


断面詳細図 50:1

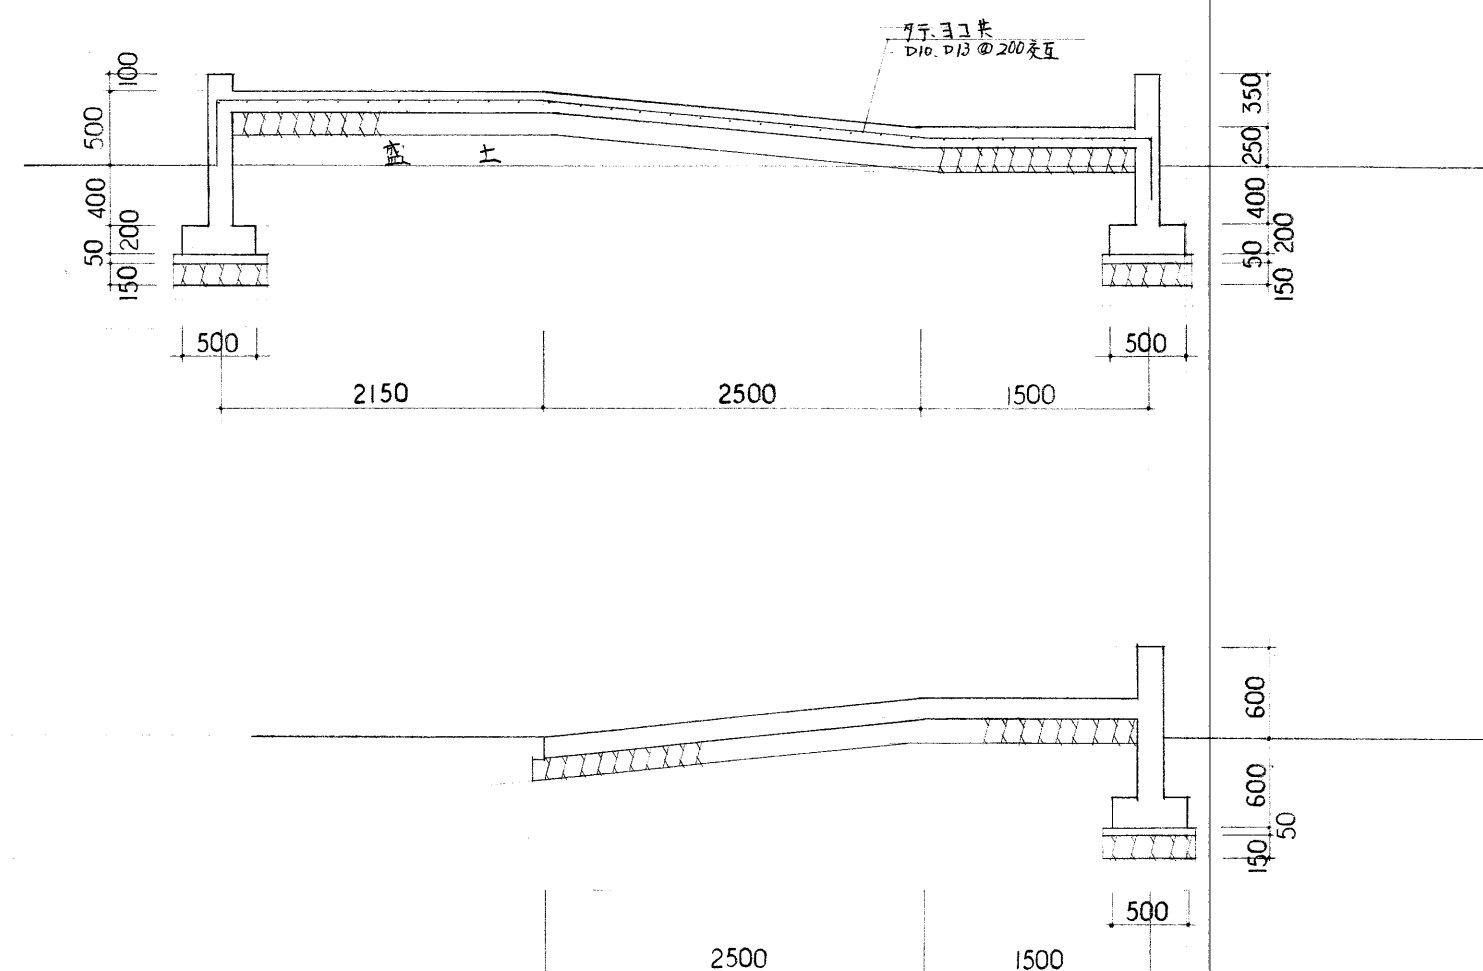

身障者用スロープ

建具表

	身障者用便所 片引き戸 (三和システム製)	トイレブース 扉	掃除器具入れ 扉	窓 格子	窓 格子	窓 格子	窓 格子	換気ガラリ
形状								
仕様	鋼製軽量引戸 見込40	木製片開きフッシュ戸 見込45	木製片開きフッシュ戸 見込45	格子 松 40x60 @ 100	格子 松 40x60 @ 100	格子 松 40x60 @ 100	格子 松 40x60 @ 100	松 12x90 @ 60
金物	両面亜鉛鍍金板 40x8 板付塗装, 横金板付鋼板 40x4 両面亜鉛鍍金板 40x8 板付塗装, ハンガーレール, 引掛装置, 自動装置, 取手 (ステンレス), 身障者用カマ錠, その他附属金物一式	両面亜鉛鍍金板 107x107x1.5 板付, ニーブルビス 25x4 板付, 戸当り用子材, その他附属金物一式	両面亜鉛鍍金板 107x107x1.5 板付, ニーブルビス 25x4 板付, 戸当り用子材, その他附属金物一式					
		0.5 塗	0.5 塗	キリデコール塗	キリデコール塗	キリデコール塗	キリデコール塗	キリデコール塗

広島県都市部営繕課

課長 課長補佐 係長 係員 設計者
1級建築士(登録 31071号) 沖村 稔秋 印

工事名
県立「緑の森」森林公園 整備事業
便所改修 新築その他工事

図面内容・縮尺
断面詳細図 50:1 建具表

設計
昭和 57 年 図面番号 14