

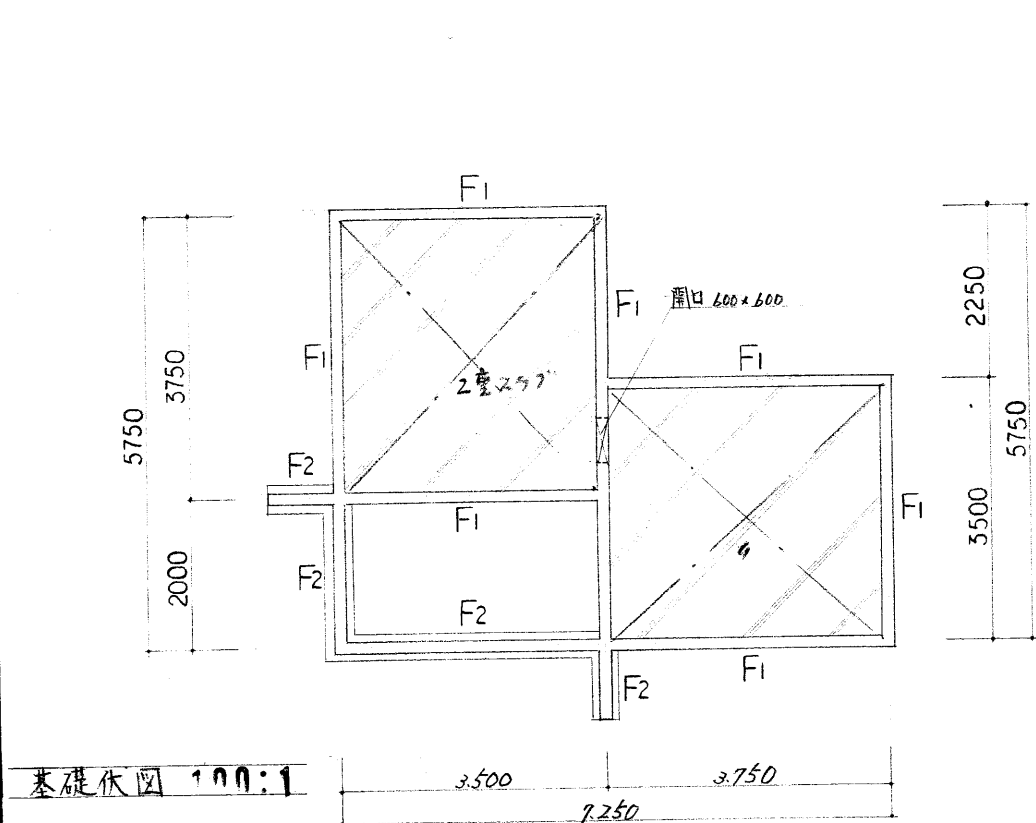



平面図 50:1

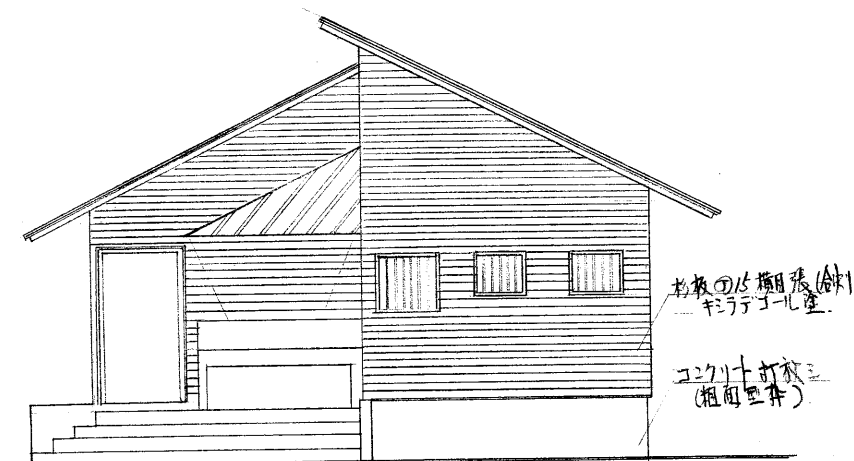


基礎伏図 100:1

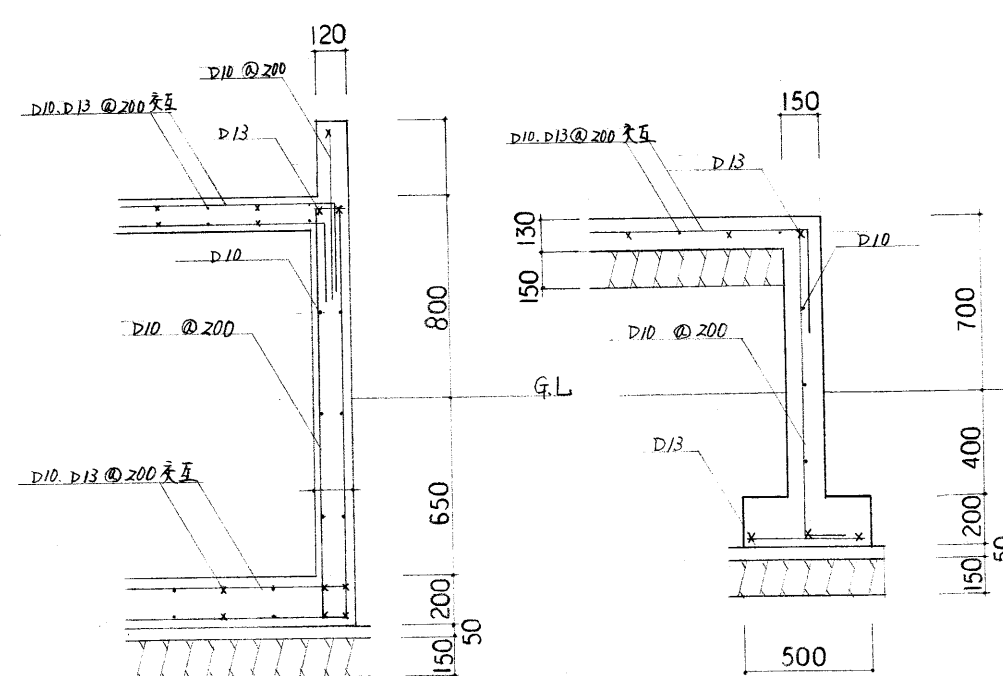


C立面図 100:1

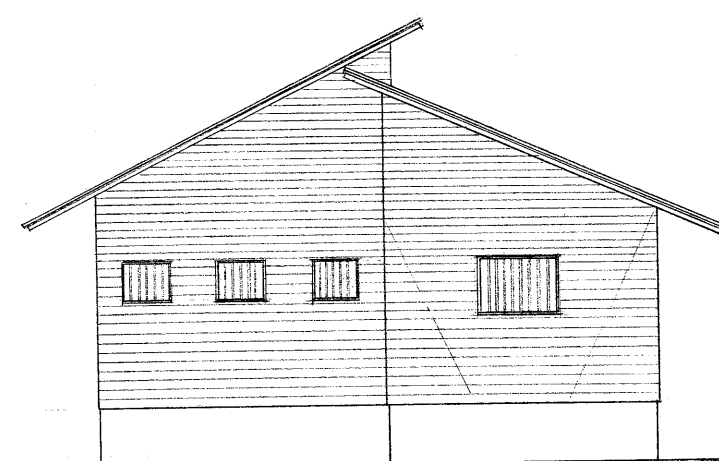


A立面図 100:1

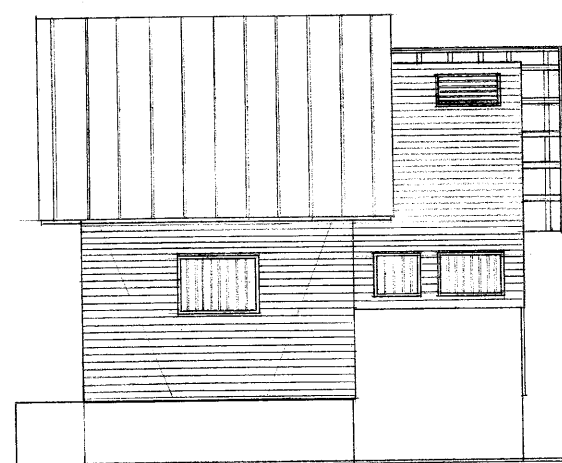


B立面図 100:1

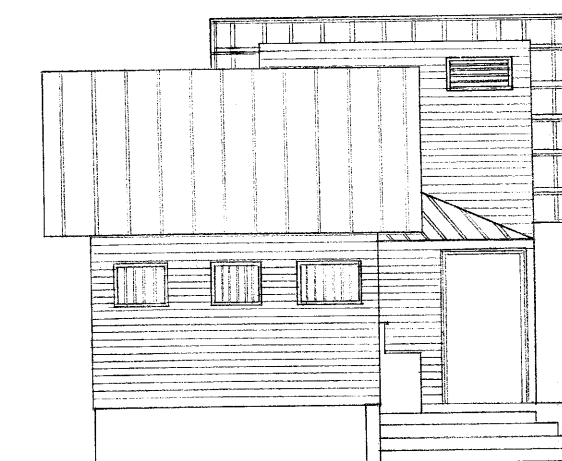

D立面図 100:1

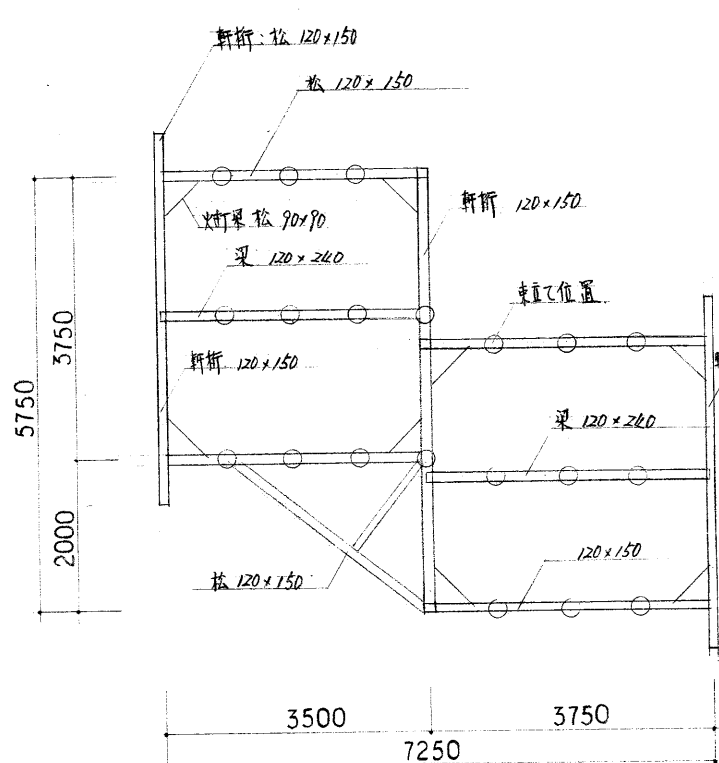

梁伏図 100:1

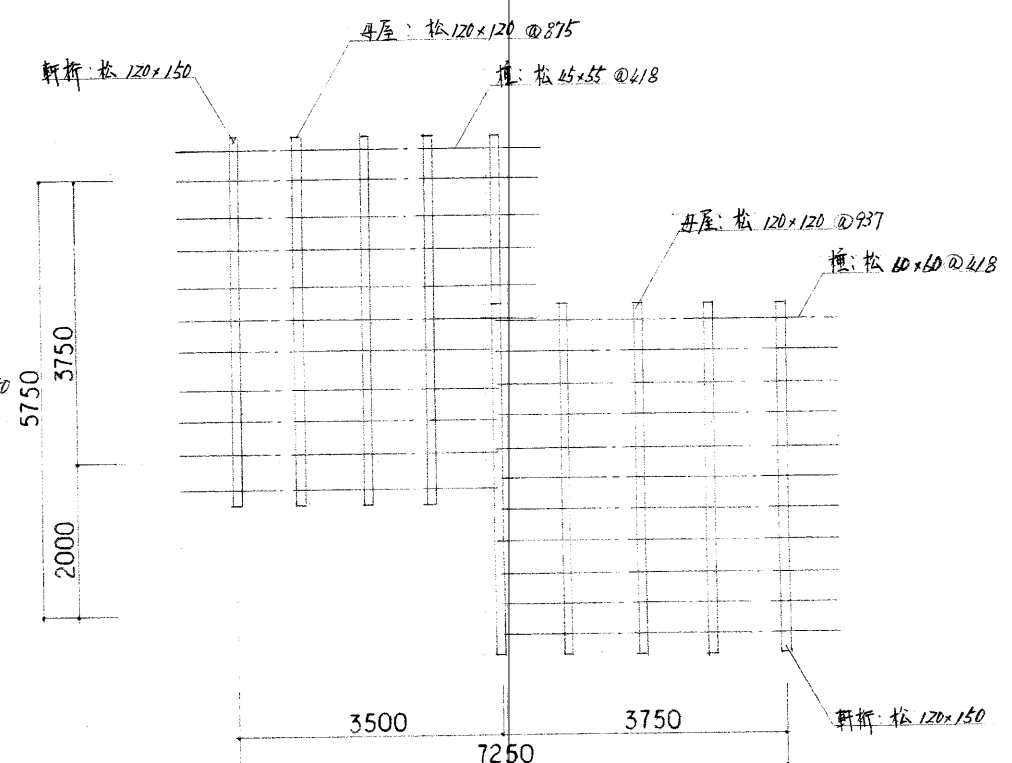

小屋伏図 100:1

広島県都市部営繕課

課長 課長補佐 係長 係員

設計者  
1級建築士(登録 31071 号)  
沖村 稔秋 印

工事名  
県立「ふみの森」森林公園 整備事業  
便所 炊事棟 新築その他工事

図面内容・縮尺  
平面図 50:1 立面図 100:1

設計  
昭和 57 年

図面番号  
10