


1階平面図 1:100

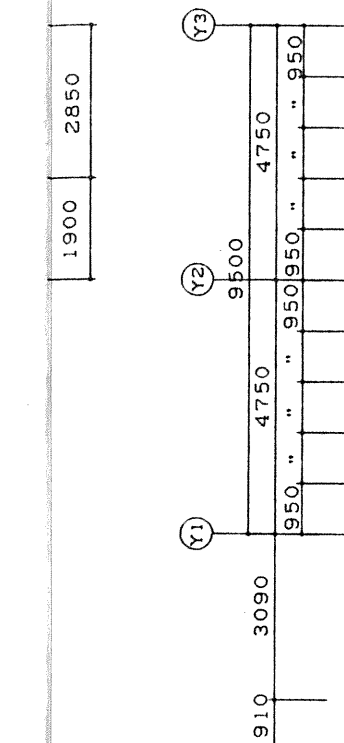

2階平面図 1:100

面積表

床面積		
2階	135.375	40.950
1階	135.375	40.950
計	270.750	81.900
延床面積	181.307 (54.845)	

課長	副課長	主任	技士
平成 4 年 5 月 11 日			

●は筋かい(30×90)新設を示す 1F-337㎡,2F-207㎡,計537㎡
筋かいはかすがいにて繋結。
(注) 風雨時の養生を十分行なうこと。



株式会社 村田相互設計事務所
MURATA SOGO ARCHITECT & ASSOCIATES.

一級建築士事務所
広島県知事登録 89(1)第1573号
東京都知事登録 第10822号
北海道知事登録 (石)第 537号

一級建築士登録第28339号
安東 日出男
承認

災害復旧事業
県立もみのき森林公園民俗資料館復旧工事
平面図

縮尺
1:100

図面 No.
意匠
9