


床面積求積図 SCALE 1/200

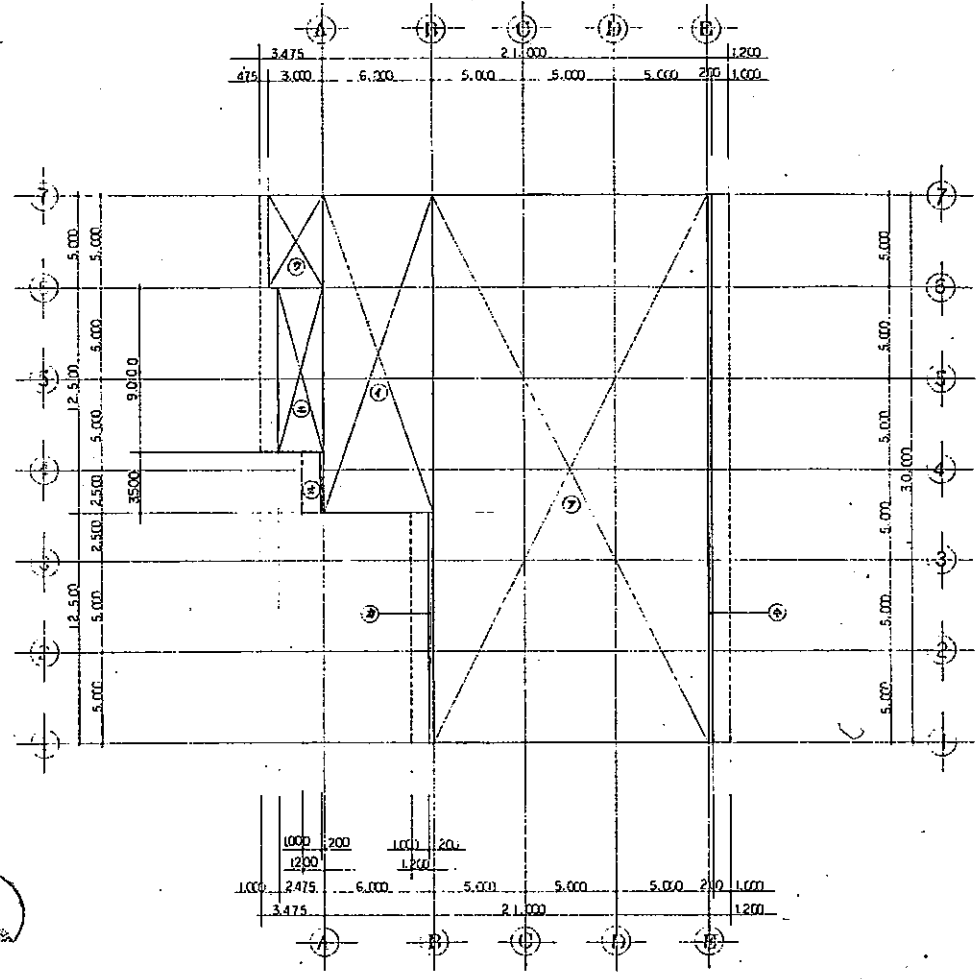


建築面積求積図 SCALE 1/200

記号	X	Y	積
⑦	15.000	30.000	450.000
⑧	6.000	17.500	105.000
⑨	3.000	5.000	15.000
合計	床面積		570.000 M ²

記号	X	Y	積
⑦	15.000	30.000	450.000
⑧	6.000	17.500	105.000
⑨	3.000	5.000	15.000
⑩	2.475	9.000	22.275
⑪	0.200	3.500	0.700
⑫	0.200	12.500	2.500
⑬	0.200	30.000	6.000
合計	建築面積		601.475 M ²

審査

 昭和62年 月 日
 広島県営繕課

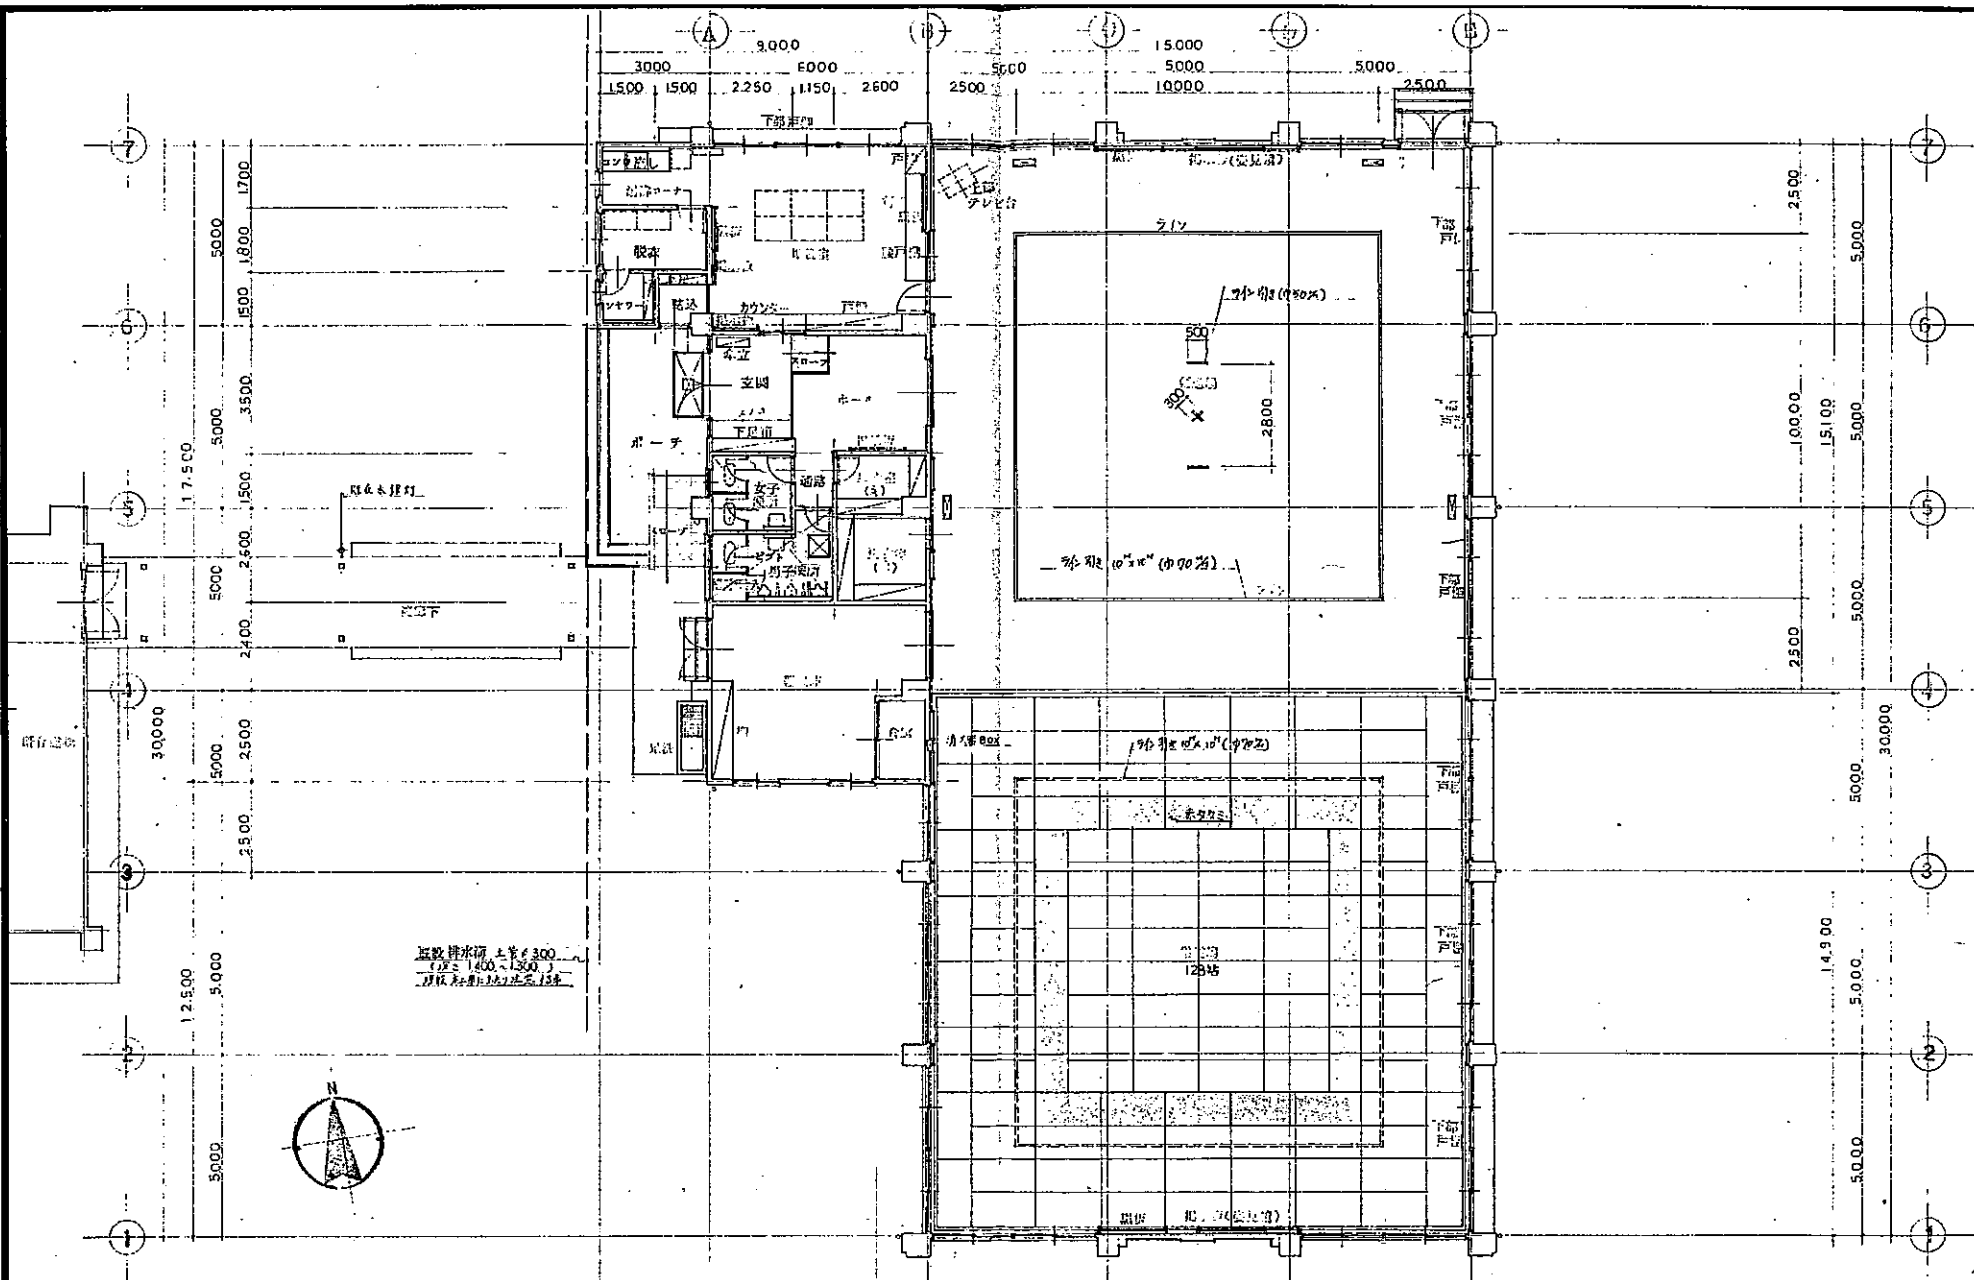


屋敷排水溝 土管φ300
 (寸法 1400 × 1300)
 埋設 2ヶ所 埋設深さ 15cm

1階平面図 SCALE 1/100

審査	原技	設計	監理	保及	検月
昭和62年5月					
広島県営繕課					

事務所名	用紙	日付	工事名称	図面名称	縮尺	図面枚数
		62.8	広島県立世帯住宅建設工事	1階平面図	9/100	54枚の内 A / 100号図
		設計	工事設計図			

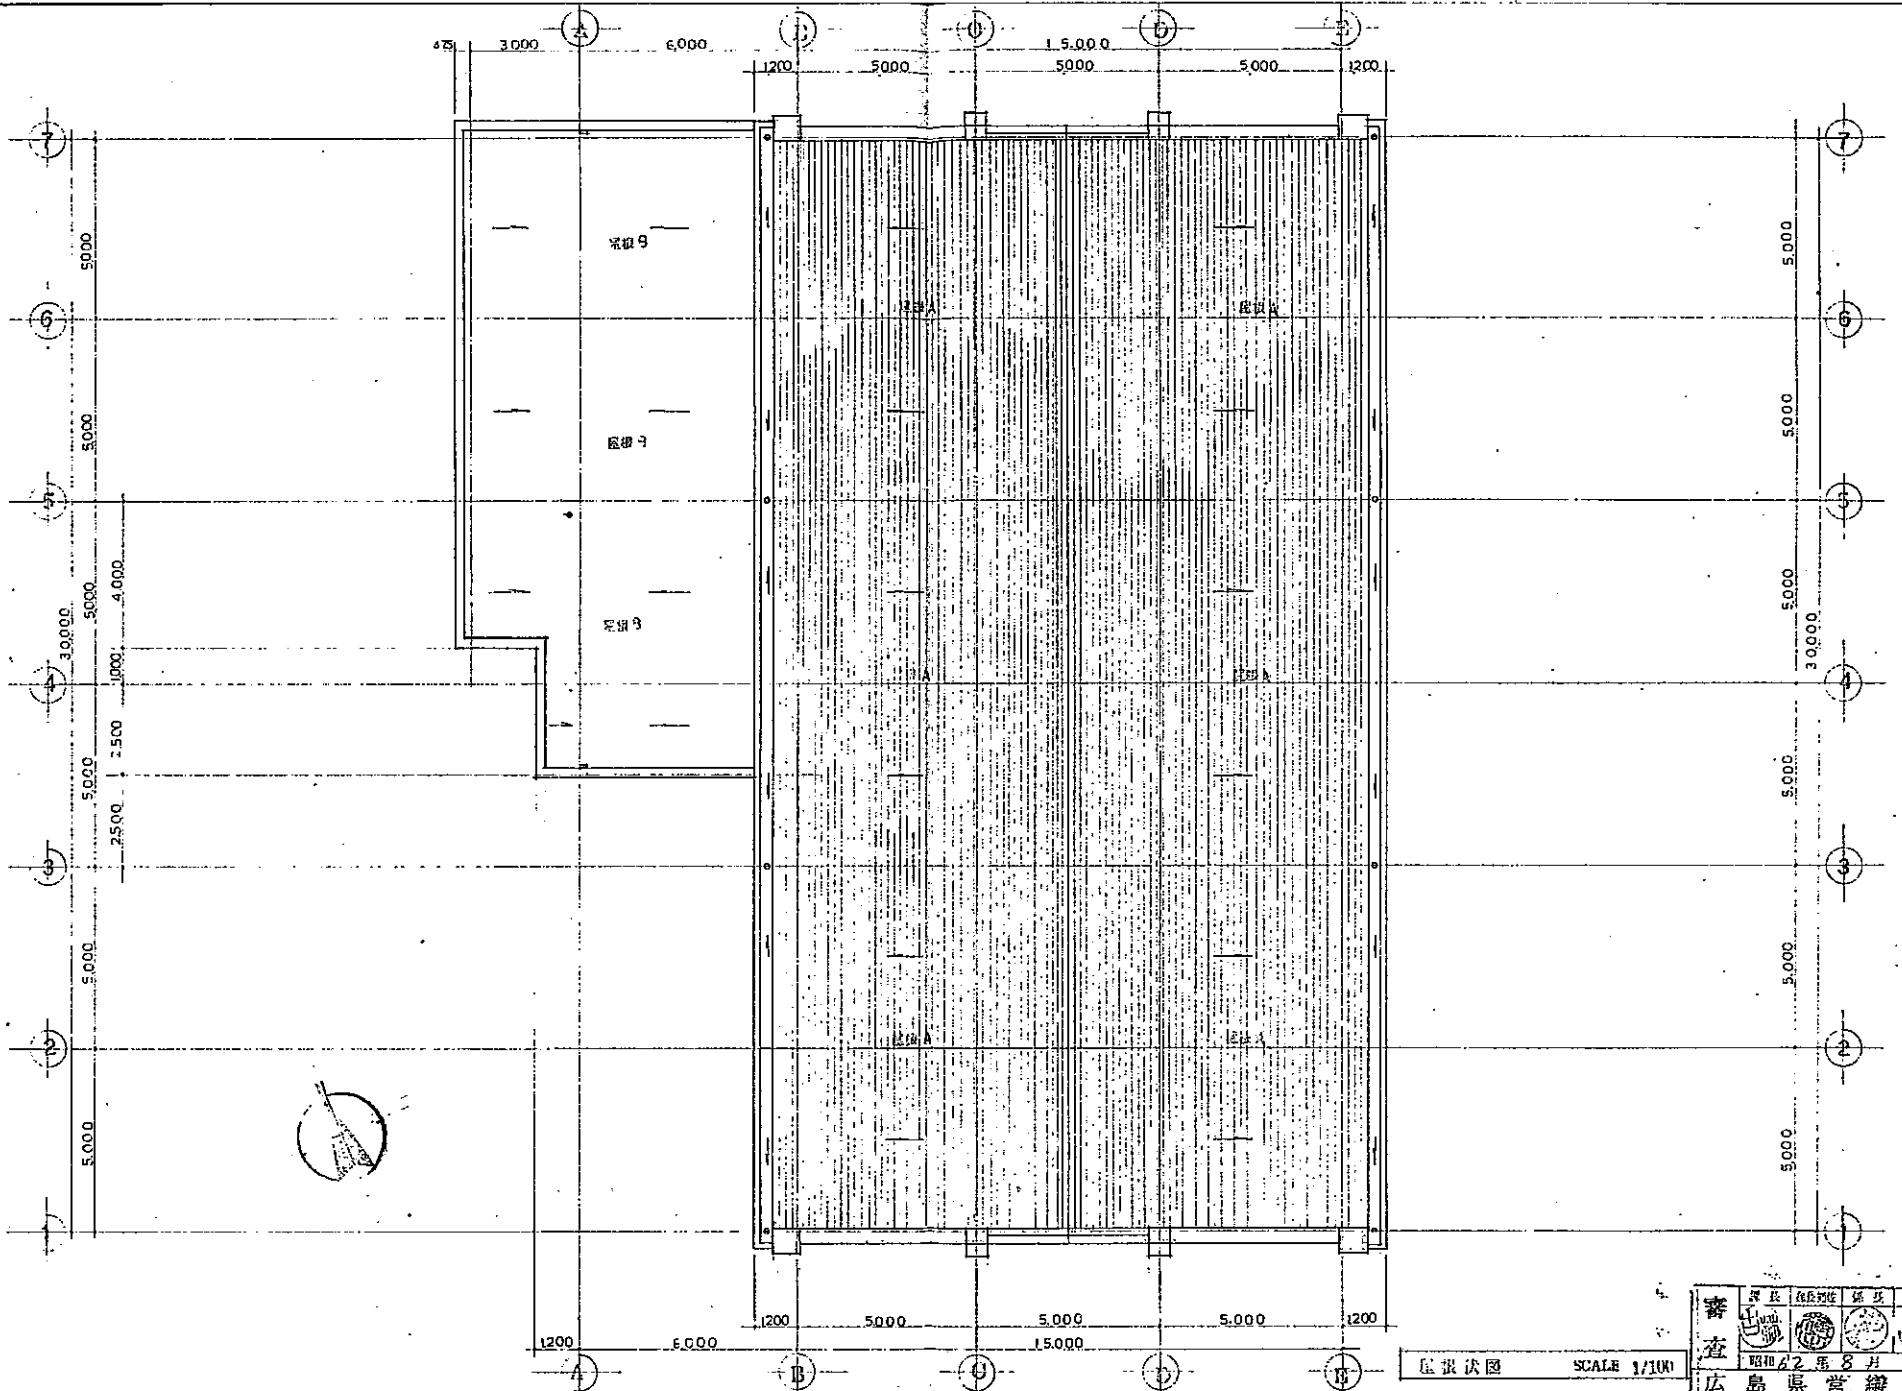


屋根伏図 SCALE 1/100

調査	図	図	図	図
図	図	図	図	図
図	図	図	図	図
図	図	図	図	図


昭和22年8月 日
広島県営繕課

外部仕上要

①	外角付仕上材 模造墨紙 (79% 樹脂含有率0.5%)	②	半植. 養生管 (φ=100)		
②	外角付仕上材 模造墨紙 (79% 樹脂含有率0.5%)	③	時計 (別添工事)		
③	(漆面) 和瓦屋根 目地切	④			
④	和瓦屋根 目地切	⑤			
⑤	防水和瓦屋根	⑥			

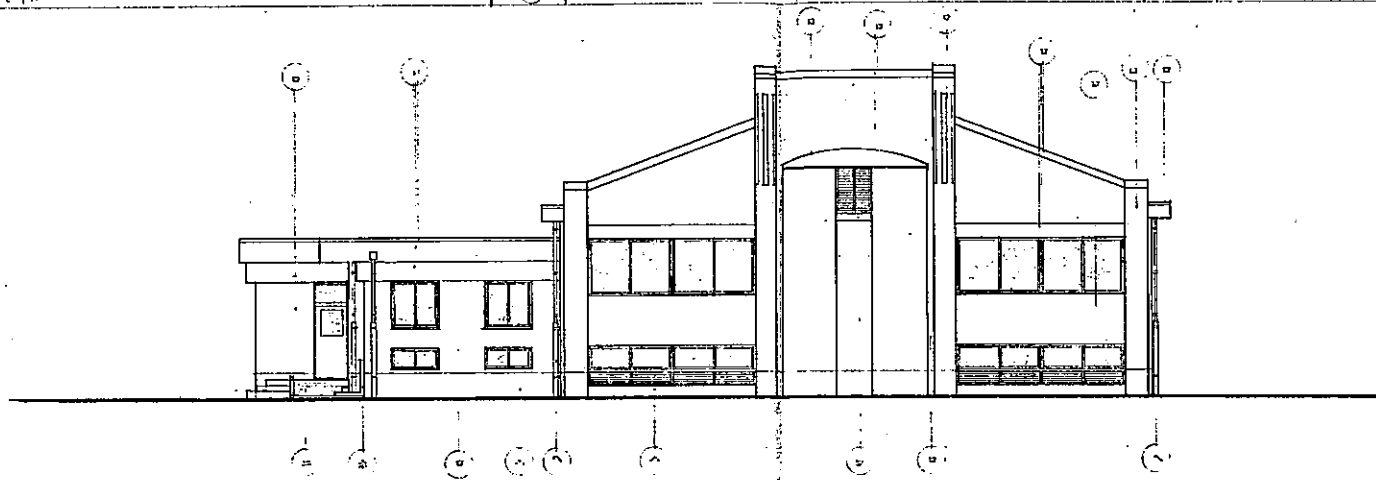


南面立面図 SCALE 1/100

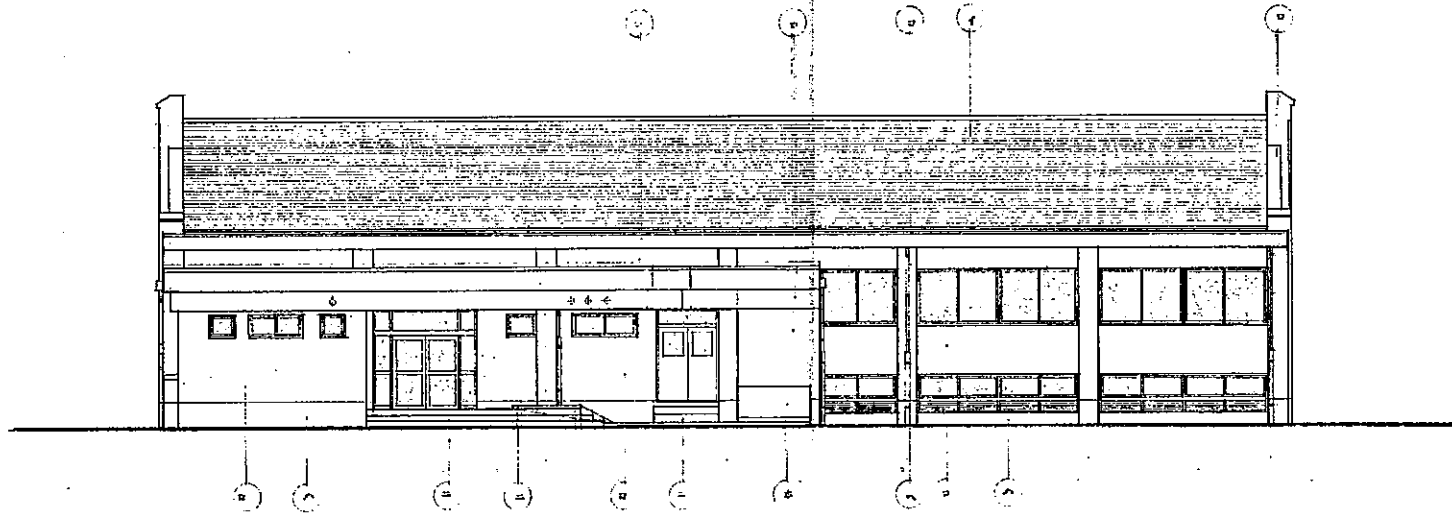


西面立面図 SCALE 1/100

廣	島	県	立	世	界	博	覧	館	設	計
廣	島	県	立	世	界	博	覧	館	設	計
昭	和	6	2	年	8	月				
廣	島	県	営	繕	課					

事務所名	所長 (印)	日付 62.8.1	工事種別	広島県立世界博覧館 博覧館設工事	図面名称	南面立面図	縮尺	1/100	図面番号	64枚の内 A/12
		設計		工事設計図						

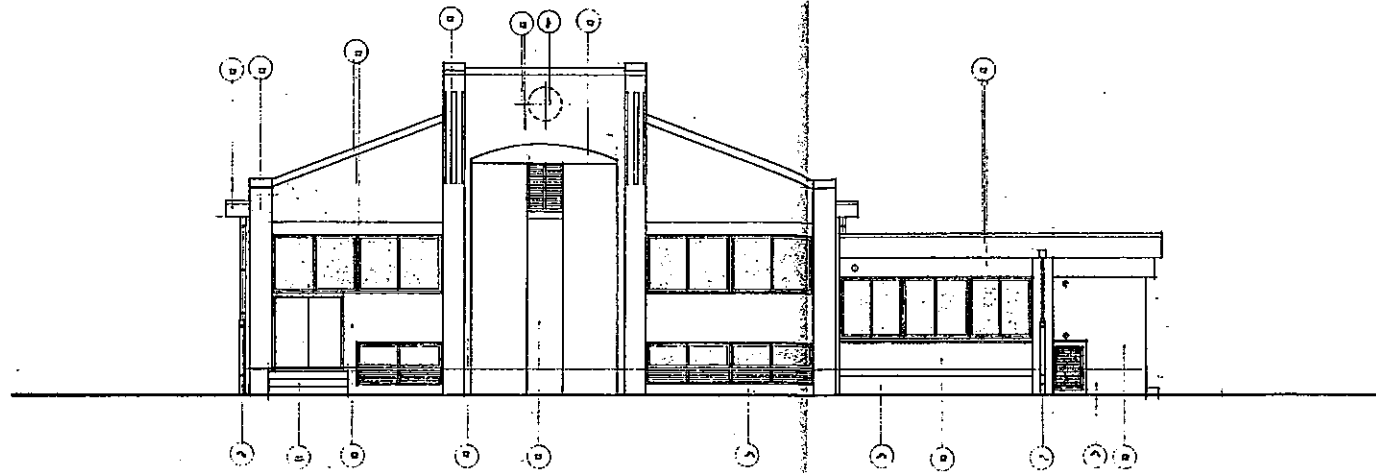

北面立面图 SCALE 1/100

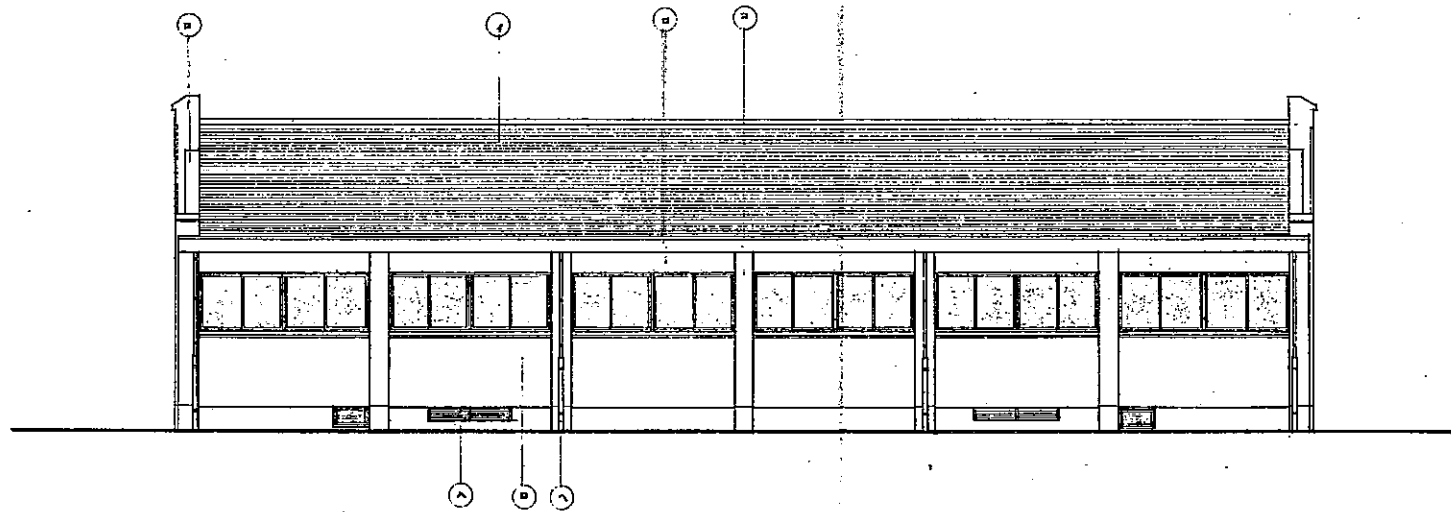



东面立面图 SCALE 1/100

审查	设计	校核	盖章	日期
				昭和22年8月 日
広島県営繕課				

事務所名	所長 田中 昭	日付 2.8	工事名称 広島県立世帯貯蓄銀行新築工事	図面名称 立面图-2	縮尺 1/100	図面枚数 54枚の内 A / 13
		設計	工事設計図			号


内部仕上表

(一)	柱外壁に珪藻土を吹付	(三)	柱外壁に珪藻土を吹付	(五)	軽骨7972 付壁紙
(二)	木曜材(珪藻土)を吹付	(四)	石膏BOX (珪藻土)	(六)	珪藻土電線 7972
(三)	珪藻土を吹付	(五)	珪藻土を吹付	(七)	
(四)	珪藻土を吹付	(六)	珪藻土を吹付	(八)	

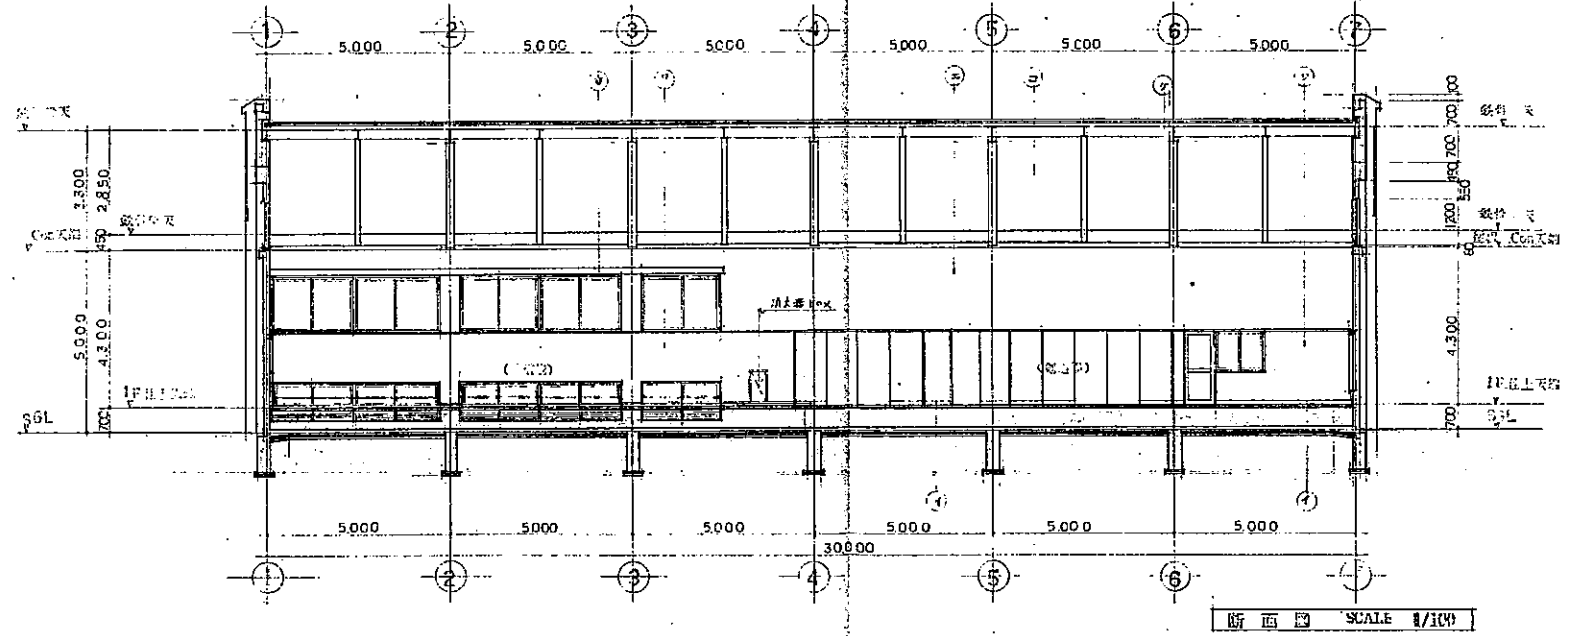
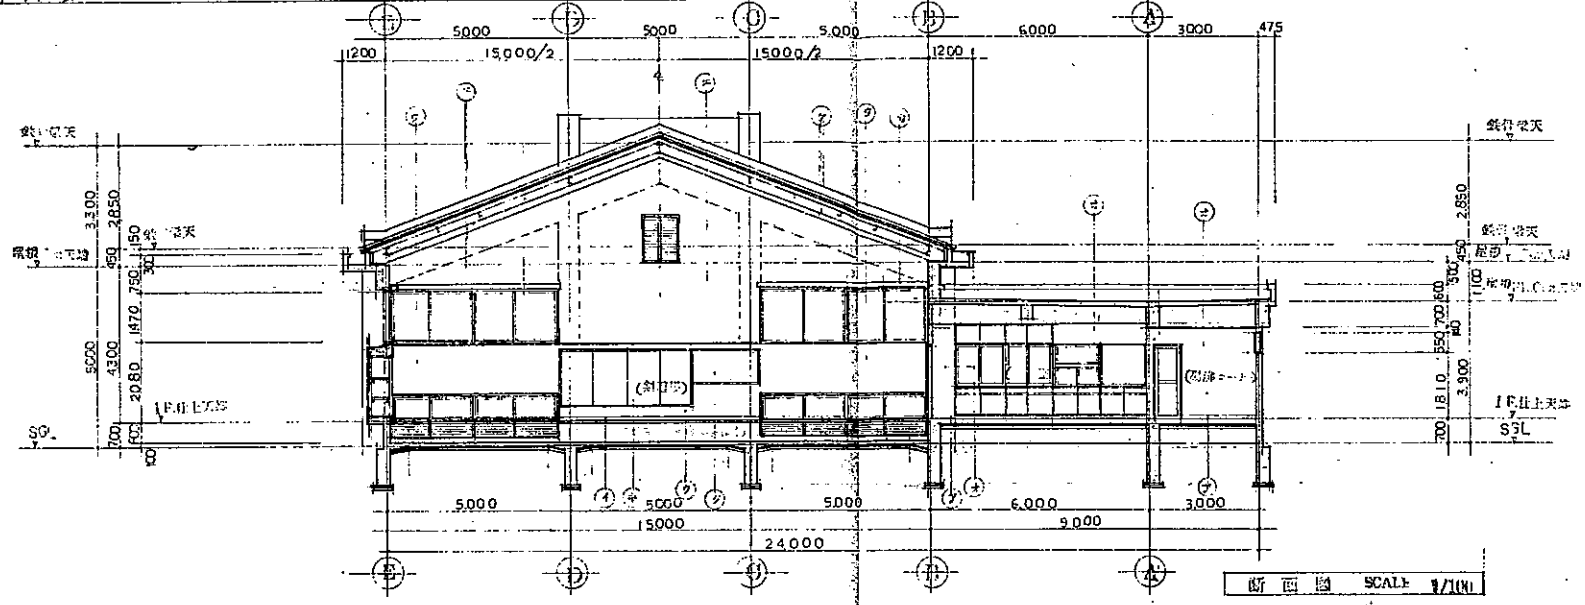


調査	調査	調査	調査	調査	調査
昭和62年	8月	1日			
広島県立広島商業高等学校					

① 屋根(B)仕様 (共通)	② 天井(T)仕様 (共通)	③ 窓サッシ仕様 (共通)
2.0以下屋根標 (D種)下地	軽量鉄骨天井下地、野地板類、層内19形、層外25形	アルミ(505304) 1.0以下
層成高が子ルーフが防水露出(着色仕)	(天井に付く) 防湿膜、天板に付く防湿膜	W=250 L=1000 防湿膜仕様、@32%
主要工部群加工製根金物、上3.0以下処理	照明器具等、穴明補強等	
K2以下天立部工部群屋根標仕		


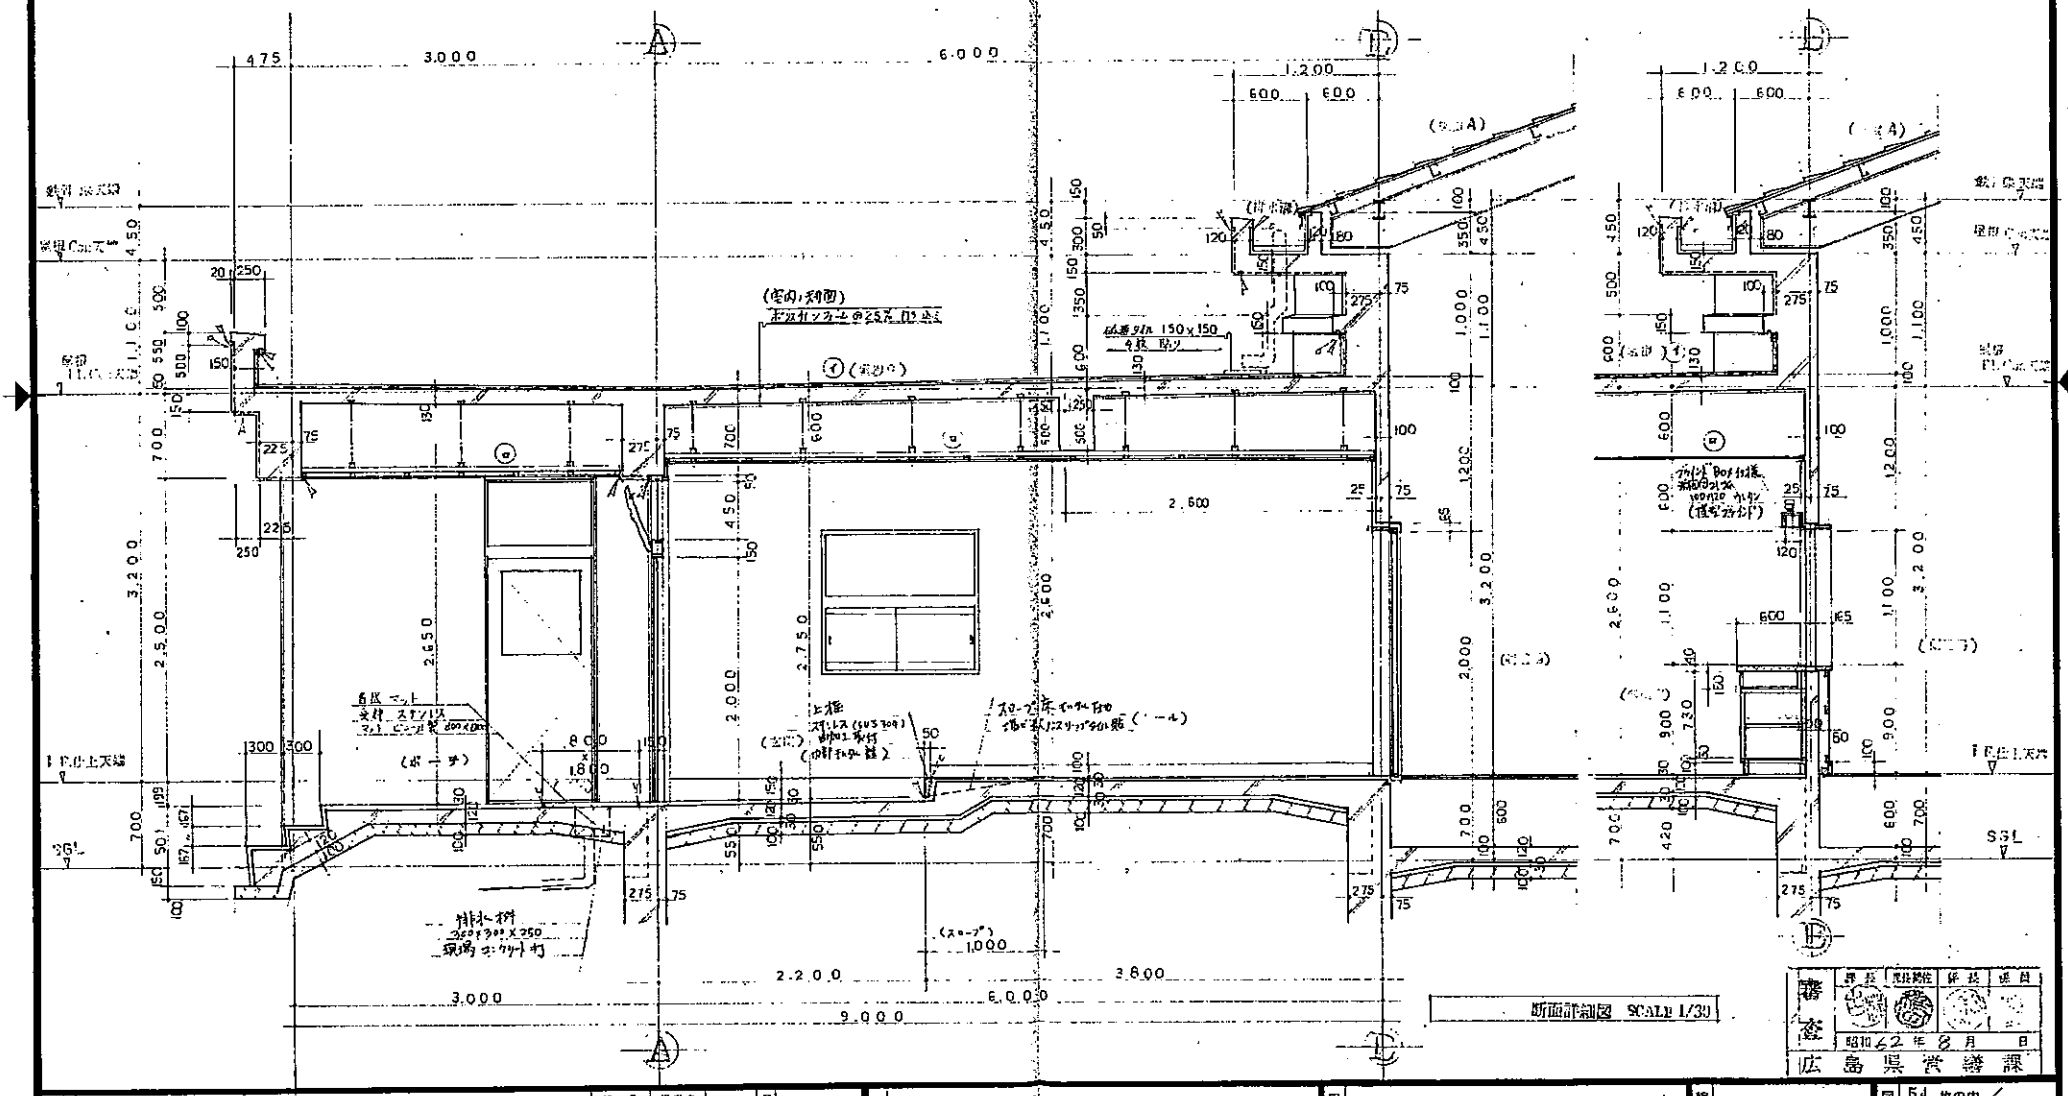


設計 監理 構造 電気 設備 衛生
 2010年8月 日
 広島県営建設課
 54枚の内
 A/16号図

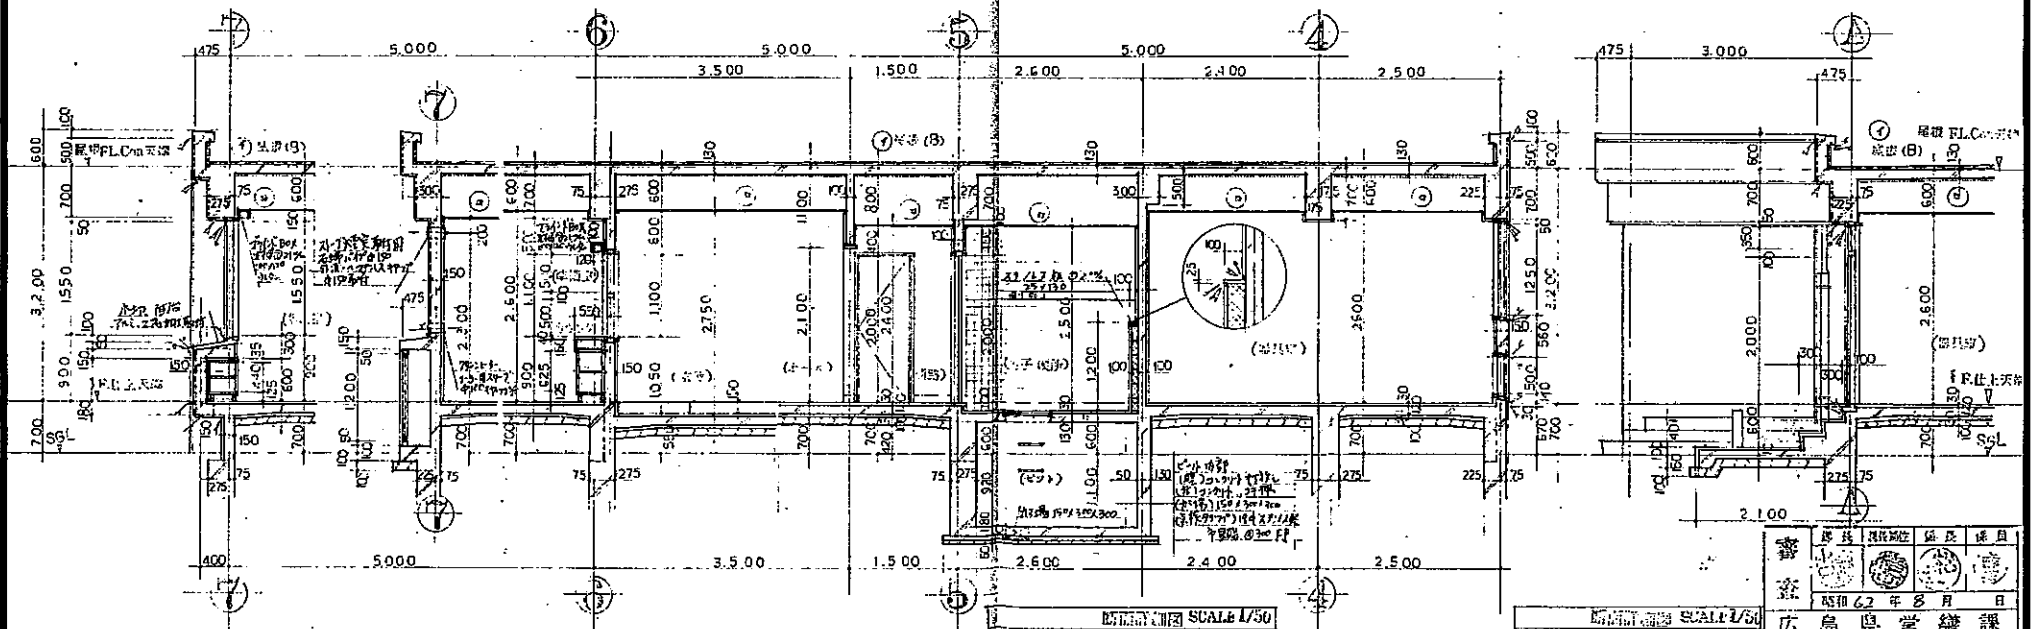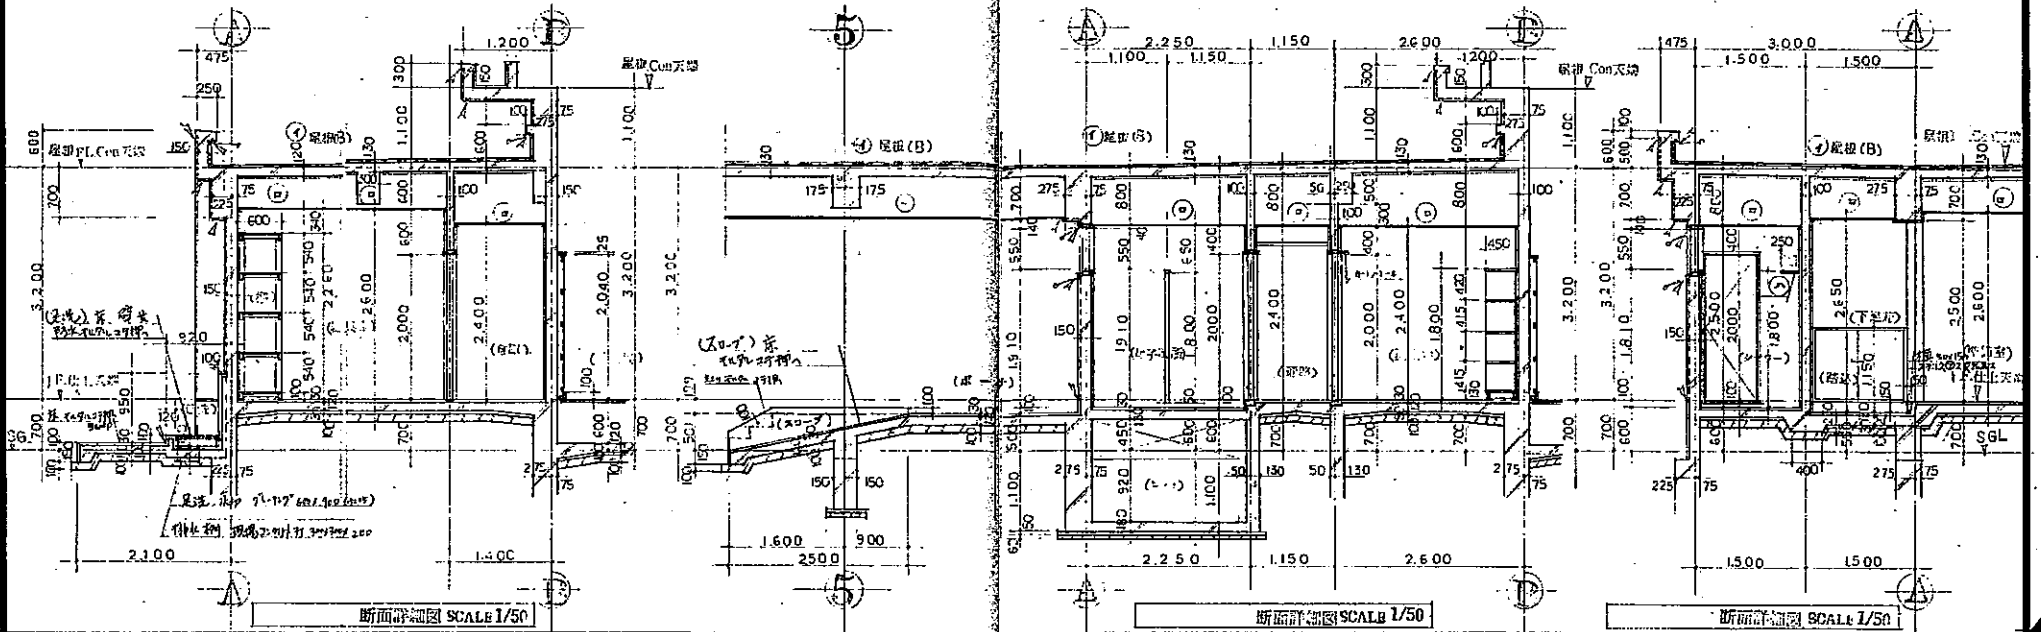


設計	監修	校核	図面	項目
○	○	○	○	○
昭和22年8月 日				
広島県営繕課				

設計概要		
1	建築面積	2.0 x 17.1 = 34.2 m ²
2	床面積	2.0 x 17.1 = 34.2 m ²
3	内外部仕上	屋根 瓦葺(有面材) @ 0.8% 桁間等 (桁間 H-60 2用等) 土 鉄骨 125 x 125 x 6 柱 鉄骨 H-250 x 125 x 6 x 9 (白屋工-100 x 50 x 5 x 7) 床 2271 外層 2271 仕上 下 2271 壁 角材 (有面材) 桁間中 120 仕上 壁 2271 VP 75 養生管径 90A 排水管径 100 最寄 樹木 様焼付仕上 窓 2271 外層 2271 仕上 F.P. 等 2271 仕上 造作

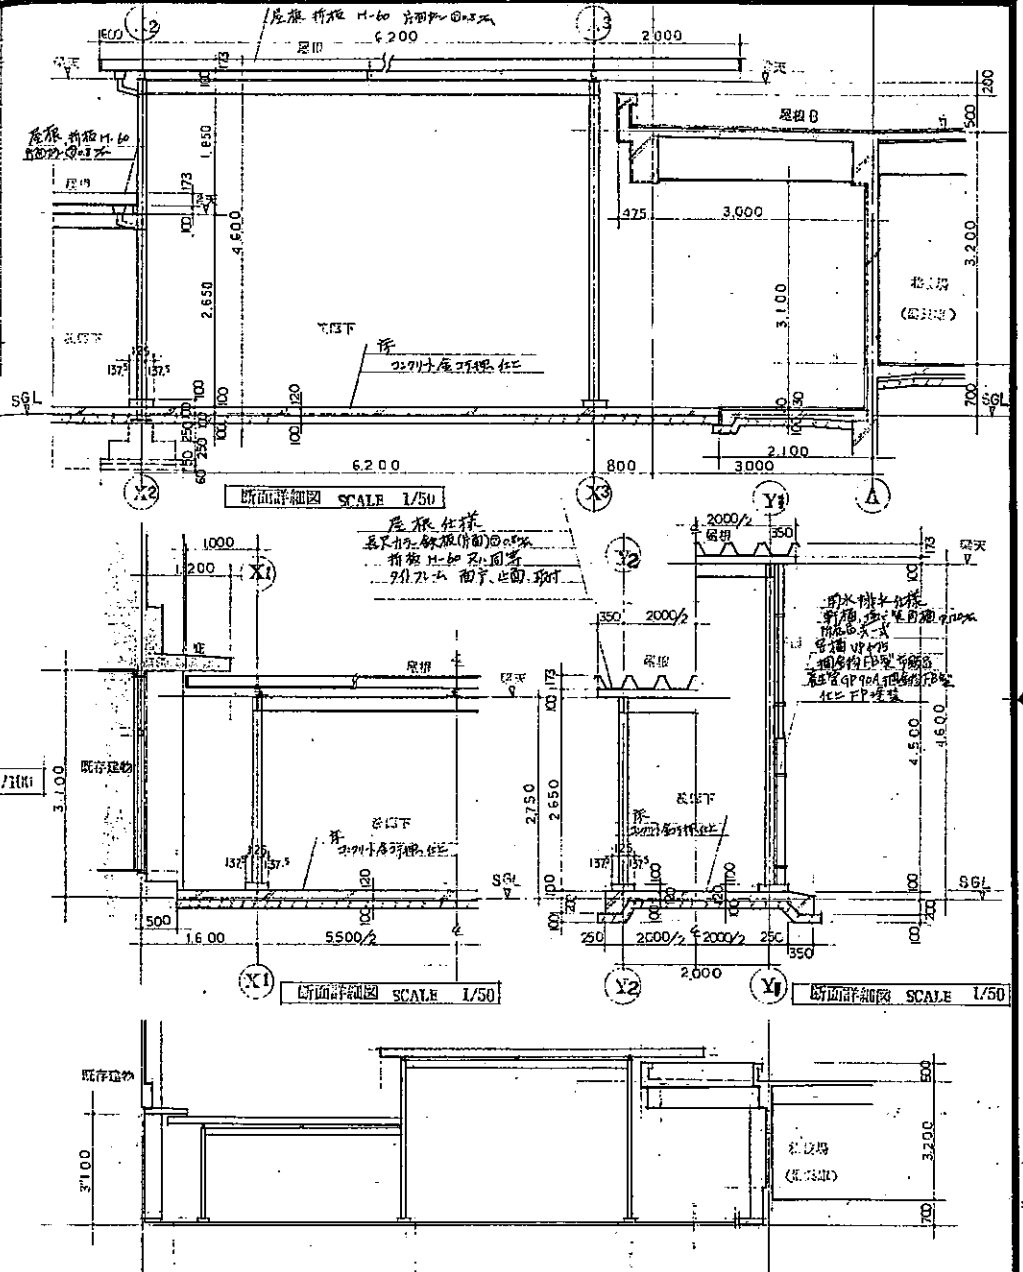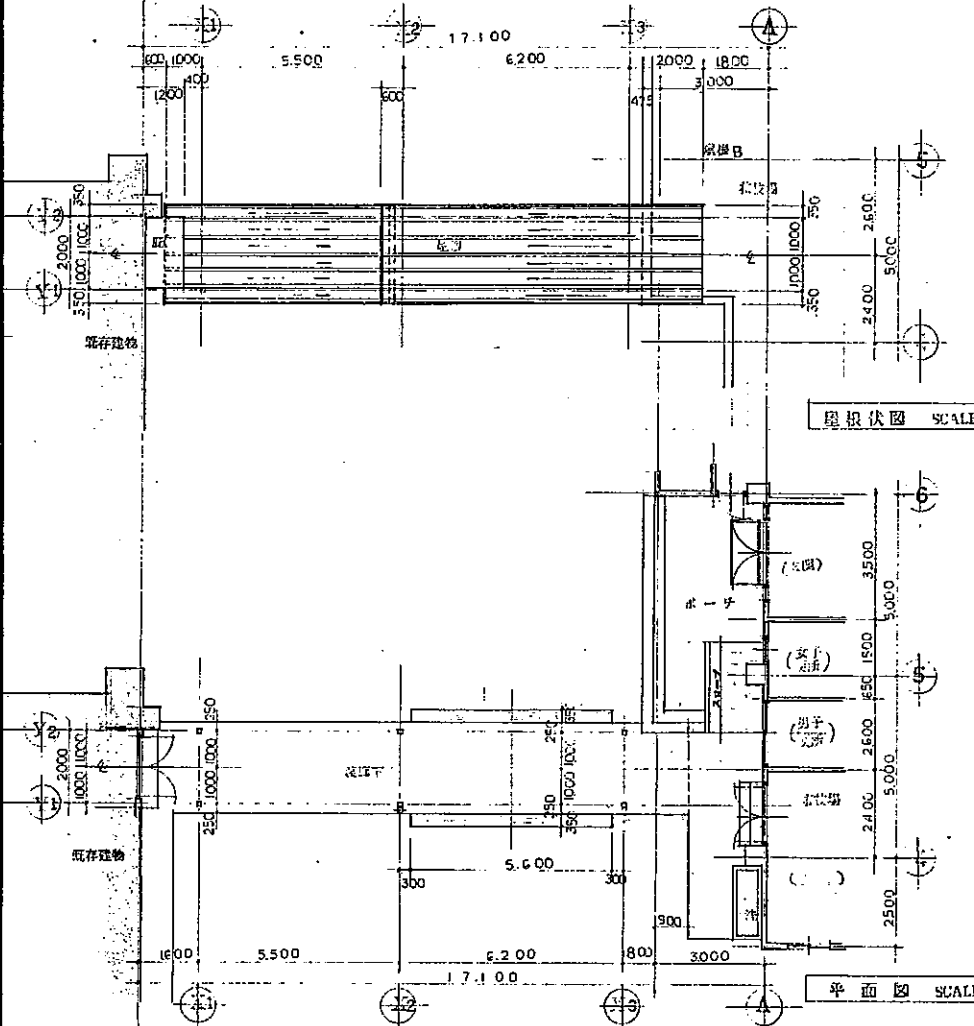

審査
 昭和 62 年 8 月 日
 広島県営建設課

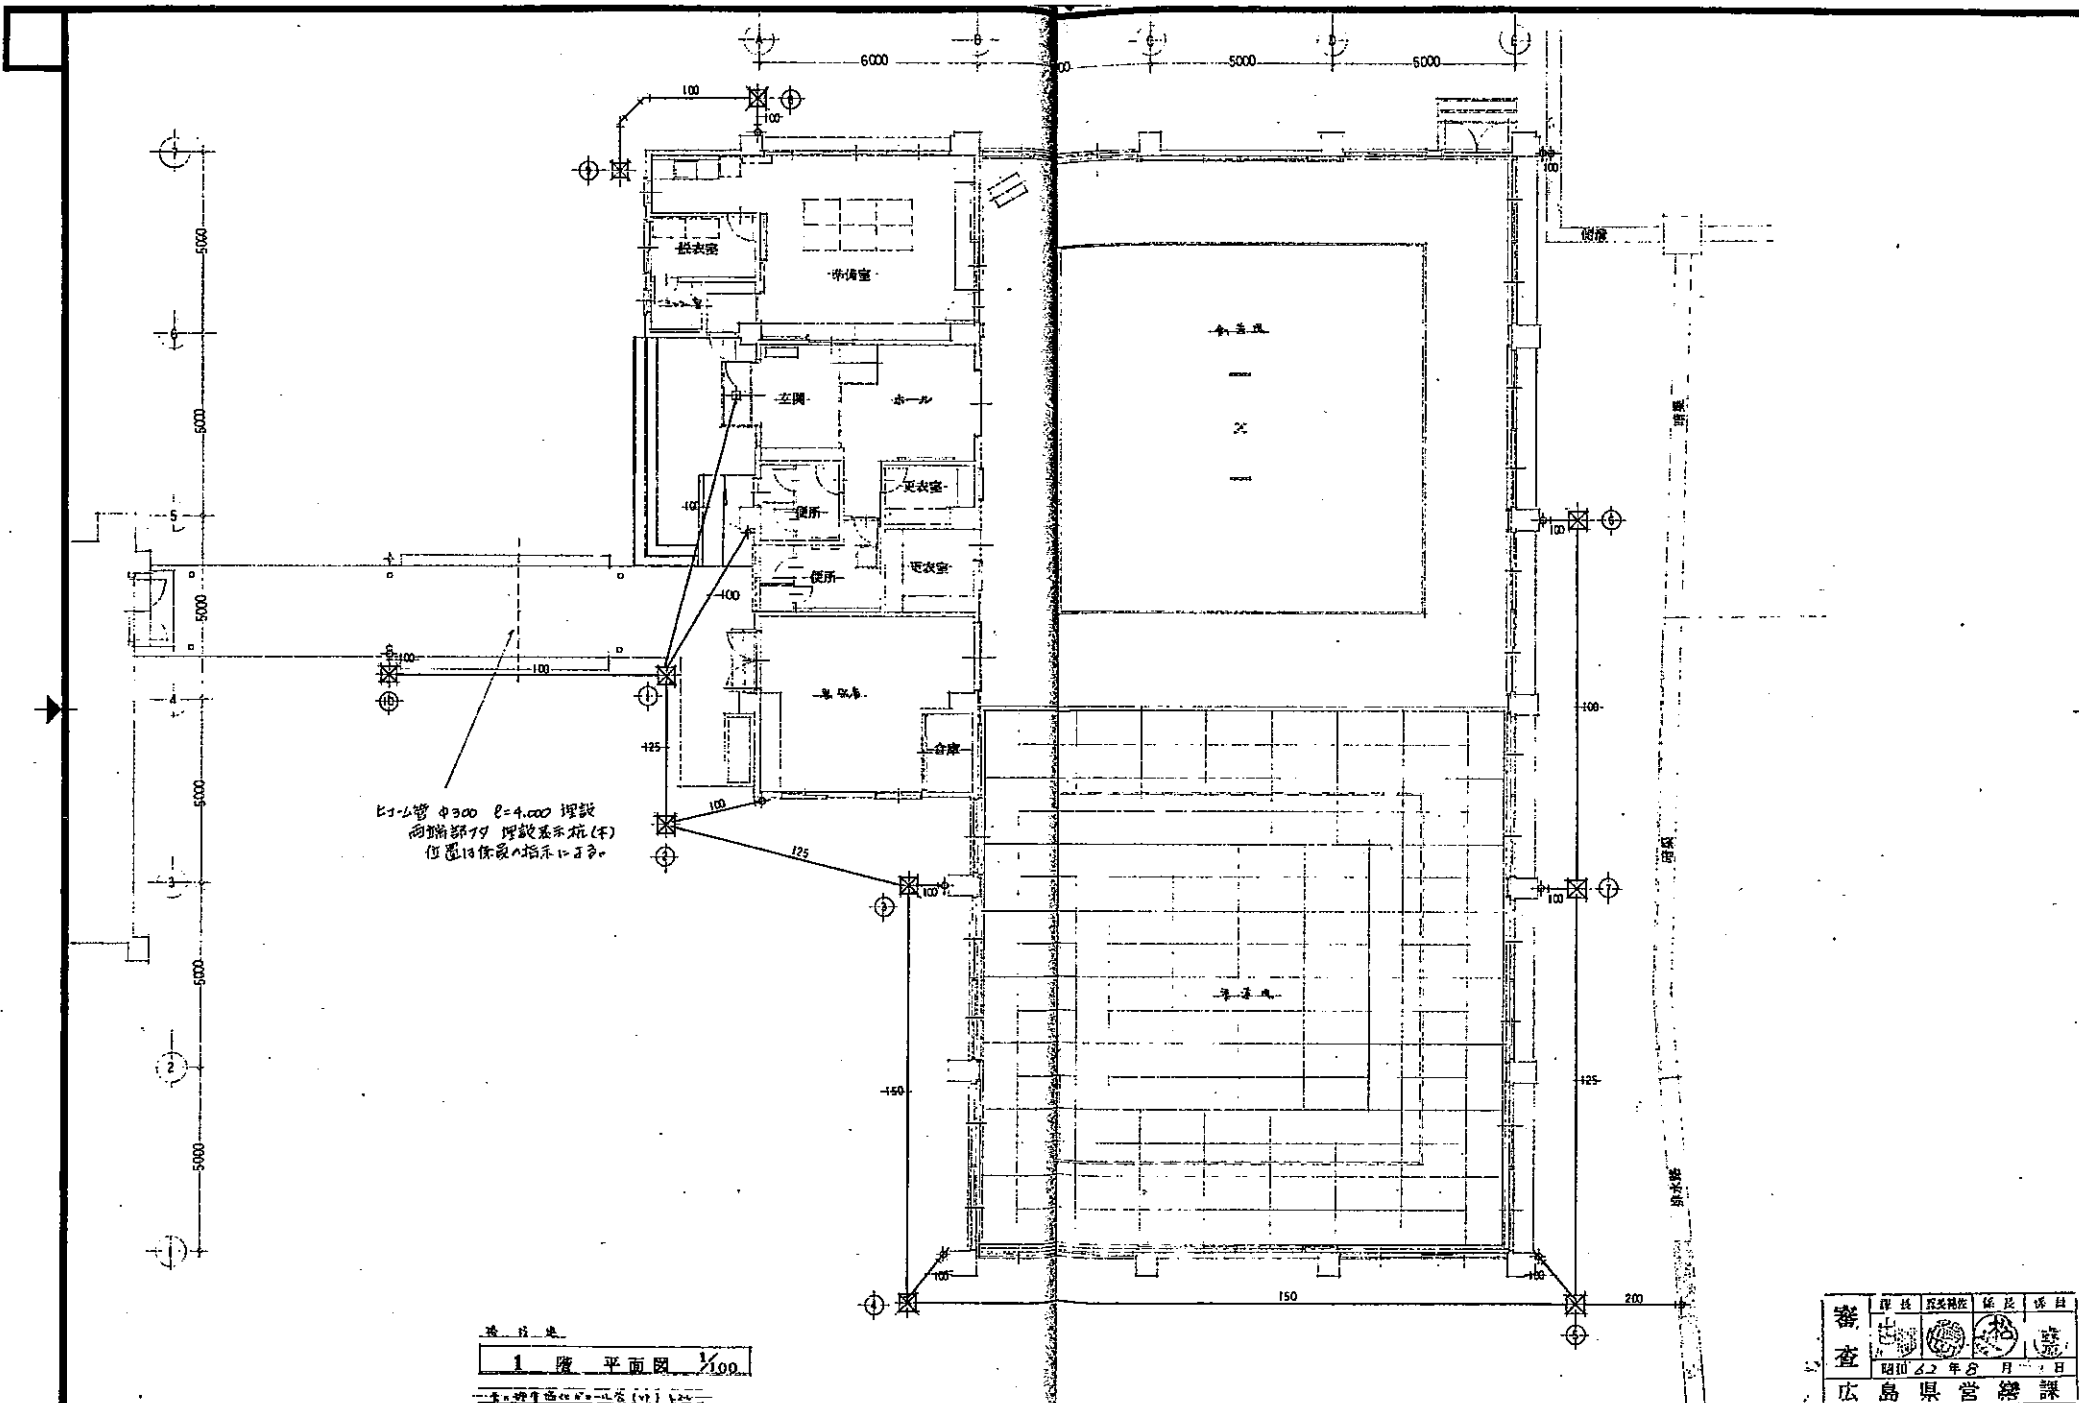

1階平面図 1/100

設計	監査	設計	設計	設計
設計	設計	設計	設計	設計
昭和22年8月	日			
広島県営総課				