
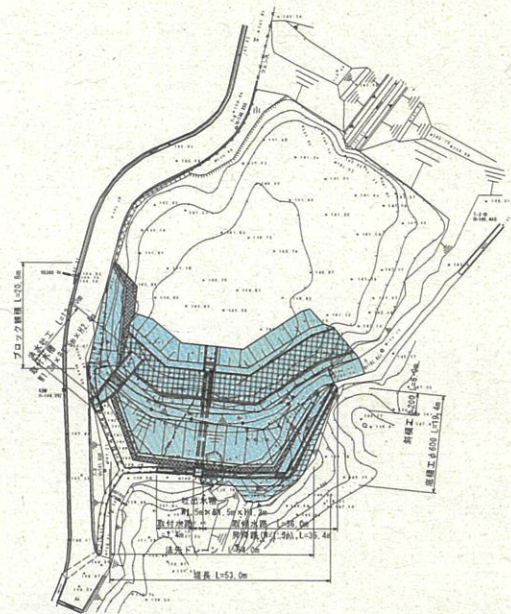
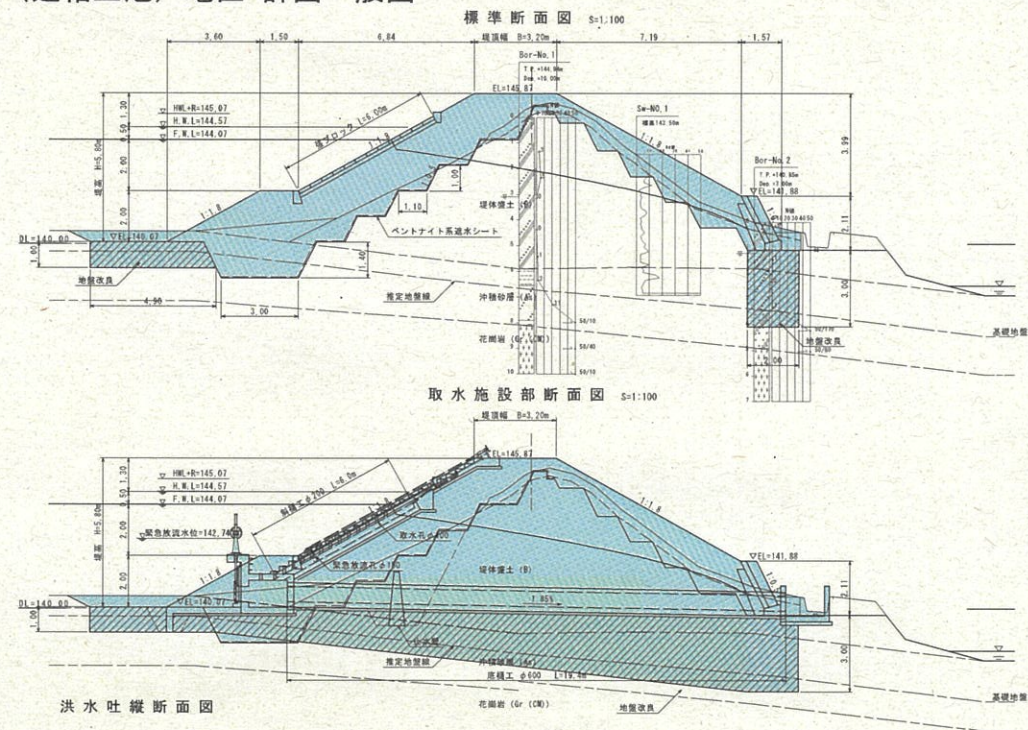
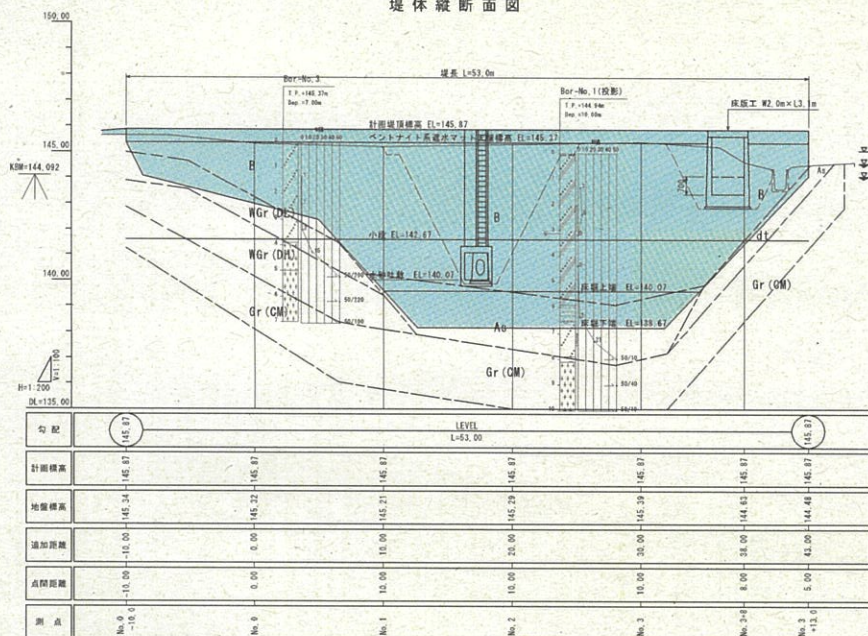
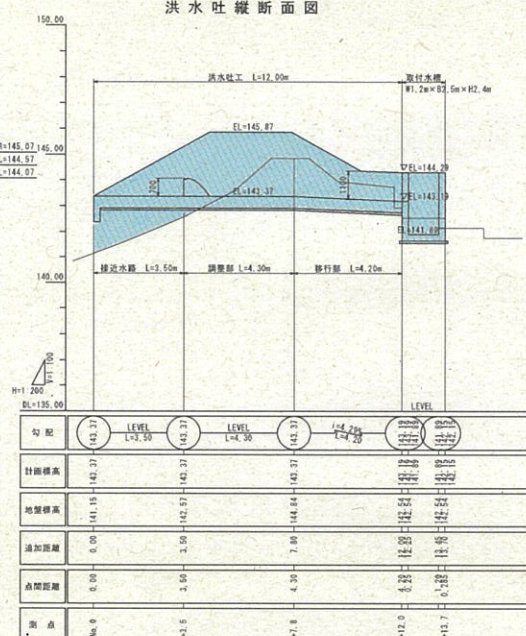


計圖平面図 $S=1:500$ 


堤体縱断面図

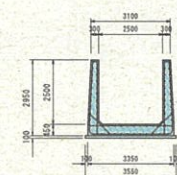


洪水吐縦断面図

調整部断面図 $S=1:100$ 


底槌断面图 S=1:50

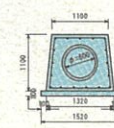

斜槌断面图 S=1:50

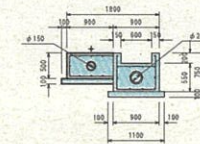

斜槓詳細圖 S:1:50

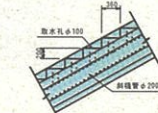

工事名	風景ため池等整備事業		
図面名	中池（延相上池）地区 計画一般図		
作成年月日	令和 年 月		
縮尺	図 示	図面番号	1 / 1
会社名	広島県土地改良事業団体連合会		
事業主体	広島県西部農林水産事務所		