

本部長	交通部長	規制課長	管制室長	次席	課長補佐	係長	係員	令和 7年 6月 監督職員 設 計
-----	------	------	------	----	------	----	----	-------------------------

工 事 設 計 書

工事名称 春日野2丁目交差点ほか13か所信号機新設その他工事

工事場所 東広島市黒瀬春日野2丁目17番南西角先ほか13か所

工事期間 契約日の翌日から令和 年 月 日まで

監督職員

検査職員

広島県警察本部

＝工事概要＝

本工事は、信号機の新設・老朽化した交通信号制御機の更新及び車両用灯器・歩行者用灯器のLED化改良、信号柱の更新その他工事を行うものである。

本工事にあたっては、本設計図書及び監督職員の指示に従い、誠実に施工すること。
なお、交通整理員による交通誘導は、交通規制区域内で行い、十分安全に配慮させること。

(工種：電気工事)

【工事場所・工事内容】

別紙「工事場所・工事内容一覧」のとおり

工事場所・工事内容一覧

(工事番号2-16)

No	規 制 番 号	交差点名	設置場所	路線	管 轄 警察署	事業名	区分	昼間 夜間
1	26- 238	春日野2丁目交差点	東広島市黒瀬春日野2丁目17番南西角先	県道(矢野安浦線)	東広島	信号機新設工事	単県	昼間
						車両用灯器設置工事	単県	
						歩行者用灯器設置工事	単県	
						改修工事	単県	
2	26- 17	西高屋駅前交差点	東広島市高屋町中島450番地8先	県道(東広島本郷忠海線)		車両用灯器LED化改良工事	単県	昼間
3	26- 51	仁賀口交差点	東広島市西条町上三永947番地2先	国道2号		歩行者用灯器LED化改良工事	単県	夜間
						信号柱更新工事	特定対策	
						撤去工事	単県	
4	26- 67	稲木交差点	東広島市高屋町稲木277番地3先	国道375号		プログラム多段系統化改良工事	特定対策	昼間
						歩行者用灯器LED化改良工事	単県	
						信号柱更新工事	単県	
5	26- 81	溝迫交差点	東広島市八本松西3丁目11番8号先	国道2号(西条バイパス)		多現示化改良工事	特定対策	夜間
						歩行者用灯器LED化改良工事	単県	
						撤去工事	単県	
6	26- 102	高屋西小学校入口交差点	東広島市高屋町大島499番地21先	県道(東広島本郷忠海線)		車両用灯器LED化改良工事	単県	昼間
						歩行者用灯器LED化改良工事	単県	
						撤去工事	単県	
7	26- 116	今坂交差点	東広島市志和町志和東1, 657番地先	県道(東広島白木線)		プログラム多段系統化改良工事	特定対策	昼間
						車両用灯器LED化改良工事	単県	
						歩行者用灯器LED化改良工事	単県	
						改修工事	単県	
						撤去工事	単県	
8	26- 142	檜原交差点	東広島市黒瀬町川角579番地3先	国道375号		車両用灯器LED化改良工事	単県	昼間
						歩行者用灯器LED化改良工事	単県	
						改修工事	単県	
9	26- 157	東広島市役所黒瀬支所前交差点	東広島市黒瀬町丸山1, 362番地5先	国道375号		車両用灯器LED化改良工事	単県	昼間
						歩行者用灯器LED化改良工事	単県	
						信号柱更新工事	特定対策	
						撤去工事	単県	
10	26- 174	榑山交差点	東広島市安芸津町三津1, 649番地5先	国道185号		プログラム多段系統化改良工事	特定対策	昼間
						車両用灯器LED化改良工事	単県	
						歩行者用灯器LED化改良工事	単県	
						改修工事	単県	
						撤去工事	単県	
11	26- 179	安芸津駅南口交差点	東広島市安芸津町三津4, 175番地8先	国道185号		プログラム多段系統化改良工事	特定対策	昼間
						車両用灯器LED化改良工事	単県	
						歩行者用灯器LED化改良工事	単県	
						改修工事	単県	

工事場所・工事内容一覧

(工事番号2-16)

No	規 制 番 号	交 差 点 名	設 置 場 所	路 線	管 轄 警 察 署	事 業 名	区 分	昼 間 夜 間
12	26- 186	安芸津駅（南）交差点	東広島市安芸津町三津4, 212番地9先	国道185号	東広島	プログラム多段系統化改良工事	特定対策	昼間
						車両用灯器LED化改良工事	単県	
						歩行者用灯器LED化改良工事	単県	
						信号柱更新工事	単県	
						改修工事	単県	
13	26- 196	黒瀬工業団地入口交差点	東広島市西条町馬木1, 354番地北東方170メートル先	国道375号	東広島	撤去工事	単県	昼間
14	26- 205	湯盛交差点	東広島市安芸津町木谷356番地1先	国道185号		撤去工事	単県	昼間

※ 主要機器・機材，撤去機器・機材等は，別添信号機工事図面のとおり

品 名	形 状	数 量	単位	単 価	金 額	摘 要
1. 春日野2丁目交差点(規制番号26-238)						
(1). 信号機新設工事(単県)						
機 器 費						
信号制御機(地点制御) LED専用	最大12出力16階梯系統付	1.0	基			
車両用灯器(LED薄型多素子タイプ)	横三位250mm片面金具, L=3.0付	1.0	灯			
〃	横三位250mm片面金具, L=3.5付	1.0	〃			
〃	横三位250mm片面金具, L=4.0付	2.0	〃			
D型配電盤(窓なし)	UC形用片面扉停電対策用	1.0	面			
小 計						
材 料 費						
信号柱(鋼管柱)	STK φ 165.2*5.0*9000L 直管	1.0	本			
〃	STK φ 165.2*5.0*9000L 直管	1.0	〃		支給品	
〃	STK φ 190.7*5.3*9000L 直管	3.0	〃			
耐食塗装費	直管 φ 165.2～φ 216.3高さ400mm	4.0	〃			
制御機用架台	U C型信号制御機用	1.0	ケ			
押ボタン箱用架台(薄型用)	鋼管柱取付用 固定式	4.0	〃			
感知器用架台	固定式 C分離タイプ	2.0	〃			
鋼管柱加工費	制御機架台取付加工	1.0	式			
〃	感知器架台取付加工	2.0	〃			
〃	押ボタン架台取付加工	4.0	〃			
端子函(屋外用差込式)	8T (ハント込み)	1.0	ケ			
〃	20T (ハント込み)	4.0	〃			
600Vビニル絶縁電線(撚り線)	IV 2.0 SQ	9.0	m			
制御用ビニル絶縁ビニルシースケーブル	CVV 2.0-4C	28.0	〃			
〃	CVV 2.0-20C	8.0	〃			
〃	CVV-SSD 2.0-8C	18.0	〃			
〃	CVV-SSD 2.0-20C	62.0	〃			
600Vビニル絶縁電線(平型)	VVF 2.6-2C	2.0	〃			
600V架橋PE絶縁ビニルシースケーブル	CV 5.5-2C	9.0	〃			
自在バンド(ケーブル引留)	4BD-HD-12(120～195)	2.0	本			
〃	4BD-HD-17(170～265)	6.0	〃			
ケーブル支持金物	SFT-209付	10.0	〃			
ワイヤーシングル	丸型(18mm)	8.0	ケ			
巻付ケリップ	シングル用(18mm)	8.0	〃			

品 名	形 状	数 量	単位	単 価	金 額	摘 要
PEアーSCREENフ		1.0	ケ			
交差点銘板	灯具取付 220*1100 封入	2.0	枚			
電柱札	鋼管柱用 アルミ製 90*130	5.0	〃			
鋼管柱用反射シート	HPステッカー（マーク入）鋼管柱用	5.0	〃			
接地棒	丸形 E-B3 φ10×1000（土工なし）	1.0	本			
消耗雑材品		1.0	式			
小 計						
その他工事費						
信号柱基礎〈東広島〉直管用	□1.0*1.5 Co3.27t As0.11t	5.0	基			
再資源化処分費〈東広島〉	アスファルト塊 信号柱基礎0.11t/基	5.0	〃			
再資源化運搬費	アスファルト塊 信号柱基礎0.05m3/基	5.0	〃			
運搬費	支給品運搬	1.0	式			
小 計						
試験調整費						
電気通信技術員	昼間 試験調整費	1.2	人			
小 計						
労 務 費						
電 工 費		1.0	式			
普通作業員費		1.0	〃			
信号柱建柱	鋼管柱（建柱車利用）	5.0	本			
安全管理費	交通整理員B（昼間）	11.0	人			
小 計						
共通仮設費		1.0	式			
現場管理費		1.0	式			
一般管理費		1.0	式			
計						

品 名	形 状	数 量	単位	単 価	金 額	摘 要
(4). 改修工事(単県)						
機 器 費						
車両用感知器(超音波式)制御部	感知用 1車線用	2.0	基		支給品	
歩行者用押ボタン箱	確認表示部付 側柱式(薄型)	4.0	ケ		支給品	
交通信号制御機オプション(1012号)	リコール 1	1.0	ユニット			
車両感知器用アーム	L=4.0	1.0	本			
〃	L=5.0	1.0	〃			
車両感知器アーム取付バンド	STK φ 165.2用TSABD-SP16	1.0	組			
〃	STK φ 190.7用TSABD-SP19	1.0	〃			
小 計						
材 料 費						
600Vビニル絶縁電線(撚り線)	IV 2.0 SQ	50.0	m			
制御用ビニル絶縁ビニルシースケーブル	CVV 2.0-4C	38.0	〃			
PEアースクランプ		6.0	ケ			
機種銘板	灯具取付 300*1200 封入	2.0	枚		支給品	
押ボタン箱用標示板	歩行者用	2.0	〃			
〃	二輪車用	2.0	〃			
消耗雑材品		1.0	式			
小 計						
試験調整費						
電気通信技術員	昼間 試験調整費	1.4	人			
小 計						
労 務 費						
電 工 費		1.0	式			
普通作業員費		1.0	〃			
安全管理費	交通整理員B(昼間)	2.0	人			
小 計						
共通仮設費		1.0	式			
現場管理費		1.0	式			

品 名	形 状	数 量	単位	単 価	金 額	摘 要
2. 西高屋駅前交差点(規制番号26-17)						
(1). 車両用灯器LED化改良工事(単県)						
機 器 費						
車両用灯器(LED薄型、広角レンズ)	横三位250mm(灯体のみ)	1.0	灯			
〃	横三位250mm片面金具,L=4.0付	1.0	〃			
小 計						
材 料 費						
端子函(屋外用差込式)	4T(ﾊﾞﾝﾄﾞ込み)	1.0	ヶ		支給品	
制御用ビニル絶縁ビニルシースケーブル	CVV 2.0-4C	7.0	m			
φ250車両用灯器取付金具	スペーサー金具	1.0	組			
消耗雑材品		1.0	式			
小 計						
労 務 費						
電 工 費		1.0	式			
安全管理費	交通整理員B(昼間)	1.0	人			
撤去処分労務費	車灯片1 灯体1	1.0	式			
小 計						
共通仮設費		1.0	式			
現場管理費		1.0	式			
一般管理費		1.0	式			
計						
合 計						

品 名	形 状	数 量	単位	単 価	金 額	摘 要
3. 仁賀口交差点(規制番号26-51)	=夜間工事=					
(1). 歩行者用灯器LED化改良工事(単県)						
機 器 費						
歩行者用信号灯器(LED・低コスト)	側柱式 L=1.0迄	8.0	灯			
塗装費	歩行者用灯器	8.0	〃			
〃	歩灯アーム L=0.5～2.0	8.0	本			
小 計						
材 料 費						
端子函(屋外用差込式)	8T(バンド込み)	1.0	ケ		既存品	
〃	16T(バンド込み)	1.0	〃		既存品	
制御用ビニル絶縁ビニルシースケーブル	CVV 2.0-3C	56.0	m			
〃	CVV-SSD 2.0-15C	28.0	〃			
自在バンド(ケーブル引留)	4BD-HD-12(120～195)	1.0	本			
〃	4BD-HD-17(170～265)	1.0	〃			
ケーブル支持金物	SFT-209付	4.0	〃			
ワイヤシンプル	丸型(18mm)	2.0	ケ			
巻付クリップ	シンプル用(18mm)	2.0	〃			
消耗雑材品		1.0	式			
小 計						
労 務 費						
電 工 費		1.0	式			
安全管理費	交通整理員A(夜間)	1.0	人			
〃	交通整理員B(夜間)	0.5	〃			
撤去処分労務費(夜間)	歩灯8	1.0	式			
小 計						
共通仮設費		1.0	式			
現場管理費		1.0	式			
一般管理費		1.0	式			
計						

品 名	形 状	数 量	単位	単 価	金 額	摘 要
(2). 信号柱更新(特定対策)						
機 器 費						
車両用灯器(LED薄型多素子タイプ)	横三位250mm(片面金具, 7-4付)	2.0	灯		既存品	
小 計						
材 料 費						
信号柱(鋼管柱)	STK φ 165.2*5.0*9000L 直管	1.0	本			
〃	STK φ 190.7*5.3*9000L 直管	1.0	〃			
塗装費	STK φ 165.2～216.7	2.0	〃			
耐食塗装費	直管 φ 165.2～φ 216.3高さ400mm	2.0	〃			
端子函(屋外用差込式)	12T(バンド込み)	1.0	ケ		既存品	
自在バンド(ケーブル引留)	4BD-HD-12(120～195)	1.0	本			
ケーブル支持金物	SFT-209付	2.0	〃			
ワイヤーシンプル	丸型(18mm)	1.0	ケ			
巻付クリップ	シンプル用(18mm)	1.0	〃			
電柱札	鋼管柱用 アルミ製 90*130	2.0	枚			
鋼管柱用反射シート	HPステッカー(マーク入) 鋼管柱用	2.0	〃			
消耗雑材品		1.0	式			
小 計						
その他工事費						
舗装(歩道)(夜間)	舗装厚5cmアスファルト	0.2	m2			
舗装盤解体(夜間)〈東広島〉	アスファルト 5cm厚	0.2	〃			
再資源化処分費〈東広島〉	アスファルト塊 5cm厚 0.11t/m2	0.2	〃			
再資源化運搬費	アスファルト塊 5cm厚	0.2	〃			
小 計						
労 務 費						
電 工 費		1.0	式			
信号柱建柱	鋼管柱(建柱車利用)	2.0	本			
安全管理費	交通整理員B(夜間)	2.0	人			
撤去処分労務費(夜間)	STK2	1.0	式			
小 計						
共通仮設費		1.0	式			

品 名	形 状	数 量	単位	単 価	金 額	摘 要
4. 稲木交差点(規制番号26-67)						
(1). プログラム多段系統化改良工事(特定対策)						
機 器 費						
信号制御機(地点制御) LED専用	最大12出力16階梯系統付	1.0	基			
D型配電盤(窓なし)	UC形用片面扉停電対策用	1.0	面			
小 計						
材 料 費						
制御機用架台	U C 型信号制御機用	1.0	ヶ			
端子函(屋外用差込式)	20T(バンド込み)	1.0	〃			
600Vビニル絶縁電線(撚り線)	IV 2.0 SQ	9.0	m			
制御用ビニル絶縁ビニルシースケーブル	CVV 2.0-20C	8.0	〃			
600Vビニル絶縁電線(平型)	VVF 2.6-2C	2.0	〃			
600V架橋PE絶縁ビニルシースケーブル	CV 5.5-2C	9.0	〃			
PEアースクランプ		1.0	ヶ			
接地棒	丸形 E-B3 φ10×1000(土工なし)	1.0	本			
消耗雑材品		1.0	式			
小 計						
試験調整費						
電気通信技術員	昼間 試験調整費	1.2	人			
小 計						
労 務 費						
電 工 費		1.0	式			
普通作業員費		1.0	〃			
安全管理費	交通整理員A(昼間)	1.0	人			
〃	交通整理員B(昼間)	1.5	〃			
撤去処分労務費	制1 配1	1.0	式			
小 計						
共通仮設費		1.0	式			
現場管理費		1.0	式			

品 名	形 状	数 量	単位	単 価	金 額	摘 要
(3). 信号柱更新工事(単県)						
機 器 費						
車両用灯器(LED薄型多素子タイプ)	横三位250mm(片面金具, アーム付)	1.0	灯		既存品	
〃	横三位250mm片面金具, L=4.0付	1.0	〃		既存品	
小 計						
材 料 費						
信号柱(鋼管柱)	STK φ 190.7*5.3*9000L 直管	1.0	本			
耐食塗装費	直管 φ 165.2～φ 216.3高さ400mm	1.0	〃			
鋼管柱加工費	制御機架台取付加工	1.0	式			
自在バンド(ケーブル引留)	4BD-HD-17(170～265)	1.0	本			
ケーブル支持金物	SFT-209付	2.0	〃			
ワイヤーシブール	丸型(18mm)	1.0	ケ			
巻付クリップ	シブール用(18mm)	1.0	〃			
車両用灯器用アーム取付バンド	平行アーム用TUBD-SP Φ 190用	2.0	組			
ステー用自在バンド	3BD-HD-17	3.0	本			
電柱札	鋼管柱用 アルミ製 90*130	1.0	枚			
鋼管柱用反射シート	HPステッカー(マーク入) 鋼管柱用	1.0	〃			
消耗雑材品		1.0	式			
小 計						
その他工事費						
舗装(歩道)	舗装厚5cmアスファルト	0.1	m2			
舗装盤解体<東広島>	アスファルト 5cm厚	0.1	〃			
再資源化処分費<東広島>	アスファルト塊 5cm厚 0.11t/m2	0.1	〃			
〃	コンクリート塊 CP9-14-500 0.48t/本	1.0	本			
再資源化運搬費	アスファルト塊 5cm厚	0.1	m2			
〃	コンクリート塊 CP9-14-500 0.48t/本	1.0	本			
小 計						
労 務 費						
電 工 費		1.0	式			
信号柱建柱	鋼管柱(建柱車利用)	1.0	本			
安全管理費	交通整理員B(昼間)	1.0	人			
撤去処分労務費	CP柱1	1.0	式			

品 名	形 状	数 量	単位	単 価	金 額	摘 要
5. 溝迫交差点(規制番号26-81)＝夜間工事＝						
(1). 多現示化改良工事(特定対策)						
機 器 費						
車両用灯器(LED薄型多素子タイプ)	矢印用250mm	2.0	灯			
〃	矢印用250mm	2.0	〃		既存品	
信号制御機現地改造費	現示変更	1.0	式			
小 計						
材 料 費						
制御用ビニル絶縁ビニルシースケーブル	CVV 2.0-2C	28.0	m			
消耗雑材品		1.0	式			
小 計						
労 務 費						
電 工 費		1.0	式			
安全管理費	交通整理員A(夜間)	1.0	人			
〃	交通整理員B(夜間)	2.5	〃			
小 計						
共通仮設費		1.0	式			
現場管理費		1.0	式			
一般管理費		1.0	式			
計						

品 名	形 状	数 量	単位	単 価	金 額	摘 要
6. 高屋西小学校入口交差点 (規制番号26-102)						
(1). 車両用灯器LED化改良工事 (単県)						
機 器 費						
車両用灯器 (LED薄型多素子タイプ)	横三位250mm (灯体のみ)	1.0	灯			
車両用灯器 (LED薄型、広角レンズ)	横三位250mm (灯体のみ)	1.0	〃			
車両用灯器 (LED薄型多素子タイプ)	横三位250mm (片面金具, アーム付)	2.0	〃			
〃	横三位250mm (両面可変金具, アーム付)	2.0	〃			
小 計						
材 料 費						
制御用ビニル絶縁ビニルシースケーブル	CVV 2.0-4C	32.0	m			
消耗雑材品		1.0	式			
小 計						
労 務 費						
電 工 費		1.0	式			
安全管理費	交通整理員 B (昼間)	2.5	人			
撤去処分労務費	車灯片3 C1金具1 両1	1.0	式			
小 計						
共通仮設費		1.0	式			
現場管理費		1.0	式			
一般管理費		1.0	式			
計						

品 名	形 状	数 量	単位	単 価	金 額	摘 要
7. 今坂交差点(規制番号26-116)						
(1). プログラム多段系統化改良工事(特定対策)						
機 器 費						
信号制御機(地点制御) LED専用	最大18出力16階梯系統付	1.0	基			
D型配電盤(窓なし)	UC形用片面扉停電対策用	1.0	面			
交通信号制御機オプション(1012号)	灯器開閉素子	5.0	素子			
〃	灯器開閉ユニット	1.0	ユニット			
小 計						
材 料 費						
制御機用架台	U C 型信号制御機用	1.0	ヶ			
端子函(屋外用差込式)	20T (バンド込み)	1.0	〃			
600Vビニル絶縁電線(撚り線)	IV 2.0 SQ	9.0	m			
制御用ビニル絶縁ビニルシースケーブル	CVV 2.0-20C	8.0	〃			
600Vビニル絶縁電線(平型)	VVF 2.6-2C	2.0	〃			
600V架橋PE絶縁ビニルシースケーブル	CV 5.5-2C	9.0	〃			
PEアースクランプ		1.0	ヶ			
消耗雑材品		1.0	式			
小 計						
試験調整費						
電気通信技術員	昼間 試験調整費	1.2	人			
小 計						
労 務 費						
電 工 費		1.0	式			
普通作業員費		1.0	〃			
安全管理費	交通整理員B(昼間)	3.0	人			
撤去処分労務費	制1 配1	1.0	式			
小 計						
共通仮設費		1.0	式			
現場管理費		1.0	式			

品 名	形 状	数 量	単位	単 価	金 額	摘 要
(2). 車両用灯器LED化改良工事(単県)						
機 器 費						
車両用灯器(LED薄型多素子タイプ)	横三位250mm(灯体のみ)	2.0	灯			
〃	横三位250mm(片面金具,アーム付)	2.0	〃			
〃	横三位250mm(両面可変金具,アーム付)	2.0	〃			
〃	矢印用250mm	4.0	〃			
〃	横三位250mm片面金具, L=3.0付	1.0	〃			
Wフード機能付加	LED車灯 φ250	3.0	枚			
小 計						
材 料 費						
制御用ビニル絶縁ビニルシースケーブル	CVV 2.0-4C	21.0	m			
〃	CVV 2.0-6C	28.0	〃			
消耗雑材品		1.0	式			
小 計						
労 務 費						
電 工 費		1.0	式			
安全管理費	交通整理員B(昼間)	3.5	人			
撤去処分労務費	車灯片3 両2 矢4	1.0	式			
小 計						
共通仮設費		1.0	式			
現場管理費		1.0	式			
一般管理費		1.0	式			
計						

[illegible]

品 名	形 状	数 量	単位	単 価	金 額	摘 要
8. 檜原交差点(規制番号26-142)						
(1). 車両用灯器LED化改良工事(単県)						
機 器 費						
車両用灯器(LED薄型多素子タイプ)	横三位250mm(灯体のみ)	3.0	灯			
〃	横三位250mm(両面可変金具, アーム付)	1.0	〃			
小 計						
材 料 費						
制御用ビニル絶縁ビニルシースケーブル	CVV 2.0-4C	9.0	m			
φ250車両用灯器取付金具	スペーサー金具	2.0	組			
消耗雑材品		1.0	式			
小 計						
労 務 費						
電 工 費		1.0	式			
安全管理費	交通整理員B(昼間)	1.5	人			
撤去処分労務費	車灯両1 灯体3	1.0	式			
小 計						
共通仮設費		1.0	式			
現場管理費		1.0	式			
一般管理費		1.0	式			
計						

[illegible]

品 名	形 状	数 量	単位	単 価	金 額	摘 要
9. 東広島市役所黒瀬支所前交差点(規制番号26-157)						
(1). 車両用灯器LED化改良工事(単県)						
機 器 費						
車両用灯器(LED薄型多素子タイプ)	横三位250mm(片面金具, 7-4付)	2.0	灯			
〃	横三位250mm片面金具, L=4.0付	1.0	〃			
小 計						
材 料 費						
制御用ビニル絶縁ビニルシースケーブル	CVV 2.0-4C	21.0	m			
消耗雑材品		1.0	式			
小 計						
労 務 費						
電 工 費		1.0	式			
安全管理費	交通整理員B(昼間)	1.0	人			
撤去処分労務費	車灯片3	1.0	式			
小 計						
共通仮設費		1.0	式			
現場管理費		1.0	式			
一般管理費		1.0	式			
計						

品 名	形 状	数 量	単位	単 価	金 額	摘 要
(3). 信号柱更新工事(特定対策)						
機 器 費						
視覚障害者用付加装置スピーカー	7-ム付(L=2.0)	1.0	ヶ		既存品	
小 計						
材 料 費						
信号柱(鋼管柱)	STK φ 165.2*5.0*9000L 直管	1.0	本			
耐食塗装費	直管 φ 165.2～φ 216.3高さ400mm	1.0	〃			
自在バンド(ケーブル引留)	4BD-HD-12(120～195)	1.0	〃			
ケーブル支持金物	SFT-209付	2.0	〃			
ワイヤーシングル	丸型(18mm)	1.0	ヶ			
巻付クリップ	シングル用(18mm)	1.0	〃			
電柱札	鋼管柱用 アルミ製 90*130	1.0	枚			
消耗雑材品		1.0	式			
小 計						
その他工事費						
モルタル補修	仕上げ厚5cm	0.1	m2			
モルタルはつり	5cm厚以下	0.1	〃			
小 計						
労 務 費						
電 工 費		1.0	式			
信号柱建柱	鋼管柱(建柱車利用)	1.0	本			
安全管理費	交通整理員B(昼間)	1.0	人			
撤去処分労務費	SGP1	1.0	式			
小 計						
共通仮設費		1.0	式			
現場管理費		1.0	式			
一般管理費		1.0	式			
計						

品 名	形 状	数 量	単位	単 価	金 額	摘 要
10. 榊山交差点(規制番号26-174)						
(1). プログラム多段系統化改良工事(特定対策)						
機 器 費						
信号制御機(地点制御) LED専用	最大18出力16階梯系統付	1.0	基			
D型配電盤(窓なし)	UC形用片面扉停電対策用	1.0	面			
交通信号制御機オプション(1012号)	灯器開閉素子	5.0	素子			
〃	灯器開閉ユニット	1.0	ユニット			
小 計						
材 料 費						
制御機用架台	U C 型信号制御機用	1.0	ヶ			
端子函(屋外用差込式)	20T(バンド込み)	1.0	〃			
600Vビニル絶縁電線(撚り線)	IV 2.0 SQ	9.0	m			
制御用ビニル絶縁ビニルシースケーブル	CVV 2.0-20C	8.0	〃			
600Vビニル絶縁電線(平型)	VVF 2.6-2C	2.0	〃			
600V架橋PE絶縁ビニルシースケーブル	CV 5.5-2C	9.0	〃			
PEアースクランプ		1.0	ヶ			
消耗雑材品		1.0	式			
小 計						
試験調整費						
電気通信技術員	昼間 試験調整費	1.2	人			
小 計						
労 務 費						
電 工 費		1.0	式			
普通作業員費		1.0	〃			
安全管理費	交通整理員A(昼間)	1.0	人			
〃	交通整理員B(昼間)	1.5	〃			
撤去処分労務費	制1 配1	1.0	式			
小 計						
共通仮設費		1.0	式			
現場管理費		1.0	式			

品 名	形 状	数 量	単位	単 価	金 額	摘 要
(2). 車両用灯器LED化改良工事(単県)						
機 器 費						
車両用灯器(LED薄型多素子タイプ)	横三位250mm(灯体のみ)	1.0	灯			
〃	横三位250mm(片面金具,アーム付)	3.0	〃			
〃	横三位250mm(両面可変金具,アーム付)	1.0	〃			
〃	矢印用250mm	4.0	〃			
小 計						
材 料 費						
制御用ビニル絶縁ビニルシースケーブル	CVV 2.0-4C	30.0	m			
消耗雑材品		1.0	式			
小 計						
労 務 費						
電 工 費		1.0	式			
安全管理費	交通整理員B(昼間)	3.0	人			
撤去処分労務費	車灯片3 両1 矢4	1.0	式			
小 計						
共通仮設費		1.0	式			
現場管理費		1.0	式			
一般管理費		1.0	式			
計						

品 名	形 状	数 量	単位	単 価	金 額	摘 要
11. 安芸津駅南口交差点(規制番号26-179)						
(1). プログラム多段系統化改良工事(特定対策)						
機 器 費						
信号制御機(地点制御) LED専用	最大12出力16階梯系統付	1.0	基			
D型配電盤(窓なし)	UC形用片面扉停電対策用	1.0	面			
小 計						
材 料 費						
端子函(屋外用差込式)	20T(バンド込み)	1.0	ケ			
600Vビニル絶縁電線(撚り線)	IV 2.0 SQ	9.0	m			
制御用ビニル絶縁ビニルシースケーブル	CVV 2.0-20C	8.0	〃			
600Vビニル絶縁電線(平型)	VVF 2.6-2C	2.0	〃			
600V架橋PE絶縁ビニルシースケーブル	CV 5.5-2C	9.0	〃			
接地線カバー	1号ワイヤプロテクターN形 バンド付	1.0	〃			
制御機接続チューブ	MC-16 L750 54コネクタ、異形アダプター	1.0	組			
薄鋼電線管	51	6.0	m			
エントランスキャップ(薄鋼)	51	1.0	ケ			
パイプ留金物	KBP-60(47~51)	4.0	〃			
自在バンド(器具取付)	IBT-208	4.0	本			
PEアースランブ		1.0	ケ			
接地棒	丸形 E-B3 φ10×1000(土工なし)	1.0	本			
消耗雑材品		1.0	式			
小 計						
試験調整費						
電気通信技術員	昼間 試験調整費	1.2	人			
小 計						
労 務 費						
電 工 費		1.0	式			
普通作業員費		1.0	〃			
安全管理費	交通整理員A(昼間)	1.0	人			
〃	交通整理員B(昼間)	1.5	〃			
撤去処分労務費	制1 配1	1.0	式			
小 計						

品 名	形 状	数 量	単位	単 価	金 額	摘 要
(4). 改修工事(単県)						
機 器 費						
交通信号制御機 ^{マシ} ン(1012号)	リコール1	1.0	ユニット			
小 計						
材 料 費						
機種銘板	灯具取付 300*1200 封入	4.0	枚			
交差点銘板	7- ム 取付 400*1150 封入	2.0	〃			
消耗雑材品		1.0	式			
小 計						
労 務 費						
普通作業員費		1.0	式			
撤去処分労務費	銘板6	1.0	〃			
小 計						
共通仮設費		1.0	式			
現場管理費		1.0	式			
一般管理費		1.0	式			
計						
合 計						

品 名	形 状	数 量	単位	単 価	金 額	摘 要
12. 安芸津駅(南)交差点(規制番号26-186)						
(1). プログラム多段系統化改良工事(特定対策)						
機 器 費						
信号制御機(地点制御) LED専用	最大12出力16階梯系統付	1.0	基			
D型配電盤(窓なし)	UC形用片面扉停電対策用	1.0	面			
小 計						
材 料 費						
制御機用架台	UC型信号制御機用	1.0	ヶ			
端子函(屋外用差込式)	20T(バンド込み)	1.0	〃			
600Vビニル絶縁電線(撚り線)	IV 2.0 SQ	9.0	m			
制御用ビニル絶縁ビニルシースケーブル	CVV 2.0-20C	8.0	〃			
600Vビニル絶縁電線(平型)	VVF 2.6-2C	2.0	〃			
600V架橋PE絶縁ビニルシースケーブル	CV 5.5-2C	9.0	〃			
PEアースクランプ		1.0	ヶ			
接地棒	丸形 E-B3 φ10×1000(土工なし)	1.0	本			
消耗雑材品		1.0	式			
小 計						
試験調整費						
電気通信技術員	昼間 試験調整費	1.2	人			
小 計						
労 務 費						
電 工 費		1.0	式			
普通作業員費		1.0	〃			
安全管理費	交通整理員A(昼間)	1.0	人			
〃	交通整理員B(昼間)	1.0	〃			
撤去処分労務費	制1 配1	1.0	式			
小 計						
共通仮設費		1.0	式			
現場管理費		1.0	式			

[illegible]


品 名	形 状	数 量	単位	単 価	金 額	摘 要
(2). 車両用灯器LED化改良工事(単県)						
機 器 費						
車両用灯器(LED薄型多素子タイプ)	横三位250mm(灯体のみ)	2.0	灯			
〃	横三位250mm(片面金具,アーム付)	1.0	〃			
〃	横三位250mm(両面可変金具,アーム付)	1.0	〃			
小 計						
材 料 費						
制御用ビニル絶縁ビニルシースケーブル	CVV 2.0-4C	16.0	m			
φ250車両用灯器取付金具	スペーサー金具	1.0	組			
消耗雑材品		1.0	式			
小 計						
労 務 費						
電 工 費		1.0	式			
安全管理費	交通整理員B(昼間)	1.5	人			
撤去処分労務費	車灯片1 両1 灯体1	1.0	式			
小 計						
共通仮設費		1.0	式			
現場管理費		1.0	式			
一般管理費		1.0	式			
計						

品 名	形 状	数 量	単位	単 価	金 額	摘 要
(4). 信号柱更新工事(特定対策)						
材 料 費						
信号柱（鋼管柱）	STK φ 190.7*5.3*9000L 直管	1.0	本			
耐食塗装費	直管 φ 165.2～φ 216.3高さ400mm	1.0	〃			
鋼管柱加工費	制御機架台取付加工	1.0	式			
自在バンド（ケーブル引留）	4BD-HD-17(170～265)	1.0	本			
ケーブル支持金物	SFT-209付	2.0	〃			
ワイヤーシブール	丸型（18mm）	1.0	ケ			
巻付グリップ	シブール用（18mm）	1.0	〃			
電柱札	鋼管柱用 アルミ製 90*130	1.0	枚			
鋼管柱用反射シート	HPステッカー（マーク入）鋼管柱用	1.0	〃			
消耗雑材品		1.0	式			
小 計						
その他工事費						
舗装（歩道）	舗装厚5cmアスファルト	0.1	m2			
舗装盤解体〈東広島〉	アスファルト 5cm厚	0.1	〃			
再資源化処分費〈東広島〉	アスファルト塊 5cm厚 0.11t/m2	0.1	〃			
〃	コンクリート塊 CP9-14-500 0.48t/本	1.0	本			
再資源化運搬費	アスファルト塊 5cm厚	0.1	m2			
〃	コンクリート塊 CP9-14-500 0.48t/本	1.0	本			
小 計						
労 務 費						
電 工 費		1.0	式			
信号柱建柱	鋼管柱（建柱車利用）	1.0	本			
安全管理費	交通整理員B（昼間）	1.0	人			
撤去処分労務費	CP柱1	1.0	式			
小 計						
共通仮設費		1.0	式			
現場管理費		1.0	式			
一般管理費		1.0	式			

品 名	形 状	数 量	単位	単 価	金 額	摘 要
(5). 改修工事(単県)						
機 器 費						
交通信号制御機 ^マ シヨソ(1012号)	リコール1	1.0	ユニット			
小 計						
材 料 費						
機種銘板	灯具取付 300*1200 封入	3.0	枚			
消耗雑材品		1.0	式			
小 計						
労 務 費						
普通作業員費		1.0	式			
撤去処分労務費	銘板3	1.0	〃			
小 計						
共通仮設費		1.0	式			
現場管理費		1.0	式			
一般管理費		1.0	式			
計						
合 計						

凡		制御機(側柱式)		車両感知器		押ボタン箱側柱式		車両用信号灯器		端子箱		信号柱(新設)		架空制御ケーブル		露出配管		視覚障害者用付加装置制御機		灯火式可変標識
例		制御機(自立式)		送受器		押ボタン箱自立式		縦型信号灯器		信号柱(既設)		埋設配管		ハンドホール		ブルボックス		可変標識制御機		画像カメラ

＝工事概要＝
本工事は、交通信号機の新設工事等を行うものである。

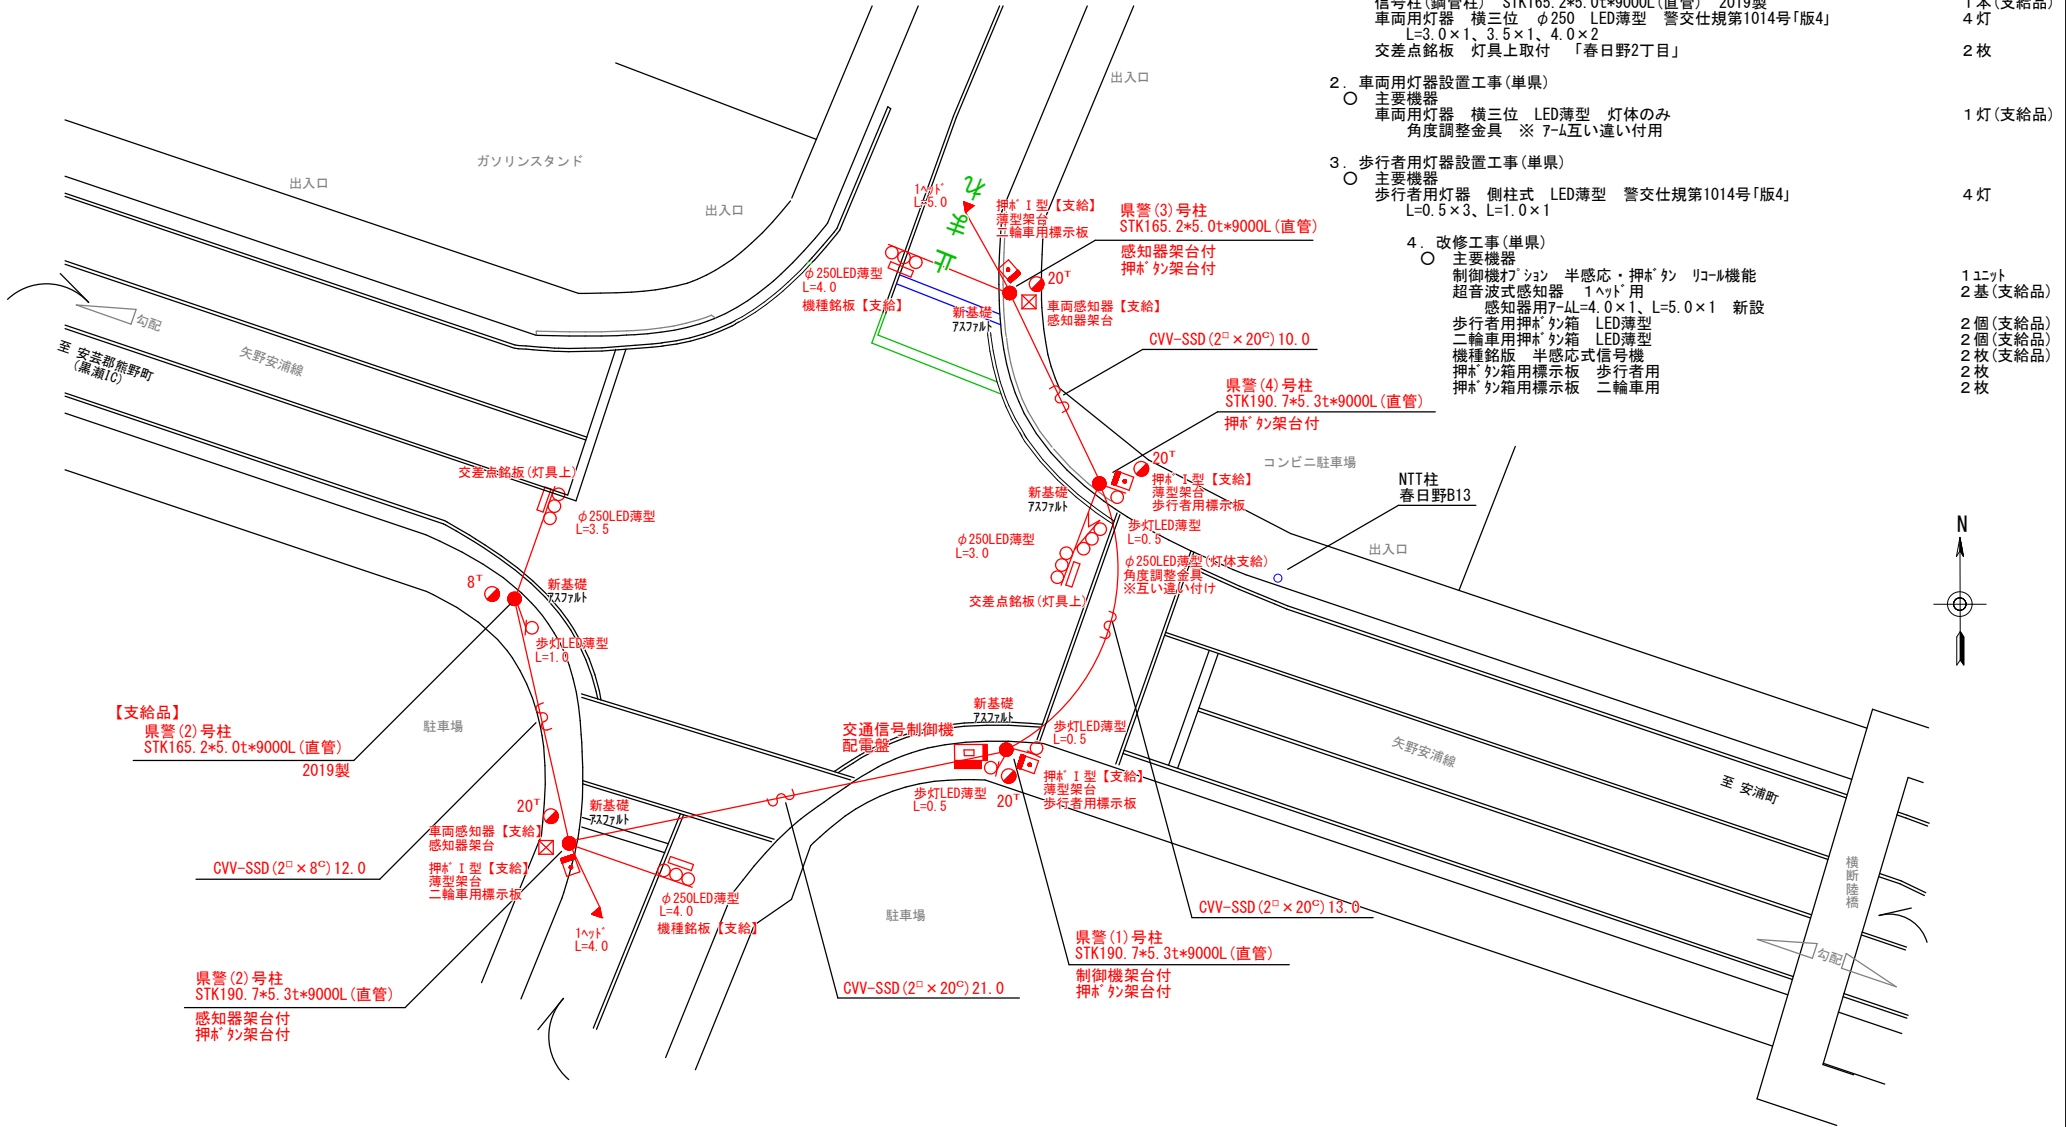

1. 信号機新設工事(単県)
 - 主要機器・機材
 - 交通信号制御機 警交仕規第1012号「版6」最大12出力16階梯 2-2-0 LED専用 1基
 - 地点制御機系統機能、時刻修正機能付き
 - 配電盤 D型鉄製箱 UC用 NFB・開閉器・コンセント付・停電対策用 1面
 - 信号柱(鋼管柱) STK190. 7*5. 3t*9000L(直管) 制御機架台付 押ボタン架台付 1本
 - 信号柱(鋼管柱) STK165. 2*5. 0t*9000L(直管) 感知器架台付 押ボタン架台付 1本
 - 信号柱(鋼管柱) STK190. 7*5. 3t*9000L(直管) 感知器架台付 押ボタン架台付 1本
 - 信号柱(鋼管柱) STK165. 2*5. 0t*9000L(直管) 2019製 1本(支給品)
 - 車両用灯器 横三位 φ250 LED薄型 警交仕規第1014号「版4」 4灯
 - L=3.0×1、3.5×1、4.0×2
 - 交差点銘板 灯具上取付 「春日野2丁目」 2枚
2. 車両用灯器設置工事(単県)
 - 主要機器
 - 車両用灯器 横三位 LED薄型 灯体のみ 1灯(支給品)
 - 角度調整金具 ※7-4互い違い付用
3. 歩行者用灯器設置工事(単県)
 - 主要機器
 - 歩行者用灯器 側柱式 LED薄型 警交仕規第1014号「版4」 4灯
 - L=0.5×3、L=1.0×1
4. 改修工事(単県)
 - 主要機器
 - 制御機打シヨ 半感応・押ボタン リアル機能 1ユニット
 - 超音波式感知器 1ヘッド用 2基(支給品)
 - 感知器用7-4L=4.0×1、L=5.0×1 新設
 - 歩行者用押ボタン箱 LED薄型 2個(支給品)
 - 二輪車用押ボタン箱 LED薄型 2個(支給品)
 - 機種銘板 半感応式信号機 2枚(支給品)
 - 押ボタン箱用標示板 歩行者用 2枚
 - 押ボタン箱用標示板 二輪車用 2枚


広島県警察本部
交通部交通規制課

課長	室長	次席	補佐	課員	設計	令和 7 年 6 月	1 枚の内 1 枚	縮尺 1 / 2 5 0
----	----	----	----	----	----	------------	-----------	--------------

東広島市黒瀬春日野2丁目17番南西角先
春日野2丁目交差点
信号機新設その他 工事

警察署名	規制番号
東広島	2 6 - 2 3 8


凡		制御機(側柱式)		車両感知器		押ボタン箱側柱式		車両用信号灯器		端子箱		架空制御ケーブル		露出配管		視覚障害者用付加装置制御機		灯火式可変標識
例		制御機(自立式)		送受器		押ボタン箱自立式		歩行者用信号灯器		信号柱(新設)		架空通信ケーブル		ハンドホール		可変標識制御機		反射式可変標識
		端末信号送信装置		光学式感知器		配電盤		縦型信号灯器		信号柱(既設)		埋設配管		パブックス		可変標識制御機		

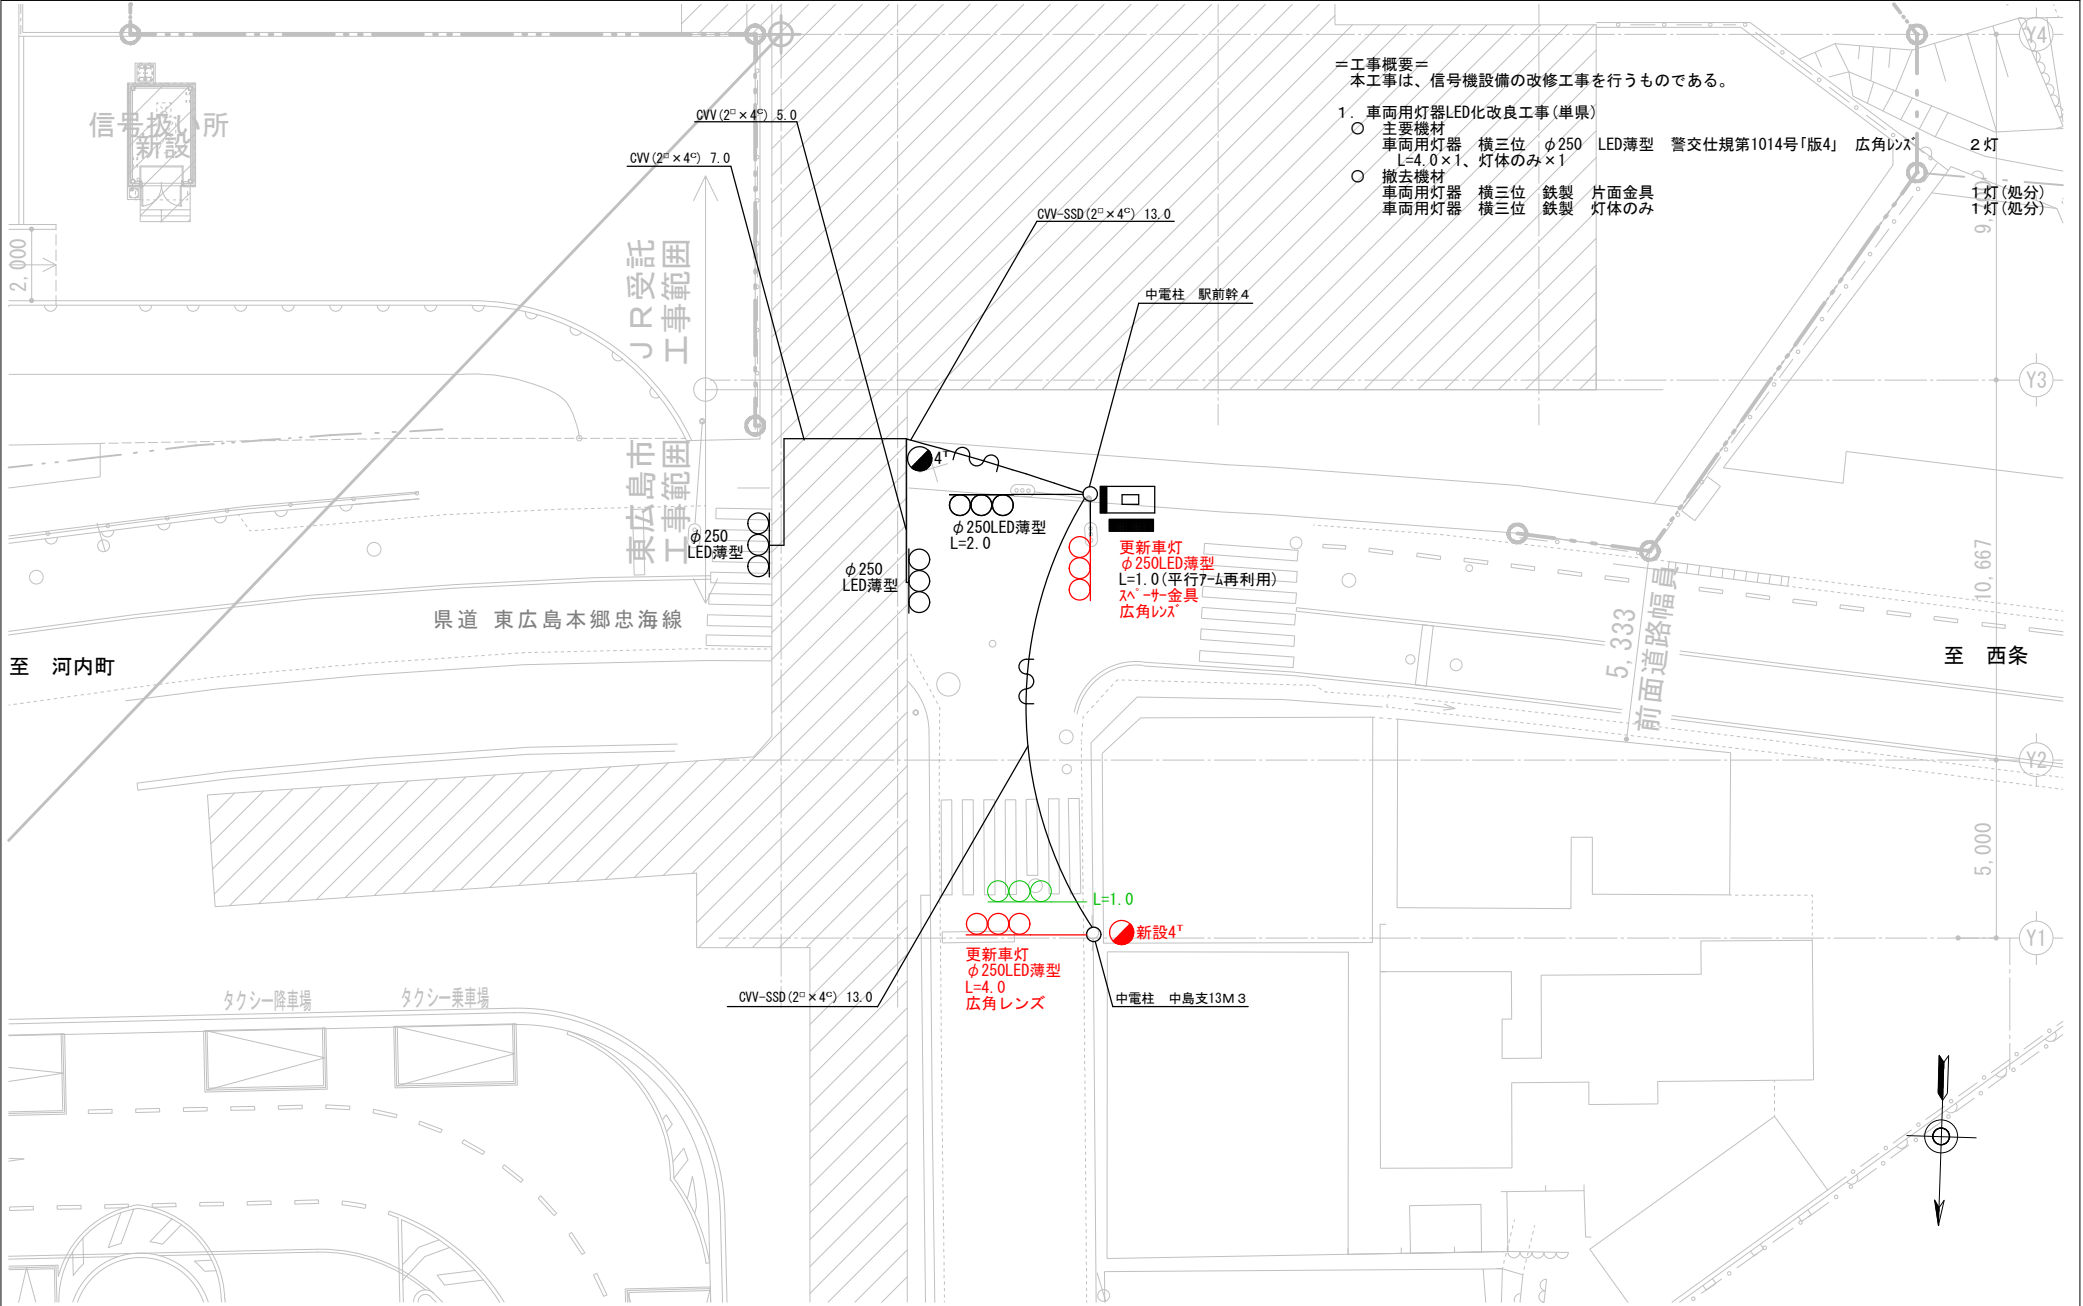

- ＝工事概要＝
本工事は、信号機設備の改修工事を行うものである。
1. 車両用灯器LED化改良工事(単県)
- 主要機材
車両用灯器 横三位 φ250 LED薄型 警交仕規第1014号「版4」 広角レンズ 2灯
L=4.0×1、灯体のみ×1
 - 撤去機材
車両用灯器 横三位 鉄製 片面金具 1灯(処分)
車両用灯器 横三位 鉄製 灯体のみ 1灯(処分)

広島県警察本部 交通部交通規制課	課長	室長	次席	補佐	課員	設計	令和 7 年 6 月	工事名 東広島市高屋町中島450番地8先 西高屋駅前交差点 信号機改良 工事	警察署名 東広島	規制番号 26-17
							1 枚の内 1 枚			
							縮尺 1/150			

凡		制御機(側柱式)		車両感知器		押ボタン箱側柱式		押ボタン箱自立式		車両用信号灯器		端子函		信号柱(新設)		信号柱(既設)		架空制御ケーブル		架空通信ケーブル		露出配管		ハンドホール		視覚障害者用付加装置制御機		灯火式可変標識
		制御機(自立式)		送受器		押ボタン箱側柱式		押ボタン箱自立式		歩行者用信号灯器		端子函		信号柱(新設)		信号柱(既設)		架空制御ケーブル		架空通信ケーブル		露出配管		ハンドホール		視覚障害者用付加装置制御機		灯火式可変標識
		端末信号送信装置		光学式感知器		配電盤		縦型信号灯器		歩行者用信号灯器		端子函		信号柱(新設)		信号柱(既設)		架空制御ケーブル		架空通信ケーブル		露出配管		ハンドホール		視覚障害者用付加装置制御機		灯火式可変標識
例		端末信号送信装置		光学式感知器		配電盤		縦型信号灯器		歩行者用信号灯器		端子函		信号柱(新設)		信号柱(既設)		架空制御ケーブル		架空通信ケーブル		露出配管		ハンドホール		視覚障害者用付加装置制御機		灯火式可変標識

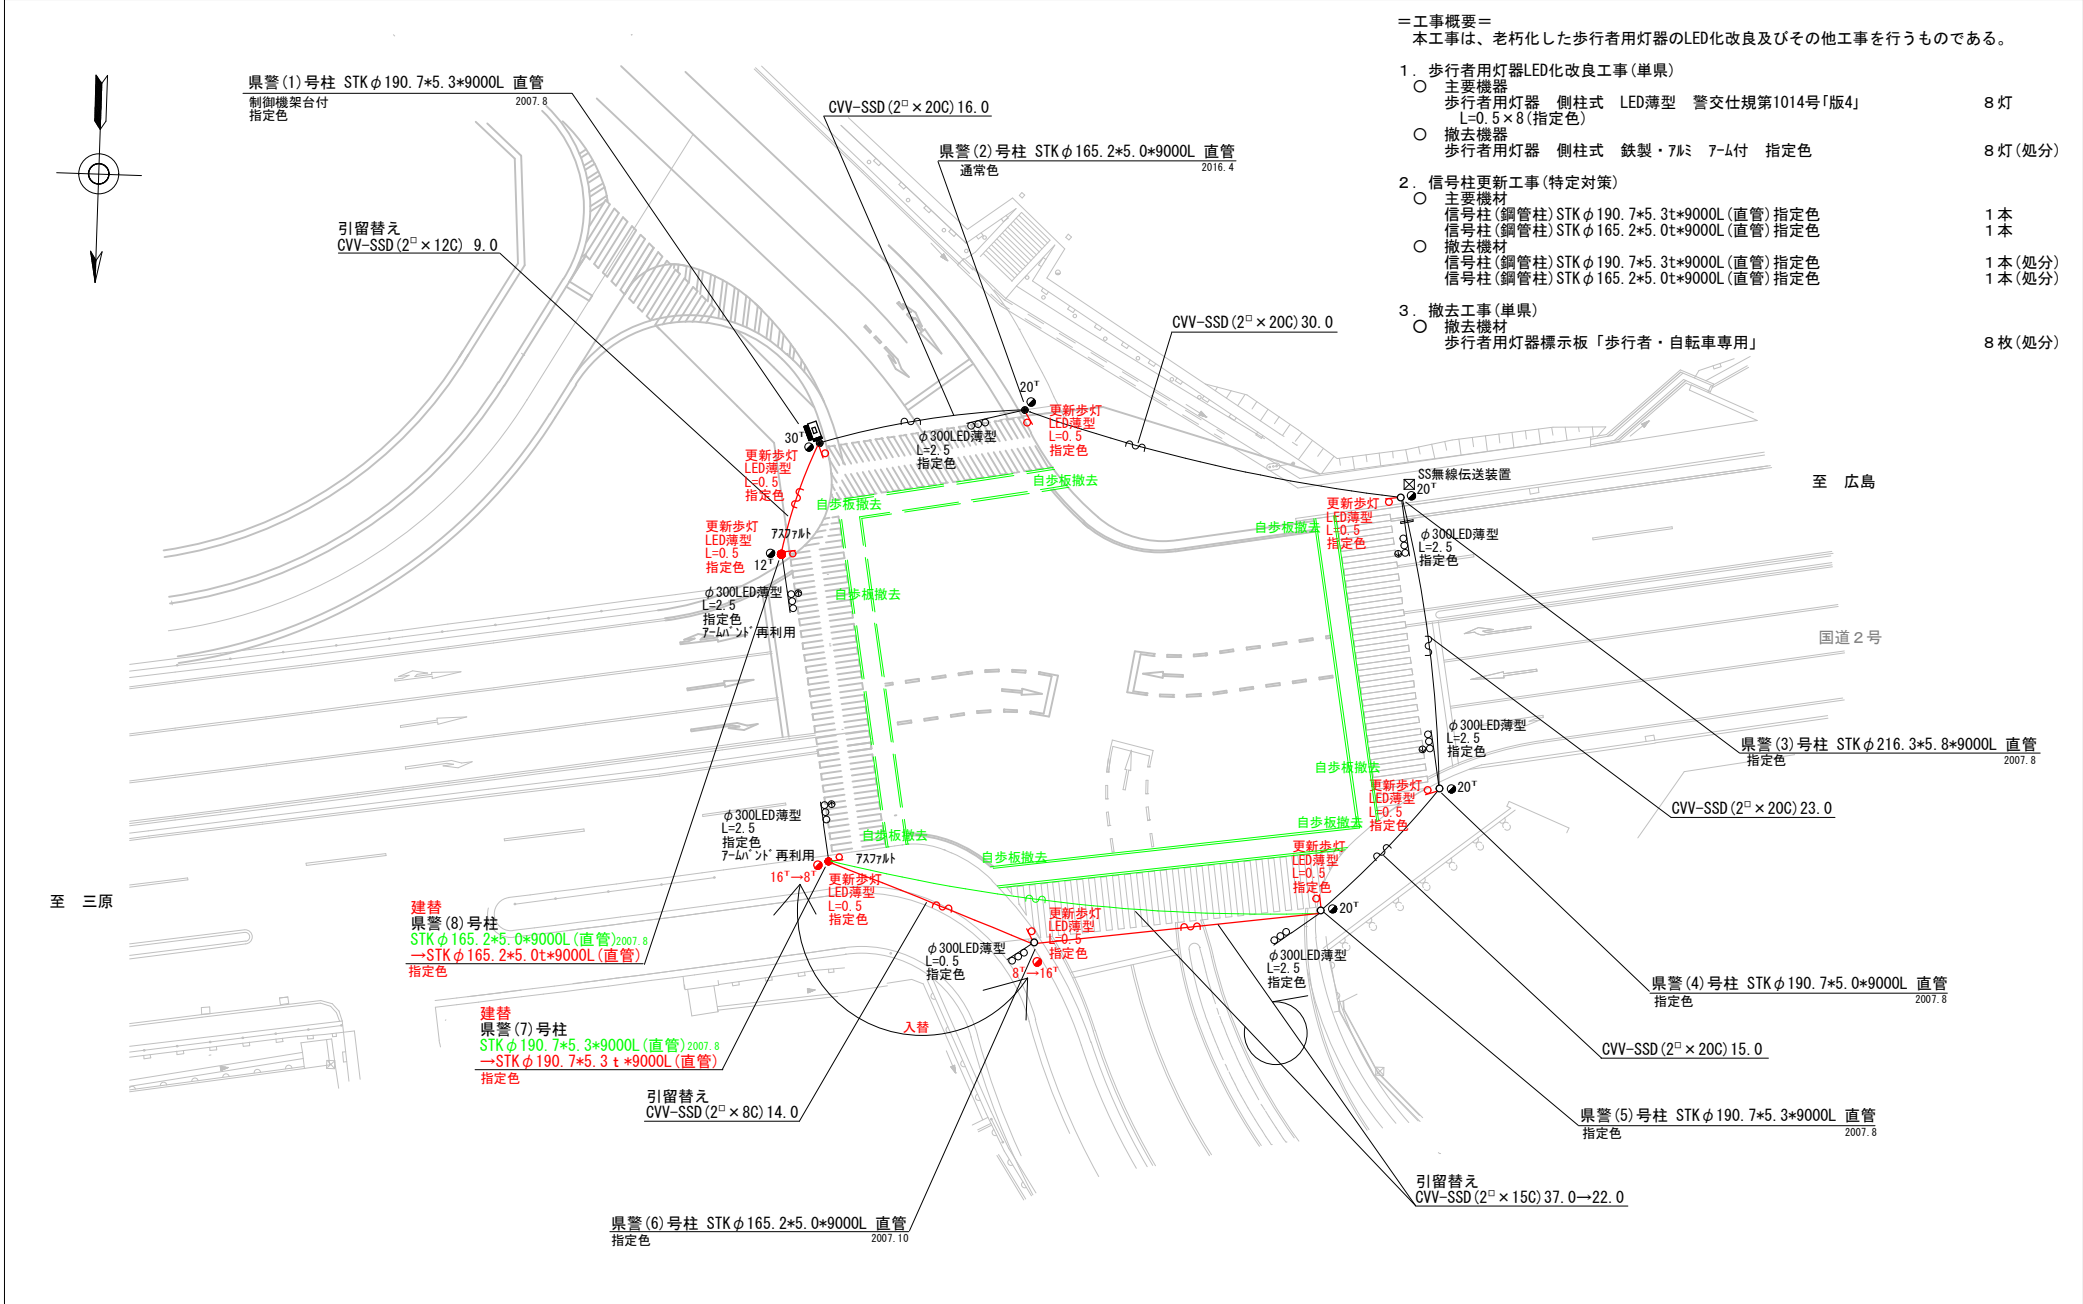

広島県警察本部 交通部交通規制課	課長	室長	次席	補佐	課員	設計	令和 7 年 6 月	工事名 東広島市西条町上三永947番地2先 仁賀口交差点 信号機改良その他 工事	警察署名 東広島	規制番号 26-51
							1 枚の内 1 枚			
							縮尺 1 / 4 0 0			

=工事概要=
本工事は、老朽化した交通信号制御機のプログラム多段系統化改良等を行うものである。

1. プログラム多段系統化改良工事（特定対策）

- 主要機器
交通信号制御機 警交仕規第1012号「版6」最大12出力16階梯 2-2-0 1基
地点制御系統機能、時刻修正機能付き LED専用
配電盤 D形鉄製函 UC用 NFB・開閉器・コンセント付・停電対策用 1面
○ 撤去機器
U形交通信号制御機 警交仕規第231号「版1」 1基(処分)
日本信号製 H14.3 製造番号Y687745
D型配電盤 1面(処分)

2. 歩行者用灯器LED化改良工事(単渠)

- 主要機器
歩行者用灯器 側柱式 LED薄型 警交仕規第1014号「版4」 L=0.5×4 4灯
○ 撤去機器
歩行者用灯器 側柱式 7&ミ 7-4付 4灯(処分)

3. 信号柱更新工事(単渠)

- 主要機材
信号柱(鋼管柱) STKφ190.7×5.3t×9000L(直管) 制御機架台付 1本
○ 撤去機材
信号柱(CP柱) CP9-14-500 1本(処分)

広島県警察本部 交通部交通規制課	課長	室長	次席	補佐	課員	設計	令和 7 年 6 月	工事名 東広島市高屋町稲木277番地3先 稲木交差点 信号機改良その他	警察署名 東 広 島	規制番号 2 6 - 6 7
							1 枚の内 1 枚			
							縮尺 1 / 2 0 0			

凡		制御機(側柱式)		車両感知器		押ボタン箱側柱式		車両用信号灯器		端子箱		架空制御ケーブル		露出配管		視覚障害者用付加装置制御機		灯火式可変標識
例		制御機(自立式)		送受器		押ボタン箱自立式		歩行者用信号灯器		信号柱(新設)		架空通信ケーブル		ハンドホール		視覚障害者用付加装置		反射式可変標識
		端末信号送信装置		光学式感知器		配電盤		縦型信号灯器		信号柱(既設)		埋設配管		プルボックス		可変標識制御機		

＝工事概要＝
本工事は、バイパス開通後の交通実態の変化に伴う多現示化改良工事を行うものである。

1. 多現示化改良工事(特定対策)

- 主要機器・機材
車両用灯器 矢印式 φ250 LED薄型 警交仕規第1014号「版4」
車両用灯器 矢印式 φ250 LED薄型 31ト製
信号機現地改造費 現示変更

2 灯
2 灯(既存品)
1 式

2. 歩行者用灯器LED化改良工事(単県)

- 主要機器
歩行者用灯器 側柱式 LED薄型 警交仕規第1014号「版4」
L=0.5×6
- 撤去機器
歩行者用灯器 側柱式


6 灯

6 灯(処分)

3. 撤去工事(単県)

- 撤去機材
歩行者用灯器標示板 「歩行者・自転車専用」

6 枚(処分)

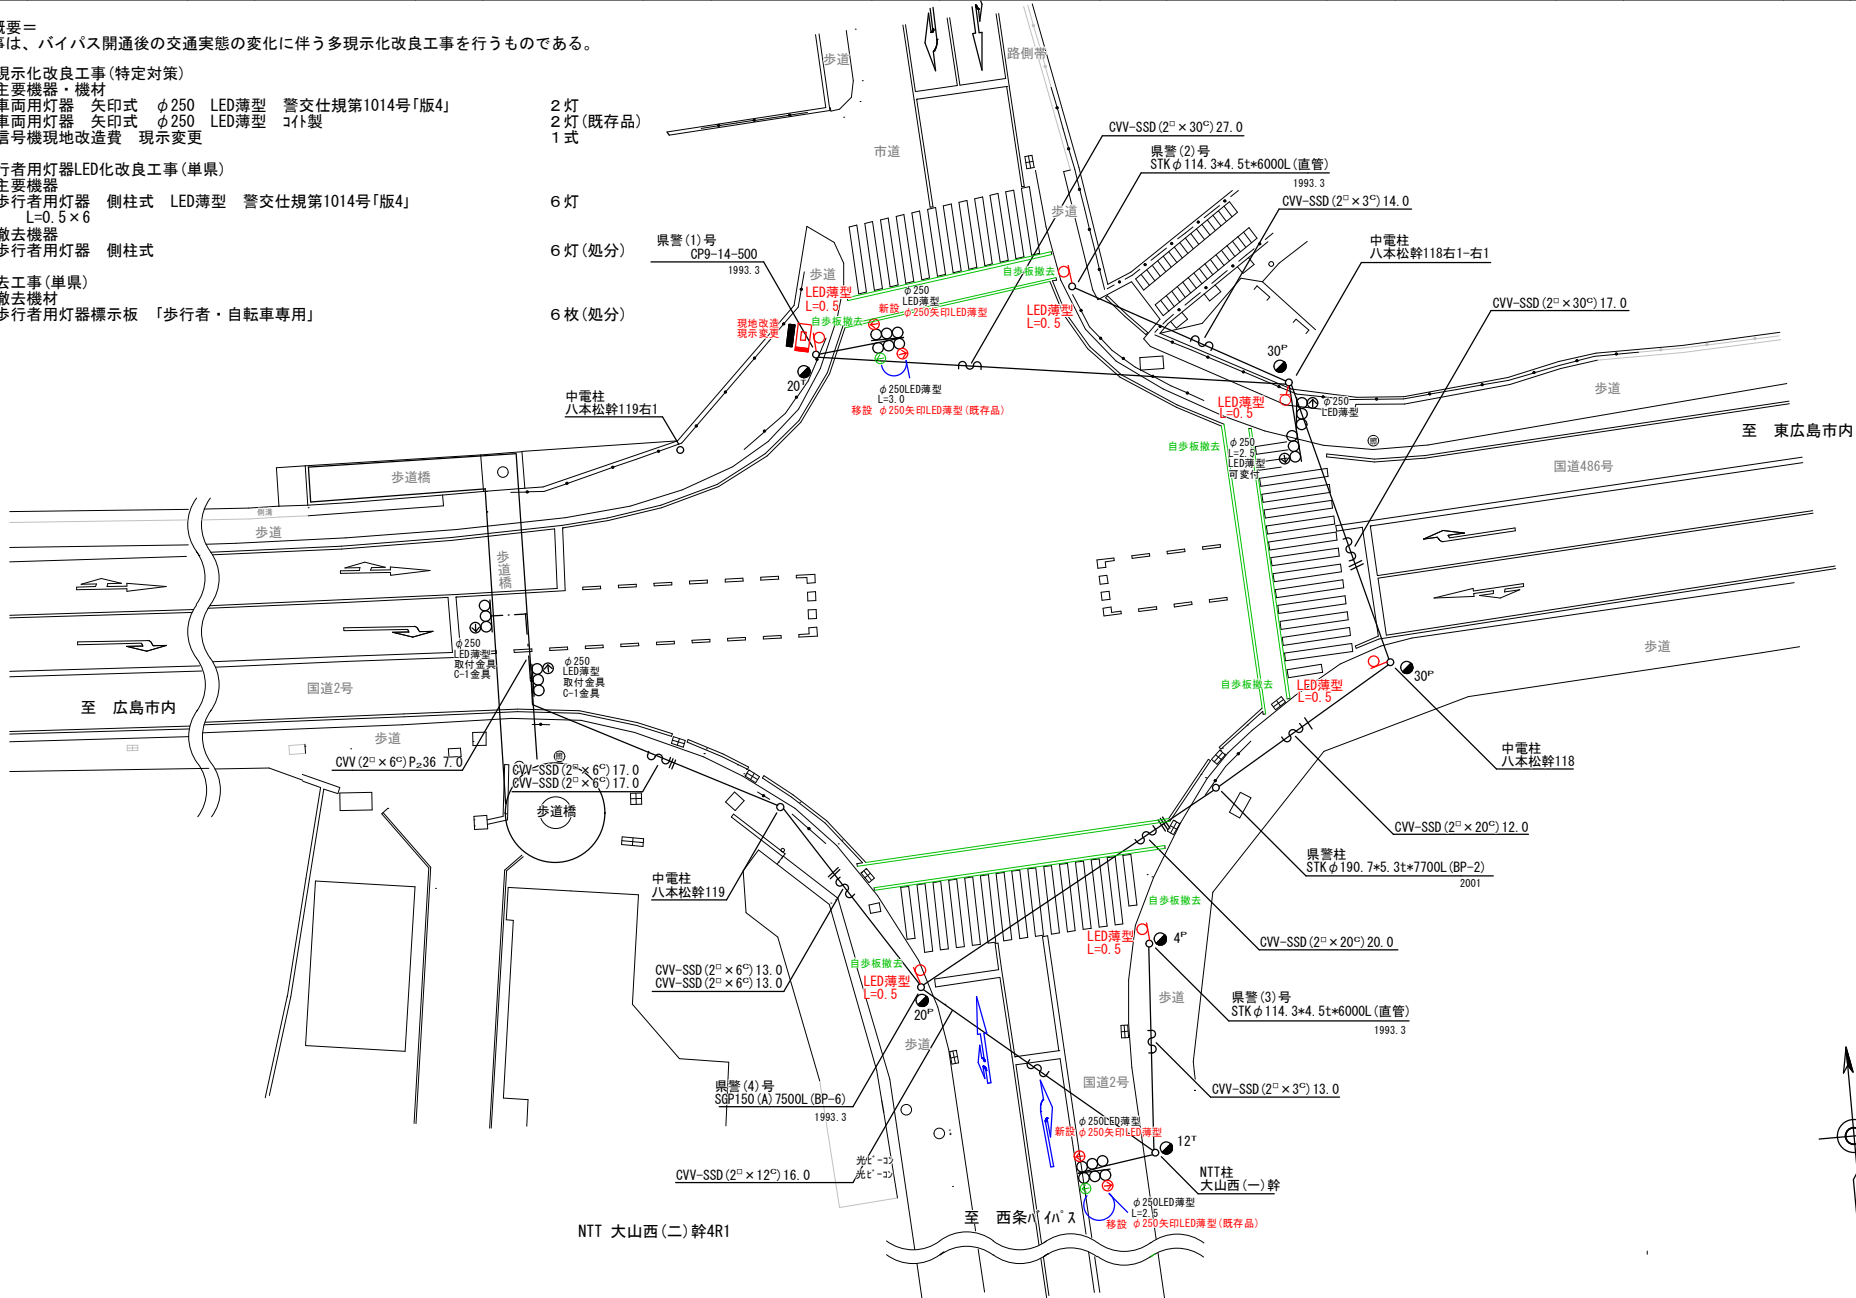

広島県警察本部
交通部交通規制課


課長	室長	次席	補佐	課員	設計

令和 7 年 6 月
1 枚の内 1 枚
縮尺 1 / 3 0 0

工 事 名	東広島市八本松西3丁目11番8号先 溝迫交差点 信号機改良その他
-------------	--

警察署名	規制番号
東広島	26-81

凡		制御機(側柱式)		車両感知器		押ボタン箱側柱式		車両用信号灯器		端子箱		架空通信ケーブル		露出配管		視覚障害者用付加装置制御機		灯火式可変標識
		制御機(自立式)		送受器		押ボタン箱自立式		歩行者用信号灯器		信号柱(新設)		架空通信ケーブル		ハンドホール		視覚障害者用付加装置		反射式可変標識
例		端末信号送信装置		光学式感知器		配電盤		縦型信号灯器		信号柱(既設)		埋設配管		プルボックス		可変標識制御機		画像カメラ

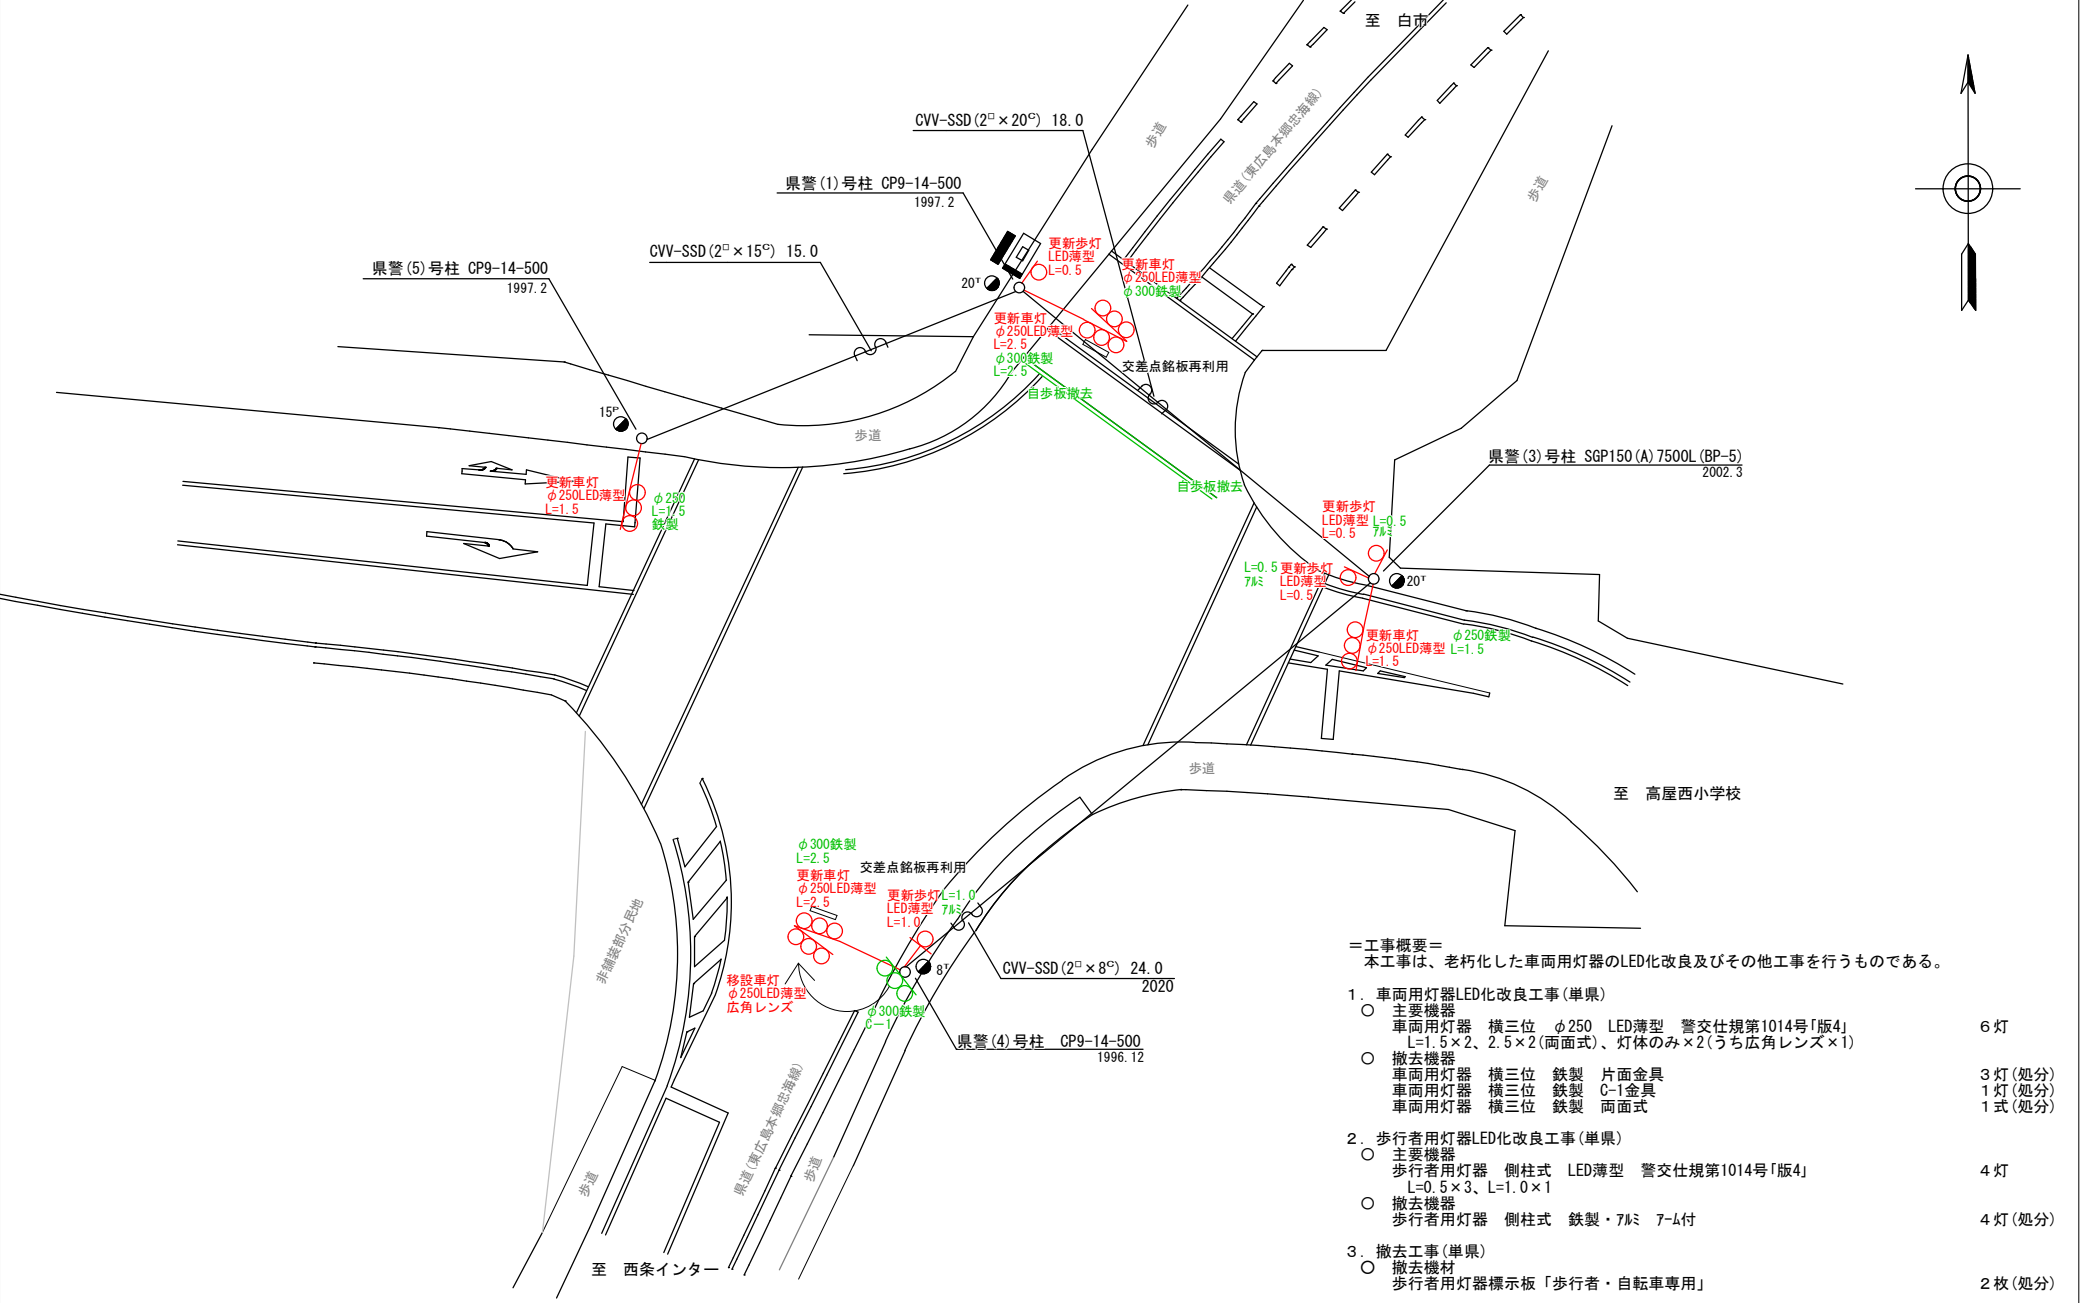

- ＝工事概要＝
本工事は、老朽化した車両用灯器のLED化改良及びその他工事を行うものである。
1. 車両用灯器LED化改良工事(単県)
- 主要機器
車両用灯器 横三位 φ250 LED薄型 警交仕規第1014号「版4」
L=1.5×2、2.5×2(両面式)、灯体のみ×2(うち広角レンズ×1) 6灯
 - 撤去機器
車両用灯器 横三位 鉄製 片面金具 3灯(処分)
車両用灯器 横三位 鉄製 C-1金具 1灯(処分)
車両用灯器 横三位 鉄製 両面式 1式(処分)
2. 歩行者用灯器LED化改良工事(単県)
- 主要機器
歩行者用灯器 側柱式 LED薄型 警交仕規第1014号「版4」
L=0.5×3、L=1.0×1 4灯
 - 撤去機器
歩行者用灯器 側柱式 鉄製・7M付 7-M付 4灯(処分)
3. 撤去工事(単県)
- 撤去機材
歩行者用灯器標示板「歩行者・自転車専用」 2枚(処分)

広島県警察本部 交通部交通規制課	課長	室長	次席	補佐	課員	設計	令和 7 年 6 月	工事名 東広島市高屋町大島499番地21先 高屋西小学校入口交差点 信号機改良その他 工事	警察署名 東 広 島	規制番号 2 6 - 1 0 2
							1 枚の内 1 枚			
							縮尺 1 / 2 0 0			

凡		制御機(側柱式)		車両感知器		押ボタン箱側柱式		車両用信号灯器		端子函		架空制御ケーブル		露出配管		架空制御ケーブル		露出配管		可変標識
例		制御機(自立式)		受送器		押ボタン箱自立式		歩行者用信号灯器		信号柱(新設)		架空通信ケーブル		埋設配管		架空通信ケーブル		埋設配管		可変標識
		端末信号送信装置		光学式感知器		配電盤		縦型信号灯器		信号柱(既設)		埋設配管		露出配管		架空通信ケーブル		埋設配管		可変標識

＝工事概要＝
本工事は、老朽化した交通信号制御機の7'0'弘多段系統化改良工事等を行うものである。

1. 7'0'弘多段系統化改良工事（特定対策）

- 主要機器
交通信号制御機 警交仕規第1012号「版6」最大18出力16階梯 3-2-2 1基
地点制御系統機能 時刻修正機能付き LED専用
制御機7'0'ン 灯器開閉素子
制御機7'0'ン 灯器開閉ユニット
配電盤 D形鉄製函 UC用 NFB・開閉器・コンセント付・停電対策用
○ 撤去機器
UC形交通信号制御機 警交仕規第232号「版1」
日本信号製 H13.7 製造番号Y626778
D型配電盤

2. 車両用灯器LED化改良工事(単県)

- 主要機器
車両用灯器 横三位 φ250 LED薄型 警交仕規第1014号「版4」 7灯
L=0.5×1(両面式)、1.0×1、1.5×1、2.0×1(両面式)、3.0×1、灯体のみ×2
○ 撤去機器
車両用灯器 横三位 φ250 LED薄型 警交仕規第1014号「版4」 4灯
車両用灯器 横三位 7'0'製 片面金具 3灯(処分)
車両用灯器 横三位 7'0'製 両面式 2式(処分)
車両用灯器 矢印式 7'0'製 4灯(処分)

3. 歩行者用灯器LED化改良工事(単県)


- 主要機器
歩行者用灯器 側柱式 LED薄型 警交仕規第1014号「版4」 4灯
L=0.5×4
○ 撤去機器
歩行者用灯器 側柱式 7'0' 7'0'付 4灯(処分)

4. 改修工事(単県)

- 主要機材
交差点銘板 灯具取付 2枚
○ 撤去機材
交差点銘板 灯具取付 2枚(処分)


5. 撤去工事(単県)

- 撤去機材
防護ネット 1枚

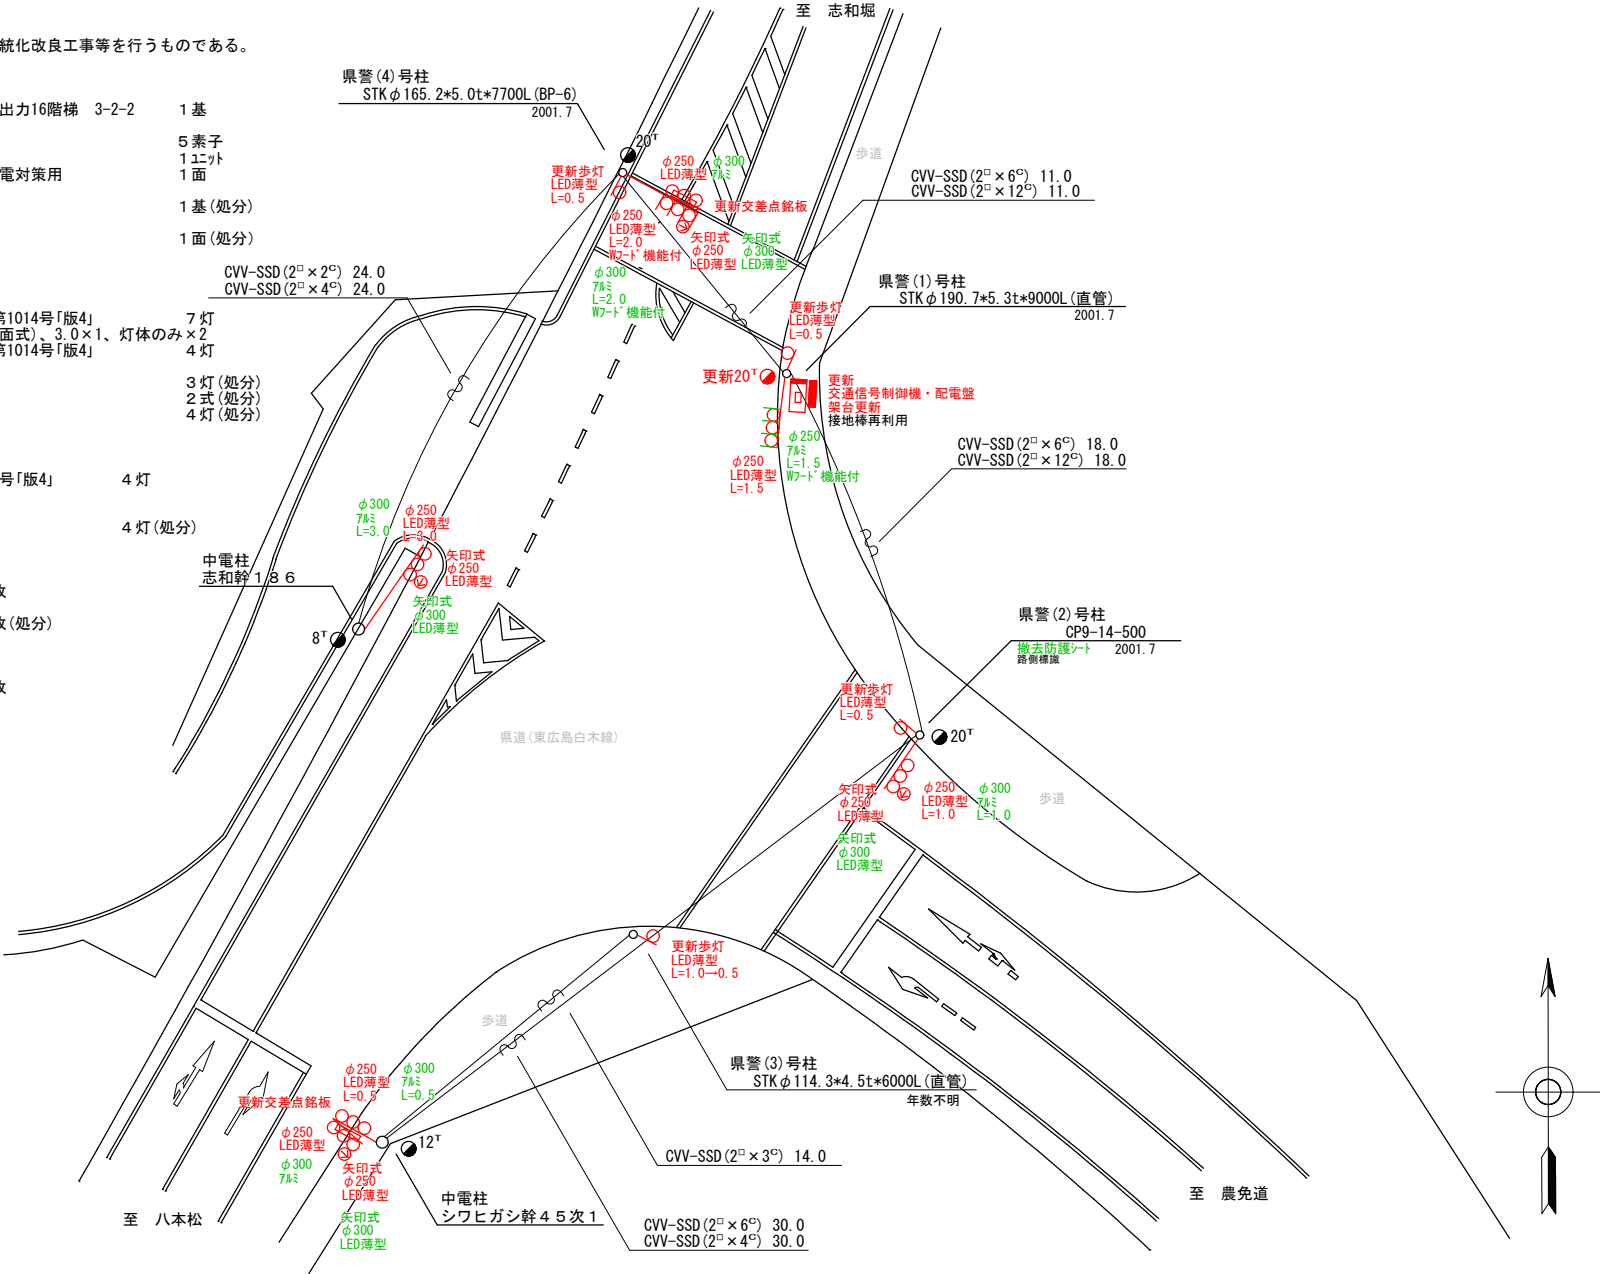

広島県警察本部 交通部交通規制課	課長	室長	次席	補佐	課員	設計	令和 7 年 6 月	工事名 東広島市志和町志和東1.657番地先 今坂交差点 信号機改良その他 工事	警察署名 東 広 島	規制番号 2 6 - 1 1 6
							1 枚の内 1 枚			
							縮尺 1 / 2 5 0			

凡		制御機(側柱式)		車両感知器		押ボタン箱側柱式		車両用信号灯器		端子箱		架空制御ケーブル		露出配管		視覚障害者用付加装置制御機		灯火式可変標識
		制御機(自立式)		送受器		押ボタン箱自立式		歩行者用信号灯器		信号柱(新設)		架空通信ケーブル		ハンドホール		視覚障害者用付加装置		反射式可変標識
例		端末信号送信装置		光学式感知器		配電盤		縦型信号灯器		信号柱(既設)		埋設配管		プルボックス		可変標識制御機		

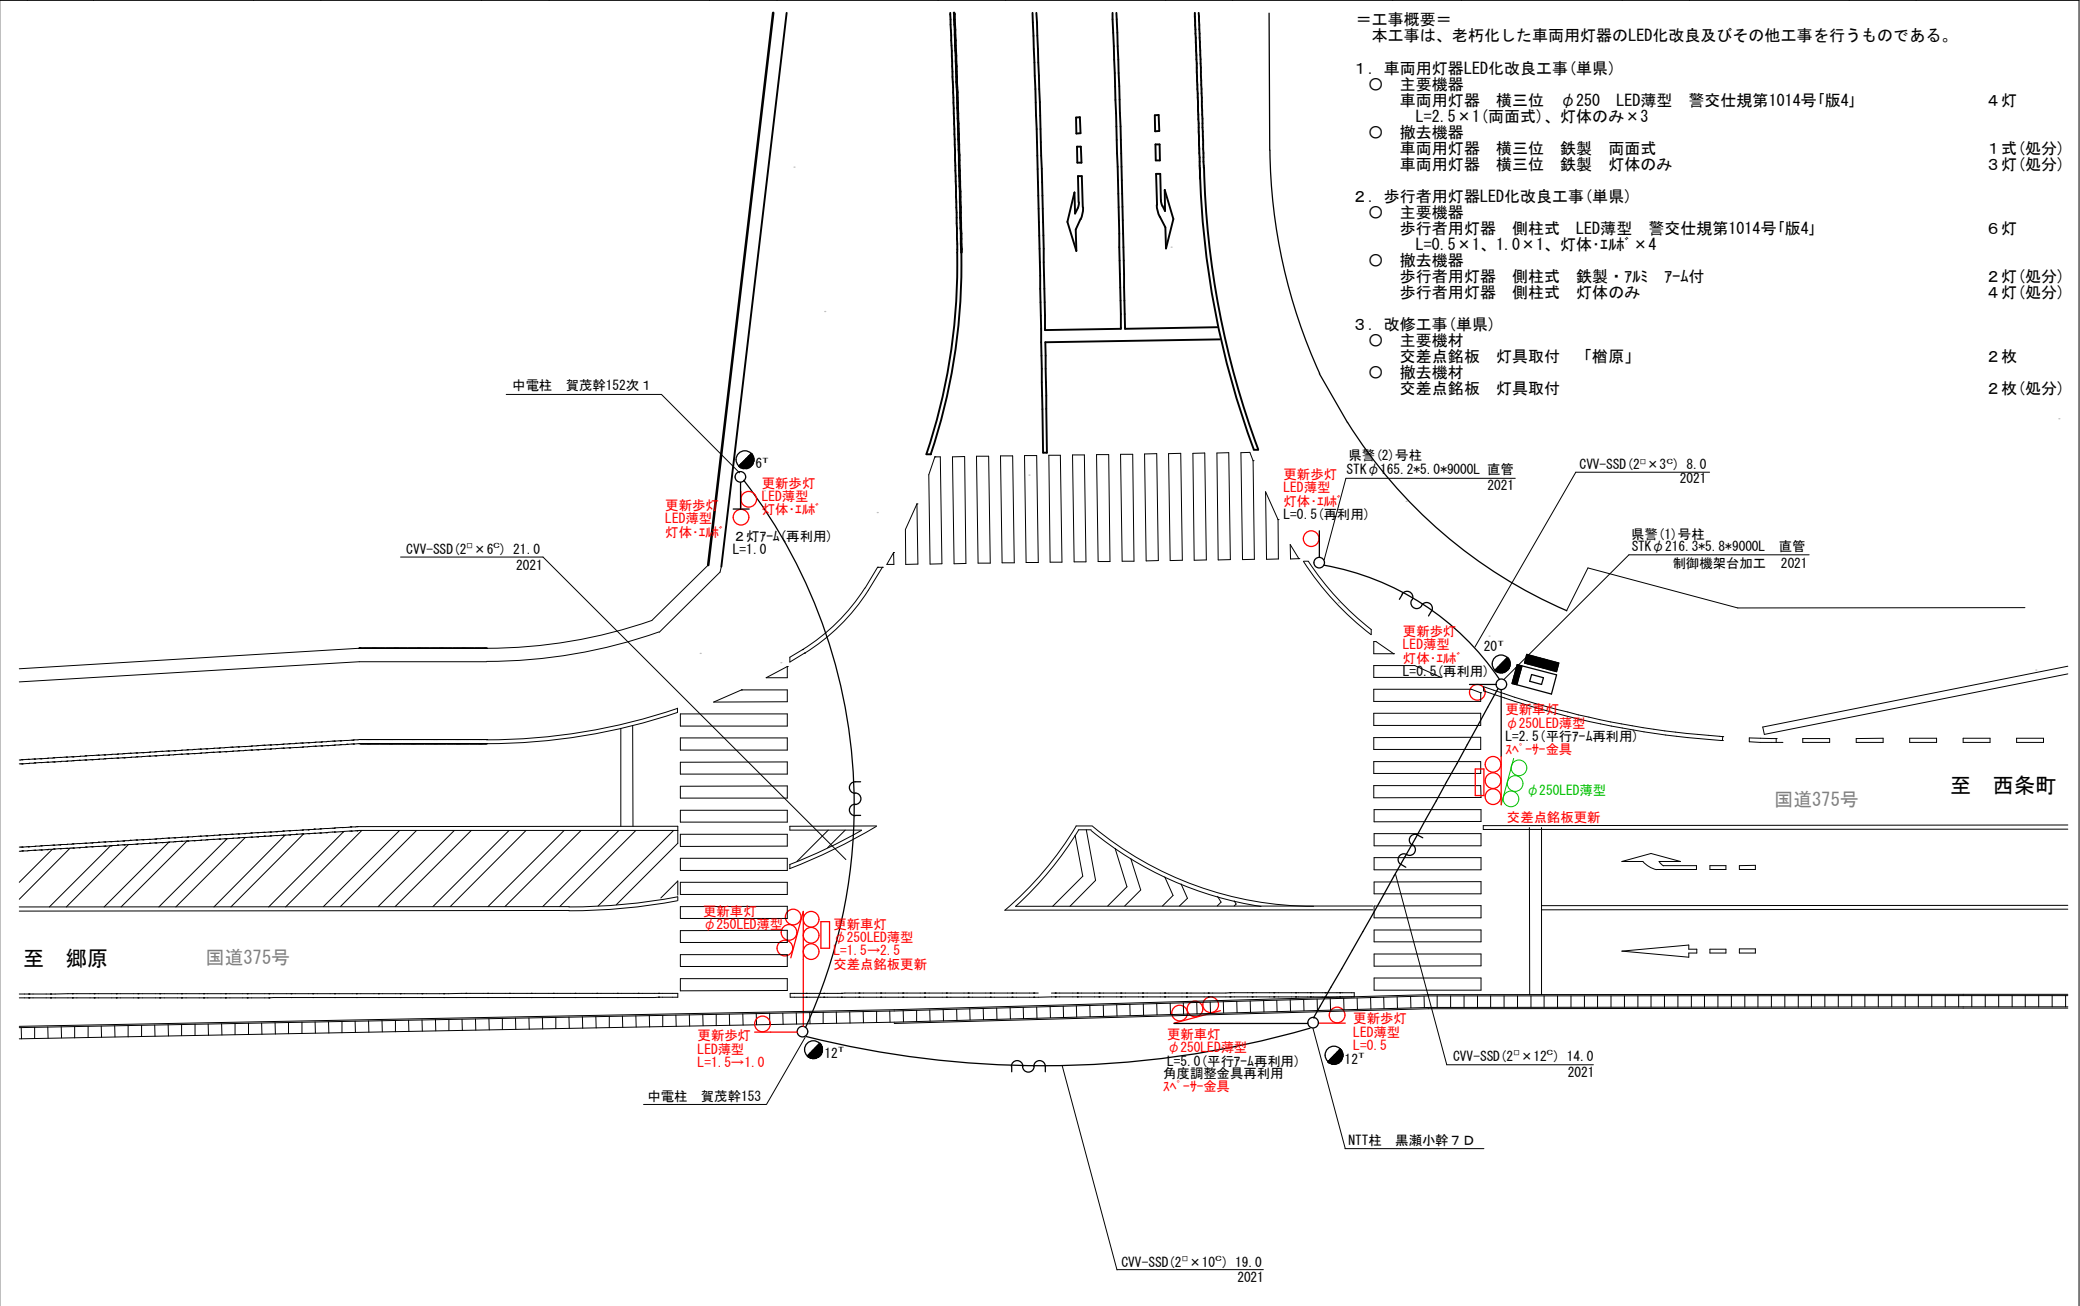

広島県警察本部 交通部交通規制課	課長	室長	次席	補佐	課員	設計	令和 7 年 6 月	工 事 名	東広島市黒瀬町川角579番地3先 檜原交差点 信号機改良その他 工事	警察署名	規制番号
							1 枚の内 1 枚			東広島	26-142
							縮尺 1/200				

凡		制御機(側柱式)		車両感知器		押ボタン箱側柱式		車両用信号灯器		端子箱		信号柱(新設)		架空制御ケーブル		露出配管		視覚障害者用付加装置制御機		灯火式可変標識
例		制御機(自立式)		送受器		押ボタン箱自立式		歩行者用信号灯器		信号柱(既設)		架空通信ケーブル		埋設配管		ハンドホール		視覚障害者用付加装置スリッカー		反射式可変標識
		端末信号送信装置		光学式感知器		配電盤		縦型信号灯器								ブルボックス		可変標識制御機		画像カメラ

＝工事概要＝
本工事は、老朽化した車両用灯器のLED化改良及びその他工事を行うものである。

1. 車両用灯器LED化改良工事(単県)

- 主要機器
車両用灯器 横三位 φ250 LED薄型 警交仕規第1014号「版4」 3灯
L=1.5×1、2.0×1、4.0×1
- 撤去機器
車両用灯器 横三位 鉄製 片面金具 3灯(処分)

2. 歩行者用灯器LED化改良工事(単県)


- 主要機器
歩行者用灯器 側柱式 LED薄型 警交仕規第1014号「版4」 6灯
L=0.5×6
- 撤去機器
歩行者用灯器 側柱式 鉄製・7ミ 7-ミ付 6灯(処分)

3. 信号柱更新工事(特定対策)

- 主要機材
信号柱(鋼管柱)STKφ165.2*5.0t*9000L(直管) 1本
- 撤去機材
信号柱(鋼管柱)SGP150(A)9000L 1本(処分)

4. 撤去工事(単県)

- 撤去機材
歩行者用灯器標示板「歩行者・自転車専用」 2枚(処分)

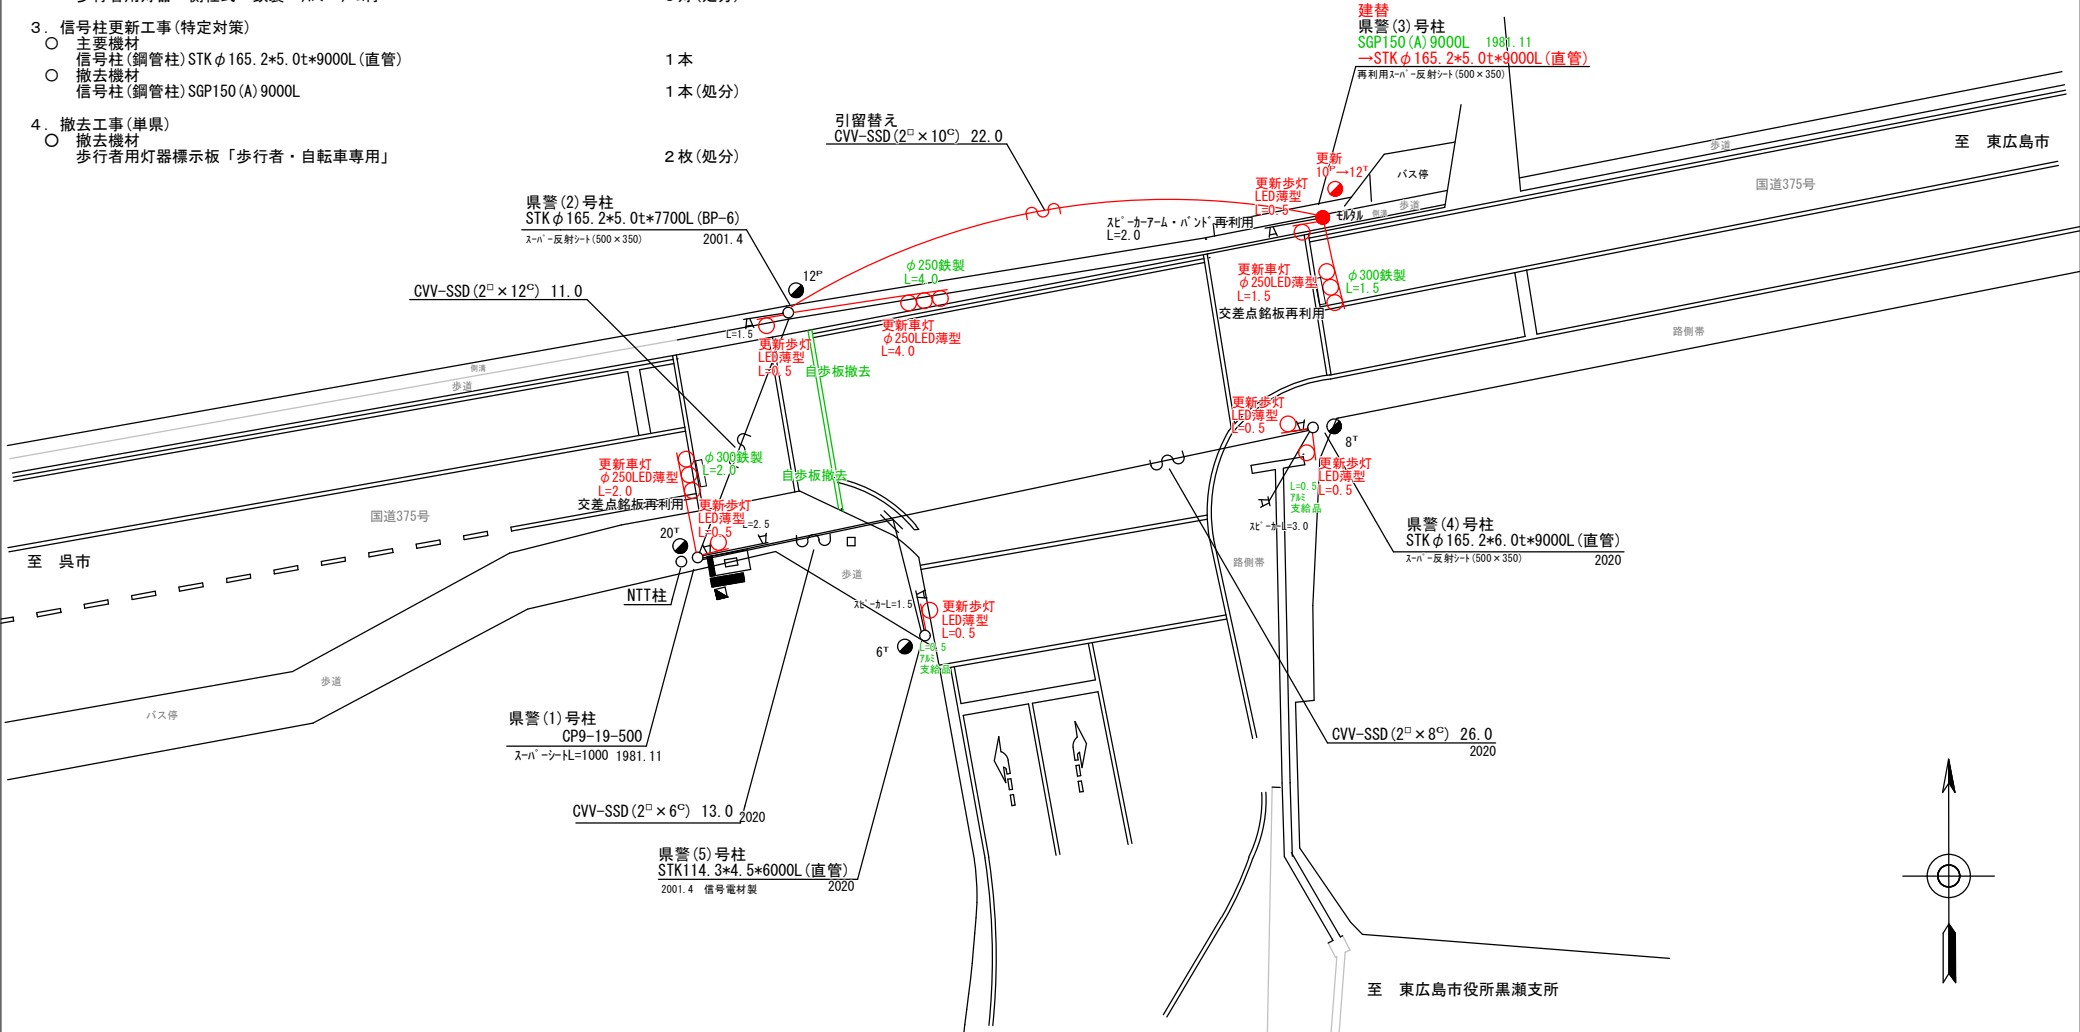

広島県警察本部
交通部交通規制課

課長	室長	次席	補佐	課員	設計
令和 7 年 6 月					
1 枚の内 1 枚					
縮尺 1 / 2 0 0					

東広島市黒瀬町丸山1,362番地5先 東広島市役所黒瀬支所前交差点 信号機改良その他	工事名
--	-----

警察署名 東 広 島	規制番号 2 6 - 1 5 7
---------------	---------------------

凡		制御機(側柱式)		車両感知器		押ボタン箱側柱式		車両用信号灯器		端子箱		架空制御ケーブル		露出配管		視覚障害者用付加装置制御機		灯火式可変標識
		制御機(自立式)		送受器		押ボタン箱自立式		歩行者用信号灯器		信号柱(新設)		架空通信ケーブル		ハンドホール		視覚障害者用付加装置		反射式可変標識
例		端末信号送信装置		光学式感知器		配電盤		縦型信号灯器		信号柱(既設)		埋設配管		プルボックス		可変標識制御機		

＝工事概要＝

本工事は、老朽化した交通信号制御機のﾌﾞﾛｯｸ多段系統化改良等を行うものである。

1.ﾌﾞﾛｯｸ多段系統化改良工事(特定対策)

- 主要機器
交通信号制御機 警交仕規第1012号「版6」最大18出力16階梯 3-2-2 1基
地点制御系統機能、時刻修正機能付き LED専用
制御機ﾌﾞﾛｯｸ 灯器開閉素子 5素子
制御機ﾌﾞﾛｯｸ 灯器開閉ユニット 1ユニット
配電盤 D形鉄製函 UC用 NFB・開閉器・コンセント付・停電対策用 1面
- 撤去機器
U形交通信号制御機 警交仕規第231号「版1」 1基(処分)
日本信号製 H14.6 製造番号Y723841
D型配電盤 1面(処分)

2.車両用灯器LED化改良工事(単果)

- 主要機器
車両用灯器 横三位 φ250 LED薄型 警交仕規第1014号「版4」 5灯
L=2.5×3、2.5×1(両面式)、灯体のみ×1
車両用灯器 矢印式 φ250 LED薄型 警交仕規第1014号「版4」 4灯
- 撤去機器
車両用灯器 横三位 7㍓製 片面金具 3灯(処分)
車両用灯器 横三位 7㍓製 両面式 1式(処分)
車両用灯器 矢印式 LED厚型 2002 4灯(処分)

3.歩行者用灯器LED化改良工事(単果)


- 主要機器
歩行者用灯器 側柱式 LED薄型 警交仕規第1014号「版4」 6灯
L=0.5×6
- 撤去機器
歩行者用灯器 側柱式 7㍓ 7-㍓付 6灯(処分)

4.改修工事(単果)

- 主要機材
機種銘板 灯具取付 「時差式信号機」 1枚(支給品)
- 撤去機材
機種銘板 灯具取付 「時差式信号機」 3枚(処分)

5.撤去工事(単果)

- 撤去機材
歩行者用灯器標示板「歩行者・自転車専用」 4枚(保管)

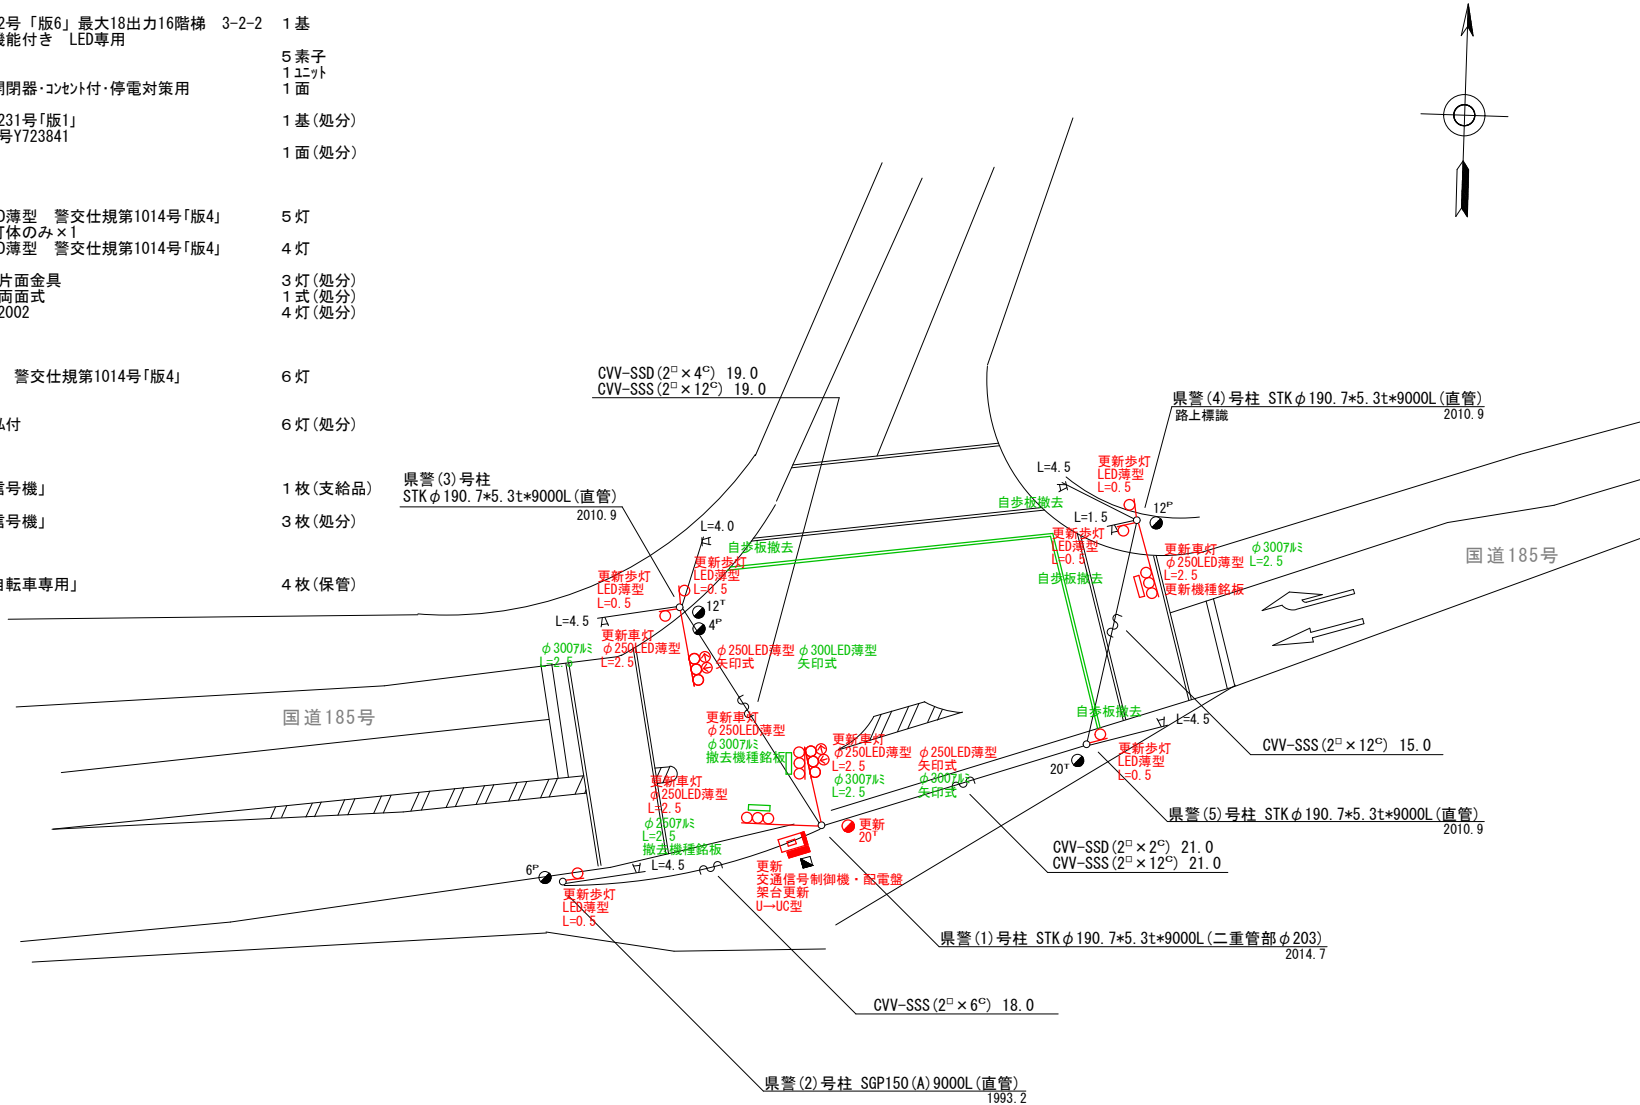

広島県警察本部 交通部交通規制課	課長	室長	次席	補佐	課員	設計	令和 7 年 6 月	工事名 東広島市安芸津町三津1,649番地5先 神山交差点 信号機改良その他 工事	警察署名 東広島	規制番号 26-174
							1 枚の内 1 枚			
							縮尺 1 / 3 0 0			

凡		制御機(側柱式)		車両感知器		押ボタン箱側柱式		車両用信号灯器		端子箱		架空制御ケーブル		露出配管		視覚障害者用付加装置制御機		灯火式可変標識
例		制御機(自立式)		送受器		押ボタン箱自立式		歩行者用信号灯器		信号柱(新設)		架空通信ケーブル		ハンドホール		視覚障害者用付加装置(反射式)		反射式可変標識
		端末信号送信装置		光学式感知器		配電盤		縦型信号灯器		信号柱(既設)		埋設配管		ブルボックス		可変標識制御機		

＝工事概要＝
本工事は、老朽化した交通信号制御機のﾌﾞﾛｯｸ多段系統化改良工事等を行うものである。

1.ﾌﾞﾛｯｸ多段系統化改良工事(特定対策)

- 主要機器
交通信号制御機 警交仕規第1012号「版6」最大12出力16階梯 2-2-0 1基
地点制御系統機能 時刻修正機能付き LED専用
配電盤 D形鉄製函 UC用 NFB・開閉器・コンセント付・停電対策用 1面
○撤去機器
UC形交通信号制御機 警交仕規第232号「版1」 1基(処分)
京三製作所製 H14.7 製造番号X55319
D型配電盤 1面(処分)

2.車両用灯器LED化改良工事(単渠)


- 主要機器
車両用灯器 横三位 φ250 LED薄型 警交仕規第1014号「版4」 4灯
L=0.5×1、1.0×1、3.0×1(両面式)、灯体のみ×1
○撤去機器
車両用灯器 横三位 LED製 片面金具 2灯(処分)
車両用灯器 横三位 LED製 両面式 1式(処分)

3.歩行者用灯器LED化改良工事(単渠)

- 主要機器
歩行者用灯器 側柱式 LED薄型 警交仕規第1014号「版4」 2灯
L=0.5×2
○撤去機器
歩行者用灯器 側柱式 LED ｱｰﾑ付 2灯(処分)

4.改修工事(単渠)

- 主要機材
制御機ﾌﾞｼｮﾝ リｺｰﾙ1
交差点銘板 灯具取付 1式
機種銘板 灯具取付 「押ﾎﾞﾀﾝ式信号機」 2枚
○撤去機材
交差点銘板 灯具取付 ｱｰﾑ取付 2枚(処分)
機種銘板 灯具取付 「押ﾎﾞﾀﾝ式信号機」 4枚(処分)

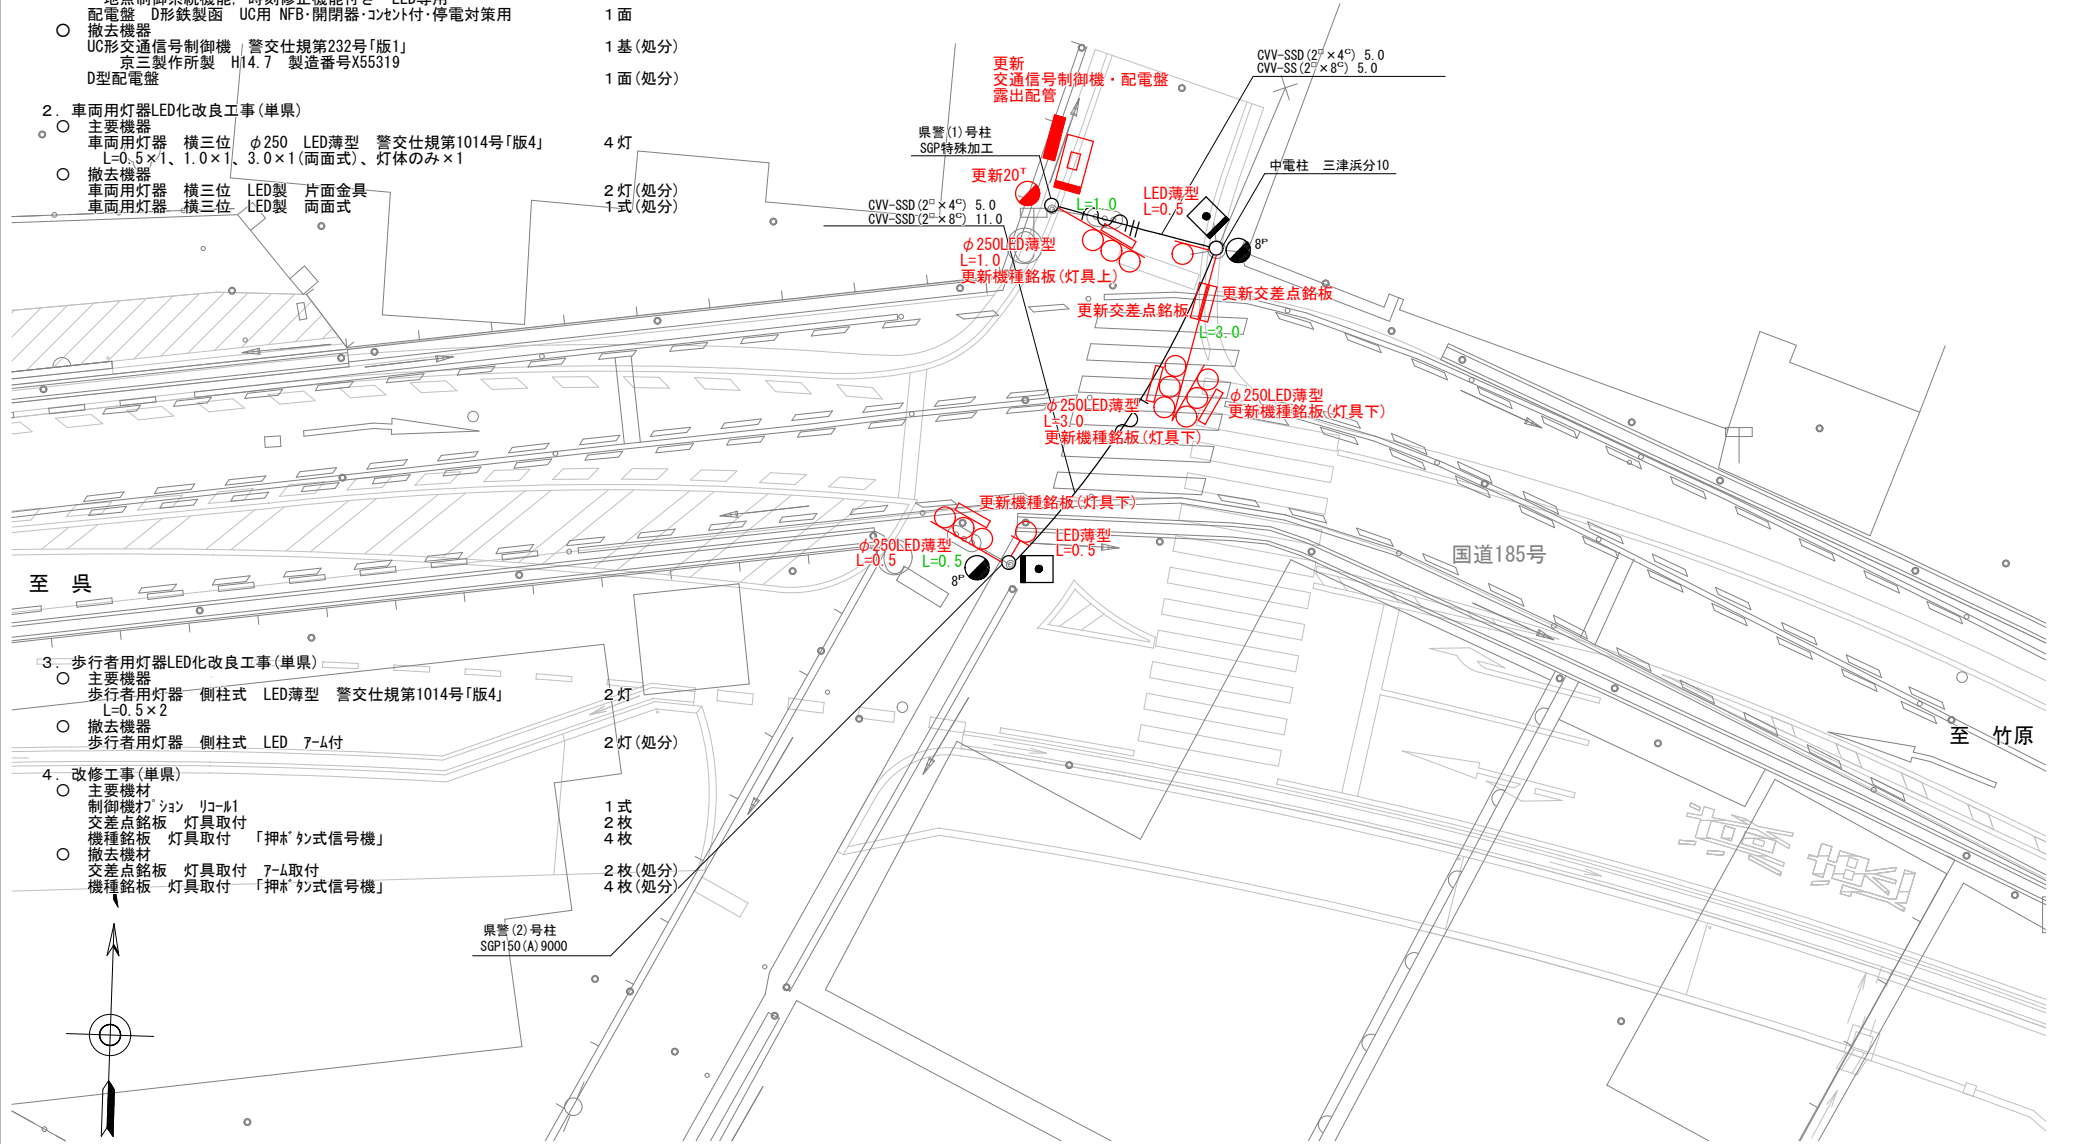

広島県警察本部
交通部交通規制課


課長	室長	次席	補佐	課員	設計	令和 7 年 6 月 1 枚の内 1 枚 縮尺 1 / 1 5 0	工 事 名	東広島市安芸津町三津4,175番地8先 安芸津駅南口交差点 信号機改良その他 工事
----	----	----	----	----	----	---	-------------	---

警察署名	規制番号
東広島	2 6 - 1 7 9

凡		制御機(側柱式)		制御機(自立式)		車両感知器		押ボタン箱側柱式		押ボタン箱自立式		車両用信号灯器		歩行者用信号灯器		信号柱(新設)		信号柱(既設)		架空制御ケーブル		架空通信ケーブル		ハンドホール		視覚障害者用付加装置制御機		視覚障害者用付加装置スピーカー		灯火式可変標識
例		端末信号送信装置		光学式感知器		配電盤		配電盤		配電盤		縦型信号灯器		歩行者用信号灯器		信号柱(新設)		信号柱(既設)		埋設配管		ブルボックス		可変標識制御機		可変標識制御機		可変標識制御機		反射式可変標識

=工事概要=
本工事は、老朽化した交通信号制御機の7'0"m多段系統化改良工事等を行うものである。

1. 7'0"m多段系統化改良工事(特定対策)
- 主要機器
交通信号制御機 警交仕規第1012号「版6」最大12出力16階梯 2-2-0 1基
地点制御系統機能、時刻修正機能付き LED専用
配電盤 D形鉄製函 UC用 NFB・開閉器・コンタ付・停電対策用 1面
○ 撤去機器
UC形交通信号制御機 警交仕規第232号「版1」 1基(処分)
京三製作所製 H14.7 製造番号X55320
D型配電盤 1面(処分)
2. 車両用灯器LED化改良工事(単県)
- 主要機器
車両用灯器 横三位 φ250 LED薄型 警交仕規第1014号「版4」 4灯
L=2.5×1、2.5×1(両面式)、灯体のみ×2
○ 撤去機器
車両用灯器 横三位 7'0"m製 片面金具 1灯(処分)
車両用灯器 横三位 7'0"m製 両面式 1式(処分)
車両用灯器 横三位 7'0"m製 灯体のみ 1灯(処分)
3. 歩行者用灯器LED化改良工事(単県)
- 主要機器
歩行者用灯器 側柱式 LED薄型 警交仕規第1014号「版4」 2灯
L=0.5×2
○ 撤去機器
歩行者用灯器 側柱式 7'0"m 7'0"m付 2灯(処分)
4. 信号柱更新工事(特定対策)
- 主要機材
信号柱(鋼管柱)STKφ190.7×5.3t*9000L(直管) 制御機架台付 1本
○ 撤去機材
信号柱(CP柱)CP9-14-500 1本(処分)
5. 改修工事(単県)
- 主要機材
制御機架台 ション リコル1 1式
機種銘板 灯具取付 「押ボタン式信号機」 3枚
○ 撤去機材
機種銘板 灯具取付 「押ボタン式信号機」 3枚(処分)

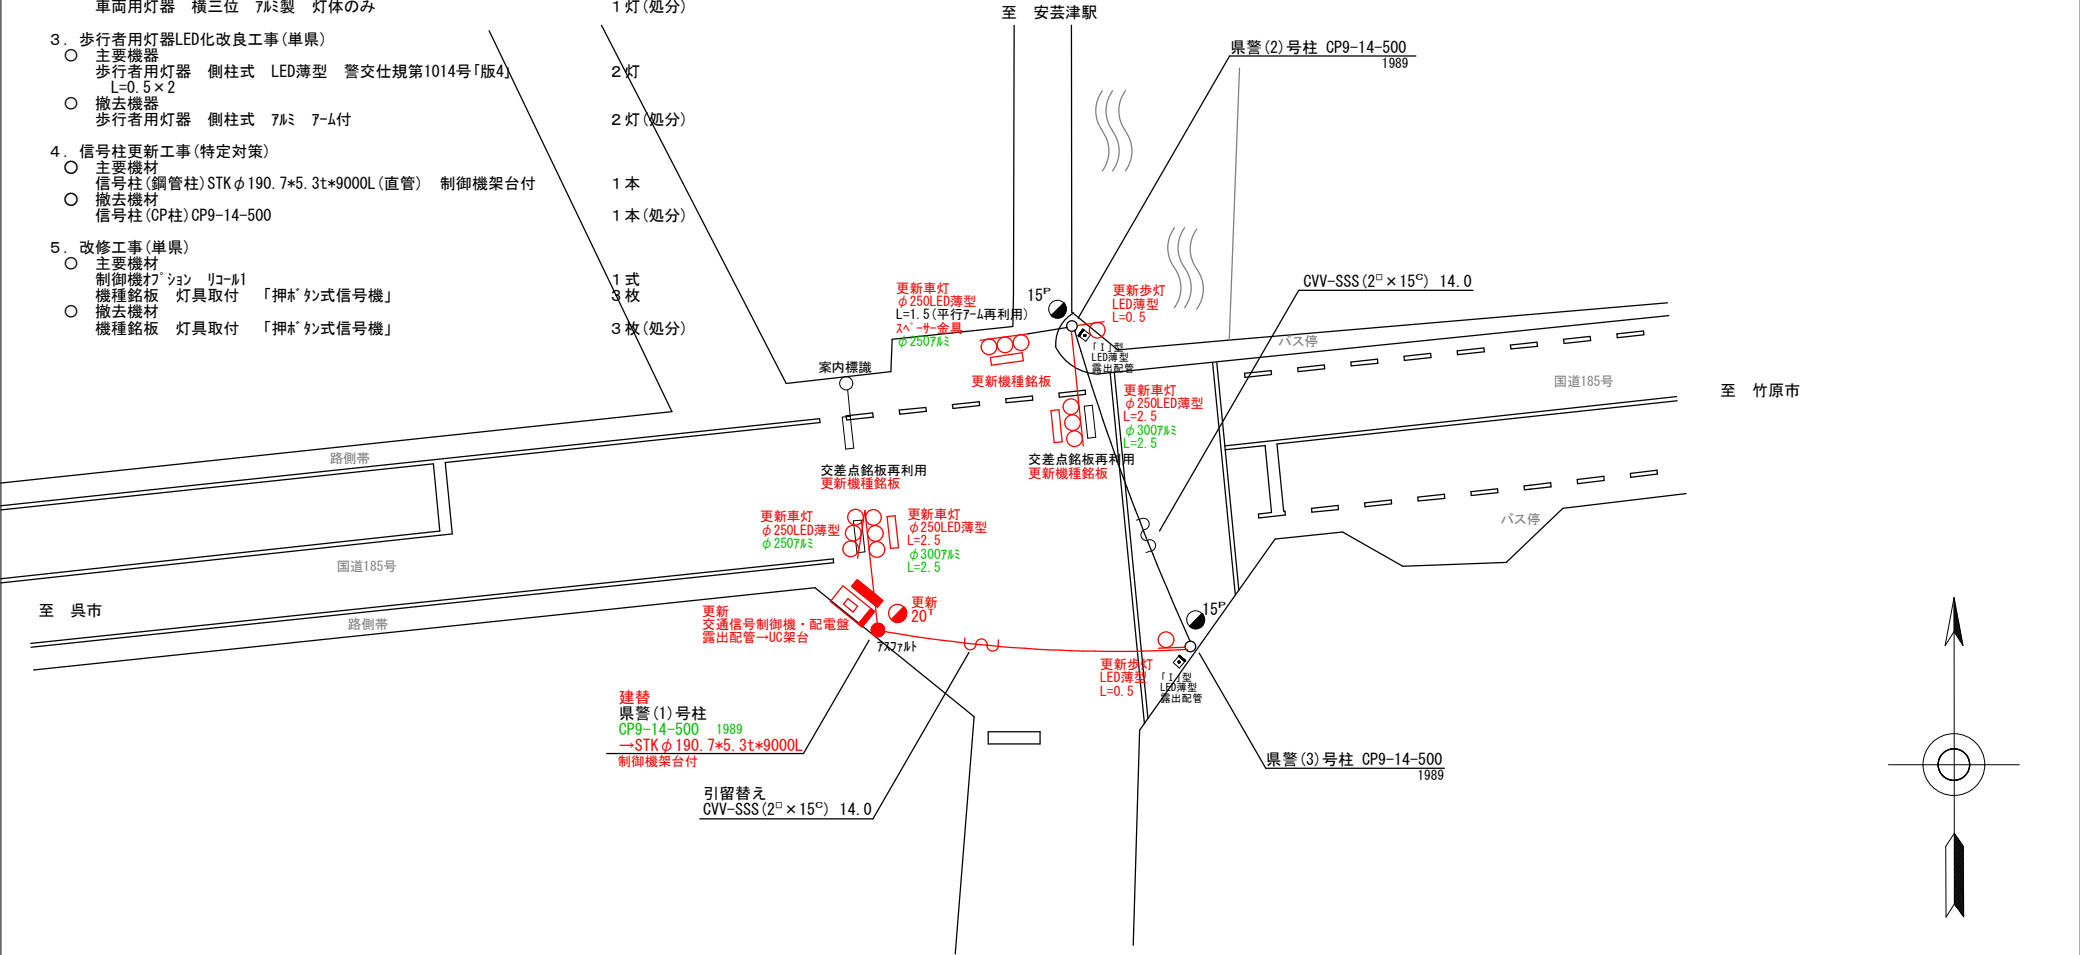

広島県警察本部
交通部交通規制課


課長	室長	次席	補佐	課員	設計	令和 7 年 6 月	工 事 名
						1 枚の内 1 枚	東広島市安芸津町三津4,212番地 9 先 安芸津駅(南)交差点 信号機改良その他 工事
						縮尺 1 / 2 0 0	

東広島市安芸津町三津4,212番地 9 先
安芸津駅(南)交差点
信号機改良その他 工事

警察署名	規制番号
東 広 島	2 6 - 1 8 6

凡		制御機(側柱式)		車両感知器		押ボタン箱側柱式		車両用信号灯器		端子箱		架空制御ケーブル		露出配管		盲人用制御機		灯火式可変標識
		制御機(自立式)		送受器		押ボタン箱自立式		歩行者用信号灯器		信号柱(新設)		架空通信ケーブル		ハンドホール		盲人用スピーカー		反射式可変標識
例		端末信号送信装置		光学式感知器		配電盤		縦型信号灯器		信号柱(既設)		埋設配管		プルボックス		可変標識制御機		

=工事概要=
本工事は、信号機設備の撤去工事を行うものである。
1. 撤去工事(単県)
○ 撤去機材
歩行者用灯器標示板「歩行者・自転車専用」 4枚(処分)

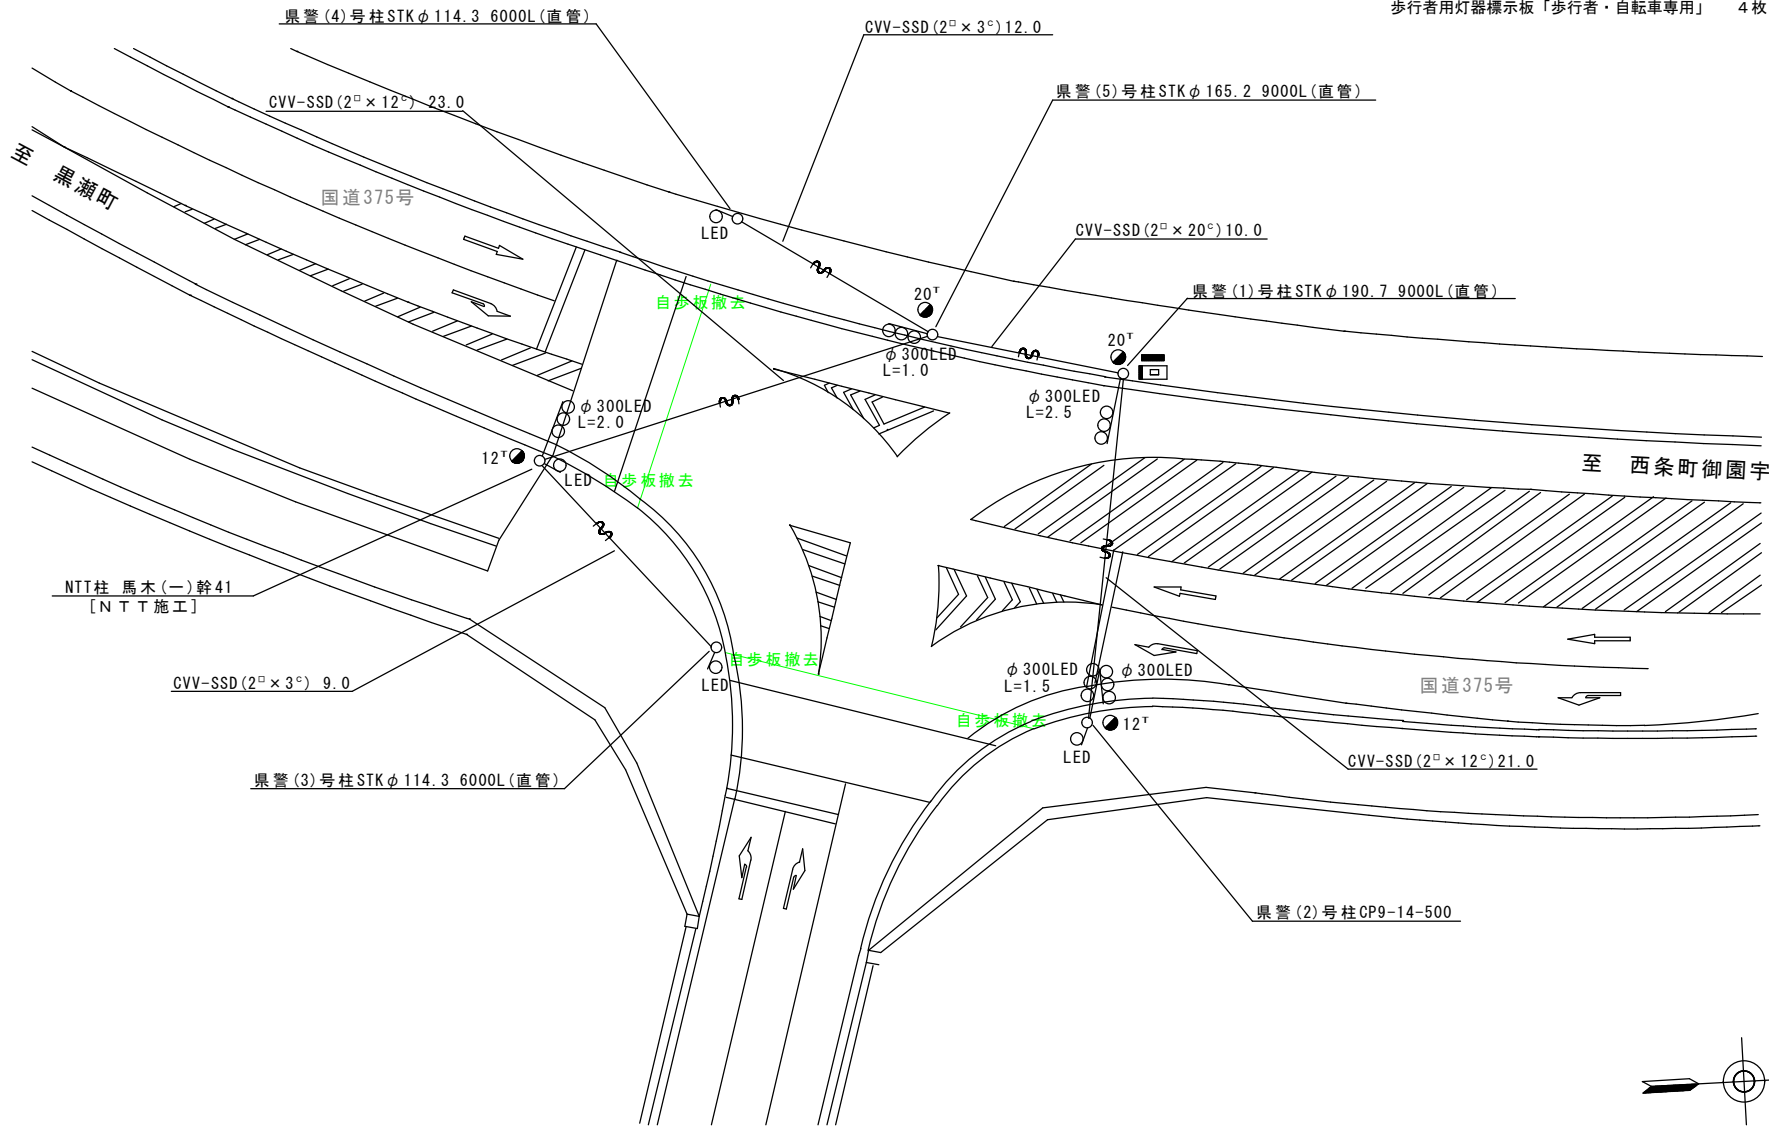


至 黒瀬工業団地

広島県警察本部 交通部交通規制課	課長	室長	次席	補佐	課員	設計	令和 7 年 6 月	工事名 東広島市西条町馬木1,354番地北東方170メートル先 黒瀬工業団地入口交差点 撤去 工事	警察署名 東広島	規制番号 26-196
							1 枚の内 1 枚			
							縮尺 1/300			

凡		制御機(側柱式)		車両感知器		押ボタン箱側柱式		車両用信号灯器		端子箱		架空制御ケーブル		露出配管		盲人用制御機		灯火式可変標識
例		制御機(自立式)		送受器		押ボタン箱自立式		歩行者用信号灯器		信号柱(新設)		架空通信ケーブル		ハンドホール		盲人用スピーカー		反射式可変標識
		端末信号送信装置		光学式感知器		配電盤		縦型信号灯器		信号柱(既設)		埋設配管		プルボックス		可変標識制御機		

＝工事概要＝
本工事は、信号機設備の撤去工事を行うものである。
1. 撤去工事(単県)
○ 撤去機材
歩行者用灯器標示板「歩行者・自転車専用」 2枚(処分)

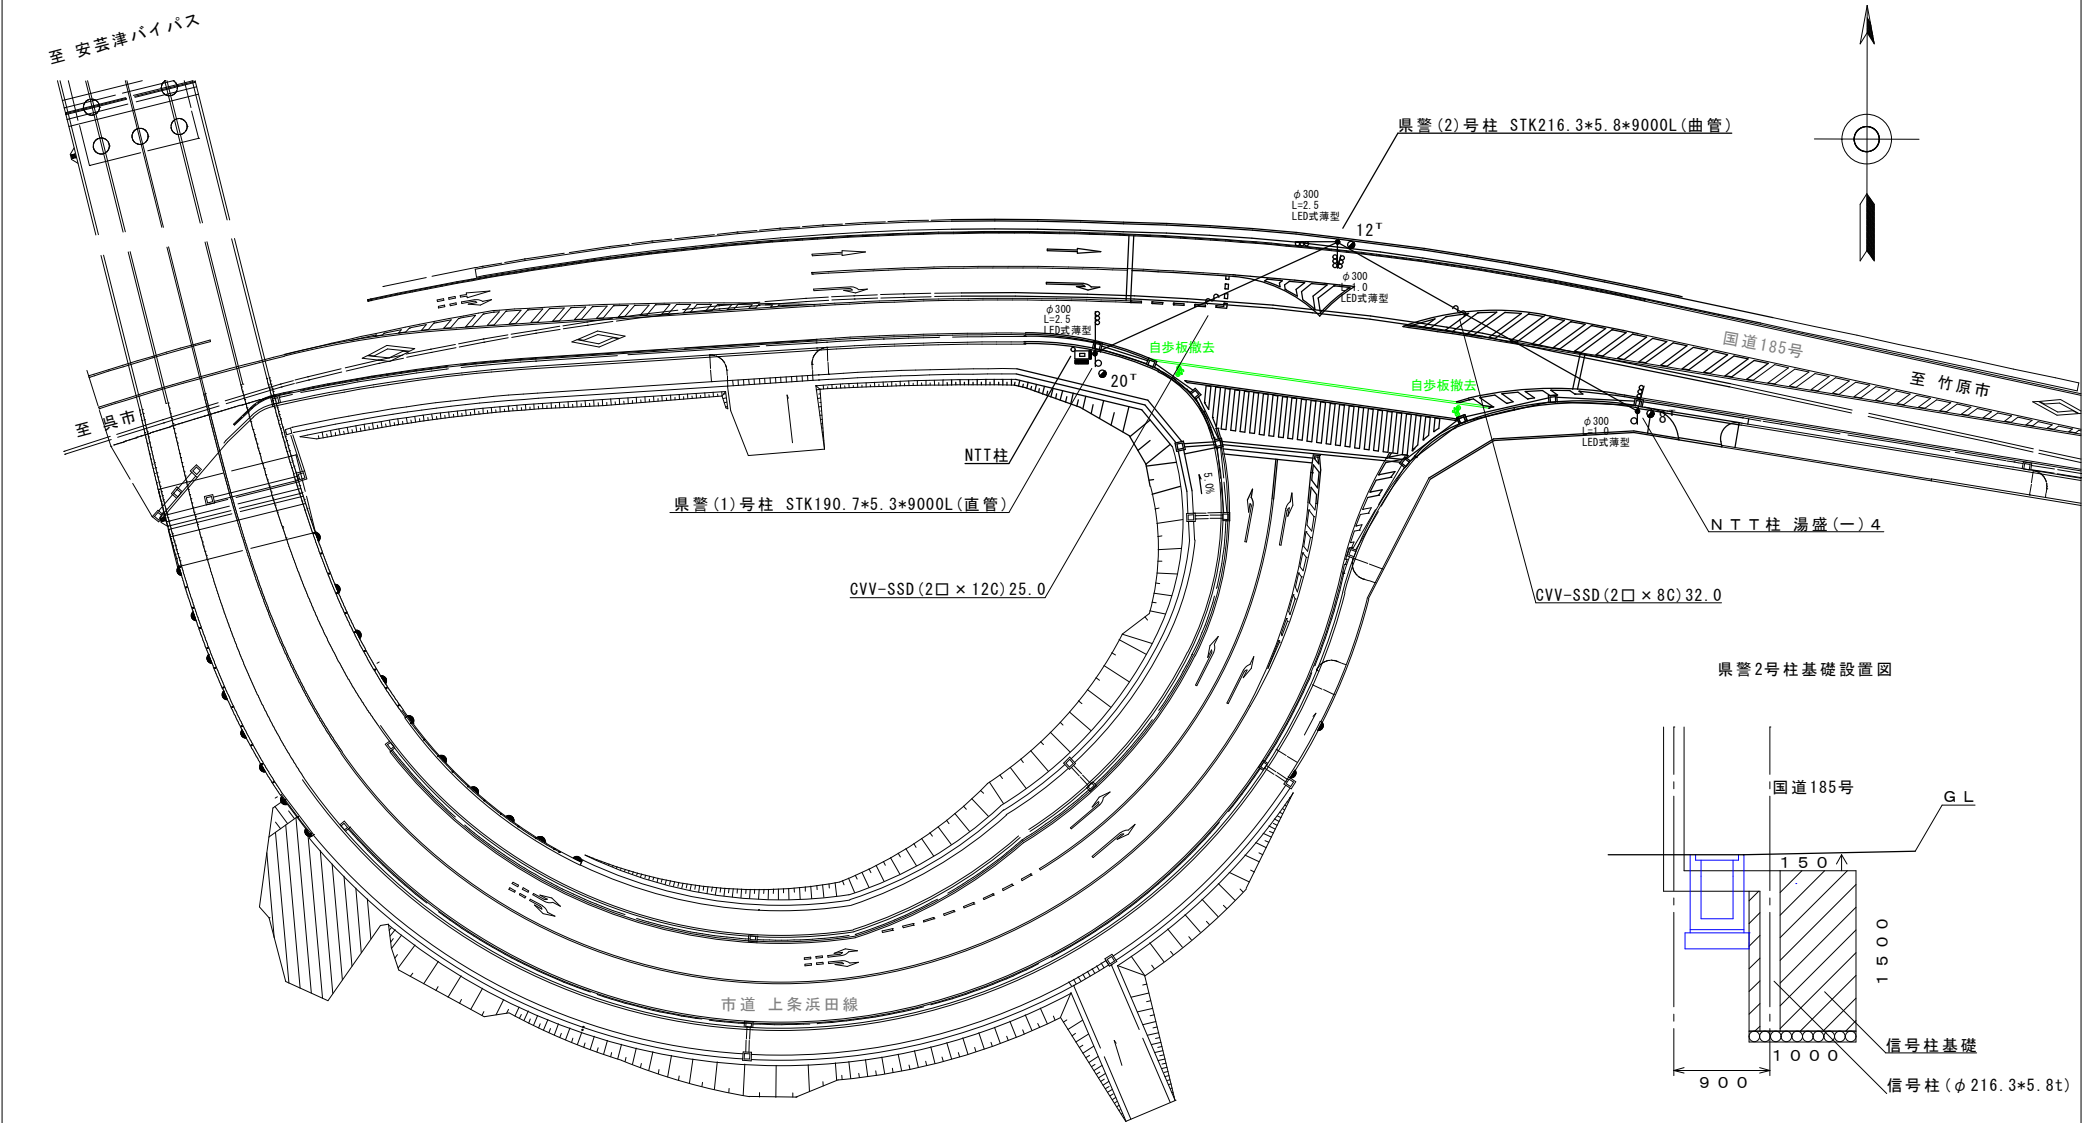

広島県警察本部 交通部交通規制課	課長	室長	次席	補佐	課員	設計	令和 7 年 6 月	工事名 東広島市安芸津町木谷356番地1先 湯盛交差点 撤去 工事	警察署名 東広島	規制番号 26-205
							1 枚の内 1 枚			
							縮尺 1/500			

現示階梯図

施工区分	新設 ・ 更新 ・ 改造 ・ 移設 ・ 支給品										作成年月				令和 7 年 6 月										
現 示	1 φ					2 φ																			
ステップ番号	1	2	3	4	5	6	7	8	9	10	11	12	13	14	15	16	17	18	19	20	21	22	23	24	
ステップ名称	1PG	1PW	1G	1Y	1R	2PG	2PW	2G	2Y	2R															
1 P																									
1 V																									
2 P																									
2 V																									
A B 連動出力																									
流動図																									

■ 信号制御機

警察庁仕様名称	交通信号制御機		警察庁仕様書番号		警交仕規 第1012号 「版6」			
制御区分	地点制御系統機能付	最大出力数	12出力16階梯		灯器出力	2- 2- 0	LED専用	○
製造メーカー	製造年月		令和 年 月		製造番号			

■ 集中制御

集中制御伝送基板	UD子機規制番号	UD親機規制番号
----------	----------	----------

■ 連動親・連動子機

連動制御方式	連動子機規制番号	連動親機規制番号
--------	----------	----------

■ 押ボタン

押ボタン制御方式		待機時灯色		タイムスイッチ	
----------	--	-------	--	---------	--

■ 感応制御

ギャップ感応・高齢者等感応	感応階梯①	ステップ	感応階梯②	ステップ
リコール対象現示	2 現示			

■ 制御機オプション

付 加 機 能	有無
時刻修正	○
リコール１	○
ギャップ感応（１現示）	
ギャップ感応（２現示）	
高齢者等感応	
連動子機	
連動送出	
現示切替	

特記事項

- ・運用
終日 系統、リコール
- ・参考
従道路側の朝ピーク時間＝7:00～7:40まで
朝ピーク1H 従道路車両 72台

規制番号	26 — 238	警察署	東広島
交差点名	春日野2丁目		

現 示 階 梯 図

[illegible]

■ 信号制御機

警察庁仕様名称	交通信号制御機		警察庁仕様書番号		警交仕規 第1012号			「版6」
制御区分	地点制御系統機能付	最大出力数	12出力16階梯		灯器出力	2- 2- 0	LED専用	○
製造メーカー	製造年月		令和 年 月		製造番号			

集中制御

集中制御伝送基板	UD子機規制番号	UD親機規制番号
----------	----------	----------

■ 連動親・連動子機

連動制御方式		連動子機規制番号		連動親機規制番号	
--------	--	----------	--	----------	--

■ 押ボタン

押ボタン制御方式		待機時灯色		タイムスイッチ	
----------	--	-------	--	---------	--

■ 感応制御

ギャップ感応・高齢者等感応 感応階梯①	ステップ	感応階梯②	ステップ
リコール対象現示	現示		

■ 制御機オプション

付 加 機 能	有無
時刻修正	○
リコール 1	
ギャップ感応（1 現示）	
ギャップ感応（2 現示）	
高齢者等感応	
連動子機	
連動送出	
現示切替	

特記事項

・ 運用時間 終日

規制番号	26 — 67	警察署	東広島
交差点名	稲木交差点		

現 示 階 梯 図

施工区分							新設 ・ 更新 ・ 改造 ・ 移設 ・ 支給品							作成年月				令和 7 年 6 月										
現示		1φ				2φ			3φ				4φ															
ステップ番号		1	2	3	4	5	6	7	8	9	10	11	12	13	14	15	16	17	18	19	20	21	22	23	24			
ステップ名称		1PG	1PW	1G	1Y	1A	1Y	1R	2PG	2PW	2G	2Y	2A	2Y	2R													
1 P																												
1 V																												
1 A																												
2 P																												
2 V																												
2 A																												
A B連動出力																												
流動図																												

■ 信号制御機

警察庁仕様名称	交通信号制御機		警察庁仕様書番号		警交仕規 第 1 0 1 2 号 「版 4」			
制御区分	地点制御系統機能付	最大出力数	1 2 出力 1 6 階梯		灯器出力	2 - 2 - 2	L E D 専用	○
製造メーカー	日本信号	製造年月		令和 6 年 7 月	製造番号		K0000218	

■ 集中制御

集中制御伝送基板	UD子機規制番号	UD親機規制番号
----------	----------	----------

■ 連動親・連動子機

連動制御方式		連動子機規制番号		連動親機規制番号	
--------	--	----------	--	----------	--

■ 押ボタン

押ボタン制御方式		待機時灯色		タイムスイッチ	
----------	--	-------	--	---------	--

■ 感応制御

ギャップ感応・高齢者等感応	感応階梯①	ステップ	感応階梯②	ステップ
リコール対象現示	現示			

■ 制御機オプション

付 加 機 能	有 無
時刻修正	○
リコール 1	
ギャップ感応（1 現示）	
ギャップ感応（2 現示）	
高齢者等感応	
連動子機	
連動送出	
現示切替	

特記事項

- ・ 運用時間 終日
- ・ 区画線変更に合わせて4現示（右折矢印）に変更

規制番号	26 - 81	警察署	東広島
交差点名	溝迫交差点		

現 示 階 梯 図

施工区分	新設 ・ 更新 ・ 改造 ・ 移設 ・ 支給品													作成年月				令和 7 年 6 月								
現 示	1φ				2φ				3φ																	
ステップ番号	1	2	3	4	5	6	7	8	9	10	11	12	13	14	15	16	17	18	19	20	21	22	23	24		
ステップ名称	1PG	1PW	1G	1Y	1A	2A	2Y	2R	3PG	3PW	3G	3Y	3R													
1 P																										
1 V																										
2 V																										
2 A (右矢)					→																					
3 A (左矢)						←																				
3 P																										
3 V																										
AB連動出力																										
流動図																										

■ 信号制御機														
警察庁仕様名称	交通信号制御機				警察庁仕様書番号				警交仕規 第1012号 「版6」					
制御区分	地点制御系統機能付		最大出力数		18出力16階梯		灯器出力		3- 2- 2		LED専用		○	
製造メーカー					製造年月		令和 年 月		製造番号					

■ 集中制御											
集中制御伝送基板				UD子機規制番号				UD親機規制番号			

■ 連動親・連動子機											
連動制御方式				連動子機規制番号				連動親機規制番号			

■ 押ボタン											
押ボタン制御方式				待機時灯色				タイムスイッチ			

■ 感应制御											
ギャップ感应・高齢者等感应		感应階梯①		ステップ		感应階梯②		ステップ			
リコール対象現示		現示									

■ 制御機オプション	
付 加 機 能	有 無
時刻修正	○
リコール1	
ギャップ感应（1現示）	
ギャップ感应（2現示）	
高齢者等感应	
連動子機	
連動送出	
現示切替	

特記事項	
・運用時間 6:00～22:00以降閃光	

規制番号	26 — 116	警察署	東広島
交差点名	今坂交差点		

現 示 階 梯 図

[illegible]

■ 信号制御機

警察庁仕様名称	交通信号制御機		警察庁仕様書番号		警交仕規 第 1 0 1 2 号 「版 6」			
制御区分	地点制御系統機能付	最大出力数	1 8 出力 1 6 階梯		灯器出力	3 - 2 - 2	L E D 専用	○
製造メーカー		製造年月		令和 年 月	製造番号			

■ 集中制御

集中制御伝送基板	UD子機規制番号	UD親機規制番号
----------	----------	----------

■ 連動親・連動子機

連動制御方式		連動子機規制番号		連動親機規制番号	
--------	--	----------	--	----------	--

■ 押ボタン

押ボタン制御方式		待機時灯色		タイムスイッチ	
----------	--	-------	--	---------	--

■ 感応制御

ギャップ感応・高齢者等感応	感応階梯①	ステップ	感応階梯②	ステップ
リコール対象現示	現示			

■ 制御機オプション

付 加 機 能	有 無
時刻修正	○
リコール 1	
ギャップ感応（1 現示）	
ギャップ感応（2 現示）	
高齢者等感応	
連動子機	
連動送出	
現示切替	

特記事項

・運用時間 6:00~23:00以降閃光

規制番号	26 - 174	警察署	東広島
交差点名	榑山交差点		

現 示 階 梯 図

施工区分	新設・更新・改造・移設・支給品																	作成年月		令和 7 年 6 月				
現 示	1φ						2φ																	
ステップ番号	1	2	3	4	5	6	7	8	9	10	11	12	13	14	15	16	17	18	19	20	21	22	23	24
ステップ名称	1PG	2PG	1PW	1G	1Y	1R	2PG	2PW	2G	2Y	2R													
1 P												定周期動作時												
1 V					~~~~																			
2 P																								
2 V										~~~~														
												閃光押ボタン動作時												
1 P	滅灯																							
1 V					~~~~																			
2 P																								
2 V										~~~~														
A B連動出力																								
流動図																								
■ 信号制御機																								
警察庁仕様名称	交通信号制御機						警察庁仕様書番号					警交仕規 第1012号 「版6」												
制御区分	地点制御系統機能付						最大出力数		12出力16階梯			灯器出力		2- 2- 0		LED専用		○						
製造メーカー							製造年月		令和 年 月		製造番号													
■ 集中制御																								
集中制御伝送基板						UD子機規制番号						UD親機規制番号												
■ 連動親・連動子機																								
連動制御方式						連動子機規制番号						連動親機規制番号												
■ 押ボタン																								
押ボタン制御方式						待機時灯色						タイムスイッチ												
■ 感應制御																								
ギャップ感應・高齢者等感應 感應階梯①						ステップ						感應階梯②						ステップ						
リコール対象現示						現示																		
■ 制御機オプション																								
付 加 機 能		有無																						
時刻修正		○																						
リコール1		○																						
ギャップ感應（1現示）																								
ギャップ感應（2現示）																								
高齢者等感應																								
連動子機																								
連動送出																								
現示切替																								
特記事項 ・常時閃光式 ・7：00～9：00 系統動作																								
規制番号						26 — 179						警察署		東広島										
交差点名						安芸津駅南口交差点																		

現 示 階 梯 図

施工区分	新設 ・ 更新 ・ 改造 ・ 移設 ・ 支給品											作成年月						令和 7 年 6 月							
現 示	1 φ						2 φ																		
ステップ番号	1	2	3	4	5	6	7	8	9	10	11	12	13	14	15	16	17	18	19	20	21	22	23	24	
ステップ名称	1PG	2PG	1PW	1G	1Y	1R	2PG	2PW	2G	2Y	2R														
1 P																									
1 V					~~~~																				
2 P																									
2 V										~~~~															
1 P	滅灯																								
1 V					~~~~																				
2 P																									
2 V										~~~~															
AB連動出力																									
流動図																									

■ 信号制御機

警察庁仕様名称	交通信号制御機		警察庁仕様書番号		警交仕規 第1012号 「版6」			
制御区分	地点制御系統機能付	最大出力数	12出力16階梯		灯器出力	2- 2- 0	LED専用	○
製造メーカー	製造年月		令和 年 月		製造番号			

■ 集中制御

集中制御伝送基板	UD子機規制番号	UD親機規制番号
----------	----------	----------

■ 連動親・連動子機

連動制御方式		連動子機規制番号		連動親機規制番号	
--------	--	----------	--	----------	--

■ 押ボタン

押ボタン制御方式		待機時灯色		タイムスイッチ	
----------	--	-------	--	---------	--

■ 感応制御

ギャップ感応・高齢者等感応 感応階梯①	ステップ	感応階梯②	ステップ
リコール対象現示	現示		

■ 制御機オプション

付 加 機 能	有無
時刻修正	○
リコール１	○
ギャップ感応（１現示）	
ギャップ感応（２現示）	
高齢者等感応	
連動子機	
連動送出	
現示切替	

特記事項	
・常時閃光式	
・7:00~9:00 系統動作	

規制番号	26 — 186	警察署	東広島
交差点名	安芸津駅（南）交差点		