




平面図 S=1:250

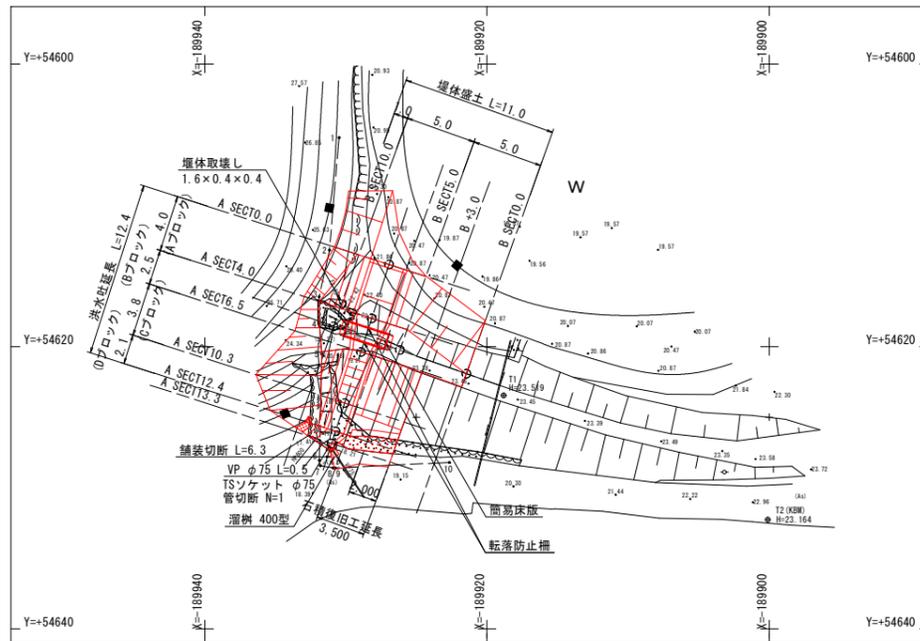

横断図 S=1:100

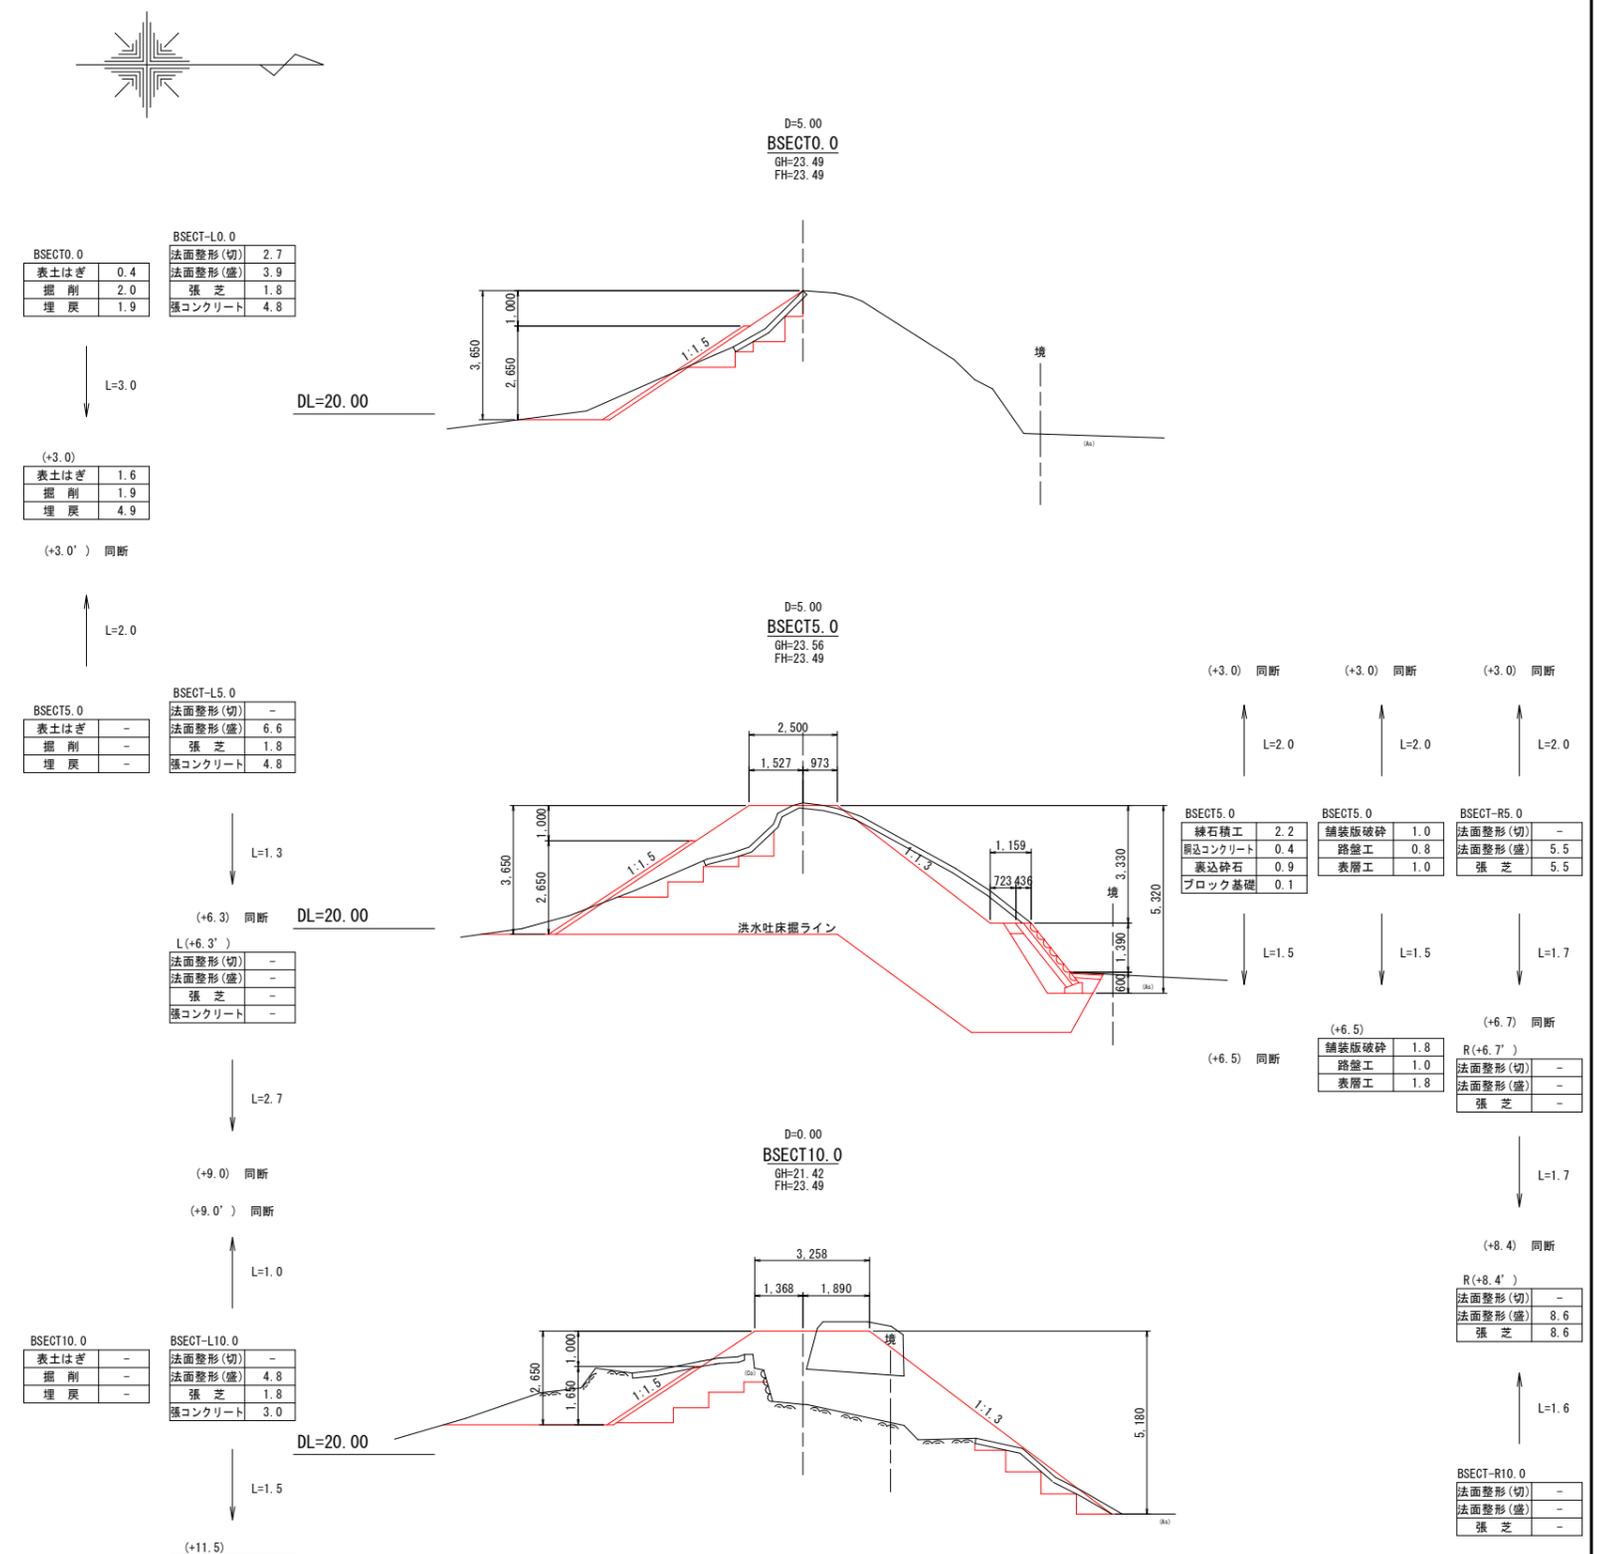

縦断図

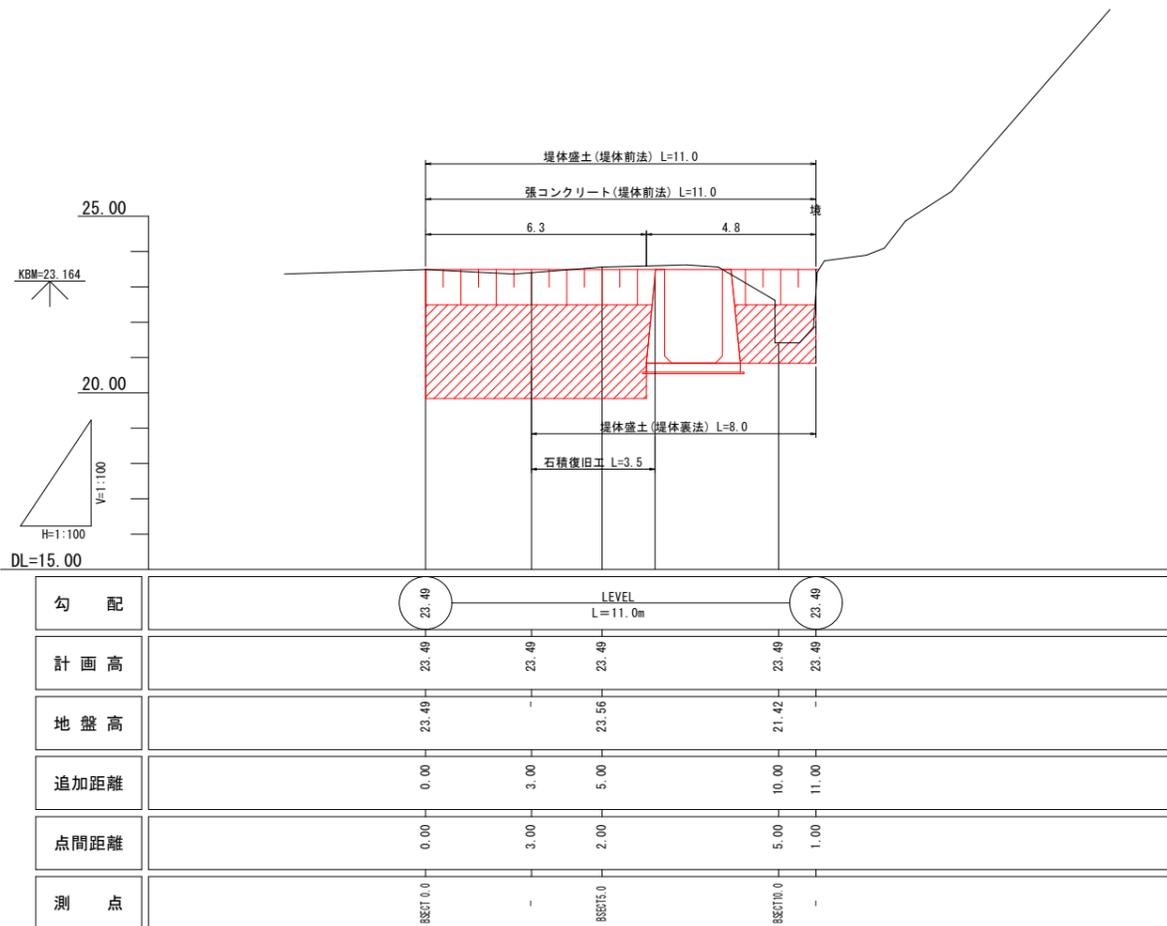

工事名	単独・ため池緊急整備事業 内後泊池地区 事業計画等作成業務		
図面名	計画図		
作成年月日	令和 年 月		
縮尺	図示	図面番号	2/18
会社名			
事業主体	広島県西部農林水産事務所農林事業所		