

本部長	交通部長	規制課長	管制室長	次席	課長補佐	係長	係員	令和 7年 7月 監督職員 設 計
-----	------	------	------	----	------	----	----	-------------------------

工 事 設 計 書

工事名称 和田中交差点ほか13か所信号機改良その他工事

工事場所 三原市和田3丁目3番1号先ほか13か所

工事期間 契約日の翌日から令和 年 月 日まで

監督職員

検査職員

＝工事概要＝

本工事は、老朽化した交通信号制御機の更新及び車両用灯器・歩行者用灯器のLED化改良、信号柱の更新その他工事を行うものである。

本工事にあたっては、本設計図書及び監督職員の指示に従い、誠実に施工すること。

なお、交通整理員による交通誘導は、交通規制区域内で行い、十分安全に配慮させること。

(工種：電気工事)

【工事場所・工事内容】

別紙「工事場所・工事内容一覧」のとおり

工事場所・工事内容一覧

(工事番号2-22)

工事番号2-22								
No	規制 番号	交差点名	設置場所	路線	管 轄 警察署	事業		昼間 夜間
						事業名	区分	
1	4- 68	和田中交差点	三原市和田3丁目3番1号先	国道185号	三原	歩行者用灯器LED化改良工事	単県	昼間
						改修工事	単県	
						信号柱更新工事	特定対策	
2	4- 114	小原工業団地交差点	三原市沼田西町小原73番1号先	県道(小泉 本郷線)		プログラム多段系統化改良工事	特定対策	昼間
						車両用灯器LED化改良工事	単県	
						歩行者用灯器LED化改良工事	単県	
						信号柱更新工事	特定対策	
						改修工事	単県	
3	4- 115	新倉交差点	三原市新倉2丁目14番1号先	国道2号		プログラム多段系統化改良工事	特定対策	夜間
						車両用灯器LED化改良工事	単県	
						歩行者用灯器LED化改良工事	単県	
						改修工事	単県	
4	4- 116	防災ステーション前交差点	三原市新倉2丁目1番1号先	県道(大草 三原線)		プログラム多段系統化改良工事	特定対策	昼間
						車両用灯器LED化改良工事	単県	
						歩行者用灯器LED化改良工事	単県	
5	4- 117	頼兼交差点	三原市宮浦5丁目1番26号先	市道		プログラム多段系統化改良工事	特定対策	夜間
						車両用灯器LED化改良工事	単県	
						歩行者用灯器LED化改良工事	単県	
6	4- 118	梶新橋西詰交差点	三原市宮浦2丁目3番1号先	市道		プログラム多段系統化改良工事	特定対策	昼間
						車両用灯器LED化改良工事	単県	
						歩行者用灯器LED化改良工事	単県	
7	4- 121	生田橋南詰交差点	三原市沼田東町釜山34番地2先	県道(三原 竹原線)		プログラム多段系統化改良工事	特定対策	昼間
8	4- 135	仏通寺入口交差点	三原市本郷南4丁目38番3号先	国道2号		プログラム多段系統化改良工事	特定対策	夜間
9	4- 162	見初橋交差点	三原市沼田東町末広813番地先	県道(三原 竹原線)		プログラム多段系統化改良工事	特定対策	昼間
						改修工事	単県	
10	5- 48	今宮西交差点	尾道市高須町812番地1先	国道2号	尾道	移設工事	単県	夜間
11	5- 58	今宮東交差点	尾道市高須町592番地1先	国道2号		移設工事	単県	夜間
12	5- 125	しまなみ交流館前交差点	尾道市東御所町10番15号先	国道2号		車両用灯器LED化改良工事	単県	夜間
						歩行者用灯器LED化改良工事	単県	
						改修工事	単県	
						補修工事	単県	
13	5- 145	明神橋(東)交差点	尾道市向島町5,534番地60先	市道		プログラム多段系統化改良工事	特定対策	昼間
						信号柱更新工事	単県	
14	5- 203	平原交差点	尾道市平原4丁目2番4号先	市道		移設工事	単県	昼間

※ 主要機器・機材、撤去機器・機材等は、別添信号機工事図面のとおり

品 名	形 状	数 量	単位	単 価	金 額	摘 要
1. 和田中交差点（規制番号4-68）						
（1）歩行者用灯器LED化改良工事（単県）						
機 器 費						
歩行者用信号灯器(LED・低コスト)	側柱式 L=1.0迄	2.0	灯			
〃	灯体のみ(エルボ付)	6.0	〃			
小 計						
材 料 費						
制御用ビニル絶縁ビニルシースケーブル	CVV 2.0-3C	56.0	m			
2灯用歩行者用灯器用アーム	L=1.0	3.0	組			
歩行者用灯器用アーム取付バンド	TSBD-1L 140～170	3.0	〃			
消耗雑材品		1.0	式			
小 計						
労 務 費						
電 工 費		1.0	式			
安全管理費	交通整理員A(昼間)	1.0	人			
〃	交通整理員B(昼間)	1.5	〃			
撤去処分労務費	歩灯4縦三2	1.0	式			
小 計						
共通仮設費		1.0	式			
現場管理費		1.0	式			
一般管理費		1.0	式			
計						

品 名	形 状	数 量	単位	単 価	金 額	摘 要
(3). 信号柱更新工事（特定対策）						
機 器 費						
交通信号制御機（地点制御）	最大12出力16階梯系統付	1.0	基		既存品	
車両用灯器（LED薄型多素子タイプ）	横三位300mm（片面金具, アーム付）	1.0	灯		既存品	
D型配電盤（窓なし）	UC形用片面扉停電対策用	1.0	面		既存品	
小 計						
材 料 費						
信号柱（鋼管柱）	STK φ 165.2*5.0*9000L 直管	1.0	本			
〃	STK φ 165.2*6.0*9000L 直管	1.0	〃			
耐食塗装費	直管 φ 165.2～φ 216.3高さ400mm	2.0	〃			
制御機用架台	UC型信号制御機用	1.0	ヶ			
鋼管柱加工費	制御機架台取付加工	1.0	式			
端子函（屋外用差込式）	20T（バンド込み）	1.0	ヶ		既存品	
600Vビニル絶縁電線（撚り線）	IV 2.0 SQ	9.0	m			
制御用ビニル絶縁ビニルシースケーブル	CVV 2.0-20C	8.0	〃			
600V架橋PE絶縁ビニルシースケーブル	CV 5.5-2C	9.0	〃			
自在バンド（ケーブル引留）	4BD-HD-12（120～195）	3.0	本			
ケーブル支持金物	SFT-209付	4.0	〃			
ワイヤーシンプル	丸型（18mm）	3.0	ヶ			
巻付ケリッパ	シンプル用（18mm）	3.0	〃			
PEアースクランプ		1.0	〃			
電柱札	鋼管柱用 アルミ製 90*130	2.0	枚			
鋼管柱用反射シート	HPステッカー（マーク入）鋼管柱用	2.0	〃			
接地棒	丸形 E-B3 φ 10×1000（土工なし）	1.0	本			
消耗雑材品		1.0	式			
小 計						
その他工事費						
舗装（歩道）	舗装厚5cmアスファルト	0.1	m2			
モルタル補修	仕上げ厚5cm	0.1	〃			
舗装盤解体〈尾三〉	アスファルト 5cm厚	0.1	〃			
モルタルはつり	5cm厚	0.1	〃			
再資源化処分費〈尾三〉	アスファルト塊 5cm厚 0.11t/m2	0.1	〃			
再資源化運搬費	アスファルト塊 5cm厚	0.1	〃			

品 名	形 状	数 量	単位	単 価	金 額	摘 要
2. 小原工業団地交差点（規制番号4-114）						
(1). フォム多段系統化改良工事（特定対策）						
機 器 費						
信号制御機(地点制御) LED専用	最大12出力16階梯系統付	1.0	基			
D型配電盤（窓なし）	UC形用片面扉停電対策用	1.0	面			
小 計						
材 料 費						
制御機用架台	U C型信号制御機用	1.0	ヶ			
端子函（屋外用差込式）	20T（ハントゞ込み）	1.0	〃			
600Vビニル絶縁電線（撚り線）	IV 2.0 SQ	9.0	m			
制御用ビニル絶縁ビニルシースケーブル	CVV 2.0-20C	8.0	〃			
600Vビニル絶縁電線（平型）	VVF 2.6-2C	2.0	〃			
600V架橋PE絶縁ビニルシースケーブル	CV 5.5-2C	9.0	〃			
PEアースランプ		1.0	ヶ			
接地棒	丸形 E-B3 φ 10×1000(土工なし)	1.0	本			
消耗雑材品		1.0	式			
小 計						
試験調整費						
電気通信技術員	昼間 試験調整費	1.2	人			
小 計						
労 務 費						
電 工 費		1.0	式			
普通作業員費		1.0	〃			
安全管理費	交通整理員B(昼間)	2.5	人			
撤去処分労務費	制御機1配電盤1	1.0	式			
小 計						
共通仮設費		1.0	式			
現場管理費		1.0	式			
一般管理費		1.0	式			

[illegible]

品 名	形 状	数 量	単位	単 価	金 額	摘 要
(2). 車両用灯器LED化改良工事 (単県)						
機 器 費						
車両用灯器(LED薄型多素子タイプ)	横三位250mm(灯体のみ)	3.0	灯			
車両用灯器(LED薄型多素子タイプ)	縦三位250mm, アーム・フット付	1.0	〃			
車両用灯器(LED薄型多素子タイプ)	横三位250mm(片面金具, アーム付)	1.0	〃			
〃	横三位250mm(両面可変金具, アーム付)	2.0	〃			
車両用灯器(LED薄型) 広角レンズ	横三位250mm(両面可変金具, アーム付)	1.0	〃			
小 計						
材 料 費						
制御用ビニル絶縁ビニルシースケーブル	CVV 2.0-4C	41.0	m			
消耗雑材品		1.0	式			
小 計						
労 務 費						
電 工 費		1.0	式			
安全管理費	交通整理員B(昼間)	2.0	人			
撤去処分労務費	両面4縦三1	1.0	式			
小 計						
共通仮設費		1.0	式			
現場管理費		1.0	式			
一般管理費		1.0	式			
計						

[illegible]

品 名	形 状	数 量	単位	単 価	金 額	摘 要
(4). 信号柱更新工事（特定対策）						
材 料 費						
信号柱（鋼管柱）	STK φ 190.7*5.3*9000L 直管	1.0	本			
耐食塗装費	直管 φ 165.2～φ 216.3高さ400mm	1.0	〃			
鋼管柱加工費	制御機架台取付加工	1.0	式			
自在バンド（ケーブル引留）	4BD-HD-17（170～265）	1.0	本			
ケーブル支持金物	SFT-209付	2.0	〃			
ワイヤーシングル	丸型（18mm）	1.0	ケ			
巻付グリップ	シングル用（18mm）	1.0	〃			
電柱札	鋼管柱用 アルミ製 90*130	1.0	枚			
鋼管柱用反射シート	HPステッカー（マーク入）鋼管柱用	1.0	〃			
消耗雑材品		1.0	式			
小 計						
その他工事費						
舗装（歩道）	舗装厚5cmアスファルト	0.1	m2			
舗装盤解体〈尾三〉	アスファルト 5cm厚	0.1	〃			
再資源化処分費〈尾三〉	アスファルト塊 5cm厚 0.11t/m2	0.1	〃			
再資源化運搬費	アスファルト塊 5cm厚	0.1	〃			
小 計						
労 務 費						
電 工 費		1.0	式			
信号柱建柱	鋼管柱（建柱車利用）	1.0	本			
安全管理費	交通整理員B（昼間）	1.0	人			
撤去処分労務費	STK柱1	1.0	式			
小 計						
共通仮設費		1.0	式			
現場管理費		1.0	式			
一般管理費		1.0	式			
計						

品 名	形 状	数 量	単位	単 価	金 額	摘 要
3. 新倉交差点（規制番号4-115）＝夜間工事＝						
(1). フォム多段系統化改良工事（特定対策）						
機 器 費						
信号制御機(地点制御) LED専用	最大12出力16階梯系統付	1.0	基			
D型配電盤（窓なし）	UC形用片面扉停電対策用	1.0	面			
小 計						
材 料 費						
制御機用架台	U C型信号制御機用	1.0	ヶ			
600Vビニル絶縁電線（平型）	VVF 2.6-2C	2.0	m			
消耗雑材品		1.0	式			
小 計						
試験調整費						
電気通信技術員	夜間 試験調整費	1.2	人			
小 計						
労 務 費						
電 工 費		1.0	式			
普通作業員費		1.0	〃			
安全管理費	交通整理員A(夜間)	1.0	人			
〃	交通整理員B(夜間)	3.0	〃			
撤去処分労務費（夜間）	制御機1配電盤1	1.0	式			
小 計						
共通仮設費		1.0	式			
現場管理費		1.0	式			
一般管理費		1.0	式			
計						

品 名	形 状	数 量	単位	単 価	金 額	摘 要
(2). 車両用灯器LED化改良工事 (単県)						
機 器 費						
車両用灯器(LED薄型多素子タイプ)	横三位250mm(灯体のみ)	3.0	灯			
〃	横三位250mm(片面金具, アーム付)	1.0	〃			
〃	横三位250mm(両面可変金具, アーム付)	1.0	〃			
〃	横三位250mm片面金具, L=5.0付	1.0	〃			
小 計						
材 料 費						
制御用ビニル絶縁ビニルシースケーブル	CVV 2.0-4C	32.0	m			
φ250車両用灯器取付金具	スペーサー金具	2.0	組			
消耗雑材品		1.0	式			
小 計						
労 務 費						
電 工 費		1.0	式			
安全管理費	交通整理員B(夜間)	2.0	人			
撤去処分労務費(夜間)	車灯2両面1灯体のみ2	1.0	式			
小 計						
共通仮設費		1.0	式			
現場管理費		1.0	式			
一般管理費		1.0	式			
計						

[illegible]

[illegible]

品 名	形 状	数 量	単位	単 価	金 額	摘 要
4. 防災ステーション前交差点（規制番号4-116）						
(1). フォラム多段系統化改良工事（特定対策）						
機 器 費						
信号制御機(地点制御) LED専用	最大12出力16階梯系統付	1.0	基			
D型配電盤（窓なし）	UC形用片面扉停電対策用	1.0	面			
小 計						
材 料 費						
制御機用架台	U C型信号制御機用	1.0	ヶ			
600Vビニル絶縁電線（平型）	VVF 2.6-2C	2.0	m			
消耗雑材品		1.0	式			
小 計						
試験調整費						
電気通信技術員	昼間 試験調整費	1.2	人			
小 計						
労 務 費						
電 工 費		1.0	式			
普通作業員費		1.0	〃			
安全管理費	交通整理員B(昼間)	3.0	人			
撤去処分労務費	制御機1配電盤1	1.0	式			
小 計						
共通仮設費		1.0	式			
現場管理費		1.0	式			
一般管理費		1.0	式			
計						

品 名	形 状	数 量	単位	単 価	金 額	摘 要
(2). 車両用灯器LED化改良工事 (単県)						
機 器 費						
車両用灯器(LED薄型多素子タイプ)	横三位250mm(灯体のみ)	2.0	灯			
〃	横三位250mm(片面金具, 7-4付)	2.0	〃			
〃	横三位250mm(両面可変金具, 7-4付)	1.0	〃			
〃	横三位250mm片面金具, L=4.0付	1.0	〃			
〃	横三位250mm両面可金具, L=4.0付	1.0	〃			
小 計						
材 料 費						
制御用ビニル絶縁ビニルシースケーブル	CVV 2.0-4C	54.0	m			
消耗雑材品		1.0	式			
小 計						
労 務 費						
電 工 費		1.0	式			
安全管理費	交通整理員B(昼間)	2.0	人			
撤去処分労務費	車灯3両面2	1.0	式			
小 計						
共通仮設費		1.0	式			
現場管理費		1.0	式			
一般管理費		1.0	式			
計						

品 名	形 状	数 量	単位	単 価	金 額	摘 要
(3). 歩行者用灯器LED化改良工事 (単県)						
機 器 費						
歩行者用信号灯器(LED・低コスト)	側柱式 L=1.0迄	4.0	灯			
〃	灯体のみ(エルブ付)	4.0	〃			
小 計						
材 料 費						
制御用ビニル絶縁ビニルシースケーブル	CVV 2.0-3C	80.0	m			
2灯用歩行者用灯器用アーム	L=1.0	2.0	組			
歩行者用灯器用アーム取付バンド	TSBD-2L 170～220	2.0	〃			
消耗雑材品		1.0	式			
小 計						
その他工事費						
舗装 (歩道)	舗装厚5cmアスファルト	0.2	m2			
舗装盤解体 <尾三>	アスファルト 5cm厚	0.2	〃			
再資源化処分費<尾三>	アスファルト塊 5cm厚 0.11t/m2	0.2	〃			
再資源化運搬費	アスファルト塊 5cm厚	0.2	〃			
小 計						
労 務 費						
電 工 費		1.0	式			
安全管理費	交通整理員B(昼間)	2.0	人			
撤去処分労務費	歩灯6自立2	1.0	式			
小 計						
共通仮設費		1.0	式			
現場管理費		1.0	式			
一般管理費		1.0	式			
計						
合 計						

品 名	形 状	数 量	単位	単 価	金 額	摘 要
5. 頼兼交差点（規制番号4-117）＝夜間工事＝						
(1). フォム多段系統化改良工事（特定対策）						
機 器 費						
信号制御機（地点制御）LED専用	最大18出力16階梯系統付	1.0	基			
D型配電盤（窓なし）	UC形用片面扉停電対策用	1.0	面			
交通信号制御機プロジョン(1012号)	灯器開閉素子	5.0	素子			
〃	灯器開閉ユニット	1.0	ユニット			
小 計						
材 料 費						
制御機用架台	U C 型信号制御機用	1.0	ヶ			
600Vビニル絶縁電線（平型）	VVF 2.6-2C	2.0	m			
消耗雑材品		1.0	式			
小 計						
試験調整費						
電気通信技術員	夜間 試験調整費	1.2	人			
小 計						
労 務 費						
電 工 費		1.0	式			
普通作業員費		1.0	〃			
安全管理費	交通整理員B（夜間）	4.5	人			
撤去処分労務費（夜間）	制御機1配電盤1	1.0	式			
小 計						
共通仮設費		1.0	式			
現場管理費		1.0	式			
一般管理費		1.0	式			
計						

品 名	形 状	数 量	単位	単 価	金 額	摘 要
(2). 車両用灯器LED化改良工事 (単県)						
機 器 費						
車両用灯器(LED薄型多素子タイプ)	横三位250mm(灯体のみ)	1.0	灯			
〃	横三位250mm(片面金具, 7-4付)	7.0	〃			
〃	横三位250mm片面金具, L=3.5付	1.0	〃			
〃	横三位250mm両面可金具, L=4.0付	1.0	〃			
小 計						
材 料 費						
制御用ビニル絶縁ビニルシースケーブル	CVV 2.0-4C	92.0	m			
消耗雑材品		1.0	式			
小 計						
労 務 費						
電 工 費		1.0	式			
安全管理費	交通整理員B(夜間)	3.0	人			
撤去処分労務費(夜間)	車灯8両面1	1.0	式			
小 計						
共通仮設費		1.0	式			
現場管理費		1.0	式			
一般管理費		1.0	式			
計						

品 名	形 状	数 量	単位	単 価	金 額	摘 要
(3). 歩行者用灯器LED化改良工事（単県）						
機 器 費						
歩行者用信号灯器(LED・低コスト)	側柱式 L=1.0迄	12.0	灯			
小 計						
材 料 費						
制御用ビニル絶縁ビニルシースケーブル	CVV 2.0-3C	120.0	m			
消耗雑材品		1.0	式			
小 計						
労 務 費						
電 工 費		1.0	式			
安全管理費	交通整理員B(夜間)	3.0	人			
撤去処分労務費（夜間）	歩灯12	1.0	式			
小 計						
共通仮設費		1.0	式			
現場管理費		1.0	式			
一般管理費		1.0	式			
計						
合 計						

品 名	形 状	数 量	単位	単 価	金 額	摘 要
6. 梶新橋西詰交差点（規制番号4-118）						
(1). フォム多段系統化改良工事（特定対策）						
機 器 費						
信号制御機（地点制御）LED専用	最大12出力16階梯系統付	1.0	基			
D型配電盤（窓なし）	UC形用片面扉停電対策用	1.0	面			
小 計						
材 料 費						
制御機用架台	UC型信号制御機用	1.0	ヶ			
端子函（屋外用差込式）	20T（バンド込み）	1.0	〃			
600Vビニル絶縁電線（撚り線）	IV 2.0 SQ	9.0	m			
制御用ビニル絶縁ビニルシースケーブル	CVV 2.0-20C	8.0	〃			
600Vビニル絶縁電線（平型）	VVF 2.6-2C	2.0	〃			
600V架橋PE絶縁ビニルシースケーブル	CV 5.5-2C	9.0	〃			
PEアースランプ		1.0	ヶ			
消耗雑材品		1.0	式			
小 計						
試験調整費						
電気通信技術員	昼間 試験調整費	1.2	人			
小 計						
労 務 費						
電 工 費		1.0	式			
普通作業員費		1.0	〃			
安全管理費	交通整理員B（昼間）	3.0	人			
撤去処分労務費	制御機1配電盤1	1.0	式			
小 計						
共通仮設費		1.0	式			
現場管理費		1.0	式			
一般管理費		1.0	式			

品 名	形 状	数 量	単位	単 価	金 額	摘 要
(2). 車両用灯器LED化改良工事 (単県)						
機 器 費						
車両用灯器(LED薄型多素子タイプ)	横三位250mm(灯体のみ)	2.0	灯			
〃	横三位250mm(片面金具, 7-4付)	1.0	〃			
〃	横三位250mm片面金具, L=3.5付	1.0	〃			
〃	横三位250mm片面金具, L=4.0付	1.0	〃			
〃	横三位250mm両面可金具, L=3.0付	1.0	〃			
Wフード機能付加	LED車灯 φ 250	6.0	枚			
小 計						
材 料 費						
制御用ビニル絶縁ビニルシースケーブル	CVV 2.0-4C	37.0	m			
車灯角度調整金具	片面用 TAR-S 薄型灯器用	1.0	組			
消耗雑材品		1.0	式			
小 計						
労 務 費						
電 工 費		1.0	式			
安全管理費	交通整理員B(昼間)	1.5	人			
撤去処分労務費	車灯1両面3	1.0	式			
小 計						
共通仮設費		1.0	式			
現場管理費		1.0	式			
一般管理費		1.0	式			
計						

品 名	形 状	数 量	単位	単 価	金 額	摘 要
7. 生田橋南詰交差点（規制番号4-121）						
(1). フォム多段系統化改良工事（特定対策）						
機 器 費						
信号制御機（地点制御）LED専用	最大12出力16階梯系統付	1.0	基			
D型配電盤（窓なし）	UC形用片面扉停電対策用	1.0	面			
小 計						
材 料 費						
制御機用架台	UC型信号制御機用	1.0	ヶ			
端子函（屋外用差込式）	20T（バンド込み）	1.0	〃			
600Vビニル絶縁電線（撚り線）	IV 2.0 SQ	9.0	m			
制御用ビニル絶縁ビニルシースケーブル	CVV 2.0-20C	8.0	〃			
600Vビニル絶縁電線（平型）	VVF 2.6-2C	2.0	〃			
600V架橋PE絶縁ビニルシースケーブル	CV 5.5-2C	9.0	〃			
PEアースランプ		1.0	ヶ			
消耗雑材品		1.0	式			
小 計						
試験調整費						
電気通信技術員	昼間 試験調整費	1.2	人			
小 計						
労 務 費						
電 工 費		1.0	式			
普通作業員費		1.0	〃			
安全管理費	交通整理員B（昼間）	3.5	人			
撤去処分労務費	制御機1配電盤1	1.0	式			
小 計						
共通仮設費		1.0	式			
現場管理費		1.0	式			
一般管理費		1.0	式			

品 名	形 状	数 量	単位	単 価	金 額	摘 要
8. 仏通寺入口交差点（規制番号4-135）＝夜間工事＝						
(1). フォム多段系統化改良工事（特定対策）						
機 器 費						
信号制御機（地点制御）LED専用	最大12出力16階梯系統付	1.0	基			
D型配電盤（窓なし）	UC形用片面扉停電対策用	1.0	面			
交通信号制御機オプション(1012号)	灯器開閉素子	2.0	素子			
小 計						
材 料 費						
端子函（屋外用差込式）	20T（バンド込み）	1.0	ケ			
600Vビニル絶縁電線（撚り線）	IV 2.0 SQ	9.0	m			
制御用ビニル絶縁ビニルシースケーブル	CVV 2.0-20C	8.0	〃			
600Vビニル絶縁電線（平型）	VVF 2.6-2C	2.0	〃			
600V架橋PE絶縁ビニルシースケーブル	CV 5.5-2C	9.0	〃			
PEアースランプ		1.0	ケ			
消耗雑材品		1.0	式			
小 計						
試験調整費						
電気通信技術員	夜間 試験調整費	1.2	人			
小 計						
労 務 費						
電 工 費		1.0	式			
普通作業員費		1.0	〃			
安全管理費	交通整理員A（夜間）	1.0	人			
〃	交通整理員B（夜間）	4.0	〃			
撤去処分労務費（夜間）	制御機1配電盤1	1.0	式			
小 計						
共通仮設費		1.0	式			
現場管理費		1.0	式			
一般管理費		1.0	式			

品 名	形 状	数 量	単位	単 価	金 額	摘 要
9. 見初橋交差点（規制番号4-162）						
(1). フォム多段系統化改良工事（特定対策）						
機 器 費						
信号制御機（地点制御）LED専用	最大12出力16階梯系統付	1.0	基			
D型配電盤（窓なし）	UC形用片面扉停電対策用	1.0	面			
小 計						
材 料 費						
制御機用架台	UC型信号制御機用	1.0	ヶ			
端子函（屋外用差込式）	20T（バンド込み）	1.0	〃			
600Vビニル絶縁電線（撚り線）	IV 2.0 SQ	9.0	m			
制御用ビニル絶縁ビニルシースケーブル	CVV 2.0-20C	8.0	〃			
600Vビニル絶縁電線（平型）	VVF 2.6-2C	2.0	〃			
600V架橋PE絶縁ビニルシースケーブル	CV 5.5-2C	9.0	〃			
PEアースランプ		1.0	ヶ			
消耗雑材品		1.0	式			
小 計						
試験調整費						
電気通信技術員	昼間 試験調整費	1.2	人			
小 計						
労 務 費						
電 工 費		1.0	式			
普通作業員費		1.0	〃			
安全管理費	交通整理員B（昼間）	4.0	人			
撤去処分労務費	制御機1配電盤1	1.0	式			
小 計						
共通仮設費		1.0	式			
現場管理費		1.0	式			
一般管理費		1.0	式			

[illegible]

[illegible]

品 名	形 状	数 量	単位	単 価	金 額	摘 要
10. 今宮西交差点（規制番号5-48）＝夜間工事＝						
(1). 移設工事（単県）						
材 料 費						
自在バンド（ケーブル引留）	4BD-HD-23(230～325)	2.0	本			
アームタイレスバンド	SABD-26S-DW(260～330)	1.0	〃		既存品	
軽腕金	2.3*75*75 L=1600	1.0	〃		既存品	
吊架金具	ｸﾙﾐ付	2.0	ヶ			
ケーブル表示札	県警名入	6.0	枚			
消耗雑材品		1.0	式			
小 計						
労 務 費						
電 工 費		1.0	式			
普通作業員費		1.0	〃			
安全管理費	交通整理員A(夜間)	1.0	人			
〃	交通整理員B(夜間)	0.5	〃			
小 計						
共通仮設費		1.0	式			
現場管理費		1.0	式			
一般管理費		1.0	式			
計						
合 計						

品 名	形 状	数 量	単位	単 価	金 額	摘 要
11. 今宮東交差点（規制番号5-58）＝夜間工事＝						
(1). 移設工事（単県）						
材 料 費						
自在バンド（ケーブル引留）	4BD-HD-23(230～325)	1.0	本		既存品	
アームタイレスバンド	SABD-26S-DW(260～330)	1.0	〃		既存品	
軽腕金	2.3*75*75 L=1600	1.0	〃		既存品	
吊架金具	ｸﾙﾐ付	1.0	ヶ		既存品	
消耗雑材品		1.0	式			
小 計						
労 務 費						
電 工 費		1.0	式			
普通作業員費		1.0	〃			
安全管理費	交通整理員A(夜間)	1.0	人			
小 計						
共通仮設費		1.0	式			
現場管理費		1.0	式			
一般管理費		1.0	式			
計						
合 計						

[illegible]

[illegible]

品 名	形 状	数 量	単位	単 価	金 額	摘 要
(4). 補修工事（単県）						
機 器 費						
視覚障害者用付加装置制御機	警交仕規1015号	1.0	基			
塗装費	制御機スタンド	1.0	本			
〃	視覚障害者用付加装置制御機	1.0	基			
小 計						
材 料 費						
制御機スタンド	制御機美装用 角形 アンカー	1.0	ヶ			
消耗雑材品		1.0	式			
小 計						
試験調整費						
電気通信技術員	夜間 試験調整費	1.0	人			
小 計						
労 務 費						
電 工 費		1.0	式			
普通作業員費		1.0	〃			
安全管理費	交通整理員B（夜間）	0.5	人			
撤去処分労務費（夜間）	制御機1	1.0	式			
小 計						
共通仮設費		1.0	式			
現場管理費		1.0	式			
一般管理費		1.0	式			
計						
合 計						

品 名	形 状	数 量	単位	単 価	金 額	摘 要
13. 明神橋（東）交差点（規制番号5-145）						
(1). フォム多段系統化改良工事（特定対策）						
機 器 費						
信号制御機(地点制御) LED専用	最大12出力16階梯系統付	1.0	基			
D型配電盤（窓なし）	UC形用片面扉停電対策用	1.0	面			
小 計						
材 料 費						
制御機用架台	U C型信号制御機用	1.0	ヶ			
端子函（屋外用差込式）	20T（ハント込み）	1.0	〃			
600Vビニル絶縁電線（撚り線）	IV 2.0 SQ	9.0	m			
制御用ビニル絶縁ビニルシースケーブル	CVV 2.0-20C	8.0	〃			
600Vビニル絶縁電線（平型）	VVF 2.6-2C	2.0	〃			
600V架橋PE絶縁ビニルシースケーブル	CV 5.5-2C	9.0	〃			
PEアースランプ		1.0	ヶ			
接地棒	丸形 E-B3 φ 10×1000(土工なし)	1.0	本			
消耗雑材品		1.0	式			
小 計						
試験調整費						
電気通信技術員	昼間 試験調整費	1.2	人			
小 計						
労 務 費						
電 工 費		1.0	式			
普通作業員費		1.0	〃			
安全管理費	交通整理員B(昼間)	4.0	人			
撤去処分労務費	制御機1配電盤1	1.0	式			
小 計						
共通仮設費		1.0	式			
現場管理費		1.0	式			
一般管理費		1.0	式			


品 名	形 状	数 量	単位	単 価	金 額	摘 要
(2). 信号柱更新工事 (単県)						
機 器 費						
車両用灯器(LED薄型多素子タイプ)	横三位300mm(片面金具, アーム付)	1.0	灯		既存品	
歩行者用信号灯器(LED)	側柱式	3.0	〃		既存品	
小 計						
材 料 費						
信号柱 (鋼管柱)	STK φ 165.2*5.0*9000L 直管	1.0	本			
〃	STK φ 165.2*6.0*7700L BP-2	1.0	〃			
耐食塗装費	φ 165以上, BP-2用, 450mm	1.0	〃			
〃	直管 φ 165.2～φ 216.3高さ400mm	1.0	〃			
鋼管柱加工費	制御機架台取付加工	1.0	式			
端子函 (屋外用差込式)	8T (ハントﾞ込み)	1.0	ケ		既存品	
制御用ビニル絶縁ビニルシースケーブル	CVV 2.0-3C	21.0	m			
自在バンド (ケーブル引留)	4BD-HD-12(120～195)	3.0	本			
ケーブル支持金物	SFT-209付	4.0	〃			
ステンレスバンド	SFT-109(10mm)	6.0	〃			
ワイヤーシングル	丸型 (18mm)	3.0	ケ			
巻付グリップ	シングル用 (18mm)	3.0	〃			
機種銘板	柱取付 300*1200	2.0	枚		既存品	
電柱札	鋼管柱用 アルミ製 90*130	2.0	〃			
鋼管柱用反射シート	HPステッカー (マーク入) 鋼管柱用	1.0	〃			
消耗雑材品		1.0	式			
小 計						
その他工事費						
舗装 (歩道)	舗装厚5cmアスファルト	0.1	m2			
モルタル補修	仕上げ厚5cm	0.1	〃			
舗装盤解体 <尾三>	アスファルト 5cm厚	0.1	〃			
モルタルはつり	5cm厚	0.1	〃			
再資源化処分費<尾三>	アスファルト塊 5cm厚 0.11t/m2	0.1	〃			
再資源化運搬費	アスファルト塊 5cm厚	0.1	〃			
小 計						
労 務 費						

[illegible]

品 名	形 状	数 量	単位	単 価	金 額	摘 要
14. 平原交差点（規制番号5-203）						
（1）．移設工事（単県）						
機 器 費						
車両用灯器(LED薄型多素子タイプ)	横三位300mm(片面金具, アーム付)	1.0	灯		既存品	
歩行者用信号灯器(LED・低コスト)	側柱式 L=2.5	1.0	〃		既存品	
小 計						
材 料 費						
端子函（屋外用差込式）	12T（バンド込み）	1.0	ケ		既存品	
制御用ビニル絶縁ビニルシースケーブル	CVV-SSD 2.0-8C	40.0	m			
〃	CVV-SSD 2.0-10C	55.0	〃			
〃	CVV-SSD 2.0-12C	27.0	〃			
自在バンド（ケーブル引留）	4BD-HD-23(230～325)	6.0	本			
ケーブル支持金物	SFT-209付	2.0	〃			
ワイヤシングル	丸型（18mm）	6.0	ケ			
巻付グリップ	シングル用（18mm）	6.0	〃			
ケーブル表示札	県警名入	6.0	枚			
消耗雑材品		1.0	式			
小 計						
労 務 費						
電 工 費		1.0	式			
安全管理費	交通整理員B(昼間)	2.0	人			
小 計						
共通仮設費		1.0	式			
現場管理費		1.0	式			
一般管理費		1.0	式			
計						
合 計						

[illegible]

凡		制御機(側柱式)		車両感知器		押ボタン箱側柱式		車両用信号灯器		端子箱		架空制御ケーブル		露出配管		視覚障害者用付加装置制御機		灯火式可変標識
		制御機(自立式)		送受器		押ボタン箱自立式		歩行者用信号灯器		信号柱(新設)		架空通信ケーブル		ハンドホール		視覚障害者用付加装置		反射式可変標識
例		端末信号送信装置		光学式感知器		配電盤		縦型信号灯器		信号柱(既設)		埋設配管		プルボックス		可変標識制御機		

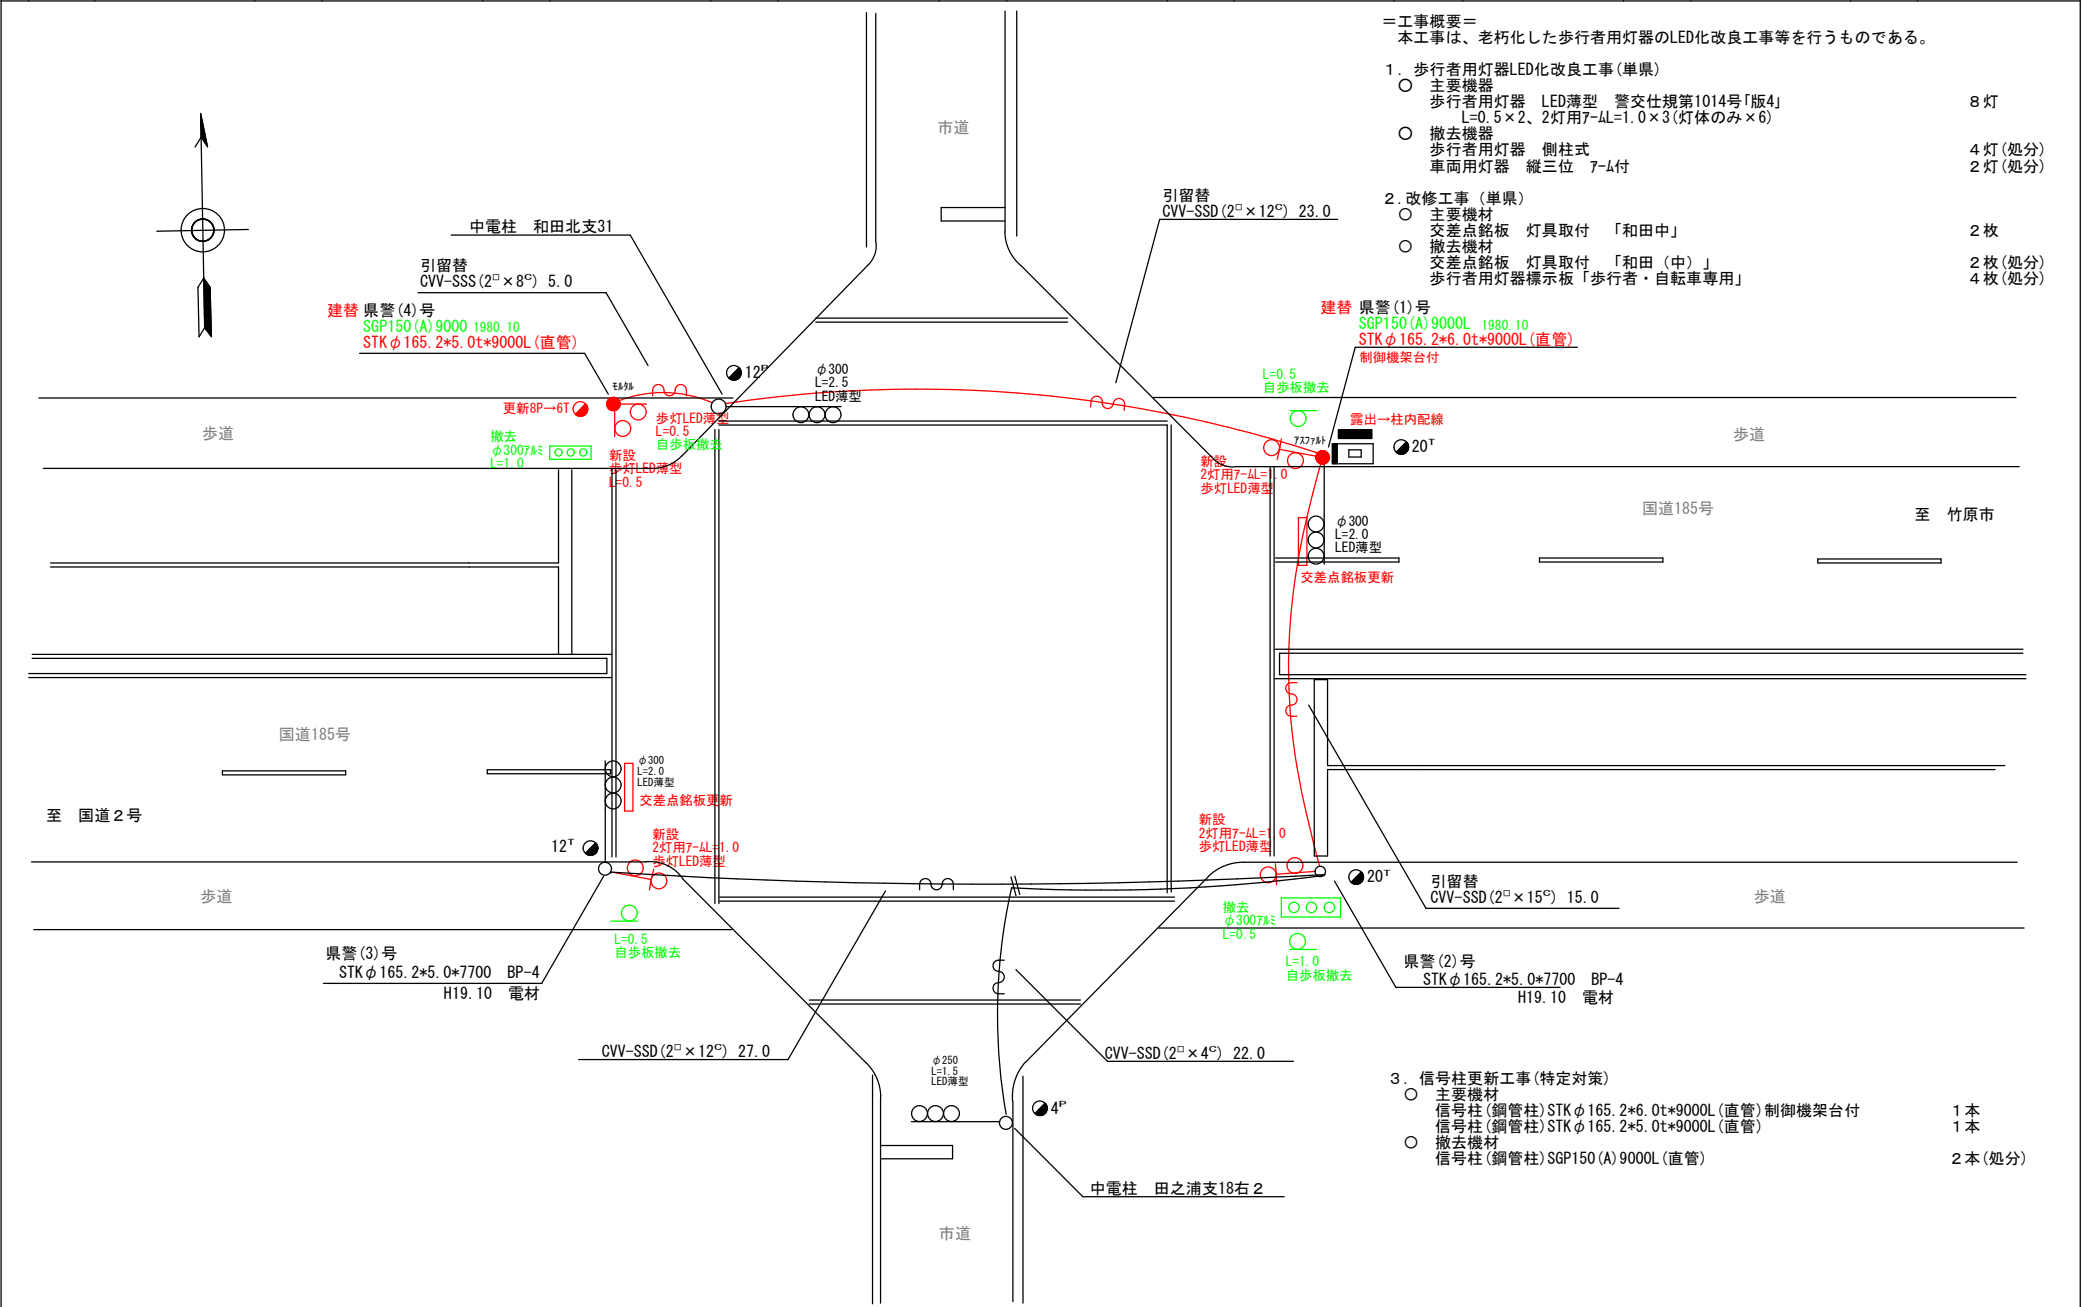


- =工事概要=
本工事は、老朽化した歩行者用灯器のLED化改良工事等を行うものである。
1. 歩行者用灯器LED化改良工事(単県)
- 主要機材
歩行者用灯器 LED薄型 警交仕様第1014号「版4」 L=0.5×2、2灯用7-4L=1.0×3(灯体のみ×6) 8灯
 - 撤去機材
歩行者用灯器 側柱式 4灯(処分)
車両用灯器 縦三位 7-4付 2灯(処分)
2. 改修工事(単県)
- 主要機材
交差点銘板 灯具取付 「和田中」 2枚
 - 撤去機材
交差点銘板 灯具取付 「和田(中)」 2枚(処分)
歩行者用灯器標示板「歩行者・自転車専用」 4枚(処分)
3. 信号柱更新工事(特定対策)
- 主要機材
信号柱(鋼管柱) STK φ165.2×6.0t×9000L(直管) 制御機架台付 1本
信号柱(鋼管柱) STK φ165.2×5.0t×9000L(直管) 1本
 - 撤去機材
信号柱(鋼管柱) SGP150(A) 9000L(直管) 2本(処分)

広島県警察本部 交通部交通規制課	課長	室長	次席	課長補佐	課員	設計	令和 7 年 7 月	工事名 三原市和田3丁目3番1号先 和田中 交差点 信号機改良その他 工事	警察署名 三 原	規制番号 4 - 6 8
							1 枚の内 1 枚			
							縮尺 1 / 2 0 0			

凡		制御機(側柱式)		車両感知器		押ボタン箱側柱式		車両用信号灯器		端子箱		架空制御ケーブル		露出配管		視覚障害者用付加装置制御機		灯火式可変標識
		制御機(自立式)		送受器		押ボタン箱自立式		歩行者用信号灯器		信号柱(新設)		架空通信ケーブル		ハンドホール		視覚障害者用付加装置		反射式可変標識
例		端末信号送信装置		光学式感知器		配電盤		縦型信号灯器		信号柱(既設)		埋設配管		プルボックス		可変標識制御機		

＝工事概要＝
本工事は、老朽化した交通信号制御機のﾌﾞﾛｯｸ多段系統化改良等を行うものである。

- 1.ﾌﾞﾛｯｸ多段系統化改良工事(特定対策)
- 主要機器
交通信号制御機 警交仕規第1012号「版6」最大12出力16階梯 2-2-0 1基
地点制御系統機能 時刻修正機能付 LED専用
配電盤 D型鉄製函 UC用 NFB・開閉器・コンセント付・停電対策用 1面
○撤去機器
UC形交通信号制御機 警交仕規第232号「版1」 1基(処分)
京三製作所製 H14.2 製造番号X52170
D型配電盤 1面(処分)

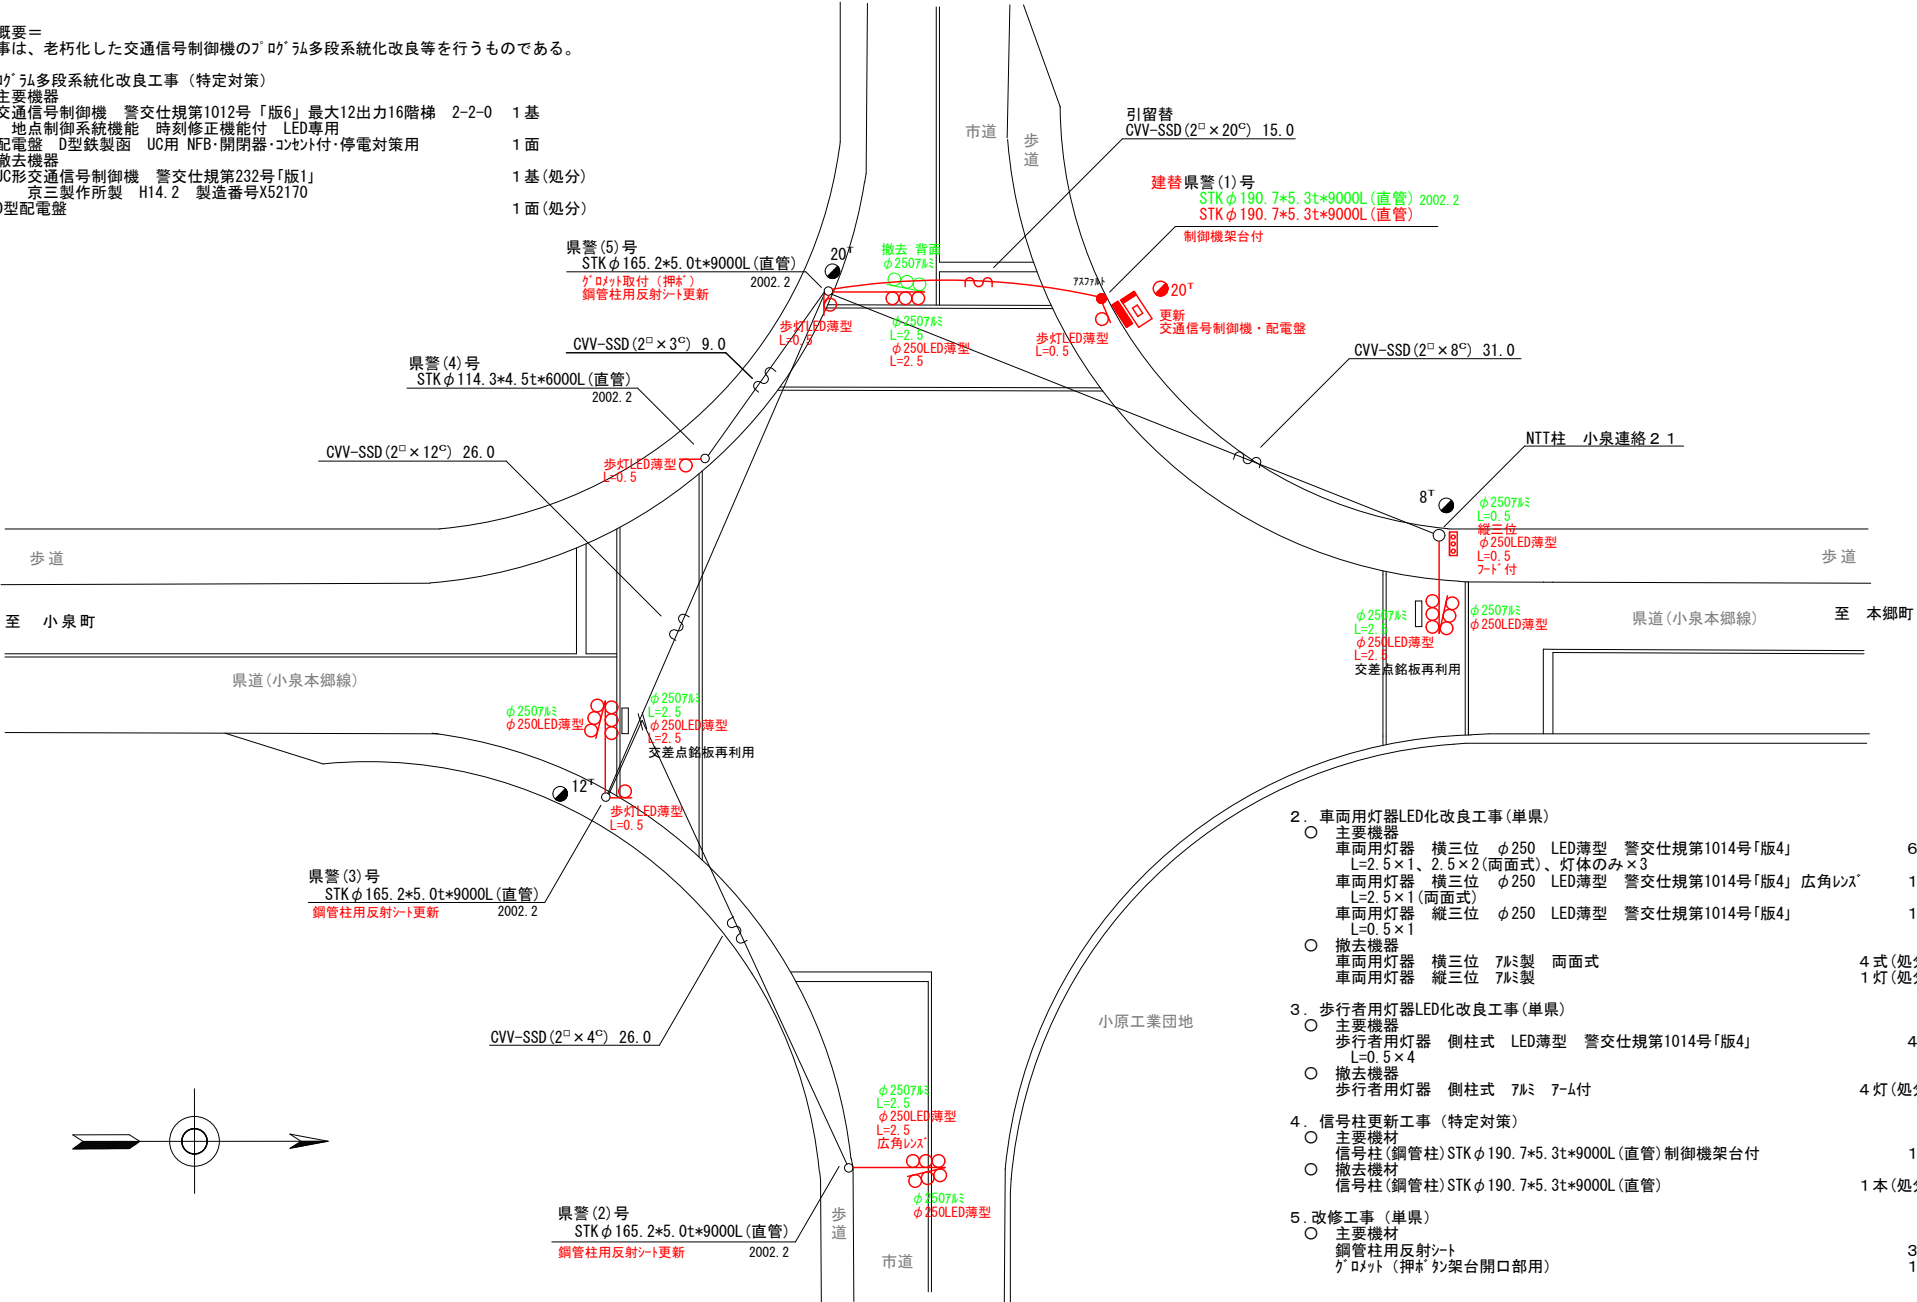

2. 車両用灯器LED化改良工事(単県)
- 主要機器
車両用灯器 横三位 φ250 LED薄型 警交仕規第1014号「版4」 6灯
L=2.5×1、2.5×2(両面式)、灯体のみ×3
車両用灯器 横三位 φ250 LED薄型 警交仕規第1014号「版4」 広角レンズ 1灯
L=2.5×1(両面式)
車両用灯器 縦三位 φ250 LED薄型 警交仕規第1014号「版4」 1灯
L=0.5×1
 - 撤去機器
車両用灯器 横三位 7㍓製 両面式 4式(処分)
車両用灯器 縦三位 7㍓製 1灯(処分)
3. 歩行者用灯器LED化改良工事(単県)
- 主要機器
歩行者用灯器 側柱式 LED薄型 警交仕規第1014号「版4」 4灯
L=0.5×4
 - 撤去機器
歩行者用灯器 側柱式 7㍓ 7-㍓付 4灯(処分)
4. 信号柱更新工事(特定対策)
- 主要機材
信号柱(鋼管柱)STK φ190.7*5.3t*9000L(直管)制御機架台付 1本
○撤去機材
信号柱(鋼管柱)STK φ190.7*5.3t*9000L(直管) 1本(処分)
5. 改修工事(単県)
- 主要機材
鋼管柱用反射シート 3枚
グロメット(押ボタンス架台開口部用) 1個

広島県警察本部 交通部交通規制課	課長	室長	次席	補佐	課員	設計	令和 7 年 7 月	工 事 名	三原市沼田西町小原73番1号先 小原工業団地 交差点 信号機改良その他 工事	警察署名 三 原	規制番号 4 - 1 1 4
							1 枚の内 1 枚				
							縮尺 1 / 2 5 0				

凡		制御機(側柱式)		車両感知器		押ボタン箱側柱式		車両用信号灯器		端子箱		架空制御ケーブル		露出配管		視覚障害者用付加装置制御機		灯火式可変標識
		制御機(自立式)		送受器		押ボタン箱自立式		歩行者用信号灯器		信号柱(新設)		架空通信ケーブル		ハンドホール		視覚障害者用付加装置レールカー		反射式可変標識
例		端末信号送信装置		光学式感知器		配電盤		縦型信号灯器		信号柱(既設)		埋設配管		プルボックス		可変標識制御機		


＝工事概要＝
本工事は、老朽化した交通信号制御機のﾌﾞﾗｯｸﾞﾗﾑ多段系統化改良等を行うものである。

1.ﾌﾞﾗｯｸﾞﾗﾑ多段系統化改良工事(特定対策)

- 主要機器
交通信号制御機 警交仕規第1012号「版6」最大12出力16階梯 2-2-0 1基
地点制御系統機能 時刻修正機能付 LED専用
配電盤 D型鉄製函 UC用 NFB・開閉器・コンセント付・停電対策用 1面
- 撤去機器
UC形交通信号制御機 警交仕規第232号「版1」 1基(処分)
京三製作所製 H14.2 製造番号X52174
D型配電盤 1面(処分)

2.車両用灯器LED化改良工事(単県)

- 主要機器
車両用灯器 横三位 φ250 LED薄型 警交仕規第1014号「版4」 6灯
L=2.0×1、2.5×1(両面式)、5.0×1、灯体のみ×3
- 撤去機器
車両用灯器 横三位 ｱﾙﾐ製 片面金具 2灯(処分)
車両用灯器 横三位 ｱﾙﾐ製 両面式 1式(処分)
車両用灯器 横三位 ｱﾙﾐ製 灯体のみ 2灯(処分)

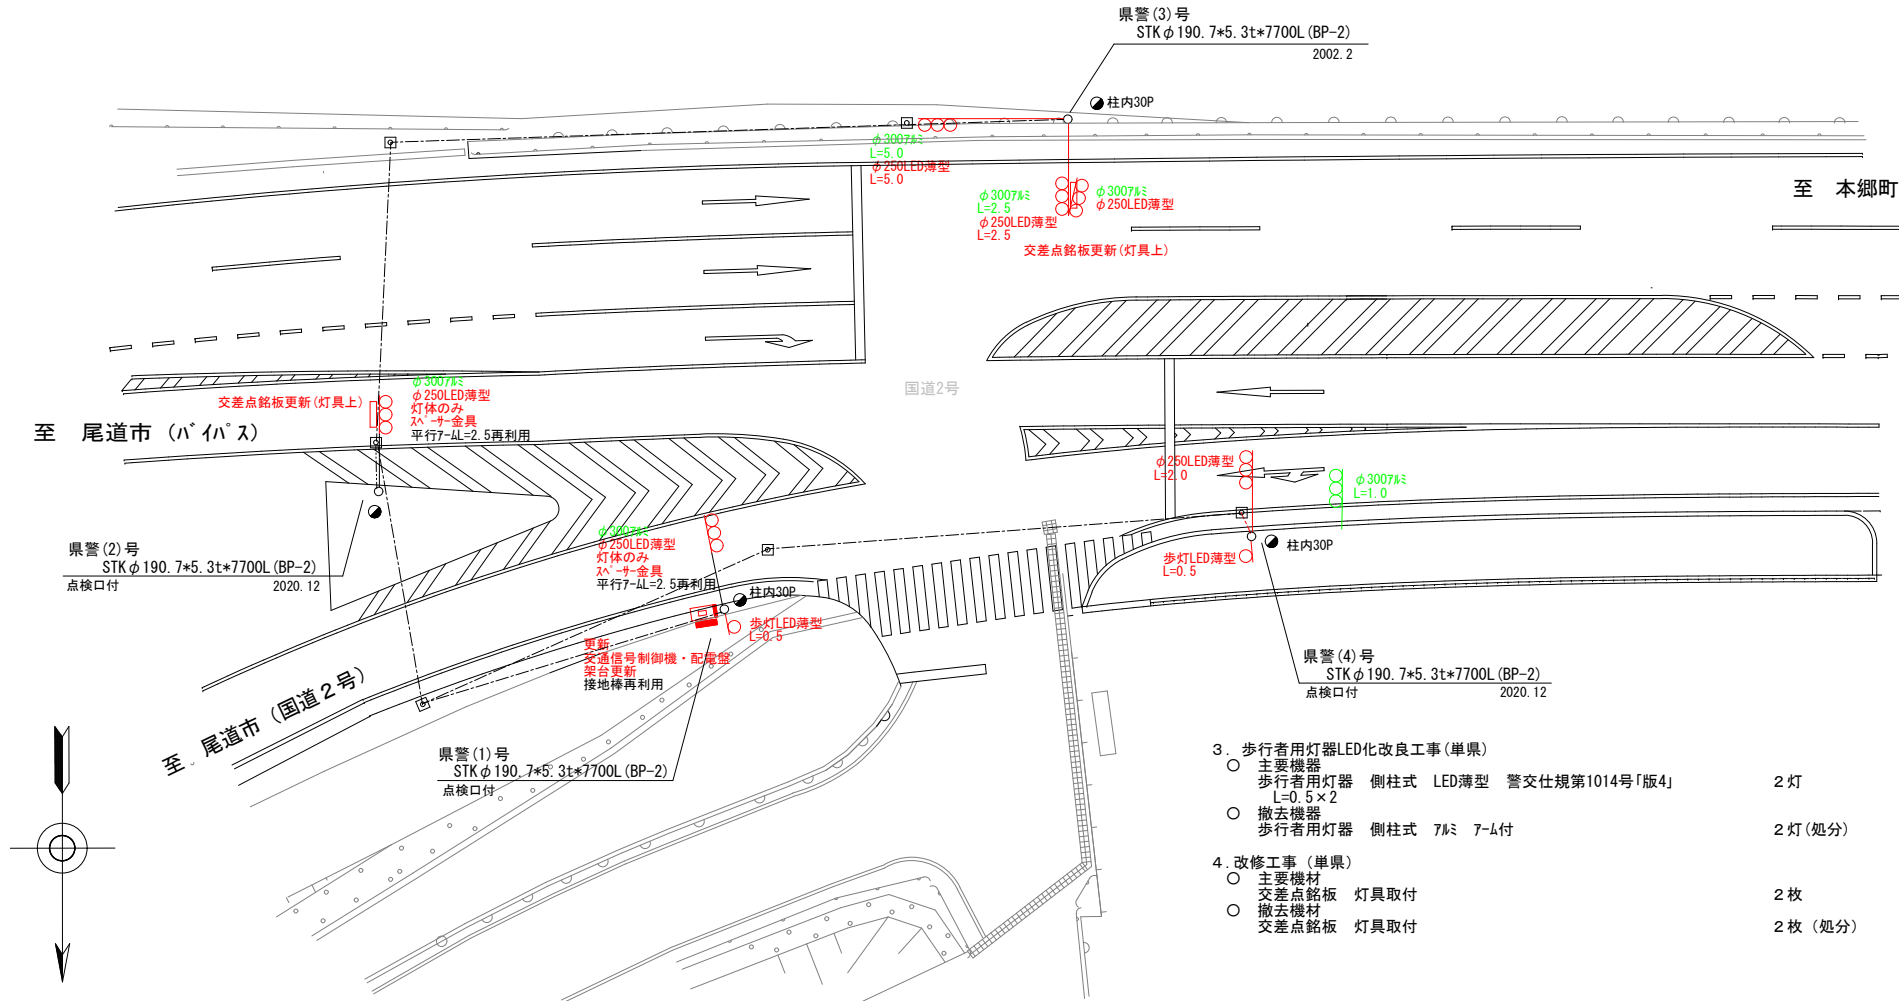

3.歩行者用灯器LED化改良工事(単県)

- 主要機器
歩行者用灯器 側柱式 LED薄型 警交仕規第1014号「版4」 2灯
L=0.5×2
- 撤去機器
歩行者用灯器 側柱式 ｱﾙﾐ 7-ﾏ付 2灯(処分)

4.改修工事(単県)

- 主要機材
交差点銘板 灯具取付 2枚
- 撤去機材
交差点銘板 灯具取付 2枚(処分)

広島県警察本部
交通部交通規制課

課長	室長	次席	補佐	課員	設計	令和 7 年 7 月	工 事 名	三原市新倉2丁目14番1号先 新倉 交差点 信号機改良その他 工事	警察署名	規制番号
						1 枚の内 1 枚			三 原	4 - 1 1 5
						縮尺 1 / 2 5 0				

凡		制御機(側柱式)		車両感知器		押ボタン箱側柱式		車両用信号灯器		端子箱		架空制御ケーブル		露出配管		視覚障害者用付加装置制御機		灯火式可変標識
		制御機(自立式)		送受器		押ボタン箱自立式		歩行者用信号灯器		信号柱(新設)		架空通信ケーブル		ハンドホール		視覚障害者用付加装置(その他)		反射式可変標識
例		端末信号送信装置		光学式感知器		配電盤		縦型信号灯器		信号柱(既設)		埋設配管		プルボックス		可変標識制御機		

＝工事概要＝

本工事は、老朽化した交通信号制御機のﾌﾟﾛｸﾞﾗﾑ多段系統化改良等を行うものである。

1.ﾌﾟﾛｸﾞﾗﾑ多段系統化改良工事(特定対策)

- 主要機器
交通信号制御機 警交仕規第1012号「版6」最大12出力16階梯 2-2-0 1基
地点制御系統機能 時刻修正機能付 LED専用
- 撤去機器
UC形交通信号制御機 警交仕規第232号「版1」 1基(処分)
京三製作所製 H14.2 製造番号X52175
D型配電盤 1面(処分)

県警(4)号
STKφ190.7*5.3t*7700L(BP-2)
2002.2

歩灯LED薄型
L=0.5
歩灯LED薄型
L=0.5

φ3007mm
L=4.0
φ250LED薄型
L=4.0

自立柱
STKφ76.3*2.8*2650L

県警(1)号
STKφ190.7*5.3t*7700L(BP-2)
2002.2

φ3007mm
L=0.5
φ250LED薄型
L=0.5

更新
交通信号制御機・配電盤
架台更新
接地棒再利用

至 尾道市

県道(大草三原線)

φ3007mm
L=4.0
φ250LED薄型
L=4.0

県警(3)号
STKφ190.7*5.3t*7700L(BP-2)
2002.2

新設
2灯用7-AL=1.0
歩灯LED薄型
L=0.5

県警(2)号
STKφ190.7*5.3t*7700L(BP-2)
2002.2

	配管	ケーブル	実長(m)
撤去	① FEP50 FEP30	CVV(2 ² ×3 ³ , 30°)	15.0
撤去	② FEP30	CVV(2 ² ×3 ³)	2.0
	③ FEP50	CVV(2 ² ×30°)	26.0
	④ FEP50×2	CVV(2 ² ×30°, 30°)	5.0
	⑤ FEP50	CVV(2 ² ×30°)	21.0
	⑥ FEP50×2	CVV(2 ² ×30°, 30°)	3.0
	⑦ FEP50	CVV(2 ² ×30°)	26.0
撤去	⑧ FEP50 FEP30	CVV(2 ² ×3 ³ , 30°)	2.0
撤去	⑨ FEP30	CVV(2 ² ×3 ³)	4.0

2.車両用灯器LED化改良工事(単県)

- 主要機器
車両用灯器 横三位 φ250 LED薄型 警交仕規第1014号「版4」
L=0.5×2.2.0×1(両面式)、4.0×1、4.0×1(両面式)、灯体のみ×2 7灯
- 撤去機器
車両用灯器 横三位 7mm製 片面金具 3灯(処分)
車両用灯器 横三位 7mm製 両面式 2式(処分)

3.歩行者用灯器LED化改良工事(単県)

- 主要機器
歩行者用灯器 側柱式 LED薄型 警交仕規第1014号「版4」
L=0.5×3、1.0×1、2灯用7-AL=1.0×2(灯体のみ×4) 8灯
- 撤去機器
歩行者用灯器 側柱式 7mm 7-AL付 6灯(処分)
歩行者用灯器 自立式 自立柱含む 2灯(処分)

広島県警察本部
交通部交通規制課

課長	室長	次席	補佐	課員	設計

令和 7 年 7 月
1 枚の内 1 枚
縮尺 1 / 2 0 0

工事名	三原市新倉2丁目1番1号先 防災ステーション前 交差点 信号機改良その他 工事
-----	---


警察署名	三原
規制番号	4 - 1 1 6

凡		制御機(側柱式)		車両感知器		押ボタン箱側柱式		車両用信号灯器		端子函		信号柱(新設)		架空制御ケーブル		露出配管		視覚障害者用付加装置制御機		灯火式可変標識
		制御機(自立式)		送受器		押ボタン箱自立式		歩行者用信号灯器		●	●	●		架空通信ケーブル		ハンドホール		視覚障害者用付加装置カバー		反射式可変標識
例		端末信号送信装置		光学式感知器		配電盤		縦型信号灯器		○	○	○		埋設配管		ブルボックス		可変標識制御機		画像カメラ

＝工事概要＝
本工事は、老朽化した交通信号制御機のﾌﾟﾛｸﾞﾗﾑ多段系統化改良等を行うものである。

- 1.ﾌﾟﾛｸﾞﾗﾑ多段系統化改良工事(特定対策)
- 主要機器
交通信号制御機 警交仕様第1012号「版4」最大18出力16階梯 3-3-0 1基
地点制御系統機能 時刻修正機能付 LED専用
配電盤 D型鉄製函 UC用 NFB・開閉器・コンテ付・停電対策用
制御機ﾌﾞｼｮﾝ 灯器開閉素子
制御機ﾌﾞｼｮﾝ 灯器開閉ｺﾝﾃ
○ 撤去機器
UC形交通信号制御機 警交仕様第231号「版1」
京三製作所製 H14.2 製造番号X52197
D型配電盤

2. 車両用灯器LED化改良工事(単県)
- 主要機器
車両用灯器 横三位 φ250 LED薄型 警交仕様第1014号「版4」
L=0.5×1、1.0×2、1.5×1、2.5×3、3.5×1、4.0×1(両面式)、灯体のみ×1 10灯
 - 撤去機器
車両用灯器 横三位 7㏞製 片面金具 8灯(処分)
車両用灯器 横三位 7㏞製 両面式 1式(処分)
3. 歩行者用灯器LED化改良工事(単県)
- 主要機器
歩行者用灯器 側柱式 LED薄型 警交仕様第1014号「版4」
L=0.5×12 12灯
 - 撤去機器
歩行者用灯器 側柱式 7㏞ 7-㏞付 12灯(処分)

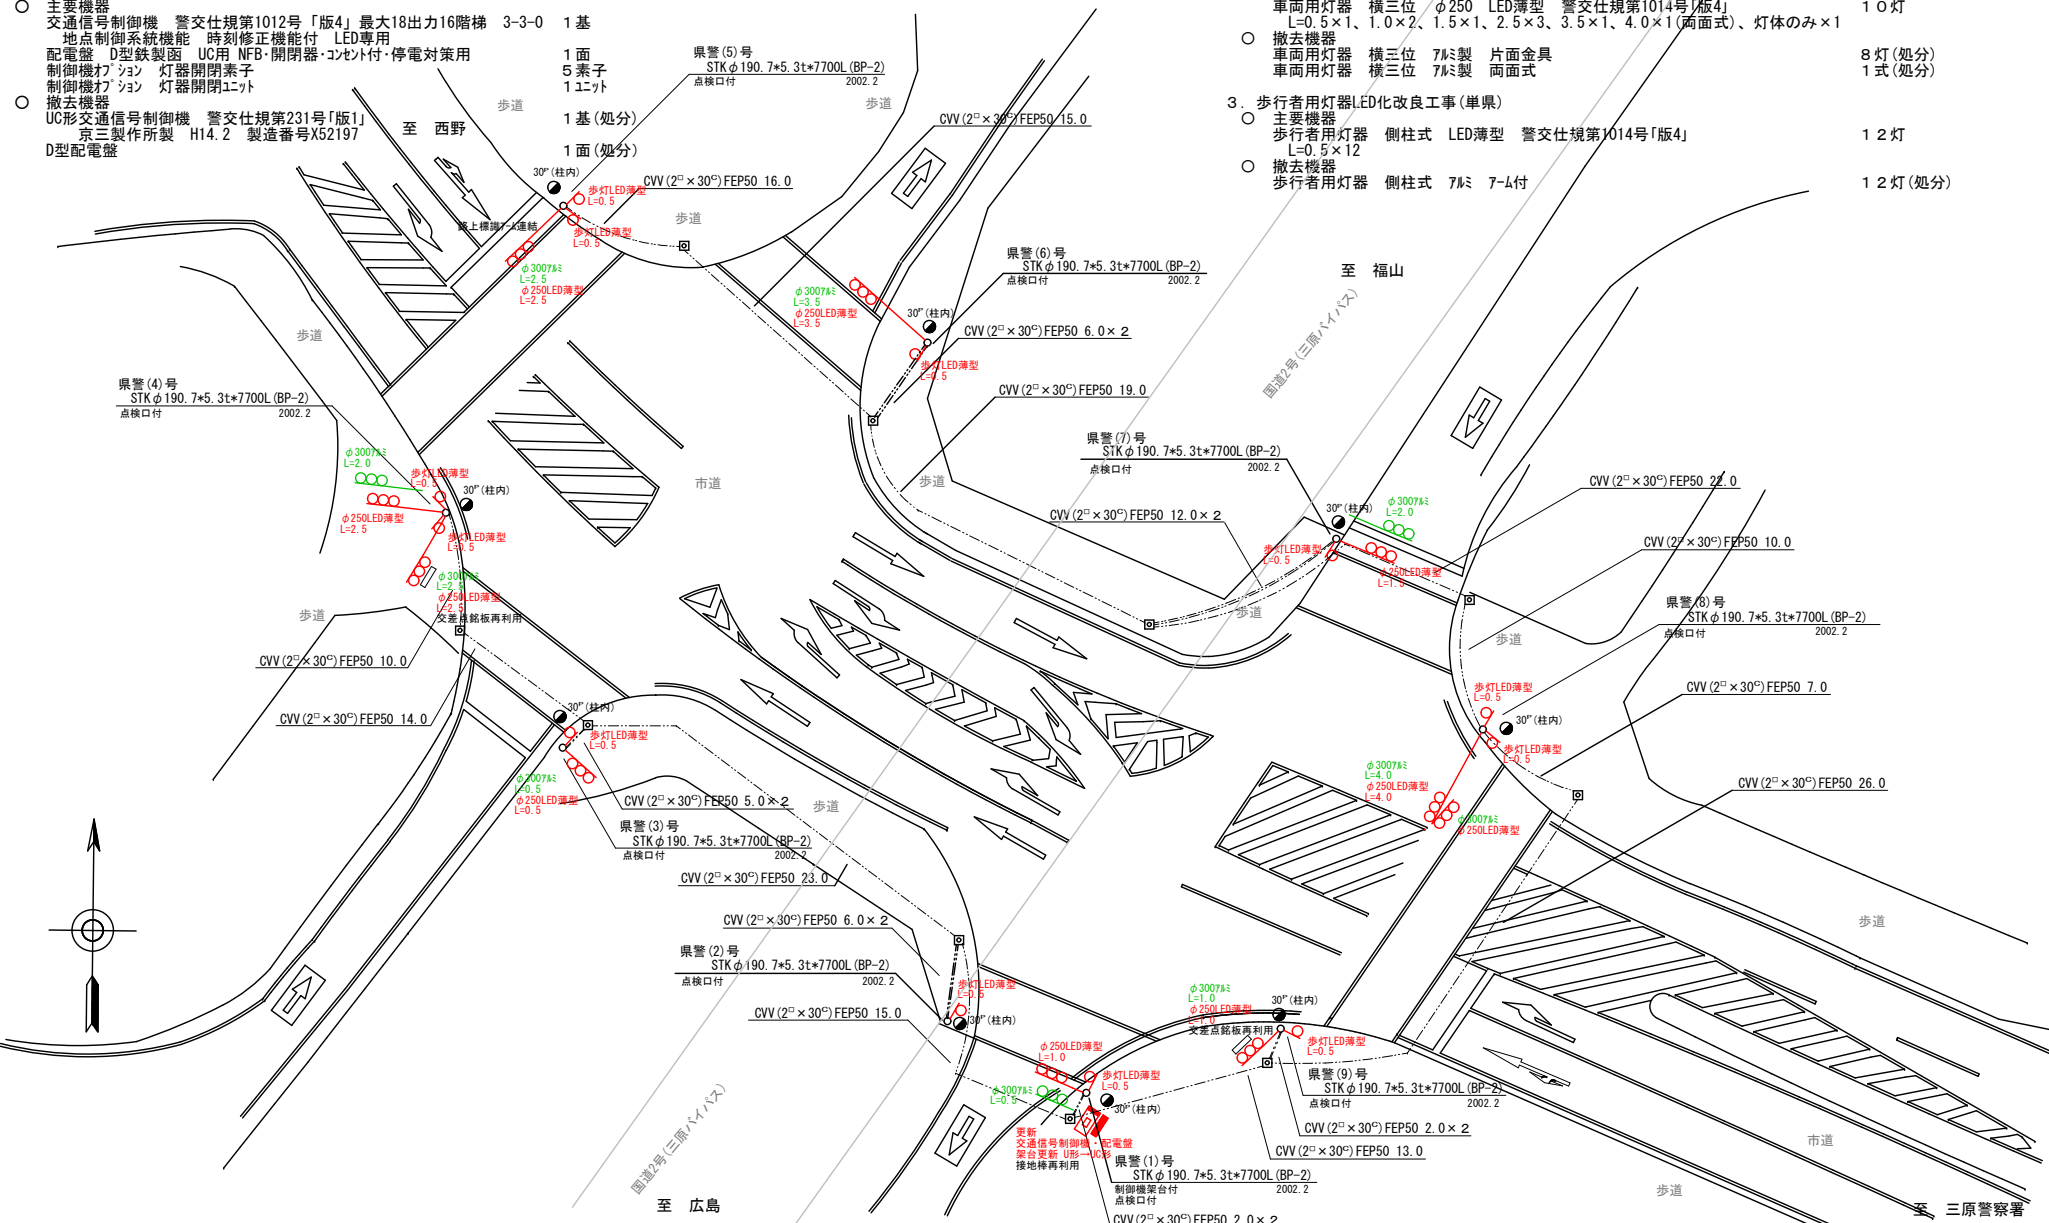


広島県警察本部 交通部交通規制課	課長	室長	次席	補佐	課員	設計	令和7年7月	工 事 名	三原市宮浦5丁目1番26号先 頼兼 交差点 信号機改良その他 工事	警察署名 三原	規制番号 4 - 1 1 7
							1枚の内 1枚				
							縮尺 1/300				

凡		制御機(側柱式)		車両感知器		押ボタン箱側柱式		車両用信号灯器		端子箱		架空制御ケーブル		露出配管		視覚障害者用付加装置制御機		灯火式可変標識
例		制御機(自立式)		送受器		押ボタン箱自立式		歩行者用信号灯器		信号柱(新設)		架空通信ケーブル		ハンドホール		視覚障害者用付加装置		反射式可変標識
		端末信号送信装置		光学式感知器		配電盤		縦型信号灯器		信号柱(既設)		埋設配管		プルボックス		可変標識制御機		

＝工事概要＝
本工事は、老朽化した交通信号制御機のﾌﾞﾗｯｸﾞﾗﾑ多段系統化改良等を行うものである。

- 1.ﾌﾞﾗｯｸﾞﾗﾑ多段系統化改良工事(特定対策)
- 主要機器
交通信号制御機 警交仕規第1012号「版6」最大12出力16階梯 2-2-0 1基
地点制御系統機能 時刻修正機能付 LED専用
配電盤 D型鉄製函 UC用 NF6・開閉器・コンセント付・停電対策用 1面
 - 撤去機器
UC形交通信号制御機 警交仕規第231号「版1」 1基(処分)
京三製作所製 HI4.2 製造番号X51736 1面(処分)
D型配電盤
- 2.車両用灯器LED化改良工事(単県)
- 主要機器
車両用灯器 横三位 φ250 LED薄型 警交仕規第1014号「版4」 6灯
L=2.0×1(W7-F)、3.5×1(W7-F)、3.0×1(両面式)、4.0×1、灯体のみ×2
 - 撤去機器
車両用灯器 横三位 7㍓製 片面金具 1灯(処分)
車両用灯器 横三位 7㍓製 両面式 3式(処分)

- 3.歩行者用灯器LED化改良工事(単県)
- 主要機器
歩行者用灯器 側柱式 LED薄型 警交仕規第1014号「版4」 8灯
L=0.5×7.1.0×1
 - 撤去機器
歩行者用灯器 側柱式 7㍓ 7-㍑付 8灯(処分)

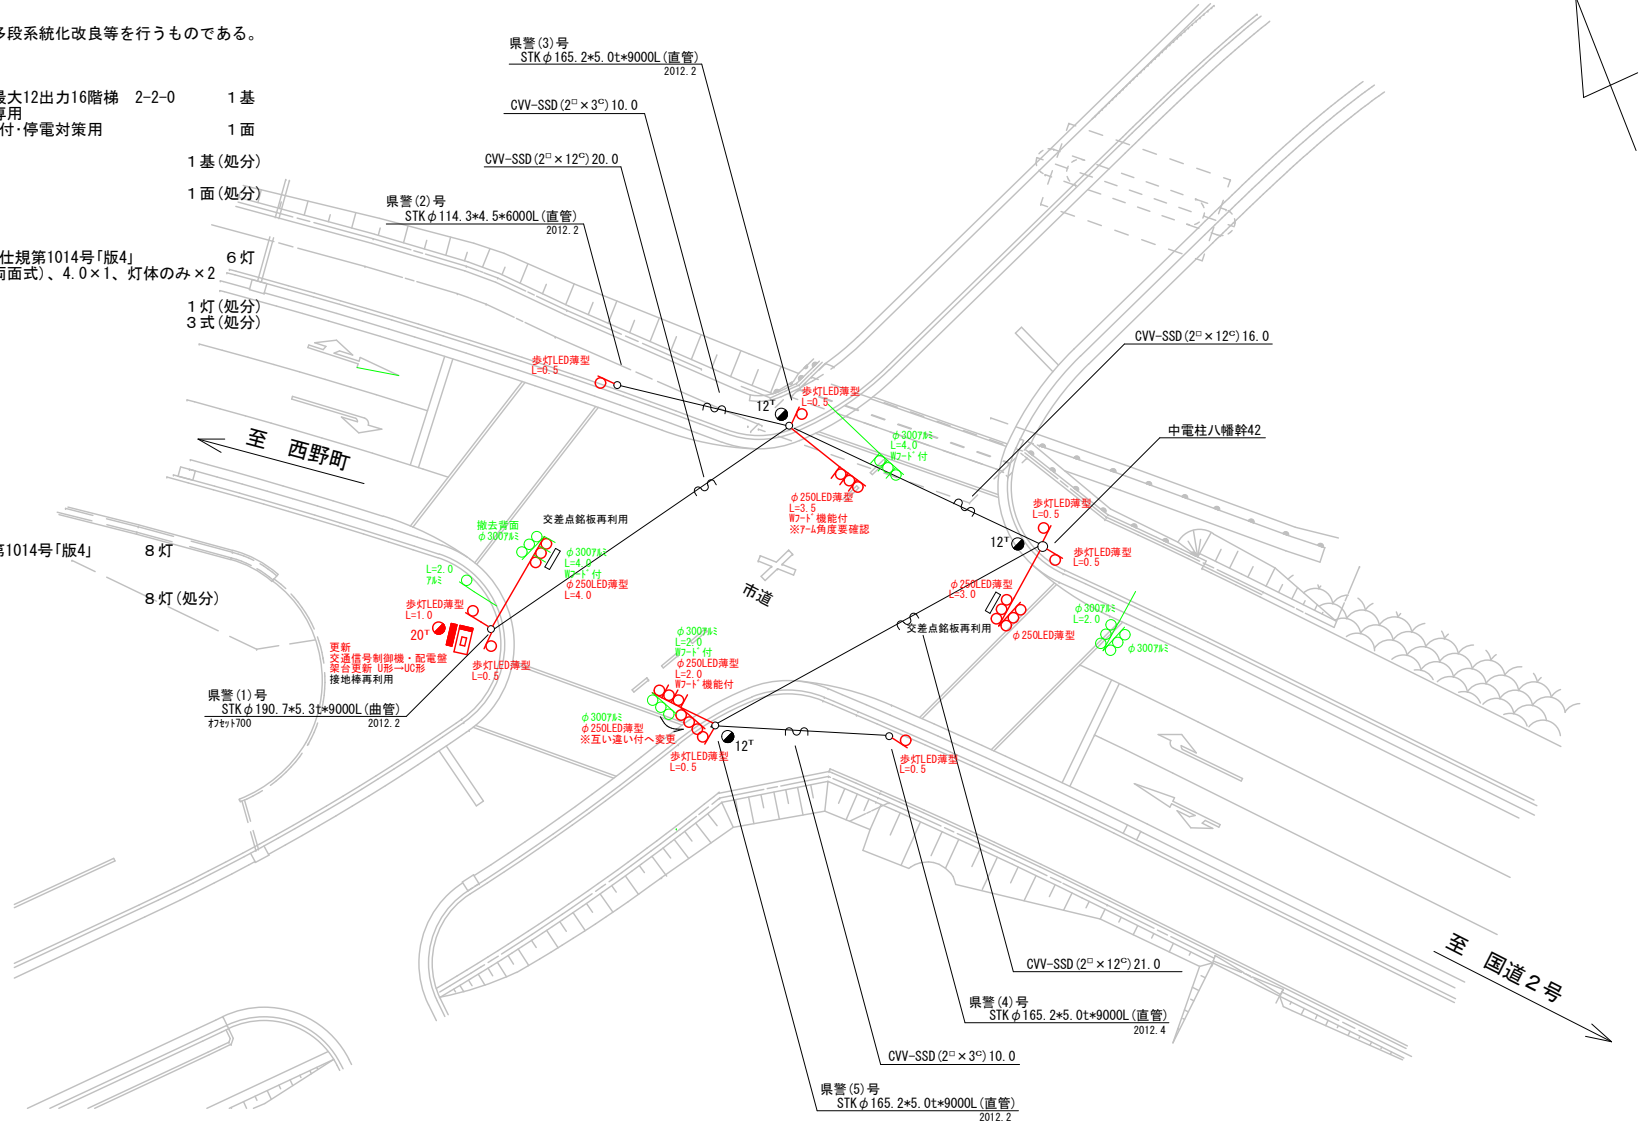


広島県警察本部 交通部交通規制課	課長	室長	次席	補佐	課員	設計	令和 7 年 7 月	工 事 名	三原市宮浦2丁目3番1号先 梶新橋西詰 交差点 信号機改良その他 工事	警察署名	規制番号
							1 枚の内 1 枚			三 原	4 - 1 1 8
							縮尺 1 / 3 0 0				

凡		制御機(側柱式)		車両感知器		押ボタン箱側柱式		車両用信号灯器		端子箱		架空制御ケーブル		露出配管		視覚障害者用付加装置制御機		灯火式可変標識
		制御機(自立式)		送受器		押ボタン箱自立式		歩行者用信号灯器		信号柱(新設)		架空通信ケーブル		ハンドホール		視覚障害者用付加装置レールカー		反射式可変標識
例		端末信号送信装置		光学式感知器		配電盤		縦型信号灯器		信号柱(既設)		埋設配管		プルボックス		可変標識制御機		

=工事概要=
本工事は、老朽化した交通信号制御機のﾌﾟﾗﾝ多段系統化改良を行うものである。

- 1.ﾌﾟﾗﾝ多段系統化改良工事(特定対策)
- 主要機器
交通信号制御機 警交仕規第1012号「版6」最大12出力16階梯 2-2-2 1基
地点制御系統機能 時刻修正機能付 LED専用
制御機ﾌﾞﾛｯｸ 灯器開閉素子 2素子
配電盤 D型鉄製函 UC用 NFB・開閉器・ｺﾝﾍﾞﾝﾄ付・停電対策用 1面
○撤去機器
UC形交通信号制御機 警交仕規第232号「版1」 1基(処分)
京三製作所製 H14.9 製造番号X55607
D型配電盤 1面(処分)

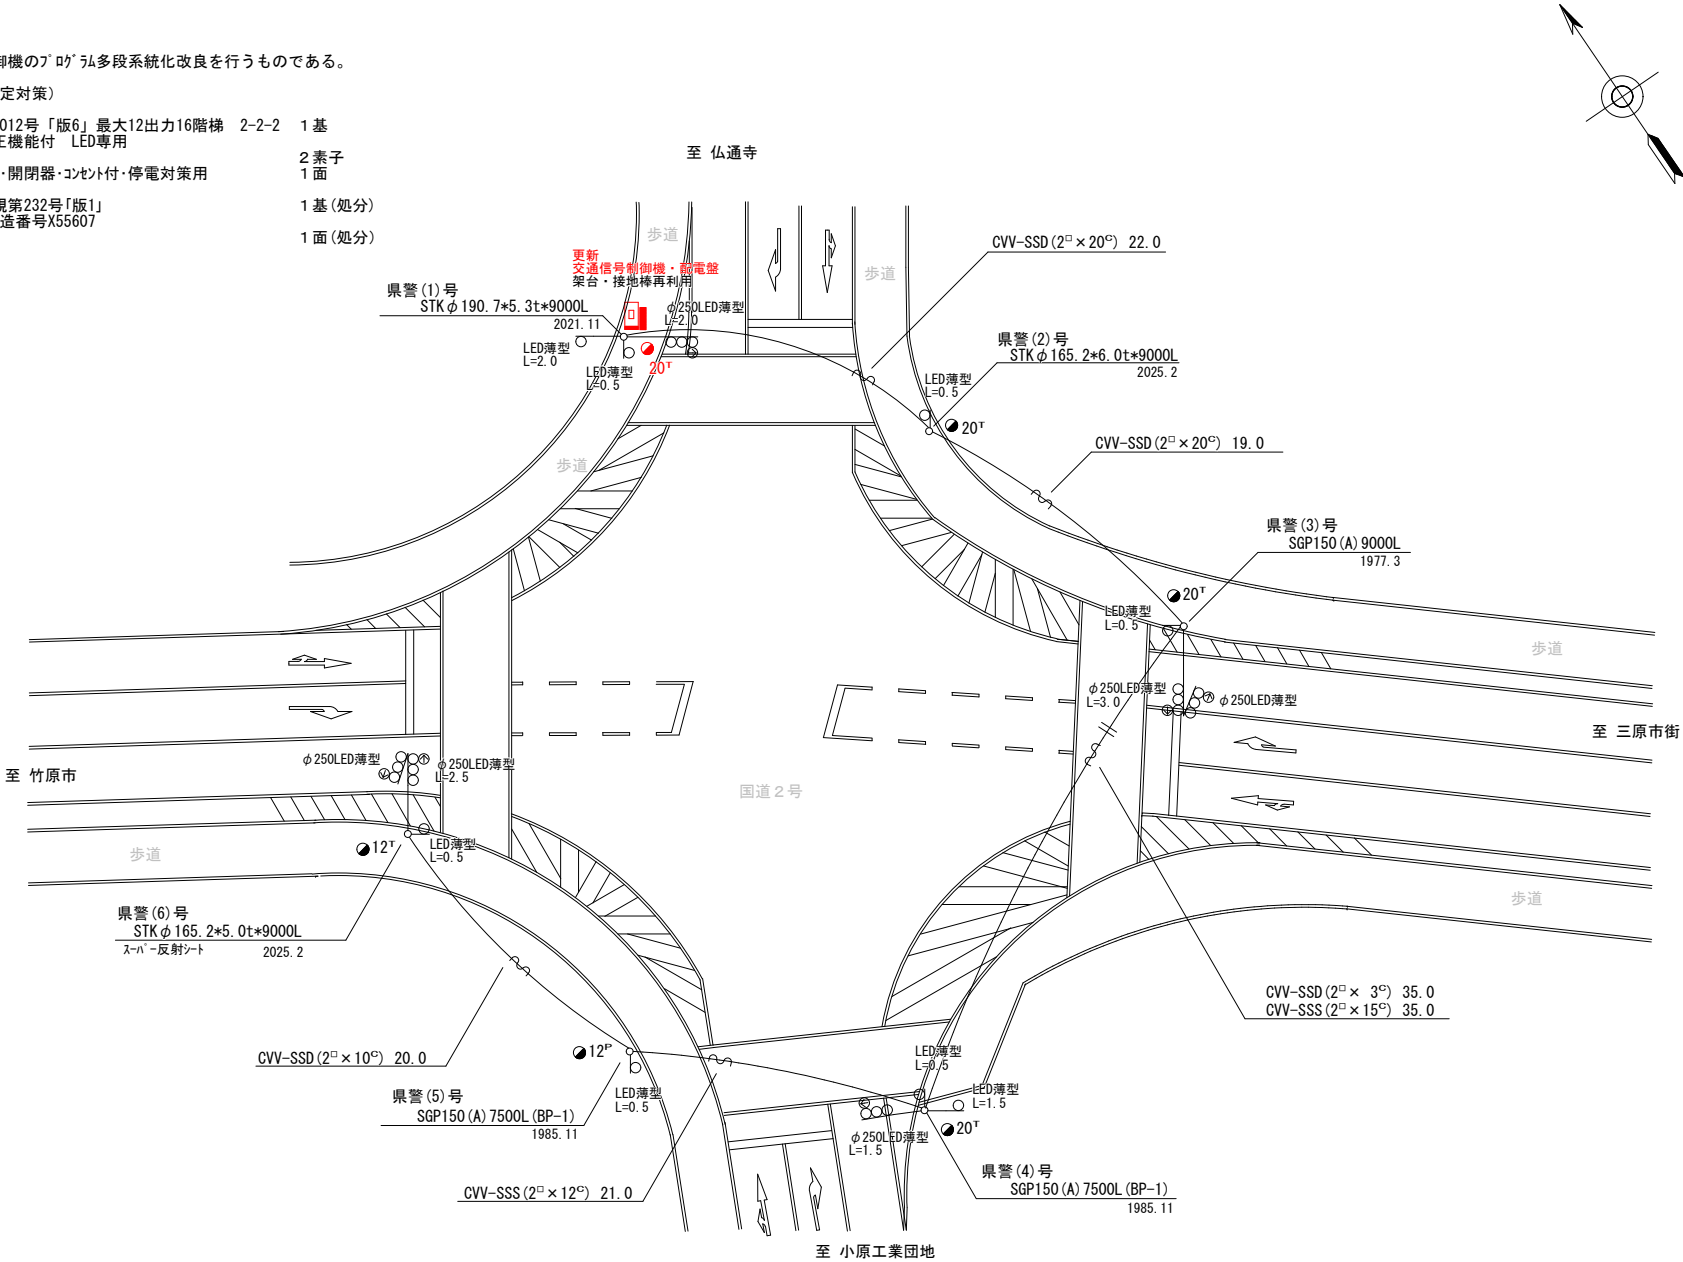


広島県警察本部 交通部交通規制課	課長	室長	次席	補佐	課員	設計	令和 7 年 7 月	工事名 三原市本郷南4丁目38番3号先 仏通寺入口 交差点 信号機改良 工事	警察署名 三 原	規制番号 4 - 1 3 5
							1 枚の内 1 枚			
							縮尺 1 / 3 0 0			

凡		制御機(側柱式)		制御機(自立式)		車両感知器		押ボタン箱側柱式		押ボタン箱自立式		車両用信号灯器		歩行者用信号灯器		端子箱		信号柱(新設)		架空制御ケーブル		架空通信ケーブル		露出配管		ハンドホール		視覚障害者用付加装置制御機		反射式可変標識
例		端末信号送信装置		光学式感知器		配電盤		縦型信号灯器		信号柱(既設)		埋設配管		プルボックス		可変標識制御機		画像カメラ												


=工事概要=
本工事は、電柱の建替に伴い、通信ケーブルの移設を行うものである。

1. 移設工事(単県)
○ 主要機材
通信ケーブル FCPEV-SSD(0.65mm×3P) 1条・6径間(引留替)
経腕金 L=1.6 1本(既存品)

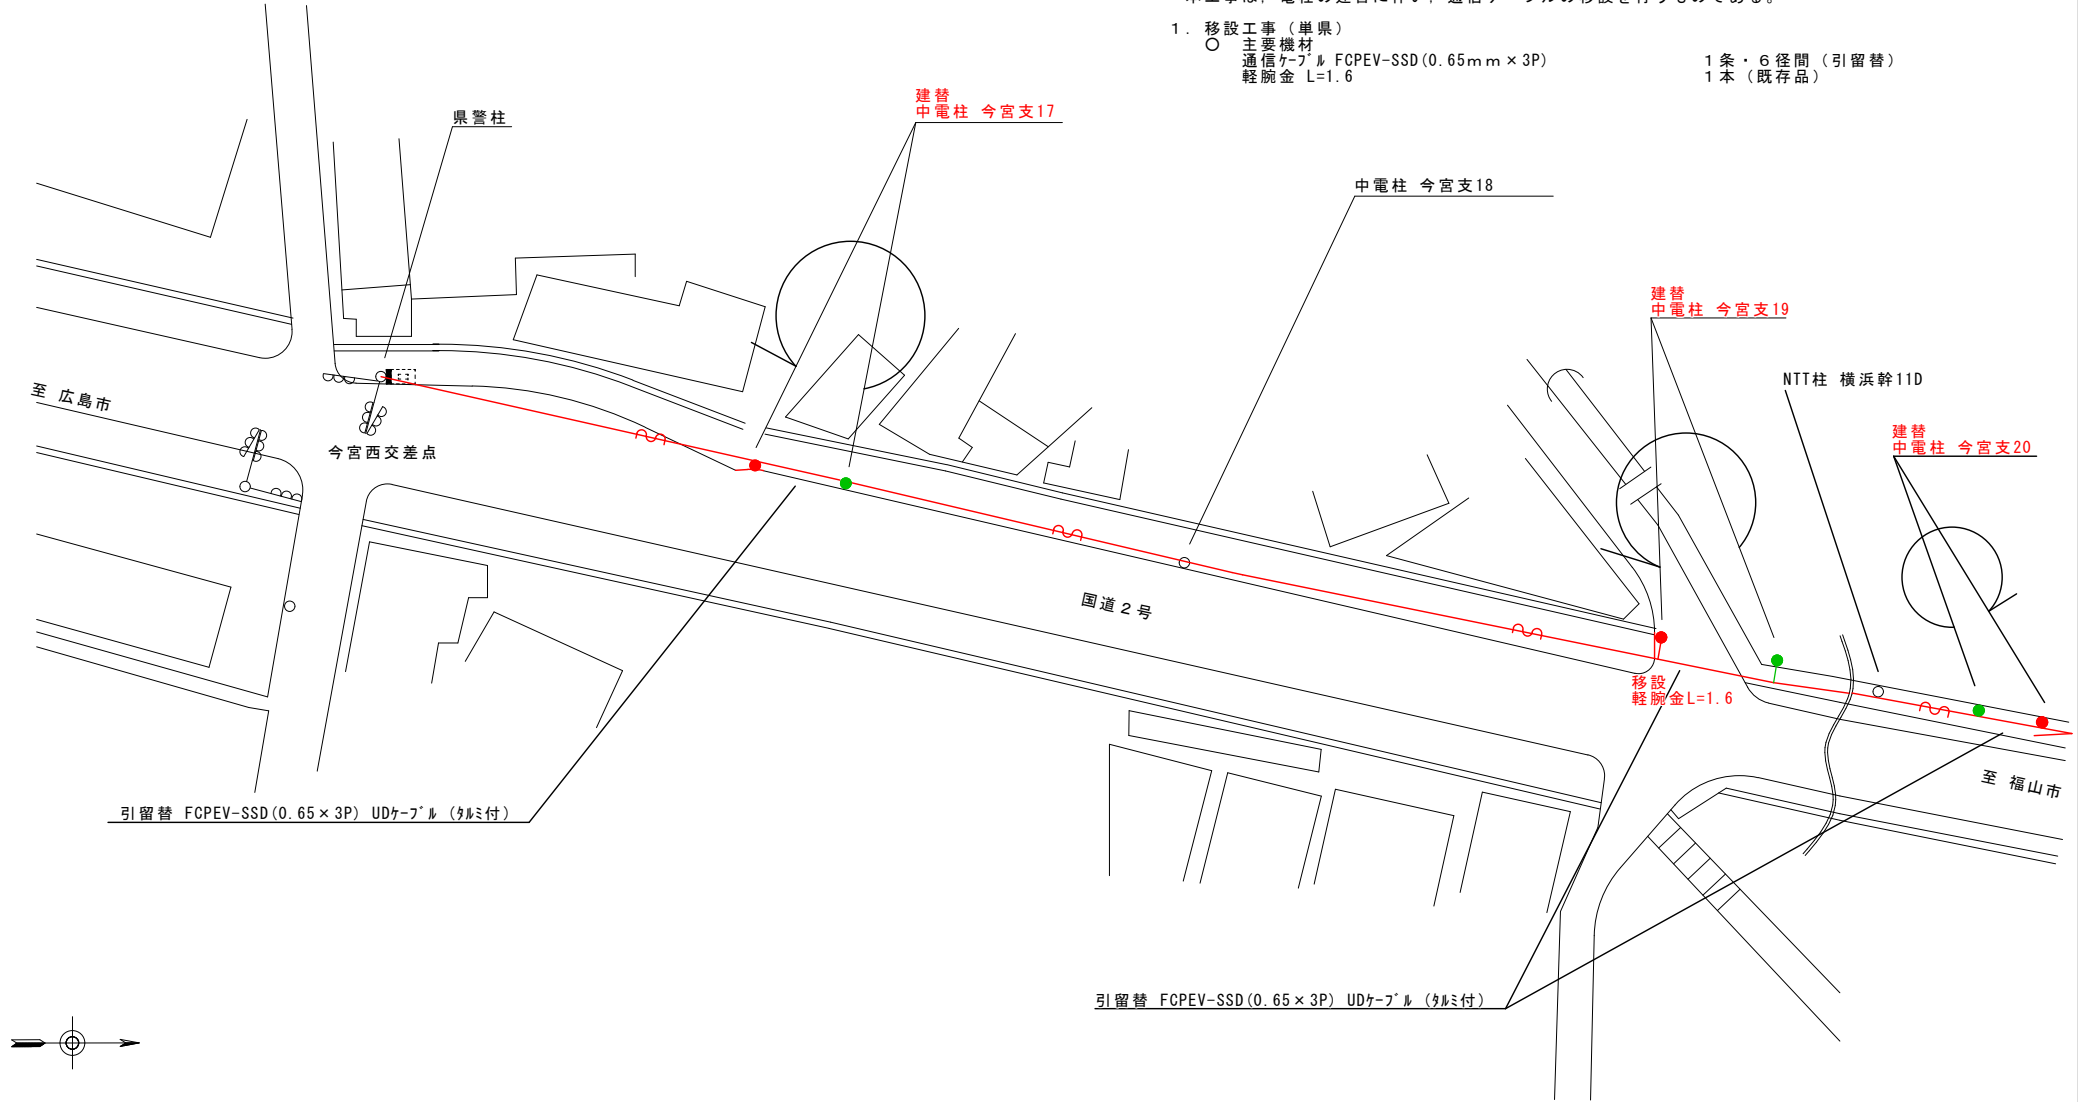

広島県警察本部 交通部交通規制課	課長	室長	次席	課長補佐	課員	設計	令和 7 年 7 月	工事名 尾道市高須町812番地1先 今宮西 交差点 信号機設備移設 工事	警察署名	規制番号
							1 枚の内 1 枚		尾 道	5 - 4 8
							縮尺 1 / 2 0 0			

凡		制御機(側柱式)		車両感知器		押ボタン箱側柱式		車両用信号灯器		端子函		架空制御ケーブル		露出配管		視覚障害者用付加装置制御機		灯火式可変標識
		制御機(自立式)		送受器		押ボタン箱自立式		歩行者用信号灯器		信号柱(新設)		架空通信ケーブル		ハンドホール		視覚障害者用付加装置スローター		反射式可変標識
例		端末信号送信装置		光学式感知器		配電盤		縦型信号灯器		信号柱(既設)		埋設配管		プルボックス		可変標識制御機		画像カメラ

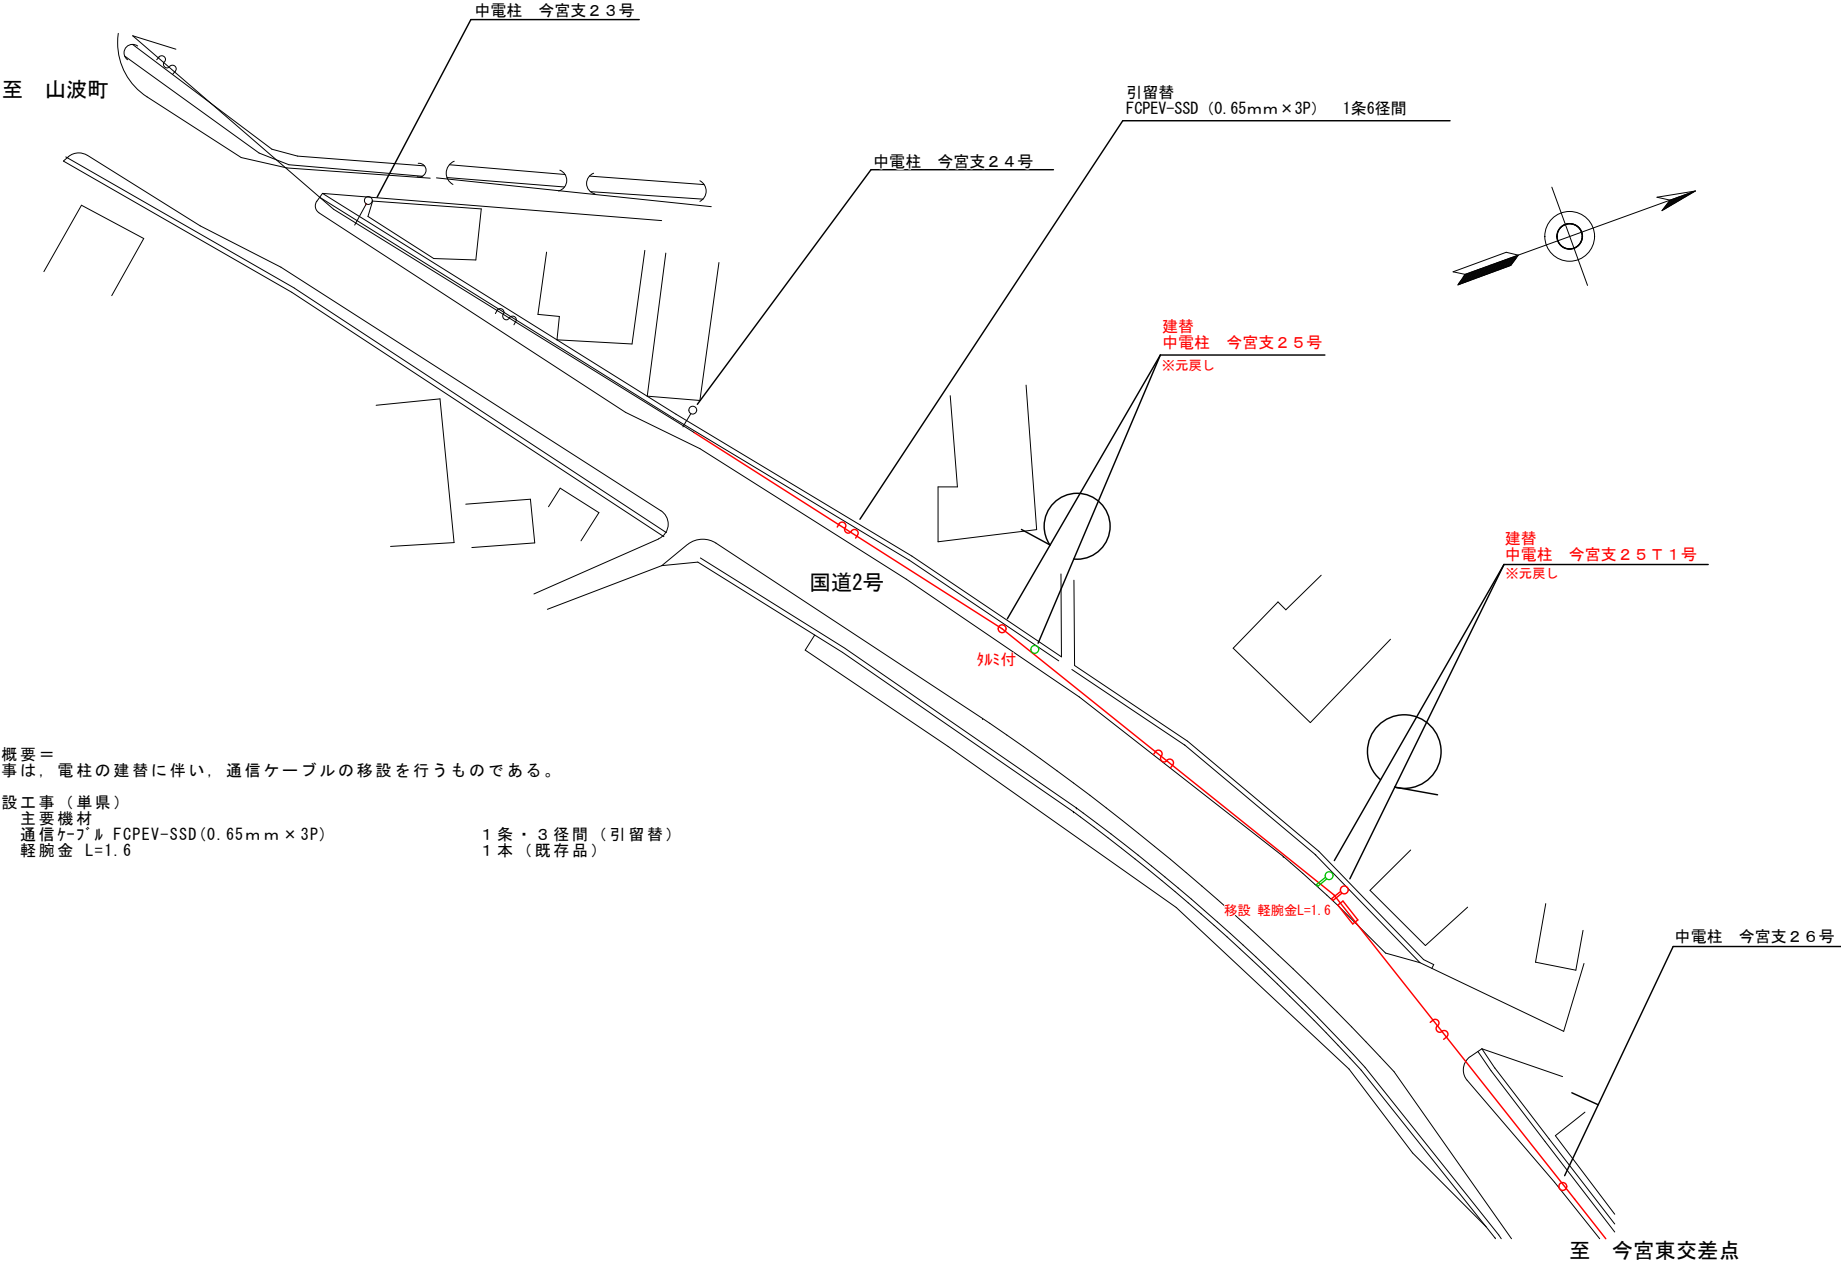

広島県警察本部 交通部交通規制課	課長	室長	次席	課長補佐	課員	設計	令和 7 年 7 月	工事名 尾道市高須町592番地1先 今宮東交差点 信号機設備移設 工事	警察署名	規制番号
							1 枚の内 1 枚		尾 道	5 - 5 8
							縮尺 1 / 2 0 0			

凡		制御機(側柱式)		車両感知器		押ボタン箱側柱式		車両用信号灯器		端子箱		架空制御ケーブル		露出配管		盲人用制御機		灯火式可変標識
		制御機(自立式)		送受器		押ボタン箱自立式		歩行者用信号灯器		信号柱(新設)		架空通信ケーブル		ハンドホール		盲人用スピーカー		反射式可変標識
例		端末信号送信装置		光学式感知器		配電盤		縦型信号灯器		信号柱(既設)		埋設配管		プルボックス		可変標識制御機		

＝工事概要＝
本工事は、老朽化した車両用灯器のLED化改良及びその他工事を行うものである。

1. 車両用灯器LED化改良工事(単県)

- 主要機器
車両用灯器 横三位 φ250 LED薄型 警交仕様第1014号「版4」 3灯
灯体のみ(吊下式)×3 指定色
- 撤去機器
車両用灯器 横三位 7㍓製 灯体のみ 3灯(処分)

2. 歩行者用灯器LED化改良工事(単県)

- 主要機器
歩行者用灯器 吊下式 LED薄型 警交仕様第1014号「版4」 指定色 4灯
歩行者用灯器 側柱式 7㍓製 灯体のみ 4灯(処分)


3. 改修工事(単県)

- 主要機材
歩行者用灯器標示板「歩行者・自転車専用」 4枚(支給品)
- 撤去機材
歩行者用灯器標示板「歩行者・自転車専用」 4枚(処分)


4. 補修工事(単県)

- 主要機器
視覚障害者用付加装置制御機 警交仕様第1015号「版2」 自立式 指定色 1基
- 撤去機器
視覚障害者用付加装置制御機 警交仕様第217号「版3」 1基(処分)
京三製作所製 製造年月 H19.1 製造番号T59152

配線系統図

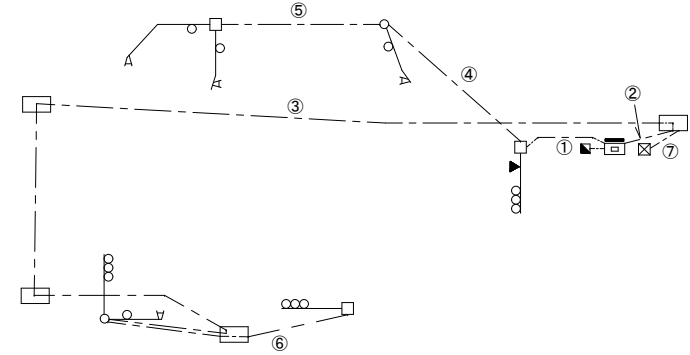

番号	ケーブル	埋設管	実長(m)	備考
①	CVV(2□×30°), ㇏線	FEP65	6.0	
②	CVV(2□×12°), (1.25□×4°), ㇏線	FEP80, 65	4.0	
③	CVV(2□×30°)	FEP65, VE54	85.0	
④	CVV(2□×30°)	FEP65	16.0	
⑤	CVV(2□×10°)	FEP50	15.0	
⑥	CVV(2□×30°)	FEP65	20.0	
⑦	CVV(1.25□×4°), ㇏線	FEP50	3.0	

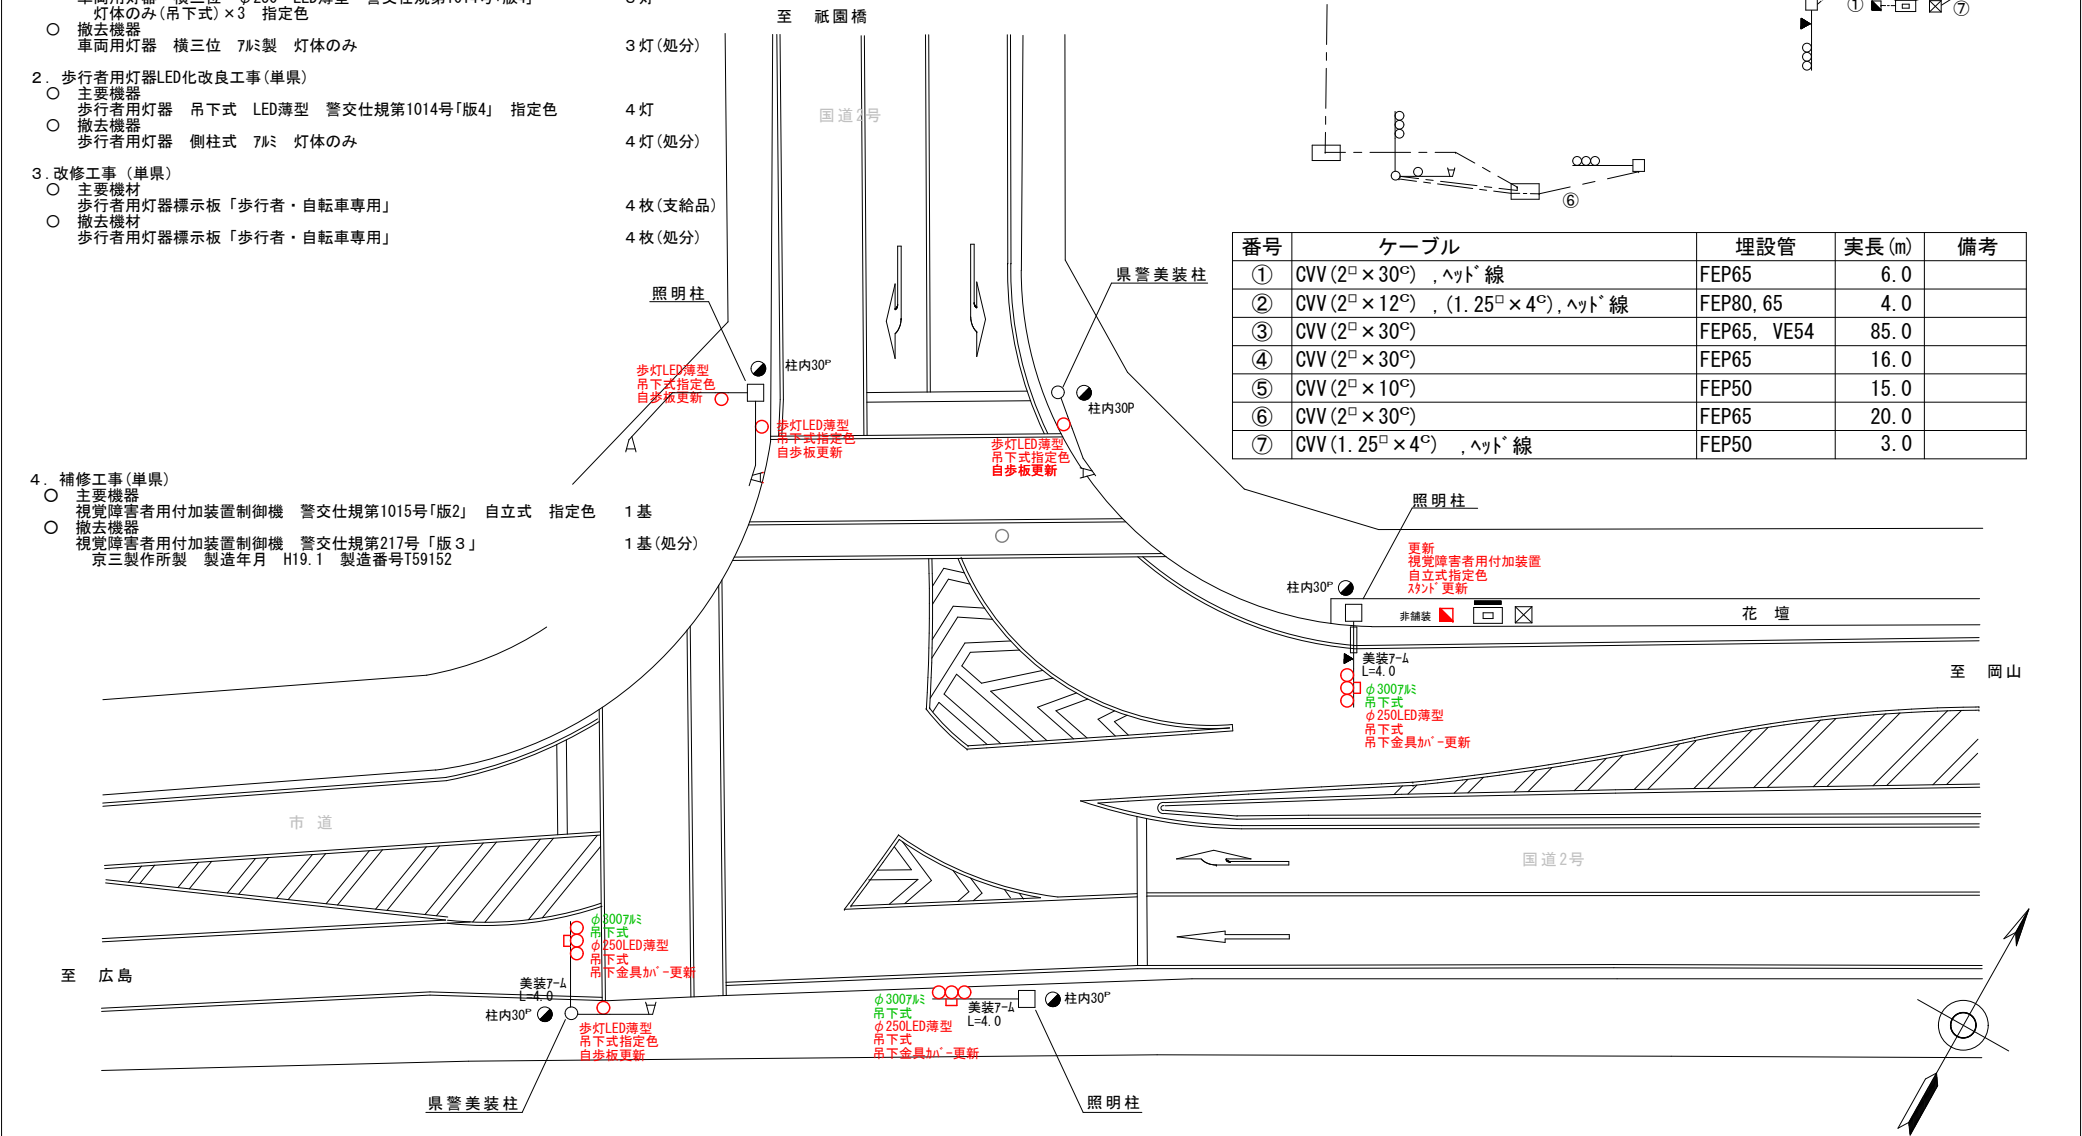

広島県警察本部 交通部交通規制課	課長	室長	次席	課長補佐	課員	設計	令和 7 年 7 月	工事名 尾道市東御所町10番15号先 しまなみ交流館前 交差点 信号機改良その他 工事	警察署名 尾道	規制番号 5 - 1 2 5
							1 枚の内 1 枚			
							縮尺 1 / 2 5 0			

凡		制御機(側柱式)		車両感知器		押ボタン箱側柱式		車両用信号灯器		端子函		架空制御ケーブル		露出配管		視覚障害者用付加装置制御機		灯火式可変標識
		制御機(自立式)		送受器		押ボタン箱自立式		歩行者用信号灯器		信号柱(新設)		架空通信ケーブル		ハンドホール		視覚障害者用付加装置スローカー		反射式可変標識
例		端末信号送信装置		光学式感知器		配電盤		縦型信号灯器		信号柱(既設)		埋設配管		ブルボックス		可変標識制御機		画像カメラ

＝工事概要＝
本工事は、老朽化した交通信号制御機のﾌﾟﾛｸﾞﾗﾑ多段系統化改良等を行うものである。

- 1.ﾌﾟﾛｸﾞﾗﾑ多段系統化改良工事(特定対策)
- 主要機器

交通信号制御機 警交仕規第1012号「版6」最大12出力16階梯 2-1-0 1基

地点制御系統機能 時刻修正機能付 LED専用

配電盤 D型鉄製函 UC用 NFB・開閉器・コンセント付・停電対策用 1面

○ 撤去機器

UC形交通信号制御機 警交仕規第232号「版1」 1基(処分)

京三製作所製 H15.3 製造番号X59831

D型配電盤 1面(処分)
- 2.信号柱更新工事(単県)
- 主要機材


信号柱(鋼管柱) STK φ165.2*6.0t*7700L(BP-2) 制御機架台付 1本

信号柱(鋼管柱) STK φ165.2*5.0t*9000L(直管) 1本

○ 撤去機材

信号柱(鋼管柱) SGP150(A) 7700L(BP-2) 1本(処分)

信号柱(鋼管柱) SGP150(A) 9000L(直管) 1本(処分)

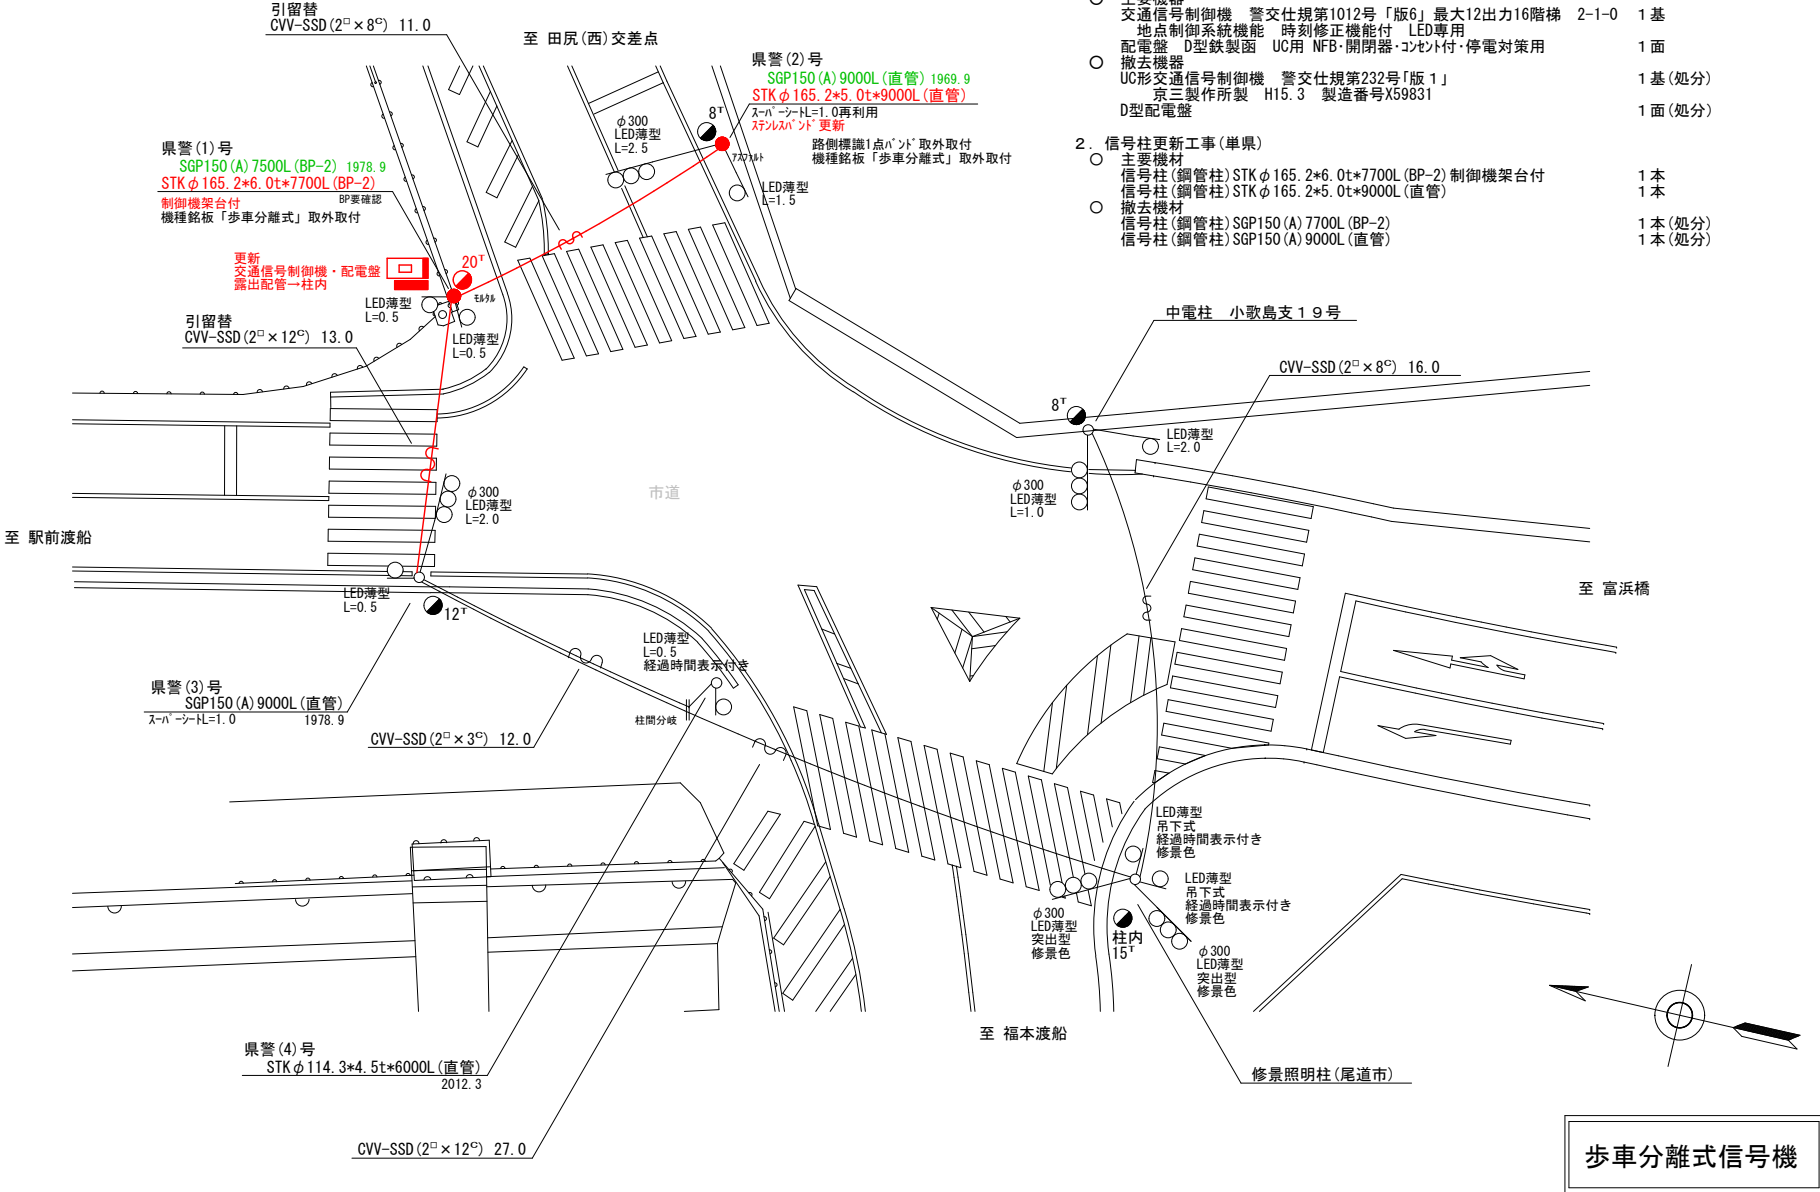


歩車分離式信号機

広島県警察本部 交通部交通規制課	課長	室長	次席	課員	設計	令和 7 年 7 月	工事名 尾道市向島町5,534番地60先 明神橋(東)交差点 信号機改良その他 工事	警察署名 尾道	規制番号 5 - 1 4 5
						1 枚の内 1 枚			
						縮尺 1 / 2 0 0			

凡		制御機(側柱式)		車両感知器		押ボタン箱側柱式		車両用信号灯器		端子箱		架空制御ケーブル		露出配管		視覚障害者用付加装置制御機		灯火式可変標識
		制御機(自立式)		送受器		押ボタン箱自立式		歩行者用信号灯器		信号柱(新設)		架空通信ケーブル		ハンドホール		視覚障害者用付加装置制御機		反射式可変標識
例		端末信号送信装置		光学式感知器		配電盤		縦型信号灯器		信号柱(既設)		埋設配管		プルボックス		可変標識制御機		

＝工事概要＝
本工事は、中国電力柱の移設に伴う信号機設備の移設工事等を行うものである。

1. 移設・撤去工事(単県)
- 主要機器・機材
 - 車両用灯器 φ300LED薄型 L=2.0 1灯(既存品)
 - 歩行者用灯器 側柱式 LED薄型 L=2.5 1灯(既存品)

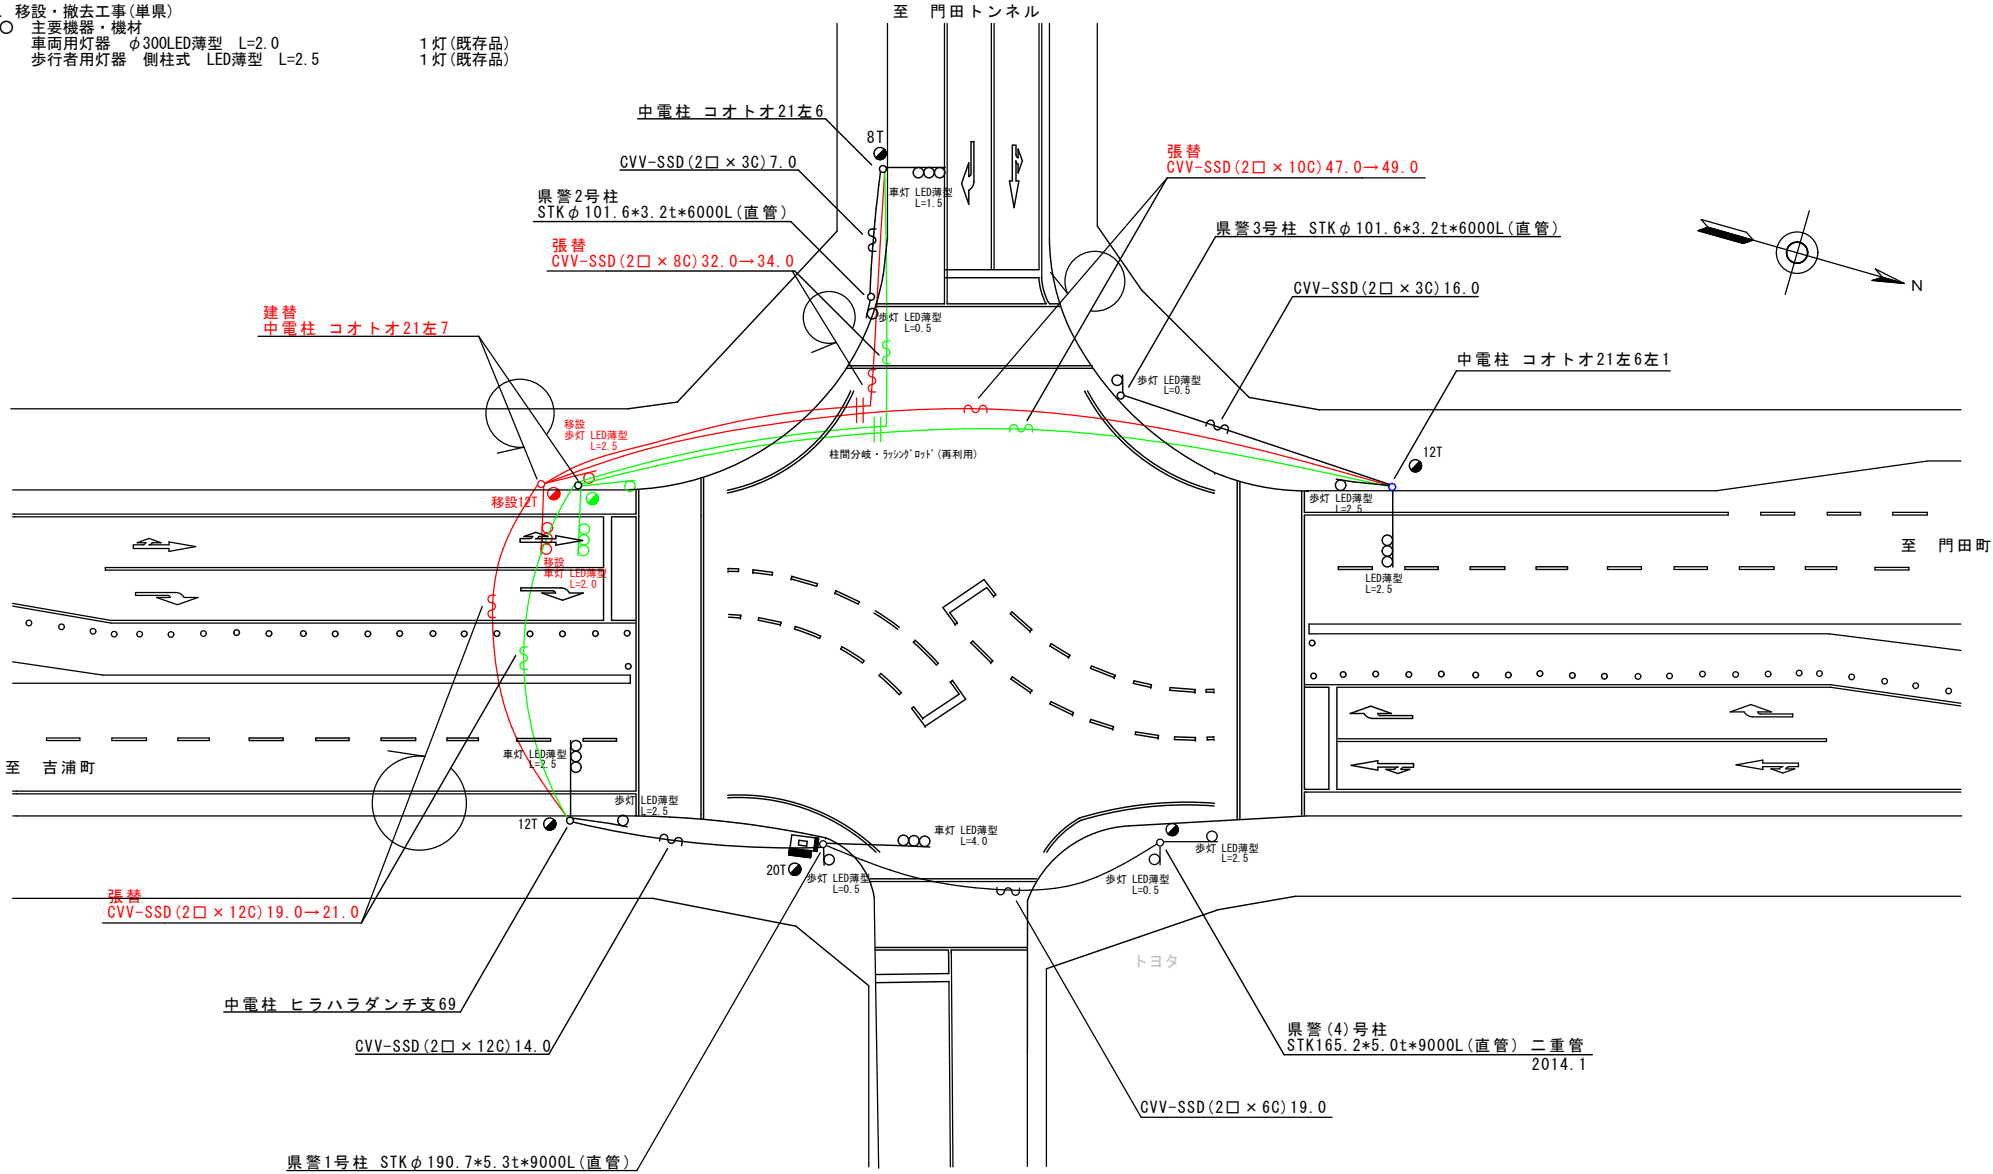

広島県警察本部 交通部交通規制課	課長	室長	次席	課長補佐	課員	設計	令和 7 年 7 月	工事名 尾道市平原4丁目2番4号先 平原交差点 信号機設備移設 工事	警察署名	規制番号
							1 葉の内 1 枚		尾道	5 - 2 0 3
							縮尺 1 / 3 0 0			

現 示 階 梯 図

施工区分	新設・更新・改造・移設・支給品														作成年月				令和 7 年 7 月						
現示	1φ					2φ																			
ステップ番号	1	2	3	4	5	6	7	8	9	10	11	12	13	14	15	16	17	18	19	20	21	22	23	24	
ステップ名称	1PG	1PW	1G	1Y	1R	2PG	2PW	2G	2Y	2R															
1P																									
1V																									
2P																									
2V																									
A B 連動出力																									
流動図																									
■ 信号制御機																									
警察庁仕様名称		交通信号制御機					警察庁仕様書番号					警交仕規 第1012号					「版6」								
制御区分		地点制御系統機能付					最大出力数		12出力16階梯			灯器出力		2- 2- 0		LED専用		○							
製造メーカー							製造年月			令和 年 月		製造番号													
■ 集中制御																									
集中制御伝送基板							UD子機規制番号					UD親機規制番号													
■ 連動親・連動子機																									
連動制御方式							連動子機規制番号					連動親機規制番号													
■ 押ボタン																									
押ボタン制御方式							待機時灯色					タイムスイッチ													
■ 感应制御																									
ギャップ感应・高齢者等感应 感应階梯①					ステップ					感应階梯②					ステップ										
リコール対象現示		現示																							
■ 制御機オプション																									
付 加 機 能		有無																							
時刻修正		○																							
リコール1																									
ギャップ感应（1現示）																									
ギャップ感应（2現示）																									
高齢者等感应																									
連動子機																									
連動送出																									
現示切替																									
特記事項 0:00~6:00閃光運用																									
規制番号					4 - 114					警察署					三原										
交差点名					小原工業団地交差点																				

現 示 階 梯 図

[illegible]

■ 信号制御機

警察庁仕様名称	交通信号制御機		警察庁仕様書番号		警交仕規 第1012号 「版6」			
制御区分	地点制御系統機能付	最大出力数	12出力16階梯		灯器出力	2- 2- 0	LED専用	○
製造メーカー		製造年月		令和 年 月		製造番号		

■ 集中制御

集中制御伝送基板	UD子機規制番号	UD親機規制番号
----------	----------	----------

■ 連動親・連動子機

連動制御方式		連動子機規制番号		連動親機規制番号	
--------	--	----------	--	----------	--

■ 押ボタン

押ボタン制御方式		待機時灯色		タイムスイッチ	
----------	--	-------	--	---------	--

■ 感応制御

ギャップ感応・高齢者等感応	感応階梯①	ステップ	感応階梯②	ステップ
リコール対象現示	現示			

■ 制御機オプション

付 加 機 能	有 無
時刻修正	○
リコール 1	
ギャップ感応（1 現示）	
ギャップ感応（2 現示）	
高齢者等感応	
連動子機	
連動送出	
現示切替	

特記事項	
終日運用	

規制番号	4 - 115	警察署	三原
交差点名	新倉交差点		

現 示 階 梯 図

施工区分	新設 ・ 更新 ・ 改造 ・ 移設 ・ 支給品										作成年月								令和 7 年 7 月								
現示	1φ						2φ																				
ステップ番号	1	2	3	4	5	6	7	8	9	10	11	12	13	14	15	16	17	18	19	20	21	22	23	24	25		
ステップ名称	1PG	1PG	1PW	1G	1Y	1R	2PG	2PW	2G	2Y	2R																
1P																											
1V																											
2P																											
2V																											
A B運動出力																											
流動図																											

■ 信号制御機

警察庁仕様名称	交通信号制御機		警察庁仕様書番号		警交仕規 第1012号 「版6」			
制御区分	地点制御系統機能付	最大出力数	12出力16階梯		灯器出力	2- 2- 0	LED専用	○
製造メーカー	製造年月		令和 年 月		製造番号			

■ 集中制御

集中制御伝送基板	UD子機規制番号	UD親機規制番号
----------	----------	----------

■ 連動親・連動子機

連動制御方式		連動子機規制番号		連動親機規制番号	
--------	--	----------	--	----------	--

■ 押ボタン

押ボタン制御方式		待機時灯色		タイムスイッチ	
----------	--	-------	--	---------	--

■ 感応制御

ギャップ感応・高齢者等感応	感応階梯①	ステップ	感応階梯②	ステップ
リコール対象現示	現示			

■ 制御機オプション

付 加 機 能	有 無
時刻修正	○
リコール 1	
ギャップ感応（1 現示）	
ギャップ感応（2 現示）	
高齢者等感応	
連動子機	
連動送出	
現示切替	

特記事項
終日運用

規制番号	4 - 116	警察署	三原
交差点名	防災ステーション前交差点		

現示階梯圖

施工区分		新設・更新・改造・移設・支給品						作成年月			令和 年 月																			
現示		1φ					2φ					3φ																		
ステップ番号		1	2	3	4	5	6	7	8	9	10	11	12	13	14	15	16	17	18	19	20	21	22	23	24					
ステップ名称		1PG	1PW	1G	1Y	1R	2PG	2PW	2G	2Y	2R	3PG	3PW	3G	3Y	3R														
1P																														
1V																														
2P																														
2V																														
3P																														
3V																														
A B連動出力																														
流動図																														
■ 信号制御機																														
警察庁仕様名称		交通信号制御機						警察庁仕様書番号						警交仕規第1012号「版6」																
制御区分		地点制御系統機能付				最大出力数		18出力16階梯				灯器出力		3 - 3 - 0		LED専用		○												
製造メーカー								製造年月				令和 年 月		製造番号																
■ 集中制御																														
集中制御伝送基板								UD子機規制番号						UD親機規制番号																
■ 連動親・連動き機																														
連動制御方式								連動き機規制番号						連動親機規制番号																
■ 押ボタン																														
押ボタン制御方式								待機時灯色						タイムスイッチ																
■ 感应制御																														
ギャップ感応・高齢者等感応		感應階梯①				ステップ				感應階梯②				ステップ																
リコール対象現示		現示																												
■ 制御機オプション																														
付加機能		有無																												
時刻修正		○																												
リコール1																														
ギャップ感応（1現示）																														
ギャップ感応（2現示）																														
高齢者等感応																														
連動き機																														
連動送出																														
現示切替																														
特記事項 終日運用																														
規制番号		4 - 117						警察署						三原																
交差点名		頼兼交叉点																												

現 示 階 梯 図

施工区分	新設・更新・改造・移設・支給品														作成年月				令和 7 年 7 月										
現 示	1φ					2φ																							
ステップ番号	1	2	3	4	5	6	7	8	9	10	11	12	13	14	15	16	17	18	19	20	21	22	23	24					
ステップ名称	1PG	1PW	1G	1Y	1R	2PG	2PW	2G	2Y	2R																			
1 P																													
1 V																													
2 P																													
2 V																													
A B 連動出力																													
流動図																													
■ 信号制御機																													
警察庁仕様名称	交通信号制御機					警察庁仕様書番号					警交仕規 第1012号					「版6」													
制御区分	地点制御系統機能付					最大出力数		12出力16階梯			灯器出力		2- 2- 0		LED専用		○												
製造メーカー						製造年月			令和 年 月		製造番号																		
■ 集中制御																													
集中制御伝送基板										UD子機規制番号					UD親機規制番号														
■ 連動親・連動子機																													
連動制御方式										連動子機規制番号					連動親機規制番号														
■ 押ボタン																													
押ボタン制御方式										待機時灯色										タイムスイッチ									
■ 感应制御																													
ギャップ感应・高齢者等感应 感应階梯①					ステップ					感应階梯②					ステップ														
リコール対象現示					現示																								
■ 制御機オプション																													
付 加 機 能		有無																											
時刻修正		○																											
リコール1																													
ギャップ感应（1現示）																													
ギャップ感应（2現示）																													
高齢者等感应																													
連動子機																													
連動送出																													
現示切替																													
特記事項 22:00～6:00閃光運用																													
規制番号					4 - 118					警察署					三原														
交差点名					梶新橋西詰交差点																								

現 示 階 梯 図

施工区分	新設 ・ 更新						改造 ・ 移設 ・ 支給品							作成年月													
現示	1ϕ					2ϕ																					
ステップ番号	1	2	3	4	5	6	7	8	9	10	11	12	13	14	15	16	17	18	19	20	21	22	23	24			
ステップ名称	1PG	1PW	1G	1Y	1R	2PG	2PW	2G	2Y	2R																	
1 P		[Wavy]																									
1 V				[Wavy]																							
2 P							[Wavy]																				
2 V									[Wavy]																		
A B連動出力																											
流動図																											

■ 信号制御機

警察庁仕様名称	交通信号制御機		警察庁仕様書番号		警交仕規 第1012号 「版6」			
制御区分	地点制御系統機能付	最大出力数	12出力16階梯		灯器出力	2- 2- 0	LED専用	○
製造メーカー		製造年月		令和 年 月	製造番号			

■ 集中制御

集中制御伝送基板	UD子機規制番号	UD親機規制番号
----------	----------	----------

■ 連動親・連動子機

連動制御方式		連動子機規制番号		連動親機規制番号	
--------	--	----------	--	----------	--

■ 押ボタン

押ボタン制御方式		待機時灯色		タイムスイッチ	
----------	--	-------	--	---------	--

■ 感応制御

ギャップ感応・高齢者等感応	感応階梯①	ステップ	感応階梯②	ステップ
リコール対象現示	現示			

■ 制御機オプション

付 加 機 能	有無
時刻修正	○
リコール 1	
ギャップ感応（1 現示）	
ギャップ感応（2 現示）	
高齢者等感応	
連動子機	
連動送出	
現示切替	

特記事項	
終日運用	

規制番号	4 - 121	警察署	三原
交差点名	生田橋南詰交差点		

現 示 階 梯 図

施工区分	新設 ・ 更新 ・ 改造 ・ 移設 ・ 支給品														作成年月				令和 7 年 7 月					
現 示	1 φ				2 φ			3 φ				4 φ												
ステップ番号	1	2	3	4	5	6	7	8	9	10	11	12	13	14	15	16	17	18	19	20	21	22	23	24
ステップ名称	1PG	1PW	1G	1Y	1A	1Y	1R	2PG	2PW	2G	2Y	2A	2Y	2R										
1 P																								
1 V																								
1 A																								
2 P																								
2 V																								
2 A																								
A B連動出力																								
流動図																								

■ 信号制御機							
警察庁仕様名称	交通信号制御機			警察庁仕様書番号	警交仕規 第1012号 「版6」		
制御区分	地点制御系統機能付	最大出力数	12出力16階梯	灯器出力	2- 2- 2	LED専用	○
製造メーカー			製造年月	令和 年 月	製造番号		

■ 集中制御			
集中制御伝送基板		UD子機規制番号	UD親機規制番号

■ 連動親・連動子機			
連動制御方式		連動子機規制番号	連動親機規制番号

■ 押ボタン			
押ボタン制御方式		待機時灯色	タイムスイッチ

■ 感応制御			
ギャップ感応・高齢者等感応	感応階梯①	ステップ	感応階梯②
リコール対象現示	現示		

■ 制御機オプション	
付 加 機 能	有 無
時刻修正	○
リコール1	
ギャップ感応（1現示）	
ギャップ感応（2現示）	
高齢者等感応	
連動子機	
連動送出	
現示切替	

特記事項	
終日運用	

規制番号	4 - 135	警察署	三原
交差点名	仏通寺入口交差点		

現 示 階 梯 図

施工区分	新設・更新・改造・移設・支給品														作成年月				令和 7 年 7 月										
現示	1φ					2φ																							
ステップ番号	1	2	3	4	5	6	7	8	9	10	11	12	13	14	15	16	17	18	19	20	21	22	23	24					
ステップ名称	1PG	1PW	1G	1Y	1R	2PG	2PW	2G	2Y	2R																			
1P																													
1V																													
2P																													
2V																													
A B 連動出力																													
流動図																													
■ 信号制御機																													
警察庁仕様名称	交通信号制御機					警察庁仕様書番号					警交仕規 第1012号					「版6」													
制御区分	地点制御系統機能付					最大出力数		12出力16階梯			灯器出力		2- 2- 0		LED専用		○												
製造メーカー						製造年月			令和 年 月		製造番号																		
■ 集中制御																													
集中制御伝送基板										UD子機規制番号					UD親機規制番号														
■ 連動親・連動子機																													
連動制御方式										連動子機規制番号					連動親機規制番号														
■ 押ボタン																													
押ボタン制御方式										待機時灯色										タイムスイッチ									
■ 感应制御																													
ギャップ感应・高齢者等感应 感应階梯①					ステップ					感应階梯②					ステップ														
リコール対象現示					現示																								
■ 制御機オプション																													
付 加 機 能		有無																											
時刻修正		○																											
リコール1		○																											
ギャップ感应（1現示）																													
ギャップ感应（2現示）																													
高齢者等感应																													
連動子機																													
連動送出																													
現示切替																													
特記事項 終日リコール運用																													
規制番号					4 - 162					警察署					三原														
交差点名					見初橋交差点																								

現 示 階 梯 図

施工区分	新設 ・ 更新 ・ 改造 ・ 移設 ・ 支給品															作成年月				令和 7 年 7 月									
現 示	1 φ			2 φ			3 φ																						
ステップ番号	1	2	3	4	5	6	7	8	9	10	11	12	13	14	15	16	17	18	19	20	21	22	23	24					
ステップ名称	1G	1Y	1R	2G	2Y	2R	3PG	3PW	3R																				
1 V																													
2 V																													
3 P																													

■ 信号制御機

警察庁仕様名称	交通信号制御機		警察庁仕様書番号		警交仕規 第1012号			「版6」
制御区分	地点制御系統機能付	最大出力数	12出力16階梯		灯器出力	2- 1- 0	LED専用	○
製造メーカー	製造年月		令和 年 月		製造番号			

■ 集中制御

集中制御伝送基板	UD子機規制番号	UD親機規制番号
----------	----------	----------

■ 連動親・連動子機

連動制御方式		連動子機規制番号		連動親機規制番号	
--------	--	----------	--	----------	--

■ 押ボタン

押ボタン制御方式		待機時灯色		タイムスイッチ	
----------	--	-------	--	---------	--

■ 感応制御

ギャップ感応・高齢者等感応	感応階梯①	ステップ	感応階梯②	ステップ
リコール対象現示	現示			

■ 制御機オプション

付 加 機 能	有無
時刻修正	○
リコール 1	
ギャップ感応（1 現示）	
ギャップ感応（2 現示）	
高齢者等感応	
連動子機	
連動送出	
現示切替	

特記事項
22:00～6:00閃光運用

規制番号	5 — 145	警察署	尾道
交差点名	明神橋東交差点		