

本部長	主務部長	主務課長	管制室長	次席	課長補佐	係長	係員	令和 7年8 月 監督職員 設 計
-----	------	------	------	----	------	----	----	-------------------------

工 事 設 計 書

工事名称 千田蓮池(南)交差点ほか16か所集中制御機更新その他工事

工事場所 福山市千田町千田1, 741番地1先ほか16か所

工事期間 契約日の翌日から令和 年 月 日まで

監督職員

検査職員

広島県警察本部

工事番号： 02-025

工事名称： 千田蓮池(南)交差点ほか16か所集中制御機更新その他工事

工事階層	規制番号	住所	路線名	施工区分
1. 千田蓮池(南)交差点	7-166	福山市千田町千田1,741番地1先	国道182号	-
1-1. 集中制御機更新工事(特定)				夜間
1-2. 車両用灯器LED化改良工事(単県)				夜間
1-3. 信号柱更新工事(特定)				夜間
1-4. 改修工事(単県)				夜間
2. 千田幹線東交差点	7-170	福山市千田町3丁目65番南東角先	国道182号	-
2-1. 集中制御機更新工事(特定)				夜間
3. 福山市民病院入口交差点	7-152	福山市蔵王町6丁目1番南角先	国道182号	-
3-1. 集中制御機更新工事(特定)				夜間
3-2. 信号柱更新工事(単県)				夜間
4. 引野町4丁目交差点	7-68	福山市引野町4丁目4番28号先	国道2号	-
4-1. 集中制御機更新工事(特定)				夜間
4-2. 情報収集装置更新工事(特定)				夜間
5. 中之丁交差点	7-118	福山市引野町4丁目3番南角先	国道2号	-
5-1. 集中制御機更新工事(特定)				夜間
5-2. 情報収集装置更新工事(特定)				夜間
5-3. 歩行者用灯器LED化改良工事(単県)				夜間
6. 引野交番前交差点	7-29	福山市引野町4丁目1番南角先	国道2号	-
6-1. 集中制御機更新工事(特定)				夜間
6-2. 情報収集装置更新工事(特定)				夜間
7. 東福山駅口交差点	7-352	福山市引野町5丁目19番19号先	国道2号	-
7-1. 集中制御機更新工事(特定)				夜間
7-2. 情報収集装置更新工事(特定)				夜間
8. 梶島山交差点	7-69	福山市引野町5丁目19番南西角先	国道2号	-
8-1. 集中制御機更新工事(特定)				夜間
8-2. 情報収集装置更新工事(特定)				夜間
9. 明神町交差点	7-25	福山市東手城町1丁目1番6号先	国道2号	-
9-1. 集中制御機更新工事(特定)				夜間
9-2. 情報収集装置更新工事(特定)				夜間
9-3. 撤去工事(単県)				夜間
10. 千間土手東交差点	7-81	福山市明神町2丁目15番南西角先	国道2号	-
10-1. 集中制御機更新工事(特定)				夜間
11. 千間土手中交差点	7-80	福山市明神町1丁目9番南西角先	国道2号	-
11-1. 集中制御機更新工事(特定)				夜間
11-2. 情報収集装置更新工事(特定)				夜間
12. 千間土手西交差点	7-55	福山市手城町1丁目1番北西角先	国道2号	-
12-1. 集中制御機更新工事(特定)				夜間
12-2. 情報収集装置更新工事(特定)				夜間
13. 王子町2丁目交差点	7-79	福山市王子町2丁目14番38号先	国道2号	-
13-1. 集中制御機更新工事(特定)				夜間
13-2. 情報収集装置更新工事(特定)				夜間
14. 福山新橋西詰交差点	7-42	福山市入船町3丁目3番北西角先	国道2号	-
14-1. 集中制御機更新工事(特定)				夜間
14-2. 情報収集装置更新工事(特定)				夜間
15. 新川崎橋交差点	7-345	福山市津之郷町津之郷258の4番地先	国道2号	-
15-1. 集中制御機更新工事(特定)				夜間
15-2. 車両用灯器LED化改良工事(単県)				夜間
15-3. 歩行者用灯器LED化改良工事(単県)				夜間
15-4. 信号柱更新工事(単県)				夜間
15-5. 改修工事(単県)				夜間
16. 赤坂バイパス東口交差点	7-572	福山市瀬戸町山北1番地1先	国道2号	-
16-1. 集中制御機更新工事(特定)				夜間
16-2. 車両用灯器LED化改良工事(単県)				夜間
16-3. 歩行者用灯器LED化改良工事(単県)				夜間
16-4. 改修工事(単県)				夜間
16-5. 撤去工事(単県)				夜間
17. 福山市体育館北東角先交差点	7-201	福山市沖野上町6丁目19番20号先	市道	-
17-1. 改修工事(単県)				昼間
18. 定数設定	-	-	-	-
18-1. 定数設定工事(特定)				-

定数設定工事対象一覧

No	規制番号等	設定対象交差点	対象設備	数量	単位	設定区分	備考
1	70166	千田蓮池（南）	集中制御機	1	基	収容変更	
2	70170	千田幹線東	集中制御機	1	基	収容変更	
3	70152	福山市民病院入口	集中制御機	1	基	収容変更	
4	70068	引野町 4 丁目	集中制御機	1	基	収容変更	
5	70118	中之丁	集中制御機	1	基	収容変更	
6	70029	引野交番前	集中制御機	1	基	収容変更	
7	70352	東福山駅口	集中制御機	1	基	収容変更	
8	70069	梶島山	集中制御機	1	基	収容変更	
9	70025	明神町	集中制御機	1	基	収容変更	
10	70081	千間土手東	集中制御機	1	基	収容変更	
11	70080	千間土手中	集中制御機	1	基	収容変更	
12	70055	千間土手西	集中制御機	1	基	収容変更	
13	70079	王子町 2 丁目	集中制御機	1	基	収容変更	
14	70042	福山新橋西詰	集中制御機	1	基	収容変更	
15	70345	新川崎橋	集中制御機	1	基	収容変更	
16	70572	赤坂バイパス東口	集中制御機	1	基	収容変更	
17	70166	千田蓮池（南）	車両感知器	3	ヘッド	収容変更	
18	70152	福山市民病院入口	車両感知器	2	ヘッド	収容変更	
19	70068	引野町 4 丁目	車両感知器	4	ヘッド	収容変更	
20	70118	中之丁	車両感知器	2	ヘッド	収容変更	
21	70029	引野交番前	車両感知器	1	ヘッド	収容変更	
22	70352	東福山駅口	車両感知器	1	ヘッド	収容変更	
23	70069	梶島山	車両感知器	1	ヘッド	収容変更	
24	70025	明神町	車両感知器	8	ヘッド	収容変更	
25	70081	千間土手東	車両感知器	4	ヘッド	収容変更	
26	70080	千間土手中	車両感知器	7	ヘッド	収容変更	
27	70055	千間土手西	車両感知器	3	ヘッド	収容変更	
28	70079	王子町 2 丁目	車両感知器	2	ヘッド	収容変更	
29	70042	福山新橋西詰	車両感知器	9	ヘッド	収容変更	

品 名	形 状	数 量	単位	単 価	金 額
1. 千田蓮池(南)交差点					
(1). 集中制御機更新工事(特定)					
機 器 費					
信号制御機(集中制御) LED専用	最大12出力16階梯UD-RTR	1.0	基		
D型配電盤 (窓なし)	UC形用片面扉停電対策用	1.0	面		
小 計					
材 料 費					
制御機用架台	U C型信号制御機用	1.0	ヶ		
端子函 (屋外用差込式)	30T (バンド込み)	1.0	〃		
600Vビニル絶縁電線 (撚り線)	IV 2.0 SQ	9.0	m		
制御用ビニル絶縁ビニルシースケーブル	CVV 2.0-30C	8.0	〃		
600Vビニル絶縁電線 (平型)	VVF 2.6-2C	2.0	〃		
600V架橋PE絶縁ビニルシースケーブル	CV 5.5-2C	9.0	〃		
PEアースクランプ		1.0	ヶ		
接地棒	丸形 E-B3 φ10×1000(土工なし)	1.0	本		
消耗雑材品		1.0	式		
小 計					
試験調整費					
電気通信技術員	夜間 試験調整費	2.0	人		
小 計					
労 務 費					
電 工 費		1.0	式		
普通作業員費		1.0	〃		
安全管理費	交通整理員B(夜間)	2.0	人		
撤去処分労務費	制御機, 配電盤	1.0	式		
小 計					
共通仮設費		1.0	式		
現場管理費		1.0	式		
一般管理費		1.0	式		

品 名	形 状	数 量	単位	単 価	金 額
(2). 車両用灯器LED化改良工事(単県)					
機 器 費					
車両用灯器(LED薄型多素子タイプ)	縦三位250mm, アーム付	1.0	灯		
車両用灯器(LED薄型多素子タイプ)	横三位250mm(片面金具, アーム付)	4.0	〃		
小 計					
材 料 費					
制御用ビニル絶縁ビニルシースケーブル	CVV 2.0-4C	35.0	m		
消耗雑材品		1.0	式		
小 計					
労 務 費					
電 工 費		1.0	式		
安全管理費	交通整理員B(夜間)	1.5	人		
撤去処分労務費	車灯	1.0	式		
小 計					
共通仮設費		1.0	式		
現場管理費		1.0	式		
一般管理費		1.0	式		
計					

品 名	形 状	数 量	単位	単 価	金 額
(3). 信号柱更新工事(特定)					
機 器 費					
車両用感知器(超音波式)	感知用2車線用7.0m	1.0	基		既存品
小 計					
材 料 費					
信号柱(鋼管柱)	STK φ190.7*5.3*9000L 直管	4.0	本		
耐食塗装費	直管 φ165.2～φ216.3高さ400mm	4.0	〃		
感知器用架台	固定式 C分離サイズ	1.0	ヶ		
鋼管柱加工費	制御機架台取付加工	1.0	式		
〃	感知器架台取付加工	1.0	〃		
600Vビニル絶縁電線(撚り線)	IV 2.0 SQ	4.0	m		
制御用ビニル絶縁ビニルシースケーブル	CVV 2.0-6C	5.0	〃		
自在バンド(ケーブル引留)	4BD-HD-17(170～265)	12.0	本		
ケーブル支持金物	SFT-209付	8.0	〃		
ワイヤシナプル	丸型(18mm)	11.0	ヶ		
巻付グリップ	シナプル用(18mm)	11.0	〃		
吊架金具	タルミ付	1.0	〃		
車両感知器用取付バンド	STK φ190.7用 TSABD-SP19	1.0	組		
電柱札	鋼管柱用 アルミ製 90*130	4.0	枚		
鋼管柱用反射シート	HPステッカー(マーク入) 鋼管柱用	4.0	〃		
接地棒	丸形 E-B3 φ10×1000(土工なし)	1.0	本		
消耗雑材品		1.0	式		
小 計					
その他工事費					
舗装(歩道)(夜間)	舗装厚5cmアスファルト	0.3	m2		
モルタル補修	仕上げ厚5cm	0.1	〃		
舗装盤解体(夜間)<福山>	アスファルト 5cm厚	0.3	〃		
再資源化処分費<福山>	アスファルト塊 5cm厚 0.11t/m2	0.3	〃		
再資源化運搬費<夜間>	アスファルト塊 5cm厚	0.3	〃		
小 計					
試験調整費					
電気通信技術員	夜間 試験調整費	1.4	人		

品 名	形 状	数 量	単位	単 価	金 額
(4). 改修工事(単県)					
材 料 費					
端子函（屋外用差込式）	6T（ﾊﾞﾝﾄﾞ込み）	1.0	ヶ		
〃	8T（ﾊﾞﾝﾄﾞ込み）	1.0	〃		
〃	12T（ﾊﾞﾝﾄﾞ込み）	1.0	〃		
〃	16T（ﾊﾞﾝﾄﾞ込み）	1.0	〃		
制御用ビニル絶縁ビニルシースケーブル	CVV-SSD 2.0-6C	15.0	m		
〃	CVV-SSD 2.0-8C	31.0	〃		
〃	CVV-SSD 2.0-12C	26.0	〃		
〃	CVV-SSD 2.0-15C	26.0	〃		
自在ﾊﾞﾝﾄﾞ（ケーブル引留）	4BD-HD-23(230～325)	1.0	本		
ワイヤーシンプル	丸型（18mm）	1.0	ヶ		
巻付ｸﾞﾘｯﾌﾟ	シンプル用（18mm）	1.0	〃		
交差点銘板	灯具取付 220*1100 封入	2.0	枚		
消耗雑材品		1.0	式		
小 計					
労 務 費					
電 工 費		1.0	式		
普通作業員費		1.0	〃		
安全管理費	交通整理員B（昼間）	3.0	人		
撤去処分労務費	銘板	1.0	式		
小 計					
共通仮設費		1.0	式		
現場管理費		1.0	式		
一般管理費		1.0	式		
計					
合 計					

品 名	形 状	数 量	単位	単 価	金 額
2. 千田幹線東交差点					
(1). 集中制御機更新工事(特定)					
機 器 費					
信号制御機(集中制御) LED専用	最大18出力16階梯UD-RTR	1.0	基		
D型配電盤 (窓なし)	UC形用片面扉停電対策用	1.0	面		
交通信号制御機ワション(1012号)	連動親	1.0	ユニット		
〃	灯器開閉素子	5.0	素子		
〃	灯器開閉ユニット	1.0	ユニット		
小 計					
材 料 費					
制御機用架台	UC型信号制御機用	1.0	ヶ		
端子函 (屋外用差込式)	30T (ハント込み)	1.0	〃		
制御用ビニル絶縁ビニルシースケーブル	CVV 2.0-30C	8.0	m		
600Vビニル絶縁電線 (平型)	VVF 2.6-2C	2.0	〃		
600V架橋PE絶縁ビニルシースケーブル	CV 5.5-2C	9.0	〃		
消耗雑材品		1.0	式		
小 計					
試験調整費					
電気通信技術員	夜間 試験調整費	2.0	人		
小 計					
労 務 費					
電 工 費		1.0	式		
普通作業員費		1.0	〃		
安全管理費	交通整理員B(夜間)	2.0	人		
撤去処分労務費	制御機, 配電盤	1.0	式		
小 計					
共通仮設費		1.0	式		
現場管理費		1.0	式		
一般管理費		1.0	式		

品 名	形 状	数 量	単位	単 価	金 額
3. 福山市民病院入口交差点					
(1). 集中制御機更新工事(特定)					
機 器 費					
信号制御機(集中制御) LED専用	最大18出力16階梯UD-RTR	1.0	基		
S50型配電盤(窓なし)	停電対策用,UC形サイズ	1.0	面		
交通信号制御機ワッショソ(1012号)	灯器開閉素子	6.0	素子		
〃	灯器開閉ユニット	1.0	ユニット		
小 計					
材 料 費					
制御機用架台	UC型信号制御機用	1.0	ヶ		
端子函(屋外用差込式)	30T(ハント込み)	1.0	〃		
600Vビニル絶縁電線(撚り線)	IV 2.0 SQ	9.0	m		
制御用ビニル絶縁ビニルシースケーブル	CVV 2.0-30C	8.0	〃		
600Vビニル絶縁電線(平型)	VVF 2.6-2C	2.0	〃		
600V架橋PE絶縁ビニルシースケーブル	CV 5.5-2C	9.0	〃		
PEアースクランプ		1.0	ヶ		
接地棒	丸形 E-B3 φ10×1000(土工なし)	1.0	本		
消耗雑材品		1.0	式		
小 計					
試験調整費					
電気通信技術員	夜間 試験調整費	2.0	人		
小 計					
労 務 費					
電 工 費		1.0	式		
普通作業員費		1.0	〃		
安全管理費	交通整理員B(夜間)	2.0	人		
撤去処分労務費	制御機,配電盤	1.0	式		
小 計					
共通仮設費		1.0	式		
現場管理費		1.0	式		

品 名	形 状	数 量	単位	単 価	金 額
(2). 信号柱更新工事(単県)					
機 器 費					
車両用灯器	横三位片面金具	2.0	灯		既存品
〃	横三位両面可金具	2.0	〃		既存品
歩行者用信号灯器	側柱式	3.0	〃		既存品
車両用感知器(超音波式)	感知用1車線用6.5m	1.0	基		既存品
小 計					
材 料 費					
信号柱(鋼管柱)	STK φ 165.2*5.0*9000L 直管	2.0	本		
〃	STK φ 190.7*5.3*9000L 直管	2.0	〃		
耐食塗装費	直管 φ 165.2～φ 216.3高さ400mm	4.0	〃		
感知器用架台	固定式 C分離サイズ	1.0	ヶ		
鋼管柱加工費	制御機架台取付加工	1.0	式		
〃	感知器架台取付加工	1.0	〃		
端子函(屋外用差込式)	20T(バンド込み)	3.0	ヶ		
600Vビニル絶縁電線(撚り線)	IV 2.0 SQ	4.0	m		
制御用ビニル絶縁ビニルシースケーブル	CVV 2.0-3C	14.0	〃		
〃	CVV 2.0-4C	7.0	〃		
〃	CVV 2.0-6C	25.0	〃		
PEライニング鋼管	PE 54	28.0	〃		
エントランスキャップ(厚鋼)	54	4.0	ヶ		
FEP用異種管接続材料	65	4.0	〃		
パイプ留金物	KBP-60 (47～51)	20.0	〃		
自在バンド(器具取付)	IBT-208	20.0	本		
自在バンド(ケーブル引留)	4BD-HD-17(170～265)	2.0	〃		
ケーブル支持金物	SFT-209付	2.0	〃		
ワイヤーシンプル	丸型(18mm)	2.0	ヶ		
巻付クリップ	シンプル用(18mm)	2.0	〃		
車両用灯器用アーム取付バンド	STK φ 165.2用 TUBP/L-2	2.0	組		
〃	STK φ 190.7用 TUBP/L-3	2.0	〃		
歩行者用灯器用アーム取付バンド	TSBD-1S 140～170	1.0	〃		
〃	TSBD-2S 170～220	1.0	〃		
車両感知器用取付バンド	STK φ 190.7用 TSABD-SP19	1.0	〃		
電柱札	鋼管柱用 アルミ製 90*130	4.0	枚		

品 名	形 状	数 量	単位	単 価	金 額
鋼管柱用反射シート	HPステッカー（マーク入）鋼管柱用	4.0	枚		
接地棒	丸形 E-B3 φ10×1000(土工なし)	1.0	本		
消耗雑材品		1.0	式		
小 計					
その他工事費					
舗装（歩道）（夜間）	舗装厚5cmアスファルト	0.4	m2		
舗装盤解体（夜間）＜福山＞	アスファルト 5cm厚	0.4	〃		
再資源化処分費＜福山＞	アスファルト塊 5cm厚 0.11t/m2	0.4	〃		
再資源化運搬費＜夜間＞	アスファルト塊 5cm厚	0.4	〃		
小 計					
試験調整費					
電気通信技術員	夜間 試験調整費	0.7	人		
小 計					
労 務 費					
電 工 費		1.0	式		
信号柱建柱	鋼管柱（建柱車利用）	4.0	本		
安全管理費	交通整理員B（夜間）	6.5	人		
撤去処分労務費	柱	1.0	式		
小 計					
共通仮設費		1.0	式		
現場管理費		1.0	式		
一般管理費		1.0	式		
計					
合 計					

品 名	形 状	数 量	単位	単 価	金 額
4. 引野町4丁目交差点					
(1). 集中制御機更新工事(特定)					
機 器 費					
信号制御機(集中制御) LED専用	最大12出力16階梯S9-TCU	1.0	基		
D型配電盤 (窓なし)	UC形用片面扉停電対策用	1.0	面		
交通信号制御機ワッショソ(1012号)	灯器開閉素子	2.0	素子		
小 計					
材 料 費					
制御機用架台	U C型信号制御機用	1.0	ヶ		
端子函 (屋外用差込式)	30T (バンド込み)	1.0	〃		
制御用ビニル絶縁ビニルシースケーブル	CVV 2.0-30C	8.0	m		
600Vビニル絶縁電線 (平型)	VVF 2.6-2C	2.0	〃		
600V架橋PE絶縁ビニルシースケーブル	CV 5.5-2C	9.0	〃		
消耗雑材品		1.0	式		
小 計					
試験調整費					
電気通信技術員	夜間 試験調整費	2.0	人		
小 計					
労 務 費					
電 工 費		1.0	式		
普通作業員費		1.0	〃		
安全管理費	交通整理員 A (夜間)	1.0	人		
〃	交通整理員 B (夜間)	1.0	〃		
撤去処分労務費	制御機, 配電盤	1.0	式		
小 計					
共通仮設費		1.0	式		
現場管理費		1.0	式		
一般管理費		1.0	式		

品 名	形 状	数 量	単位	単 価	金 額
(2). 情報収集装置更新工事(特定)					
機 器 費					
車両用感知器(超音波式)	感知用1車線用アーム・バンド付9.5m	1.0	基		
小 計					
材 料 費					
端子函(屋外用差込式)	4T(バンド込み)	1.0	ヶ		
600Vビニル絶縁電線(撚り線)	IV 2.0 SQ	4.0	m		
制御用ビニル絶縁ビニルシースケーブル	CVV 2.0-4C	5.0	〃		
制御機接続チューブ	MC-13 L450 31コネクター付	1.0	組		
薄鋼電線管	19	3.0	m		
〃	31	4.0	〃		
エントランスキャップ(薄鋼)	31	1.0	ヶ		
パイプ留金物	KBP-25 (19~26.5)	2.0	〃		
〃	KBP-40 (33~42)	3.0	〃		
自在バンド(器具取付)	IBT-208	5.0	本		
接地棒	丸形 E-B3 φ10×1000(土工あり)	1.0	〃		
消耗雑材品		1.0	式		
小 計					
試験調整費					
電気通信技術員	夜間 試験調整費	0.7	人		
小 計					
労 務 費					
電 工 費		1.0	式		
普通作業員費		1.0	〃		
安全管理費	交通整理員B(夜間)	1.0	人		
撤去処分労務費	感知器	1.0	式		
小 計					
共通仮設費		1.0	式		
現場管理費		1.0	式		

品 名	形 状	数 量	単位	単 価	金 額
5. 中之丁交差点					
(1). 集中制御機更新工事(特定)					
機 器 費					
信号制御機(集中制御) LED専用	最大12出力16階梯S9-TCU	1.0	基		
D型配電盤 (窓なし)	UC形用片面扉停電対策用	1.0	面		
小 計					
材 料 費					
端子函 (屋外用差込式)	30T (バント込み)	1.0	ケ		
制御用ビニル絶縁ビニルシースケーブル	CVV 2.0-30C	8.0	m		
600Vビニル絶縁電線 (平型)	VVF 2.6-2C	2.0	〃		
600V架橋PE絶縁ビニルシースケーブル	CV 5.5-2C	9.0	〃		
接地線カバー	1号ワイヤプロテクターN形 バント付	1.0	〃		
制御機接続チューブ	MC-16 L750 54コネクター、異形アダプター	1.0	組		
薄鋼電線管	51	6.0	m		
エントランスキャップ (薄鋼)	51	1.0	ケ		
パイプ留金物	KBP-60 (47~51)	4.0	〃		
自在バント (器具取付)	IBT-208	4.0	本		
PEアースクランプ		1.0	ケ		
接地棒	丸形 E-B3 φ10×1000(土工あり)	1.0	本		
消耗雑材品		1.0	式		
小 計					
試験調整費					
電気通信技術員	夜間 試験調整費	2.0	人		
小 計					
労 務 費					
電 工 費		1.0	式		
普通作業員費		1.0	〃		
安全管理費	交通整理員A(夜間)	1.0	人		
〃	交通整理員B(夜間)	1.0	〃		
撤去処分労務費	制御機, 配電盤	1.0	式		
小 計					

品 名	形 状	数 量	単位	単 価	金 額
(2). 情報収集装置更新工事(特定)					
機 器 費					
車両用感知器(超音波式)	感知用1車線用アーム・バンド付8.5m	1.0	基		
〃	感知用1車線用アーム・バンド付10.0m	1.0	〃		
小 計					
材 料 費					
端子函（屋外用差込式）	4T（バンド込み）	2.0	ヶ		
600Vビニル絶縁電線（撚り線）	IV 2.0 SQ	8.0	m		
制御用ビニル絶縁ビニルシースケーブル	CVV 2.0-4C	10.0	〃		
制御機接続チューブ	MC-13 L450 31コネクター付	2.0	組		
薄鋼電線管	19	6.0	m		
〃	31	8.0	〃		
エントランスキャップ（薄鋼）	31	2.0	ヶ		
パイプ留金物	KBP-25（19～26.5）	4.0	〃		
〃	KBP-40（33～42）	6.0	〃		
自在バンド（器具取付）	IBT-208	10.0	本		
接地棒	丸形 E-B3 φ10×1000(土工あり)	2.0	〃		
消耗雑材品		1.0	式		
小 計					
試験調整費					
電気通信技術員	夜間 試験調整費	1.4	人		
小 計					
労 務 費					
電 工 費		1.0	式		
普通作業員費		1.0	〃		
安全管理費	交通整理員B(夜間)	2.0	人		
撤去処分労務費	感知器	1.0	式		
小 計					
共通仮設費		1.0	式		
現場管理費		1.0	式		

品 名	形 状	数 量	単位	単 価	金 額
(3). 歩行者用灯器LED化改良工事(単県)					
機 器 費					
歩行者用信号灯器(LED・低コスト)	側柱式 L=1.0迄	3.0	灯		
〃	自立式(灯体のみ)	1.0	〃		
小 計					
材 料 費					
制御用ビニル絶縁ビニルシースケーブル	CVV 2.0-3C	14.0	m		
消耗雑材品		1.0	式		
小 計					
労 務 費					
電 工 費		1.0	式		
安全管理費	交通整理員B(夜間)	1.5	人		
撤去処分労務費	歩灯	1.0	式		
小 計					
共通仮設費		1.0	式		
現場管理費		1.0	式		
一般管理費		1.0	式		
計					
合 計					

品 名	形 状	数 量	単位	単 価	金 額
6. 引野交番前交差点					
(1). 集中制御機更新工事(特定)					
機 器 費					
信号制御機(集中制御) LED専用	最大12出力16階梯UD-RTR	1.0	基		
D型配電盤 (窓なし)	UC形用片面扉停電対策用	1.0	面		
交通信号制御機ワッショソ(1012号)	灯器開閉素子	1.0	素子		
小 計					
材 料 費					
端子函 (屋外用差込式)	30T (バンド込み)	1.0	ケ		
制御用ビニル絶縁ビニルシースケーブル	CVV 2.0-30C	8.0	m		
600Vビニル絶縁電線 (平型)	VVF 2.6-2C	2.0	〃		
600V架橋PE絶縁ビニルシースケーブル	CV 5.5-2C	9.0	〃		
接地線カバー	1号ワイヤープロテクターN形 バンド付	1.0	〃		
制御機接続チューブ	MC-16 L750 54コネクター、異形アダプター	1.0	組		
薄鋼電線管	51	6.0	m		
エントランスキャップ (薄鋼)	51	1.0	ケ		
パイプ留金物	KBP-60 (47~51)	4.0	〃		
自在バンド (器具取付)	IBT-208	4.0	本		
PEアースクランプ		1.0	ケ		
接地棒	丸形 E-B3 φ10×1000(土工あり)	1.0	本		
消耗雑材品		1.0	式		
小 計					
試験調整費					
電気通信技術員	夜間 試験調整費	2.0	人		
小 計					
労 務 費					
電 工 費		1.0	式		
普通作業員費		1.0	〃		
安全管理費	交通整理員A(夜間)	1.0	人		
〃	交通整理員B(夜間)	1.0	〃		
撤去処分労務費	制御機, 配電盤	1.0	式		
小 計					

品 名	形 状	数 量	単位	単 価	金 額
(2). 情報収集装置更新工事(特定)					
機 器 費					
車両用感知器(超音波式)	感知用1車線用アーム・バンド付7.5m	1.0	基		
小 計					
材 料 費					
端子函(屋外用差込式)	4T(バンド込み)	1.0	ヶ		
600Vビニル絶縁電線(撚り線)	IV 2.0 SQ	4.0	m		
制御用ビニル絶縁ビニルシースケーブル	CVV 2.0-4C	5.0	〃		
制御機接続チューブ	MC-13 L450 31コネクター付	1.0	組		
薄鋼電線管	19	3.0	m		
〃	31	4.0	〃		
エントランスキャップ(薄鋼)	31	1.0	ヶ		
パイプ留金物	KBP-25 (19~26.5)	2.0	〃		
〃	KBP-40 (33~42)	3.0	〃		
自在バンド(器具取付)	IBT-208	5.0	本		
接地棒	丸形 E-B3 φ10×1000(土工あり)	1.0	〃		
消耗雑材品		1.0	式		
小 計					
試験調整費					
電気通信技術員	夜間 試験調整費	0.7	人		
小 計					
労 務 費					
電 工 費		1.0	式		
普通作業員費		1.0	〃		
安全管理費	交通整理員B(夜間)	1.0	人		
撤去処分労務費	感知器	1.0	式		
小 計					
共通仮設費		1.0	式		
現場管理費		1.0	式		

品 名	形 状	数 量	単位	単 価	金 額
7. 東福山駅口交差点					
(1). 集中制御機更新工事(特定)					
機 器 費					
信号制御機(集中制御) LED専用	最大12出力16階梯S9-TCU	1.0	基		
D型配電盤 (窓なし)	UC形用片面扉停電対策用	1.0	面		
塗装費	信号制御機 (U C形サイズ)	1.0	基		
〃	配電盤	1.0	面		
小 計					
材 料 費					
端子函 (屋外用差込式)	30T (バンド込み)	1.0	ケ		
600Vビニル絶縁電線 (撚り線)	IV 2.0 SQ	9.0	m		
制御用ビニル絶縁ビニルシースケーブル	CVV 2.0-30C	8.0	〃		
600Vビニル絶縁電線 (平型)	VVF 2.6-2C	2.0	〃		
600V架橋PE絶縁ビニルシースケーブル	CV 5.5-2C	9.0	〃		
接地線カバー	1号ワイヤープロテクターN形 バンド付	1.0	〃		
制御機接続チューブ	MC-16 L750 54コネクター、異形アダプター	1.0	組		
薄鋼電線管	51	6.0	m		
エントランスキャップ (薄鋼)	51	1.0	ケ		
パイプ留金物	KBP-60 (47～51)	4.0	〃		
自在バンド (器具取付)	IBT-208	4.0	本		
PEアースクランプ		1.0	ケ		
接地棒	丸形 E-B3 φ10×1000(土工あり)	1.0	本		
消耗雑材品		1.0	式		
小 計					
試験調整費					
電気通信技術員	夜間 試験調整費	2.0	人		
小 計					
労 務 費					
電 工 費		1.0	式		
普通作業員費		1.0	〃		
安全管理費	交通整理員A(夜間)	1.0	人		
〃	交通整理員B(夜間)	1.0	〃		

品 名	形 状	数 量	単位	単 価	金 額
(2). 情報収集装置更新工事(特定)					
機 器 費					
車両用感知器(超音波式)	感知用1車線用アーム・ハット付9.0m	1.0	基		
塗装費	車両感知器アール=8.5～10.0	1.0	本		
〃	車両感知器制御機	1.0	基		
〃	車両感知器ハット	1.0	ハット		
小 計					
材 料 費					
600Vビニル絶縁電線（撚り線）	IV 2.0 SQ	4.0	m		
制御用ビニル絶縁ビニルシースケーブル	CVV 2.0-4C	5.0	〃		
制御機接続チューブ	MC-13 L450 31コネクター付	1.0	組		
薄鋼電線管	19	3.0	m		
〃	31	4.0	〃		
エントランスキャップ（薄鋼）	31	1.0	ヶ		
パイプ留金物	KBP-25（19～26.5）	2.0	〃		
〃	KBP-40（33～42）	3.0	〃		
自在バント（器具取付）	IBT-208	5.0	本		
接地棒	丸形 E-B3 φ10×1000(土工あり)	1.0	〃		
消耗雑材品		1.0	式		
小 計					
試験調整費					
電気通信技術員	夜間 試験調整費	0.7	人		
小 計					
労 務 費					
電 工 費		1.0	式		
普通作業員費		1.0	〃		
安全管理費	交通整理員B(夜間)	1.0	人		
撤去処分労務費	感知器	1.0	式		
小 計					
共通仮設費		1.0	式		

品 名	形 状	数 量	単位	単 価	金 額
8. 梶島山交差点					
(1). 集中制御機更新工事(特定)					
機 器 費					
信号制御機(集中制御) LED専用	最大12出力16階梯S9-TCU	1.0	基		
D型配電盤 (窓なし)	UC形用片面扉停電対策用	1.0	面		
小 計					
材 料 費					
制御機用架台	U C型信号制御機用	1.0	ヶ		
端子函 (屋外用差込式)	30T (バンド込み)	1.0	〃		
制御用ビニル絶縁ビニルシースケーブル	CVV 2.0-30C	8.0	m		
600Vビニル絶縁電線 (平型)	VVF 2.6-2C	2.0	〃		
600V架橋PE絶縁ビニルシースケーブル	CV 5.5-2C	9.0	〃		
消耗雑材品		1.0	式		
小 計					
試験調整費					
電気通信技術員	夜間 試験調整費	2.0	人		
小 計					
労 務 費					
電 工 費		1.0	式		
普通作業員費		1.0	〃		
安全管理費	交通整理員 A (夜間)	1.0	人		
〃	交通整理員 B (夜間)	1.0	〃		
撤去処分労務費	制御機, 配電盤	1.0	式		
小 計					
共通仮設費		1.0	式		
現場管理費		1.0	式		
一般管理費		1.0	式		
計					

品 名	形 状	数 量	単位	単 価	金 額
(2). 情報収集装置更新工事(特定)					
機 器 費					
車両用感知器(超音波式)	感知用1車線用アーム・バント付9.5m	1.0	基		
小 計					
材 料 費					
600Vビニル絶縁電線（撚り線）	IV 2.0 SQ	4.0	m		
制御用ビニル絶縁ビニルシースケーブル	CVV 2.0-4C	5.0	〃		
制御機接続チューブ	MC-13 L450 31コネクター付	1.0	組		
薄鋼電線管	19	3.0	m		
〃	31	4.0	〃		
エントランスキャップ（薄鋼）	31	1.0	ヶ		
パイプ留金物	KBP-25 （19～26.5）	2.0	〃		
〃	KBP-40 （33～42）	3.0	〃		
自在バント（器具取付）	IBT-208	5.0	本		
接地棒	丸形 E-B3 φ10×1000(土工あり)	1.0	〃		
消耗雑材品		1.0	式		
小 計					
試験調整費					
電気通信技術員	夜間 試験調整費	0.7	人		
小 計					
労 務 費					
電 工 費		1.0	式		
普通作業員費		1.0	〃		
安全管理費	交通整理員B(夜間)	1.0	人		
撤去処分労務費	感知器	1.0	式		
小 計					
共通仮設費		1.0	式		
現場管理費		1.0	式		
一般管理費		1.0	式		

品 名	形 状	数 量	単位	単 価	金 額
9. 明神町交差点					
(1). 集中制御機更新工事(特定)					
機 器 費					
信号制御機(集中制御) LED専用	最大12出力16階梯UD-RTR	1.0	基		
S80筐体加工費		1.0	〃		
交通信号制御機ワッショソ(1012号)	灯器開閉素子	2.0	素子		
塗装費	信号制御機 (U形サイズ)	1.0	基		
小 計					
試験調整費					
電気通信技術員	夜間 試験調整費	2.0	人		
小 計					
労 務 費					
電 工 費		1.0	式		
普通作業員費		1.0	〃		
安全管理費	交通整理員 A (夜間)	1.0	人		
〃	交通整理員 B (夜間)	1.0	〃		
撤去処分労務費	制御機	1.0	式		
小 計					
共通仮設費		1.0	式		
現場管理費		1.0	式		
一般管理費		1.0	式		
計					

品 名	形 状	数 量	単位	単 価	金 額
(2). 情報収集装置更新工事(特定)					
機 器 費					
車両用感知器(超音波式)制御部	感知用 2車線用	1.0	基		
車両用感知器(超音波式)センサ部	感知用	2.0	ヘッド		
小 計					
材 料 費					
感知器用架台	固定式 C分離サイズ	1.0	ヶ		
600Vビニル絶縁電線 (撚り線)	IV 2.0 SQ	7.0	m		
制御用ビニル絶縁ビニルシースケーブル	CVV 2.0-6C	5.0	〃		
PEアースクランプ		1.0	ヶ		
消耗雑材品		1.0	式		
小 計					
試験調整費					
電気通信技術員	夜間 試験調整費	1.4	人		
小 計					
労 務 費					
電 工 費		1.0	式		
安全管理費	交通整理員 B (夜間)	1.0	人		
撤去処分労務費	感知器	1.0	式		
小 計					
共通仮設費		1.0	式		
現場管理費		1.0	式		
一般管理費		1.0	式		
計					

品 名	形 状	数 量	単位	単 価	金 額
10. 千間土手東交差点					
(1). 集中制御機更新工事(特定)					
機 器 費					
信号制御機(集中制御) LED専用	最大12出力16階梯S9-TCU	1.0	基		
交通信号制御機マフション(1012号)	灯器開閉素子	1.0	素子		
塗装費	信号制御機 (U C形サイズ)	1.0	基		
小 計					
試験調整費					
電気通信技術員	夜間 試験調整費	2.0	人		
小 計					
労 務 費					
電 工 費		1.0	式		
普通作業員費		1.0	〃		
安全管理費	交通整理員 A (夜間)	1.0	人		
〃	交通整理員 B (夜間)	1.0	〃		
撤去処分労務費	制御機	1.0	式		
小 計					
共通仮設費		1.0	式		
現場管理費		1.0	式		
一般管理費		1.0	式		
計					
合 計					

品 名	形 状	数 量	単位	単 価	金 額
11. 千間土手中交差点					
(1). 集中制御機更新工事(特定)					
機 器 費					
信号制御機(集中制御) LED専用	最大12出力16階梯UD-RTR	1.0	基		
D型配電盤 (窓なし)	UC形用片面扉停電対策用	1.0	面		
交通信号制御機ワッショソ(1012号)	灯器開閉素子	2.0	素子		
塗装費	信号制御機 (U C 形サイズ)	1.0	基		
〃	配電盤	1.0	面		
小 計					
材 料 費					
600Vビニル絶縁電線 (平型)	VVF 2.6-2C	2.0	m		
制御機スタンド	信号制御機美装用 角形アンカー付	1.0	ヶ		
消耗雑材品		1.0	式		
小 計					
その他工事費					
モルタル補修(夜間)	仕上げ厚5cm	0.2	m2		
小 計					
試験調整費					
電気通信技術員	夜間 試験調整費	2.0	人		
小 計					
労 務 費					
電 工 費		1.0	式		
普通作業員費		1.0	〃		
安全管理費	交通整理員 A (夜間)	1.0	人		
〃	交通整理員 B (夜間)	1.5	〃		
撤去処分労務費	制御機, 配電盤	1.0	式		
小 計					
共通仮設費		1.0	式		
現場管理費		1.0	式		

品 名	形 状	数 量	単位	単 価	金 額
(2). 情報収集装置更新工事(特定)					
機 器 費					
車両用感知器(超音波式)	感知用1車線用アーム・ハント付4.0m	1.0	基		
〃	感知用1車線用アーム・ハント付4.5m	2.0	〃		
〃	感知用1車線用アーム・ハント付7.0m	1.0	〃		
車両用感知器(超音波式)制御部	感知用 1車線用	1.0	〃		
車両用感知器(超音波式)センサ部	感知用	1.0	ヘッド		
小 計					
材 料 費					
感知器用架台	固定式 C分離サイズ	2.0	ヶ		
鋼管柱加工費	感知器架台取付加工	2.0	式		
端子函 (屋外用差込式)	4T (ハント込み)	2.0	ヶ		
〃	6T (ハント込み)	2.0	〃		
600Vビニル絶縁電線 (撚り線)	IV 2.0 SQ	26.0	m		
制御用ビニル絶縁ビニルシースケーブル	CVV 2.0-4C	25.0	〃		
制御機接続チューブ	MC-13 L450 31コネクター付	3.0	組		
薄鋼電線管	19	9.0	m		
〃	31	12.0	〃		
エントランスキャップ (薄鋼)	31	3.0	ヶ		
パイプ留金物	KBP-25 (19~26.5)	6.0	〃		
〃	KBP-40 (33~42)	9.0	〃		
自在ハント (器具取付)	IBT-208	15.0	本		
PEアースクランプ		2.0	ヶ		
接地棒	丸形 E-B3 φ10×1000(土工あり)	3.0	本		
消耗雑材品		1.0	式		
小 計					
試験調整費					
電気通信技術員	夜間 試験調整費	3.5	人		
小 計					
労 務 費					
電 工 費		1.0	式		
普通作業員費		1.0	〃		

品 名	形 状	数 量	単位	単 価	金 額
12. 千間土手西交差点					
(1). 集中制御機更新工事(特定)					
機 器 費					
信号制御機(集中制御) LED専用	最大12出力16階梯S9-TCU	1.0	基		
D型配電盤 (窓なし)	UC形用片面扉停電対策用	1.0	面		
塗装費	信号制御機 (U C形サイズ)	1.0	基		
〃	配電盤	1.0	面		
小 計					
材 料 費					
600Vビニル絶縁電線 (平型)	VVF 2.6-2C	2.0	m		
制御機スタント	信号制御機美装用 角形アンカー付	1.0	ヶ		
消耗雑材品		1.0	式		
小 計					
その他工事費					
舗装 (歩道) (夜間)	舗装厚5cmアスファルト	0.2	m2		
舗装盤解体 (夜間) <福山>	アスファルト 5cm厚	0.2	〃		
再資源化処分費<福山>	アスファルト塊 5cm厚 0.11t/m2	0.2	〃		
再資源化運搬費<夜間>	アスファルト塊 5cm厚	0.2	〃		
小 計					
試験調整費					
電気通信技術員	夜間 試験調整費	2.0	人		
小 計					
労 務 費					
電 工 費		1.0	式		
普通作業員費		1.0	〃		
安全管理費	交通整理員 A (夜間)	1.0	人		
〃	交通整理員 B (夜間)	1.5	〃		
撤去処分労務費	制御機, 配電盤	1.0	式		
小 計					
共通仮設費		1.0	式		

品 名	形 状	数 量	単位	単 価	金 額
(2). 情報収集装置更新工事(特定)					
機 器 費					
車両用感知器(超音波式)制御部	感知用 1車線用	1.0	基		
車両用感知器(超音波式)センサ部	感知用	1.0	ヘッド		
車両感知器ヘッド取付金具	美装丸アーム用指定色	1.0	ケ		
塗装費	感知器架台	1.0	基		
〃	車両感知器制御機	1.0	〃		
〃	車両感知器ヘッド	1.0	ヘッド		
小 計					
材 料 費					
感知器用架台	固定式 C分離サイズ	1.0	ケ		
制御用ビニル絶縁ビニルシースケーブル	CVV 2.0-4C	4.0	m		
消耗雑材品		1.0	式		
小 計					
試験調整費					
電気通信技術員	夜間 試験調整費	0.7	人		
小 計					
労 務 費					
電 工 費		1.0	式		
安全管理費	交通整理員 B (夜間)	0.5	人		
撤去処分労務費	感知器	1.0	式		
小 計					
共通仮設費		1.0	式		
現場管理費		1.0	式		
一般管理費		1.0	式		
計					
合 計					

品 名	形 状	数 量	単位	単 価	金 額
13. 王子町2丁目交差点					
(1). 集中制御機更新工事(特定)					
機 器 費					
信号制御機(集中制御) LED専用	最大12出力16階梯UD-RTR	1.0	基		
D型配電盤 (窓なし)	UC形用片面扉停電対策用	1.0	面		
交通信号制御機ワッショソ(1012号)	灯器開閉素子	1.0	素子		
塗装費	信号制御機 (UC形サイズ)	1.0	基		
〃	配電盤	1.0	面		
小 計					
材 料 費					
600Vビニル絶縁電線 (平型)	VVF 2.6-2C	2.0	m		
制御機スタンド	信号制御機美装用 角形アンカー付	1.0	ヶ		
消耗雑材品		1.0	式		
小 計					
その他工事費					
舗装 (歩道) (夜間)	舗装厚5cmアスファルト	0.2	m2		
舗装盤解体 (夜間) <福山>	アスファルト 5cm厚	0.2	〃		
再資源化処分費<福山>	アスファルト塊 5cm厚 0.11t/m2	0.2	〃		
再資源化運搬費<夜間>	アスファルト塊 5cm厚	0.2	〃		
小 計					
試験調整費					
電気通信技術員	夜間 試験調整費	2.0	人		
小 計					
労 務 費					
電 工 費		1.0	式		
普通作業員費		1.0	〃		
安全管理費	交通整理員 A (夜間)	1.0	人		
〃	交通整理員 B (夜間)	1.5	〃		
撤去処分労務費	制御機, 配電盤	1.0	式		
小 計					

品 名	形 状	数 量	単位	単 価	金 額
(2). 情報収集装置更新工事(特定)					
機 器 費					
車両用感知器(超音波式)	感知用1車線用アーム・ヘッド付6.5m	1.0	基		
車両用感知器(超音波式)制御部	感知用 1車線用	1.0	〃		
車両用感知器(超音波式)センサ部	感知用	1.0	ヘッド		
車両感知器ヘッド取付金具	美装丸アーム用指定色	1.0	ケ		
塗装費	感知器架台	1.0	基		
〃	車両感知器制御機	1.0	〃		
〃	車両感知器ヘッド	1.0	ヘッド		
小 計					
材 料 費					
感知器用架台	固定式 C分離サイズ	2.0	ケ		
制御用ビニル絶縁ビニルシースケーブル	CVV 2.0-4C	8.0	m		
消耗雑材品		1.0	式		
小 計					
試験調整費					
電気通信技術員	夜間 試験調整費	1.4	人		
小 計					
労 務 費					
電 工 費		1.0	式		
安全管理費	交通整理員 B (夜間)	1.5	人		
撤去処分労務費	感知器	1.0	式		
小 計					
共通仮設費		1.0	式		
現場管理費		1.0	式		
一般管理費		1.0	式		
計					

品 名	形 状	数 量	単位	単 価	金 額
14. 福山新橋西詰交差点					
(1). 集中制御機更新工事(特定)					
機 器 費					
信号制御機(集中制御) LED専用	最大12出力16階梯UD-RTR	1.0	基		
D型配電盤 (窓なし)	UC形用片面扉停電対策用	1.0	面		
交通信号制御機ワッショソ(1012号)	高齢者等感応(1 現示)	1.0	ユニット		
〃	連動親	1.0	〃		
〃	灯器開閉素子	2.0	素子		
塗装費	信号制御機 (UC形サイズ)	1.0	基		
〃	配電盤	1.0	面		
小 計					
材 料 費					
600Vビニル絶縁電線 (平型)	VVF 2.6-2C	2.0	m		
制御機スタンド	信号制御機美装用 角形アンカー付	1.0	ヶ		
消耗雑材品		1.0	式		
小 計					
その他工事費					
モルタル補修(夜間)	仕上げ厚5cm	0.2	m2		
小 計					
試験調整費					
電気通信技術員	夜間 試験調整費	2.0	人		
小 計					
労 務 費					
電 工 費		1.0	式		
普通作業員費		1.0	〃		
安全管理費	交通整理員 A (夜間)	1.0	人		
〃	交通整理員 B (夜間)	1.5	〃		
撤去処分労務費	制御機, 配電盤	1.0	式		
小 計					
共通仮設費		1.0	式		

品 名	形 状	数 量	単位	単 価	金 額
(2). 情報収集装置更新工事(特定)					
機 器 費					
車両用感知器(超音波式)制御部	感知用 1車線用	1.0	基		
〃	感知用 3車線用	1.0	〃		
車両用感知器(超音波式)センサー部	感知用	4.0	ヘッド		
車両感知器ヘッド 取付金具	美装丸アーム用指定色	4.0	ヶ		
塗装費	感知器架台	2.0	基		
〃	車両感知器制御機	2.0	〃		
〃	車両感知器ヘッド	4.0	ヘッド		
小 計					
材 料 費					
感知器用架台	固定式 C分離サイズ	2.0	ヶ		
制御用ビニル絶縁ビニルシースケーブル	CVV 2.0-4C	4.0	m		
〃	CVV 2.0-6C	4.0	〃		
消耗雑材品		1.0	式		
小 計					
試験調整費					
電気通信技術員	夜間 試験調整費	2.8	人		
小 計					
労 務 費					
電 工 費		1.0	式		
安全管理費	交通整理員 B (夜間)	2.0	人		
撤去処分労務費	感知器	1.0	式		
小 計					
共通仮設費		1.0	式		
現場管理費		1.0	式		
一般管理費		1.0	式		
計					

品 名	形 状	数 量	単位	単 価	金 額
15. 新川崎橋交差点					
(1). 集中制御機更新工事(特定)					
機 器 費					
信号制御機(集中制御) LED専用	最大12出力16階梯S9-TCU	1.0	基		
D型配電盤 (窓なし)	UC形用片面扉停電対策用	1.0	面		
小 計					
材 料 費					
制御機用架台	U C型信号制御機用	1.0	ヶ		
端子函 (屋外用差込式)	30T (バンド込み)	1.0	〃		
制御用ビニル絶縁ビニルシースケーブル	CVV 2.0-30C	8.0	m		
600Vビニル絶縁電線 (平型)	VVF 2.6-2C	2.0	〃		
600V架橋PE絶縁ビニルシースケーブル	CV 5.5-2C	9.0	〃		
消耗雑材品		1.0	式		
小 計					
試験調整費					
電気通信技術員	夜間 試験調整費	2.0	人		
小 計					
労 務 費					
電 工 費		1.0	式		
普通作業員費		1.0	〃		
安全管理費	交通整理員 A (夜間)	1.0	人		
〃	交通整理員 B (夜間)	1.0	〃		
撤去処分労務費	制御機, 配電盤	1.0	式		
小 計					
共通仮設費		1.0	式		
現場管理費		1.0	式		
一般管理費		1.0	式		
計					

品 名	形 状	数 量	単位	単 価	金 額
(2). 車両用灯器LED化改良工事(単県)					
機 器 費					
車両用灯器(LED薄型多素子タイプ)	横三位250mm(灯体のみ)	4.0	灯		
〃	横三位250mm(片面金具,アーム付)	1.0	〃		
角度調整金具用取付金具	美装丸アーム用両面用	2.0	ヶ		
小 計					
材 料 費					
制御用ビニル絶縁ビニルシースケーブル	CVV 2.0-4C	35.0	m		
消耗雑材品		1.0	式		
小 計					
労 務 費					
電 工 費		1.0	式		
安全管理費	交通整理員B(夜間)	1.5	人		
撤去処分労務費	車灯	1.0	式		
小 計					
共通仮設費		1.0	式		
現場管理費		1.0	式		
一般管理費		1.0	式		
計					

品 名	形 状	数 量	単位	単 価	金 額
(3). 歩行者用灯器LED化改良工事(単県)					
機 器 費					
歩行者用信号灯器(LED・低コスト)	側柱式 L=1.0迄	2.0	灯		
〃	吊下式(灯体のみ)	2.0	〃		
吊下形歩行者灯器取付金具	美装アーム用	2.0	ヶ		
小 計					
材 料 費					
制御用ビニル絶縁ビニルシースケーブル	CVV 2.0-3C	19.0	m		
消耗雑材品		1.0	式		
小 計					
労 務 費					
電 工 費		1.0	式		
安全管理費	交通整理員B(夜間)	1.0	人		
撤去処分労務費	歩灯	1.0	式		
小 計					
共通仮設費		1.0	式		
現場管理費		1.0	式		
一般管理費		1.0	式		
計					

品 名	形 状	数 量	単位	単 価	金 額
(4). 信号柱更新工事(単県)					
材 料 費					
信号柱（鋼管柱）	STK φ 190.7*5.3*9000L 直管	1.0	本		
耐食塗装費	直管 φ 165.2～φ 216.3高さ400mm	1.0	〃		
自在バント（ケーブル引留）	4BD-HD-17（170～265）	2.0	〃		
ケーブル支持金物	SFT-209付	2.0	〃		
ワイヤーシンプル	丸型（18mm）	2.0	ヶ		
巻付クリップ	シンプル用（18mm）	2.0	〃		
電柱札	鋼管柱用 アルミ製 90*130	1.0	枚		
鋼管柱用反射シート	HPステッカー（マーク入）鋼管柱用	1.0	〃		
消耗雑材品		1.0	式		
小 計					
その他工事費					
舗装（歩道）（夜間）	舗装厚5cmアスファルト	0.1	m2		
舗装盤解体（夜間）〈福山〉	アスファルト 5cm厚	0.1	〃		
再資源化処分費〈福山〉	アスファルト塊 5cm厚 0.11t/m2	0.1	〃		
再資源化運搬費〈夜間〉	アスファルト塊 5cm厚	0.1	〃		
小 計					
労 務 費					
信号柱建柱	鋼管柱（建柱車利用）	1.0	本		
安全管理費	交通整理員 B（夜間）	1.0	人		
撤去処分労務費	柱	1.0	式		
小 計					
共通仮設費		1.0	式		
現場管理費		1.0	式		
一般管理費		1.0	式		
計					

品 名	形 状	数 量	単位	単 価	金 額
(5). 改修工事(単県)					
材 料 費					
端子函（屋外用差込式）	8T（バンド込み）	1.0	ヶ		
制御用ビニル絶縁ビニルシースケーブル	CVV-SSD 2.0-8C	65.0	m		
自在バンド（ケーブル引留）	4BD-HD-23(230～325)	2.0	本		
ワイヤシフト	丸型（18mm）	2.0	ヶ		
巻付クリップ	シフト用（18mm）	2.0	〃		
交差点銘板	灯具取付 220*1100 封入	2.0	枚		
消耗雑材品		1.0	式		
小 計					
労 務 費					
電 工 費		1.0	式		
普通作業員費		1.0	〃		
安全管理費	交通整理員B（夜間）	1.0	人		
撤去処分労務費	銘板	1.0	式		
小 計					
共通仮設費		1.0	式		
現場管理費		1.0	式		
一般管理費		1.0	式		
計					
合 計					

品 名	形 状	数 量	単位	単 価	金 額
16. 赤坂バイパス東口交差点					
(1). 集中制御機更新工事(特定)					
機 器 費					
信号制御機(集中制御) LED専用	最大18出力16階梯S9-TCU	1.0	基		
D型配電盤 (窓なし)	UC形用片面扉停電対策用	1.0	面		
交通信号制御機ワッショソ(1012号)	ギャップ感応(1 現示)	1.0	ユニット		
〃	灯器開閉素子	6.0	素子		
〃	灯器開閉ユニット	1.0	ユニット		
小 計					
材 料 費					
制御機用架台	UC型信号制御機用	1.0	ヶ		
制御用ビニル絶縁ビニルシースケーブル	CVV 2.0-30C	8.0	m		
600Vビニル絶縁電線 (平型)	VVF 2.6-2C	2.0	〃		
600V架橋PE絶縁ビニルシースケーブル	CV 5.5-2C	9.0	〃		
消耗雑材品		1.0	式		
小 計					
試験調整費					
電気通信技術員	夜間 試験調整費	2.0	人		
小 計					
労 務 費					
電 工 費		1.0	式		
普通作業員費		1.0	〃		
安全管理費	交通整理員 A (夜間)	1.0	人		
〃	交通整理員 B (夜間)	1.0	〃		
撤去処分労務費	制御機, 配電盤	1.0	式		
小 計					
共通仮設費		1.0	式		
現場管理費		1.0	式		
一般管理費		1.0	式		

品 名	形 状	数 量	単位	単 価	金 額
(2). 車両用灯器LED化改良工事(単県)					
機 器 費					
車両用灯器(LED薄型多素子タイプ)	横三位250mm(片面金具, アーム付)	3.0	灯		
〃	矢印用250mm	4.0	〃		
〃	横三位250mm片面金具, L=5.0付	1.0	〃		
小 計					
材 料 費					
制御用ビニル絶縁ビニルシースケーブル	CVV 2.0-4C	7.0	m		
〃	CVV 2.0-6C	21.0	〃		
消耗雑材品		1.0	式		
小 計					
労 務 費					
電 工 費		1.0	式		
安全管理費	交通整理員B(夜間)	1.5	人		
撤去処分労務費	車灯	1.0	式		
小 計					
共通仮設費		1.0	式		
現場管理費		1.0	式		
一般管理費		1.0	式		
計					

課 長	室 長	次 席	課長補佐	課 員	設 計

工 事 番 号 0 2 - 0 2 5

令 和 7 年 度

千田蓮池(南)交差点ほか16か所集中制御機更新その他工事

広島県警察本部交通部交通規制課

凡		制御機（側柱式）		車両感知器		押ボタン箱側柱式		車両用信号灯器		端子箱		架空制御ケーブル		露出配管		視覚障害者用付加装置制御機		灯火式可変標識
例		制御機（自立式）		送受器		押ボタン箱自立式		歩行者用信号灯器		信号柱（新設）		架空通信ケーブル		ハンドホール		視覚障害者用付加装置		反射式可変標識
		端末信号送信装置		光学式感知器		配電盤		縦型信号灯器		信号柱（既設）		埋設配管		プルボックス		可変標識制御機		

1 集中制御機更新工事（特定）

- 主要機材
交通信号制御機 警交仕規第1012号「版6」UD-RTR LED専用
D型配電盤(UC形サイズ) NFB・切替器・コンベント付、停電対策用
- 撤去機材
UC型集中制御用交通信号制御機 2004.01製造 松下通信製
D型配電盤 窓有り

2 車両用灯器LED化改良工事（単県）


- 主要機材
車両用灯器 横三位 φ250 LED薄型 警交仕規第1014号「版4」
L=2.5×1, L=1.5×1, L=1.0×2 4灯
- 撤去機材
車両用灯器 横三位 アーム付 2灯(処分)
車両用灯器 横三位 両面式 アーム付 2式(処分)
車両用灯器 縦三位 アーム付 1灯(処分)

3 信号柱更新工事（特定）

- 主要機材
信号柱 STKφ190.7*5.3*9000L 直管 1本
制御機架台加工
- 撤去機材
信号柱 STKφ190.7*5.3*9000L 直管 1本
感知器架台加工

- 主要機材
信号柱 CP9-19-350 2本
改修工事（単県）
- 撤去機材
信号柱 CP9-19-350 4本(処分)

- 主要機材
信号ケーブル CVV-SSD(2[□]×15[°], 12[°], 8[°], 6[°]) 4条
交差点銘板「千田蓮池(南)」 2枚
- 撤去機材
信号ケーブル CVV-SSD(2[□]×6[°], 4[°]) 7条
交差点銘板「千田蓮池南」 2枚(処分)

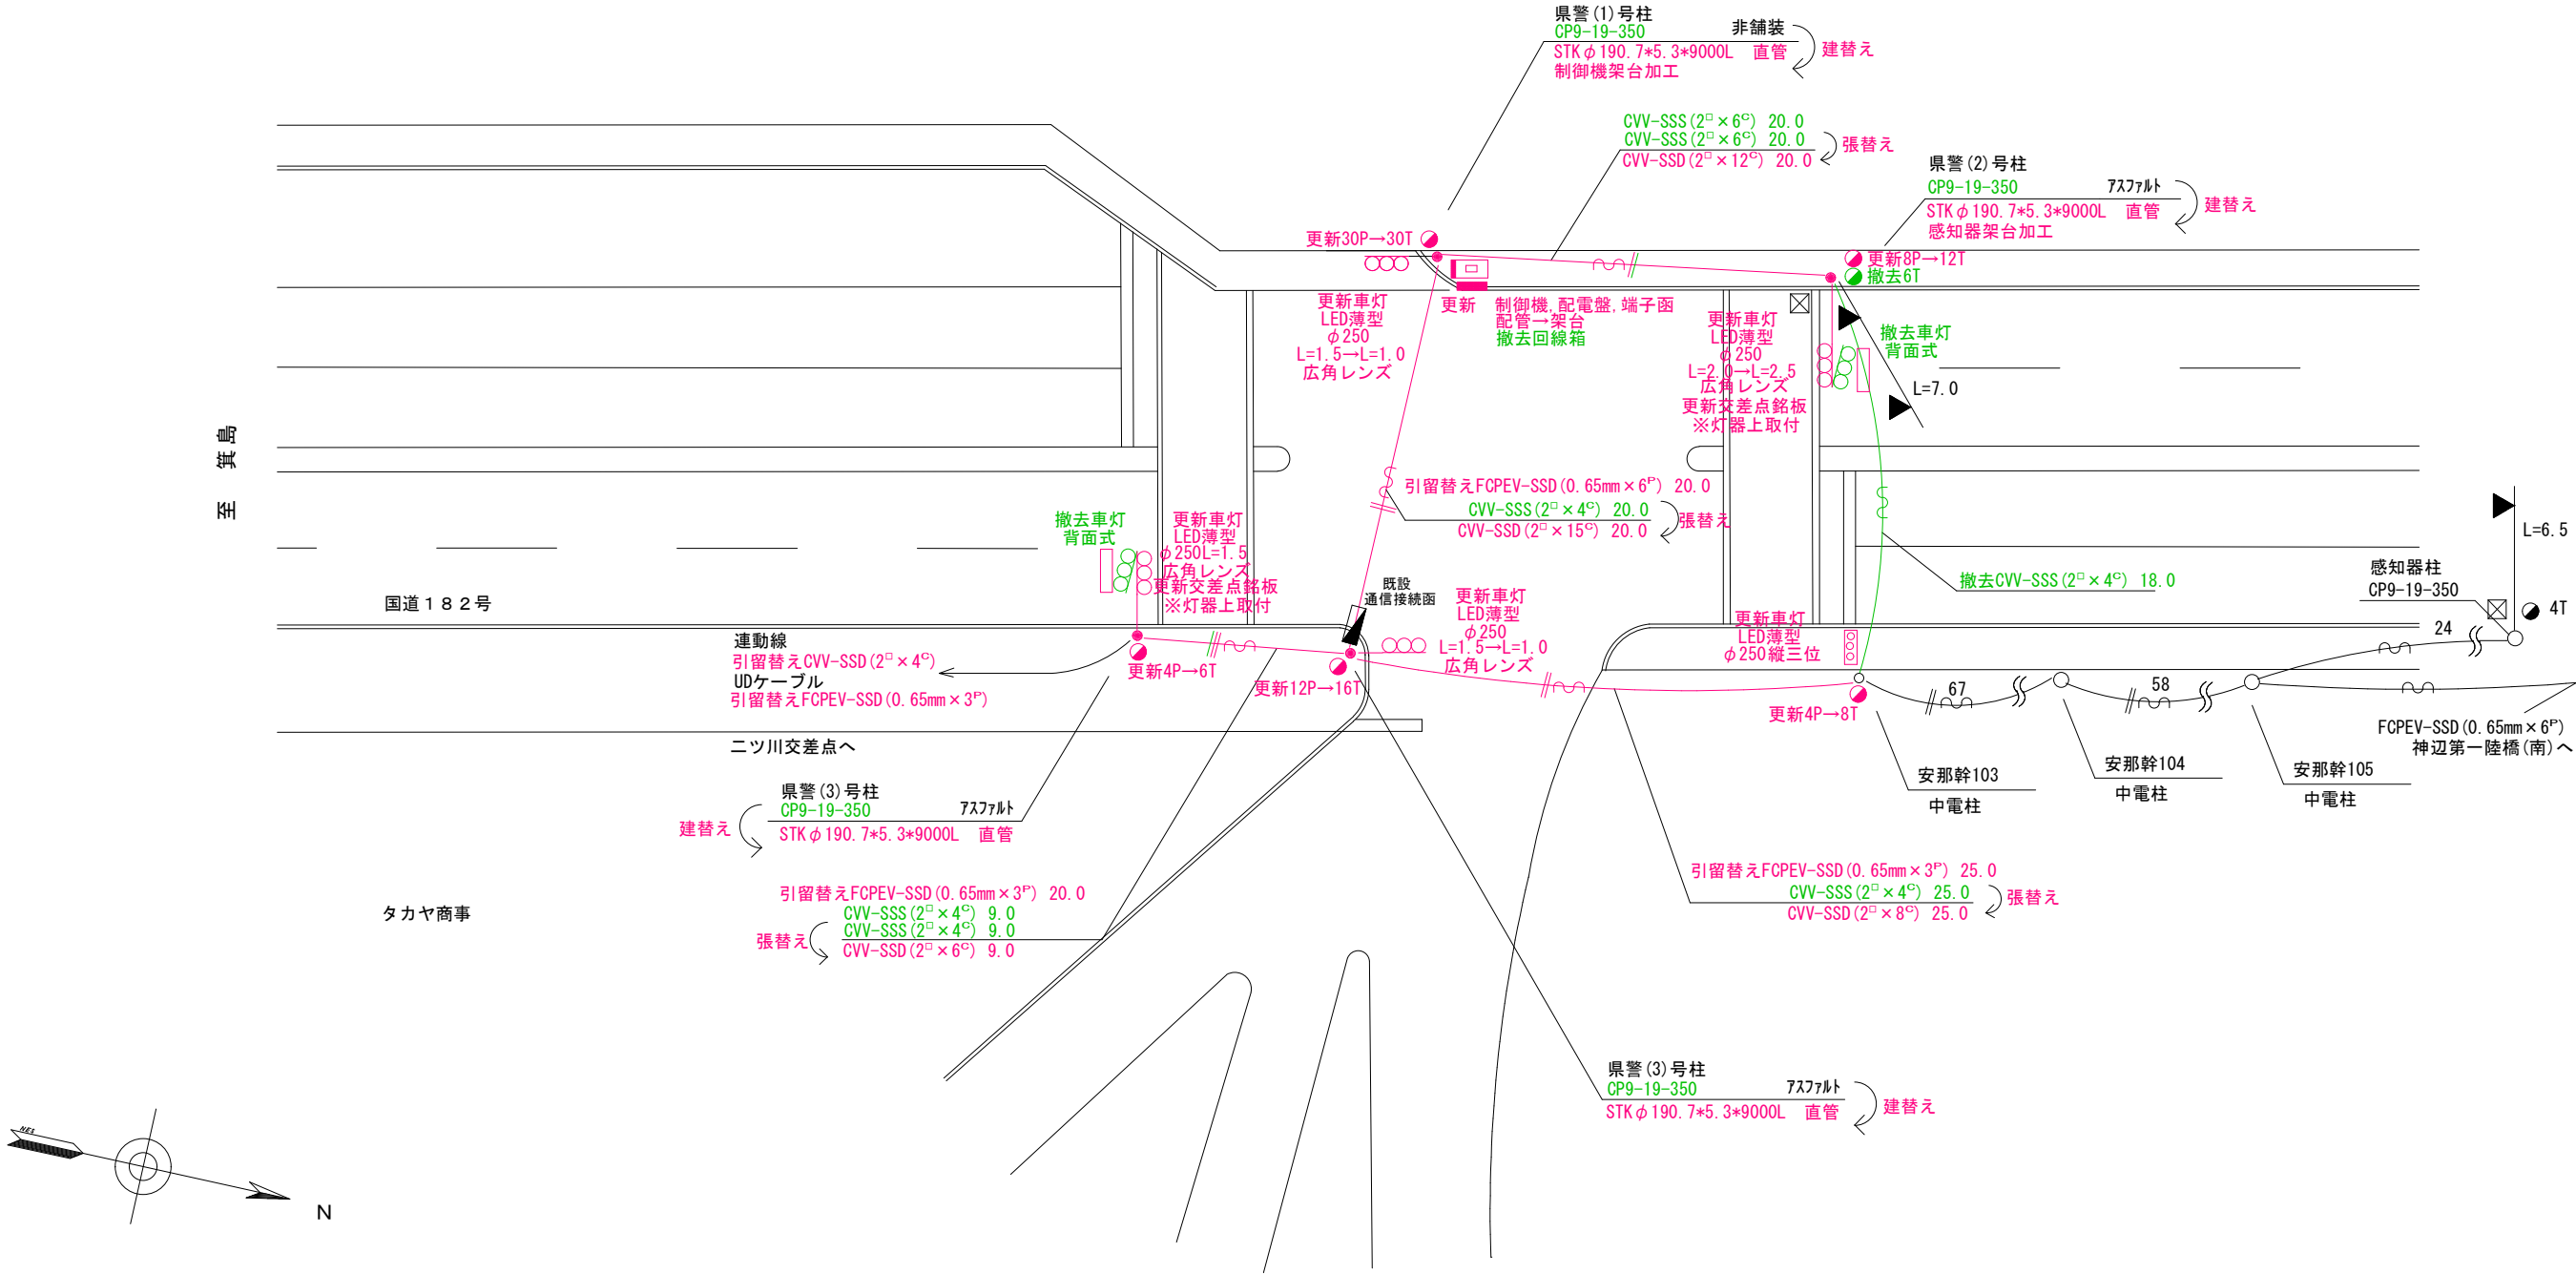

広島県警察本部
交通部交通規制課

課長	室長	次席	課員	設計
令和 7 年 8 月				
17 枚の内 1 枚				
縮尺 1 / 300				

福山市千田町千田1,741番地1先
千田蓮池（南）交差点
集中制御機更新その他 工事

警察署名	規制番号
福山東	7 - 1 6 6

凡		制御機(側柱式)		車両感知器		押ボタン箱側柱式		車両用信号灯器		端子函		架空制御ケーブル		露出配管		視覚障害者用付加装置制御機		灯火式可変標識
		制御機(自立式)		送受器		押ボタン箱自立式		歩行者用信号灯器		信号柱(新設)		架空通信ケーブル		ハンドホール		視覚障害者用付加装置スローカー		反射式可変標識
例		端末信号送信装置		光学式感知器		配電盤		縦型信号灯器		信号柱(既設)		埋設配管		プルボックス		可変標識制御機		


1 集中制御機更新工事（特定）

- 主要機材
- 交通信号制御機 警交仕規第1012号「版6」UD-RTR LED専用
- 制御機オプション 灯器開閉素子
- 制御機オプション 灯器開閉ユニット
- S50型配電盤(UC形サイズ) NFB・切替器・コンセント付, 停電対策用
- 1基
- 6素子
- 1ユニット
- 1面

- 撤去機材
- U型集中制御用交通信号制御機 2004.01製造 松下通信製
- D型配電盤 窓有り
- 1基(処分)
- 1面(処分)



2 信号柱更新工事（単県）

- 主要機材
- 信号柱 STKφ190.7*5.3*9000L 直管
- 制御機架台加工
- 1本
- 信号柱 STKφ190.7*5.3*9000L 直管
- 感知器架台加工
- 1本
- 信号柱 STKφ165.2*5.0*9000L 直管
- 2本
- 撤去機材
- 信号柱 CP9-19-350
- 4本(処分)

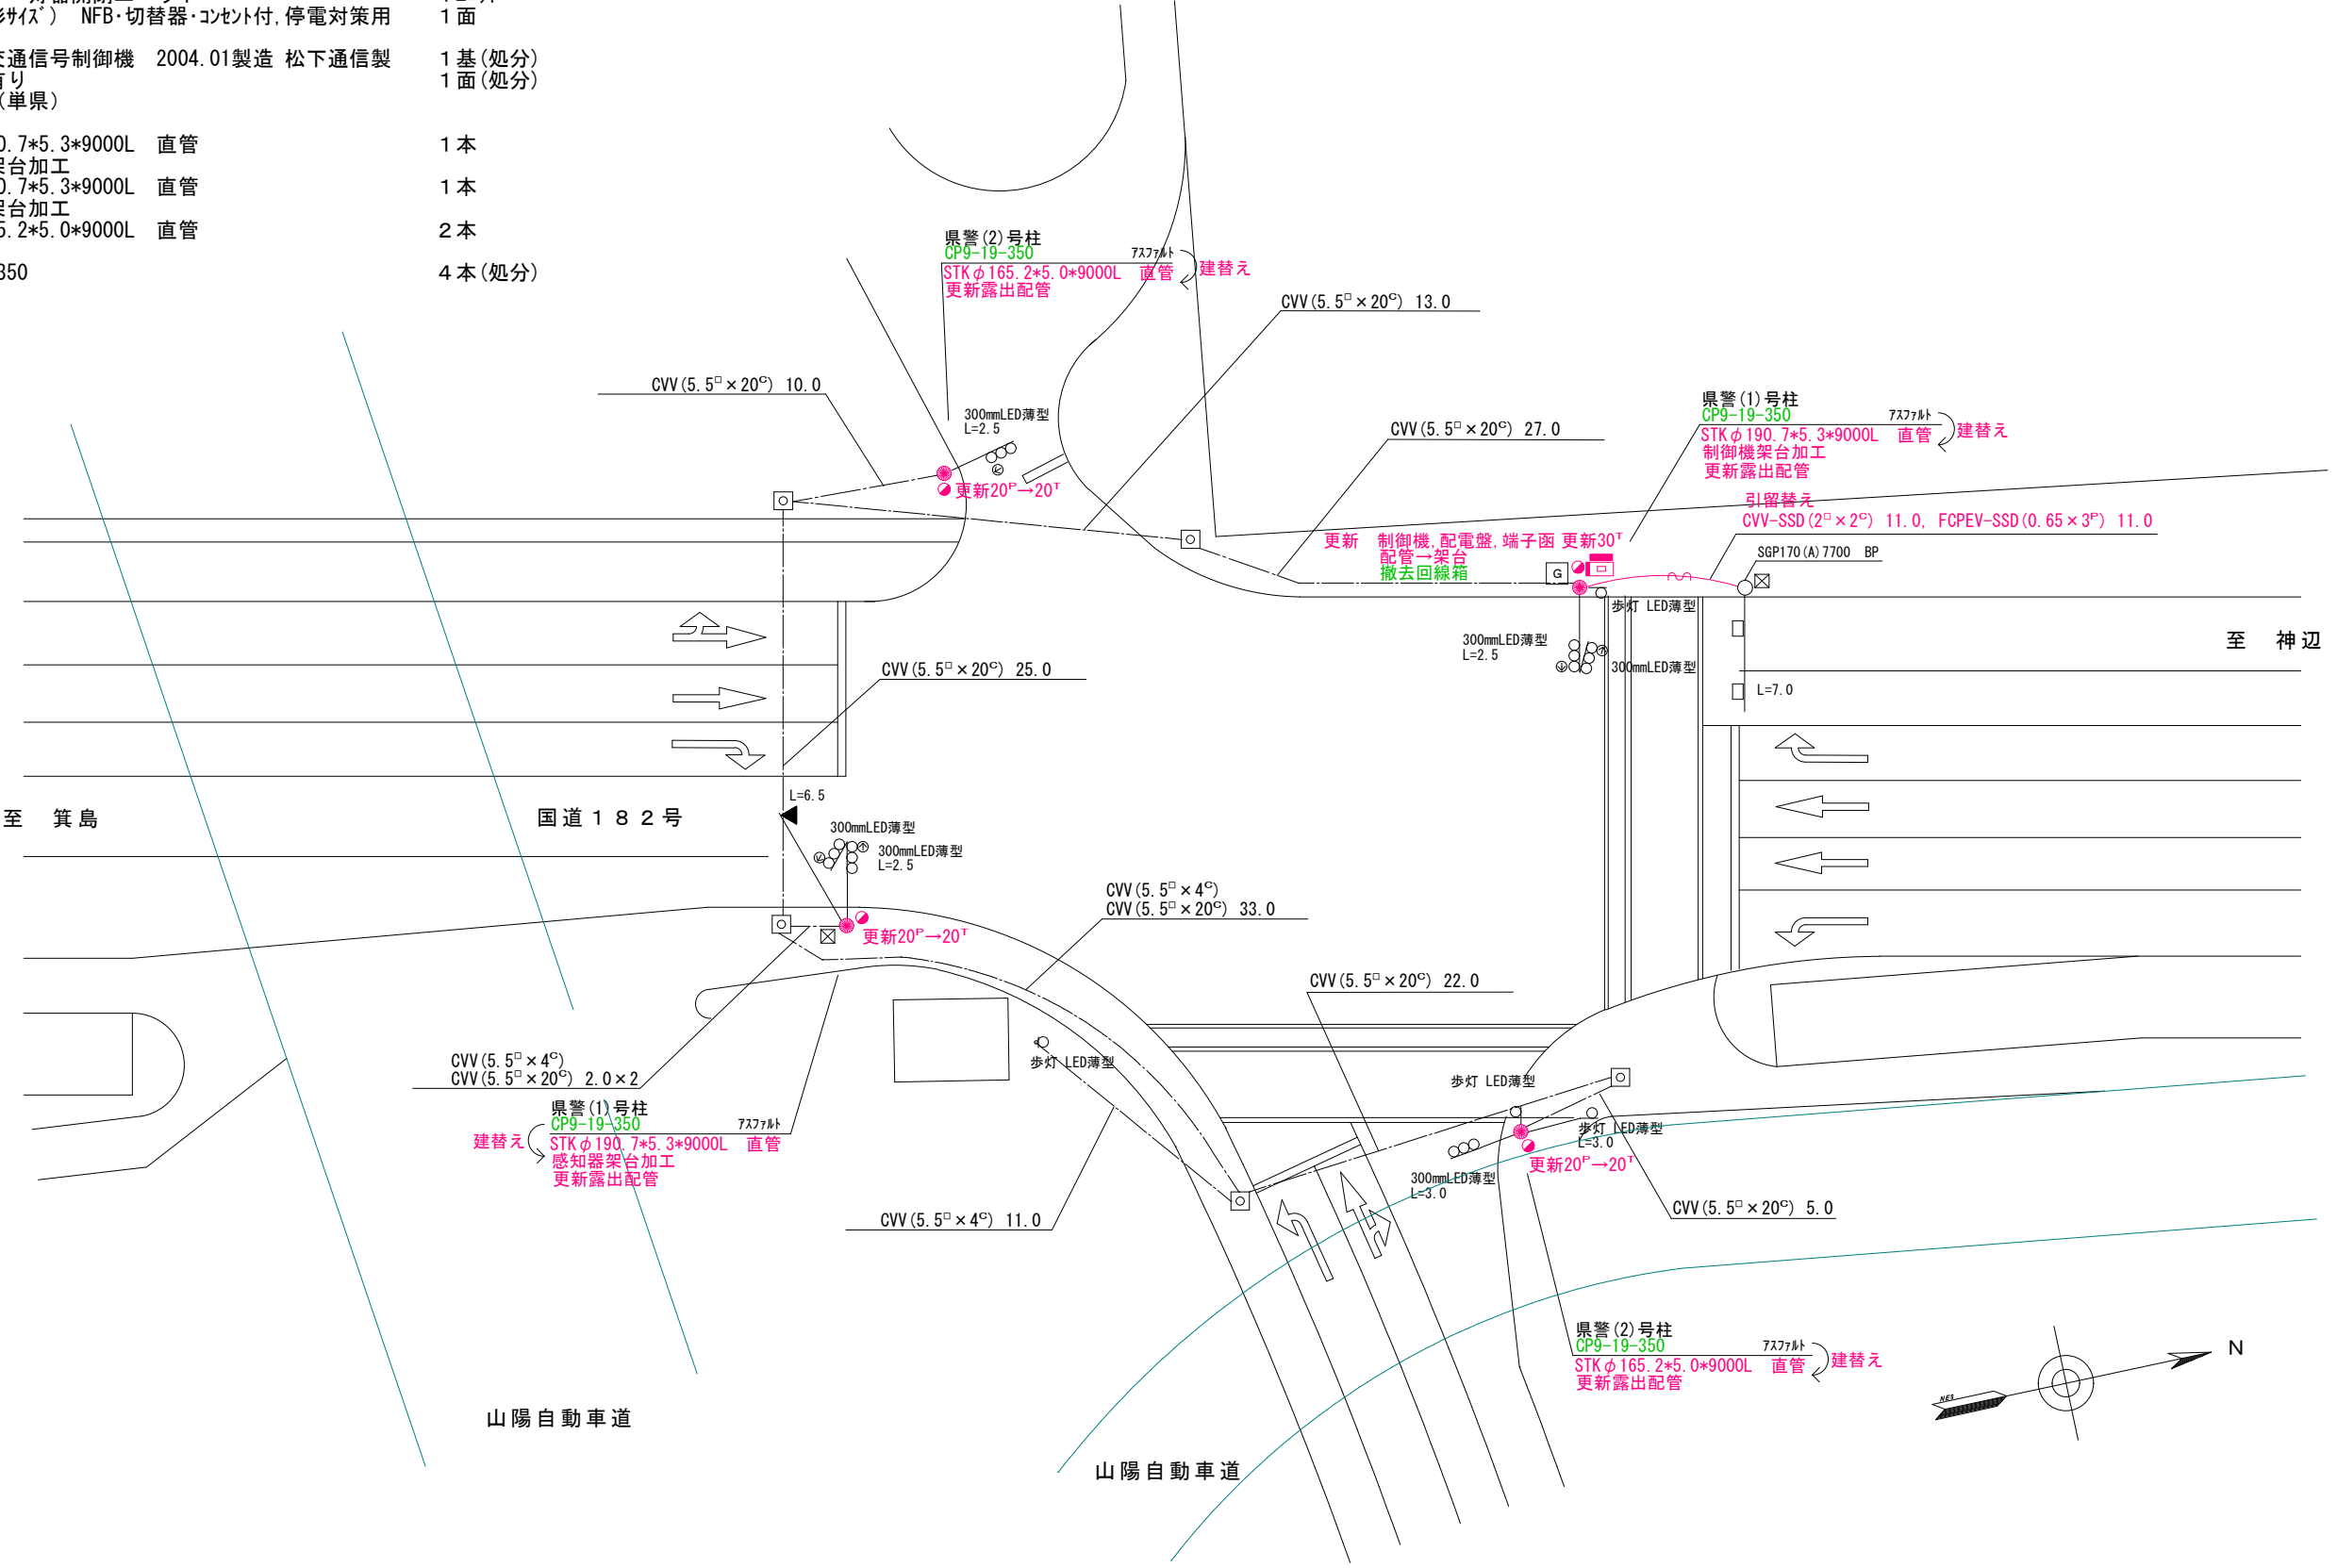


広島県警察本部 交通部交通規制課	課長	室長	次席	課員	設計	令和 7 年 8 月	工事名	福山市蔵王町6丁目1番南角先 福山市民病院入口交差点 集中制御機更新その他 工事	警察署名 福山東	規制番号 7 - 1 5 2
						17 枚の内 3 枚				
						縮尺 1 / 4 0 0				

凡例		制御機(側柱式)		車両感知器		押ボタン箱側柱式		車両用信号灯器		端子箱		架空制御ケーブル		露出配管		視覚障害者用付加装置制御機		路上標識
		制御機(自立式)		送受器		押ボタン箱自立式		歩行者用信号灯器		信号柱(新設)		架空通信ケーブル		ハンドホール		視覚障害者用付加装置センサー		反射式可変標識
		端末信号送信装置		光学式感知器		配電盤		縦型信号灯器		信号柱(既設)		埋設配管		ブルボックス		可変標識制御機		事故記録装置制御機

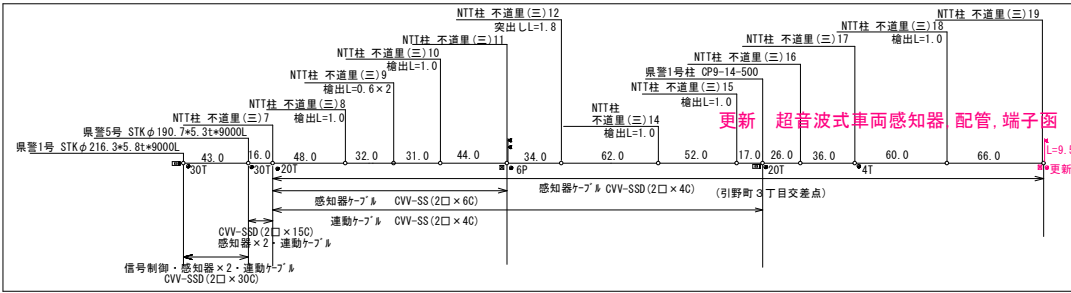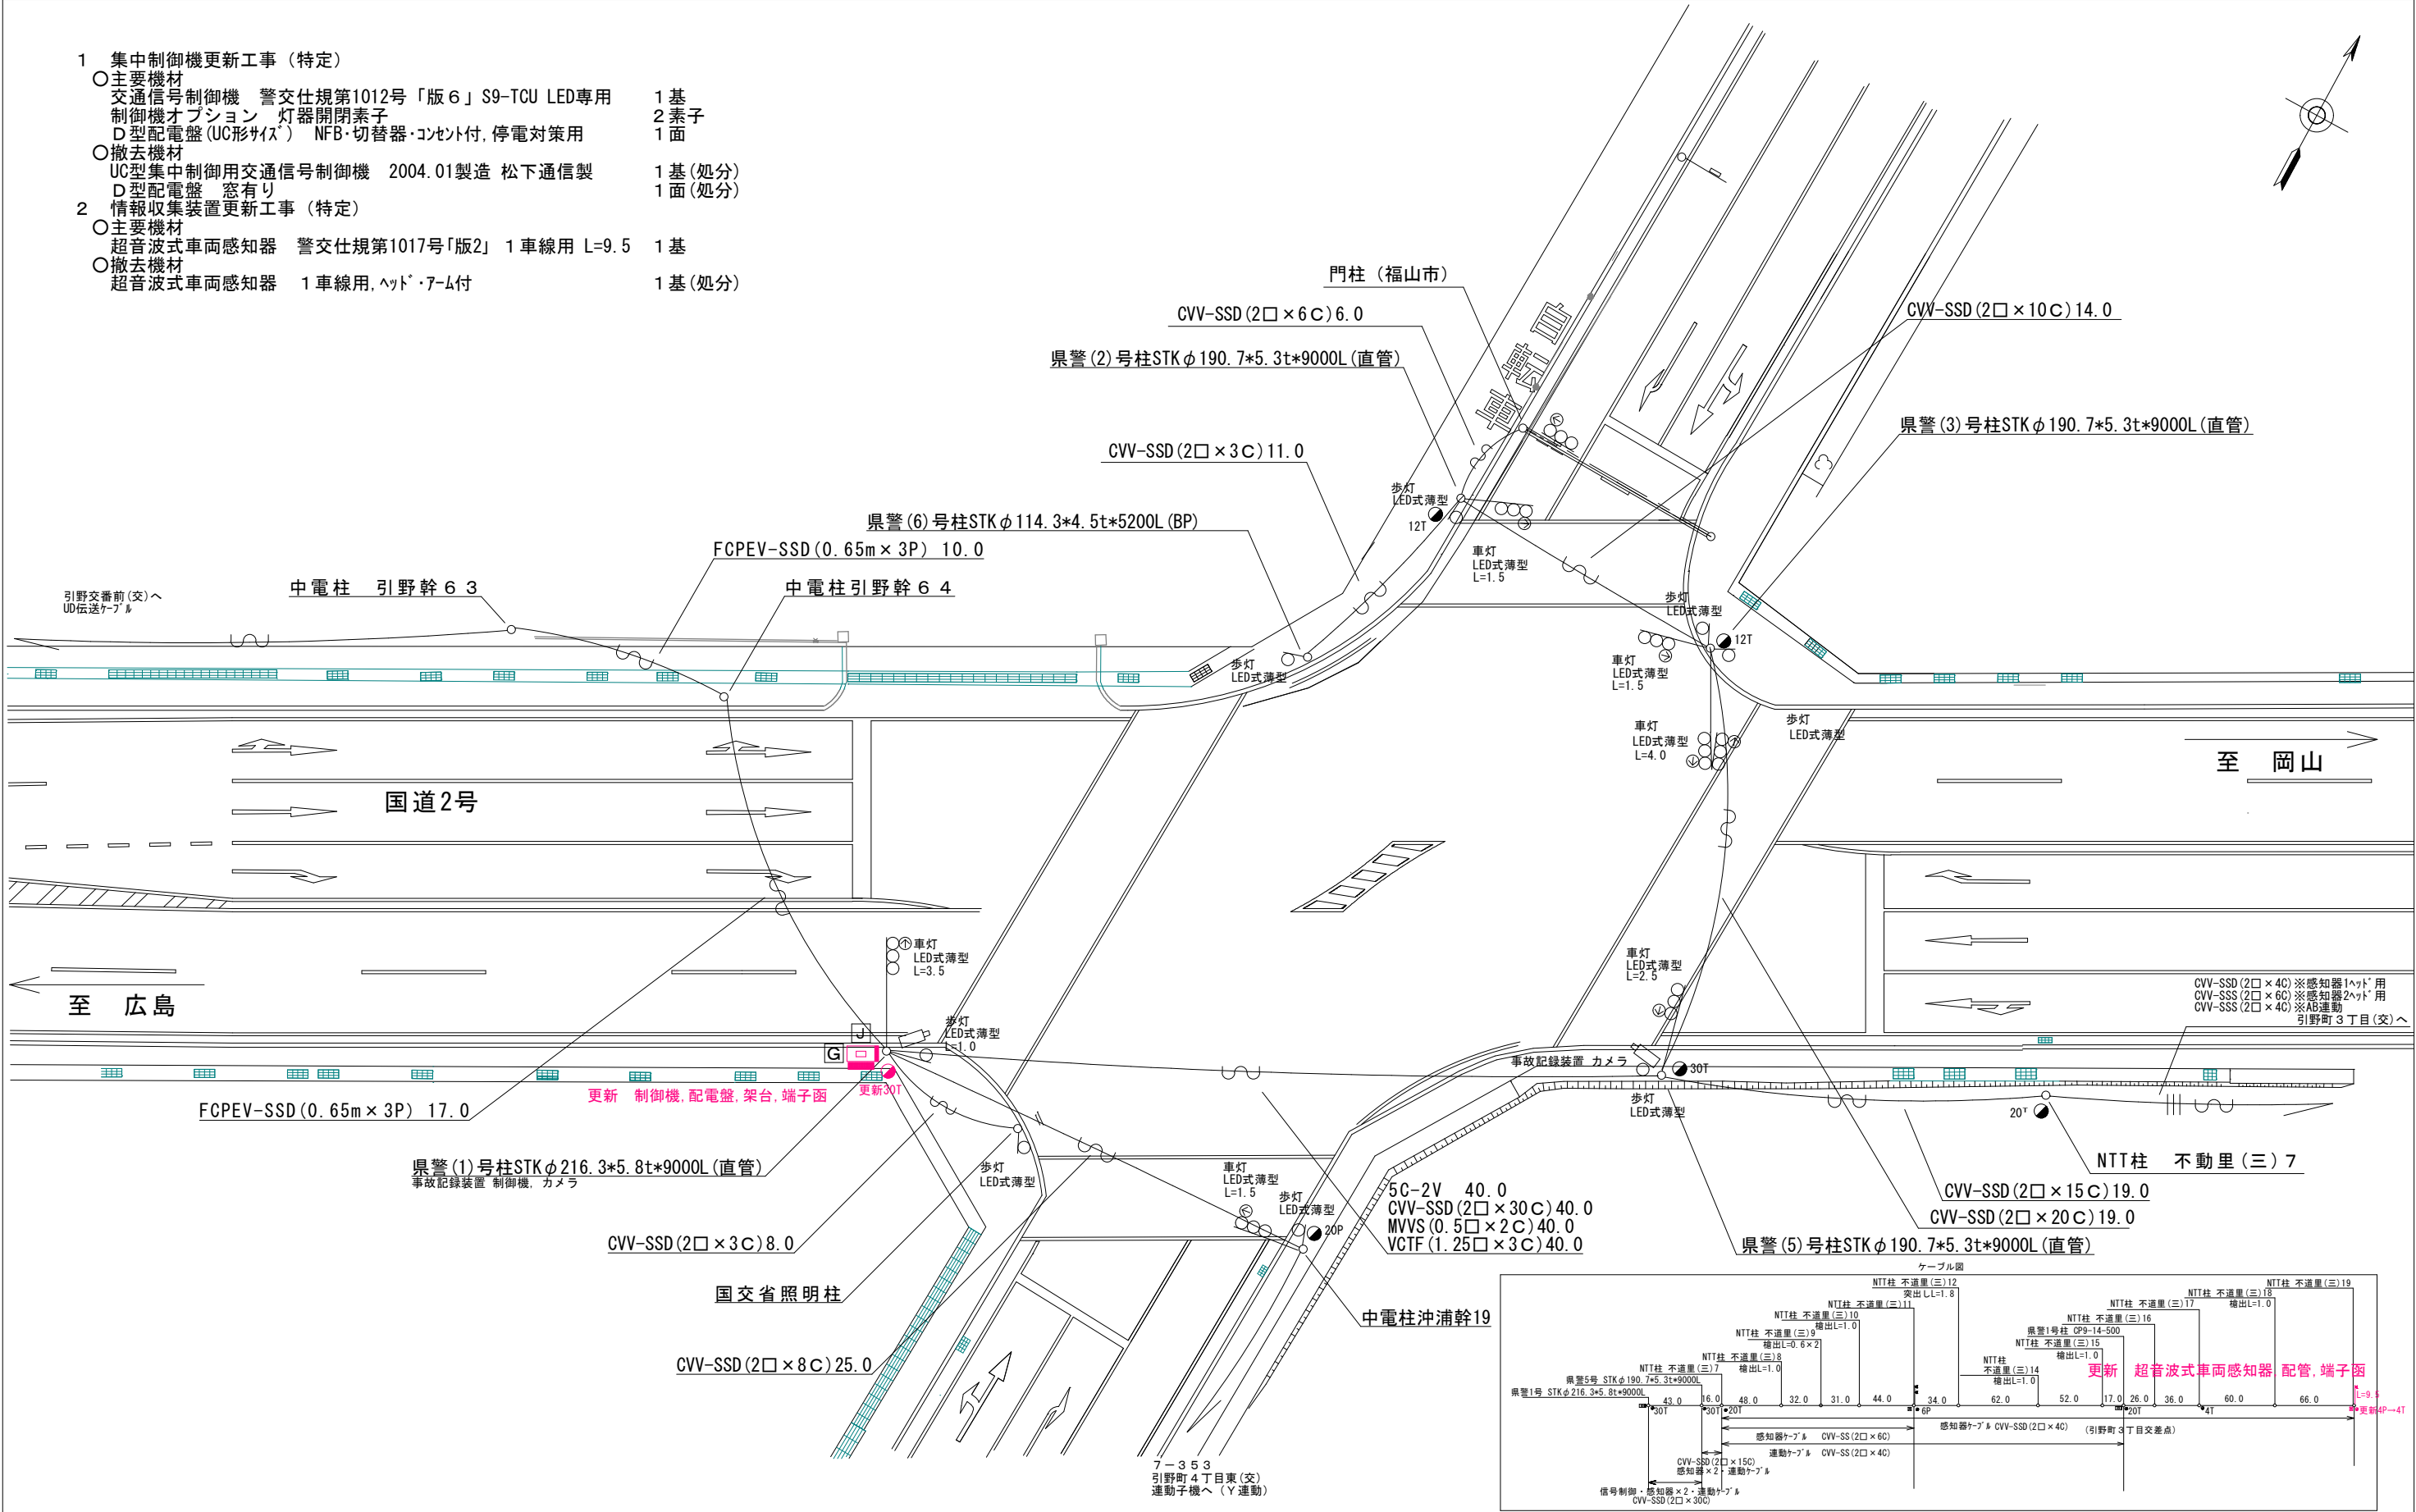

広島県警察本部 交通部交通規制課	課長	室長	次席	補佐	課員	設計	令和 7 年 8 月	工 事 名	福山市引野町4丁目4番28号先 引野町4丁目交差点 集中制御機更新その他 工事	警察署名	規制番号
							17 葉の内 4 枚			福山東	7 - 6 8
							縮尺 1 / 3 0 0				


凡例		制御機(側柱式)		車両感知器		押ボタン箱側柱式		車両用信号灯器		端子箱		架空制御ケーブル		露出配管		視覚障害者用付加装置制御機		灯火式可変標識
		制御機(自立式)		送受器		押ボタン箱自立式		歩行者用信号灯器		信号柱(新設)		架空通信ケーブル		ハンドホール		視覚障害者用付加装置スリッカー		反射式可変標識
		端末信号送信装置		光学式感知器		配電盤		縦型信号灯器		信号柱(既設)		埋設配管		プルボックス		可変標識制御機		画像カメラ

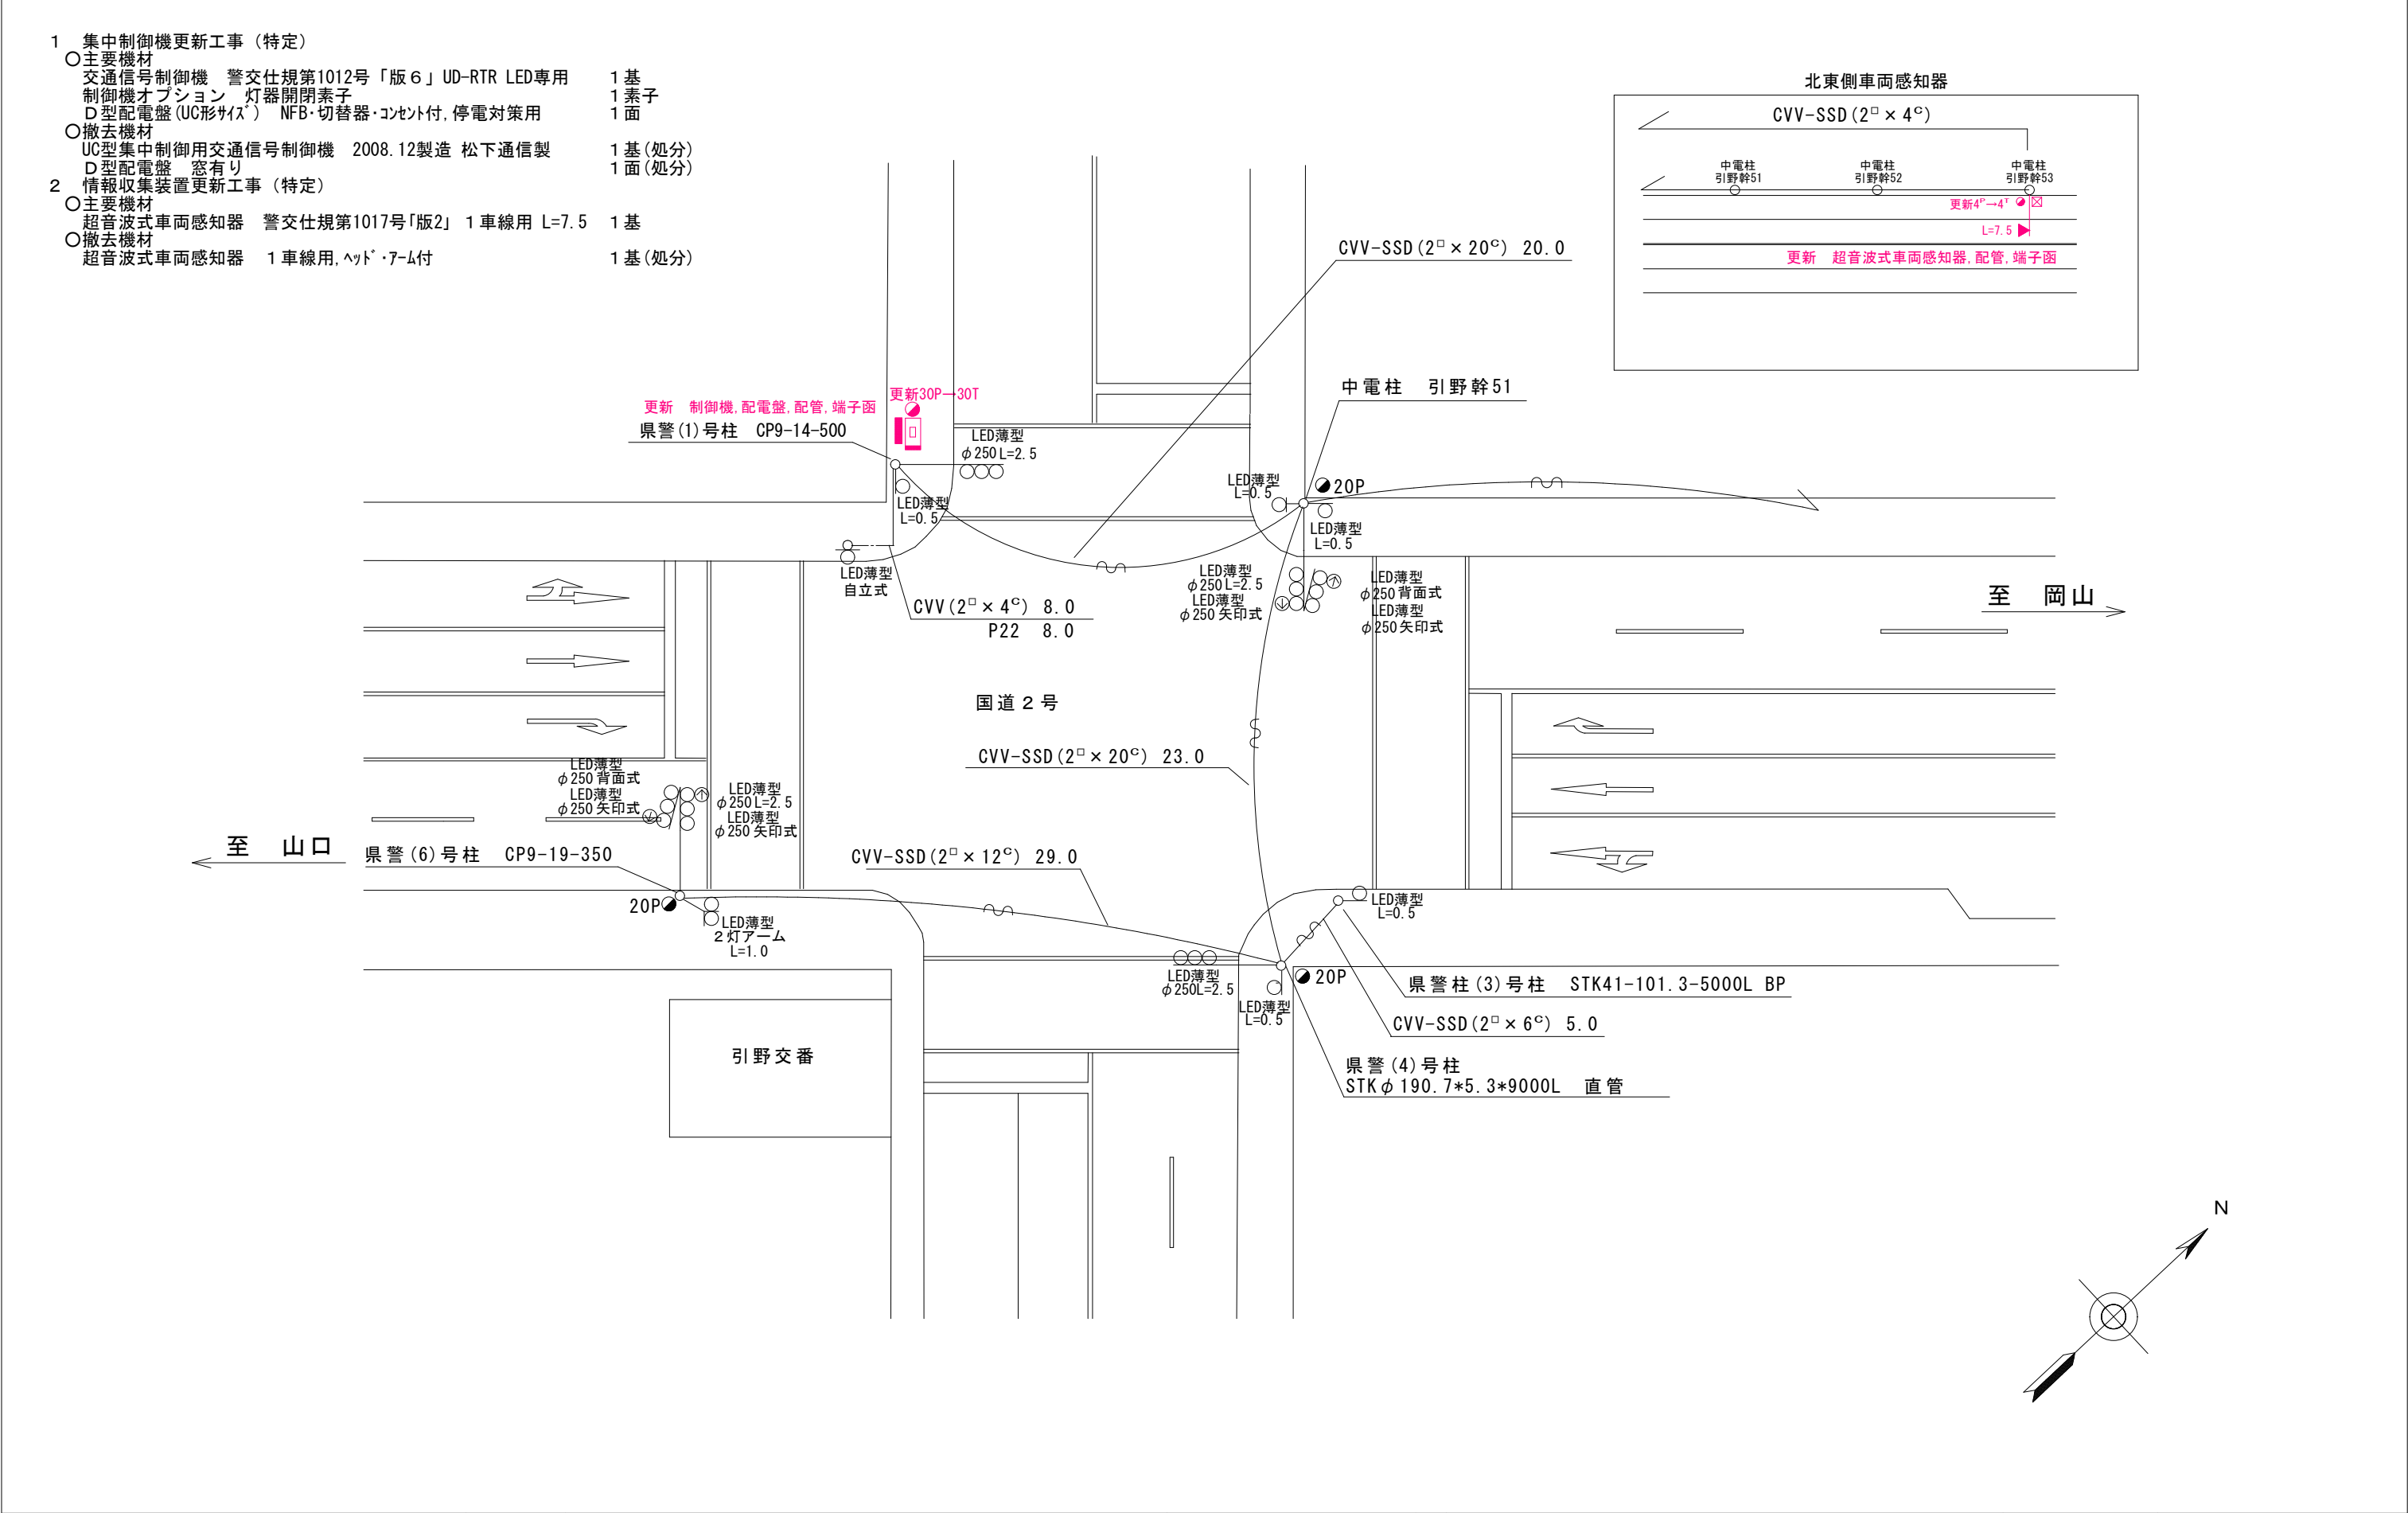

広島県警察本部 交通部交通規制課	課長	室長	次席	課員	設計	令和 7 年 8 月	工事名	福山市引野町4丁目1番南角先 引野交番前交差点 集中制御機更新その他 工事	警察署名	規制番号
						17 枚の内 6 枚			福山東	7 — 29
						縮尺 1 / 250				

凡例		制御機(側柱式)		車両感知器		押ボタン箱側柱式		車両用信号灯器		端子函		架空制御ケーブル		露出配管		視覚障害者用付加装置制御機		灯火式可変標識
		制御機(自立式)		送受器		押ボタン箱自立式		歩行者用信号灯器		信号柱(新設)		架空通信ケーブル		ハンドホール		視覚障害者用付加装置		反射式可変標識
		端末信号送信装置		光学式感知器		配電盤		縦型信号灯器		信号柱(既設)		埋設配管		プルボックス		可変標識制御機		

- 1 集中制御機更新工事（特定）
- 主要機材
- 交通信号制御機 警交仕規第1012号「版6」S9-TCU LED専用 指定色塗装
- D型配電盤(UC形状) NFB・切替器・コンセント付, 停電対策用 指定色塗装
- 撤去機材
- UC型集中制御用交通信号制御機 2004.01製造 松下通信製
- D型配電盤 窓有り
- 2 情報収集装置更新工事（特定）
- 主要機材
- 超音波式車両感知器 警交仕規第1017号「版2」1車線用 L=9.0 指定色塗装
- 撤去機材
- 超音波式車両感知器 1車線用, ヘッド・7-μ付

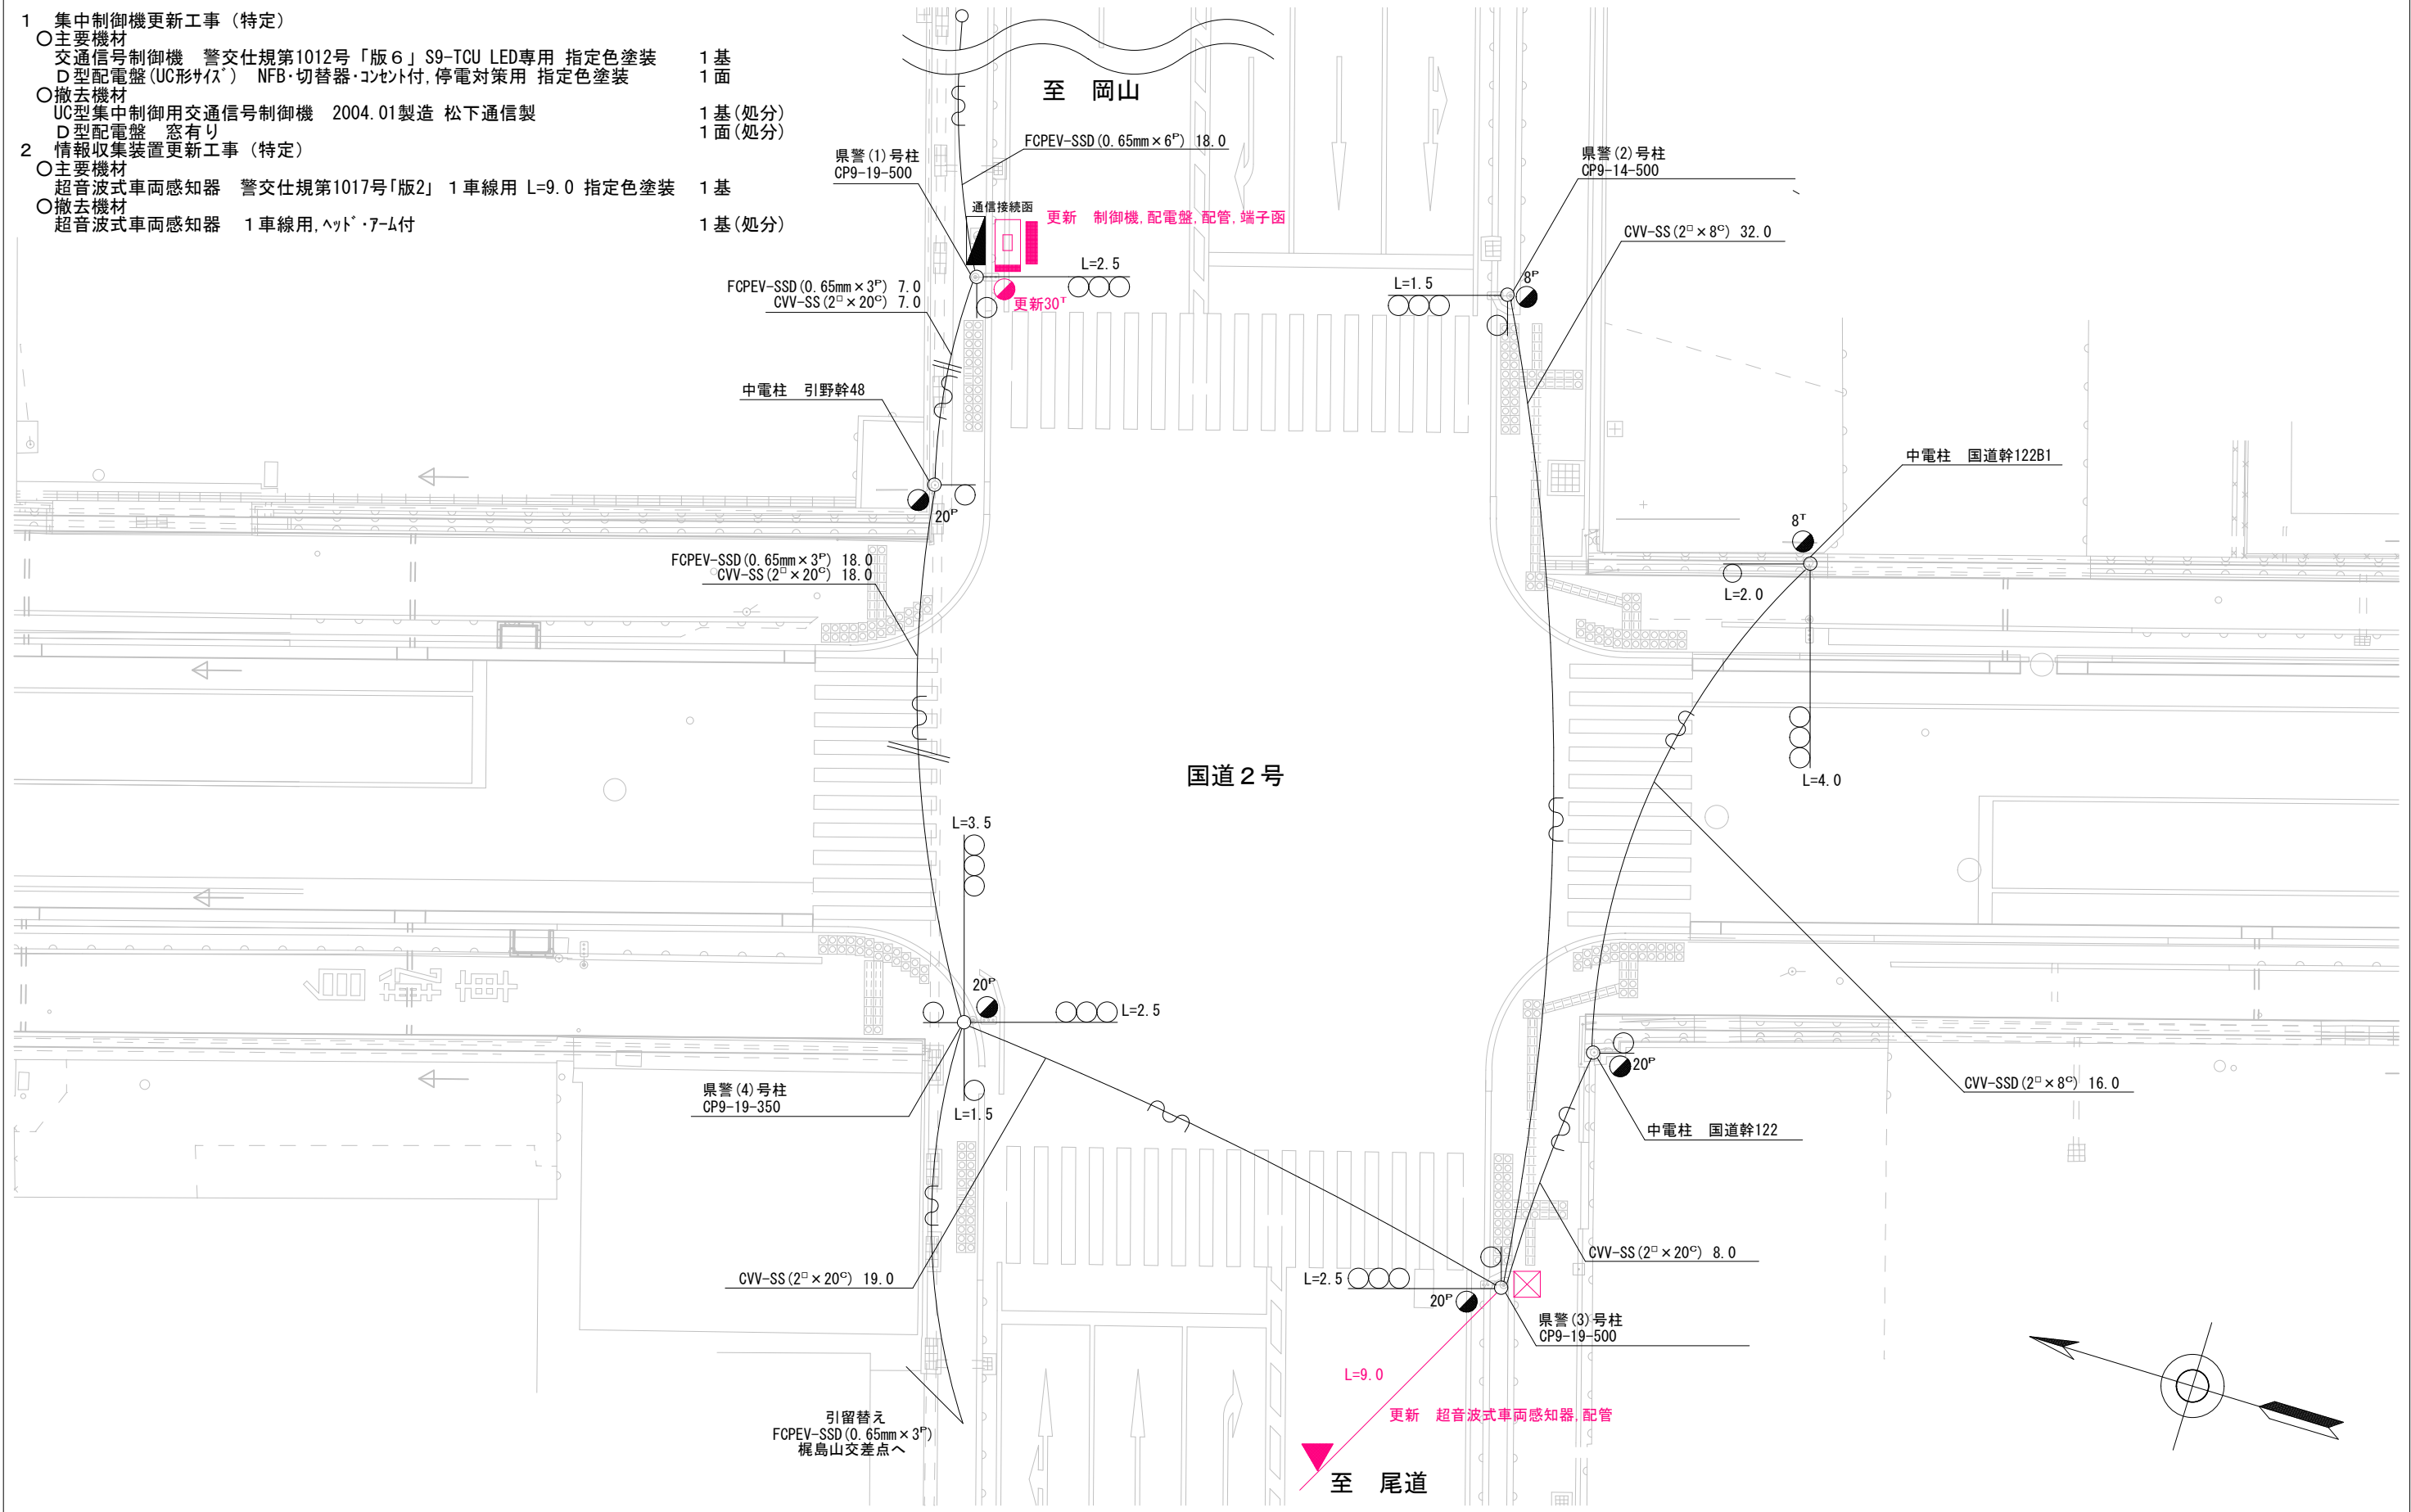

広島県警察本部 交通部交通規制課	課長	室長	次席	補佐	課員	設計	令和 7 年 8 月	工事名 福山市引野町5丁目19番19号先 東福山駅口交差点 集中制御機更新その他 工事	警察署名 福山東	規制番号 7-352
							17葉の内 7枚			
							縮尺 1/200			

凡		制御機(側柱式)		車両感知器		押ボタン箱側柱式		車両用信号灯器		端子箱		架空制御ケーブル		露出配管		視覚障害者用付加装置制御機		灯火式可変標識
		制御機(自立式)		送受器		押ボタン箱自立式		歩行者用信号灯器		信号柱(新設)		架空通信ケーブル		ハンドホール		視覚障害者用付加装置ステッカー		反射式可変標識
例		端末信号送信装置		光学式感知器		配電盤		縦型信号灯器		信号柱(既設)		埋設配管		プルボックス		可変標識制御機		

1 集中制御機更新工事（特定）


- 主要機材
交通信号制御機 警交仕規第1012号「版6」UD-RTR LED専用 指定色塗装
制御機オプション 灯器開閉素子
D型配電盤(UC形サイズ) NFB・切替器・コンセント付、停電対策用 指定色塗装
制御機スタンド 指定色塗装

- 撤去機材
UC型集中制御用交通信号制御機 2004.01製造 松下通信製
D型配電盤 窓有り
制御機スタンド

2 情報収集装置更新工事（特定）

- 主要機材
超音波式車両感知器 警交仕規第1017号「版2」1車線用
L=7.0×1, L=4.5×2, L=4.0×1, ヘッド付×1

- 撤去機材
超音波式車両感知器 1車線用、ヘッド・7-ム付
超音波式車両感知器 1車線用、ヘッド付

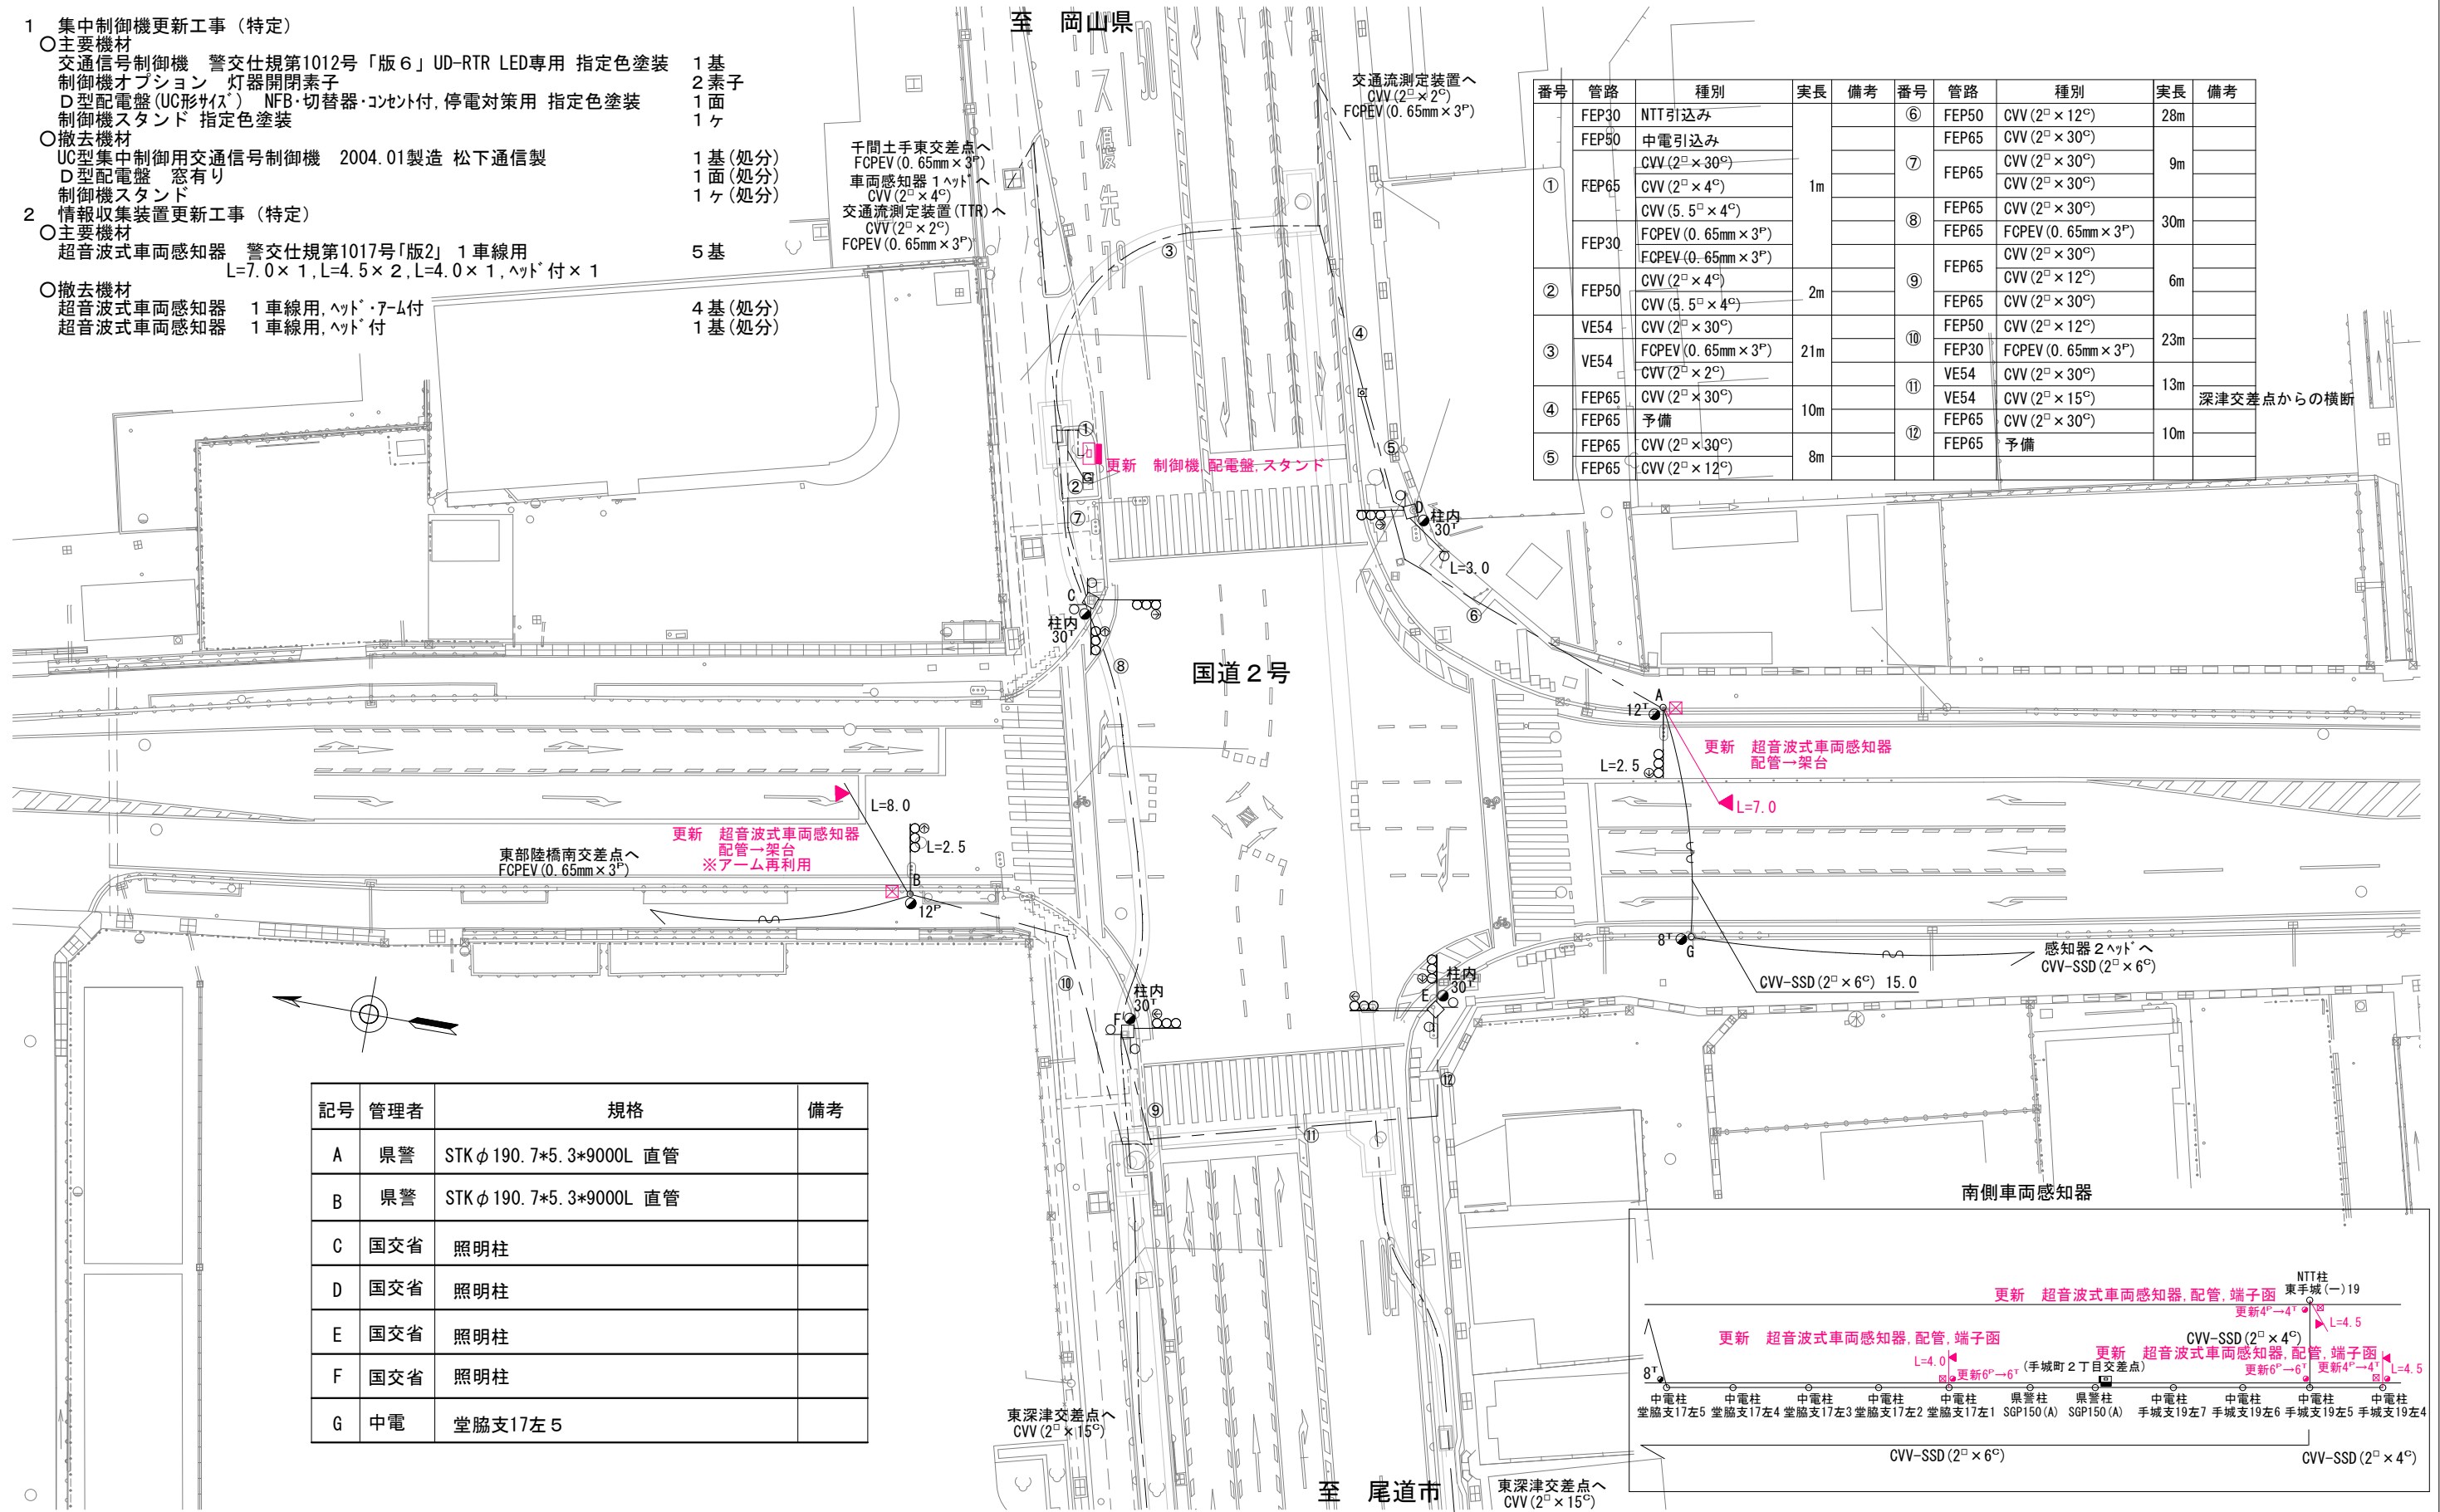

記号	管理者	規格	備考
A	県警	STKφ190.7*5.3*9000L 直管	
B	県警	STKφ190.7*5.3*9000L 直管	
C	国交省	照明柱	
D	国交省	照明柱	
E	国交省	照明柱	
F	国交省	照明柱	
G	中電	堂脇支17左5	

番号	管路	種別	実長	備考	番号	管路	種別	実長	備考
①	FEP30	NTT引込み	1m		⑥	FEP50	CVV (2 [□] × 12 [°])	28m	
	FEP50	中電引込み				FEP65	CVV (2 [□] × 30 [°])	9m	
	FEP65	CVV (2 [□] × 30 [°])			⑦	FEP65	CVV (2 [□] × 30 [°])		
		CVV (2 [□] × 4 [°])				CVV (2 [□] × 30 [°])			
		CVV (5. 5 [□] × 4 [°])							
	FEP30	FCPEV (0. 65mm × 3 ^P)			⑧	FEP65	CVV (2 [□] × 30 [°])	30m	
FCPEV (0. 65mm × 3 ^P)			FEP65	FCPEV (0. 65mm × 3 ^P)					
②		FEP50	CVV (2 [□] × 4 [°])	2m			⑨	FEP65	CVV (2 [□] × 12 [°])
	CVV (5. 5 [□] × 4 [°])		FEP65		CVV (2 [□] × 30 [°])				
	③	VE54	CVV (2 [□] × 30 [°])		21m		⑩	FEP50	CVV (2 [□] × 12 [°])
VE54		FCPEV (0. 65mm × 3 ^P)		FEP30		FCPEV (0. 65mm × 3 ^P)			
			CVV (2 [□] × 2 [°])			⑪	VE54	CVV (2 [□] × 30 [°])	13m
④	FEP65	CVV (2 [□] × 30 [°])	10m			VE54	CVV (2 [□] × 15 [°])		
	FEP65	予備			⑫	FEP65	CVV (2 [□] × 30 [°])	10m	
⑤	FEP65	CVV (2 [□] × 30 [°])	8m			FEP65	予備		
	FEP65	CVV (2 [□] × 12 [°])							

広島県警察本部
交通部交通規制課

課長	室長	次席	補佐	課員	設計

令和 7 年 8 月
17 葉の内 11 枚
縮尺 1 / 200

工 事 名
福山市明神町1丁目9番南西角先
千間土手中交差点
集中制御機更新その他

警察署名	規制番号
福山東	7-80

凡		制御機（側柱式）		車両感知器		押ボタン箱側柱式		車両用信号灯器		端子箱		架空制御ケーブル		露出配管		盲人用制御機		灯火式可変標識
		制御機（自立式）		送受器		押ボタン箱自立式		歩行者用信号灯器		信号柱（新設）		架空通信ケーブル		ハンドホール		盲人用スピーカー		反射式可変標識
例		端末信号送信装置		光学式感知器		配電盤		縦型信号灯器		信号柱（既設）		埋設配管		プルボックス		可変標識制御機		

1 集中制御機更新工事（特定）

- 主要機材

交通信号制御機 警交仕規第1012号「版6」S9-TCU LED専用 指定色塗装

D型配電盤（UC形サイズ） NFB・切替器・コンセント付、停電対策用 指定色塗装

制御機スタンド 指定色塗装
- 撤去機材

UC型集中制御用交通信号制御機 2004.01製造 松下通信製

D型配電盤 窓有り

制御機スタンド
- 1基

1面

1ヶ
- 1基（処分）

1面（処分）

1ヶ（処分）

2 情報収集装置更新工事（特定）

- 主要機材

超音波式車両感知器 警交仕規第1017号「版2」1車線用 ヘッド付 指定色塗装
- 撤去機材

超音波式車両感知器 1車線用、ヘッド付
- 1基
- 1基（処分）

至 笠岡市

更新 超音波式車両感知器、架台
※丸7-4取付け

（東深津交差点）

至 尾道市

記号	管理者	番号	規格	備考
A	国交省		照明柱	
B	国交省		照明柱	
C	国交省		照明柱	
D	県警	感知器柱	STKφ190.7-5.3t-7700L BP-2 点検口付、感知器架台加工	
E	国交省		照明柱	
F	県警		自立式歩行者用灯器、指定色塗装	

広島県警察本部
交通部交通規制課

課 長

官・次席

課 員

設 計

令和 7 年 8 月

1 7 葉 の 内 1 2 枚

縮 尺 1 / 2 5 0

工
事
名

福山市手城町1丁目1番北西角先
千間土手西交差点
集中制御機更新その他 工事


警察署名

福山東

規制番号

7 — 5 5

凡例		制御機(側柱式)		車両感知器		押ボタン箱側柱式		車両用信号灯器		端子箱		架空制御ケーブル		露出配管		盲人用制御機		灯火式可変標識
		制御機(自立式)		送受器		押ボタン箱自立式		歩行者用信号灯器		信号柱(新設)		架空通信ケーブル		ハンドホール		盲人用スピーカー		反射式可変標識
		端末信号送信装置		光学式感知器		配電盤		縦型信号灯器		信号柱(既設)		埋設配管		ブルボックス		可変標識制御機		

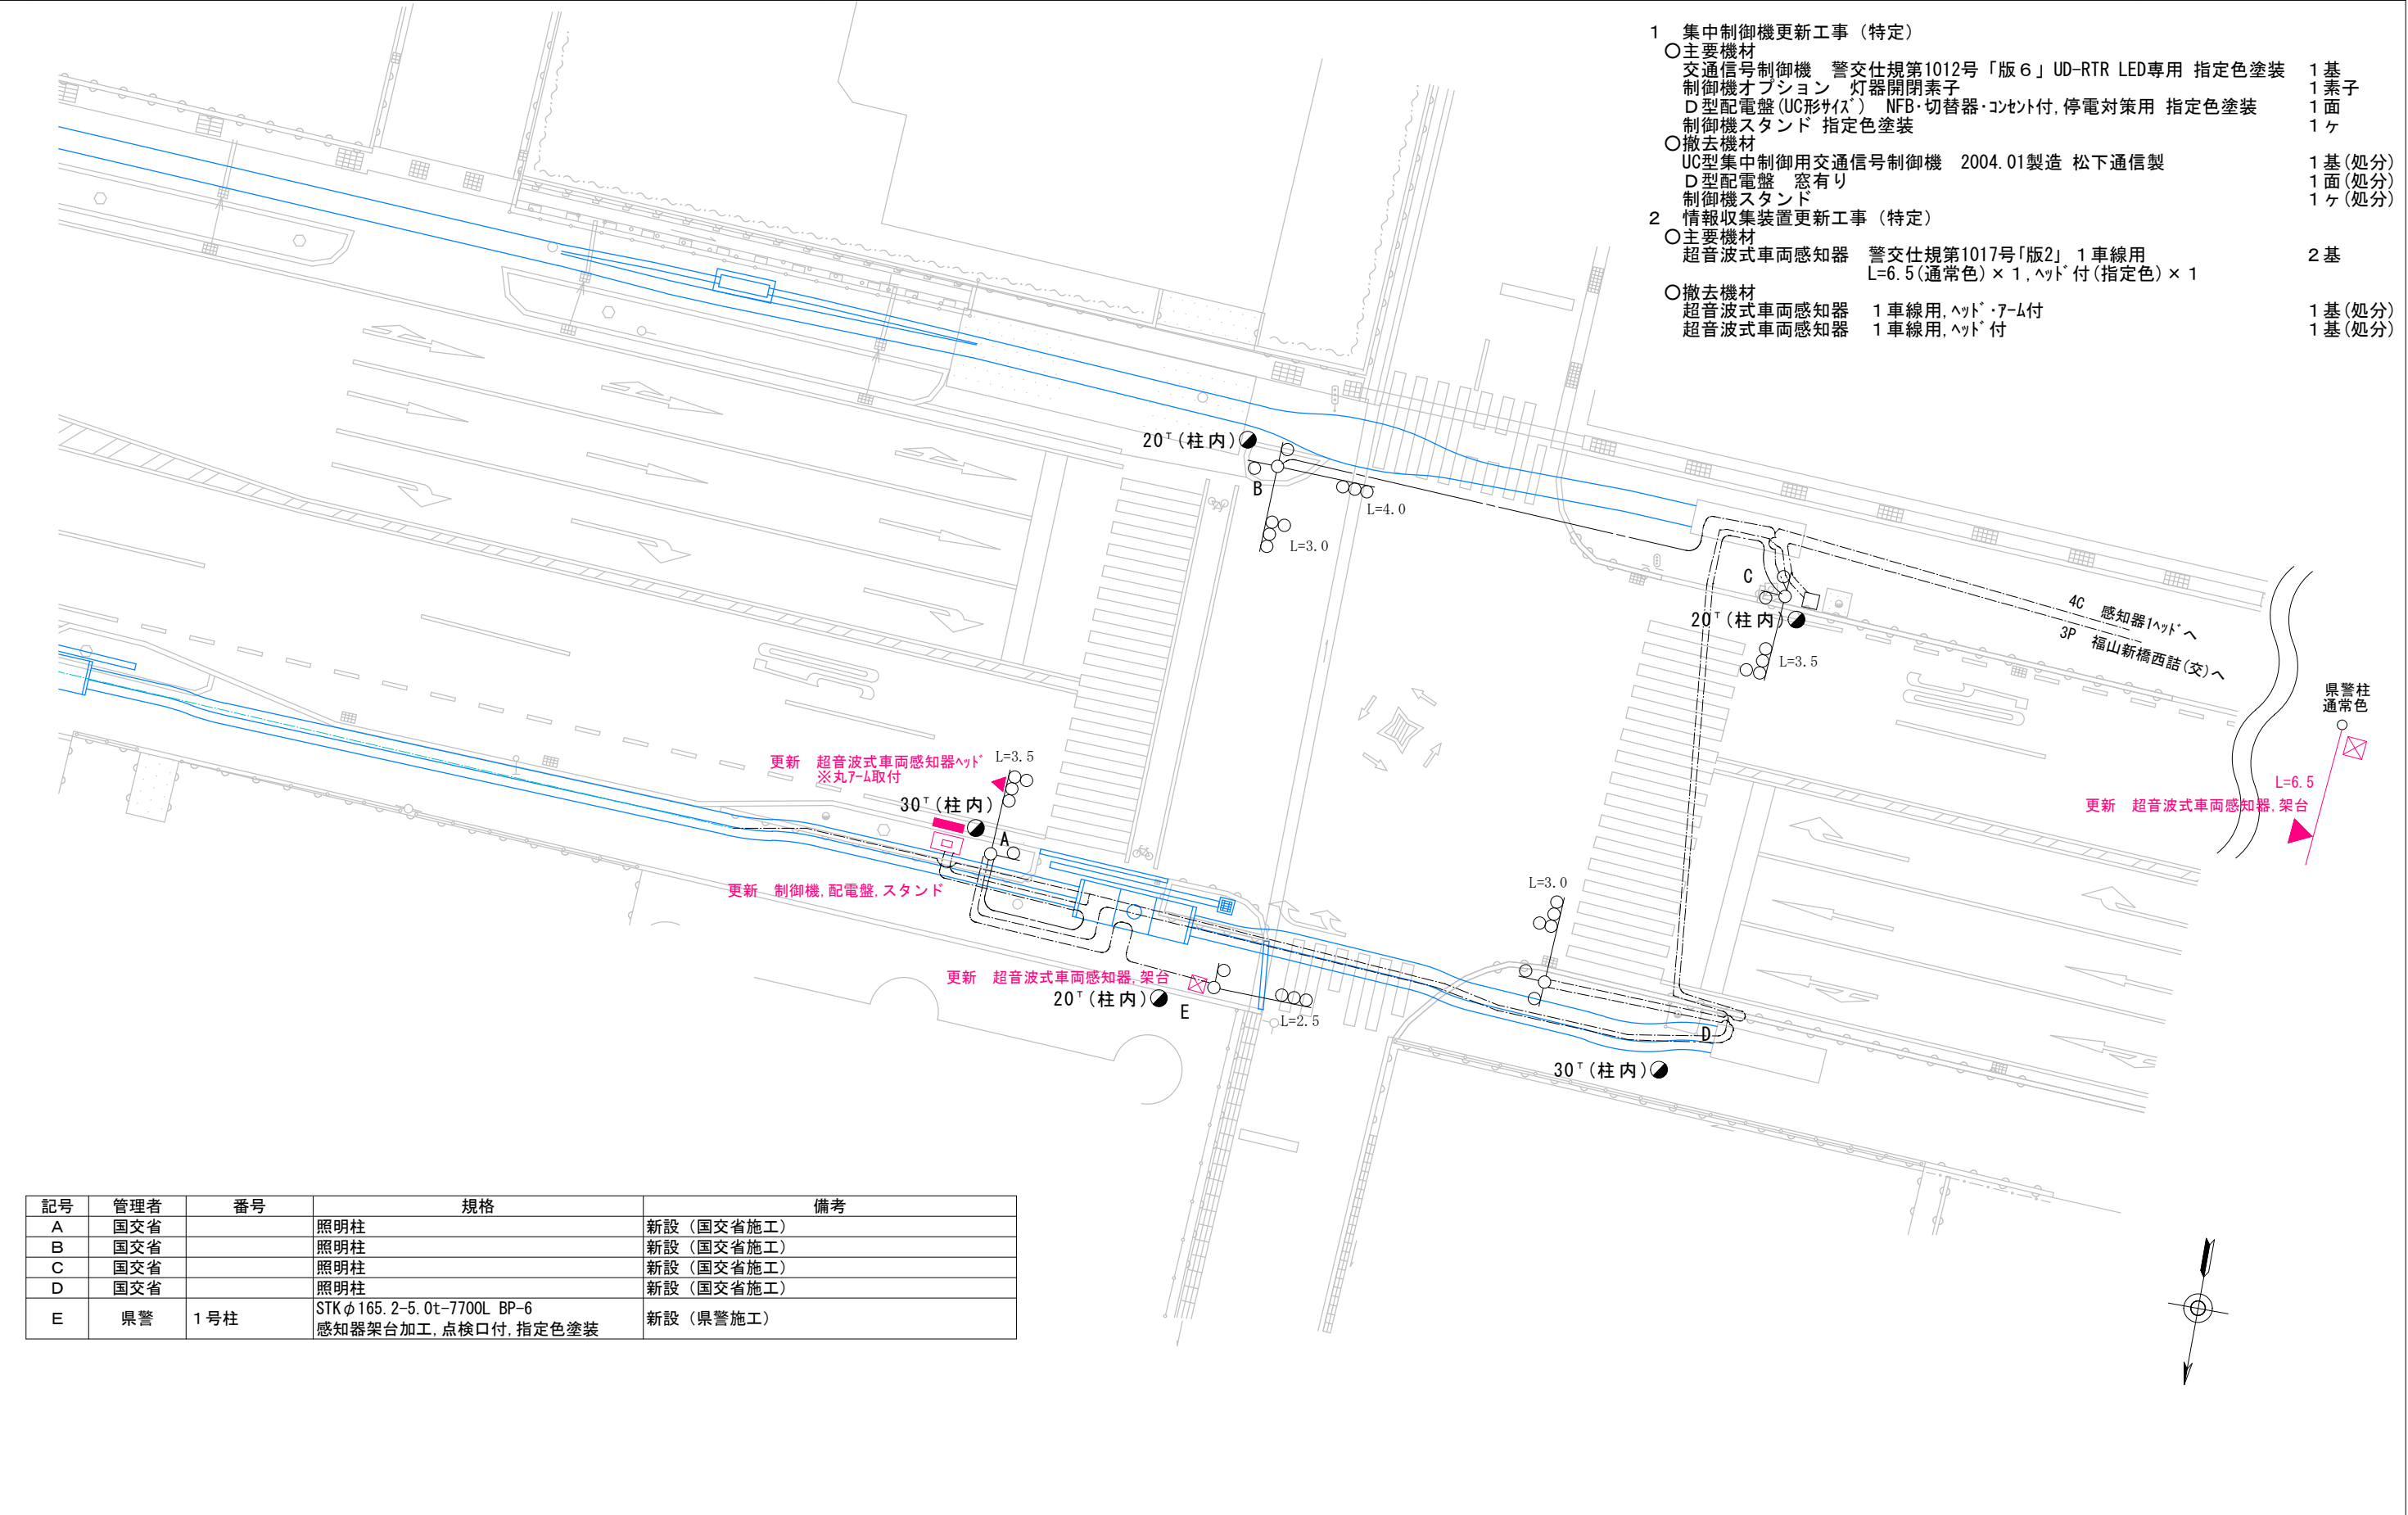


- 1 集中制御機更新工事(特定)
- 主要機材
- 交通信号制御機 警交仕規第1012号「版6」UD-RTR LED専用 指定色塗装 1基
- 制御機オプション 灯器開閉素子 1素子
- D型配電盤(UC形状) NFB・切替器・コンセント付, 停電対策用 指定色塗装 1面
- 制御機スタンド 指定色塗装 1ヶ
- 撤去機材
- UC型集中制御用交通信号制御機 2004.01製造 松下通信製 1基(処分)
- D型配電盤 窓有り 1面(処分)
- 制御機スタンド 1ヶ(処分)
- 2 情報収集装置更新工事(特定)
- 主要機材
- 超音波式車両感知器 警交仕規第1017号「版2」, 1車線用 2基
- L=6.5(通常色) × 1, ヘッド付(指定色) × 1
- 撤去機材
- 超音波式車両感知器 1車線用, ヘッド・アーム付 1基(処分)
- 超音波式車両感知器 1車線用, ヘッド付 1基(処分)

記号	管理者	番号	規格	備考
A	国交省		照明柱	新設(国交省施工)
B	国交省		照明柱	新設(国交省施工)
C	国交省		照明柱	新設(国交省施工)
D	国交省		照明柱	新設(国交省施工)
E	県警	1号柱	STKφ165, 2-5, Ot-7700L BP-6 感知器架台加工, 点検口付, 指定色塗装	新設(県警施工)

広島県警察本部 交通部交通規制課	課長	官・次席	課員	設計	令和7年8月	工事名	福山市王子町2丁目14番38号先 王子町2丁目交差点 集中制御機更新その他工事	警察署名	規制番号
					17葉の内13枚			福山東	7 — 79
					縮尺 1/250				

凡例		制御機(側柱式)		車両感知器		押ボタン箱側柱式		車両用信号灯器		端子箱		架空制御ケーブル		露出配管		視覚障害者用付加装置制御機		灯火式可変標識
		制御機(自立式)		送受器		押ボタン箱自立式		歩行者用信号灯器		信号柱(新設)		架空通信ケーブル		ハンドホール		視覚障害者用付加装置標識		反射式可変標識
		端末信号送信装置		光学式感知器		配電盤		縦型信号灯器		信号柱(既設)		埋設配管		ブルボックス		可変標識制御機		

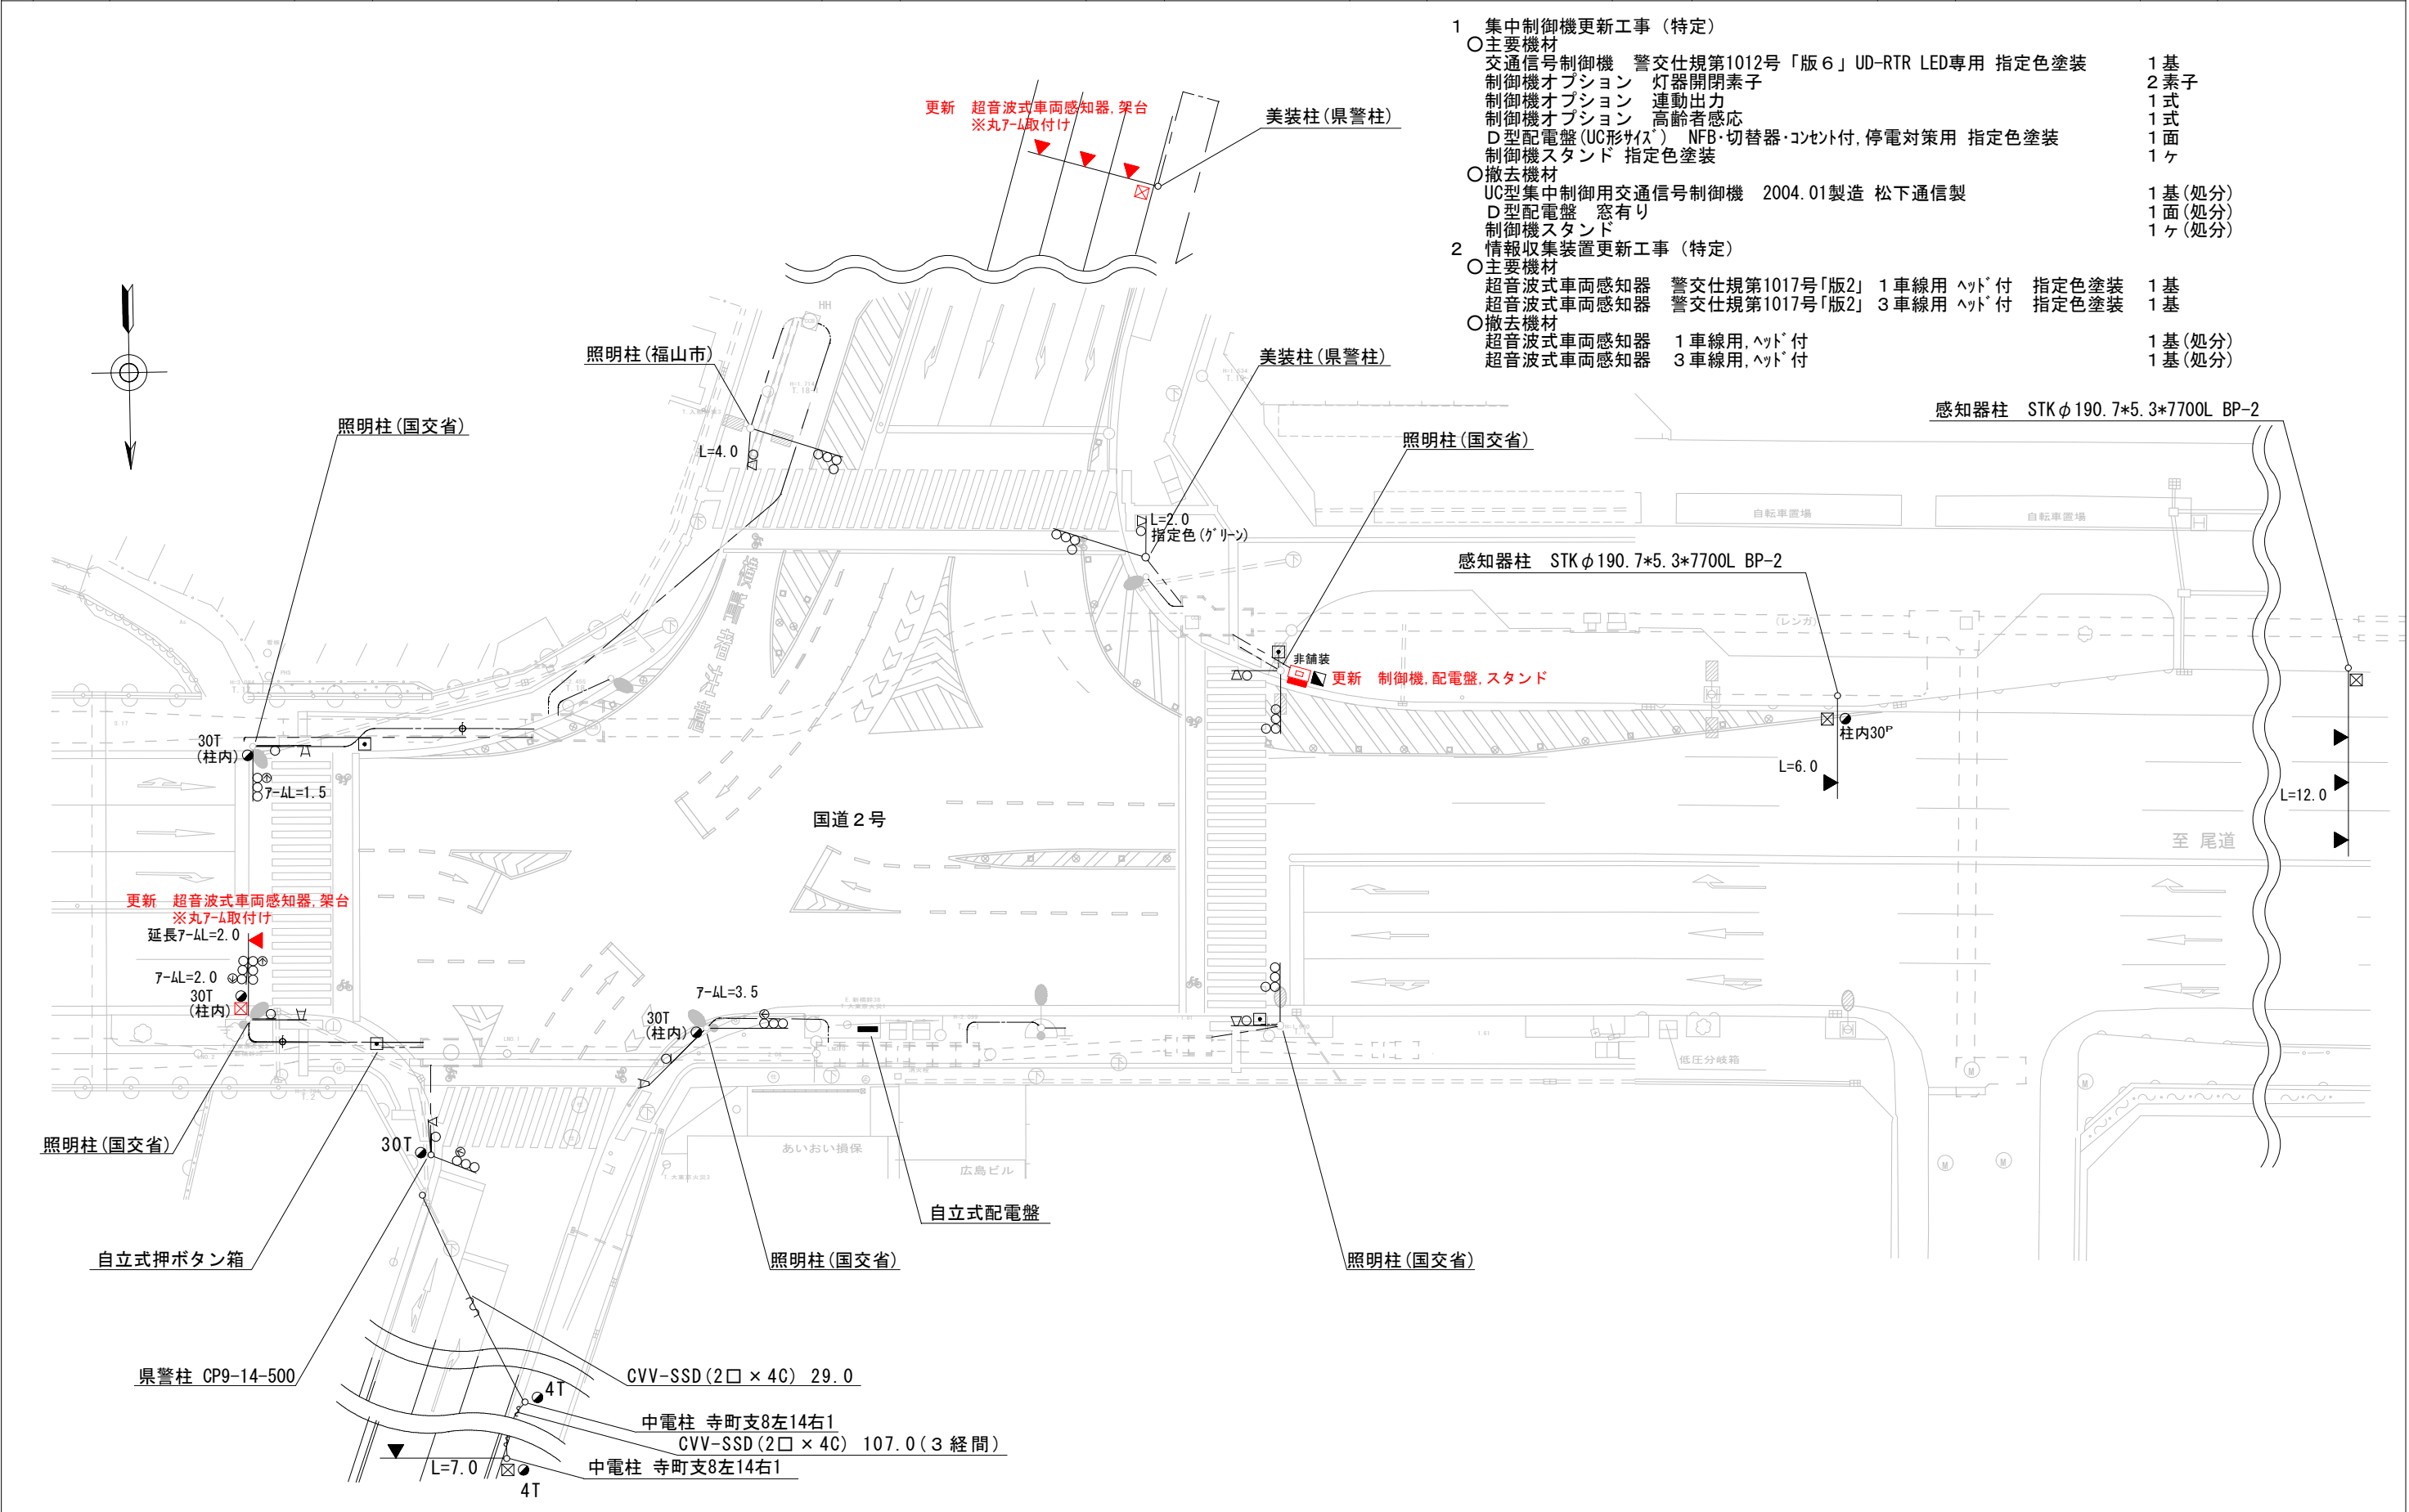

1 集中制御機更新工事（特定）

- 主要機材
 - 交通信号制御機 警交仕規第1012号「版6」UD-RTR LED専用 指定色塗装 1基
 - 制御機オプション 灯器開閉素子 2素子
 - 制御機オプション 連動出力 1式
 - 制御機オプション 高齢者感応 1式
 - D型配電盤(UC形サイズ) NFB・切替器・コンセント付、停電対策用 指定色塗装 1面
 - 制御機スタンド 指定色塗装 1ヶ
- 撤去機材
 - UC型集中制御用交通信号制御機 2004.01製造 松下通信製 1基(処分)
 - D型配電盤 窓有り 1面(処分)
 - 制御機スタンド 1ヶ(処分)


2 情報収集装置更新工事（特定）

- 主要機材
 - 超音波式車両感知器 警交仕規第1017号「版2」 1車線用、ヘッド付 指定色塗装 1基
 - 超音波式車両感知器 警交仕規第1017号「版2」 3車線用、ヘッド付 指定色塗装 1基
- 撤去機材
 - 超音波式車両感知器 1車線用、ヘッド付 1基(処分)
 - 超音波式車両感知器 3車線用、ヘッド付 1基(処分)

広島県警察本部
交通部交通規制課


課長	室長	次席	課員	設計	令和 7 年 8 月	工事名 福山市入船町3丁目3番北西角先 福山新橋西詰交差点 集中制御機更新その他 工事	警察署名 福 山 東	規制番号 7 - 4 2
					17枚の内 14枚			
					縮尺 1/400			

凡		制御機(側柱式)		車両感知器		押ボタン箱側柱式		車両用信号灯器		端子函		架空制御ケーブル		露出配管		視覚障害者用付加装置制御機		灯火式可変標識
		制御機(自立式)		送受器		押ボタン箱自立式		歩行者用信号灯器		信号柱(新設)		架空通信ケーブル		ハンドホール		視覚障害者用付加装置標識		反射式可変標識
例		端末信号送信装置		光学式感知器		配電盤		縦型信号灯器		信号柱(既設)		埋設配管		プルボックス		可変標識制御機		画像カメラ

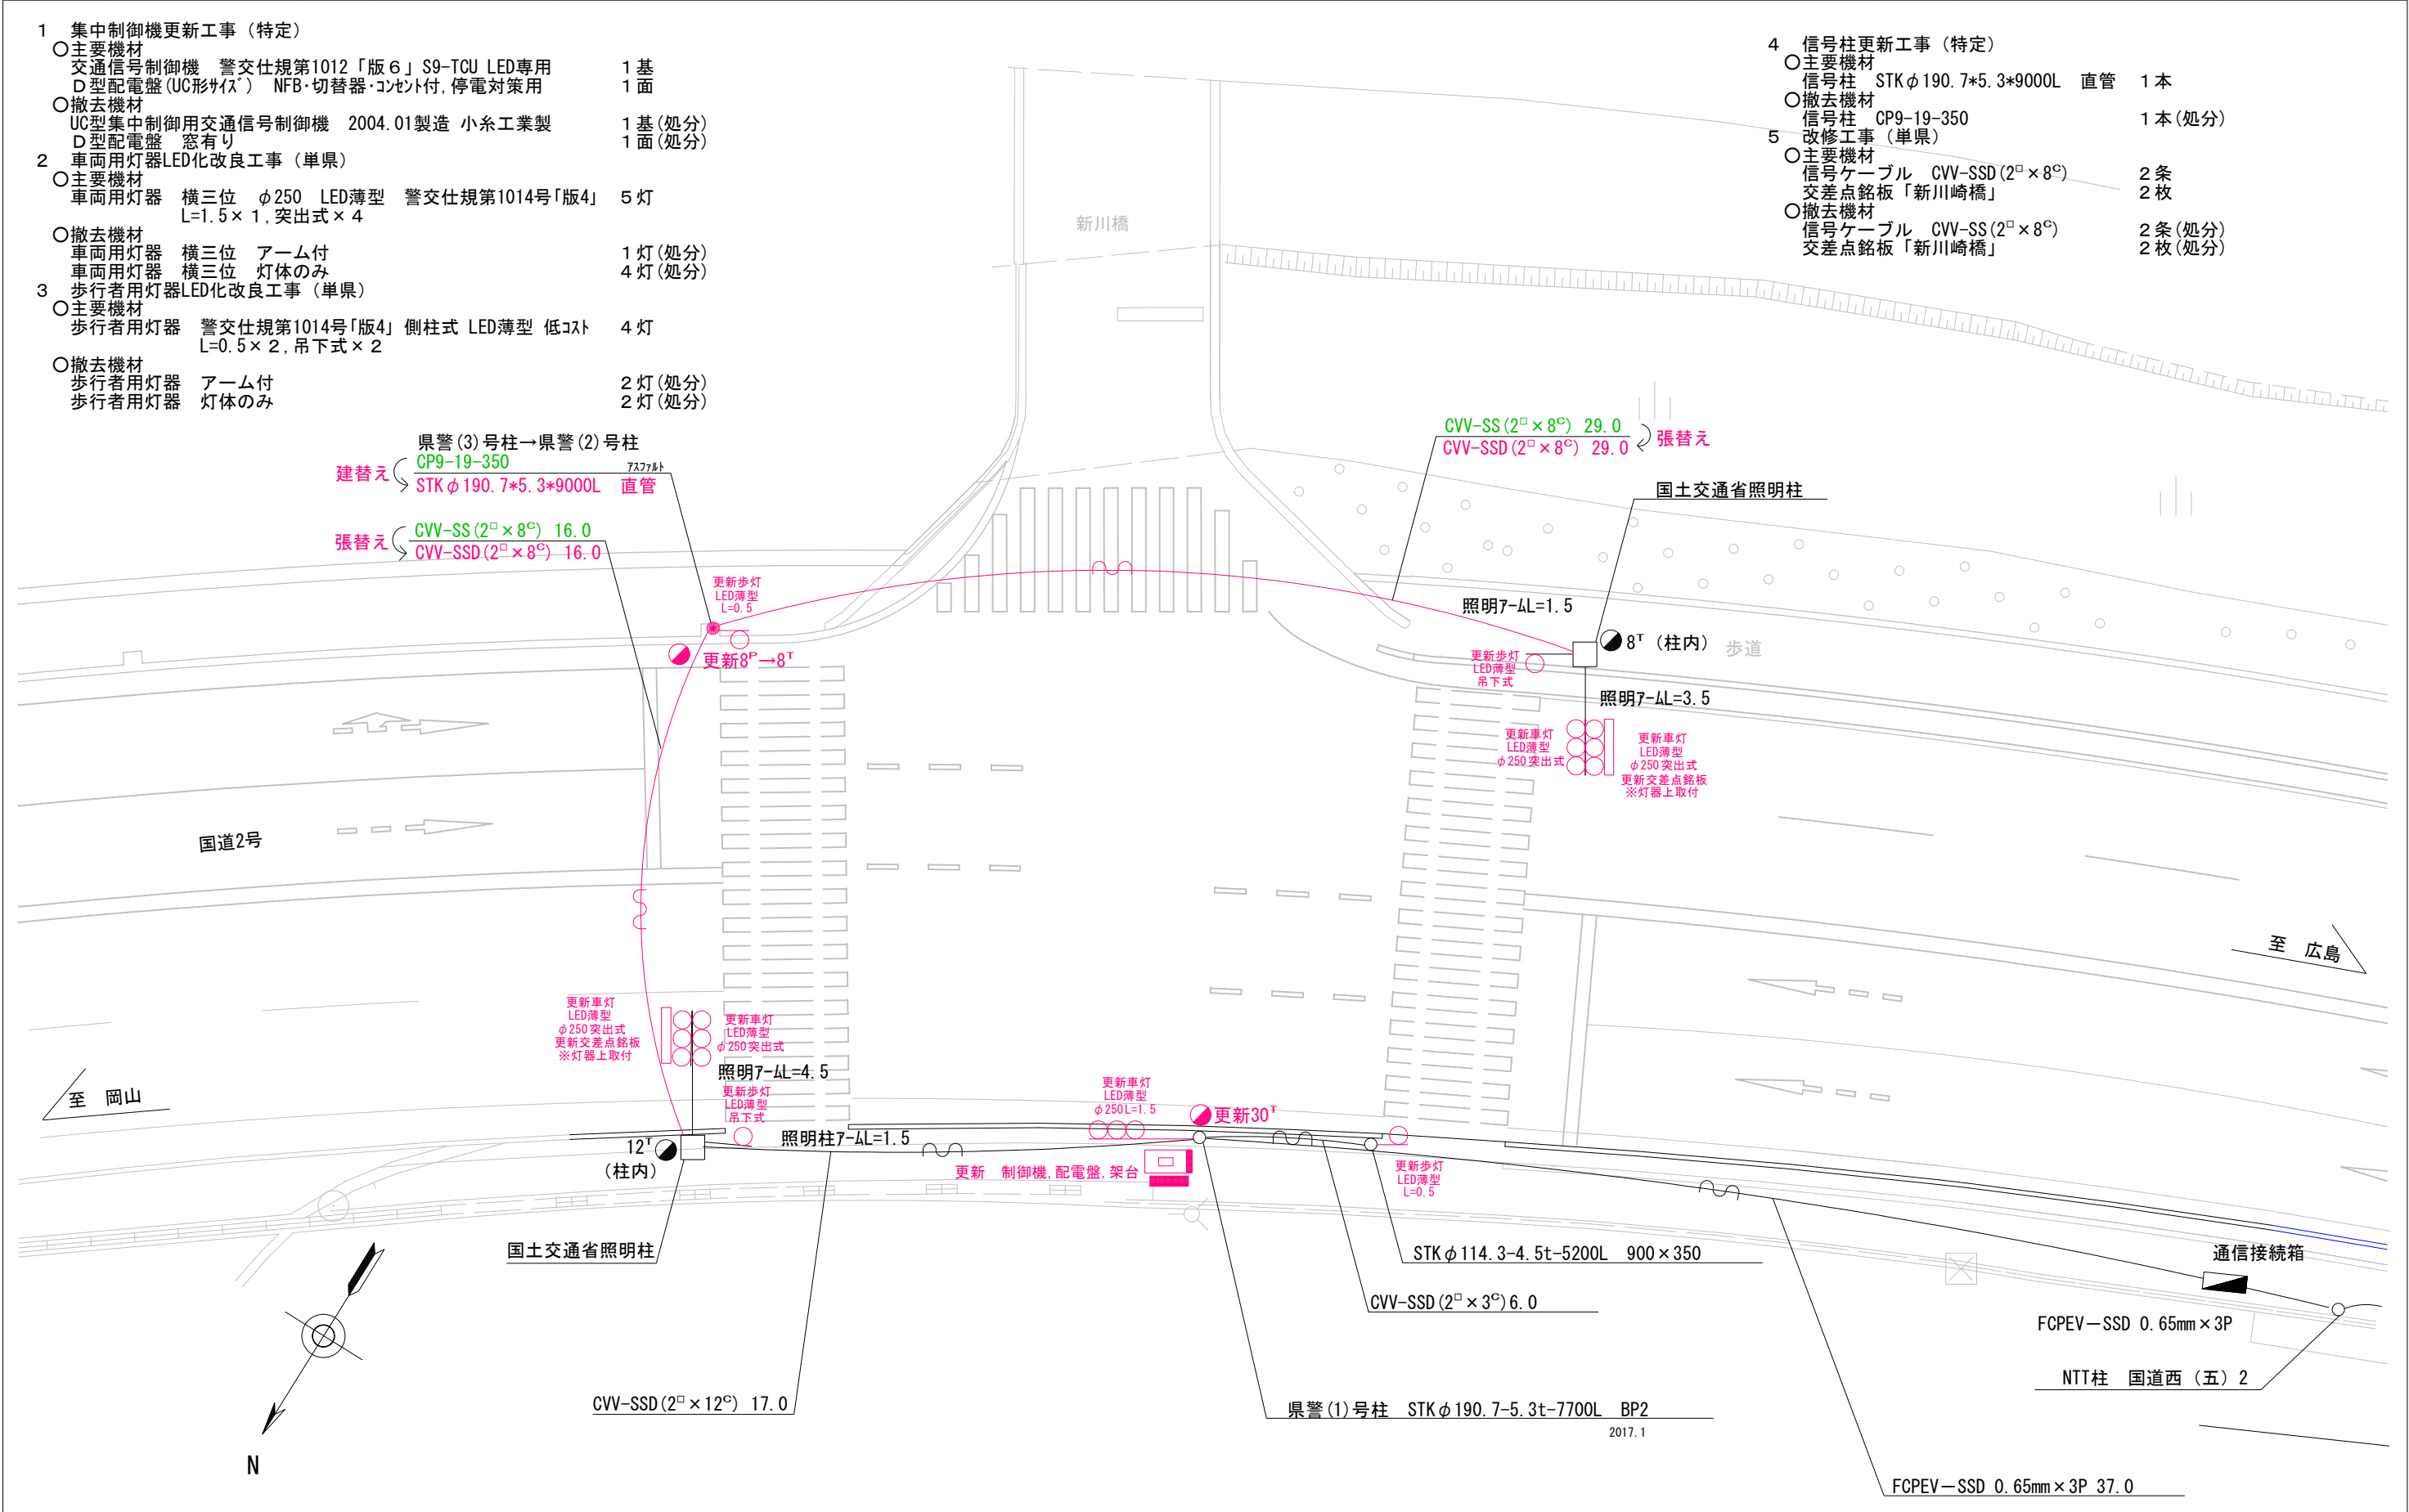


広島県警察本部 交通部交通規制課	課長	室長	次席	課長補佐	課員	設計	令和 7 年 8 月	工事名 福山市津之郷町津之郷258の4番地先 新川崎橋交差点 集中制御機更新その他	警察署名 福山西	規制番号 7-345
							17 枚の内 15 枚			
							縮尺 1 / 200			

凡		制御機(側柱式)		車両感知器		押ボタン箱側柱式		車両用信号灯器		端子箱		架空制御ケーブル		露出配管		視覚障害者用付加装置制御機		灯火式可変標識
		制御機(自立式)		送受器		押ボタン箱自立式		歩行者用信号灯器		信号柱(新設)		架空通信ケーブル		ハンドホール		視覚障害者用付加装置		反射式可変標識
例		端末信号送信装置		光学式感知器		配電盤		縦型信号灯器		信号柱(既設)		埋設配管		プルボックス		可変標識制御機		画像カメラ

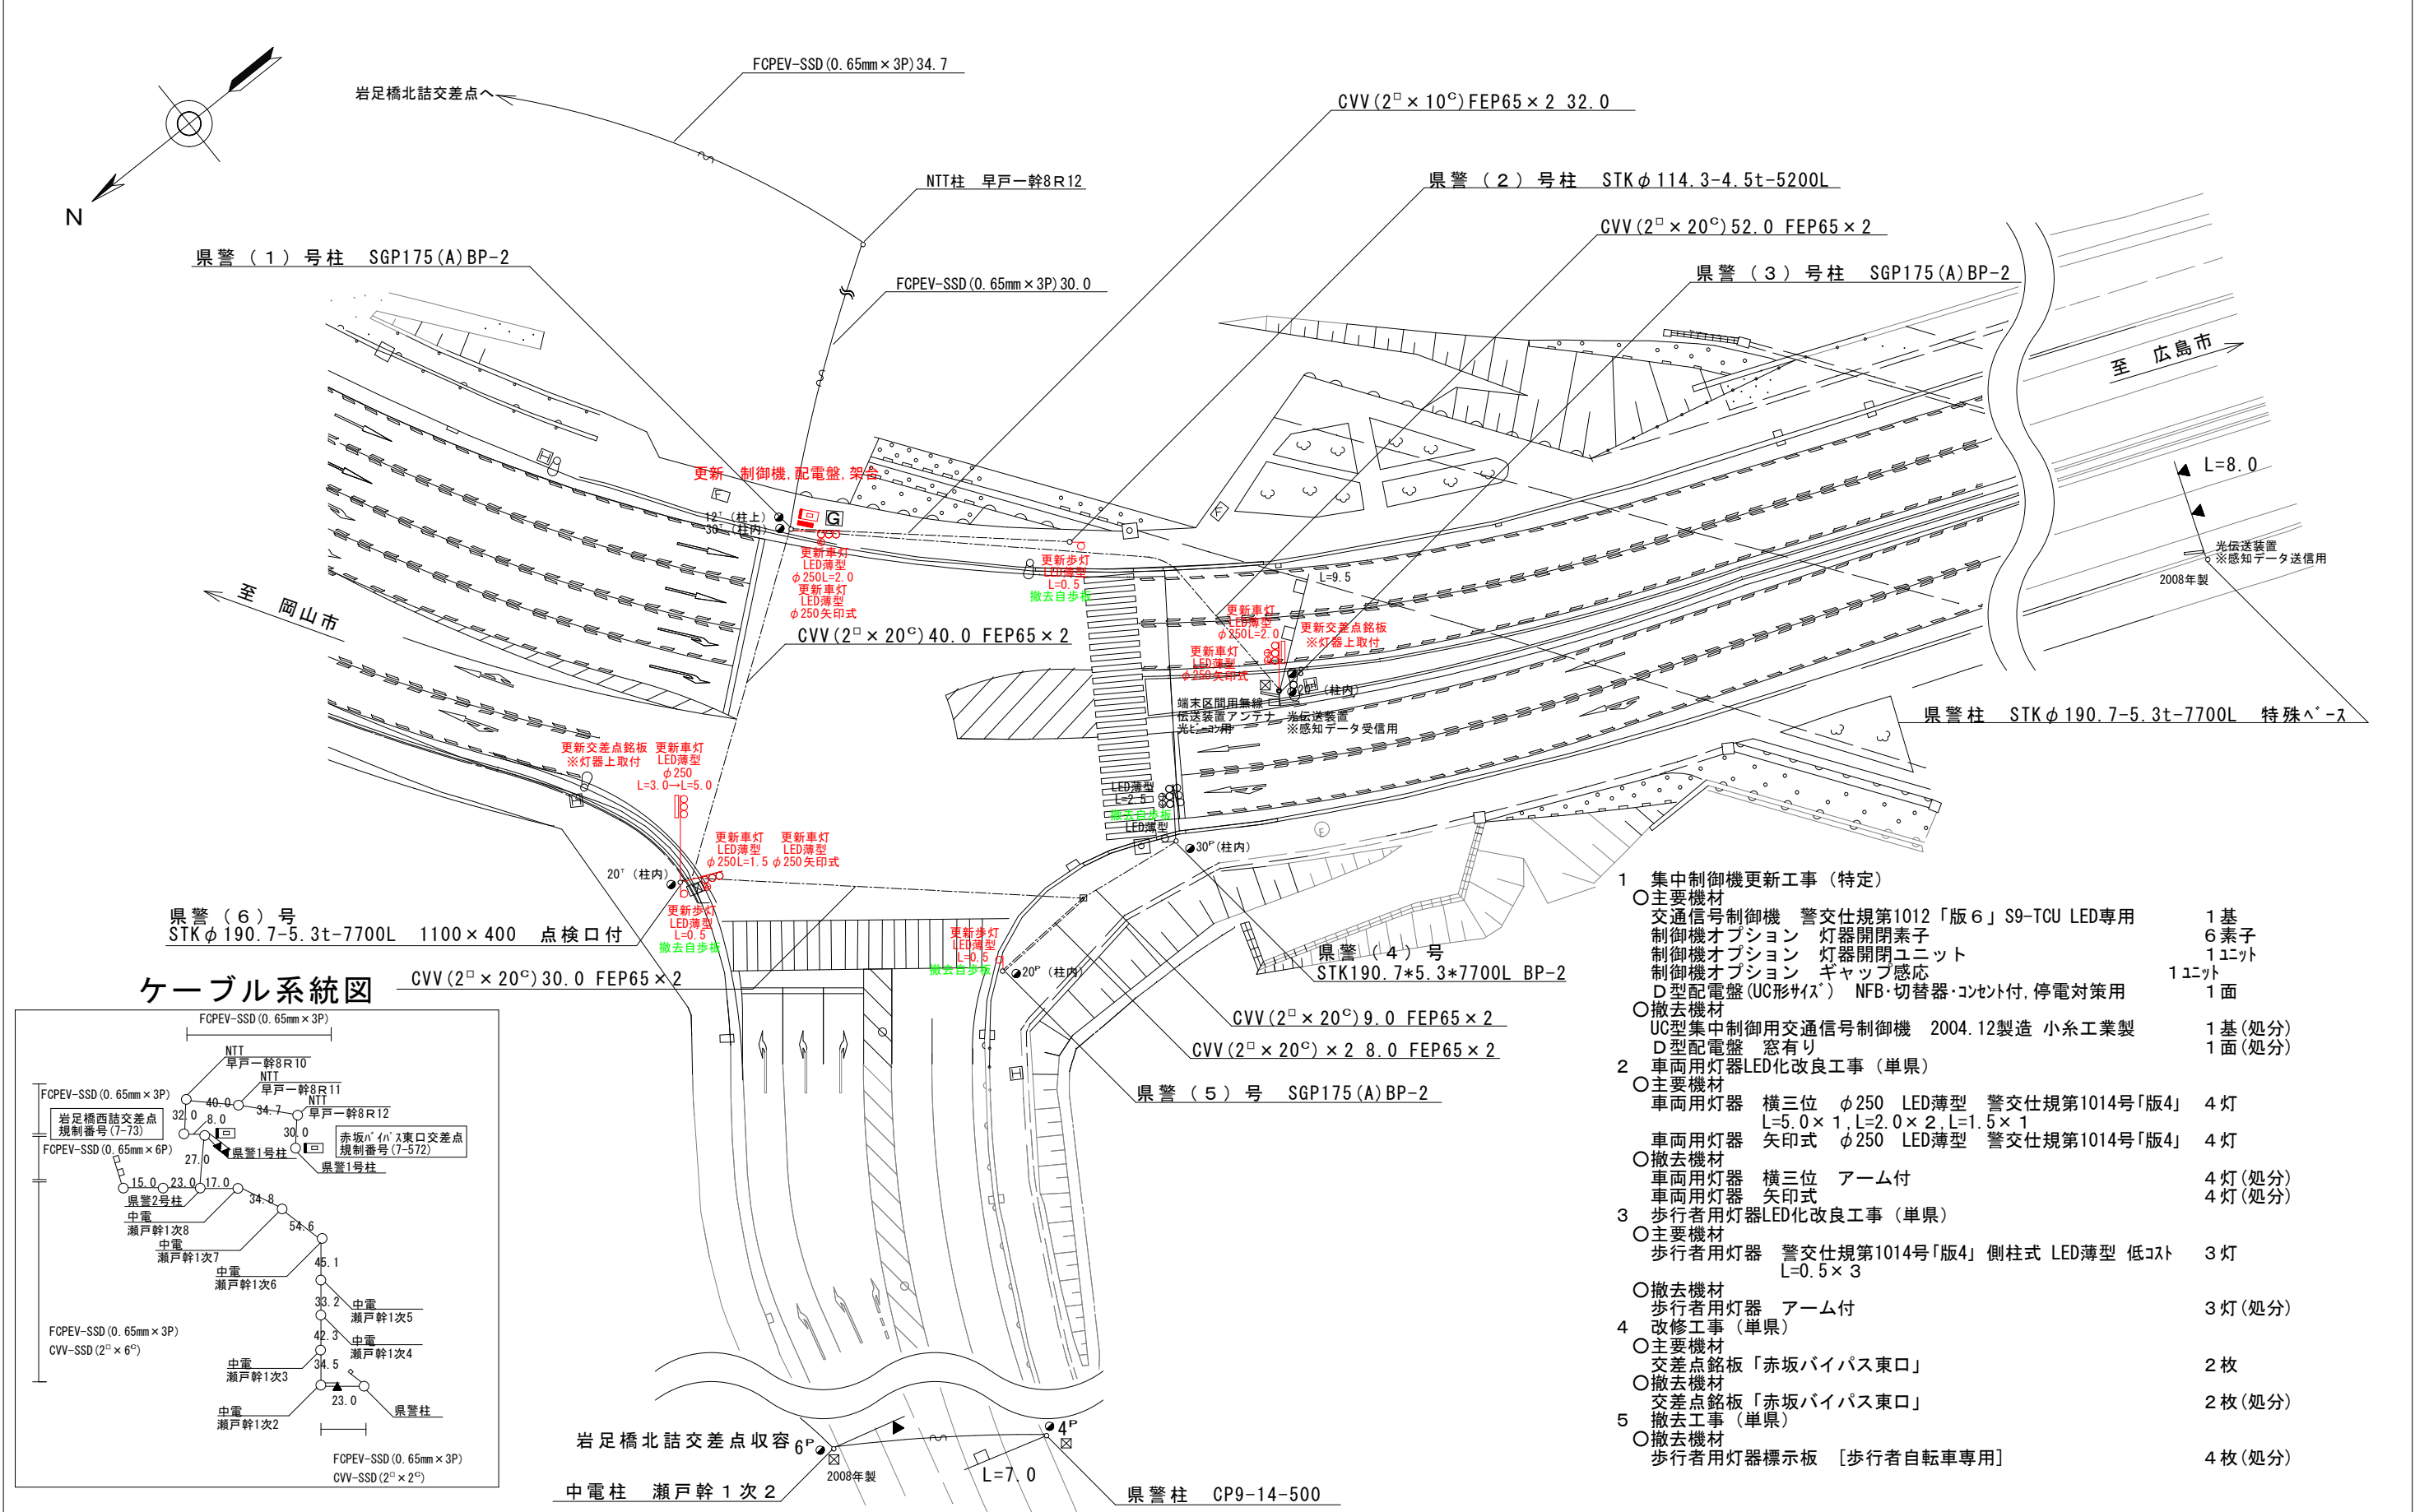

ケーブル系統図

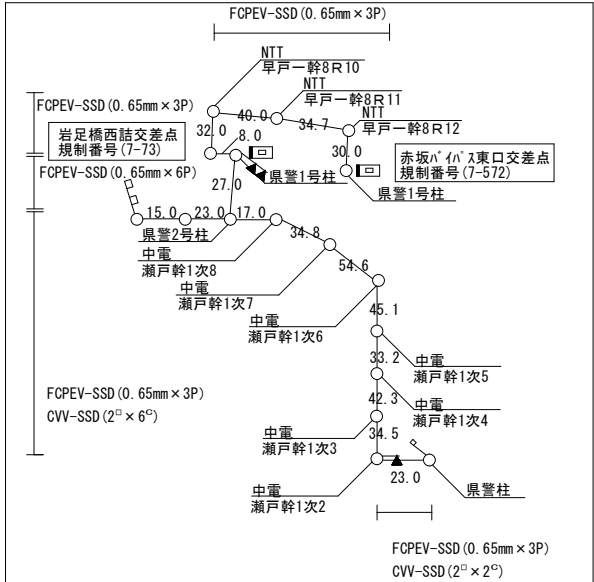

- 1 集中制御機更新工事(特定)
- 主要機材

交通信号制御機 警交仕規第1012「版6」S9-TCU LED専用

制御機オプション 灯器開閉素子

制御機オプション 灯器開閉ユニット

制御機オプション ギャップ感応

D型配電盤(UC形サイズ) NFB・切替器・コンセント付、停電対策用

1基

6素子

1ユニット

1ユニット

1面
- 撤去機材

UC型集中制御用交通信号制御機 2004.12製造 小糸工業製

D型配電盤 窓有り
- 1基(処分)

1面(処分)
- 2 車両用灯器LED化改良工事(単県)
- 主要機材

車両用灯器 横三位 φ250 LED薄型 警交仕規第1014号「版4」

車両用灯器 矢印式 φ250 LED薄型 警交仕規第1014号「版4」

4灯

4灯
- 撤去機材

車両用灯器 横三位 アーム付

車両用灯器 矢印式

4灯(処分)

4灯(処分)
- 3 歩行者用灯器LED化改良工事(単県)
- 主要機材

歩行者用灯器 警交仕規第1014号「版4」側柱式 LED薄型 低コスト

3灯
- 撤去機材

歩行者用灯器 アーム付

3灯(処分)
- 4 改修工事(単県)
- 主要機材

交差点銘板「赤坂バイパス東口」

2枚
- 撤去機材

交差点銘板「赤坂バイパス東口」


2枚(処分)
- 5 撤去工事(単県)
- 撤去機材

歩行者用灯器標示板 [歩行者自転車専用]

4枚(処分)

広島県警察本部 交通部交通規制課	課長	室長	次席	課長補佐	課員	設計	令和7年8月	工事名 福山市瀬戸町山北1番地1先 赤坂バイパス東口交差点 集中制御機更新その他 工事	警察署名	規制番号
							17枚の内 16枚		福山西	7-572
							縮尺 1/500			

凡 例		制御機(側柱式)		車両感知器		押ボタン箱側柱式		車両用信号灯器		端子箱		架空制御ケーブル		露出配管		視覚障害者用付加装置制御機		灯火式可変標識
		制御機(自立式)		送受器		押ボタン箱自立式		歩行者用信号灯器		信号柱(新設)		架空通信ケーブル		ハンドホール		視覚障害者用付加装置サイン		反射式可変標識
		端末信号送信装置		光学式感知器		配電盤		縦型信号灯器		信号柱(既設)		埋設配管		プルボックス		可変標識制御機		

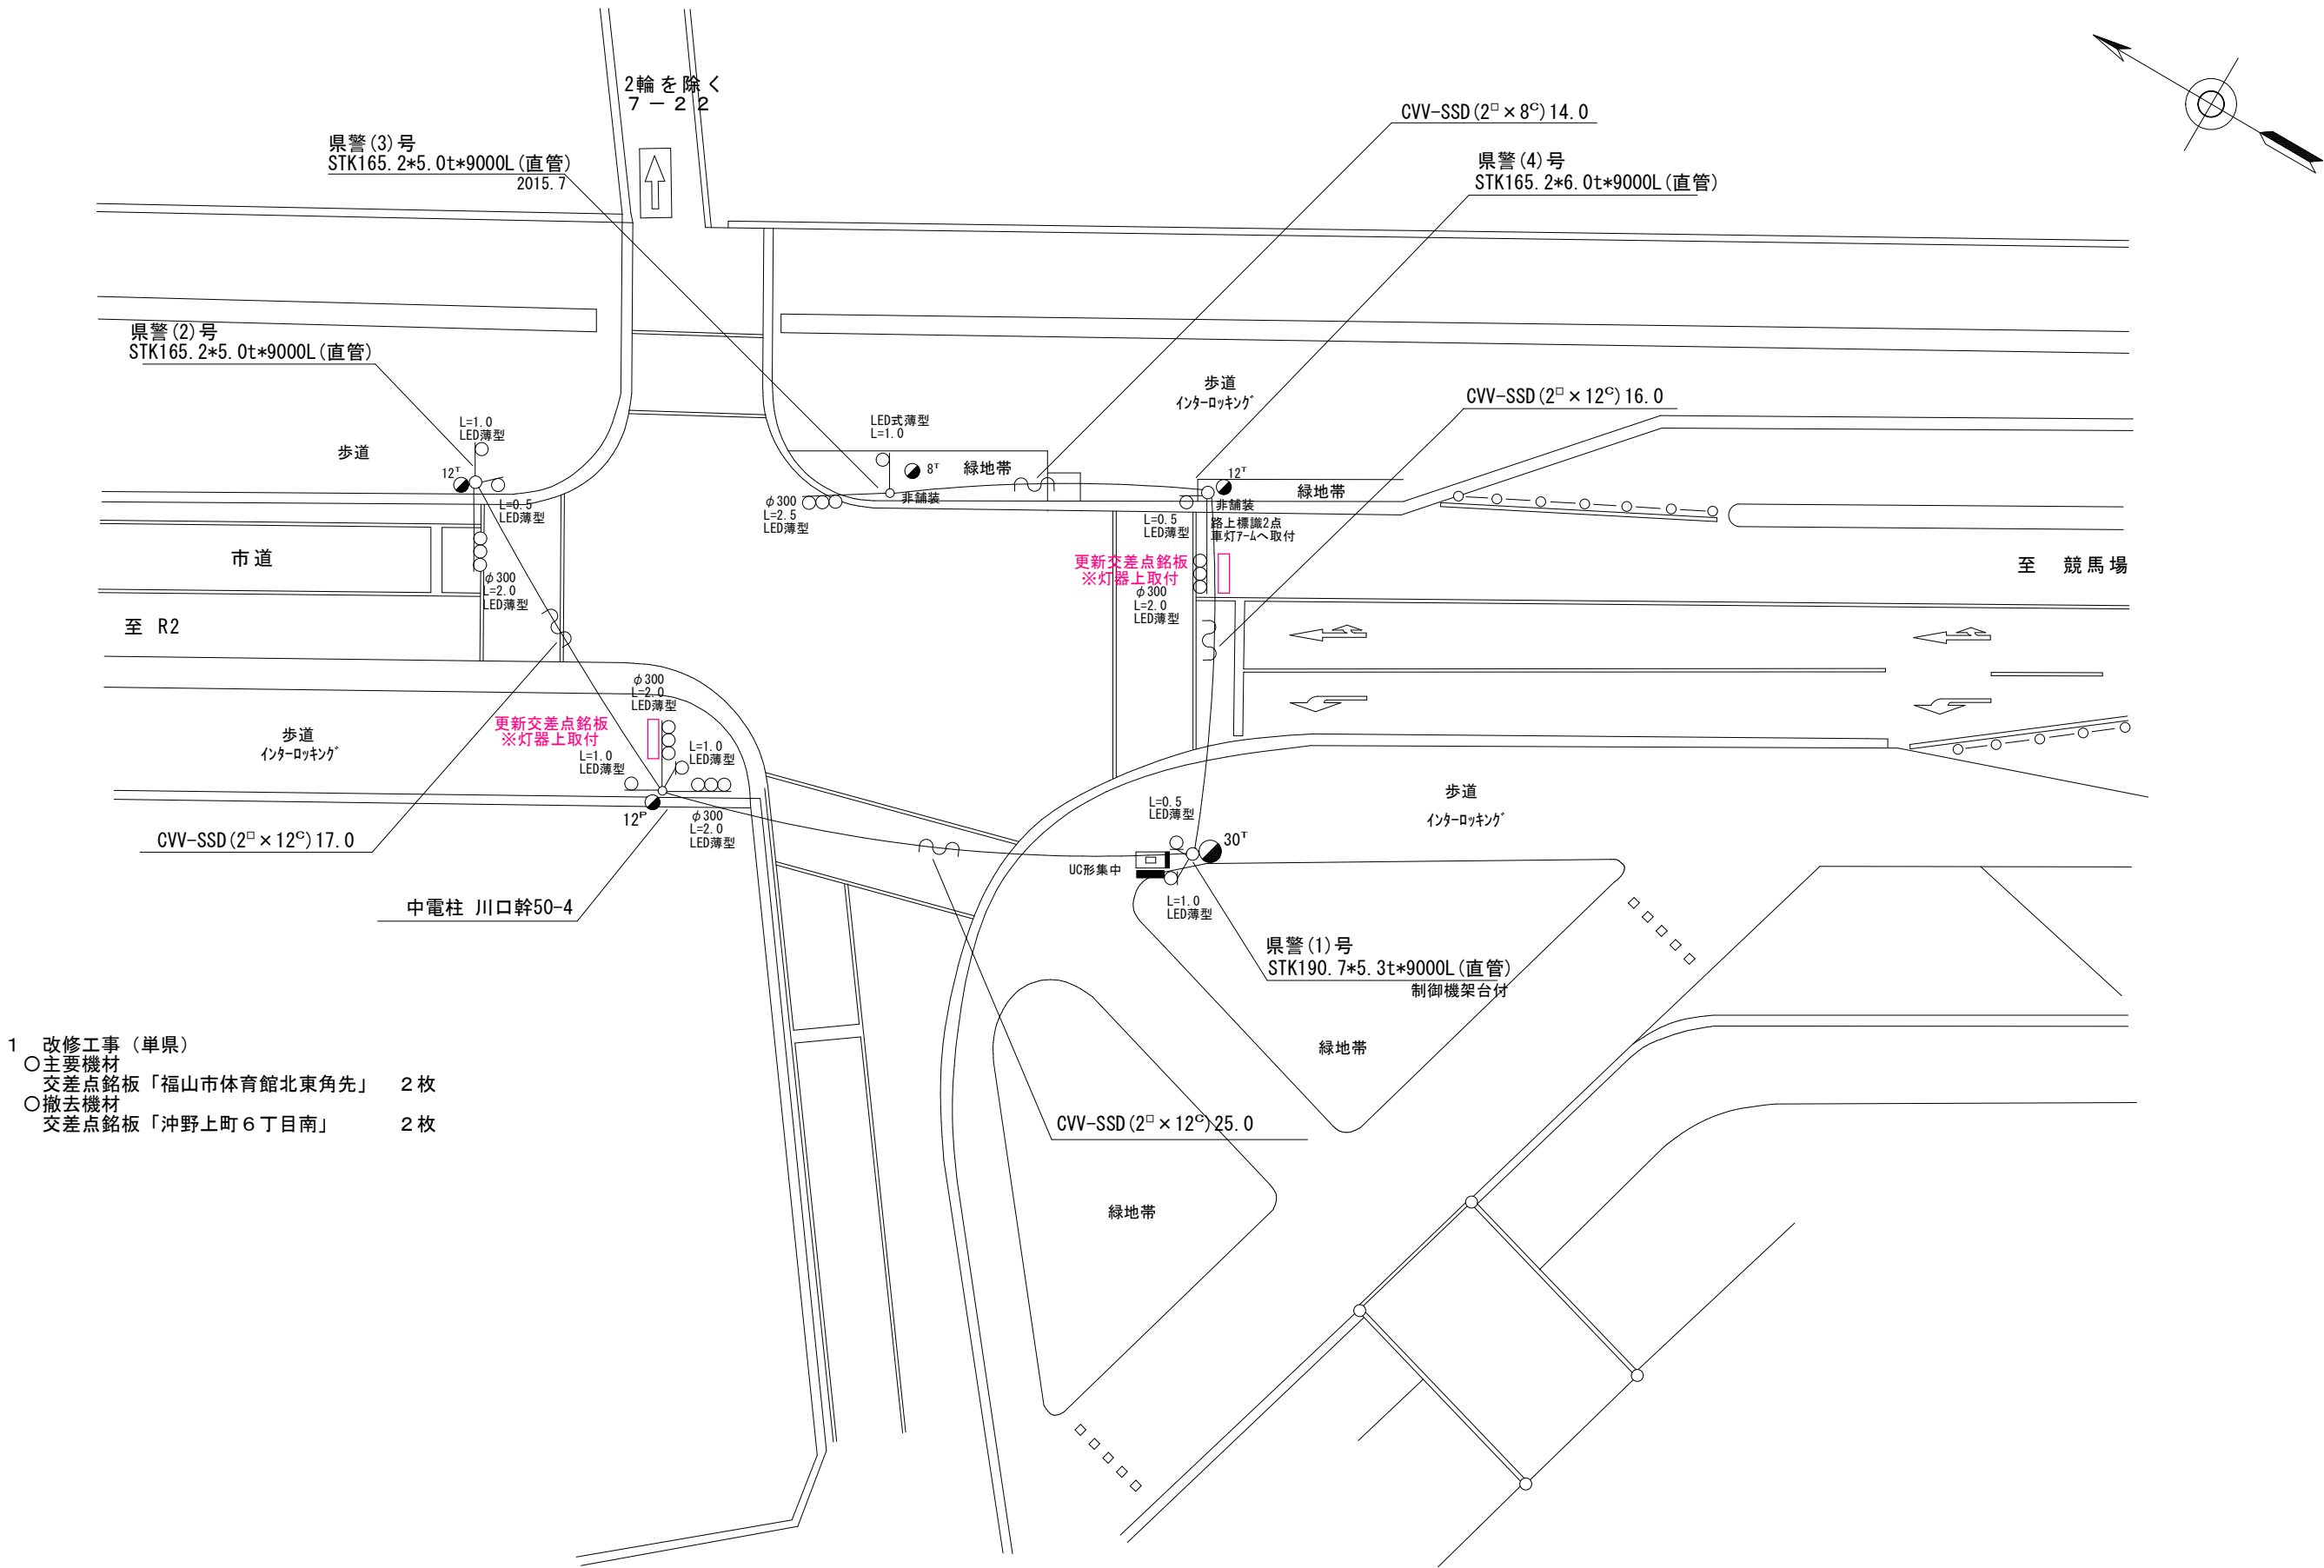

- 1 改修工事(単県)
- 主要機材
交差点銘板「福山市体育館北東角先」 2枚
 - 撤去機材
交差点銘板「沖野上町6丁目南」 2枚

広島県警察本部
交通部交通規制課

課長	室長	次席	補佐	課員	設計	令和 7 年 8 月	工事名	福山市沖野上町6丁目19番20号先 福山市体育館北東角先交差点 信号機設備改修 工事	警察署名 福山東	規制番号 7 - 2 0 1
						17枚の内 17枚				
						縮尺 1 / 3 0 0				

現 示 階 梯 図

施工区分	新設 ・ 更新 ・ 改造 ・ 移設 ・ 支給品										作成年月								令和 7 年 8 月								
現示	1φ					2φ																					
ステップ番号	1	2	3	4	5	6	7	8	9	10	11	12	13	14	15	16	17	18	19	20	21	22	23	24			
ステップ名称	1PG	1PW	1G	1Y	1R	2PG	2PW	2G	2Y	2R																	
1 P																											
1 V																											
2 P																											
2 V																											

■ 信号制御機

警察庁仕様名称	交通信号制御機		警察庁仕様書番号	警交仕規 第1012号 「版6」			
制御区分	集中制御	最大出力数	12出力16階梯	灯器出力	2- 2- 0	LED専用	○
製造メーカー	製造年月		令和 年 月	製造番号			

■ 集中制御

集中制御伝送基板	UD-TTR3 (RTR内蔵)	UD子機規制番号	7-167, 7-679	UD親機規制番号	
----------	-----------------	----------	--------------	----------	--

■ 連動親・連動子機

連動制御方式	連動子機規制番号	連動親機規制番号
--------	----------	----------

■ 押ボタン

押ボタン制御方式		待機時灯色		タイムスイッチ	
----------	--	-------	--	---------	--

■ 感応制御

ギャップ感応・高齢者等感応 感応階梯①	ステップ	感応階梯②	ステップ
リコール対象現示	現示		




■ 制御機オプション

付 加 機 能	有 無
時刻修正	
リコール１	
ギャップ感応（１現示）	
ギャップ感応（２現示）	
高齢者等感応	
連動子機	
連動送出	
現示切替	

特記事項

規制番号	7 - 166	警察署	福山東
交差点名	千田蓮池（南）交差点		

現 示 階 梯 図

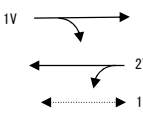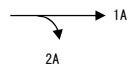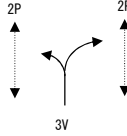施工区分	新設 ・ 更新 ・ 改造 ・ 移設 ・ 支給品												作成年月		令和 7 年 8 月													
現 示	1φ				2φ				3φ																			
ステップ番号	1	2	3	4	5	6	7	8	9	10	11	12	13	14	15	16	17	18	19	20	21	22	23	24				
ステップ名称	1PG	1PW	1G	1Y	1A	1Y	1R	2PG	2PW	2G	2Y	2R																
1 P																												
1 V																												
2 V																												
1 A				↑																								
2 A				→																								
2 P																												
3 V																												
A B 連動出力	A	B	B	B	B	B	B	B	A	A	A	A																
流動図																												

■ 信号制御機

警察庁仕様名称	交通信号制御機		警察庁仕様書番号	警交仕規 第 1 0 1 2 号 「版 6」	
制御区分	集中制御	最大出力数	1 8 出力 1 6 階梯	灯器出力	3 - 2 - 2 L E D 専用 ○
製造メーカー	製造年月		令和 年 月	製造番号	

■ 集中制御

集中制御伝送基板	UD-TTR3 (RTR内蔵)	UD子機規制番号	7-137, 7-168, 7-169	UD親機規制番号	
----------	-----------------	----------	---------------------	----------	--

■ 連動親・連動子機

連動制御方式	A B 連動	連動子機規制番号	7-90	連動親機規制番号	
--------	--------	----------	------	----------	--

■ 押ボタン

押ボタン制御方式		待機時灯色		タイムスイッチ	
----------	--	-------	--	---------	--

■ 感応制御

ギャップ感応・高齢者等感応	感応階梯①	ステップ	感応階梯②	ステップ
リコール対象現示	現示			

■ 制御機オプション

付 加 機 能	有 無
時刻修正	
リコール 1	
ギャップ感応 (1 現示)	
ギャップ感応 (2 現示)	
高齢者等感応	
連動子機	
連動送出	○
現示切替	

特記事項

--	--

規制番号	7 - 170	警察署	福山東
交差点名	千田幹線東交差点		

現 示 階 梯 図

施工区分	新設 ・ 更新 ・ 改造 ・ 移設 ・ 支給品										作成年月						令和 7 年 8 月								
現示	1φ					2φ			3φ			4φ													
ステップ番号	1	2	3	4	5	6	7	8	9	10	11	12	13	14	15	16	17	18	19	20	21	22	23	24	
ステップ名称	1PG	1PW	1G	1Y	1R	2A	2Y	2R	3A	3Y	3R	4PG	4PW	4G	4Y	4R									
1 P		[Hatched]																							
1 V			[Wavy]				[Wavy]																		
2 V			[Wavy]							[Wavy]															
1 A					(→)																				
2 A						(→)																			
3 A								(←)																	
2 P													[Hatched]												
3 V															[Wavy]										
A B連動出力																									
流動図																									

■ 信号制御機

警察庁仕様名称	交通信号制御機		警察庁仕様書番号		警交仕規 第1012号			「版6」	
制御区分	集中制御	最大出力数	18出力16階梯		灯器出力	3- 2- 3	LED専用	○	
製造メーカー		製造年月		令和	年	月	製造番号		

■ 集中制御

集中制御伝送基板	UD-TTR3 (RTR内蔵)	UD子機規制番号	7-171	UD親機規制番号	
----------	-----------------	----------	-------	----------	--

■ 連動親・連動子機

連動制御方式		連動子機規制番号		連動親機規制番号	
--------	--	----------	--	----------	--

■ 押ボタン

押ボタン制御方式		待機時灯色		タイムスイッチ	
----------	--	-------	--	---------	--

■ 感応制御

ギャップ感応・高齢者等感応	感応階梯①	ステップ	感応階梯②	ステップ
リコール対象現示	現示			





■ 制御機オプション

付 加 機 能	有無
時刻修正	
リコール１	
ギャップ感応（１現示）	
ギャップ感応（２現示）	
高齢者等感応	
連動子機	
連動送出	
現示切替	

特記事項	
------	--

規制番号	7 - 152	警察署	福山東
交差点名	福山市民病院入口交差点		

現 示 階 梯 図

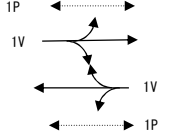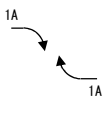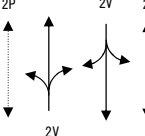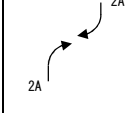施工区分	新設 ・ 更新 ・ 改造 ・ 移設 ・ 支給品														作成年月				令和 7 年 8 月											
現 示	1 φ				2 φ			3 φ				4 φ																		
ステップ番号	1	2	3	4	5	6	7	8	9	10	11	12	13	14	15	16	17	18	19	20	21	22	23	24						
ステップ名称	1PG	1PW	1G	1Y	1A	1Y	1R	2PG	2PW	2G	2Y	2A	2Y	2R																
1 P																														
1 V																														
1 A																														
2 P																														
2 V																														
2 A																														
																														
A B 連動出力																														
流動図																														

■ 信号制御機

警察庁仕様名称	交通信号制御機			警察庁仕様書番号	警交仕様 第 1 0 1 2 号 「版 6」				
制御区分	集中制御		最大出力数	1 2 出力 1 6 階梯		灯器出力	2 - 2 - 2	LED 専用	○
製造メーカー			製造年月	令和	年	月	製造番号		

■ 集中制御

集中制御伝送基板	S 9 - T C U	UD子機規制番号		UD親機規制番号	7-29
----------	-------------	----------	--	----------	------

■ 連動親・連動子機

連動制御方式		連動子機規制番号		連動親機規制番号	
--------	--	----------	--	----------	--

■ 押ボタン

押ボタン制御方式		待機時灯色		タイムスイッチ	
----------	--	-------	--	---------	--

■ 感応制御

ギャップ感応・高齢者等感応	感応階梯①	ステップ	感応階梯②	ステップ
リコール対象現示	現示			

■ 制御機オプション

付 加 機 能	有 無
時刻修正	
リコール 1	
ギャップ感応 (1 現示)	
ギャップ感応 (2 現示)	
高齢者等感応	
連動子機	
連動送出	
現示切替	

特記事項

--	--

規制番号	7 - 68	警察署	福山東
交差点名	引野町4丁目交差点		

現 示 階 梯 図

施工区分	新設 ・ 更新 ・ 改造 ・ 移設 ・ 支給品										作成年月								令和 7 年 8 月								
現示	1φ					2φ																					
ステップ番号	1	2	3	4	5	6	7	8	9	10	11	12	13	14	15	16	17	18	19	20	21	22	23	24			
ステップ名称	1PG	1PW	1G	1Y	1R	2PG	2PW	2G	2Y	2R																	
1 P																											
1 V																											
2 P																											
2 V																											

■ 信号制御機

警察庁仕様名称	交通信号制御機		警察庁仕様書番号		警交仕規 第1012号			「版6」
制御区分	集中制御	最大出力数	12出力16階梯		灯器出力	2- 2- 0	LED専用	○
製造メーカー	製造年月		令和 年 月		製造番号			

■ 集中制御

集中制御伝送基板	S9-TCU	UD子機規制番号	UD親機規制番号	7-29
----------	--------	----------	----------	------

■ 連動親・連動子機

連動制御方式		連動子機規制番号		連動親機規制番号	
--------	--	----------	--	----------	--

■ 押ボタン

押ボタン制御方式		待機時灯色		タイムスイッチ	
----------	--	-------	--	---------	--

■ 感応制御

ギャップ感応・高齢者等感応 感応階梯①	ステップ	感応階梯②	ステップ
リコール対象現示	現示		

■ 制御機オプション

付 加 機 能	有 無
時刻修正	
リコール１	
ギャップ感応（１現示）	
ギャップ感応（２現示）	
高齢者等感応	
連動子機	
連動送出	
現示切替	

特記事項	
------	--

規制番号	7 - 118	警察署	福山東
交差点名	中之丁交差点		

現 示 階 梯 図

[illegible]

■ 信号制御機

警察庁仕様名称	交通信号制御機		警察庁仕様書番号		警交仕規 第1012号 「版6」			
制御区分	集中制御	最大出力数	12出力16階梯		灯器出力	2- 2- 0	LED専用	○
製造メーカー		製造年月		令和 年 月	製造番号			

■ 集中制御

集中制御伝送基板	UD-TTR3 (RTR内蔵)	UD子機規制番号	7-68, 7-69, 7-118, 7-352	UD親機規制番号	
----------	-----------------	----------	--------------------------	----------	--

■ 連動親・連動子機

連動制御方式	連動子機規制番号	連動親機規制番号
--------	----------	----------

■ 押ボタン

押ボタン制御方式		待機時灯色		タイムスイッチ	
----------	--	-------	--	---------	--

■ 感応制御

ギャップ感応・高齢者等感応	感応階梯①	ステップ	感応階梯②	ステップ
リコール対象現示	現示			

■ 制御機オプション

付 加 機 能	有 無
時刻修正	
リコール１	
ギャップ感応（１現示）	
ギャップ感応（２現示）	
高齢者等感応	
連動子機	
連動送出	
現示切替	

特記事項

規制番号	7 - 29	警察署	福山東
交差点名	引野交番前交差点		

現 示 階 梯 図

施工区分	新設 ・ 更新 ・ 改造 ・ 移設 ・ 支給品										作成年月								令和 7 年 8 月								
現示	1φ					2φ																					
ステップ番号	1	2	3	4	5	6	7	8	9	10	11	12	13	14	15	16	17	18	19	20	21	22	23	24			
ステップ名称	1PG	1PW	1G	1Y	1R	2PG	2PW	2G	2Y	2R																	
1 P																											
1 V																											
2 P																											
2 V																											

■ 信号制御機

警察庁仕様名称	交通信号制御機		警察庁仕様書番号	警交仕規 第1012号 「版6」			
制御区分	集中制御	最大出力数	12出力16階梯	灯器出力	2- 2- 0	LED専用	○
製造メーカー	製造年月		令和 年 月	製造番号			

■ 集中制御

集中制御伝送基板	S9-TCU	UD子機規制番号	UD親機規制番号	7-29
----------	--------	----------	----------	------

■ 連動親・連動子機

連動制御方式		連動子機規制番号		連動親機規制番号	
--------	--	----------	--	----------	--

■ 押ボタン

押ボタン制御方式		待機時灯色		タイムスイッチ	
----------	--	-------	--	---------	--

■ 感応制御

ギャップ感応・高齢者等感応 感応階梯①	ステップ	感応階梯②	ステップ
リコール対象現示	現示		

■ 制御機オプション

付 加 機 能	有無	特記事項								
時刻修正										
リコール１										
ギャップ感応（１現示）										
ギャップ感応（２現示）										
高齢者等感応										
連動子機										
連動送出		<table border="1"> <tr> <td>規制番号</td> <td>7 - 352</td> <td>警察署</td> <td>福山東</td> </tr> <tr> <td>交差点名</td> <td colspan="3">東福山駅口交差点</td> </tr> </table>	規制番号	7 - 352	警察署	福山東	交差点名	東福山駅口交差点		
規制番号	7 - 352		警察署	福山東						
交差点名	東福山駅口交差点									
現示切替										

現 示 階 梯 図

施工区分		新設 ・ 更新 ・ 改造 ・ 移設 ・ 支給品										作成年月				令和 7 年 8 月									
現 示		1 φ					2 φ																		
ステップ番号	1	2	3	4	5	6	7	8	9	10	11	12	13	14	15	16	17	18	19	20	21	22	23	24	
ステップ名称	1PG	1PW	1G	1Y	1R	2PG	2PW	2G	2Y	2R															
(1 P)																									
1 V																									
2 P																									
2 V																									
A B 連動出力																									
流動図																									

■ 信号制御機

警察庁仕様名称	交通信号制御機		警察庁仕様書番号		警交仕規 第1012号 「版6」			
制御区分	集中制御	最大出力数	12出力16階梯		灯器出力	2- 2- 0	LED専用	○
製造メーカー	製造年月		令和 年 月		製造番号			

■ 集中制御

集中制御伝送基板	S9-TCU	UD子機規制番号	UD親機規制番号	7-29
----------	--------	----------	----------	------

■ 連動親・連動子機

運動制御方式	運動子機規制番号	運動親機規制番号
--------	----------	----------

■ 押ボタン

押ボタン制御方式		待機時灯色		タイムスイッチ	
----------	--	-------	--	---------	--

■ 感応制御

ギャップ感応・高齢者等感応 感応階梯①	ステップ	感応階梯②	ステップ
リコール対象現示	現示		

■ 制御機オプション

付 加 機 能	有 無
時刻修正	
リコール 1	
ギャップ感応（1 現示）	
ギャップ感応（2 現示）	
高齢者等感応	
連動子機	
連動送出	
現示切替	

特記事項	
------	--

規制番号	7 - 69	警察署	福山東
交差点名	梶島山交差点		

現 示 階 梯 図

[illegible]

■ 信号制御機

警察庁仕様名称	交通信号制御機		警察庁仕様書番号		警交仕規 第1012号 「版6」			
制御区分	集中制御	最大出力数	12出力16階梯		灯器出力	2- 2- 2	LED専用	○
製造メーカー		製造年月		令和	年	月	製造番号	

■ 集中制御

集中制御伝送基板	UD-TTR3 (RTR内蔵)	UD子機規制番号	7-150	UD親機規制番号	
----------	-----------------	----------	-------	----------	--

■ 連動親・連動子機

連動制御方式		連動子機規制番号		連動親機規制番号	
--------	--	----------	--	----------	--

■ 押ボタン

押ボタン制御方式		待機時灯色		タイムスイッチ	
----------	--	-------	--	---------	--

■ 感応制御

ギャップ感応・高齢者等感応	感応階梯①	ステップ	感応階梯②	ステップ
リコール対象現示	現示			

■ 制御機オプション

付 加 機 能	有 無
時刻修正	
リコール 1	
ギャップ感応（1 現示）	
ギャップ感応（2 現示）	
高齢者等感応	
連動子機	
連動送出	
現示切替	

特記事項 ・ S80筐体加工	
------------------------------	--

規制番号	7 - 25	警察署	福山東
交差点名	明神町交差点		

現 示 階 梯 図

[illegible]

■ 信号制御機

警察庁仕様名称	交通信号制御機		警察庁仕様書番号		警交仕規 第1012号			「版6」	
制御区分	集中制御	最大出力数	12出力16階梯		灯器出力	2- 2- 2	LED専用	○	
製造メーカー		製造年月		令和	年	月	製造番号		

■ 集中制御

集中制御伝送基板	UD-TTR3 (RTR内蔵)	UD子機規制番号	7-81, 7-245	UD親機規制番号	
----------	-----------------	----------	-------------	----------	--

■ 連動親・連動子機

連動制御方式	連動子機規制番号	連動親機規制番号
--------	----------	----------

■ 押ボタン

押ボタン制御方式		待機時灯色		タイムスイッチ	
----------	--	-------	--	---------	--

■ 感応制御

ギャップ感応・高齢者等感応 感応階梯①	ステップ	感応階梯②	ステップ
リコール対象現示	現示		

■ 制御機オプション

付 加 機 能	有 無
時刻修正	
リコール１	
ギャップ感応（１現示）	
ギャップ感応（２現示）	
高齢者等感応	
連動子機	
連動送出	
現示切替	

特記事項	
------	--

規制番号	7 - 80	警察署	福山東
交差点名	千間土手中交差点		

現 示 階 梯 図

[illegible]

■ 信号制御機

警察庁仕様名称	交通信号制御機		警察庁仕様書番号		警交仕規 第1012号			「版6」
制御区分	集中制御	最大出力数	12出力16階梯		灯器出力	2- 2- 1	LED専用	○
製造メーカー		製造年月		令和	年	月	製造番号	

■ 集中制御

集中制御伝送基板	S 9 - T C U	UD子機規制番号	UD親機規制番号	7-80
----------	-------------	----------	----------	------

■ 連動親・連動子機

連動制御方式		連動子機規制番号		連動親機規制番号	
--------	--	----------	--	----------	--

■ 押ボタン

押ボタン制御方式		待機時灯色		タイムスイッチ	
----------	--	-------	--	---------	--

■ 感応制御

ギャップ感応・高齢者等感応	感応階梯①	ステップ	感応階梯②	ステップ
リコール対象現示	現示			

■ 制御機オプション

付 加 機 能	有 無
時刻修正	
リコール１	
ギャップ感応（１現示）	
ギャップ感応（２現示）	
高齢者等感応	
連動子機	
連動送出	
現示切替	

特記事項	
------	--

規制番号	7 - 81	警察署	福山東
交差点名	千間土手東交差点		

現 示 階 梯 図

[illegible]

■ 信号制御機

警察庁仕様名称	交通信号制御機		警察庁仕様書番号		警交仕規 第1012号			「版6」
制御区分	集中制御	最大出力数	12出力16階梯		灯器出力	2- 2- 0	LED専用	○
製造メーカー	製造年月		令和 年 月		製造番号			

■ 集中制御

集中制御伝送基板	S9-TCU	UD子機規制番号	UD親機規制番号	7-79
----------	--------	----------	----------	------

■ 連動親・連動子機

連動制御方式		連動子機規制番号		連動親機規制番号	
--------	--	----------	--	----------	--

■ 押ボタン

押ボタン制御方式		待機時灯色		タイムスイッチ	
----------	--	-------	--	---------	--

■ 感応制御

ギャップ感応・高齢者等感応 感応階梯①		ステップ	感応階梯②	ステップ
リコール対象現示	現示			

■ 制御機オプション

付 加 機 能	有無	特記事項								
時刻修正										
リコール１										
ギャップ感応（１現示）										
ギャップ感応（２現示）										
高齢者等感応										
連動子機										
連動送出		<table border="1"> <tr> <td>規制番号</td> <td>7 - 55</td> <td>警察署</td> <td>福山東</td> </tr> <tr> <td>交差点名</td> <td colspan="3">千間土手西交差点</td> </tr> </table>	規制番号	7 - 55	警察署	福山東	交差点名	千間土手西交差点		
規制番号	7 - 55		警察署	福山東						
交差点名	千間土手西交差点									
現示切替										

現 示 階 梯 図

[illegible]

■ 信号制御機

警察庁仕様名称	交通信号制御機		警察庁仕様書番号		警交仕規 第1012号			「版6」
制御区分	集中制御	最大出力数	12出力16階梯		灯器出力	2- 2- 1	LED専用	○
製造メーカー		製造年月		令和	年	月	製造番号	

■ 集中制御

集中制御伝送基板	UD-TTR3 (RTR内蔵)	UD子機規制番号	7-42, 7-55	UD親機規制番号	
----------	-----------------	----------	------------	----------	--

■ 連動親・連動子機

連動制御方式		連動子機規制番号		連動親機規制番号	
--------	--	----------	--	----------	--

■ 押ボタン

押ボタン制御方式		待機時灯色		タイムスイッチ	
----------	--	-------	--	---------	--

■ 感応制御

ギャップ感応・高齢者等感応 感応階梯①	ステップ	感応階梯②	ステップ
リコール対象現示	現示		

■ 制御機オプション

付 加 機 能	有 無
時刻修正	
リコール 1	
ギャップ感応（1 現示）	
ギャップ感応（2 現示）	
高齢者等感応	
連動子機	
連動送出	
現示切替	

特記事項

規制番号	7 - 79	警察署	福山東
交差点名	王子町2丁目交差点		

現 示 階 梯 図

[illegible]

■ 信号制御機

警察庁仕様名称	交通信号制御機		警察庁仕様書番号		警交仕規 第1012号			「版6」	
制御区分	集中制御	最大出力数	12出力16階梯		灯器出力	2- 2- 2	LED専用	○	
製造メーカー		製造年月		令和	年	月	製造番号		

■ 集中制御

集中制御伝送基板	S 9 - T C U	UD子機規制番号	UD親機規制番号	7-79
----------	-------------	----------	----------	------

■ 連動親・連動子機

連動制御方式	A B 連動	連動子機規制番号	7-576, 7-577	連動親機規制番号	
--------	--------	----------	--------------	----------	--

■ 押ボタン

押ボタン制御方式		待機時灯色		タイムスイッチ	
----------	--	-------	--	---------	--

■ 感応制御

ギャップ感応・高齢者等感応	感応階梯①	ステップ	感応階梯②	ステップ
リコール対象現示	現示			

■ 制御機オプション

付 加 機 能	有無
時刻修正	
リコール１	
ギャップ感応（１現示）	
ギャップ感応（２現示）	
高齢者等感応	○
連動子機	
連動送出	○
現示切替	

特記事項

規制番号	7 - 42	警察署	福山東
交差点名	福山新橋西詰交差点		

現 示 階 梯 図

施工区分	新設 ・ 更新 ・ 改造 ・ 移設 ・ 支給品										作成年月								令和 7 年 8 月									
現示	1φ					2φ																						
ステップ番号	1	2	3	4	5	6	7	8	9	10	11	12	13	14	15	16	17	18	19	20	21	22	23	24				
ステップ名称	1PG	1PW	1G	1Y	1R	2PG	2PW	2G	2Y	2R																		
1 P																												
1 V																												
2 P																												
2 V																												
A B連動出力																												
流動図																												

■ 信号制御機

警察庁仕様名称	交通信号制御機		警察庁仕様書番号		警交仕規 第1012号 「版6」			
制御区分	集中制御	最大出力数	12出力16階梯		灯器出力	2- 2- 0	LED専用	○
製造メーカー	製造年月		令和 年 月		製造番号			

■ 集中制御

集中制御伝送基板	S9-TCU	UD子機規制番号	UD親機規制番号	7-163
----------	--------	----------	----------	-------

■ 連動親・連動子機

連動制御方式		連動子機規制番号		連動親機規制番号	
--------	--	----------	--	----------	--

■ 押ボタン

押ボタン制御方式		待機時灯色		タイムスイッチ	
----------	--	-------	--	---------	--

■ 感応制御

ギャップ感応・高齢者等感応	感応階梯①	ステップ	感応階梯②	ステップ
リコール対象現示	現示			

■ 制御機オプション

付 加 機 能	有 無
時刻修正	
リコール 1	
ギャップ感応（１ 現示）	
ギャップ感応（２ 現示）	
高齢者等感応	
連動子機	
連動送出	
現示切替	

特記事項

規制番号	7 - 345	警察署	福山西
交差点名	新川崎橋交差点		

現 示 階 梯 図

[illegible]

■ 信号制御機

警察庁仕様名称	交通信号制御機		警察庁仕様書番号		警交仕規 第1012号 「版6」			
制御区分	集中制御	最大出力数	18出力16階梯		灯器出力	3- 2- 3	LED専用	○
製造メーカー		製造年月		令和 年 月		製造番号		

■ 集中制御

集中制御伝送基板	S 9 - T C U	UD子機規制番号	UD親機規制番号	7-73
----------	-------------	----------	----------	------

■ 連動親・連動子機

連動制御方式		連動子機規制番号		連動親機規制番号	
--------	--	----------	--	----------	--

■ 押ボタン

押ボタン制御方式		待機時灯色		タイムスイッチ	
----------	--	-------	--	---------	--

■ 感応制御

ギャップ感応・高齢者等感応 感応階梯①	6 ステップ	感応階梯②	ステップ
リコール対象現示	現示		

■ 制御機オプション

付 加 機 能	有 無
時刻修正	
リコール 1	
ギャップ感応（1 現示）	○
ギャップ感応（2 現示）	
高齢者等感応	
連動子機	
連動送出	
現示切替	

特記事項

規制番号	7 - 572	警察署	福山西
交差点名	赤坂バイパス東口交差点		