

本部長	主務部長	主務課長	管制室長	次席	課長補佐	係長	係員	令和 7年 9月 監督職員 設 計
-----	------	------	------	----	------	----	----	-------------------------

工 事 設 計 書

工事名称 清水 1 丁目交差点ほか 1 3 か所プログラム多段系統化改良その他工事

工事場所 呉市清水1丁目1番14号先ほか 1 3 か所

工事期間 契約日の翌日から令和 年 月 日まで

監督職員

検査職員

広島県警察本部

工事番号： 02-032

工事名称： 清水 1 丁目交差点ほか13か所ﾌﾟﾛｸﾞﾗﾑ多段系統化改良その他工事

工事階層	規制番号	住所	路線名	施工区分
1. 清水 1 丁目交差点	2 - 8 4	呉市清水1丁目1番14号先	市道	-
1-1.ﾌﾟﾛｸﾞﾗﾑ多段系統化改良工事(特定)				夜間
2. 郷町児童遊園前交差点	2 - 1 2 4	呉市中央7丁目3番北東角先	市道	-
2-1.ﾌﾟﾛｸﾞﾗﾑ多段系統化改良工事(特定)				昼間
2-2. 撤去工事(単県)				昼間
3. 東中央交番(北)交差点	2 - 3 5	呉市東中央3丁目3番11号先	市道	-
3-1.ﾌﾟﾛｸﾞﾗﾑ多段系統化改良工事(特定)				昼間
3-2. 撤去工事(単県)				昼間
4. 東中央 3 丁目交差点	2 - 1 4 9	呉市東中央3丁目7番11号先	市道	-
4-1.ﾌﾟﾛｸﾞﾗﾑ多段系統化改良工事(特定)				昼間
4-2. 信号柱更新工事(単県)				昼間
5. 長ノ木トンネル西口交差点	2 - 2 2 3	呉市東中央4丁目6番1号先	市道	-
5-1.ﾌﾟﾛｸﾞﾗﾑ多段系統化改良工事(特定)				昼間
5-2. 信号柱更新工事(単県)				昼間
6. 長ノ木トンネル東口交差点	2 - 2 2 4	呉市伏原2丁目4番24号先	市道	-
6-1.ﾌﾟﾛｸﾞﾗﾑ多段系統化改良工事(特定)				昼間
6-2. 信号柱更新工事(単県)				昼間
7. 伏原 1 丁目交差点	2 - 1 5 0	呉市伏原1丁目7番北角先	市道	-
7-1.ﾌﾟﾛｸﾞﾗﾑ多段系統化改良工事(特定)				昼間
7-2. 車両用灯器LED化改良工事(単県)				昼間
7-3. 信号柱更新工事(単県)				昼間
7-4. 改修工事(単県)				昼間
7-5. 撤去工事(単県)				昼間
8. 青蓮寺(北)交差点	2 - 8 5	呉市伏原1丁目8番13号先	市道	-
8-1.ﾌﾟﾛｸﾞﾗﾑ多段系統化改良工事(特定)				昼間
8-2. 車両用灯器LED化改良工事(単県)				昼間
8-3. 歩行者用灯器LED化改良工事(単県)				昼間
8-4. 改修工事(単県)				昼間
8-5. 撤去工事(単県)				昼間
9. 青蓮幼稚園入口交差点	2 - 1 4 8	呉市本通7丁目7番21号先	市道	-
9-1.ﾌﾟﾛｸﾞﾗﾑ多段系統化改良工事(特定)				昼間
9-2. 車両用灯器LED化改良工事(単県)				昼間
9-3. 歩行者用灯器LED化改良工事(単県)				昼間
9-4. 信号柱更新工事(特定)				昼間
9-5. 改修工事(単県)				昼間
10. 吾妻 1 丁目交差点	2 - 1 9 9	呉市本通7丁目8番9号先	市道	-
10-1.ﾌﾟﾛｸﾞﾗﾑ多段系統化改良工事(特定)				昼間
10-2. 信号柱更新工事(単県)				昼間
10-3. 撤去工事(単県)				昼間
11. 小屋浦西踏切	1 2 - 1 1 5	安芸郡坂町小屋浦1丁目1番2-4号先	国道31号	-
11-1. 情報収集装置更新工事(特定)				夜間
12. 東部流通団地北口交差点	1 2 - 2 6	安芸郡海田町南大正町8番南西角先	国道31号	-
12-1. 情報収集装置更新工事(特定)				夜間
13. 川原石駅入口交差点	2 - 7 4	呉市海岸3丁目11番南角先	国道31号	-
13-1. 改修工事(単県)				夜間
14. 本通 6 丁目	-	呉市本通 6 丁目 1 番先	国道185号	-
14-1. 情報提供装置更新工事(特定)				夜間
15. 定数設定工事	-	-	-	-
15-1. 定数設定(特定)				-
15-2. 定数設定(単県)				-

定数設定工事対象一覧

No	規制番号等	設定対象交差点	対象設備	数量	単位	設定区分	備考
1	20124	郷町児童遊園前	集中制御機	1	基	廃止	
2	20035	東中央交番（北）	集中制御機	1	基	廃止	
3	20149	東中央3丁目	集中制御機	1	基	廃止	
4	20223	長の木トンネル西口	集中制御機	1	基	廃止	
5	20224	長の木トンネル東口	集中制御機	1	基	廃止	
6	20150	伏原1丁目	集中制御機	1	基	廃止	
7	20085	青蓮寺（北）	集中制御機	1	基	廃止	
8	20148	青蓮幼稚園入口	集中制御機	1	基	廃止	
9	20199	吾妻1丁目	集中制御機	1	基	廃止	
10	20084	清水1丁目	集中制御機	1	基	廃止	
11	20124	郷町児童遊園前	車両感知器（存在感知）	1	ヘッド	撤去	
12	20035	東中央交番（北）	車両感知器（存在感知）	1	ヘッド	撤去	
13	20150	伏原1丁目	車両感知器（存在感知）	1	ヘッド	撤去	
14	20085	青蓮寺（北）	車両感知器（存在感知）	1	ヘッド	撤去	
15	20199	吾妻1丁目	車両感知器（存在感知）	2	ヘッド	撤去	
16	4014	本通6丁目	小型文字情報板	1	基	収容変更	

品 名	形 状	数 量	単位	単 価	金 額
1. 清水 1 丁目交差点					
(1). プログラム多段系統化改良工事(特定)					
機 器 費					
信号制御機(地点制御) LED専用	最大12出力16階梯系統付	1.0	基		
D型配電盤 (窓なし)	UC形用片面扉停電対策用	1.0	面		
小 計					
材 料 費					
制御機用架台	UC型信号制御機用	1.0	ヶ		
端子函 (屋外用差込式)	20T (バンド込み)	1.0	〃		
600Vビニル絶縁電線 (撚り線)	IV 2.0 SQ	7.0	m		
制御用ビニル絶縁ビニルシースケーブル	CVV 2.0-20C	8.0	〃		
600Vビニル絶縁電線 (平型)	VVF 2.6-2C	2.0	〃		
600V架橋PE絶縁ビニルシースケーブル	CV 5.5-2C	9.0	〃		
PEアースクランプ		1.0	ヶ		
消耗雑材品		1.0	式		
小 計					
試験調整費					
電気通信技術員	夜間 試験調整費	1.2	人		
小 計					
労 務 費					
電 工 費		1.0	式		
普通作業員費		1.0	〃		
安全管理費	交通整理員B(夜間)	4.0	人		
撤去処分労務費	制御機, 配電盤	1.0	式		
小 計					
共通仮設費		1.0	式		
現場管理費		1.0	式		
一般管理費		1.0	式		

品 名	形 状	数 量	単位	単 価	金 額
2. 郷町児童遊園前交差点					
(1). プログラム多段系統化改良工事(特定)					
機 器 費					
信号制御機(地点制御) LED専用	最大12出力16階梯系統付	1.0	基		
D型配電盤 (窓なし)	UC形用片面扉停電対策用	1.0	面		
小 計					
材 料 費					
制御機用架台	UC型信号制御機用	1.0	ヶ		
端子函 (屋外用差込式)	20T (バンド込み)	1.0	〃		
600Vビニル絶縁電線 (撚り線)	IV 2.0 SQ	7.0	m		
制御用ビニル絶縁ビニルシースケーブル	CVV 2.0-20C	8.0	〃		
600Vビニル絶縁電線 (平型)	VVF 2.6-2C	2.0	〃		
600V架橋PE絶縁ビニルシースケーブル	CV 5.5-2C	9.0	〃		
PEアースクランプ		1.0	ヶ		
消耗雑材品		1.0	式		
小 計					
試験調整費					
電気通信技術員	昼間 試験調整費	1.2	人		
小 計					
労 務 費					
電 工 費		1.0	式		
普通作業員費		1.0	〃		
安全管理費	交通整理員B(昼間)	2.5	人		
撤去処分労務費	制御機, 配電盤	1.0	式		
小 計					
共通仮設費		1.0	式		
現場管理費		1.0	式		
一般管理費		1.0	式		

品 名	形 状	数 量	単位	単 価	金 額
3. 東中央交番(北)交差点					
(1). プログラム多段系統化改良工事(特定)					
機 器 費					
信号制御機(地点制御) LED専用	最大12出力16階梯系統付	1.0	基		
D型配電盤 (窓なし)	UC形用片面扉停電対策用	1.0	面		
小 計					
材 料 費					
制御機用架台	UC型信号制御機用	1.0	ヶ		
端子函 (屋外用差込式)	20T (バンド込み)	1.0	〃		
600Vビニル絶縁電線 (撚り線)	IV 2.0 SQ	7.0	m		
制御用ビニル絶縁ビニルシースケーブル	CVV 2.0-20C	8.0	〃		
600Vビニル絶縁電線 (平型)	VVF 2.6-2C	2.0	〃		
600V架橋PE絶縁ビニルシースケーブル	CV 5.5-2C	9.0	〃		
PEアースクランプ		1.0	ヶ		
消耗雑材品		1.0	式		
小 計					
試験調整費					
電気通信技術員	昼間 試験調整費	1.2	人		
小 計					
労 務 費					
電 工 費		1.0	式		
普通作業員費		1.0	〃		
安全管理費	交通整理員B(昼間)	2.0	人		
撤去処分労務費	制御機, 配電盤	1.0	式		
小 計					
共通仮設費		1.0	式		
現場管理費		1.0	式		
一般管理費		1.0	式		

品 名	形 状	数 量	単位	単 価	金 額
4. 東中央3丁目交差点					
(1). プログラム多段系統化改良工事(特定)					
機 器 費					
信号制御機(地点制御) LED専用	最大12出力16階梯系統付	1.0	基		
D型配電盤 (窓なし)	UC形用片面扉停電対策用	1.0	面		
小 計					
材 料 費					
制御機用架台	UC型信号制御機用	1.0	ヶ		
端子函 (屋外用差込式)	20T (バンド込み)	1.0	〃		
600Vビニル絶縁電線 (撚り線)	IV 2.0 SQ	7.0	m		
制御用ビニル絶縁ビニルシースケーブル	CVV 2.0-20C	8.0	〃		
600Vビニル絶縁電線 (平型)	VVF 2.6-2C	2.0	〃		
600V架橋PE絶縁ビニルシースケーブル	CV 5.5-2C	9.0	〃		
PEアースクランプ		1.0	ヶ		
接地棒	丸形 E-B3 φ10×1000(土工なし)	1.0	本		
消耗雑材品		1.0	式		
小 計					
試験調整費					
電気通信技術員	昼間 試験調整費	1.2	人		
小 計					
労 務 費					
電 工 費		1.0	式		
普通作業員費		1.0	〃		
安全管理費	交通整理員B(昼間)	2.0	人		
撤去処分労務費	制御機, 配電盤	1.0	式		
小 計					
共通仮設費		1.0	式		
現場管理費		1.0	式		
一般管理費		1.0	式		

品 名	形 状	数 量	単位	単 価	金 額
(2). 信号柱更新工事(単県)					
機 器 費					
車両用灯器	横三位	4.0	灯		既存品
歩行者用交通信号灯器	側柱式	4.0	〃		既存品
小 計					
材 料 費					
信号柱（鋼管柱）	STK φ 165.2*5.0*9000L 直管	2.0	本		
〃	STK φ 190.7*5.3*9000L 直管	2.0	〃		
耐食塗装費	直管 φ 165.2～φ 216.3高さ400mm	4.0	〃		
鋼管柱加工費	制御機架台取付加工	1.0	式		
端子函（屋外用差込式）	8T（ハント`込み）	2.0	ケ		
〃	12T（ハント`込み）	1.0	〃		
制御用ビニル絶縁ビニルシースケーブル	CVV 2.0-3C	28.0	m		
〃	CVV 2.0-4C	28.0	〃		
〃	CVV-SSD 2.0-8C	48.0	〃		
〃	CVV-SSD 2.0-12C	17.0	〃		
自在ハント`（ケーブル引留）	4BD-HD-12（120～195）	2.0	本		
〃	4BD-HD-17（170～265）	4.0	〃		
ケーブル支持金物	SFT-209付	8.0	〃		
ワイヤーシプル	丸型（18mm）	6.0	ケ		
巻付クリップ	シプル用（18mm）	6.0	〃		
電柱札	鋼管柱用 アルミ製 90*130	4.0	枚		
鋼管柱用反射シート	HPステッカー（マーク入） 鋼管柱用	4.0	〃		
消耗雑材品		1.0	式		
小 計					
その他工事費					
インターロッキングブロック設置工	厚さ8cm	0.4	m2		
インターロッキングブロック撤去工		0.4	〃		
再資源化処分費<呉>	コンクリート塊 CP9-19-350 0.6t/本	4.0	本		
再資源化運搬費	コンクリート塊 CP9-19-350 0.6t/本	4.0	〃		
小 計					
労 務 費					

品 名	形 状	数 量	単位	単 価	金 額
5. 長ノ木トンネル西口交差点					
(1). プログラム多段系統化改良工事(特定)					
機 器 費					
信号制御機(地点制御) LED専用	最大12出力16階梯系統付	1.0	基		
D型配電盤 (窓なし)	UC形用片面扉停電対策用	1.0	面		
小 計					
材 料 費					
制御機用架台	UC型信号制御機用	1.0	ヶ		
端子函 (屋外用差込式)	20T (バンド込み)	1.0	〃		
600Vビニル絶縁電線 (撚り線)	IV 2.0 SQ	7.0	m		
制御用ビニル絶縁ビニルシースケーブル	CVV 2.0-20C	8.0	〃		
600Vビニル絶縁電線 (平型)	VVF 2.6-2C	2.0	〃		
600V架橋PE絶縁ビニルシースケーブル	CV 5.5-2C	9.0	〃		
PEアースクランプ		1.0	ヶ		
接地棒	丸形 E-B3 φ10×1000(土工なし)	1.0	本		
消耗雑材品		1.0	式		
小 計					
試験調整費					
電気通信技術員	昼間 試験調整費	1.2	人		
小 計					
労 務 費					
電 工 費		1.0	式		
普通作業員費		1.0	〃		
安全管理費	交通整理員B(昼間)	2.0	人		
撤去処分労務費	制御機, 配電盤	1.0	式		
小 計					
共通仮設費		1.0	式		
現場管理費		1.0	式		
一般管理費		1.0	式		

品 名	形 状	数 量	単位	単 価	金 額
(2). 信号柱更新工事(単県)					
機 器 費					
車両用灯器	横三位	1.0	灯		既存品
歩行者用交通信号灯器	側柱式	1.0	〃		既存品
小 計					
材 料 費					
信号柱（鋼管柱）	STK φ 190.7*5.3*9000L 直管	1.0	本		
耐食塗装費	直管 φ 165.2～φ 216.3高さ400mm	1.0	〃		
鋼管柱加工費	制御機架台取付加工	1.0	式		
制御用ビニル絶縁ビニルシースケーブル	CVV 2.0-3C	7.0	m		
〃	CVV 2.0-4C	7.0	〃		
〃	CVV-SSD 2.0-12C	16.0	〃		
自在バント（ケーブル引留）	4BD-HD-17(170～265)	2.0	本		
〃	4BD-HD-23(230～325)	1.0	〃		
ケーブル支持金物	SFT-209付	2.0	〃		
ワイヤシプル	丸型（18mm）	3.0	ケ		
巻付グリップ	シプル用（18mm）	3.0	〃		
電柱札	鋼管柱用 アルミ製 90*130	1.0	枚		
ケーブル表示札	県警名入	1.0	〃		
鋼管柱用反射シート	HPステッカー（マーク入）鋼管柱用	1.0	〃		
消耗雑材品		1.0	式		
小 計					
その他工事費					
モルタル補修	仕上げ厚5cm	0.1	m2		
コンクリートはつり	3cm厚以下	0.1	〃		
再資源化処分費<呉>	コンクリート塊 CP9-19-500 0.66t/本	1.0	本		
再資源化運搬費	コンクリート塊 CP9-19-500 0.66t/本	1.0	〃		
小 計					
労 務 費					
電 工 費		1.0	式		
信号柱建柱	鋼管柱（建柱車利用）	1.0	本		
安全管理費	交通整理員 B（昼間）	1.5	人		

品 名	形 状	数 量	単位	単 価	金 額
6. 長ノ木トンネル東口交差点					
(1). プログラム多段系統化改良工事(特定)					
機 器 費					
信号制御機(地点制御) LED専用	最大12出力16階梯系統付	1.0	基		
D型配電盤 (窓なし)	UC形用片面扉停電対策用	1.0	面		
小 計					
材 料 費					
制御機用架台	UC型信号制御機用	1.0	ヶ		
端子函 (屋外用差込式)	20T (バンド込み)	1.0	〃		
600Vビニル絶縁電線 (撚り線)	IV 2.0 SQ	7.0	m		
制御用ビニル絶縁ビニルシースケーブル	CVV 2.0-20C	8.0	〃		
600Vビニル絶縁電線 (平型)	VVF 2.6-2C	2.0	〃		
600V架橋PE絶縁ビニルシースケーブル	CV 5.5-2C	9.0	〃		
PEアースクランプ		1.0	ヶ		
接地棒	丸形 E-B3 φ10×1000(土工なし)	1.0	本		
消耗雑材品		1.0	式		
小 計					
試験調整費					
電気通信技術員	昼間 試験調整費	1.2	人		
小 計					
労 務 費					
電 工 費		1.0	式		
普通作業員費		1.0	〃		
安全管理費	交通整理員B(昼間)	2.0	人		
撤去処分労務費	制御機, 配電盤	1.0	式		
小 計					
共通仮設費		1.0	式		
現場管理費		1.0	式		
一般管理費		1.0	式		

品 名	形 状	数 量	単位	単 価	金 額
(2). 信号柱更新工事(単県)					
機 器 費					
車両用灯器	横三位	1.0	灯		既存品
小 計					
材 料 費					
信号柱（鋼管柱）	STK φ 190.7*5.3*9000L 直管	1.0	本		
耐食塗装費	直管 φ 165.2～φ 216.3高さ400mm	1.0	〃		
鋼管柱加工費	制御機架台取付加工	1.0	式		
制御用ビニル絶縁ビニルシースケーブル	CVV 2.0-4C	7.0	m		
〃	CVV-SSD 2.0-4C	61.0	〃		
〃	CVV-SSD 2.0-8C	20.0	〃		
自在バント（ケーブル引留）	4BD-HD-17(170～265)	3.0	本		
〃	4BD-HD-23(230～325)	3.0	〃		
ケーブル支持金物	SFT-209付	2.0	〃		
ワイヤシールド	丸型（18mm）	6.0	ヶ		
巻付グリップ	シールド用（18mm）	6.0	〃		
電柱札	鋼管柱用 アルミ製 90*130	1.0	枚		
ケーブル表示札	県警名入	3.0	〃		
鋼管柱用反射シート	HPステッカー（マーク入）鋼管柱用	1.0	〃		
消耗雑材品		1.0	式		
小 計					
その他工事費					
舗装（歩道）	舗装厚5cmアスファルト	0.1	m2		
舗装盤解体＜呉＞	アスファルト 5cm厚	0.1	〃		
再資源化処分費＜呉＞	アスファルト塊 5cm厚 0.11t/m2	0.1	〃		
〃	コンクリート塊 CP9-19-500 0.66t/本	1.0	本		
再資源化運搬費	アスファルト塊 5cm厚	0.1	m2		
〃	コンクリート塊 CP9-19-500 0.66t/本	1.0	本		
小 計					
労 務 費					
電 工 費		1.0	式		
信号柱建柱	鋼管柱（建柱車利用）	1.0	本		

品 名	形 状	数 量	単位	単 価	金 額
7. 伏原 1 丁目交差点					
(1). プログラム多段系統化改良工事(特定)					
機 器 費					
信号制御機(地点制御) LED専用	最大12出力16階梯系統付	1.0	基		
D型配電盤 (窓なし)	UC形用片面扉停電対策用	1.0	面		
小 計					
材 料 費					
制御機用架台	UC型信号制御機用	1.0	ヶ		
端子函 (屋外用差込式)	20T (バンド込み)	1.0	〃		
600Vビニル絶縁電線 (撚り線)	IV 2.0 SQ	7.0	m		
制御用ビニル絶縁ビニルシースケーブル	CVV 2.0-20C	8.0	〃		
600Vビニル絶縁電線 (平型)	VVF 2.6-2C	2.0	〃		
600V架橋PE絶縁ビニルシースケーブル	CV 5.5-2C	9.0	〃		
PEアースクランプ		1.0	ヶ		
接地棒	丸形 E-B3 φ 10×1000(土工なし)	1.0	本		
消耗雑材品		1.0	式		
小 計					
試験調整費					
電気通信技術員	昼間 試験調整費	1.2	人		
小 計					
労 務 費					
電 工 費		1.0	式		
普通作業員費		1.0	〃		
安全管理費	交通整理員 B (昼間)	2.0	人		
撤去処分労務費	制御機, 配電盤	1.0	式		
小 計					
共通仮設費		1.0	式		
現場管理費		1.0	式		
一般管理費		1.0	式		

品 名	形 状	数 量	単位	単 価	金 額
(3). 信号柱更新工事(単県)					
機 器 費					
歩行者用交通信号灯器	側柱式	4.0	灯		既存品
小 計					
材 料 費					
信号柱（鋼管柱）	STK φ 165.2*5.0*9000L 直管	2.0	本		
〃	STK φ 190.7*5.3*9000L 直管	2.0	〃		
耐食塗装費	直管 φ 165.2～φ 216.3高さ400mm	4.0	〃		
鋼管柱加工費	制御機架台取付加工	1.0	式		
端子函（屋外用差込式）	8T（バンド込み）	2.0	ヶ		
〃	12T（バンド込み）	1.0	〃		
制御用ビニル絶縁ビニルシースケーブル	CVV 2.0-3C	28.0	m		
〃	CVV-SSD 2.0-8C	52.0	〃		
〃	CVV-SSD 2.0-12C	21.0	〃		
自在バンド（ケーブル引留）	4BD-HD-12(120～195)	2.0	本		
〃	4BD-HD-17(170～265)	4.0	〃		
ケーブル支持金物	SFT-209付	8.0	〃		
ワイヤーシプル	丸型（18mm）	6.0	ヶ		
巻付クリップ	シプル用（18mm）	6.0	〃		
電柱札	鋼管柱用 アルミ製 90*130	4.0	枚		
鋼管柱用反射シート	HPステッカー（マーク入）鋼管柱用	4.0	〃		
消耗雑材品		1.0	式		
小 計					
その他工事費					
舗装（歩道）	舗装厚5cmアスファルト	0.4	m2		
舗装盤解体〈呉〉	アスファルト 5cm厚	0.4	〃		
再資源化処分費〈呉〉	アスファルト塊 5cm厚 0.11t/m2	0.4	〃		
〃	コンクリート塊 CP9-19-350 0.6t/本	1.0	本		
〃	コンクリート塊 CP9-19-500 0.66t/本	3.0	〃		
再資源化運搬費	アスファルト塊 5cm厚	0.4	m2		
〃	コンクリート塊 CP9-19-350 0.6t/本	1.0	本		
〃	コンクリート塊 CP9-19-500 0.66t/本	3.0	〃		
小 計					

品 名	形 状	数 量	単位	単 価	金 額
8. 青蓮寺(北)交差点					
(1). プログラム多段系統化改良工事(特定)					
機 器 費					
信号制御機(地点制御) LED専用	最大12出力16階梯系統付	1.0	基		
D型配電盤 (窓なし)	UC形用片面扉停電対策用	1.0	面		
小 計					
材 料 費					
制御機用架台	UC型信号制御機用	1.0	ヶ		
端子函 (屋外用差込式)	20T (バンド込み)	1.0	〃		
600Vビニル絶縁電線 (撚り線)	IV 2.0 SQ	7.0	m		
制御用ビニル絶縁ビニルシースケーブル	CVV 2.0-20C	8.0	〃		
600Vビニル絶縁電線 (平型)	VVF 2.6-2C	2.0	〃		
600V架橋PE絶縁ビニルシースケーブル	CV 5.5-2C	9.0	〃		
PEアースクランプ		1.0	ヶ		
消耗雑材品		1.0	式		
小 計					
試験調整費					
電気通信技術員	昼間 試験調整費	1.2	人		
小 計					
労 務 費					
電 工 費		1.0	式		
普通作業員費		1.0	〃		
安全管理費	交通整理員B(昼間)	2.0	人		
撤去処分労務費	制御機, 配電盤	1.0	式		
小 計					
共通仮設費		1.0	式		
現場管理費		1.0	式		
一般管理費		1.0	式		

品 名	形 状	数 量	単位	単 価	金 額
(3). 歩行者用灯器LED化改良工事(単県)					
機 器 費					
歩行者用信号灯器(LED・低コスト)	側柱式(灯体のみ)	8.0	灯		
小 計					
材 料 費					
制御用ビニル絶縁ビニルシースケーブル	CVV 2.0-3C	56.0	m		
2灯用歩行者用灯器用アーム	L=1.0	2.0	組		
〃	L=2.0	2.0	〃		
歩行者用灯器用アーム取付バンド	TSBD-1S 140～170	2.0	〃		
〃	TSBD-2S 170～220	1.0	〃		
〃	TSBD-3S 220～270	1.0	〃		
歩行者用灯器エルボ	上下部一組	8.0	〃		
消耗雑材品		1.0	式		
小 計					
労 務 費					
電 工 費		1.0	式		
安全管理費	交通整理員B(昼間)	1.5	人		
撤去処分労務費	歩灯	1.0	式		
小 計					
共通仮設費		1.0	式		
現場管理費		1.0	式		
一般管理費		1.0	式		
計					

品 名	形 状	数 量	単位	単 価	金 額
9. 青蓮幼稚園入口交差点					
(1). プログラム多段系統化改良工事(特定)					
機 器 費					
信号制御機(地点制御) LED専用	最大12出力16階梯系統付	1.0	基		
D型配電盤 (窓なし)	UC形用片面扉停電対策用	1.0	面		
小 計					
材 料 費					
制御機用架台	UC型信号制御機用	1.0	ヶ		
端子箱 (屋外用差込式)	20T (バンド込み)	1.0	〃		
600Vビニル絶縁電線 (撚り線)	IV 2.0 SQ	7.0	m		
制御用ビニル絶縁ビニルシースケーブル	CVV 2.0-20C	8.0	〃		
600Vビニル絶縁電線 (平型)	VVF 2.6-2C	2.0	〃		
600V架橋PE絶縁ビニルシースケーブル	CV 5.5-2C	9.0	〃		
PEアースクランプ		1.0	ヶ		
消耗雑材品		1.0	式		
小 計					
試験調整費					
電気通信技術員	昼間 試験調整費	1.2	人		
小 計					
労 務 費					
電 工 費		1.0	式		
普通作業員費		1.0	〃		
安全管理費	交通整理員B(昼間)	2.0	人		
撤去処分労務費	制御機, 配電盤	1.0	式		
小 計					
共通仮設費		1.0	式		
現場管理費		1.0	式		
一般管理費		1.0	式		

品 名	形 状	数 量	単位	単 価	金 額
(2). 車両用灯器LED化改良工事(単県)					
機 器 費					
車両用灯器(LED薄型多素子タイプ)	横三位250mm(灯体のみ)	1.0	灯		
〃	横三位250mm(片面金具,アーム付)	3.0	〃		
〃	横三位250mm(両面可変金具,アーム付)	1.0	〃		
Wフード機能付加	LED車灯 φ 250	9.0	枚		
小 計					
材 料 費					
制御用ビニル絶縁ビニルシースケーブル	CVV 2.0-4C	30.0	m		
消耗雑材品		1.0	式		
小 計					
労 務 費					
電 工 費		1.0	式		
安全管理費	交通整理員B(昼間)	1.5	人		
撤去処分労務費	車灯	1.0	式		
小 計					
共通仮設費		1.0	式		
現場管理費		1.0	式		
一般管理費		1.0	式		
計					

品 名	形 状	数 量	単位	単 価	金 額
(3). 歩行者用灯器LED化改良工事(単県)					
機 器 費					
歩行者用信号灯器(LED・低コスト)	側柱式 L=1.0迄	5.0	灯		
〃	側柱式(灯体のみ)	2.0	〃		
小 計					
材 料 費					
制御用ビニル絶縁ビニルシースケーブル	CVV 2.0-3C	49.0	m		
2灯用歩行者用灯器用アーム	L=1.0	1.0	組		
歩行者用灯器用アーム取付バンド	TSBD-1S 140～170	1.0	〃		
歩行者用灯器エルボ	上下部一組	2.0	〃		
消耗雑材品		1.0	式		
小 計					
労 務 費					
電 工 費		1.0	式		
安全管理費	交通整理員B(昼間)	1.5	人		
撤去処分労務費	歩灯	1.0	式		
小 計					
共通仮設費		1.0	式		
現場管理費		1.0	式		
一般管理費		1.0	式		
計					

品 名	形 状	数 量	単位	単 価	金 額
(4). 信号柱更新工事(特定)					
材 料 費					
信号柱（鋼管柱）	STK φ 165.2*5.0*9000L 直管	1.0	本		
耐食塗装費	直管 φ 165.2～φ 216.3高さ400mm	1.0	〃		
端子函（屋外用差込式）	4T（ハントﾞ込み）	1.0	ヶ		
自在ハントﾞ（ケーブル引留）	4BD-HD-12(120～195)	1.0	本		
ケーブル支持金物	SFT-209付	2.0	〃		
ワイヤーシブﾞル	丸型（18mm）	1.0	ヶ		
巻付グリップ	シブﾞル用（18mm）	1.0	〃		
電柱札	鋼管柱用 アルミ製 90*130	1.0	枚		
鋼管柱用反射シート	HPステッカー（マーク入） 鋼管柱用	1.0	〃		
消耗雑材品		1.0	式		
小 計					
その他工事費					
モルタル補修	仕上げ厚5cm	0.1	m2		
コンクリートはつり	3cm厚以下	0.1	〃		
小 計					
労 務 費					
電 工 費		1.0	式		
信号柱建柱	鋼管柱（建柱車利用）	1.0	本		
安全管理費	交通整理員 B（昼間）	1.0	人		
撤去処分労務費	柱	1.0	式		
小 計					
共通仮設費		1.0	式		
現場管理費		1.0	式		
一般管理費		1.0	式		
計					

品 名	形 状	数 量	単位	単 価	金 額
10. 吾妻 1 丁目交差点					
(1). プログラム多段系統化改良工事(特定)					
機 器 費					
信号制御機(地点制御) LED専用	最大12出力16階梯系統付	1.0	基		
D型配電盤 (窓なし)	UC形用片面扉停電対策用	1.0	面		
小 計					
材 料 費					
制御機用架台	UC型信号制御機用	1.0	ヶ		
端子函 (屋外用差込式)	20T (バンド込み)	1.0	〃		
600Vビニル絶縁電線 (撚り線)	IV 2.0 SQ	7.0	m		
制御用ビニル絶縁ビニルシースケーブル	CVV 2.0-20C	8.0	〃		
600Vビニル絶縁電線 (平型)	VVF 2.6-2C	2.0	〃		
600V架橋PE絶縁ビニルシースケーブル	CV 5.5-2C	9.0	〃		
PEアースクランプ		1.0	ヶ		
接地棒	丸形 E-B3 φ 10×1000(土工なし)	1.0	本		
消耗雑材品		1.0	式		
小 計					
試験調整費					
電気通信技術員	昼間 試験調整費	1.2	人		
小 計					
労 務 費					
電 工 費		1.0	式		
普通作業員費		1.0	〃		
安全管理費	交通整理員 B (昼間)	2.0	人		
撤去処分労務費	制御機, 配電盤	1.0	式		
小 計					
共通仮設費		1.0	式		
現場管理費		1.0	式		
一般管理費		1.0	式		

品 名	形 状	数 量	単位	単 価	金 額
(2). 信号柱更新工事(単県)					
機 器 費					
車両用灯器	縦三位	1.0	灯		既存品
〃	横三位	1.0	〃		既存品
小 計					
材 料 費					
信号柱（鋼管柱）	STK φ 190.7*5.3*9000L 直管	1.0	本		
耐食塗装費	直管 φ 165.2～φ 216.3高さ400mm	1.0	〃		
鋼管柱加工費	制御機架台取付加工	1.0	式		
制御用ビニル絶縁ビニルシースケーブル	CVV 2.0-4C	14.0	m		
〃	CVV-SSD 2.0-12C	21.0	〃		
自在バンド（ケーブル引留）	4BD-HD-12(120～195)	1.0	本		
〃	4BD-HD-17(170～265)	2.0	〃		
ケーブル支持金物	SFT-209付	2.0	〃		
ワイヤシールド	丸型（18mm）	3.0	ケ		
巻付グリップ	シールド用（18mm）	3.0	〃		
電柱札	鋼管柱用 アルミ製 90*130	1.0	枚		
ケーブル表示札	県警名入	1.0	〃		
鋼管柱用反射シート	HPステッカー（マーク入）鋼管柱用	1.0	〃		
消耗雑材品		1.0	式		
小 計					
その他工事費					
舗装（歩道）	舗装厚5cmアスファルト	0.1	m2		
舗装盤解体＜呉＞	アスファルト 5cm厚	0.1	〃		
再資源化処分費＜呉＞	アスファルト塊 5cm厚 0.11t/m2	0.1	〃		
〃	コンクリート塊 CP9-19-500 0.66t/本	1.0	本		
再資源化運搬費	アスファルト塊 5cm厚	0.1	m2		
〃	コンクリート塊 CP9-19-500 0.66t/本	1.0	本		
小 計					
労 務 費					
電 工 費		1.0	式		
信号柱建柱	鋼管柱（建柱車利用）	1.0	本		

品 名	形 状	数 量	単位	単 価	金 額
11. 小屋浦西踏切					
(1). 情報収集装置更新工事(特定)					
機 器 費					
車両用感知器(超音波式)	感知用1車線用アーム・ハント [°] 付4.5m	1.0	基		
車両用感知器(超音波式)制御部	感知用 2車線用	1.0	〃		
車両用感知器(超音波式)センサ部	感知用	2.0	ヘッド [°]		
車両感知器ヘッド [°] 取付金具	門柱用標準色	2.0	ケ		
小 計					
材 料 費					
端子函(屋外用差込式)	8T(ハント [°] 込み)	1.0	ケ		
〃	12T(ハント [°] 込み)	1.0	〃		
600Vビニル絶縁電線(撚り線)	IV 2.0 SQ	8.0	m		
制御用ビニル絶縁ビニルシースケーブル	CVV 2.0-4C	5.0	〃		
〃	CVV 2.0-6C	5.0	〃		
制御機接続チューブ	MC-13 L450 31コネクター付	2.0	組		
薄鋼電線管	19	6.0	m		
〃	31	8.0	〃		
エントランスキャップ [°] (薄鋼)	31	2.0	ケ		
パイプ留金物	KBP-25 (19~26.5)	4.0	〃		
〃	KBP-40 (33~42)	6.0	〃		
自在ハント [°] (器具取付)	IBT-208	10.0	本		
接地棒	丸形 E-B3 φ10×1000(土工あり)	2.0	〃		
消耗雑材品		1.0	式		
小 計					
試験調整費					
電気通信技術員	夜間 試験調整費	2.1	人		
小 計					
労 務 費					
電 工 費		1.0	式		
普通作業員費		1.0	〃		
安全管理費	交通整理員A(夜間)	1.0	人		
〃	交通整理員B(夜間)	1.0	〃		

品 名	形 状	数 量	単位	単 価	金 額
12. 東部流通団地北口交差点					
(1). 情報収集装置更新工事(特定)					
機 器 費					
車両用感知器(超音波式)	感知用1車線用アーム・バンド付7.0m	1.0	基		
小 計					
材 料 費					
600Vビニル絶縁電線(撚り線)	IV 2.0 SQ	4.0	m		
制御用ビニル絶縁ビニルシースケーブル	CVV 2.0-4C	5.0	〃		
制御機接続チューブ	MC-13 L450 31コネクター付	1.0	組		
薄鋼電線管	19	3.0	m		
〃	31	4.0	〃		
パイプ留金物	KBP-25 (19～26.5)	2.0	ヶ		
〃	KBP-40 (33～42)	3.0	〃		
自在バンド(器具取付)	IBT-208	5.0	本		
接地棒	丸形 E-B3 φ10×1000(土工あり)	1.0	〃		
消耗雑材品		1.0	式		
小 計					
試験調整費					
電気通信技術員	夜間 試験調整費	0.7	人		
小 計					
労 務 費					
電 工 費		1.0	式		
普通作業員費		1.0	〃		
安全管理費	交通整理員A(夜間)	1.0	人		
撤去処分労務費	感知器	1.0	式		
小 計					
共通仮設費		1.0	式		
現場管理費		1.0	式		
一般管理費		1.0	式		

品 名	形 状	数 量	単位	単 価	金 額
13. 本通 6 丁目					
(1). 情報提供装置更新工事(特定)					
機 器 費					
小型文字情報板表示部	横 5 文字×縦 1 文字	1.0	面		
小型文字情報板操作機	UD－TTR 3 付	1.0	基		
情報板支柱	STK φ 190. 7*5. 3*7800L BP (アーム含)	1.0	〃		
S 50型配電盤 (窓なし)	停電対策用, UC形サイズ	1.0	面		
塗装費	操作機	1.0	基		
〃	配電盤	1.0	面		
〃	STK φ 165. 2～216. 7	1.0	本		
〃	表示部	1.0	〃		
小 計					
材 料 費					
耐食塗装費	φ 165以上, BP-2用, 450mm	1.0	本		
制御機用架台	U C 型信号制御機用	1.0	ヶ		
感知器用架台	固定式 C分離サイズ	1.0	〃		
鋼管柱加工費	制御機架台取付加工	1.0	式		
〃	感知器架台取付加工	1.0	〃		
市内対PE絶縁ビニルシースケフール	F・CPEV 0. 65-10P	8.0	m		
600V架橋PE絶縁ビニルシースケフール	CV 5. 5-2C	8.0	〃		
消耗雑材品		1.0	式		
小 計					
試験調整費					
電気通信技術者	夜間 試験調整費	1.5	人		
電気通信技術員	夜間 試験調整費	2.0	〃		
小 計					
労 務 費					
電 工 費		1.0	式		
電工		3.0	人		
普通作業員費		1.0	式		
普通作業員		2.0	人		
情報板支柱建柱	鋼管柱 (建柱車利用)	1.0	本		

品 名	形 状	数 量	単位	単 価	金 額
14. 川原石駅入口交差点					
(1). 改修工事(単県)					
材 料 費					
制御用ビニル絶縁ビニルシースケーブル	CVV-SSD 2.0-15C	20.0	m		
自在バンド (ケーブル引留)	4BD-HD-12(120~195)	1.0	本		
槍出金具用芯付バンド	DCBD-17(170~225)	1.0	〃		
槍出金具用アーム	DCA-100(L=1000)	1.0	〃		
ワイヤーシングル	丸型 (18mm)	2.0	ヶ		
巻付クリップ	シングル用 (18mm)	2.0	〃		
吊線ストラップ	WSS-75	1.0	〃		
消耗雑材品		1.0	式		
小 計					
労 務 費					
電 工 費		1.0	式		
安全管理費	交通整理員A(夜間)	0.5	人		
小 計					
共通仮設費		1.0	式		
現場管理費		1.0	式		
一般管理費		1.0	式		
計					
合 計					

[illegible]

[illegible]

課 長	室 長	次 席	課長補佐	課 員	設 計

工事番号 02-032

令和7年度


清水1丁目ほか13か所プログラム多段系統化改良その他工事

広島県警察本部交通部交通規制課

凡		制御機(側柱式)		車両感知器		押ボタン箱側柱式		車両用信号灯器		n P	端子函		架空制御ケーブル		露出配管		視覚障害者用付加装置制御機		灯火式可変標識
		制御機(自立式)		送受器		押ボタン箱自立式		歩行者用信号灯器		●	信号柱(新設)		架空通信ケーブル		ハンドホール		視覚障害者用付加装置ディスプレイ		反射式可変標識
		端末信号送信装置		光学式感知器		配電盤		縦型信号灯器		○	信号柱(既設)		埋設配管		プルボックス		可変標識制御機		

1 プログラム多段系統化改良工事（特定）

- 主要機材
- 交通信号制御機 警交仕規第1012号「版6」プログラム多段系統式 1基
- D型配電盤(UC形サイズ) NFB・切替器・コンパ付, 停電対策用 1面
- 撤去機材
- UC型集中制御用交通信号制御機 松下通信製 2002.09製造 1基(処分)
- D型配電盤 窓有り 1面(処分)

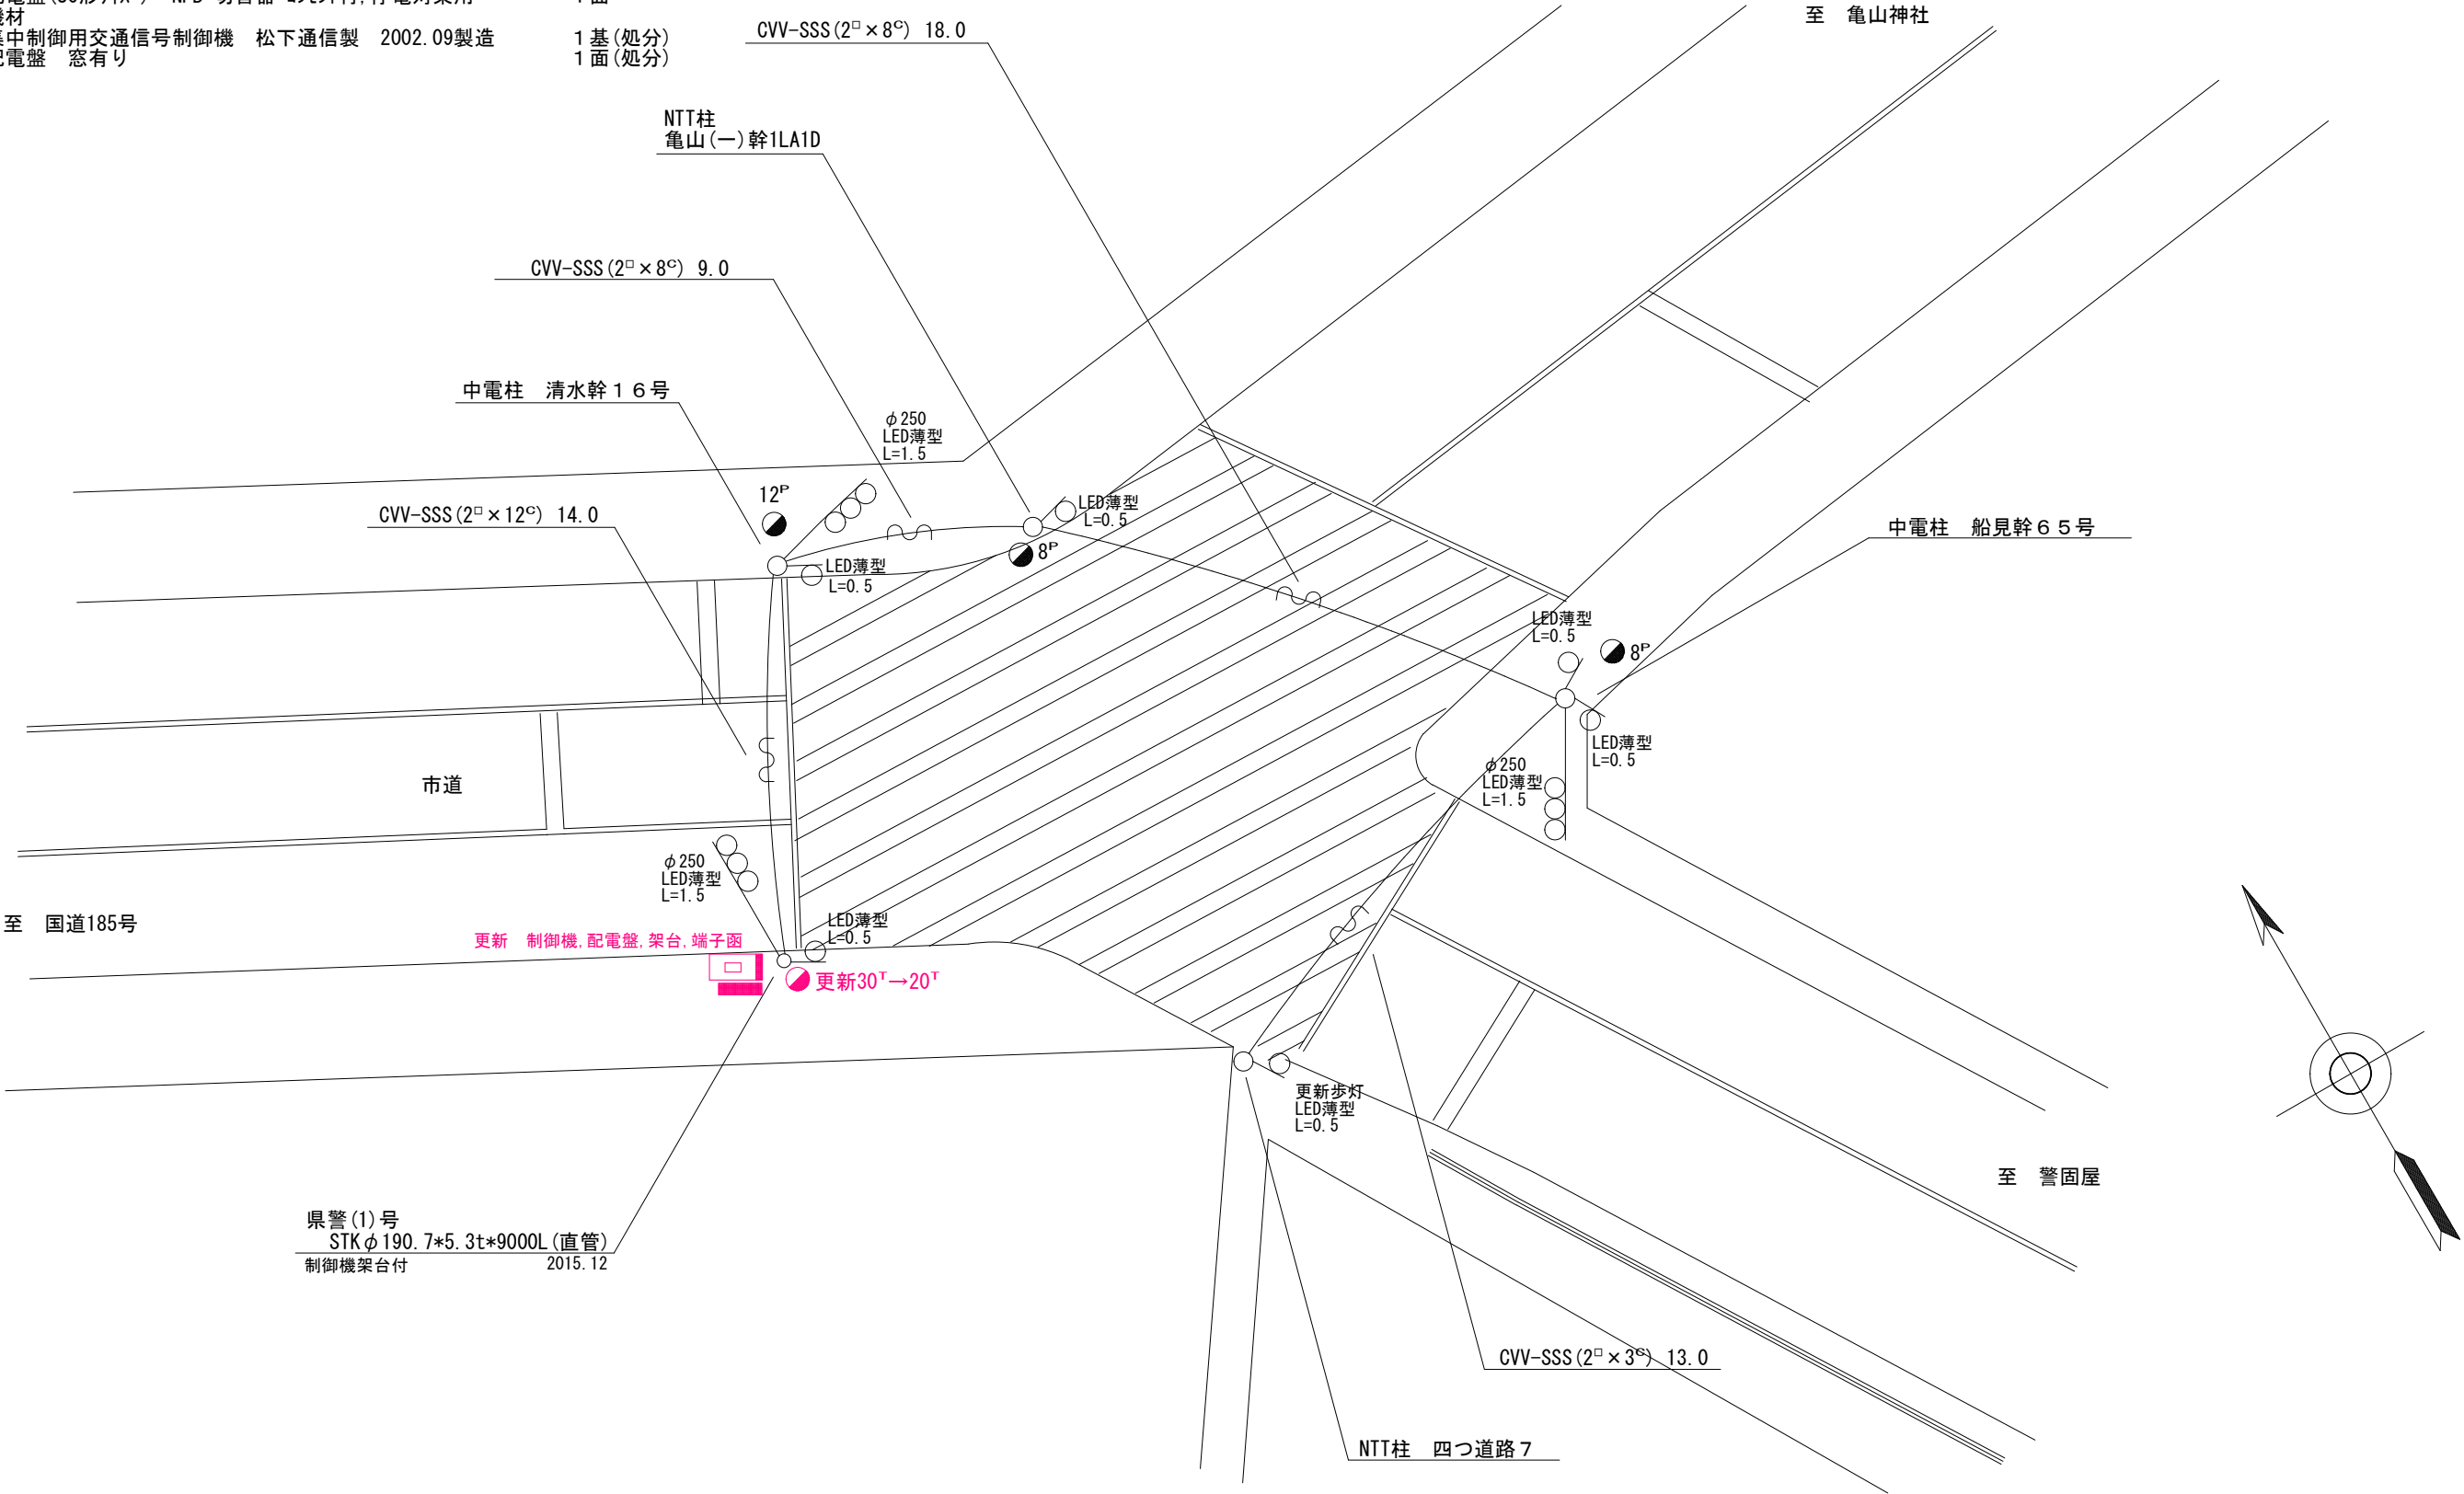

広島県警察本部 交通部交通規制課	課長	室長	次席	課長補佐	課員	設計	令和 7 年 9 月	工事名 呉市清水1丁目1番14号先 清水1丁目交差点 プログラム多段系統化改良 工事	警察署名 呉	規制番号 2 - 8 4
							1 4 枚の内 1 枚			
							縮尺 1 / 2 0 0			

凡例		制御機(側柱式)		車両感知器		押ボタン箱側柱式		車両用信号灯器		端子箱		架空制御ケーブル		露出配管		盲人用制御機		灯火式可変標識
		制御機(自立式)		送受器		押ボタン箱自立式		歩行者用信号灯器		信号柱(新設)		架空通信ケーブル		ハンドホール		盲人用スピーカー		反射式可変標識
		端末信号送信装置		光学式感知器		配電盤		縦型信号灯器		信号柱(既設)		埋設配管		プルボックス		可変標識制御機		

1 プログラム多段系統化改良工事（特定）

- 主要機材

交通信号制御機 警交仕規第1012号「版6」プログラム多段系統式

D型配電盤(UC形サイズ) NFB・切替器・コンテ付, 停電対策用

○撤去機材

UC型集中制御用交通信号制御機 松下通信製 2001.09製造

D型配電盤 窓有り

○撤去機材


超音波式車両感知器 1車線用 7-4付
- 1基

1面

1基(処分)

1面(処分)

1基(処分)


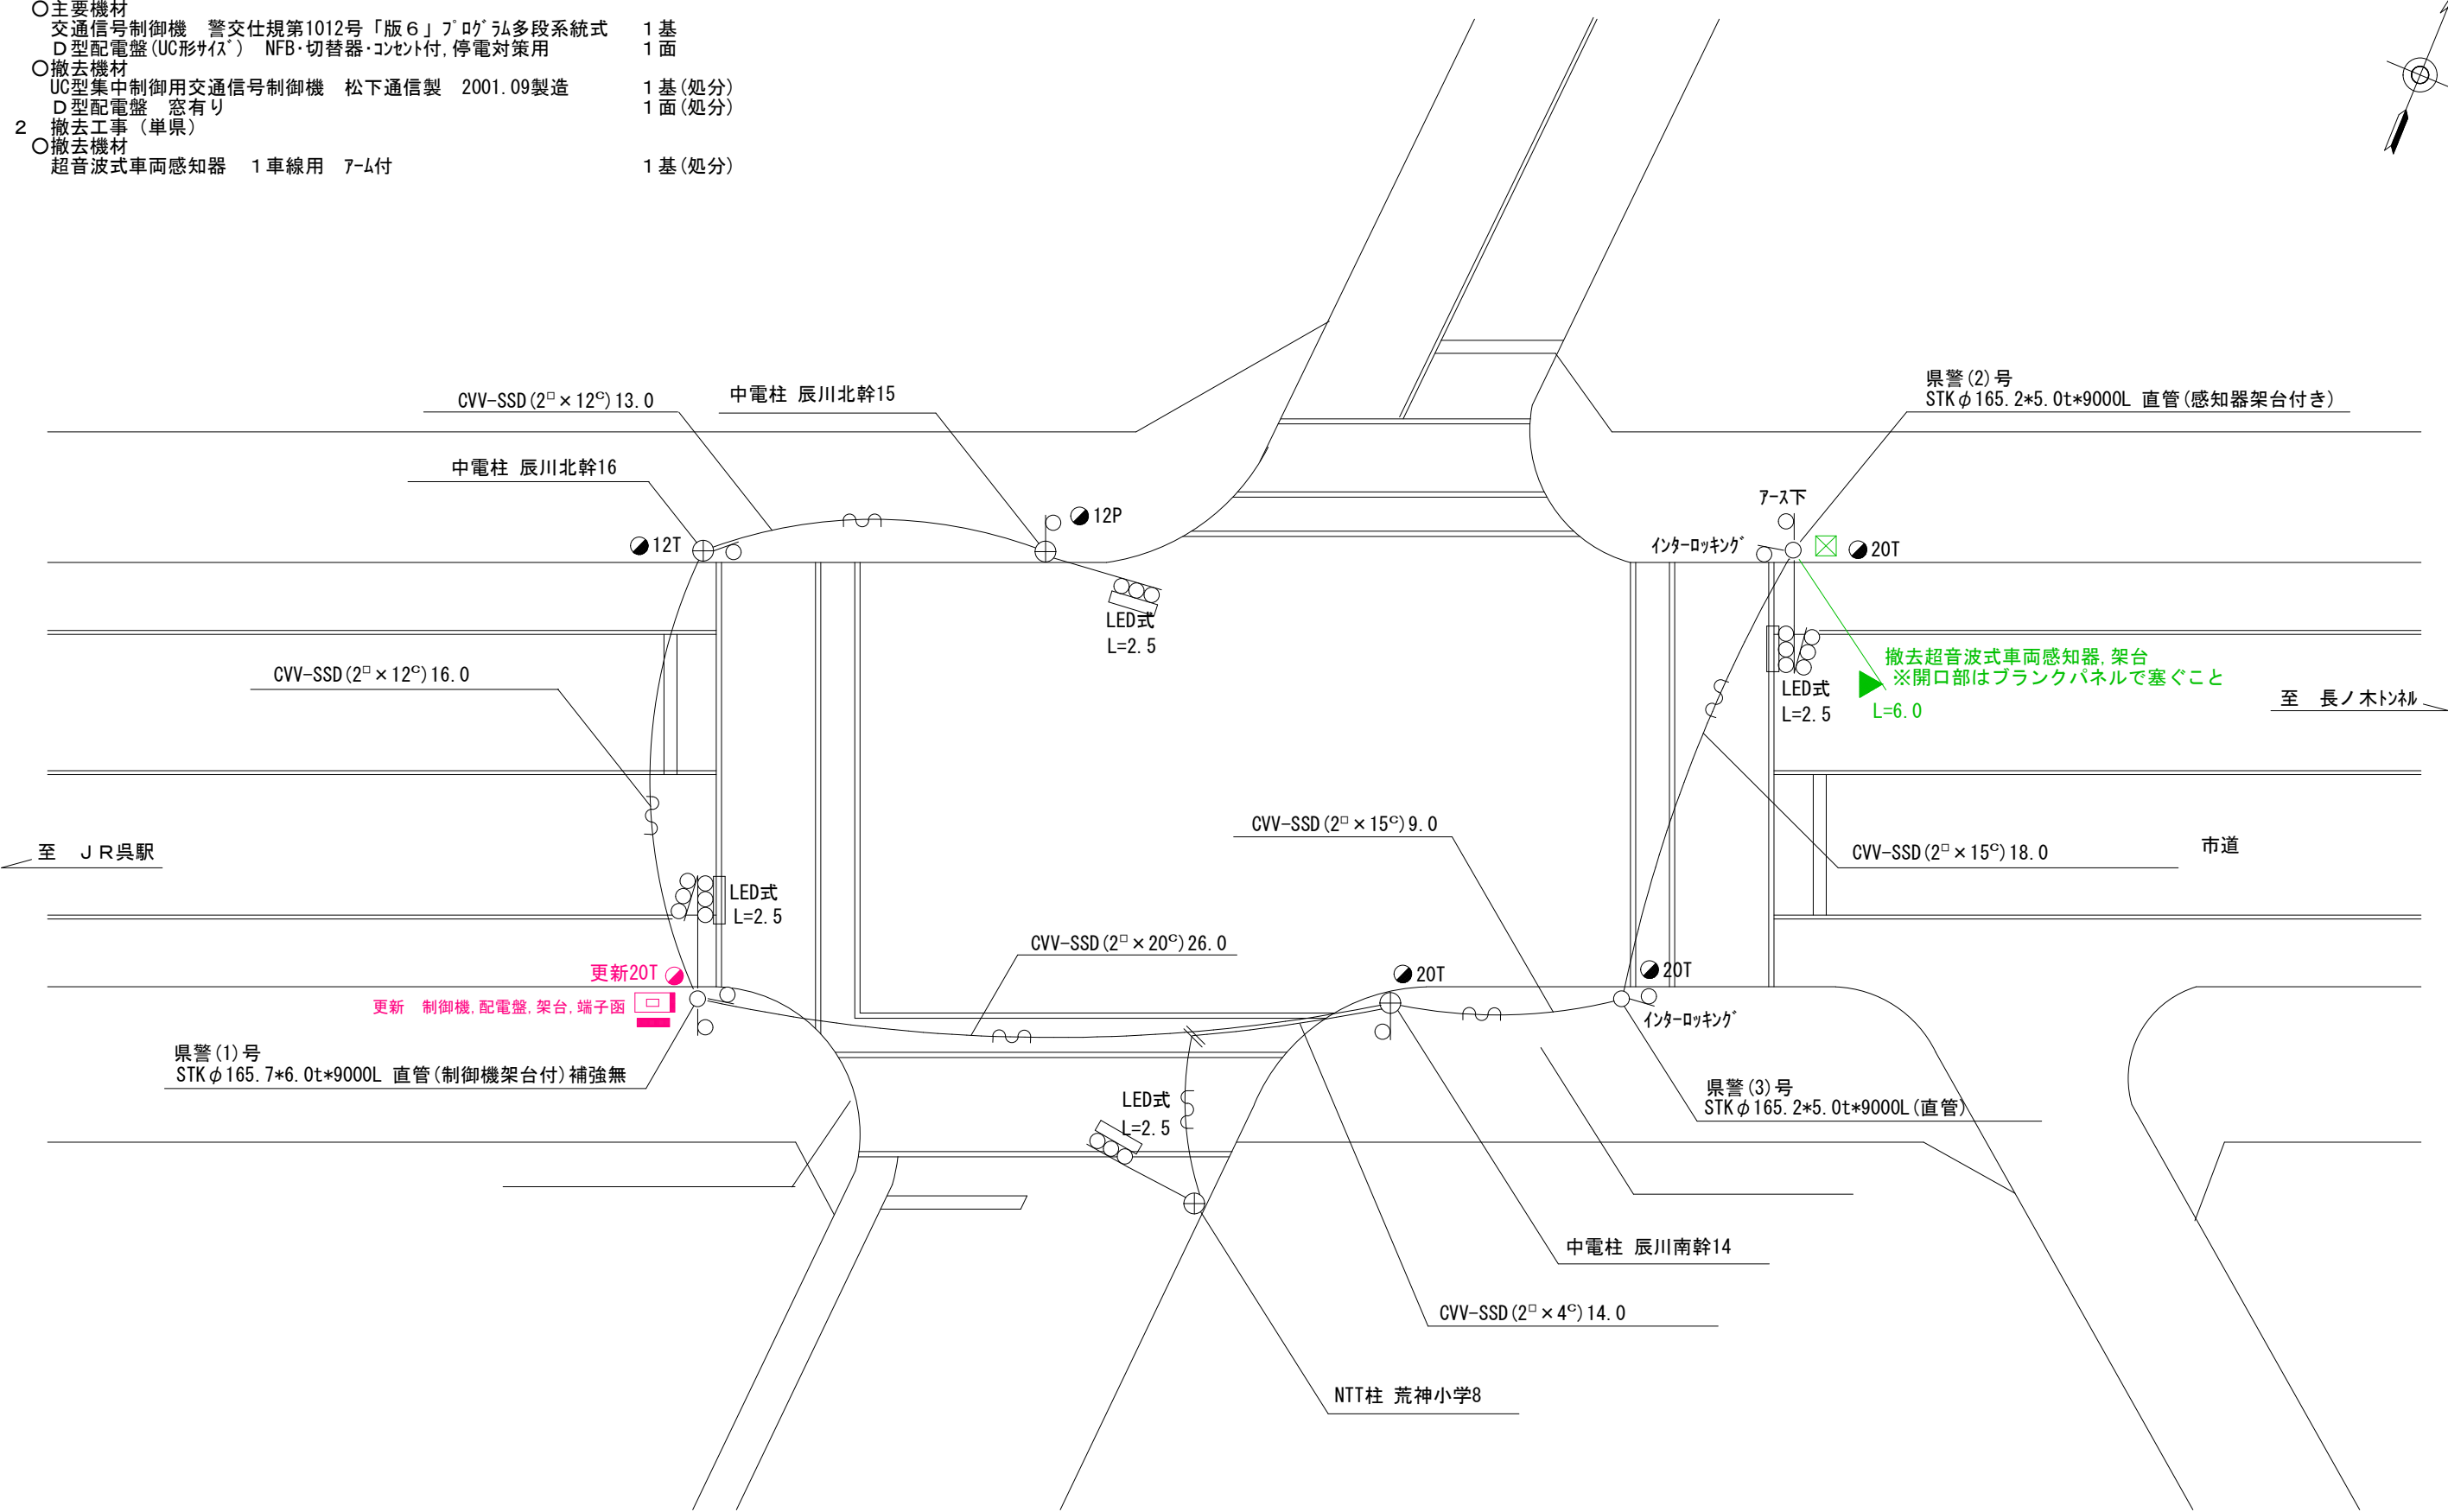


広島県警察本部 交通部交通規制課	課長	室長	次席	調査官	課員	設計	令和 7 年 9 月	工 事 名	呉市中央7丁目3番北東角先 郷町児童遊園前交差点 プログラム多段系統化改良 工事	警察署名 呉	規制番号 2 - 1 2 4
							1 4 葉の内 2 枚				
							縮尺 1 / 2 5 0				

凡		制御機(側柱式)		車両感知器		押ボタン箱側柱式		車両用信号灯器		端子函		架空制御ケーブル		露出配管		盲人用制御機		灯火式可変標識
		制御機(自立式)		送受器		押ボタン箱自立式		歩行者用信号灯器		信号柱(新設)		架空通信ケーブル		ハンドホール		盲人用スピーカー		反射式可変標識
		端末信号送信装置		光学式感知器		配電盤		縦型信号灯器		信号柱(既設)		埋設配管		プルボックス		可変標識制御機		
例		端末信号送信装置		光学式感知器		配電盤		縦型信号灯器		信号柱(既設)		埋設配管		プルボックス		可変標識制御機		

1 プログラム多段系統化改良工事（特定）

- 主要機材
- 交通信号制御機 警交仕規第1012号「版6」プログラム多段系統式 1基
- D型配電盤(UC形サイズ) NFB・切替器・コンセント付, 停電対策用 1面
- 撤去機材
- UC型集中制御用交通信号制御機 松下通信製 2001.09製造 1基(処分)
- D型配電盤 窓有り 1面(処分)
- 2 撤去工事（単県）
- 撤去機材
- 超音波式車両感知器 1車線用 7-M付 1基(処分)

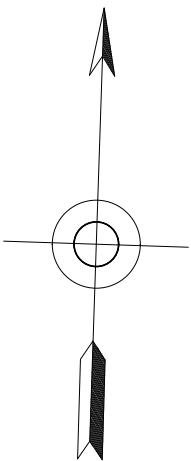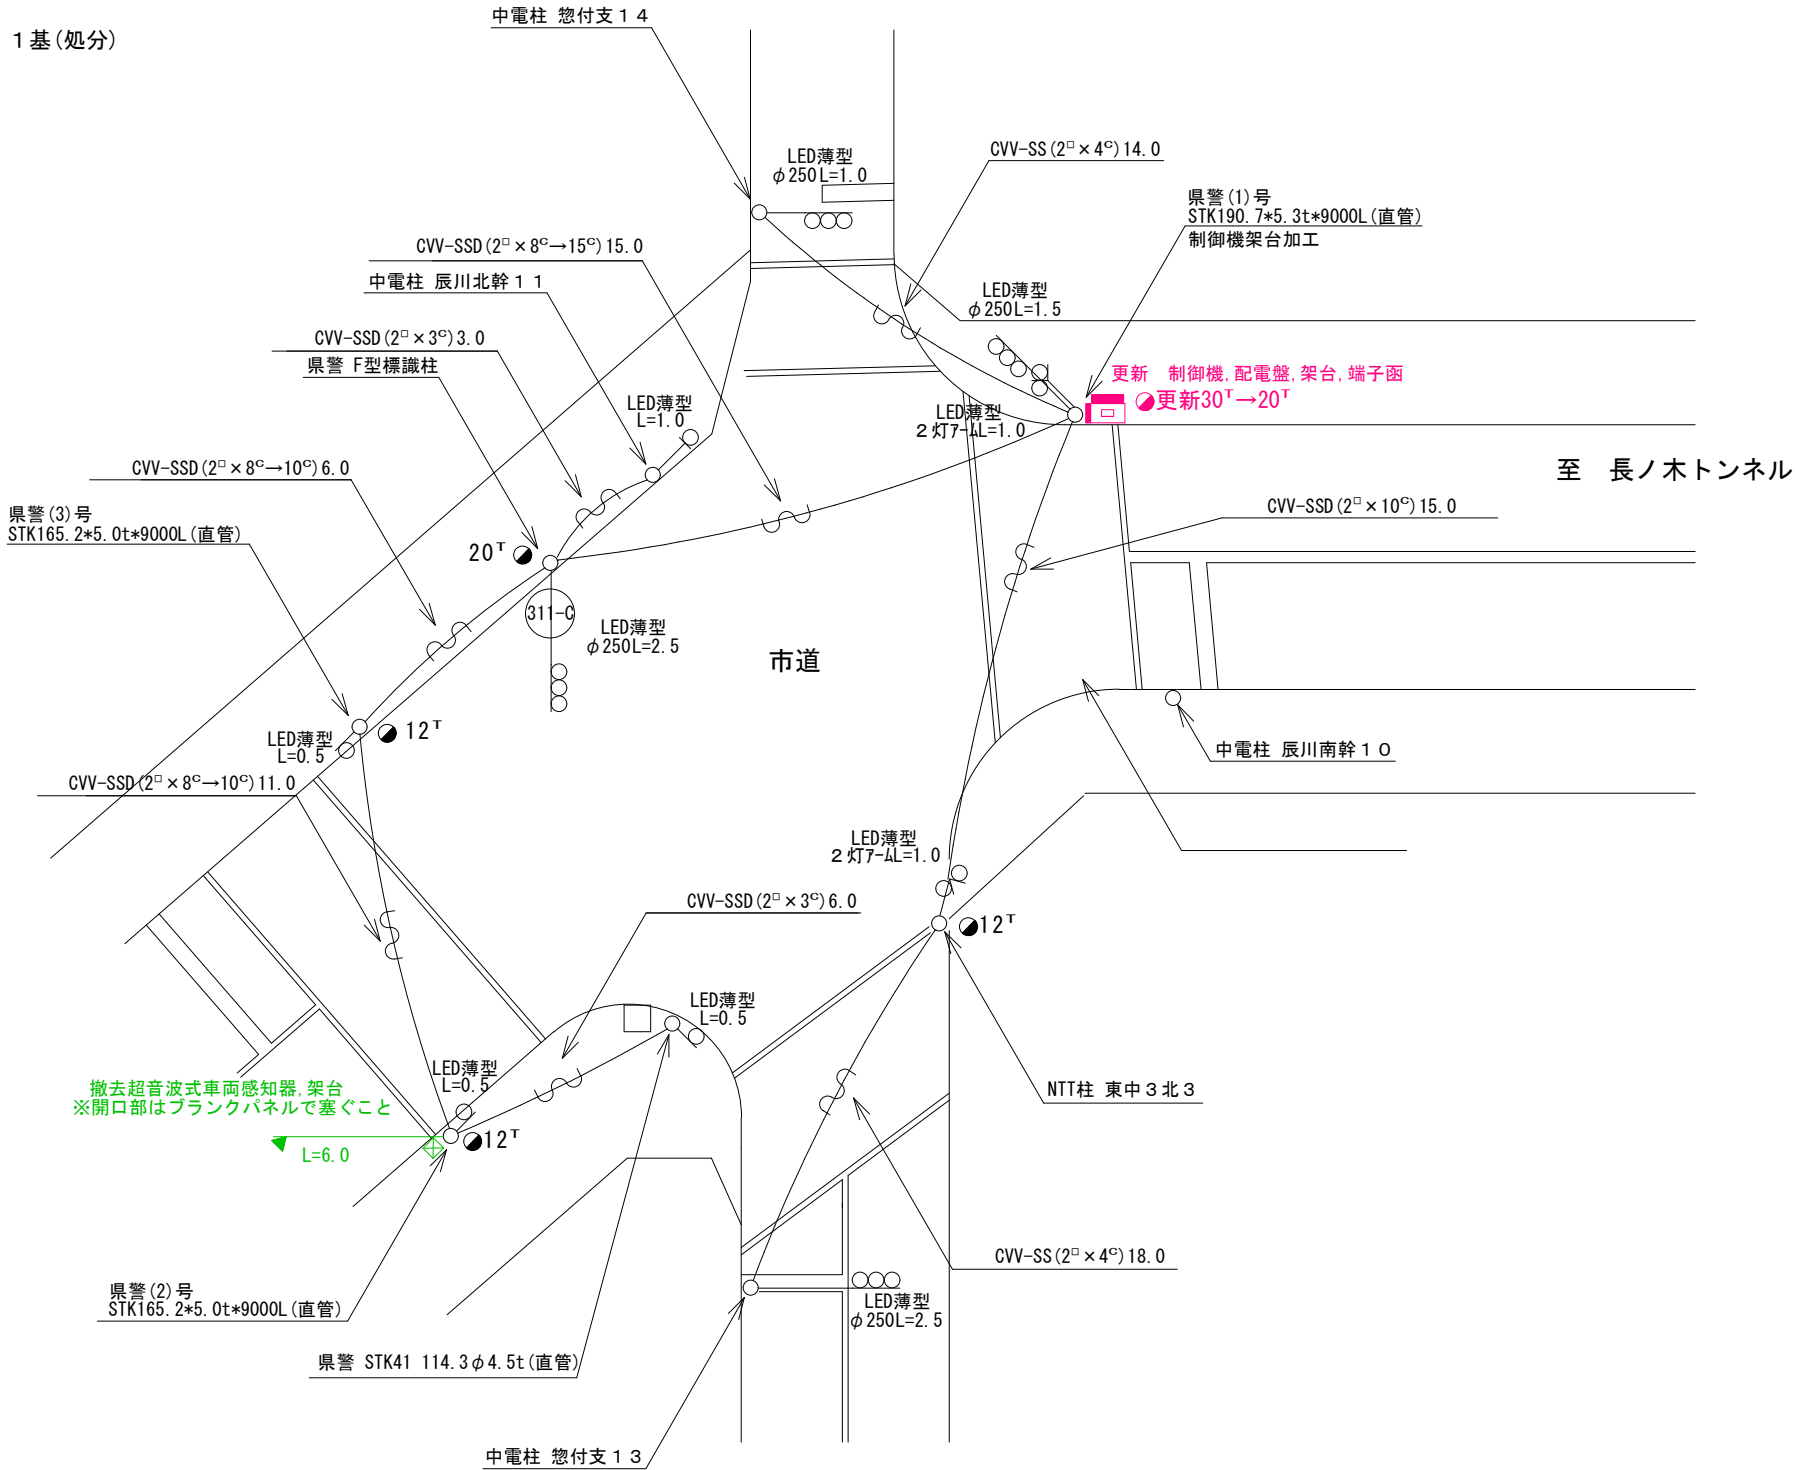

広島県警察本部 交通部交通規制課	課 長	官・次席	課 員	設 計	令和 7 年 9 月	工 事 名 呉市東中央3丁目3番11号先 東中央交番（北）交差点 プログラム多段系統化改良 工事	警察署名 呉	規 制 番 号 2 - 3 5
					1 4 葉の内 3 枚			
					縮尺 1 / 2 0 0			

凡		制御機（側柱式）		車両感知器		押ボタン箱側柱式		車両用信号灯器		端子函		架空制御ケーブル		露出配管		視覚障害者用付加装置制御機		灯火式可変標識
		制御機（自立式）		送受器		押ボタン箱自立式		歩行者用信号灯器		信号柱（新設）		架空通信ケーブル		ハンドホール		視覚障害者用付加装置制御機		反射式可変標識
例		端末信号送信装置		光学式感知器		配電盤		縦型信号灯器		信号柱（既設）		埋設配管		プルボックス		可変標識制御機		

1 プログラム多段系統化改良工事（特定）

- 主要機材

交通信号制御機 警交仕規第1012号「版6」プログラム多段系統式 1基

D型配電盤（UC形サイズ） NFB・切替器・コンセント付、停電対策用 1面
- 撤去機材

UC型集中制御用交通信号制御機 松下通信製 2001.09製造 1基（処分）

D型配電盤 窓有り 1面（処分）
- 2 信号柱更新工事（単県）

○主要機材


信号柱 STKφ190.7*5.3*9000L 直管 1本

制御機架台加工 1本

信号柱 STKφ190.7*5.3*9000L 直管 1本

信号柱 STKφ165.2*5.0*9000L 直管 2本
- 撤去機材

信号柱 CP9-19-350 4本（処分）

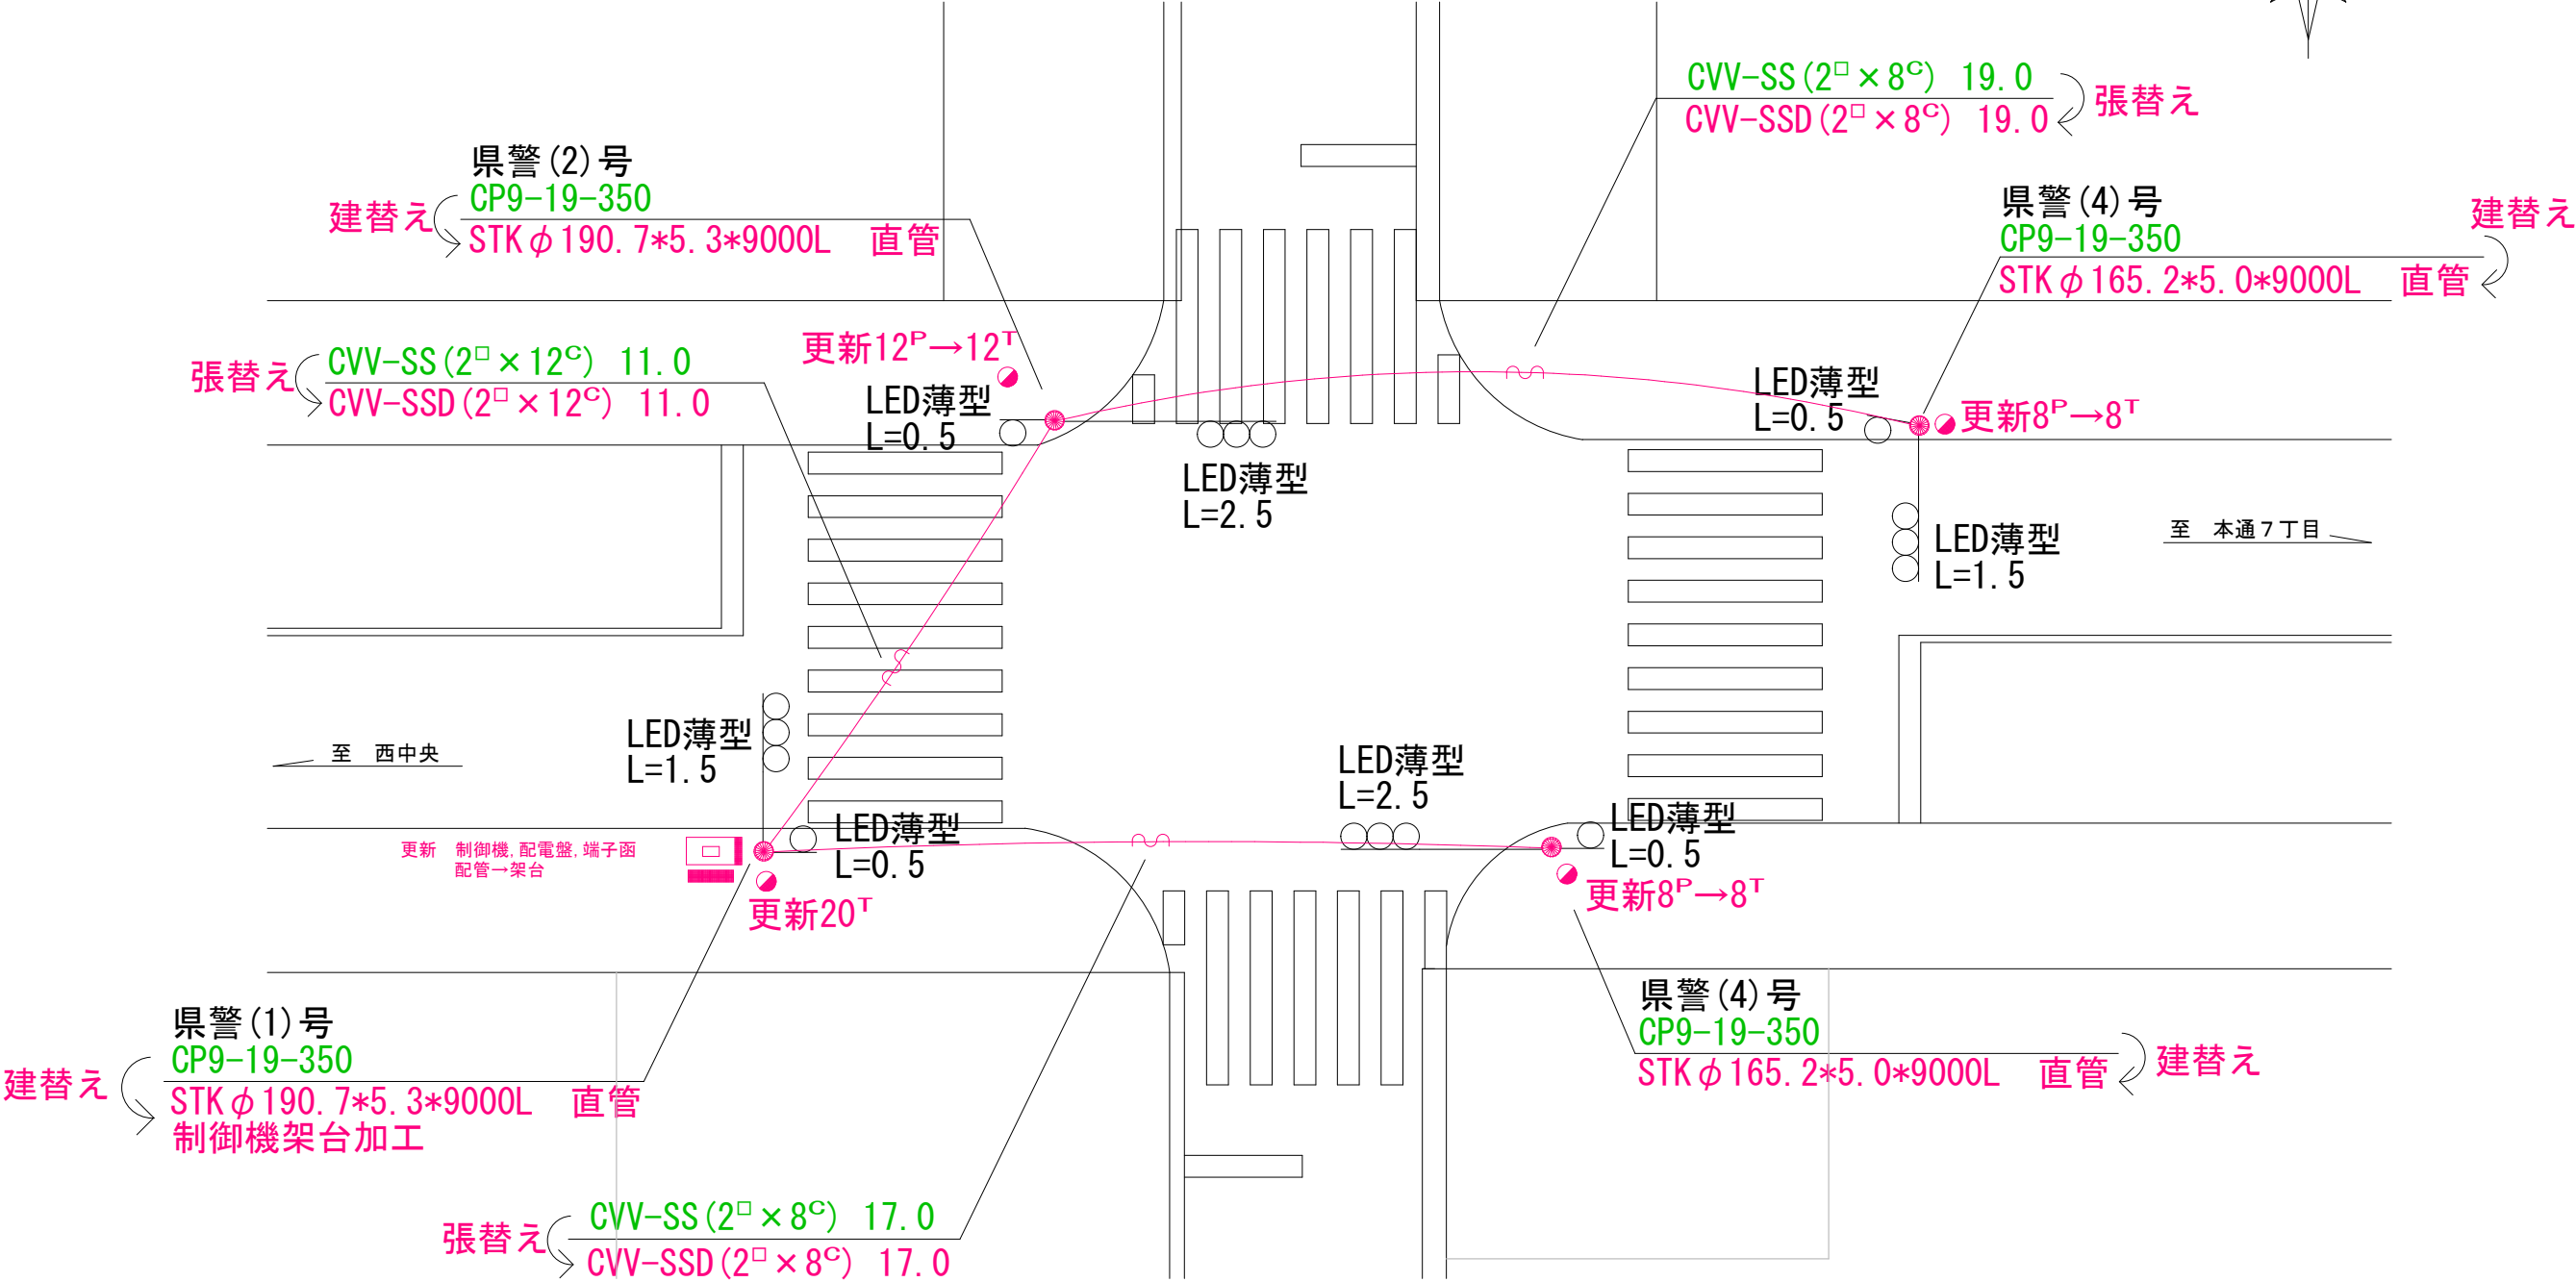

広島県警察本部 交通部交通規制課	課長	室長	次席	補佐	課員	設計	令和 7 年 9 月	工事名 呉市東中央3丁目7番11号先 東中央3丁目交差点 プログラム多段系統化改良その他 工事	警察署名	規制番号
							14葉の内 4枚		呉	2-149
							縮尺 1/150			

凡		制御機(側柱式)		車両感知器		押ボタン箱側柱式		車両用信号灯器		端子函		架空制御ケーブル		露出配管		視覚障害者用付加装置制御機		灯火式可変標識
		制御機(自立式)		送受器		押ボタン箱自立式		歩行者用信号灯器		信号柱(新設)		架空通信ケーブル		ハンドホール		視覚障害者用付加装置		反射式可変標識
例		端末信号送信装置		光学式感知器		配電盤		縦型信号灯器		信号柱(既設)		埋設配管		プルボックス		可変標識制御機		

1 プログラム多段系統化改良工事（特定）

- 主要機材

交通信号制御機 警交仕規第1012号「版6」プログラム多段系統式
D型配電盤(UC形サイズ) NFB・切替器・コンタ付, 停電対策用

1基
1面
- 撤去機材

UC型集中制御用交通信号制御機 松下通信製 2001.09製造
D型配電盤 窓有り

1基(処分)
1面(処分)

2 信号柱更新工事（単県）


- 主要機材

信号柱 STKφ190.7*5.3*9000L 直管
制御機架台加工

1本
- 撤去機材

信号柱 CP9-19-500

1本(処分)

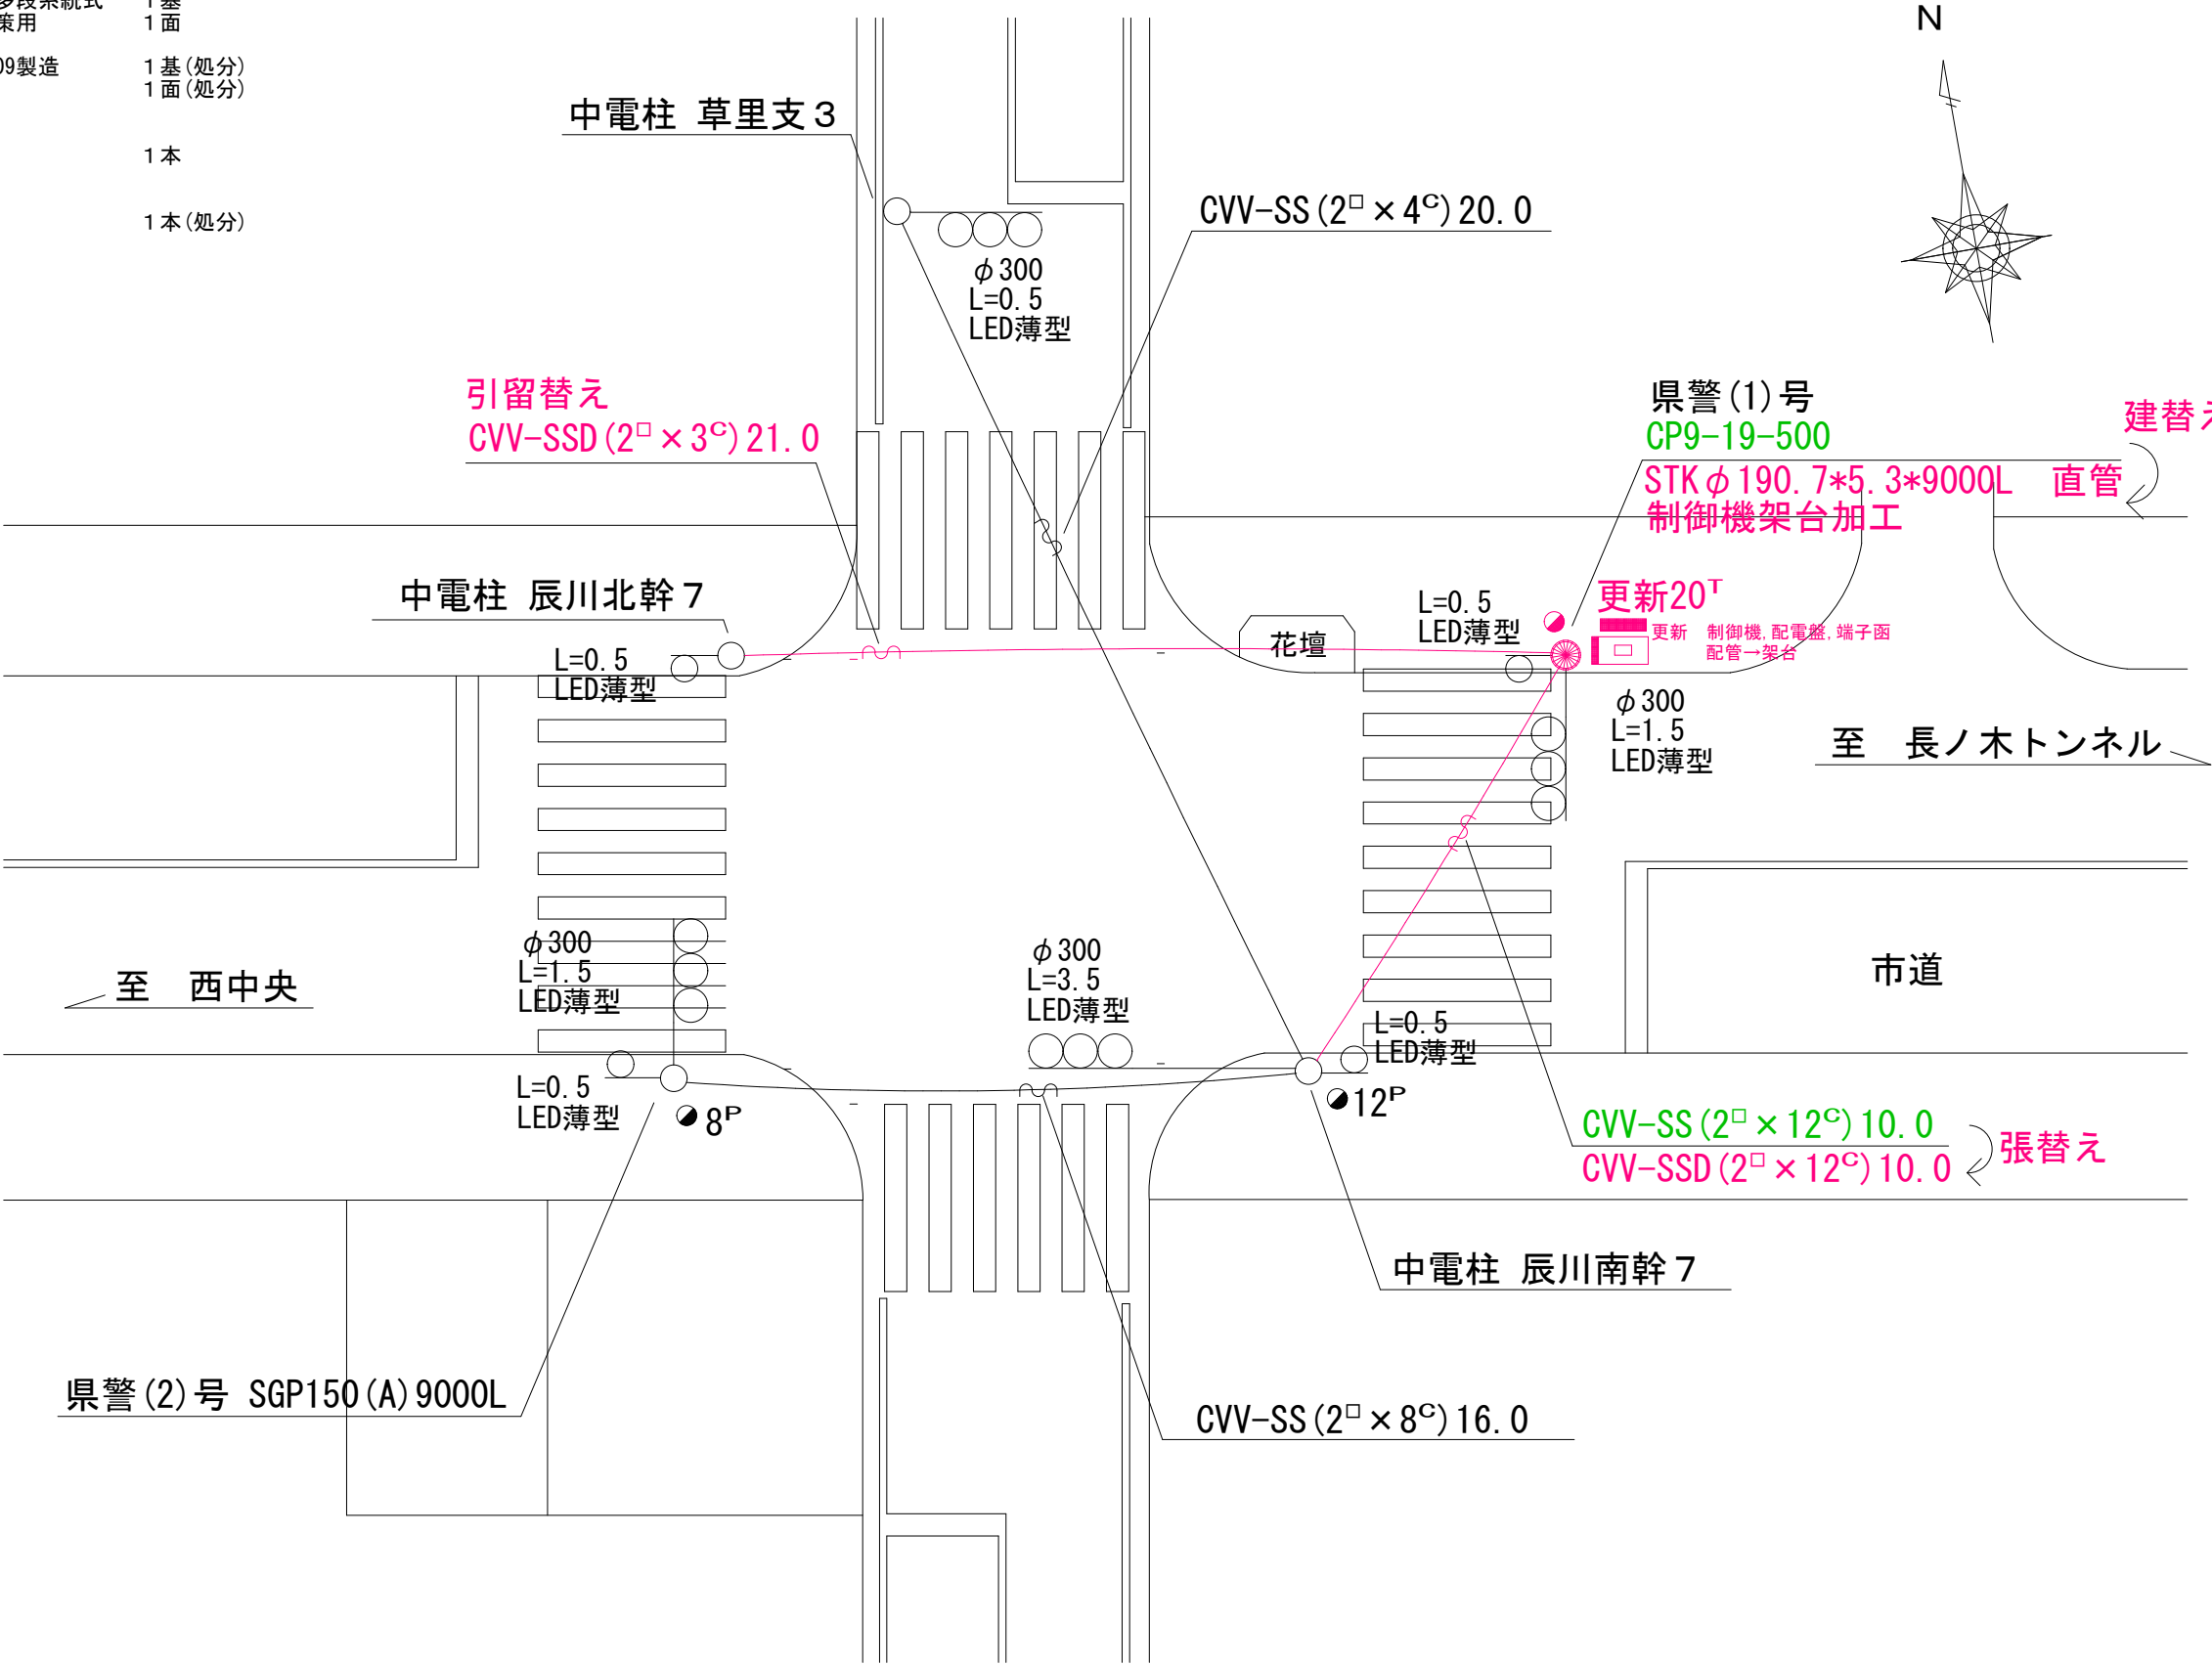

広島県警察本部 交通部交通規制課	課長	室長	次席	課長補佐	課員	設計	令和7年9月	工事名	呉市東中央4丁目6番1号先 長ノ木トンネル西口交差点 プログラム多段系統化改良その他 工事	警察署名 呉	規制番号 2-223
							14枚の内 5枚				
							縮尺 1/150				

凡例		制御機(側柱式)		車両感知器		押ボタン箱側柱式		車両用信号灯器		端子函		架空制御ケーブル		露出配管		視覚障害者用付加装置制御機		灯火式可変標識
		制御機(自立式)		送受器		押ボタン箱自立式		歩行者用信号灯器		信号柱(新設)		架空通信ケーブル		ハンドホール		視覚障害者用付加装置標識		反射式可変標識
		端末信号送信装置		光学式感知器		配電盤		縦型信号灯器		信号柱(既設)		埋設配管		プルボックス		可変標識制御機		

1 プログラム多段系統化改良工事（特定）

- 主要機材
- 交通信号制御機 警交仕規第1012号「版6」プログラム多段系統式 1基
- D型配電盤(UC形サイズ) NFB・切替器・コンタ付, 停電対策用 1面

- 撤去機材
- UC型集中制御用交通信号制御機 松下通信製 2001.09製造 1基(処分)
- D型配電盤 窓有り 1面(処分)

2 信号柱更新工事（単県）

- 主要機材
- 信号柱 STKφ190.7*5.3*9000L 直管 1本
- 制御機架台加工

- 撤去機材
- 信号柱 CP9-19-500 1本(処分)

県警(1)号
CP9-19-500

建替え STKφ190.7*5.3*9000L 直管
制御機架台加工

更新 制御機, 配電盤, 端子函
配管→架台

20^T

φ300
LED薄型
L=2.5

φ300
LED薄型
L=2.5

8^P

至 伏原1丁目

至 長の木トンネル

中電柱 辰川南幹5

張替え CVV-SSS(2[□]×4[°]) 20.0
CVV-SSD(2[□]×4[°]) 20.0


中電柱 三宅支11右1

φ300
LED薄型
L=2.5

CVV-SSS(2[□]×4[°]) 21.0
CVV-SSD(2[□]×4[°]) 21.0 張替え

中電柱 辰川南幹3

CVV-SSS(2[□]×8[°]) 14.0
CVV-SSD(2[□]×8[°]) 14.0 張替え

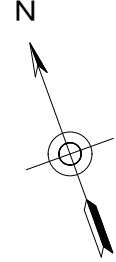

広島県警察本部
交通部交通規制課

課長

室長

次席

課長補佐

課員

設計

令和 7 年 9 月

14 葉の内 6 枚

縮尺 1 / 200

工事名

呉市伏原2丁目4番24号先

長ノ木トンネル東口交差点

プログラム多段系統化改良その他 工事

警察署名

呉

規制番号

2 - 2 2 4

凡		制御機(側柱式)		車両感知器		押ボタン箱側柱式		車両用信号灯器		端子函		架空制御ケーブル		露出配管		視覚障害者用付加装置制御機		灯火式可変標識
		制御機(自立式)		送受器		押ボタン箱自立式		歩行者用信号灯器		信号柱(新設)		架空通信ケーブル		ハンドホール		視覚障害者用付加装置サインカー		反射式可変標識
例		端末信号送信装置		光学式感知器		配電盤		縦型信号灯器		信号柱(既設)		埋設配管		ブルボックス		可変標識制御機		

1 プログラム多段系統化改良工事（特定）

- 主要機材
- 交通信号制御機 警交仕規第1012号「版6」プログラマ多段系統式 1基
- D型配電盤(UC形サイ) NFB・切替器・コンセント付, 停電対策用 1面
- 撤去機材
- UC型集中制御用交通信号制御機 松下通信製 2001.09製造 1基(処分)
- D型配電盤 窓有り 1面(処分)

2 車両用灯器LED化改良工事（単県）


- 主要機材
- 車両用灯器 横三位 φ250 LED薄型 警交仕規第1014号「版4」 4灯
- L=5.0×2, L=2.5×2
- 撤去機材
- 車両用灯器 横三位 アーム付 4灯(処分)

3 信号柱更新工事（単県）

- 主要機材
- 信号柱 STKφ190.7*5.3*9000L 直管 1本
- 制御機架台加工
- 信号柱 STKφ190.7*5.3*9000L 直管 1本
- 信号柱 STKφ165.2*5.0*9000L 直管 2本
- 撤去機材
- 信号柱 CP9-19-350 1本(処分)
- 信号柱 CP9-19-500 3本(処分)


4 改修工事（単県）

- 主要機材
- 交差点銘板「伏原1丁目」 2枚
- 撤去機材
- 交差点銘板「伏原1丁目」 4枚(処分)
- 5 撤去工事（単県）
- 撤去機材
- 超音波式車両感知器 1車線用 7-L付 1基(処分)

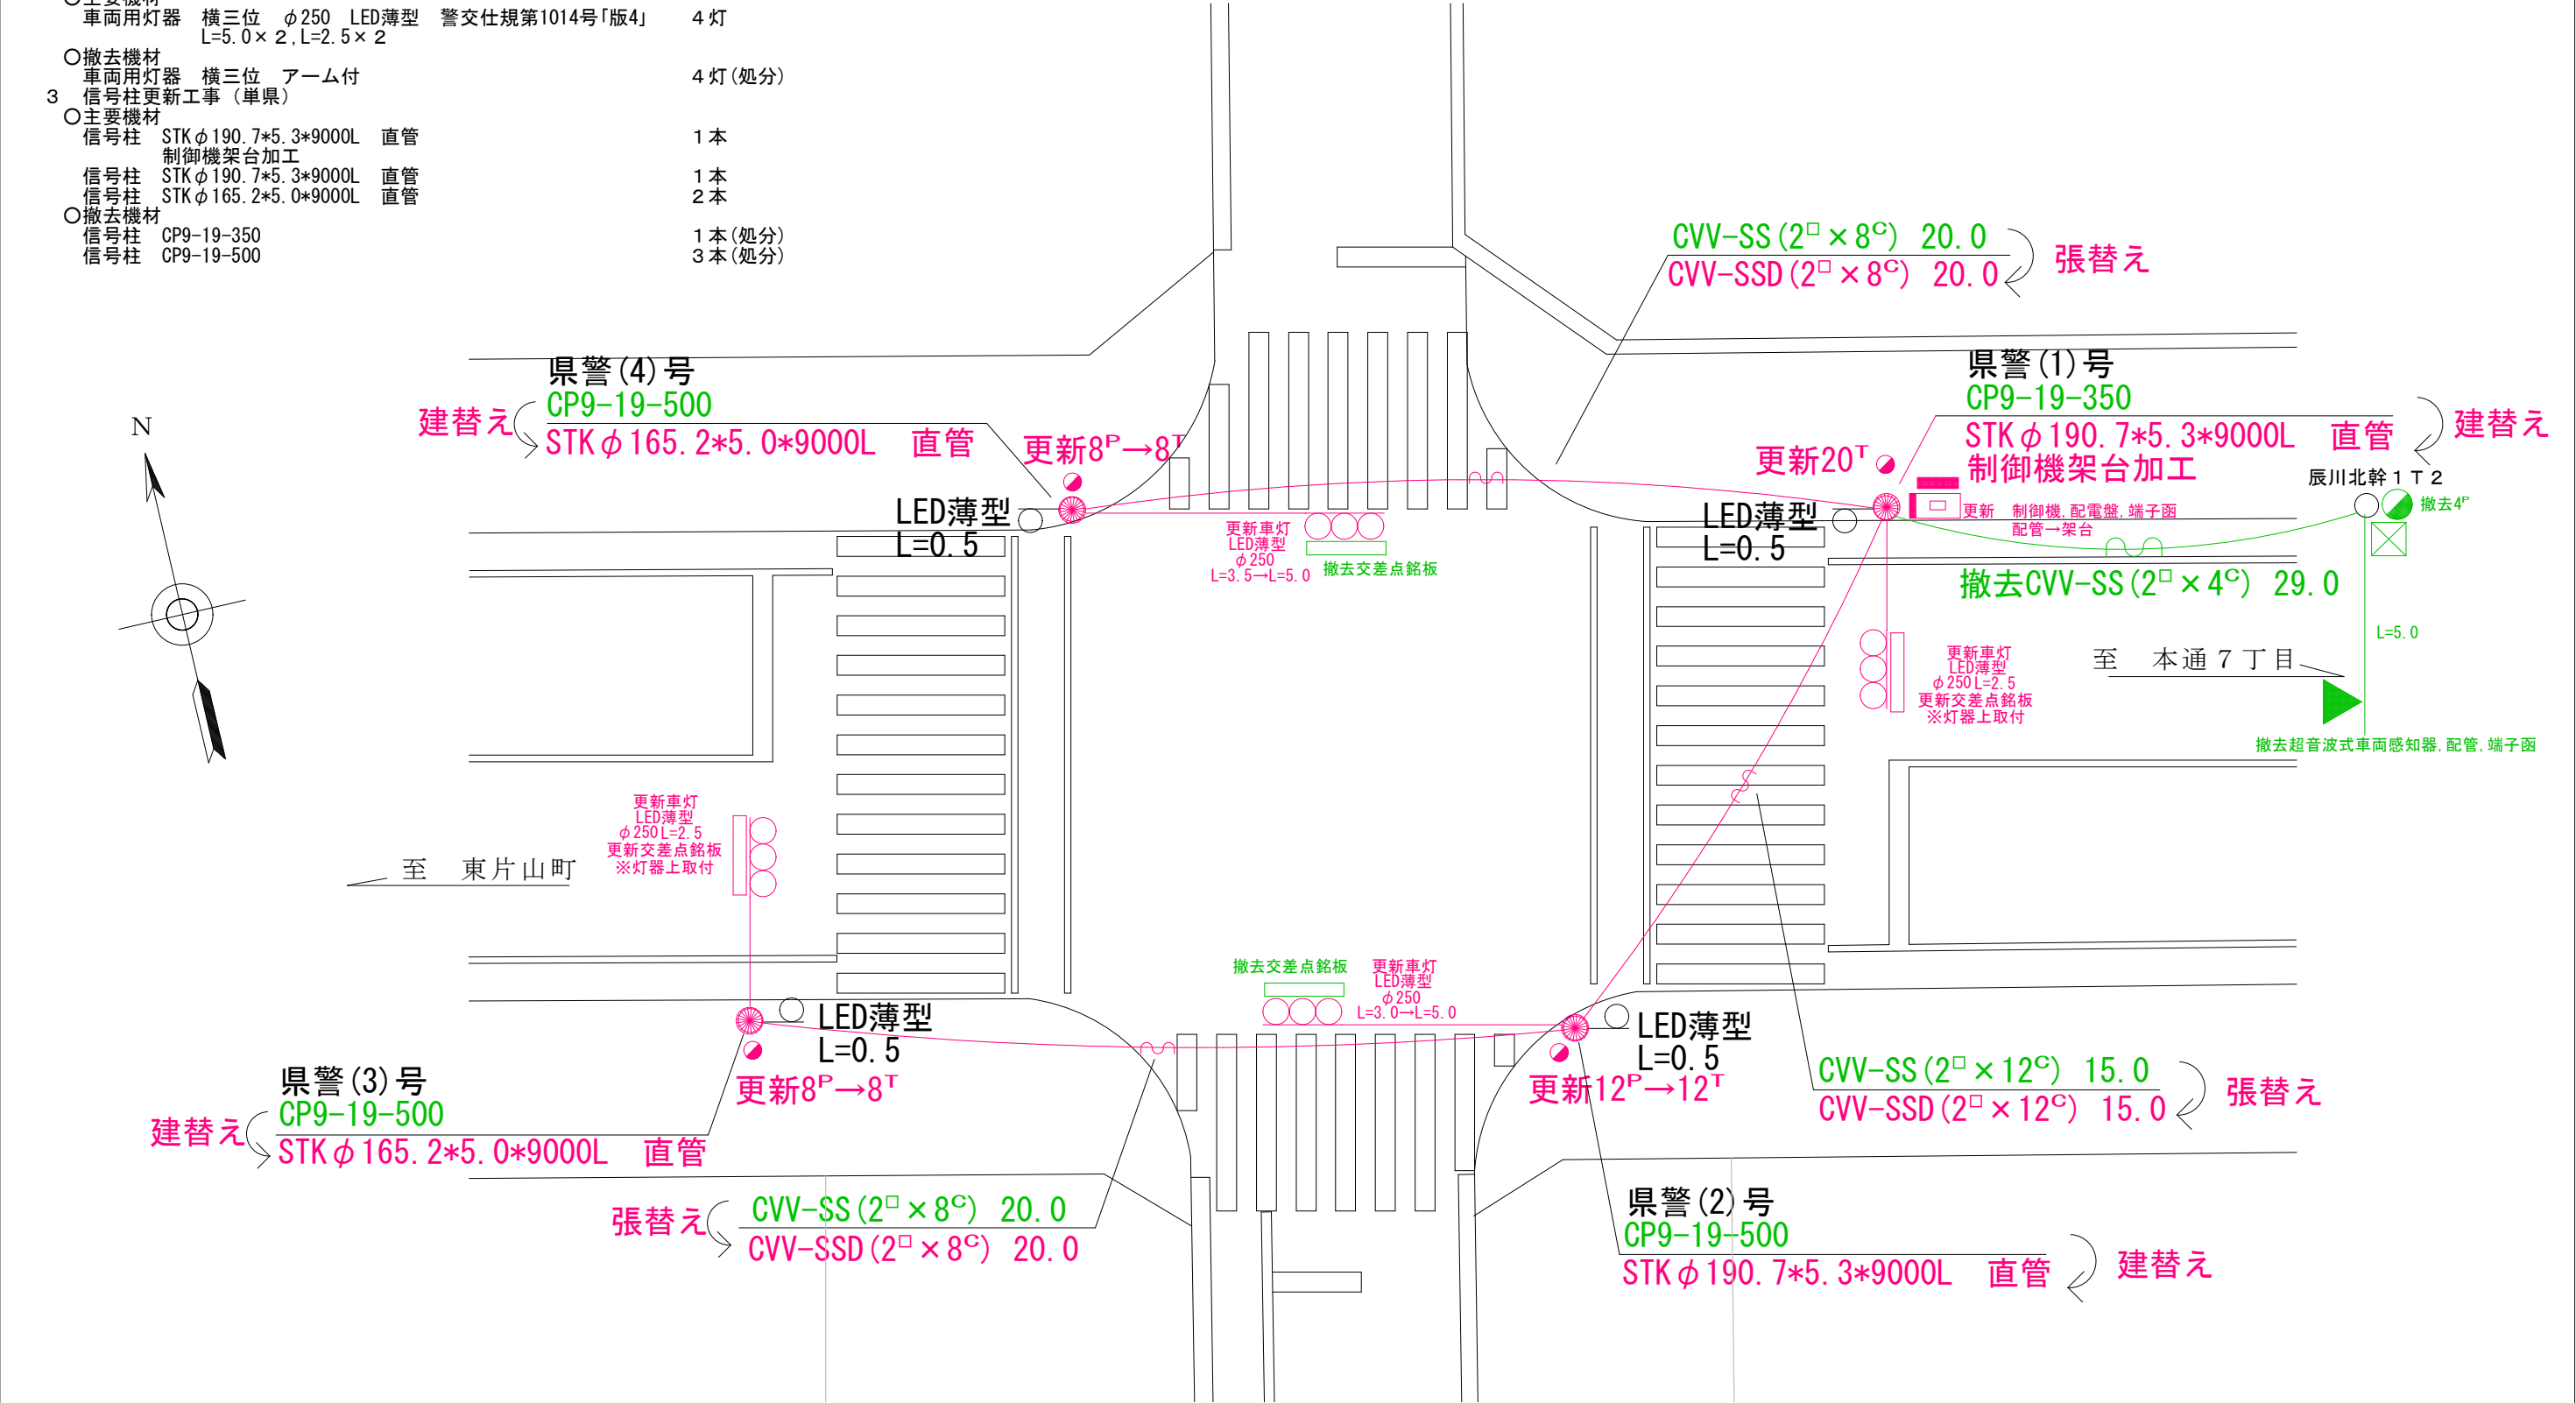

広島県警察本部 交通部交通規制課	課長	室長	次席	補佐	課員	設計	令和 7 年 9 月	工事名 呉市伏原1丁目7番北角先 伏原1丁目交差点 プログラマ多段系統化改良その他 工事	警察署名	規制番号
							14 葉の内 7 枚		呉	2-150
							縮尺 1/150			

凡 例		制御機(側柱式)		車両感知器		押ボタン箱側柱式		車両用信号灯器		端子箱		架空制御ケーブル		露出配管		視覚障害者用付加装置制御機		灯火式可変標識
		制御機(自立式)		送受器		押ボタン箱自立式		歩行者用信号灯器		信号柱(新設)		架空通信ケーブル		ハンドホール		視覚障害者用付加装置		反射式可変標識
		端末信号送信装置		光学式感知器		配電盤		縦型信号灯器		信号柱(既設)		埋設配管		プルボックス		可変標識制御機		

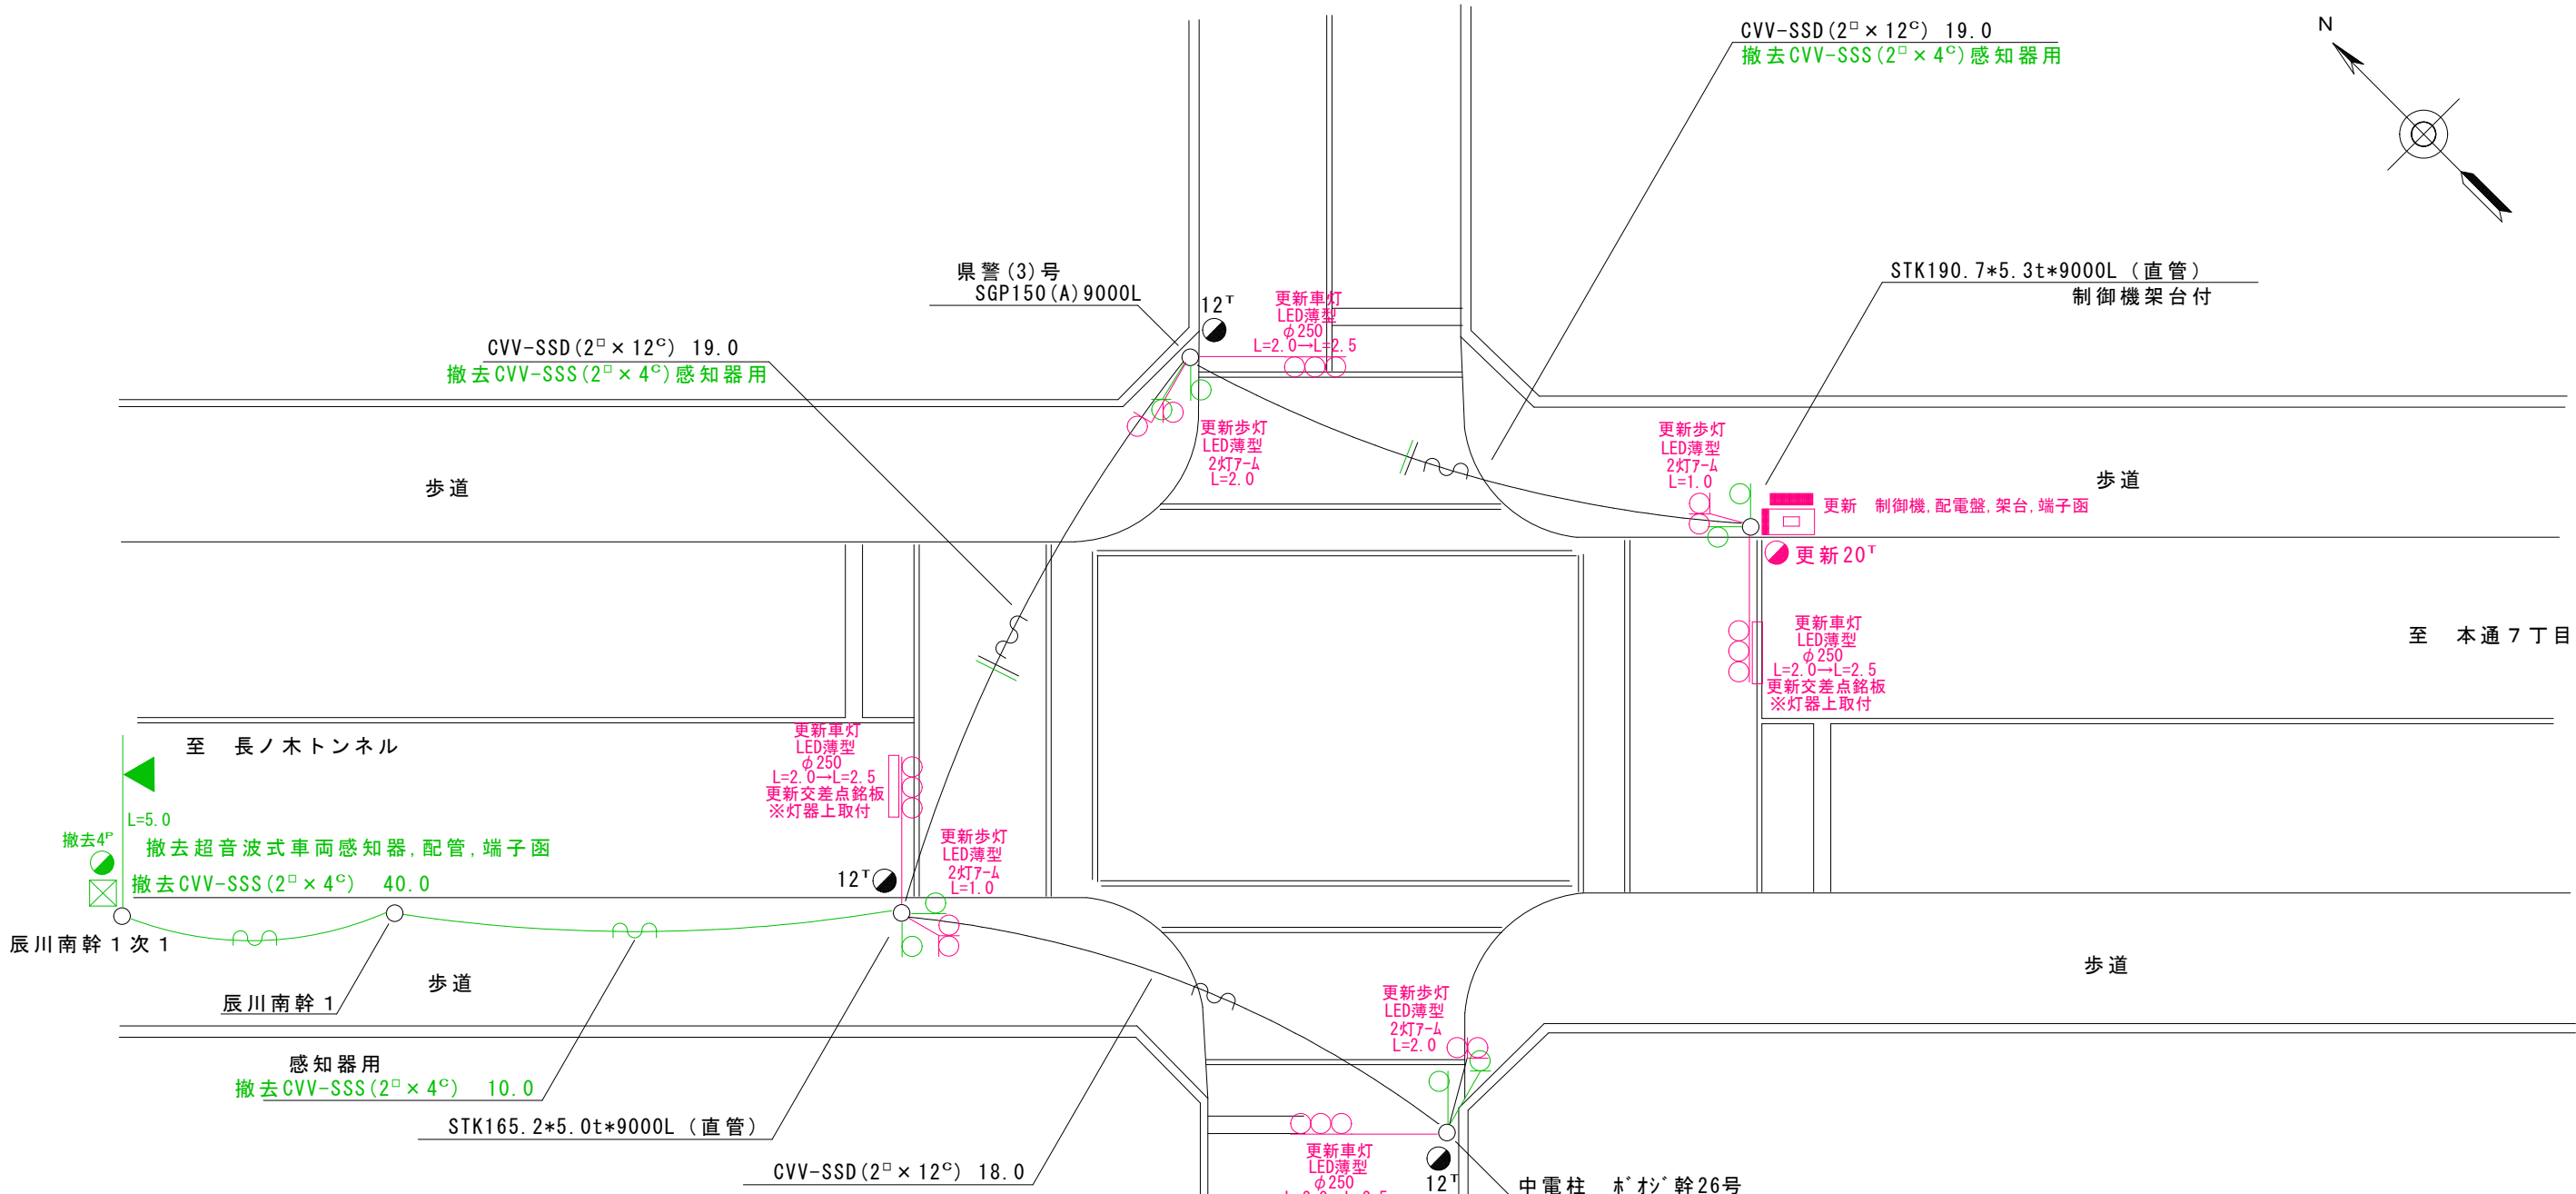

- 1 プログラム多段系統化改良工事(特定)

○主要機材

交通信号制御機 警交仕規第1012号「版6」7灯式多段系統式 1基

D型配電盤(UC形サイズ) NFB・切替器・コンセント付, 停電対策用 1面

○撤去機材

UC型集中制御用交通信号制御機 松下通信製 2001.09製造 1基(処分)

D型配電盤 窓有り 1面(処分)
- 2 車両用灯器LED化改良工事(単県)

○主要機材

車両用灯器 横三位 φ250 LED薄型 警交仕規第1014号「版4」 4灯

L=2.5×4

○撤去機材

車両用灯器 横三位 アーム付 4灯(処分)
- 3 歩行者用灯器LED化改良工事(単県)

○主要機材

歩行者用灯器 警交仕規第1014号「版4」側柱式 LED薄型 低コスト 8灯

2灯アームL=2.0×2, 2灯アームL=1.0×2

○撤去機材

歩行者用灯器 アーム付 8灯(処分)
- 4 改修工事(単県)

○主要機材

交差点銘板「青蓮寺(北)」 2枚

○撤去機材


交差点銘板「青蓮寺(北)」 2枚(処分)
- 5 撤去工事(単県)

○撤去機材

超音波式車両感知器 1車線用 7-4付 1基(処分)

広島県警察本部 交通部交通規制課	課長	室長	次席	課員	設計	令和 7 年 9 月	工事名	呉市伏原1丁目8番13号先 青蓮寺(北)交差点 7灯式多段系統化改良その他	警察署名	規制番号
						14 葉の内 8 枚				
						縮尺 1 / 200				

凡		制御機(側柱式)		車両感知器		押ボタン箱側柱式		車両用信号灯器		端子箱		架空制御ケーブル		露出配管		視覚障害者用付加装置制御機		灯火式可変標識
		制御機(自立式)		送受器		押ボタン箱自立式		歩行者用信号灯器		信号柱(新設)		架空通信ケーブル		ハンドホール		視覚障害者用付加装置信号機		反射式可変標識
例		端末信号送信装置		光学式感知器		配電盤		縦型信号灯器		信号柱(既設)		埋設配管		プルボックス		可変標識制御機		

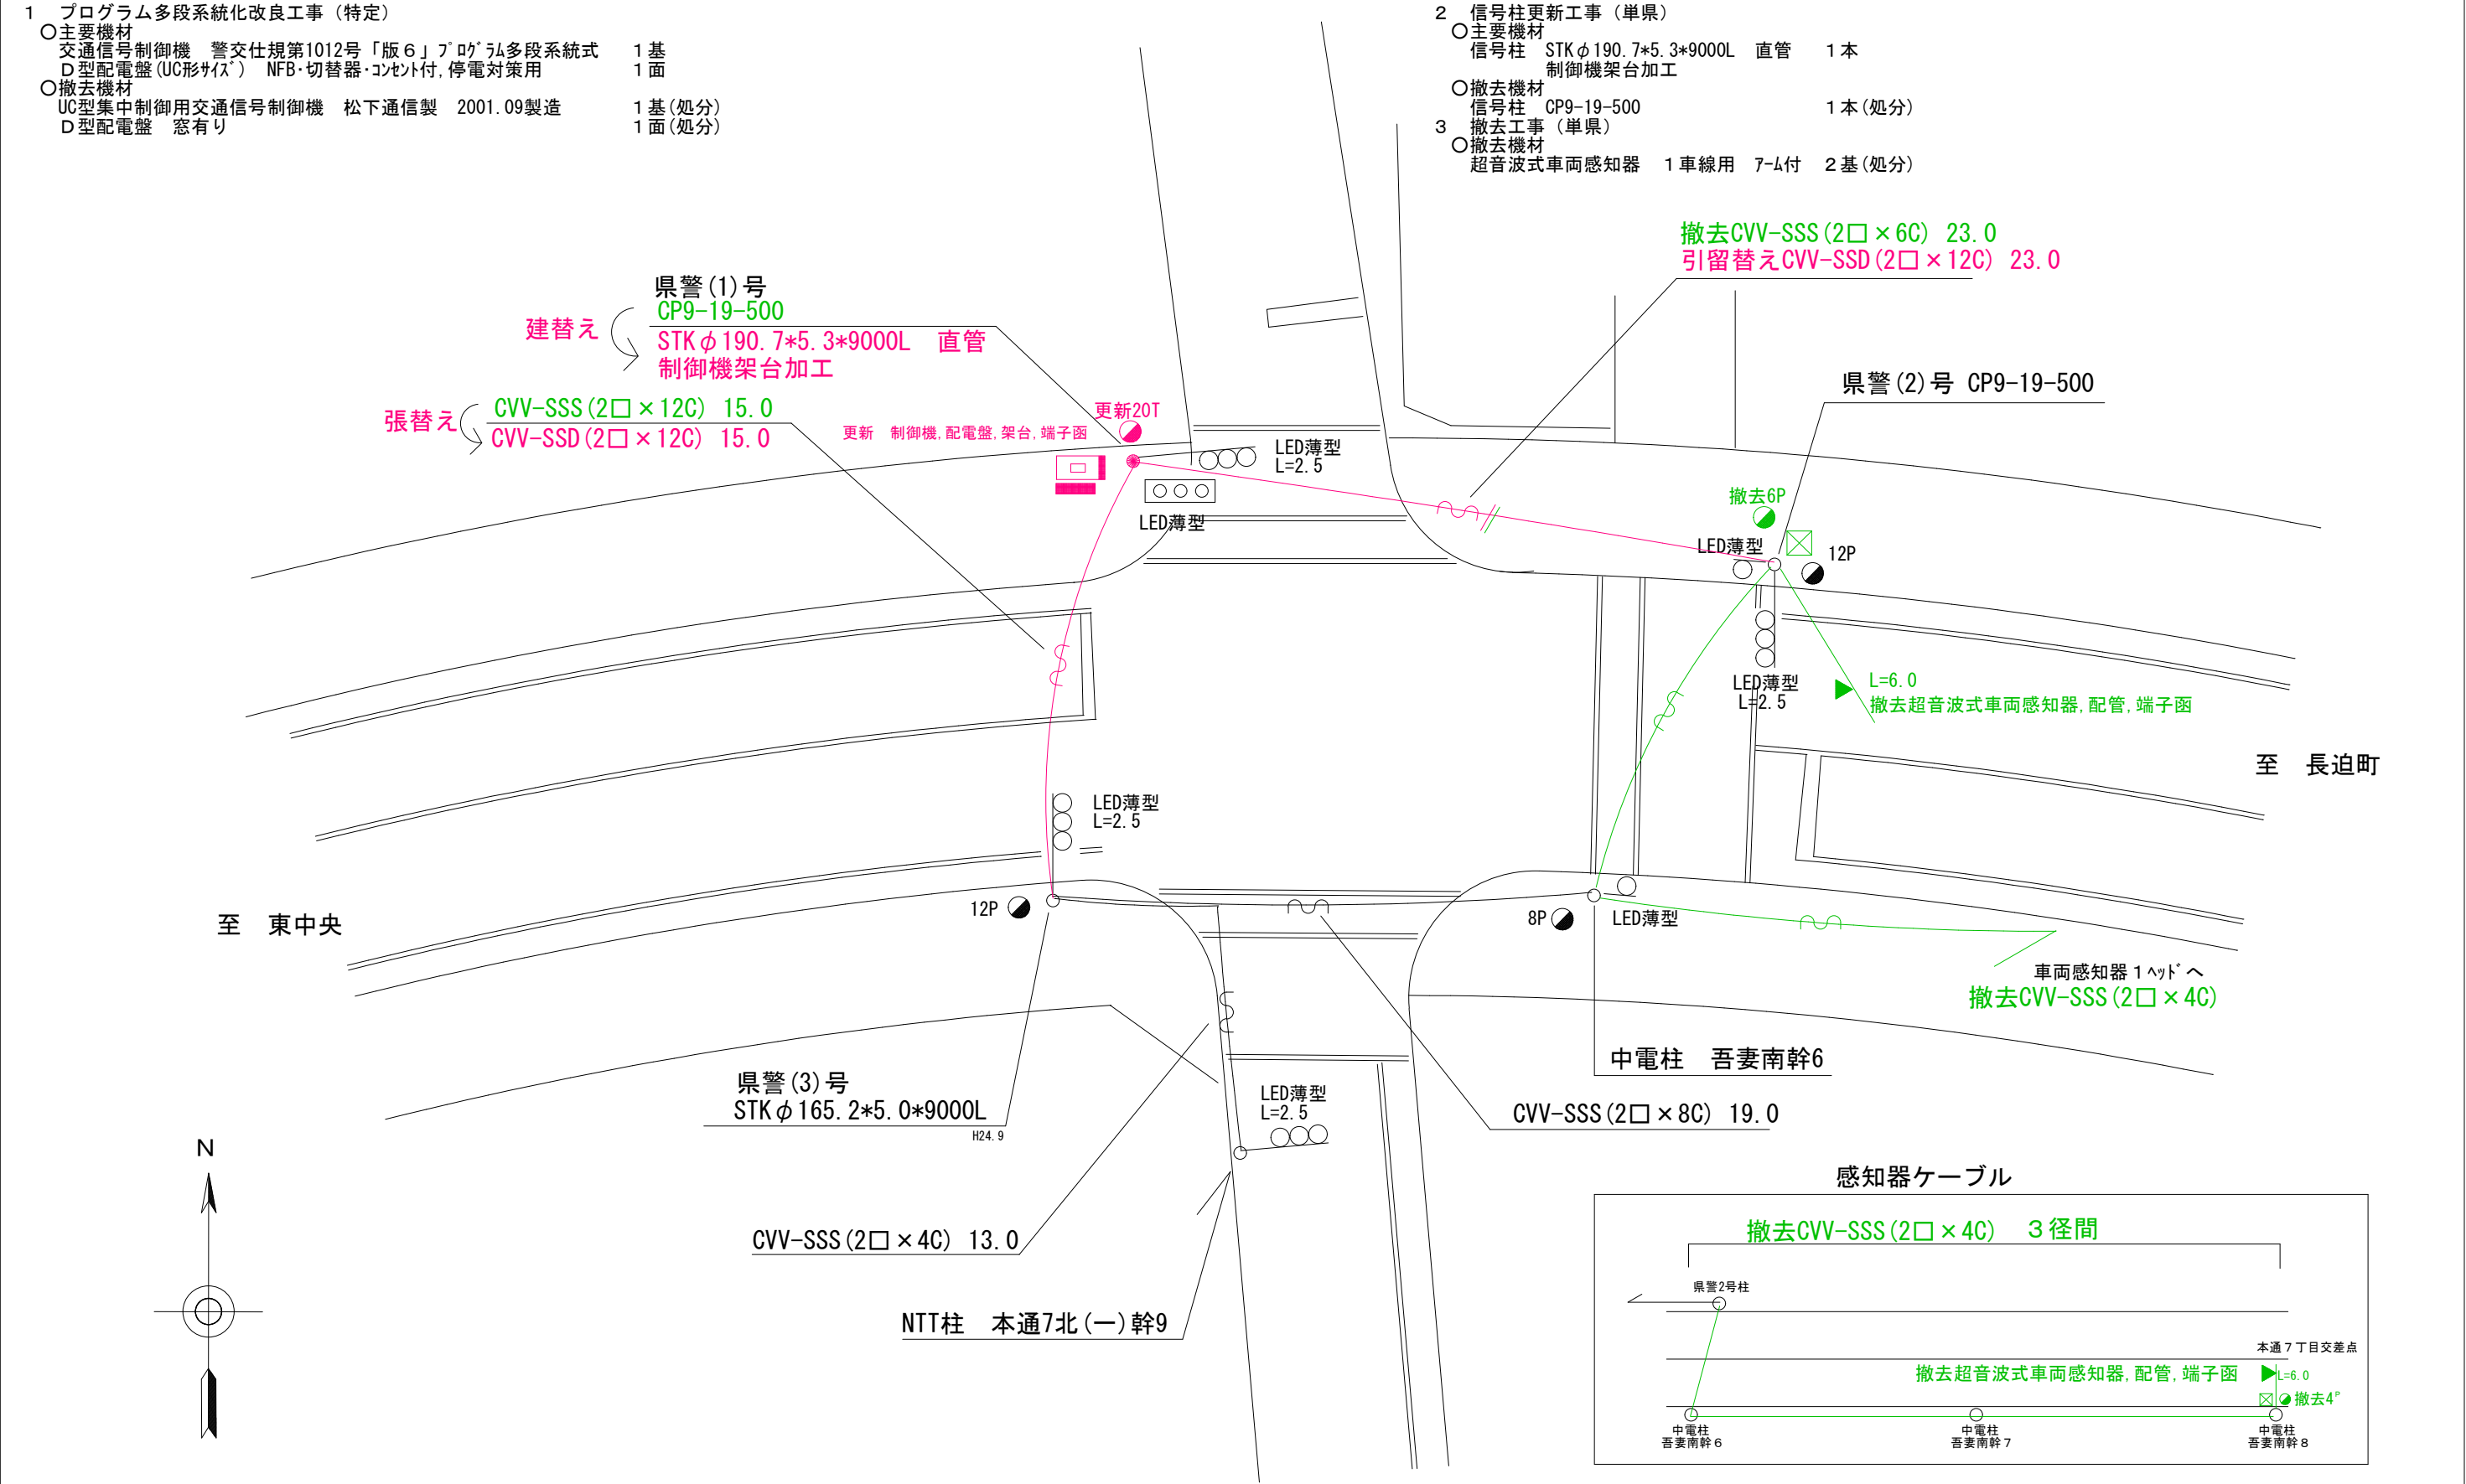

凡		制御機(側柱式)		車両感知器		押ボタン箱側柱式		車両用信号灯器		端子函		架空制御ケーブル		露出配管		視覚障害者用付加装置制御機		灯火式可変標識
		制御機(自立式)		送受器		押ボタン箱自立式		歩行者用信号灯器		信号柱(新設)		架空通信ケーブル		ハンドホール		視覚障害者用付加装置ユニットカー		反射式可変標識
例		端末信号送信装置		光学式感知器		配電盤		縦型信号灯器		信号柱(既設)		埋設配管		プルボックス		可変標識制御機		画像カメラ

1 情報収集装置更新工事（特定）



- 主要機材

超音波式車両感知器 警交仕規第1017号「版2」 2車線用 1基

超音波式車両感知器 警交仕規第1017号「版2」 1車線用 L=4.5 1基
- 撤去機材


超音波式車両感知器 2車線用, ヘッド付 1基(処分)

超音波式車両感知器 1車線用, ヘッド・アーム付 1基(処分)

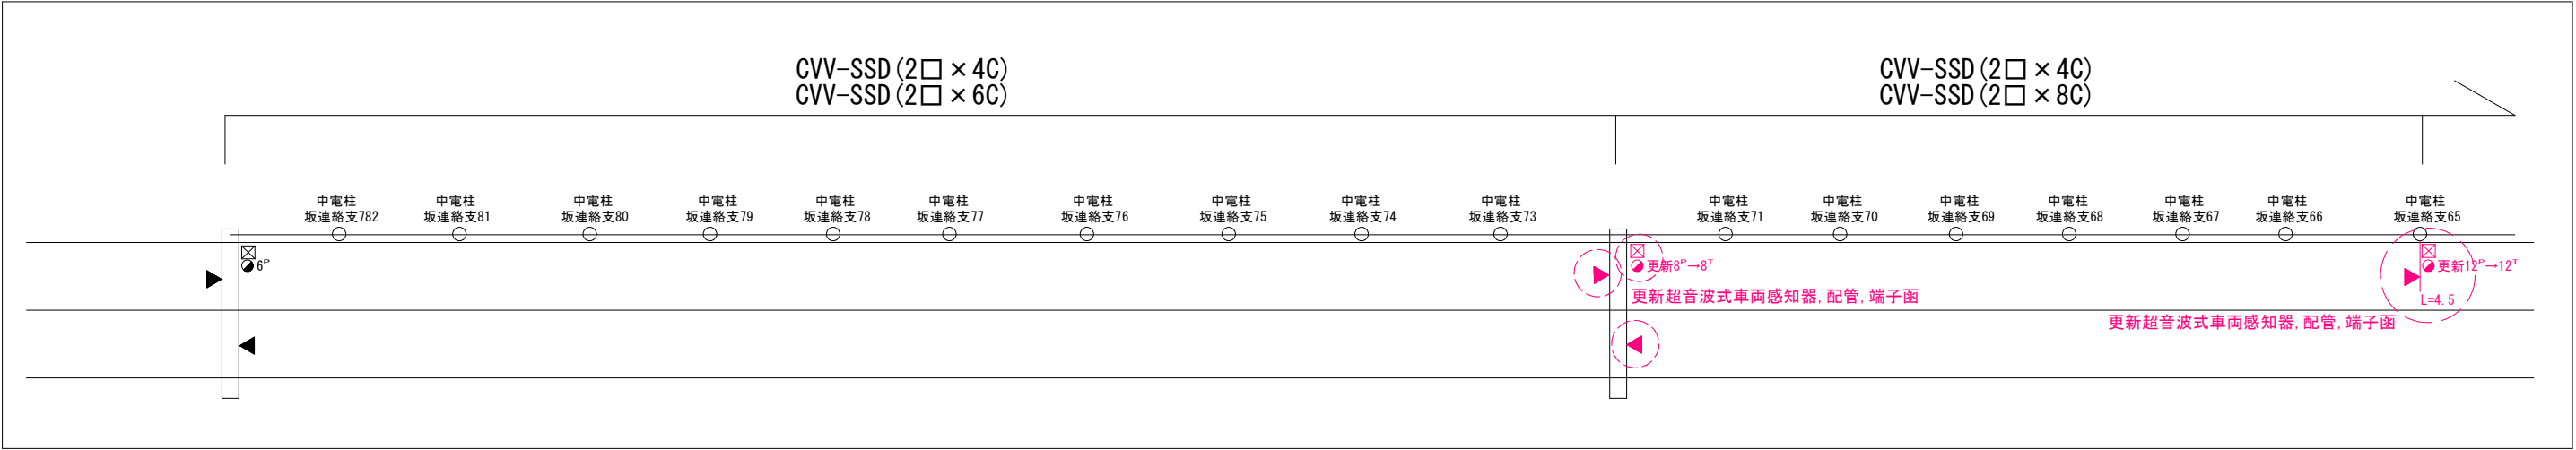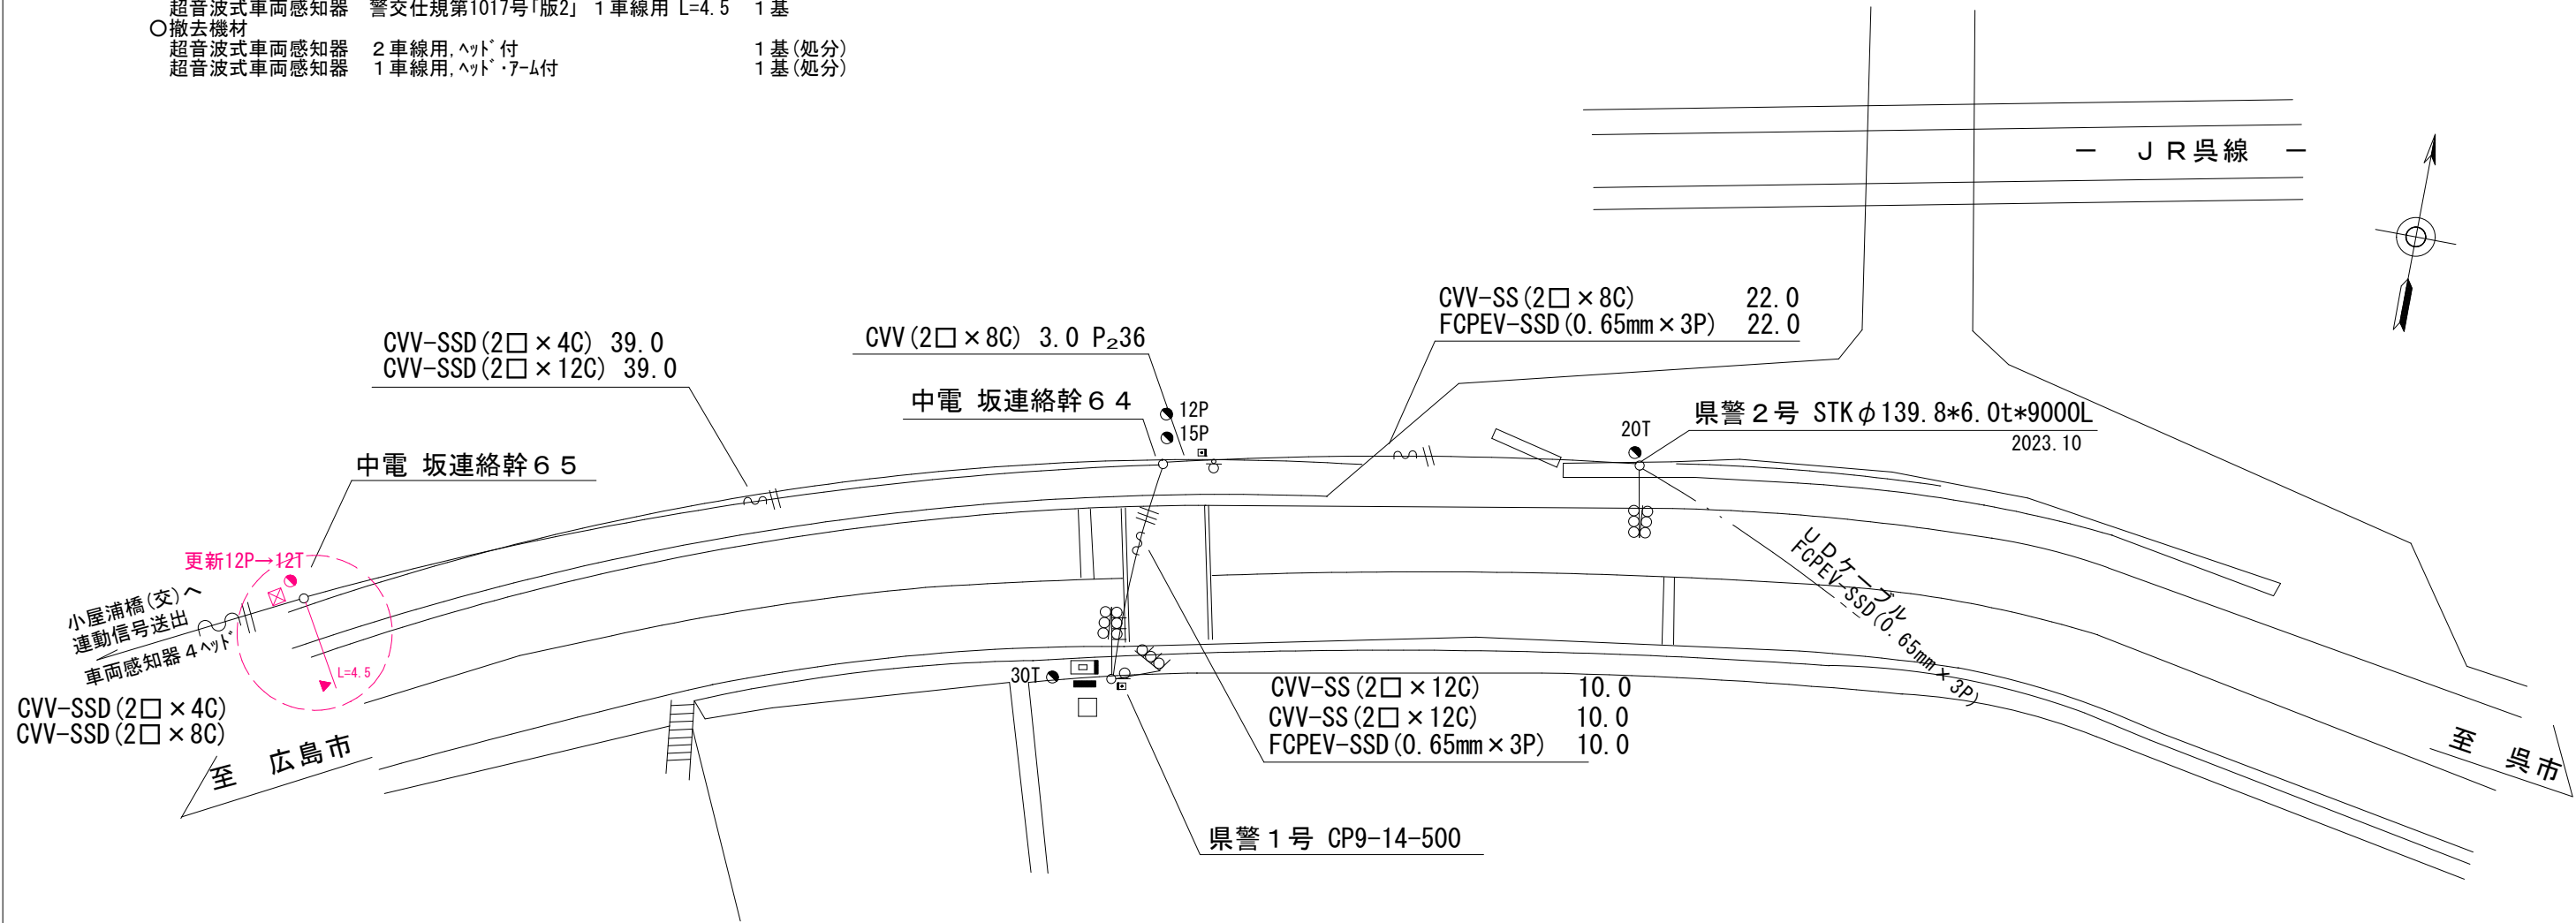

広島県警察本部 交通部交通規制課	課 長	室 長	次 席	課 員	設 計	令和 7 年 9 月	工 事 名	安芸郡坂町小屋浦1丁目1番2-4号先 小屋浦西踏切交差点 情報収集装置更新 工事	警察署名 海田	規制番号 1 2 - 1 1 5
						1 4 枚の内 1 1 枚				
						縮尺 1 / 2 0 0				

凡		制御機(側柱式)		車両感知器		押ボタン箱側柱式		車両用信号灯器		端子箱		架空制御ケーブル		露出配管		盲人用制御機		灯火式可変標識
		制御機(自立式)		送受器		押ボタン箱自立式		歩行者用信号灯器		信号柱(新設)		架空通信ケーブル		ハンドホール		盲人用スピーカー		反射式可変標識
例		端末信号送信装置		光学式感知器		配電盤		縦型信号灯器		信号柱(既設)		埋設配管		プルボックス		可変標識制御機		

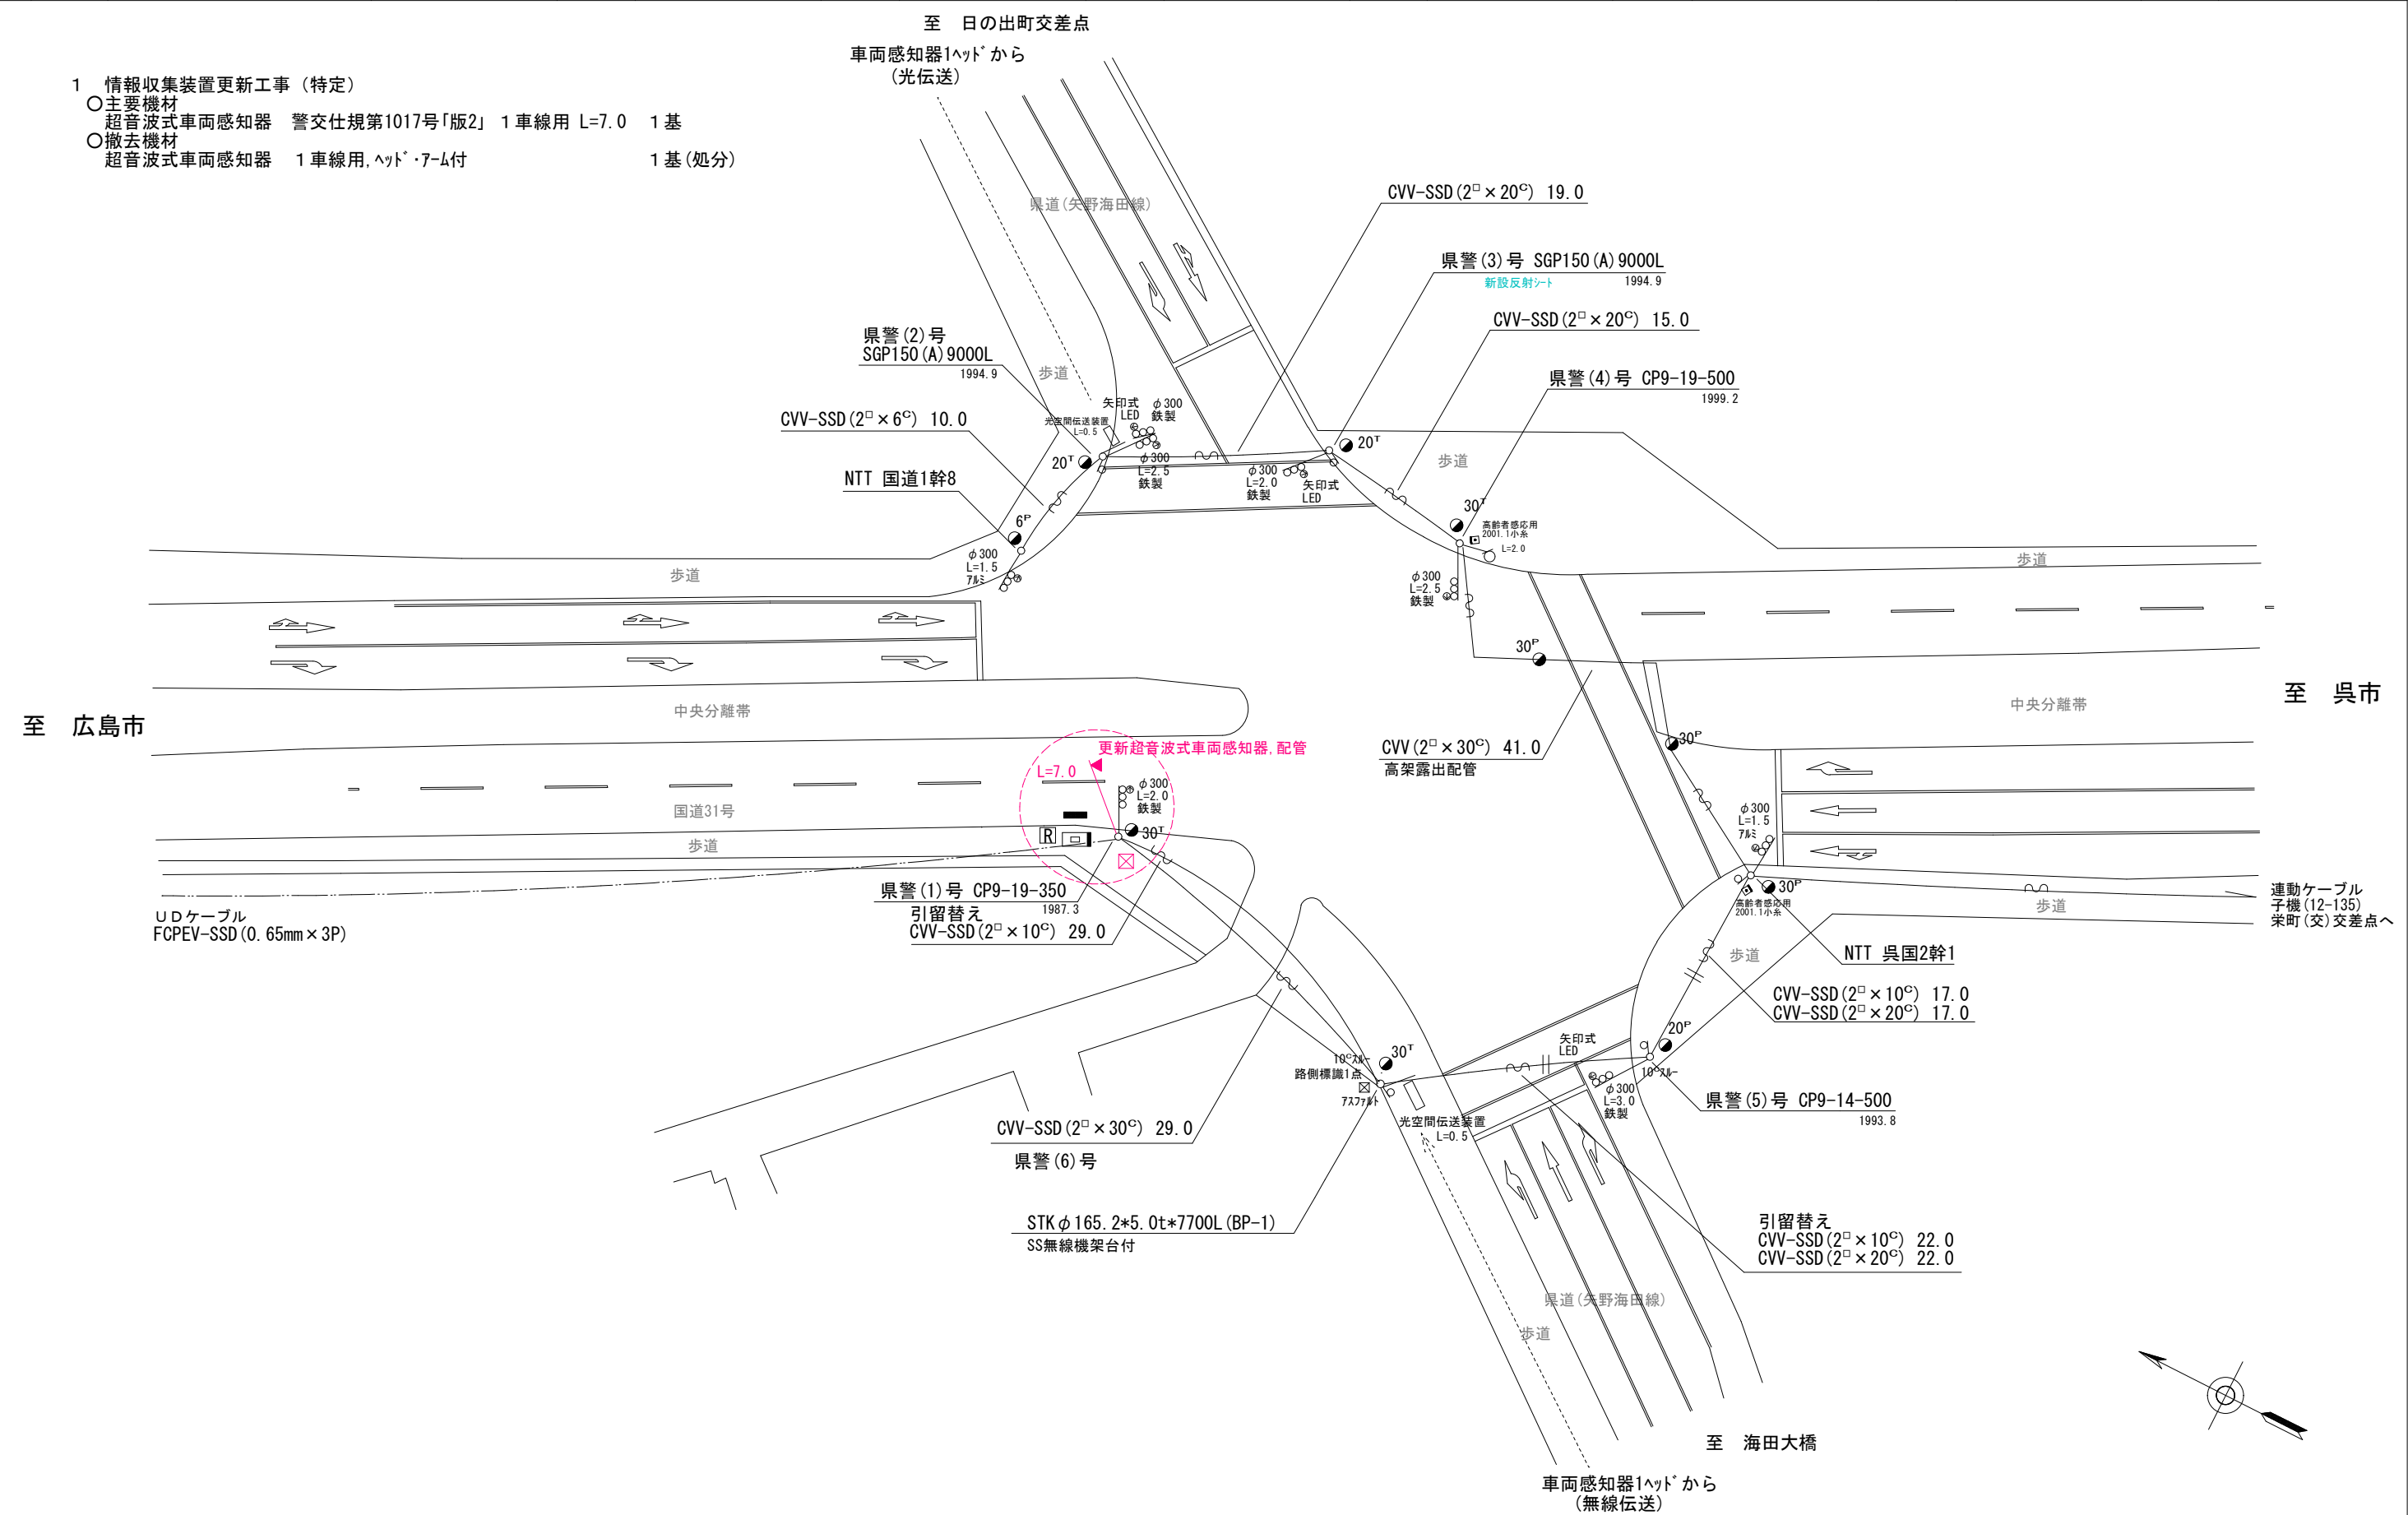


広島県警察本部 交通部交通規制課	課長	室長	次席	課員	設計	令和 7 年 9 月	工事名 安芸郡海田町南大正町8番南西角先 東部流通団地北口交差点 情報収集装置更新 工事	警察署名 海田	規制番号 12-26
						14 枚の内 12 枚			
						縮尺 1/500			

凡例		制御機(側柱式)		車両感知器		押ボタン箱側柱式		車両用信号灯器		端子函		架空制御ケーブル		露出配管		視覚障害者用付加装置制御機		灯火式可変標識
		制御機(自立式)		送受器		押ボタン箱自立式		歩行者用信号灯器		信号柱(新設)		架空通信ケーブル		ハンドホール		視覚障害者用付加装置スピーカー		反射式可変標識
		端末信号送信装置		光学式感知器		配電盤		縦型信号灯器		信号柱(既設)		埋設配管		プルボックス		可変標識制御機		



広島県警察本部 交通部交通規制課	課長	室長	次席	補佐	課員	設計	令和 7 年 9 月	工事名	呉市本通 6 丁目 1 番先 本通 6 丁目(国道185号上り) 小型文字情報板更新 工事	警察署名	規制番号
							1 4 葉の内 1 3 枚			呉	—
							縮尺 1 / 3 0 0				

凡例		制御機（側柱式）		車両感知器		押ボタン箱側柱式		車両用信号灯器		端子函		架空制御ケーブル		露出配管		視覚障害者用付加装置制御機		灯火式可変標識
		制御機（自立式）		送受器		押ボタン箱自立式		歩行者用信号灯器		信号柱（新設）		架空通信ケーブル		ハンドホール		視覚障害者用付加装置サインカー		反射式可変標識
		端末信号送信装置		光学式感知器		配電盤		縦型信号灯器		信号柱（既設）		埋設配管		プルボックス		可変標識制御機		

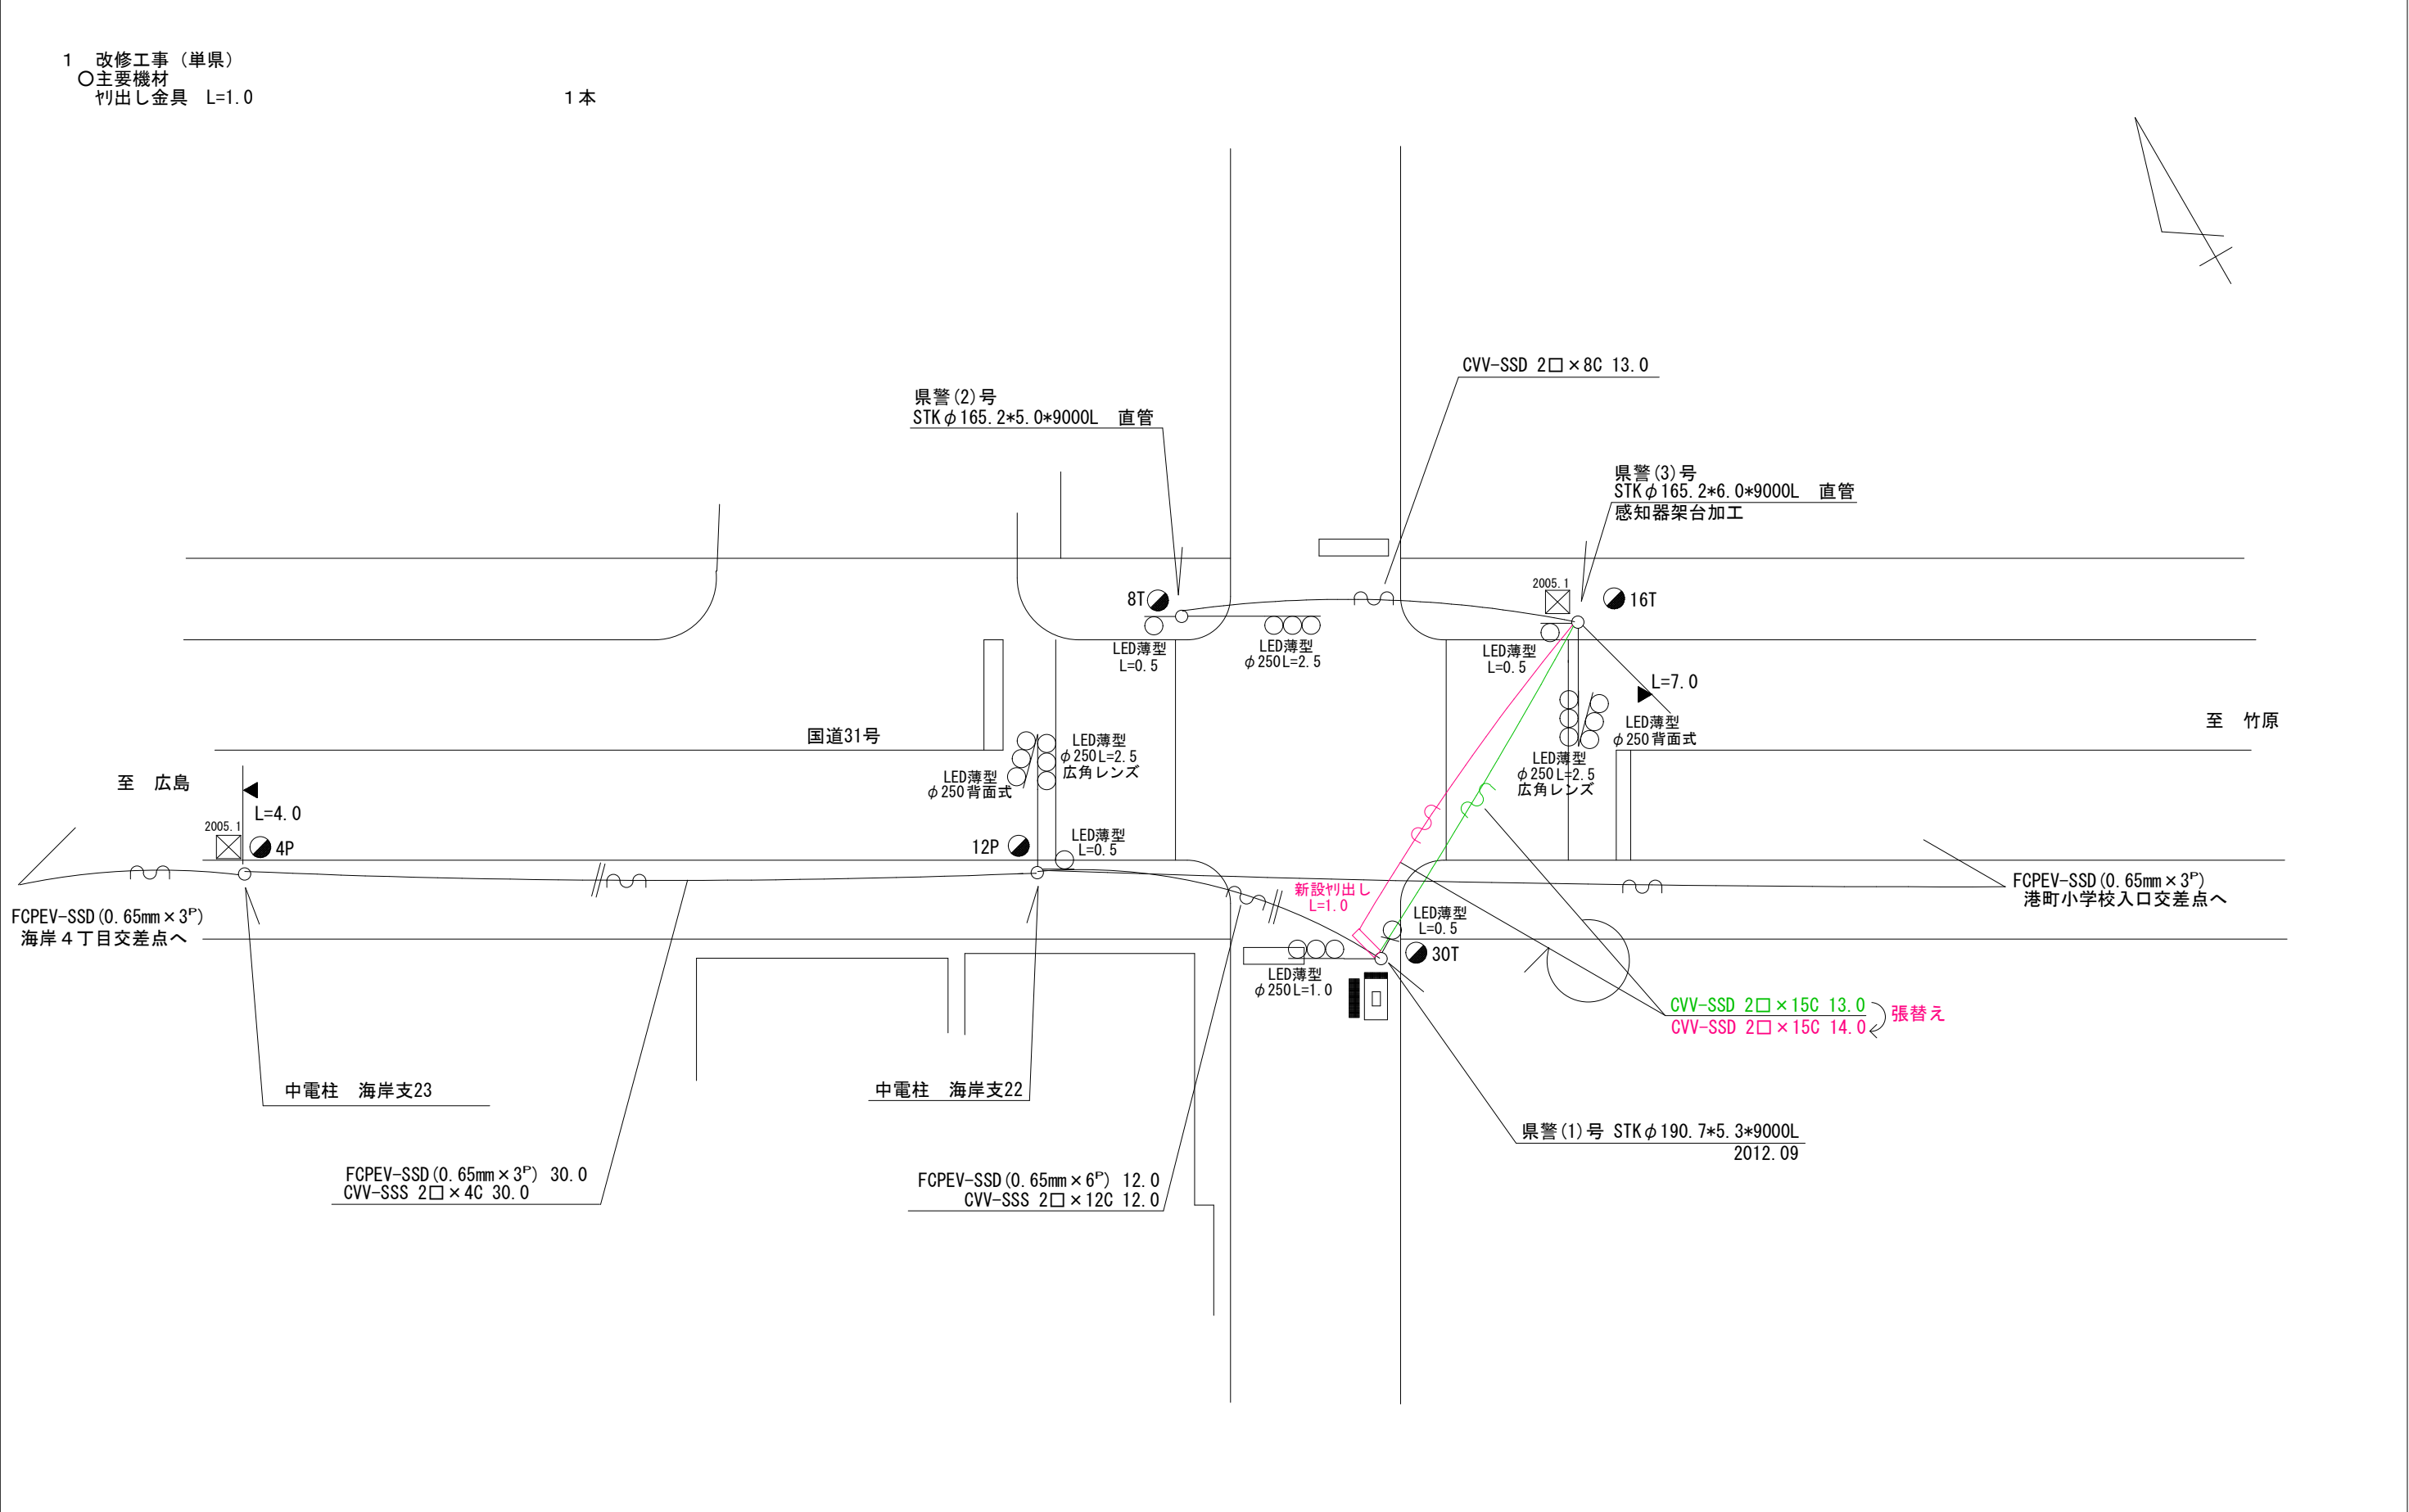

広島県警察本部 交通部交通規制課	課長	室長	次席	課長補佐	係員	設計	令和 7 年 9 月	工事名	呉市海岸3丁目11番南角先 川原石駅入口交差点 信号機設備改修 工事	警察署名	規制番号
							14 葉の内 14 枚			呉	2 - 74
							縮尺 1 / 200				

現 示 階 梯 図

[illegible]

■ 信号制御機

警察庁仕様名称	交通信号制御機		警察庁仕様書番号		警交仕規 第1012号			「版6」	
制御区分	地点制御系統機能付	最大出力数	12出力16階梯		灯器出力	2- 2- 0	LED専用	○	
製造メーカー			製造年月		令和 年 月		製造番号		

■ 集中制御

集中制御伝送基板		UD子機規制番号		UD親機規制番号	
----------	--	----------	--	----------	--

■ 連動親・連動子機

連動制御方式		連動子機規制番号		連動親機規制番号	
--------	--	----------	--	----------	--

■ 押ボタン

押ボタン制御方式		待機時灯色		タイムスイッチ	
----------	--	-------	--	---------	--

■ 感応制御

ギャップ感応・高齢者等感応 感応階梯①	ステップ	感応階梯②	ステップ
リコール対象現示	現示		

■ 制御機オプション

付 加 機 能	有 無
時刻修正	○
リコール 1	
ギャップ感応（1 現示）	
ギャップ感応（2 現示）	
高齢者等感応	
連動子機	
連動送出	
現示切替	

特記事項

規制番号	2 - 84	警察署	吳
交差点名	清水1丁目交差点		

現 示 階 梯 図

施工区分	新設 ・ 更新 ・ 改造 ・ 移設 ・ 支給品										作成年月				令和 7 年 9 月									
現 示	1 φ					2 φ																		
ステップ番号	1	2	3	4	5	6	7	8	9	10	11	12	13	14	15	16	17	18	19	20	21	22	23	24
ステップ名称	1PG	1PW	1G	1Y	1R	2PG	2PW	2G	2Y	2R														
1 P																								
1 V																								
2 P																								
2 V																								
A B 連動出力																								
流動図																								

■ 信号制御機

警察庁仕様名称	交通信号制御機		警察庁仕様書番号		警交仕規 第1012号			「版6」
制御区分	地点制御系統機能付	最大出力数	12出力16階梯		灯器出力	2- 2- 0	LED専用	○
製造メーカー	製造年月		令和 年 月		製造番号			

■ 集中制御

集中制御伝送基板	UD子機規制番号	UD親機規制番号
----------	----------	----------

■ 連動親・連動子機

連動制御方式		連動子機規制番号		連動親機規制番号	
--------	--	----------	--	----------	--

■ 押ボタン

押ボタン制御方式		待機時灯色		タイムスイッチ	
----------	--	-------	--	---------	--

■ 感応制御

ギャップ感応・高齢者等感応 感応階梯①		ステップ	感応階梯②	ステップ
リコール対象現示	現示			

■ 制御機オプション

付 加 機 能	有 無
時刻修正	○
リコール 1	
ギャップ感応（1 現示）	
ギャップ感応（2 現示）	
高齢者等感応	
連動子機	
連動送出	
現示切替	

特記事項	
------	--

規制番号	2 - 124	警察署	呉
交差点名	郷町児童遊園前交差点		

現 示 階 梯 図

[illegible]

■ 信号制御機

警察庁仕様名称	交通信号制御機		警察庁仕様書番号	警交仕規 第1012号 「版6」			
制御区分	地点制御系統機能付	最大出力数	12出力16階梯	灯器出力	2- 2- 0	LED専用	○
製造メーカー	製造年月		令和 年 月	製造番号			

■ 集中制御

集中制御伝送基板	UD子機規制番号	UD親機規制番号
----------	----------	----------

■ 連動親・連動子機

連動制御方式	連動子機規制番号	連動親機規制番号
--------	----------	----------

■ 押ボタン

押ボタン制御方式		待機時灯色		タイムスイッチ	
----------	--	-------	--	---------	--

■ 感応制御

ギャップ感応・高齢者等感応 感応階梯①	ステップ	感応階梯②	ステップ
リコール対象現示	現示		

■ 制御機オプション

付 加 機 能	有 無
時刻修正	○
リコール 1	
ギャップ感応（1 現示）	
ギャップ感応（2 現示）	
高齢者等感応	
連動子機	
連動送出	
現示切替	

特記事項	
------	--

規制番号	2 - 35	警察署	呉
交差点名	東中央交番（北）交差点		

現示階梯圖

[illegible]

■ 信号制御機

警察庁仕様名称	交通信号制御機		警察庁仕様書番号	警交仕規 第1012号 「版6」			
制御区分	地点制御系統機能付	最大出力数	12出力16階梯	灯器出力	2- 2- 0	LED専用	○
製造メーカー	製造年月		令和 年 月	製造番号			

■ 集中制御

集中制御伝送基板	UD子機規制番号	UD親機規制番号
----------	----------	----------

■ 連動親・連動子機

連動制御方式	連動子機規制番号	連動親機規制番号
--------	----------	----------

■ 押ボタン

押ボタン制御方式		待機時灯色		タイムスイッチ	
----------	--	-------	--	---------	--

■ 感応制御

ギャップ感応・高齢者等感応 感応階梯①	ステップ	感応階梯②	ステップ
リコール対象現示	現示		

■ 制御機オプション

付 加 機 能	有 無
時刻修正	○
リコール１	
ギャップ感応（１現示）	
ギャップ感応（２現示）	
高齢者等感応	
連動子機	
連動送出	
現示切替	

特記事項

規制番号	2 - 149	警察署	呉
交差点名	東中央3丁目交差点		

現 示 階 梯 図

[illegible]

■ 信号制御機

警察庁仕様名称	交通信号制御機		警察庁仕様書番号	警交仕規 第1012号 「版6」			
制御区分	地点制御系統機能付	最大出力数	12出力16階梯	灯器出力	2- 2- 0	LED専用	○
製造メーカー	製造年月		令和 年 月	製造番号			

■ 集中制御

集中制御伝送基板	UD子機規制番号	UD親機規制番号
----------	----------	----------

■ 連動親・連動子機

連動制御方式		連動子機規制番号		連動親機規制番号	
--------	--	----------	--	----------	--

■ 押ボタン

押ボタン制御方式		待機時灯色		タイムスイッチ	
----------	--	-------	--	---------	--

■ 感応制御

ギャップ感応・高齢者等感応	感応階梯①	ステップ	感応階梯②	ステップ
リコール対象現示	現示			

■ 制御機オプション

付 加 機 能	有 無
時刻修正	○
リコール 1	
ギャップ感応（1 現示）	
ギャップ感応（2 現示）	
高齢者等感応	
連動子機	
連動送出	
現示切替	

特記事項	
------	--

規制番号	2 - 223	警察署	呉
交差点名	長の木トンネル西口交差点		

現 示 階 梯 図

施工区分	新設 ・ 更新 ・ 改造 ・ 移設 ・ 支給品										作成年月				令和 7 年 9 月									
現 示	1 φ					2 φ																		
ステップ番号	1	2	3	4	5	6	7	8	9	10	11	12	13	14	15	16	17	18	19	20	21	22	23	24
ステップ名称	1PG	1PW	1G	1Y	1R	2PG	2PW	2G	2Y	2R														
(1 P)																								
1 V																								
(2 P)																								
2 V																								
AB連動出力																								
流動図																								

■ 信号制御機

警察庁仕様名称	交通信号制御機		警察庁仕様書番号	警交仕規 第 1 0 1 2 号 「版 6」	
制御区分	地点制御系統機能付	最大出力数	1 2 出力 1 6 階梯	灯器出力	2 - 2 - 0 L E D 専用 ○
製造メーカー		製造年月	令和 年 月	製造番号	

■ 集中制御

集中制御伝送基板		UD子機規制番号		UD親機規制番号	
----------	--	----------	--	----------	--

■ 連動親・連動子機

連動制御方式		連動子機規制番号		連動親機規制番号	
--------	--	----------	--	----------	--

■ 押ボタン

押ボタン制御方式		待機時灯色		タイムスイッチ	
----------	--	-------	--	---------	--

■ 感应制御

ギャップ感应・高齢者等感应	感应階梯①	ステップ	感应階梯②	ステップ
リコール対象現示	現示			

■ 制御機オプション

付 加 機 能	有無
時刻修正	○
リコール 1	
ギャップ感应（1 現示）	
ギャップ感应（2 現示）	
高齢者等感应	
連動子機	
連動送出	
現示切替	

特記事項

規制番号	2 - 224	警察署	呉
交差点名	長ノ木トンネル東口交差点		

現 示 階 梯 図

施工区分	新設・更新・改造・移設・支給品										作成年月				令和 7 年 9 月										
現 示	1φ					2φ																			
ステップ番号	1	2	3	4	5	6	7	8	9	10	11	12	13	14	15	16	17	18	19	20	21	22	23	24	
ステップ名称	1PG	1PW	1G	1Y	1R	2PG	2PW	2G	2Y	2R															
(1P)																									
1V																									
2P																									
2V																									
AB連動出力																									
流動図																									

■ 信号制御機

警察庁仕様名称	交通信号制御機		警察庁仕様書番号	警交仕規 第1012号 「版6」	
制御区分	地点制御系統機能付	最大出力数	12出力16階梯	灯器出力	2-2-0 LED専用 ○
製造メーカー		製造年月	令和 年 月	製造番号	

■ 集中制御

集中制御伝送基板		UD子機規制番号		UD親機規制番号	
----------	--	----------	--	----------	--

■ 連動親・連動子機

連動制御方式		連動子機規制番号		連動親機規制番号	
--------	--	----------	--	----------	--

■ 押ボタン

押ボタン制御方式		待機時灯色		タイムスイッチ	
----------	--	-------	--	---------	--

■ 感应制御

ギャップ感应・高齢者等感应 感应階梯①	ステップ	感应階梯②	ステップ
リコール対象現示	現示		

■ 制御機オプション

付 加 機 能	有無
時刻修正	○
リコール1	
ギャップ感应（1現示）	
ギャップ感应（2現示）	
高齢者等感应	
連動子機	
連動送出	
現示切替	

特記事項

規制番号	2 - 150	警察署	呉
交差点名	伏原1丁目交差点		

現 示 階 梯 図

施工区分	新設 ・ 更新 ・ 改造 ・ 移設 ・ 支給品										作成年月				令和 7 年 9 月									
現 示	1 φ					2 φ																		
ステップ番号	1	2	3	4	5	6	7	8	9	10	11	12	13	14	15	16	17	18	19	20	21	22	23	24
ステップ名称	1PG	1PW	1G	1Y	1R	2PG	2PW	2G	2Y	2R														
1 P																								
1 V																								
2 P																								
2 V																								
A B 連動出力																								
流動図																								

■ 信号制御機

警察庁仕様名称	交通信号制御機		警察庁仕様書番号	警交仕規 第1012号 「版6」			
制御区分	地点制御系統機能付	最大出力数	12出力16階梯	灯器出力	2- 2- 0	LED専用	○
製造メーカー	製造年月		令和 年 月	製造番号			

■ 集中制御

集中制御伝送基板	UD子機規制番号	UD親機規制番号
----------	----------	----------

■ 連動親・連動子機

連動制御方式		連動子機規制番号		連動親機規制番号	
--------	--	----------	--	----------	--

■ 押ボタン

押ボタン制御方式		待機時灯色		タイムスイッチ	
----------	--	-------	--	---------	--

■ 感応制御

ギャップ感応・高齢者等感応 感応階梯①		ステップ	感応階梯②	ステップ
リコール対象現示	現示			

■ 制御機オプション

付 加 機 能	有無	特記事項
時刻修正	○	
リコール１		
ギャップ感応（１現示）		
ギャップ感応（２現示）		
高齢者等感応		
連動子機		
連動送出		規制番号 2 - 85 警察署 呉 交差点名 青蓮寺（北）交差点
現示切替		

現 示 階 梯 図

施工区分		新設 ・ 更新 ・ 改造 ・ 移設 ・ 支給品										作成年月				令和 7 年 9 月									
現 示		1 φ					2 φ																		
ステップ番号	1	2	3	4	5	6	7	8	9	10	11	12	13	14	15	16	17	18	19	20	21	22	23	24	
ステップ名称	1PG	1PW	1G	1Y	1R	2PG	2PW	2G	2Y	2R															
1 P																									
1 V																									
2 P																									
2 V																									
A B 連動出力																									
流動図																									

■ 信号制御機

警察庁仕様名称	交通信号制御機		警察庁仕様書番号		警交仕規 第1012号			「版6」
制御区分	地点制御系統機能付	最大出力数	12出力16階梯		灯器出力	2- 2- 0	LED専用	○
製造メーカー	製造年月		令和 年 月		製造番号			

■ 集中制御

集中制御伝送基板	UD子機規制番号	UD親機規制番号
----------	----------	----------

■ 連動親・連動子機

連動制御方式		連動子機規制番号		連動親機規制番号	
--------	--	----------	--	----------	--

■ 押ボタン

押ボタン制御方式		待機時灯色		タイムスイッチ	
----------	--	-------	--	---------	--

■ 感応制御

ギャップ感応・高齢者等感応 感応階梯①		ステップ	感応階梯②	ステップ
リコール対象現示	現示			

■ 制御機オプション

付 加 機 能	有無	特記事項
時刻修正	○	
リコール１		
ギャップ感応（１現示）		
ギャップ感応（２現示）		
高齢者等感応		
連動子機		
連動送出		規 制 番 号2 — 148警察署呉
現示切替		
		交差点名青蓮幼稚園入口交差点

現 示 階 梯 図

施工区分	新設 ・ 更新 ・ 改造 ・ 移設 ・ 支給品										作成年月								令和 年 9 月										
現示	1φ					2φ																							
ステップ番号	1	2	3	4	5	6	7	8	9	10	11	12	13	14	15	16	17	18	19	20	21	22	23	24					
ステップ名称	1PG	1PW	1G	1Y	1R	2PG	2PW	2G	2Y	2R																			
(1P)		[]																											
1V				[~~~~~]																									
2P							[]																						
2V									[~~~~~]																				
A B連動出力																													
流動図																													

■ 信号制御機

警察庁仕様名称	交通信号制御機		警察庁仕様書番号		警交仕規 第1012号 「版6」			
制御区分	地点制御系統機能付	最大出力数	12出力16階梯		灯器出力	2- 2- 0	LED専用	○
製造メーカー	製造年月		令和 年 月		製造番号			

■ 集中制御

集中制御伝送基板	UD子機規制番号	UD親機規制番号
----------	----------	----------

■ 連動親・連動子機

運動制御方式	運動子機規制番号	運動親機規制番号
--------	----------	----------

■ 押ボタン

押ボタン制御方式		待機時灯色		タイムスイッチ	
----------	--	-------	--	---------	--

■ 感応制御

ギャップ感応・高齢者等感応 感応階梯①	ステップ	感応階梯②	ステップ
リコール対象現示	現示		

■ 制御機オプション

付 加 機 能	有 無
時刻修正	○
リコール１	
ギャップ感応（１現示）	
ギャップ感応（２現示）	
高齢者等感応	
連動子機	
連動送出	
現示切替	

特記事項	
------	--

規制番号	2 - 199	警察署	呉
交差点名	吾妻1丁目交差点		