
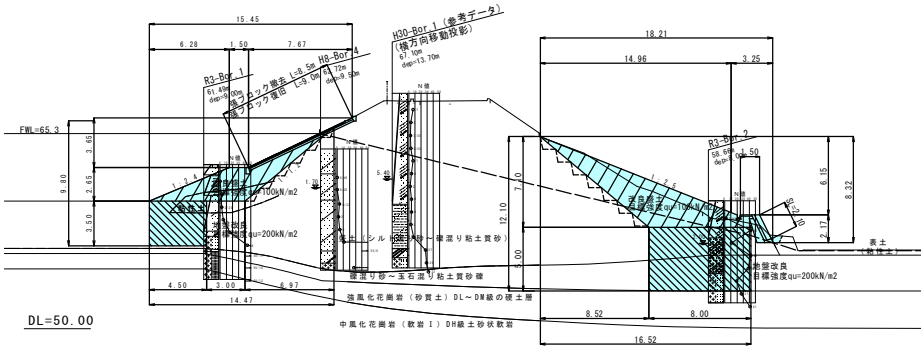


農村地域防災減災事業（県営ため池等整備事業）已之口池地区（変更前）

計画平面図 S=1:500

計画一般図





標準断面図 S=1:200

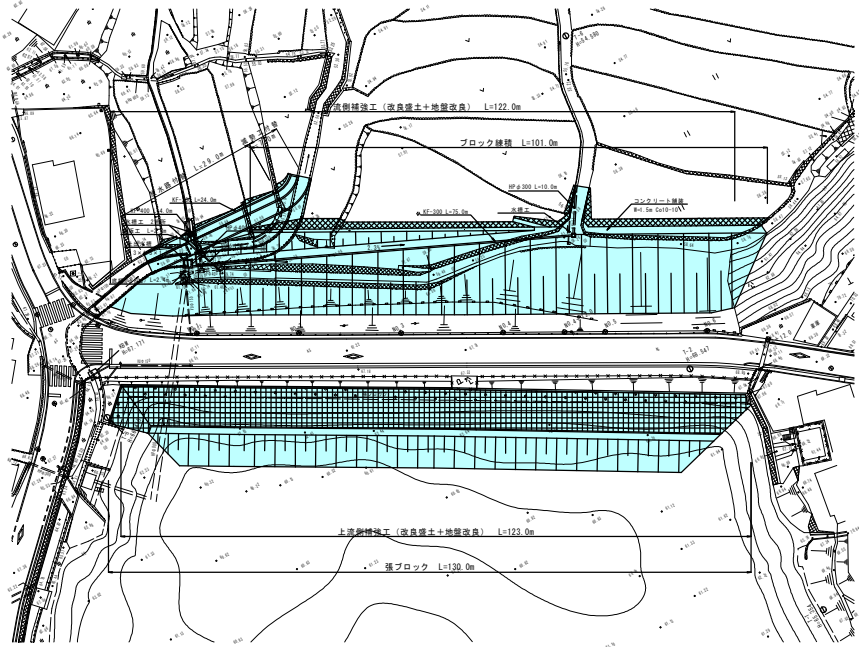

コンクリート線積ブロック S=1/50

放水路標準断面図 S=1/50

底槽標準断面図 S=1:50

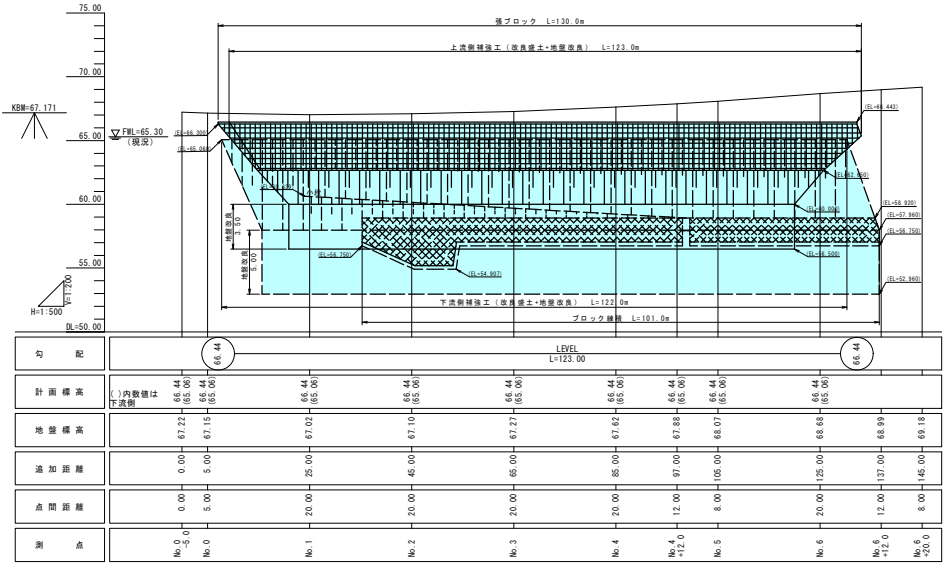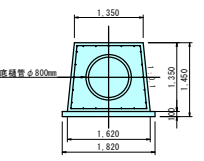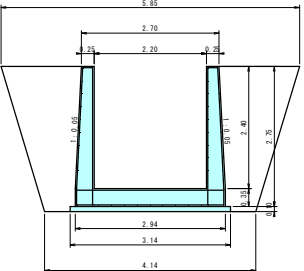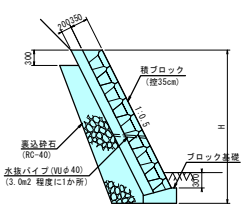

工事名	県営ため池整備事業		
図面名	已之口池地区 計画一般図		
作成年月日	令和 年 月		
縮尺	図 示	図面番号	1 / 1
会社名	広島県土地改良事業団体連合会		
事務所名	広島県東部農林水産事務所		