



県営ため池等整備事業 新池地区 計画一般図


計画平面図
S=1/500

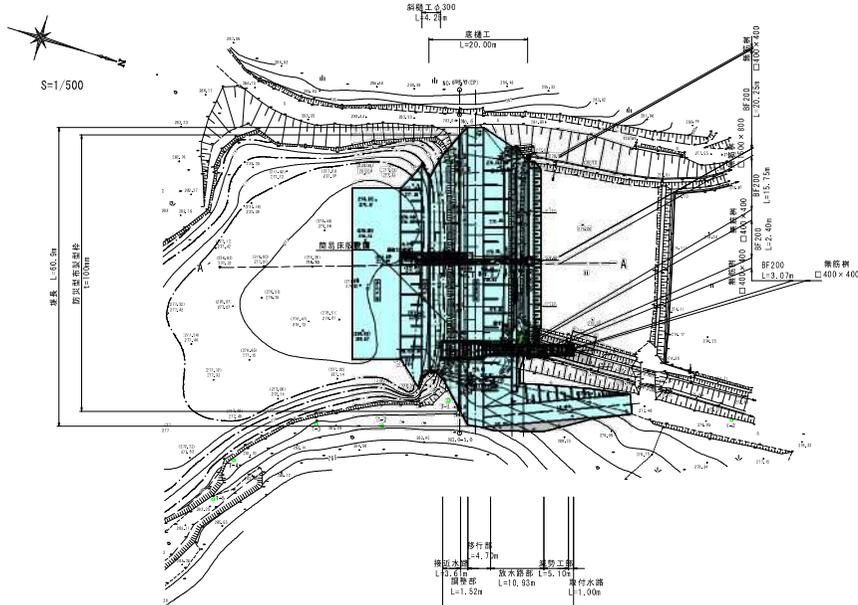


堤体標準断面図
S=1/200

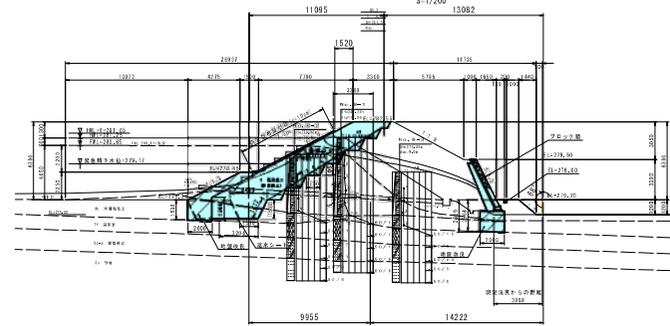

取水工標準断面図
S=1/200

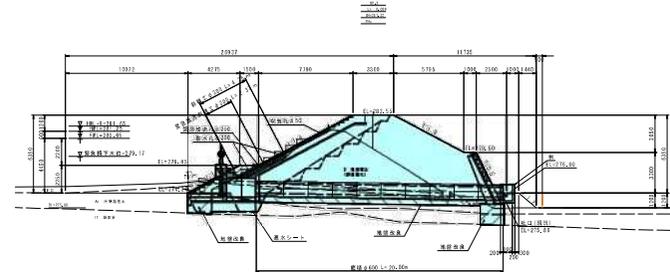


堤体縦断面図

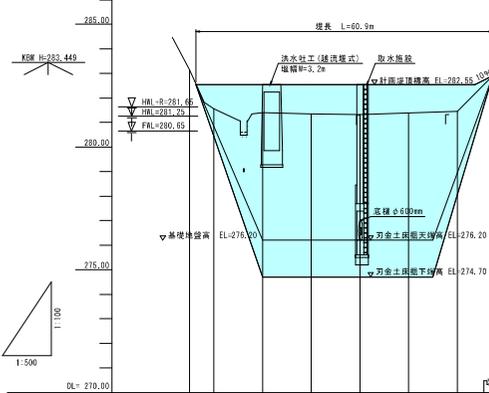


移住水路
L=4.7m
取水堰
L=1.52m
取水堰高
L=10.85m
取水水路
L=1.00m
洪水吐工(標準形式)
L=26.86m


底樋(PC)断面図
S=1/50

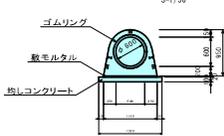


斜樋・緊急放流工断面図
S=1/50

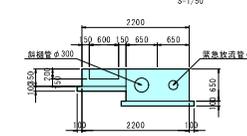

洪水吐縦断面図
S=1/200

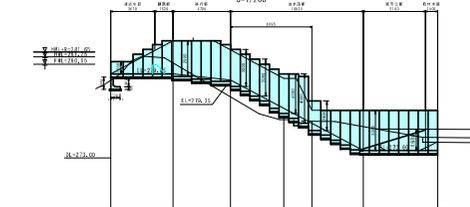

計画標高	285.00										
地盤標高	281.56	281.41	281.34	281.32	281.39	281.46	281.55	282.51	283.09	286.69	
追加距離	0.00	10.00	20.00	30.00	40.00	50.00	56.00	57.20	60.00	65.00	
点間距離	0.00	1.000	10.000	10.000	10.000	10.000	10.000	10.000	10.000	10.000	
測 点	NO.0	NO.1	NO.2	NO.3	NO.4	NO.5	NO.6	NO.7	NO.8	NO.9	NO.10

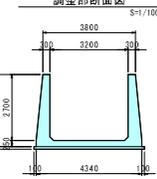

計画標高	285.00	283.88	283.88	282.00	276.13	276.01	275.58	274.69
地盤標高	283.88	283.88	283.88	282.00	276.13	276.01	275.58	274.69
追加距離	0.00	5.130	8.830	14.220	16.520	20.150	26.850	
点間距離	0.000	5.100	4.700	4.395	2.300	4.220	6.100	
測 点	NO.0	+5.13	+8.83	+14.22	+16.52	+20.15	+26.85	

工事名	県営ため池等整備事業		
図面名	新池地区 計画一般図		
作成年月日	令和	年	月
縮尺	図 示	図面番号	1 / 1
会社名	広島県土地改良事業団連合会		
事務所名	広島県北部農林水産事務所		