


①	②	③	④	⑤	⑥	⑦	⑧	⑨	⑩	⑪	⑫	⑬	⑭	⑮	⑯	⑰	⑱	⑲	⑳	㉑	㉒	㉓	㉔	㉕	㉖	㉗	㉘	㉙	㉚	㉛	㉜	㉝	㉞	㉟	㊱	㊲	㊳	㊴	㊵	㊶	㊷	㊸	㊹	㊺	㊻	㊼	㊽	㊾	㊿	</
---	---	--	--	----




①	CRT150° CRT100°	... (M2P80) ... (M2P80)
②	CRT150° CRT100°	... (M2P80) ... (M2P80)
③	CRT150° CRT100°	... 27°W=500 SUS
④	CRT150° CRT100°	... 24°-500 ...
⑤	CRT150° 80°	(M2P80)
⑥	CRT150° 80°	(M2P80)

- 比例尺 1:500

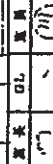


11

P24	子種	MCB3P 231/150A
P23	特長距離	MCB3P 231/150A 15.6
P22	特長距離	MCB3P 231/150A 15.6
P21	特長距離	MCB3P 231/150A 15.6

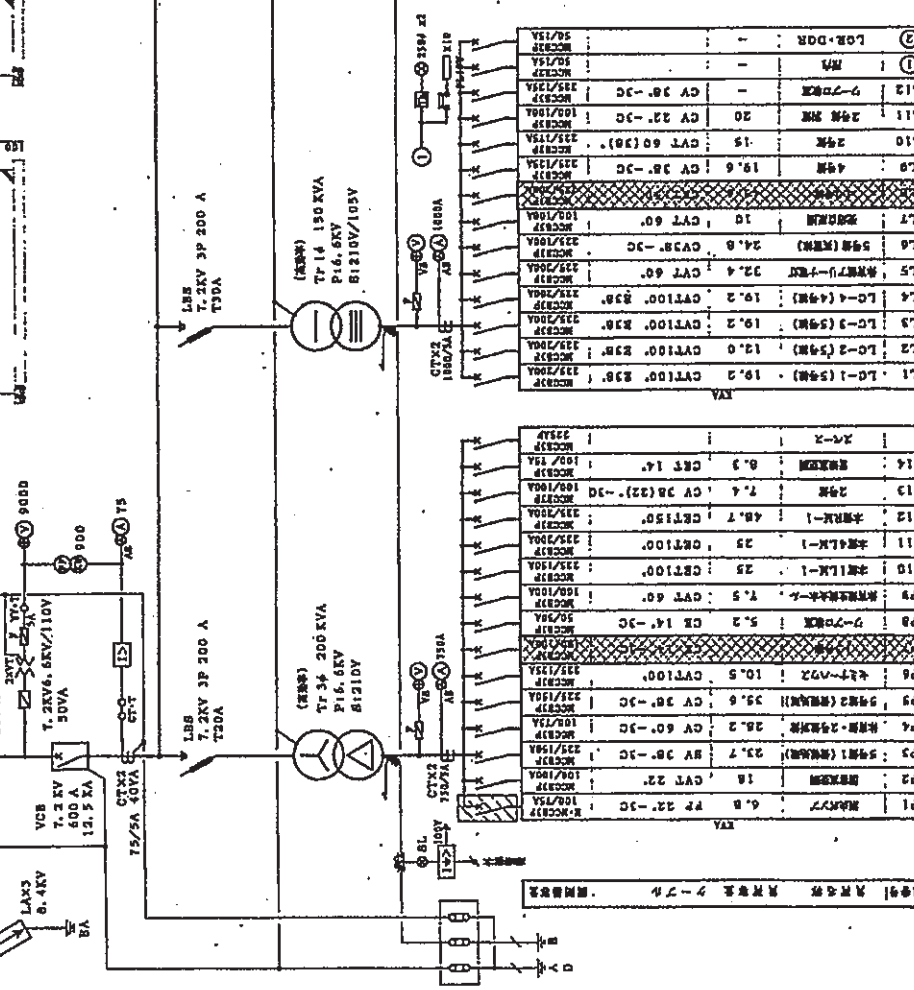


Technical drawing of a four-door refrigerator. The drawing shows the front view with four doors. The top door is labeled '冷凍庫' (Freezer) and the bottom door is labeled '冷蔵庫' (Refrigerator). The drawing includes dimensions: 1800 (height), 1000 (width), and 1000 (depth). Labels include '冷凍庫' (Freezer), '冷蔵庫' (Refrigerator), '冷凍庫' (Freezer), and '冷蔵庫' (Refrigerator). The drawing is oriented vertically on the page.

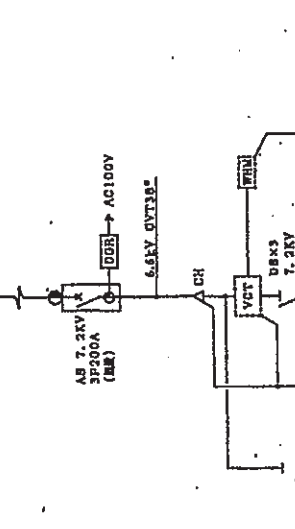


[illegible]

凡例·注释

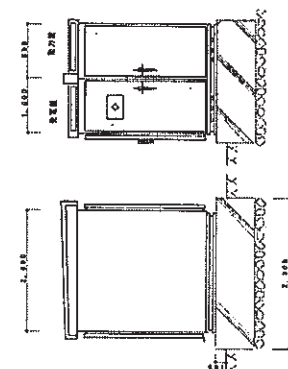

電力・ガス・水道の事業は、電業法、ガス法、水道法のそれぞれに基

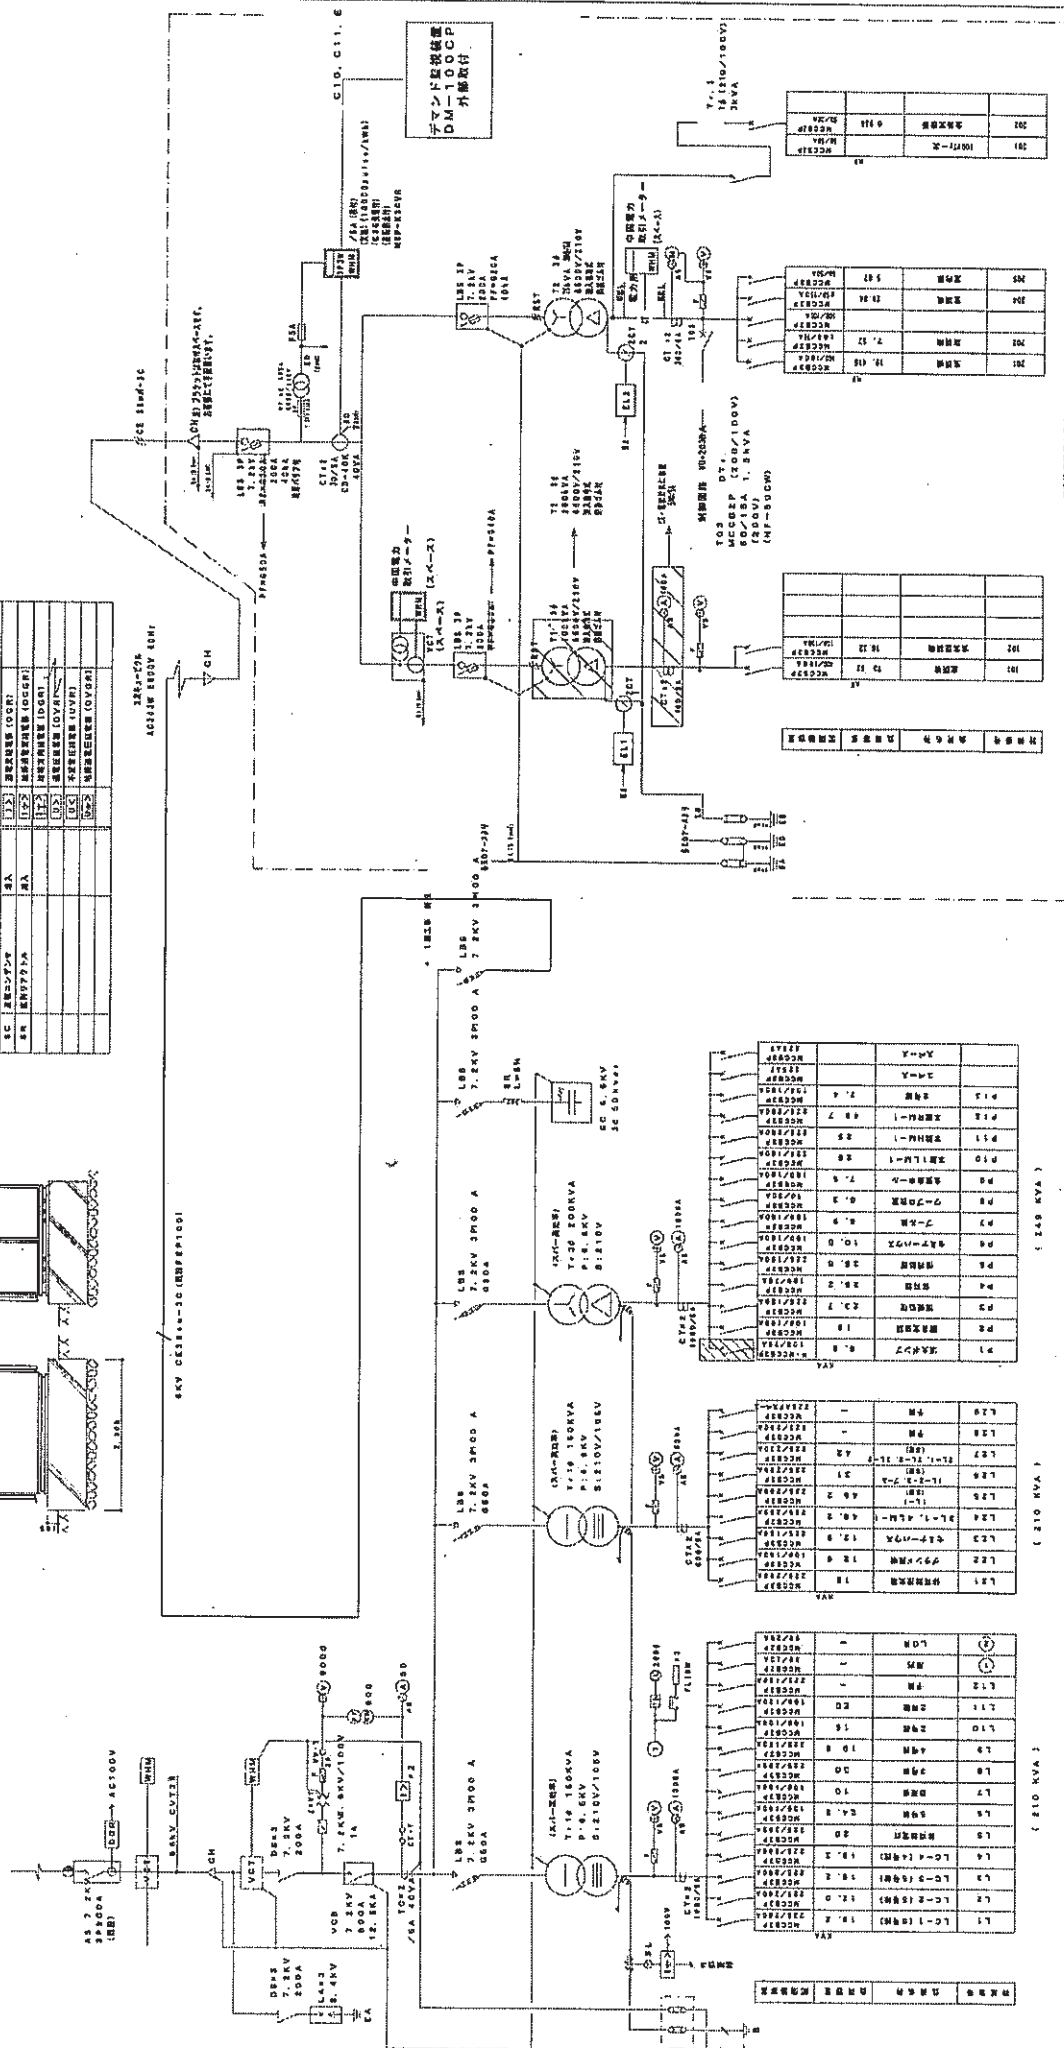


星がキュービウム

アサヒ新聞社 東京・ヨドバシビル

山陽空調工業株式會社


[illegible]

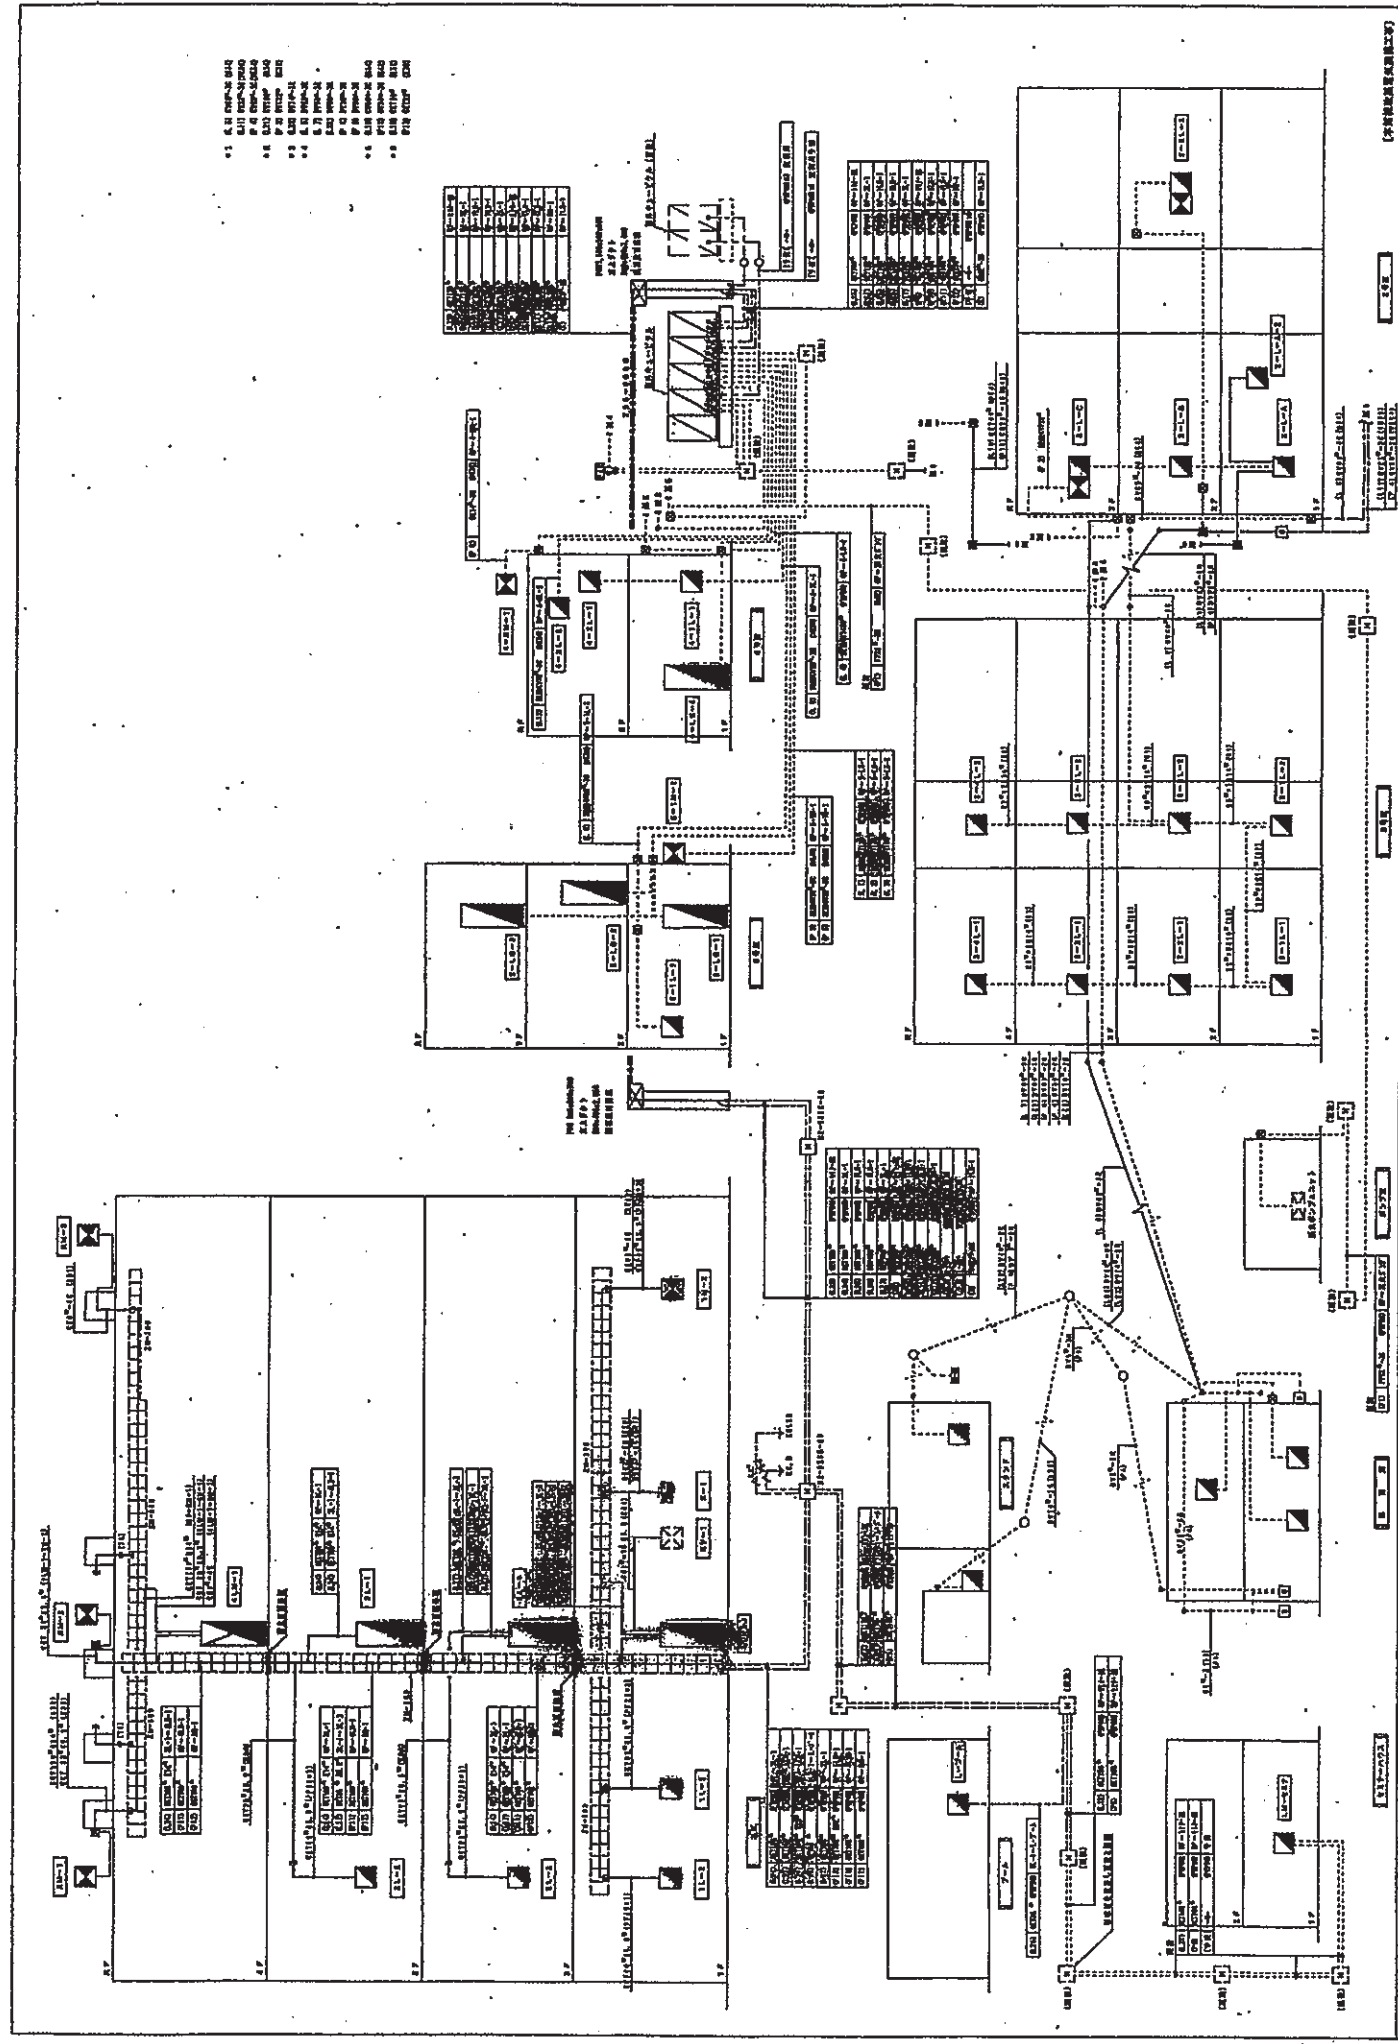

- 1. 环境设计研究所
- 2. 环境设计研究所
- 1) 図中78 ⑥は、85500×500×300 (WP) BUS
 ⑥は、85500×500×300
 ⑥は、85500×300×200
 を示す。
 2) 露出配管はニッケンダ管径80P2面取りとする。

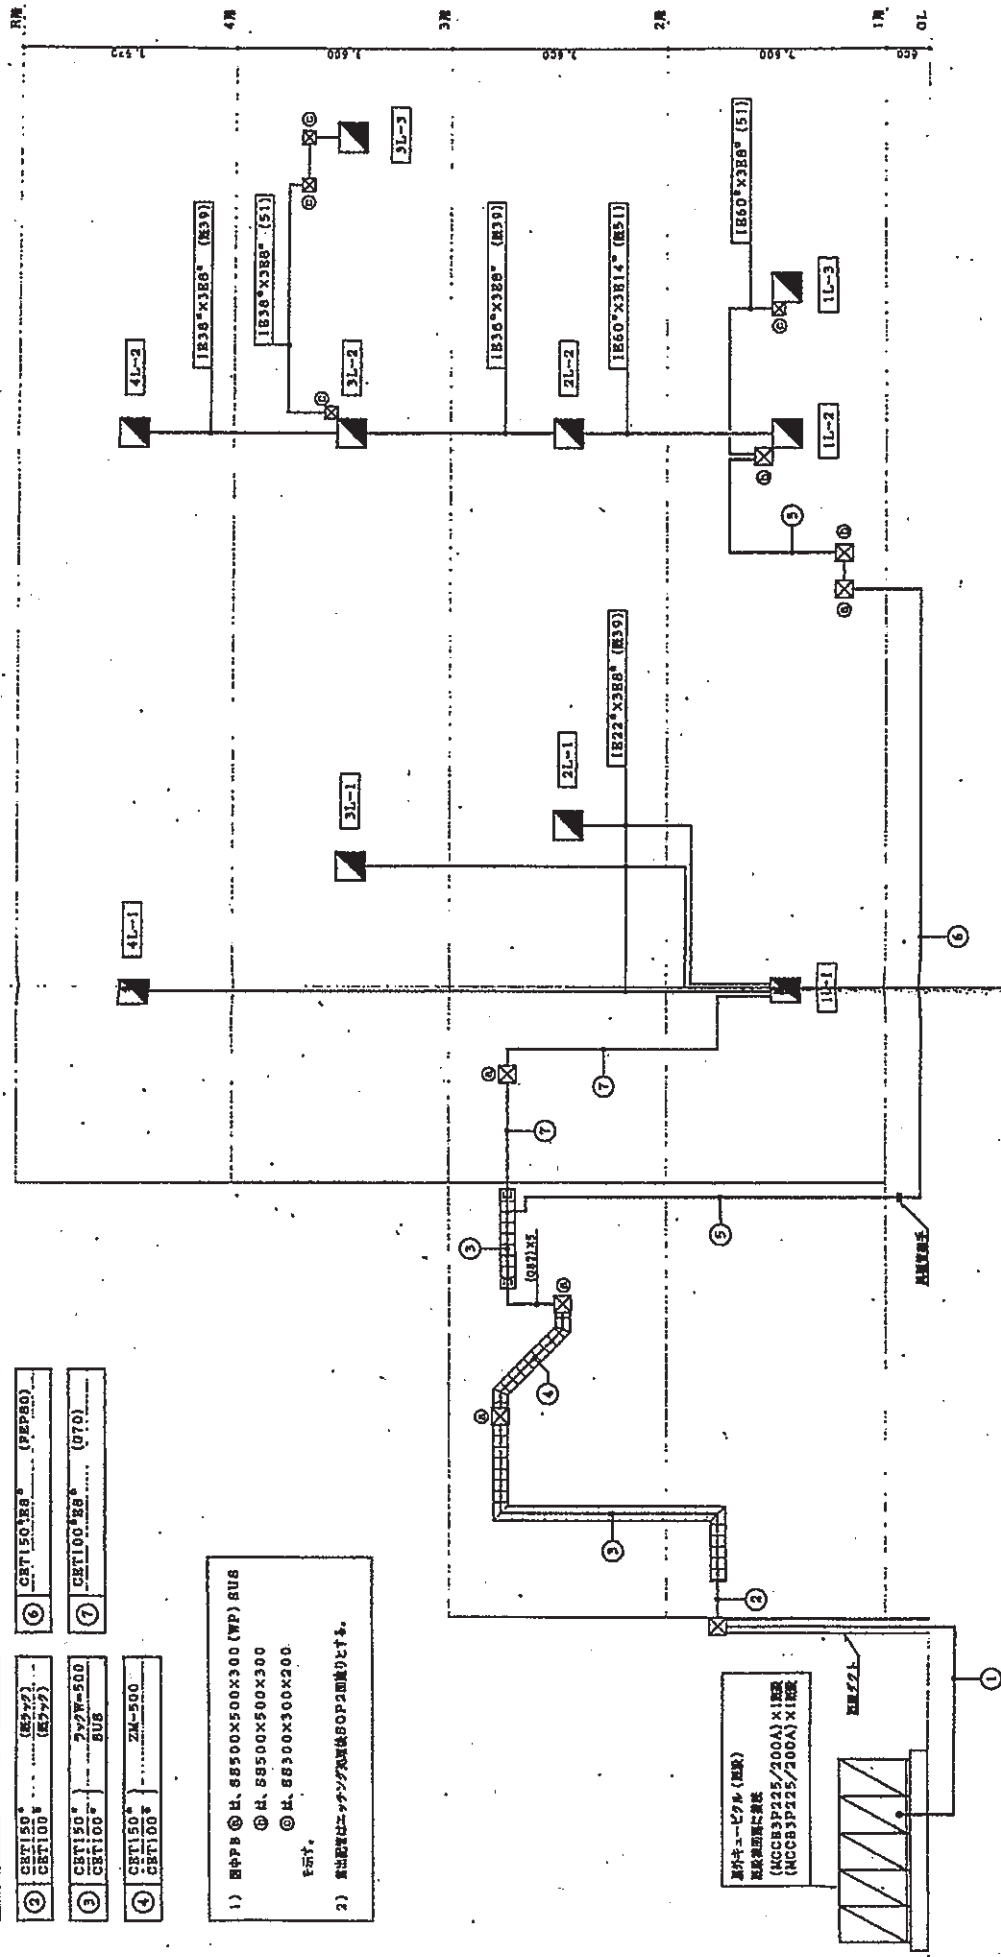

10号線 特殊 系統図

広島県総務部財務局営繕室				図面内容・種別		設計	図面番号
				広島県立広島商業高等学校校舎(10号棟)耐震改修、 (10・13号棟)内部改修その他電気設備工事		平成17年	E 06
				10号棟 特殊 系統図			

[illegible][illegible]

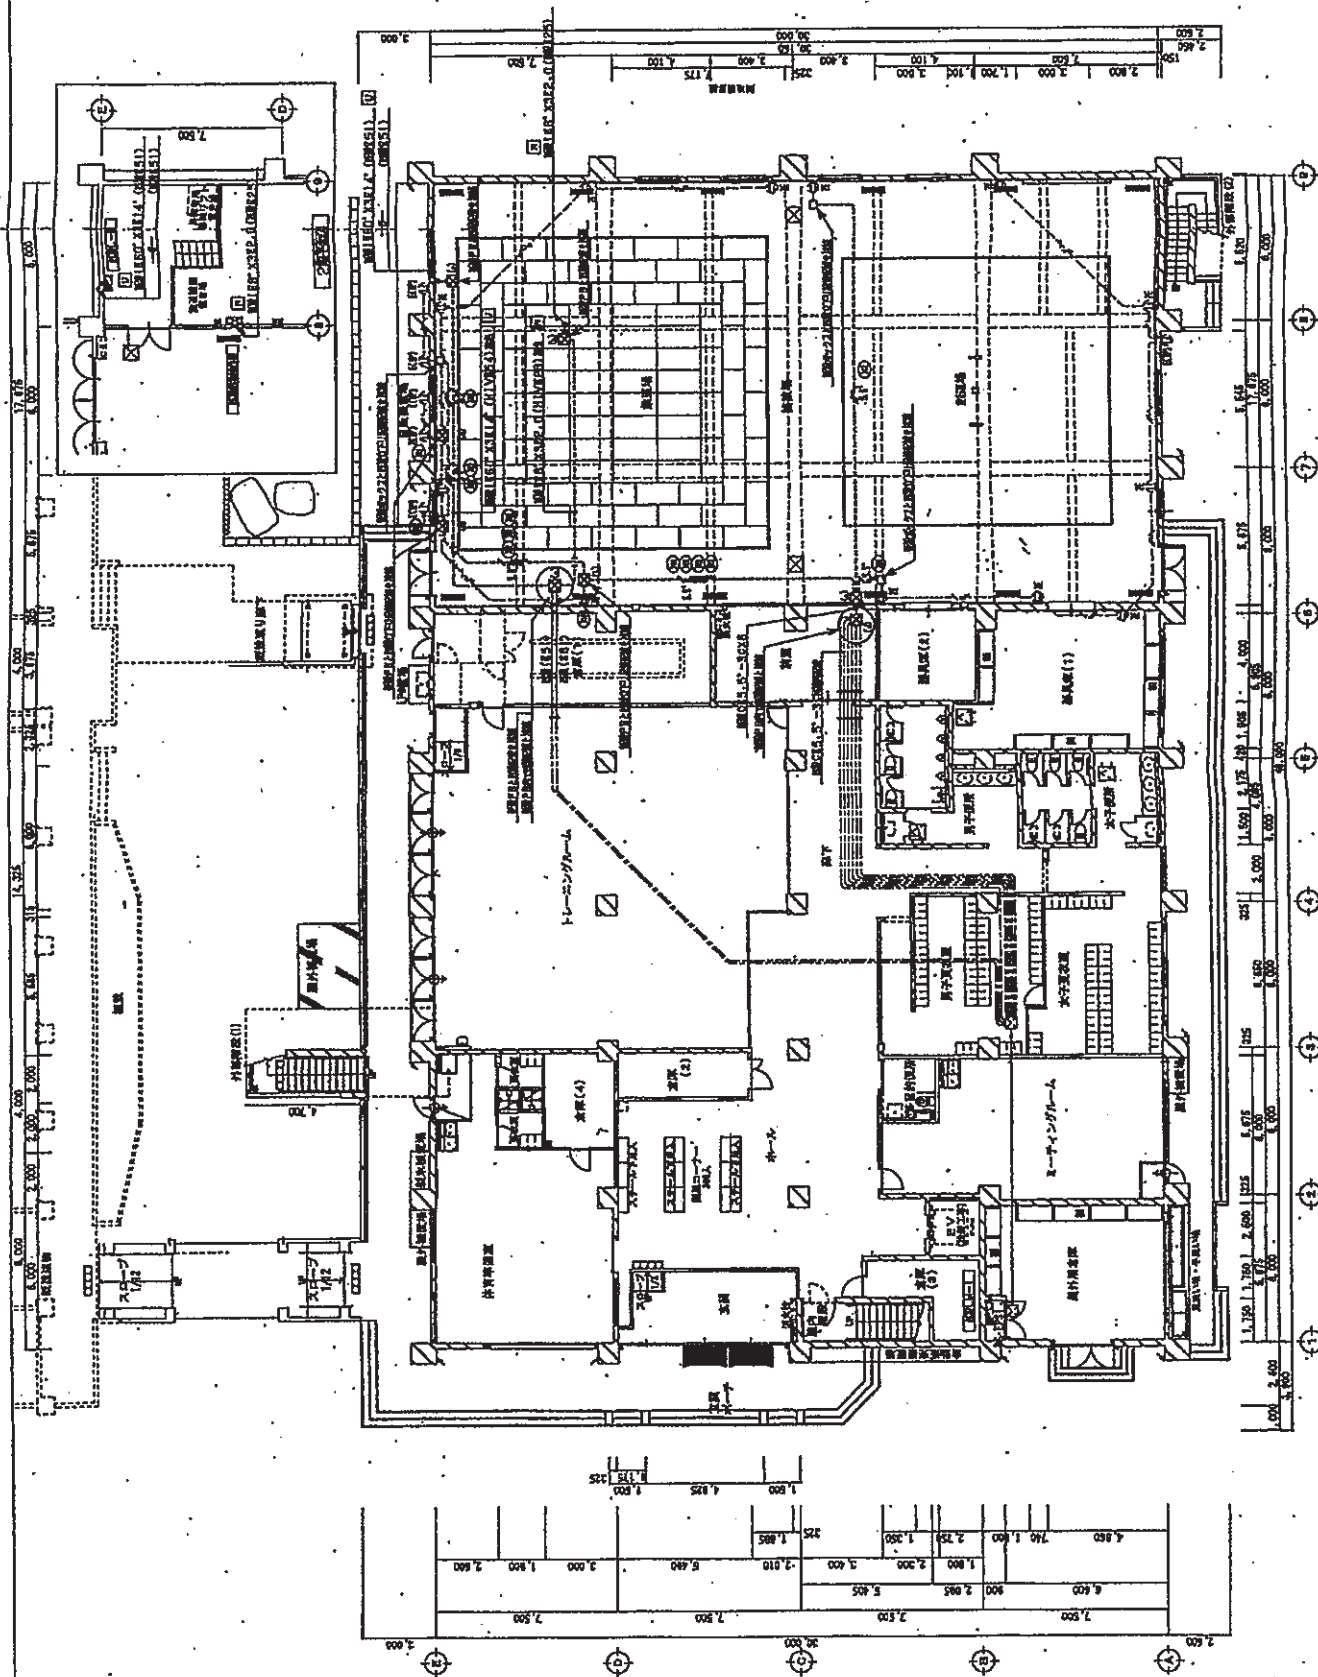

敷地面積求積表

符号	延 ㎡	延 ㎡	延 ㎡
ア	235.245	119.025	28,117.258
イ	245.388	32.433	8,088.437
ウ	245.388	90.366	22,268.088
エ	180.812	40.203	7,666.814
合計			66,057.897
1/2			33,028.938
			33,028.96㎡

敷地面積求積表


符号	延 ㎡	延 ㎡	延 ㎡
1	138.84	138.84	
2	18.43	18.43	
3	62.36	62.36	
4	48.82	48.82	
5	2.00	18.87	
6	6.00	6.00	
7	194.10	481.28	
8	6.00	48.48	
9	1418.44	418.18	
10	765.40	272.13	
11	180.50	180.50	
12	712.41	264.47	
13	44.00	21.00	
14	102.01	102.01	
15	642.08	466.48	
16	214.19	167.71	
17	61.00	41.32	
18	378.72	214.44	
19	32.50	32.50	
20	618.18	1451.40	
21	322.38	40.78	
22	324.72	173.52	
23	0.00	28.38	
24	422.00	422.00	
合計	16,194.02	8,778.54	

敷地面積

延 ㎡	延 ㎡
16,194.02	8,778.54

敷地面積

延 ㎡	延 ㎡
16,194.02	8,778.54

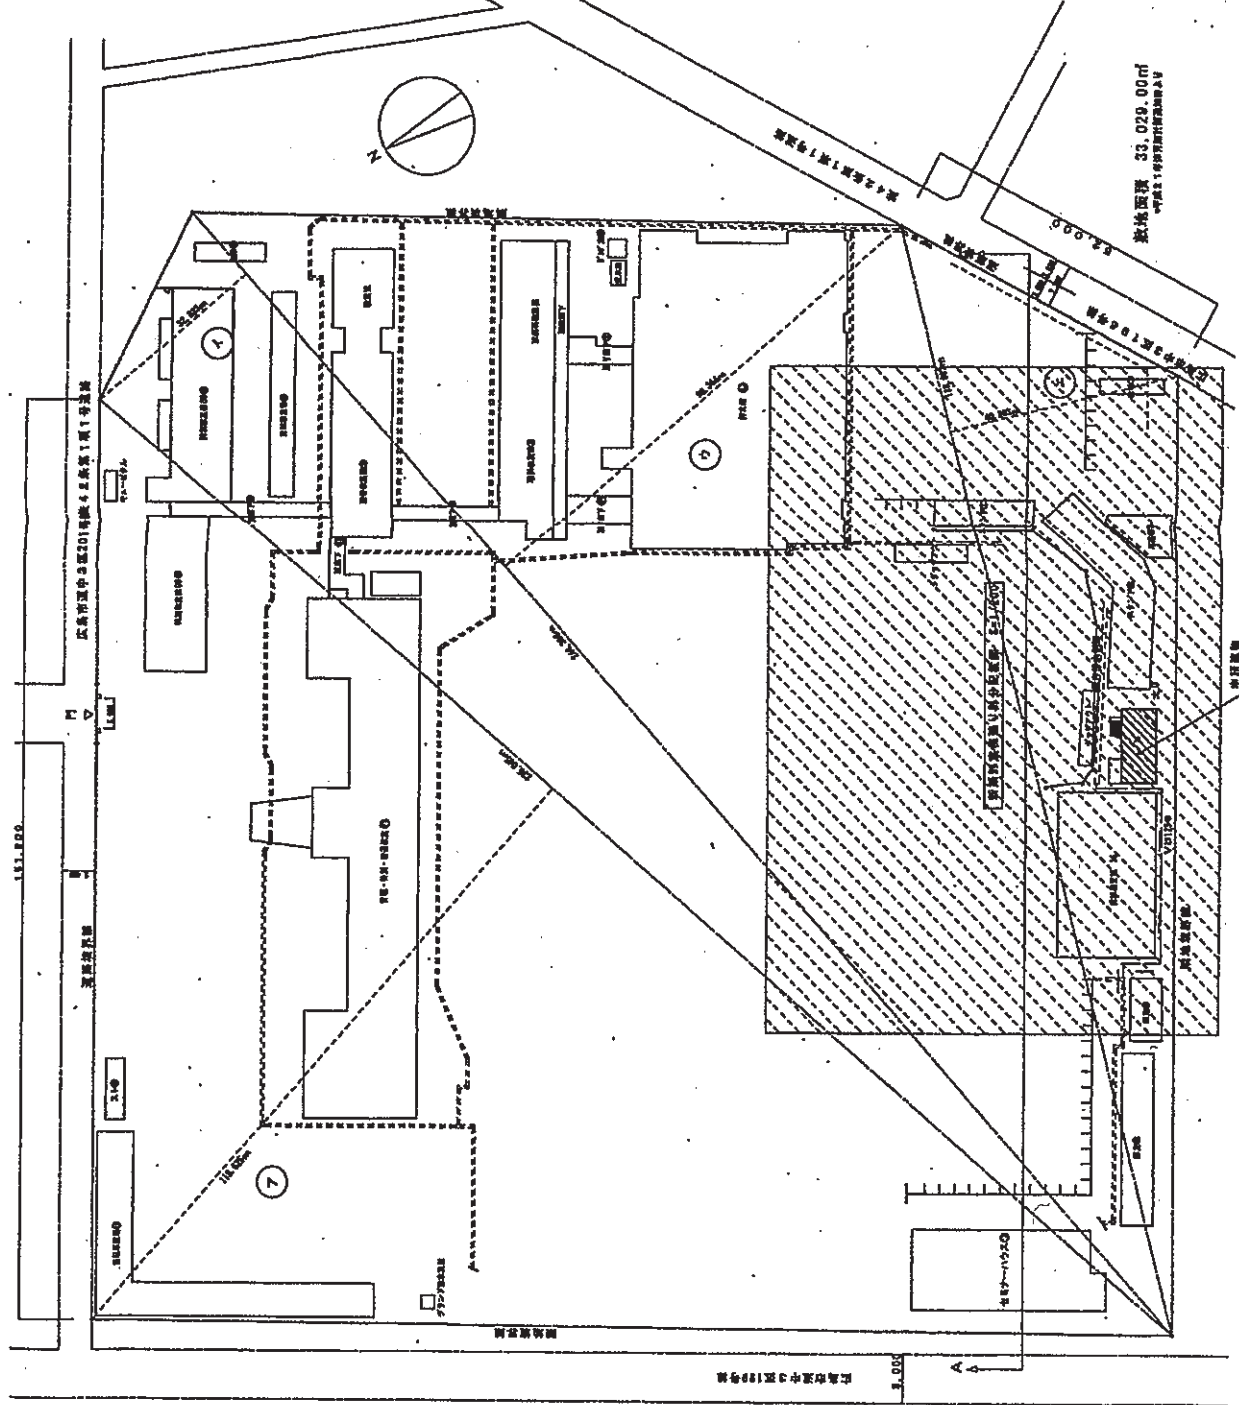

縮尺	A-2:100%
縮尺	A-3:71%
縮尺	A-4:50%

設計	平成27年
設計	平成27年

縮尺	A-2:100%
縮尺	A-3:71%
縮尺	A-4:50%

設計	平成27年
設計	平成27年

縮尺	A-2:100%
縮尺	A-3:71%
縮尺	A-4:50%


広島県土木建築局営繕課

設計者 岡田建設設計事務所
一級建築士(登録第00444号)

広島県立広島商業高等学校附属新築工事
配置図

縮尺 1/500

図面番号
E-02

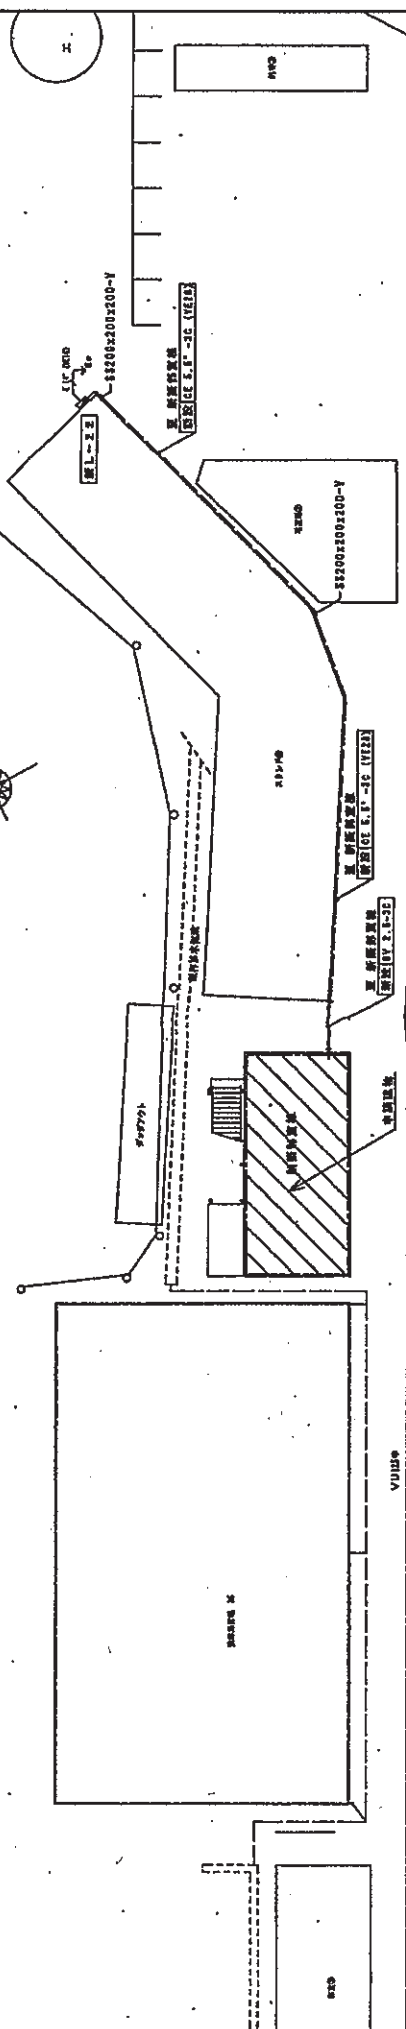

新地世界報

増減率算出より配分率算出 $6=1/200$

[illegible]

