



県営ため池等整備事業 迫田大池地区 計画一般図


平面図
S=1:500

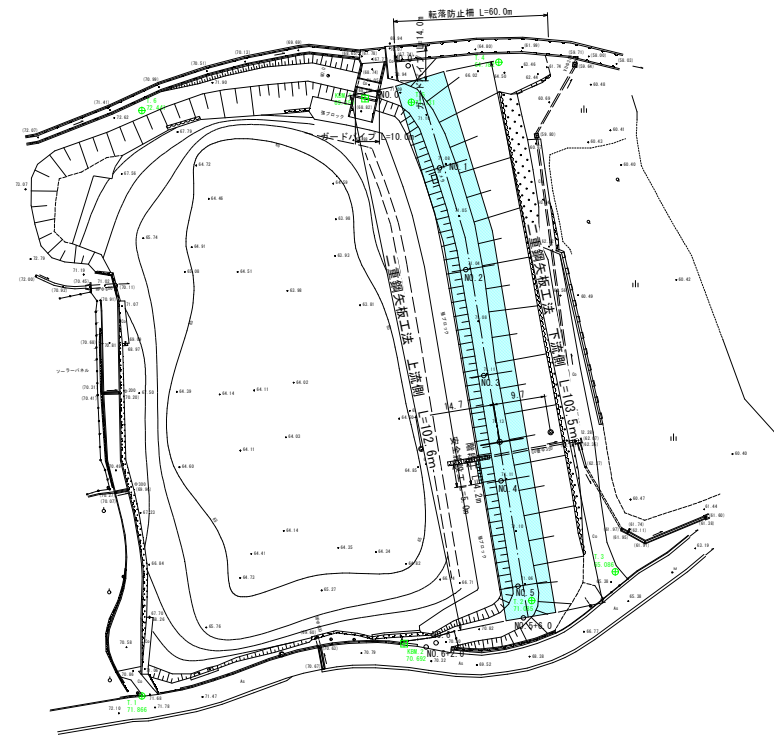


横断面図
S=1:200

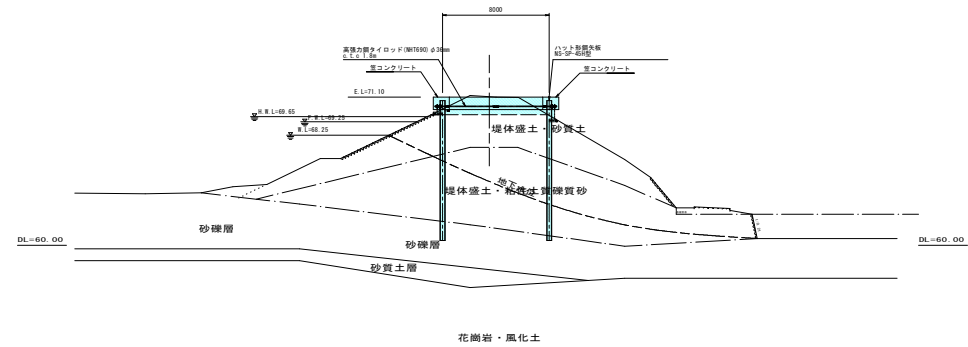


腹起し・タイロッド組立詳細図
S=1:50

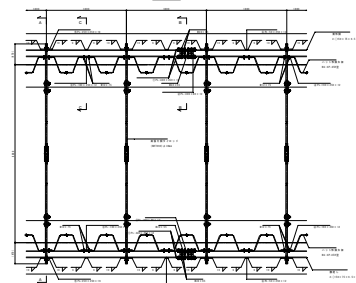


防食コンクリート詳細図
S=1:50

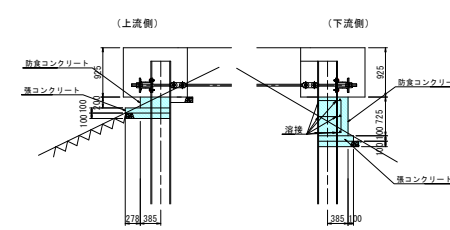


管コンクリート詳細図
S=1:20

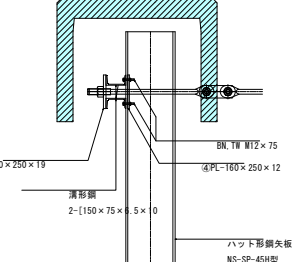

縦断面図 (上流側矢板縦断)

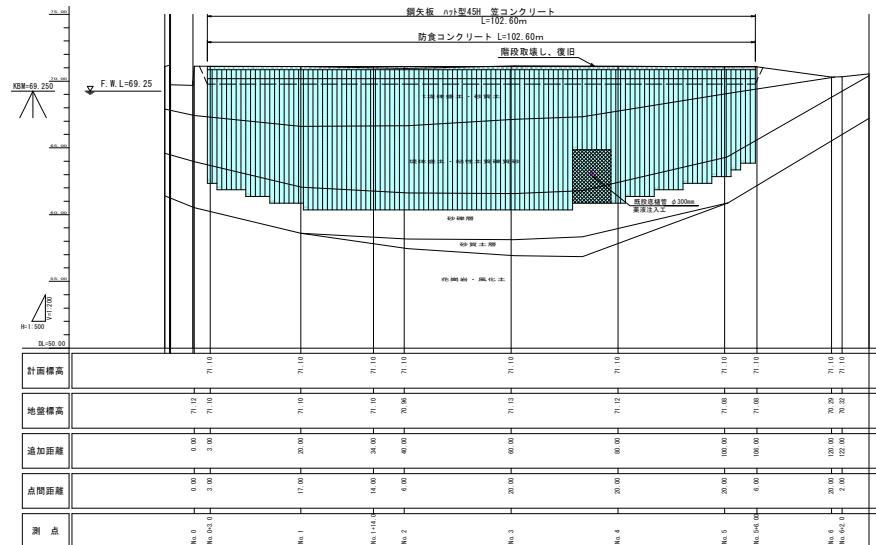

縦断面図 (下流側矢板縦断)

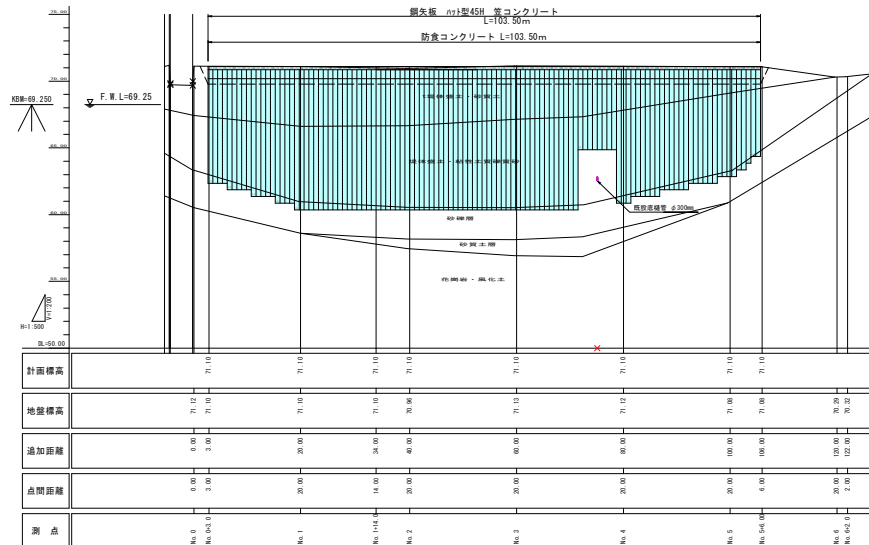

工事名	県営ため池等整備事業		
図面名	迫田大池地区 計画一般図		
作成年月日	平成	年	月
縮尺	図示	図面番号	1 / 1
会社名	広島県土地改良事業団体連合会		
事務所名	広島県西部農林水産事務所		