



計画平面図 S=1:500

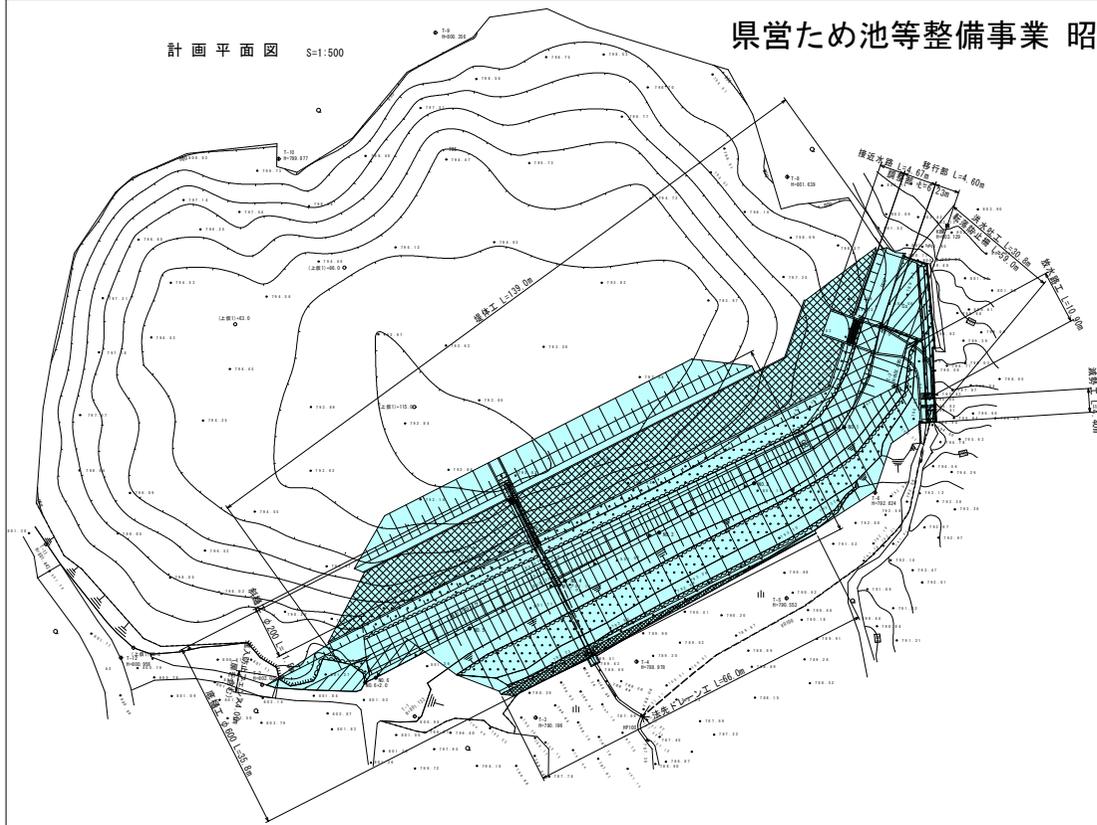


# 県営ため池等整備事業 昭和池地区 計画一般図


標準断面図 S=1:200

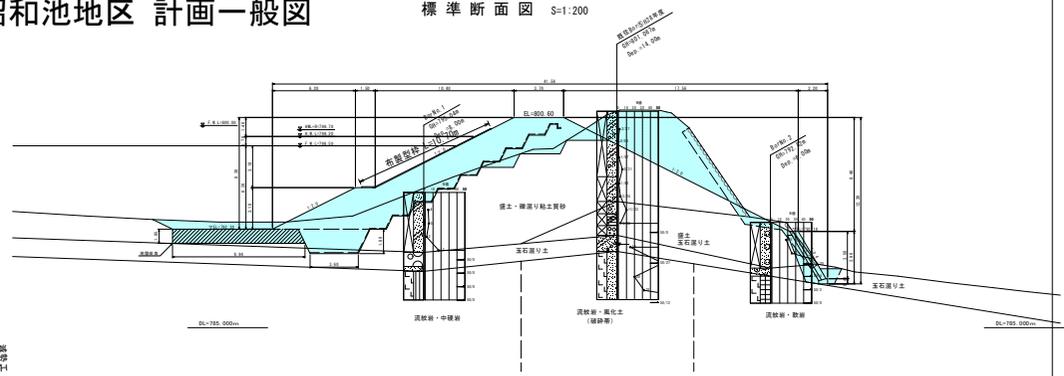

取水施設部断面図 S=1:200

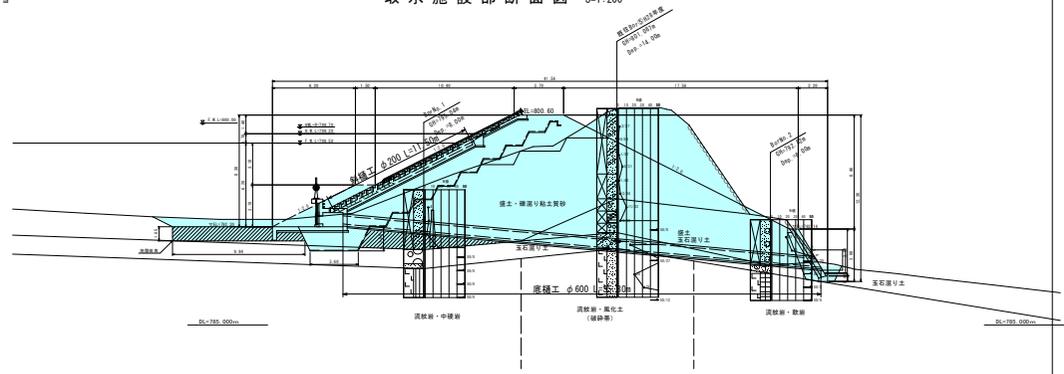


堤体縦断面図

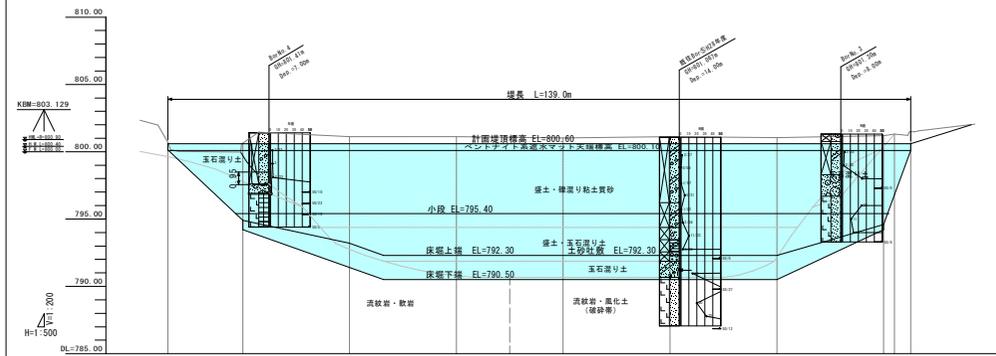


勾配	LEVEL L=139.00										
計画標高	800.00	800.00	800.60	800.60	800.60	800.60	800.60	800.60	800.60	800.60	800.60
地盤標高	802.09	802.14	802.69	801.12	801.03	801.12	801.05	801.05	801.05	801.05	801.05
追加距離	-14.00	0.00	20.00	40.00	60.00	80.00	100.00	120.00	125.00	125.00	-5.00
点間距離	0.00	0.00	20.00	20.00	20.00	20.00	20.00	20.00	20.00	20.00	20.00
測点	No.0	No.0	No.1	No.2	No.3	No.4	No.5	No.6	No.6	No.6	No.6

洪水吐縦断面図

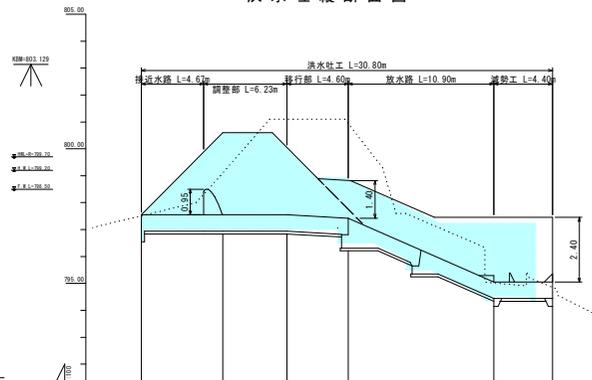


計画標高	LEVEL L=116.90						LEVEL L=110.00	
地盤標高	797.71	799.91	801.11	802.21	795.51	794.71	794.71	794.71
追加距離	0.00	6.00	4.00	11.00	13.00	24.00	34.00	34.00
点間距離	0.00	6.00	4.00	4.00	4.00	10.00	4.00	4.00
測点	No.0	+4.1	+10.9	+15.2	+20.4	+28.4	+34.0	+34.0


調整部断面図 S=1:100

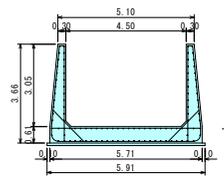


底礎断面図 S=1:50

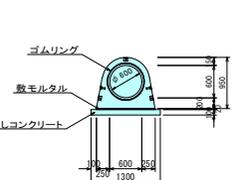

斜堤断面図 S=1:50

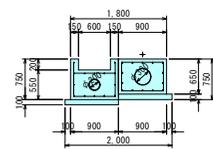

斜堤詳細図 S=1:50

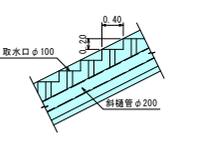

工事名	県営ため池等整備事業		
図面名	昭和池地区 計画一般図		
作成年月日	令和 年 月		
縮尺	図示	図面番号	1 / 1
会社名	広島県土地改良事業団体連合会		
事務所名	広島県西部農林水産事務所		