




計画平面図
S=1/500

農村地域防災減災事業（県営ため池等整備事業）砂池地区


堤体標準断面図
S=1/200

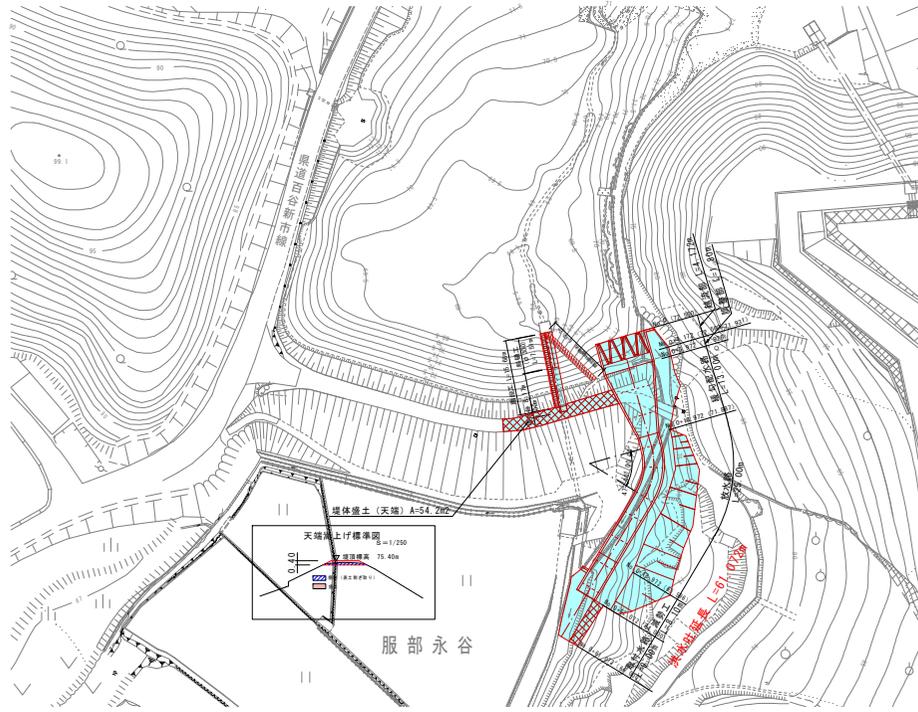

計画一般図

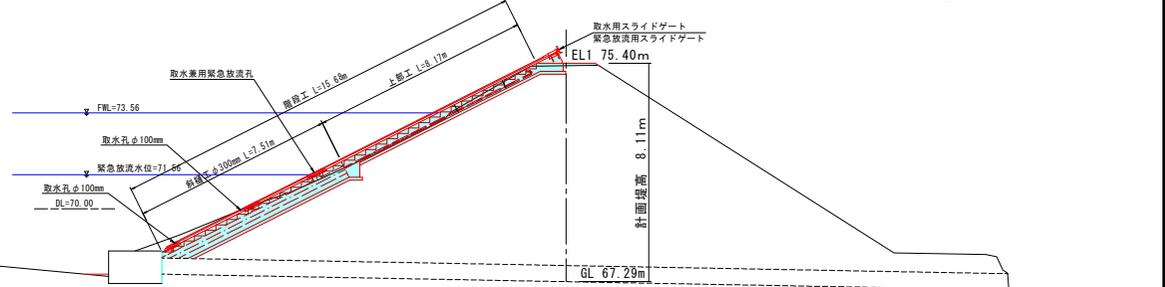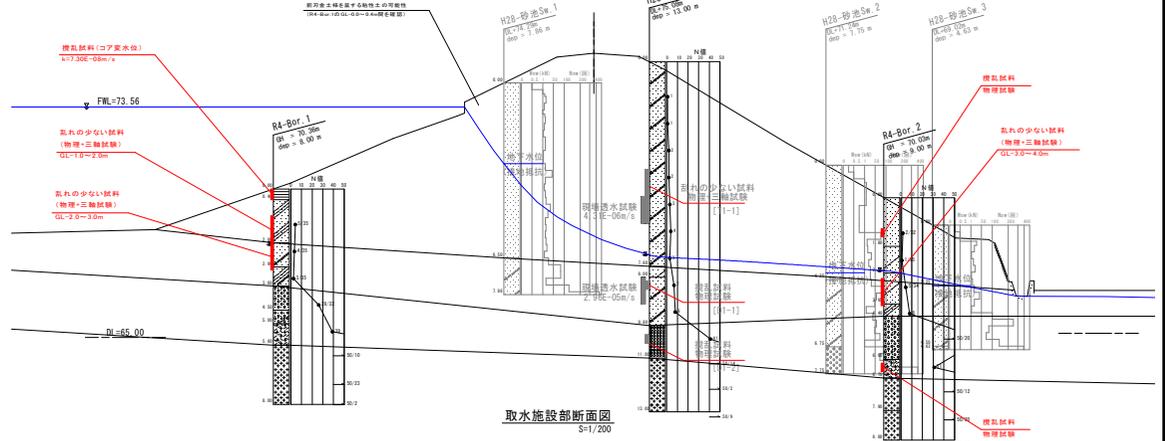


堤体縦断面図
H=1/500, V=1/200

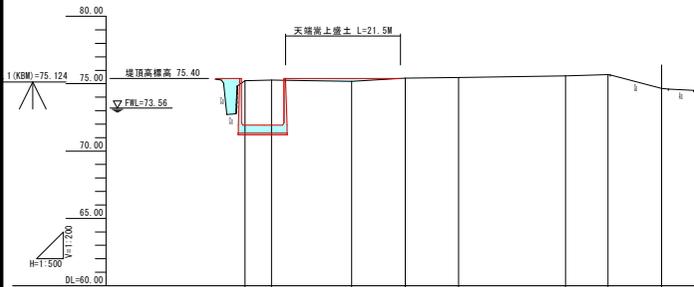




勾配										
計画標高										
地盤標高										
追加距離										
点間距離										
測点										

洪水吐縦断面図
H=1/500, V=1/200

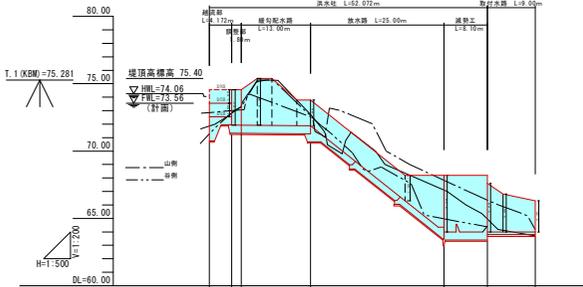


勾配										
計画標高										
地盤標高										
追加距離										
点間距離										
測点										


ラビンス堰平面図
S=1/100

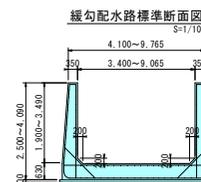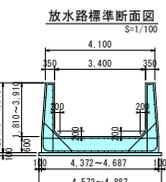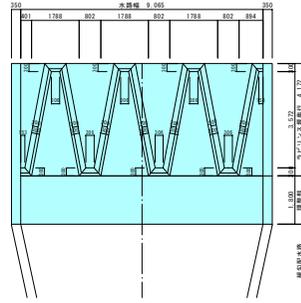

越流部標準断面図
S=1/100

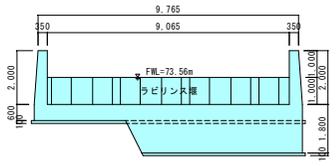

斜樋標準断面図
S=1/50

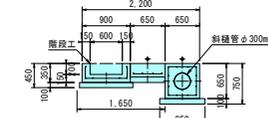

工事名	県営ため池整備事業		
図面名	砂池地区 計画一般図		
年月日	平成 年 月 日		
縮尺	図示	図面番号	1 / 1
会社名	広島県土地改良事業団体連合会		
事業主体	広島県東部農林水産事務所		