

本部長	交通部長	規制課長	管制室長	次席	課長補佐	係長	係員	令和 8年 6月 監督職員 設 計
-----	------	------	------	----	------	----	----	-------------------------

工 事 設 計 書

工事名称 安佐大橋西詰交差点ほか11か所信号機改良その他工事

工事場所 広島市安佐南区川内4丁目4番27号先ほか11か所

工事期間 契約日の翌日から令和 年 月 日まで

監督職員

検査職員

広島県警察本部

＝工事概要＝

本工事は、老朽化した交通信号制御機の更新、車両用灯器・歩行者用灯器のLED化改良及び信号柱の更新その他工事を行うものである。

本工事にあたっては、本設計図書及び監督職員の指示に従い、誠実に施工すること。

なお、交通整理員による交通誘導は、交通規制区域内で行い、十分安全に配慮させること。

(工種：電気工事)

【工事場所・工事内容】

別紙「工事場所・工事内容一覧」のとおり

工事場所・工事内容一覧

(工事番号2-23)

No	規 制 番 号	交 差 点 名	設 置 場 所	路 線	管 轄 警 察 署	事 業 名	区 分	昼間 夜間
1	1- 563	安佐大橋西詰交差点	広島市安佐南区川内4丁目4番27号先	県道(矢口 安古市線)	安佐南	歩行者用灯器LED化改良工事	単県	夜間
						信号柱更新工事	特定対策	
2	1- 1093	西原4丁目交差点	広島市安佐南区西原4丁目26番7号先	国道54号 (祇園新道)		車両用灯器LED化改良工事	単県	夜間
						歩行者用灯器LED化改良工事	単県	
						改修工事	単県	
3	1- 1195	緑井3丁目交差点	広島市安佐南区緑井3丁目12番10号先	県道(今井 田緑井線)		車両用灯器LED化改良工事	単県	夜間
						歩行者用灯器LED化改良工事	単県	
						改修工事	単県	
4	1- 642	安佐北区民文化センター 入口交差点	広島市安佐北区可部7丁目9番13号先	国道54号 (可部バイ パス)	安佐北	車両用灯器LED化改良工事	単県	夜間
						歩行者用灯器LED化改良工事	単県	
						改修工事	単県	
						撤去工事	単県	
5	1- 759	あさひが丘団地入口交差点	広島市安佐北区安佐町後山1.055番地先	県道(勝木 安古市線)		プログラム多段系統化改良工事	特定対策	昼間
						信号柱更新工事	特定対策	
						移設工事	単県	
6	1- 1332	安佐北警察署(北)交差点	広島市安佐北区可部4丁目4番23号先	国道54号 (可部バイ パス)		車両用灯器LED化改良工事	単県	夜間
						歩行者用灯器LED化改良工事	単県	
						信号柱更新工事	特定対策	
						改修工事	単県	
7	1- 1335	中島交差点	広島市安佐北区可部南1丁目3番15号先	国道54号 (可部バイ パス)		車両用灯器LED化改良工事	単県	夜間
						歩行者用灯器LED化改良工事	単県	
						改修工事	単県	
8	1- 1418	有楽橋東詰交差点	広島市安佐北区三入南2丁目2番4号先	市道		半感応化改良工事	特定対策	昼間
						車両用灯器LED化改良工事	単県	
						歩行者用灯器LED化改良工事	単県	
						信号柱更新工事	特定対策	
						改修工事	単県	
						撤去工事	単県	
9	1- 1435	安佐北大橋西詰交差点	広島市安佐北区安佐町筒瀬269番地南方70メートル先	県道(下佐 東線)		プログラム多段化改良工事	特定対策	昼間
						車両用灯器LED化改良工事	単県	
						歩行者用灯器LED化改良工事	単県	
						改修工事	単県	

工事場所・工事内容一覧

(工事番号2-23)

No	規 制 番 号	交 差 点 名	設 置 場 所	路 線	管 轄 警 察 署	事 業 名	区 分	昼 間 夜 間
10	1- 1450	安佐北区民文化センター入口（北）交差点	広島市安佐北区可部7丁目10番36号先	国道54号	安佐北	車両用灯器LED化改良工事	単県	夜間
						歩行者用灯器LED化改良工事	単県	
						改修工事	単県	
						撤去工事	単県	
11	1- 1451	九品寺交差点	広島市安佐北区可部9丁目35番55号先	国道54号		プログラム多段系統化改良工事	特定対策	夜間
						車両用灯器LED化改良工事	単県	
						歩行者用灯器LED化改良工事	単県	
						信号柱更新工事	特定対策	
						改修工事	単県	
12	1- 1529	広島北インター入口（北）交差点	広島市安佐北区安佐町飯室921番地522先	国道191号		移設工事	単県	昼間

※ 主要機器・機材、撤去機器・機材等は、別添信号機工事図面のとおり

品 名	形 状	数 量	単位	単 価	金 額	摘 要
(2). 信号柱更新工事(特定対策)						
機 器 費						
視覚障害者用付加装置スピーカー	アーム付(L=2.5)	1.0	ヶ		既存品	
小 計						
材 料 費						
信号柱(細径柱)	STK41-114.3-6000L 直管	1.0	本			
耐食塗装費	直管φ114.3以下 高さ400mm	1.0	〃			
端子函(屋外用差込式)	6T(バンド込み)	1.0	ヶ		既存品	
自在バンド(ケーブル引留)	CABD-11(STK114.3)	1.0	本			
ケーブル支持金物	SFT-209付	2.0	〃			
ワイヤーシングル	丸型(18mm)	1.0	ヶ			
巻付ケリップ	シングル用(18mm)	1.0	〃			
電柱札	鋼管柱用 アルミ製 90*130	1.0	枚			
鋼管柱用反射シート	HPステッカー(マーク入) 細径柱用	1.0	〃			
消耗雑材品		1.0	式			
小 計						
その他工事費						
舗装(歩道)(夜間)	舗装厚5cmアスファルト	0.1	m2			
モルタル補修(夜間)	仕上げ厚5cm	0.1	〃			
舗装盤解体(夜間)〈広島〉	アスファルト 5cm厚	0.1	〃			
モルタルはつり(夜間)	5cm厚以下	0.1	〃			
再資源化処分費〈広島〉	アスファルト塊 5cm厚 0.11t/m2	0.1	〃			
再資源化運搬費〈夜間〉	アスファルト塊 5cm厚	0.1	〃			
小 計						
労 務 費						
電 工 費		1.0	式			
細径柱建柱	細径柱(建柱車利用)	1.0	本			
安全管理費	交通整理員B(夜間)	1.5	人			
撤去処分労務費(夜間)	鋼管1	1.0	式			
小 計						
共通仮設費		1.0	式			

品 名	形 状	数 量	単位	単 価	金 額	摘 要
2. 西原4丁目交差点(規制番号1-1093)＝夜間工事＝						
(1). 車両用灯器LED化改良工事(単県)						
機 器 費						
車両用灯器(LED薄型多素子タイプ)	横三位250mm吊下型(指定色塗装)	6.0	灯			
〃	矢印用250mm(指定色塗装)	4.0	〃			
小 計						
材 料 費						
車両用灯器吊下金具用カバー	指定色塗装	6.0	式			
消耗雑材品		1.0	〃			
小 計						
労 務 費						
電 工 費		1.0	式			
安全管理費	交通整理員A(夜間)	1.0	人			
〃	交通整理員B(夜間)	2.0	〃			
撤去処分労務費(夜間)	灯体6 矢印4	1.0	式			
小 計						
共通仮設費		1.0	式			
現場管理費		1.0	式			
一般管理費		1.0	式			
計						

品 名	形 状	数 量	単位	単 価	金 額	摘 要
3. 緑井3丁目交差点(規制番号1-1195)＝夜間工事＝						
(1). 車両用灯器LED化改良工事(単県)						
機 器 費						
車両用灯器(LED薄型多素子タイプ)	横三位250mm(片面金具, 7-4付)	3.0	灯			
〃	横三位250mm片面金具, L=4.0付	1.0	〃			
小 計						
材 料 費						
制御用ビニル絶縁ビニルシースケーブル	CVV 2.0-4C	28.0	m			
消耗雑材品		1.0	式			
小 計						
労 務 費						
電 工 費		1.0	式			
安全管理費	交通整理員B(夜間)	1.5	人			
撤去処分労務費(夜間)	車灯片4 縦1	1.0	式			
小 計						
共通仮設費		1.0	式			
現場管理費		1.0	式			
一般管理費		1.0	式			
計						

品 名	形 状	数 量	単位	単 価	金 額	摘 要
(2). 歩行者用灯器LED化改良工事(単県)						
機 器 費						
歩行者用信号灯器(LED・低コスト)	側柱式 L=1.0迄	4.0	灯			
〃	灯体・エルボ	2.0	〃			
小 計						
材 料 費						
端子函(屋外用差込式)	6T(バンド込み)	1.0	ケ			
制御用ビニル絶縁ビニルシースケーブル	CVV 2.0-3C	32.0	m			
〃	CVV-SSD 2.0-6C	44.0	〃			
自在バンド(ケーブル引留)	4BD-HD-12(120~195)	1.0	本			
〃	4BD-HD-23(230~325)	2.0	〃			
〃	CABD-11(STK114.3)	1.0	〃			
ケーブル支持金物	SFT-209付	2.0	〃			
ワイヤーシングル	丸型(18mm)	4.0	ケ			
巻付グリップ	シングル用(18mm)	4.0	〃			
2灯用歩行者用灯器用アーム	L=1.0	1.0	組			
歩行者用灯器用アーム取付バンド	TSBD-0L 114.3用	1.0	〃			
ケーブル表示札	県警名入	2.0	枚			
消耗雑材品		1.0	式			
小 計						
労 務 費						
電 工 費		1.0	式			
安全管理費	交通整理員B(夜間)	1.0	人			
撤去処分労務費(夜間)	歩灯2	1.0	式			
小 計						
共通仮設費		1.0	式			
現場管理費		1.0	式			
一般管理費		1.0	式			
計						

[illegible]

品 名	形 状	数 量	単位	単 価	金 額	摘 要
5. あさひが丘団地入口交差点(規制番号1-759)						
(1). プログラム多段系統化改良工事(特定対策)						
機 器 費						
信号制御機(地点制御) LED専用	最大12出力16階梯系統付	1.0	基			
D型配電盤(窓なし)	UC形用片面扉停電対策用	1.0	面			
小 計						
材 料 費						
制御機用架台	UC型信号制御機用	1.0	ヶ			
端子函(屋外用差込式)	20T(バンド込み)	1.0	〃			
600Vビニル絶縁電線(撚り線)	IV 2.0 SQ	9.0	m			
制御用ビニル絶縁ビニルシースケーブル	CVV 2.0-20C	8.0	〃			
600Vビニル絶縁電線(平型)	VVF 2.6-2C	2.0	〃			
600V架橋PE絶縁ビニルシースケーブル	CV 5.5-2C	9.0	〃			
PEアースクランプ		1.0	ヶ			
接地棒	丸形 E-B3 φ10×1000(土工なし)	1.0	本			
消耗雑材品		1.0	式			
小 計						
試験調整費						
電気通信技術員	昼間 試験調整費	1.2	人			
小 計						
労 務 費						
電 工 費		1.0	式			
普通作業員費		1.0	〃			
安全管理費	交通整理員B(昼間)	2.5	人			
撤去処分労務費	制1 配1	1.0	式			
小 計						
共通仮設費		1.0	式			
現場管理費		1.0	式			
一般管理費		1.0	式			

品 名	形 状	数 量	単位	単 価	金 額	摘 要
(2). 信号柱更新工事(特定対策)						
機 器 費						
車両用灯器(LED薄型多素子タイプ)	横三位250mm(片面金具, アーム付)	1.0	灯		既存品	
歩行者用信号灯器(LED・低コスト)	側柱式 L=1.0迄	3.0	〃		既存品	
小 計						
材 料 費						
信号柱(鋼管柱)	STK φ 165.2*6.0*9000L 直管	2.0	本			
〃	STK φ 190.7*5.3*9000L 直管	1.0	〃			
耐食塗装費	直管 φ 165.2～φ 216.3高さ400mm	3.0	〃			
鋼管柱加工費	制御機架台取付加工	1.0	式			
端子函(屋外用差込式)	12T(バンド込み)	2.0	ケ			
制御用ビニル絶縁ビニルシースケーブル	CVV-SSD 2.0-8C	24.0	m			
〃	CVV-SSD 2.0-12C	18.0	〃			
自在バンド(ケーブル引留)	4BD-HD-12(120～195)	3.0	本			
〃	4BD-HD-17(170～265)	1.0	〃			
ケーブル支持金物	SFT-209付	6.0	〃			
ワイヤーシンプル	丸型(18mm)	4.0	ケ			
巻付クリップ	シンプル用(18mm)	4.0	〃			
車両用灯器用アーム取付バンド	平行アーム用TUBD-SP Φ 190用	1.0	組			
歩行者用灯器用アーム取付バンド	TSBD-2S 170～220	1.0	〃			
電柱札	鋼管柱用 アルミ製 90*130	3.0	枚			
鋼管柱用反射シート	HPステッカー(マーク入) 鋼管柱用	3.0	〃			
消耗雑材品		1.0	式			
小 計						
その他工事費						
舗装(歩道)	舗装厚5cmアスファルト	0.2	m2			
モルタル補修	仕上げ厚5cm	0.1	〃			
舗装盤解体<広島>	アスファルト 5cm厚	0.2	〃			
モルタルはつり	5cm厚以下	0.1	〃			
再資源化処分費<広島>	アスファルト塊 5cm厚 0.11t/m2	0.2	〃			
〃	コンクリート塊 CP9-19-500 0.66t/本	1.0	本			
再資源化運搬費	アスファルト塊 5cm厚	0.2	m2			
〃	コンクリート塊 CP9-19-500 0.66t/本	1.0	本			

品 名	形 状	数 量	単位	単 価	金 額	摘 要
(3). 移設工事(単県)						
機 器 費						
歩行者用信号灯器(LED・低コスト)	側柱式 L=1.0迄	1.0	灯		既存品	
小 計						
材 料 費						
制御用ビニル絶縁ビニルシースケーブル	CVV-SSD 2.0-12C	22.0	m			
自在バンド (ケーブル引留)	4BD-HD-12(120～195)	1.0	本			
〃	4BD-HD-17(170～265)	1.0	〃			
ワイヤシールド	丸型 (18mm)	2.0	ヶ			
巻付クリップ	シールド用 (18mm)	2.0	〃			
歩行者用灯器用アーム取付バンド	TSBD-2S 170～220	1.0	組			
消耗雑材品		1.0	式			
小 計						
労 務 費						
電 工 費		1.0	式			
小 計						
共通仮設費		1.0	式			
現場管理費		1.0	式			
一般管理費		1.0	式			
計						
合 計						

品 名	形 状	数 量	単位	単 価	金 額	摘 要
(2). 歩行者用灯器LED化改良工事(単県)						
機 器 費						
歩行者用信号灯器(LED・低コスト)	側柱式 L=1.0迄	1.0	灯			
〃	吊下式(塗装・フランプタイプ)	7.0	〃			
塗装費	歩行者用灯器	1.0	〃			
〃	歩灯アーム L=0.5～2.0	1.0	本			
小 計						
材 料 費						
制御用ビニル絶縁ビニルシースケーブル	CVV 2.0-3C	7.0	m			
吊下形歩行者用灯器取付金具	吊下角度自動復元機能付□75用	7.0	ヶ			
消耗雑材品		1.0	式			
小 計						
労 務 費						
電 工 費		1.0	式			
安全管理費	交通整理員B(夜間)	1.5	人			
撤去処分労務費(夜間)	灯体8	1.0	式			
小 計						
共通仮設費		1.0	式			
現場管理費		1.0	式			
一般管理費		1.0	式			
計						

品 名	形 状	数 量	単位	単 価	金 額	摘 要
(3). 信号柱更新工事(特定対策)						
機 器 費						
塗装費	STK φ 114.3	1.0	本			
小 計						
材 料 費						
信号柱（細径柱）	STK41-114.3-5200L 400*400B	1.0	本			
耐食塗装費	φ 114.3, ベース用, 450mm	1.0	〃			
鋼管柱加工費	点検口加工 L=430	1.0	式			
端子函（ポール内取付用）	3.5SQ用 30T	1.0	ヶ			
電柱札	鋼管柱用 アルミ製 90*130	1.0	枚			
鋼管柱用反射シート	HPステッカー（マーク入）細径柱用	1.0	〃			
消耗雑材品		1.0	式			
小 計						
その他工事費						
インターロッキングブロック設置工（夜間）	厚さ6cm	0.1	m2			
インターロッキングブロック撤去工（夜間）		0.1	〃			
小 計						
労 務 費						
電 工 費		1.0	式			
細径柱建柱	細径柱（建柱車利用）	1.0	本			
安全管理費	交通整理員B（夜間）	1.0	人			
撤去処分労務費（夜間）	鋼管1	1.0	式			
小 計						
共通仮設費		1.0	式			
現場管理費		1.0	式			
一般管理費		1.0	式			
計						

品 名	形 状	数 量	単位	単 価	金 額	摘 要
8. 有楽橋東詰交差点(規制番号1-1418)						
(1). 半感应化改良工事(特定対策)						
機 器 費						
信号制御機(地点制御) LED専用	最大12出力16階梯	1.0	基			
車両用感知器(超音波式)	トッパレー-2車線用アーム・バンド付6.0m	1.0	〃			
歩行者用押ボタン箱	確認・取扱表示部付 側柱式(薄型)	4.0	ヶ			
D型配電盤(窓なし)	UC形用片面扉停電対策用	1.0	面			
交通信号制御機ワシヨン(1012号)	リコール1	1.0	ユニット			
小 計						
材 料 費						
制御機用架台	UC型信号制御機用	1.0	ヶ			
押ボタン箱用架台(薄型用)	鋼管柱取付用 固定式	2.0	〃			
感知器用架台	固定式 C分離サイズ	1.0	〃			
端子函(屋外用差込式)	20T(バンド込み)	1.0	〃			
600Vビニル絶縁電線(撚り線)	IV 2.0 SQ	49.0	m			
制御用ビニル絶縁ビニルシースケーブル	CVV 2.0-4C	30.0	〃			
〃	CVV 2.0-20C	8.0	〃			
600Vビニル絶縁電線(平型)	VVF 2.6-2C	2.0	〃			
600V架橋PE絶縁ビニルシースケーブル	CV 5.5-2C	9.0	〃			
薄鋼電線管	25	12.0	〃			
エントランスキャップ(薄鋼)	25	2.0	ヶ			
ノーマルバンド(薄鋼)	U字型 25 小(150mm)	2.0	〃			
パイプ留金物	KBP-25 (19~26.5)	8.0	〃			
自在バンド(器具取付)	IBT-208	8.0	本			
PEアースランプ		6.0	ヶ			
車両感知器用アーム	L=7.0	1.0	組			
車両感知器用取付バンド	STK φ165.2用 TSABD-SP16	1.0	〃			
接地棒	丸形 E-B3 φ10×1000(土工なし)	1.0	本			
消耗雑材品		1.0	式			
小 計						
試験調整費						
電気通信技術員	昼間 試験調整費	4.2	人			
小 計						

品 名	形 状	数 量	単位	単 価	金 額	摘 要
(3). 歩行者用灯器LED化改良工事(単県)						
機 器 費						
歩行者用信号灯器(LED・低コスト)	側柱式 L=1.0迄	6.0	灯			
〃	灯体・エルボ	2.0	〃			
小 計						
材 料 費						
制御用ビニル絶縁ビニルシースケーブル	CVV 2.0-3C	51.0	m			
2灯用歩行者用灯器用アーム	L=1.0	1.0	組			
歩行者用灯器用アーム取付バンド	TSBD-4L 260～330	1.0	〃			
消耗雑材品		1.0	式			
小 計						
労 務 費						
電 工 費		1.0	式			
安全管理費	交通整理員B(昼間)	1.5	人			
撤去処分労務費	歩灯8	1.0	式			
小 計						
共通仮設費		1.0	式			
現場管理費		1.0	式			
一般管理費		1.0	式			
計						

品 名	形 状	数 量	単位	単 価	金 額	摘 要
(4). 信号柱更新工事(特定対策)						
材 料 費						
信号柱（鋼管柱）	STK φ 190.7*5.3*9000L 直管	1.0	本			
耐食塗装費	直管 φ 165.2～φ 216.3高さ400mm	1.0	〃			
鋼管柱加工費	制御機架台取付加工	1.0	式			
〃	感知器架台取付加工	1.0	〃			
〃	押ボタン架台取付加工	1.0	〃			
自在バンド（ケーブル引留）	4BD-HD-17(170～265)	4.0	本			
ケーブル支持金物	SFT-209付	2.0	〃			
ワイヤーシブ	丸型（18mm）	4.0	ケ			
巻付クリップ	シブ用（18mm）	4.0	〃			
電柱札	鋼管柱用 アルミ製 90*130	1.0	枚			
鋼管柱用反射シート	HPステッカー（マーク入）鋼管柱用	1.0	〃			
消耗雑材品		1.0	式			
小 計						
その他工事費						
舗装（歩道）	舗装厚5cmアスファルト	0.1	m2			
舗装盤解体＜広島＞	アスファルト 5cm厚	0.1	〃			
再資源化処分費＜広島＞	アスファルト塊 5cm厚 0.11t/m2	0.1	〃			
再資源化運搬費	アスファルト塊 5cm厚	0.1	〃			
小 計						
労 務 費						
電 工 費		1.0	式			
信号柱建柱	鋼管柱（建柱車利用）	1.0	本			
安全管理費	交通整理員B（昼間）	2.0	人			
撤去処分労務費	鋼管1	1.0	式			
小 計						
共通仮設費		1.0	式			
現場管理費		1.0	式			
一般管理費		1.0	式			

品 名	形 状	数 量	単位	単 価	金 額	摘 要
9. 安佐北大橋西詰交差点(規制番号1-1435)						
(1). プログラム多段化改良工事(特定対策)						
機 器 費						
信号制御機(地点制御) LED専用	最大12出力16階梯	1.0	基			
D型配電盤(窓なし)	UC形用片面扉停電対策用	1.0	面			
小 計						
材 料 費						
制御機用架台	UC型信号制御機用	1.0	ヶ			
端子函(屋外用差込式)	20T(バンド込み)	1.0	〃			
600Vビニル絶縁電線(撚り線)	IV 2.0 SQ	9.0	m			
制御用ビニル絶縁ビニルシースケーブル	CVV 2.0-20C	8.0	〃			
600Vビニル絶縁電線(平型)	VVF 2.6-2C	2.0	〃			
600V架橋PE絶縁ビニルシースケーブル	CV 5.5-2C	9.0	〃			
PEアースクランプ		1.0	ヶ			
消耗雑材品		1.0	式			
小 計						
試験調整費						
電気通信技術員	昼間 試験調整費	1.2	人			
小 計						
労 務 費						
電 工 費		1.0	式			
普通作業員費		1.0	〃			
安全管理費	交通整理員B(昼間)	2.5	人			
撤去処分労務費	制1 配1	1.0	式			
小 計						
共通仮設費		1.0	式			
現場管理費		1.0	式			
一般管理費		1.0	式			

品 名	形 状	数 量	単位	単 価	金 額	摘 要
(3). 歩行者用灯器LED化改良工事(単県)						
機 器 費						
歩行者用信号灯器(LED・低コスト)	側柱式 L=1.0迄	2.0	灯			
〃	灯体・エルボ	2.0	〃			
小 計						
材 料 費						
制御用ビニル絶縁ビニルシースケーブル	CVV 2.0-3C	28.0	m			
2灯用歩行者用灯器用アーム	L=1.0	1.0	組			
歩行者用灯器用アーム取付バンド	TSBD-2L 170～220	1.0	〃			
消耗雑材品		1.0	式			
小 計						
労 務 費						
電 工 費		1.0	式			
安全管理費	交通整理員B(昼間)	1.0	人			
撤去処分労務費	歩灯4	1.0	式			
小 計						
共通仮設費		1.0	式			
現場管理費		1.0	式			
一般管理費		1.0	式			
計						

品 名	形 状	数 量	単位	単 価	金 額	摘 要
10. 安佐北区民文化センター入口	(北) 交差点(規制番号1-1450)＝夜間工事＝					
(1). 車両用灯器LED化改良工事	(単県)					
機 器 費						
車両用灯器(LED薄型多素子タイプ)	横三位250mm(灯体のみ)	1.0	灯			
〃	横三位250mm突出型(指定色塗装)	6.0	〃			
小 計						
材 料 費						
灯器取付金具	C－1 金具	1.0	組			
消耗雑材品		1.0	式			
小 計						
労 務 費						
電 工 費		1.0	式			
安全管理費	交通整理員A(夜間)	1.0	人			
〃	交通整理員B(夜間)	1.5	〃			
撤去処分労務費(夜間)	車灯片1 灯体6	1.0	式			
小 計						
共通仮設費		1.0	式			
現場管理費		1.0	式			
一般管理費		1.0	式			
計						

品 名	形 状	数 量	単位	単 価	金 額	摘 要
11. 九品寺交差点(規制番号1-1451)＝夜間工事＝						
(1). プログラム多段系統化改良工事(特定対策)						
機 器 費						
信号制御機(地点制御) LED専用	最大12出力16階梯系統付	1.0	基			
D型配電盤(窓なし)	UC形用片面扉停電対策用	1.0	面			
小 計						
材 料 費						
制御機用架台	U C 型信号制御機用	1.0	ヶ			
端子函(ポール内取付用)	3. 5SQ用 30T	1.0	〃			
600Vビニル絶縁電線(撚り線)	IV 2. 0 SQ	9.0	m			
制御用ビニル絶縁ビニルシースケーブル	CVV 2. 0-20C	8.0	〃			
600Vビニル絶縁電線(平型)	VVF 2. 6-2C	2.0	〃			
600V架橋PE絶縁ビニルシースケーブル	CV 5. 5-2C	9.0	〃			
PEアースクランプ		1.0	ヶ			
接地棒	丸形 E-B3 φ 10×1000(土工なし)	1.0	本			
消耗雑材品		1.0	式			
小 計						
試験調整費						
電気通信技術員	夜間 試験調整費	1.2	人			
小 計						
労 務 費						
電 工 費		1.0	式			
普通作業員費		1.0	〃			
安全管理費	交通整理員 A(夜間)	1.0	人			
〃	交通整理員 B(夜間)	1.0	〃			
撤去処分労務費(夜間)	制1 配1	1.0	式			
小 計						
共通仮設費		1.0	式			
現場管理費		1.0	式			

品 名	形 状	数 量	単位	単 価	金 額	摘 要
(2). 車両用灯器LED化改良工事	(単県)					
機 器 費						
車両用灯器(LED薄型多素子タイプ)	横三位250mm(灯体のみ)	1.0	灯			
〃	横三位250mm(片面金具,アーム付)	2.0	〃			
〃	横三位250mm(両面可変金具,アーム付)	1.0	〃			
〃	横三位250mm片面金具,L=3.0付	1.0	〃			
小 計						
材 料 費						
制御用ビニル絶縁ビニルシースケーブル	CVV 2.0-4C	30.0	m			
消耗雑材品		1.0	式			
小 計						
労 務 費						
電 工 費		1.0	式			
安全管理費	交通整理員B(夜間)	2.0	人			
撤去処分労務費(夜間)	車灯片2 両2	1.0	式			
小 計						
共通仮設費		1.0	式			
現場管理費		1.0	式			
一般管理費		1.0	式			
計						

品 名	形 状	数 量	単位	単 価	金 額	摘 要
(4). 信号柱更新工事(特定対策)						
材 料 費						
信号柱（鋼管柱）	STK φ 190.7*5.3*7700L BP-2	1.0	本			
耐食塗装費	φ 165以上, BP-2用, 450mm	1.0	〃			
鋼管柱加工費	制御機架台取付加工	1.0	式			
〃	点検口加工 L=430	1.0	〃			
電柱札	鋼管柱用 アルミ製 90*130	1.0	枚			
鋼管柱用反射シート	HPステッカー（マーク入）鋼管柱用	1.0	〃			
消耗雑材品		1.0	式			
小 計						
その他工事費						
舗装（歩道）（夜間）	舗装厚5cmアスファルト	0.1	m2			
舗装盤解体（夜間）〈広島〉	アスファルト 5cm厚	0.1	〃			
再資源化処分費〈広島〉	アスファルト塊 5cm厚 0.11t/m2	0.1	〃			
再資源化運搬費〈夜間〉	アスファルト塊 5cm厚	0.1	〃			
小 計						
労 務 費						
電 工 費		1.0	式			
信号柱建柱	鋼管柱（建柱車利用）	1.0	本			
安全管理費	交通整理員B（夜間）	1.0	人			
撤去処分労務費（夜間）	鋼管1	1.0	式			
小 計						
共通仮設費		1.0	式			
現場管理費		1.0	式			
一般管理費		1.0	式			
計						

品 名	形 状	数 量	単位	単 価	金 額	摘 要
12. 広島北インター入口(北)交差点(規制番号1-1529)						
(1). 移設工事(単県)						
機 器 費						
車両用感知器(画像式)	リコール用	1.0	基		既存品	
小 計						
材 料 費						
端子函(屋外用差込式)	4T(バント込み)	1.0	ケ		既存品	
パイプ留金物	KBP-40(33~42)	3.0	〃			
自在バント(器具取付)	IBT-208	3.0	本			
自在バント(ケーブル引留)	4BD-HD-23(230~325)	1.0	〃			
ワイヤシングル	丸型(18mm)	1.0	ケ			
巻付クリップ	シングル用(18mm)	1.0	〃			
PEアースランブ		1.0	〃			
車両感知器用アーム	L=2.0	1.0	組		既存品	
ケーブル表示札	県警名入	1.0	枚			
消耗雑材品		1.0	式			
小 計						
試験調整費						
電気通信技術員	昼間 試験調整費	1.5	人			
小 計						
労 務 費						
電 工 費		1.0	式			
安全管理費	交通整理員B(昼間)	2.0	人			
小 計						
共通仮設費		1.0	式			
現場管理費		1.0	式			
一般管理費		1.0	式			
計						

[illegible]

凡		制御機(側柱式)		車両感知器		押ボタン箱側柱式		車両用信号灯器		端子箱		信号柱(新設)		架空制御ケーブル		露出配管		視覚障害者用付加装置制御機		灯火式可変標識
例		制御機(自立式)		送受器		押ボタン箱自立式		歩行者用信号灯器		光学式感知器		信号柱(既設)		架空通信ケーブル		埋設配管		可変標識制御機		反射式可変標識

＝工事概要＝
本工事は、老朽化した車両用灯器のLED化改良工事等を行うものである。

1. 車両用灯器LED化改良工事(単県)


- 主要機器
車両用灯器 横三位 φ250 LED薄型 警交仕規第1014号「版4」 指定色 6灯
灯体のみ×6(吊下式)
車両用灯器 矢印式 φ250 LED薄型 警交仕規第1014号「版4」 指定色 4灯
- 撤去機器
車両用灯器 横三位 鉄製 灯体のみ 6灯(処分)
車両用灯器 矢印式 LED厚型 4灯(処分)

2. 歩行者用灯器LED化改良工事(単県)

- 主要機器
歩行者用灯器 吊下式 LED薄型 警交仕規第1014号「版4」 指定色 8灯
灯体のみ×8
- 撤去機器
歩行者用灯器 吊下式 灯体のみ 8灯(処分)


3. 改修工事(単県)

- 主要機材
歩行者用灯器標示板「歩行者・自転車専用」 8枚
TSPI-20付 指定色
- 撤去機材
歩行者用灯器標示板「歩行者・自転車専用」 8枚(処分)

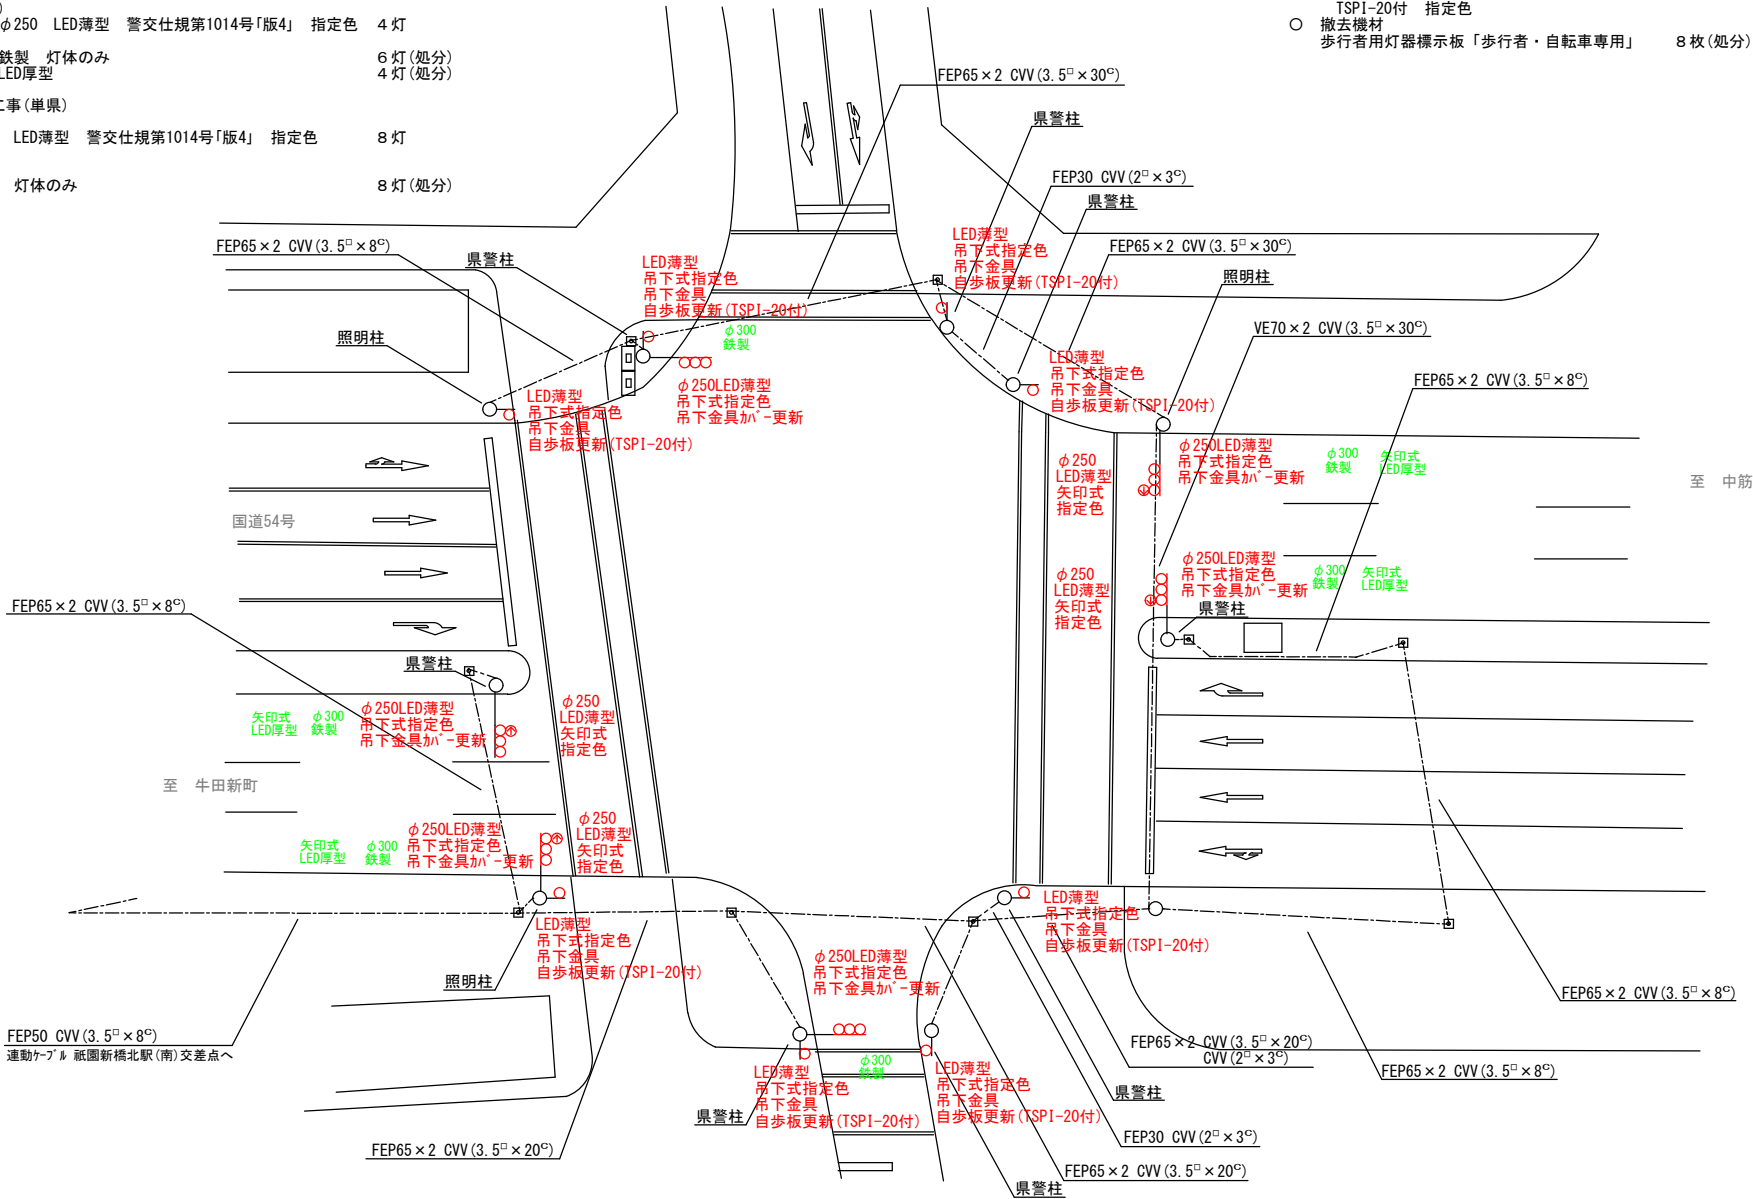

広島県警察本部 交通部交通規制課	課長	室長	次席	補佐	課員	設計	令和 8 年 6 月	広島市安佐南区西原4丁目26番7号先 西原4丁目交差点 信号機改良その他 工事	警察署名 安佐南	規制番号 1 - 1 0 9 3
							1 枚の内 1 枚			
							縮尺 1 / 3 0 0			

凡		制御機(側柱式)		車両感知器		押ボタン箱側柱式		車両用信号灯器		端子箱		信号柱(新設)		架空制御ケーブル		露出配管		盲人用制御機		灯火式可変標識
例		制御機(自立式)		送受器		押ボタン箱自立式		歩行者用信号灯器		信号柱(既設)		架空通信ケーブル		埋設配管		ハンドホール		盲人用スピーカー		反射式可変標識
		端末信号送信装置		光学式感知器		配電盤		縦型信号灯器								ブルボックス		可変標識制御機		

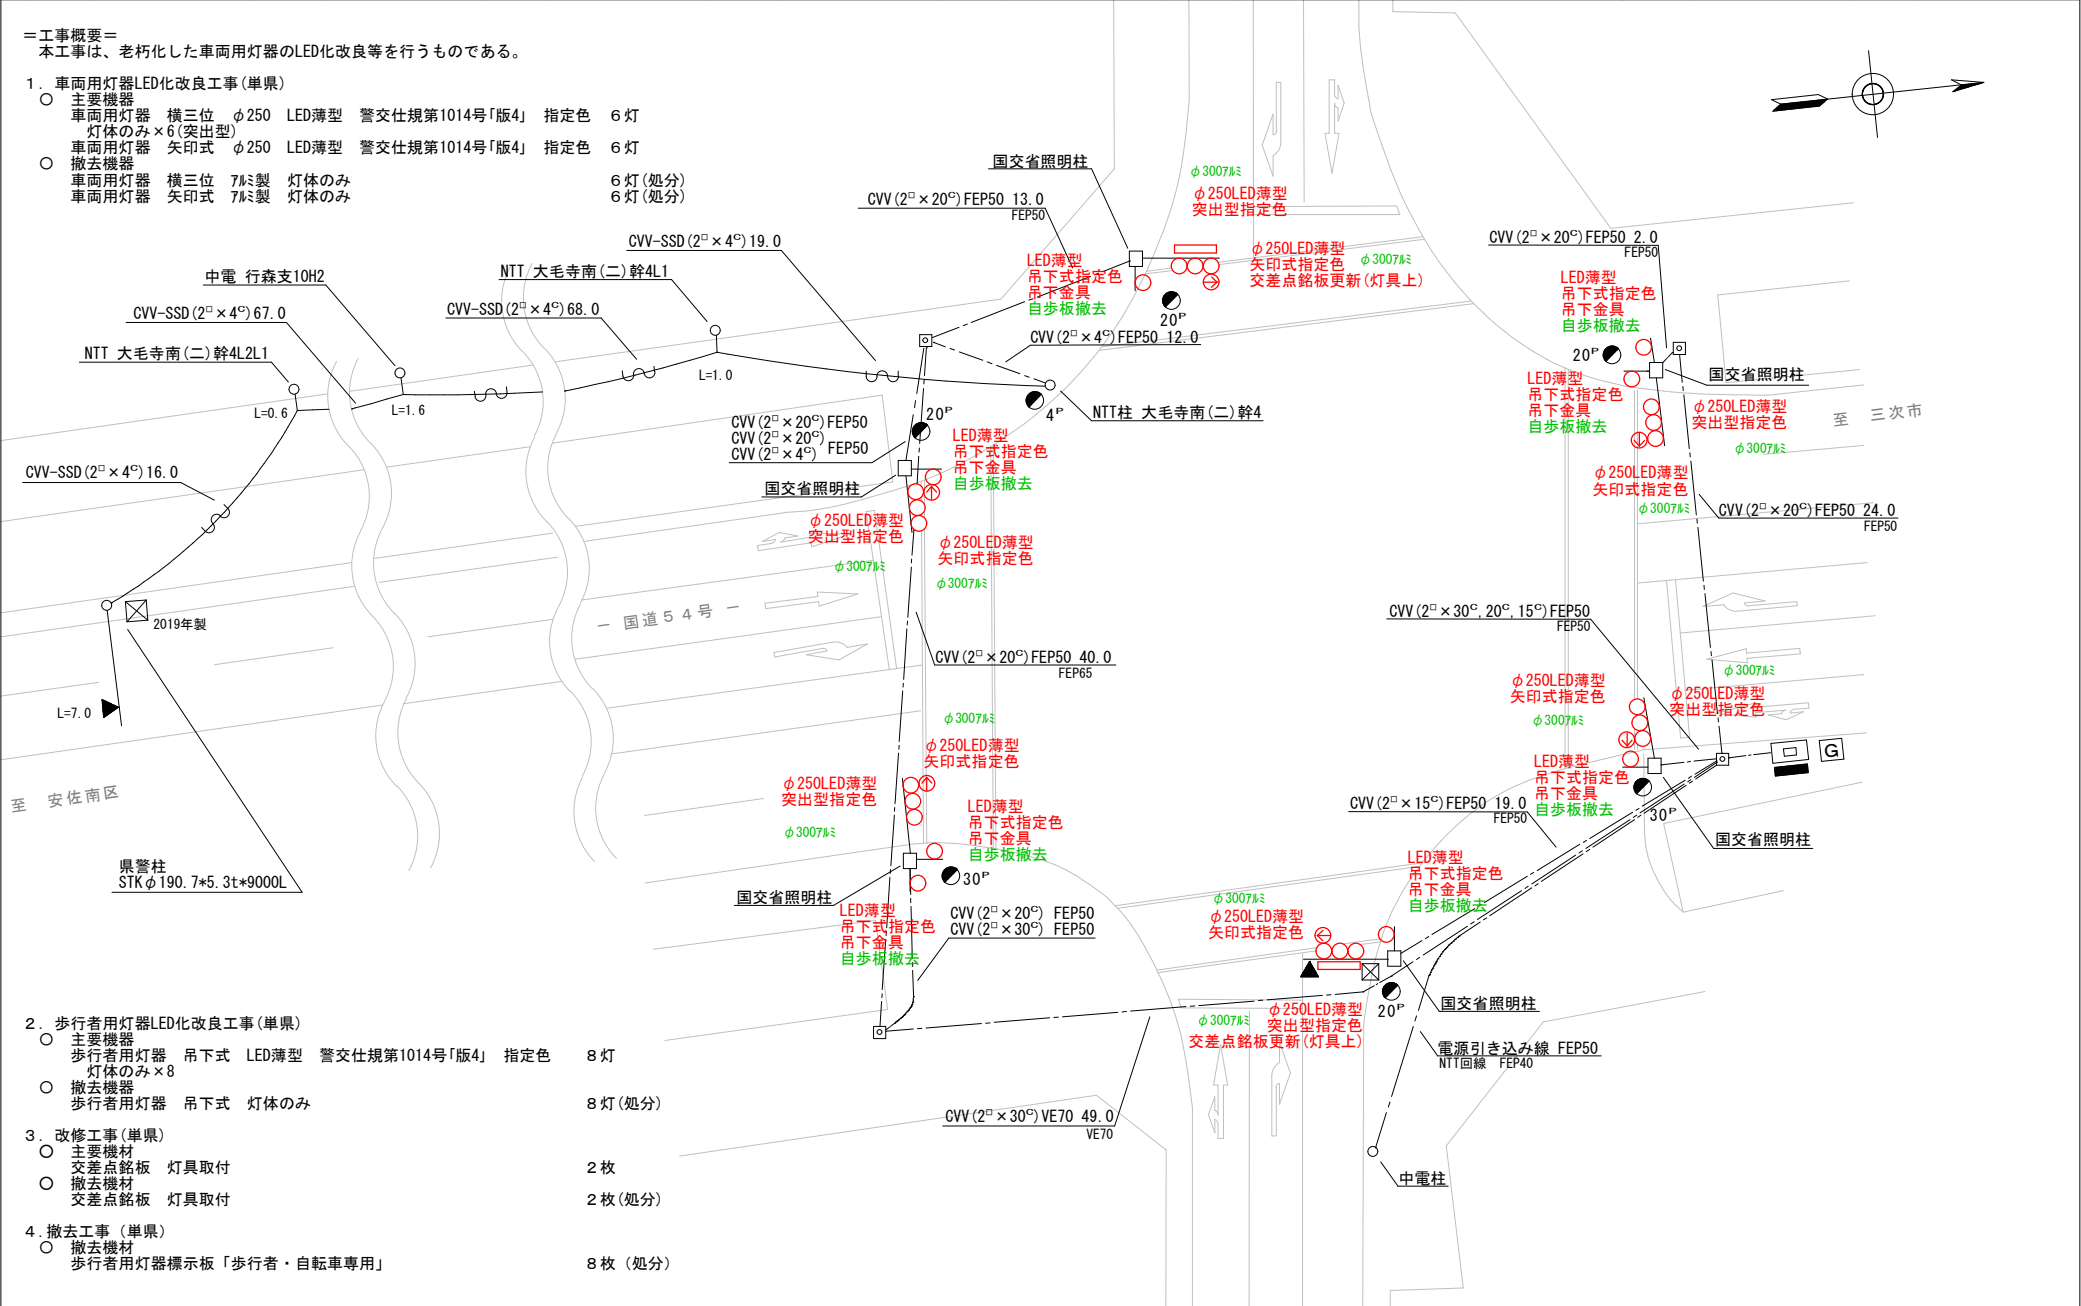


広島県警察本部 交通部交通規制課	課長	室長	次席	補佐	課員	設計	令和 8 年 6 月	工 事 名	広島市安佐北区可部7丁目9番13号先 安佐北区民文化センター入口交差点 信号機改良その他 工事	警察署名 安佐北	規制番号 1 — 6 4 2
							1 枚の内 1 枚				
							縮尺 1 / 3 0 0				

凡		制御機(側柱式)		車両感知器		押ボタン箱側柱式		車両用信号灯器		歩行者用信号灯器		端子箱		架空制御ケーブル		露出配管		視覚障害者用付加装置制御機		灯火式可変標識
例		制御機(自立式)		送受器		押ボタン箱自立式		縦型信号灯器		歩行者用信号灯器		信号柱(新設)		架空通信ケーブル		ハンドホール		視覚障害者用付加装置		反射式可変標識
		端末信号送信装置		光学式感知器		配電盤		縦型信号灯器		信号柱(既設)		埋設配管		プルボックス		可変標識制御機		画像カメラ		

＝工事概要＝
本工事は、老朽化した交通信号制御機のﾌﾞﾗﾝﾄﾞ多段系統化改良等を行うものである。


- 1.ﾌﾞﾗﾝﾄﾞ多段系統化改良工事(特定対策)
- 主要機器
交通信号制御機 警交仕規第1012号「版6」最大12出力16階梯 2-1-0 1基
地点制御系統機能、時刻修正機能付、LED専用
配電盤 D型鉄製函 UC用 NF6・開閉器・コンセント付・停電対策用 1面
 - 撤去機器
UC形交通信号制御機 警交仕規第232号「版1」 1基(処分)
小糸工業製 2002.11 製造番号2L3297
D型配電盤 1面(処分)
- 2.信号柱更新工事(特定対策)
- 主要機材
信号柱(鋼管柱) STKφ190.7*5.3t*9000L(直管)制御機架台付 1本
信号柱(鋼管柱) STKφ165.2*6.0t*9000L(直管) 2本
 - 撤去機材
信号柱(CP柱) CP9-19-500 1本(処分)
信号柱(鋼管柱) SGP150A9000L 2本(処分)
- 3.移設工事(単県)
- 主要機材
歩行者用灯器 側柱式 LED薄型 L=0.5 1灯(既存品)

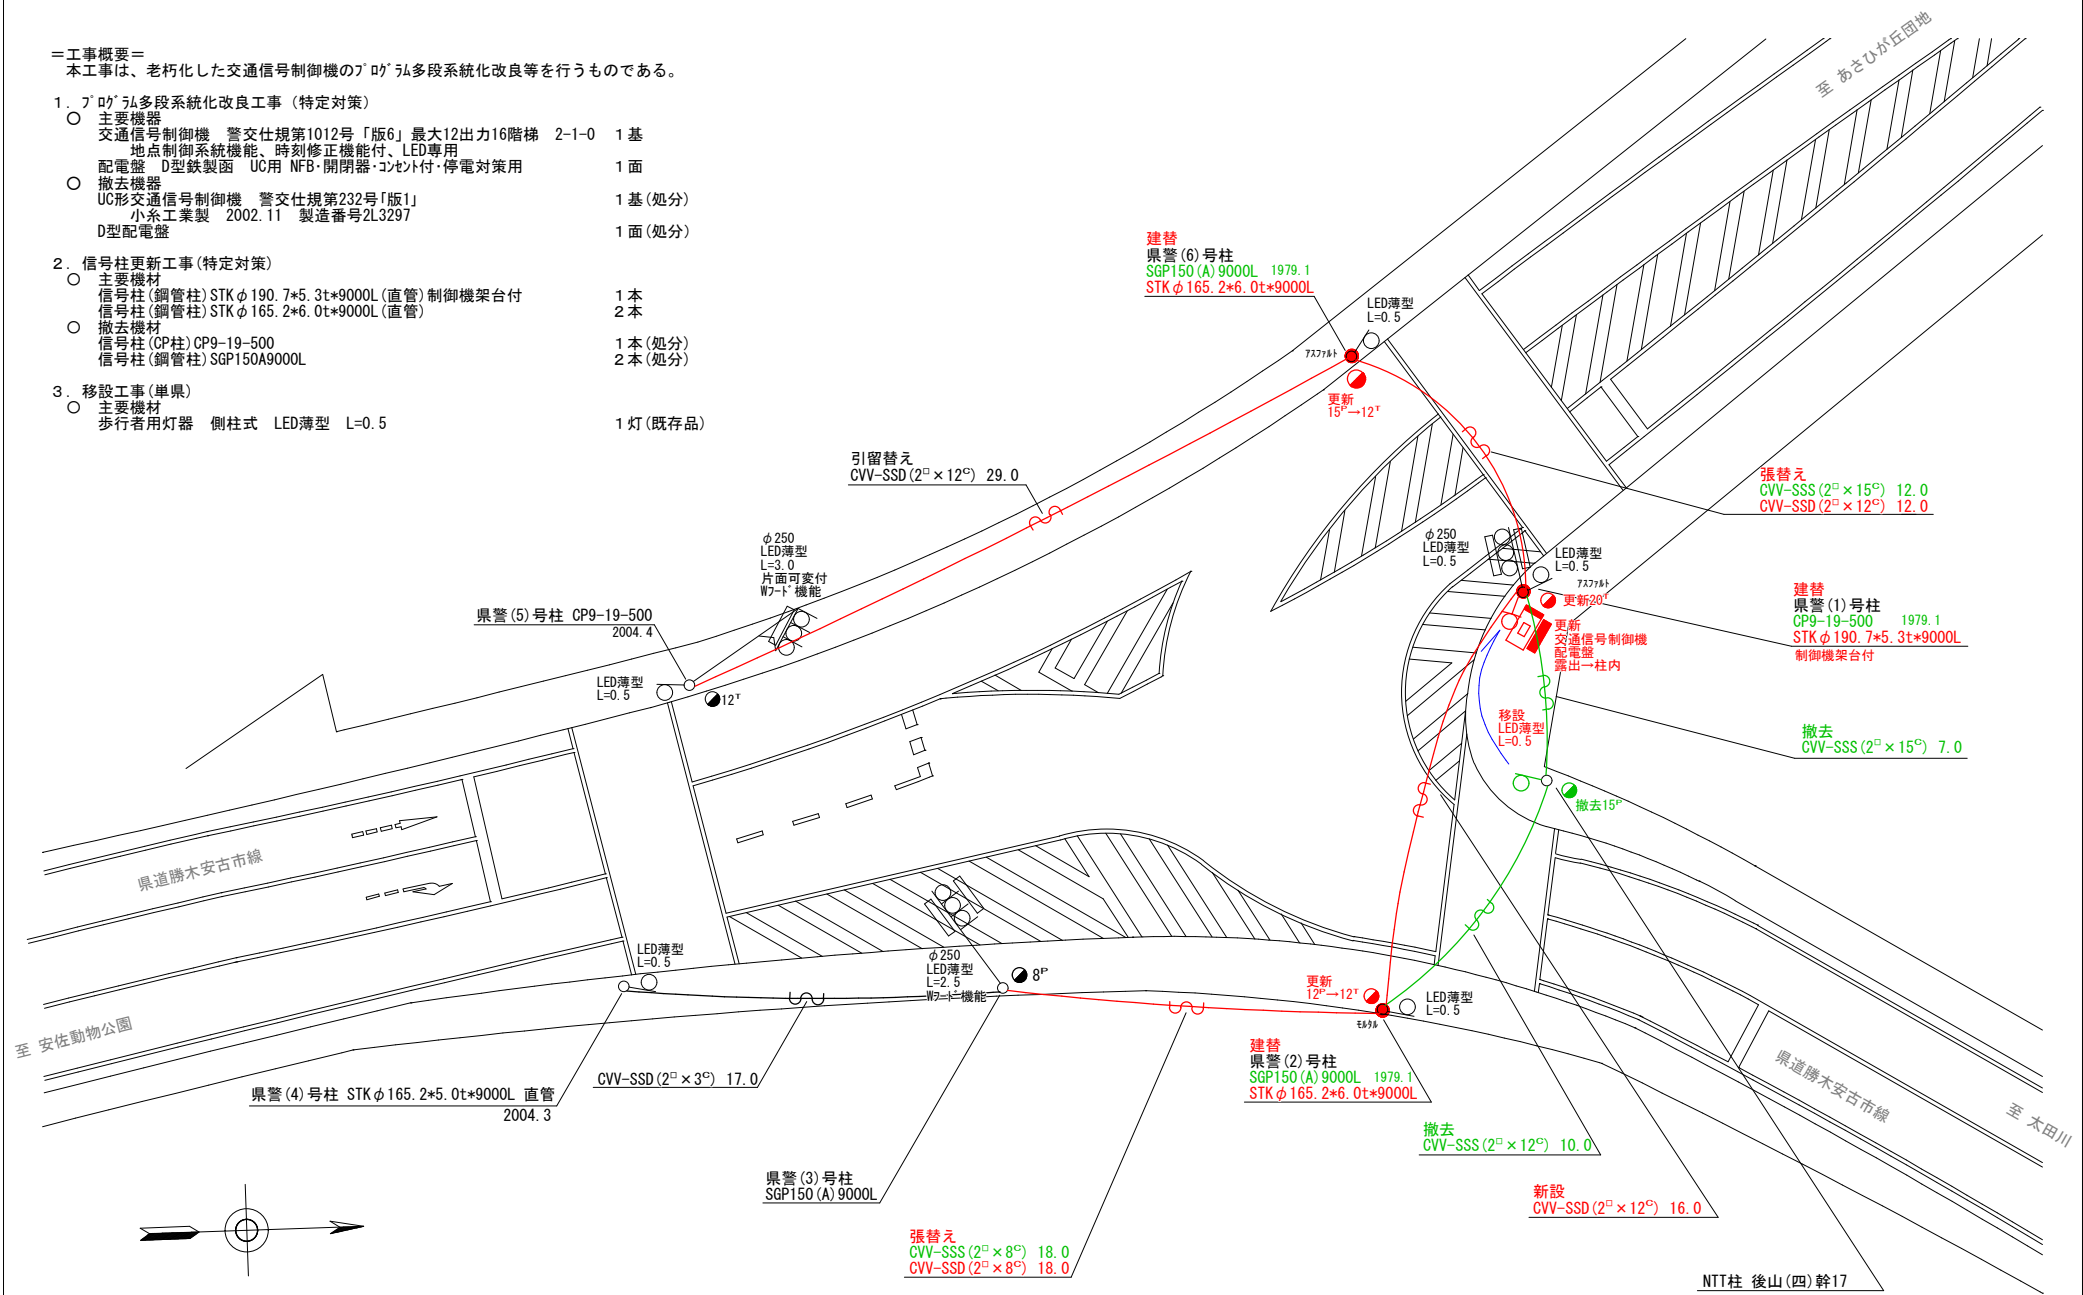

広島県警察本部 交通部交通規制課	課長	室長	次席	補佐	課員	設計	令和 8 年 6 月	広島市安佐北区安佐町後山1.055番地先 あさひが丘団地入口交差点 信号機改良その他 工事	警察署名	規制番号
							1 枚の内 1 枚		安 佐 北	1 - 7 5 9
							縮尺 1 / 2 0 0			

凡		制御機(側柱式)		車両感知器		押ボタン箱側柱式		車両用信号灯器		端子箱		架空制御ケーブル		露出配管		盲人用制御機		灯火式可変標識
		制御機(自立式)		送受器		押ボタン箱自立式		歩行者用信号灯器		信号柱(新設)		架空通信ケーブル		ハンドホール		盲人用スピーカー		反射式可変標識
例		端末信号送信装置		光学式感知器		配電盤		縦型信号灯器		信号柱(既設)		埋設配管		ブルボックス		可変標識制御機		

No.	管路	管路長	配線	No.	管路	管路長	配線
①	—	—	中電受電 N T T 回線	⑨	FEP50 FEP50	—	CVV 3.5 [□] ×30 [°]
②	—	5.0	VVF 配電盤～制御機間 CPEV	⑩	FEP65 FEP65	—	CVV 3.5 [□] ×30 [°] 中電受電
③	FEP65 FEP65 FEP65	—	CVV 2 [□] ×30 [°] CVV 2 [□] ×20 [°] ×2	⑪	FEP50 FEP50	—	CVV 2 [□] ×20 [°]
④	FEP50 FEP50	—	CVV 2 [□] ×30 [°]	⑫	FEP50 FEP50	5.5	CVV 2 [□] ×30 [°] CVV 2 [□] ×30 [°]
⑤	FEP65 FEP65	—	CVV 2 [□] ×30 [°]	⑬	FEP50 FEP50	—	CVV 2 [□] ×30 [°] CVV 2 [□] ×30 [°]
⑥	FEP50 FEP50	—	CVV 2 [□] ×30 [°]	⑭	FEP50 FEP50	—	CVV 3.5 [□] ×30 [°] CVV 3.5 [□] ×30 [°]
⑦	FEP50 FEP50 FEP50	—	CVV 3.5 [□] ×30 [°]	⑮	FEP50 FEP50	—	CVV 3.5 [□] ×30 [°] CVV 3.5 [□] ×30 [°]
⑧	FEP65 FEP65	—	CVV 3.5 [□] ×30 [°]	⑯	FEP50 FEP50	—	CVV 3.5 [□] ×30 [°] CVV 3.5 [□] ×30 [°]

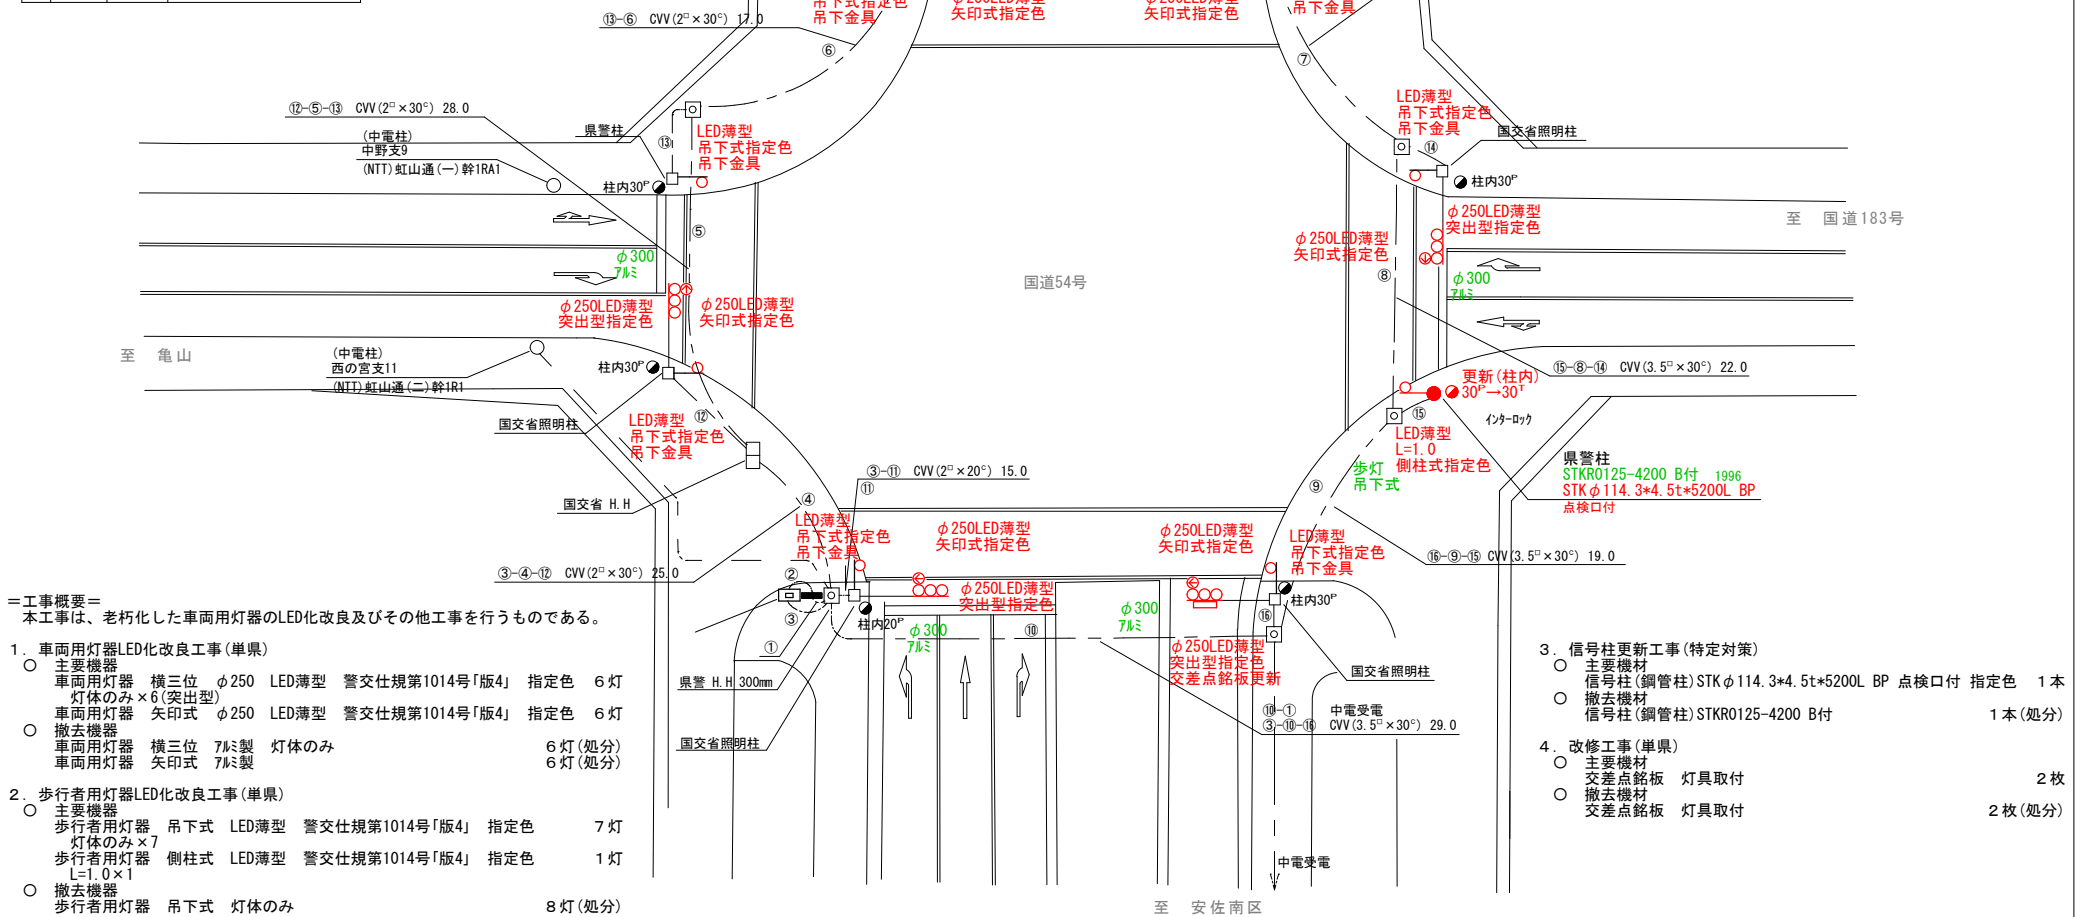

＝工事概要＝
本工事は、老朽化した車両用灯器のLED化改良及びその他工事を行うものである。

1. 車両用灯器LED化改良工事(単県)

- 主要機材
車両用灯器 横三位 φ250 LED薄型 警交仕規第1014号「版4」 指定色 6灯
灯体のみ×6(突出型)
車両用灯器 矢印式 φ250 LED薄型 警交仕規第1014号「版4」 指定色 6灯
- 撤去機材
車両用灯器 横三位 7^ミ製 灯体のみ 6灯(処分)
車両用灯器 矢印式 7^ミ製 6灯(処分)

2. 歩行者用灯器LED化改良工事(単県)

- 主要機材
歩行者用灯器 吊下式 LED薄型 警交仕規第1014号「版4」 指定色 7灯
灯体のみ×7
歩行者用灯器 側柱式 LED薄型 警交仕規第1014号「版4」 指定色 1灯
L=1.0×1
- 撤去機材
歩行者用灯器 吊下式 灯体のみ 8灯(処分)

3. 信号柱更新工事(特定対策)

- 主要機材
信号柱(鋼管柱)STK φ114.3×4.5t×5200L BP 点検口付 指定色 1本
- 撤去機材
信号柱(鋼管柱)STKR0125-4200 B付 1本(処分)

4. 改修工事(単県)

- 主要機材
交差点銘板 灯具取付 2枚
- 撤去機材
交差点銘板 灯具取付 2枚(処分)





広島県警察本部
交通部交通規制課

課長	室長	次席	補佐	課員	設計	令和 8 年 6 月	工 事 名
						1 枚の内 1 枚	
						縮尺 1 / 3 0 0	

広島市安佐北区可部4丁目4番23号先
安佐北警察署(北)交差点
信号機改良その他 工事

警察署名	規制番号
安佐北	1 — 1 3 3 2

凡		制御機(側柱式)		車両感知器		押ボタン箱側柱式		車両用信号灯器		端子箱		架空制御ケーブル		露出配管		視覚障害者用付加装置制御機		灯火式可変標識
例		制御機(自立式)		送受器		押ボタン箱自立式		歩行者用信号灯器		信号柱(新設)		架空通信ケーブル		ハンドホール		視覚障害者用付加装置レコー		反射式可変標識
		端末信号送信装置		光学式感知器		配電盤		縦型信号灯器		信号柱(既設)		埋設配管		ブルボックス		可変標識制御機		画像カメラ

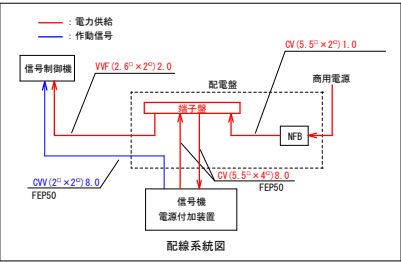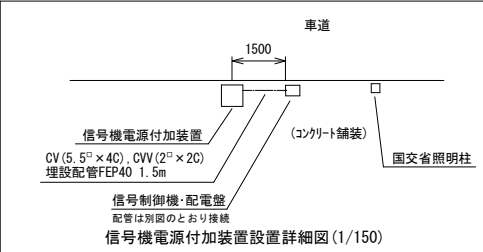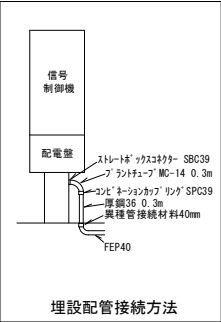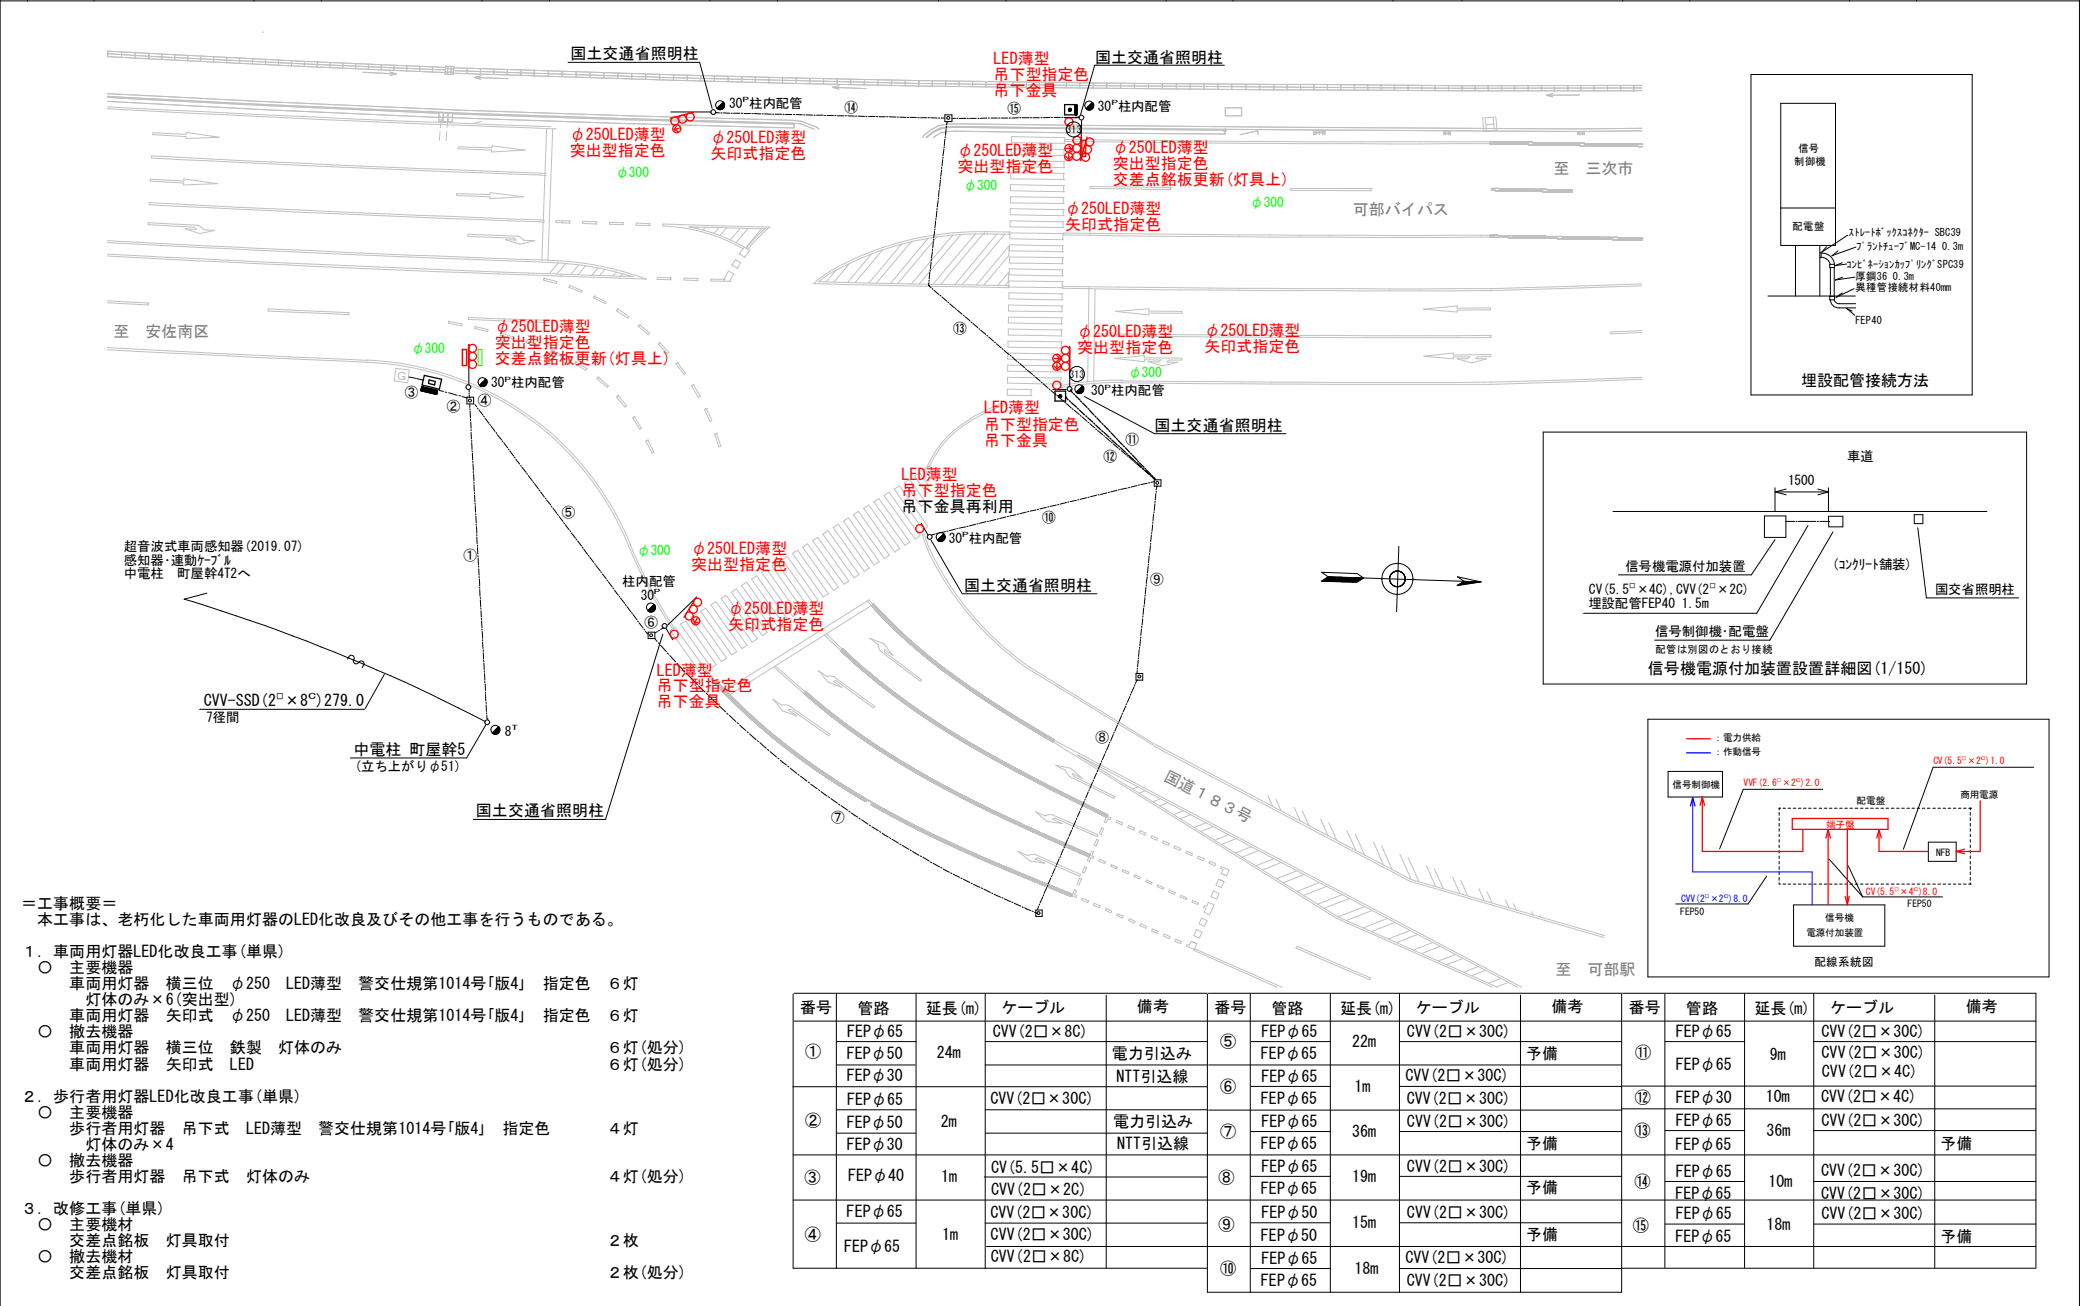


＝工事概要＝
本工事は、老朽化した車両用灯器のLED化改良及びその他工事を行うものである。

1. 車両用灯器LED化改良工事(単県)
- 主要機器
車両用灯器 横三位 φ250 LED薄型 警交仕様第1014号「版4」 指定色 6灯
灯体のみ×6(突出型)
車両用灯器 矢印式 φ250 LED薄型 警交仕様第1014号「版4」 指定色 6灯
 - 撤去機器
車両用灯器 横三位 鉄製 灯体のみ 6灯(処分)
車両用灯器 矢印式 LED 6灯(処分)
2. 歩行者用灯器LED化改良工事(単県)
- 主要機器
歩行者用灯器 吊下式 LED薄型 警交仕様第1014号「版4」 指定色 4灯
灯体のみ×4
 - 撤去機器
歩行者用灯器 吊下式 灯体のみ 4灯(処分)
3. 改修工事(単県)
- 主要機材
交差点銘板 灯具取付 2枚
 - 撤去機材
交差点銘板 灯具取付 2枚(処分)

番号	管路	延長(m)	ケーブル	備考	番号	管路	延長(m)	ケーブル	備考	番号	管路	延長(m)	ケーブル	備考
①	FEPφ65	24m	CVV(2□×8C)	電力引込み NTT引込線	⑤	FEPφ65	22m	CVV(2□×30C)	予備	⑪	FEPφ65	9m	CVV(2□×30C)	
	FEPφ50					FEPφ65					FEPφ65		CVV(2□×30C)	
	FEPφ30					FEPφ65		CVV(2□×30C)			FEPφ65		CVV(2□×4C)	
②	FEPφ65	2m	CVV(2□×30C)	電力引込み NTT引込線	⑥	FEPφ65	1m	CVV(2□×30C)	予備	⑫	FEPφ30	10m	CVV(2□×4C)	
	FEPφ50					FEPφ65		CVV(2□×30C)			FEPφ65		CVV(2□×30C)	
	FEPφ30					FEPφ65					FEPφ65			
③	FEPφ40	1m	CV(5.5□×4C)		⑦	FEPφ65	36m	CVV(2□×30C)	予備	⑬	FEPφ65	36m	CVV(2□×30C)	予備
	FEPφ65		CVV(2□×2C)			FEPφ65					FEPφ65			
	FEPφ65					FEPφ65					FEPφ65			
④	FEPφ65	1m	CVV(2□×30C)		⑧	FEPφ65	19m	CVV(2□×30C)	予備	⑭	FEPφ65	10m	CVV(2□×30C)	
	FEPφ65		CVV(2□×30C)			FEPφ65					FEPφ65		CVV(2□×30C)	
	FEPφ65		CVV(2□×8C)			FEPφ65					FEPφ65		CVV(2□×30C)	
					⑨	FEPφ50	15m	CVV(2□×30C)	予備	⑮	FEPφ65	18m	CVV(2□×30C)	予備
						FEPφ50					FEPφ65			
						FEPφ65		CVV(2□×30C)			FEPφ65			

広島県警察本部 交通部交通規制課	課長	室長	次席	補佐	課員	設計	令和 8 年 6 月	工事名 広島市安佐北区可部南1丁目3番15号先 中島交差点 信号機改良その他 工事	警察署名 安佐北	規制番号 1-1335
							1 枚の内 1 枚			
							縮尺 1/400			

凡		制御機(側柱式)		車両感知器		押ボタン箱側柱式		車両用信号灯器		端子箱		架空制御ケーブル		露出配管		視覚障害者用付加装置制御機		灯火式可変標識
例		制御機(自立式)		送受器		押ボタン箱自立式		歩行者用信号灯器		信号柱(新設)		架空通信ケーブル		ハンドホール		視覚障害者用付加装置		反射式可変標識
		端末信号送信装置		光学式感知器		配電盤		縦型信号灯器		信号柱(既設)		埋設配管		プルボックス		可変標識制御機		

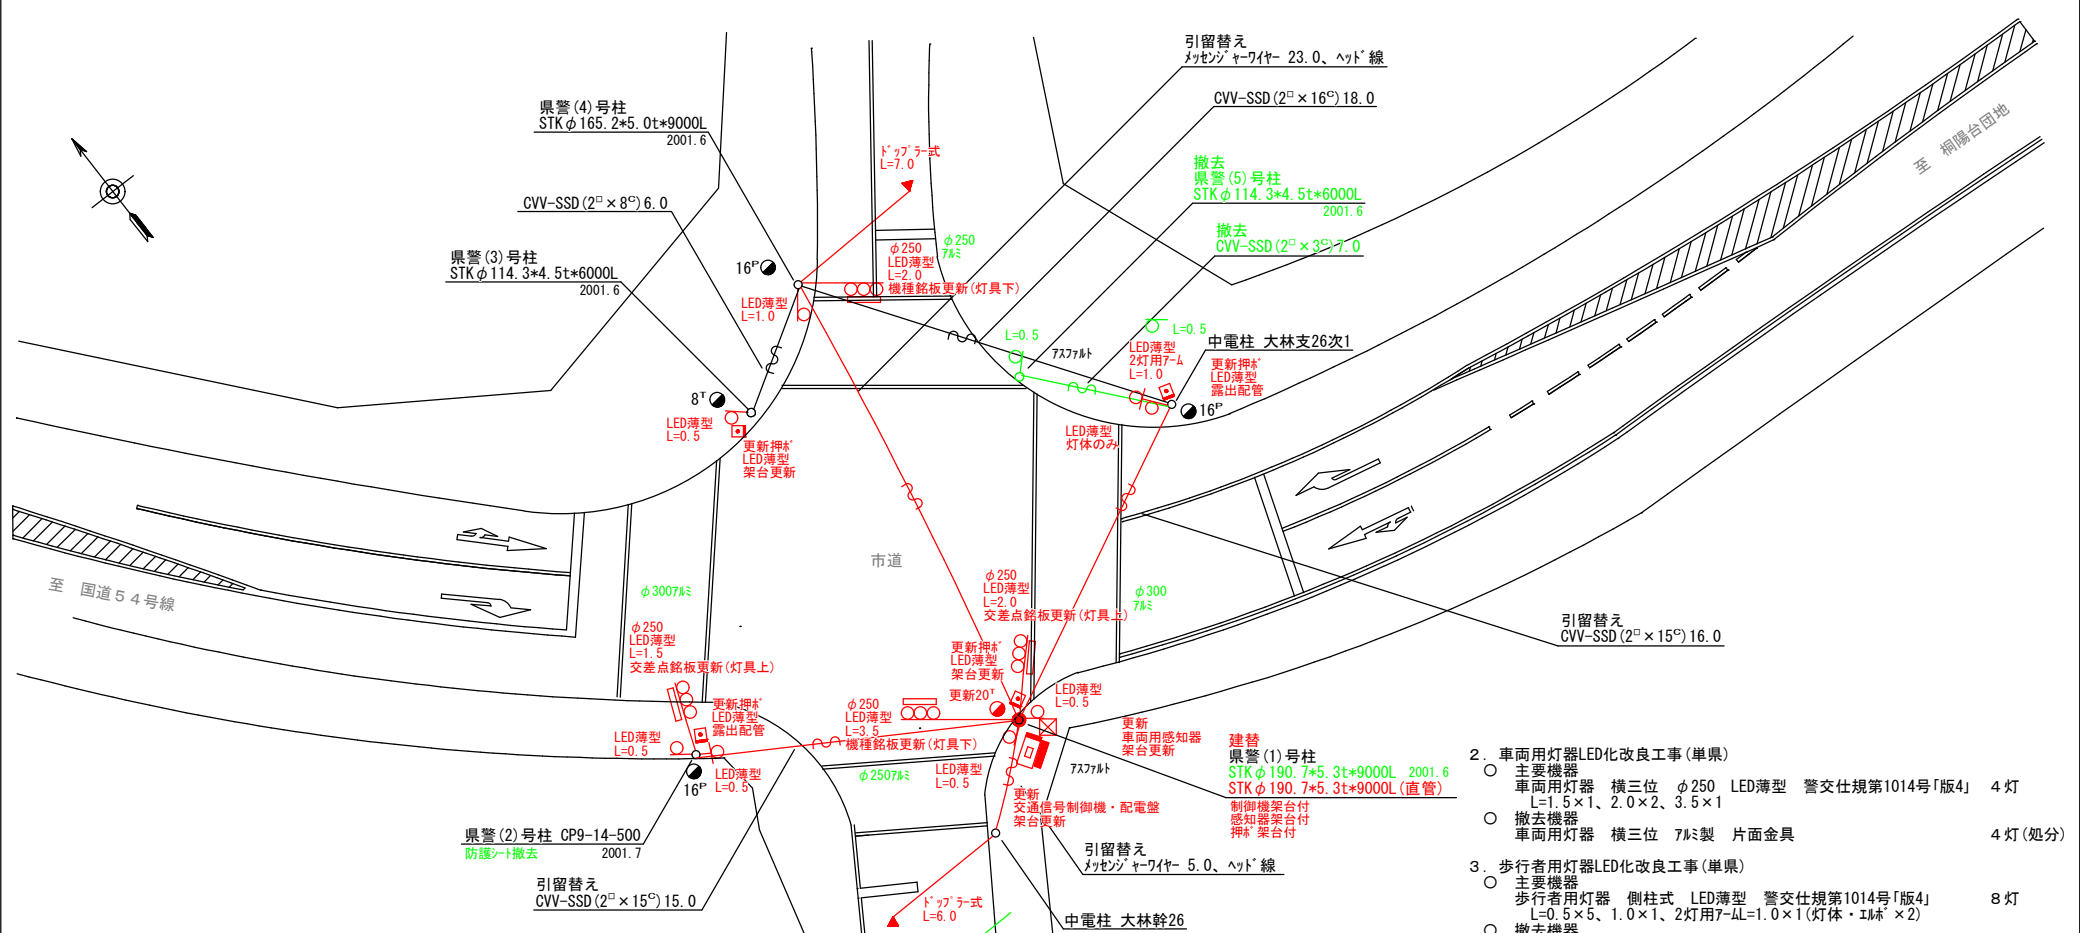


＝工事概要＝
本工事は、老朽化した交通信号制御機の半感应化改良工事を行うものである。

1. 半感应化改良工事(特定対策)
- 主要機器
交通信号制御機 警交仕規第1012号「版6」最大12出力16階梯 2-2-0 1基
地点制御機能、LED専用
制御機マシオン リコール 1式
配電盤 D型鉄製箱 UC用 NFB・開閉器・コンタクト付・停電対策用 1面
車両用感知器 ドップラー式 警交仕規第1017号「版2」2車線用 L=6.0 1式
車両感知器7-ム L=7.0 1式
歩行者用押しボタン箱 側柱式 LED薄型「I」型 警交仕規第1016号「版1」 4個
 - 撤去機器
UC形交通信号制御機 警交仕規第232号「版1」 1基(処分)
小系工業製 2001.5 製造番号1A0008
D型配電盤 1面(処分)
車両用感知器 ドップラー式 1ヘッド L=7.0 1式(処分)
車両用感知器7-ム L=7.0 1式(処分)
押しボタン箱 側柱式 露出配管 2個(処分)
押しボタン箱 側柱式 柱内配線 2個(処分)

2. 車両用灯器LED化改良工事(単県)
- 主要機器
車両用灯器 横三位 φ250 LED薄型 警交仕規第1014号「版4」 4灯
L=1.5×1、2.0×2、3.5×1
 - 撤去機器
車両用灯器 横三位 7ム製 片面金具 4灯(処分)
3. 歩行者用灯器LED化改良工事(単県)
- 主要機器
歩行者用灯器 側柱式 LED薄型 警交仕規第1014号「版4」 8灯
L=0.5×5、1.0×1、2灯用7-ムL=1.0×1(灯体・コイル×2)
 - 撤去機器
歩行者用灯器 側柱式 7-ム付 8灯(処分)
4. 信号柱更新工事(特定対策)
- 主要機材
信号柱(鋼管柱)STKφ190.7×5.3t×9000L(直管) 1本
制御機架台付、感知器架台付、押しボタン架台付
 - 撤去機材
信号柱(鋼管柱)STKφ190.7×5.3t×9000L 1本(処分)
5. 改修工事(単県)
- 主要機材
交差点銘板 灯具取付 2枚
機種銘板 灯具取付 「半感应式信号機」 2枚
 - 撤去機材
交差点銘板 灯具取付 2枚(処分)
機種銘板 灯具取付 2枚(処分)
6. 撤去工事(単県)
- 撤去機材
信号柱(鋼管柱)STKφ114.3×4.5t×6000L 1本(処分)
防護ネット 1枚(処分)

広島県警察本部 交通部交通規制課	課長	室長	次席	補佐	課員	設計	令和 8 年 6 月	工事名 広島市安佐北区三入南2丁目2番4号先 有楽橋東詰交差点 信号機改良その他 工事	警察署名 安佐北	規制番号 1-1418
							1 枚の内 1 枚			
							縮尺 1/250			

凡		制御機(側柱式)		車両感知器		押ボタン箱側柱式		車両用信号灯器		端子箱		架空制御ケーブル		露出配管		視覚障害者用付加装置制御機		灯火式可変標識
		制御機(自立式)		送受器		押ボタン箱自立式		歩行者用信号灯器		信号柱(新設)		架空通信ケーブル		ハンドホール		視覚障害者用付加装置		反射式可変標識
例		端末信号送信装置		光学式感知器		配電盤		縦型信号灯器		信号柱(既設)		埋設配管		プルボックス		可変標識制御機		画像カメラ

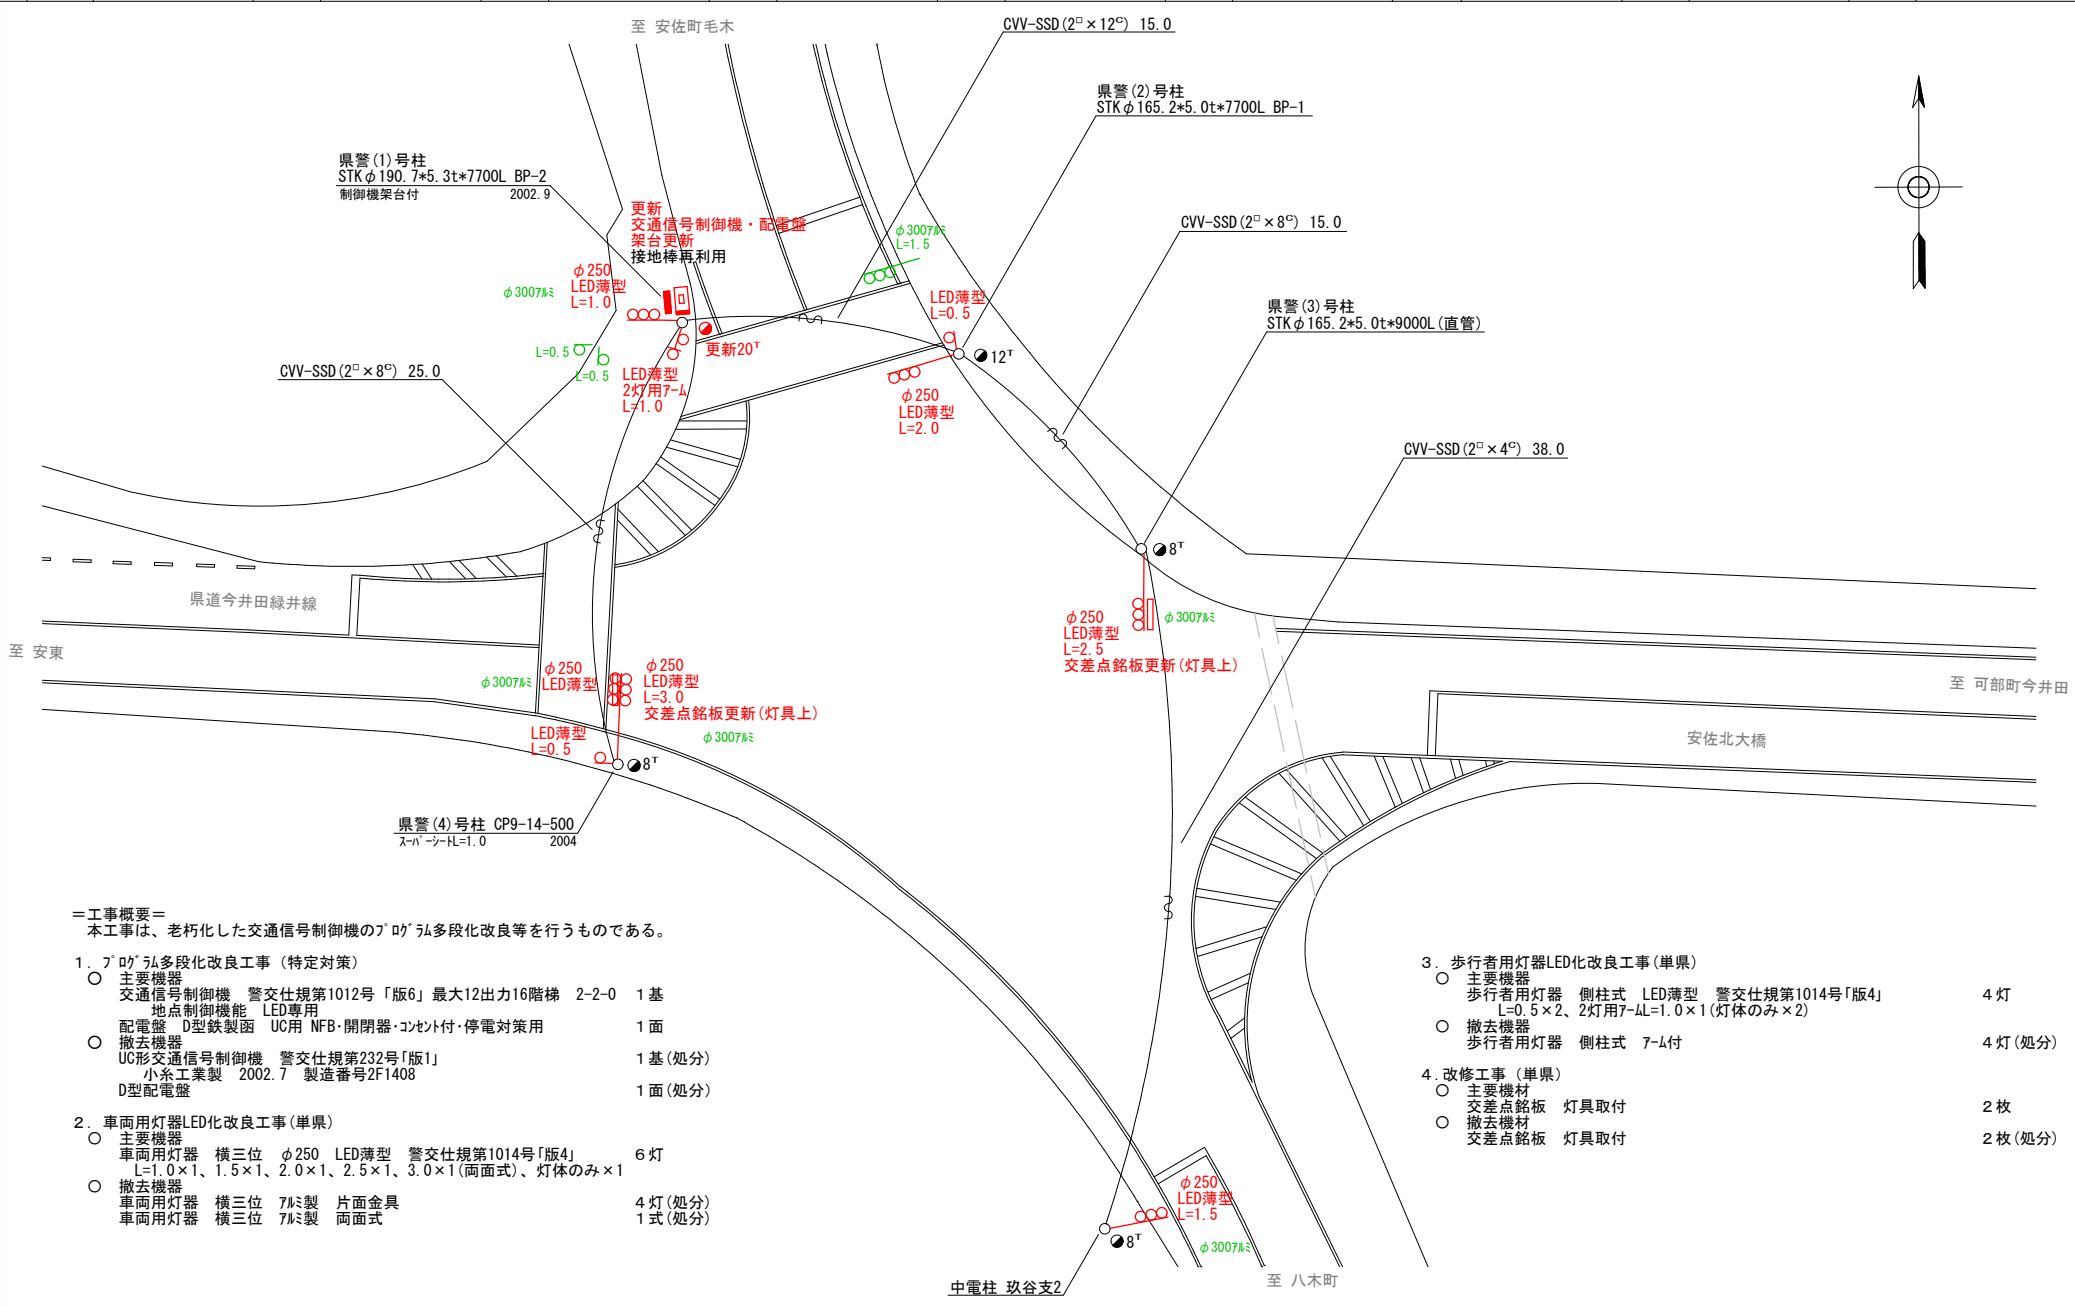

＝工事概要＝
本工程は、老朽化した交通信号制御機のﾌﾟﾛｸﾞﾗﾑ多段化改良等を行うものである。

1.ﾌﾟﾛｸﾞﾗﾑ多段化改良工事(特定対策)

- 主要機器
交通信号制御機 警交仕規第1012号「版6」最大12出力16階梯 2-2-0 1基
地点制御機能 LED専用
配電盤 D型鉄製函 UC用 NFB・開閉器・コンセント・停電対策用 1面
○ 撤去機器
UC形交通信号制御機 警交仕規第232号「版1」 1基(処分)
小糸工業製 2002.7 製造番号2F1408
D型配電盤 1面(処分)

2.車両用灯器LED化改良工事(単県)

- 主要機器
車両用灯器 横三位 φ250 LED薄型 警交仕規第1014号「版4」 6灯
L=1.0×1、1.5×1、2.0×1、2.5×1、3.0×1(両面式)、灯体のみ×1
○ 撤去機器
車両用灯器 横三位 7㍓製 片面金具 4灯(処分)
車両用灯器 横三位 7㍓製 両面式 1式(処分)

3.歩行者用灯器LED化改良工事(単県)

- 主要機器
歩行者用灯器 側柱式 LED薄型 警交仕規第1014号「版4」 4灯
L=0.5×2、2灯用7-1L=1.0×1(灯体のみ×2)
○ 撤去機器
歩行者用灯器 側柱式 7-1付 4灯(処分)

4.改修工事(単県)

- 主要機材
交差点銘板 灯具取付 2枚
○ 撤去機材
交差点銘板 灯具取付 2枚(処分)

広島県警察本部 交通部交通規制課	課長	室長	次席	補佐	課員	設計	令和 8 年 6 月	工 事 名	広島市安佐北区安佐町筒瀬269番地南方70メートル先 安佐北大橋西詰交差点 信号機改良その他 工事	警察署名 安 佐 北	規制番号 1 - 1 4 3 5
							1 枚の内 1 枚				
							縮尺 1 / 3 0 0				

凡		制御機(側柱式)		車両感知器		押ボタン箱側柱式		車両用信号灯器		端子箱		架空制御ケーブル		露出配管		視覚障害者用付加装置制御機		灯火式可変標識
		制御機(自立式)		送受器		押ボタン箱自立式		歩行者用信号灯器		信号柱(新設)		架空通信ケーブル		ハンドホール		視覚障害者用付加装置		反射式可変標識
例		端末信号送信装置		光学式感知器		配電盤		縦型信号灯器		信号柱(既設)		埋設配管		プルボックス		可変標識制御機		


＝工事概要＝
本工事は、老朽化した車両用灯器のLED化改良及びその他工事を行うものである。

1. 車両用灯器LED化改良工事(単県)

- 主要機器
車両用灯器 横三位 φ250 LED薄型 警交仕規第1014号「版4」 7 灯
灯体のみ×6(突出型指定色)、灯体のみ×1(C-1金具)
- 撤去機器
車両用灯器 横三位 7灯製 灯体のみ 7 灯(処分)

2. 歩行者用灯器LED化改良工事(単県)

- 主要機器
歩行者用灯器 吊下式 LED薄型 警交仕規第1014号「版4」 6 灯
灯体のみ×6(指定色)
- 撤去機器
歩行者用灯器 吊下式 灯体のみ 6 灯(処分)

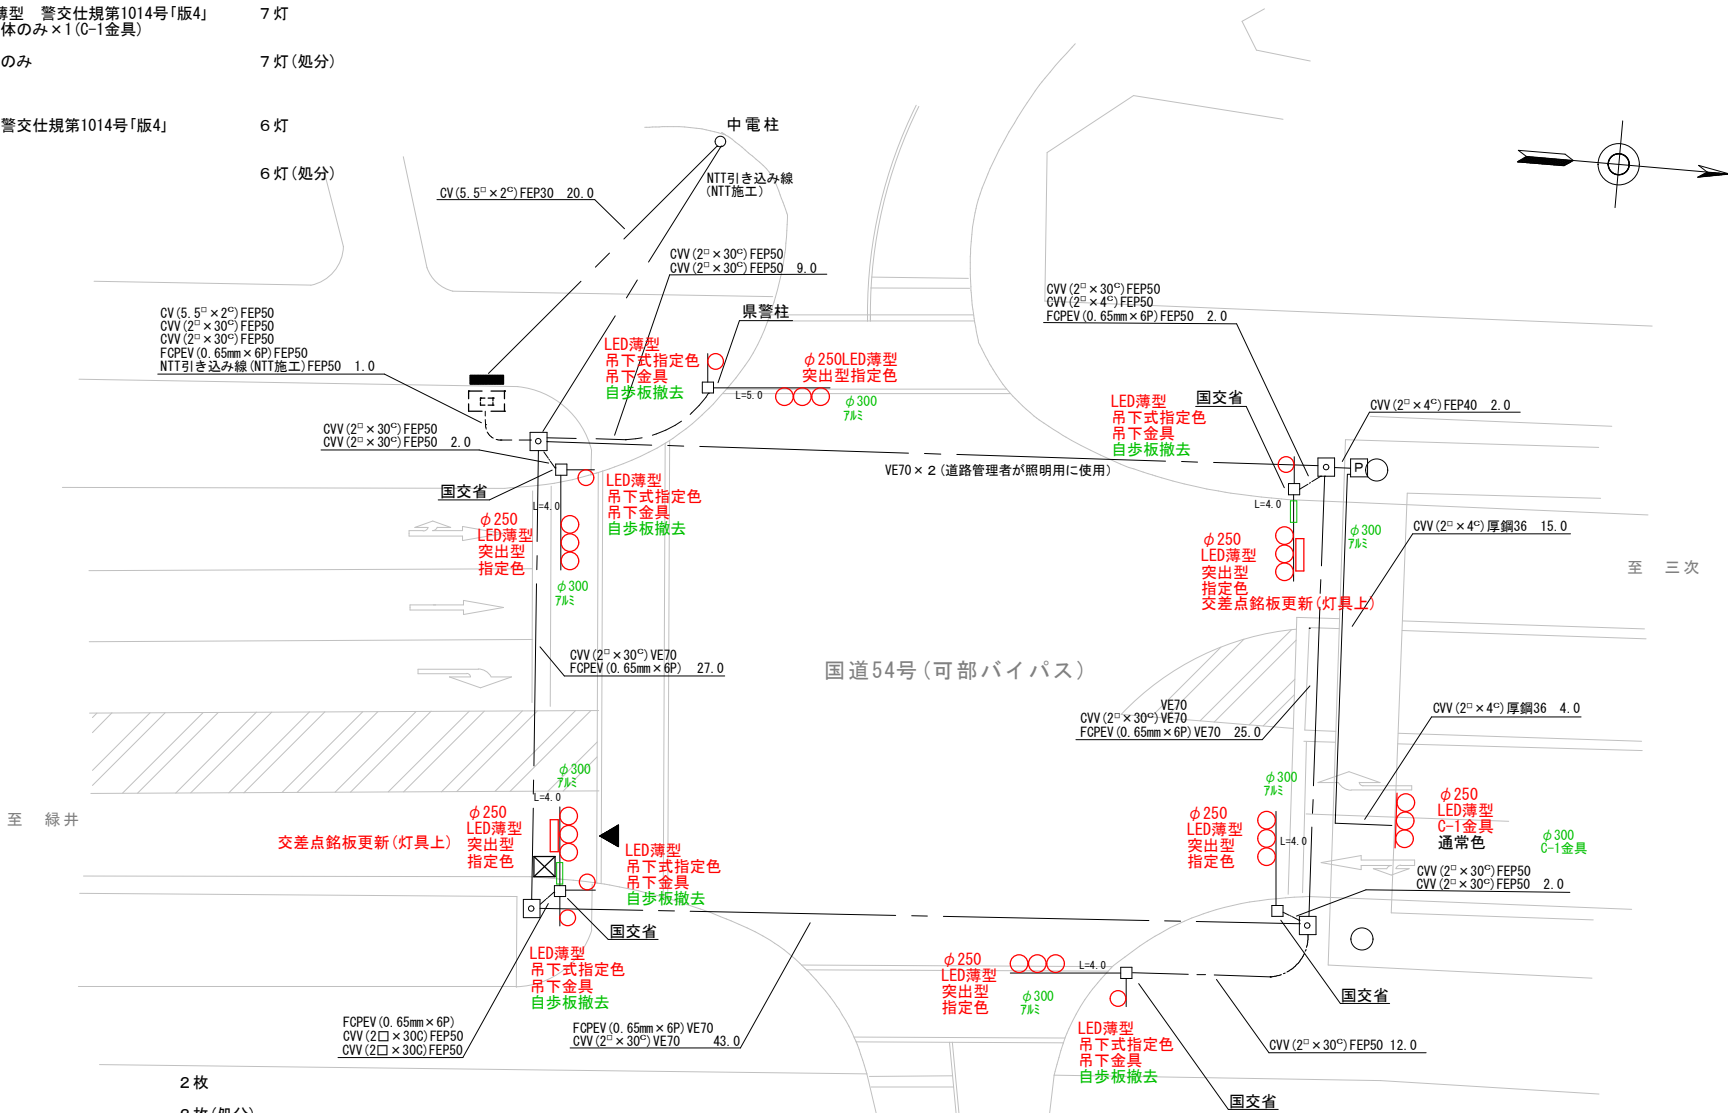

3. 改修工事(単県)

- 主要機材
交差点銘板 灯具取付 2 枚
- 撤去機材
交差点銘板 7-1取付 2 枚(処分)

4. 撤去工事(単県)

- 撤去機材
歩行者用灯器標示板「歩行者・自転車専用」 6 枚(処分)

広島県警察本部
交通部交通規制課

課長	室長	次席	補佐	課員	設計	令和 8 年 6 月	工事名	広島市安佐北区可部7丁目10番36号先 安佐北区民文化センター入口(北)交差点 信号機改良その他 工事	警察署名	規制番号
						1 枚の内 1 枚			安佐北	1-1450
						縮尺 1/300				

凡例		制御機(側柱式)		車両感知器		押ボタン箱側柱式		車両用信号灯器		端子箱		架空制御ケーブル		露出配管		視覚障害者用付加装置制御機		灯火式可変標識
		制御機(自立式)		送受器		押ボタン箱自立式		歩行者用信号灯器		信号柱(新設)		架空通信ケーブル		ハンドホール		視覚障害者用付加装置		反射式可変標識
		端末信号送信装置		光学式感知器		配電盤		縦型信号灯器		信号柱(既設)		埋設配管		ブルボックス		可変標識制御機		

=工事概要=
本工事は、老朽化した交通信号制御機のﾌﾟﾗﾝ多段系統化改良等を行うものである。

1. ﾍﾟﾗﾝ多段系統化改良工事(特定対策)


- 主要機器
交通信号制御機 警交仕規第1012号「版6」最大12出力16階梯 2-2-0 1基
地点制御系統機能、時刻修正機能付き、LED専用
配電盤 D形鉄製函 UC用 NFB・開閉器・コンセント付・停電対策用 1面
○ 撤去機器
UC形交通信号制御機 警交仕規第232号「版1」 1基(処分)
小糸工業製 H14.12 製造番号2M3585
D型配電盤 1面(処分)

2. 車両用灯器LED化改良工事(単県)

- 主要機器
車両用灯器 横三位 φ250 LED薄型 警交仕規第1014号「版4」 5灯
L=2.5×2、2.5×1(両面式)、3.0×1、灯体のみ×1
○ 撤去機器
車両用灯器 横三位 7㍓製 片面金具 2灯(処分)
車両用灯器 横三位 7㍓製 両面式 2式(処分)

3. 歩行者用灯器LED化改良工事(単県)

- 主要機器
歩行者用灯器 側柱式 LED薄型 警交仕規第1014号「版4」 4灯
L=0.5×4
○ 撤去機器
歩行者用灯器 側柱式 7㍓付 4灯(処分)

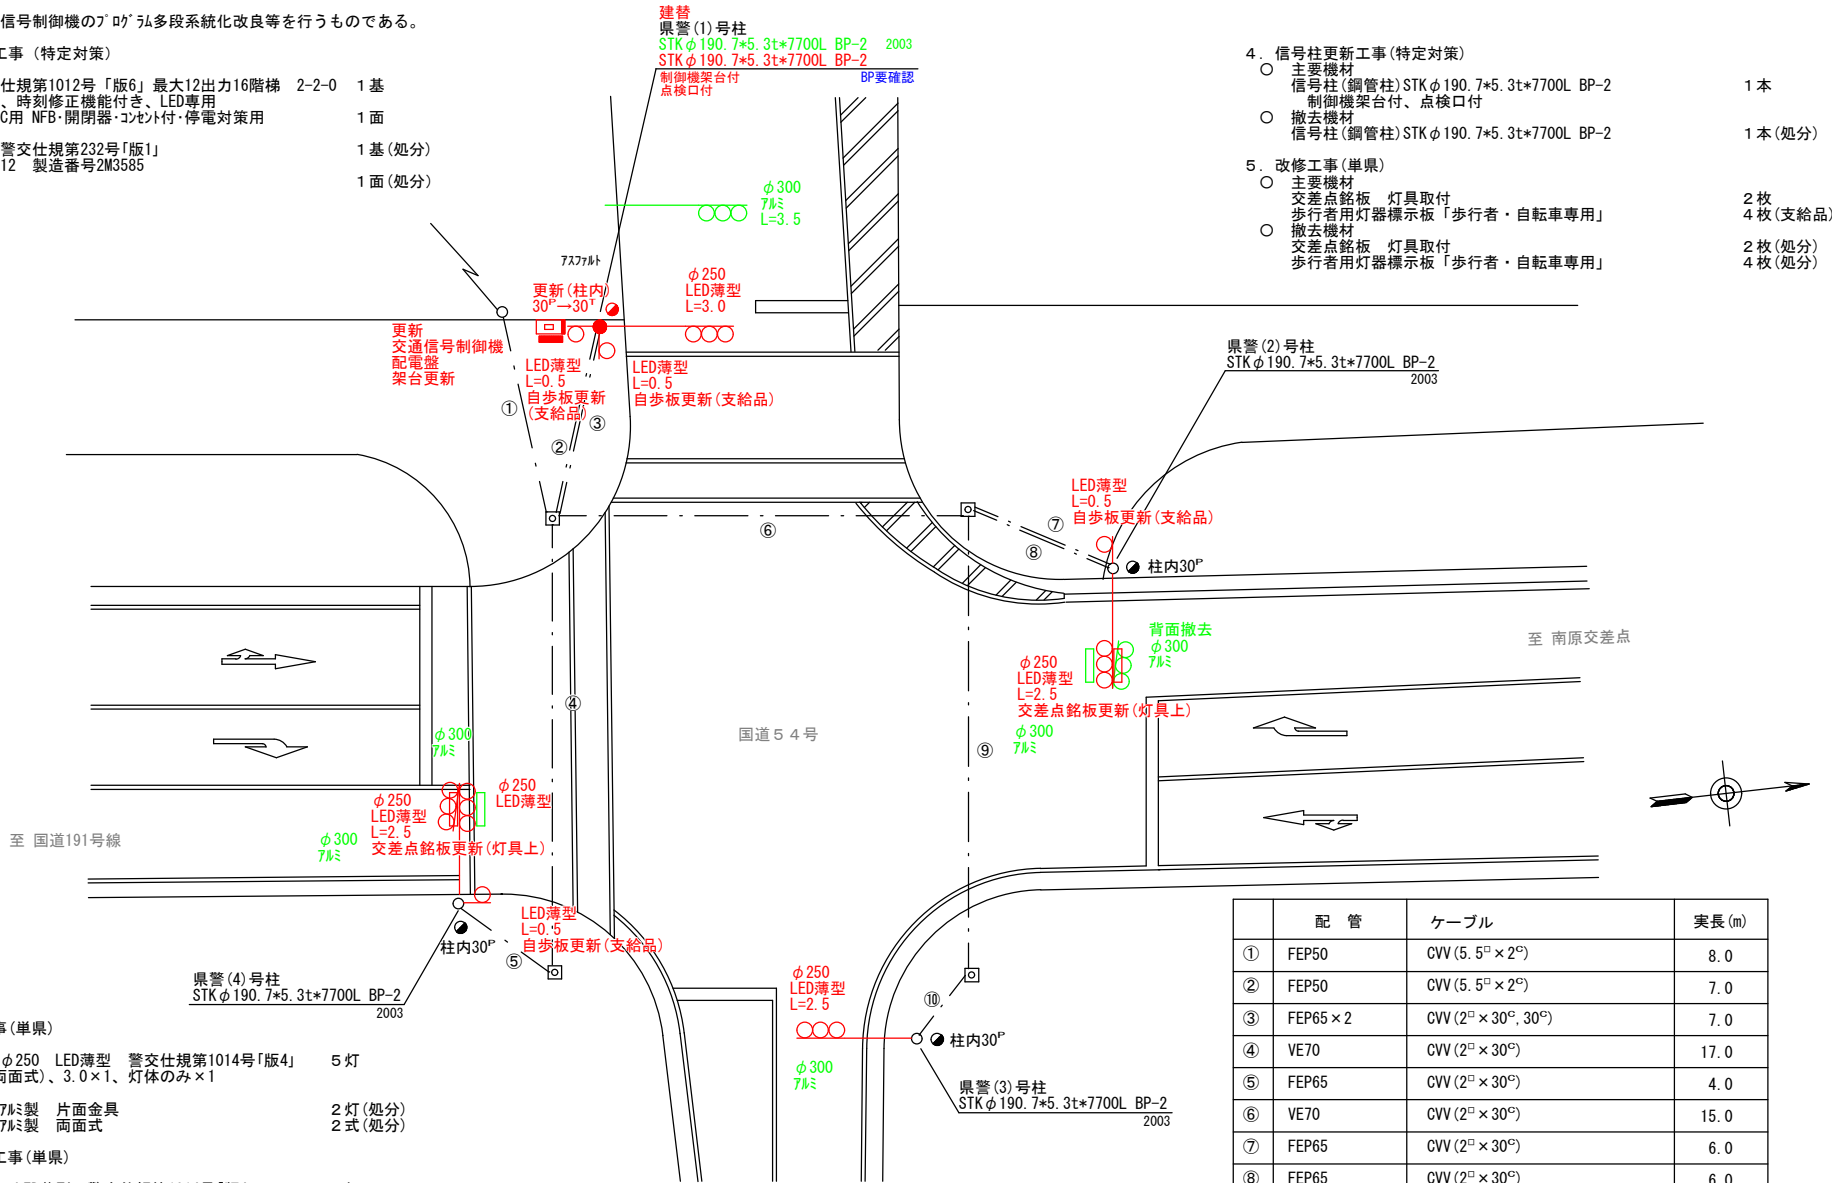

4. 信号柱更新工事(特定対策)

- 主要機材
信号柱(鋼管柱)STKφ190.7*5.3t*7700L BP-2 2003 1本
制御機架台付、点検口付
○ 撤去機材
信号柱(鋼管柱)STKφ190.7*5.3t*7700L BP-2 1本(処分)

5. 改修工事(単県)

- 主要機材
交差点銘板 灯具取付 2枚
歩行者用灯器標示板「歩行者・自転車専用」 4枚(支給品)
○ 撤去機材
交差点銘板 灯具取付 2枚(処分)
歩行者用灯器標示板「歩行者・自転車専用」 4枚(処分)

	配管	ケーブル	実長(m)
①	FEP50	CVV(5.5 [□] ×2 [□])	8.0
②	FEP50	CVV(5.5 [□] ×2 [□])	7.0
③	FEP65×2	CVV(2 [□] ×30 [□] , 30 [□])	7.0
④	VE70	CVV(2 [□] ×30 [□])	17.0
⑤	FEP65	CVV(2 [□] ×30 [□])	4.0
⑥	VE70	CVV(2 [□] ×30 [□])	15.0
⑦	FEP65	CVV(2 [□] ×30 [□])	6.0
⑧	FEP65	CVV(2 [□] ×30 [□])	6.0
⑨	VE70	CVV(2 [□] ×30 [□])	17.0
⑩	FEP65	CVV(2 [□] ×30 [□])	3.0

広島県警察本部
交通部交通規制課

課長	室長	次席	補佐	課員	設計

令和 8 年 6 月
1 枚の内 1 枚
縮尺 1 / 2 0 0

広島市安佐北区可部9丁目35番55号先 九品寺交差点 信号機改良その他 工事
--

警察署名 安佐北	規制番号 1-1451
-------------	----------------

現示階梯圖

[illegible]

■ 信号制御機

警察庁仕様名称	交通信号制御機		警察庁仕様書番号		警交仕規 第1012号			「版6」
制御区分	地点制御系統機能付	最大出力数	12出力16階梯	灯器出力	2- 1- 0	LED専用	○	
製造メーカー		製造年月	令和 年 月	製造番号				

集中制御

集中制御伝送基板	UD子機規制番号	UD親機規制番号
----------	----------	----------

■ 連動親・連動子機

連動制御方式		連動子機規制番号		連動親機規制番号	
--------	--	----------	--	----------	--

■ 押ボタン

押ボタン制御方式		待機時灯色		タイムスイッチ	
----------	--	-------	--	---------	--

■ 感応制御

ギャップ感応・高齢者等感応	感応階梯①	ステップ	感応階梯②	ステップ
リコール対象現示	現示			

■ 制御機オプション

付 加 機 能	有 無
時刻修正	○
リコール 1	
ギャップ感応（1 現示）	
ギャップ感応（2 現示）	
高齢者等感応	
連動子機	
連動送出	
現示切替	

特記事項
運用時間 6 : 00 ~ 21 : 00 以降閃光

規制番号	1 - 759	警察署	安佐北
交差点名	あさひが丘団地入口交差点		

現 示 階 梯 図

施工区分	新設・更新・改造・移設・支給品																	作成年月		令和 8 年 6 月				
現 示	1 φ						2 φ																	
ステップ番号	1	2	3	4	5	6	7	8	9	10	11	12	13	14	15	16	17	18	19	20	21	22	23	24
ステップ名称	1PG	1PG	1PW	1G	1Y	1R	2PG	2PW	2G	2Y	2R													
1 P																								
1 V					~~~~																			
2 P																								
2 V									~~~~															
A B 連動出力																								
流動図																								
■ 信号制御機																								
警察庁仕様名称	交通信号制御機						警察庁仕様書番号					警交仕規 第 1 0 1 2 号 「版 6」												
制御区分	地点制御						最大出力数		1 2 出力 1 6 階梯			灯器出力		2 - 2 - 0		LED 専用		○						
製造メーカー							製造年月			令和 年 月		製造番号												
■ 集中制御																								
集中制御伝送基板						UD子機規制番号					UD親機規制番号													
■ 連動親・連動子機																								
連動制御方式						連動子機規制番号					連動親機規制番号													
■ 押ボタン																								
押ボタン制御方式						待機時灯色					タイムスイッチ													
■ 感应制御																								
ギャップ感应・高齢者等感应 感应階梯①						ステップ					感应階梯②				ステップ									
リコール対象現示		2 現示																						
■ 制御機オプション																								
付 加 機 能		有 無																						
時刻修正																								
リコール 1		○																						
ギャップ感应 (1 現示)																								
ギャップ感应 (2 現示)																								
高齢者等感应																								
連動子機																								
連動送出																								
現示切替																								
特記事項 運用時間 終日																								
規制番号					1 - 1418					警察署					安佐北									
交差点名					有楽橋東詰交差点																			

現 示 階 梯 図

施工区分	新設・更新・改造・移設・支給品																		作成年月				令和 8 年 6 月			
現 示	1φ					2φ																				
ステップ番号	1	2	3	4	5	6	7	8	9	10	11	12	13	14	15	16	17	18	19	20	21	22	23	24		
ステップ名称	1PG	1PW	1G	1Y	1R	2PG	2PW	2G	2Y	2R																
1 P																										
1 V																										
2 P																										
2 V																										
A B連動出力																										
流動図																										
■ 信号制御機																										
警察庁仕様名称	交通信号制御機					警察庁仕様書番号					警交仕規 第1012号					「版6」										
制御区分	地点制御					最大出力数		12出力16階梯			灯器出力		2- 2- 0		LED専用		○									
製造メーカー						製造年月			令和 年 月		製造番号															
■ 集中制御																										
集中制御伝送基板					UD子機規制番号					UD親機規制番号																
■ 連動親・連動子機																										
連動制御方式					連動子機規制番号					連動親機規制番号																
■ 押ボタン																										
押ボタン制御方式					待機時灯色					タイムスイッチ																
■ 感应制御																										
ギャップ感应・高齢者等感应 感应階梯①					ステップ					感应階梯②					ステップ											
リコール対象現示					現示																					
■ 制御機オプション																										
付 加 機 能					有無																					
時刻修正																										
リコール1																										
ギャップ感应（1現示）																										
ギャップ感应（2現示）																										
高齢者等感应																										
連動子機																										
連動送出																										
現示切替																										
特記事項 運用時間 6：00～23：00以降閃光																										
規制番号					1 - 1435					警察署					安佐北											
交差点名					安佐北大橋西詰交差点																					

現示階梯圖

[illegible]

■ 信号制御機

警察庁仕様名称	交通信号制御機		警察庁仕様書番号		警交仕規 第1012号 「版6」			
制御区分	地点制御系統機能付	最大出力数	12出力16階梯		灯器出力	2- 2- 0	LED専用	○
製造メーカー	製造年月		令和 年 月		製造番号			

■ 集中制御

集中制御伝送基板	UD子機規制番号	UD親機規制番号
----------	----------	----------

■ 連動親・連動子機

連動制御方式	連動子機規制番号	連動親機規制番号
--------	----------	----------

■ 押ボタン

押ボタン制御方式		待機時灯色		タイムスイッチ	
----------	--	-------	--	---------	--

■ 感応制御

ギャップ感応・高齢者等感応	感応階梯①	ステップ	感応階梯②	ステップ
リコール対象現示	現示			

■ 制御機オプション

付 加 機 能	有 無
時刻修正	○
リコール 1	
ギャップ感応（1 現示）	
ギャップ感応（2 現示）	
高齢者等感応	
連動子機	
連動送出	
現示切替	

特記事項
運用時間 終日

規制番号	1 - 1451	警察署	安佐北
交差点名	九品寺交差点		