

本部長	交通部長	規制課長	管制室長	次席	課長補佐	係長	係員	令和 8年 7月 監督職員 設 計
-----	------	------	------	----	------	----	----	-------------------------

工 事 設 計 書

工事名称 広大付属小学校前ほか12か所信号機改良その他工事

工事場所 三原市館町2丁目6番1号先ほか12か所

工事期間 契約日の翌日から令和 年 月 日まで

監督職員

検査職員

広島県警察本部

＝工事概要＝

本工事は、老朽化した交通信号制御機の更新及び車両用灯器・歩行者用灯器のLED化改良、信号柱の更新その他工事を行うものである。

本工事にあたっては、本設計図書及び監督職員の指示に従い、誠実に施工すること。
なお、交通整理員による交通誘導は、交通規制区域内で行い、十分安全に配慮させること。

(工種：電気工事)

【工事場所・工事内容】

別紙「工事場所・工事内容一覧」のとおり

工事場所・工事内容一覧

(工事番号2-24)

No	規制 番号	交差点名	設置場所	路線	管 轄 警察署	事業		昼間 夜間
						事業名	区分	
1	4- 14	広大付属小学校前	三原市館町2丁目6番1号先	市道	三原	車両用灯器LED化改良工事	単県	昼間
						歩行者用灯器LED化改良工事	単県	
						信号柱更新工事	特定対策	
						改修工事	単県	
2	4- 33	甲山通り交差点	三原市西町1丁目2番1号先	県道(三原 東城線)		視覚障害者用付加装置改良工事	特定対策	昼間
						補修工事	単県	
3	4- 40	曙橋交差点	三原市円一町2丁目1番3号先	市道		視覚障害者用付加装置改良工事	特定対策	昼間
						歩行者用灯器LED化改良工事	単県	
4	4- 85	宮浦浄水場(南)交差点	三原市宮浦2丁目1番南西角先	市道		車両用灯器LED化改良工事	単県	昼間
						歩行者用灯器LED化改良工事	単県	
						改修工事	単県	
						撤去工事	単県	
5	4- 92	西1番ガード(南)交差点	三原市港町1丁目7番1号先	市道		車両用灯器LED化改良工事	単県	昼間
						歩行者用灯器LED化改良工事	単県	
						改修工事	単県	
6	4- 110	宮浦中学校(南)交差点	三原市宮浦5丁目29番東角先	市道		車両用灯器LED化改良工事	単県	昼間
						歩行者用灯器LED化改良工事	単県	
						改修工事	単県	
						撤去工事	単県	
7	4- 115	新倉交差点	三原市新倉2丁目14番1号先	国道2号		信号柱更新工事	特定対策	夜間
8	4- 119	小原大橋南詰交差点	三原市沼田西町小原1,503番地先	県道(小泉 本郷線)		プログラム多段系統化改良工事	特定対策	昼間
						車両用灯器LED化改良工事	単県	
						歩行者用灯器LED化改良工事	単県	
						改修工事	単県	
9	4- 120	三原東高校正門前交差点	三原市中之町2丁目7番1号先	県道(尾道 三原線)		プログラム多段系統化改良工事	特定対策	昼間
						車両用灯器LED化改良工事	単県	
						歩行者用灯器LED化改良工事	単県	
						改修工事	単県	
10	4- 123	中之町(東)交差点	三原市中之町1丁目22番13号先	県道(尾道 三原線)		プログラム多段系統化改良工事	特定対策	昼間
11	4- 134	納所橋北詰交差点	三原市本郷南2丁目8番1号先	国道2号		車両用灯器LED化改良工事	単県	夜間
						歩行者用灯器LED化改良工事	単県	
						改修工事	単県	
						撤去工事	単県	

工事場所・工事内容一覧

(工事番号2-24)

No	規制 番号	交差点名	設置場所	路線	管 轄 警察署	事業		昼間 夜間
						事業名	区分	
12	4- 166	大和南インター入口交差点	三原市大和町大草3,048番地5西方40メートル先	国道486号	三原	プログラム多段化改良工事	特定対策	昼間
						車両用灯器LED化改良工事	単県	
13	4- 169	中之町駐在所前交差点	三原市中之町9丁目2番10号先	県道(尾道 三原線)		改修工事	単県	昼間

※ 主要機器・機材、撤去機器・機材等は、別添信号機工事図面のとおり

品 名	形 状	数 量	単位	単 価	金 額	摘 要
(3). 信号柱更新工事（特定対策）						
機 器 費						
交通信号制御機(押ボタン制御)		1.0	基		既存品	
歩行者用押ボタン箱	確認表示部付 側柱式(薄型)	2.0	ケ		既存品	
D型配電盤（窓なし）	U形用片面扉停電対策用	1.0	面		既存品	
小 計						
材 料 費						
信号柱（鋼管柱）	STK φ 165.2*5.0*9000L 直管	1.0	本			
〃	STK φ 190.7*5.3*9000L 直管	1.0	〃			
耐食塗装費	直管 φ 165.2～φ 216.3高さ400mm	2.0	〃			
制御機用架台	U型信号制御機用	1.0	ケ			
押ボタン箱用架台(薄型用)	鋼管柱取付用 固定式	2.0	〃			
鋼管柱加工費	制御機架台取付加工	1.0	式			
〃	押ボタン架台取付加工	2.0	〃			
端子函（屋外用差込式）	8T（バンド込み）	1.0	ケ		既存品	
〃	20T（バンド込み）	1.0	〃		既存品	
600Vビニル絶縁電線（撚り線）	IV 2.0 SQ	27.0	m			
制御用ビニル絶縁ビニルシースケーブル	CVV 2.0-4C	14.0	〃			
〃	CVV 2.0-20C	8.0	〃			
600V架橋PE絶縁ビニルシースケーブル	CV 5.5-2C	9.0	〃			
自在バンド（ケーブル引留）	4BD-HD-12(120～195)	1.0	本			
〃	4BD-HD-17(170～265)	2.0	〃			
ケーブル支持金物	SFT-209付	4.0	〃			
ワイヤシンプル	丸型（18mm）	3.0	ケ			
巻付グリップ	シンプル用（18mm）	3.0	〃			
PEアースクランプ		3.0	〃			
電柱札	鋼管柱用 アルミ製 90*130	2.0	枚			
鋼管柱用反射シート	HPステッカー（マーク入）鋼管柱用	2.0	〃			
接地棒	丸形 E-B3 φ 10×1000(土工なし)	1.0	本			
消耗雑材品		1.0	式			
小 計						
その他工事費						
インターロッキングブロック設置工	厚さ6cm	0.2	m2			

[illegible]

品 名	形 状	数 量	単位	単 価	金 額	摘 要
(4). 改修工事 (単県)						
機 器 費						
歩行者支援簡易案内機能	警交仕規1015号「版1」	2.0	式			
小 計						
材 料 費						
機種銘板	灯具取付 300*1200 封入	3.0	枚			
交差点銘板	灯具取付 220*1100 封入	2.0	〃			
消耗雑材品		1.0	式			
小 計						
労 務 費						
普通作業員費		1.0	式			
撤去処分労務費	銘板5	1.0	〃			
小 計						
共通仮設費		1.0	式			
現場管理費		1.0	式			
一般管理費		1.0	式			
計						
合 計						

品 名	形 状	数 量	単位	単 価	金 額	摘 要
2. 甲山通り交差点（規制番号4-33）						
(1). 視覚障害者用付加装置改良工事（特定対策）						
機 器 費						
視覚障害者用付加装置制御機	警交仕規1015号	1.0	基			
視覚障害者用付加装置スローカー	7-ム付 (L=1.0)	1.0	ケ			
〃	7-ム付 (L=2.5)	1.0	〃			
〃	7-ム付 (L=3.0)	1.0	〃			
〃	7-ム付 (L=4.5)	1.0	〃			
小 計						
材 料 費						
600Vビニル絶縁電線（撚り線）	IV 2.0 SQ	7.0	m			
制御用ビニル絶縁ビニルシースケーブル	CVV 2.0-12C	5.0	〃			
制御機接続チューブ	MC-13 L450 31コネクター付	1.0	組			
薄鋼電線管	31	4.0	m			
エントランスキャップ（薄鋼）	31	1.0	ケ			
パイプ留金物	KBP-40（33～42）	3.0	〃			
自在バンド（器具取付）	IBT-208	3.0	本			
PEアースランプ		1.0	ケ			
消耗雑材品		1.0	式			
小 計						
試験調整費						
電気通信技術員	昼間 試験調整費	1.5	人			
小 計						
労 務 費						
電 工 費		1.0	式			
普通作業員費		1.0	〃			
安全管理費	交通整理員B（昼間）	1.0	人			
撤去処分労務費	制御機17-ム3	1.0	式			
小 計						
共通仮設費		1.0	式			

品 名	形 状	数 量	単位	単 価	金 額	摘 要
(2). 補修工事 (単県)						
機 器 費						
車両用灯器(LED薄型多素子タイプ)	横三位300mm(灯体のみ)	1.0	灯		既存品	
小 計						
材 料 費						
制御用ビニル絶縁ビニルシースケーブル	CVV 2.0-4C	7.0	m			
車両用灯器用アーム	L=2.0 主、補助アーム、ターンバックル付	1.0	組			
車両用灯器用アーム取付プレート	平行アーム用TUBD-SPΦ165用	1.0	〃			
車灯固定金具	片面用 TFS	1.0	〃			
消耗雑材品		1.0	式			
小 計						
労 務 費						
電 工 費		1.0	式			
安全管理費	交通整理員B(昼間)	0.5	人			
撤去処分労務費	車灯アーム1	1.0	式			
小 計						
共通仮設費		1.0	式			
現場管理費		1.0	式			
一般管理費		1.0	式			
計						
合 計						

品 名	形 状	数 量	単位	単 価	金 額	摘 要
3. 曙橋交差点（規制番号4-40）						
（1）視覚障害者用付加装置改良工事（特定対策）						
機 器 費						
視覚障害者用付加装置制御機	警交仕規1015号	1.0	基			
視覚障害者用付加装置スローカー	アーム付(L=3.0)	2.0	ヶ			
〃	アーム付(L=4.0)	2.0	〃			
〃	アーム付(L=4.5)	3.0	〃			
〃	アーム付(L=5.0)	1.0	〃			
塗装費	スローカー用アームL=3.5～5.0	1.0	本			
小 計						
材 料 費						
600Vビニル絶縁電線（撚り線）	IV 2.0 SQ	7.0	m			
制御用ビニル絶縁ビニルシースケーブル	CVV 2.0-12C	5.0	〃			
PEアースランブ		1.0	ヶ			
消耗雑材品		1.0	式			
小 計						
試験調整費						
電気通信技術員	昼間 試験調整費	1.5	人			
小 計						
労 務 費						
電 工 費		1.0	式			
普通作業員費		1.0	〃			
安全管理費	交通整理員B（昼間）	2.0	人			
撤去処分労務費	制御機1アーム8	1.0	式			
小 計						
共通仮設費		1.0	式			
現場管理費		1.0	式			
一般管理費		1.0	式			

品 名	形 状	数 量	単位	単 価	金 額	摘 要
(2). 歩行者用灯器LED化改良工事（単県）						
機 器 費						
歩行者用信号灯器(LED・低コスト)	側柱式 L=1.0迄	5.0	灯			
〃	吊下式(塗装・フロンツタイプ)	2.0	〃			
〃	側柱式 L=1.5	1.0	〃			
小 計						
材 料 費						
制御用ビニル絶縁ビニルシースケーブル	CVV 2.0-3C	37.0	m			
消耗雑材品		1.0	式			
小 計						
労 務 費						
電 工 費		1.0	式			
安全管理費	交通整理員B(昼間)	1.5	人			
撤去処分労務費	歩灯6灯体のみ2	1.0	式			
小 計						
共通仮設費		1.0	式			
現場管理費		1.0	式			
一般管理費		1.0	式			
計						
合 計						

品 名	形 状	数 量	単位	単 価	金 額	摘 要
(2). 歩行者用灯器LED化改良工事 (単県)						
機 器 費						
歩行者用信号灯器(LED・低コスト)	側柱式 L=1.0迄	2.0	灯			
〃	灯体のみ(エルボ付)	4.0	〃			
小 計						
材 料 費						
制御用ビニル絶縁ビニルシースケーブル	CVV 2.0-3C	42.0	m			
2灯用歩行者用灯器用アーム	L=1.0	2.0	組			
歩行者用灯器用アーム取付バンド	TSBD-1L 140～170	2.0	〃			
消耗雑材品		1.0	式			
小 計						
労 務 費						
電 工 費		1.0	式			
安全管理費	交通整理員B(昼間)	1.0	人			
撤去処分労務費	歩灯6	1.0	式			
小 計						
共通仮設費		1.0	式			
現場管理費		1.0	式			
一般管理費		1.0	式			
計						

品 名	形 状	数 量	単位	単 価	金 額	摘 要
5. 西1番ガード（南）交差点（規制番号4-92）						
(1). 車両用灯器LED化改良工事（単県）						
機 器 費						
車両用灯器(LED薄型多素子タイプ)	横三位250mm(灯体のみ)	1.0	灯			
〃	横三位250mm(片面金具,アーム付)	4.0	〃			
小 計						
材 料 費						
制御用ビニル絶縁ビニルシースケーブル	CVV 2.0-4C	28.0	m			
消耗雑材品		1.0	式			
小 計						
労 務 費						
電 工 費		1.0	式			
安全管理費	交通整理員B(昼間)	2.0	人			
撤去処分労務費	車灯3灯体のみ1両面1	1.0	式			
小 計						
共通仮設費		1.0	式			
現場管理費		1.0	式			
一般管理費		1.0	式			
計						

品 名	形 状	数 量	単位	単 価	金 額	摘 要
7. 新倉交差点（規制番号4-115）＝夜間工事＝						
(1). 信号柱更新工事（特定対策）						
機 器 費						
車両用灯器(LED薄型多素子タイプ)	横三位250mm(両面可変金具, 7-4付	1.0	灯		既存品	
〃	横三位250mm片面金具, L=5.0付	1.0	〃		既存品	
小 計						
材 料 費						
信号柱（鋼管柱）	STK φ 190.7*5.3*7700L BP-2	1.0	本			
耐食塗装費	φ 165以上, BP-2用, 450mm	1.0	〃			
鋼管柱加工費	点検口加工 L=430	1.0	式			
アンカーボルト用保護キャップ	φ 190.7BP用	4.0	ヶ			
端子函（ポール内取付用）	2.0SQ用 30T	1.0	〃			
電柱札	鋼管柱用 アルミ製 90*130	1.0	枚			
鋼管柱用反射シート	HPステッカー（マーク入）鋼管柱用	1.0	〃			
消耗雑材品		1.0	式			
小 計						
労 務 費						
電 工 費		1.0	式			
信号柱建柱	鋼管柱（建柱車利用）	1.0	本			
安全管理費	交通整理員A(夜間)	1.0	人			
〃	交通整理員B(夜間)	1.0	〃			
撤去処分労務費（夜間）	STK柱1	1.0	式			
小 計						
共通仮設費		1.0	式			
現場管理費		1.0	式			
一般管理費		1.0	式			
計						
合 計						

品 名	形 状	数 量	単位	単 価	金 額	摘 要
8. 小原大橋南詰交差点（規制番号4-119）						
(1). フォム多段系統化改良工事（特定対策）						
機 器 費						
信号制御機（地点制御） LED専用	最大12出力16階梯系統付	1.0	基			
D型配電盤（窓なし）	UC形用片面扉停電対策用	1.0	面			
小 計						
材 料 費						
端子函（屋外用差込式）	20T（バンド込み）	1.0	ヶ			
600Vビニル絶縁電線（撚り線）	IV 2.0 SQ	9.0	m			
制御用ビニル絶縁ビニルシースケーブル	CVV 2.0-20C	8.0	〃			
600Vビニル絶縁電線（平型）	VVF 2.6-2C	2.0	〃			
600V架橋PE絶縁ビニルシースケーブル	CV 5.5-2C	9.0	〃			
PEアースクランプ		1.0	ヶ			
消耗雑材品		1.0	式			
小 計						
試験調整費						
電気通信技術員	昼間 試験調整費	1.2	人			
小 計						
労 務 費						
電 工 費		1.0	式			
普通作業員費		1.0	〃			
安全管理費	交通整理員B（昼間）	2.5	人			
撤去処分労務費	制御機1配電盤1	1.0	式			
小 計						
共通仮設費		1.0	式			
現場管理費		1.0	式			
一般管理費		1.0	式			
計						

品 名	形 状	数 量	単位	単 価	金 額	摘 要
(2). 車両用灯器LED化改良工事 (単県)						
機 器 費						
車両用灯器(LED薄型多素子タイプ)	横三位250mm(灯体のみ)	2.0	灯			
〃	横三位250mm(両面可変金具, 7-4付)	1.0	〃			
〃	横三位250mm片面金具, L=3.5付	1.0	〃			
〃	横三位250mm片面金具, L=4.0付	1.0	〃			
〃	横三位250mm両面可金具, L=3.0付	1.0	〃			
小 計						
材 料 費						
制御用ビニル絶縁ビニルシースケーブル	CVV 2.0-4C	32.0	m			
消耗雑材品		1.0	式			
小 計						
労 務 費						
電 工 費		1.0	式			
安全管理費	交通整理員B(昼間)	1.5	人			
撤去処分労務費	車灯4両面1	1.0	式			
路上標識取外取付労務費	7-4連結	4.0	〃			
小 計						
共通仮設費		1.0	式			
現場管理費		1.0	式			
一般管理費		1.0	式			
計						

品 名	形 状	数 量	単位	単 価	金 額	摘 要
9. 三原東高校正門前交差点（規制番号4-120）						
(1). フォム多段系統化改良工事（特定対策）						
機 器 費						
信号制御機（地点制御）LED専用	最大12出力16階梯系統付	1.0	基			
D型配電盤（窓なし）	UC形用片面扉停電対策用	1.0	面			
小 計						
材 料 費						
制御機用架台	UC型信号制御機用	1.0	ヶ			
端子函（屋外用差込式）	20T（バンド込み）	1.0	〃			
600Vビニル絶縁電線（撚り線）	IV 2.0 SQ	9.0	m			
制御用ビニル絶縁ビニルシースケーブル	CVV 2.0-20C	8.0	〃			
600Vビニル絶縁電線（平型）	VVF 2.6-2C	2.0	〃			
600V架橋PE絶縁ビニルシースケーブル	CV 5.5-2C	9.0	〃			
PEアースランプ		1.0	ヶ			
消耗雑材品		1.0	式			
小 計						
試験調整費						
電気通信技術員	昼間 試験調整費	1.2	人			
小 計						
労 務 費						
電 工 費		1.0	式			
普通作業員費		1.0	〃			
安全管理費	交通整理員B（昼間）	2.0	人			
撤去処分労務費	制御機1配電盤1	1.0	式			
小 計						
共通仮設費		1.0	式			
現場管理費		1.0	式			
一般管理費		1.0	式			

品 名	形 状	数 量	単位	単 価	金 額	摘 要
10. 中之町（東）交差点（規制番号4-123）						
(1). フォム多段系統化改良工事（特定対策）						
機 器 費						
信号制御機（地点制御） LED専用	最大12出力16階梯系統付	1.0	基			
D型配電盤（窓なし）	UC形用片面扉停電対策用	1.0	面			
交通信号制御機オプション(1012号)	連動親	1.0	ユニット			
小 計						
材 料 費						
制御機用架台	U C型信号制御機用	1.0	ヶ			
端子函（屋外用差込式）	20T（バンド込み）	1.0	〃			
600Vビニル絶縁電線（撚り線）	IV 2.0 SQ	9.0	m			
制御用ビニル絶縁ビニルシースケーブル	CVV 2.0-20C	8.0	〃			
600Vビニル絶縁電線（平型）	VVF 2.6-2C	2.0	〃			
600V架橋PE絶縁ビニルシースケーブル	CV 5.5-2C	9.0	〃			
PEアースランプ		1.0	ヶ			
消耗雑材品		1.0	式			
小 計						
試験調整費						
電気通信技術員	昼間 試験調整費	1.2	人			
小 計						
労 務 費						
電 工 費		1.0	式			
普通作業員費		1.0	〃			
安全管理費	交通整理員B(昼間)	2.5	人			
撤去処分労務費	制御機1配電盤1	1.0	式			
小 計						
共通仮設費		1.0	式			
現場管理費		1.0	式			
一般管理費		1.0	式			

品 名	形 状	数 量	単位	単 価	金 額	摘 要
11. 納所橋北詰交差点（規制番号4-134）＝夜間工事＝						
(1). 車両用灯器LED化改良工事（単県）						
機 器 費						
車両用灯器(LED薄型多素子タイプ)	横三位250mm(灯体のみ)	2.0	灯			
〃	横三位250mm(片面金具, アーム付)	1.0	〃			
〃	横三位250mm片面金具, L=4.5付	1.0	〃			
〃	横三位250mm片面金具, L=5.0付	1.0	〃			
〃	横三位250mm両面可金具, L=3.0付	1.0	〃			
〃	横三位250mm両面可金具, L=3.5付	1.0	〃			
小 計						
材 料 費						
制御用ビニル絶縁ビニルシースケーブル	CVV 2.0-4C	39.0	m			
消耗雑材品		1.0	式			
小 計						
労 務 費						
電 工 費		1.0	式			
安全管理費	交通整理員A(夜間)	1.0	人			
〃	交通整理員B(夜間)	1.0	〃			
撤去処分労務費(夜間)	車灯3両面2	1.0	式			
小 計						
共通仮設費		1.0	式			
現場管理費		1.0	式			
一般管理費		1.0	式			
計						

品 名	形 状	数 量	単位	単 価	金 額	摘 要
(4). 撤去工事（単県）						
材 料 費						
ブランクパネル	感知器制御機架台開口部用	2.0	枚			
難燃性膜付グロメット	押ボタン架台開口部用	2.0	個			
消耗雑材品		1.0	式			
小 計						
その他工事費						
舗装（歩道）（夜間）	舗装厚5cmアスファルト	0.1	m2			
舗装盤解体（夜間）〈尾三〉	アスファルト 5cm厚	0.1	〃			
再資源化処分費〈尾三〉	アスファルト塊 5cm厚 0.11t/m2	0.1	〃			
再資源化運搬費〈夜間〉	アスファルト塊 5cm厚	0.1	〃			
小 計						
労 務 費						
電 工 費		1.0	式			
安全管理費	交通整理員B（夜間）	2.5	人			
撤去処分労務費（夜間）	制御機27〜42押ボ`4細径柱2	1.0	式			
小 計						
共通仮設費		1.0	式			
現場管理費		1.0	式			
一般管理費		1.0	式			
計						
合 計						

品 名	形 状	数 量	単位	単 価	金 額	摘 要
12. 大和南インター入口交差点（規制番号4-166）						
(1). フォム多段化改良工事（特定対策）						
機 器 費						
信号制御機（地点制御）LED専用	最大12出力16階梯	1.0	基			
D型配電盤（窓なし）	UC形用片面扉停電対策用	1.0	面			
小 計						
材 料 費						
制御機用架台	UC型信号制御機用	1.0	ヶ			
端子函（屋外用差込式）	20T（バンド込み）	1.0	〃			
600Vビニル絶縁電線（撚り線）	IV 2.0 SQ	9.0	m			
制御用ビニル絶縁ビニルシースケーブル	CVV 2.0-20C	8.0	〃			
600Vビニル絶縁電線（平型）	VVF 2.6-2C	2.0	〃			
600V架橋PE絶縁ビニルシースケーブル	CV 5.5-2C	9.0	〃			
PEアースランプ		1.0	ヶ			
消耗雑材品		1.0	式			
小 計						
試験調整費						
電気通信技術員	昼間 試験調整費	1.2	人			
小 計						
労 務 費						
電 工 費		1.0	式			
普通作業員費		1.0	〃			
安全管理費	交通整理員A（昼間）	1.0	人			
〃	交通整理員B（昼間）	2.0	〃			
撤去処分労務費	制御機1配電盤1	1.0	式			
小 計						
共通仮設費		1.0	式			
現場管理費		1.0	式			
一般管理費		1.0	式			

品 名	形 状	数 量	単位	単 価	金 額	摘 要
(2). 車両用灯器LED化改良工事 (単県)						
機 器 費						
車両用灯器(LED薄型多素子タイプ)	縦三位250mm(灯体のみ)	1.0	灯			
車両用灯器(LED薄型多素子タイプ)	縦三位250mm, アーム付	1.0	〃			
車両用灯器(LED薄型多素子タイプ)	横三位250mm(片面金具, アーム付)	3.0	〃			
〃	横三位250mm片面金具, L=3.0付	1.0	〃			
小 計						
材 料 費						
制御用ビニル絶縁ビニルシースケーブル	CVV 2.0-4C	35.0	m			
φ250車両用灯器取付金具	スペーサー金具	1.0	組			
消耗雑材品		1.0	式			
小 計						
労 務 費						
電 工 費		1.0	式			
安全管理費	交通整理員B(昼間)	2.0	人			
撤去処分労務費	車灯3両面1縦三1灯体のみ1	1.0	式			
小 計						
共通仮設費		1.0	式			
現場管理費		1.0	式			
一般管理費		1.0	式			
計						
合 計						

品 名	形 状	数 量	単位	単 価	金 額	摘 要
13. 中之町駐在所前交差点（規制番号4-169）						
(1). 改修工事（単県）						
機 器 費						
歩行者用信号灯器(LED・低コスト)	側柱式 L=1.0迄	4.0	灯			
小 計						
材 料 費						
信号柱（鋼管柱）	STK φ 165.2*5.0*9000L 直管	2.0	本			
耐食塗装費	直管 φ 165.2～φ 216.3高さ400mm	2.0	〃			
端子函（屋外用差込式）	8T（ハントゞ込み）	1.0	ケ			
制御用ビニル絶縁ビニルシースケーブル	CVV 2.0-3C	21.0	m			
〃	CVV-SSD 2.0-3C	31.0	〃			
〃	CVV-SSD 2.0-8C	22.0	〃			
自在バンド（ケーブル引留）	4BD-HD-12(120～195)	2.0	本			
〃	4BD-HD-17(170～265)	2.0	〃			
ケーブル支持金物	SFT-209付	2.0	〃			
ワイヤシンプル	丸型（18mm）	4.0	ケ			
巻付ケリッポ	シンプル用（18mm）	4.0	〃			
電柱札	鋼管柱用 アルミ製 90*130	2.0	枚			
鋼管柱用反射シート	HPステッカー（マーク入）鋼管柱用	2.0	〃			
消耗雑材品		1.0	式			
小 計						
その他工事費						
舗装（歩道）	舗装厚5cmアスファルト	0.2	m2			
小 計						
労 務 費						
電 工 費		1.0	式			
信号柱建柱	鋼管柱（建柱車利用）	2.0	本			
安全管理費	交通整理員B（昼間）	2.0	人			
小 計						
共通仮設費		1.0	式			

凡		制御機(側柱式)		車両感知器		押ボタン箱側柱式		車両用信号灯器		端子面		架空制御ケーブル		露出配管		視覚障害者用付加装置制御機		灯火式可変標識
例		制御機(自立式)		送受器		押ボタン箱自立式		歩行者用信号灯器		信号柱(新設)		架空通信ケーブル		ハンドホール		視覚障害者用付加装置制御機		反射式可変標識
		端末信号送信装置		光学式感知器		配電盤		縦型信号灯器		信号柱(既設)		埋設配管		ブルボックス		可変標識制御機		


=工事概要=
本工事は、老朽化した車両用灯器のLED化改良等を行うものである。

1. 車両用灯器LED化改良工事(単県)

- 主要機器
車両用灯器 横三位 φ250 LED薄型 警交仕規第1014号「版4」 L=0.5×1、2.5×2 3灯
- 撤去機器
車両用灯器 横三位 鉄製 片面金具 3灯(処分)

2. 歩行者用灯器LED化改良工事(単県)

- 主要機器
歩行者用灯器 側柱式 LED薄型 警交仕規第1014号「版4」 L=0.5×2 2灯
- 撤去機器
歩行者用灯器 側柱式 7-4付 2灯(処分)

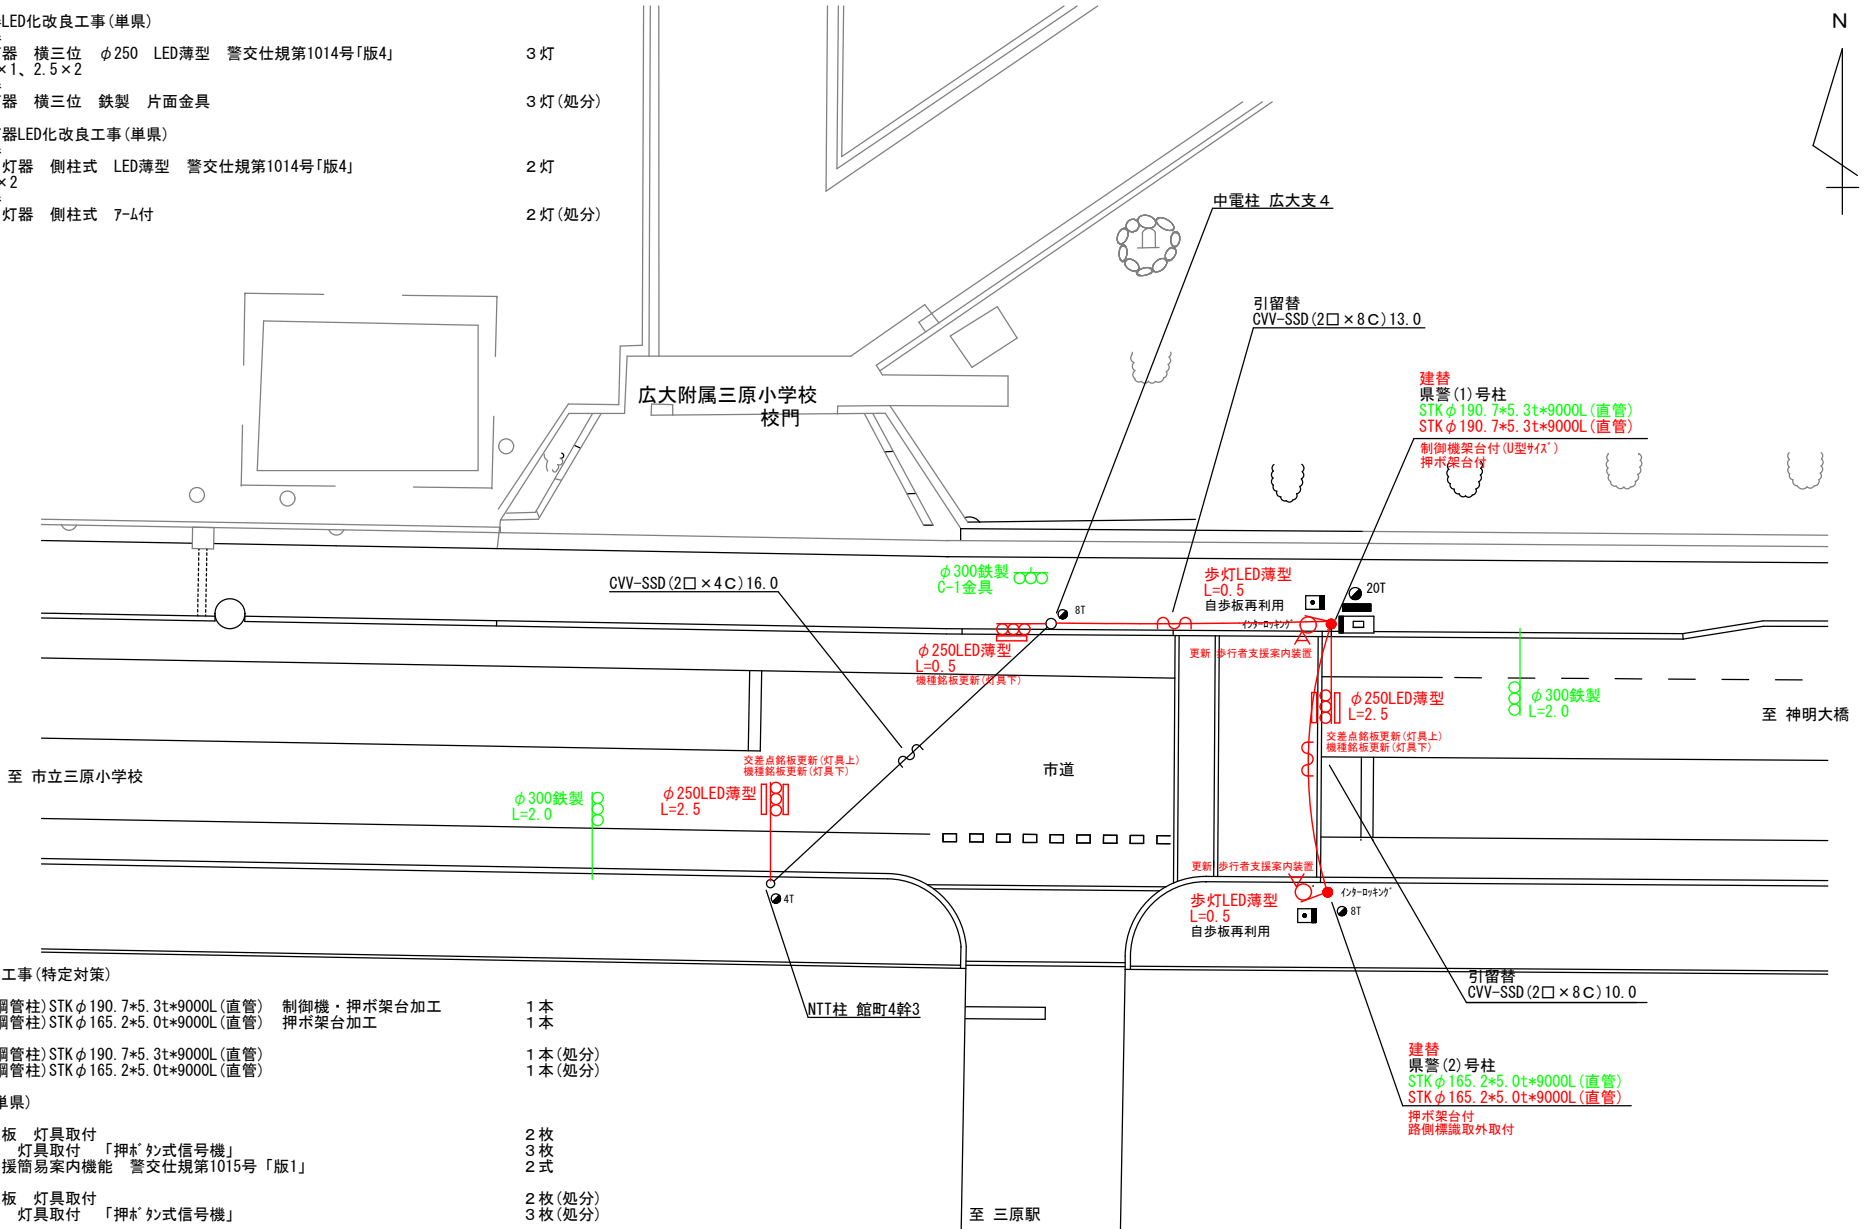

3. 信号柱更新工事(特定対策)

- 主要機材
信号柱(鋼管柱) STK φ190. 7*5. 3t*9000L (直管) 制御機・押木架台加工 1本
信号柱(鋼管柱) STK φ165. 2*5. 0t*9000L (直管) 押木架台加工 1本
- 撤去機材
信号柱(鋼管柱) STK φ190. 7*5. 3t*9000L (直管) 1本(処分)
信号柱(鋼管柱) STK φ165. 2*5. 0t*9000L (直管) 1本(処分)

4. 改修工事(単県)

- 主要機材
交差点銘板 灯具取付 2枚
機種銘板 灯具取付 「押木」式信号機 3枚
歩行者支援簡易案内機能 警交仕規第1015号「版1」 2式
- 撤去機材
交差点銘板 灯具取付 2枚(処分)
機種銘板 灯具取付 「押木」式信号機 3枚(処分)

広島県警察本部 交通部交通規制課	課長	次席	調査官	課員	設計	令和 8 年 7 月	工事名 三原市館町2丁目6番1号先 広大附属小学校前 信号機改良その他工事	警察署名 三原	規制番号 4 - 1 4
						1 枚の内 1 枚			
						縮尺 1 / 2 0 0			

凡		制御機(側柱式)		車両感知器		押ボタン箱側柱式		車両用信号灯器		端子箱		架空制御ケーブル		露出配管		視覚障害者用付加装置制御機		灯火式可変標識
例		制御機(自立式)		送受器		押ボタン箱自立式		歩行者用信号灯器		信号柱(新設)		架空通信ケーブル		ハンドホール		視覚障害者用付加装置レコー		反射式可変標識
		端末信号送信装置		光学式感知器		配電盤		縦型信号灯器		信号柱(既設)		埋設配管		プルボックス		可変標識制御機		画像カメラ

＝工事概要＝
本工事は、老朽化した視覚障害者用付加装置の更新工事等を行うものである。

1. 視覚障害者用付加装置改良工事(特定対策)
- 主要機器・機材

視覚障害者用付加装置制御機 警交仕規第1015号「版2」 露出配管 1基

視覚障害者用付加装置 スレコー・7-M L=1.0×1、2.5×1、3.0×1、4.5×1 4本
- 撤去機器・機材

視覚障害者用付加装置制御機 警交仕規第21号 1基(処分)


日本信号製 H8.9 製造番号○32349 1個(処分)

視覚障害者用付加装置スレコーのみ 3本(処分)

視覚障害者用付加装置 スレコー・7-M
2. 補修工事(単県)
- 主要機材

車両用灯器用平行7-M L=2.0 1組
- 撤去機材

車両用灯器用7-M L=2.0 1組(処分)

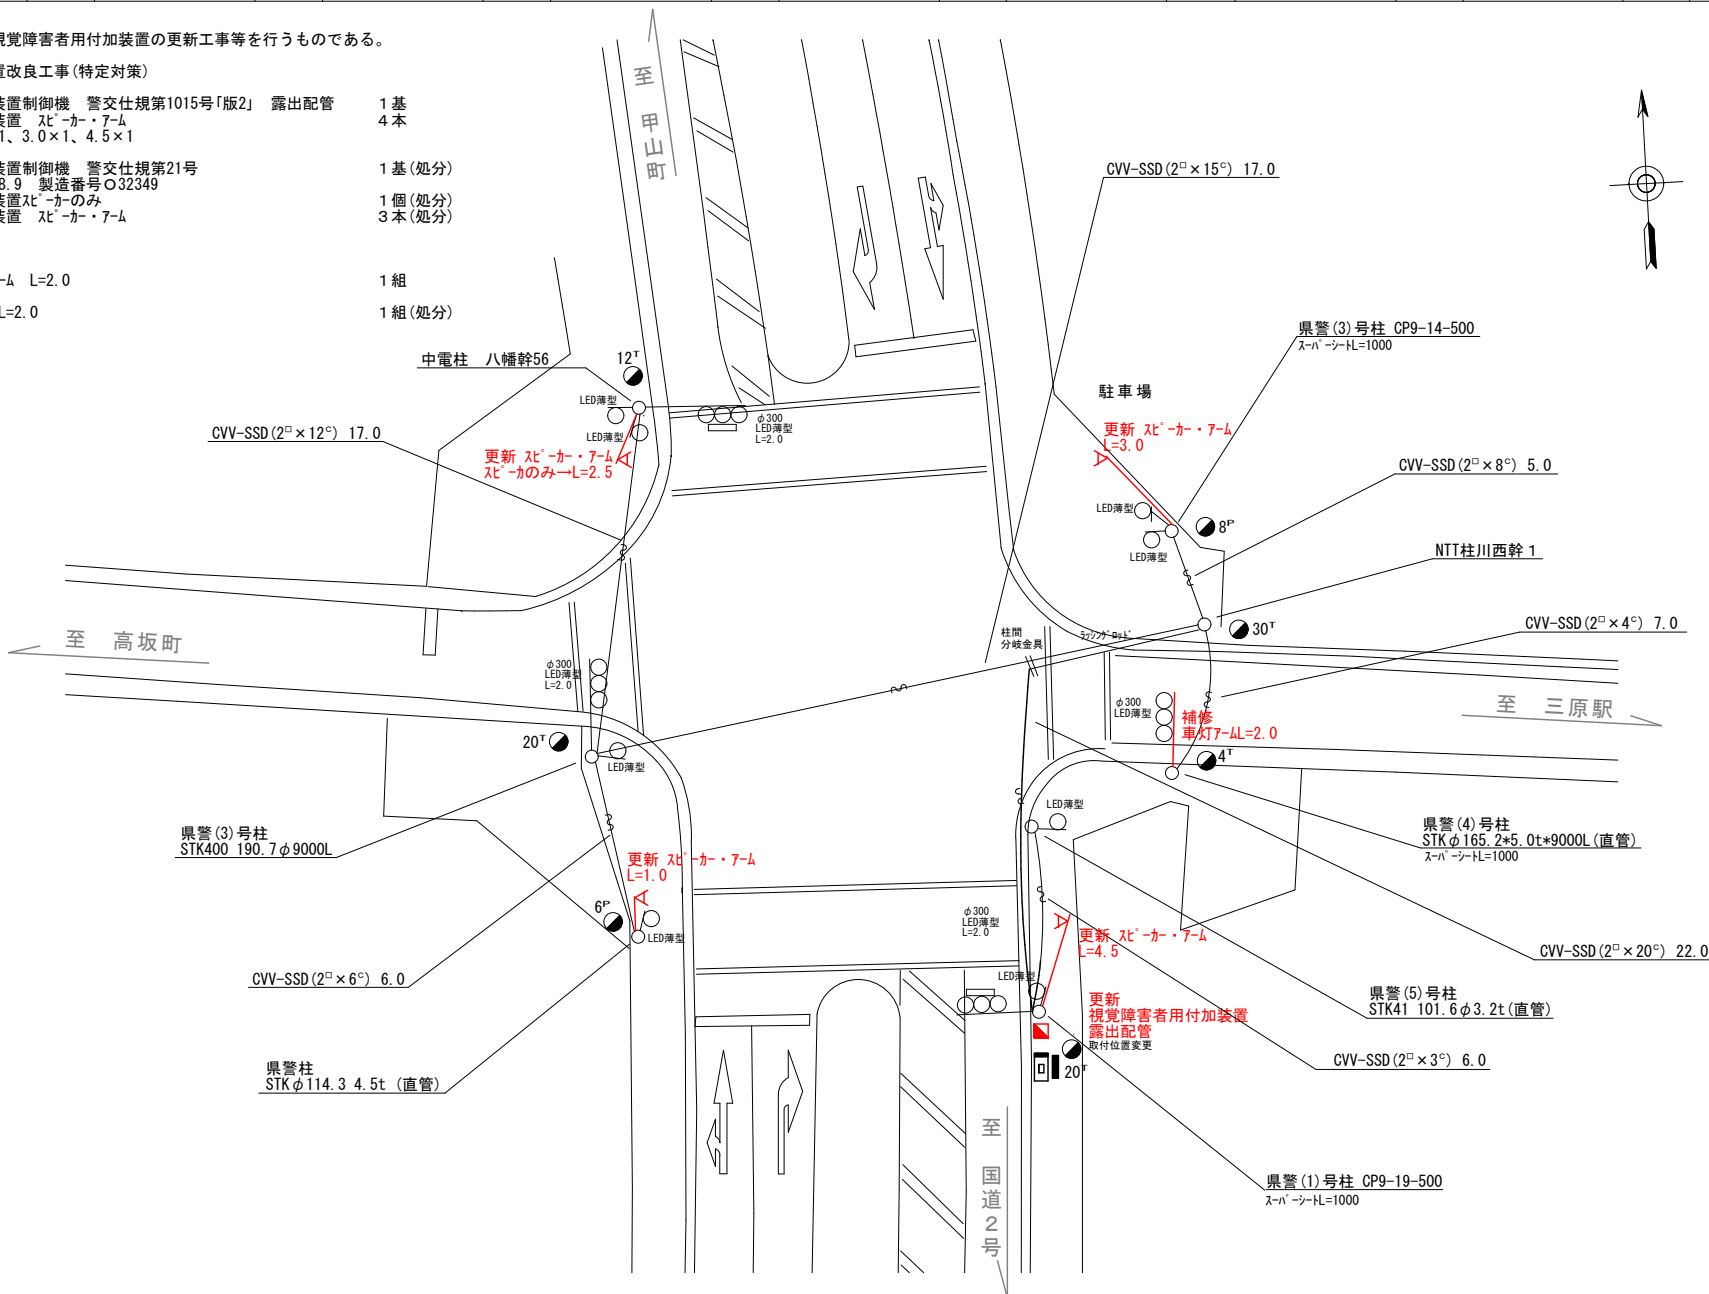


広島県警察本部 交通部交通規制課	課長	室長	次席	補佐	課員	設計	令和 8 年 7 月	工事名 三原市西町1丁目2番1号先 甲山通り交差点 信号機改良その他 工事	警察署名 三原	規制番号 4-33
							1 枚の内 1 枚			
							縮尺 1 / 250			

凡		制御機(側柱式)		車両感知器		押ボタン箱側柱式		車両用信号灯器		端子箱		架空制御ケーブル		露出配管		視覚障害者用付加装置制御機		灯火式可変標識
		制御機(自立式)		送受器		押ボタン箱自立式		歩行者用信号灯器		信号柱(新設)		架空通信ケーブル		ハンドホール		視覚障害者用付加装置ｽﾚｰｶｰ		反射式可変標識
例		端末信号送信装置		光学式感知器		配電盤		縦型信号灯器		信号柱(既設)		埋設配管		プルボックス		可変標識制御機		

＝工事概要＝
本工事は、老朽化した視覚障害者用付加装置の更新工事を行うものである。

1. 視覚障害者用付加装置改良工事(特定対策)
- 主要機器・機材
視覚障害者用付加装置制御機 警交仕規第1015号「版2」 柱内配線 1基
視覚障害者用付加装置 スﾚｰｶｰ・ﾌｰﾑ L=3.0×2、4.0×2、4.5×3 7本
視覚障害者用付加装置 スﾚｰｶｰ・ﾌｰﾑ 指定色 L=5.0×1 1本
 - 撤去機器・機材
視覚障害者用付加装置制御機 警交仕規第217号「版2」 1基(処分)
京三製作所製 製造年月H13.12 製造番号X51694
視覚障害者用付加装置 スﾚｰｶｰ・ﾌｰﾑ 8本(処分)

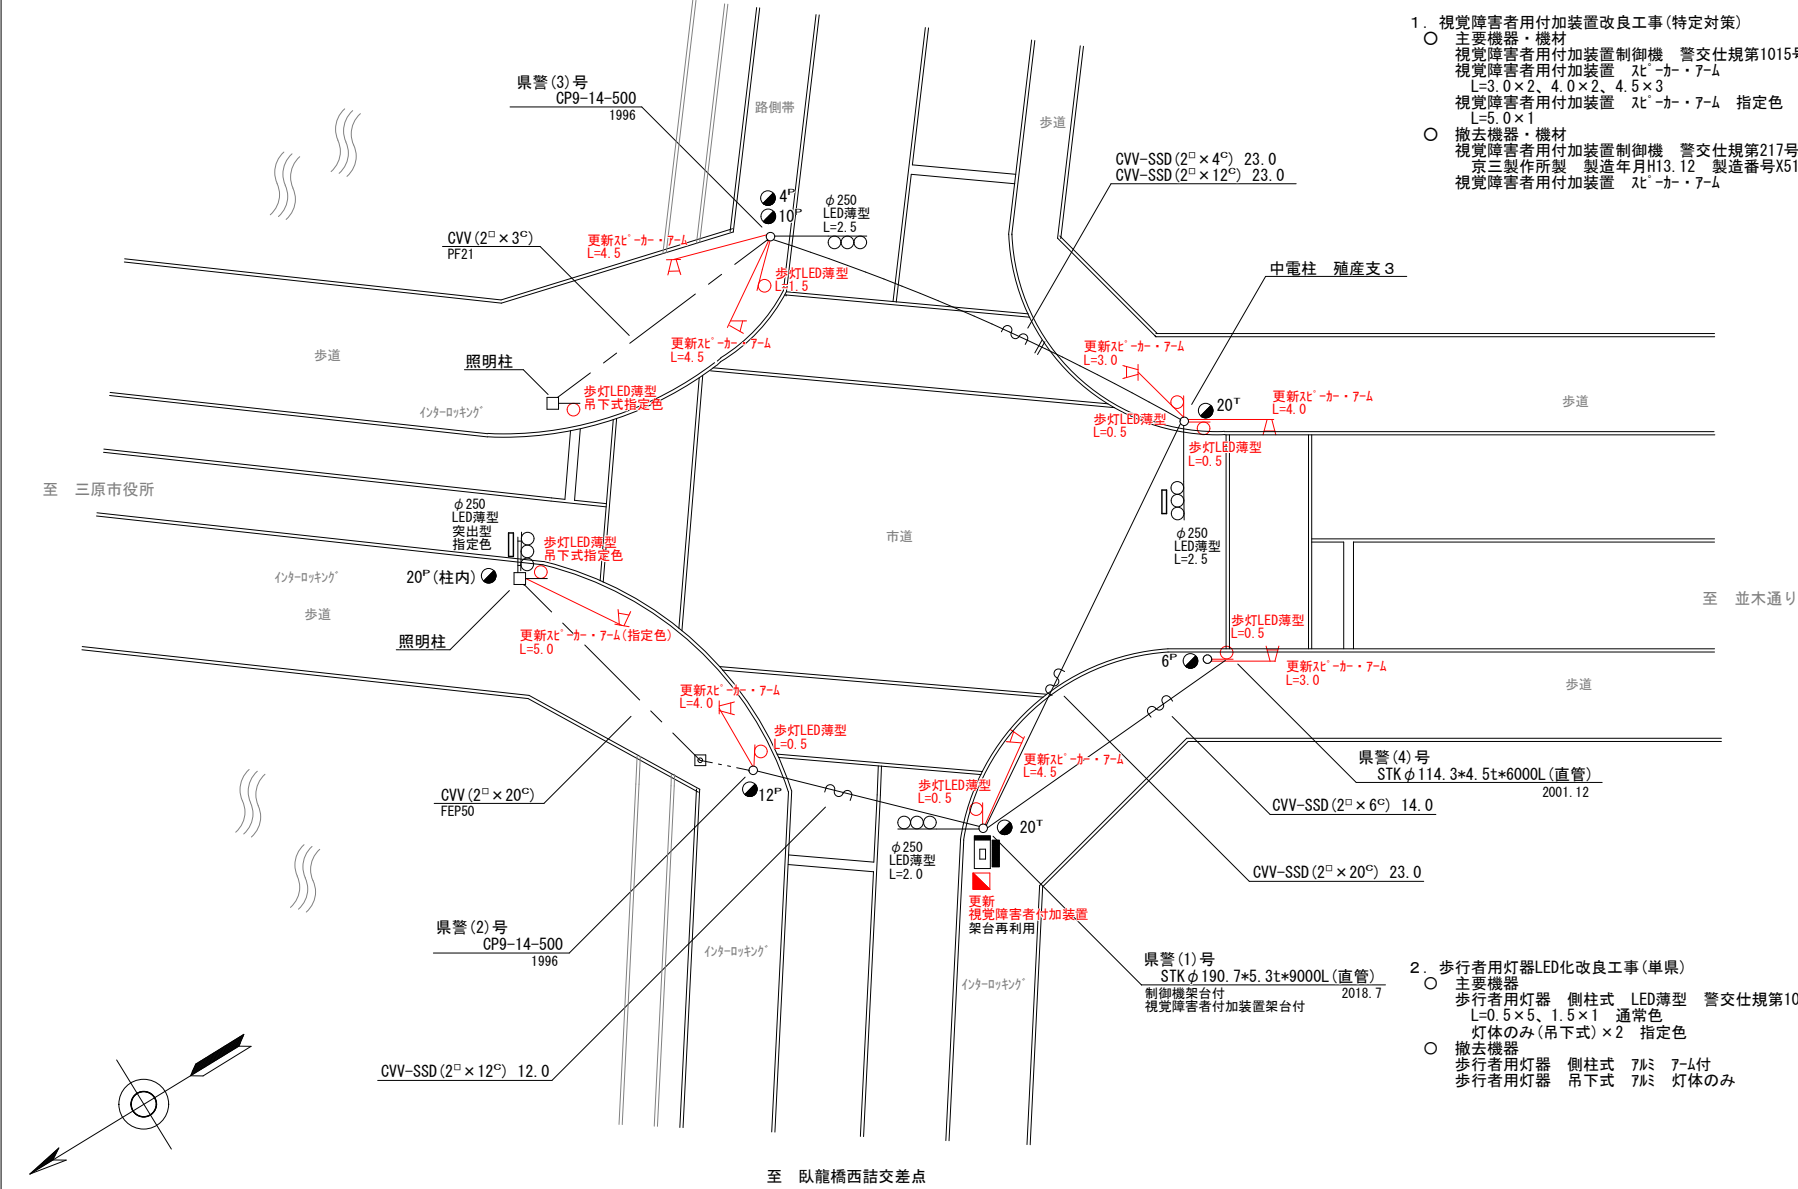

2. 歩行者用灯器LED化改良工事(単県)
- 主要機器
歩行者用灯器 側柱式 LED薄型 警交仕規第1014号「版4」 8灯
L=0.5×5、1.5×1 通常色
灯体のみ(吊下式)×2 指定色
 - 撤去機器
歩行者用灯器 側柱式 7㍓ 7-㍓付 6灯(処分)
歩行者用灯器 吊下式 7㍓ 灯体のみ 2灯(処分)

広島県警察本部 交通部交通規制課	課長	室長	次席	補佐	課員	設計	令和 8 年 7 月	工 事 名	三原市円一町2丁目1番3号先 曙橋交差点 信号機改良 工事	警察署名 三 原	規制番号 4 - 4 0
							1 枚の内 1 枚				
							縮尺 1 / 2 5 0				

凡		制御機(側柱式)		車両感知器		押ボタン箱側柱式		車両用信号灯器		端子箱		架空制御ケーブル		露出配管		盲人用制御機		灯火式可変標識
例		制御機(自立式)		送受器		押ボタン箱自立式		歩行者用信号灯器		信号柱(新設)		架空通信ケーブル		ハンドホール		盲人用スピーカー		反射式可変標識
		端末信号送信装置		光学式感知器		配電盤		縦型信号灯器		信号柱(既設)		埋設配管		プルボックス		可変標識制御機		

=工事概要=

本工事は、老朽化した車両用灯器のLED化改良等を行うものである。

1. 車両用灯器LED化改良工事(単県)

- 主要機器
車両用灯器 横三位 φ250 LED薄型 警交仕規第1014号「版4」 4 灯
L=1.0×1、2.0×1、2.5×1、3.5×1
- 撤去機器
車両用灯器 横三位 鉄製 片面金具 4 灯(処分)

2. 歩行者用灯器LED化改良工事(単県)


- 主要機器
歩行者用灯器 側柱式 LED薄型 警交仕規第1014号「版4」 6 灯
L=0.5×1、1.0×1、2灯用7-4L=1.0×2(灯体のみ×4)
- 撤去機器
歩行者用灯器 側柱式 7-4付 6 灯(処分)

3. 改修工事(単県)

- 主要機材
交差点銘板 灯具取付 2 枚
機種銘板 灯具取付 「時差式信号機」 2 枚
- 撤去機材
交差点銘板 灯具取付 2 枚(処分)
機種銘板 灯具取付 「時差式信号機」 4 枚(処分)

4. 撤去工事(単県)

- 撤去機材
防護シート 2 枚

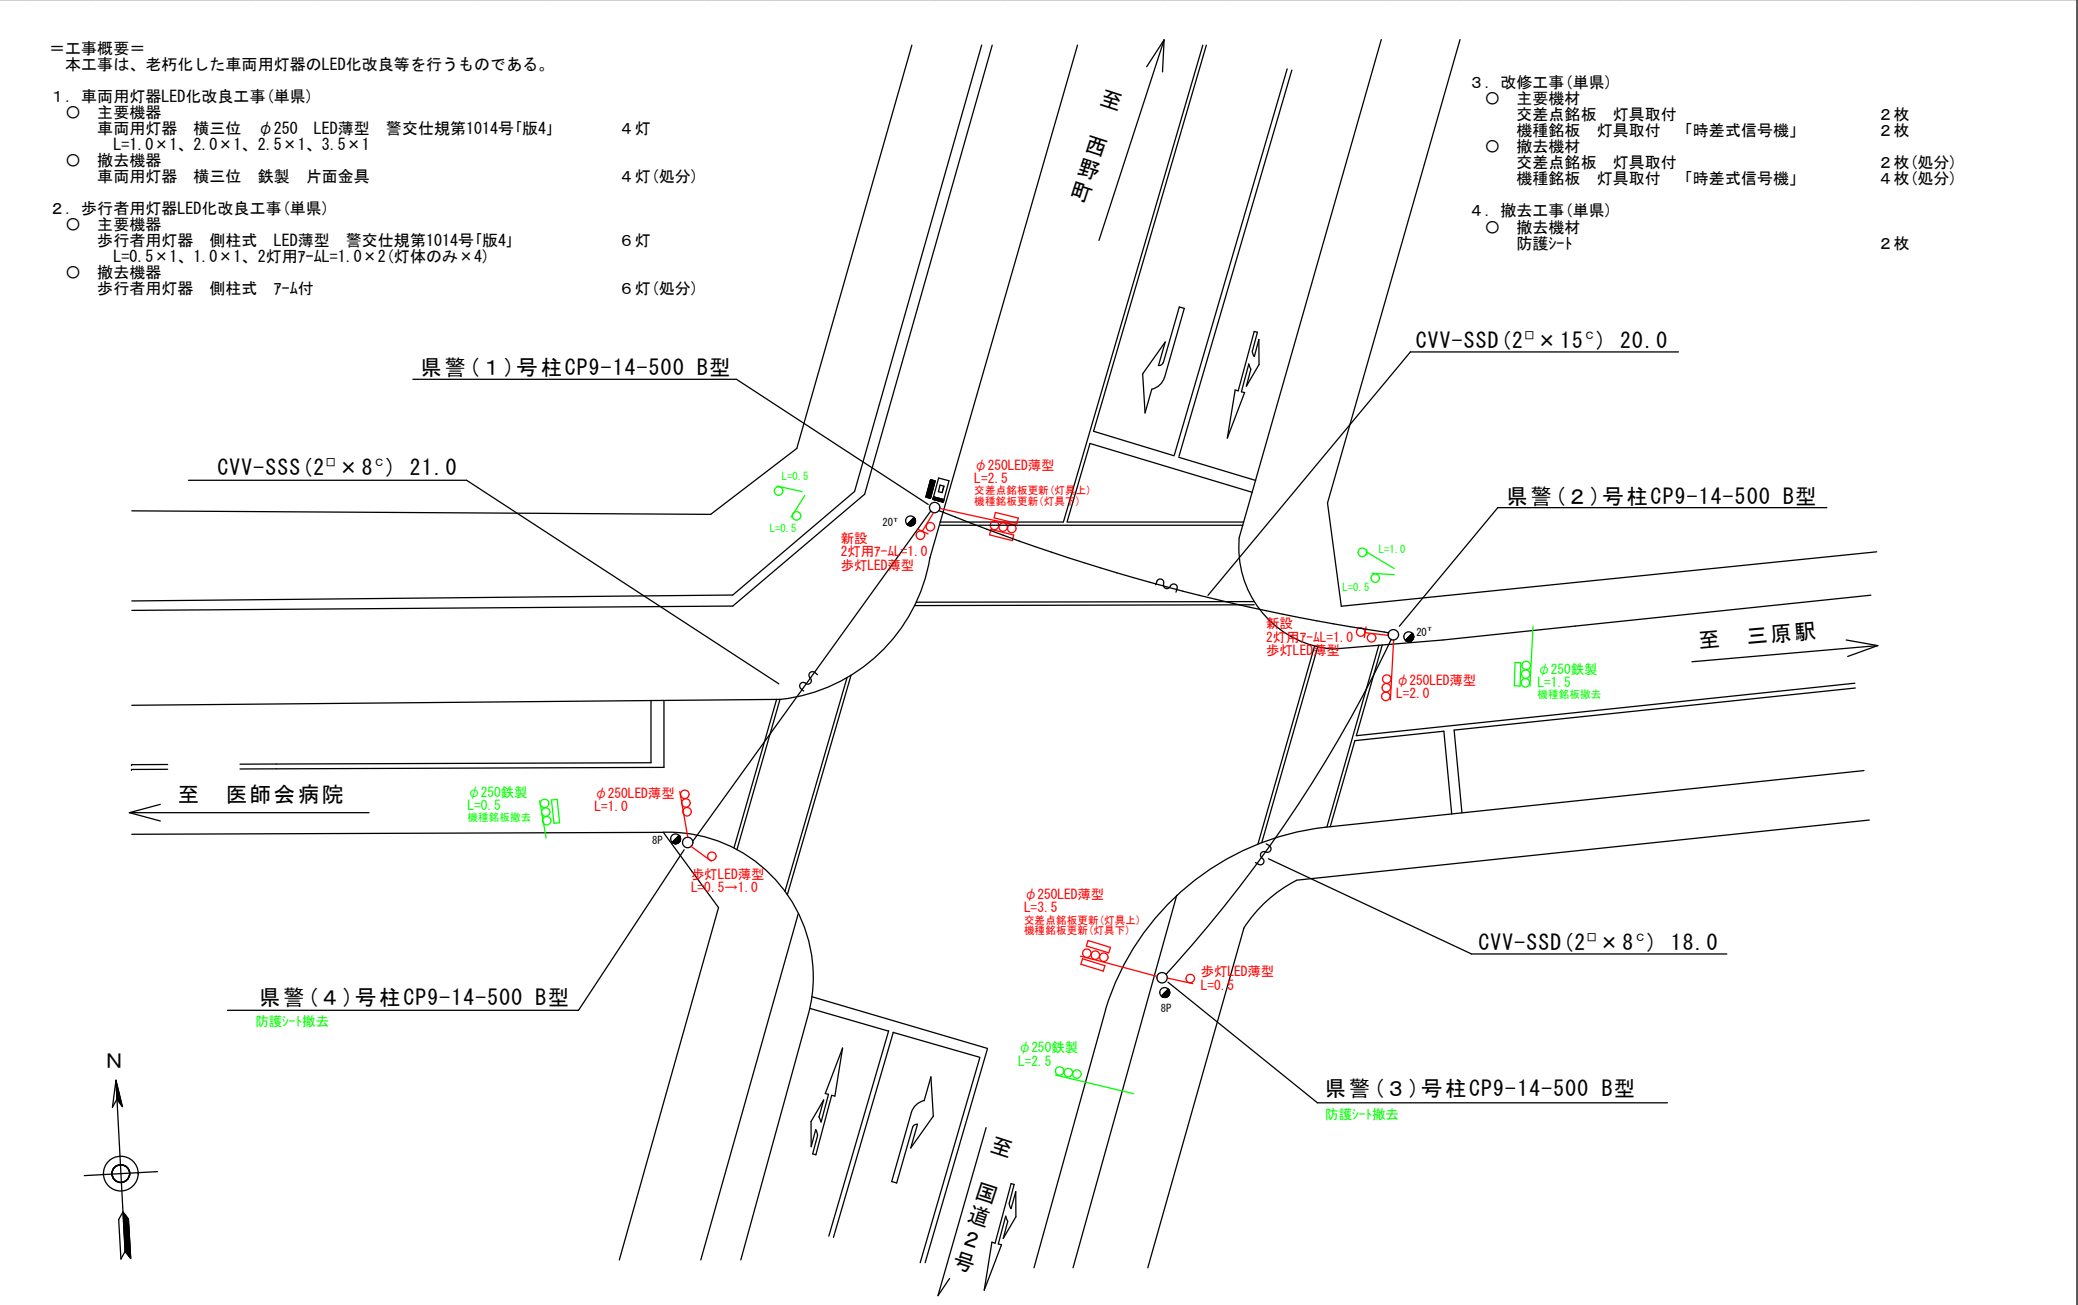

広島県警察本部 交通部交通規制課	課長	官・次席	課員	設計	令和 8 年 7 月	三原市宮浦2丁目1番南西角先 宮浦浄水場(南)交差点 信号機改良その他工事	警察署名	規制番号
					1 枚の内 1 枚		三原	4 - 85
					縮尺 1 / 250			

凡		制御機(側柱式)		制御機(自立式)		車両感知器		押ボタン箱側柱式		押ボタン箱自立式		車両用信号灯器		端子函		信号柱(新設)		信号柱(既設)		架空制御ケーブル		架空通信ケーブル		露出配管		ハンドホール		視覚障害者用付加装置制御機		灯火式可変標識
例		端末信号送信装置		光学式感知器		配電盤		縦型信号灯器		信号柱(既設)		埋設配管		プルボックス		可変標識制御機		画像カメラ												

=工事概要=
本工事は、老朽化した車両用灯器のLED化改良等を行うものである。

1. 車両用灯器LED化改良工事(単県)

- 主要機材
車両用灯器 横三位 φ250 LED薄型 警交仕規第1014号「版4」
L=1.0×1、1.5×2、2.5×1、灯体のみ×1 5灯
- 撤去機材
車両用灯器 横三位 鉄製 片面金具 3灯(処分)
車両用灯器 横三位 鉄製 灯体のみ 1灯(処分)
車両用灯器 横三位 鉄製 両面式 1式(処分)

2. 歩行者用灯器LED化改良工事(単県)

- 主要機材
歩行者用灯器 側柱式 LED薄型 警交仕規第1014号「版4」
L=0.5×8 8灯
- 撤去機材
歩行者用灯器 側柱式 7-ム付 8灯(処分)

県警(2)号柱 STKφ114.3×4.5t×6000L 直管 1992.3

CVV-SSD(2°×8°) 15.0

県警(1)号柱 CP-14-500
スハ-シ-TL=1000 1992.3

歩道

植込み

市道

至 宮沖

歩道

CVV-SSD(2°×20°) 14.0

県警(5)号柱 CP-14-500
スハ-シ-TL=500 1992.3

CVV-SSD(2°×20°) 19.0

柱間分岐

メッセンジャーワイヤ-35.0m

φ250LED薄型
L=2.5
交差点銘板更新(灯具上)

歩灯LED薄型
L=0.5

歩灯LED薄型
L=0.5

歩灯LED薄型
L=0.5



至 国道185号

県警(3)号柱 STKφ165.2×5.0t×5200L 特殊 2020

φ250鉄製
φ250LED薄型
スハ-シ-金具
C-1金具再利用

歩灯LED薄型
L=0.5

CVV-SSD(2°×10°) 19.0

中電柱 西浜支3左2左1
NTT柱 新港2幹2R1

L=4.0

歩灯LED薄型
L=0.5

φ300鉄製
L=1.5
φ250LED薄型
L=1/5
交差点銘板更新(灯具上)

歩灯LED薄型
L=0.5

φ300鉄製
L=1.5
φ250LED薄型
L=1.0

歩灯LED薄型
L=0.5

歩灯LED薄型
L=0.5

歩灯LED薄型
L=0.5


歩灯LED薄型
L=0.5

CVV-SSD(2°×30°) 14.0

県警(4)号柱 CP-14-500
スハ-シ-TL=500 1992.3

3. 改修工事(単県)

- 主要機材
交差点銘板 灯具取付 2枚
- 撤去機材
交差点銘板 灯具取付 2枚(処分)

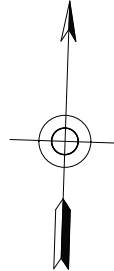

歩道

至 三原駅

市道

歩道

広島県警察本部
交通部交通規制課

課長	室長	次席	補佐	課員	設計

令和 8 年 7 月	工事名
1 枚の内 1 枚	三原市港町1丁目7番1号先
縮尺 1/200	西1番ガード(南) 交差点 信号機改良その他 工事

三原市港町1丁目7番1号先
西1番ガード(南) 交差点
信号機改良その他 工事

警察署名	規制番号
三原	4-92

凡		制御機(側柱式)		車両感知器		押ボタン箱側柱式		車両用信号灯器		端子箱		架空制御ケーブル		露出配管		盲人用制御機		灯火式可変標識
例		制御機(自立式)		送受器		押ボタン箱自立式		歩行者用信号灯器		信号柱(新設)		架空通信ケーブル		ハンドホール		盲人用スピーカー		反射式可変標識
		端末信号送信装置		光学式感知器		配電盤		縦型信号灯器		信号柱(既設)		埋設配管		プルボックス		可変標識制御機		画像カメラ

＝工事概要＝
本工事は、老朽化した車両用灯器のLED化改良等を行うものである。

1. 車両用灯器LED化改良工事(単県)
- 主要機器

車両用灯器 横三位 φ250 LED薄型 警交仕規第1014号「版4」

4 灯
- 撤去機器

車両用灯器 横三位 7M製 片面金具


4 灯(処分)
2. 歩行者用灯器LED化改良工事(単県)
- 主要機器

歩行者用灯器 側柱式 LED薄型 警交仕規第1014号「版4」

8 灯
- 撤去機器

歩行者用灯器 側柱式 7-M付

8 灯(処分)

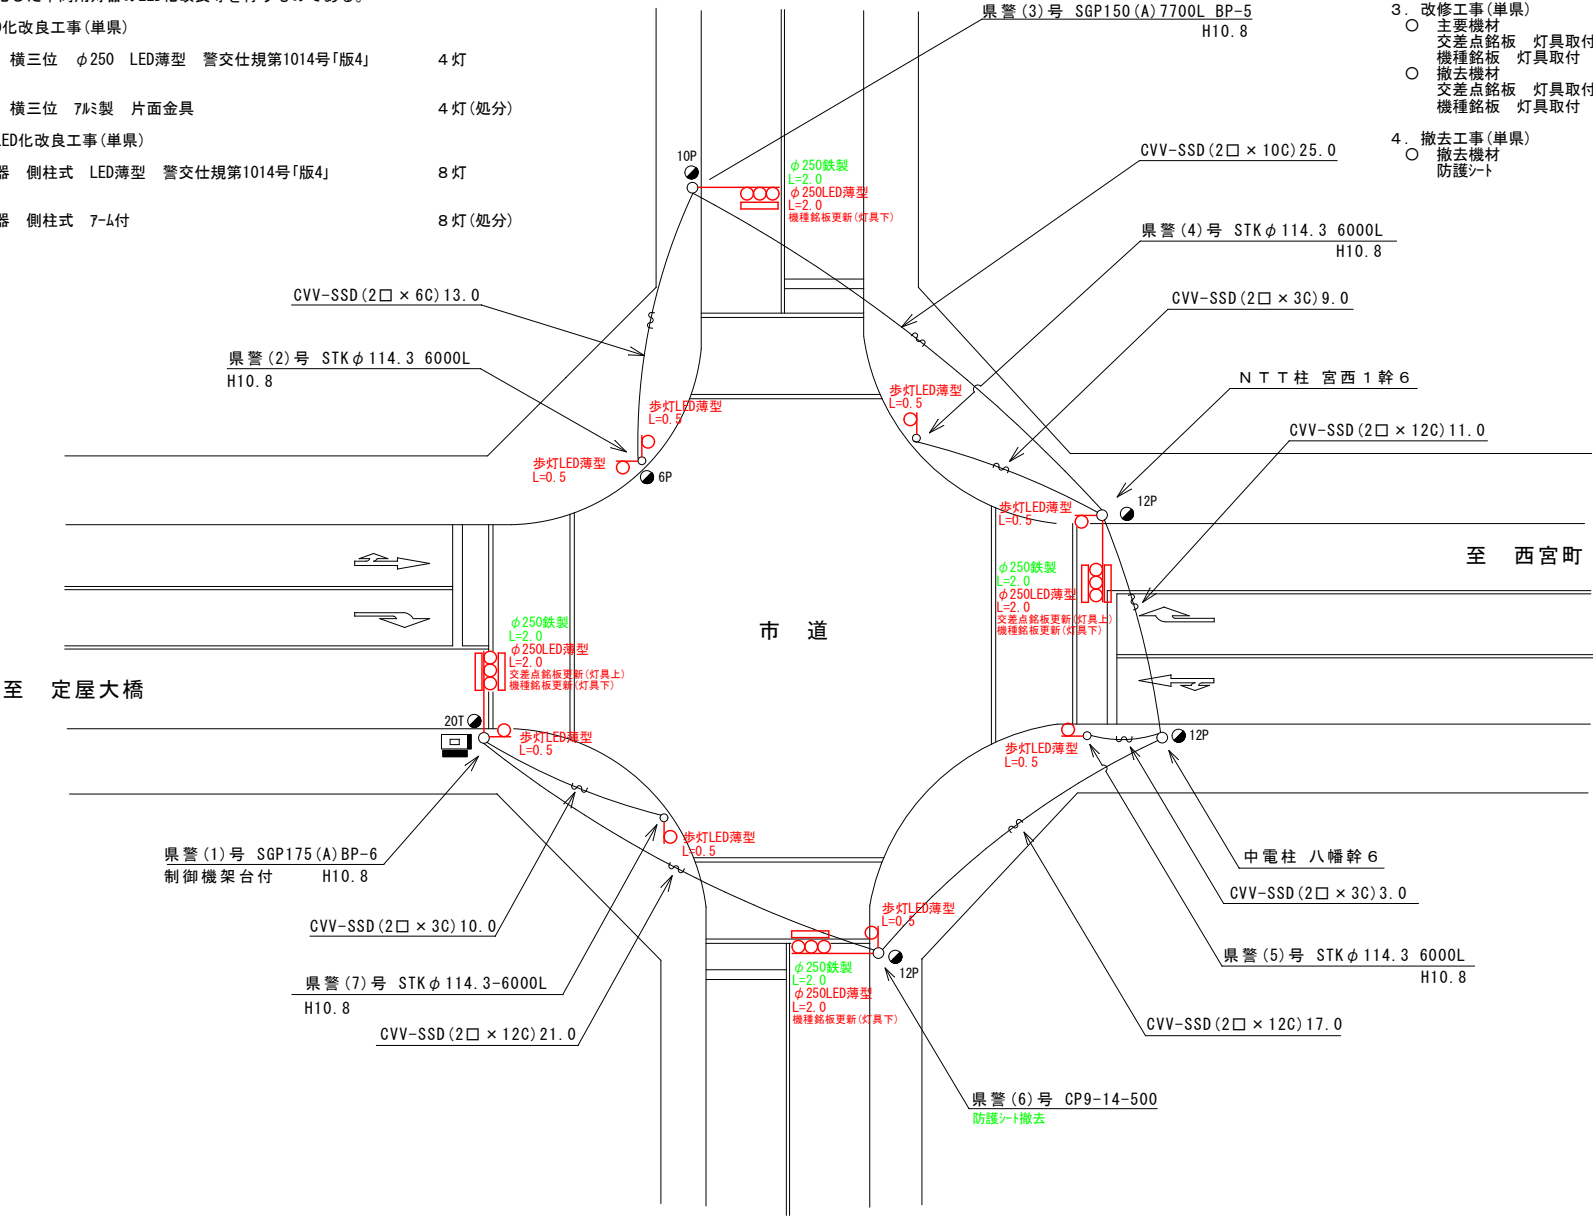

3. 改修工事(単県)
- 主要機材

交差点銘板 灯具取付

2 枚
- 機種銘板 灯具取付 「歩車分離式」

4 枚
- 撤去機材

交差点銘板 灯具取付

2 枚(処分)
- 機種銘板 灯具取付 「歩車分離式」

4 枚(処分)
4. 撤去工事(単県)
- 撤去機材

防護シート


1 枚

広島県警察本部 交通部交通規制課	課長	室長	次席	課長補佐	課員	設計	令和 8 年 7 月	工 事 名	三原市宮浦5丁目29番東角先 宮浦中学校(南)交差点 信号機改良その他工事	警察署名 三 原	規制番号 4 - 110
							1 枚の内 1 枚				
							縮尺 1 / 2 5 0				

凡		制御機(側柱式)		車両感知器		押ボタン箱側柱式		車両用信号灯器		端子箱		架空制御ケーブル		露出配管		視覚障害者用付加装置制御機		灯火式可変標識
		制御機(自立式)		送受器		押ボタン箱自立式		歩行者用信号灯器		信号柱(新設)		架空通信ケーブル		ハンドホール		視覚障害者用付加装置		反射式可変標識
例		端末信号送信装置		光学式感知器		配電盤		縦型信号灯器		信号柱(既設)		埋設配管		プルボックス		可変標識制御機		

＝工事概要＝
本工事は、老朽化した信号柱の更新を行うものである。

1. 信号柱更新工事(特定対策)
- 主要機材
信号柱(鋼管柱)STKφ190.7*5.3t*7700L(BP-2) 点検口加工 1本
 - 撤去機材
信号柱(鋼管柱)STKφ190.7*5.3t*7700L(BP-2) 1本(処分)

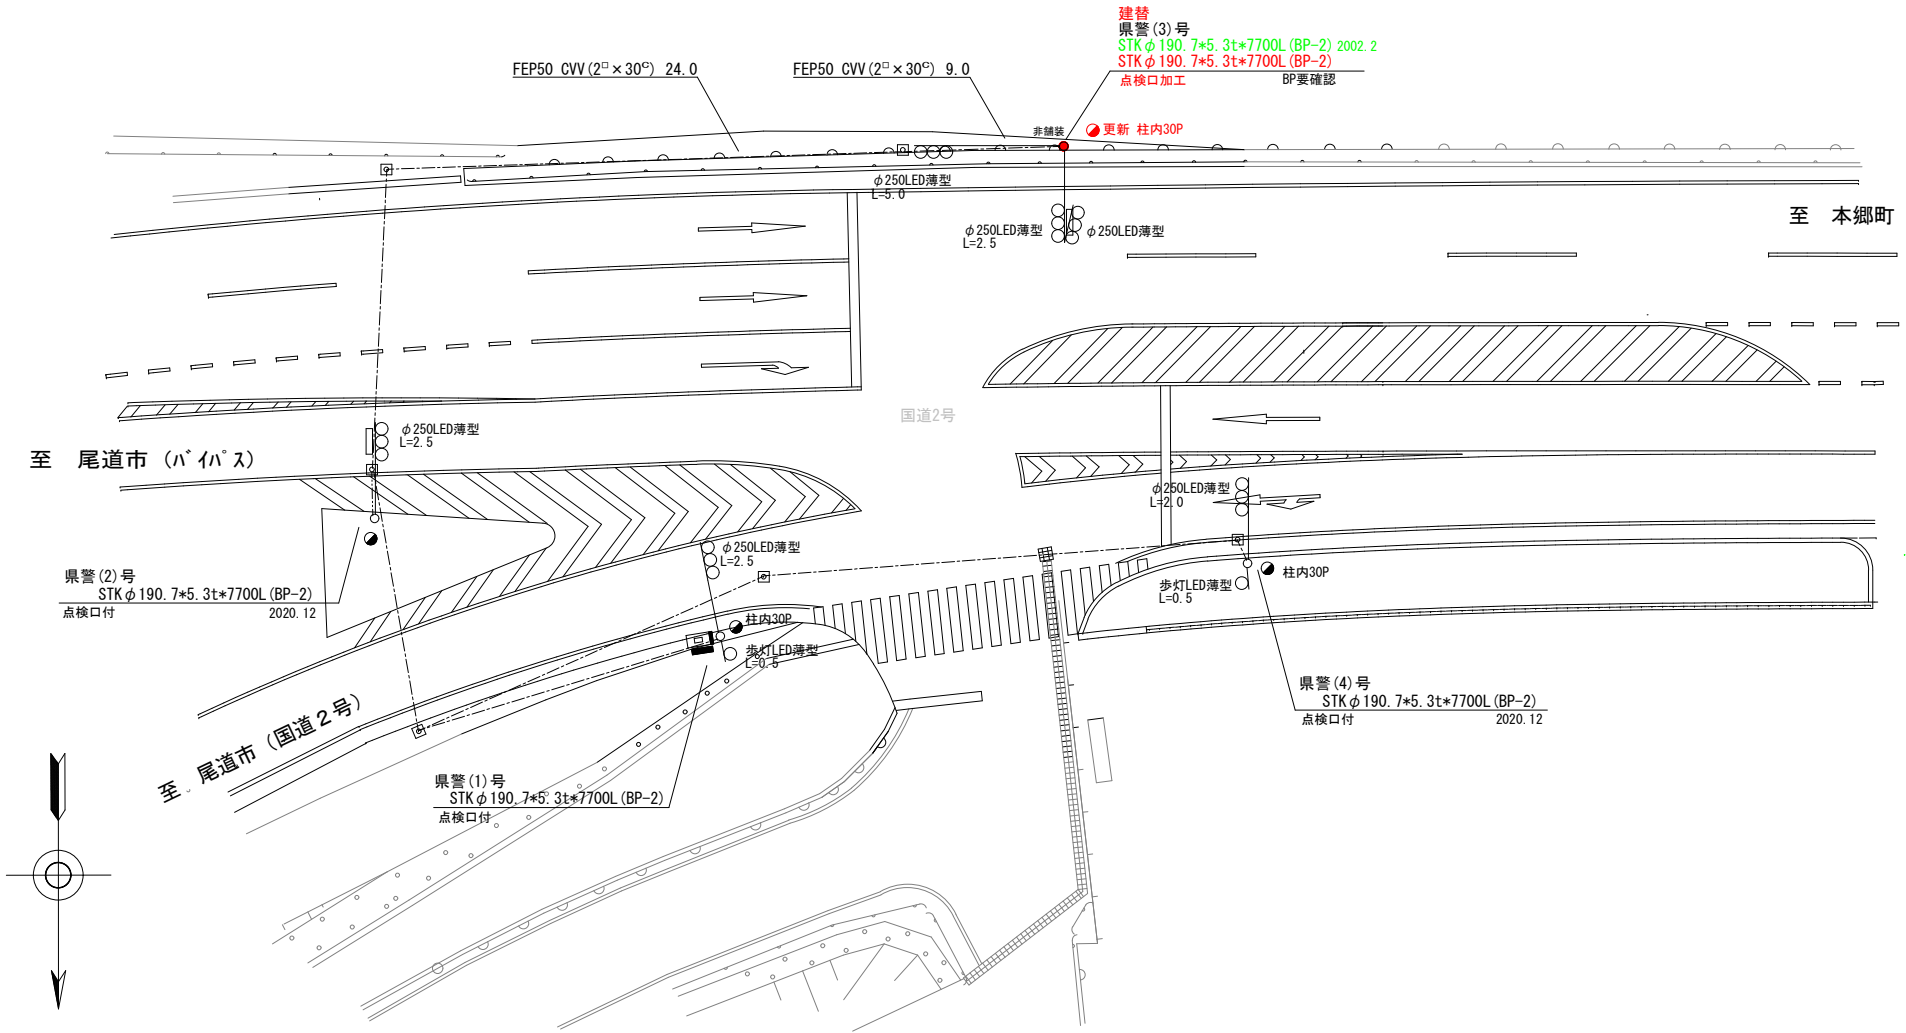

広島県警察本部
交通部交通規制課


課長	室長	次席	補佐	課員	設計

令和 8 年 7 月
1 枚の内 1 枚
縮尺 1 / 2 5 0


工 事 名	三原市新倉2丁目14番1号先 新倉 交差点 信号柱更新 工事
-------------	--------------------------------------

警察署名	規制番号
三 原	4 - 1 1 5

凡例		制御機(側柱式)		車両感知器		押ボタン箱側柱式		車両用信号灯器		端子函		架空制御ケーブル		露出配管		視覚障害者用付加装置制御機		灯火式可変標識
		制御機(自立式)		送受器		押ボタン箱自立式		歩行者用信号灯器		信号柱(新設)		架空通信ケーブル		ハンドホール		視覚障害者用付加装置		反射式可変標識
		端末信号送信装置		光学式感知器		配電盤		縦型信号灯器		信号柱(既設)		埋設配管		プルボックス		可変標識制御機		画像カメラ

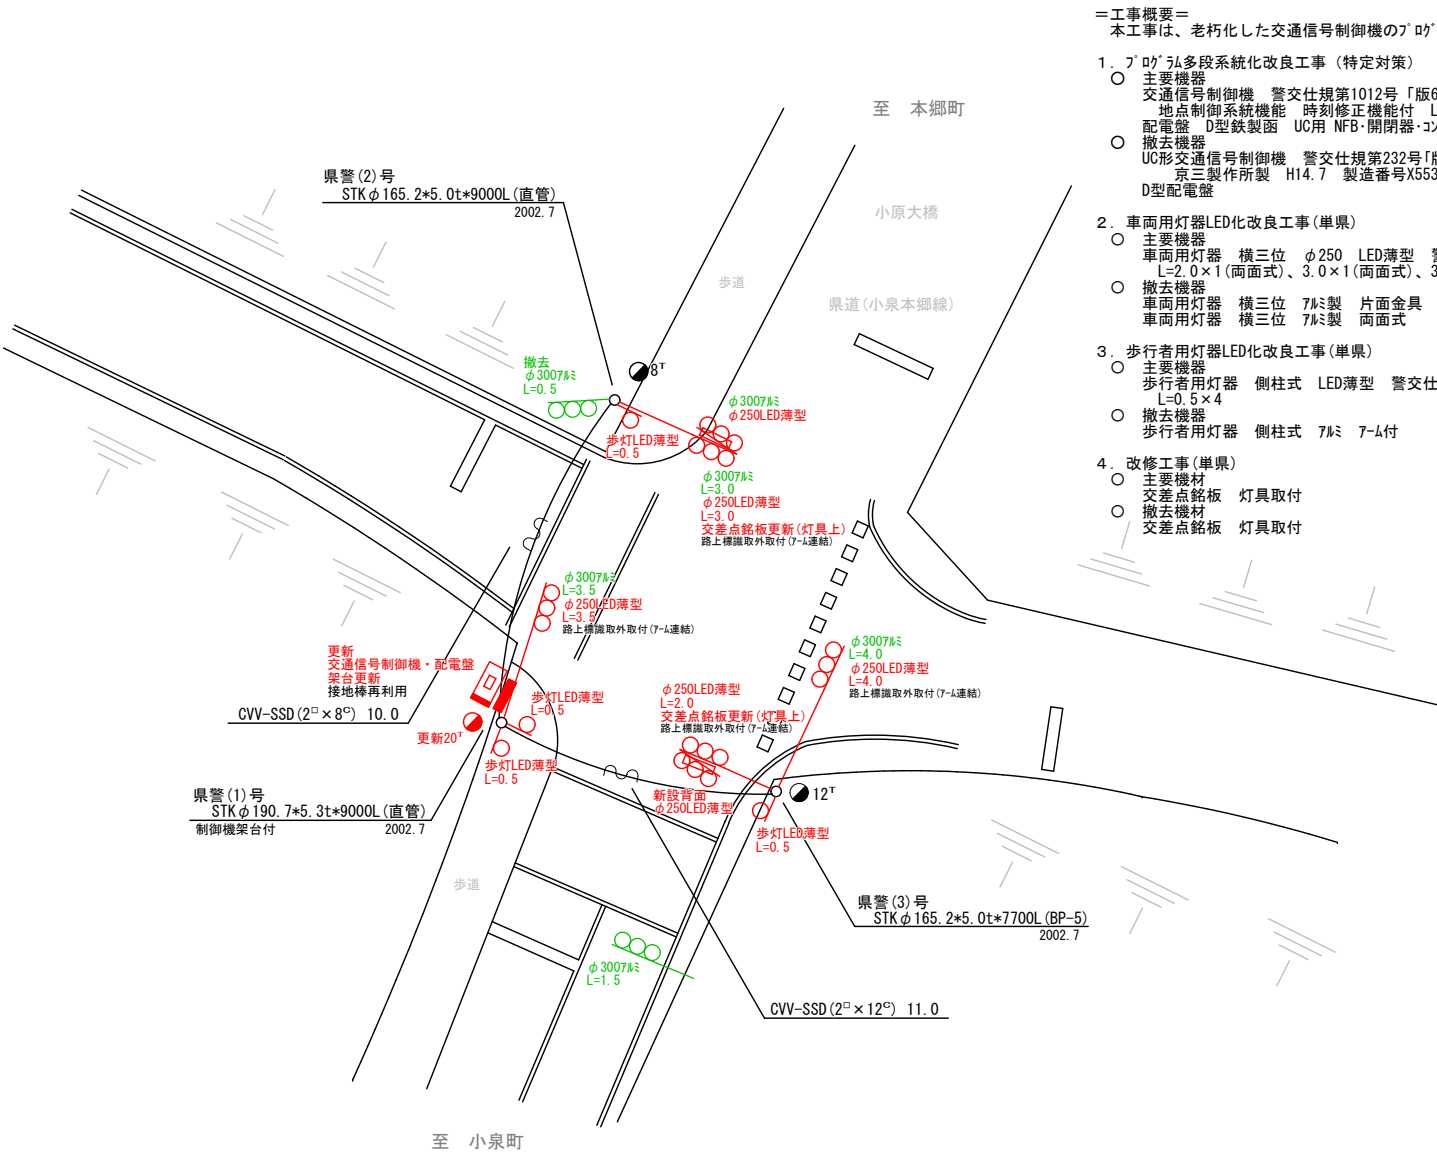

- =工事概要=
本工事は、老朽化した交通信号制御機の7'0"弘多段系統化改良等を行うものである。
- 7'0"弘多段系統化改良工事(特定対策)
 - 主要機器
 - 交通信号制御機 警交仕規第1012号「版6」最大12出力16階梯 2-2-0 1基
 - 地点制御系統機能 時刻修正機能付 LED専用
 - 配電盤 D型鉄製函 UC用 NFB・開閉器・コンセント付・停電対策用 1面
 - 撤去機器
 - UC形交通信号制御機 警交仕規第232号「版1」 1基(処分)
 - 京三製作所製 H14.7 製造番号X55318
 - D型配電盤 1面(処分)
 - 車両用灯器LED化改良工事(単県)
 - 主要機器
 - 車両用灯器 横三位 φ250 LED薄型 警交仕規第1014号「版4」 6灯
 - L=2.0×1(両面式)、3.0×1(両面式)、3.5×1、4.0×1、灯体のみ×2
 - 撤去機器
 - 車両用灯器 横三位 7'0"製 片面金具 4灯(処分)
 - 車両用灯器 横三位 7'0"製 両面式 1式(処分)
 - 歩行者用灯器LED化改良工事(単県)
 - 主要機器
 - 歩行者用灯器 側柱式 LED薄型 警交仕規第1014号「版4」 4灯
 - L=0.5×4
 - 撤去機器
 - 歩行者用灯器 側柱式 7'0" 7-4付 4灯(処分)
 - 改修工事(単県)
 - 主要機材
 - 交差点銘板 灯具取付 2枚
 - 撤去機材
 - 交差点銘板 灯具取付 2枚(処分)

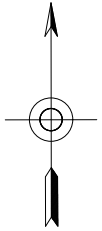

広島県警察本部 交通部交通規制課	課長	室長	次席	補佐	課員	設計	令和 8 年 7 月	工事名 三原市沼田西町小原1,503番地先 小原大橋南詰交差点 信号機改良その他 工事	警察署名 三 原	規制番号 4 - 1 1 9
							1 枚の内 1 枚			
							縮尺 1/250			

凡		制御機(側柱式)		車両感知器		押ボタン箱側柱式		車両用信号灯器		端子箱		架空制御ケーブル		露出配管		視覚障害者用付加装置制御機		灯火式可変標識
		制御機(自立式)		送受器		押ボタン箱自立式		歩行者用信号灯器		信号柱(新設)		架空通信ケーブル		ハンドホール		視覚障害者用付加装置(レバー)		反射式可変標識
例		端末信号送信装置		光学式感知器		配電盤		縦型信号灯器		信号柱(既設)		埋設配管		プルボックス		可変標識制御機		

＝工事概要＝

本工事は、老朽化した交通信号制御機のﾌﾟﾛｸﾞﾗﾑ多段系統化改良等を行うものである。

1.ﾌﾟﾛｸﾞﾗﾑ多段系統化改良工事(特定対策)

- 主要機器
交通信号制御機 警交仕規第1012号「版6」最大12出力16階梯 2-2-0 1基
地点制御系統機能 時刻修正機能付 LED専用
配電盤 D型鉄製函 UC用 NFB・開閉器・コンセント付・停電対策用 1面
○ 撤去機器
UC形交通信号制御機 警交仕規第232号「版1」 1基(処分)
京三製作所製 H14.11 製造番号X56898
D型配電盤 1面(処分)

2.車両用灯器LED化改良工事(単県)


- 主要機器
車両用灯器 横三位 φ250 LED薄型 警交仕規第1014号「版4」 3灯
L=2.0×2、4.0×1
○ 撤去機器
車両用灯器 横三位 ｱﾙﾐ製 片面金具 3灯(処分)

3.歩行者用灯器LED化改良工事(単県)

- 主要機器
歩行者用灯器 側柱式 LED薄型 警交仕規第1014号「版4」 6灯
L=0.5×4、1.0×2
○ 撤去機器
歩行者用灯器 側柱式 ｱﾙﾐ付 6灯(処分)

4.改修工事(単県)

- 主要機材
交差点銘板 灯具取付 2枚
歩行者用灯器標示板「歩行者・自転車専用」 6枚(支給品)
○ 撤去機材
交差点銘板 灯具取付 2枚(処分)
歩行者用灯器標示板「歩行者・自転車専用」 6枚(処分)

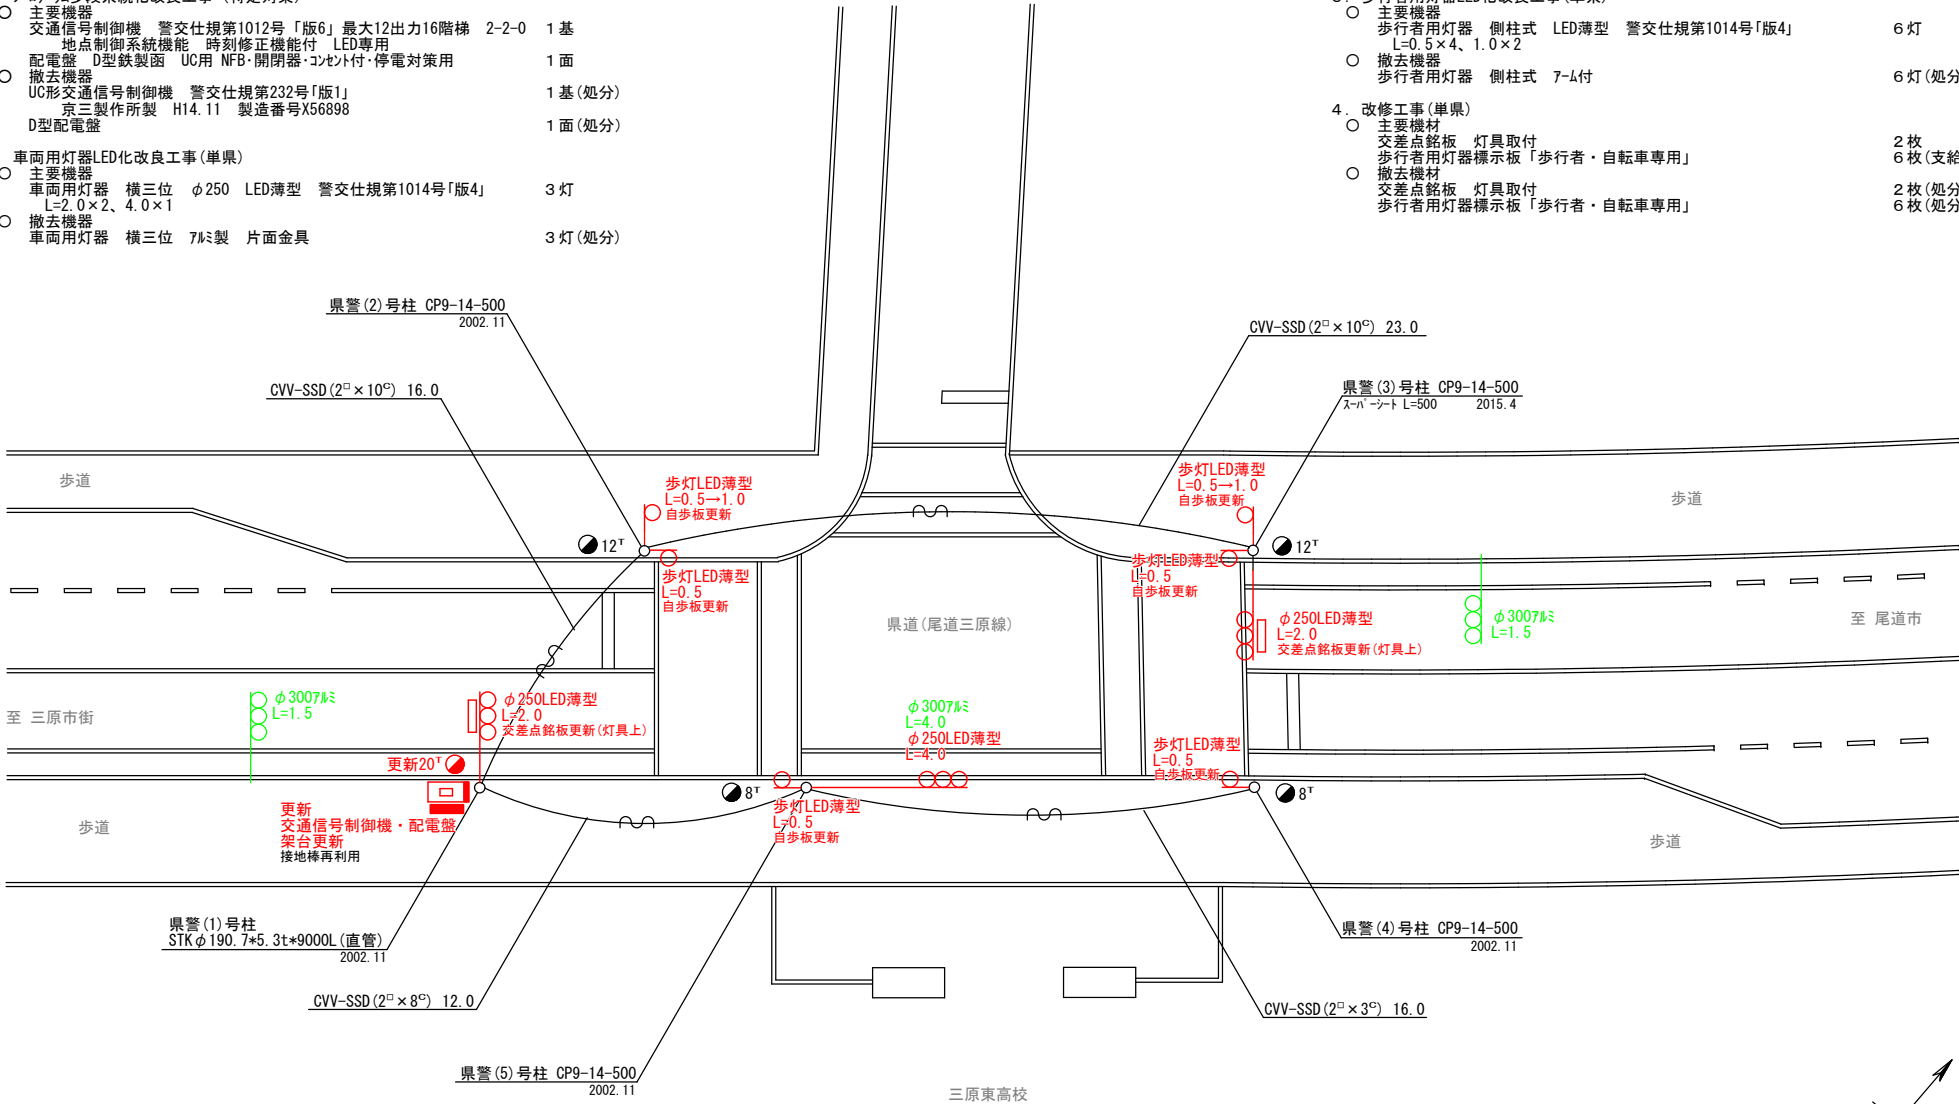

広島県警察本部
交通部交通規制課

課長	室長	次席	補佐	課員	設計

令和 8 年 7 月
1 枚の内 1 枚
縮尺 1 / 2 0 0


工 事 名	三原市中之町2丁目7番1号先 三原東高校正門前交差点 信号機改良その他 工事
-------------	--

警察署名	規制番号
三原	4-120

凡		制御機(側柱式)		車両感知器		押ボタン箱側柱式		車両用信号灯器		端子箱		架空制御ケーブル		露出配管		視覚障害者用付加装置制御機		灯火式可変標識
		制御機(自立式)		送受器		押ボタン箱自立式		歩行者用信号灯器		信号柱(新設)		架空通信ケーブル		ハンドホール		視覚障害者用付加装置レール		反射式可変標識
例		端末信号送信装置		光学式感知器		配電盤		縦型信号灯器		信号柱(既設)		埋設配管		プルボックス		可変標識制御機		

=工事概要=
本工事は、老朽化した交通信号制御機のﾌﾞﾛｯｸ多段系統化改良を行うものである。

- 1.ﾌﾞﾛｯｸ多段系統化改良工事(特定対策)
- 主要機器
交通信号制御機 警交仕規第1012号「版6」最大12出力16階梯 2-2-0 1基
地点制御系統機能 時刻修正機能付 LED専用
制御機ﾌﾞﾛｯｸ 連動親
配電盤 D型鉄製函 UC用 NFB・開閉器・コンセント付・停電対策用 1ユニット
1面
 - 撤去機器
UC形交通信号制御機 警交仕規第232号「版2」 1基(処分)
京三製作所製 H16.1 製造番号X61257
D型配電盤 1面(処分)

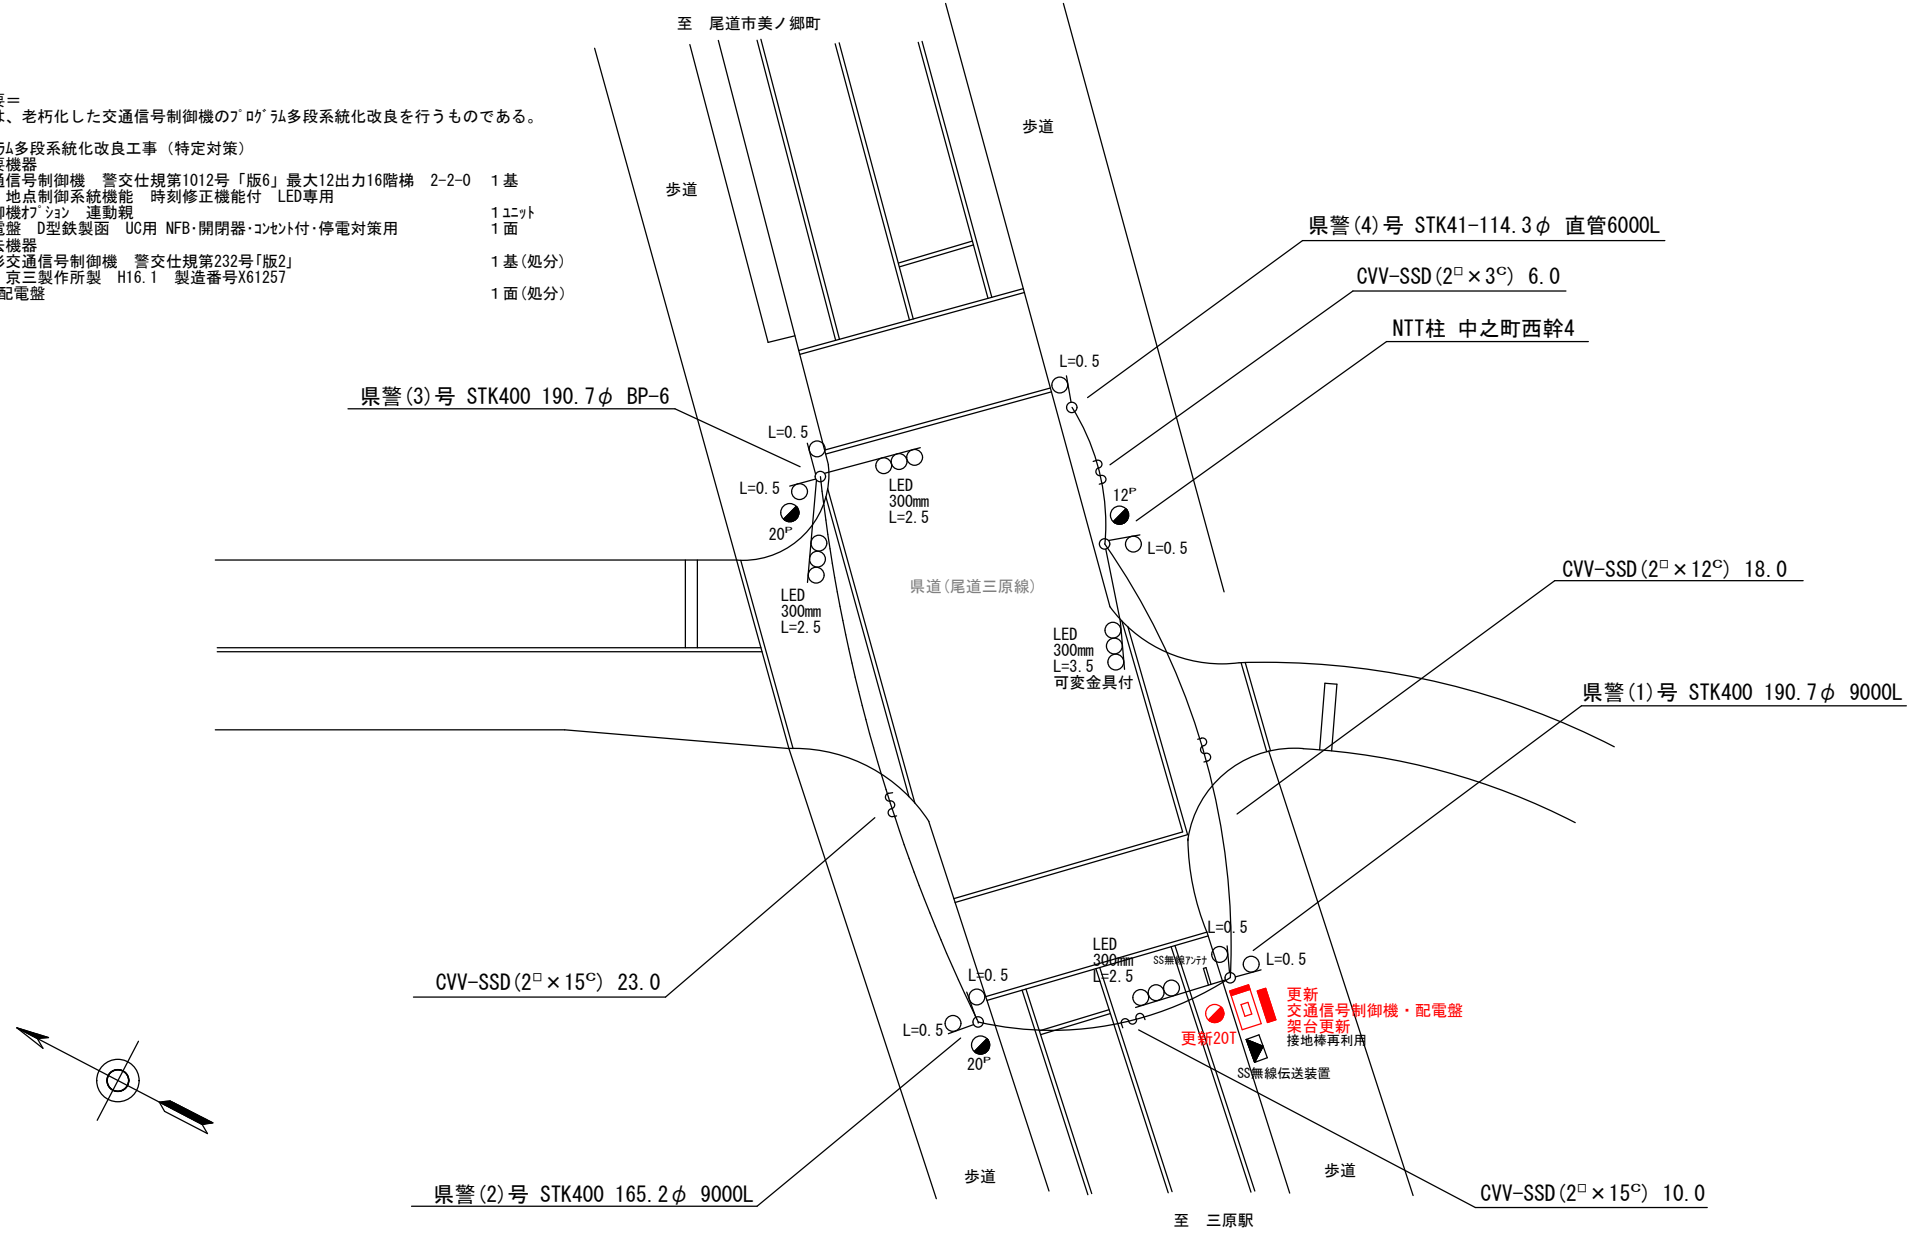

広島県警察本部 交通部交通規制課	課長	次席	調査官	課員	設計	令和 8 年 7 月	工事名 三原市中之町1丁目22番13号先 中之町(東)交差点 信号機改良 工事	警察署名 三原	規制番号 4-123
						1 枚の内 1 枚			
						縮尺 1/200			

凡		制御機(側柱式)		車両感知器		押ボタン箱側柱式		車両用信号灯器		端子箱		架空制御ケーブル		露出配管		視覚障害者用付加装置制御機		灯火式可変標識
		制御機(自立式)		送受器		押ボタン箱自立式		歩行者用信号灯器		信号柱(新設)		架空通信ケーブル		ハンドホール		視覚障害者用付加装置制御機		反射式可変標識
例		端末信号送信装置		光学式感知器		配電盤		縦型信号灯器		信号柱(既設)		埋設配管		プルボックス		可変標識制御機		

＝工事概要＝
本工事は、老朽化した車両用灯器のLED化改良等を行うものである。

1. 車両用灯器LED化改良工事(単県)

- 主要機材
車両用灯器 横三位 φ250 LED薄型 警交仕規第1014号「版4」
L=2.5×1、3.0×1(両面式)、3.5×1(両面式)、4.5×1、5.0×1、灯体のみ×2 7灯
- 撤去機材
車両用灯器 横三位 7㍓製 片面金具 3灯(処分)
車両用灯器 横三位 7㍓製 両面式 2式(処分)

2. 歩行者用灯器LED化改良工事(単県)


- 主要機材
歩行者用灯器 側柱式 LED薄型 警交仕規第1014号「版4」
L=0.5×2、1.0×1、2.0×1 4灯
- 撤去機材
歩行者用灯器 側柱式 7㍓付 4灯(処分)

3. 改修工事(単県)

- 主要機材
交差点銘板 灯具取付 2枚
歩行者用灯器標示板「歩行者・自転車専用」 4枚(支給品)
- 撤去機材
交差点銘板 灯具取付 2枚(処分)
歩行者用灯器標示板「歩行者・自転車専用」 4枚(処分)

4. 撤去工事(単県)

- 撤去機材
車両用感知器 超音波式 2㍓付 L=7.0 1式(処分)
車両用感知器 トップラー式 1㍓付 L=0.5 1式(処分)
押ボタン箱 側柱式 柱内配線 4個(処分)
信号柱(鋼管柱)STK φ114.3×4.5t×6000L 1本(処分)
信号柱(鋼管柱)STK φ114.3×4.5t×5200L 1本(処分)

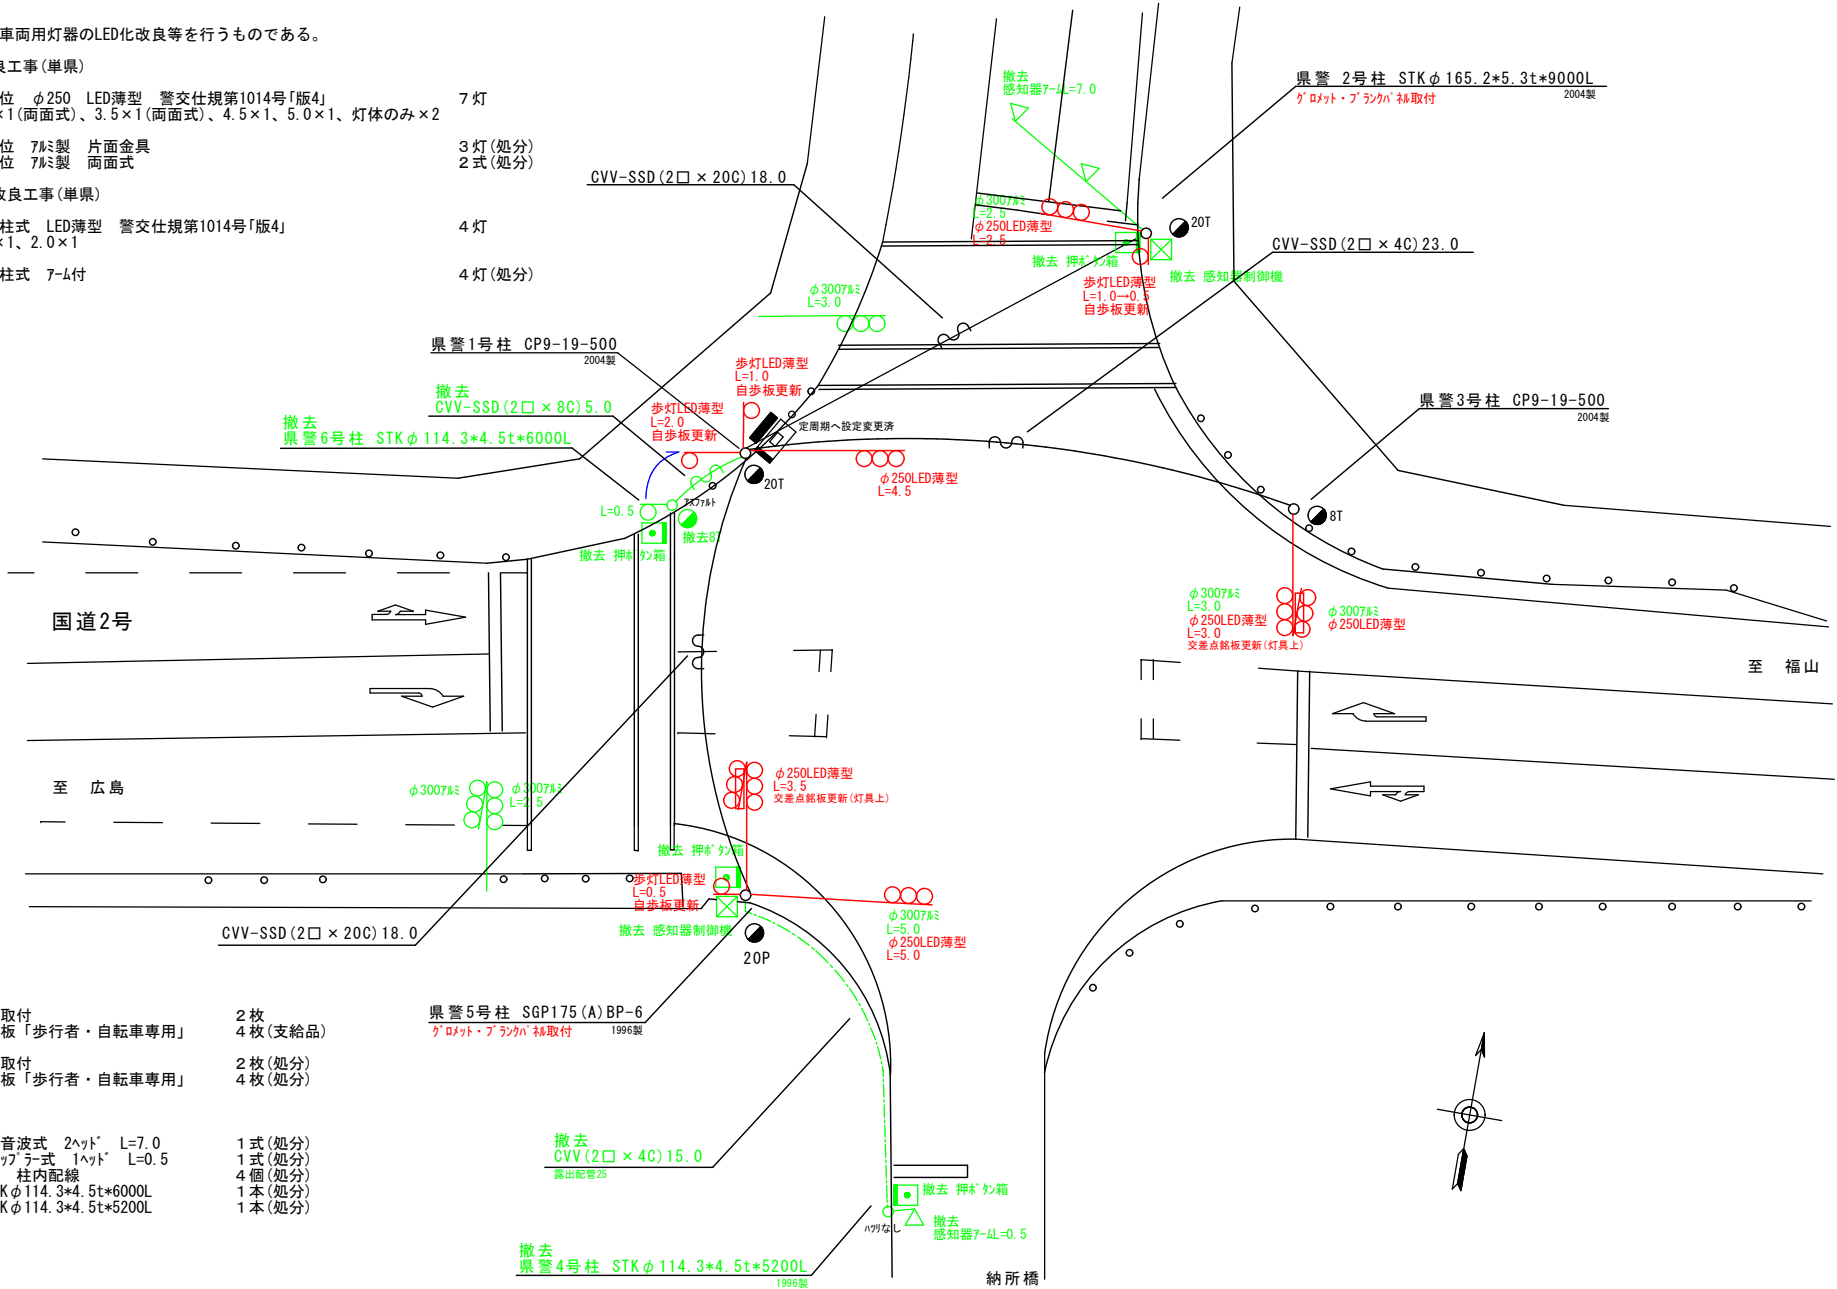

広島県警察本部
交通部交通規制課

課長	次席	調査官	課員	設計

令和 8 年 7 月
1 枚の内 1 枚
縮尺 1 / 2 0 0

工
事
名


三原市本郷南2丁目8番1号先
納所橋北詰交差点
信号機改良その他工事

警察署名	規制番号
三 原	4 - 1 3 4

凡		制御機(側柱式)		車両感知器		押ボタン箱側柱式		車両用信号灯器		端子箱		架空制御ケーブル		露出配管		視覚障害者用付加装置制御機		灯火式可変標識
		制御機(自立式)		送受器		押ボタン箱自立式		歩行者用信号灯器		信号柱(新設)		架空通信ケーブル		ハンドホール		視覚障害者用付加装置(その他)		反射式可変標識
例		端末信号送信装置		光学式感知器		配電盤		縦型信号灯器		信号柱(既設)		埋設配管		プルボックス		可変標識制御機		ガードレール

＝工事概要＝
本工事は、老朽化した交通信号制御機のﾌﾞﾛｸﾞﾚﾑ多段化改良等を行うものである。

- 1.ﾌﾞﾛｸﾞﾚﾑ多段化改良工事(特定対策)
- 主要機器
交通信号制御機 警交仕様第1012号「版6」最大12出力16階梯 2-2-0 1基
地点制御機能 LED専用
配電盤 D型鉄製函 UC用 NFB・開閉器・コンセント付・停電対策用 1面
○ 撤去機器
UC形交通信号制御機 警交仕様第232号「版1」 1基(処分)
日本信号製 H14.7 製造番号Y729901
D型配電盤 1面(処分)
2. 車両用灯器LED化改良工事(単県)
- 主要機器
車両用灯器 横三位 φ250 LED薄型 警交仕様第1014号「版4」 4灯
L=0.5×1、2.5×2、3.0×1
車両用灯器 縦三位 φ250 LED薄型 警交仕様第1014号「版4」 2灯
L=0.5×1、灯体のみ×1
○ 撤去機器
車両用灯器 横三位 ｱﾙﾐ製 片面金具 3灯(処分)
車両用灯器 横三位 ｱﾙﾐ製 両面式 1式(処分)
車両用灯器 縦三位 ｱﾙﾐ製 ｱｰﾑ付 1灯(処分)
車両用灯器 縦三位 ｱﾙﾐ製 灯体のみ 1灯(処分)

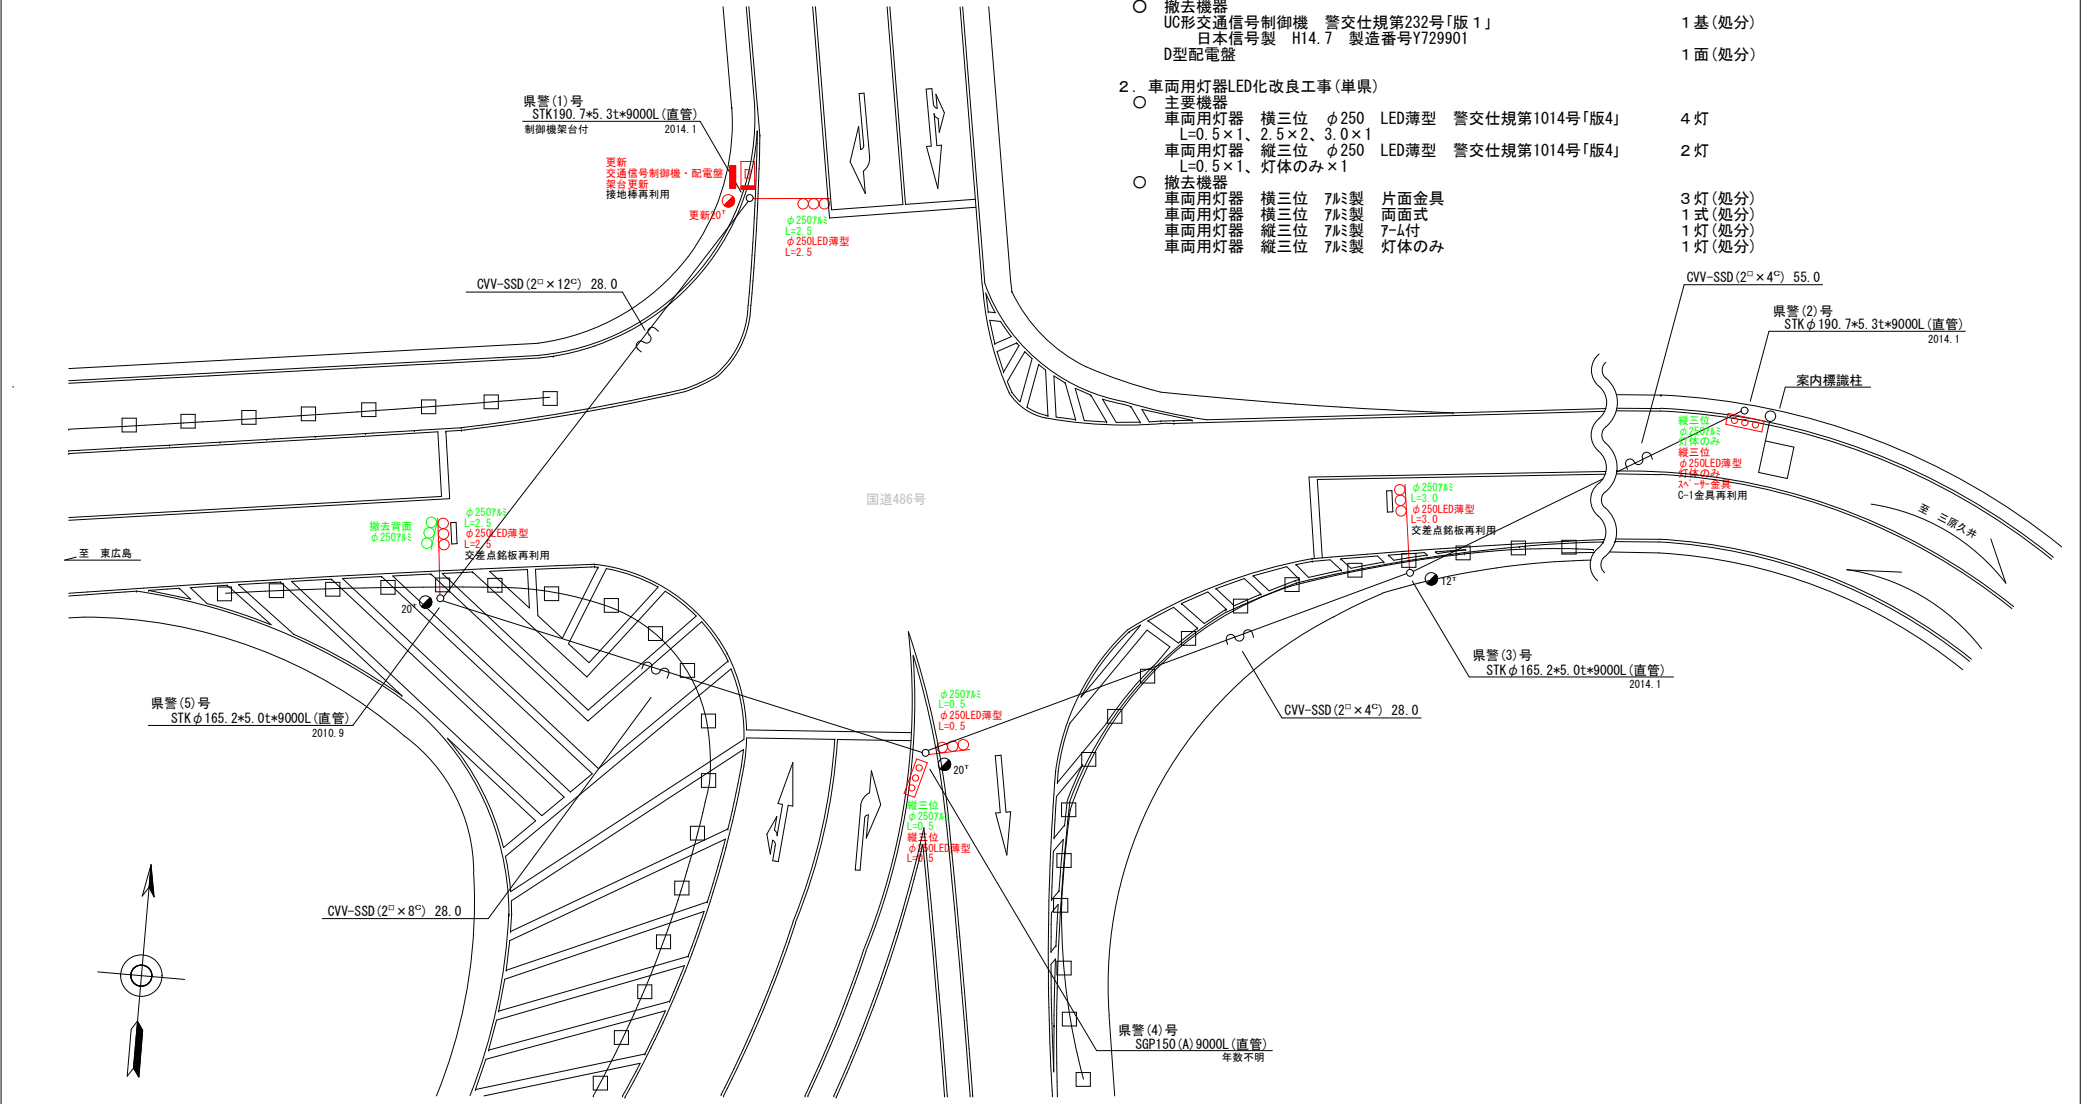

広島県警察本部 交通部交通規制課	課長	室長	次席	補佐	課員	設計	令和 8 年 7 月	工事名 三原市大和町大草3,048番地5西方40メートル先 大和南インター入口交差点 信号機改良その他 工事	警察署名	規制番号
							1 枚の内 1 枚		三 原	4 - 1 6 6
							縮尺 1 / 3 0 0			

現 示 階 梯 図

[illegible]

■ 信号制御機

警察庁仕様名称	交通信号制御機		警察庁仕様書番号		警交仕規 第1012号 「版6」			
制御区分	地点制御系統機能付	最大出力数	12出力16階梯		灯器出力	2- 2- 0	LED専用	○
製造メーカー		製造年月		令和 年 月		製造番号		

■ 集中制御

集中制御伝送基板	UD子機規制番号	UD親機規制番号
----------	----------	----------

■ 連動親・連動子機

連動制御方式		連動子機規制番号		連動親機規制番号	
--------	--	----------	--	----------	--

■ 押ボタン

押ボタン制御方式		待機時灯色		タイムスイッチ	
----------	--	-------	--	---------	--

■ 感応制御

ギャップ感応・高齢者等感応 感応階梯①	ステップ	感応階梯②	ステップ
リコール対象現示	現示		

■ 制御機オプション

付 加 機 能	有無
時刻修正	○
リコール 1	
ギャップ感応（1 現示）	
ギャップ感応（2 現示）	
高齢者等感応	
連動子機	
連動送出	
現示切替	

特記事項
22:00～6:00閃光運用

規制番号	4 - 119	警察署	三原
交差点名	小原大橋南詰交差点		

現 示 階 梯 図

[illegible]

■ 信号制御機

警察庁仕様名称	交通信号制御機		警察庁仕様書番号		警交仕規 第1012号 「版6」			
制御区分	地点制御系統機能付	最大出力数	12出力16階梯		灯器出力	2- 2- 0	LED専用	○
製造メーカー		製造年月		令和 年 月	製造番号			

■ 集中制御

集中制御伝送基板	UD子機規制番号	UD親機規制番号
----------	----------	----------

■ 連動親・連動子機

連動制御方式		連動子機規制番号		連動親機規制番号	
--------	--	----------	--	----------	--

■ 押ボタン

押ボタン制御方式		待機時灯色		タイムスイッチ	
----------	--	-------	--	---------	--

■ 感応制御

ギャップ感応・高齢者等感応	感応階梯①	ステップ	感応階梯②	ステップ
リコール対象現示	現示			

■ 制御機オプション

付 加 機 能	有 無
時刻修正	○
リコール 1	
ギャップ感応（1 現示）	
ギャップ感応（2 現示）	
高齢者等感応	
連動子機	
連動送出	
現示切替	

特記事項

22:00～6:00閃光運用

規制番号	4 — 120	警察署	三原
交差点名	三原東高校正門前交差点		

現 示 階 梯 図

施工区分	新設 ・ 更新 ・ 改造 ・ 移設 ・ 支給品										作成年月				令和 8 年 7 月											
現 示	1 φ					2 φ																				
ステップ番号	1	2	3	4	5	6	7	8	9	10	11	12	13	14	15	16	17	18	19	20	21	22	23	24		
ステップ名称	1PG	1PW	1G	1Y	1R	2PG	2PW	2G	2Y	2R																
1 P																										
1 V																										
2 P																										
2 V																										
A B 連動出力																										
流動図																										

■ 信号制御機									
警察庁仕様名称	交通信号制御機				警察庁仕様書番号	警交仕規 第 1 0 1 2 号 「版 6」			
制御区分	地点制御系統機能付		最大出力数	1 2 出力 1 6 階梯		灯器出力	2 - 2 - 0	LED 専用	○
製造メーカー			製造年月	令和	年	月	製造番号		

■ 集中制御					
集中制御伝送基板		UD子機規制番号		UD親機規制番号	
■ 連動親・連動子機					
連動制御方式		連動子機規制番号		連動親機規制番号	
■ 押ボタン					
押ボタン制御方式		待機時灯色		タイムスイッチ	
■ 感应制御					
ギャップ感应・高齢者等感应		感应階梯①	ステップ	感应階梯②	ステップ
リコール対象現示	現示				

■ 制御機オプション	
付 加 機 能	有 無
時刻修正	○
リコール 1	
ギャップ感应（1 現示）	
ギャップ感应（2 現示）	
高齢者等感应	
連動子機	
連動送出	○
現示切替	

特記事項
22:00～6:00閃光運用

規制番号	4 - 123	警察署	三原
交差点名	中之町（東）交差点		

現 示 階 梯 図

施工区分	新設・更新・改造・移設・支給品														作成年月				令和 8 年 7 月										
現 示	1φ					2φ																							
ステップ番号	1	2	3	4	5	6	7	8	9	10	11	12	13	14	15	16	17	18	19	20	21	22	23	24					
ステップ名称	1PG	1PW	1G	1Y	1R	2PG	2PW	2G	2Y	2R																			
1 P																													
1 V																													
2 P																													
2 V																													
A B 連動出力																													
流動図																													
■ 信号制御機																													
警察庁仕様名称		交通信号制御機					警察庁仕様書番号					警交仕規 第 1 0 1 2 号					「版 6」												
制御区分		地点制御					最大出力数		1 2 出力 1 6 階梯			灯器出力		2 - 2 - 0		LED 専用		○											
製造メーカー							製造年月			令和 年 月		製造番号																	
■ 集中制御																													
集中制御伝送基板										UD子機規制番号					UD親機規制番号														
■ 連動親・連動子機																													
連動制御方式										連動子機規制番号					連動親機規制番号														
■ 押ボタン																													
押ボタン制御方式										待機時灯色										タイムスイッチ									
■ 感应制御																													
ギャップ感应・高齢者等感应 感应階梯①										ステップ					感应階梯②					ステップ									
リコール対象現示					現示																								
■ 制御機オプション																													
付 加 機 能		有無																											
時刻修正																													
リコール 1																													
ギャップ感应 (1 現示)																													
ギャップ感应 (2 現示)																													
高齢者等感应																													
連動子機																													
連動送出																													
現示切替																													
特記事項 21:00~6:00閃光運用																													
規制番号					4 - 166					警察署					三原														
交差点名					大和南インター入口交差点																								