

本部長	主務部長	主務課長	管制室長	次席	課長補佐	係長	係員	令和 8年 7月 監督職員 設 計
-----	------	------	------	----	------	----	----	-------------------------

工 事 設 計 書

工事名称 中野東 4 丁目交差点ほか14か所信号機改良その他工事

工事場所 広島市安芸区中野東 4 丁目 1 番37号先ほか14か所

工事期間 契約日の翌日から令和 年 月 日まで

監督職員

検査職員

広島県警察本部

工事概要

本工事は、老朽化した信号制御機の更新、信号灯器のLED化等を行うものである。
工事にあたっては、本設計図書及び監督職員の指示に従い誠実に施工すること。

【工種：電気】

工事場所・内容

別紙「工事場所・内容一覧」のとおり

工事場所・内容一覧（工事番号 02-027）

工事階層	規制番号	住所	路線名	施工区分
1. 中野東4丁目交差点	01-1489	広島市安芸区中野東4丁目1番37号先	国道2号	
1-1. プログラム多段系統化改良工事（特定）				昼間(全滅灯は夜間)
1-2. 撤去工事（単県）				昼間
2. 権現橋交差点	01-0366	広島市安芸区中野東4丁目6番1号先	国道2号	
2-1. 改修工事（単県）				昼間
2-2. 撤去工事（単県）				昼間
3. 備中橋	01-0776	広島市安芸区中野東3丁目1番3号先	国道2号	
3-1. プログラム多段系統化改良工事（特定）				昼間(全滅灯は夜間)
3-2. 車両用灯器LED化改良工事（単県）				昼間
3-3. 歩行者用灯器LED化改良工事（単県）				昼間
3-4. 信号柱更新工事（特定）				昼間
3-5. 改修工事（単県）				昼間
3-6. 撤去工事（単県）				昼間
4. 山王橋東詰交差点	01-0316	広島市安芸区中野東3丁目6番31号先	国道2号	
4-1. プログラム多段系統化改良工事（特定）				昼間(全滅灯は夜間)
4-2. 歩行者用灯器LED化改良工事（単県）				昼間
4-3. 撤去工事（単県）				昼間
5. 中野東3丁目8番交差点	01-0164	広島市安芸区中野東3丁目8番54号先	国道2号	
5-1. 改修工事（単県）				昼間
5-2. 撤去工事（単県）				昼間
6. オの瀬橋交差点	01-0315	広島市安芸区中野東2丁目1番30号先	国道2号	
6-1. プログラム多段系統化改良工事（特定）				昼間(全滅灯は夜間)
6-2. 信号柱更新工事（特定）				昼間
6-3. 撤去工事（単県）				昼間
7. 満所橋南詰交差点	01-0686	広島市安芸区中野東2丁目4番37号先	国道2号	
7-1. プログラム多段系統化改良工事（特定）				昼間(全滅灯は夜間)
7-2. 歩行者用灯器LED化改良工事（単県）				昼間
7-3. 信号柱更新工事（単県）				昼間
7-4. 撤去工事（単県）				昼間
8. 寛道橋東詰交差点	01-0318	広島市安芸区中野東1丁目11番31号先	国道2号	
8-1. プログラム多段系統化改良工事（特定）				昼間(全滅灯は夜間)
8-2. 撤去工事（単県）				昼間
9. 安芸ヶ丘団地入口交差点	01-1170	広島市安芸区中野東1丁目22番南西角先	国道2号	
9-1. 改修工事（単県）				昼間
9-2. 撤去工事（単県）				昼間
10. 井手橋交差点	12-0062	安芸郡海田町国信2丁目2番32号先	国道2号	
10-1. プログラム多段系統化改良工事（特定）				昼間(全滅灯は夜間)
10-2. 車両用灯器LED化改良工事（単県）				昼間
10-3. 歩行者用灯器LED化改良工事（単県）				昼間
10-4. 信号柱更新工事（単県）				昼間
10-5. 改修工事（単県）				昼間
10-6. 撤去工事（単県）				昼間
11. 国信橋南詰交差点	12-0044	安芸郡海田町国信1丁目2番38号先	国道2号	
11-1. 改修工事（単県）				昼間
12. 畝橋（東）交差点	12-0165	安芸郡海田町曾田3番74号北東角先	国道2号	
12-1. プログラム多段系統化改良工事（特定）				昼間(全滅灯は夜間)
12-2. 車両用灯器LED化改良工事（単県）				昼間
12-3. 歩行者用灯器LED化改良工事（単県）				昼間
12-4. 改修工事（単県）				昼間
12-5. 撤去工事（単県）				昼間
13. 畝橋交差点	12-0031	安芸郡海田町曾田3番74号先	国道2号	
13-1. プログラム多段系統化改良工事（特定）				昼間(全滅灯は夜間)
13-2. 車両用灯器LED化改良工事（単県）				昼間
13-3. 歩行者用灯器LED化改良工事（単県）				昼間
13-4. 改修工事（単県）				昼間
13-5. 撤去工事（単県）				昼間
14. 石原橋交差点	12-0082	安芸郡海田町蟹原2丁目1番2号先	国道2号	
14-1. プログラム多段系統化改良工事（特定）				昼間(全滅灯は夜間)
14-2. 信号柱更新工事（特定）				昼間
14-3. 撤去工事（単県）				昼間
15. 日下橋南詰交差点	12-0007	安芸郡海田町蟹原2丁目3番14号先	国道2号	
15-1. プログラム多段系統化改良工事（特定）				昼間(全滅灯は夜間)
15-2. 車両用灯器LED化改良工事（単県）				昼間
15-3. 歩行者用灯器LED化改良工事（単県）				昼間
16. 定数設定				
16-1. 定数設定工事（単県）				

定数設定対象一覧

No	規制番号等	設定対象交差点	対象設備	数量	単位	設定区分
1	01-0776	備中橋	信号機	1	基	廃止
2	01-0316	山王橋東詰	信号機	1	基	廃止
3	01-0315	才之瀬橋	信号機	1	基	廃止
4	01-0686	満所橋南詰	信号機	1	基	廃止
5	01-0318	貫道橋東詰	信号機	1	基	廃止
6	12-0062	井手橋	信号機	1	基	廃止
7	12-0031	畝橋	信号機	1	基	廃止
8	12-0082	石原橋	信号機	1	基	廃止
9	12-0007	日下橋南詰	信号機	1	基	廃止
10	01-0776	備中橋	存在感知	2	ヘッド	廃止
11	01-0316	山王橋東詰	存在感知	1	ヘッド	廃止
12	01-0315	才之瀬橋	存在感知	2	ヘッド	廃止
13	01-0315	才之瀬橋	交通流データ計測端末	4	ヘッド	廃止
14	01-0686	満所橋南詰	存在感知	1	ヘッド	廃止
15	01-0318	貫道橋東詰	存在感知	5	ヘッド	廃止
16	12-0062	井手橋	存在感知	1	ヘッド	廃止
17	12-0031	畝橋	存在感知	2	ヘッド	廃止
18	01-0366	権現橋	存在感知	3	ヘッド	廃止
19	12-0044	国信橋南詰	存在感知	1	ヘッド	廃止
20	—	平原橋東詰～日下橋南詰	渋滞旅行時間リンク	8	リンク	廃止

品 名	形 状	数 量	単位	単 価	金 額	摘 要
1. 中野東4丁目交差点						
(1). プログラム多段系統化改良工事（特定）						
機 器 費						
信号制御機（地点制御）LED専用	最大18出力16階梯系統付	1.0	基			
D型配電盤（窓なし）	UC形用片面扉停電対策用	1.0	面			
交通信号制御機オプション(1012号)	灯器開閉素子	5.0	素子			
〃	灯器開閉ユニット	1.0	ユニット			
小 計						
材 料 費						
制御機用架台	UC型信号制御機用	1.0	ヶ			
端子函（屋外用差込式）	20T（バンド込み）	1.0	〃			
600Vビニル絶縁電線（撚り線）	IV 2.0 SQ	9.0	m			
制御用ビニル絶縁ビニルシースケーブル	CVV 2.0-20C	8.0	〃			
600Vビニル絶縁電線（平型）	VVF 2.6-2C	2.0	〃			
600V架橋PE絶縁ビニルシースケーブル	CV 5.5-2C	9.0	〃			
PEアースクランプ		1.0	ヶ			
接地棒	丸形 E-B3 φ10×1000（土工なし）	1.0	本			
消耗雑材品		1.0	式			
小 計						
試験調整費						
電気通信技術員	夜間 試験調整費	1.2	人			
小 計						
労 務 費						
電 工 費		1.0	式			
普通作業員費		1.0	〃			
安全管理費	交通整理員A（夜間）	1.0	人			
〃	交通整理員B（夜間）	1.5	〃			
撤去処分労務費	制御機 配電盤	1.0	式			
小 計						
共通仮設費		1.0	式			

品 名	形 状	数 量	単位	単 価	金 額	摘 要
3. 備中橋						
(1). プログラム多段系統化改良工事（特定）						
機 器 費						
信号制御機（地点制御） LED専用	最大12出力16階梯系統付	1.0	基			
D型配電盤（窓なし）	UC形用片面扉停電対策用	1.0	面			
小 計						
材 料 費						
制御機用架台	U C型信号制御機用	1.0	ヶ			
端子函（屋外用差込式）	20T（バンド込み）	1.0	〃			
600Vビニル絶縁電線（撚り線）	IV 2.0 SQ	9.0	m			
制御用ビニル絶縁ビニルシースケーブル	CVV 2.0-20C	8.0	〃			
600Vビニル絶縁電線（平型）	VVF 2.6-2C	2.0	〃			
600V架橋PE絶縁ビニルシースケーブル	CV 5.5-2C	9.0	〃			
PEアースクランプ		1.0	ヶ			
接地棒	丸形 E-B3 φ10×1000（土工なし）	1.0	本			
消耗雑材品		1.0	式			
小 計						
試験調整費						
電気通信技術員	夜間 試験調整費	1.2	人			
小 計						
労 務 費						
電 工 費		1.0	式			
普通作業員費		1.0	〃			
安全管理費	交通整理員 A（夜間）	1.0	人			
〃	交通整理員 B（夜間）	1.5	〃			
撤去処分労務費	制御機 配電盤	1.0	式			
小 計						
共通仮設費		1.0	式			
現場管理費		1.0	式			

品 名	形 状	数 量	単位	単 価	金 額	摘 要
(2). 車両用灯器LED化改良工事 (単県)						
機 器 費						
車両用灯器(LED薄型多素子タイプ)	横三位250mm(片面金具, 7-4付)	1.0	灯			
〃	横三位250mm片面金具, L=3.0付	1.0	〃			
小 計						
材 料 費						
端子函 (屋外用差込式)	4T (バンド込み)	1.0	ヶ			
制御用ビニル絶縁ビニルシースケーブル	CVV 2.0-4C	14.0	m			
消耗雑材品		1.0	式			
小 計						
労 務 費						
電 工 費		1.0	式			
安全管理費	交通整理員B(昼間)	2.0	人			
撤去処分労務費	車灯4	1.0	式			
小 計						
共通仮設費		1.0	式			
現場管理費		1.0	式			
一般管理費		1.0	式			
計						

品 名	形 状	数 量	単位	単 価	金 額	摘 要
(4). 信号柱更新工事（特定）						
材 料 費						
信号柱（鋼管柱）	STK φ 165.2*5.0*9000L 直管	1.0	本			
〃	STK φ 190.7*5.3*9000L 直管	2.0	〃			
耐食塗装費	直管 φ 165.2～φ 216.3高さ400mm	3.0	〃			
鋼管柱加工費	制御機架台取付加工	1.0	式			
端子函（屋外用差込式）	12T（バンド込み）	1.0	ケ			
制御用ビニル絶縁ビニルシースケーブル	CVV-SSD 2.0-4C	28.0	m			
〃	CVV-SSD 2.0-12C	28.0	〃			
自在バンド（ケーブル引留）	4BD-HD-12(120～195)	1.0	本			
〃	4BD-HD-17(170～265)	3.0	〃			
ケーブル支持金物	SFT-209付	6.0	〃			
ワイヤーシングル	丸型（18mm）	4.0	ケ			
巻付クリップ	シングル用（18mm）	4.0	〃			
電柱札	鋼管柱用 アルミ製 90*130	3.0	枚			
鋼管柱用反射シート	HPステッカー（マーク入）鋼管柱用	3.0	〃			
消耗雑材品		1.0	式			
小 計						
その他工事費						
舗装（歩道）	舗装厚5cmアスファルト	0.3	m2			
舗装盤解体＜広島＞	アスファルト 5cm厚	0.3	〃			
再資源化処分費＜広島＞	アスファルト塊 5cm厚 0.11t/m2	0.3	〃			
〃	コンクリート塊 CP9-19-500 0.66t/本	2.0	本			
再資源化運搬費	アスファルト塊 5cm厚	0.3	m2			
〃	コンクリート塊 CP9-19-500 0.66t/本	2.0	本			
路側標識取付取外労務費		4.0	枚			
小 計						
労 務 費						
電 工 費		1.0	式			
信号柱建柱	鋼管柱（建柱車利用）	3.0	本			
安全管理費	交通整理員 B（昼間）	2.0	人			
撤去処分労務費	CP2 鋼管柱1	1.0	式			
小 計						

品 名	形 状	数 量	単位	単 価	金 額	摘 要
4. 山王橋東詰交差点						
(1). プログラム多段系統化改良工事（特定）						
機 器 費						
信号制御機（地点制御） LED専用	最大12出力16階梯系統付	1.0	基			
D型配電盤（窓なし）	UC形用片面扉停電対策用	1.0	面			
小 計						
材 料 費						
端子函（屋外用差込式）	20T（バンド込み）	1.0	ケ			
600Vビニル絶縁電線（撚り線）	IV 2.0 SQ	9.0	m			
制御用ビニル絶縁ビニルシースケーブル	CVV 2.0-20C	8.0	〃			
600Vビニル絶縁電線（平型）	VVF 2.6-2C	2.0	〃			
600V架橋PE絶縁ビニルシースケーブル	CV 5.5-2C	9.0	〃			
接地線カバー	1号ワイヤプロテクターN形 バンド付	1.0	〃			
制御機接続チューブ	MC-16 L750 54コネクタ、異形アダプター	1.0	組			
薄鋼電線管	51	6.0	m			
エントランスキャップ（薄鋼）	51	1.0	ケ			
パイプ留金物	KBP-60（47～51）	4.0	〃			
自在バンド（器具取付）	IBT-208	4.0	本			
PEアースランブ		1.0	ケ			
接地棒	丸形 E-B3 φ10×1000（土工あり）	1.0	本			
消耗雑材品		1.0	式			
小 計						
試験調整費						
電気通信技術員	夜間 試験調整費	1.2	人			
小 計						
労 務 費						
電 工 費		1.0	式			
普通作業員費		1.0	〃			
安全管理費	交通整理員A（夜間）	1.0	人			
〃	交通整理員B（夜間）	1.5	〃			
撤去処分労務費	制御機 配電盤	1.0	式			
小 計						

品 名	形 状	数 量	単位	単 価	金 額	摘 要
6. オの瀬橋交差点						
(1). プログラム多段系統化改良工事（特定）						
機 器 費						
信号制御機（地点制御） LED専用	最大12出力16階梯系統付	1.0	基			
D型配電盤（窓なし）	UC形用片面扉停電対策用	1.0	面			
交通信号制御機オプション(1012号)	灯器開閉素子	1.0	素子			
小 計						
材 料 費						
端子函（屋外用差込式）	20T（バンド込み）	1.0	ケ			
600Vビニル絶縁電線（撚り線）	IV 2.0 SQ	9.0	m			
制御用ビニル絶縁ビニルシースケーブル	CVV 2.0-20C	8.0	〃			
600Vビニル絶縁電線（平型）	VVF 2.6-2C	2.0	〃			
600V架橋PE絶縁ビニルシースケーブル	CV 5.5-2C	9.0	〃			
接地線カバー	1号ワイヤプロテクターN形 バンド付	1.0	〃			
制御機接続チューブ	MC-16 L750 54コネクター、異形アダプター	1.0	組			
薄鋼電線管	51	6.0	m			
エントランスキャップ（薄鋼）	51	1.0	ケ			
パイプ留金物	KBP-60（47～51）	4.0	〃			
自在バンド（器具取付）	IBT-208	4.0	本			
PEアースクランプ		1.0	ケ			
接地棒	丸形 E-B3 φ10×1000（土工あり）	1.0	本			
消耗雑材品		1.0	式			
小 計						
試験調整費						
電気通信技術員	夜間 試験調整費	1.2	人			
小 計						
労 務 費						
電 工 費		1.0	式			
普通作業員費		1.0	〃			
安全管理費	交通整理員 A（夜間）	1.0	人			
〃	交通整理員 B（夜間）	1.5	〃			
撤去処分労務費	制御機 配電盤	1.0	式			

[illegible]

品 名	形 状	数 量	単位	単 価	金 額	摘 要
(2). 信号柱更新工事（特定）						
機 器 費						
視覚障害者用付加装置スピーカー	アーム付 (L=2.0)	1.0	ヶ		既存品	
〃	アーム付 (L=4.0)	1.0	〃		既存品	
車両用灯器 (LED薄型多素子タイプ)	横三位250mm (片面金具, アーム付)	1.0	灯		既存品	
歩行者用信号灯器 (LED・低コスト)	側柱式 L=1.0迄	2.0	〃		既存品	
小 計						
材 料 費						
信号柱（鋼管柱）	STK φ 216.3*5.8*9000L 直管	1.0	本			
耐食塗装費	直管 φ 165.2～φ 216.3高さ400mm	1.0	〃			
自在バンド（ケーブル引留）	4BD-HD-17 (170～265)	5.0	〃			
ワイヤーシングル	丸型 (18mm)	5.0	ヶ			
巻付クリップ	シングル用 (18mm)	5.0	〃			
車両用灯器用アーム取付バンド	STK φ 216.3用 TUBP/L-4	1.0	組			
歩行者用灯器用アーム取付バンド	TSBD-2S 170～220	2.0	〃			
視覚障害者用スピーカーアーム用バンド	TSBD-2L φ 170～φ 220	2.0	〃			
電柱札	鋼管柱用 アルミ製 90*130	1.0	枚			
鋼管柱用反射シート	HPステッカー（マーク入）鋼管柱用	1.0	〃			
消耗雑材品		1.0	式			
小 計						
その他工事費						
舗装（歩道）	舗装厚5cmアスファルト	0.1	m2			
舗装盤解体〈広島〉	アスファルト 5cm厚	0.1	〃			
再資源化処分費〈広島〉	アスファルト塊 5cm厚 0.11t/m2	0.1	〃			
〃	コンクリート塊 CP9-19-350 0.6t/本	1.0	本			
再資源化運搬費	アスファルト塊 5cm厚	0.1	m2			
〃	コンクリート塊 CP9-19-350 0.6t/本	1.0	本			
小 計						
労 務 費						
電 工 費		1.0	式			
信号柱建柱	鋼管柱（建柱車利用）	1.0	本			
安全管理費	交通整理員 B (昼間)	2.0	人			

品 名	形 状	数 量	単位	単 価	金 額	摘 要
7. 満所橋南詰交差点						
(1). プログラム多段系統化改良工事（特定）						
機 器 費						
信号制御機（地点制御） LED専用	最大12出力16階梯系統付	1.0	基			
D型配電盤（窓なし）	UC形用片面扉停電対策用	1.0	面			
小 計						
材 料 費						
制御機用架台	U C型信号制御機用	1.0	ヶ			
端子函（屋外用差込式）	20T（バンド込み）	1.0	〃			
600Vビニル絶縁電線（撚り線）	IV 2.0 SQ	9.0	m			
制御用ビニル絶縁ビニルシースケーブル	CVV 2.0-20C	8.0	〃			
600Vビニル絶縁電線（平型）	VVF 2.6-2C	2.0	〃			
600V架橋PE絶縁ビニルシースケーブル	CV 5.5-2C	9.0	〃			
PEアースクランプ		1.0	ヶ			
接地棒	丸形 E-B3 φ10×1000（土工なし）	1.0	本			
消耗雑材品		1.0	式			
小 計						
試験調整費						
電気通信技術員	夜間 試験調整費	1.2	人			
小 計						
労 務 費						
電 工 費		1.0	式			
普通作業員費		1.0	〃			
安全管理費	交通整理員 A（夜間）	1.0	人			
〃	交通整理員 B（夜間）	1.5	〃			
撤去処分労務費	制御機 配電盤	1.0	式			
小 計						
共通仮設費		1.0	式			
現場管理費		1.0	式			

品 名	形 状	数 量	単位	単 価	金 額	摘 要
(2). 歩行者用灯器LED化改良工事（単県）						
機 器 費						
歩行者用信号灯器(LED・低コスト)	自立式 1灯型 スタンド, アンカー付	2.0	灯			
小 計						
材 料 費						
電柱札	自立式φ76.3用 アルミ製50*100	2.0	枚			
消耗雑材品		1.0	式			
小 計						
その他工事費						
舗装（歩道）	舗装厚5cmアスファルト	0.1	m2			
モルタル補修	仕上げ厚5cm	0.1	〃			
舗装盤解体〈広島〉	アスファルト 5cm厚	0.1	〃			
コンクリートはつり	3cm厚以下	0.1	〃			
再資源化処分費〈広島〉	アスファルト塊 5cm厚 0.11t/m2	0.1	〃			
〃	コンクリート塊 5cm厚 0.12t/m2	0.1	〃			
再資源化運搬費	アスファルト塊 5cm厚	0.1	〃			
〃	コンクリート塊 5cm厚 0.12t/m2	0.1	〃			
小 計						
労 務 費						
電 工 費		1.0	式			
安全管理費	交通整理員B(昼間)	0.5	人			
撤去処分労務費	歩灯2	1.0	式			
小 計						
共通仮設費		1.0	式			
現場管理費		1.0	式			
一般管理費		1.0	式			
計						

品 名	形 状	数 量	単位	単 価	金 額	摘 要
(3). 信号柱更新工事（単県）						
機 器 費						
車両用灯器(LED薄型多素子タイプ)	横三位250mm(両面可変金具,アーム付)	1.0	灯		既存品	
小 計						
材 料 費						
信号柱（鋼管柱）	STKφ190.7*5.3*9000L 直管	1.0	本			
耐食塗装費	直管φ165.2～φ216.3高さ400mm	1.0	〃			
鋼管柱加工費	制御機架台取付加工	1.0	式			
〃	地中入線加工	1.0	〃			
自在バンド（ケーブル引留）	4BD-HD-17(170～265)	1.0	本			
ワイヤーシングル	丸型（18mm）	1.0	ケ			
巻付ケリップ	シングル用（18mm）	1.0	〃			
車両用灯器用アーム取付バンド	STKφ190.7用 TUBP/L-3	1.0	組			
電柱札	鋼管柱用 アルミ製 90*130	1.0	枚			
鋼管柱用反射シート	HPステッカー（マーク入）鋼管柱用	1.0	〃			
消耗雑材品		1.0	式			
小 計						
その他工事費						
舗装（歩道）	舗装厚5cmアスファルト	0.3	m2			
舗装盤解体〈広島〉	アスファルト 5cm厚	0.3	〃			
再資源化処分費〈広島〉	アスファルト塊 5cm厚 0.11t/m2	0.3	〃			
〃	コンクリート塊 CP9-19-500 0.66t/本	1.0	本			
再資源化運搬費	アスファルト塊 5cm厚	0.3	m2			
〃	コンクリート塊 CP9-19-500 0.66t/本	1.0	本			
路上標識取付取外労務費		1.0	式			
小 計						
労 務 費						
電 工 費		1.0	式			
信号柱建柱	鋼管柱（建柱車利用）	1.0	本			
安全管理費	交通整理員B(昼間)	1.0	人			
撤去処分労務費	CP1	1.0	式			
小 計						

品 名	形 状	数 量	単位	単 価	金 額	摘 要
8. 貫道橋東詰交差点						
(1). プログラム多段系統化改良工事（特定）						
機 器 費						
信号制御機（地点制御） LED専用	最大12出力16階梯系統付	1.0	基			
D型配電盤（窓なし）	UC形用片面扉停電対策用	1.0	面			
交通信号制御機オプション(1012号)	灯器開閉素子	1.0	素子			
小 計						
材 料 費						
制御機用架台	U C 型信号制御機用	1.0	ケ			
端子函（屋外用差込式）	20T（バンド込み）	1.0	〃			
600Vビニル絶縁電線（撚り線）	IV 2.0 SQ	9.0	m			
制御用ビニル絶縁ビニルシースケーブル	CVV 2.0-20C	8.0	〃			
600Vビニル絶縁電線（平型）	VVF 2.6-2C	2.0	〃			
600V架橋PE絶縁ビニルシースケーブル	CV 5.5-2C	9.0	〃			
PEアースランプ		1.0	ケ			
接地棒	丸形 E-B3 φ 10×1000（土工なし）	1.0	本			
消耗雑材品		1.0	式			
小 計						
試験調整費						
電気通信技術員	夜間 試験調整費	1.2	人			
小 計						
労 務 費						
電 工 費		1.0	式			
普通作業員費		1.0	〃			
安全管理費	交通整理員 A（夜間）	1.0	人			
〃	交通整理員 B（夜間）	1.5	〃			
撤去処分労務費	制御機 配電盤	1.0	式			
小 計						
共通仮設費		1.0	式			
現場管理費		1.0	式			

[illegible]

品 名	形 状	数 量	単位	単 価	金 額	摘 要
10. 井手橋交差点						
(1). プログラム多段系統化改良工事（特定）						
機 器 費						
信号制御機（地点制御） LED専用	最大12出力16階梯系統付	1.0	基			
D型配電盤（窓なし）	UC形用片面扉停電対策用	1.0	面			
小 計						
材 料 費						
制御機用架台	U C型信号制御機用	1.0	ヶ			
端子函（屋外用差込式）	20T（バンド込み）	1.0	〃			
600Vビニル絶縁電線（撚り線）	IV 2.0 SQ	9.0	m			
制御用ビニル絶縁ビニルシースケーブル	CVV 2.0-20C	8.0	〃			
600Vビニル絶縁電線（平型）	VVF 2.6-2C	2.0	〃			
600V架橋PE絶縁ビニルシースケーブル	CV 5.5-2C	9.0	〃			
PEアースクランプ		1.0	ヶ			
接地棒	丸形 E-B3 φ10×1000（土工なし）	1.0	本			
消耗雑材品		1.0	式			
小 計						
試験調整費						
電気通信技術員	夜間 試験調整費	1.2	人			
小 計						
労 務 費						
電 工 費		1.0	式			
普通作業員費		1.0	〃			
安全管理費	交通整理員 A（夜間）	1.0	人			
〃	交通整理員 B（夜間）	1.5	〃			
撤去処分労務費	制御機 配電盤	1.0	式			
小 計						
共通仮設費		1.0	式			
現場管理費		1.0	式			

品 名	形 状	数 量	単位	単 価	金 額	摘 要
(2). 車両用灯器LED化改良工事 (単県)						
機 器 費						
車両用灯器(LED薄型多素子タイプ)	横三位250mm(片面金具, 7-4付)	3.0	灯			
小 計						
材 料 費						
端子函 (屋外用差込式)	12T (バンド込み)	2.0	ヶ			
制御用ビニル絶縁ビニルシースケーブル	CVV 2.0-4C	21.0	m			
消耗雑材品		1.0	式			
小 計						
その他工事費						
路上標識取付取外労務費	7-4連結	1.0	式			
小 計						
労 務 費						
電 工 費		1.0	式			
安全管理費	交通整理員B(昼間)	1.0	人			
撤去処分労務費	車灯5	1.0	式			
小 計						
共通仮設費		1.0	式			
現場管理費		1.0	式			
一般管理費		1.0	式			
計						

品 名	形 状	数 量	単位	単 価	金 額	摘 要
(4). 信号柱更新工事（単県）						
材 料 費						
信号柱（鋼管柱）	STK φ 190.7*5.3*9000L 直管	1.0	本			
耐食塗装費	直管 φ 165.2～φ 216.3高さ400mm	1.0	〃			
鋼管柱加工費	制御機架台取付加工	1.0	式			
制御用ビニル絶縁ビニルシースケーブル	CVV-SSD 2.0-8C	30.0	m			
〃	CVV-SSD 2.0-12C	23.0	〃			
自在バンド（ケーブル引留）	4BD-HD-17（170～265）	2.0	本			
ケーブル支持金物	SFT-209付	6.0	〃			
ワイヤシールド	丸型（18mm）	2.0	ケ			
巻付ケラップ	シールド用（18mm）	2.0	〃			
電柱札	鋼管柱用 アルミ製 90*130	1.0	枚			
鋼管柱用反射シート	HPステッカー（マーク入）鋼管柱用	1.0	〃			
消耗雑材品		1.0	式			
小 計						
その他工事費						
モルタル補修	仕上げ厚5cm	0.1	m2			
コンクリートはつり	3cm厚以下	0.1	〃			
再資源化処分費<広島>	コンクリート塊 CP9-19-350 0.6t/本	1.0	本			
〃	コンクリート塊 5cm厚 0.12t/m2	0.1	m2			
再資源化運搬費	コンクリート塊 CP9-19-350 0.6t/本	1.0	本			
〃	コンクリート塊 5cm厚 0.12t/m2	0.1	m2			
小 計						
労 務 費						
電 工 費		1.0	式			
信号柱建柱	鋼管柱（建柱車利用）	1.0	本			
安全管理費	交通整理員B（昼間）	1.5	人			
撤去処分労務費	CP1	1.0	式			
小 計						
共通仮設費		1.0	式			
現場管理費		1.0	式			

[illegible]

品 名	形 状	数 量	単位	単 価	金 額	摘 要
12. 畝橋（東）交差点						
(1). プログラム多段系統化改良工事（特定）						
機 器 費						
信号制御機（地点制御）LED専用	最大12出力16階梯系統付	1.0	基			
D型配電盤（窓なし）	UC形用片面扉停電対策用	1.0	面			
小 計						
材 料 費						
制御機用架台	U C型信号制御機用	1.0	ヶ			
端子函（屋外用差込式）	20T（バンド込み）	1.0	〃			
600Vビニル絶縁電線（撚り線）	IV 2.0 SQ	9.0	m			
制御用ビニル絶縁ビニルシースケーブル	CVV 2.0-20C	8.0	〃			
600Vビニル絶縁電線（平型）	VVF 2.6-2C	2.0	〃			
600V架橋PE絶縁ビニルシースケーブル	CV 5.5-2C	9.0	〃			
PEアースクランプ		1.0	ヶ			
接地棒	丸形 E-B3 φ10×1000（土工なし）	1.0	本			
消耗雑材品		1.0	式			
小 計						
試験調整費						
電気通信技術員	夜間 試験調整費	1.2	人			
小 計						
労 務 費						
電 工 費		1.0	式			
普通作業員費		1.0	〃			
安全管理費	交通整理員A（夜間）	1.0	人			
〃	交通整理員B（夜間）	1.5	〃			
撤去処分労務費	制御機 配電盤	1.0	式			
小 計						
共通仮設費		1.0	式			
現場管理費		1.0	式			

品 名	形 状	数 量	単位	単 価	金 額	摘 要
(2). 車両用灯器LED化改良工事 (単県)						
機 器 費						
車両用灯器(LED薄型多素子タイプ)	横三位250mm(灯体のみ)	2.0	灯			
〃	横三位250mm(片面金具,アーム付)	1.0	〃			
〃	横三位250mm片面金具,L=4.0付	1.0	〃			
小 計						
材 料 費						
制御用ビニル絶縁ビニルシースケーブル	CVV 2.0-4C	28.0	m			
φ250車両用灯器取付金具	スペーサー金具	2.0	組			
消耗雑材品		1.0	式			
小 計						
労 務 費						
電 工 費		1.0	式			
安全管理費	交通整理員B(昼間)	1.5	人			
撤去処分労務費	車灯5	1.0	式			
小 計						
共通仮設費		1.0	式			
現場管理費		1.0	式			
一般管理費		1.0	式			
計						

品 名	形 状	数 量	単位	単 価	金 額	摘 要
13. 畝橋交差点						
(1). プログラム多段系統化改良工事（特定）						
機 器 費						
信号制御機（地点制御） LED専用	最大12出力16階梯系統付	1.0	基			
D型配電盤（窓なし）	UC形用片面扉停電対策用	1.0	面			
小 計						
材 料 費						
端子函（屋外用差込式）	20T（バンド込み）	1.0	ケ			
600Vビニル絶縁電線（撚り線）	IV 2.0 SQ	9.0	m			
制御用ビニル絶縁ビニルシースケーブル	CVV 2.0-20C	8.0	〃			
600Vビニル絶縁電線（平型）	VVF 2.6-2C	2.0	〃			
600V架橋PE絶縁ビニルシースケーブル	CV 5.5-2C	9.0	〃			
接地線カバー	1号ワイヤプロテクターN形 バンド付	1.0	〃			
制御機接続チューブ	MC-16 L750 54コネクタ、異形アダプター	1.0	組			
薄鋼電線管	51	6.0	m			
エントランスキャップ（薄鋼）	51	1.0	ケ			
パイプ留金物	KBP-60（47～51）	4.0	〃			
自在バンド（器具取付）	IBT-208	4.0	本			
PEアースランブ		1.0	ケ			
接地棒	丸形 E-B3 φ10×1000（土工あり）	1.0	本			
消耗雑材品		1.0	式			
小 計						
試験調整費						
電気通信技術員	夜間 試験調整費	1.2	人			
小 計						
労 務 費						
電 工 費		1.0	式			
普通作業員費		1.0	〃			
安全管理費	交通整理員A（夜間）	1.0	人			
〃	交通整理員B（夜間）	1.5	〃			
撤去処分労務費	制御機 配電盤	1.0	式			
小 計						

品 名	形 状	数 量	単位	単 価	金 額	摘 要
(2). 車両用灯器LED化改良工事 (単県)						
機 器 費						
車両用灯器(LED薄型多素子タイプ)	横三位250mm(片面金具, 7-4付)	1.0	灯			
〃	横三位250mm片面金具, L=4.0付	2.0	〃			
小 計						
材 料 費						
制御用ビニル絶縁ビニルシースケーブル	CVV 2.0-4C	21.0	m			
消耗雑材品		1.0	式			
小 計						
その他工事費						
路上標識取付取外労務費	7-4連結	2.0	式			
小 計						
労 務 費						
電 工 費		1.0	式			
安全管理費	交通整理員B(昼間)	1.0	人			
撤去処分労務費	車灯5	1.0	式			
小 計						
共通仮設費		1.0	式			
現場管理費		1.0	式			
一般管理費		1.0	式			
計						

品 名	形 状	数 量	単位	単 価	金 額	摘 要
(3). 歩行者用灯器LED化改良工事（単県）						
機 器 費						
歩行者用信号灯器(LED・低コスト)	側柱式 L=1.0迄	1.0	灯			
〃	側柱式 L=3.0	1.0	〃			
小 計						
材 料 費						
制御用ビニル絶縁ビニルシースケーブル	CVV 2.0-3C	14.0	m			
消耗雑材品		1.0	式			
小 計						
労 務 費						
電 工 費		1.0	式			
安全管理費	交通整理員B(昼間)	1.0	人			
撤去処分労務費	歩灯2	1.0	式			
小 計						
共通仮設費		1.0	式			
現場管理費		1.0	式			
一般管理費		1.0	式			
計						

品 名	形 状	数 量	単位	単 価	金 額	摘 要
(4). 改修工事 (単県)						
材 料 費						
路側標識支柱	φ 60. 5-3. 5m	1. 0	本			
路側標識板	φ 600	1. 0	枚		既存品	
交差点銘板	灯具取付 220*1100 封入	2. 0	〃			
消耗雑材品		1. 0	式			
小 計						
その他工事費						
路側標識取付取外		1. 0	枚			
路側標識支柱建柱費		1. 0	本			
小 計						
労 務 費						
普通作業員費		1. 0	式			
撤去処分労務費	銘板2	1. 0	〃			
小 計						
共通仮設費		1. 0	式			
現場管理費		1. 0	式			
一般管理費		1. 0	式			
計						

品 名	形 状	数 量	単位	単 価	金 額	摘 要
(5). 撤去工事 (単県)						
材 料 費						
ブランクパネル	感知器制御機架台開口部用	1.0	枚			
消耗雑材品		1.0	式			
小 計						
その他工事費						
再資源化処分費<広島>	コンクリート塊 CP9-14-500 0.48t/本	1.0	本			
再資源化運搬費	コンクリート塊 CP9-14-500 0.48t/本	1.0	〃			
小 計						
労 務 費						
電 工 費		1.0	式			
安全管理費	交通整理員 B (昼間)	0.5	人			
撤去処分労務費	感知器2 CP1	1.0	式			
小 計						
共通仮設費		1.0	式			
現場管理費		1.0	式			
一般管理費		1.0	式			
計						
合 計						

品 名	形 状	数 量	単位	単 価	金 額	摘 要
14. 石原橋交差点						
(1). プログラム多段系統化改良工事（特定）						
機 器 費						
信号制御機（地点制御） LED専用	最大12出力16階梯系統付	1.0	基			
D型配電盤（窓なし）	UC形用片面扉停電対策用	1.0	面			
小 計						
材 料 費						
制御機用架台	U C型信号制御機用	1.0	ケ			
端子函（屋外用差込式）	20T（バンド込み）	1.0	〃			
600Vビニル絶縁電線（撚り線）	IV 2.0 SQ	9.0	m			
制御用ビニル絶縁ビニルシースケーブル	CVV 2.0-20C	8.0	〃			
600Vビニル絶縁電線（平型）	VVF 2.6-2C	2.0	〃			
600V架橋PE絶縁ビニルシースケーブル	CV 5.5-2C	9.0	〃			
PEアースクランプ		1.0	ケ			
接地棒	丸形 E-B3 φ10×1000（土工なし）	1.0	本			
消耗雑材品		1.0	式			
小 計						
試験調整費						
電気通信技術員	夜間 試験調整費	1.2	人			
小 計						
労 務 費						
電 工 費		1.0	式			
普通作業員費		1.0	〃			
安全管理費	交通整理員 A（夜間）	1.0	人			
〃	交通整理員 B（夜間）	1.5	〃			
撤去処分労務費	制御機 配電盤	1.0	式			
小 計						
共通仮設費		1.0	式			
現場管理費		1.0	式			

品 名	形 状	数 量	単位	単 価	金 額	摘 要
(2). 信号柱更新工事（特定）						
機 器 費						
車両用灯器(LED薄型多素子タイプ)	横三位250mm両面可金具, L=3.0付	1.0	灯		既存品	
歩行者用交通信号灯器(LED薄型)	2灯アームL=1.0	1.0	式		既存品	
小 計						
材 料 費						
信号柱（鋼管柱）	STK φ 190.7*5.3*9000L 直管	1.0	本			
耐食塗装費	直管 φ 165.2～φ 216.3高さ400mm	1.0	〃			
鋼管柱加工費	制御機架台取付加工	1.0	式			
制御用ビニル絶縁ビニルシースケーブル	CVV-SSD 2.0-3C	23.0	m			
〃	CVV-SSD 2.0-12C	21.0	〃			
自在バンド（ケーブル引留）	4BD-HD-17(170～265)	4.0	本			
ケーブル支持金物	SFT-209付	6.0	〃			
ワイヤシブール	丸型（18mm）	4.0	ケ			
巻付グリップ	シブール用（18mm）	4.0	〃			
車両用灯器用アーム取付バンド	STK φ 190.7用 TUBP/L-3	1.0	組			
歩行者用灯器用アーム取付バンド	TSBD-2S 170～220	1.0	〃			
電柱札	鋼管柱用 アルミ製 90*130	1.0	枚			
鋼管柱用反射シート	HPステッカー（マーク入）鋼管柱用	1.0	〃			
消耗雑材品		1.0	式			
小 計						
その他工事費						
モルタル補修	仕上げ厚5cm	0.1	m2			
コンクリートはつり	3cm厚以下	0.1	〃			
再資源化処分費<広島>	コンクリート塊 CP9-19-500 0.66t/本	1.0	本			
〃	コンクリート塊 5cm厚 0.12t/m2	0.1	m2			
再資源化運搬費	コンクリート塊 CP9-19-500 0.66t/本	1.0	本			
〃	コンクリート塊 5cm厚 0.12t/m2	0.1	m2			
路上標識取付取外労務費	信号柱取付	1.0	式			
小 計						
労 務 費						
電 工 費		1.0	式			

品 名	形 状	数 量	単位	単 価	金 額	摘 要
15. 日下橋南詰交差点						
(1). プログラム多段系統化改良工事（特定）						
機 器 費						
信号制御機（地点制御） LED専用	最大18出力16階梯系統付	1.0	基			
D型配電盤（窓なし）	UC形用片面扉停電対策用	1.0	面			
交通信号制御機オプション(1012号)	灯器開閉素子	3.0	素子			
〃	灯器開閉ユニット	1.0	ユニット			
小 計						
材 料 費						
端子函（屋外用差込式）	30T（バンド込み）	1.0	ケ			
600Vビニル絶縁電線（撚り線）	IV 2.0 SQ	9.0	m			
制御用ビニル絶縁ビニルシースケーブル	CVV 2.0-20C	8.0	〃			
600Vビニル絶縁電線（平型）	VVF 2.6-2C	2.0	〃			
600V架橋PE絶縁ビニルシースケーブル	CV 5.5-2C	9.0	〃			
接地線カバー	1号ワイヤープロテクターN形 バンド付	1.0	〃			
制御機接続チューブ	MC-16 L750 54コネクター、異形アダプター	1.0	組			
薄鋼電線管	51	6.0	m			
エントランスキャップ（薄鋼）	51	1.0	ケ			
パイプ留金物	KBP-60（47～51）	4.0	〃			
自在バンド（器具取付）	IBT-208	4.0	本			
PEアースクランプ		1.0	ケ			
接地棒	丸形 E-B3 φ10×1000（土工あり）	1.0	本			
消耗雑材品		1.0	式			
小 計						
試験調整費						
電気通信技術員	夜間 試験調整費	1.2	人			
小 計						
労 務 費						
電 工 費		1.0	式			
普通作業員費		1.0	〃			
安全管理費	交通整理員A（夜間）	1.0	人			
〃	交通整理員B（夜間）	1.5	〃			

[illegible]


品 名	形 状	数 量	単位	単 価	金 額	摘 要
(2). 車両用灯器LED化改良工事 (単県)						
機 器 費						
車両用灯器(LED薄型多素子タイプ)	横三位250mm(片面金具, 7-4付)	3.0	灯			
〃	横三位250mm片面金具, L=4.0付	2.0	〃			
Wフード機能付加	LED車灯 φ 250	6.0	枚			
小 計						
材 料 費						
制御用ビニル絶縁ビニルシースケーブル	CVV 2.0-4C	35.0	m			
消耗雑材品		1.0	式			
小 計						
労 務 費						
電 工 費		1.0	式			
安全管理費	交通整理員B(昼間)	2.5	人			
撤去処分労務費	車灯7	1.0	式			
小 計						
共通仮設費		1.0	式			
現場管理費		1.0	式			
一般管理費		1.0	式			
計						

品 名	形 状	数 量	単位	単 価	金 額	摘 要
(3). 歩行者用灯器LED化改良工事（単県）						
機 器 費						
歩行者用信号灯器(LED・低コスト)	側柱式 L=1.0迄	3.0	灯			
〃	自立式 1灯型 スタンド,アンカー付	1.0	〃			
〃	側柱式(灯体のみ)	6.0	〃			
小 計						
材 料 費						
制御用ビニル絶縁ビニルシースケーブル	CVV 2.0-3C	63.0	m			
2灯用歩行者用灯器用アーム	L=1.0	2.0	組			
〃	L=2.0	1.0	〃			
歩行者用灯器用アーム取付バンド	TSBD-1S 140～170	1.0	〃			
〃	TSBD-2S 170～220	1.0	〃			
〃	STK41-101.6用	1.0	〃			
歩行者用灯器エルボ	上下部一組	6.0	〃			
消耗雑材品		1.0	式			
小 計						
労 務 費						
電 工 費		1.0	式			
撤去処分労務費	歩灯10	1.0	〃			
小 計						
共通仮設費		1.0	式			
現場管理費		1.0	式			
一般管理費		1.0	式			
計						
合 計						

[illegible]

凡		制御機(側柱式)		車両感知器		押ボタン箱側柱式		車両用信号灯器		端子函		架空制御ケーブル		露出配管		視覚障害者用付加装置制御機		灯火式可変標識
例		制御機(自立式)		送受器		押ボタン箱自立式		歩行者用信号灯器		信号柱(新設)		架空通信ケーブル		ハンドホール		視覚障害者用付加装置センサー		反射式可変標識
		端末信号送信装置		光学式感知器		配電盤		縦型信号灯器		信号柱(既設)		埋設配管		プルボックス		可変標識制御機		画像カメラ


- 1 改修工事(単県)
- 主要機材
 - 制御機オプション 時刻修正 1式
 - 制御機オプション 系統機能 1式
 - ※プログラム多段系統式へ改造すること。
- 2 撤去工事(単県)
- 撤去機材
 - 超音波式車両感知器 2車線用 7m・ヘッド付 1基(処分)

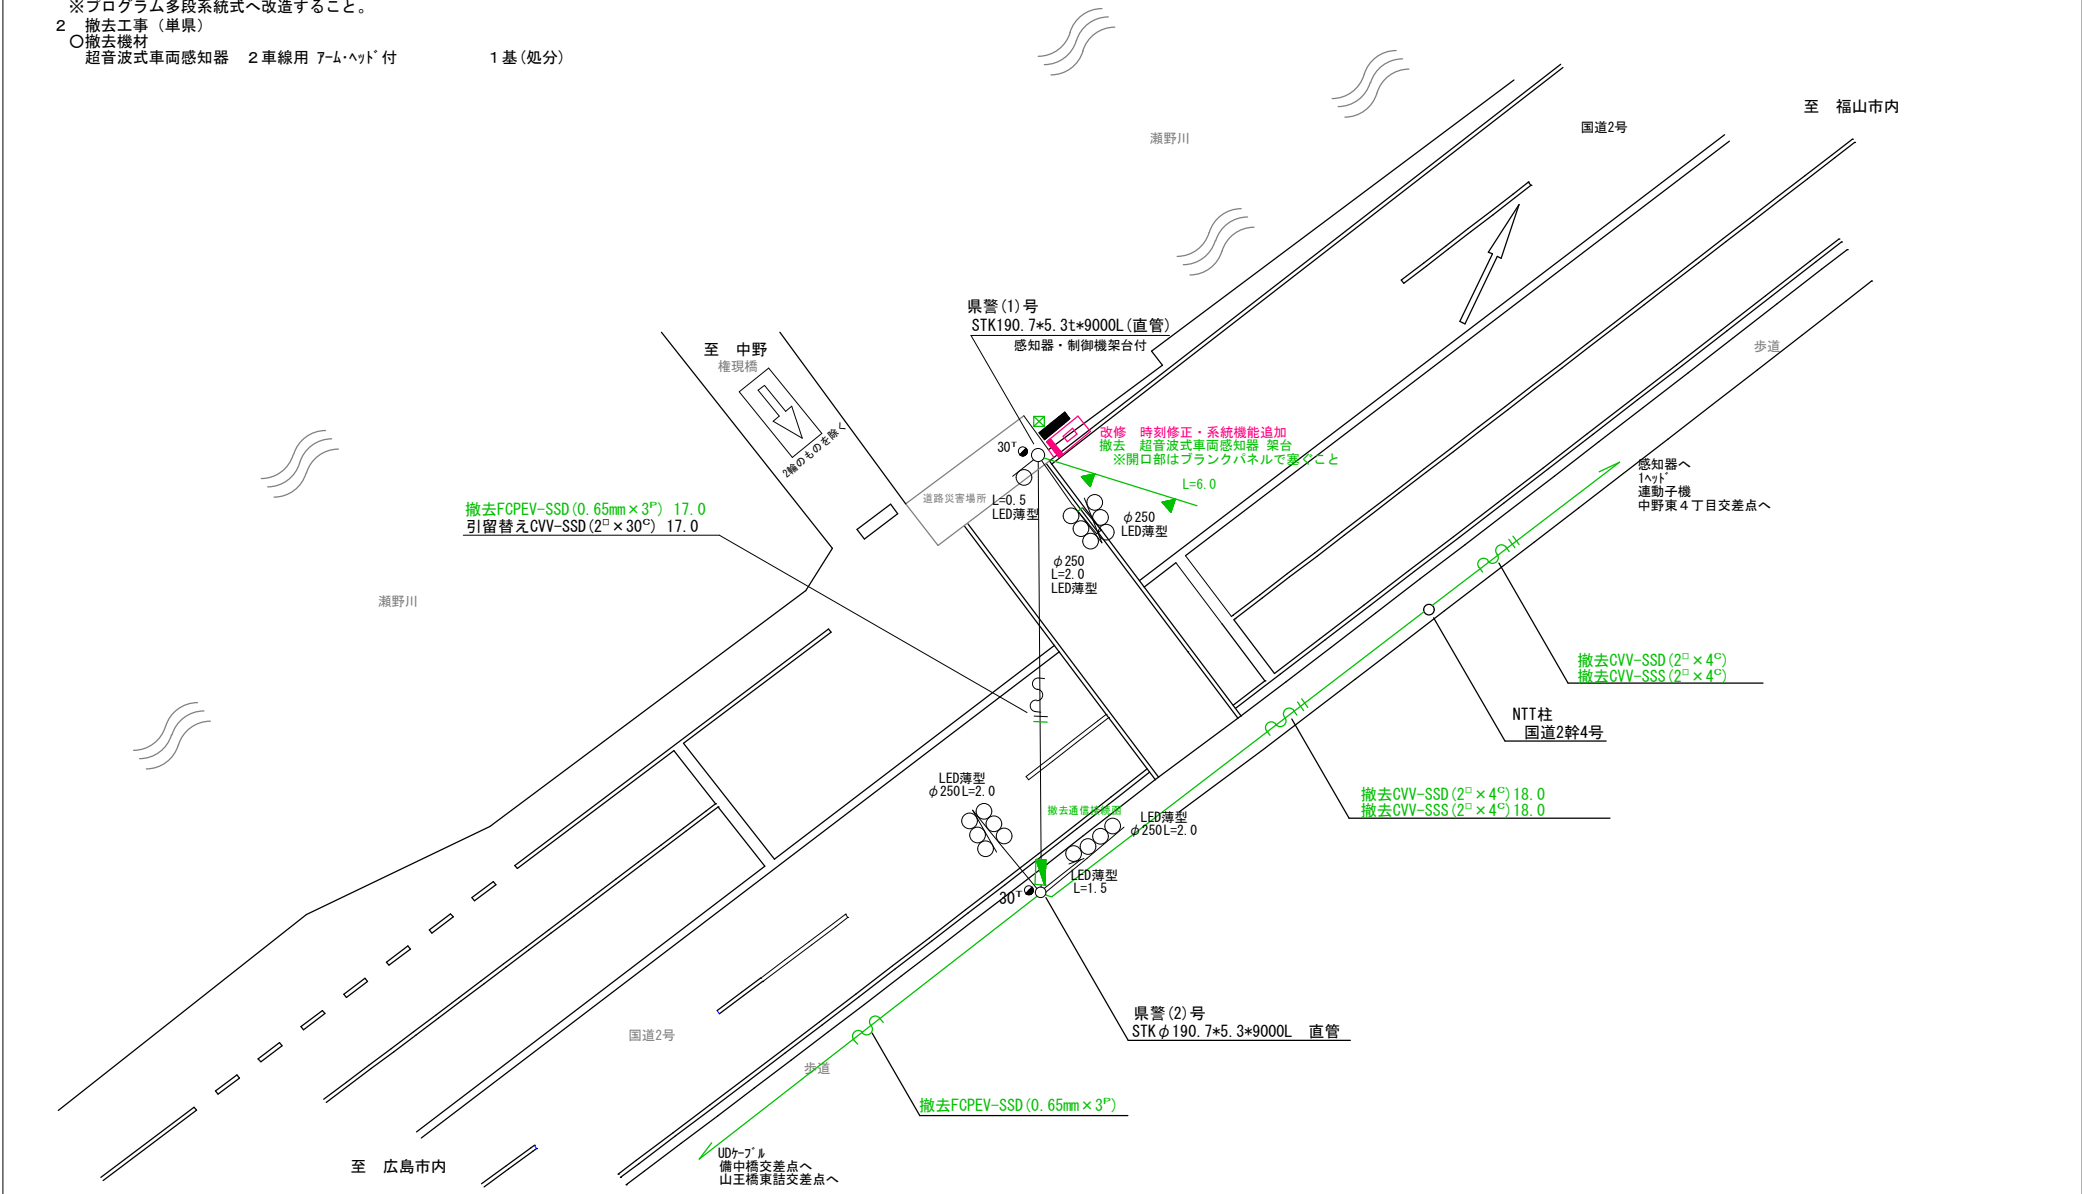

広島県警察本部 交通部交通規制課	課長	室長	次席	課長補佐	課員	設計	令和 8 年 6 月	工事名 広島市安芸区中野東4丁目6番1号先 権現橋交差点 改修その他 工事	警察署名 海田	規制番号 1 - 3 6 6
							15 枚の内 2 枚			
							縮尺 1 / 2 0 0			

[illegible]


凡例		制御機(側柱式)		車両感知器		押ボタン箱側柱式		車両用信号灯器		端子箱		架空制御ケーブル		露出配管		視覚障害者用付加装置制御機		灯火式可変標識
		制御機(自立式)		送受器		押ボタン箱自立式		歩行者用信号灯器		信号柱(新設)		架空通信ケーブル		ハンドホール		視覚障害者用付加装置		反射式可変標識
		端末信号送信装置		光学式感知器		配電盤		縦型信号灯器		信号柱(既設)		埋設配管		プルボックス		可変標識制御機		

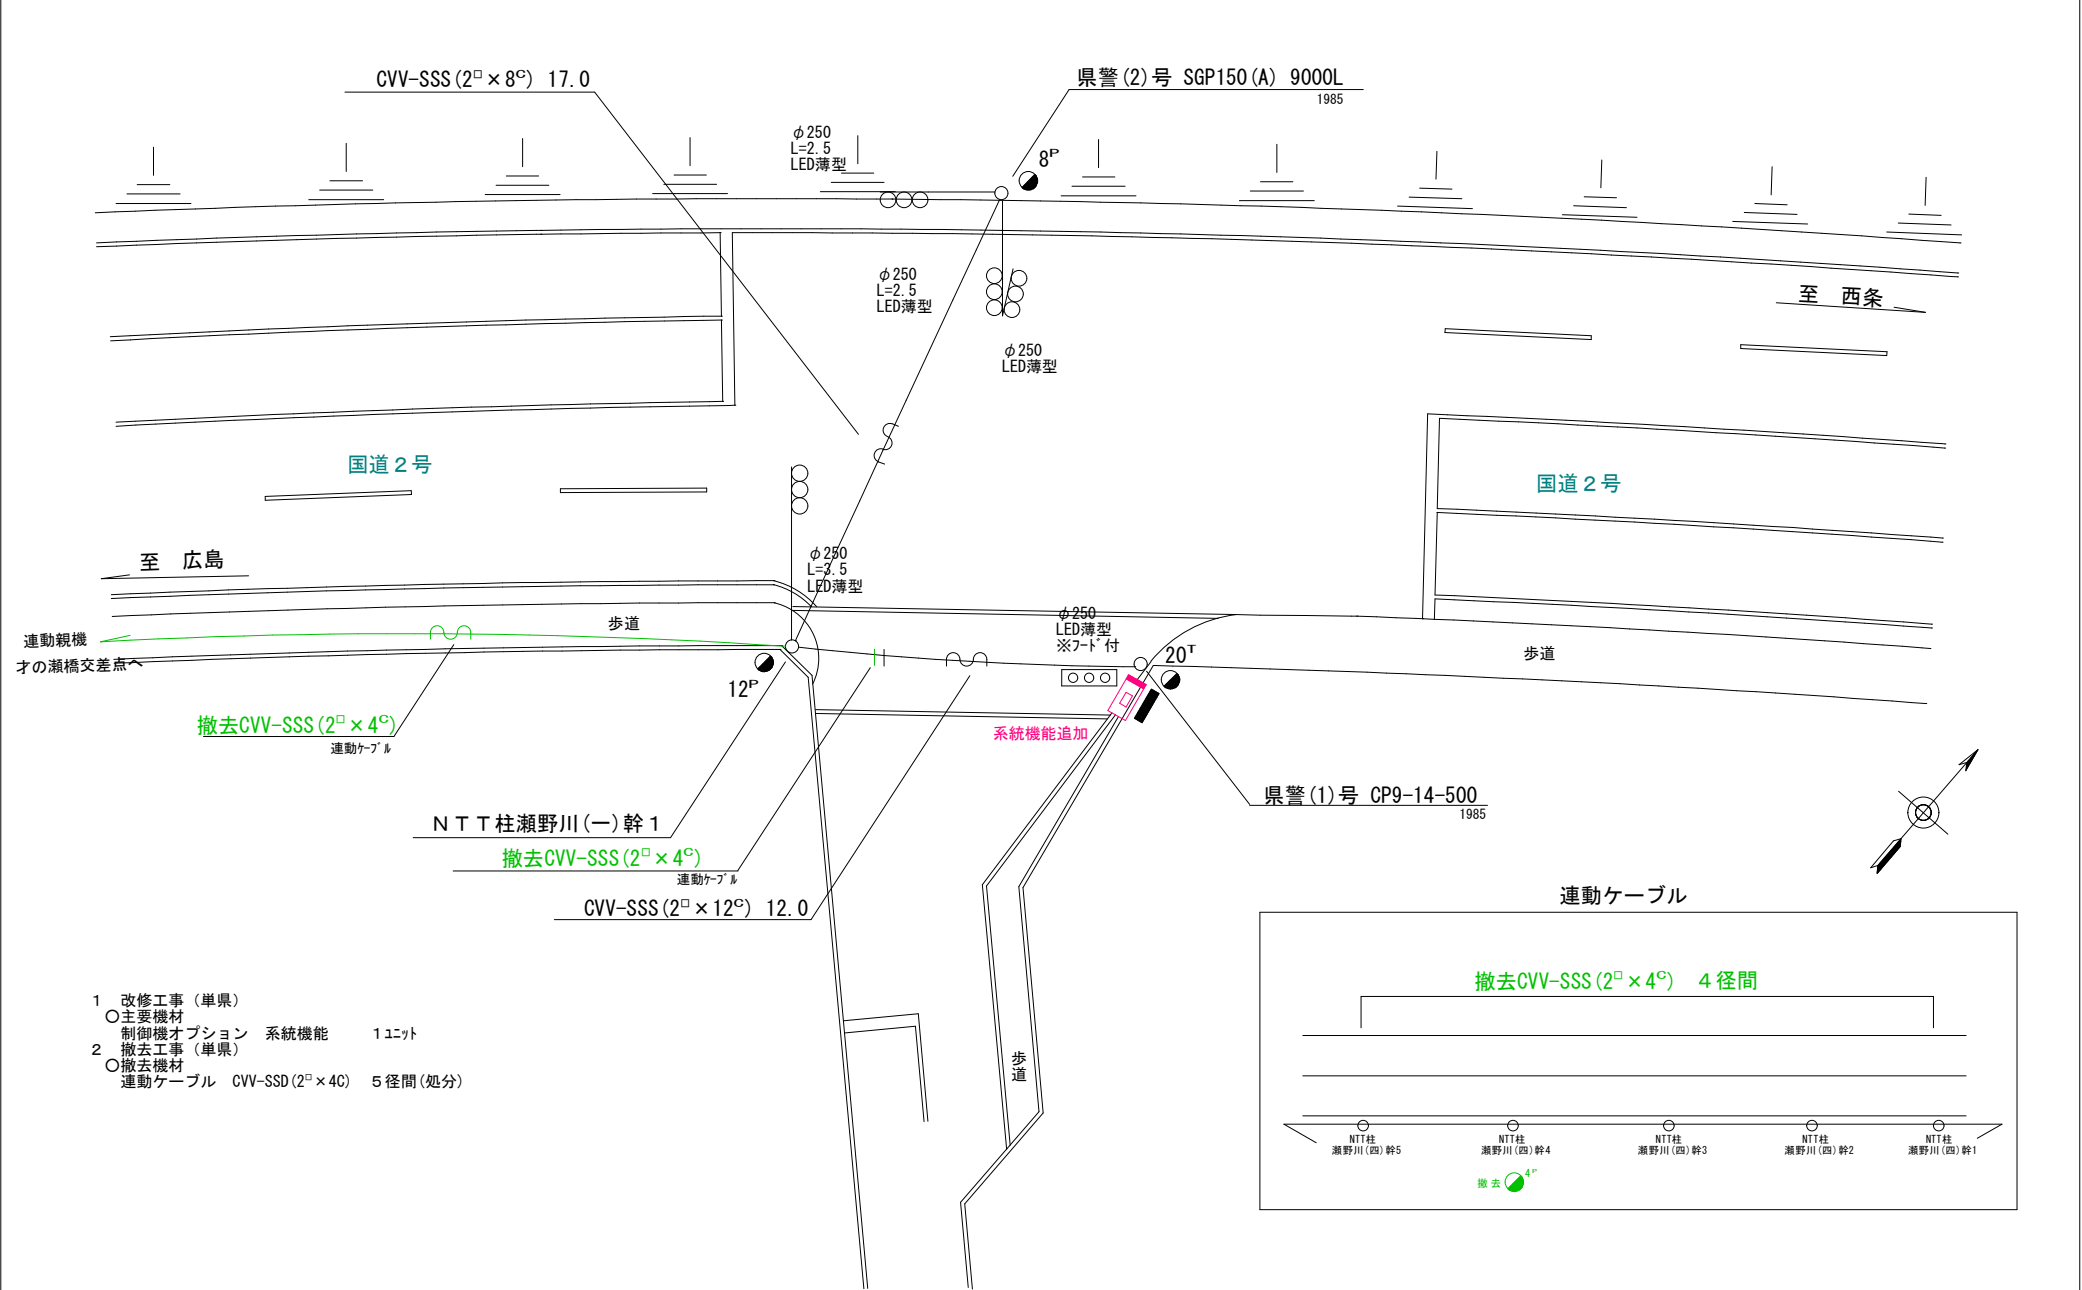

- 1 改修工事 (単県)
- 主要機材
- 制御機オプション 系統機能 1ユニット
- 2 撤去工事 (単県)
- 撤去機材
- 連動ケーブル CVV-SSD (2[□] × 4[°]) 5径間 (処分)


広島県警察本部 交通部交通規制課	課長	室長	次席	課長補佐	課員	設計	令和 8 年 6 月	工事名 広島市安芸区中野東3丁目8番54号先 中野東3丁目8番交差点 改修その他 工事	警察署名	規制番号
							15 葉の内 5 枚		海 田	1-164
							縮尺 1/250			

凡		制御機(側柱式)		車両感知器		押ボタン箱側柱式		車両用信号灯器		端子箱		架空制御ケーブル		露出配管		視覚障害者用付加装置制御機		灯火式可変標識
		制御機(自立式)		送受器		押ボタン箱自立式		歩行者用信号灯器		信号柱(新設)		架空通信ケーブル		ハンドホール		視覚障害者用付加装置ケーブル		反射式可変標識
例		端末信号送信装置		光学式感知器		配電盤		縦型信号灯器		信号柱(既設)		埋設配管		プルボックス		可変標識制御機		

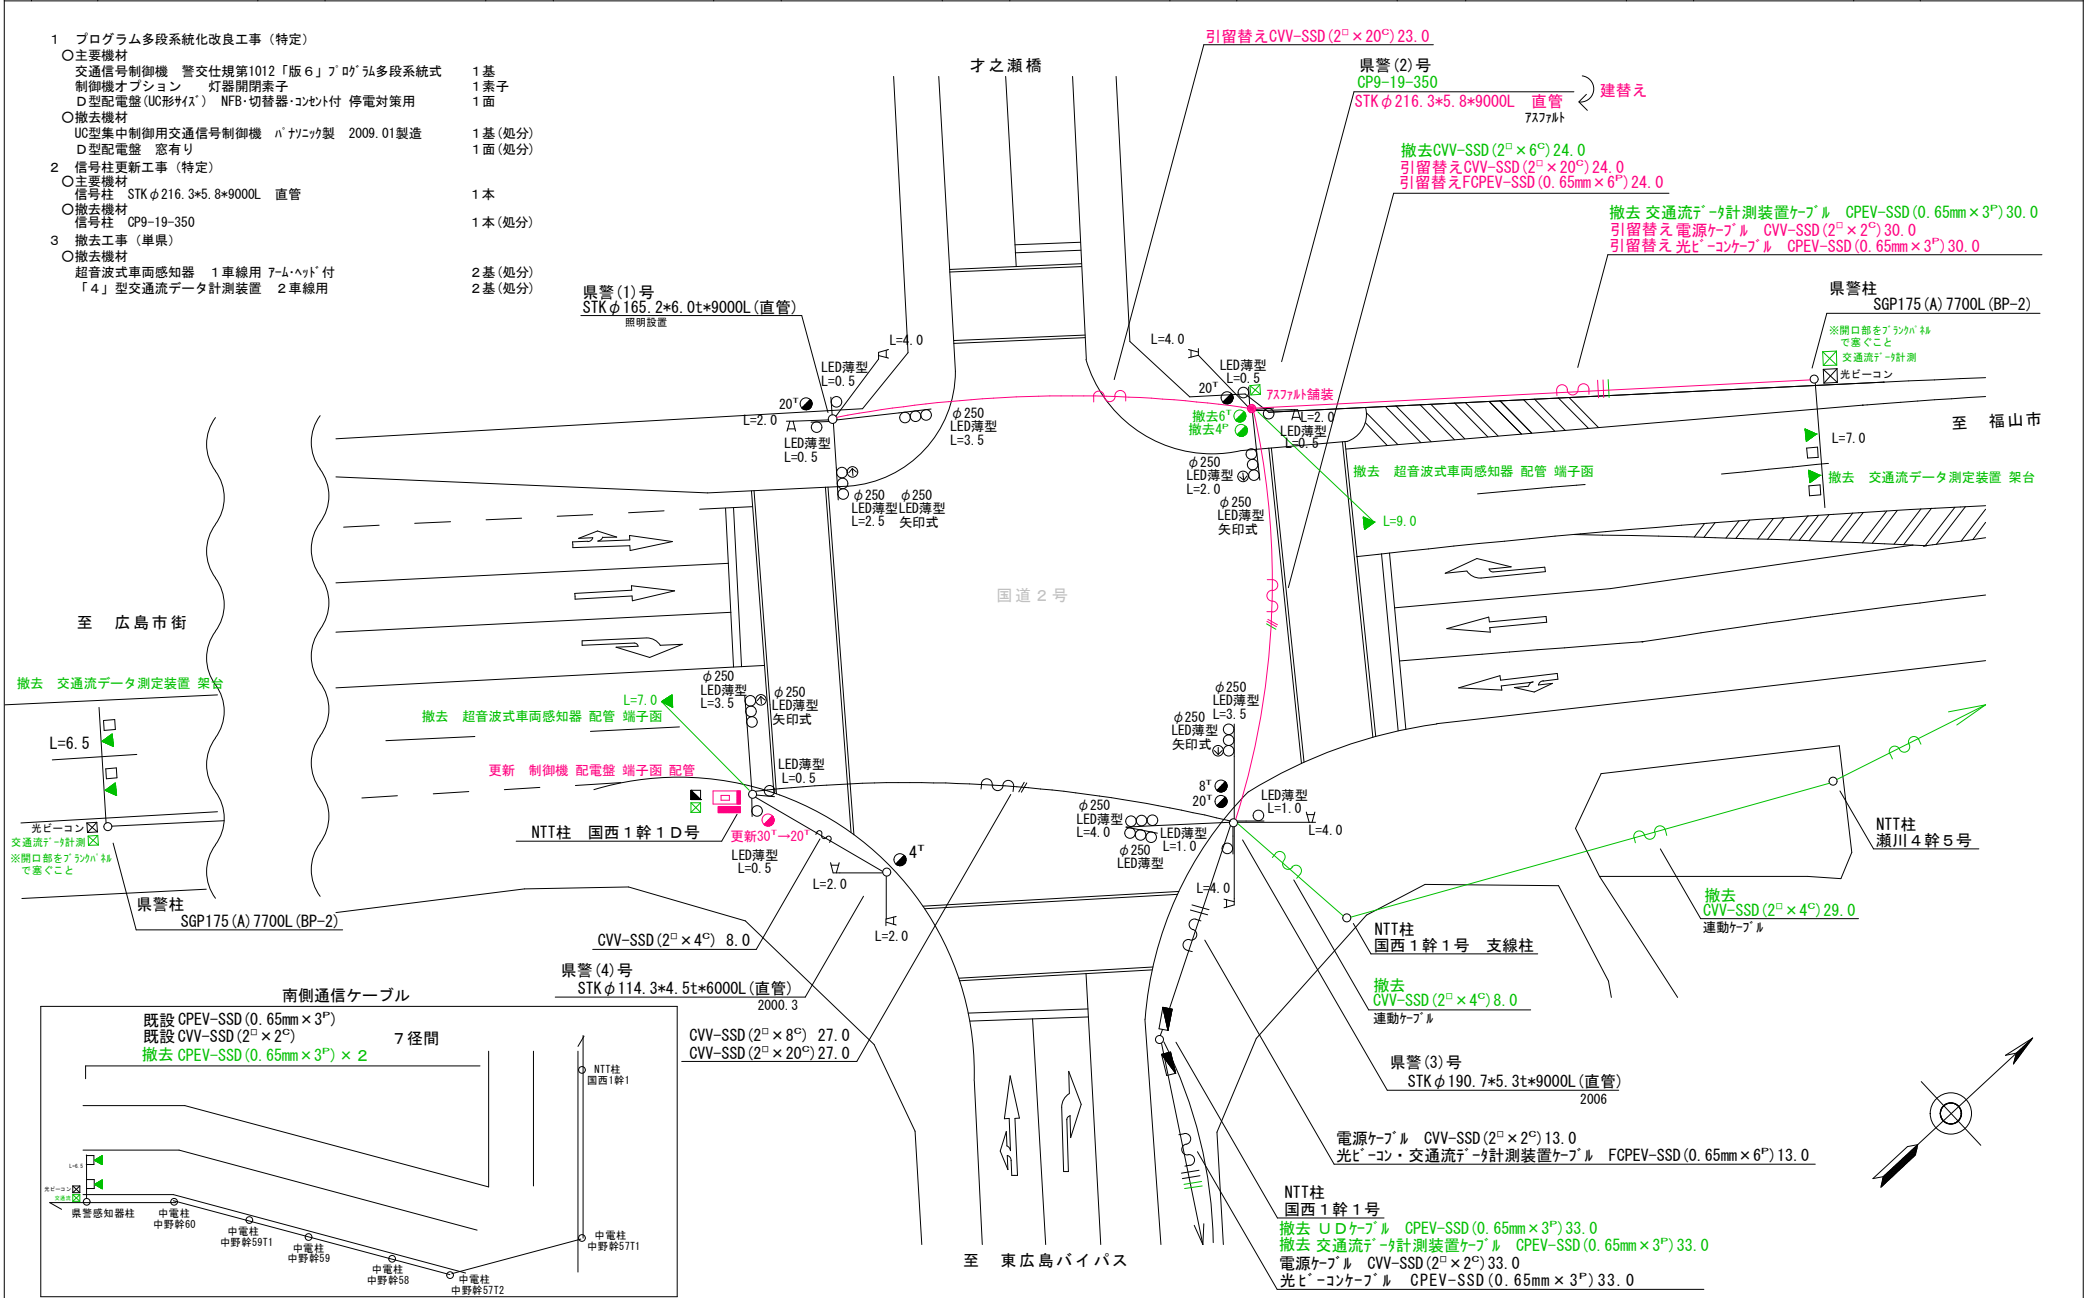

広島県警察本部 交通部交通規制課	課長	室長	次席	課員	設計	令和8年6月	広島市安芸区中野東2丁目1番30号先 オノ瀬橋交差点 プログラム多段系統化改良その他工事	警署署名 海田	規制番号 1-315
						15葉の内6枚			
						縮尺 1/300			


凡		制御機(側柱式)		車両感知器		押ボタン箱側柱式		車両用信号灯器		端子箱		架空制御ケーブル		露出配管		盲人用制御機		灯火式可変標識
		制御機(自立式)		送受器		押ボタン箱自立式		歩行者用信号灯器		信号柱(新設)		架空通信ケーブル		ハンドホール		盲人用スピーカー		反射式可変標識
例		端末信号送信装置		光学式感知器		配電盤		縦型信号灯器		信号柱(既設)		埋設配管		プルボックス		可変標識制御機		

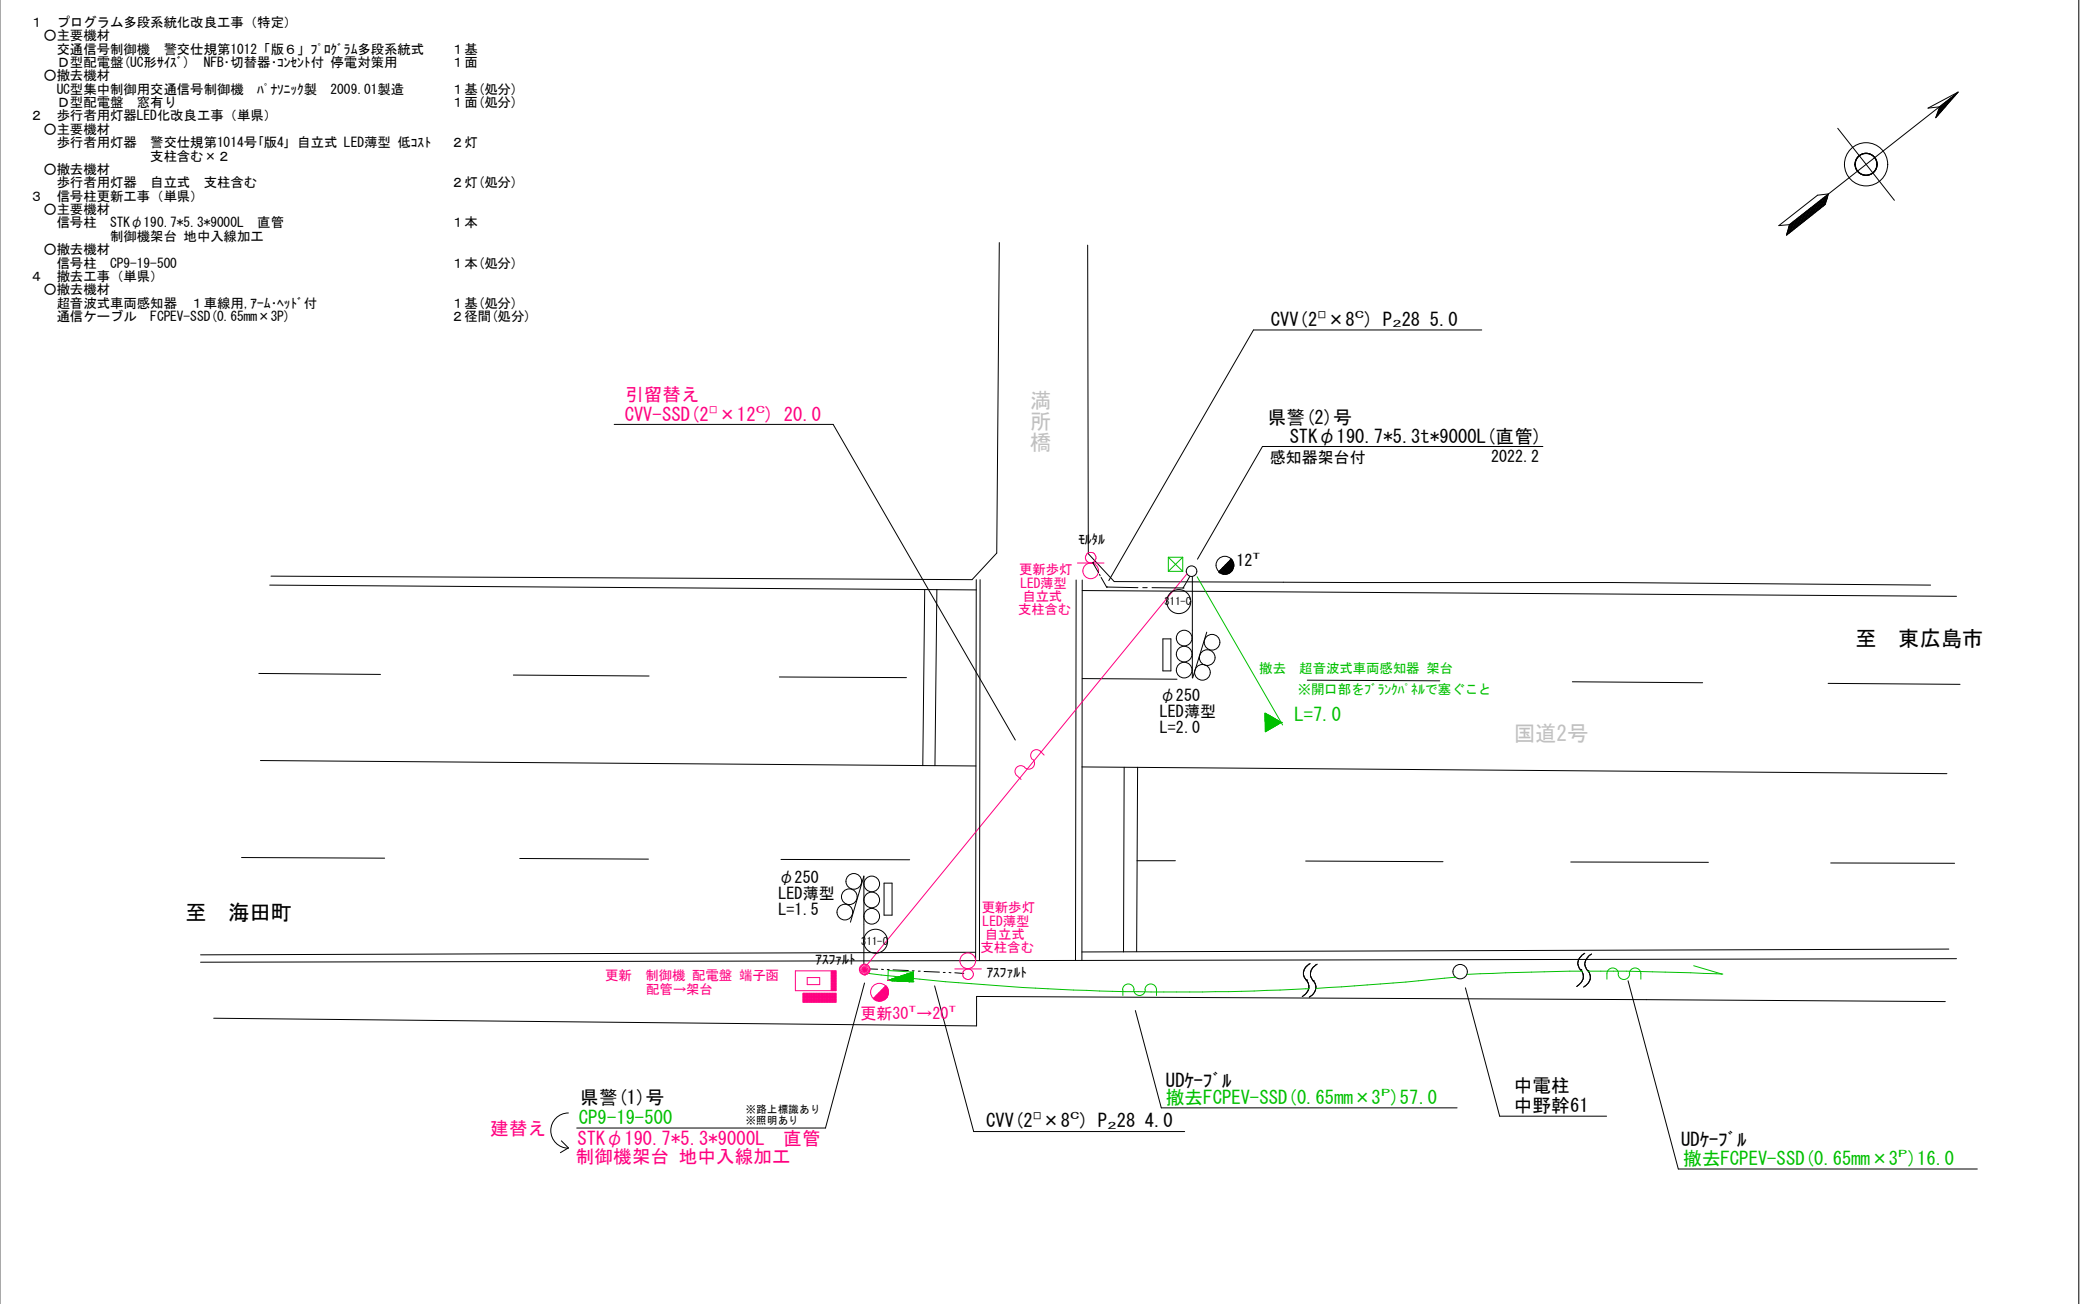

広島県警察本部 交通部交通規制課	課長	室長	次席	課長補佐	課員	設計	令和 8 年 6 月	工事名 広島市安芸区中野東2丁目4番37号先 満所橋南詰交差点 プログラム多段系統化改良その他	警察署名 海 田	規制番号 1 - 6 8 6
							1 5 葉の内 7 枚			
							縮尺 1 / 2 0 0			

凡		制御機(側柱式)		車両感知器		押ボタン箱側柱式		車両用信号灯器		端子箱		架空制御ケーブル		露出配管		盲人用制御機		灯火式可変標識
例		制御機(自立式)		送受器		押ボタン箱自立式		歩行者用信号灯器		信号柱(新設)		架空通信ケーブル		ハンドホール		盲人用スピーカー		反射式可変標識
		端末信号送信装置		光学式感知器		配電盤		縦型信号灯器		信号柱(既設)		埋設配管		プルボックス		可変標識制御機		画像カメラ


- 1 プログラム多段系統化改良工事(特定)
- 主要機材
- 交通信号制御機 警交仕規第1012「版6」プログラム多段系統式 1基
- 制御機マシ ン 灯器開閉素子 1素子
- D型配電盤(UC形サイズ) NFB・切替器・コンセント付 停電対策用 1面
- 撤去機材
- UC型集中制御用交通信号制御機 パナソニック製 2009.01製造 1基(処分)
- D型配電盤 窓有り 1面(処分)
- 2 撤去工事(単県)
- 撤去機材
- 超音波式車両感知器 1車線用 7-μヘッド付 1基(処分)

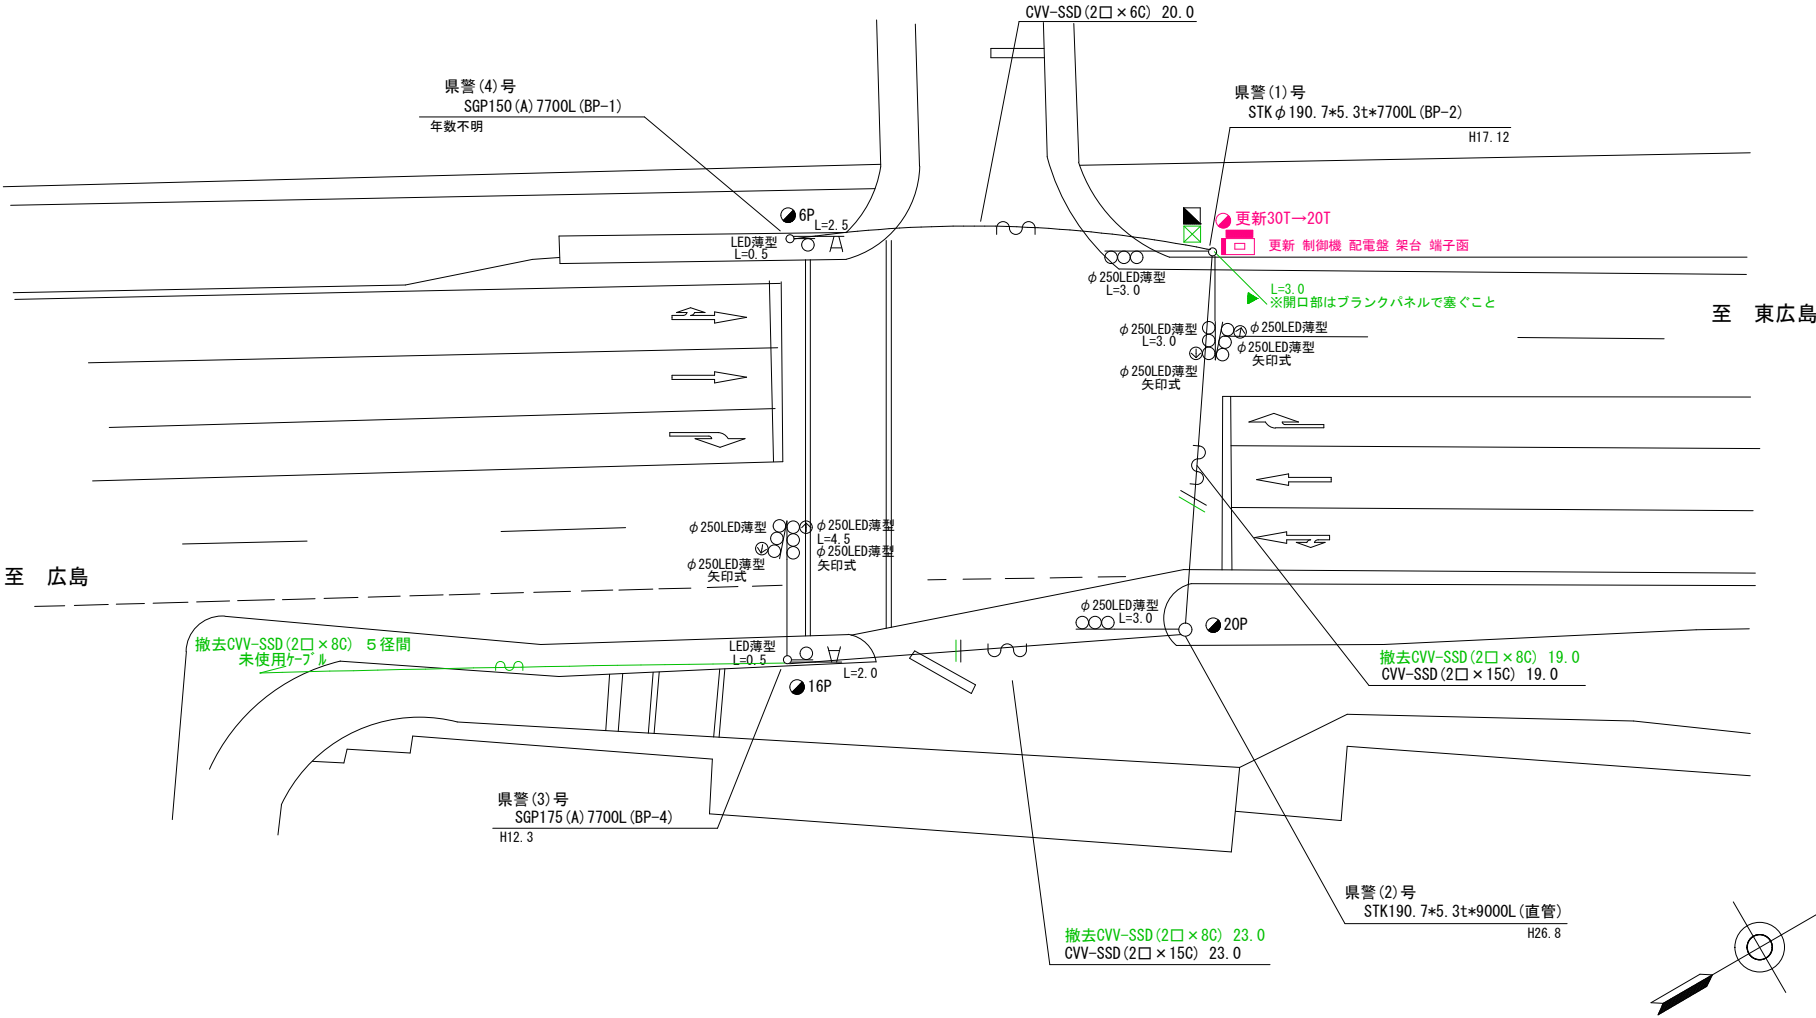


広島県警察本部 交通部交通規制課	課長	室長	次席	課員	設計	令和 8 年 6 月	工事名 広島市安芸区中野東1丁目11番31号先 貫道橋東詰交差点 プログラム多段系統化改良その他 工事	警察署名 海 田	規制番号 1-318
						15 枚の内 8 枚			
						縮尺 1 / 250			

凡		制御機(側柱式)		車両感知器		押ボタン箱側柱式		車両用信号灯器		端子箱		架空制御ケーブル		露出配管		視覚障害者用付加装置制御機		灯火式可変標識
		制御機(自立式)		送受器		押ボタン箱自立式		歩行者用信号灯器		信号柱(新設)		架空通信ケーブル		ハンドホール		視覚障害者用付加装置		反射式可変標識
例		端末信号送信装置		光学式感知器		配電盤		縦型信号灯器		信号柱(既設)		埋設配管		プルボックス		可変標識制御機		

- 1 改修工事(単県)
- 主要機材
- 制御機オプション 時刻修正 1式
- 制御機オプション 系統機能 1式
- 2 撤去工事(単県)
- 撤去機材
- 運動ケーブル CVV-SSD(2□×4C) 4径間(処分)

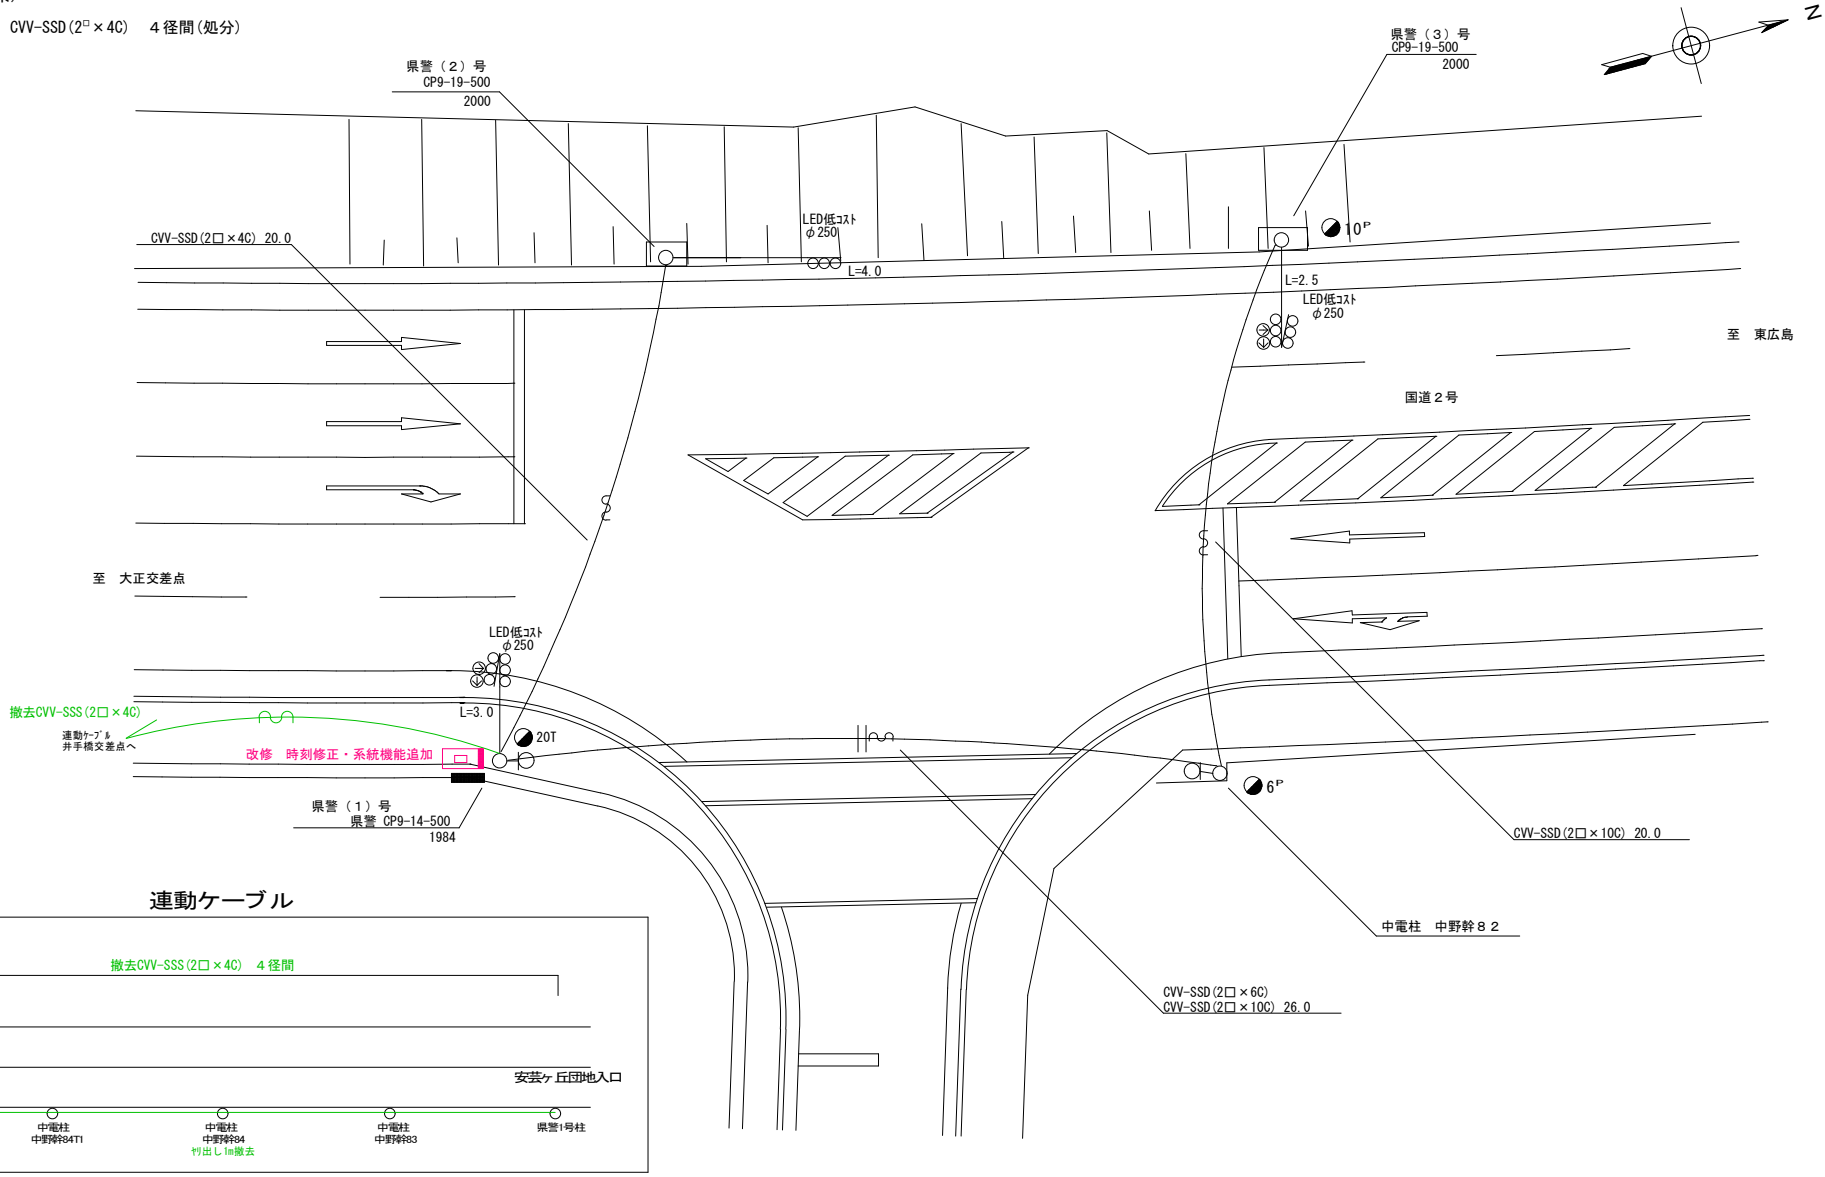

運動ケーブル

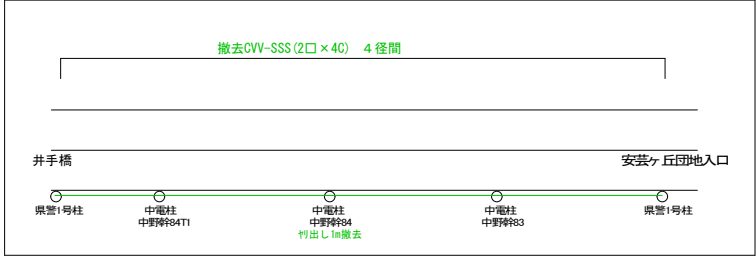

広島県警察本部 交通部交通規制課	課長	室長	次席	課員	設計	令和 8 年 6 月	工事名 広島市安芸区中野東1丁目22番南西角先 安芸ヶ丘団地入口交差点 改修その他工事	警察署名 海 田	規制番号 1 - 1 1 7 0
						15 葉の内 9 枚			
						縮尺 1 / 2 0 0			

凡		制御機(側柱式)		車両感知器		押ボタン箱側柱式		車両用信号灯器		端子箱		架空制御ケーブル		露出配管		盲人用制御機		灯火式可変標識
例		制御機(自立式)		送受器		押ボタン箱自立式		歩行者用信号灯器		信号柱(新設)		架空通信ケーブル		ハンドホール		盲人用スピーカー		反射式可変標識
		端末信号送信装置		光学式感知器		配電盤		縦型信号灯器		信号柱(既設)		埋設配管		プルボックス		可変標識制御機		画像カメラ

- 1 プログラム多段系統化改良工事(特定)

○主要機材

交通信号制御機 警交仕規第1012「版6」プログラム多段系統式 1基

D型配電盤(UC形・NFB・切替器・コンセント付 停電対策用 1面

○撤去機材

UC型集中制御用交通信号制御機 パナソニック製 2009.01製造 1基(処分)

D型配電盤 窓有り 1面(処分)
- 2 車両用信号灯LED化改良工事(単県)

○主要機材

車両用灯器 横三位 φ250 LED薄型 警交仕規第1014号「版4」 3灯

L=2.5×3

○撤去機材

車両用灯器 横三位 アーム付 1灯(処分)

車両用灯器 横三位 両面式 アーム付 2式(処分)
- 3 歩行者用灯器LED化改良工事(単県)

○主要機材

歩行者用灯器 警交仕規第1014号「版4」側柱式 LED薄型 低コスト 4灯

L=0.5×4

○撤去機材

歩行者用灯器 アーム付 4灯(処分)
- 4 信号柱更新工事(単県)

○主要機材

信号柱 STKφ190.7×5.3×9000L 直管 1本

制御機架台加工

○撤去機材

信号柱 CP9-19-350 1本(処分)
- 5 改修工事(単県)

○主要機材


交差点銘板「井手橋」灯具取付 2枚

○撤去機材

交差点銘板「井手橋」灯具取付 2枚(処分)
- 6 撤去工事(単県)


○撤去機材

超音波式車両感知器 1車線用、7-M・ヘッド付 1基(処分)

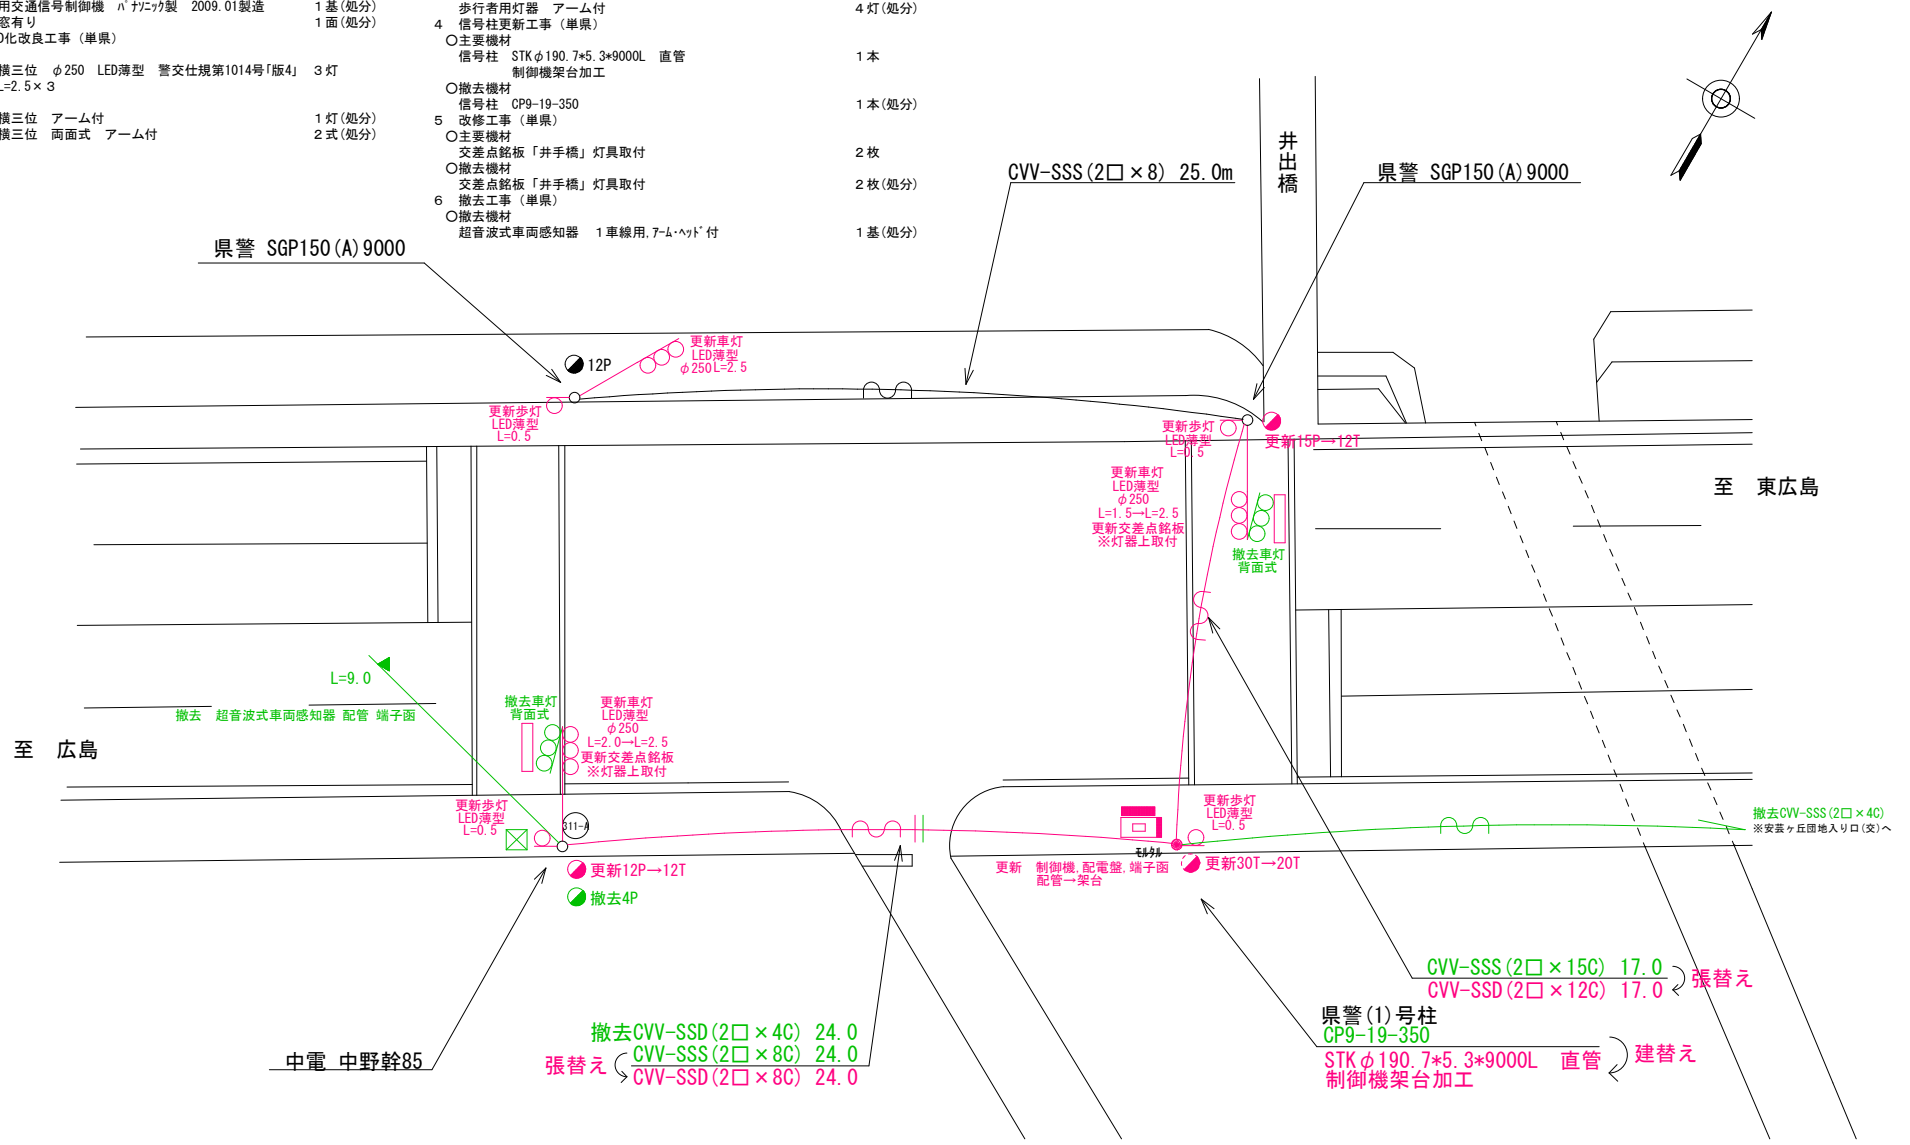


広島県警察本部 交通部交通規制課	課長	官・次席	課員	設計	令和 8 年 6 月	工事名 安芸郡海田町国信2丁目2番32号先 井手橋交差点 プログラム多段系統化改良その他 工事	警察署名 海 田	規制番号 12 - 62
					15 葉の内 10 枚			
					縮尺 1 / 200			

凡		制御機(側柱式)		車両感知器		押ボタン箱側柱式		車両用信号灯器		端子箱		架空制御ケーブル		露出配管		視覚障害者用付加装置制御機		灯火式可変標識
例		制御機(自立式)		送受器		押ボタン箱自立式		歩行者用信号灯器		信号柱(新設)		架空通信ケーブル		ハンドホール		視覚障害者用付加装置		反射式可変標識
		端末信号送信装置		光学式感知器		配電盤		縦型信号灯器		信号柱(既設)		埋設配管		プルボックス		可変標識制御機		画像カメラ

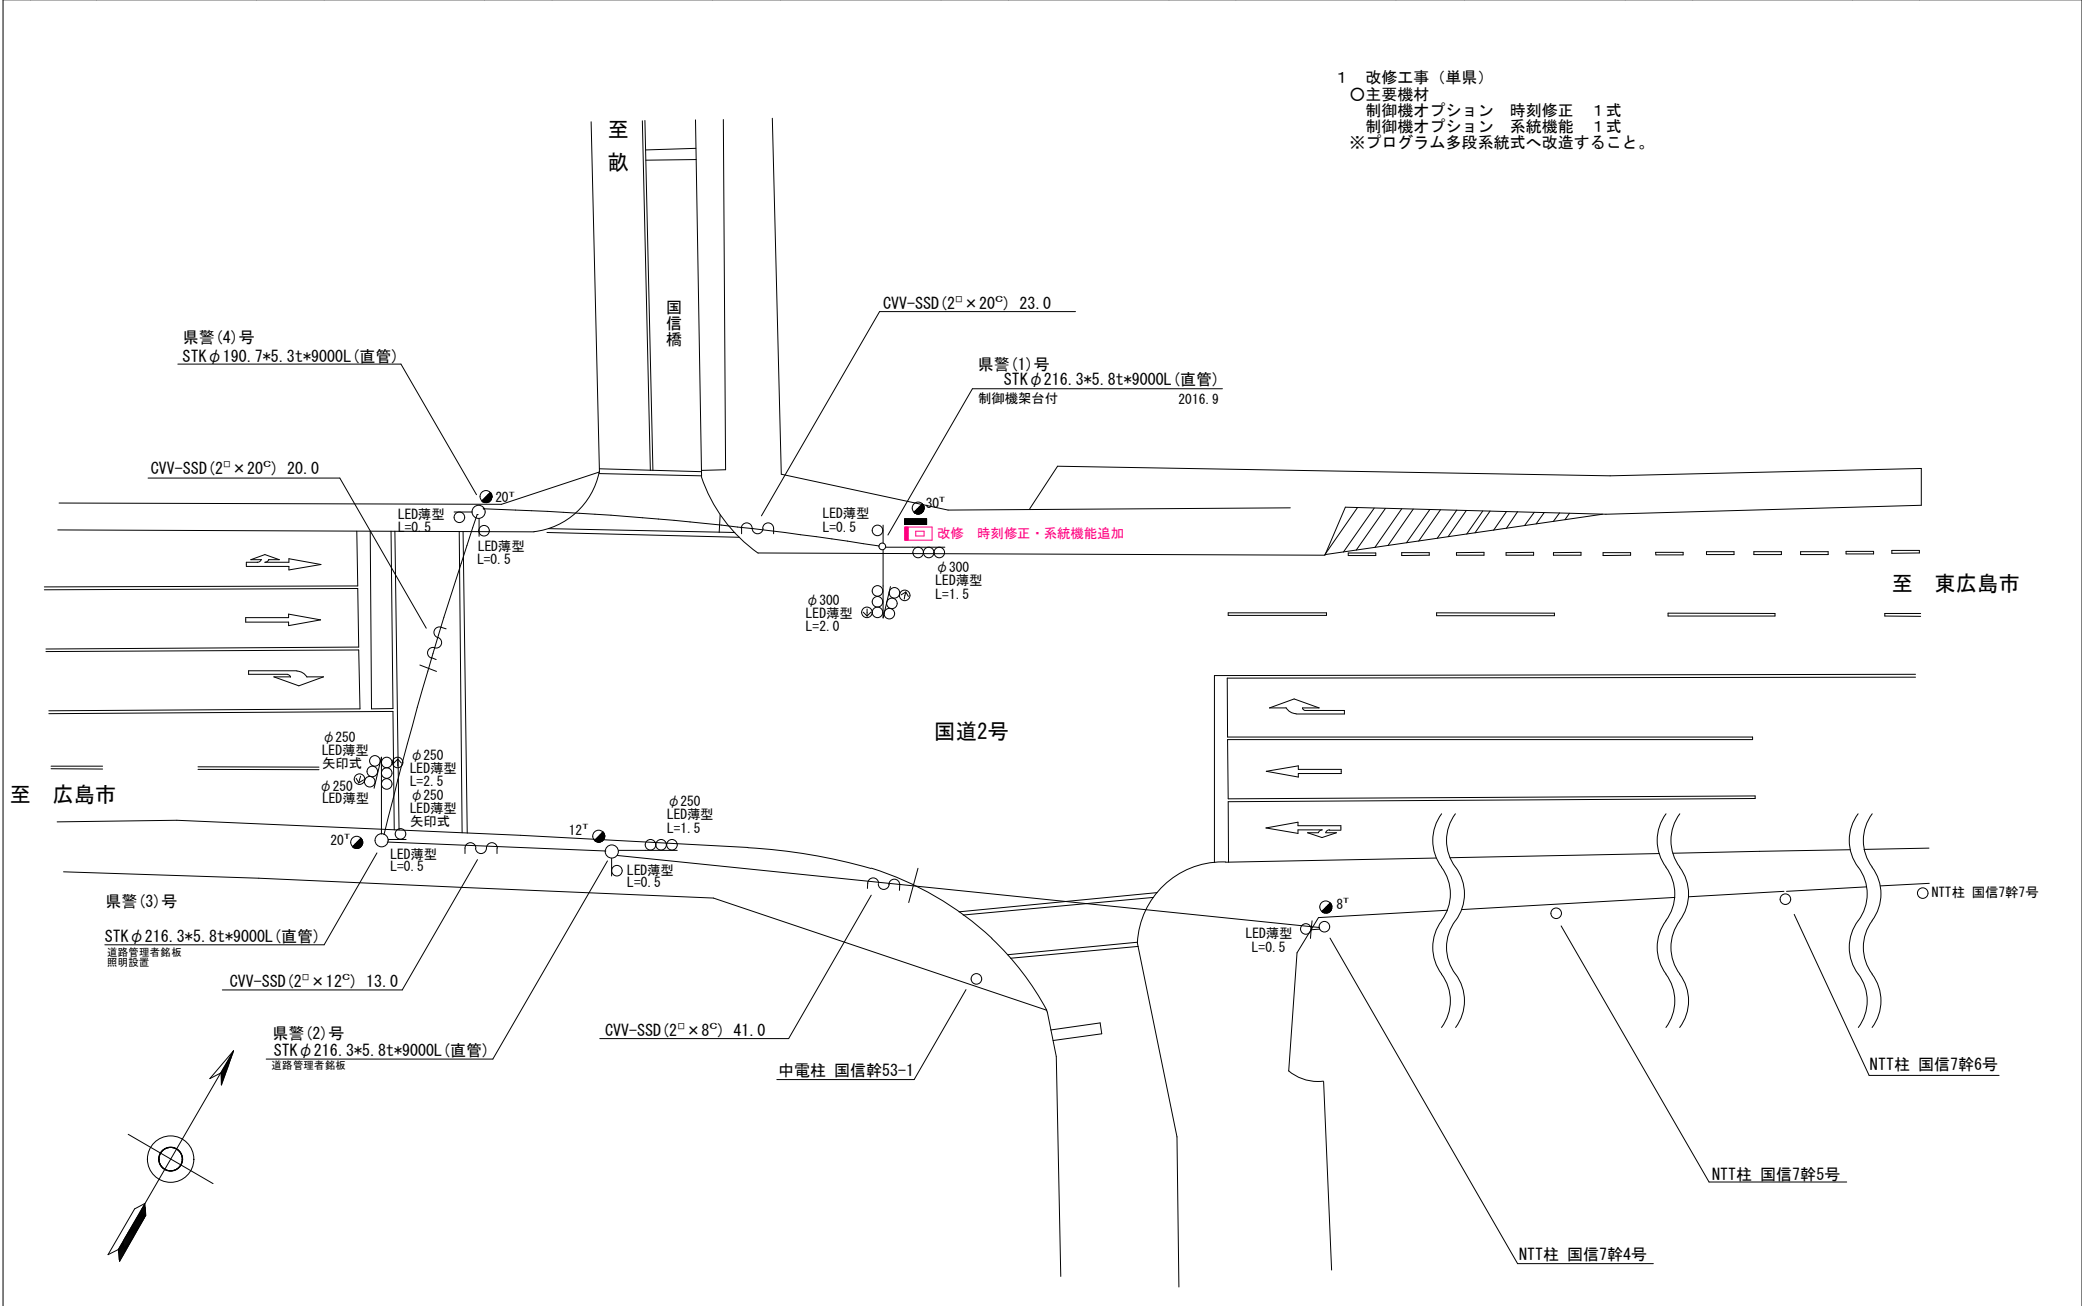


広島県警察本部 交通部交通規制課	課長	室長	次席	課長補佐	課員	設計	令和 8 年 6 月	工事名 安芸郡海田町国信1丁目2番38号先 国信橋南詰交差点 改修 工事	警察署名 海 田	規制番号 1 2 - 4 4
							15 枚の内 11 枚			
							縮尺 1 / 300			

凡		制御機(側柱式)		車両感知器		押ボタン箱側柱式		車両用信号灯器		端子箱		架空制御ケーブル		露出配管		視覚障害者用付加装置制御機		灯火式可変標識
例		制御機(自立式)		送受器		押ボタン箱自立式		歩行者用信号灯器		信号柱(新設)		架空通信ケーブル		ハンドホール		視覚障害者用付加装置制御機		反射式可変標識
		端末信号送信装置		光学式感知器		配電盤		縦型信号灯器		信号柱(既設)		埋設配管		プルボックス		可変標識制御機		


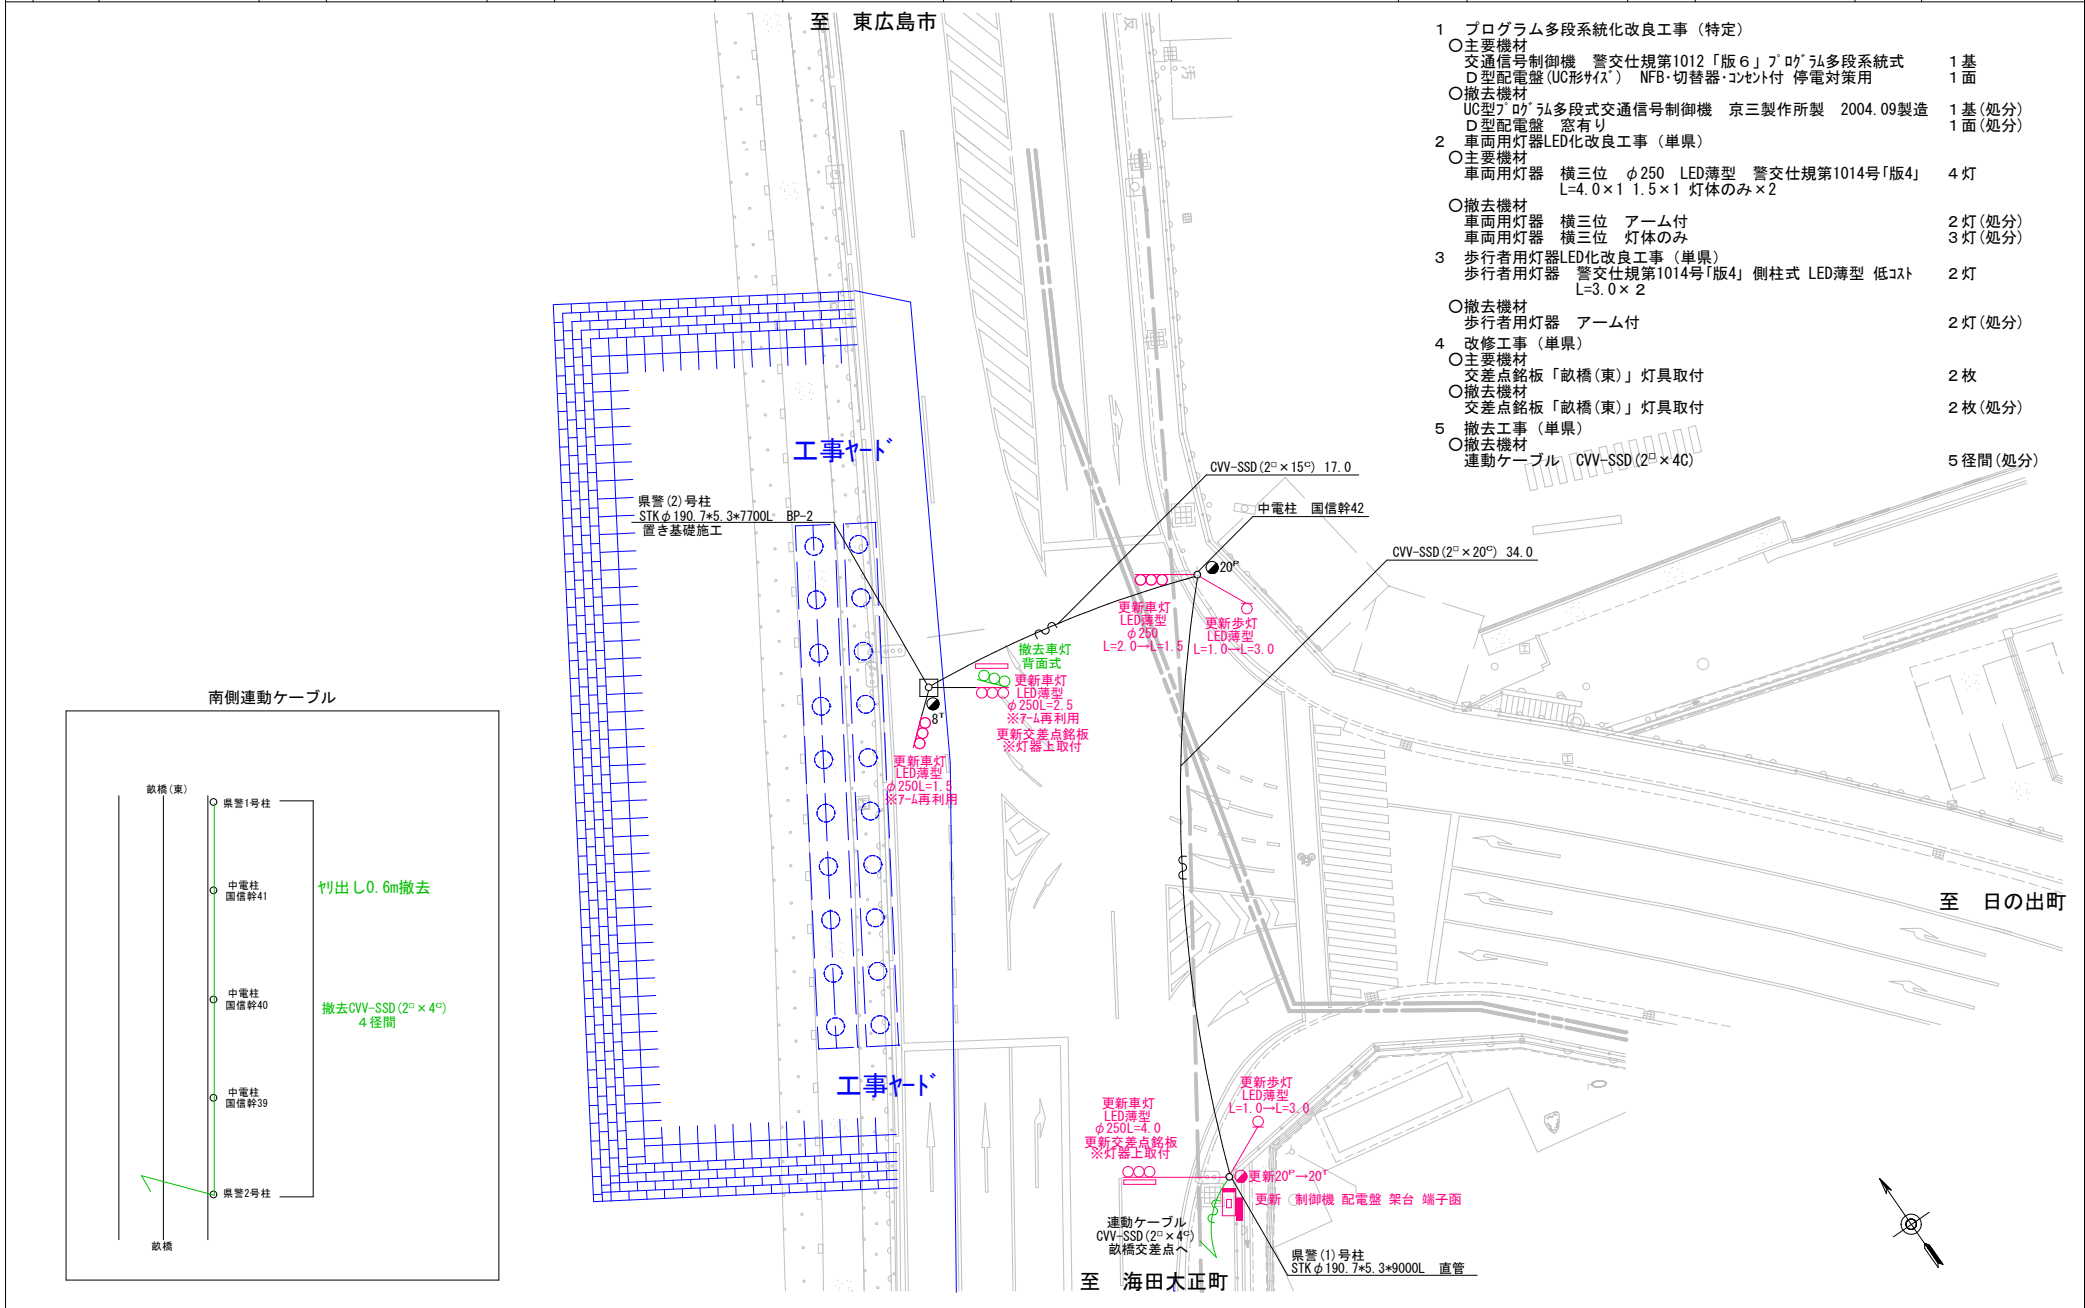


- 1 プログラム多段系統化改良工事 (特定)
- 主要機材
- 交通信号制御機 警交仕規第1012「版6」プログラム多段系統式 1基
- D型配電盤 (UC形サイズ) NFB・切替器・コンソ付 停電対策用 1面
- 撤去機材
- UC型プログラム多段式交通信号制御機 京三製作所製 2004.09製造 1基(処分)
- D型配電盤 窓有り 1面(処分)
- 2 歩行者用灯器LED化改良工事 (単県)
- 主要機材
- 車両用灯器 横三位 φ250 LED薄型 警交仕規第1014号「版4」 4灯
- L=4.0×1 1.5×1 灯体のみ×2
- 撤去機材
- 車両用灯器 横三位 アーム付 2灯(処分)
- 車両用灯器 横三位 灯体のみ 3灯(処分)
- 3 歩行者用灯器LED化改良工事 (単県)
- 歩行者用灯器 警交仕規第1014号「版4」 側柱式 LED薄型 低コスト 2灯
- L=3.0×2
- 撤去機材
- 歩行者用灯器 アーム付 2灯(処分)
- 4 改修工事 (単県)
- 主要機材
- 交差点銘板「畝橋(東)」灯具取付 2枚
- 撤去機材
- 交差点銘板「畝橋(東)」灯具取付 2枚(処分)
- 5 撤去工事 (単県)
- 撤去機材
- 連動ケーブル CVV-SSD (2°×4C) 5径間(処分)

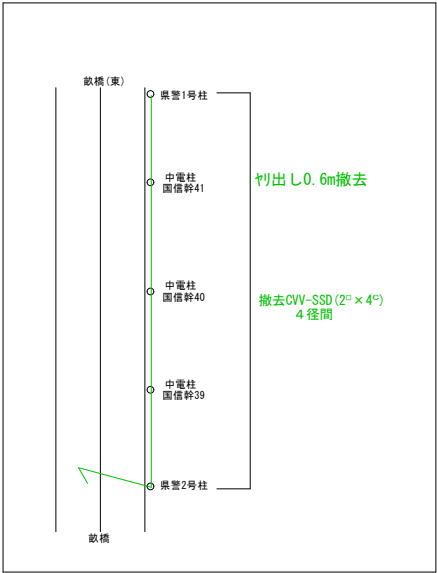

広島県警察本部 交通部交通規制課	課長	室長	次席	補佐	課員	設計	令和 8 年 6 月	工事名 安芸郡海田町曾田3番74号北東角先 畝橋(東)交差点 プログラム多段系統化改良その他 工事	警察署名	規制番号
							15 葉の内 12 枚		海田	12-165
							縮尺 1/300			


凡		制御機(側柱式)		車両感知器		押ボタン箱側柱式		車両用信号灯器		端子箱		架空制御ケーブル		露出配管		盲人用制御機		灯火式可変標識
例		制御機(自立式)		送受器		押ボタン箱自立式		歩行者用信号灯器		信号柱(新設)		架空通信ケーブル		ハンドホール		盲人用スピーカー		反射式可変標識
		端末信号送信装置		光学式感知器		配電盤		縦型信号灯器		信号柱(既設)		埋設配管		プルボックス		可変標識制御機		画像カメラ

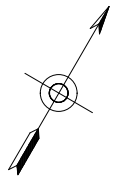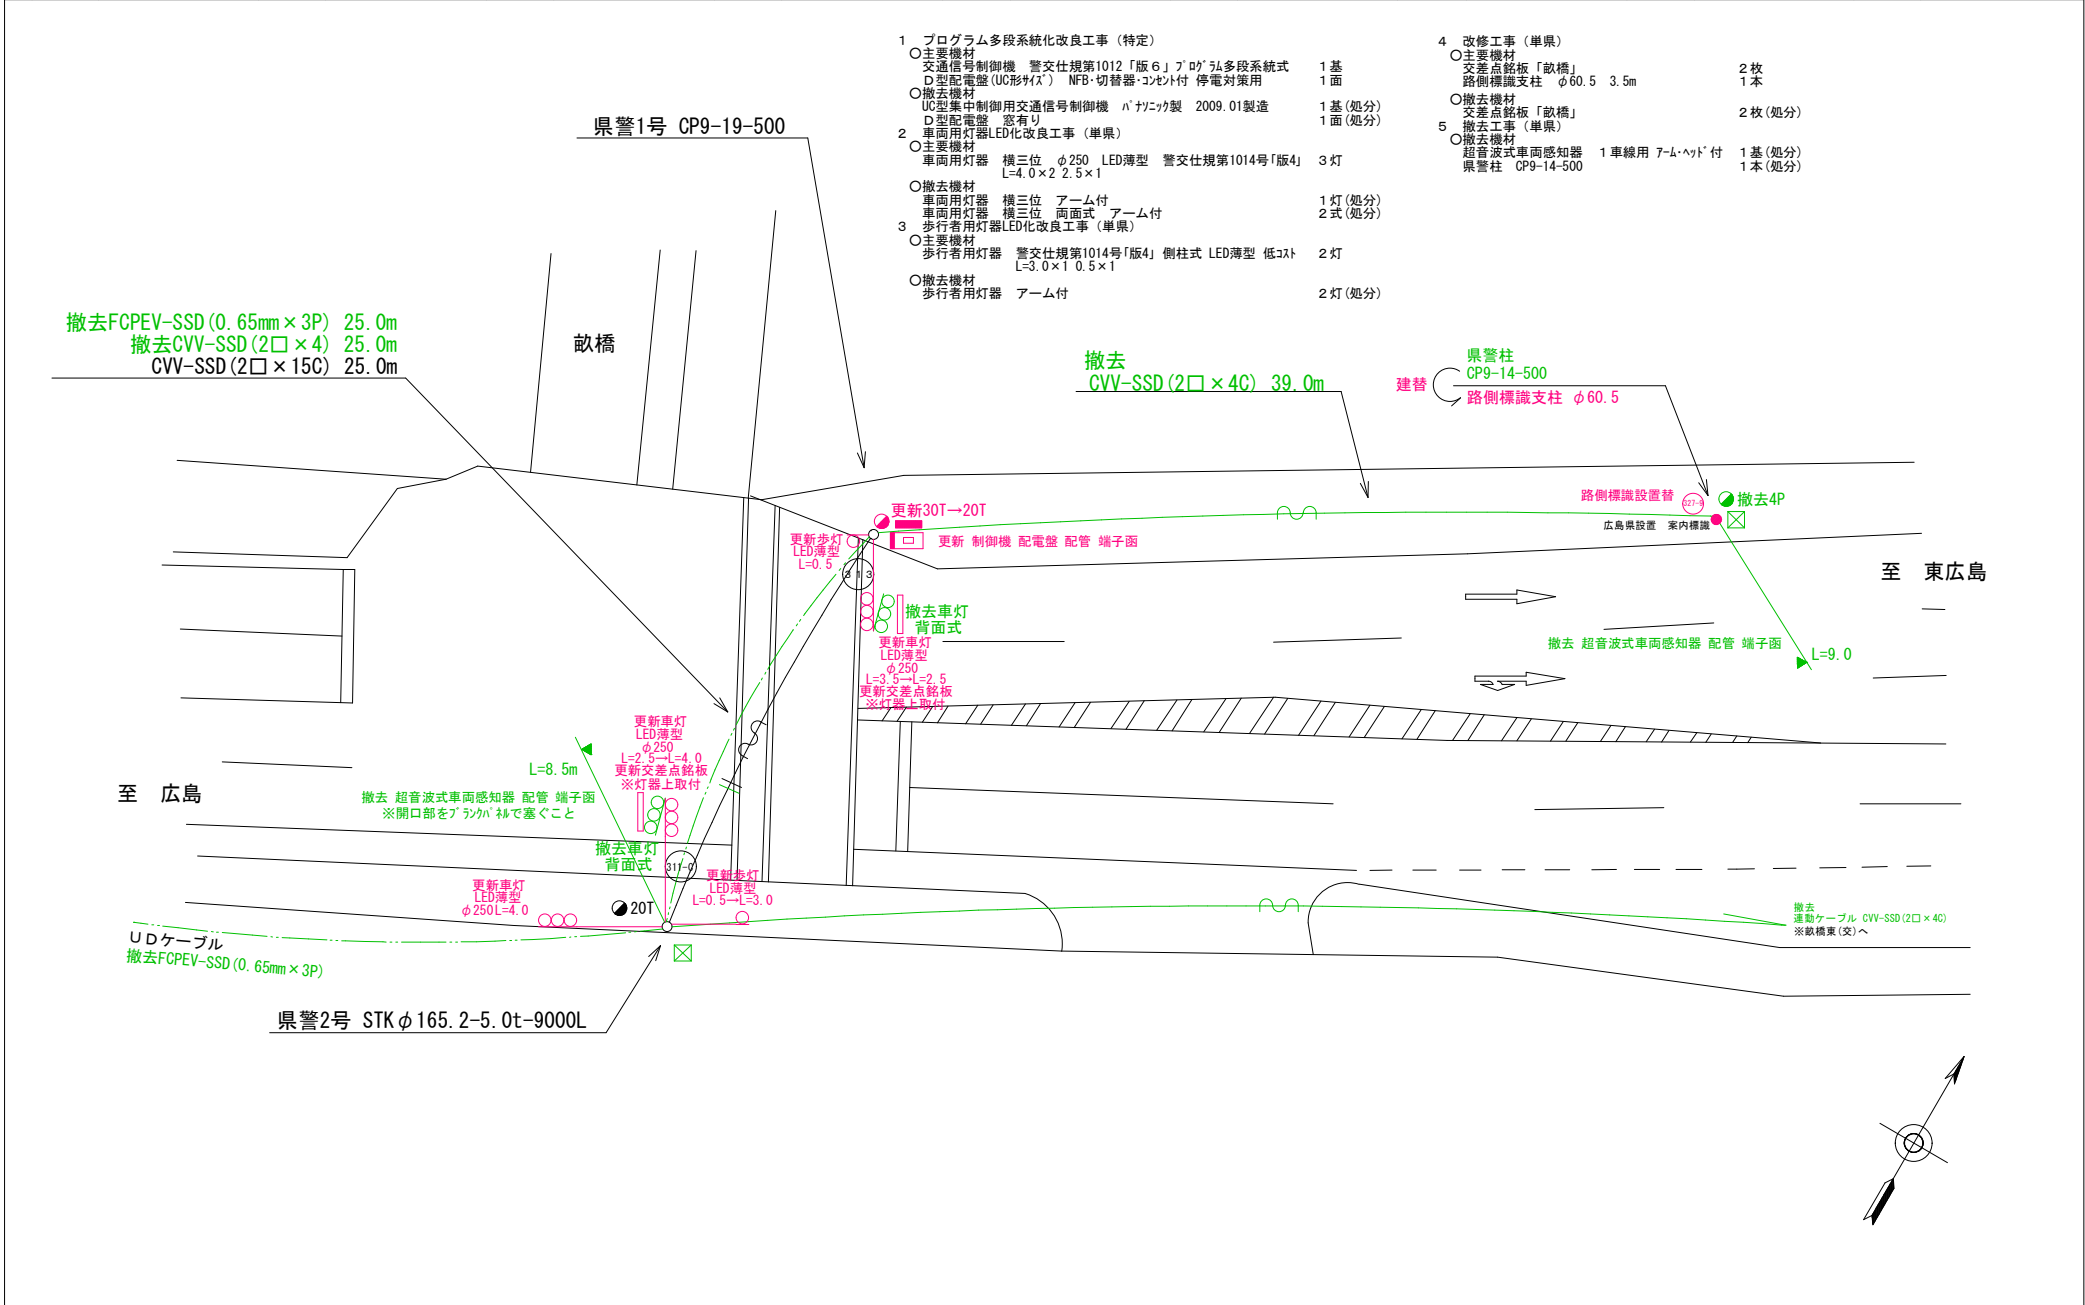



広島県警察本部 交通部交通規制課	課長	官・次席	課員	設計	令和 8 年 6 月	工事名 安芸郡海田町曾田3番74号先 敵橋交差点 プログラム多段系統化改良その他 工事	警察署名	規制番号
					15 葉の内 13 枚		海 田	12 - 31
					縮尺 1 / 250			

凡		制御機(側柱式)		車両感知器		押ボタン箱側柱式		車両用信号灯器		端子箱		架空制御ケーブル		露出配管		視覚障害者用付加装置制御機		灯火式可変標識
		制御機(自立式)		送受器		押ボタン箱自立式		歩行者用信号灯器		信号柱(新設)		架空通信ケーブル		ハンドホール		視覚障害者用付加装置		反射式可変標識
例		端末信号送信装置		光学式感知器		配電盤		縦型信号灯器		信号柱(既設)		埋設配管		プルボックス		可変標識制御機		

南側UDケーブル

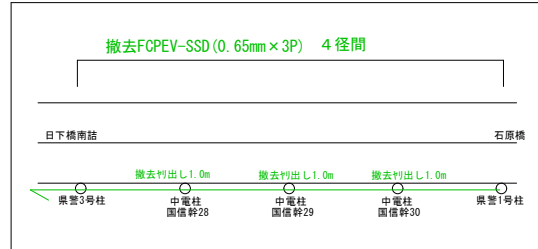

北側UDケーブル

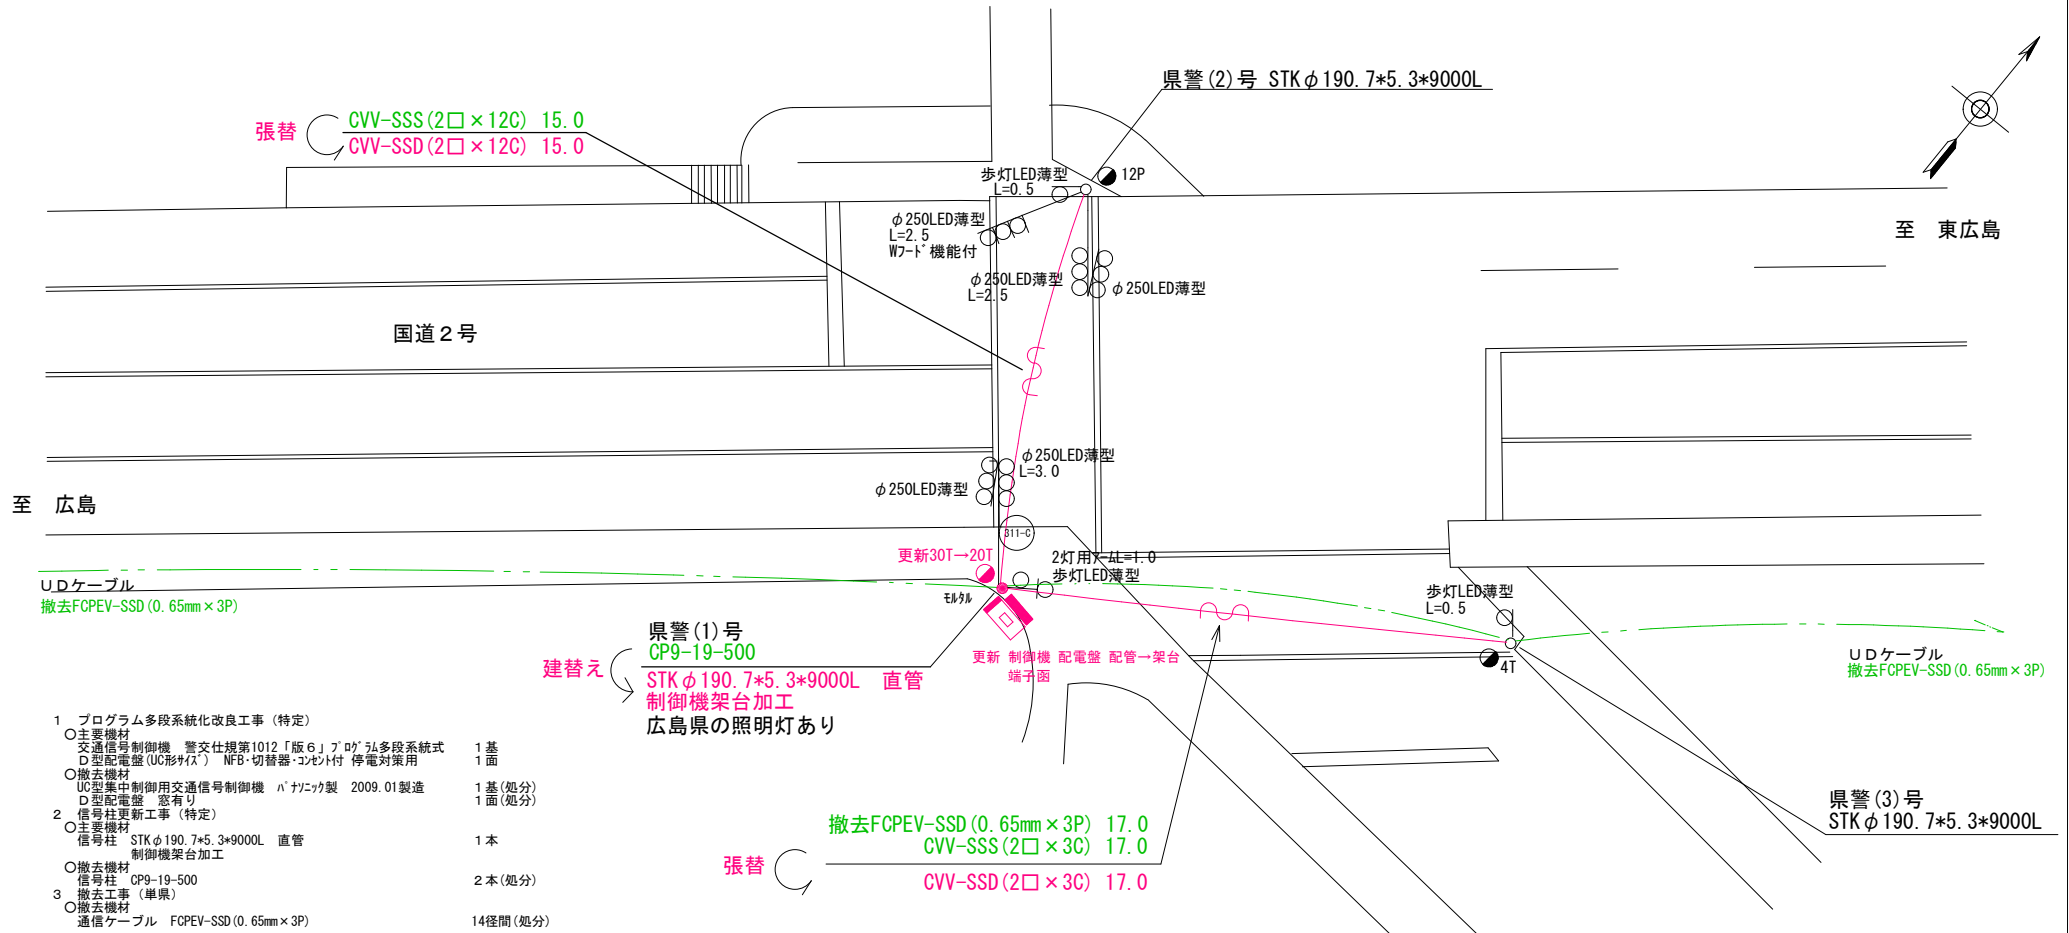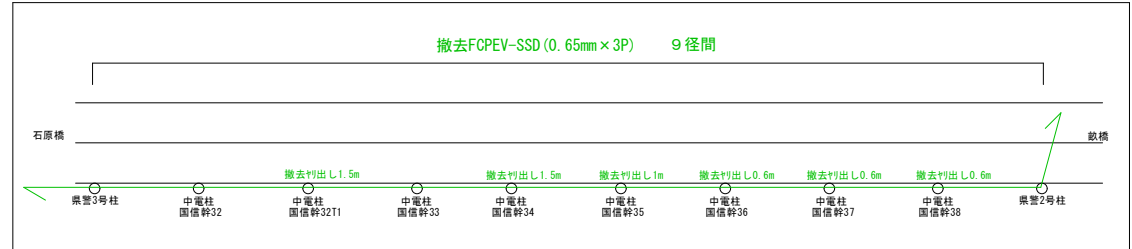

- 1 プログラム多段系統化改良工事(特定)
- 主要機材
交通信号制御機 警文仕規第1012「版6」7'0"5L多段系統式
D型配電盤(UC形ナイス) NFB・切替器・コンタ付 停電対策用 1基
1面
 - 撤去機材
UC型集中制御用交通信号制御機 パナソニック製 2009.01製造 1基(処分)
D型配電盤 窓有り 1面(処分)
- 2 信号柱更新工事(特定)
- 主要機材
信号柱 STKφ190.7*5.3*9000L 直管 1本
制御機架台加工
 - 撤去機材
信号柱 CP9-19-500 2本(処分)
- 3 撤去工事(単県)
- 撤去機材
通信ケーブル FCPEV-SSD (0.65mm x 3P) 14径間(処分)

広島県警察本部
交通部交通規制課

課長	室長	次席	課長補佐	係長	係員	設計	令和 8 年 6 月	工事名	警察署名	規制番号
							15 枚の内 14 枚	安芸郡海田町蟹原2丁目1番2号先 石原橋交差点 プログラム多段系統化改良その他 工事	海 田	12-82
							縮尺 1/200			

凡		制御機(側柱式)		車両感知器		押ボタン箱側柱式		車両用信号灯器		端子箱		架空制御ケーブル		露出配管		盲人用制御機		灯火式可変標識
		制御機(自立式)		送受器		押ボタン箱自立式		歩行者用信号灯器		信号柱(新設)		架空通信ケーブル		ハンドホール		盲人用スピーカー		反射式可変標識
例		端末信号送信装置		光学式感知器		配電盤		縦型信号灯器		信号柱(既設)		埋設配管		ブルボックス		可変標識制御機		画像カメラ

1 プログラム多段系統化改良工事(特定)


- 主要機材
交通信号制御機 警交仕様第1012「版6」7灯式多段系統式
制御機オプション 灯器開閉ユニット
制御機オプション 灯器開閉素子
D型配電盤(UC形※) NFB・切替器・コンタクト付 停電対策用
- 撤去機材
UC型7灯式多段式交通信号制御機 パナソニック製 2009.01製造
D型配電盤 窓有り
1面(処分)
- 2 車両用灯器LED化改良工事(単渠)
- 主要機材
車両用灯器 横三位 φ250 LED薄型 警交仕様第1014号「版4」 5灯
L=4.0×2.5×2.0×1
- 撤去機材
車両用灯器 横三位 アーム付 3灯(処分)
車両用灯器 横三位 両面式 アーム付 2式(処分)

3 歩行者用灯器LED化改良工事(単渠)

- 主要機材
歩行者用灯器 警交仕様第1014号「版4」側柱式 LED薄型 低コスト 9灯
L=0.5×3.2灯7-4L=2.0×1.2灯7-4L=1.0×2
歩行者用灯器 警交仕様第1014号「版4」自立式 LED薄型 低コスト 1灯
支柱含む×1
- 撤去機材
歩行者用灯器 アーム付 8灯(処分)
歩行者用灯器 支柱含む 2灯(処分)

至 東広島市

至 広島市

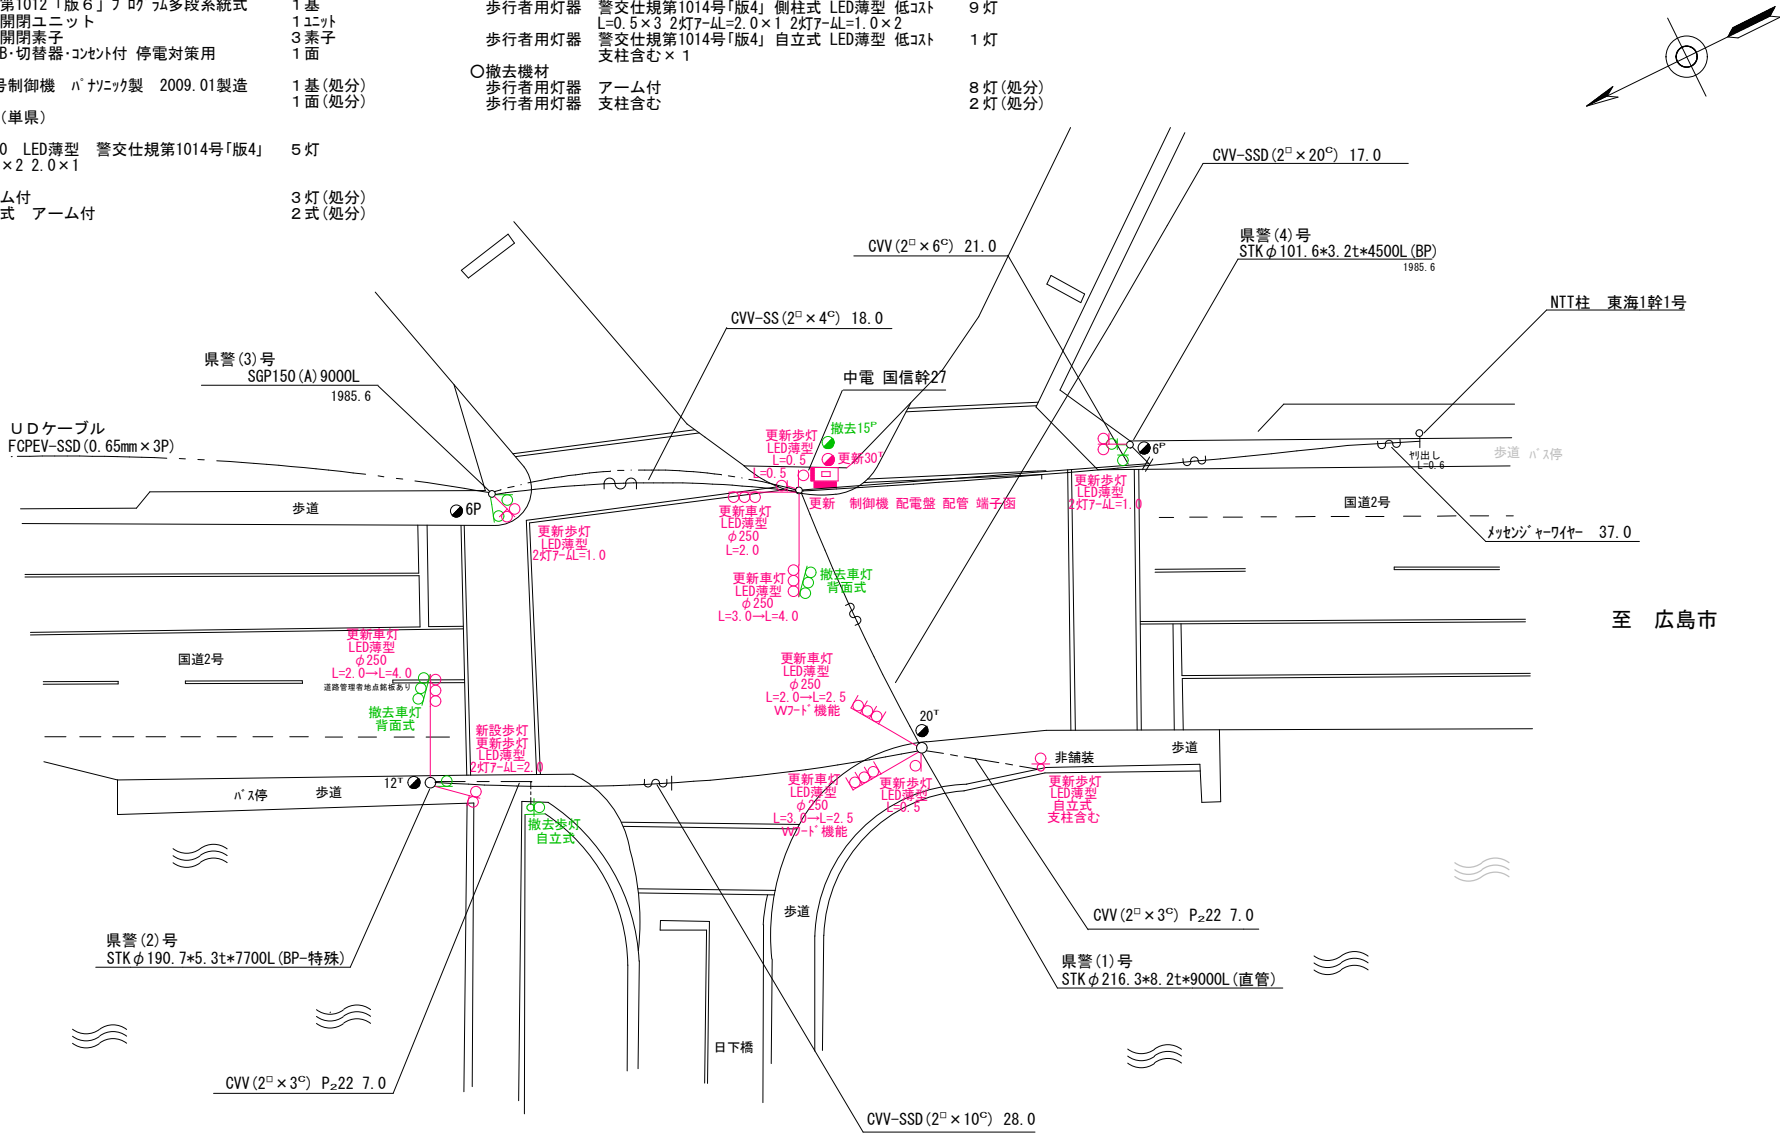

広島県警察本部
交通部交通規制課

課長	室長	次席	課員

設計
令和 8 年 6 月
15 枚の内 15 枚
縮尺 1/300

工事名
安芸郡海田町豊原2丁目3番14号先 日下橋南詰交差点 プログラム多段系統化改良その他 工事

警察署名	規制番号
海 田	12-7

現示階梯図

施工区分	新設 ・ 更新 ・ 改造 ・ 移設 ・ 支給品						作成年月						令和 8 年 6 月											
現示	1φ				2φ			3φ																
ステップ番号	1	2	3	4	5	6	7	8	9	10	11	12	13	14	15	16	17	18	19	20	21	22	23	24
ステップ名称	1PG	1PW	1G	1Y	1A	1Y	1R	2PG	2PW	2G	2Y	2R												
1 P																								
1 V				/ \ / \	/ \ / \	/ \ / \																		
2 V				/ \ / \	/ \ / \	/ \ / \																		
1 A				(↑)																				
2 A				(→)																				
2 P																								
3 V											/ \ / \													
A B運動出力																								

N
S
E
W

流動図

```

graph TD
    1V --> 1A
    1V --> 2V
    1V -. 1P .-> 1P
          
```

```

graph TD
    2P --> 3V
    2P --> 2A
          
```

■ 信号制御機

警察庁仕様名称	交通信号制御機		警察庁仕様書番号		警交仕規 第1012号 「版6」			
制御区分	地点制御系統機能付	最大出力数	18出力16階梯		灯器出力	3-2-2	LED専用	○
製造メーカー	製造年月		令和 年 月		製造番号			

■ 集中制御

集中制御伝送基板	UD子機規制番号	UD親機規制番号
----------	----------	----------

■ 連動親・連動子機

連動制御方式	連動子機規制番号	連動親機規制番号
--------	----------	----------

■ 押ボタン

押ボタン制御方式		待機時灯色		タイムスイッチ	
----------	--	-------	--	---------	--

■ 感応制御

ギャップ感応・高齢者等感応 感応階梯①	ステップ	感応階梯②	ステップ
リコール対象現示	現示		

■ 制御機オプション

付 加 機 能	有 無
時刻修正	
リコール 1	
ギャップ感応（1 現示）	
ギャップ感応（2 現示）	
高齢者等感応	
連動子機	
連動送出	
現示切替	

特記事項	
------	--

規制番号	1 - 1489	警察署	海田
交差点名	中野東4丁目交差点		

現 示 階 梯 図

[illegible]

■ 信号制御機

警察庁仕様名称	交通信号制御機		警察庁仕様書番号		警交仕規 第1012号 「版6」			
制御区分	地点制御系統機能付	最大出力数	12出力16階梯		灯器出力	2- 2- 0	LED専用	○
製造メーカー	日本信号	製造年月		令和 1 年 6 月		製造番号	K0000002	

集中制御

集中制御伝送基板	UD子機規制番号	UD親機規制番号
----------	----------	----------

■ 連動親・連動子機

連動制御方式		連動子機規制番号		連動親機規制番号	
--------	--	----------	--	----------	--

■ 押ボタン

押ボタン制御方式		待機時灯色		タイムスイッチ	
----------	--	-------	--	---------	--

■ 感応制御

ギャップ感応・高齢者等感応 感応階梯①	ステップ	感応階梯②	ステップ
リコール対象現示	現示		

■ 制御機オプション

付 加 機 能	有無
時刻修正	○
リコール１	
ギャップ感応（１現示）	
ギャップ感応（２現示）	
高齢者等感応	
連動子機	
連動送出	
現示切替	
系統機能	○

特記事項
連動子機からプログラム多段系統制御に変更

規制番号	1 - 366	警察署	海田
交差点名	権現橋交差点		

現 示 階 梯 図

施工区分	新設・更新・改造・移設・支給品																		作成年月				令和 8 年 6 月			
現 示	1φ					2φ																				
ステップ番号	1	2	3	4	5	6	7	8	9	10	11	12	13	14	15	16	17	18	19	20	21	22	23	24		
ステップ名称	1PG	1PW	1G	1Y	1R	2PG	2PW	2G	2Y	2R																
(1P)																										
1V																										
2P																										
(2V)																										
AB連動出力																										
流動図																										

■ 信号制御機

警察庁仕様名称	交通信号制御機		警察庁仕様書番号	警交仕規 第1012号 「版6」	
制御区分	地点制御系統機能付	最大出力数	12出力16階梯	灯器出力	2-2-0 LED専用 ○
製造メーカー	製造年月		令和 年 月	製造番号	

■ 集中制御

集中制御伝送基板		UD子機規制番号		UD親機規制番号	
----------	--	----------	--	----------	--

■ 連動親・連動子機

連動制御方式		連動子機規制番号		連動親機規制番号	
--------	--	----------	--	----------	--

■ 押ボタン

押ボタン制御方式		待機時灯色		タイムスイッチ	
----------	--	-------	--	---------	--

■ 感応制御

ギャップ感応・高齢者等感応 感応階梯①	ステップ	感応階梯②	ステップ
リコール対象現示	現示		

■ 制御機オプション

付 加 機 能	有無
時刻修正	
リコール1	
ギャップ感応（1現示）	
ギャップ感応（2現示）	
高齢者等感応	
連動子機	
連動送出	
現示切替	

特記事項

規制番号	1 - 776	警察署	海田
交差点名	備中橋		

現 示 階 梯 図

[illegible]

■ 信号制御機

警察庁仕様名称	交通信号制御機		警察庁仕様書番号		警交仕規 第1012号			「版6」
制御区分	地点制御系統機能付	最大出力数	12出力16階梯		灯器出力	2- 2- 0	LED専用	○
製造メーカー	製造年月		令和 年 月		製造番号			

■ 集中制御

集中制御伝送基板	UD子機規制番号	UD親機規制番号
----------	----------	----------

■ 連動親・連動子機

連動制御方式		連動子機規制番号		連動親機規制番号	
--------	--	----------	--	----------	--

■ 押ボタン

押ボタン制御方式		待機時灯色		タイムスイッチ	
----------	--	-------	--	---------	--

■ 感応制御

ギャップ感応・高齢者等感応 感応階梯①	ステップ	感応階梯②	ステップ
リコール対象現示	現示		

■ 制御機オプション

付 加 機 能	有無
時刻修正	
リコール 1	
ギャップ感応（1 現示）	
ギャップ感応（2 現示）	
高齢者等感応	
連動子機	
連動送出	
現示切替	

特記事項

規制番号	1 - 316	警察署	海田
交差点名	山王橋東詰交差点		

現示階梯図

[illegible]

■ 信号制御機

警察庁仕様名称	交通信号制御機		警察庁仕様書番号		警交仕規 第1012号 「版6」			
制御区分	地点制御系統機能付	最大出力数	12出力16階梯		灯器出力	2- 2- 1	LED専用	○
製造メーカー	製造年月		令和 年 月		製造番号			

■ 集中制御

集中制御伝送基板	UD子機規制番号	UD親機規制番号
----------	----------	----------

■ 連動親・連動子機

連動制御方式	連動子機規制番号	連動親機規制番号
--------	----------	----------

■ 押ボタン

押ボタン制御方式		待機時灯色		タイムスイッチ	
----------	--	-------	--	---------	--

■ 感応制御

ギャップ感応・高齢者等感応	感応階梯①	ステップ	感応階梯②	ステップ
リコール対象現示	現示			


■ 制御機オプション

付 加 機 能	有 無
時刻修正	
リコール 1	
ギャップ感応（1 現示）	
ギャップ感応（2 現示）	
高齢者等感応	
連動子機	
連動送出	
現示切替	

特記事項	
------	--

規制番号	1 - 315	警察署	海田
交差点名	才の瀬橋交差点		

現 示 階 梯 図

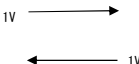施工区分	新設 ・ 更新 ・ 改造 ・ 移設 ・ 支給品										作成年月				令和 8 年 6 月									
現 示	1 φ					2 φ																		
ステップ番号	1	2	3	4	5	6	7	8	9	10	11	12	13	14	15	16	17	18	19	20	21	22	23	24
ステップ名称	1PG	1PW	1G	1Y	1R	2PG	2PW	2G	2Y	2R														
(1 P)																								
1 V																								
2 P																								
(2 V)																								
A B 連動出力																								
流動図																								

■ 信号制御機

警察庁仕様名称	交通信号制御機		警察庁仕様書番号		警交仕規 第1012号 「版6」			
制御区分	地点制御系統機能付	最大出力数	12出力16階梯		灯器出力	2- 2- 0	LED専用	○
製造メーカー	製造年月		令和 年 月		製造番号			

■ 集中制御

集中制御伝送基板	UD子機規制番号	UD親機規制番号
----------	----------	----------

■ 連動親・連動子機

連動制御方式	連動子機規制番号	連動親機規制番号
--------	----------	----------

■ 押ボタン

押ボタン制御方式		待機時灯色		タイムスイッチ	
----------	--	-------	--	---------	--

■ 感応制御

ギャップ感応・高齢者等感応 感応階梯①	ステップ	感応階梯②	ステップ
リコール対象現示	現示		

■ 制御機オプション

付 加 機 能	有 無
時刻修正	
リコール 1	
ギャップ感応（1 現示）	
ギャップ感応（2 現示）	
高齢者等感応	
連動子機	
連動送出	
現示切替	

特記事項	
------	--

規制番号	1 — 686	警察署	海田
交差点名	満所橋南詰交差点		

現 示 階 梯 図

施工区分	新設・更新・改造・移設・支給品																作成年月		令和 8 年 6 月							
現 示	1φ				2φ			3φ																		
ステップ番号	1	2	3	4	5	6	7	8	9	10	11	12	13	14	15	16	17	18	19	20	21	22	23	24		
ステップ名称	1PG	1PW	1G	1Y	1A	1Y	1R	2PG	2PW	2G	2Y	2R														
(1P)																										
1V																										
1A																										
2P																										
2V																										
A B 連動出力																										
流動図																										
■ 信号制御機																										
警察庁仕様名称	交通信号制御機							警察庁仕様書番号					警交仕規 第1012号 「版6」													
制御区分	地点制御系統機能付							最大出力数		12出力16階梯			灯器出力		2-2-0		LED専用		○							
製造メーカー								製造年月			令和 年 月		製造番号													
■ 集中制御																										
集中制御伝送基板											UD子機規制番号											UD親機規制番号				
■ 連動親・連動子機																										
連動制御方式											連動子機規制番号											連動親機規制番号				
■ 押ボタン																										
押ボタン制御方式											待機時灯色											タイムスイッチ				
■ 感应制御																										
ギャップ感应・高齢者等感应 感应階梯①							ステップ					感应階梯②				ステップ										
リコール対象現示				現示																						
■ 制御機オプション																										
付 加 機 能		有無																								
時刻修正																										
リコール1																										
ギャップ感应 (1 現示)																										
ギャップ感应 (2 現示)																										
高齢者等感应																										
連動子機																										
連動送出																										
現示切替																										
特記事項																										
規制番号				1 - 318								警察署		海田												
交差点名				貫道橋東詰交差点																						

現示階梯図

[illegible]

■ 信号制御機

警察庁仕様名称	交通信号制御機		警察庁仕様書番号		警交仕規 第1012号 「版6」			
制御区分	地点制御	最大出力数	18出力16階梯		灯器出力	3-2-2	LED専用	○
製造メーカー	日本信号	製造年月		令和 23 年 10 月	製造番号		K0000002	

■ 集中制御

集中制御伝送基板	UD子機規制番号	UD親機規制番号
----------	----------	----------

■ 連動親・連動子機

連動制御方式	連動子機規制番号	連動親機規制番号
--------	----------	----------

■ 押ボタン

押ボタン制御方式		待機時灯色		タイムスイッチ	
----------	--	-------	--	---------	--

■ 感応制御

ギャップ感応・高齢者等感応	感応階梯①	ステップ	感応階梯②	ステップ
リコール対象現示	現示			

■ 制御機オプション

付 加 機 能	有無
時刻修正	○
リコール１	
ギャップ感応（１現示）	
ギャップ感応（２現示）	
高齢者等感応	
連動子機	
連動送出	
現示切替	
系統機能	○

特記事項
・ 系統機能追加

規制番号	1 - 1170	警察署	海田
交差点名	安芸ヶ丘団地入口交差点		

現 示 階 梯 図

[illegible]

■ 信号制御機

警察庁仕様名称	交通信号制御機		警察庁仕様書番号		警交仕規 第1012号			「版6」
制御区分	地点制御系統機能付	最大出力数	12出力16階梯		灯器出力	2- 2- 0	LED専用	○
製造メーカー	製造年月		令和 年 月		製造番号			

集中制御

集中制御伝送基板	UD子機規制番号	UD親機規制番号
----------	----------	----------

■ 連動親・連動子機

連動制御方式		連動子機規制番号		連動親機規制番号	
--------	--	----------	--	----------	--

■ 押ボタン

押ボタン制御方式		待機時灯色		タイムスイッチ	
----------	--	-------	--	---------	--

■ 感応制御

ギャップ感応・高齢者等感応 感応階梯①	ステップ	感応階梯②	ステップ
リコール対象現示	現示		

■ 制御機オプション

付 加 機 能	有無
時刻修正	
リコール 1	
ギャップ感応（1 現示）	
ギャップ感応（2 現示）	
高齢者等感応	
連動子機	
連動送出	
現示切替	

特記事項

規制番号	12 — 62	警察署	海田
交差点名	井手橋交差点		

現示階梯図

[illegible]

■ 信号制御機

警察庁仕様名称	交通信号制御機		警察庁仕様書番号		警交仕規 第1012号 「版6」			
制御区分	地点制御系統機能付	最大出力数	12出力16階梯		灯器出力	2- 2- 1	LED専用	
製造メーカー	日本信号	製造年月		令和 28 年 8 月	製造番号		K0000001	

■ 集中制御

集中制御伝送基板	UD子機規制番号	UD親機規制番号
----------	----------	----------

■ 連動親・連動子機

連動制御方式	連動子機規制番号	連動親機規制番号
--------	----------	----------

■ 押ボタン

押ボタン制御方式		待機時灯色		タイムスイッチ	
----------	--	-------	--	---------	--

■ 感応制御

ギャップ感応・高齢者等感応	感応階梯①	ステップ	感応階梯②	ステップ
リコール対象現示	現示			

■ 制御機オプション

付 加 機 能	有無
時刻修正	○
リコール１	
ギャップ感応（１現示）	
ギャップ感応（２現示）	
高齢者等感応	
連動子機	
連動送出	
現示切替	
系統機能	○

特記事項
・ 系統機能追加

規制番号	12 — 44	警察署	海田
交差点名	国信橋南詰交差点		

現 示 階 梯 図

[illegible]

■ 信号制御機

警察庁仕様名称	交通信号制御機		警察庁仕様書番号		警交仕規 第1012号			「版6」
制御区分	地点制御系統機能付	最大出力数	12出力16階梯		灯器出力	2- 2- 0	LED専用	○
製造メーカー	製造年月		令和 年 月		製造番号			

■ 集中制御

集中制御伝送基板	UD子機規制番号	UD親機規制番号
----------	----------	----------

■ 連動親・連動子機

連動制御方式		連動子機規制番号		連動親機規制番号	
--------	--	----------	--	----------	--

■ 押ボタン

押ボタン制御方式		待機時灯色		タイムスイッチ	
----------	--	-------	--	---------	--

■ 感応制御

ギャップ感応・高齢者等感応 感応階梯①	ステップ	感応階梯②	ステップ
リコール対象現示	現示		

■ 制御機オプション

付 加 機 能	有無
時刻修正	
リコール１	
ギャップ感応（１現示）	
ギャップ感応（２現示）	
高齢者等感応	
連動子機	
連動送出	
現示切替	

特記事項	
------	--

規制番号	12 — 165	警察署	海田
交差点名	畝橋（東）交差点		

現 示 階 梯 図

[illegible]

■ 信号制御機

警察庁仕様名称	交通信号制御機		警察庁仕様書番号		警交仕規 第1012号			「版6」
制御区分	地点制御系統機能付	最大出力数	12出力16階梯		灯器出力	2- 2- 0	LED専用	○
製造メーカー	製造年月		令和 年 月		製造番号			

集中制御

集中制御伝送基板	UD子機規制番号	UD親機規制番号
----------	----------	----------

■ 連動親・連動子機

連動制御方式		連動子機規制番号		連動親機規制番号	
--------	--	----------	--	----------	--

■ 押ボタン

押ボタン制御方式		待機時灯色		タイムスイッチ	
----------	--	-------	--	---------	--

■ 感応制御

ギャップ感応・高齢者等感応 感応階梯①	ステップ	感応階梯②	ステップ
リコール対象現示	現示		

■ 制御機オプション

付 加 機 能	有無
時刻修正	
リコール 1	
ギャップ感応（1 現示）	
ギャップ感応（2 現示）	
高齢者等感応	
連動子機	
連動送出	
現示切替	

特記事項

規制番号	12 - 31	警察署	海田
交差点名	畝橋交差点		

現 示 階 梯 図

[illegible]

■ 信号制御機

警察庁仕様名称	交通信号制御機		警察庁仕様書番号		警交仕規 第1012号			「版6」
制御区分	地点制御系統機能付	最大出力数	12出力16階梯		灯器出力	2- 2- 0	LED専用	○
製造メーカー	製造年月		令和 年 月		製造番号			

■ 集中制御

集中制御伝送基板	UD子機規制番号	UD親機規制番号
----------	----------	----------

■ 連動親・連動子機

連動制御方式		連動子機規制番号		連動親機規制番号	
--------	--	----------	--	----------	--

■ 押ボタン

押ボタン制御方式		待機時灯色		タイムスイッチ	
----------	--	-------	--	---------	--

■ 感応制御

ギャップ感応・高齢者等感応 感応階梯①	ステップ	感応階梯②	ステップ
リコール対象現示	現示		

■ 制御機オプション

付 加 機 能	有 無
時刻修正	
リコール 1	
ギャップ感応（1 現示）	
ギャップ感応（2 現示）	
高齢者等感応	
連動子機	
連動送出	
現示切替	

特記事項

規制番号	12 - 82	警察署	海田
交差点名	石原橋交差点		

現 示 階 梯 図

[illegible]

■ 信号制御機

警察庁仕様名称	交通信号制御機		警察庁仕様書番号		警交仕規 第1012号 「版6」			
制御区分	地点制御系統機能付	最大出力数	18出力16階梯		灯器出力	3-2-0	LED専用	○
製造メーカー	製造年月		令和 年 月		製造番号			

■ 集中制御

集中制御伝送基板		UD子機規制番号		UD親機規制番号	
----------	--	----------	--	----------	--

■ 連動親・連動子機

連動制御方式		連動子機規制番号		連動親機規制番号	
--------	--	----------	--	----------	--

■ 押ボタン

押ボタン制御方式		待機時灯色		タイムスイッチ	
----------	--	-------	--	---------	--

■ 感応制御

ギャップ感応・高齢者等感応	感応階梯①	ステップ	感応階梯②	ステップ
リコール対象現示	現示			

■ 制御機オプション

付 加 機 能	有 無
時刻修正	
リコール 1	
ギャップ感応（1 現示）	
ギャップ感応（2 現示）	
高齢者等感応	
連動子機	
連動送出	
現示切替	

特記事項

規制番号	12 - 7	警察署	海田
交差点名	日下橋南詰交差点		