


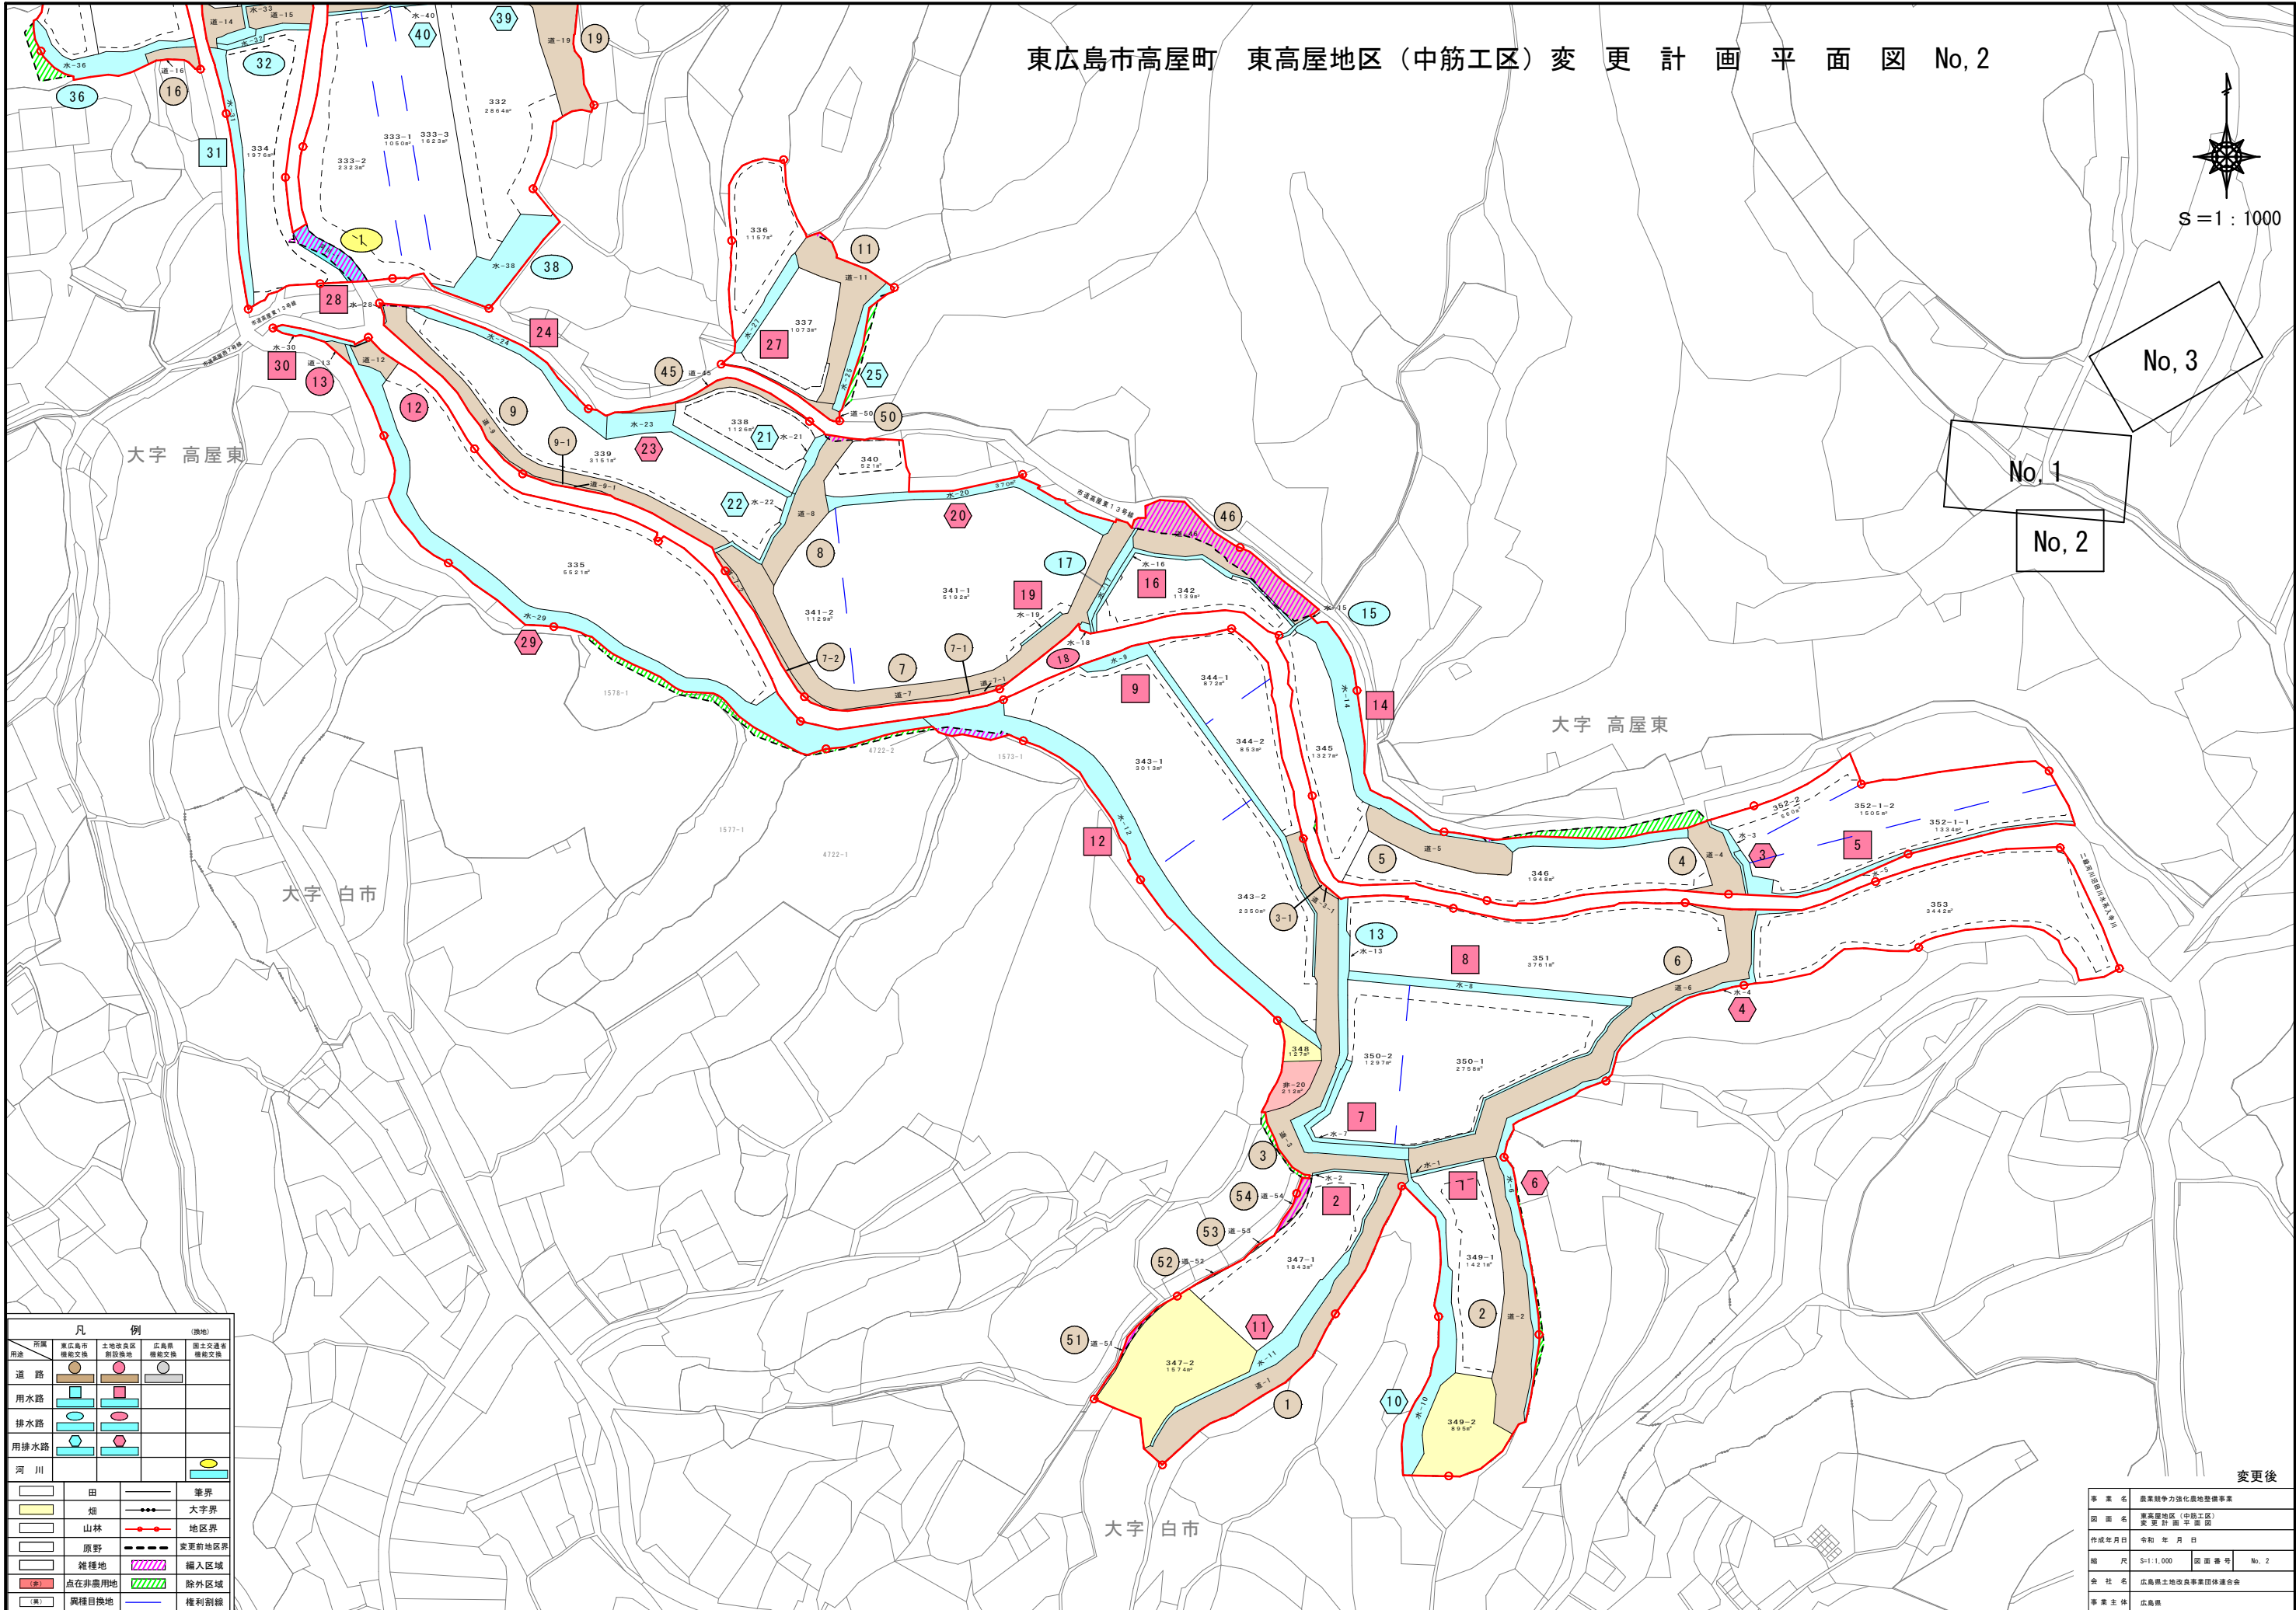

凡 例		(換地)
所属	東広島市 土地改良区 創設換地	広島県 農地転用 農地転換
用途	農用地 農用地 農用地	農用地 農用地 農用地
道路	市道 町道 村道	市道 町道 村道
用水路	用水路 用水路 用水路	用水路 用水路 用水路
排水路	排水路 排水路 排水路	排水路 排水路 排水路
用排水路	用排水路 用排水路 用排水路	用排水路 用排水路 用排水路
河川	河川 河川 河川	河川 河川 河川
田	田 田 田	田 田 田
畑	畑 畑 畑	畑 畑 畑
山林	山林 山林 山林	山林 山林 山林
原野	原野 原野 原野	原野 原野 原野
雑種地	雑種地 雑種地 雑種地	雑種地 雑種地 雑種地
点在非農用地	点在非農用地 点在非農用地 点在非農用地	点在非農用地 点在非農用地 点在非農用地
農種目換地	農種目換地 農種目換地 農種目換地	農種目換地 農種目換地 農種目換地
境界	大字界 地区界 変更前地区界	大字界 地区界 変更前地区界
編入区域	編入区域 編入区域 編入区域	編入区域 編入区域 編入区域
除外区域	除外区域 除外区域 除外区域	除外区域 除外区域 除外区域
権利割線	権利割線 権利割線 権利割線	権利割線 権利割線 権利割線

事業名	農業競争力強化農地整備事業		
図名	東高屋地区(中筋工区)変更計画平面図		
作成年月日	令和 年 月 日		
縮尺	S=1:1,000	図面番号	No. 2
会社名	広島県土地改良事業団連合会		
事業主体	広島県		