


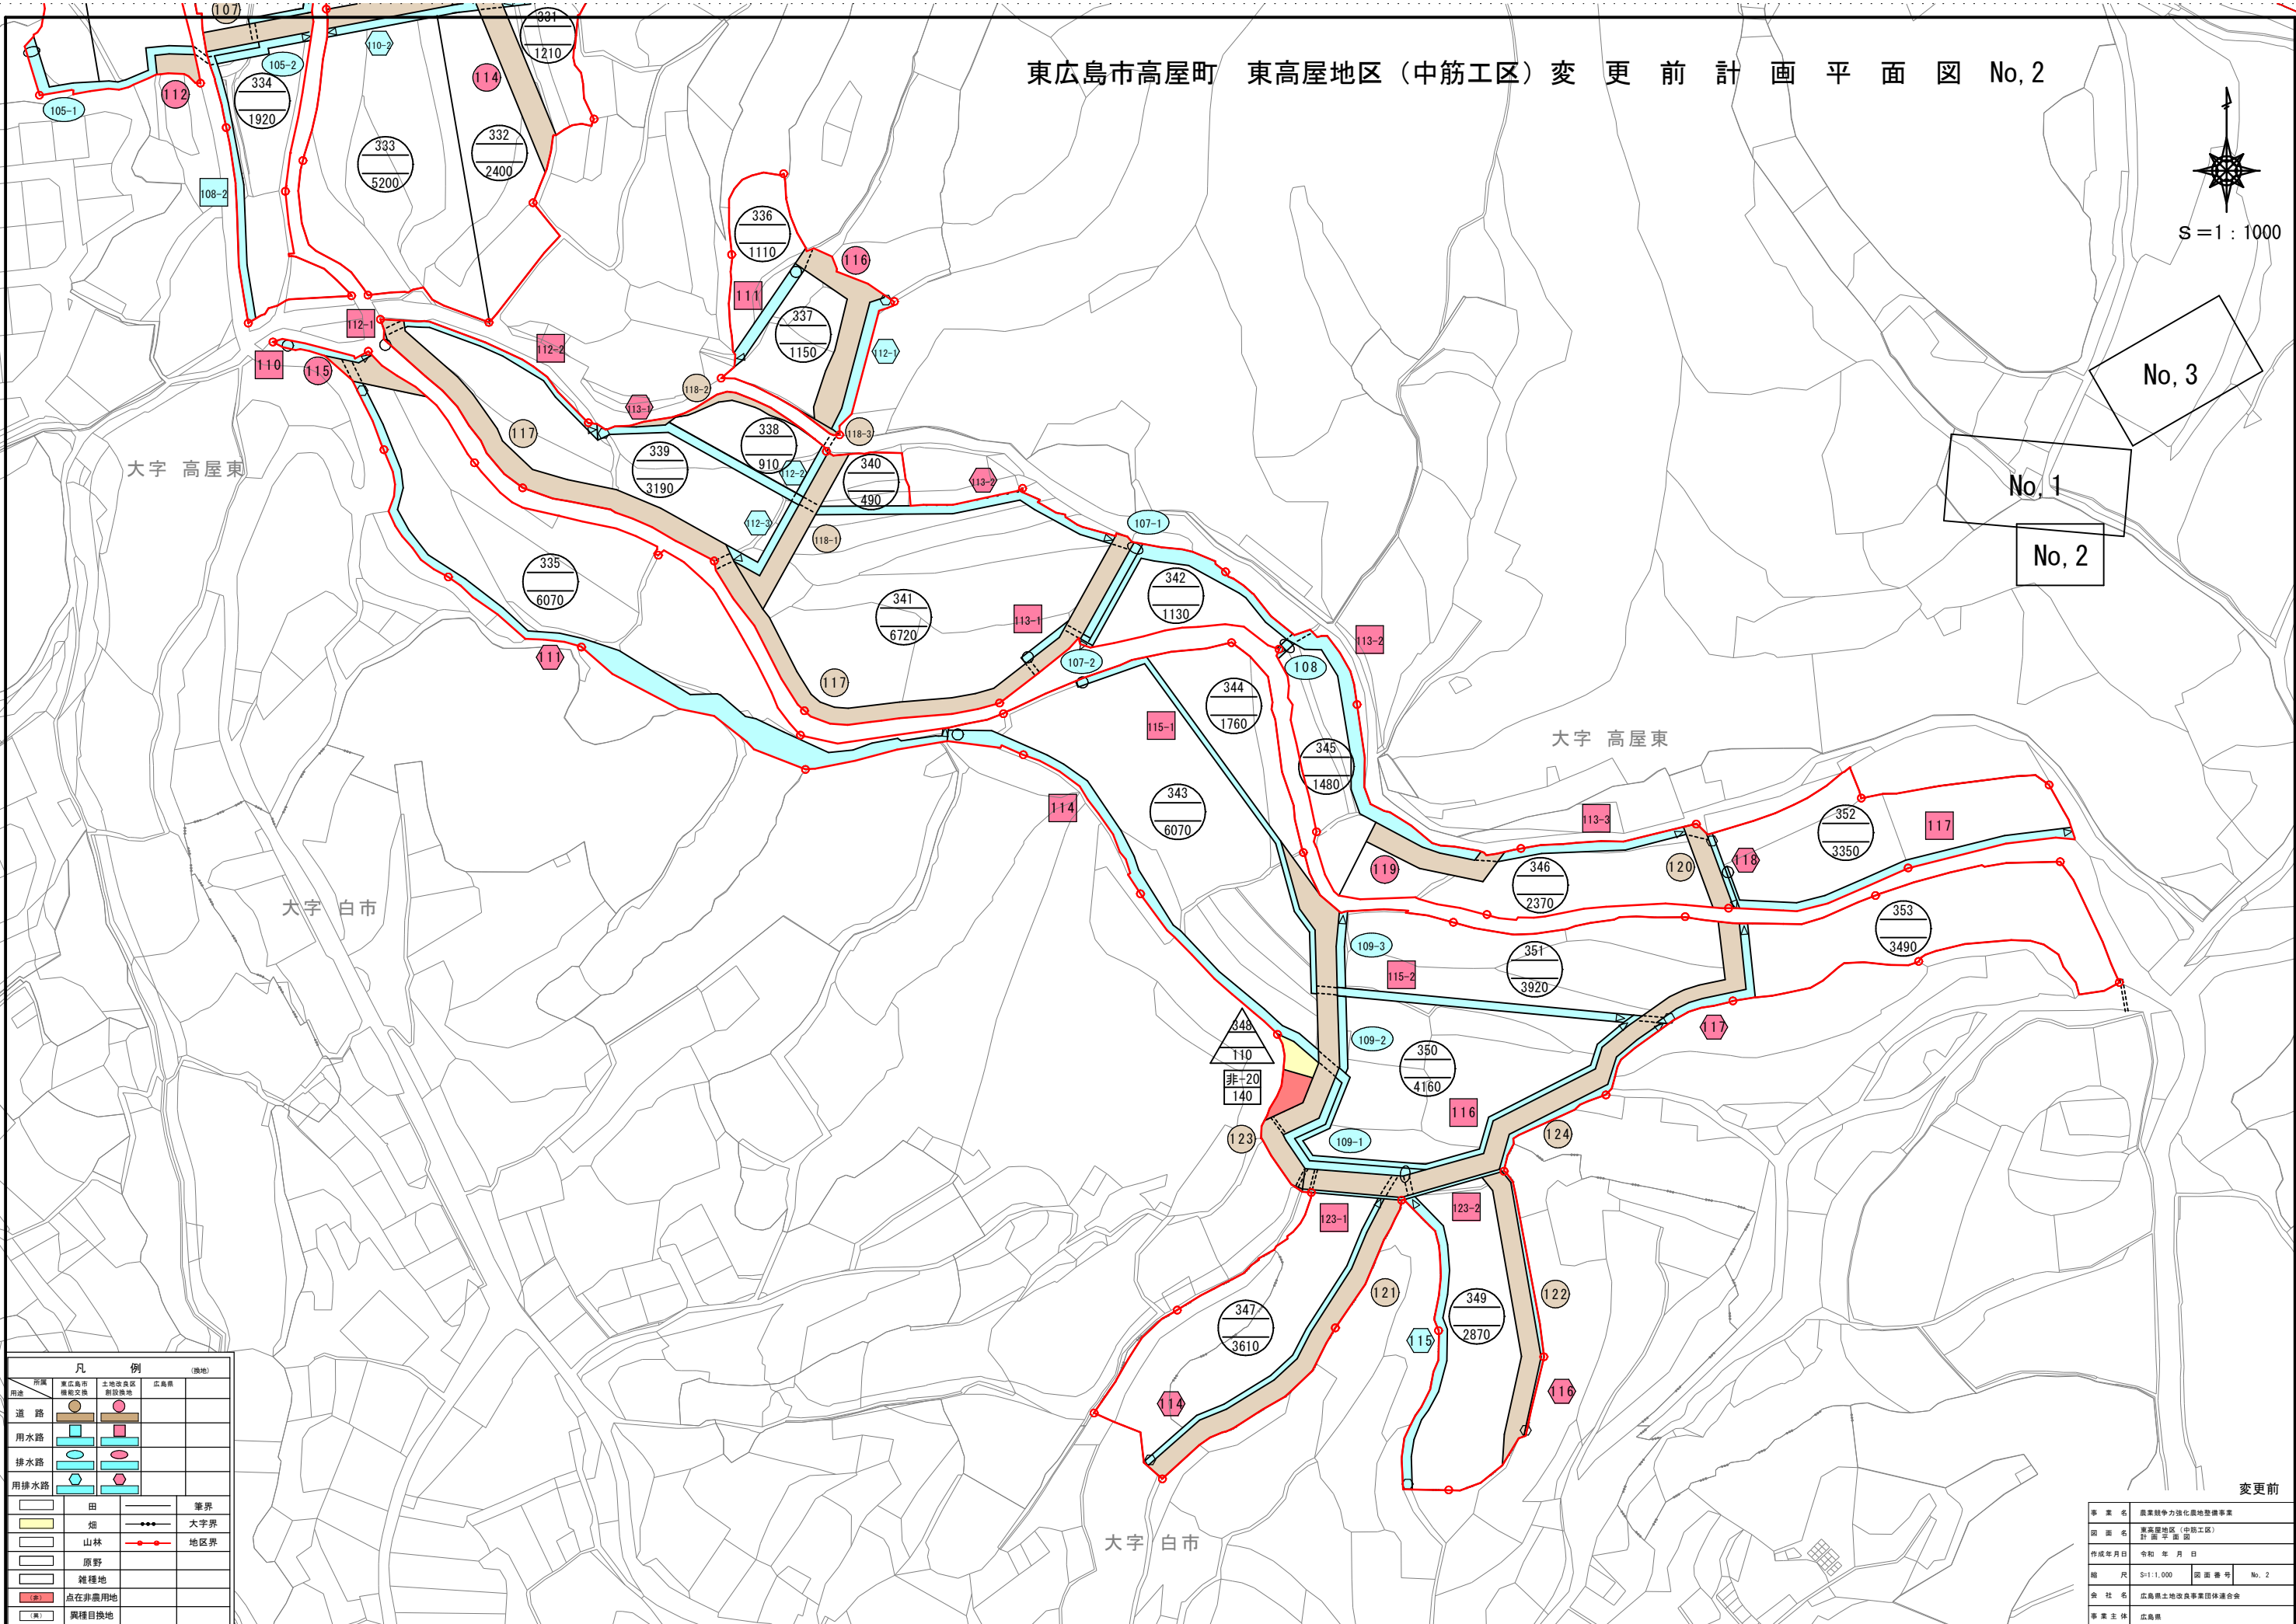

凡 例		(換地)
用途	東広島市 農地転用 農地転用 農地転用	東広島市 農地転用 農地転用 農地転用
道路	道路	道路
用水路	用水路	用水路
排水路	排水路	排水路
用排水路	用排水路	用排水路
田	田	田
畑	畑	畑
山林	山林	山林
原野	原野	原野
雑種地	雑種地	雑種地
点在非農用地	点在非農用地	点在非農用地
農地目録地	農地目録地	農地目録地

事業名	農業競争力強化農地整備事業		
図名	東高屋地区（中筋工区） 計画平面図		
作成年月日	令和 年 月 日		
縮尺	S=1:1,000	図面番号	No. 2
会社名	広島県土地改良事業団連合会		
事業主体	広島県		