

本部長	交通部長	規制課長	管制室長	次席	課長補佐	係長	係員	令和 8年 7月 監督職員 設 計
-----	------	------	------	----	------	----	----	-------------------------

工 事 設 計 書

工事名称 検察庁前交差点ほか17か所信号機改良その他工事

工事場所 広島市中区上八丁堀2番南東角先ほか17か所

工事期間 契約日の翌日から令和 年 月 日まで

監督職員

検査職員

広島県警察本部

＝工事概要＝

本工事は、老朽化した交通信号制御機の更新及び車両用灯器・歩行者用灯器のLED化改良、信号柱の更新その他工事を行うものである。

本工事にあたっては、本設計図書及び監督職員の指示に従い、誠実に施工すること。
なお、交通整理員による交通誘導は、交通規制区域内で行い、十分安全に配慮させること。

(工種：電気工事)

【工事場所・工事内容】

別紙「工事場所・工事内容一覧」のとおり

工事場所・工事内容一覧

(工事番号2-28)

No	規制 番号	交差点名	設置場所	路線	管 轄 警察署	事業		昼間 夜間
						事業名	区分	
1	1- 34	検察庁前交差点	広島市中区上八丁堀2番南東角先	市道	広島中央	車両用灯器LED化改良工事	単県	昼間
						歩行者用灯器LED化改良工事	単県	
						信号柱更新工事	特定対策	
						改修工事	単県	
2	1- 42	八丁堀西交差点	広島市中区胡町6番北西角先	県道(広島 海田線)		歩行者用灯器LED化改良工事	単県	夜間
						信号柱更新工事	特定対策	
						改修工事	単県	
3	1- 78	立町電停交差点	広島市中区立町1番北西角先	県道(広島 海田線)		視覚障害者用付加装置改良工事	特定対策	夜間
						歩行者用灯器LED化改良工事	単県	
						信号柱更新工事	特定対策	
						補修工事	単県	
4	1- 81	御幸橋西詰交差点	広島市中区千田町3丁目15番北東角先	県道(広島 港線)		改修工事	単県	夜間
5	1- 156	広島県立広島南特別支援学校前交差点	広島市中区吉島東2丁目10番北西角先	市道		高齢者等感応化改良工事	特定対策	昼間
						信号柱更新工事	特定対策	
						移設工事	単県	
6	1- 210	吉島西1丁目20番交差点	広島市中区吉島西1丁目20番南東角先	市道		改修工事	単県	昼間
						信号柱更新工事	特定対策	
						移設工事	単県	
7	1- 404	榎町2番交差点	広島市中区榎町2番北西角先	市道		車両用灯器LED化改良工事	単県	夜間
						歩行者用灯器LED化改良工事	単県	
						改修工事	単県	
8	1- 424	昭和町(中)交差点	広島市中区昭和町3番北西角先	市道		車両用灯器LED化改良工事	単県	昼間
						改修工事	単県	
9	1- 464	光南1丁目1番交差点	広島市中区光南1丁目1番北東角先	市道		プログラム多段系統化改良工事	特定対策	昼間
						車両用灯器LED化改良工事	単県	
						信号柱更新工事	特定対策	
						改修工事	単県	
10	1- 572	上八丁堀4番交差点	広島市中区上八丁堀4番南西角先	市道		車両用灯器LED化改良工事	単県	昼間
						信号柱更新工事	特定対策	
						改修工事	単県	
11	1- 653	十日市郵便局前交差点	広島市中区西十日市町9番6号先	市道		プログラム多段化改良工事	特定対策	夜間
						車両用灯器LED化改良工事	単県	
						歩行者用灯器LED化改良工事	単県	
						信号柱更新工事	特定対策	
						改修工事	単県	

工事場所・工事内容一覧

(工事番号2-28)

No	規制 番号	交差点名	設置場所	路線	管 轄 警察署	事業		昼間 夜間
						事業名	区分	
12	1- 675	明治橋東詰交差点	広島市中区大手町5丁目4番南西角先	市道	広島中央	プログラム多段系統化改良工事	特定対策	昼間
						車両用灯器LED化改良工事	単県	
						改修工事	単県	
13	1- 705	明治橋西詰交差点	広島市中区住吉町10番北東角先	市道		プログラム多段系統化改良工事	特定対策	昼間
						車両用灯器LED化改良工事	単県	
						改修工事	単県	
14	1- 773	吉島東2丁目交差点	広島市中区吉島東2丁目17番5号先	市道		プログラム多段系統化改良工事	特定対策	昼間
						車両用灯器LED化改良工事	単県	
						歩行者用灯器LED化改良工事	単県	
						信号柱更新工事	特定対策	
						改修工事	単県	
15	1- 827	宝町2番北東角交差点	広島市中区宝町2番北東角先	市道		プログラム多段系統化改良工事	特定対策	昼間
						信号柱更新工事	特定対策	
16	1- 933	吉島中学校前交差点	広島市中区吉島東3丁目2番51号先	市道		車両用灯器LED化改良工事	単県	昼間
						歩行者用灯器LED化改良工事	単県	
						信号柱更新工事	特定対策	
						改修工事	単県	
17	1- 987	吉島西1丁目10番	広島市中区吉島西1丁目10番8号先	市道		歩行者用灯器LED化改良工事	単県	昼間
						信号柱更新工事	特定対策	
18	1- 1152	南千田橋西詰交差点	広島市中区吉島東1丁目24番南西角先	市道		視覚障害者用付加装置設置工事	単県	夜間
						車両用灯器LED化改良工事	単県	
						歩行者用灯器LED化改良工事	単県	
						信号柱更新工事	単県	
						改修工事	単県	

※ 主要機器・機材，撤去機器・機材等は，別添信号機工事図面のとおり

[illegible]

品 名	形 状	数 量	単位	単 価	金 額	摘 要
(2). 歩行者用灯器LED化改良工事 (単県)						
機 器 費						
歩行者用信号灯器(LED・低コスト)	側柱式 L=1.0迄	2.0	灯			
〃	吊下式(塗装・フロンツタイプ)	6.0	〃			
塗装費	歩行者用灯器	2.0	〃			
〃	歩灯アーム L=0.5～2.0	2.0	本			
小 計						
材 料 費						
制御用ビニル絶縁ビニルシースケーブル	CVV 2.0-3C	14.0	m			
吊下形歩行者用灯器取付金具	吊下角度自動復元機能付φ65用	6.0	ヶ			
消耗雑材品		1.0	式			
小 計						
労 務 費						
電 工 費		1.0	式			
安全管理費	交通整理員B(昼間)	1.5	人			
撤去処分労務費	灯体のみ8	1.0	式			
小 計						
共通仮設費		1.0	式			
現場管理費		1.0	式			
一般管理費		1.0	式			
計						

品 名	形 状	数 量	単位	単 価	金 額	摘 要
(3). 信号柱更新工事（特定対策）						
機 器 費						
塗装費	STK φ 114. 3	2. 0	本			
小 計						
材 料 費						
信号柱（細径柱）	STK41-114. 3-5200L 400*400B	2. 0	本			
耐食塗装費	φ 114. 3, ベース用, 450mm	2. 0	〃			
鋼管柱加工費	点検口加工 L=430	2. 0	式			
アンカーボルト用保護キャップ	STK114. 3用	8. 0	ヶ			
端子函（ポール内取付用）	2. 0SQ用 20T（細径柱用）	2. 0	〃			
電柱札	鋼管柱用 アルミ製 90*130	2. 0	枚			
鋼管柱用反射シート	HPステッカー（マーク入）細径柱用	2. 0	〃			
消耗雑材品		1. 0	式			
小 計						
その他工事費						
インターロッキングブロック設置工	厚さ6cm	0. 2	m2			
インターロッキングブロック撤去工		0. 2	〃			
小 計						
労 務 費						
電 工 費		1. 0	式			
細径柱建柱	細径柱（建柱車利用）	2. 0	本			
安全管理費	交通整理員B（昼間）	1. 5	人			
撤去処分労務費	細径柱2	1. 0	式			
小 計						
共通仮設費		1. 0	式			
現場管理費		1. 0	式			
一般管理費		1. 0	式			
計						

品 名	形 状	数 量	単位	単 価	金 額	摘 要
2. 八丁堀西交差点（規制番号1-42）＝夜間工事＝						
(1). 歩行者用灯器LED化改良工事（単県）						
機 器 費						
歩行者用信号灯器(LED・低コスト)	自立式(灯体のみ)	2.0	灯			
〃	吊下式(塗装・フランジタイプ)	2.0	〃			
〃	側柱式(灯体のみ)	4.0	〃			
塗装費	歩行者用灯器	6.0	〃			
小 計						
材 料 費						
吊下形歩行者用灯器取付金具	吊下角度自動復元機能付□75用	2.0	ケ			
消耗雑材品		1.0	式			
小 計						
労 務 費						
電 工 費		1.0	式			
安全管理費	交通整理員B(夜間)	1.5	人			
撤去処分労務費(夜間)	灯体のみ	1.0	式			
小 計						
共通仮設費		1.0	式			
現場管理費		1.0	式			
一般管理費		1.0	式			
計						

品 名	形 状	数 量	単位	単 価	金 額	摘 要
(2). 信号柱更新工事（特定対策）						
材 料 費						
歩行者用灯器用自立柱（指定色）	φ 101.6*4.2t*3300L BP 耐食塗装	1.0	本			
電柱札	鋼管柱用 アルミ製 90*130	1.0	枚			
消耗雑材品		1.0	式			
小 計						
その他工事費						
インターロッキングブロック設置工（夜間）	厚さ6cm	0.1	m2			
インターロッキングブロック撤去工（夜間）		0.1	〃			
小 計						
労 務 費						
電 工 費		1.0	式			
細径柱建柱	細径柱（建柱車利用）	1.0	本			
安全管理費	交通整理員B（夜間）	1.0	人			
撤去処分労務費（夜間）	美装自立柱1	1.0	式			
小 計						
共通仮設費		1.0	式			
現場管理費		1.0	式			
一般管理費		1.0	式			
計						

[illegible]

品 名	形 状	数 量	単位	単 価	金 額	摘 要
3. 立町電停交差点（規制番号1-78）＝夜間工事＝						
(1). 視覚障害者用付加装置改良工事（特定対策）						
機 器 費						
視覚障害者用付加装置制御機	警交仕規1015号	1.0	基			
視覚障害者用スリカー（美装化アール）	角形アール用（L=2.5）	1.0	ヶ			
〃	角形アール用（L=3.0）	2.0	〃			
〃	角形アール用（L=3.5）	1.0	〃			
塗装費	視覚障害者用付加装置制御機	1.0	基			
小 計						
試験調整費						
電気通信技術員	夜間 試験調整費	1.5	人			
小 計						
労 務 費						
電 工 費		1.0	式			
普通作業員費		1.0	〃			
安全管理費	交通整理員B（夜間）	1.0	人			
撤去処分労務費（夜間）	制御機17-44	1.0	式			
小 計						
共通仮設費		1.0	式			
現場管理費		1.0	式			
一般管理費		1.0	式			
計						

品 名	形 状	数 量	単位	単 価	金 額	摘 要
(2). 歩行者用灯器LED化改良工事（単県）						
機 器 費						
歩行者用信号灯器(LED・低コスト)	自立式(灯体のみ)	2.0	灯			
〃	吊下式(塗装・フランプタイプ)	2.0	〃			
〃	側柱式(灯体のみ)	4.0	〃			
塗装費	歩行者用灯器	6.0	〃			
小 計						
材 料 費						
吊下形歩行者用灯器取付金具	吊下角度自動復元機能付□75用	2.0	ヶ			
消耗雑材品		1.0	式			
小 計						
労 務 費						
電 工 費		1.0	式			
安全管理費	交通整理員B(夜間)	1.5	人			
撤去処分労務費(夜間)	灯体のみ8	1.0	式			
小 計						
共通仮設費		1.0	式			
現場管理費		1.0	式			
一般管理費		1.0	式			
計						

品 名	形 状	数 量	単位	単 価	金 額	摘 要
(3). 信号柱更新工事（特定対策）						
材 料 費						
歩行者用灯器用自立柱（指定色）	φ 101.6*4.2t*3300L BP 耐食塗装	1.0	本			
電柱札	鋼管柱用 アルミ製 90*130	1.0	枚			
消耗雑材品		1.0	式			
小 計						
その他工事費						
インターロッキングブロック設置工（夜間）	厚さ6cm	0.1	m2			
インターロッキングブロック撤去工（夜間）		0.1	〃			
小 計						
労 務 費						
電 工 費		1.0	式			
細径柱建柱	細径柱（建柱車利用）	1.0	本			
安全管理費	交通整理員B（夜間）	1.0	人			
撤去処分労務費（夜間）	美装自立柱1	1.0	式			
小 計						
共通仮設費		1.0	式			
現場管理費		1.0	式			
一般管理費		1.0	式			
計						

品 名	形 状	数 量	単位	単 価	金 額	摘 要
(4). 補修工事 (単県)						
材 料 費						
歩行者用灯器用自立柱 (指定色)	φ 101.6*4.2t*3300L BP 耐食塗装	1.0	本			
電柱札	鋼管柱用 アルミ製 90*130	1.0	枚			
消耗雑材品		1.0	式			
小 計						
その他工事費						
インターロッキングブロック設置工 (夜間)	厚さ6cm	0.1	m2			
インターロッキングブロック撤去工 (夜間)		0.1	〃			
小 計						
労 務 費						
電 工 費		1.0	式			
細径柱建柱	細径柱 (建柱車利用)	1.0	本			
安全管理費	交通整理員B (夜間)	1.0	人			
撤去処分労務費 (夜間)	美装自立柱1	1.0	式			
小 計						
共通仮設費		1.0	式			
現場管理費		1.0	式			
一般管理費		1.0	式			
計						
合 計						

品 名	形 状	数 量	単位	単 価	金 額	摘 要
4. 御幸橋西詰交差点（規制番号1-81）＝夜間工事＝						
(1). 改修工事（単県）						
機 器 費						
車両用灯器(LED薄型多素子タイプ)	横三位250mm突出型(指定色塗装)	3.0	灯			
車両灯器用ワット	LED車灯 φ 250(外付)	9.0	枚			
塗装費	ワット	9.0	〃			
小 計						
その他工事費						
運搬費	保管品運搬	1.0	式			
小 計						
労 務 費						
電 工 費		1.0	式			
安全管理費	交通整理員B(夜間)	1.0	人			
小 計						
共通仮設費		1.0	式			
現場管理費		1.0	式			
一般管理費		1.0	式			
計						
合 計						

品 名	形 状	数 量	単位	単 価	金 額	摘 要
5. 広島県立広島南特別支援学校前交差点（規制番号1-156）						
(1). 高齢者等感応化改良工事（特定対策）						
機 器 費						
歩行者用押ボタン箱	高齢者等横断用 側柱式	4.0	ヶ			
小 計						
材 料 費						
高齢者等感応用押ボタン箱用架台	鋼管柱取付用 固定式 1個取付	4.0	ヶ			
600Vビニル絶縁電線（撚り線）	IV 2.0 SQ	36.0	m			
制御用ビニル絶縁ビニルシースケーブル	CVV 2.0-10C	28.0	〃			
PEアースクランプ		4.0	ヶ			
消耗雑材品		1.0	式			
小 計						
労 務 費						
電 工 費		1.0	式			
普通作業員費		1.0	〃			
安全管理費	交通整理員B（昼間）	1.0	人			
撤去処分労務費	押ボ4	1.0	式			
小 計						
共通仮設費		1.0	式			
現場管理費		1.0	式			
一般管理費		1.0	式			
計						

品 名	形 状	数 量	単位	単 価	金 額	摘 要
(2). 信号柱更新工事（特定対策）						
機 器 費						
歩行者用信号灯器(LED・低コスト)	側柱式 L=0.5	2.0	灯		既存品	
小 計						
材 料 費						
信号柱（鋼管柱）	STK φ 165.2*6.0*9000L 直管	1.0	本			
耐食塗装費	直管 φ 165.2～φ 216.3高さ400mm	1.0	〃			
鋼管柱加工費	押ボタン架台取付加工	1.0	式			
端子函（屋外用差込式）	16T（ハントゞ込み）	1.0	ケ			
制御用ビニル絶縁ビニルシースケーブル	CVV 2.0-3C	14.0	m			
〃	CVV-SSD 2.0-15C	28.0	〃			
自在ハントゞ（ケーブル引留）	4BD-HD-12(120～195)	1.0	本			
〃	4BD-HD-17(170～265)	1.0	〃			
ケーブル支持金物	SFT-209付	2.0	〃			
ワイヤーシンプル	丸型（18mm）	2.0	ケ			
巻付クリップ	シンプル用（18mm）	2.0	〃			
電柱札	鋼管柱用 アルミ製 90*130	1.0	枚			
鋼管柱用反射シート	HPステッカー（マーク入）鋼管柱用	1.0	〃			
消耗雑材品		1.0	式			
小 計						
その他工事費						
舗装（歩道）	舗装厚5cmアスファルト	0.1	m2			
舗装盤解体〈広島〉	アスファルト 5cm厚	0.1	〃			
再資源化処分費〈広島〉	アスファルト塊 5cm厚 0.11t/m2	0.1	〃			
再資源化運搬費	アスファルト塊 5cm厚	0.1	〃			
小 計						
労 務 費						
電 工 費		1.0	式			
信号柱建柱	鋼管柱（建柱車利用）	1.0	本			
安全管理費	交通整理員B（昼間）	2.0	人			
撤去処分労務費	SGP柱1	1.0	式			
小 計						

品 名	形 状	数 量	単位	単 価	金 額	摘 要
6. 吉島西1丁目20番交差点（規制番号1-210）						
(1). 改修工事（単県）						
機 器 費						
歩行者用信号灯器(LED・低コスト)	側柱式 L=1.0迄	1.0	灯			
〃	灯体のみ(エルボ付)	1.0	〃			
〃	側柱式 L=1.5	2.0	〃			
小 計						
材 料 費						
制御用ビニル絶縁ビニルシースケーブル	CVV 2.0-3C	28.0	m			
2灯用歩行者用灯器用アーム	L=1.0	1.0	組			
歩行者用灯器用アーム取付バンド	TSBD-1L 140～170	1.0	〃			
消耗雑材品		1.0	式			
小 計						
労 務 費						
電 工 費		1.0	式			
安全管理費	交通整理員B(昼間)	0.5	人			
小 計						
共通仮設費		1.0	式			
現場管理費		1.0	式			
一般管理費		1.0	式			
計						

品 名	形 状	数 量	単位	単 価	金 額	摘 要
(2). 信号柱更新工事（特定対策）						
機 器 費						
車両用灯器(LED薄型多素子タイプ)	横三位300mm(片面金具, アーム付)	1.0	灯		既存品	
小 計						
材 料 費						
信号柱（鋼管柱）	STK φ 165.2*5.0*7700L BP-2	1.0	本			
耐食塗装費	φ 165以上, BP-2用, 450mm	1.0	〃			
端子函（屋外用差込式）	12T（バンド込み）	1.0	ケ			
制御用ビニル絶縁ビニルシースケーブル	CVV-SSD 2.0-4C	23.0	m			
〃	CVV-SSD 2.0-12C	21.0	〃			
自在バンド（ケーブル引留）	4BD-HD-12(120～195)	3.0	本			
〃	4BD-HD-23(230～325)	1.0	〃			
ケーブル支持金物	SFT-209付	2.0	〃			
ワイヤーシングル	丸型（18mm）	4.0	ケ			
巻付グリップ	シングル用（18mm）	4.0	〃			
電柱札	鋼管柱用 アルミ製 90*130	1.0	枚			
ケーブル表示札	県警名入	1.0	〃			
スーパー反射シート 取付バンド含む	鋼管柱165.2Φ用 L=500 HPマーク有	1.0	〃			
消耗雑材品		1.0	式			
小 計						
その他工事費						
モルタル補修	仕上げ厚5cm	0.1	m2			
モルタルはつり	5cm厚	0.1	〃			
小 計						
労 務 費						
電 工 費		1.0	式			
普通作業員費		1.0	〃			
信号柱建柱	鋼管柱（建柱車利用）	1.0	本			
安全管理費	交通整理員B（昼間）	2.5	人			
撤去処分労務費	SGP柱1	1.0	式			
小 計						

品 名	形 状	数 量	単位	単 価	金 額	摘 要
(3). 移設工事 (単県)						
機 器 費						
歩行者用信号灯器(LED)	側柱式(灯体のみ)	1.0	灯		既存品	
小 計						
材 料 費						
制御用ビニル絶縁ビニルシースケーブル	CVV 2.0-3C	7.0	m			
歩行者用灯器エルボ	上下部一組	1.0	組			
消耗雑材品		1.0	式			
小 計						
その他工事費						
舗装 (歩道)	舗装厚5cmアスファルト	0.1	m2			
舗装盤解体 <広島>	アスファルト 5cm厚	0.1	〃			
再資源化処分費<広島>	アスファルト塊 5cm厚 0.11t/m2	0.1	〃			
再資源化運搬費	アスファルト塊 5cm厚	0.1	〃			
小 計						
労 務 費						
電 工 費		1.0	式			
安全管理費	交通整理員B(昼間)	0.5	人			
撤去処分労務費	歩灯自立柱1	1.0	式			
小 計						
共通仮設費		1.0	式			
現場管理費		1.0	式			
一般管理費		1.0	式			
計						
合 計						

品 名	形 状	数 量	単位	単 価	金 額	摘 要
9. 光南1丁目1番交差点（規制番号1-464）						
(1). フォム多段系統化改良工事（特定対策）						
機 器 費						
信号制御機(地点制御) LED専用	最大12出力16階梯系統付	1.0	基			
D型配電盤（窓なし）	UC形用片面扉停電対策用	1.0	面			
小 計						
材 料 費						
制御機用架台	U C型信号制御機用	1.0	ヶ			
端子函（屋外用差込式）	20T（ハント込み）	1.0	〃			
600Vビニル絶縁電線（撚り線）	IV 2.0 SQ	9.0	m			
制御用ビニル絶縁ビニルシースケーブル	CVV 2.0-20C	8.0	〃			
600Vビニル絶縁電線（平型）	VVF 2.6-2C	2.0	〃			
600V架橋PE絶縁ビニルシースケーブル	CV 5.5-2C	9.0	〃			
PEアースランブ		1.0	ヶ			
接地棒	丸形 E-B3 φ 10×1000(土工なし)	1.0	本			
消耗雑材品		1.0	式			
小 計						
試験調整費						
電気通信技術員	昼間 試験調整費	1.2	人			
小 計						
労 務 費						
電 工 費		1.0	式			
普通作業員費		1.0	〃			
安全管理費	交通整理員B(昼間)	2.5	人			
撤去処分労務費	制御機1配電盤1	1.0	式			
小 計						
共通仮設費		1.0	式			
現場管理費		1.0	式			
一般管理費		1.0	式			

品 名	形 状	数 量	単位	単 価	金 額	摘 要
(3). 信号柱更新工事（特定対策）						
材 料 費						
信号柱（鋼管柱）	STK φ 165. 2*5. 0*9000L 直管	1. 0	本			
〃	STK φ 190. 7*5. 3*9000L 直管	2. 0	〃			
耐食塗装費	直管 φ 165. 2～φ 216. 3高さ400mm	3. 0	〃			
鋼管柱加工費	制御機架台取付加工	1. 0	式			
端子函（屋外用差込式）	4T（バンド込み）	1. 0	ケ		既存品	
制御用ビニル絶縁ビニルシースケーブル	CVV-SSD 2. 0-4C	31. 0	m			
自在バンド（ケーブル引留）	4BD-HD-12（120～195）	1. 0	本			
〃	4BD-HD-17（170～265）	4. 0	〃			
ケーブル支持金物	SFT-209付	4. 0	〃			
ワイヤーシングル	丸型（18mm）	5. 0	ケ			
巻付ケリッポ	シングル用（18mm）	5. 0	〃			
電柱札	鋼管柱用 アルミ製 90*130	3. 0	枚			
鋼管柱用反射シート	HPステッカー（マーク入）鋼管柱用	3. 0	〃			
消耗雑材品		1. 0	式			
小 計						
その他工事費						
舗装（歩道）	舗装厚5cmアスファルト	0. 2	m2			
モルタル補修	仕上げ厚5cm	0. 1	〃			
舗装盤解体〈広島〉	アスファルト 5cm厚	0. 2	〃			
モルタルはつり	5cm厚	0. 1	〃			
再資源化処分費〈広島〉	アスファルト塊 5cm厚 0. 11t/m2	0. 2	〃			
〃	コンクリート塊 CP9-19-350 0. 6t/本	2. 0	本			
再資源化運搬費	アスファルト塊 5cm厚	0. 2	m2			
〃	コンクリート塊 CP9-19-350 0. 6t/本	2. 0	本			
小 計						
労 務 費						
電 工 費		1. 0	式			
信号柱建柱	鋼管柱（建柱車利用）	3. 0	本			
安全管理費	交通整理員B（昼間）	4. 0	人			
撤去処分労務費	CP柱2SGP柱1	1. 0	式			
小 計						

品 名	形 状	数 量	単位	単 価	金 額	摘 要
10. 上八丁堀4番交差点（規制番号1-572）						
(1). 車両用灯器LED化改良工事（単県）						
機 器 費						
車両用灯器(LED薄型) 広角レンズ	横三位250mm(片面金具, アーム付)	2.0	灯			
〃	横三位250mm片面金具, L=3.5付	1.0	〃			
〃	横三位250mm片面金具, L=4.0付	1.0	〃			
小 計						
材 料 費						
制御用ビニル絶縁ビニルシースケーブル	CVV 2.0-4C	28.0	m			
消耗雑材品		1.0	式			
小 計						
労 務 費						
電 工 費		1.0	式			
路上標識取外取付労務費	アーム連結	1.0	〃			
安全管理費	交通整理員B(昼間)	1.5	人			
撤去処分労務費	車灯4	1.0	式			
小 計						
共通仮設費		1.0	式			
現場管理費		1.0	式			
一般管理費		1.0	式			
計						

品 名	形 状	数 量	単位	単 価	金 額	摘 要
(2). 信号柱更新工事（特定対策）						
材 料 費						
信号柱（鋼管柱）	STK φ 165.2*5.0*9000L 直管	1.0	本			
〃	STK φ 190.7*5.3*9000L 直管	2.0	〃			
耐食塗装費	直管 φ 165.2～φ 216.3高さ400mm	3.0	〃			
端子函（屋外用差込式）	4T（ハント込み）	1.0	ケ			
〃	12T（ハント込み）	2.0	〃			
制御用ビニル絶縁ビニルシースケーブル	CVV-SSD 2.0-4C	17.0	m			
〃	CVV-SSD 2.0-12C	48.0	〃			
自在ハント（ケーブル引留）	4BD-HD-12(120～195)	1.0	本			
〃	4BD-HD-17(170～265)	5.0	〃			
ケーブル支持金物	SFT-209付	6.0	〃			
路側標識用自在ハント	3BD-HD-12	1.0	〃			
〃	3BD-HD-17	3.0	〃			
ワイヤーシングル	丸型（18mm）	6.0	ケ			
巻付グリップ	シングル用（18mm）	6.0	〃			
ランシングロッド	L=750	3.0	〃			
柱間分岐金物	TWBC-1	1.0	〃			
路上標識用アーム取付ハント	STK φ 165.2用 TSABD-SP16	1.0	組			
〃	STK φ 190.7用 TSABD-SP19	1.0	〃			
電柱札	鋼管柱用 アルミ製 90*130	3.0	枚			
鋼管柱用反射シート	HPステッカー（マーク入）鋼管柱用	3.0	〃			
消耗雑材品		1.0	式			
小 計						
その他工事費						
舗装（歩道）	舗装厚5cmアスファルト	0.2	m2			
舗装盤解体〈広島〉	アスファルト 5cm厚	0.2	〃			
インターロッキングブロック設置工	厚さ6cm	0.1	〃			
インターロッキングブロック撤去工		0.1	〃			
再資源化処分費〈広島〉	アスファルト塊 5cm厚 0.11t/m2	0.2	〃			
〃	コンクリート塊 CP9-19-350 0.6t/本	3.0	本			
再資源化運搬費	アスファルト塊 5cm厚	0.2	m2			
〃	コンクリート塊 CP9-19-350 0.6t/本	3.0	本			
小 計						

品 名	形 状	数 量	単位	単 価	金 額	摘 要
(3). 改修工事 (単県)						
機 器 費						
交通信号制御機 ^{マシ} ン(1012号)	系統	1.0	ユニット			
〃	時刻修正	1.0	〃			
信号制御機現地改造費	系統・時刻修正	1.0	式			
小 計						
材 料 費						
交差点銘板	灯具取付 220*1100 封入	2.0	枚			
消耗雑材品		1.0	式			
小 計						
労 務 費						
普通作業員費		1.0	式			
安全管理費	交通整理員B(昼間)	2.0	人			
撤去処分労務費	銘板2	1.0	式			
小 計						
共通仮設費		1.0	式			
現場管理費		1.0	式			
一般管理費		1.0	式			
計						
合 計						

品 名	形 状	数 量	単位	単 価	金 額	摘 要
11. 十日市郵便局前交差点（規制番号1-653）＝夜間工事＝						
(1). フォム多段化改良工事（特定対策）						
機 器 費						
信号制御機（地点制御） LED専用	最大12出力16階梯	1.0	基			
D型配電盤（窓なし）	UC形用片面扉停電対策用	1.0	面			
交通信号制御機オプション(1012号)	連動子機	1.0	ユニット			
小 計						
材 料 費						
制御機用架台	U C型信号制御機用	1.0	ケ			
端子函（屋外用差込式）	20T（バンド込み）	1.0	〃			
600Vビニル絶縁電線（撚り線）	IV 2.0 SQ	9.0	m			
制御用ビニル絶縁ビニルシースケーブル	CVV 2.0-20C	8.0	〃			
600Vビニル絶縁電線（平型）	VVF 2.6-2C	2.0	〃			
600V架橋PE絶縁ビニルシースケーブル	CV 5.5-2C	9.0	〃			
PEアースランプ		1.0	ケ			
接地棒	丸形 E-B3 φ 10×1000（土工なし）	1.0	本			
消耗雑材品		1.0	式			
小 計						
試験調整費						
電気通信技術員	夜間 試験調整費	1.2	人			
小 計						
労 務 費						
電 工 費		1.0	式			
普通作業員費		1.0	〃			
安全管理費	交通整理員B（夜間）	3.0	人			
撤去処分労務費（夜間）	制御機1配電盤1	1.0	式			
小 計						
共通仮設費		1.0	式			
現場管理費		1.0	式			

品 名	形 状	数 量	単位	単 価	金 額	摘 要
(3). 歩行者用灯器LED化改良工事 (単県)						
機 器 費						
歩行者用信号灯器(LED・低コスト)	側柱式 L=1.0迄	4.0	灯			
〃	側柱式 L=1.5	1.0	〃			
〃	側柱式 L=2.5	1.0	〃			
小 計						
材 料 費						
端子函 (屋外用差込式)	8T (ハント`込み)	1.0	ケ			
〃	12T (ハント`込み)	1.0	〃			
制御用ビニル絶縁ビニルシースケーブル	CVV 2.0-3C	42.0	m			
〃	CVV-SSD 2.0-8C	24.0	〃			
自在ハント` (ケーブル引留)	4BD-HD-12(120~195)	1.0	本			
〃	4BD-HD-23(230~325)	1.0	〃			
ケーブル支持金物	SFT-209付	2.0	〃			
ワイヤシンプ`ル	丸型 (18mm)	2.0	ケ			
巻付クリップ`	シンプ`ル用 (18mm)	2.0	〃			
ケーブル表示札	県警名入	1.0	枚			
消耗雑材品		1.0	式			
小 計						
労 務 費						
電 工 費		1.0	式			
安全管理費	交通整理員B(夜間)	1.0	人			
撤去処分労務費(夜間)	歩灯2	1.0	式			
小 計						
共通仮設費		1.0	式			
現場管理費		1.0	式			
一般管理費		1.0	式			
計						

品 名	形 状	数 量	単位	単 価	金 額	摘 要
(4). 信号柱更新工事（特定対策）						
材 料 費						
信号柱（鋼管柱）	STK φ 165. 2*5. 0*9000L 直管	1. 0	本			
〃	STK φ 190. 7*5. 3*9000L 直管	1. 0	〃			
耐食塗装費	直管 φ 165. 2～φ 216. 3高さ400mm	2. 0	〃			
鋼管柱加工費	制御機架台取付加工	1. 0	式			
制御用ビニル絶縁ビニルシースケーブル	CVV-SSD 2. 0-12C	25. 0	m			
自在バンド（ケーブル引留）	4BD-HD-17（170～265）	3. 0	本			
〃	4BD-HD-23（230～325）	1. 0	〃			
ケーブル支持金物	SFT-209付	4. 0	〃			
路側標識用自在バンド	3BD-HD-12	1. 0	〃			
〃	3BD-HD-17	1. 0	〃			
ワイヤーシングル	丸型（18mm）	4. 0	ケ			
巻付クリップ	シングル用（18mm）	4. 0	〃			
電柱札	鋼管柱用 アルミ製 90*130	2. 0	枚			
ケーブル表示札	県警名入	1. 0	〃			
鋼管柱用反射シート	HPステッカー（マーク入）鋼管柱用	2. 0	〃			
消耗雑材品		1. 0	式			
小 計						
その他工事費						
舗装（歩道）（夜間）	舗装厚5cmアスファルト	0. 2	m2			
舗装盤解体（夜間）〈広島〉	アスファルト 5cm厚	0. 2	〃			
再資源化処分費〈広島〉	アスファルト塊 5cm厚 0. 11t/m2	0. 2	〃			
〃	コンクリート塊 CP9-19-350 0. 6t/本	2. 0	本			
再資源化運搬費〈夜間〉	アスファルト塊 5cm厚	0. 2	m2			
〃	コンクリート塊 CP9-19-350 0. 6t/本	2. 0	本			
小 計						
労 務 費						
電 工 費		1. 0	式			
路側標識取外取付労務費（夜間）	1点バンド	2. 0	〃			
信号柱建柱	鋼管柱（建柱車利用）	2. 0	本			
安全管理費	交通整理員B（夜間）	3. 0	人			
撤去処分労務費（夜間）	CP柱2	1. 0	式			

品 名	形 状	数 量	単位	単 価	金 額	摘 要
12. 明治橋東詰交差点（規制番号1-675）						
(1). フォム多段系統化改良工事（特定対策）						
機 器 費						
信号制御機（地点制御） LED専用	最大12出力16階梯系統付	1.0	基			
D型配電盤（窓なし）	UC形用片面扉停電対策用	1.0	面			
小 計						
材 料 費						
制御機用架台	UC型信号制御機用	1.0	ヶ			
端子函（屋外用差込式）	20T（バンド込み）	1.0	〃			
600Vビニル絶縁電線（撚り線）	IV 2.0 SQ	9.0	m			
制御用ビニル絶縁ビニルシースケーブル	CVV 2.0-20C	8.0	〃			
600Vビニル絶縁電線（平型）	VVF 2.6-2C	2.0	〃			
600V架橋PE絶縁ビニルシースケーブル	CV 5.5-2C	9.0	〃			
PEアースランプ		1.0	ヶ			
消耗雑材品		1.0	式			
小 計						
試験調整費						
電気通信技術員	昼間 試験調整費	1.2	人			
小 計						
労 務 費						
電 工 費		1.0	式			
普通作業員費		1.0	〃			
安全管理費	交通整理員B（昼間）	2.5	人			
撤去処分労務費	制御機1配電盤1	1.0	式			
小 計						
共通仮設費		1.0	式			
現場管理費		1.0	式			
一般管理費		1.0	式			

品 名	形 状	数 量	単位	単 価	金 額	摘 要
13. 明治橋西詰交差点（規制番号1-705）						
(1). フォム多段系統化改良工事（特定対策）						
機 器 費						
信号制御機(地点制御) LED専用	最大12出力16階梯系統付	1.0	基			
D型配電盤（窓なし）	UC形用片面扉停電対策用	1.0	面			
小 計						
材 料 費						
制御機用架台	UC型信号制御機用	1.0	ヶ			
端子函（屋外用差込式）	20T（バンド込み）	1.0	〃			
600Vビニル絶縁電線（撚り線）	IV 2.0 SQ	9.0	m			
制御用ビニル絶縁ビニルシースケーブル	CVV 2.0-20C	8.0	〃			
600Vビニル絶縁電線（平型）	VVF 2.6-2C	2.0	〃			
600V架橋PE絶縁ビニルシースケーブル	CV 5.5-2C	9.0	〃			
PEアースランプ		1.0	ヶ			
消耗雑材品		1.0	式			
小 計						
試験調整費						
電気通信技術員	昼間 試験調整費	1.2	人			
小 計						
労 務 費						
電 工 費		1.0	式			
普通作業員費		1.0	〃			
安全管理費	交通整理員B(昼間)	2.5	人			
撤去処分労務費	制御機1配電盤1	1.0	式			
小 計						
共通仮設費		1.0	式			
現場管理費		1.0	式			
一般管理費		1.0	式			

品 名	形 状	数 量	単位	単 価	金 額	摘 要
(2). 車両用灯器LED化改良工事 (単県)						
機 器 費						
車両用灯器(LED薄型多素子タイプ)	横三位250mm(灯体のみ)	1.0	灯			
車両用灯器(LED薄型) 広角レンズ	横三位250mm(片面金具, アーム付)	1.0	〃			
〃	横三位250mm(両面可変金具, アーム付)	1.0	〃			
〃	横三位250mm片面金具, L=4.0付	1.0	〃			
〃	横三位250mm片面金具, L=5.0付	1.0	〃			
小 計						
材 料 費						
制御用ビニル絶縁ビニルシースケーブル	CVV 2.0-4C	30.0	m			
消耗雑材品		1.0	式			
小 計						
労 務 費						
電 工 費		1.0	式			
路上標識取外取付労務費	アーム連結	2.0	〃			
安全管理費	交通整理員B(昼間)	1.5	人			
撤去処分労務費	車灯3両面1	1.0	式			
小 計						
共通仮設費		1.0	式			
現場管理費		1.0	式			
一般管理費		1.0	式			
計						

品 名	形 状	数 量	単位	単 価	金 額	摘 要
14. 吉島東2丁目交差点（1-773）						
（1）. フォム多段系統化改良工事（特定対策）						
機 器 費						
信号制御機（地点制御） LED専用	最大12出力16階梯系統付	1.0	基			
D型配電盤（窓なし）	UC形用片面扉停電対策用	1.0	面			
小 計						
材 料 費						
端子函（屋外用差込式）	20T（バンド込み）	1.0	ケ			
600Vビニル絶縁電線（撚り線）	IV 2.0 SQ	9.0	m			
制御用ビニル絶縁ビニルシースケーブル	CVV 2.0-20C	8.0	〃			
600Vビニル絶縁電線（平型）	VVF 2.6-2C	2.0	〃			
600V架橋PE絶縁ビニルシースケーブル	CV 5.5-2C	9.0	〃			
接地線カバー	1号ワイヤプロテクターN形 バンド付	1.0	〃			
制御機接続チューブ	MC-16 L750 54コネクター、異形アダプター	1.0	組			
薄鋼電線管	51	6.0	m			
エントランスキャップ（薄鋼）	51	1.0	ケ			
パイプ留金物	KBP-60（47～51）	4.0	〃			
自在バンド（器具取付）	IBT-208	4.0	本			
接地棒	丸形 E-B3 φ10×1000（土工あり）	1.0	〃			
消耗雑材品		1.0	式			
小 計						
試験調整費						
電気通信技術員	昼間 試験調整費	1.2	人			
小 計						
労 務 費						
電 工 費		1.0	式			
普通作業員費		1.0	〃			
安全管理費	交通整理員B（昼間）	2.0	人			
撤去処分労務費	制御機1配電盤1	1.0	式			
小 計						
共通仮設費		1.0	式			

品 名	形 状	数 量	単位	単 価	金 額	摘 要
(2). 車両用灯器LED化改良工事 (単県)						
機 器 費						
車両用灯器(LED薄型多素子タイプ)	横三位250mm(灯体のみ)	1.0	灯			
〃	横三位250mm(片面金具, アーム付)	2.0	〃			
〃	横三位250mm片面金具, L=3.0付	1.0	〃			
車両灯器用ワット	LED車灯 φ 250(外付)	6.0	枚			
小 計						
材 料 費						
制御用ビニル絶縁ビニルシースケーブル	CVV 2.0-4C	16.0	m			
車灯角度調整金具	片面用 TAR-S 薄型灯器用	1.0	組			
消耗雑材品		1.0	式			
小 計						
労 務 費						
電 工 費		1.0	式			
安全管理費	交通整理員B(昼間)	1.0	人			
撤去処分労務費	車灯2両面1	1.0	式			
小 計						
共通仮設費		1.0	式			
現場管理費		1.0	式			
一般管理費		1.0	式			
計						

品 名	形 状	数 量	単位	単 価	金 額	摘 要
(4). 信号柱更新工事（特定対策）						
材 料 費						
信号柱（鋼管柱）	STK φ 165. 2*5. 0*9000L 直管	2. 0	本			
耐食塗装費	直管 φ 165. 2～φ 216. 3高さ400mm	2. 0	〃			
端子函（屋外用差込式）	8T（バンド込み）	1. 0	ケ			
制御用ビニル絶縁ビニルシースケーブル	CVV-SSD 2. 0-4C	25. 0	m			
自在バンド（ケーブル引留）	4BD-HD-12(120～195)	3. 0	本			
ケーブル支持金物	SFT-209付	2. 0	〃			
ワイヤーシンプル	丸型（18mm）	3. 0	ケ			
巻付クリップ	シンプル用（18mm）	3. 0	〃			
電柱札	鋼管柱用 アルミ製 90*130	2. 0	枚			
鋼管柱用反射シート	HPステッカー（マーク入）鋼管柱用	2. 0	〃			
消耗雑材品		1. 0	式			
小 計						
その他工事費						
舗装（歩道）	舗装厚5cmアスファルト	0. 2	m2			
舗装盤解体＜広島＞	アスファルト 5cm厚	0. 2	〃			
再資源化処分費＜広島＞	アスファルト塊 5cm厚 0. 11t/m2	0. 2	〃			
〃	コンクリート塊 CP9-19-500 0. 66t/本	1. 0	本			
再資源化運搬費	アスファルト塊 5cm厚	0. 2	m2			
〃	コンクリート塊 CP9-19-500 0. 66t/本	1. 0	本			
小 計						
労 務 費						
電 工 費		1. 0	式			
信号柱建柱	鋼管柱（建柱車利用）	2. 0	本			
安全管理費	交通整理員 B（昼間）	2. 5	人			
撤去処分労務費	SGP柱1CP柱1	1. 0	式			
小 計						
共通仮設費		1. 0	式			
現場管理費		1. 0	式			

品 名	形 状	数 量	単位	単 価	金 額	摘 要
15. 宝町2番北東角交差点（規制番号1-827）						
(1). フォム多段系統化改良工事（特定対策）						
機 器 費						
信号制御機(地点制御) LED専用	最大12出力16階梯系統付	1.0	基			
D型配電盤（窓なし）	UC形用片面扉停電対策用	1.0	面			
小 計						
材 料 費						
制御機用架台	U C型信号制御機用	1.0	ヶ			
端子函（屋外用差込式）	20T（ハント込み）	1.0	〃			
600Vビニル絶縁電線（撚り線）	IV 2.0 SQ	9.0	m			
制御用ビニル絶縁ビニルシースケーブル	CVV 2.0-20C	8.0	〃			
600Vビニル絶縁電線（平型）	VVF 2.6-2C	2.0	〃			
600V架橋PE絶縁ビニルシースケーブル	CV 5.5-2C	9.0	〃			
PEアースランブ		1.0	ヶ			
接地棒	丸形 E-B3 φ10×1000(土工なし)	1.0	本			
消耗雑材品		1.0	式			
小 計						
試験調整費						
電気通信技術員	昼間 試験調整費	1.2	人			
小 計						
労 務 費						
電 工 費		1.0	式			
普通作業員費		1.0	〃			
安全管理費	交通整理員B(昼間)	2.5	人			
撤去処分労務費	制御機1配電盤1	1.0	式			
小 計						
共通仮設費		1.0	式			
現場管理費		1.0	式			
一般管理費		1.0	式			

品 名	形 状	数 量	単位	単 価	金 額	摘 要
(2). 信号柱更新工事（特定対策）						
機 器 費						
車両用灯器(LED薄型多素子タイプ)	横三位250mm(片面金具, アーム付)	1.0	灯		既存品	
小 計						
材 料 費						
信号柱(鋼管柱)	STK φ 190.7*5.3*9000L 直管	1.0	本			
耐食塗装費	直管 φ 165.2～φ 216.3高さ400mm	1.0	〃			
鋼管柱加工費	制御機架台取付加工	1.0	式			
端子函(屋外用差込式)	8T (バンド込み)	1.0	ケ			
〃	12T (バンド込み)	1.0	〃			
制御用ビニル絶縁ビニルシースケーブル	CVV-SSD 2.0-8C	30.0	m			
〃	CVV-SSD 2.0-12C	17.0	〃			
自在バンド(ケーブル引留)	4BD-HD-17(170～265)	3.0	本			
〃	4BD-HD-23(230～325)	1.0	〃			
ケーブル支持金物	SFT-209付	6.0	〃			
路側標識用自在バンド	3BD-HD-17	2.0	〃			
ワイヤーシングル	丸型(18mm)	4.0	ケ			
巻付グリップ	シングル用(18mm)	4.0	〃			
車両用灯器用アーム取付バンド	平行アーム用TUBD-SP Φ 190用	1.0	組			
電柱札	鋼管柱用 アルミ製 90*130	1.0	枚			
ケーブル表示札	県警名入	2.0	〃			
鋼管柱用反射シート	HPステッカー(マーク入) 鋼管柱用	1.0	〃			
消耗雑材品		1.0	式			
小 計						
その他工事費						
舗装(歩道)	舗装厚5cmアスファルト	0.1	m2			
舗装盤解体<広島>	アスファルト 5cm厚	0.1	〃			
再資源化処分費<広島>	アスファルト塊 5cm厚 0.11t/m2	0.1	〃			
〃	コンクリート塊 CP9-19-500 0.66t/本	1.0	本			
再資源化運搬費	アスファルト塊 5cm厚	0.1	m2			
〃	コンクリート塊 CP9-19-500 0.66t/本	1.0	本			
小 計						

品 名	形 状	数 量	単位	単 価	金 額	摘 要
(3). 信号柱更新工事（特定対策）						
材 料 費						
信号柱（鋼管柱）	STK φ 165. 2*5. 0*9000L 直管	1. 0	本			
耐食塗装費	直管 φ 165. 2～φ 216. 3高さ400mm	1. 0	〃			
端子函（屋外用差込式）	8T（バンド込み）	1. 0	ケ		既存品	
自在バンド（ケーブル引留）	4BD-HD-12（120～195）	1. 0	本			
ケーブル支持金物	SFT-209付	2. 0	〃			
ワイヤーシングル	丸型（18mm）	1. 0	ケ			
巻付グリップ	シングル用（18mm）	1. 0	〃			
電柱札	鋼管柱用 アルミ製 90*130	1. 0	枚			
鋼管柱用反射シート	HPステッカー（マーク入）鋼管柱用	1. 0	〃			
消耗雑材品		1. 0	式			
小 計						
その他工事費						
モルタル補修	仕上げ厚5cm	0. 1	m2			
モルタルはつり	5cm厚	0. 1	〃			
小 計						
労 務 費						
電 工 費		1. 0	式			
路側標識取外取付労務費	1点バンド	1. 0	〃			
信号柱建柱	鋼管柱（建柱車利用）	1. 0	本			
安全管理費	交通整理員B（昼間）	1. 5	人			
撤去処分労務費	SGP柱1	1. 0	式			
小 計						
共通仮設費		1. 0	式			
現場管理費		1. 0	式			
一般管理費		1. 0	式			
計						

品 名	形 状	数 量	単位	単 価	金 額	摘 要
17. 吉島西1丁目10番（規制番号1-987）						
(1). 歩行者用灯器LED化改良工事（単県）						
機 器 費						
歩行者用信号灯器(LED・低コスト)	自立式1灯型 スタンド、アンカーボルト無	2.0	灯			
小 計						
材 料 費						
耐食塗装費	歩灯自立柱用, 450mm	2.0	本			
アンカーボルト用保護キャップ	自立歩灯柱用	8.0	ケ			
制御用ビニル絶縁ビニルシースケーブル	CVV 2.0-3C	20.0	m			
電柱札	自立式φ76.3用 アルミ製50*100	2.0	枚			
消耗雑材品		1.0	式			
小 計						
その他工事費						
舗装（歩道）	舗装厚5cmアスファルト	0.2	m2			
舗装盤解体〈広島〉	アスファルト 5cm厚	0.2	〃			
再資源化処分費〈広島〉	アスファルト塊 5cm厚 0.11t/m2	0.2	〃			
再資源化運搬費	アスファルト塊 5cm厚	0.2	〃			
小 計						
労 務 費						
電 工 費		1.0	式			
安全管理費	交通整理員B(昼間)	1.0	人			
撤去処分労務費	自立2	1.0	式			
小 計						
共通仮設費		1.0	式			
現場管理費		1.0	式			
一般管理費		1.0	式			
計						

品 名	形 状	数 量	単位	単 価	金 額	摘 要
(2). 信号柱更新工事（特定対策）						
機 器 費						
交通信号制御機（地点制御）	最大12出力16階梯	1.0	基		既存品	
車両用灯器(LED薄型多素子タイプ)	横三位250mm(両面可変金具, アーム付)	1.0	灯		既存品	
D型配電盤（窓なし）	UC形用片面扉停電対策用	1.0	面		既存品	
小 計						
材 料 費						
信号柱（鋼管柱）	STK φ 190.7*5.3*9000L 直管	1.0	本			
耐食塗装費	直管 φ 165.2～φ 216.3高さ400mm	1.0	〃			
制御機用架台	U C 型信号制御機用	1.0	ケ			
鋼管柱加工費	制御機架台取付加工	1.0	式			
〃	地中入線加工	1.0	〃			
端子函（屋外用差込式）	20T（バンド込み）	1.0	ケ		既存品	
〃	16T（バンド込み）	1.0	〃			
600Vビニル絶縁電線（撚り線）	IV 2.0 SQ	9.0	m			
制御用ビニル絶縁ビニルシースケーブル	CVV 2.0-20C	8.0	〃			
〃	CVV-SSD 2.0-12C	33.0	〃			
600V架橋PE絶縁ビニルシースケーブル	CV 5.5-2C	9.0	〃			
自在バンド（ケーブル引留）	4BD-HD-17(170～265)	1.0	本			
〃	4BD-HD-23(230～325)	1.0	〃			
ケーブル支持金物	SFT-209付	4.0	〃			
ワイヤーシンプ	丸型（18mm）	2.0	ケ			
巻付クリップ	シンプ用（18mm）	2.0	〃			
PEアースクランプ		1.0	〃			
車両用灯器用アーム取付バンド	平行アーム用TUBD-SP Φ 190用	1.0	組			
電柱札	鋼管柱用 アルミ製 90*130	1.0	枚			
ケーブル表示札	県警名入	1.0	〃			
鋼管柱用反射シート	HPステッカー（マーク入）鋼管柱用	1.0	〃			
消耗雑材品		1.0	式			
小 計						
その他工事費						
舗装（歩道）	舗装厚5cmアスファルト	0.1	m2			
舗装盤解体〈広島〉	アスファルト 5cm厚	0.1	〃			

品 名	形 状	数 量	単位	単 価	金 額	摘 要
再資源化処分費<広島>	アスファルト塊 5cm厚 0.11t/m2	0.1	m2			
〃	コンクリート塊 CP9-14-500 0.48t/本	1.0	本			
再資源化運搬費	アスファルト塊 5cm厚	0.1	m2			
〃	コンクリート塊 CP9-14-500 0.48t/本	1.0	本			
小 計						
試験調整費						
電気通信技術員	昼間 試験調整費	0.8	人			
小 計						
労 務 費						
電 工 費		1.0	式			
普通作業員費		1.0	〃			
信号柱建柱	鋼管柱（建柱車利用）	1.0	本			
安全管理費	交通整理員B（昼間）	4.5	人			
撤去処分労務費	CP柱1	1.0	式			
小 計						
共通仮設費		1.0	式			
現場管理費		1.0	式			
一般管理費		1.0	式			
計						
合 計						

品 名	形 状	数 量	単位	単 価	金 額	摘 要
18. 南千田橋西詰交差点（規制番号1-1152）＝夜間工事＝						
(1). 視覚障害者用付加装置設置工事（単県）						
機 器 費						
視覚障害者用付加装置制御機	警交仕規1015号	1.0	基			
視覚障害者用付加装置スローカー	アーム付(L=2.5)	1.0	ケ			
〃	アーム付(L=4.0)	1.0	〃			
〃	アーム付(L=4.5)	1.0	〃			
〃	アーム付(L=5.0)	1.0	〃			
〃	アーム無し	4.0	〃			
小 計						
材 料 費						
感知器用架台	固定式 大型感知器サイズ	1.0	ケ			
端子函（屋外用差込式）	4T（バンド込み）	2.0	〃			
制御用ビニル絶縁ビニルシースケーブル	CVV 2.0-12C	5.0	m			
〃	CVV-SSD 2.0-3C	69.0	〃			
自在バンド（ケーブル引留）	4BD-HD-17(170～265)	1.0	本			
〃	4BD-HD-23(230～325)	3.0	〃			
ケーブル支持金物	SFT-209付	4.0	〃			
ワイヤーシンプル	丸型（18mm）	4.0	ケ			
巻付クリップ	シンプル用（18mm）	4.0	〃			
PEアースクランプ		1.0	〃			
ケーブル表示札	県警名入	3.0	枚			
消耗雑材品		1.0	式			
小 計						
試験調整費						
電気通信技術員	夜間 試験調整費	1.5	人			
小 計						
労 務 費						
電 工 費		1.0	式			
普通作業員費		1.0	〃			
安全管理費	交通整理員B（夜間）	2.0	人			
小 計						

品 名	形 状	数 量	単位	単 価	金 額	摘 要
(2). 車両用灯器LED化改良工事 (単県)						
機 器 費						
車両用灯器(LED薄型多素子タイプ)	横三位250mm(片面金具, アーム付)	2.0	灯			
〃	矢印用250mm	4.0	〃			
〃	横三位250mm片面金具, L=3.5付	2.0	〃			
〃	横三位250mm片面金具, L=4.0付	1.0	〃			
〃	横三位250mm片面金具, L=5.0付	1.0	〃			
小 計						
材 料 費						
制御用ビニル絶縁ビニルシースケーブル	CVV 2.0-4C	7.0	m			
〃	CVV 2.0-6C	28.0	〃			
消耗雑材品		1.0	式			
小 計						
労 務 費						
電 工 費		1.0	式			
安全管理費	交通整理員B(夜間)	2.0	人			
撤去処分労務費(夜間)	車灯4両面2矢印4	1.0	式			
小 計						
共通仮設費		1.0	式			
現場管理費		1.0	式			
一般管理費		1.0	式			
計						

品 名	形 状	数 量	単位	単 価	金 額	摘 要
(4). 信号柱更新工事（単県）						
機 器 費						
交通信号制御機（集中制御）	最大12出力16階梯S9-TCU	1.0	基		既存品	
D型配電盤（窓なし）	U形用片面扉停電対策用	1.0	面		既存品	
小 計						
材 料 費						
信号柱（鋼管柱）	STK φ 216.3*5.8*9000L 直管	1.0	本			
信号柱（細径柱）	STK41-114.3-6000L 直管	1.0	〃			
耐食塗装費	直管 φ 114.3以下 高さ400mm	1.0	〃			
〃	直管 φ 165.2～φ 216.3高さ400mm	1.0	〃			
制御機用架台	U型信号制御機用	1.0	ヶ			
鋼管柱加工費	制御機架台取付加工	1.0	式			
〃	感知器架台取付加工	1.0	〃			
端子函（屋外用差込式）	8T（ハントﾞ込み）	1.0	ヶ			
〃	20T（ハントﾞ込み）	1.0	〃			
〃	30T（ハントﾞ込み）	1.0	〃		既存品	
600Vビニル絶縁電線（撚り線）	IV 2.0 SQ	9.0	m			
制御用ビニル絶縁ビニルシースケーブル	CVV 2.0-30C	8.0	〃			
〃	CVV-SSD 2.0-8C	11.0	〃			
〃	CVV-SSD 2.0-20C	30.0	〃			
600V架橋PE絶縁ビニルシースケーブル	CV 5.5-2C	9.0	〃			
自在ハントﾞ（ケーブル引留）	4BD-HD-17（170～265）	5.0	本			
〃	4BD-HD-23（230～325）	2.0	〃			
〃	CABD-11（STK114.3）	1.0	〃			
ケーブル支持金物	SFT-209付	6.0	〃			
ワイヤーシンプル	丸型（18mm）	8.0	ヶ			
巻付クリップ	シンプル用（18mm）	8.0	〃			
PEアースクランプ		1.0	〃			
電柱札	鋼管柱用 アルミ製 90*130	2.0	枚			
ケーブル表示札	県警名入	2.0	〃			
鋼管柱用反射シート	HPステッカー（マーク入）鋼管柱用	1.0	〃			
〃	HPステッカー（マーク入）細径柱用	1.0	〃			
接地棒	丸形 E-B3 φ 10×1000（土工なし）	1.0	本			
消耗雑材品		1.0	式			

品 名	形 状	数 量	単位	単 価	金 額	摘 要
小 計						
その他工事費						
舗装（歩道）（夜間）	舗装厚5cmアスファルト	0.2	m2			
舗装盤解体（夜間）〈広島〉	アスファルト 5cm厚	0.2	〃			
再資源化処分費〈広島〉	アスファルト塊 5cm厚 0.11t/m2	0.2	〃			
〃	コンクリート塊 CP9-14-500 0.48t/本	1.0	本			
再資源化運搬費〈夜間〉	アスファルト塊 5cm厚	0.2	m2			
〃	コンクリート塊 CP9-14-500 0.48t/本	1.0	本			
小 計						
試験調整費						
電気通信技術員	夜間 試験調整費	1.0	人			
小 計						
労 務 費						
電 工 費		1.0	式			
普通作業員費		1.0	〃			
信号柱建柱	鋼管柱（建柱車利用）	1.0	本			
細径柱建柱	細径柱（建柱車利用）	1.0	〃			
安全管理費	交通整理員B（夜間）	6.0	人			
撤去処分労務費（夜間）	CP柱1細径柱1	1.0	式			
小 計						
共通仮設費		1.0	式			
現場管理費		1.0	式			
一般管理費		1.0	式			
計						

品 名	形 状	数 量	単位	単 価	金 額	摘 要
(5). 改修工事（単県）						
材 料 費						
交差点銘板	灯具取付 220*1100 封入	2.0	枚			
消耗雑材品		1.0	式			
小 計						
労 務 費						
普通作業員費		1.0	式			
撤去処分労務費（夜間）	銘板2	1.0	〃			
小 計						
共通仮設費		1.0	式			
現場管理費		1.0	式			
一般管理費		1.0	式			
計						
合 計						
総 計						
消費税相当額						
◆設計金額						

凡		制御機(側柱式)		車両感知器		押ボタン箱側柱式		車両用信号灯器		端子函		架空制御ケーブル		露出配管		視覚障害者用付加装置制御機		灯火式可変標識
例		制御機(自立式)		送受器		押ボタン箱自立式		歩行者用信号灯器		信号柱(新設)		架空通信ケーブル		ハンドホール		視覚障害者用付加装置制御機		反射式可変標識
		端末信号送信装置		光学式感知器		配電盤		縦型信号灯器		信号柱(既設)		埋設配管		プルボックス		可変標識制御機		画像カメラ

＝工事概要＝
本工事は、老朽化した車両用灯器のLED化改良等を行うものである。

1. 車両用灯器LED化改良工事(単県)
- 主要機器

車両用灯器 横三位 φ250 LED薄型 警交仕規第1014号「版4」 吊下型指定色 4 灯

○ 撤去機器

車両用灯器 横三位 φ300 7ℓ製 灯体のみ 4 灯(処分)
2. 歩行者用灯器LED化改良工事(単県)
- 主要機器

歩行者用灯器 吊下式 LED薄型 警交仕規第1014号「版4」 指定色 6 灯


灯体のみ×6

歩行者用灯器 側柱式 LED薄型 警交仕規第1014号「版4」 指定色 2 灯

L=0.5×2

○ 撤去機器

歩行者用灯器 灯体のみ(吊下) 8 灯(処分)

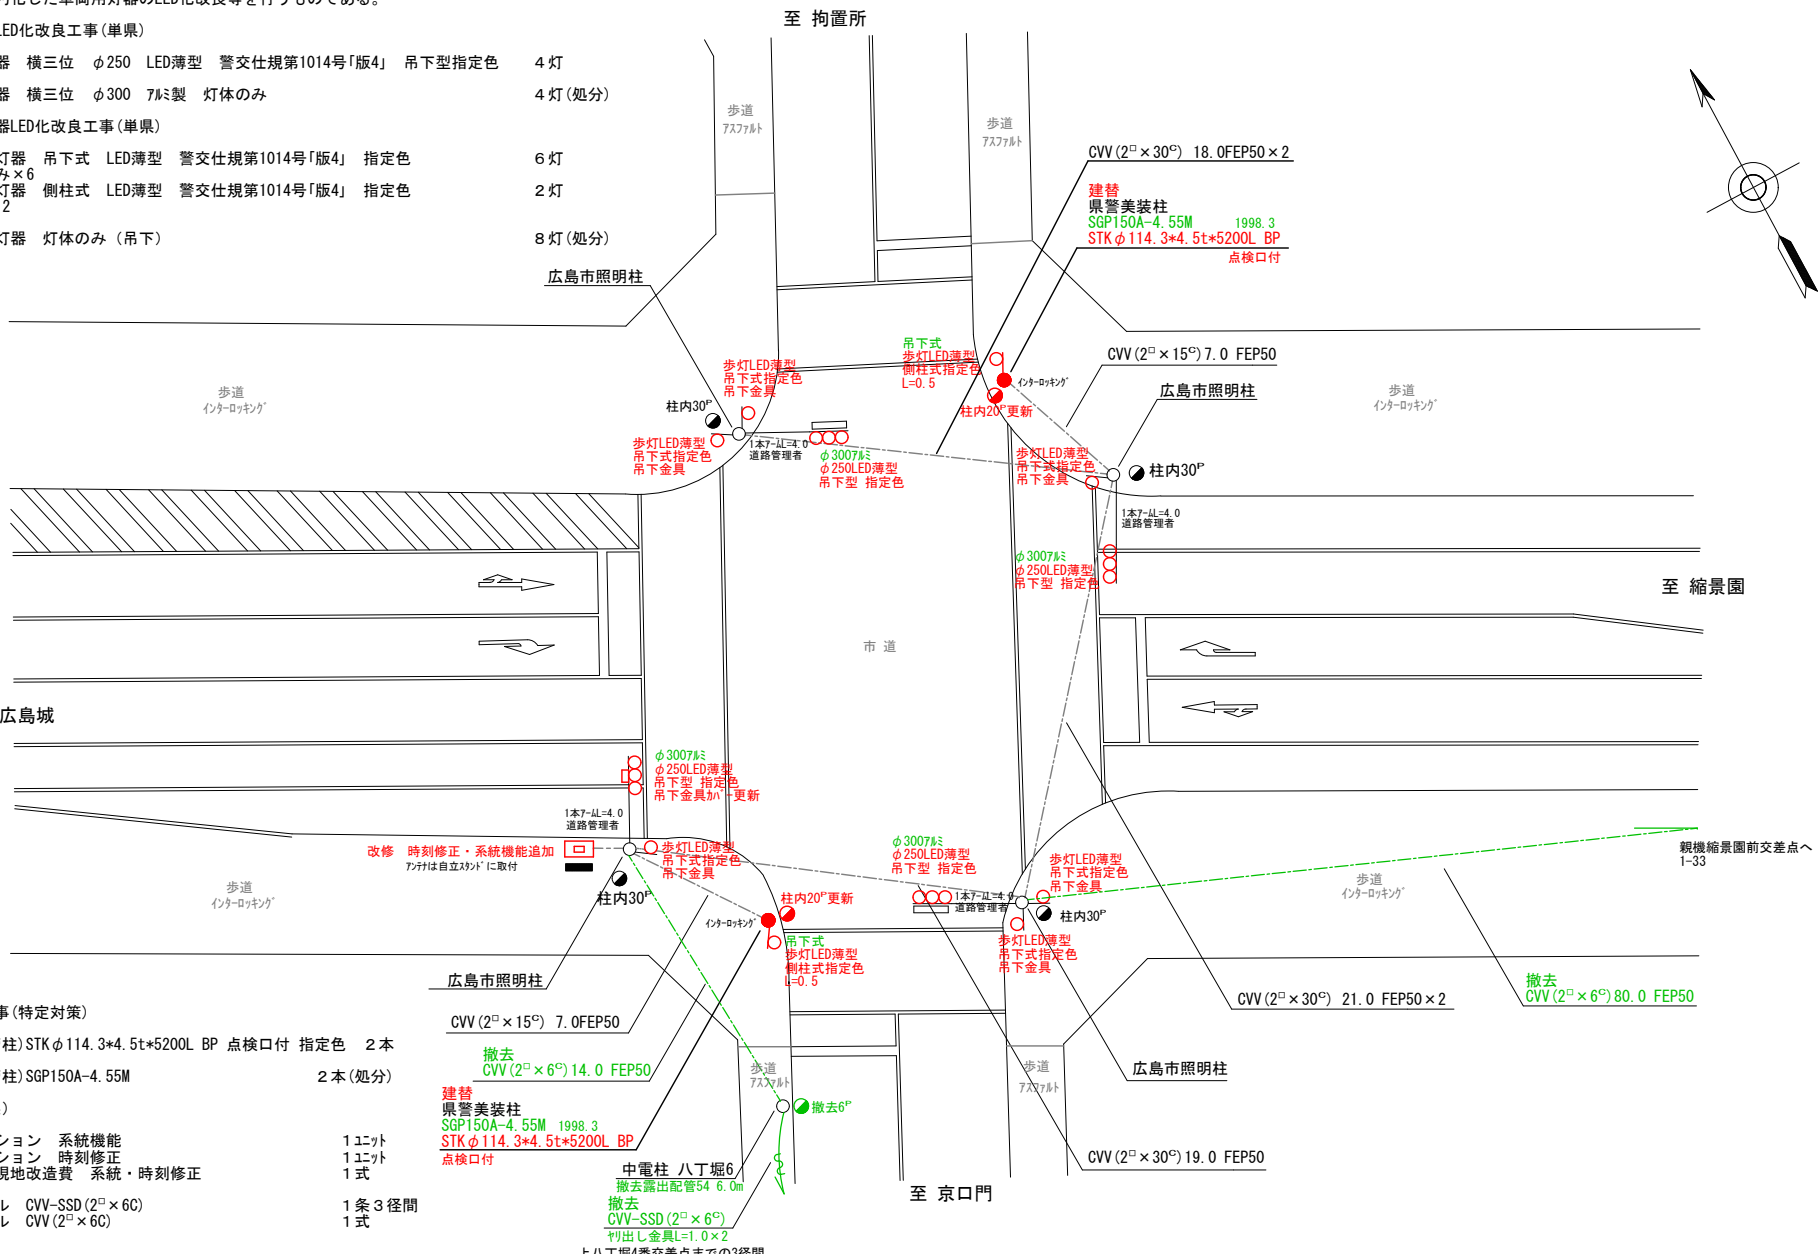

3. 信号柱更新工事(特定対策)
- 主要機材

信号柱(鋼管柱)STKφ114.3×4.5t×5200L BP 点検口付 指定色 2 本

○ 撤去機材

信号柱(鋼管柱)SGP150A-4.55M 2 本(処分)
4. 改修工事(単県)
- 主要機材

制御機オプシオン 系統機能 1ユニット

制御機オプシオン 時刻修正 1ユニット

信号制御機現地改造費 系統・時刻修正 1式

○ 撤去機材

運動ケーブル CVV-SSD(2φ×6C) 1条3径間

運動ケーブル CVV(2φ×6C) 1式

広島県警察本部 交通部交通規制課	課長	室長	次席	課長補佐	課員	設計	令和 8 年 7 月	広島市中区上八丁堀2番南東角先 検察庁前 交差点 信号機改良その他 工事	警察署名	規制番号
							1 枚の内 1 枚		広島中央	1 - 3 4
							縮尺 1 / 2 5 0			

凡		制御機(側柱式)		車両感知器		押ボタン箱側柱式		車両用信号灯器		端子箱		架空制御ケーブル		露出配管		視覚障害者用付加装置制御機		灯火式可変標識
		制御機(自立式)		送受器		押ボタン箱自立式		歩行者用信号灯器		信号柱(新設)		架空通信ケーブル		ハンドホール		視覚障害者用付加装置受信機		反射式可変標識
例		端末信号送信装置		光学式感知器		配電盤		縦型信号灯器		信号柱(既設)		埋設配管		プルボックス		可変標識制御機		

＝工事概要＝

本工事は、老朽化した歩行者用灯器のLED化改良等を行うものである。

1. 歩行者用灯器LED化改良工事(単県)


- 主要機器
 - 歩行者用灯器 側柱式 LED薄型 警交仕規第1014号「版4」 指定色 4灯
 - 灯体のみ×4
 - 歩行者用灯器 自立式 LED薄型 警交仕規第1014号「版4」 指定色 2灯
 - 灯体のみ×2
 - 歩行者用灯器 吊下式 LED薄型 警交仕規第1014号「版4」 指定色 2灯
 - 灯体のみ×2
- 撤去機器
 - 歩行者用灯器 鉄製 灯体のみ 8灯(処分)

2. 信号柱更新工事(特定対策)

- 主要機材
 - 歩行者用灯器用自立柱 φ101.6×4.2t×3300L BP 1本
 - 指定色 地際防食塗装
- 撤去機材
 - 歩行者用灯器用自立柱 美装仕様 1本(処分)

3. 改修工事(単県)


- 主要機材
 - 歩行者支援簡易案内機能 警交仕規第1015号「版1」 4式

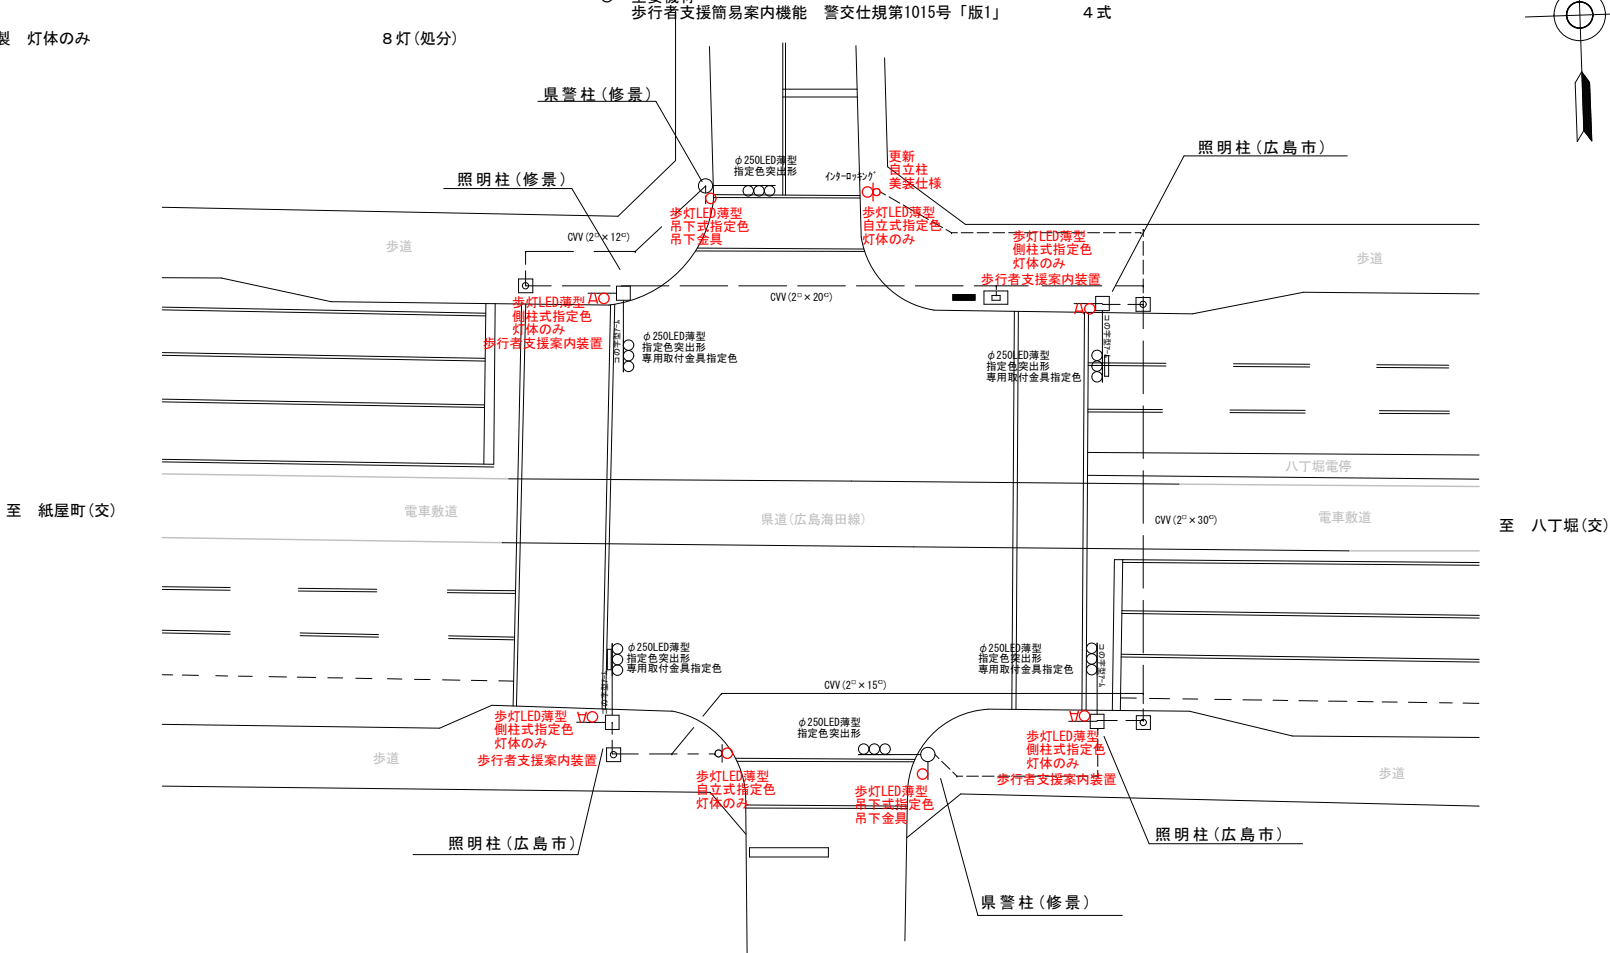

広島県警察本部
交通部交通規制課

課長	室長	次席	課員	設計	令和 8 年 7 月	工事名	広島市中区胡町 6 番北西角先 八丁堀西交差点 信号機改良その他 工事	警察署名 広島中央	規制番号 1 - 4 2
					1 枚の内 1 枚				
					縮尺 S=1/300				


凡		制御機(側柱式)		制御機(自立式)		車両感知器		押ボタン箱側柱式		押ボタン箱自立式		車両用信号灯器		端子箱		信号柱(新設)		信号柱(既設)		架空制御ケーブル		架空通信ケーブル		露出配管		ハンドホール		視覚障害者用付加装置制御機		灯火式可変標識
例		端末信号送信装置		光学式感知器		配電盤		縦型信号灯器		信号柱(新設)		信号柱(既設)		架空制御ケーブル		架空通信ケーブル		埋設配管		ハンドホール		ハンドホール		ハンドホール		ハンドホール		視覚障害者用付加装置制御機		灯火式可変標識

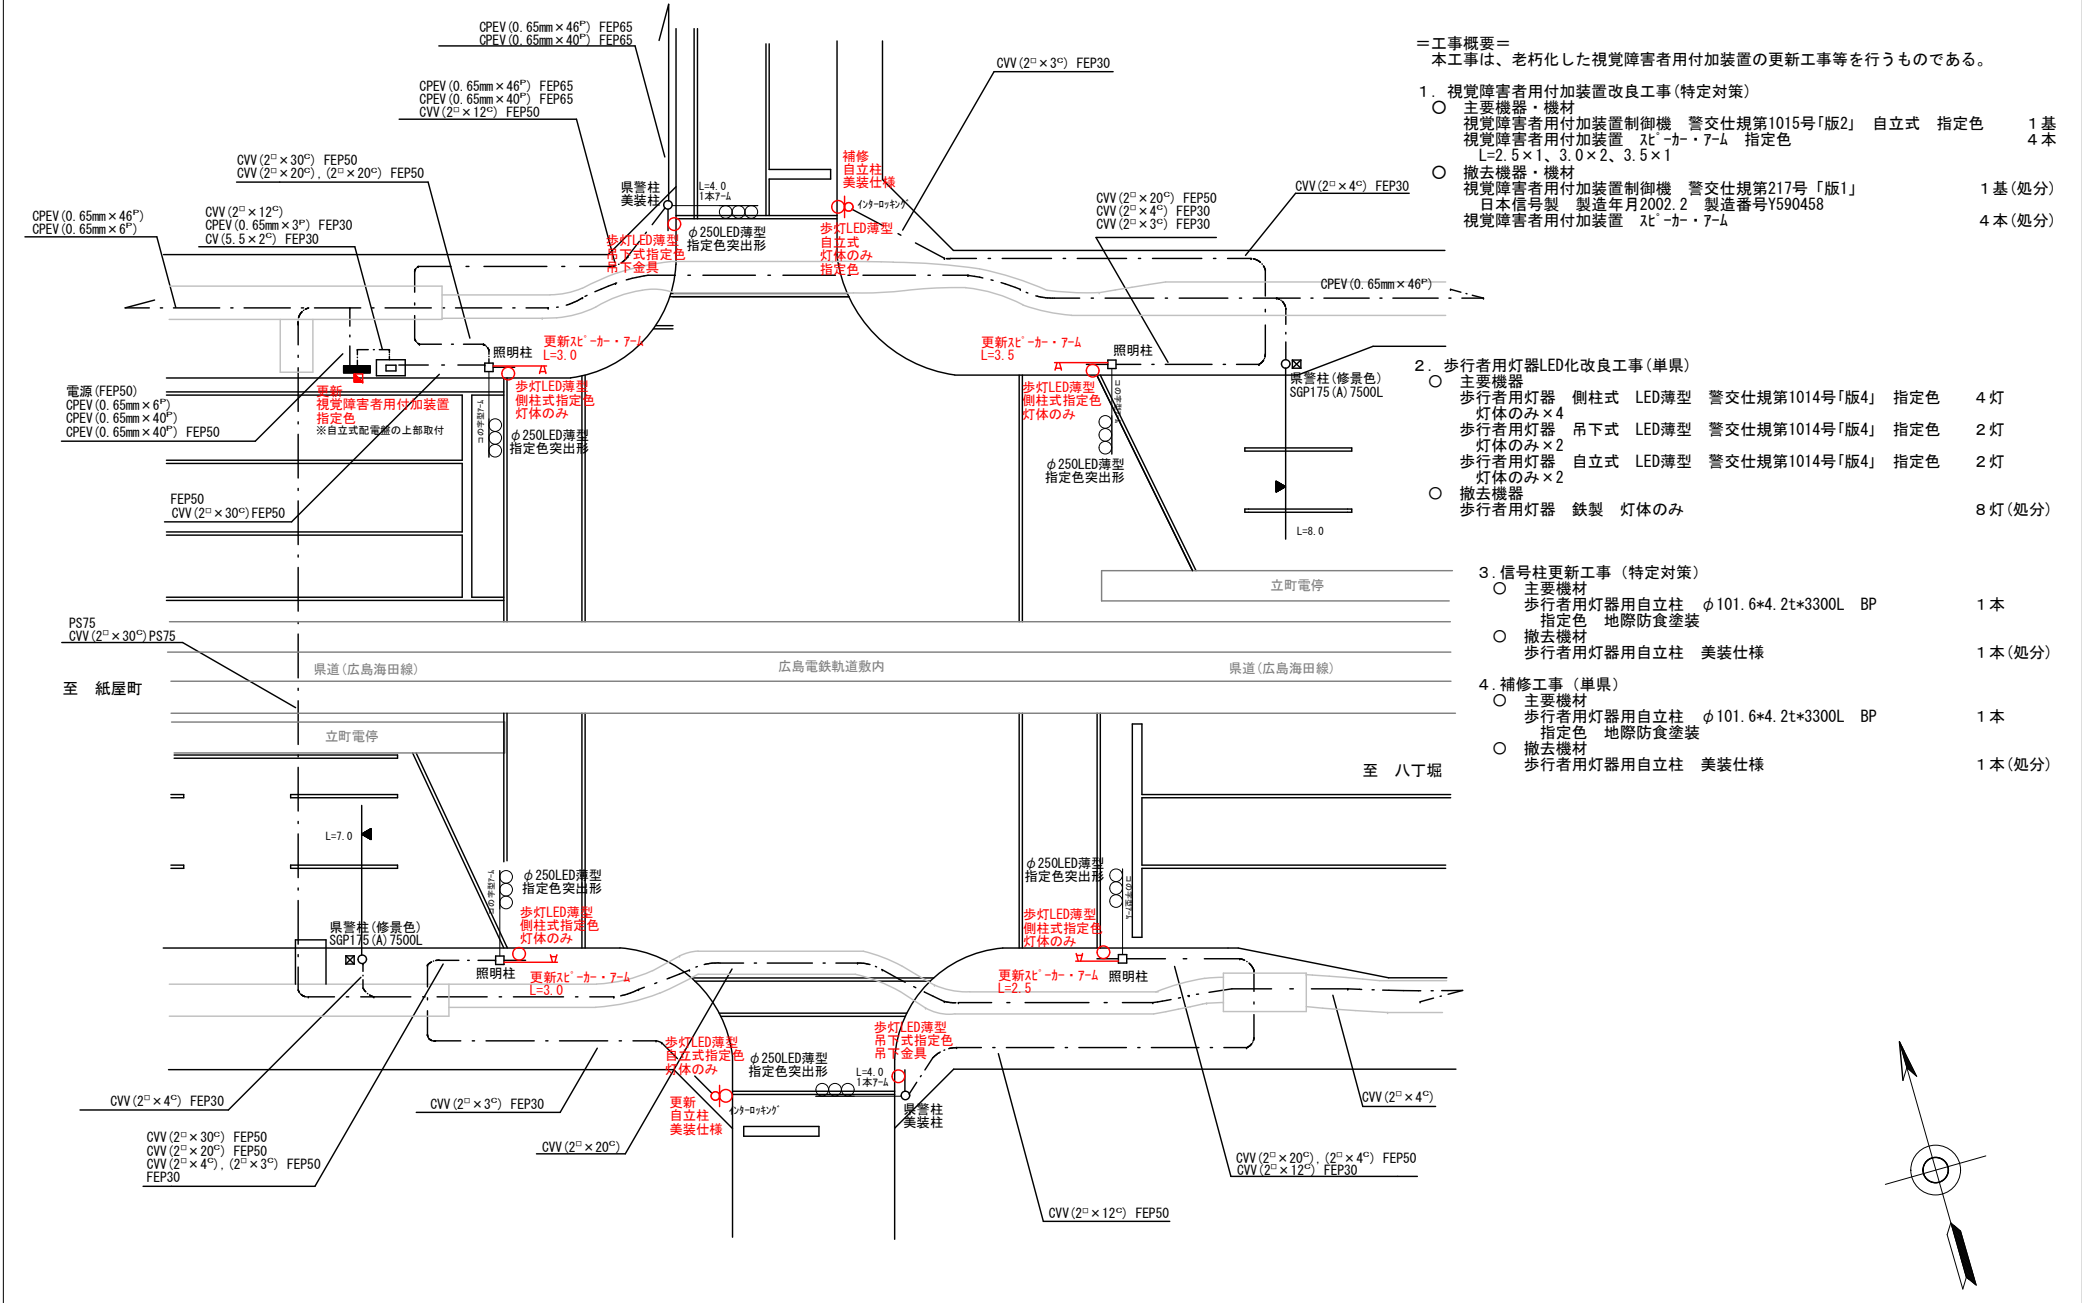

- =工事概要=
本工事は、老朽化した視覚障害者用付加装置の更新工事等を行うものである。
1. 視覚障害者用付加装置改良工事(特定対策)
- 主要機器・機材
視覚障害者用付加装置制御機 警交仕規第1015号「版2」 自立式 指定色 1基
視覚障害者用付加装置 スピーカー・7-A 指定色 4本
L=2.5×1、3.0×2、3.5×1
 - 撤去機器・機材
視覚障害者用付加装置制御機 警交仕規第217号「版1」 1基(処分)
日本信号製 製造年月2002.2 製造番号Y590458
視覚障害者用付加装置 スピーカー・7-A 4本(処分)
2. 歩行者用灯器LED化改良工事(単県)
- 主要機器
歩行者用灯器 側柱式 LED薄型 警交仕規第1014号「版4」 指定色 4灯
灯体のみ×4
歩行者用灯器 吊下式 LED薄型 警交仕規第1014号「版4」 指定色 2灯
灯体のみ×2
歩行者用灯器 自立式 LED薄型 警交仕規第1014号「版4」 指定色 2灯
灯体のみ×2
 - 撤去機器
歩行者用灯器 鉄製 灯体のみ 8灯(処分)
3. 信号柱更新工事(特定対策)
- 主要機材
歩行者用灯器用自立柱 φ101.6×4.2t×3300L BP 1本
指定色 地際防食塗装
 - 撤去機材
歩行者用灯器用自立柱 美装仕様 1本(処分)
4. 補修工事(単県)
- 主要機材
歩行者用灯器用自立柱 φ101.6×4.2t×3300L BP 1本
指定色 地際防食塗装
 - 撤去機材
歩行者用灯器用自立柱 美装仕様 1本(処分)



広島県警察本部 交通部交通規制課	課長	室長	次席	課長補佐	課員	設計	令和 8 年 7 月	工 事 名	広島市中区立町1番西北角先 立町電停 交差点 信号機改良その他 工事	警察署名 広島中央	規制番号 1 - 7 8
							1 枚の内 1 枚				
							縮尺 1 / 2 5 0				

凡		制御機(側柱式)			車両感知器		押ボタン箱側柱式		車両用信号灯器		端子箱		信号柱(新設)		架空制御ケーブル		露出配管		盲人用制御機		灯火式可変標識
例		制御機(自立式)		送受器		押ボタン箱自立式		縦型信号灯器			架空通信ケーブル		ハンドホール		埋設配管		プルボックス		盲人用スピーカー		反射式可変標識
		端末信号送信装置		光学式感知器		配電盤		縦型信号灯器			架空通信ケーブル		埋設配管		プルボックス		可変標識制御機		信号機電源付加装置		信号機電源付加装置

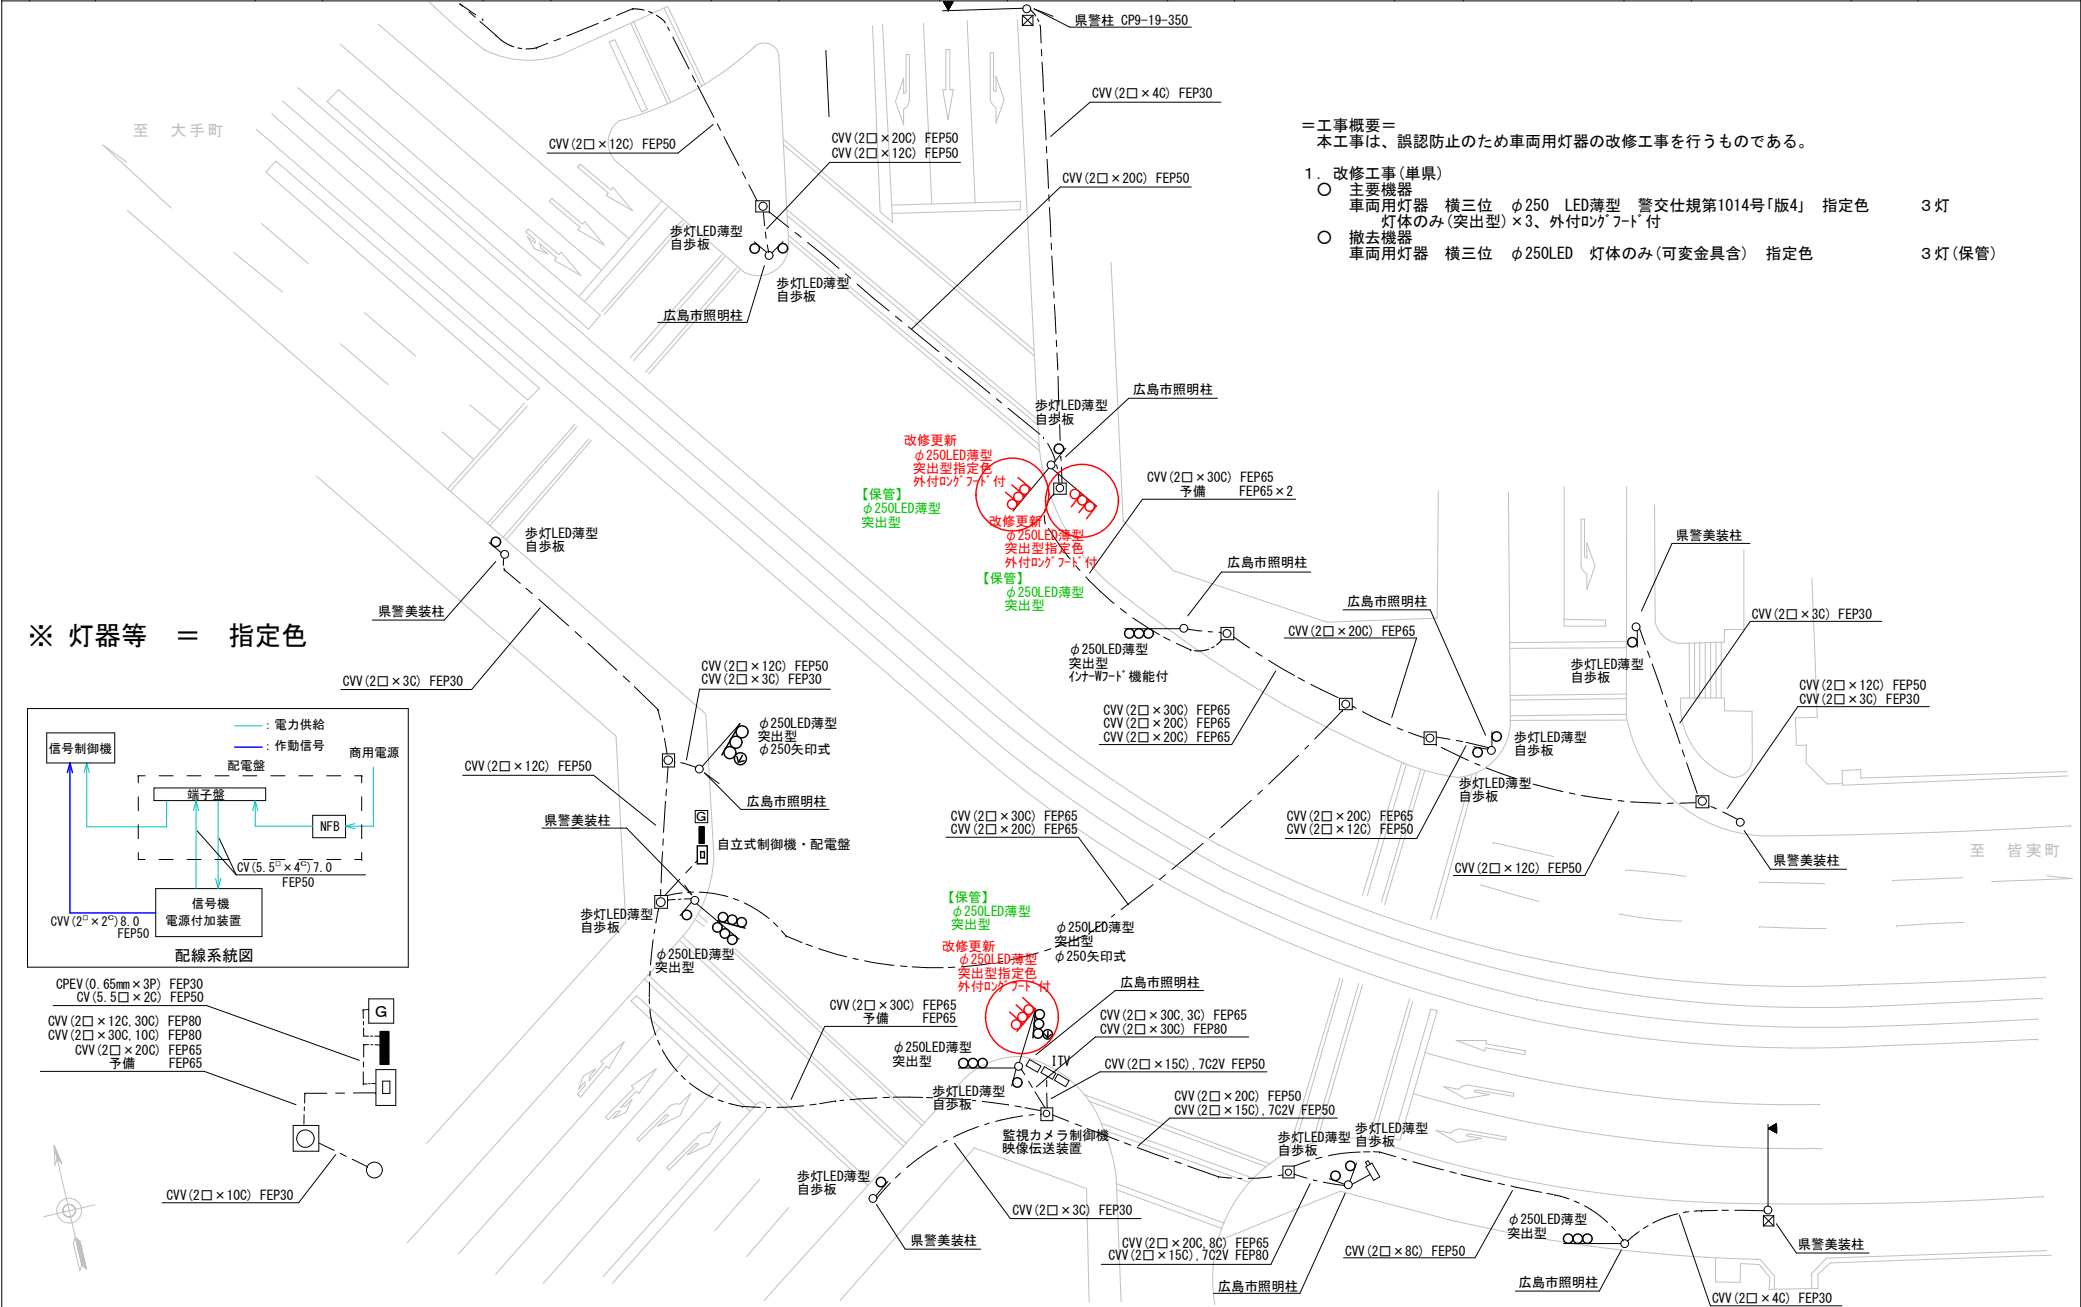

- ＝工事概要＝
本工事は、誤認防止のため車両用灯器の改修工事を行うものである。
1. 改修工事(単県)
- 主要機器
車両用灯器 横三位 φ250 LED薄型 警交仕規第1014号「版4」 指定色 3灯
灯体のみ(突出型)×3、外付ロケータ付
 - 撤去機器
車両用灯器 横三位 φ250LED 灯体のみ(可変金具含) 指定色 3灯(保管)

※ 灯器等 = 指定色

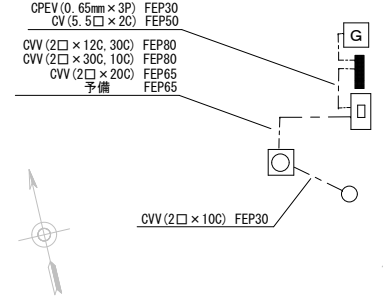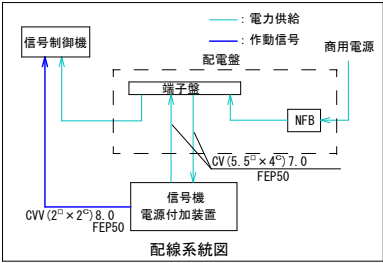


広島県警察本部 交通部交通規制課	課長	室長	次席	課長補佐	課員	設計	令和 8 年 7 月	広島市中区千田町3丁目15番北東角先 御幸橋西詰交差点 信号機設備改修	工事名	警察署名 広島中央	告示番号 1 - 8 1
							1 枚の内 1 枚				
							縮尺 1 / 4 0 0				

凡		制御機(側柱式)		車両感知器		押ボタン箱側柱式		車両用信号灯器		端子箱		架空制御ケーブル		露出配管		視覚障害者用付加装置制御機		灯火式可変標識
		制御機(自立式)		送受器		押ボタン箱自立式		歩行者用信号灯器		信号柱(新設)		架空通信ケーブル		ハンドホール		視覚障害者用付加装置		反射式可変標識
例		端末信号送信装置		光学式感知器		配電盤		縦型信号灯器		信号柱(既設)		埋設配管		プルボックス		可変標識制御機		


=工事概要=
本工事は、歩行者用灯器の増設等を行うものである。

1. 改修工事(単県)
- 主要機器
歩行者用灯器 側柱式 LED薄型 警交仕規第1014号「版4」
L=0.5×1、1.5×2、2灯用7-4L=1.0×1(灯体のみ×1)
2. 信号柱更新工事(特定対策)
- 主要機材
信号柱(鋼管柱) STKφ165.2×5.0t*7700L (BP-2)
- 撤去機材
信号柱(鋼管柱) SGP150 (A) 7500L (BP)
3. 移設工事(単県)
- 主要機器
歩行者用灯器 LED薄型 灯体のみ
- 撤去機材
自立柱 STKφ76.3×2.8t*2650L

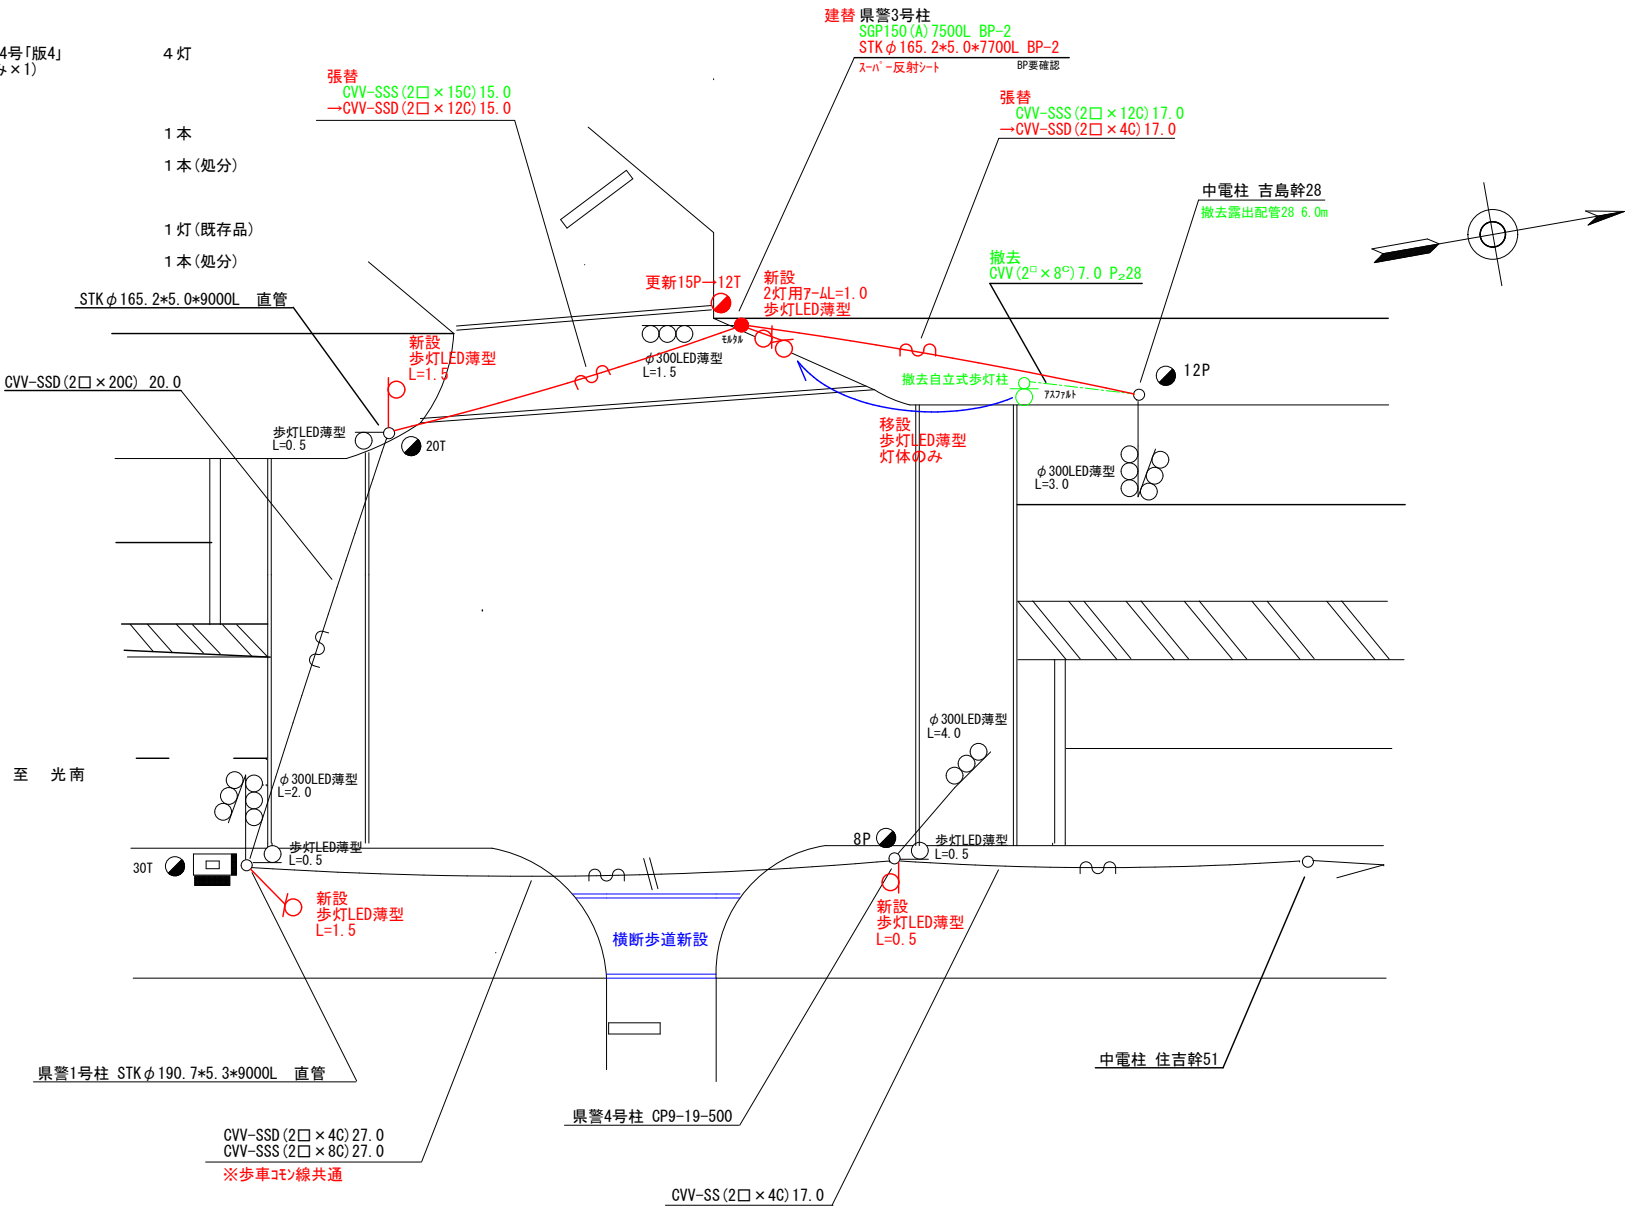

広島県警察本部 交通部交通規制課	課長	室長	次席	課員	設計	令和 8 年 7 月	工 事 名	広島市中区吉島西1丁目20番15号先 吉島西1丁目20番交差点 信号機設備改修その他 工事	警察署名 広島中央	規制番号 1-210
						1 枚の内 1 枚				
						縮尺 1/200				

凡		制御機(側柱式)		制御機(自立式)		車両感知器		押ボタン箱側柱式		押ボタン箱自立式		車両用信号灯器		歩行者用信号灯器		端子箱		信号柱(新設)		信号柱(既設)		架空制御ケーブル		架空通信ケーブル		埋設配管		露出配管		ハンドホール		視覚障害者用付加装置制御機		視覚障害者用付加装置制御機		灯火式可変標識		反射式可変標識		画像カメラ
例		制御機(側柱式)		制御機(自立式)		車両感知器		押ボタン箱側柱式		押ボタン箱自立式		車両用信号灯器		歩行者用信号灯器		端子箱		信号柱(新設)		信号柱(既設)		架空制御ケーブル		架空通信ケーブル		埋設配管		露出配管		ハンドホール		視覚障害者用付加装置制御機		視覚障害者用付加装置制御機		灯火式可変標識		反射式可変標識		画像カメラ

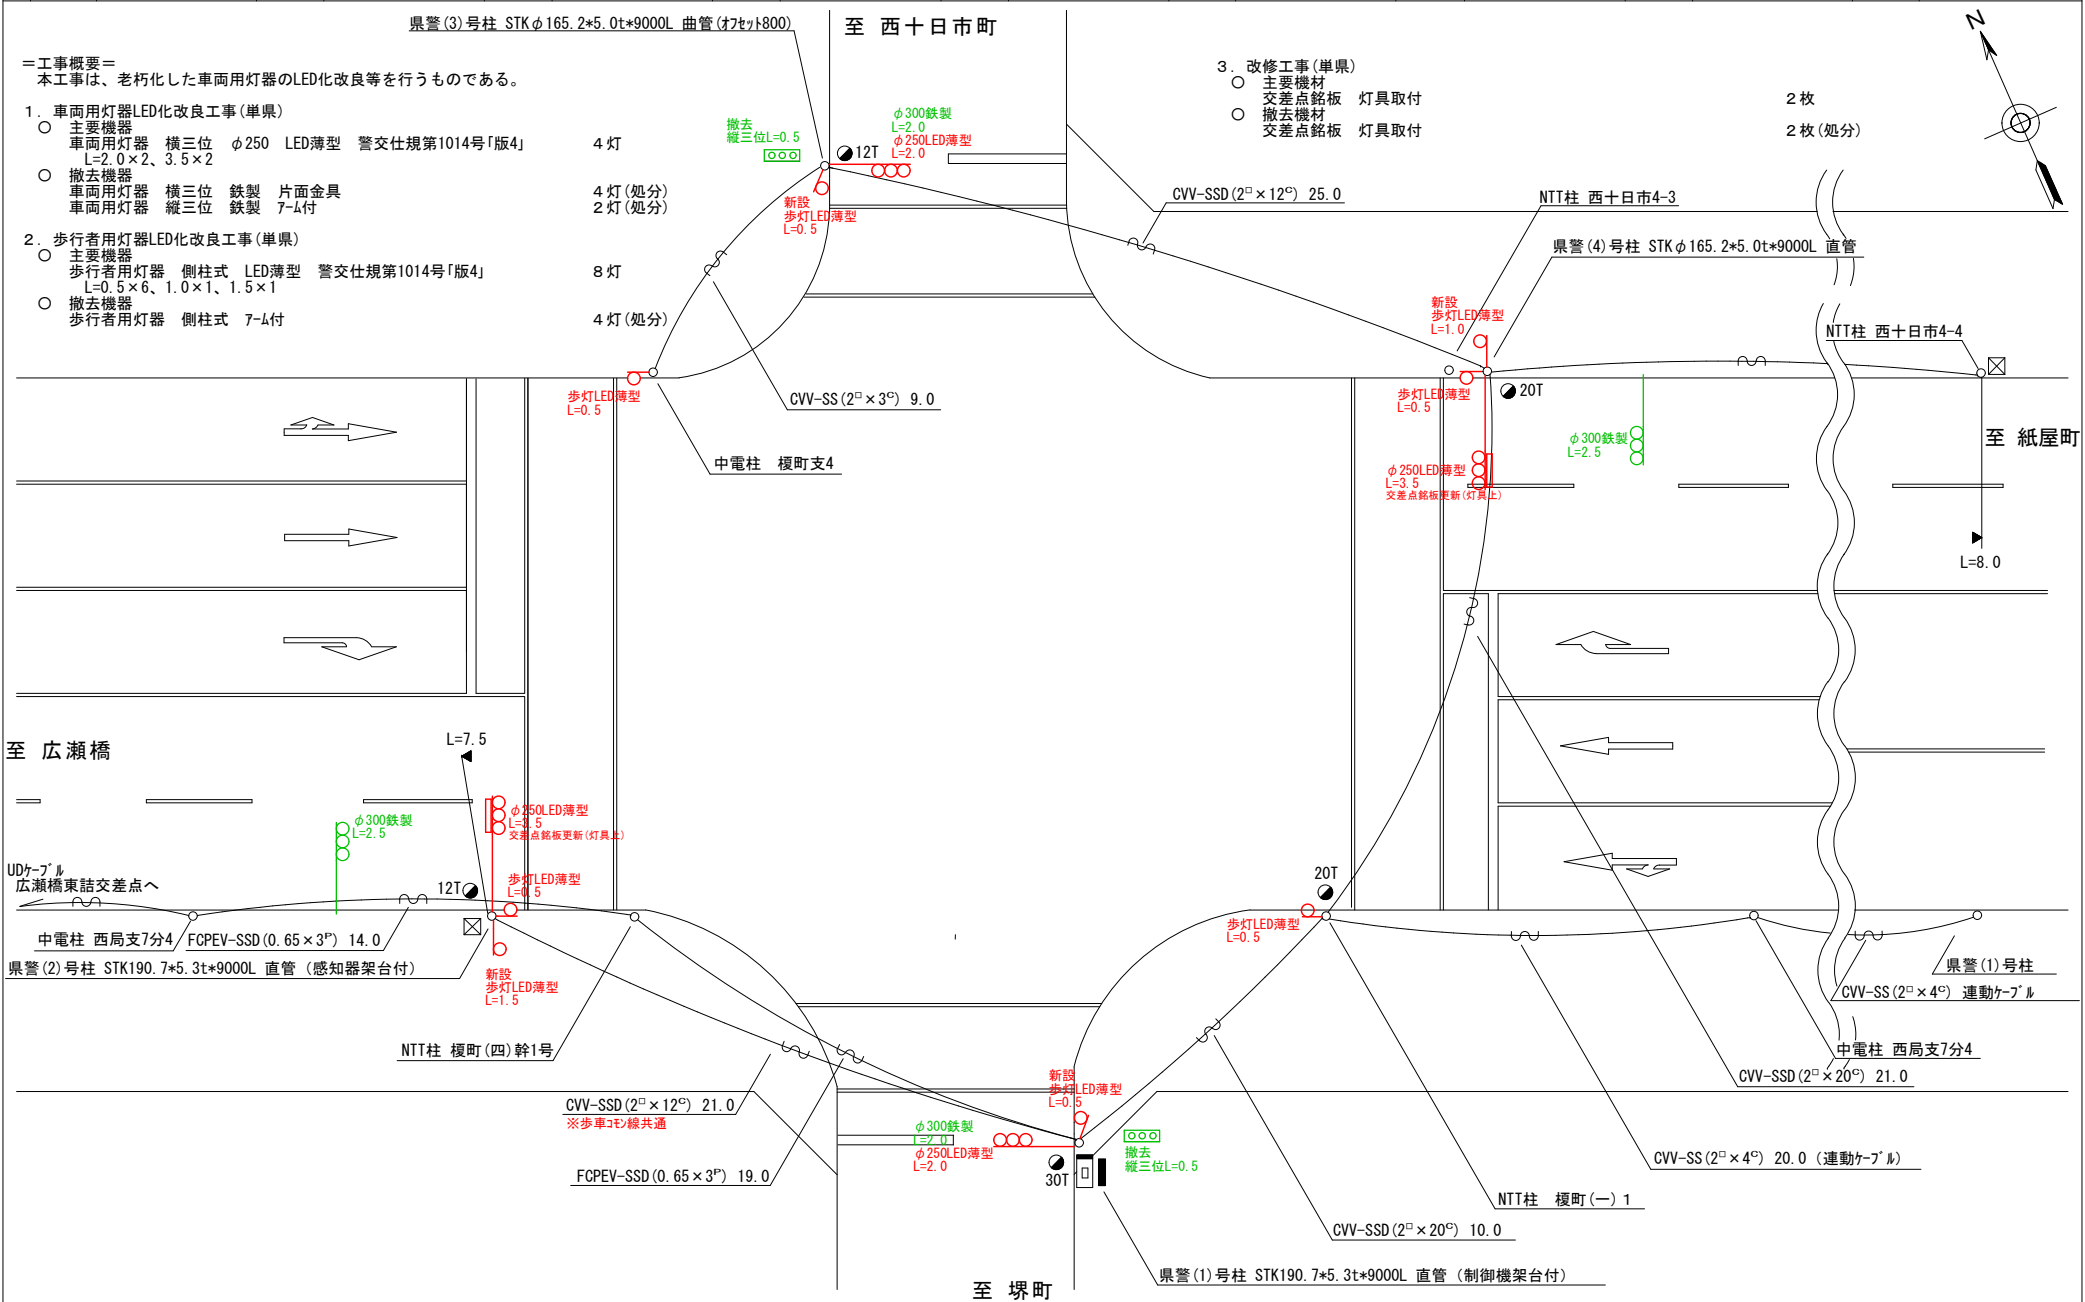

広島県警察本部 交通部交通規制課	課長	室長	次席	課員	設計	令和 8 年 7 月	広島市中区榎町2番北西角先 榎町2番 交差点 信号機改良その他 工事	警察署名	規制番号
						1 枚の内 1 枚		広島中央	1 - 4 0 4
						縮尺 1 / 2 5 0			

凡		制御機(側柱式)		車両感知器		押ボタン箱側柱式		車両用信号灯器		端子箱		架空制御ケーブル		露出配管		視覚障害者用付加装置制御機		灯火式可変標識
		制御機(自立式)		送受器		押ボタン箱自立式		歩行者用信号灯器		信号柱(新設)		架空通信ケーブル		ハンドホール		視覚障害者用付加装置制御機		反射式可変標識
例		端末信号送信装置		光学式感知器		配電盤		縦型信号灯器		信号柱(既設)		埋設配管		プルボックス		可変標識制御機		

＝工事概要＝
本工事は、老朽化した交通信号制御機の7' 7" 5" 多段系統化改良等を行うものである。

1. 7' 7" 5" 多段系統化改良工事（特定対策）

- 主要機器
交通信号制御機 警交仕規第1012号「版6」最大12出力16階梯 2-2-0 1基
地点制御系統機能 時刻修正機能付 LED専用
配電盤 D型鉄製箱 UC用 NFB・開閉器・コンセント付・停電対策用 1面
○ 撤去機器
UC形交通信号制御機 警交仕規第232号「版1」 1基(処分)
日本信号製 H14.2 製造番号Y786436
D型配電盤 1面(処分)

2. 車両用灯器LED化改良工事(単県)


- 主要機器
車両用灯器 横三位 φ250 LED薄型 警交仕規第1014号「版4」 4灯
L=2.5×4
○ 撤去機器
車両用灯器 横三位 7" 製 片面金具 4灯(処分)

3. 信号柱更新工事(特定対策)

- 主要機材
信号柱(鋼管柱) STK φ190.7*5.3t*9000L(直管) 制御機架台付 1本
信号柱(鋼管柱) STK φ190.7*5.3t*9000L(直管) 1本
信号柱(鋼管柱) STK φ165.2*5.0t*9000L(直管) 1本
○ 撤去機材
信号柱(CP柱) CP9-19-350 2本(処分)
信号柱(鋼管柱) SGP150(A) 9000L(直管) 1本(処分)

4. 改修工事(単県)

- 主要機材
交差点銘板 灯具取付 2枚
○ 撤去機材
交差点銘板 灯具取付 2枚(処分)

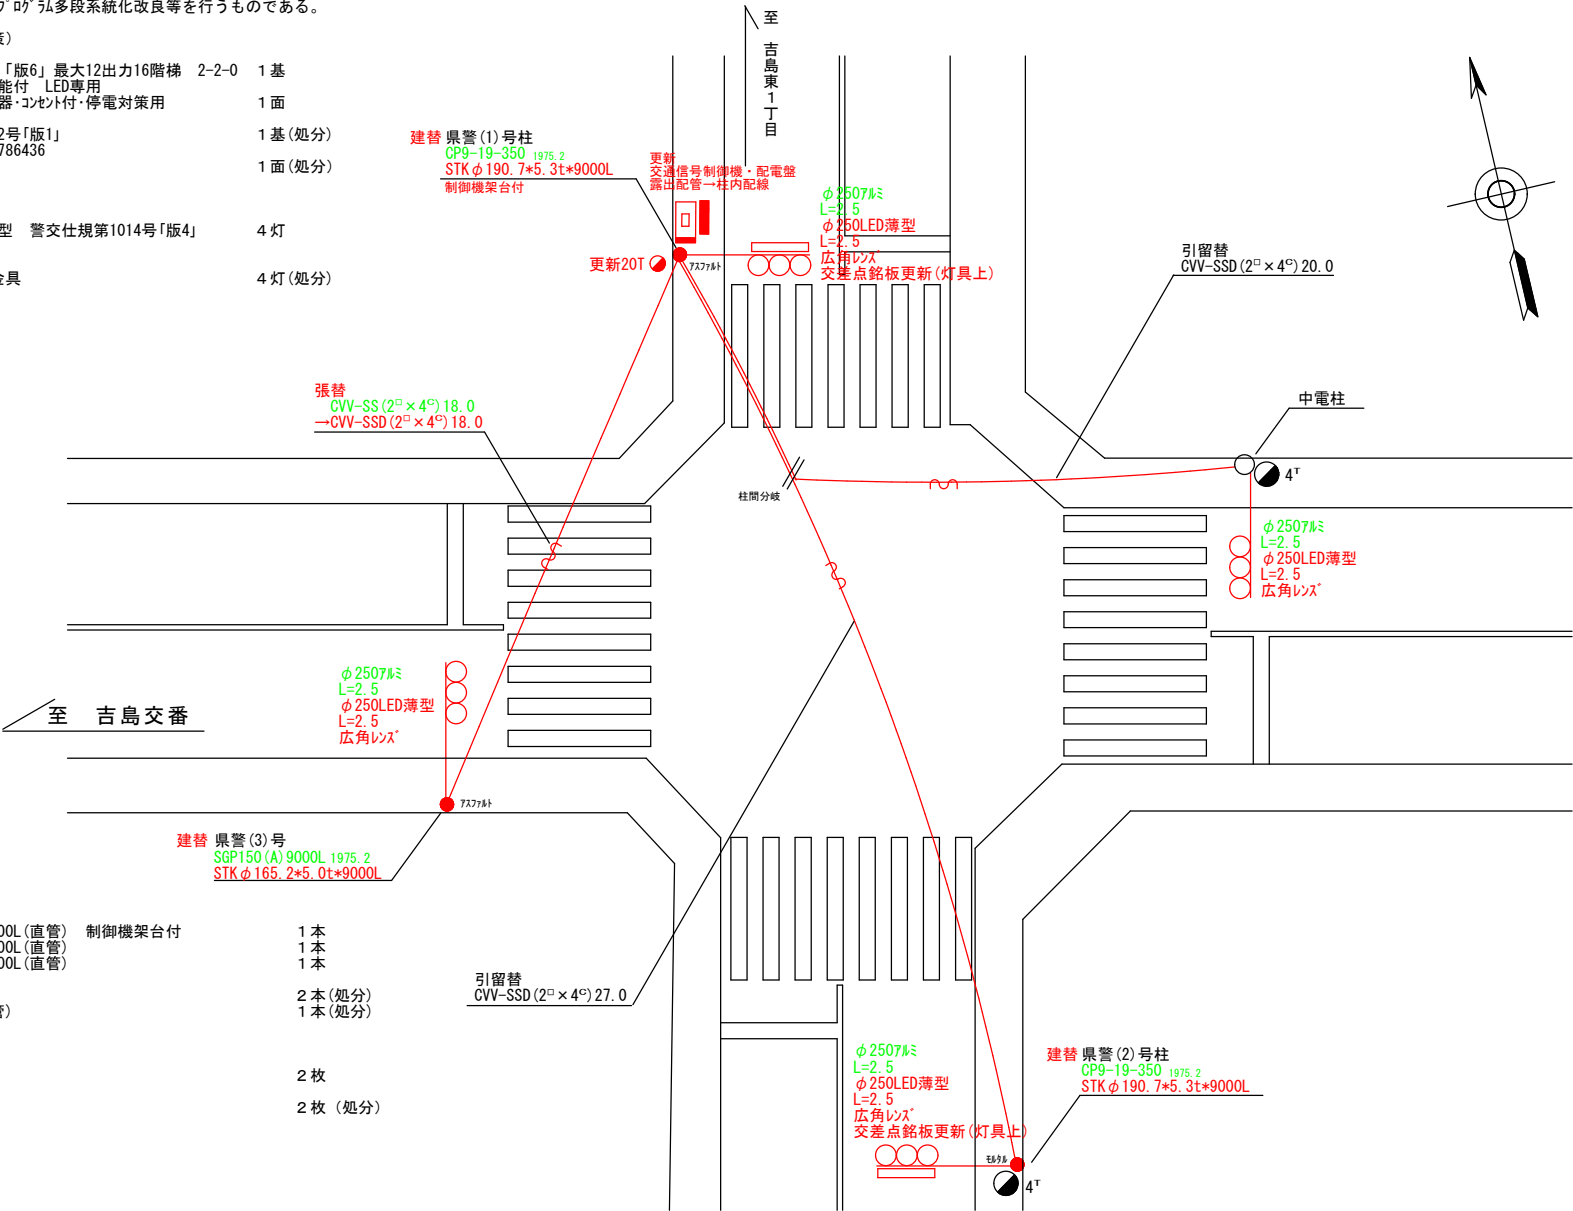

広島県警察本部 交通部交通規制課	課長	室長	次席	課員	設計	令和 8 年 7 月	工 事 名	広島市中区光南1丁目1番北東角先 光南1丁目1番交差点 信号機改良その他工事	警察署名 広島中央	規制番号 1 - 4 6 4
						1 枚の内 1 枚				
						縮尺 1 / 1 5 0				

凡		制御機(側柱式)		車両感知器		押ボタン箱側柱式		車両用信号灯器		端子箱		架空制御ケーブル		露出配管		視覚障害者用付加装置制御機		灯火式可変標識
		制御機(自立式)		送受器		押ボタン箱自立式		歩行者用信号灯器		信号柱(新設)		架空通信ケーブル		ハンドホール		視覚障害者用付加装置(カー)		反射式可変標識
例		端末信号送信装置		光学式感知器		配電盤		縦型信号灯器		信号柱(既設)		埋設配管		プルボックス		可変標識制御機		

＝工事概要＝
本工事は、老朽化した車両用灯器のLED化改良工事を行うものである。

1. 車両用灯器LED化改良工事(単県)

- 主要機器
車両用灯器 横三位 φ250 LED薄型 警交仕規第1014号「版4」 4灯
広角レンズ L=2.5×2、3.5×1、4.0×1
- 撤去機器
車両用灯器 横三位 7mm製 片面金具 4灯(処分)

2. 信号柱更新工事(特定対策)

- 主要機材
信号柱(鋼管柱) STK φ190.7×5.3t*9000L(直管) 2本
信号柱(鋼管柱) STK φ165.2×5.0t*9000L(直管) 1本
- 撤去機材
信号柱(CP柱) CP9-19-350 3本(処分)

3. 改修工事(単県)


- 主要機材
制御機オプション 系統機能 1ユニット
制御機オプション 時刻修正 1ユニット
信号制御機現地改造費 系統・時刻修正 1式
交差点銘板 灯具取付 2枚
- 撤去機材
交差点銘板 灯具取付 2枚(処分)

至 中国財務局

市道

至 白島通り

至 白島

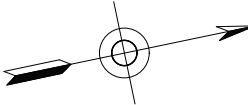

広島県警察本部
交通部交通規制課

課長	室長	次席	課長補佐	課員	設計
令和 8 年 7 月					
1 枚の内 1 枚					
縮尺 1 / 2 0 0					

工 事 名	広島市中区上八丁堀4番南西角先 上八丁堀4番交差点 信号機改良その他 工事
-------------	---

警察署名	規制番号
広島中央	1-572

凡		制御機(側柱式)		車両感知器		押ボタン箱側柱式		車両用信号灯器		端子箱		架空制御ケーブル		露出配管		視覚障害者用付加装置制御機		灯火式可変標識
		制御機(自立式)		送受器		押ボタン箱自立式		歩行者用信号灯器		信号柱(新設)		架空通信ケーブル		ハンドホール		視覚障害者用付加装置制御機		反射式可変標識
例		端末信号送信装置		光学式感知器		配電盤		縦型信号灯器		信号柱(既設)		埋設配管		プルボックス		可変標識制御機		

＝工事概要＝
本工事は、老朽化した交通信号制御機のﾌﾟﾛｸﾞﾗﾑ多段化改良等を行うものである。

1.ﾌﾟﾛｸﾞﾗﾑ多段化改良工事(特定対策)

- 主要機器

交通信号制御機 警交仕規第1012号「版6」2-2-0 最大12出力16階梯 1基

地点制御機能付 LED専用


制御機ﾌﾞﾛｯｸ 連動子機 1ユニット

配電盤 D型鉄製函 UC用 NFB・開閉器・ｺﾝﾃｲﾅｰ・停電対策用 1面
- 撤去機器

UC形交通信号制御機 警交仕規第232号「版1」 1基(処分)

日本信号製 H14.12 製造番号Y786435

D型配電盤 1面(処分)

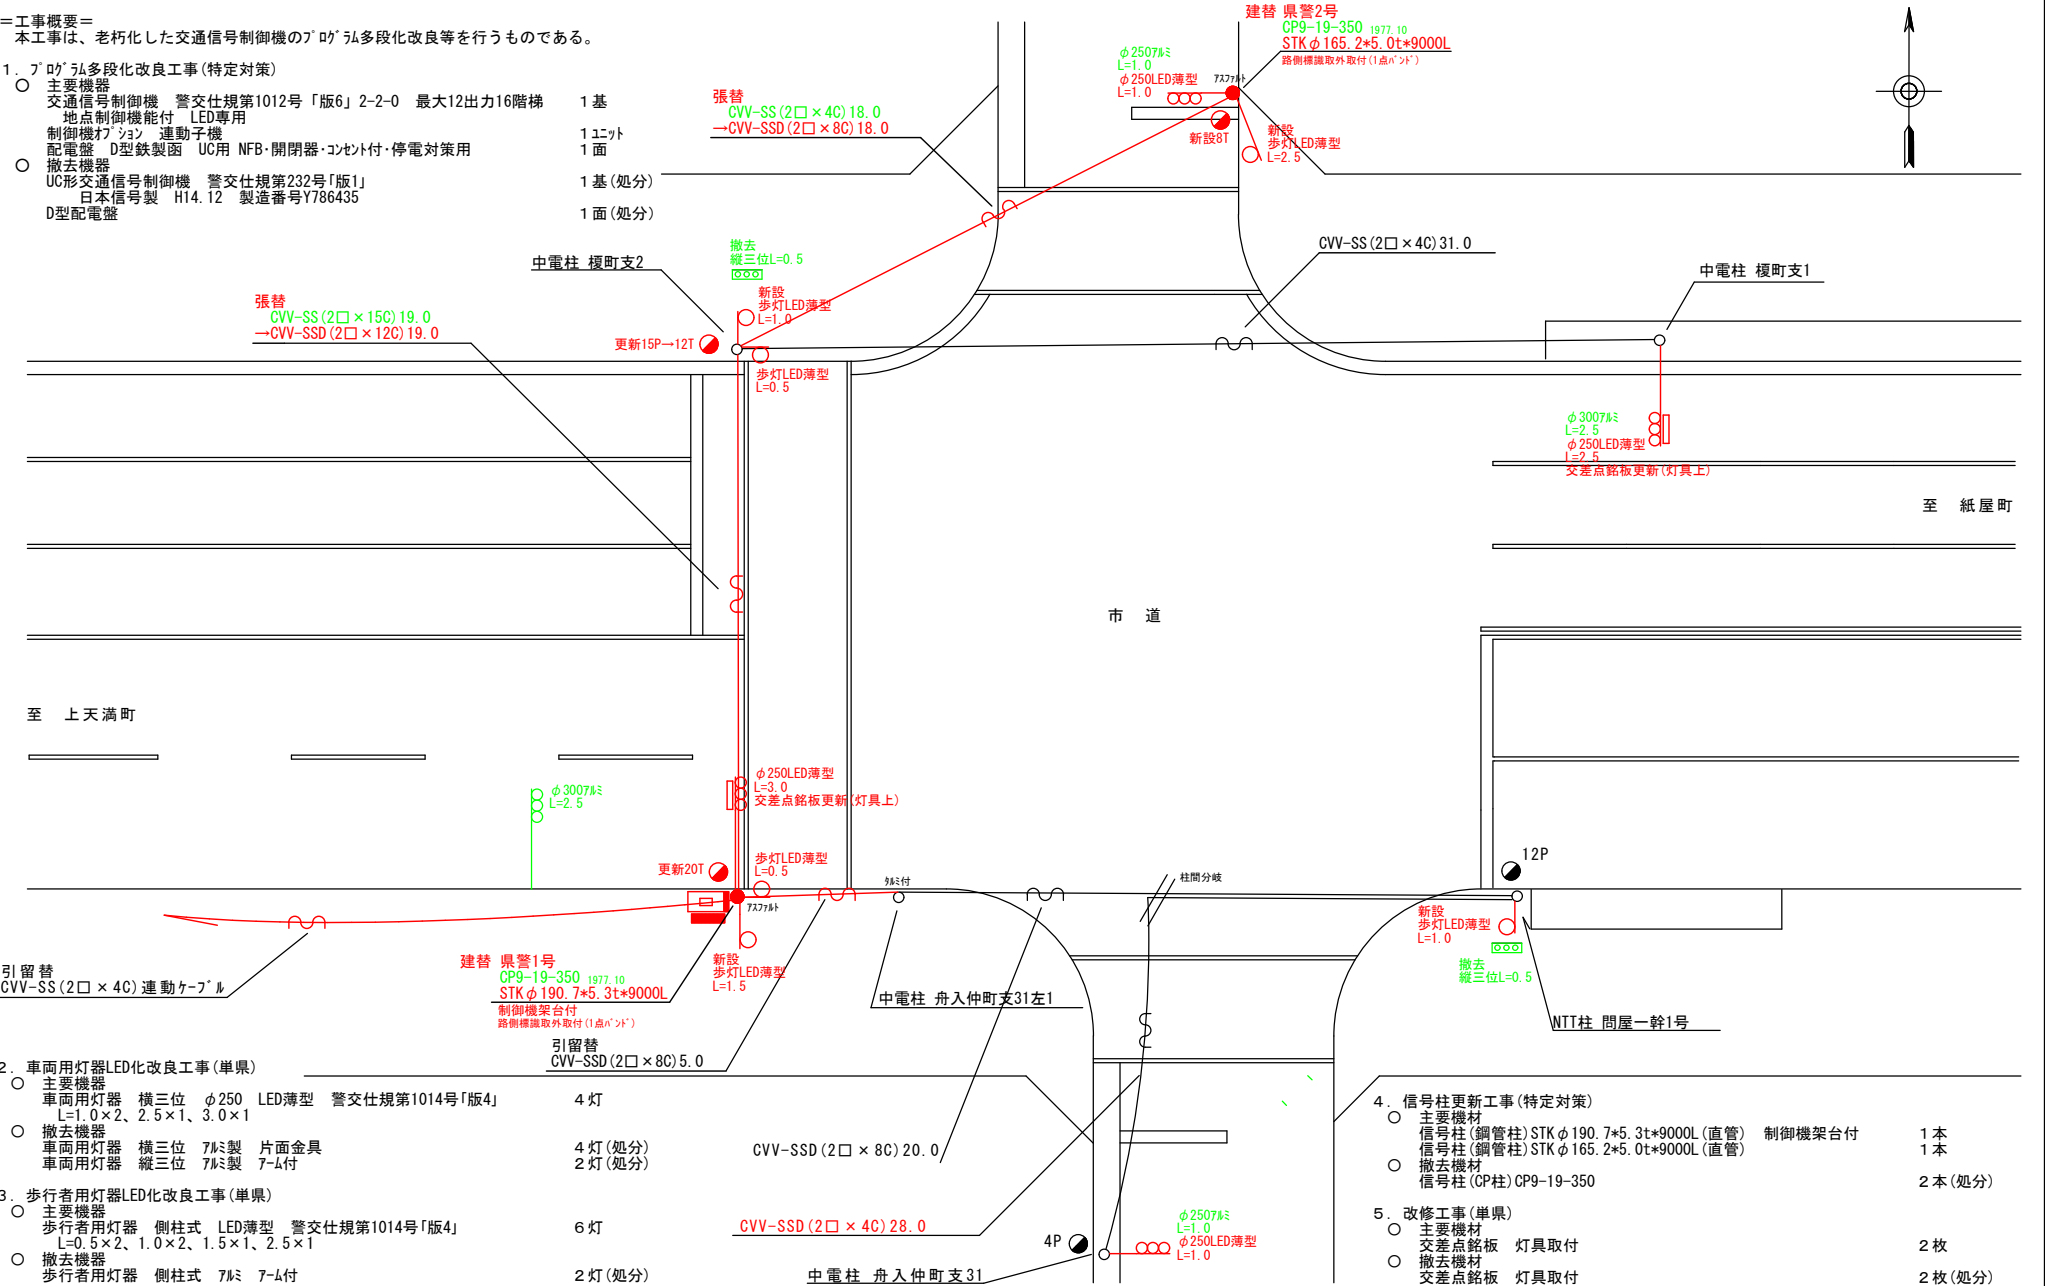

2. 車両用灯器LED化改良工事(単県)

- 主要機器

車両用灯器 横三位 φ250 LED薄型 警交仕規第1014号「版4」 4灯

L=1.0 x 2、2.5 x 1、3.0 x 1
- 撤去機器

車両用灯器 横三位 7φ製 片面金具 4灯(処分)

車両用灯器 縦三位 7φ製 7-ム付 2灯(処分)

3. 歩行者用灯器LED化改良工事(単県)

- 主要機器

歩行者用灯器 側柱式 LED薄型 警交仕規第1014号「版4」 6灯

L=0.5 x 2、1.0 x 2、1.5 x 1、2.5 x 1
- 撤去機器

歩行者用灯器 側柱式 7φ製 7-ム付 2灯(処分)

4. 信号柱更新工事(特定対策)

- 主要機材

信号柱(鋼管柱) STK φ190.7 x 5.3 t x 9000L (直管) 制御機架台付 1本

信号柱(鋼管柱) STK φ165.2 x 5.0 t x 9000L (直管) 1本
- 撤去機材

信号柱(CP柱) CP9-19-350 2本(処分)

5. 改修工事(単県)

- 主要機材

交差点銘板 灯具取付 2枚
- 撤去機材

交差点銘板 灯具取付 2枚(処分)

広島県警察本部
交通部交通規制課

課長	室長	次席	補佐	課員	設計

令和 8 年 7 月
1 枚の内 1 枚
縮尺 1 / 2 0 0

工 事 名	広島市中区西十日市町9番6号先 十日市郵便局前交差点 信号機改良その他
-------------	---

警察署名	規制番号
広島中央	1-653

＝工事概要＝
本工事は、老朽化した交通信号制御機のﾌﾟﾛｸﾞﾗﾑ多段系統化改良等を行うものである。

1. ﾎﾞｸﾞﾗﾑ多段系統化改良工事（特定対策）

- 主要機器
交通信号制御機 警交仕規第1012号「版6」最大12出力16階梯 2-2-0 1基
地点制御系統機能 時刻修正機能付 LED専用
- 配電盤 D型鉄製函 UC用 NFB・開閉器・コンタ付・停電対策用 1面
- 撤去機器
UC形交通信号制御機 警交仕規第232号「版2」 1基(処分)
小糸工業製 H16.1 製造番号3G16687
D型配電盤 1面(処分)

2. 車両用灯器LED化改良工事(単県)

- 主要機器
車両用灯器 横三位 φ250 LED薄型 警交仕規第1014号「版4」 4灯
広角レンズ L=2.0×1、2.5×2、4.0×1
- 撤去機器
車両用灯器 横三位 7mm製 片面金具 4灯(処分)

3. 改修工事(単県)

- 主要機材
交差点銘板 灯具取付 「明治橋東詰」 2枚
- 撤去機材
交差点銘板 灯具取付 「明治橋（東）」 2枚(処分)

中電柱(支線柱)

CVV-SSD (2□×8℃) 18.0

CVV-SSD (2□×4℃) 23.0

CVV-SSD (2□×4℃) 26.0

φ2507mm L=2.0
φ250LED薄型 L=2.0
広角レンズ

φ2507mm L=2.5
φ250LED薄型 L=2.5
広角レンズ
交差点銘板更新(灯具上)

φ2507mm L=3.5

φ250LED薄型 L=4.0
広角レンズ
交差点銘板更新(灯具上)

更新
交通信号制御機・配電盤
架台更新
接地棒再利用

更新20"

中電柱 明治橋支7

中電柱 効/橋標支14(NTT柱 大5(八7))

至 新明治橋東詰

至 鷹野橋商店街

至 加古町

明治橋

県警(1)号柱
STK190.7×5.3t×9000L(直管)
2006.3

至 南大橋東詰

令和 8 年 7 月

1 枚の内 1 枚

縮尺 1 / 2 0 0

広島市中区大手町5丁目4番南西角先

明治橋東詰交差点

信号機改良その他 工事

警察署名

規制番号

広島中央

1 - 6 7 5

凡		制御機(側柱式)		車両感知器		押ボタン箱側柱式		車両用信号灯器		端子箱		架空制御ケーブル		露出配管		視覚障害者用付加装置制御機		灯火式可変標識
		制御機(自立式)		送受器		押ボタン箱自立式		歩行者用信号灯器		信号柱(新設)		架空通信ケーブル		ハンドホール		視覚障害者用付加装置レールカー		反射式可変標識
例		端末信号送信装置		光学式感知器		配電盤		縦型信号灯器		信号柱(既設)		埋設配管		プルボックス		可変標識制御機		

＝工事概要＝
本工事は、老朽化した交通信号制御機のﾌﾞﾛｸﾞﾏ多段系統化改良等を行うものである。

1.ﾌﾞﾛｸﾞﾏ多段系統化改良工事(特定対策)


- 主要機器
交通信号制御機 警交仕規第1012号「版6」最大12出力16階梯 2-2-0 1基
地点制御系統機能 時刻修正機能付 LED専用
配電盤 D型鉄製函 UC用 NFB・開閉器・コンセント付・停電対策用 1面
○ 撤去機器
UC形交通信号制御機 警交仕規第232号「版2」 1基(処分)
小糸工業製 H16.1 製造番号3G1683
D型配電盤 1面(処分)

2.車両用灯器LED化改良工事(単県)

- 主要機器
車両用灯器 横三位 φ250 LED薄型 警交仕規第1014号「版4」 5灯
広角レンズ L=1.0×1(両面式)、2.5×1、4.0×1、5.0×1
灯体のみ×1
○ 撤去機器
車両用灯器 横三位 7㍓製 片面金具 3灯(処分)
車両用灯器 横三位 7㍓製 両面式 1式(処分)

3.改修工事(単県)

- 主要機材
交差点銘板 灯具取付 「明治橋西詰」
○ 撤去機材
交差点銘板 灯具取付 「明治橋(西)」

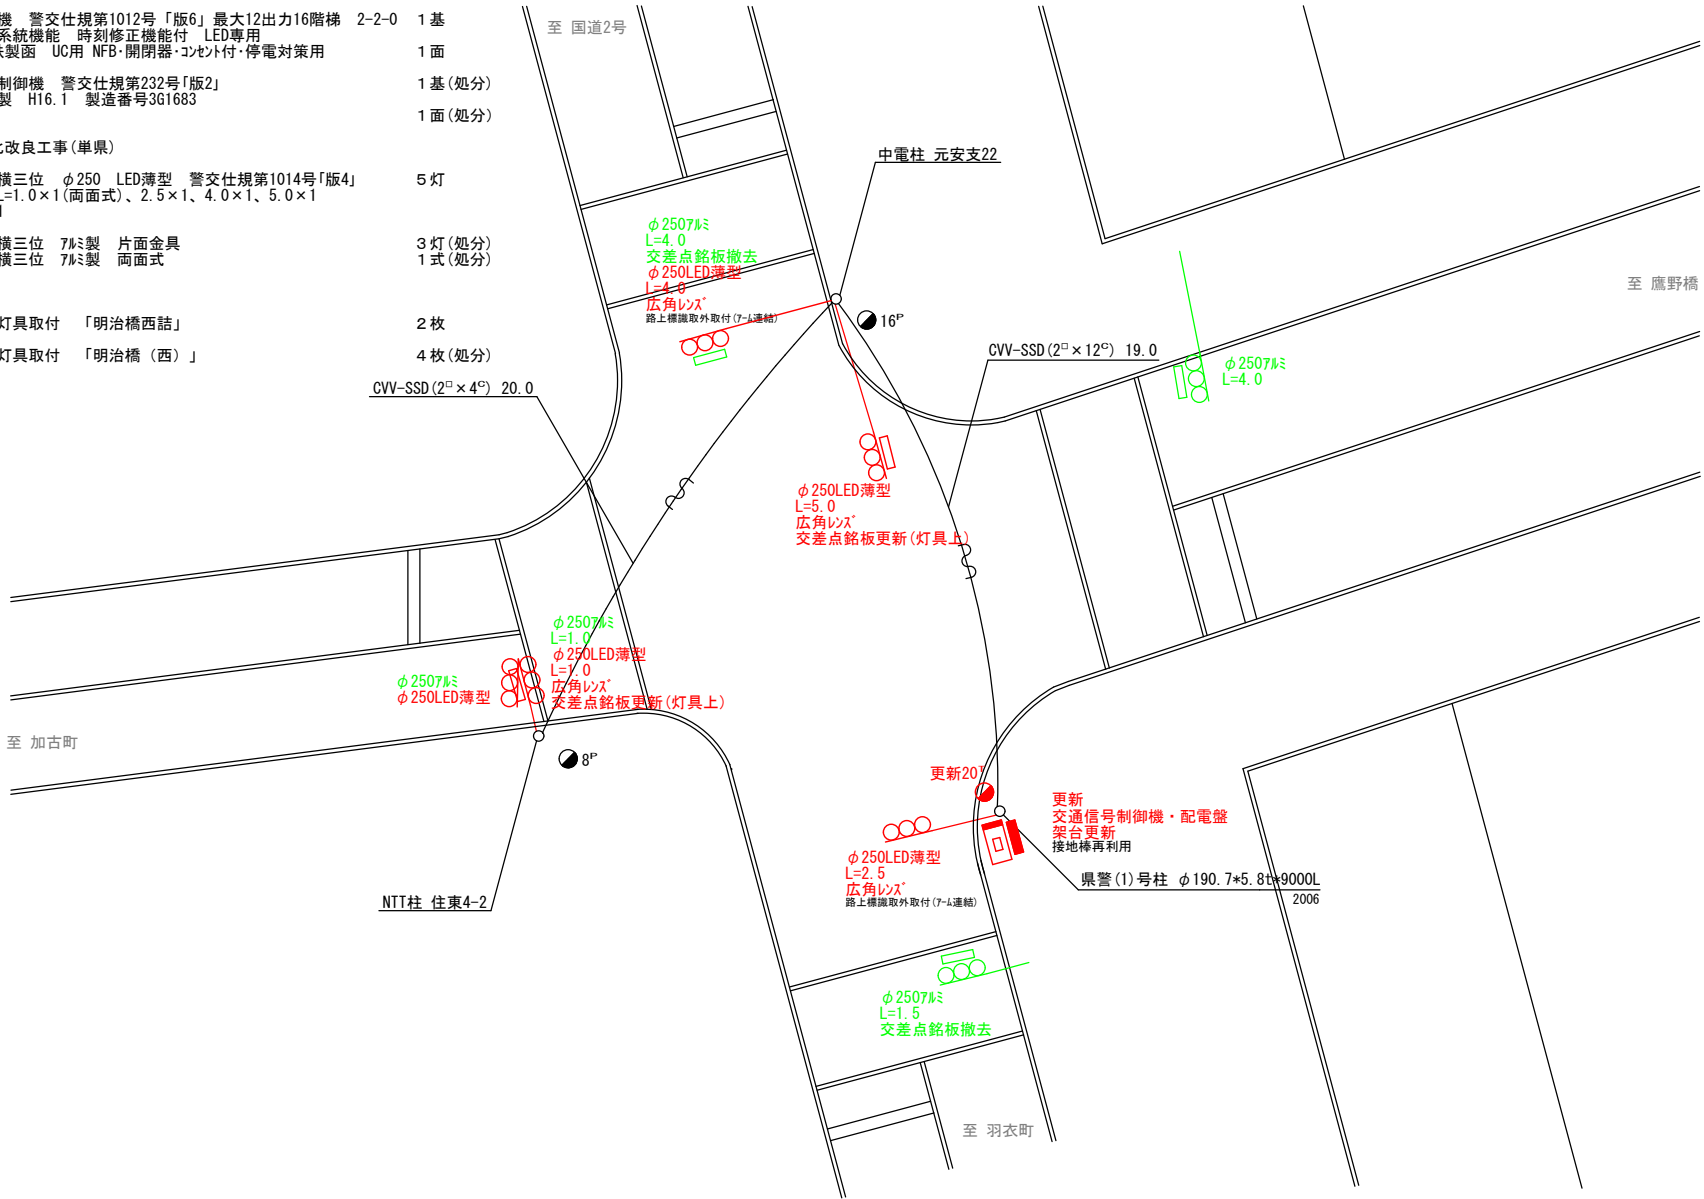

広島県警察本部
交通部交通規制課

課長

室長

次席

補佐

課員

設計

令和 8 年 7 月

1 枚の内 1 枚

縮尺 1 / 2 0 0

工事名

広島市中区住吉町10番北東角先
明治橋西詰交差点
信号機改良その他 工事


警察署名

広島中央

規制番号

1-705

凡		制御機(側柱式)		車両感知器		押ボタン箱側柱式		車両用信号灯器		端子箱		架空制御ケーブル		露出配管		視覚障害者用付加装置制御機		灯火式可変標識
		制御機(自立式)		送受器		押ボタン箱自立式		歩行者用信号灯器		信号柱(新設)		架空通信ケーブル		ハンドホール		視覚障害者用付加装置AC-カ		反射式可変標識
例		端末信号送信装置		光学式感知器		配電盤		縦型信号灯器		信号柱(既設)		埋設配管		プルボックス		可変標識制御機		

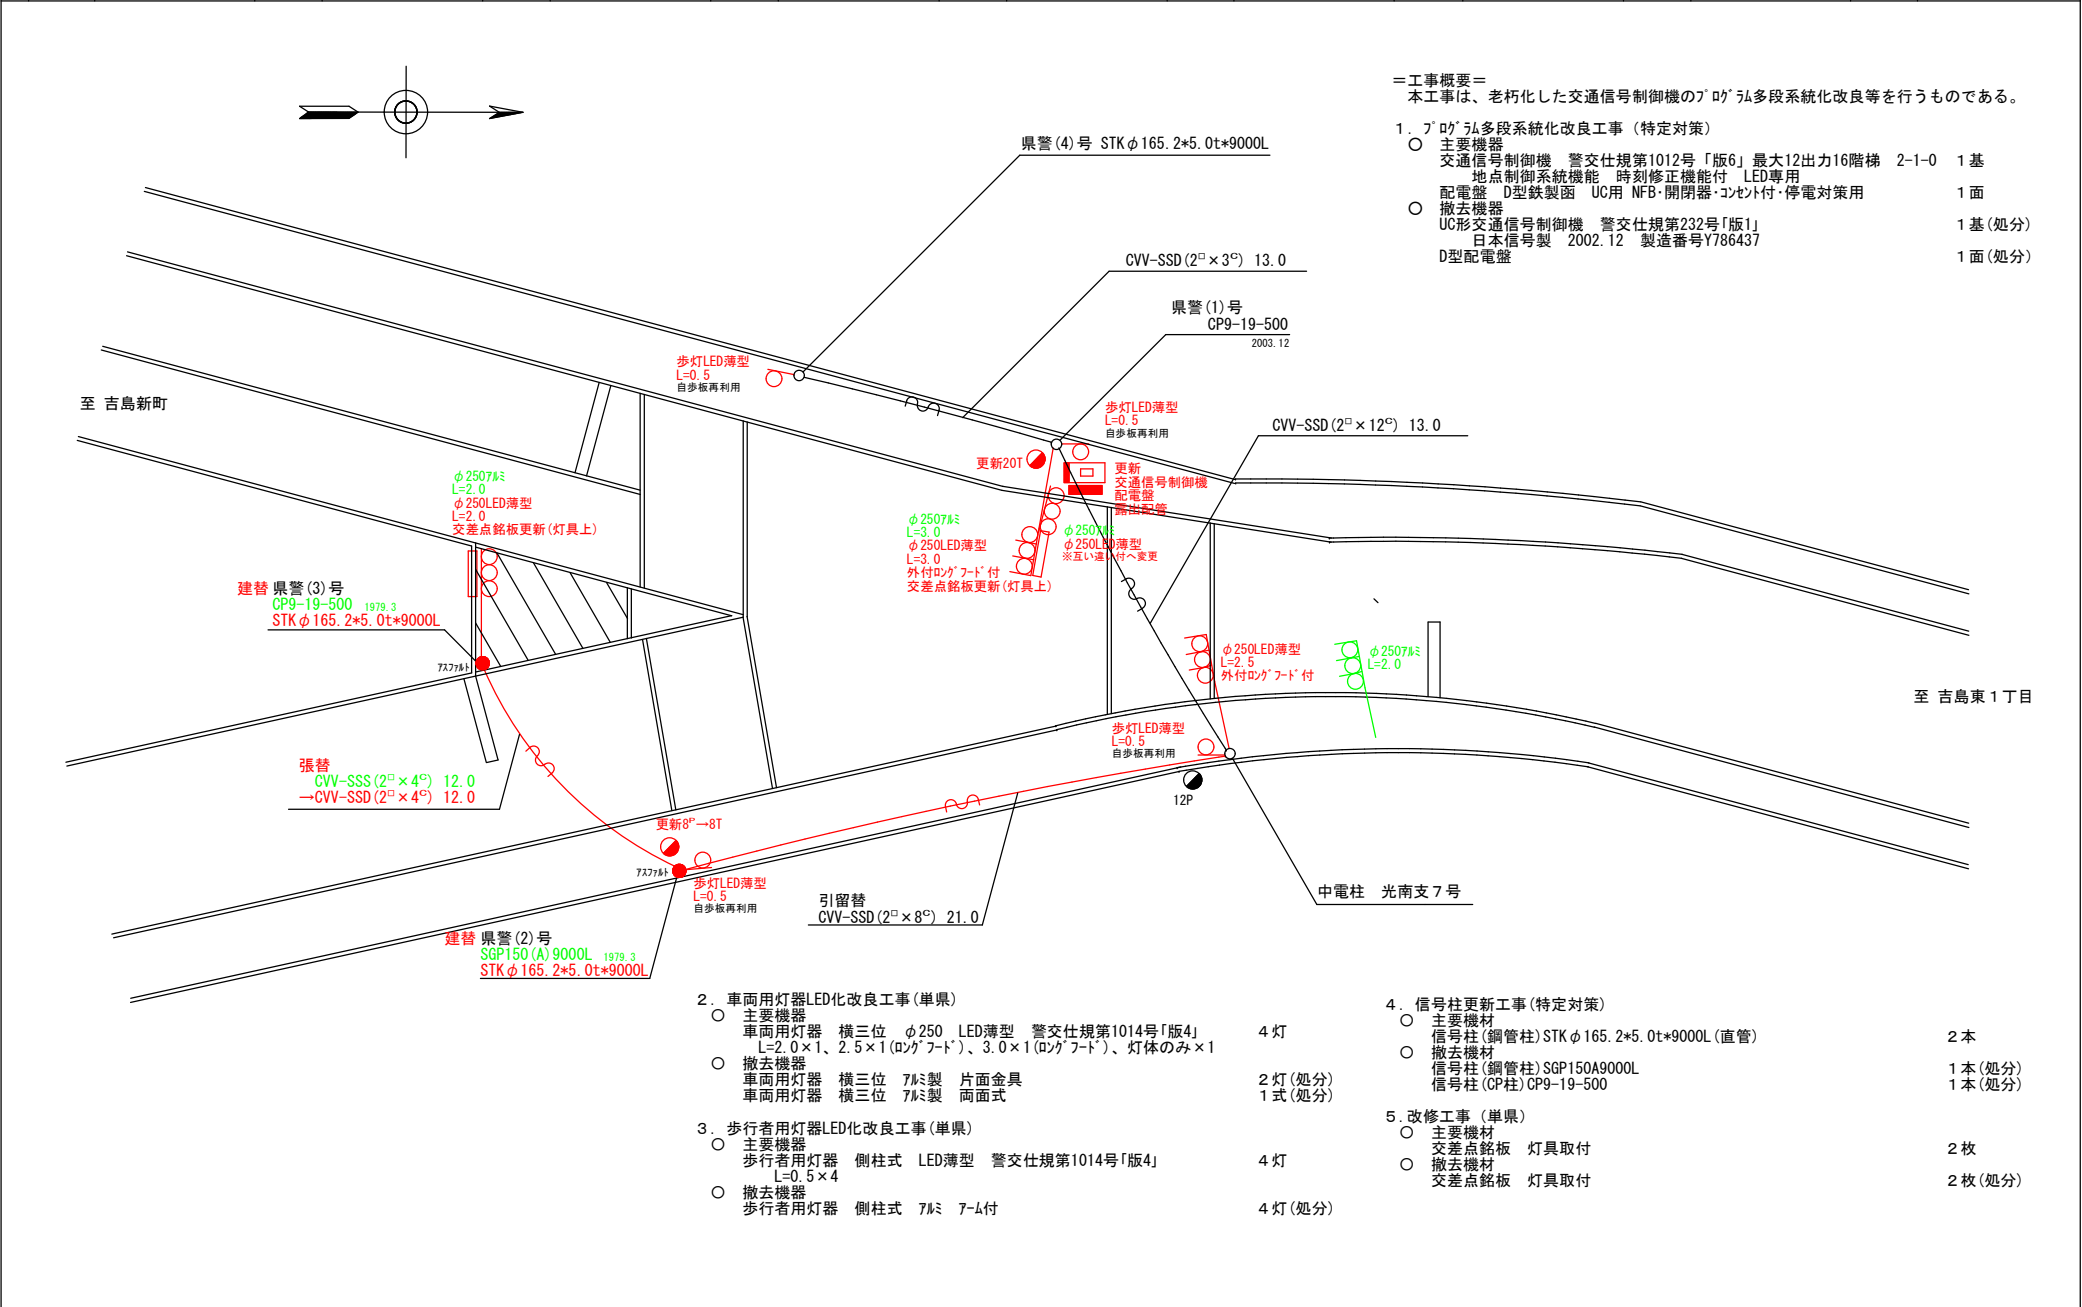


＝工事概要＝
本工事は、老朽化した交通信号制御機のプログラム多段系統化改良等を行うものである。

1. プログラム多段系統化改良工事（特定対策）
- 主要機器
交通信号制御機 警交仕規第1012号「版6」最大12出力16階梯 2-1-0 1基
地点制御系統機能 時刻修正機能付 LED専用
配電盤 D型鉄製箱 UC用 NFB・開閉器・コンセント付・停電対策用 1面
 - 撤去機器
UC形交通信号制御機 警交仕規第232号「版1」 1基(処分)
日本信号製 2002.12 製造番号Y786437
D型配電盤 1面(処分)

2. 車両用灯器LED化改良工事(単果)
- 主要機器
車両用灯器 横三位 φ250 LED薄型 警交仕規第1014号「版4」 4灯
L=2.0×1、2.5×1(ワグフット)、3.0×1(ワグフット)、灯体のみ×1
 - 撤去機器
車両用灯器 横三位 7φ製 片面金具 2灯(処分)
車両用灯器 横三位 7φ製 両面式 1式(処分)
3. 歩行者用灯器LED化改良工事(単果)
- 主要機器
歩行者用灯器 側柱式 LED薄型 警交仕規第1014号「版4」 4灯
L=0.5×4
 - 撤去機器
歩行者用灯器 側柱式 7φ製 7-4付 4灯(処分)
4. 信号柱更新工事(特定対策)
- 主要機材
信号柱(鋼管柱) STK φ165.2×5.0t×9000L(直管) 2本
 - 撤去機材
信号柱(鋼管柱) SGP150A9000L 1本(処分)
信号柱(CP柱) CP9-19-500 1本(処分)
5. 改修工事(単果)
- 主要機材
交差点銘板 灯具取付 2枚
 - 撤去機材
交差点銘板 灯具取付 2枚(処分)

広島県警察本部 交通部交通規制課	課長	室長	次席	調査官	課員	設計	令和 8 年 7 月	工 事 名	広島市中区吉島東2丁目17番5号先 吉島東2丁目 交差点 信号機改良その他 工事	警察署名 広島中央	規制番号 1-773
							1 枚の内 1 枚				
							縮尺 1/200				

凡		制御機(側柱式)		車両感知器		押ボタン箱側柱式		車両用信号灯器		端子箱		架空制御ケーブル		露出配管		視覚障害者用付加装置制御機		灯火式可変標識
		制御機(自立式)		送受器		押ボタン箱自立式		歩行者用信号灯器		信号柱(新設)		架空通信ケーブル		ハンドホール		視覚障害者用付加装置(その他)		反射式可変標識
例		端末信号送信装置		光学式感知器		配電盤		縦型信号灯器		信号柱(既設)		埋設配管		プルボックス		可変標識制御機		

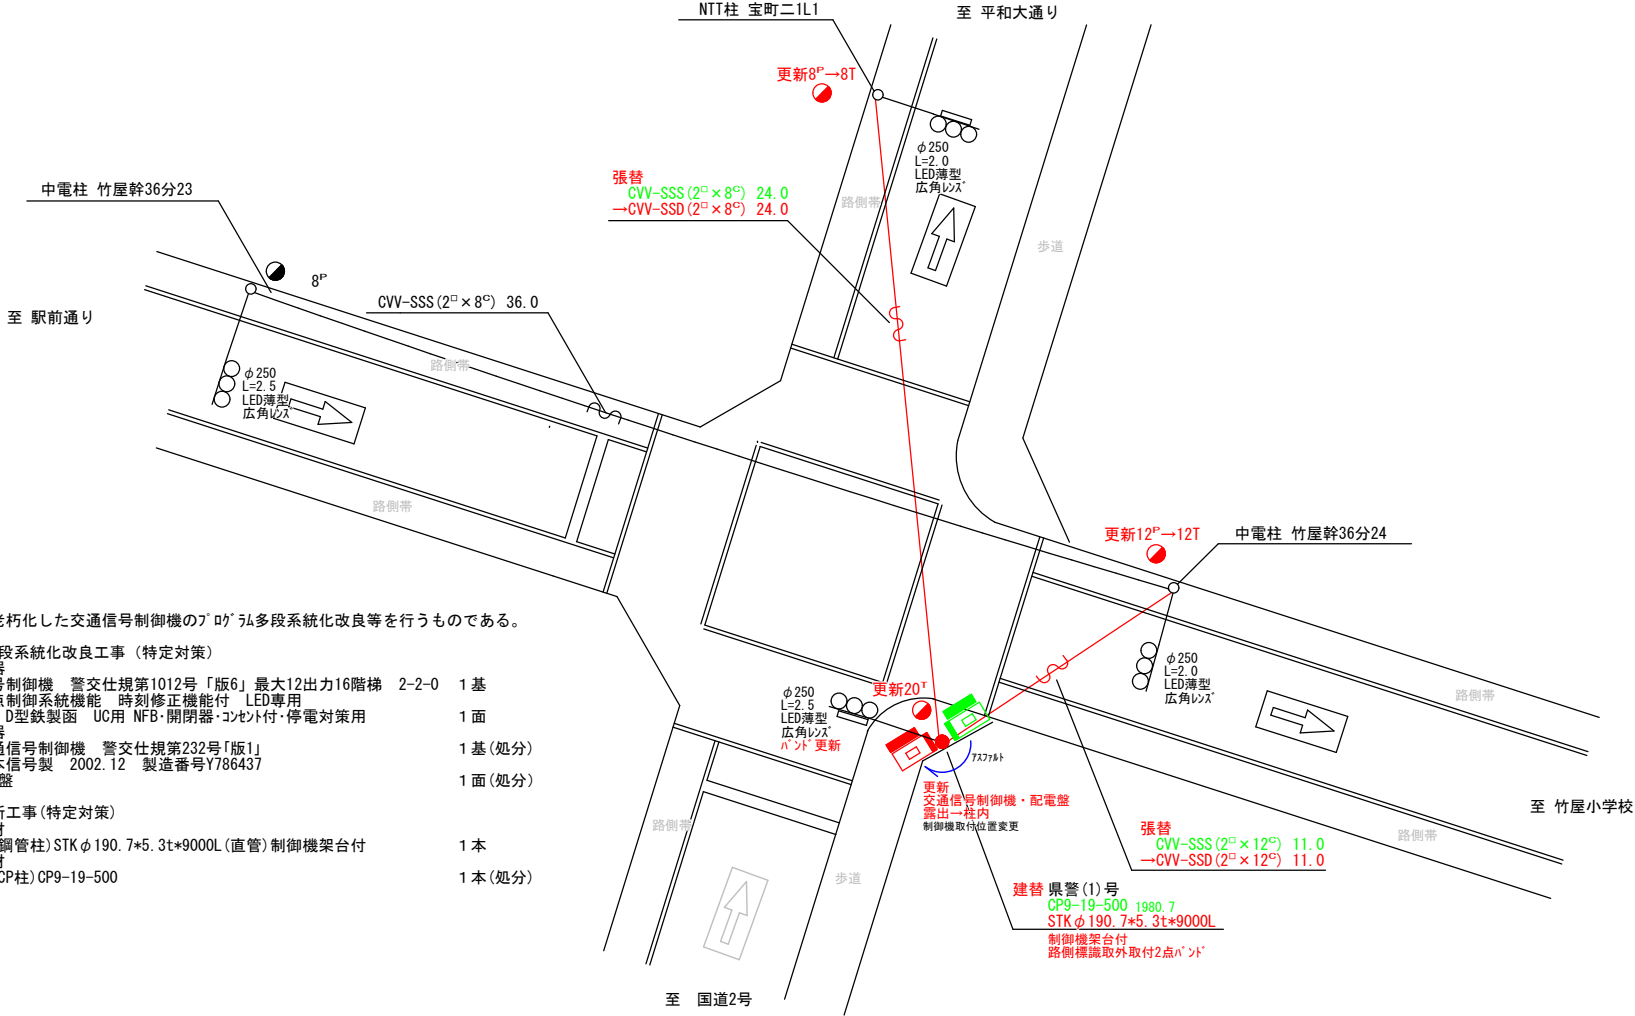

＝工事概要＝
本工事は、老朽化した交通信号制御機のﾌﾞﾛｯｸ多段系統化改良等を行うものである。

- 1.ﾌﾞﾛｯｸ多段系統化改良工事(特定対策)
- 主要機器
交通信号制御機 警交仕規第1012号「版6」最大12出力16階梯 2-2-0 1基
地点制御系統機能 時刻修正機能付 LED専用
配電盤 D型鉄製函 UC用 NFB・開閉器・コンセント付・停電対策用 1面
○撤去機器
UC形交通信号制御機 警交仕規第232号「版1」 1基(処分)
日本信号製 2002.12 製造番号Y786437
D型配電盤 1面(処分)
- 2.信号柱更新工事(特定対策)
- 主要機材
信号柱(鋼管柱)STKφ190.7×5.3t×9000L(直管)制御機架台付 1本
○撤去機材
信号柱(CP柱)CP9-19-500 1本(処分)

広島県警察本部
交通部交通規制課

課長	室長	次席	課長補佐	課員	設計

令和 8 年 7 月
1 枚の内 1 枚
縮尺 1 / 2 0 0

工 事 名	広島市中区宝町2番北東角先 宝町2番北東角交差点 信号機改良その他工事
-------------	---

警察署名	規制番号
広島中央	1-827

凡		制御機(側柱式)		車両感知器		押ボタン箱側柱式		車両用信号灯器		端子箱		架空制御ケーブル		露出配管		視覚障害者用付加装置制御機		灯火式可変標識
		制御機(自立式)		送受器		押ボタン箱自立式		歩行者用信号灯器		信号柱(新設)		架空通信ケーブル		ハンドホール		視覚障害者用付加装置		反射式可変標識
例		端末信号送信装置		光学式感知器		配電盤		縦型信号灯器		信号柱(既設)		埋設配管		プルボックス		可変標識制御機		

＝工事概要＝
本工事は、老朽化した歩行者用灯器のLED化改良等を行うものである。

1. 歩行者用灯器LED化改良工事(単県)
- 主要機器

歩行者用灯器 自立式 LED薄型 警交仕規第1014号「版4」
自立柱 STK φ76.3×2.8t×2650L (B400×400) 2灯
2本



○ 撤去機器

歩行者用灯器 自立式 (柱含む) 2灯(処分)
2. 信号柱更新工事(特定対策)
- 主要機材

信号柱(鋼管柱) STK φ190.7×5.3t×9000L(直管) 制御機架台付 1本


○ 撤去機材

信号柱(CP柱) CP9-14-500 1本(処分)

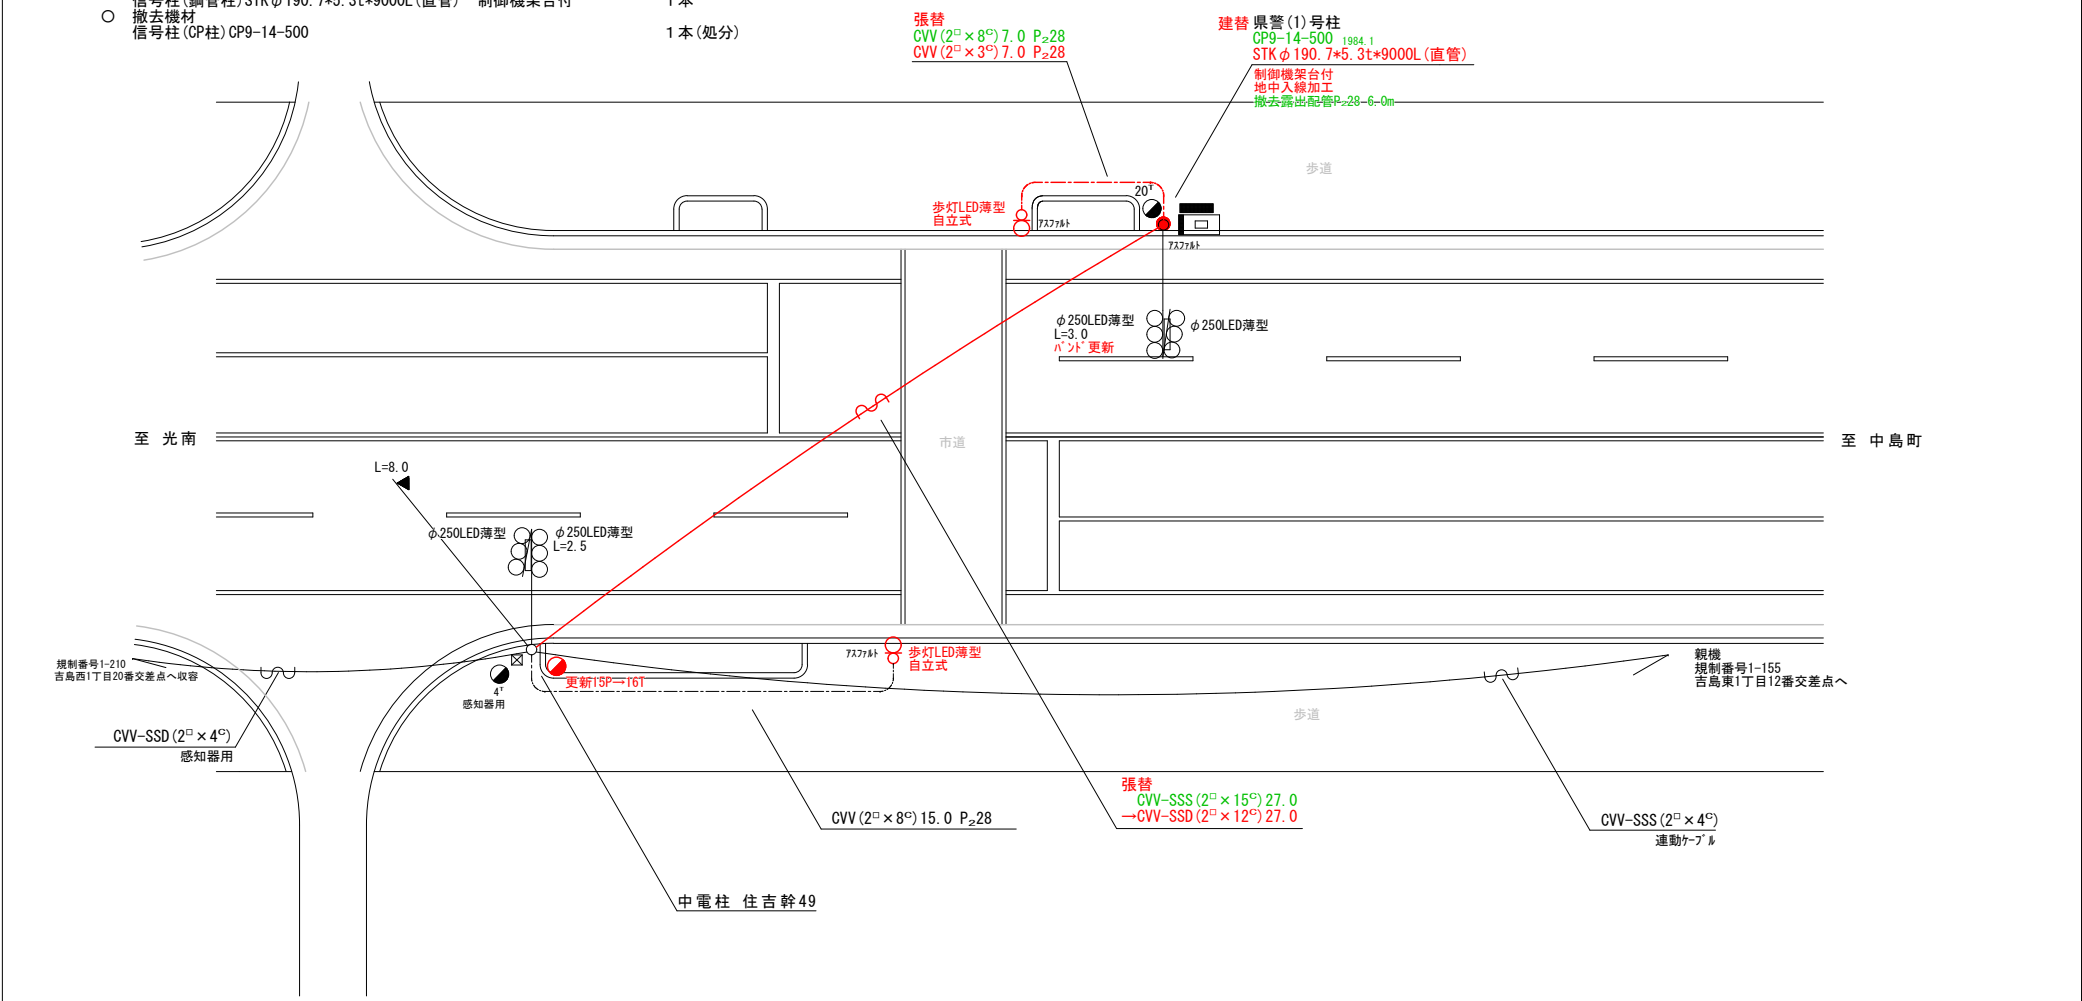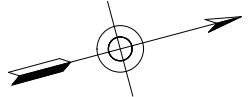

広島県警察本部 交通部交通規制課	課長	室長	次席	課員	設計	令和 8 年 7 月	工 事 名	広島市中区吉島西1丁目10番8号先 吉島西1丁目10番 交差点 信号機改良その他 工事	警察署名	規制番号
						1 枚の内 1 枚			広島中央	1 - 9 8 7
						縮尺 1 / 2 0 0				

凡		制御機(側柱式)		車両感知器		押ボタン箱側柱式		車両用信号灯器		端子箱		架空制御ケーブル		露出配管		盲人用制御機		灯火式可変標識
例		制御機(自立式)		送受器		押ボタン箱自立式		歩行者用信号灯器		信号柱(新設)		架空通信ケーブル		ハンドホール		盲人用スピーカー		反射式可変標識
		端末信号送信装置		光学式感知器		配電盤		縦型信号灯器		信号柱(既設)		埋設配管		プルボックス		可変標識制御機		

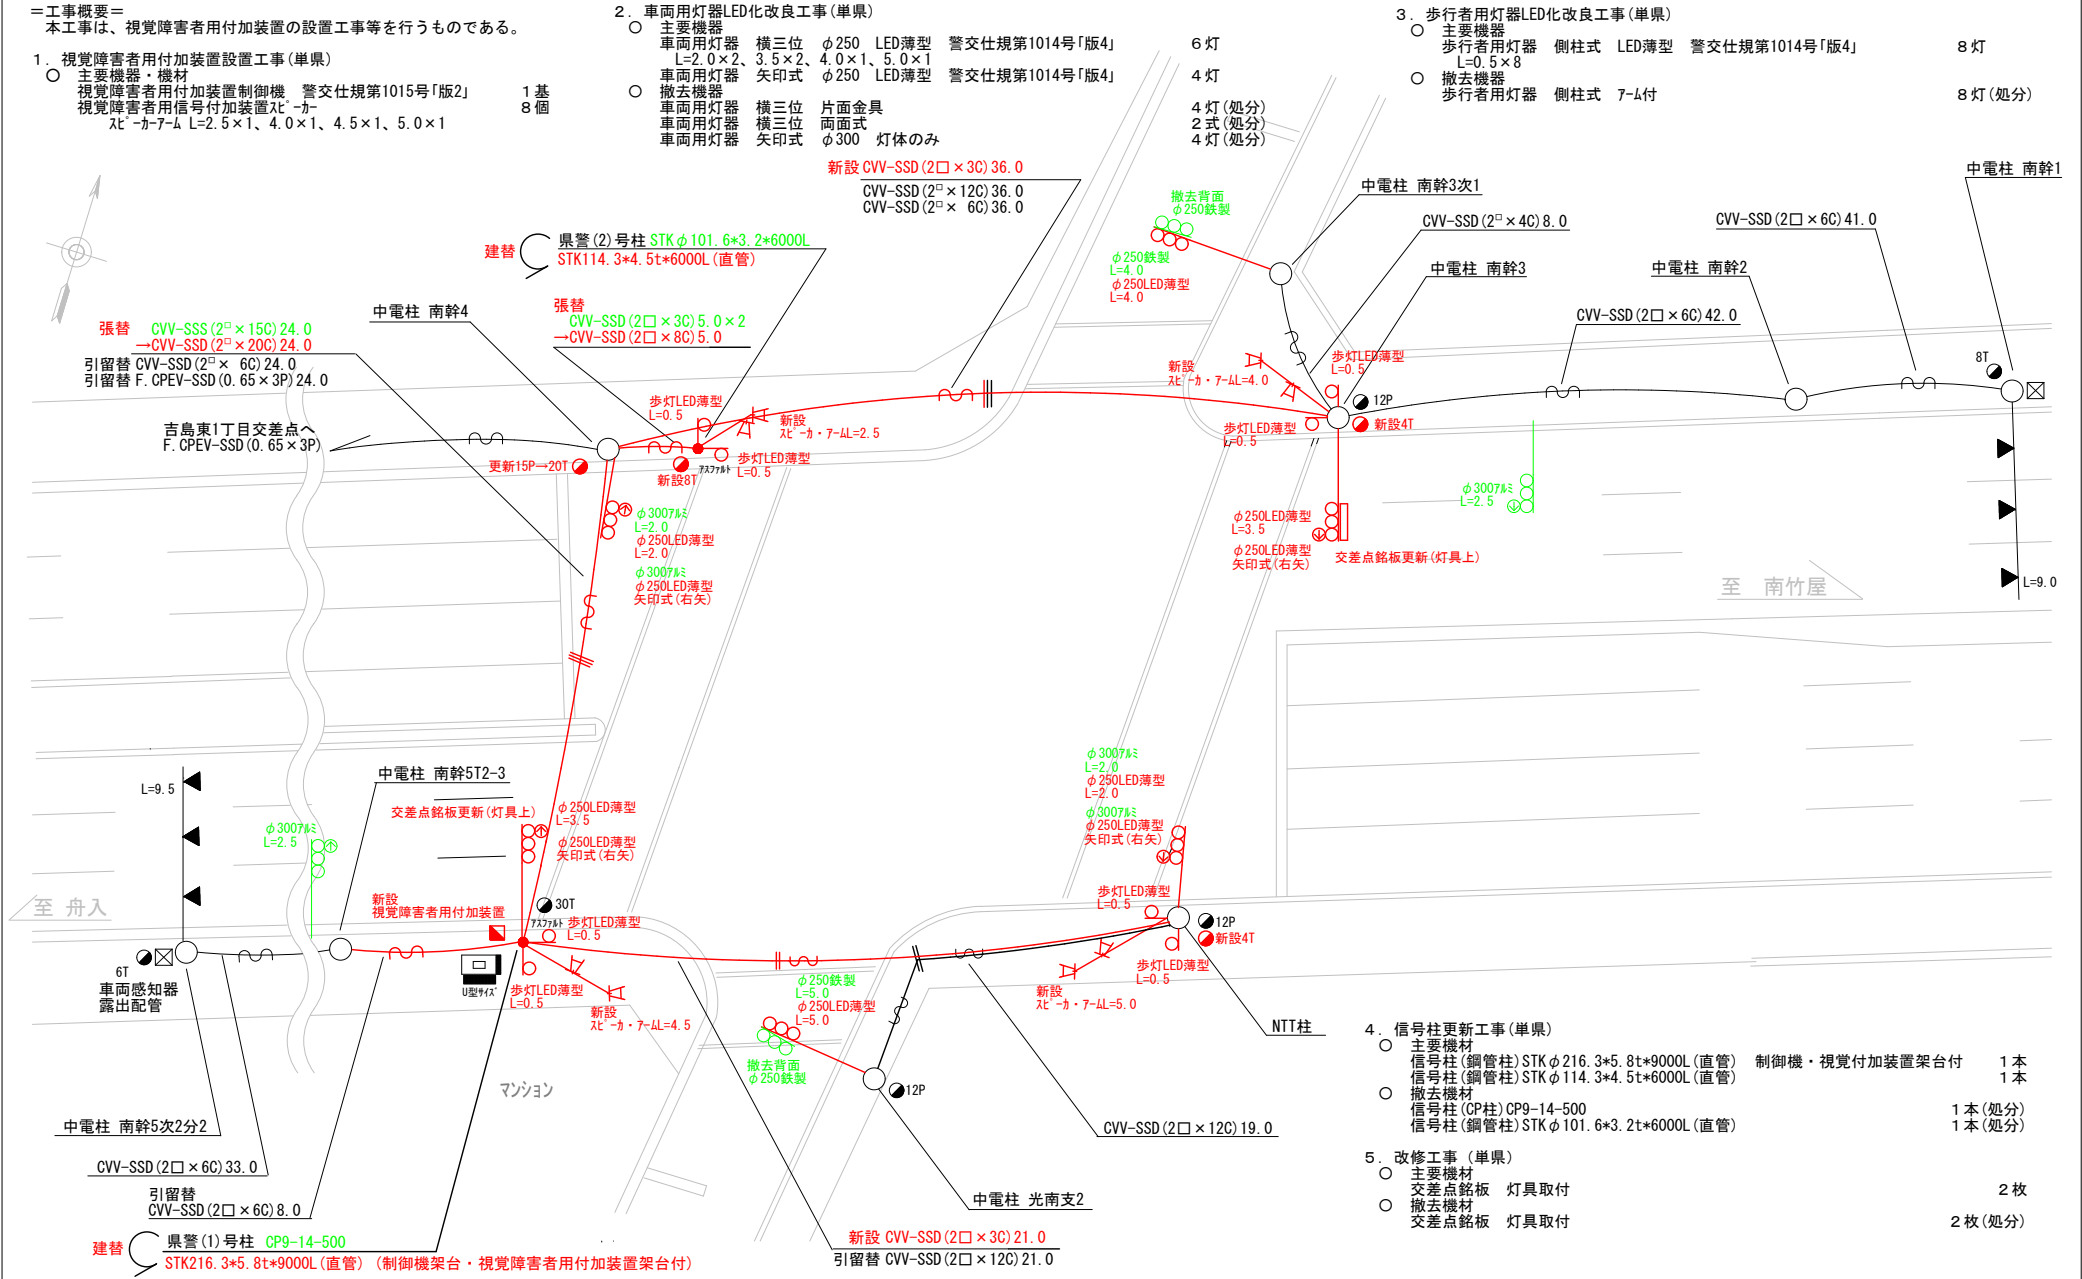

広島県警察本部 交通部交通規制課					課長	室長	次席	課長補佐	課員	設計	令和 8 年 7 月 1 枚の内 1 枚 縮尺 1 / 2 5 0	工 事 名	広島市中区吉島東1丁目24番南西角先 南千田橋西詰交差点 視覚障害者用付加装置設置その他 工事		警察署名	告示番号
													広島中央		1-1152	

現示階梯圖

[illegible]

■ 信号制御機

警察庁仕様名称	交通信号制御機		警察庁仕様書番号		警交仕規 第1012号 「版6」			
制御区分	地点制御系統機能付	最大出力数	12出力16階梯		灯器出力	2- 2- 0	LED専用	○
製造メーカー		製造年月		令和	年	月	製造番号	

■ 集中制御

集中制御伝送基板	UD子機規制番号	UD親機規制番号
----------	----------	----------

■ 連動親・連動子機

連動制御方式	連動子機規制番号	連動親機規制番号
--------	----------	----------

■ 押ボタン

押ボタン制御方式		待機時灯色		タイムスイッチ	
----------	--	-------	--	---------	--

■ 感応制御

ギャップ感応・高齢者等感応	感応階梯①	ステップ	感応階梯②	ステップ
リコール対象現示	現示			

■ 制御機オプション

付 加 機 能	有 無
時刻修正	○
リコール 1	
ギャップ感応（1 現示）	
ギャップ感応（2 現示）	
高齢者等感応	
連動子機	
連動送出	
現示切替	

特記事項
終日運用

規制番号	1 - 464	警察署	広島中央
交差点名	光南1丁目1番交差点		

現 示 階 梯 図

施工区分	新設 ・ 更新 ・ 改造 ・ 移設 ・ 支給品														作成年月				令和 8 年 7 月	
現 示	1 φ					2 φ	
ステップ番号	1	2	3	4	5	6	7	8	9	10	11	12	13	14	15	16	17	18	19	20	21	22	23	24																																					
ステップ名称	1PG	1PW	1G	1Y	1R	2PG	2PW	2G	2Y	2R	
1 P	
1 V	
2 P	
2 V	
A B 連動出力	
流動図	
■ 信号制御機	
警察庁仕様名称	交通信号制御機					警察庁仕様書番号					警交仕規 第 1 0 1 2 号					「版 6」	
制御区分	地点制御					最大出力数		1 2 出力 1 6 階梯			灯器出力		2 - 2 - 0		LED 専用		○	
製造メーカー						製造年月			令和 年 月		製造番号	
■ 集中制御	
集中制御伝送基板										UD子機規制番号					UD親機規制番号	
■ 連動親・連動子機	
連動制御方式					Y 連動					連動子機規制番号					連動親機規制番号					10404	
■ 押ボタン	
押ボタン制御方式										待機時灯色										タイムスイッチ	
■ 感応制御	
ギャップ感応・高齢者等感応 感応階梯①					ステップ					感応階梯②					ステップ	
リコール対象現示					現示	
■ 制御機オプション	
付 加 機 能					有 無					特記事項 終日運用	
時刻修正	
リコール 1	
ギャップ感応（1 現示）	
ギャップ感応（2 現示）	
高齢者等感応	
連動子機					○	
連動送出	
現示切替										<table><tr><td>規制番号</td><td colspan="5">1 - 653</td><td colspan="5">警察署</td><td colspan="5">広島中央</td></tr><tr><td>交差点名</td><td colspan="20">十日市郵便局前交差点</td></tr></table>															規制番号	1 - 653					警察署					広島中央					交差点名	十日市郵便局前交差点																			
規制番号	1 - 653					警察署																			広島中央																																				
交差点名	十日市郵便局前交差点	

現 示 階 梯 図

施工区分	新設・更新・改造・移設・支給品														作成年月				令和 8 年 7 月										
現 示	1φ					2φ																							
ステップ番号	1	2	3	4	5	6	7	8	9	10	11	12	13	14	15	16	17	18	19	20	21	22	23	24					
ステップ名称	1PG	1PW	1G	1Y	1R	2PG	2PW	2G	2Y	2R																			
(1P)																													
1V																													
(2P)																													
2V																													
A B 連動出力																													
流動図																													
■ 信号制御機																													
警察庁仕様名称	交通信号制御機					警察庁仕様書番号					警交仕規 第1012号					「版6」													
制御区分	地点制御系統機能付					最大出力数		12出力16階梯			灯器出力		2- 2- 0		LED専用		○												
製造メーカー						製造年月			令和 年 月		製造番号																		
■ 集中制御																													
集中制御伝送基板										UD子機規制番号					UD親機規制番号														
■ 連動親・連動子機																													
連動制御方式										連動子機規制番号					連動親機規制番号														
■ 押ボタン																													
押ボタン制御方式										待機時灯色										タイムスイッチ									
■ 感应制御																													
ギャップ感应・高齢者等感应 感应階梯①					ステップ					感应階梯②					ステップ														
リコール対象現示					現示																								
■ 制御機オプション																													
付 加 機 能		有無																											
時刻修正		○																											
リコール1																													
ギャップ感应 (1 現示)																													
ギャップ感应 (2 現示)																													
高齢者等感应																													
連動子機																													
連動送出																													
現示切替																													
特記事項 22:00~7:00閃光運用																													
規制番号					1 - 675					警察署					広島中央														
交差点名					明治橋東詰交差点																								

現 示 階 梯 図

施工区分	新設・更新・改造・移設・支給品														作成年月				令和 8 年 7 月										
現 示	1φ					2φ																							
ステップ番号	1	2	3	4	5	6	7	8	9	10	11	12	13	14	15	16	17	18	19	20	21	22	23	24					
ステップ名称	1PG	1PW	1G	1Y	1R	2PG	2PW	2G	2Y	2R																			
(1P)																													
1V																													
(2P)																													
2V																													
A B 連動出力																													
流動図																													
■ 信号制御機																													
警察庁仕様名称	交通信号制御機					警察庁仕様書番号					警交仕規 第1012号					「版6」													
制御区分	地点制御系統機能付					最大出力数		12出力16階梯			灯器出力		2- 2- 0		LED専用		○												
製造メーカー						製造年月			令和 年 月		製造番号																		
■ 集中制御																													
集中制御伝送基板										UD子機規制番号										UD親機規制番号									
■ 連動親・連動子機																													
連動制御方式										連動子機規制番号										連動親機規制番号									
■ 押ボタン																													
押ボタン制御方式										待機時灯色										タイムスイッチ									
■ 感应制御																													
ギャップ感应・高齢者等感应 感应階梯①					ステップ					感应階梯②					ステップ														
リコール対象現示					現示																								
■ 制御機オプション																													
付 加 機 能		有無																											
時刻修正		○																											
リコール1																													
ギャップ感应 (1 現示)																													
ギャップ感应 (2 現示)																													
高齢者等感应																													
連動子機																													
連動送出																													
現示切替																													
特記事項 22:30~7:00閃光運用																													
規制番号					1 - 705					警察署					広島中央														
交差点名					明治橋西詰交差点																								

現 示 階 梯 図

■ 信号制御機

警察庁仕様名称	交通信号制御機		警察庁仕様書番号		警交仕規 第1012号 「版6」			
制御区分	地点制御系統機能付	最大出力数	12出力16階梯		灯器出力	2- 2- 0	LED専用	○
製造メーカー		製造年月		令和 年 月	製造番号			

■ 集中制御

集中制御伝送基板	UD子機規制番号	UD親機規制番号
----------	----------	----------

■ 連動親・連動子機

連動制御方式		連動子機規制番号		連動親機規制番号	
--------	--	----------	--	----------	--

■ 押ボタン

押ボタン制御方式		待機時灯色		タイムスイッチ	
----------	--	-------	--	---------	--

■ 感応制御

ギャップ感応・高齢者等感応 感応階梯①	ステップ	感応階梯②	ステップ
リコール対象現示	現示		



■ 制御機オプション

付 加 機 能	有無
時刻修正	○
リコール１	
ギャップ感応（１現示）	
ギャップ感応（２現示）	
高齢者等感応	
連動子機	
連動送出	
現示切替	

特記事項
21:00～6:30閃光運用

規制番号	1 - 773	警察署	広島中央
交差点名	吉島東2丁目交差点		

現 示 階 梯 図

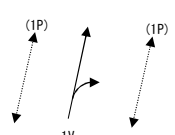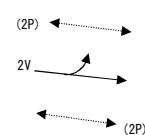施工区分	新設 ・ 更新 ・ 改造 ・ 移設 ・ 支給品										作成年月				令和 8 年 7 月									
現 示	1 φ					2 φ																		
ステップ番号	1	2	3	4	5	6	7	8	9	10	11	12	13	14	15	16	17	18	19	20	21	22	23	24
ステップ名称	1PG	1PW	1G	1Y	1R	2PG	2PW	2G	2Y	2R														
(1 P)																								
1 V																								
(2 P)																								
2 V																								
A B 連動出力																								
流動図																								

■ 信号制御機

警察庁仕様名称	交通信号制御機		警察庁仕様書番号	警交仕規 第 1 0 1 2 号 「版 6」	
制御区分	地点制御系統機能付	最大出力数	1 2 出力 1 6 階梯	灯器出力	2 - 2 - 0 L E D 専用 ○
製造メーカー	製造年月		令和 年 月	製造番号	

■ 集中制御

集中制御伝送基板	UD子機規制番号	UD親機規制番号
----------	----------	----------

■ 連動親・連動子機

連動制御方式	連動子機規制番号	連動親機規制番号
--------	----------	----------

■ 押ボタン

押ボタン制御方式	待機時灯色	タイムスイッチ
----------	-------	---------

■ 感応制御

ギャップ感応・高齢者等感応 感応階梯①	ステップ	感応階梯②	ステップ
リコール対象現示	現示		

■ 制御機オプション

付 加 機 能	有 無
時刻修正	○
リコール 1	
ギャップ感応 (1 現示)	
ギャップ感応 (2 現示)	
高齢者等感応	
連動子機	
連動送出	
現示切替	

特記事項 21:00~7:00閃光運用

規制番号	1 - 827	警察署	広島中央
交差点名	宝町2番北東角交差点		