

本部長	主務部長	主務課長	管制室長	次席	課長補佐	係長	係員	令和 8年 7月 監督職員 設 計
-----	------	------	------	----	------	----	----	-------------------------

工 事 設 計 書

工事名称 伊勢宮神社前交差点ほか12か所信号機改良その他工事

工事場所 福山市神村町4703番地先ほか12か所

工事期間 契約日の翌日から令和 年 月 日まで

監督職員

検査職員

広島県警察本部

工事概要

本工事は、老朽化した信号制御機の更新、信号灯器のLED化等を行うものである。
工事にあたっては、本設計図書及び監督職員の指示に従い誠実に施工すること。

【工種：電気】

工事場所・内容

別紙「工事場所・内容一覧」のとおり

工事場所・内容一覧（工事番号 0 2－0 3 0）

工事階層	規制番号	住所	路線名	施工区分
1. 伊勢宮神社前交差点	07－0443	福山市神村町4, 703番地先	国道 2 号	
1-1. プログラム多段系統化改良工事（特定）				夜間
1-2. 車両用灯器LED化改良工事（単県）				夜間
1-3. 歩行者用灯器LED化改良工事（単県）				夜間
1-4. 信号柱更新工事（単県）				夜間
1-5. 改修工事（単県）				夜間
1-6. 撤去工事（単県）				夜間
2. 神村町 3 区交差点	07－0302	福山市神村町6, 096番地先	県道54号福山尾道線	
2-1. プログラム多段系統化改良工事（特定）				夜間
2-2. 信号柱更新工事（単県）				夜間
2-3. 撤去工事（単県）				夜間
3. 神村町三区東交差点	07－0022	福山市神村町5, 977番地先	県道54号福山尾道線	
3-1. プログラム多段系統化改良工事（特定）				夜間
3-2. 車両用灯器LED化改良工事（単県）				夜間
3-3. 歩行者用灯器LED化改良工事（単県）				夜間
3-4. 改修工事（単県）				夜間
3-5. 撤去工事（単県）				夜間
4. 神村町 2 区交差点	07－0418	福山市神村町4, 776番地先	県道54号福山尾道線	
4-1. プログラム多段系統化改良工事（特定）				夜間
4-2. 改修工事（単県）				夜間
5. 神村町一区交差点	07－0196	福山市神村町5, 213番地 1 先	県道54号福山尾道線	
5-1. プログラム多段系統化改良工事（特定）				夜間
5-2. 撤去工事（単県）				夜間
6. 河手橋西交差点	07－0217	福山市赤坂町赤坂300番地 3 先	県道54号福山尾道線	
6-1. プログラム多段系統化改良工事（特定）				夜間
6-2. 信号柱更新工事（単県）				夜間
6-3. 撤去工事（単県）				夜間
7. 河手橋東詰交差点	07－0269	福山市赤坂町赤坂1, 531番地南東方30m先	県道54号福山尾道線	
7-1. プログラム多段系統化改良工事（特定）				夜間
7-2. 車両用灯器LED化改良工事（単県）				夜間
7-3. 歩行者用灯器LED化改良工事（単県）				夜間
7-4. 信号柱更新工事（単県）				夜間
7-5. 改修工事（単県）				夜間
7-6. 撤去工事（単県）				夜間
8. 市立福山中高北	07－0317	福山市赤坂町赤坂1, 457番地 1 南西方30m先	県道54号福山尾道線	
8-1. 車両感知器撤去工事（単県）				夜間
9. 滑石交差点	07－0267	福山市赤坂町1, 389番地 1 先	県道54号福山尾道線	
9-1. プログラム多段系統化改良工事（特定）				夜間
9-2. 撤去工事（単県）				夜間
9-3. 車両用灯器LED化改良工事（単県）				夜間
9-4. 信号柱更新工事（単県）				夜間
10. 赤坂駅前交差点	07－0065	福山市赤坂町赤坂1, 232番地 2 先	県道54号福山尾道線	
10-1. プログラム多段系統化改良工事（特定）				夜間
10-2. 撤去工事（単県）				夜間
10-3. 車両用灯器LED化改良工事（単県）				夜間
10-4. 歩行者用灯器LED化改良工事（単県）				夜間
11. 新涯大橋（西）交差点	07－0369	福山市新涯町 4 丁目 17番 5 号先	市道大谷線	
11-1. プログラム多段系統化改良工事（特定）				夜間
11-2. 信号柱更新工事（単県）				夜間
11-3. 撤去工事（単県）				夜間
12. 新涯中央東交差点	07－0364	福山市新涯町 4 丁目 8 番17号先	市道大谷線	
12-1. プログラム多段系統化改良工事（特定）				夜間
12-2. 車両用灯器LED化改良工事（単県）				夜間
12-3. 歩行者用灯器LED化改良工事（単県）				夜間
12-4. 信号柱更新工事（特定）				夜間
12-5. 改修工事（単県）				夜間
12-6. 撤去工事（単県）				夜間
13. 手城小学校東交差点	07－0032	福山市南手城町 4 丁目 6 番 6 号先	県道244号福山港線	
13-1. 情報収集提供装置更新工事（特定）				夜間
14. 定数設定				
14-1. 定数設定工事（単県）				

定数設定対象一覧

No	規制番号等	設定対象交差点	対象設備	数量	単位	設定区分
1	07-0065	赤坂駅前	信号機	1	基	廃止
2	07-0267	滑石	信号機	1	基	廃止
3	07-0317	市立福山中高北	信号機	1	基	廃止
4	07-0269	河手橋東詰	信号機	1	基	廃止
5	07-0217	河手橋西	信号機	1	基	廃止
6	07-0196	神村町一区	信号機	1	基	廃止
7	07-0418	神村町2区	信号機	1	基	廃止
8	07-0022	神村町三区東	信号機	1	基	廃止
9	07-0302	神村町3区	信号機	1	基	廃止
10	07-0443	伊勢宮神社前	信号機	1	基	廃止
11	07-0369	新涯大橋（西）	信号機	1	基	廃止
12	07-0364	新涯中央東	信号機	1	基	廃止
13	07-0065	赤坂駅前	存在感知	1	ヘッド	廃止
14	07-0267	滑石	存在感知	1	ヘッド	廃止
15	07-0317	市立福山中高北	存在感知	1	ヘッド	廃止
16	07-0269	河手橋東詰	存在感知	1	ヘッド	廃止
17	07-0196	神村町一区	存在感知	2	ヘッド	廃止
18	07-0418	神村町2区	存在感知	1	ヘッド	廃止
19	07-0022	神村町三区東	存在感知	1	ヘッド	廃止
20	07M206	松永バイパス東口	光ビーコン	2	方路	廃止
21	07-0443	伊勢宮神社前	存在感知	2	ヘッド	廃止
22	07-0369	新涯大橋（西）	存在感知	1	ヘッド	廃止
23	07-0364	新涯中央東	存在感知	4	ヘッド	廃止
24	—	赤坂駅前～伊勢宮神社前	渋滞旅行時間リンク	8	リンク	廃止

品 名	形 状	数 量	単位	単 価	金 額	摘 要
1. 伊勢宮神社前交差点						
(1). プログラム多段系統式改良工事（特定）						
機 器 費						
信号制御機（地点制御） LED専用	最大12出力16階梯系統付	1.0	基			
D型配電盤（窓なし）	UC形用片面扉停電対策用	1.0	面			
小 計						
材 料 費						
制御機用架台	U C 型信号制御機用	1.0	ヶ			
端子函（屋外用差込式）	20T（バンド込み）	1.0	〃			
600Vビニル絶縁電線（撚り線）	IV 2.0 SQ	9.0	m			
制御用ビニル絶縁ビニルシースケーブル	CVV 2.0-20C	8.0	〃			
600Vビニル絶縁電線（平型）	VVF 2.6-2C	2.0	〃			
600V架橋PE絶縁ビニルシースケーブル	CV 5.5-2C	9.0	〃			
PEアースクランプ		1.0	ヶ			
接地棒	丸形 E-B3 φ 10×1000（土工なし）	1.0	本			
消耗雑材品		1.0	式			
小 計						
試験調整費						
電気通信技術員	夜間 試験調整費	1.2	人			
小 計						
労 務 費						
電 工 費		1.0	式			
普通作業員費		1.0	〃			
安全管理費	交通整理員 A（夜間）	1.0	人			
〃	交通整理員 B（夜間）	1.0	〃			
撤去処分労務費	制御機、配電盤	1.0	式			
小 計						
共通仮設費		1.0	式			
現場管理費		1.0	式			

品 名	形 状	数 量	単位	単 価	金 額	摘 要
(4). 信号柱更新工事（単県）						
材 料 費						
信号柱（鋼管柱）	STK φ 165.2*5.0*9000L 直管	1.0	本			
〃	STK φ 190.7*5.3*9000L 直管	1.0	〃			
耐食塗装費	直管 φ 165.2～φ 216.3高さ400mm	2.0	〃			
鋼管柱加工費	制御機架台取付加工	1.0	式			
〃	押ボタン架台取付加工	2.0	〃			
端子函（屋外用差込式）	12T（バンド込み）	1.0	ケ			
制御用ビニル絶縁ビニルシースケーブル	CVV-SSD 2.0-12C	17.0	m			
自在バンド（ケーブル引留）	4BD-HD-12(120～195)	1.0	本			
〃	4BD-HD-17(170～265)	1.0	〃			
ケーブル支持金物	SFT-209付	4.0	〃			
ワイヤーシングル	丸型（18mm）	2.0	ケ			
巻付クリップ	シングル用（18mm）	2.0	〃			
電柱札	鋼管柱用 アルミ製 90*130	2.0	枚			
鋼管柱用反射シート	HPステッカー（マーク入）鋼管柱用	2.0	〃			
消耗雑材品		1.0	式			
小 計						
その他工事費						
舗装（歩道）（夜間）	舗装厚5cmアスファルト	0.1	m2			
モルタル補修（夜間）	仕上げ厚5cm	0.1	〃			
舗装盤解体（夜間）＜福山＞	アスファルト 5cm厚	0.1	〃			
コンクリートはつり（夜間）	3cm厚以下	0.1	〃			
再資源化処分費＜福山＞	アスファルト塊 5cm厚 0.11t/m2	0.1	〃			
〃	コンクリート塊 CP9-19-500 0.66t/本	1.0	本			
〃	コンクリート塊 5cm厚 0.12t/m2	0.1	m2			
再資源化運搬費＜夜間＞	アスファルト塊 5cm厚	0.1	〃			
〃	コンクリート塊 CP9-19-500 0.66t/本	1.0	本			
〃	コンクリート塊 5cm厚 0.12t/m2	0.1	m2			
小 計						
労 務 費						
電 工 費		1.0	式			
信号柱建柱	鋼管柱（建柱車利用）	2.0	本			

品 名	形 状	数 量	単位	単 価	金 額	摘 要
(5). 改修工事 (単県)						
機 器 費						
歩行者用押ボタン箱	確認表示部付 側柱式(薄型)	2.0	ヶ			
交通信号制御機マシヨソ(1012号)	リコール1	1.0	ユニット			
小 計						
材 料 費						
押ボタン箱用架台(薄型用)	鋼管柱取付用 固定式	2.0	ヶ			
600Vビニル絶縁電線(撚り線)	IV 2.0 SQ	18.0	m			
制御用ビニル絶縁ビニルシースケーブル	CVV 2.0-4C	14.0	〃			
PEアースケーブル		2.0	ヶ			
機種銘板	灯具取付 300*1200 封入	2.0	枚			
交差点銘板	灯具取付 220*1100 封入	2.0	〃			
消耗雑材品		1.0	式			
小 計						
労 務 費						
電 工 費		1.0	式			
普通作業員費		1.0	〃			
撤去処分労務費	押ボタン箱、機種銘板、交差点銘	1.0	〃			
小 計						
共通仮設費		1.0	式			
現場管理費		1.0	式			
一般管理費		1.0	式			
計						

品 名	形 状	数 量	単位	単 価	金 額	摘 要
2. 神村町3区交差点						
(1). プログラム多段系統化改良工事（特定）						
機 器 費						
信号制御機（地点制御）LED専用	最大12出力16階梯系統付	1.0	基			
D型配電盤（窓なし）	UC形用片面扉停電対策用	1.0	面			
小 計						
材 料 費						
制御機用架台	UC型信号制御機用	1.0	ヶ			
端子函（屋外用差込式）	20T（バンド込み）	1.0	〃			
600Vビニル絶縁電線（撚り線）	IV 2.0 SQ	9.0	m			
制御用ビニル絶縁ビニルシースケーブル	CVV 2.0-20C	8.0	〃			
600Vビニル絶縁電線（平型）	VVF 2.6-2C	2.0	〃			
600V架橋PE絶縁ビニルシースケーブル	CV 5.5-2C	9.0	〃			
PEアースクランプ		1.0	ヶ			
接地棒	丸形 E-B3 φ10×1000（土工なし）	1.0	本			
消耗雑材品		1.0	式			
小 計						
試験調整費						
電気通信技術員	夜間 試験調整費	1.2	人			
小 計						
労 務 費						
電 工 費		1.0	式			
普通作業員費		1.0	〃			
安全管理費	交通整理員B（夜間）	3.0	人			
撤去処分労務費	制御機、配電盤	1.0	式			
小 計						
共通仮設費		1.0	式			
現場管理費		1.0	式			
一般管理費		1.0	式			

品 名	形 状	数 量	単位	単 価	金 額	摘 要
(2). 信号柱更新工事 (単県)						
機 器 費						
車両用灯器(LED薄型多素子タイプ)	横三位250mm(片面金具, 7-ム付)	2.0	灯		既存品	
〃	横三位250mm片面金具, L=3.5付	1.0	〃		既存品	
車両感知器7-ム取付バンド	STK φ 165.2用TSABD-SP16	2.0	組			
〃	STK φ 190.7用TSABD-SP19	1.0	〃			
小 計						
材 料 費						
信号柱 (鋼管柱)	STK φ 165.2*5.0*9000L 直管	1.0	本			
〃	STK φ 190.7*5.3*9000L 直管	1.0	〃			
耐食塗装費	直管 φ 165.2～φ 216.3高さ400mm	2.0	〃			
鋼管柱加工費	制御機架台取付加工	1.0	式			
端子函 (屋外用差込式)	8T (バンド込み)	1.0	ケ			
自在バンド (ケーブル引留)	4BD-HD-12(120～195)	1.0	本			
〃	4BD-HD-17(170～265)	1.0	〃			
ケーブル支持金物	SFT-209付	4.0	〃			
ワイヤーシンプル	丸型 (18mm)	2.0	ケ			
巻付クリップ	シンプル用 (18mm)	2.0	〃			
振止金具	STK φ 190.7用	1.0	組		既存品	
電柱札	鋼管柱用 アルミ製 90*130	2.0	枚			
鋼管柱用反射シート	HPステッカー (マーク入) 鋼管柱用	2.0	〃			
消耗雑材品		1.0	式			
小 計						
その他工事費						
再資源化処分費<福山>	コンクリート塊 CP9-19-350 0.6t/本	2.0	本			
再資源化運搬費	コンクリート塊 CP9-19-350 0.6t/本	2.0	〃			
小 計						
労 務 費						
電 工 費		1.0	式			
信号柱建柱	鋼管柱 (建柱車利用)	2.0	本			
安全管理費	交通整理員B (夜間)	2.0	人			
撤去処分労務費	信号柱	1.0	式			

品 名	形 状	数 量	単位	単 価	金 額	摘 要
(3). 撤去工事 (単県)						
その他工事費						
モルタル補修(夜間)	仕上げ厚5cm	0.2	m2			
コンクリートはつり	3cm厚以下	0.2	〃			
再資源化処分費<福山>	コンクリート塊 CP9-14-500 0.48t/本	2.0	本			
〃	コンクリート塊 5cm厚 0.12t/m2	0.2	m2			
再資源化運搬費	コンクリート塊 CP9-14-500 0.48t/本	2.0	本			
〃	コンクリート塊 5cm厚 0.12t/m2	0.2	m2			
小 計						
労 務 費						
電 工 費		1.0	式			
安全管理費	交通整理員B(夜間)	3.0	人			
撤去処分労務費	光ビーコン、信号柱3	1.0	式			
小 計						
共通仮設費		1.0	式			
現場管理費		1.0	式			
一般管理費		1.0	式			
計						
合 計						

品 名	形 状	数 量	単位	単 価	金 額	摘 要
3. 神村町三区東交差点						
(1). プログラム多段系統化改良工事（特定）						
機 器 費						
信号制御機（地点制御） LED専用	最大12出力16階梯系統付	1.0	基			
D型配電盤（窓なし）	UC形用片面扉停電対策用	1.0	面			
小 計						
材 料 費						
制御機用架台	U C型信号制御機用	1.0	ヶ			
端子函（屋外用差込式）	20T（バンド込み）	1.0	〃			
600Vビニル絶縁電線（撚り線）	IV 2.0 SQ	9.0	m			
制御用ビニル絶縁ビニルシースケーブル	CVV 2.0-20C	8.0	〃			
600Vビニル絶縁電線（平型）	VVF 2.6-2C	2.0	〃			
600V架橋PE絶縁ビニルシースケーブル	CV 5.5-2C	9.0	〃			
PEアースクランプ		1.0	ヶ			
接地棒	丸形 E-B3 φ 10×1000（土工あり）	1.0	本			
消耗雑材品		1.0	式			
小 計						
試験調整費						
電気通信技術員	夜間 試験調整費	1.2	人			
小 計						
労 務 費						
電 工 費		1.0	式			
普通作業員費		1.0	〃			
安全管理費	交通整理員 B（夜間）	1.0	人			
撤去処分労務費	制御機、配電盤	1.0	式			
小 計						
共通仮設費		1.0	式			
現場管理費		1.0	式			
一般管理費		1.0	式			

品 名	形 状	数 量	単位	単 価	金 額	摘 要
(2). 車両用灯器LED化改良工事 (単県)						
機 器 費						
車両用灯器(LED薄型多素子タイプ)	縦三位250mm, アーム付	1.0	灯			
車両用灯器(LED薄型多素子タイプ)	横三位250mm(片面金具, アーム付)	3.0	〃			
小 計						
材 料 費						
制御用ビニル絶縁ビニルシースケーブル	CVV 2.0-4C	28.0	m			
消耗雑材品		1.0	式			
小 計						
労 務 費						
電 工 費		1.0	式			
安全管理費	交通整理員B(夜間)	1.0	人			
撤去処分労務費	車両用灯器4	1.0	式			
小 計						
共通仮設費		1.0	式			
現場管理費		1.0	式			
一般管理費		1.0	式			
計						

品 名	形 状	数 量	単位	単 価	金 額	摘 要
4. 神村町2区交差点						
(1). プログラム多段系統化改良工事（特定）						
機 器 費						
信号制御機（地点制御）LED専用	最大12出力16階梯系統付	1.0	基			
D型配電盤（窓なし）	UC形用片面扉停電対策用	1.0	面			
小 計						
材 料 費						
端子函（屋外用差込式）	20T（バンド込み）	1.0	ケ			
600Vビニル絶縁電線（撚り線）	IV 2.0 SQ	9.0	m			
制御用ビニル絶縁ビニルシースケーブル	CVV 2.0-20C	8.0	〃			
600Vビニル絶縁電線（平型）	VVF 2.6-2C	2.0	〃			
600V架橋PE絶縁ビニルシースケーブル	CV 5.5-2C	9.0	〃			
接地線カバー	1号ワイヤプロテクターN形 バンド付	1.0	〃			
制御機接続チューブ	MC-16 L750 54コネクタ、異形アダプター	1.0	組			
薄鋼電線管	51	6.0	m			
エントランスキャップ（薄鋼）	51	1.0	ケ			
パイプ留金物	KBP-60（47～51）	4.0	〃			
自在バンド（器具取付）	IBT-208	4.0	本			
PEアースランブ		1.0	ケ			
接地棒	丸形 E-B3 φ10×1000（土工あり）	1.0	本			
消耗雑材品		1.0	式			
小 計						
試験調整費						
電気通信技術員	夜間 試験調整費	1.2	人			
小 計						
労 務 費						
電 工 費		1.0	式			
普通作業員費		1.0	〃			
安全管理費	交通整理員B（夜間）	2.5	人			
撤去処分労務費	制御機、配電盤	1.0	式			
小 計						

品 名	形 状	数 量	単位	単 価	金 額	摘 要
(2). 改修工事 (単県)						
機 器 費						
車両用感知器(超音波式)	感知用1車線用アーム・ハント付5.0m	1.0	基		既存品	
歩行者用押ボタン箱	確認・取扱表示部付 側柱式(薄型)	1.0	ヶ			
交通信号制御機オプション(1012号)	リコール 1	1.0	ユニット			
車両感知器アーム取付ハント	STK φ 165.2用TSABD-SP16	1.0	組			
小 計						
材 料 費						
押ボタン箱用架台(薄型用)	鋼管柱取付用 固定式	1.0	ヶ			
感知器用架台	固定式 C分離タイプ	1.0	〃			
鋼管柱加工費	感知器架台取付加工	1.0	式			
〃	押ボタン架台取付加工	1.0	〃			
端子函 (屋外用差込式)	8T (ハント込み)	1.0	ヶ			
PEアースクランプ		2.0	〃			
接地棒	丸形 E-B3 φ 10×1000(土工あり)	1.0	本			
消耗雑材品		1.0	式			
小 計						
試験調整費						
電気通信技術員	夜間 試験調整費	0.7	人			
小 計						
労 務 費						
電 工 費		1.0	式			
普通作業員費		1.0	〃			
安全管理費	交通整理員 B (夜間)	2.0	人			
撤去処分労務費	感知機器、押ボタン箱	1.0	式			
小 計						
共通仮設費		1.0	式			
現場管理費		1.0	式			
一般管理費		1.0	式			

品 名	形 状	数 量	単位	単 価	金 額	摘 要
5. 神村町一区交差点						
(1). プログラム多段系統化改良工事（特定）						
機 器 費						
信号制御機（地点制御） LED専用	最大12出力16階梯	1.0	基			
D型配電盤（窓なし）	UC形用片面扉停電対策用	1.0	面			
小 計						
材 料 費						
端子函（屋外用差込式）	20T（バンド込み）	1.0	ケ			
600Vビニル絶縁電線（撚り線）	IV 2.0 SQ	9.0	m			
制御用ビニル絶縁ビニルシースケーブル	CVV 2.0-20C	8.0	〃			
600Vビニル絶縁電線（平型）	VVF 2.6-2C	2.0	〃			
600V架橋PE絶縁ビニルシースケーブル	CV 5.5-2C	9.0	〃			
接地線カバー	1号ワイヤプロテクターN形 バンド付	1.0	〃			
制御機接続チューブ	MC-16 L750 54コネクタ、異形アダプター	1.0	組			
薄鋼電線管	51	6.0	m			
エントランスキャップ（薄鋼）	51	1.0	ケ			
パイプ留金物	KBP-60（47～51）	4.0	〃			
自在バンド（器具取付）	IBT-208	4.0	本			
PEアースランブ		1.0	ケ			
接地棒	丸形 E-B3 φ10×1000（土工あり）	1.0	本			
消耗雑材品		1.0	式			
小 計						
試験調整費						
電気通信技術員	夜間 試験調整費	1.2	人			
小 計						
労 務 費						
電 工 費		1.0	式			
普通作業員費		1.0	〃			
安全管理費	交通整理員B（夜間）	2.5	人			
撤去処分労務費	制御機、配電盤	1.0	式			
小 計						

品 名	形 状	数 量	単位	単 価	金 額	摘 要
6. 河手橋西交差点						
(1). プログラム多段系統化改良工事（特定）						
機 器 費						
信号制御機（地点制御） LED専用	最大12出力16階梯系統付	1.0	基			
D型配電盤（窓なし）	UC形用片面扉停電対策用	1.0	面			
小 計						
材 料 費						
制御機用架台	U C 型信号制御機用	1.0	ヶ			
端子函（屋外用差込式）	20T（バンド込み）	1.0	〃			
600Vビニル絶縁電線（撚り線）	IV 2.0 SQ	9.0	m			
制御用ビニル絶縁ビニルシースケーブル	CVV 2.0-20C	8.0	〃			
600Vビニル絶縁電線（平型）	VVF 2.6-2C	2.0	〃			
600V架橋PE絶縁ビニルシースケーブル	CV 5.5-2C	9.0	〃			
PEアースクランプ		1.0	ヶ			
接地棒	丸形 E-B3 φ 10×1000（土工なし）	1.0	本			
消耗雑材品		1.0	式			
小 計						
試験調整費						
電気通信技術員	夜間 試験調整費	1.2	人			
小 計						
労 務 費						
電 工 費		1.0	式			
普通作業員費		1.0	〃			
安全管理費	交通整理員 B（夜間）	1.5	人			
撤去処分労務費	制御機、配電盤	1.0	式			
小 計						
共通仮設費		1.0	式			
現場管理費		1.0	式			
一般管理費		1.0	式			

品 名	形 状	数 量	単位	単 価	金 額	摘 要
(2). 信号柱更新工事（単県）						
機 器 費						
歩行者用信号灯器(LED・低コスト)	側柱式 L=1.0迄	1.0	灯		既存品	
小 計						
材 料 費						
信号柱（鋼管柱）	STK φ 190.7*5.3*9000L 直管	1.0	本			
耐食塗装費	直管 φ 165.2～φ 216.3高さ400mm	1.0	〃			
鋼管柱加工費	制御機架台取付加工	1.0	式			
自在バンド（ケーブル引留）	4BD-HD-17(170～265)	2.0	本			
ケーブル支持金物	SFT-209付	2.0	〃			
ワイヤーシブ	丸型（18mm）	2.0	ケ			
巻付ケリップ	シブ用（18mm）	2.0	〃			
歩行者用灯器用アーム取付バンド	TSBD-2S 170～220	1.0	組			
電柱札	鋼管柱用 アルミ製 90*130	1.0	枚			
鋼管柱用反射シート	HPステッカー（マーク入）鋼管柱用	1.0	〃			
消耗雑材品		1.0	式			
小 計						
その他工事費						
舗装（歩道）（夜間）	舗装厚5cmアスファルト	0.1	m2			
舗装盤解体〈福山〉	アスファルト 5cm厚	0.1	〃			
再資源化処分費〈福山〉	アスファルト塊 5cm厚 0.11t/m2	0.1	〃			
〃	コンクリート塊 CP9-19-350 0.6t/本	1.0	本			
再資源化運搬費〈夜間〉	アスファルト塊 5cm厚	0.1	m2			
〃	コンクリート塊 CP9-19-350 0.6t/本	1.0	本			
小 計						
労 務 費						
電 工 費		1.0	式			
信号柱建柱	鋼管柱（建柱車利用）	1.0	本			
安全管理費	交通整理員B（夜間）	1.0	人			
撤去処分労務費	信号柱	1.0	式			
小 計						

品 名	形 状	数 量	単位	単 価	金 額	摘 要
7. 河手橋東詰交差点						
(1). プログラム多段系統化改良工事（特定）						
機 器 費						
信号制御機（地点制御） LED専用	最大12出力16階梯系統付	1.0	基			
D型配電盤（窓なし）	UC形用片面扉停電対策用	1.0	面			
小 計						
材 料 費						
制御機用架台	U C型信号制御機用	1.0	ヶ			
端子函（屋外用差込式）	20T（バンド込み）	1.0	〃			
600Vビニル絶縁電線（撚り線）	IV 2.0 SQ	9.0	m			
制御用ビニル絶縁ビニルシースケーブル	CVV 2.0-20C	8.0	〃			
600Vビニル絶縁電線（平型）	VVF 2.6-2C	2.0	〃			
600V架橋PE絶縁ビニルシースケーブル	CV 5.5-2C	9.0	〃			
PEアースクランプ		1.0	ヶ			
接地棒	丸形 E-B3 φ10×1000（土工なし）	1.0	本			
消耗雑材品		1.0	式			
小 計						
試験調整費						
電気通信技術員	夜間 試験調整費	1.2	人			
小 計						
労 務 費						
電 工 費		1.0	式			
普通作業員費		1.0	〃			
安全管理費	交通整理員B（夜間）	1.0	人			
撤去処分労務費	制御機、配電盤	1.0	式			
小 計						
共通仮設費		1.0	式			
現場管理費		1.0	式			
一般管理費		1.0	式			

品 名	形 状	数 量	単位	単 価	金 額	摘 要
(4). 信号柱更新工事（単県）						
材 料 費						
信号柱（鋼管柱）	STK φ 165.2*5.0*9000L 直管	3.0	本			
〃	STK φ 190.7*5.3*9000L 直管	1.0	〃			
耐食塗装費	直管 φ 165.2～φ 216.3高さ400mm	4.0	〃			
鋼管柱加工費	制御機架台取付加工	1.0	式			
端子函（屋外用差込式）	12T（バンド込み）	2.0	ケ			
制御用ビニル絶縁ビニルシースケーブル	CVV-SSD 2.0-4C	16.0	m			
〃	CVV-SSD 2.0-12C	40.0	〃			
自在バンド（ケーブル引留）	4BD-HD-12(120～195)	5.0	本			
〃	4BD-HD-17(170～265)	1.0	〃			
ケーブル支持金物	SFT-209付	8.0	〃			
ワイヤーシングル	丸型（18mm）	6.0	ケ			
巻付クリップ	シングル用（18mm）	6.0	〃			
車両用灯器用アーム取付バンド	STK φ 190.7用 TUBP/L-3	1.0	組			
電柱札	鋼管柱用 アルミ製 90*130	4.0	枚			
鋼管柱用反射シート	HPステッカー（マーク入）鋼管柱用	4.0	〃			
消耗雑材品		1.0	式			
小 計						
その他工事費						
舗装（歩道）（夜間）	舗装厚5cmアスファルト	0.1	m2			
モルタル補修（夜間）	仕上げ厚5cm	0.3	〃			
舗装盤解体（夜間）＜福山＞	アスファルト 5cm厚	0.1	〃			
コンクリートはつり（夜間）	3cm厚以下	0.3	〃			
再資源化処分費＜福山＞	アスファルト塊 5cm厚 0.11t/m2	0.1	〃			
〃	コンクリート塊 CP9-19-500 0.66t/本	1.0	本			
〃	コンクリート塊 5cm厚 0.12t/m2	0.3	m2			
再資源化運搬費＜夜間＞	アスファルト塊 5cm厚	0.1	〃			
〃	コンクリート塊 CP9-19-500 0.66t/本	1.0	本			
〃	コンクリート塊 5cm厚 0.12t/m2	0.3	m2			
小 計						
労 務 費						
電 工 費		1.0	式			

品 名	形 状	数 量	単位	単 価	金 額	摘 要
9. 滑石交差点						
(1). プログラム多段系統化改良工事（特定）						
機 器 費						
信号制御機（地点制御） LED専用	最大12出力16階梯系統付	1.0	基			
D型配電盤（窓なし）	UC形用片面扉停電対策用	1.0	面			
小 計						
材 料 費						
制御機用架台	U C型信号制御機用	1.0	ヶ			
端子函（屋外用差込式）	20T（バンド込み）	1.0	〃			
600Vビニル絶縁電線（撚り線）	IV 2.0 SQ	9.0	m			
制御用ビニル絶縁ビニルシースケーブル	CVV 2.0-20C	8.0	〃			
600Vビニル絶縁電線（平型）	VVF 2.6-2C	2.0	〃			
600V架橋PE絶縁ビニルシースケーブル	CV 5.5-2C	9.0	〃			
PEアースクランプ		1.0	ヶ			
接地棒	丸形 E-B3 φ 10×1000（土工なし）	1.0	本			
消耗雑材品		1.0	式			
小 計						
試験調整費						
電気通信技術員	夜間 試験調整費	1.2	人			
小 計						
労 務 費						
電 工 費		1.0	式			
普通作業員費		1.0	〃			
安全管理費	交通整理員 B（夜間）	1.5	人			
撤去処分労務費	制御機、配電盤	1.0	式			
小 計						
共通仮設費		1.0	式			
現場管理費		1.0	式			
一般管理費		1.0	式			

品 名	形 状	数 量	単位	単 価	金 額	摘 要
(3). 車両用灯器LED化改良工事 (単県)						
機 器 費						
車両用灯器(LED薄型多素子タイプ)	横三位250mm(灯体のみ)	1.0	灯			
〃	横三位250mm(片面金具,アーム付)	3.0	〃			
〃	横三位250mm(両面可変金具,アーム付)	1.0	〃			
小 計						
材 料 費						
端子函 (屋外用差込式)	8T (バンド込み)	1.0	ヶ			
〃	12T (バンド込み)	1.0	〃			
制御用ビニル絶縁ビニルシースケーブル	CVV 2.0-4C	30.0	m			
消耗雑材品		1.0	式			
小 計						
労 務 費						
電 工 費		1.0	式			
安全管理費	交通整理員B(夜間)	2.0	人			
撤去処分労務費	車両用灯器	1.0	式			
小 計						
共通仮設費		1.0	式			
現場管理費		1.0	式			
一般管理費		1.0	式			
計						

品 名	形 状	数 量	単位	単 価	金 額	摘 要
(4). 信号柱更新工事（単県）						
材 料 費						
信号柱（鋼管柱）	STK φ 165.2*5.0*9000L 直管	2.0	本			
〃	STK φ 190.7*5.3*9000L 直管	1.0	〃			
耐食塗装費	直管 φ 165.2～φ 216.3高さ400mm	3.0	〃			
鋼管柱加工費	制御機架台取付加工	1.0	式			
制御用ビニル絶縁ビニルシースケーブル	CVV-SSD 2.0-8C	36.0	m			
〃	CVV-SSD 2.0-12C	20.0	〃			
自在バンド（ケーブル引留）	4BD-HD-12(120～195)	3.0	本			
〃	4BD-HD-17(170～265)	3.0	〃			
ケーブル支持金物	SFT-209付	6.0	〃			
ワイヤシブール	丸型（18mm）	6.0	ケ			
巻付クリップ	シブール用（18mm）	6.0	〃			
電柱札	鋼管柱用 アルミ製 90*130	3.0	枚			
鋼管柱用反射シート	HPステッカー（マーク入）鋼管柱用	3.0	〃			
消耗雑材品		1.0	式			
小 計						
その他工事費						
舗装（歩道）（夜間）	舗装厚5cmアスファルト	0.2	m2			
モルタル補修（夜間）	仕上げ厚5cm	0.1	〃			
舗装盤解体（夜間）〈福山〉	アスファルト 5cm厚	0.2	〃			
コンクリートはつり（夜間）	3cm厚以下	0.1	〃			
再資源化処分費〈福山〉	アスファルト塊 5cm厚 0.11t/m2	0.2	〃			
〃	コンクリート塊 CP9-19-500 0.66t/本	1.0	本			
〃	コンクリート塊 5cm厚 0.12t/m2	0.1	m2			
再資源化運搬費〈夜間〉	アスファルト塊 5cm厚	0.2	〃			
〃	コンクリート塊 CP9-19-500 0.66t/本	1.0	本			
〃	コンクリート塊 5cm厚 0.12t/m2	0.1	m2			
小 計						
労 務 費						
電 工 費		1.0	式			
信号柱建柱	鋼管柱（建柱車利用）	3.0	本			
安全管理費	交通整理員B（夜間）	2.0	人			

品 名	形 状	数 量	単位	単 価	金 額	摘 要
10. 赤坂駅前交差点						
(1). プログラム多段系統化改良工事（特定）						
機 器 費						
信号制御機（地点制御） LED専用	最大12出力16階梯系統付	1.0	基			
D型配電盤（窓なし）	UC形用片面扉停電対策用	1.0	面			
交通信号制御機オプション(1012号)	高齢者等感応（1 現示）	1.0	ユニット			
小 計						
材 料 費						
制御機用架台	U C 型信号制御機用	1.0	ヶ			
端子函（屋外用差込式）	20T（バンド込み）	1.0	〃			
600Vビニル絶縁電線（撚り線）	IV 2.0 SQ	9.0	m			
制御用ビニル絶縁ビニルシースケーブル	CVV 2.0-20C	8.0	〃			
600Vビニル絶縁電線（平型）	VVF 2.6-2C	2.0	〃			
600V架橋PE絶縁ビニルシースケーブル	CV 5.5-2C	9.0	〃			
PEアースランプ		1.0	ヶ			
接地棒	丸形 E-B3 φ 10×1000（土工あり）	1.0	本			
消耗雑材品		1.0	式			
小 計						
試験調整費						
電気通信技術員	夜間 試験調整費	1.2	人			
小 計						
労 務 費						
電 工 費		1.0	式			
普通作業員費		1.0	〃			
安全管理費	交通整理員 B（夜間）	2.0	人			
撤去処分労務費	制御機、配電盤	1.0	式			
小 計						
共通仮設費		1.0	式			
現場管理費		1.0	式			

品 名	形 状	数 量	単位	単 価	金 額	摘 要
(3). 車両用灯器LED化改良工事 (単県)						
機 器 費						
車両用灯器(LED薄型多素子タイプ)	縦三位250mm, アーム付	1.0	灯			
車両用灯器(LED薄型多素子タイプ)	横三位250mm(片面金具, アーム付)	5.0	〃			
小 計						
材 料 費						
制御用ビニル絶縁ビニルシースケーブル	CVV 2.0-4C	42.0	m			
消耗雑材品		1.0	式			
小 計						
労 務 費						
電 工 費		1.0	式			
安全管理費	交通整理員B(夜間)	2.0	人			
撤去処分労務費	車両用灯器	1.0	式			
小 計						
共通仮設費		1.0	式			
現場管理費		1.0	式			
一般管理費		1.0	式			
計						

品 名	形 状	数 量	単位	単 価	金 額	摘 要
(4). 歩行者用灯器LED化改良工事 (単県)						
機 器 費						
歩行者用信号灯器(LED・低コスト)	側柱式 L=1.0迄	4.0	灯			
小 計						
材 料 費						
制御用ビニル絶縁ビニルシースケーブル	CVV 2.0-3C	23.0	m			
消耗雑材品		1.0	式			
小 計						
労 務 費						
電 工 費		1.0	式			
安全管理費	交通整理員B(夜間)	1.0	人			
撤去処分労務費	歩行者用灯器	1.0	式			
小 計						
共通仮設費		1.0	式			
現場管理費		1.0	式			
一般管理費		1.0	式			
計						
合 計						

品 名	形 状	数 量	単位	単 価	金 額	摘 要
11. 新涯大橋（西）交差点						
(1). プログラム多段系統化改良工事（特定）						
機 器 費						
信号制御機（地点制御） LED専用	最大12出力16階梯系統付	1.0	基			
D型配電盤（窓なし）	UC形用片面扉停電対策用	1.0	面			
小 計						
材 料 費						
制御機用架台	U C型信号制御機用	1.0	ヶ			
端子函（屋外用差込式）	20T（バンド込み）	1.0	〃			
600Vビニル絶縁電線（撚り線）	IV 2.0 SQ	9.0	m			
制御用ビニル絶縁ビニルシースケーブル	CVV 2.0-20C	8.0	〃			
600Vビニル絶縁電線（平型）	VVF 2.6-2C	2.0	〃			
600V架橋PE絶縁ビニルシースケーブル	CV 5.5-2C	9.0	〃			
PEアースクランプ		1.0	ヶ			
接地棒	丸形 E-B3 φ 10×1000（土工なし）	1.0	本			
消耗雑材品		1.0	式			
小 計						
試験調整費						
電気通信技術員	夜間 試験調整費	1.2	人			
小 計						
労 務 費						
電 工 費		1.0	式			
普通作業員費		1.0	〃			
安全管理費	交通整理員 B（夜間）	2.0	人			
撤去処分労務費	制御機、配電盤	1.0	式			
小 計						
共通仮設費		1.0	式			
現場管理費		1.0	式			
一般管理費		1.0	式			

品 名	形 状	数 量	単位	単 価	金 額	摘 要
(2). 信号柱更新工事 (単県)						
機 器 費						
歩行者用信号灯器(LED・低コスト)	自立式(灯体のみ)	1.0	灯		既存品	
小 計						
材 料 費						
信号柱 (鋼管柱)	STKφ190.7*5.3*9000L 直管	1.0	本			
耐食塗装費	歩灯自立柱用, 450mm	1.0	〃			
〃	直管φ165.2～φ216.3高さ400mm	1.0	〃			
歩行者用灯器用自立柱(アンカー付)	STK40-76.3-2650L 400*400B 直柱	1.0	〃			
鋼管柱加工費	制御機架台取付加工	1.0	式			
自在バンド (ケーブル引留)	4BD-HD-17(170～265)	1.0	本			
ケーブル支持金物	SFT-209付	2.0	〃			
ワイヤーシンプル	丸型 (18mm)	1.0	ケ			
巻付ケリッパ	シンプル用 (18mm)	1.0	〃			
電柱札	鋼管柱用 アルミ製 90*130	1.0	枚			
〃	自立式φ76.3用 アルミ製50*100	1.0	〃			
鋼管柱用反射シート	HPステッカー (マーク入) 鋼管柱用	1.0	〃			
消耗雑材品		1.0	式			
小 計						
その他工事費						
舗装 (歩道) (夜間)	舗装厚5cmアスファルト	0.2	m2			
舗装盤解体 (夜間) <福山>	アスファルト 5cm厚	0.2	〃			
再資源化処分費<福山>	アスファルト塊 5cm厚 0.11t/m2	0.2	〃			
〃	コンクリート塊 CP9-19-350 0.6t/本	1.0	本			
再資源化運搬費<夜間>	アスファルト塊 5cm厚	0.2	m2			
〃	コンクリート塊 CP9-19-350 0.6t/本	1.0	本			
小 計						
労 務 費						
電 工 費		1.0	式			
信号柱建柱	鋼管柱 (建柱車利用)	1.0	本			
安全管理費	交通整理員B (夜間)	2.0	人			
撤去処分労務費	自立柱、信号柱	1.0	式			



品 名	形 状	数 量	単位	単 価	金 額	摘 要
12. 新漕中央東交差点						
(1). プログラム多段系統化改良工事（特定）						
機 器 費						
信号制御機（地点制御） LED専用	最大12出力16階梯系統付	1.0	基			
D型配電盤（窓なし）	UC形用片面扉停電対策用	1.0	面			
小 計						
材 料 費						
制御機用架台	U C型信号制御機用	1.0	ヶ			
端子函（屋外用差込式）	20T（バンド込み）	1.0	〃			
600Vビニル絶縁電線（撚り線）	IV 2.0 SQ	9.0	m			
制御用ビニル絶縁ビニルシースケーブル	CVV 2.0-20C	8.0	〃			
600Vビニル絶縁電線（平型）	VVF 2.6-2C	2.0	〃			
600V架橋PE絶縁ビニルシースケーブル	CV 5.5-2C	9.0	〃			
PEアースクランプ		1.0	ヶ			
接地棒	丸形 E-B3 φ 10×1000（土工なし）	1.0	本			
消耗雑材品		1.0	式			
小 計						
試験調整費						
電気通信技術員	夜間 試験調整費	1.2	人			
小 計						
労 務 費						
電 工 費		1.0	式			
普通作業員費		1.0	〃			
安全管理費	交通整理員 B（夜間）	2.5	人			
撤去処分労務費	制御機、配電盤	1.0	式			
小 計						
共通仮設費		1.0	式			
現場管理費		1.0	式			
一般管理費		1.0	式			

品 名	形 状	数 量	単位	単 価	金 額	摘 要
(2). 車両用灯器LED化改良工事 (単県)						
機 器 費						
車両用灯器(LED薄型多素子タイプ)	横三位250mm(灯体のみ)	2.0	灯			
〃	横三位250mm(片面金具,アーム付)	2.0	〃			
〃	横三位250mm(両面可変金具,アーム付)	2.0	〃			
小 計						
材 料 費						
制御用ビニル絶縁ビニルシースケーブル	CVV 2.0-4C	32.0	m			
消耗雑材品		1.0	式			
小 計						
労 務 費						
電 工 費		1.0	式			
安全管理費	交通整理員B(夜間)	2.0	人			
撤去処分労務費	車両用灯器	1.0	式			
小 計						
共通仮設費		1.0	式			
現場管理費		1.0	式			
一般管理費		1.0	式			
計						


品 名	形 状	数 量	単位	単 価	金 額	摘 要
(4). 信号柱更新工事（特定）						
材 料 費						
信号柱（鋼管柱）	STK φ 165.2*5.0*9000L 直管	1.0	本			
〃	STK φ 190.7*5.3*9000L 直管	1.0	〃			
耐食塗装費	直管 φ 165.2～φ 216.3高さ400mm	2.0	〃			
鋼管柱加工費	制御機架台取付加工	1.0	式			
端子函（屋外用差込式）	12T（バンド込み）	2.0	ケ			
制御用ビニル絶縁ビニルシースケーブル	CVV-SSD 2.0-4C	24.0	m			
〃	CVV-SSD 2.0-12C	58.0	〃			
自在バンド（ケーブル引留）	4BD-HD-12(120～195)	1.0	本			
〃	4BD-HD-17(170～265)	2.0	〃			
〃	4BD-HD-23(230～325)	3.0	〃			
ケーブル支持金物	SFT-209付	4.0	〃			
ワイヤシングル	丸型（18mm）	6.0	ケ			
巻付クリップ	シングル用（18mm）	6.0	〃			
電柱札	鋼管柱用 アルミ製 90*130	2.0	枚			
鋼管柱用反射シート	HPステッカー（マーク入）鋼管柱用	2.0	〃			
消耗雑材品		1.0	式			
小 計						
その他工事費						
舗装（歩道）（夜間）	舗装厚5cmアスファルト	0.2	m2			
舗装盤解体（夜間）＜福山＞	アスファルト 5cm厚	0.2	〃			
再資源化処分費＜福山＞	アスファルト塊 5cm厚 0.11t/m2	0.2	〃			
再資源化運搬費＜夜間＞	アスファルト塊 5cm厚	0.2	〃			
小 計						
労 務 費						
電 工 費		1.0	式			
信号柱建柱	鋼管柱（建柱車利用）	2.0	本			
安全管理費	交通整理員B（夜間）	2.0	人			
撤去処分労務費	信号柱	1.0	式			
小 計						
共通仮設費		1.0	式			

品 名	形 状	数 量	単位	単 価	金 額	摘 要
13. 手城小学校東交差点						
(1). 情報収集提供装置更新工事（特定）						
機 器 費						
光ビーコン（S6-TCU）	2車線用 アーム・ハント付10.0m	1.0	基			
小 計						
材 料 費						
端子函（屋外用差込式）	4T（ハント込み）	1.0	ケ			
600Vビニル絶縁電線（撚り線）	IV 2.0 SQ	4.0	m			
制御用ビニル絶縁ビニルシースケーブル	CVV 2.0-2C	5.0	〃			
薄鋼電線管	19	3.0	〃			
〃	25	8.0	〃			
エントランスキャップ（薄鋼）	19	1.0	ケ			
〃	25	2.0	〃			
ノーマルハント（薄鋼）	U字型 25 大(230mm)	2.0	〃			
パイプ留金物	KBP-25（19～26.5）	8.0	〃			
接地棒	丸形 E-B3 φ10×1000（土工あり）	1.0	本			
消耗雑材品		1.0	式			
小 計						
試験調整費						
電気通信技術員	夜間 試験調整費	2.0	人			
小 計						
労 務 費						
電 工 費		1.0	式			
普通作業員費		1.0	〃			
安全管理費	交通整理員B（夜間）	3.5	人			
撤去処分労務費	光ビーコン、アーム	1.0	式			
小 計						
共通仮設費		1.0	式			
現場管理費		1.0	式			

凡		制御機(側柱式)		車両感知器		押ボタン箱側柱式		車両用信号灯器		端子箱		架空制御ケーブル		露出配管		視覚障害者用付加装置制御機		灯火式可変標識
例		制御機(自立式)		送受器		押ボタン箱自立式		歩行者用信号灯器		信号柱(新設)		架空通信ケーブル		ハンドホール		視覚障害者用付加装置カバー		反射式可変標識
		端末信号送信装置		光学式感知器		配電盤		縦型信号灯器		信号柱(既設)		埋設配管		プルボックス		可変標識制御機		画像カメラ

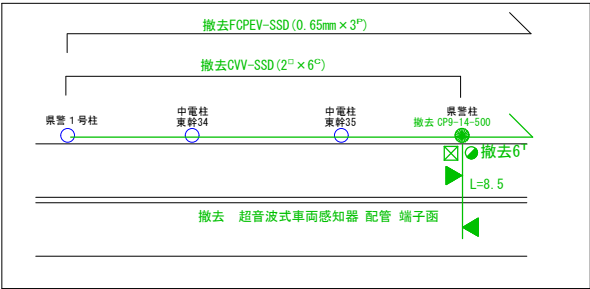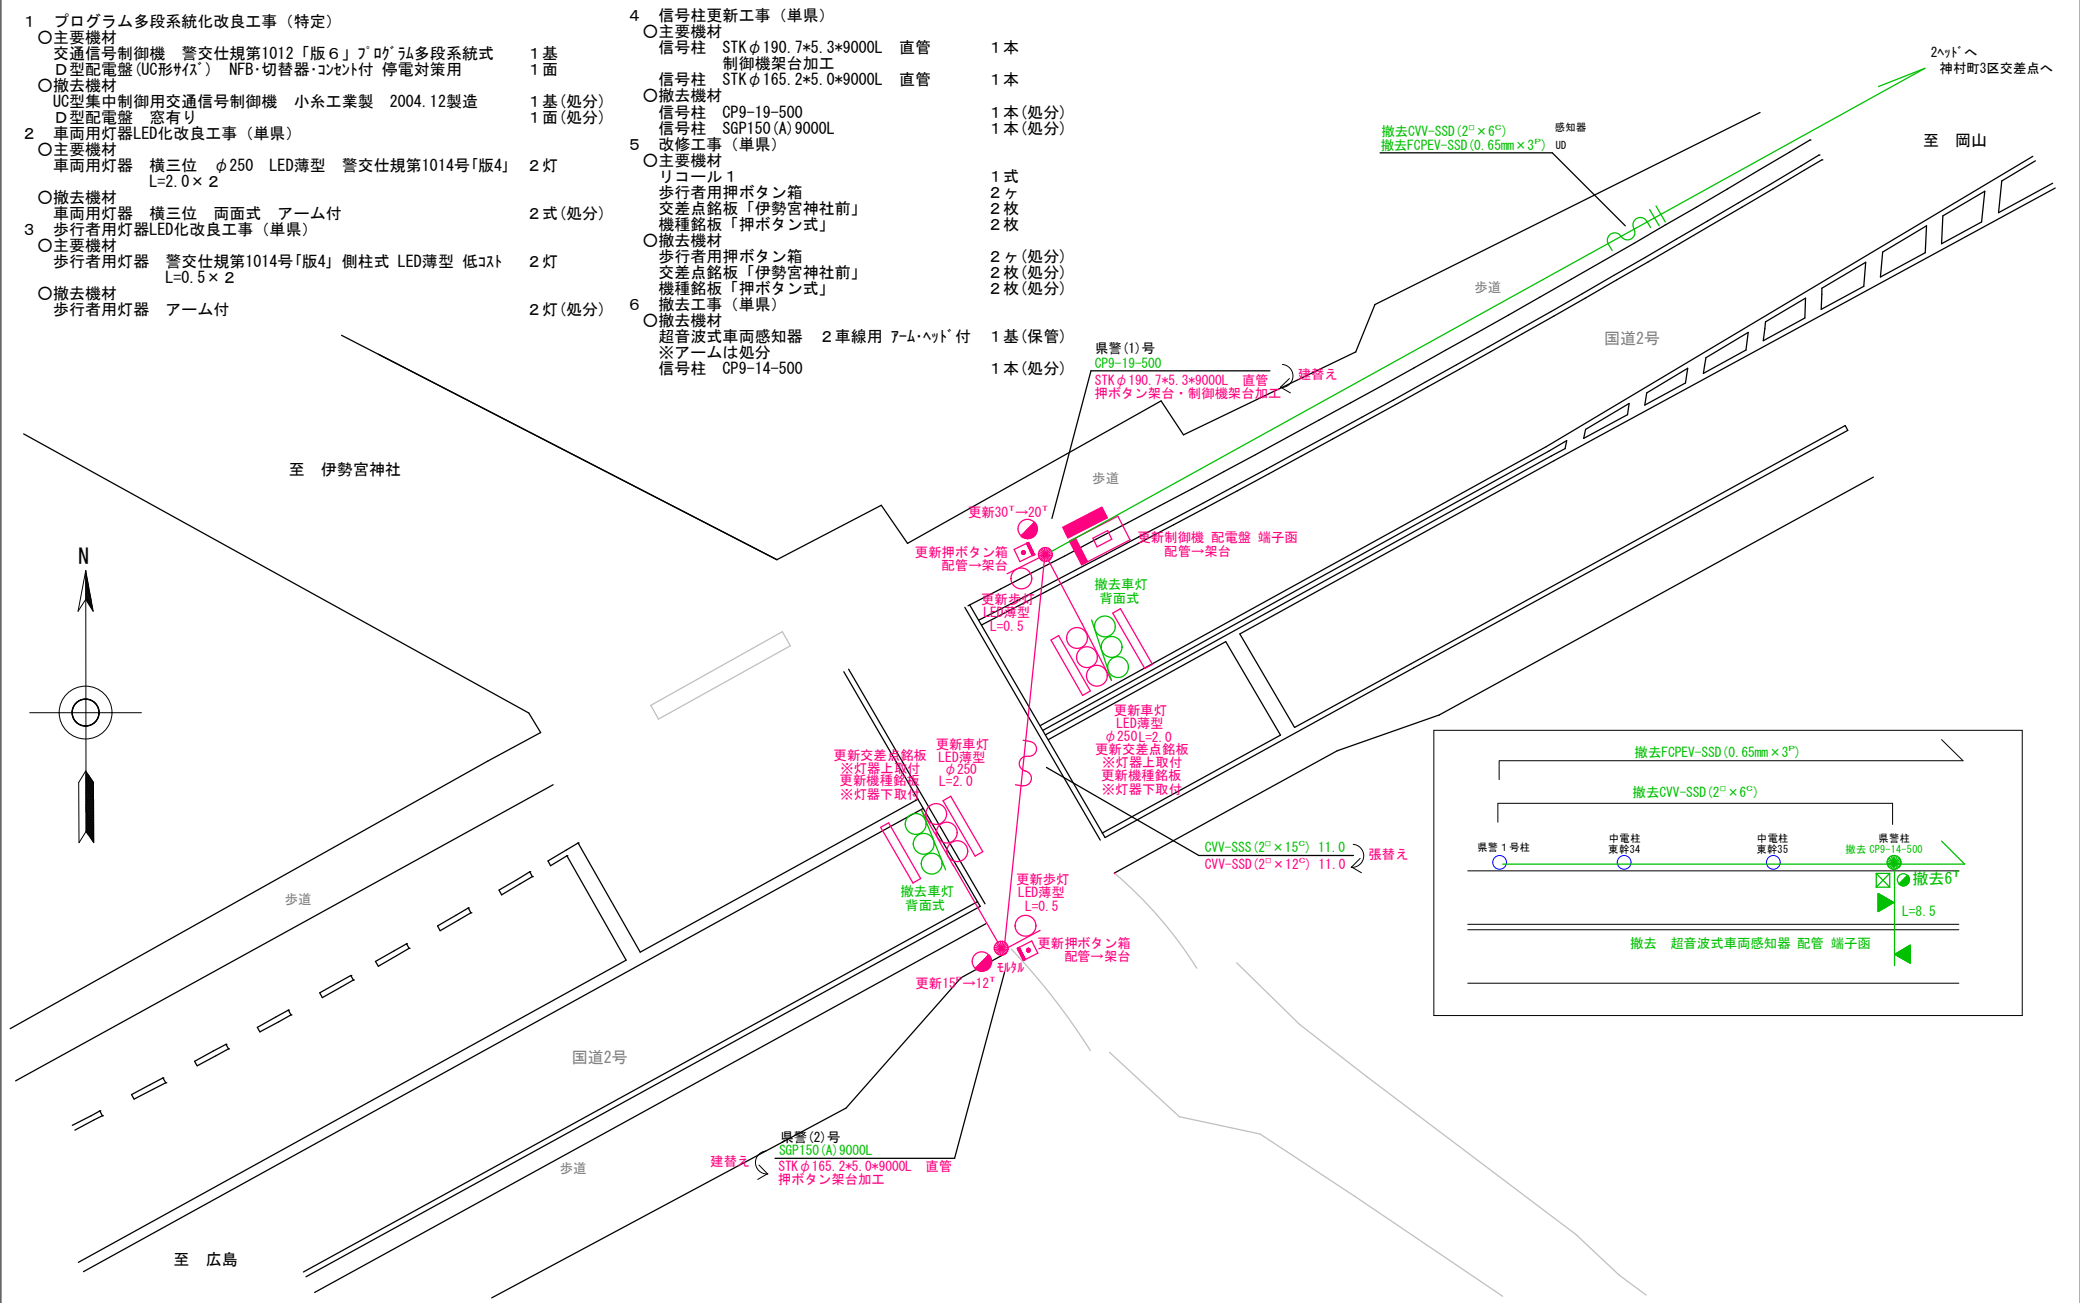


広島県警察本部 交通部交通規制課	課長	室長	次席	課長補佐	課員	設計	令和 8 年 7 月	工事名 福山市神村町4, 703番地先 伊勢宮神社前交差点 プログラム多段系統化改良その他 工事	警察署名 福山西	規制番号 7 - 4 4 3
							1 3 枚の内 1 枚			
							縮尺 1 / 1 5 0			

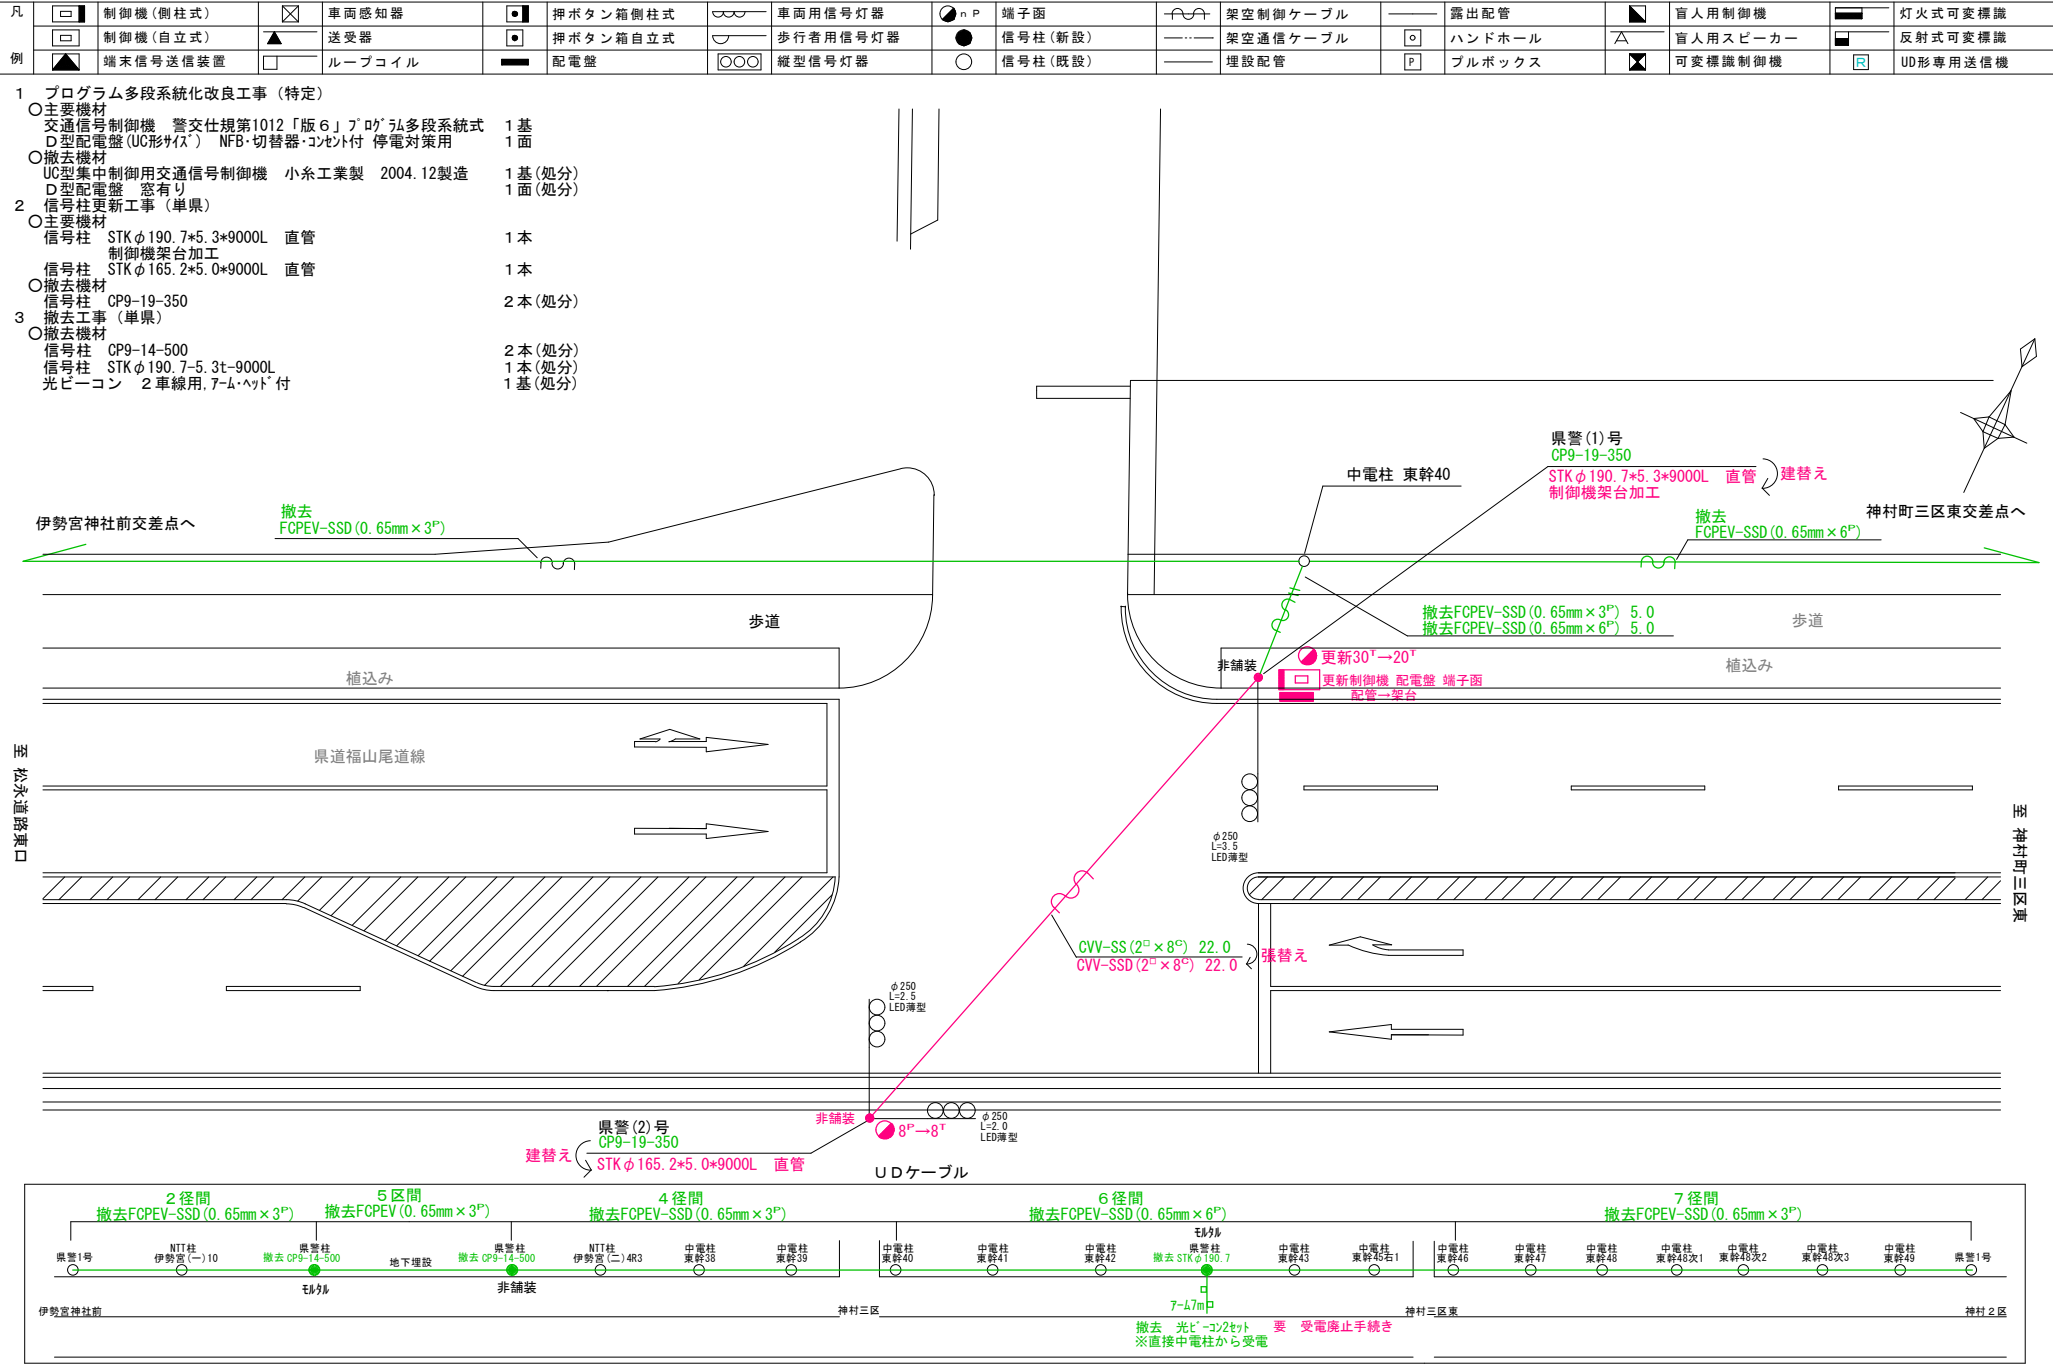

凡		制御機(側柱式)		車両感知器		押ボタン箱側柱式		車両用信号灯器		端子箱		架空制御ケーブル		露出配管		視覚障害者用付加装置制御機		灯火式可変標識
		制御機(自立式)		送受器		押ボタン箱自立式		歩行者用信号灯器		信号柱(新設)		架空通信ケーブル		ハンドホール		視覚障害者用付加装置(点字)		反射式可変標識
例		端末信号送信装置		光学式感知器		配電盤		縦型信号灯器		信号柱(既設)		埋設配管		ブルボックス		可変標識制御機		画像カメラ


1 プログラム多段系統化改良工事(特定)

- 主要機材
交通信号制御機 警交仕規第1012「版6」プログラム多段系統式 1基
D型配電盤(UC形) NFB・切替器・コンセント付 停電対策用 1面
- 撤去機材
UC型集中制御用交通信号制御機 小糸工業製 2004.12製造 1基(処分)
D型配電盤 窓有り 1面(処分)
- 2 改修工事(単県)
- 主要機材
リコール1 1式
超音波式車両感知器 警交仕規第1017号「版2」1車線用 L=5.0 1基(再利用)
※神村町一区交差点で撤去したものを再利用すること。
- 撤去機材
押ボタン箱 1ヶ
超音波式車両感知器 1車線用 ヘッド・アーム付 1基(処分)
押ボタン箱 1ヶ(処分)

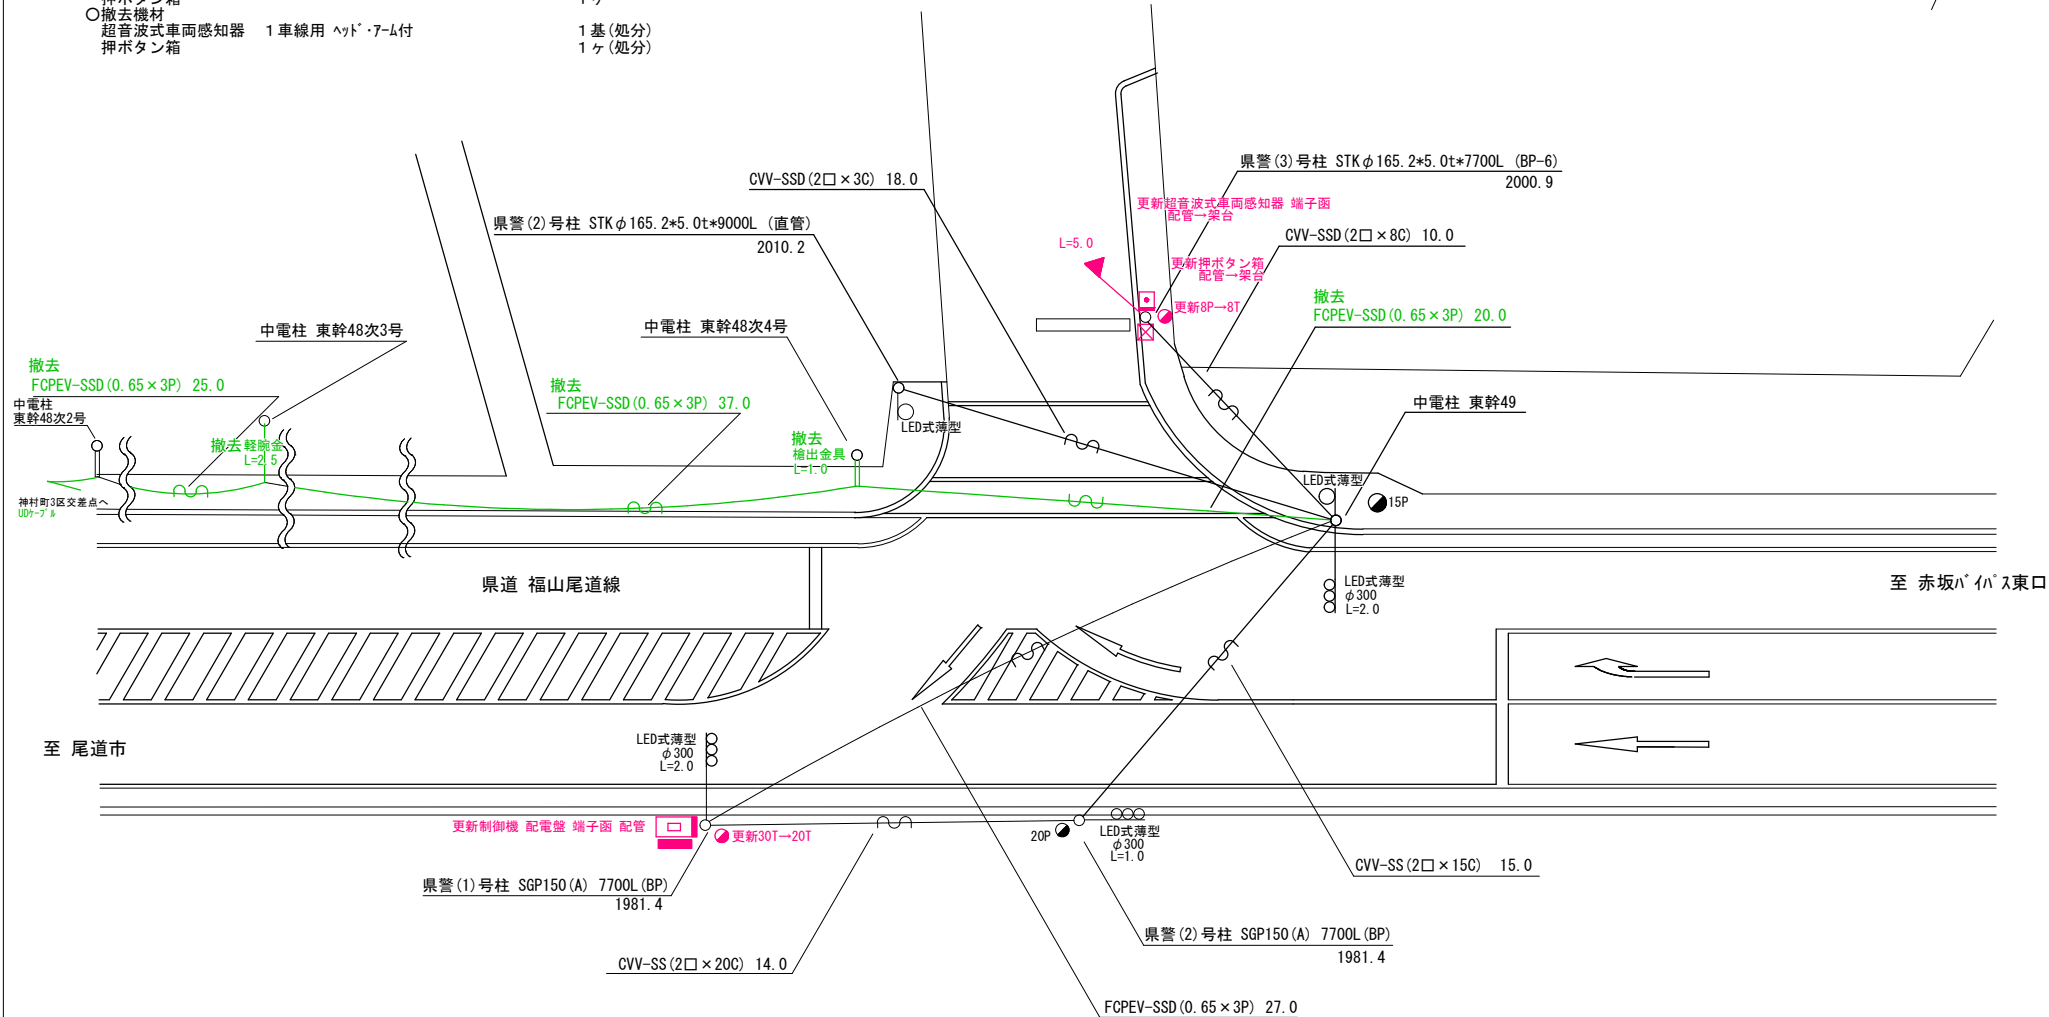


広島県警察本部 交通部交通規制課	課長	室長	次席	課長補佐	課員	設計	令和 8 年 7 月	工事名 福山市神村町4, 776番地先 神村町2区交差点 プログラム多段系統化改良その他	警察署名	規制番号
							13 枚の内 4 枚		福山西	7-418
							縮尺 1/200			

凡		制御機(側柱式)		車両感知器		押ボタン箱側柱式		車両用信号灯器		端子箱		架空制御ケーブル		露出配管		盲人用制御機		灯火式可変標識
		制御機(自立式)		送受器		押ボタン箱自立式		歩行者用信号灯器		信号柱(新設)		架空通信ケーブル		ハンドホール		盲人用スピーカー		反射式可変標識
例		端末信号送信装置		ループコイル		配電盤		縦型信号灯器		信号柱(既設)		埋設配管		ブルボックス		可変標識制御機		

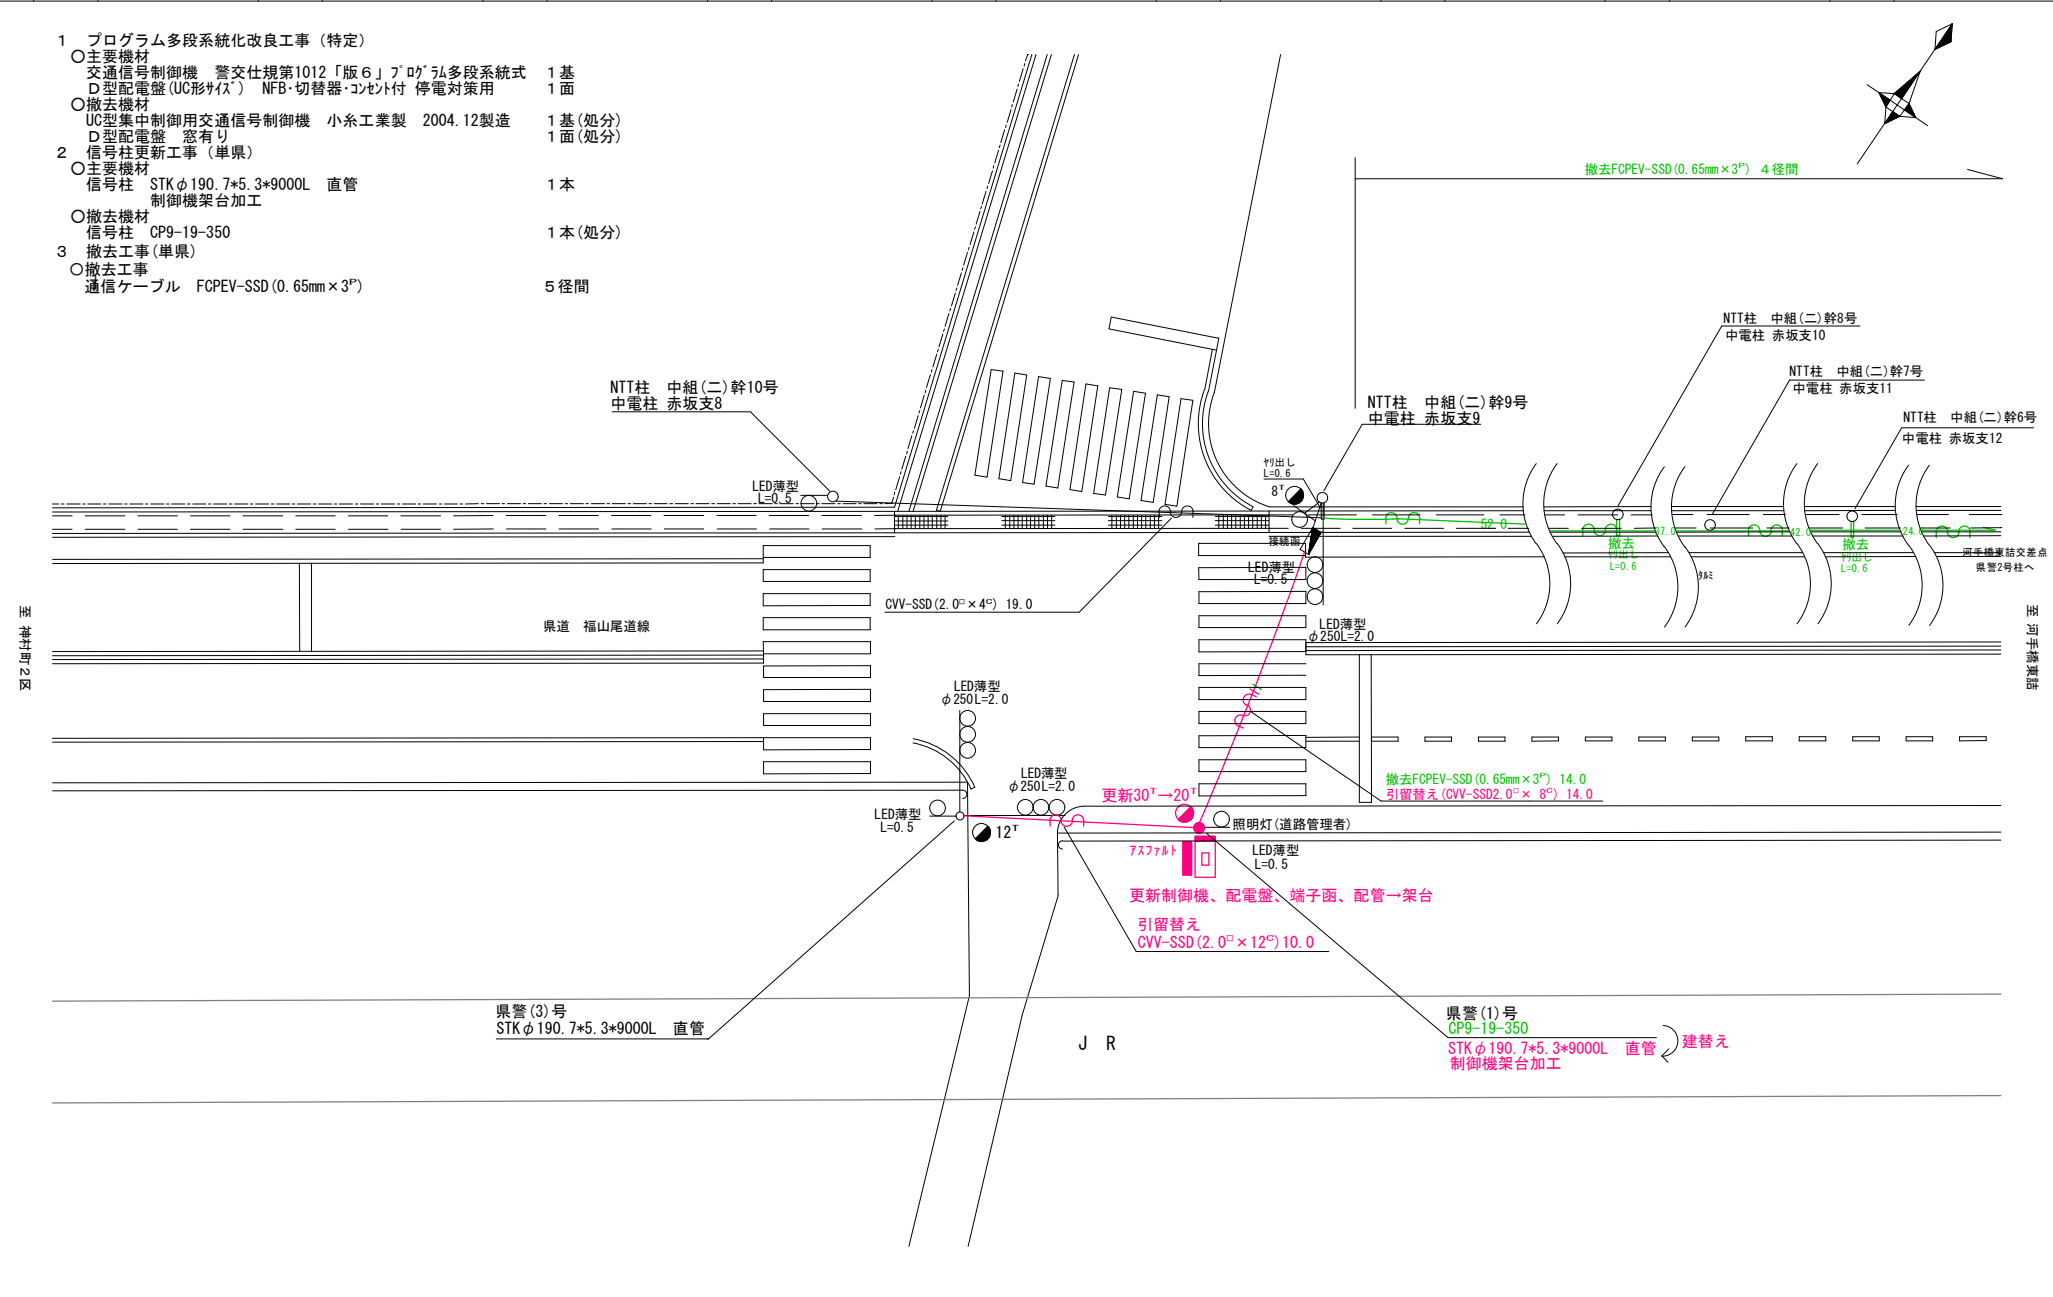

広島県警察本部 交通部交通規制課	課長	室長	次席	補佐	課員	設計	令和 8 年 7 月	工事名 福山市赤坂町赤坂300番地の3先 河手橋西交差点 プログラム多段系統化改良その他 工事	警察署名 福山西	規制番号 7-217
							13 枚の内 6 枚			
							縮尺 1/ 200			

凡	 制御機(側柱式)	 車両感知器	 押ボタン箱側柱式	 車両用信号灯器	 歩行者用信号灯器	 端子箱	 架空制御ケーブル	 露出配管	 視覚障害者用付加装置制御機	 灯火式可変標識
	 制御機(自立式)	 送受器	 押ボタン箱自立式	 歩行者用信号灯器	 信号柱(新設)	 信号柱(既設)	 架空通信ケーブル	 ハンドホール	 視覚障害者用付加装置制御機	 反射式可変標識
例	 端末信号送信装置	 光学式感知器	 配電盤	 縦型信号灯器	 信号柱(既設)	 信号柱(既設)	 埋設配管	 ブルボックス	 可変標識制御機	 画像カメラ

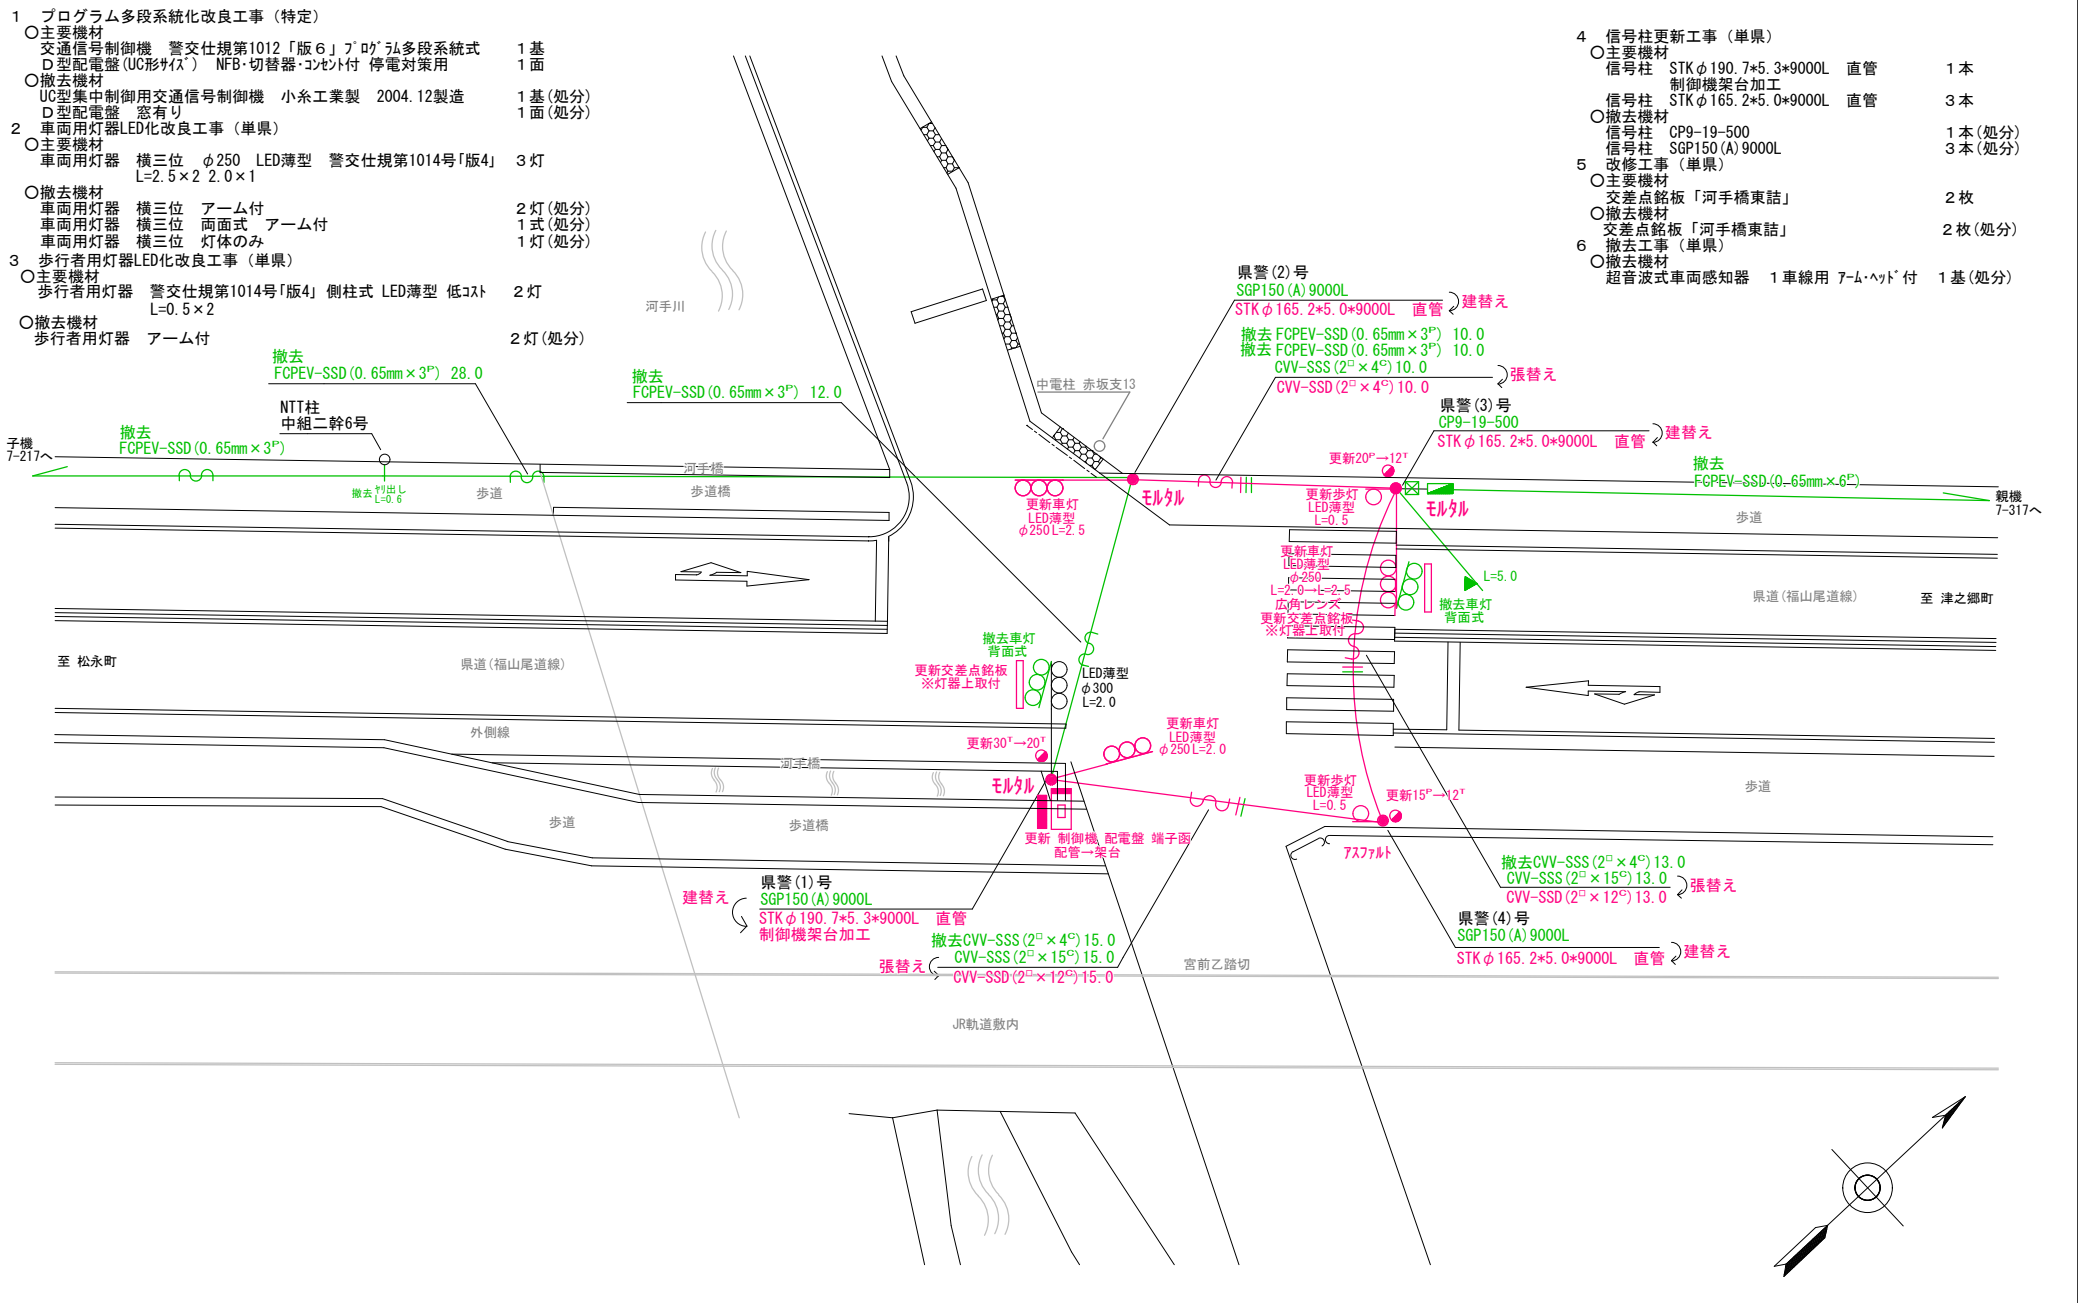

広島県警察本部 交通部交通規制課	課長	室長	次席	課員	設計	令和 8 年 7 月	工事名 福山市赤坂町赤坂1,531番地南東方30メートル先 河手橋東詰交差点 プログラム多段系統化改良その他 工事	警察署名 福山西	規制番号 7-269
						13枚の内 7 枚			
						縮尺 1 / 200			

凡		制御機(側柱式)		車両感知器		押ボタン箱側柱式		車両用信号灯器		端子函		架空制御ケーブル		露出配管		視覚障害者用付加装置		灯火式可変標識
例		制御機(自立式)		送受器		押ボタン箱自立式		歩行者用信号灯器		信号柱(新設)		架空通信ケーブル		ハンドホール		視覚障害者用付加装置		反射式可変標識
		端末信号送信装置		光学式感知器		配電盤		縦型信号灯器		信号柱(既設)		埋設配管		ブルボックス		可変標識制御機		画像カメラ



＝工事概要＝
本工事は車両感知器の撤去工事を行うものである。

1 車両感知器撤去工事

○撤去機材

超音波式車両感知器 1車線用、L=7.0 1基(処分)
UC形交通信号制御機 警交仕規第232号「版2」 UD-RTR S80筐体 1基(処分)
信号柱 STKφ190.7*5.3t*9000L(直管) 1本(保管)
通信ケーブル FCPEV-SSD (0.65mm×6P) 20径間

通信ケーブル配線図(一部)

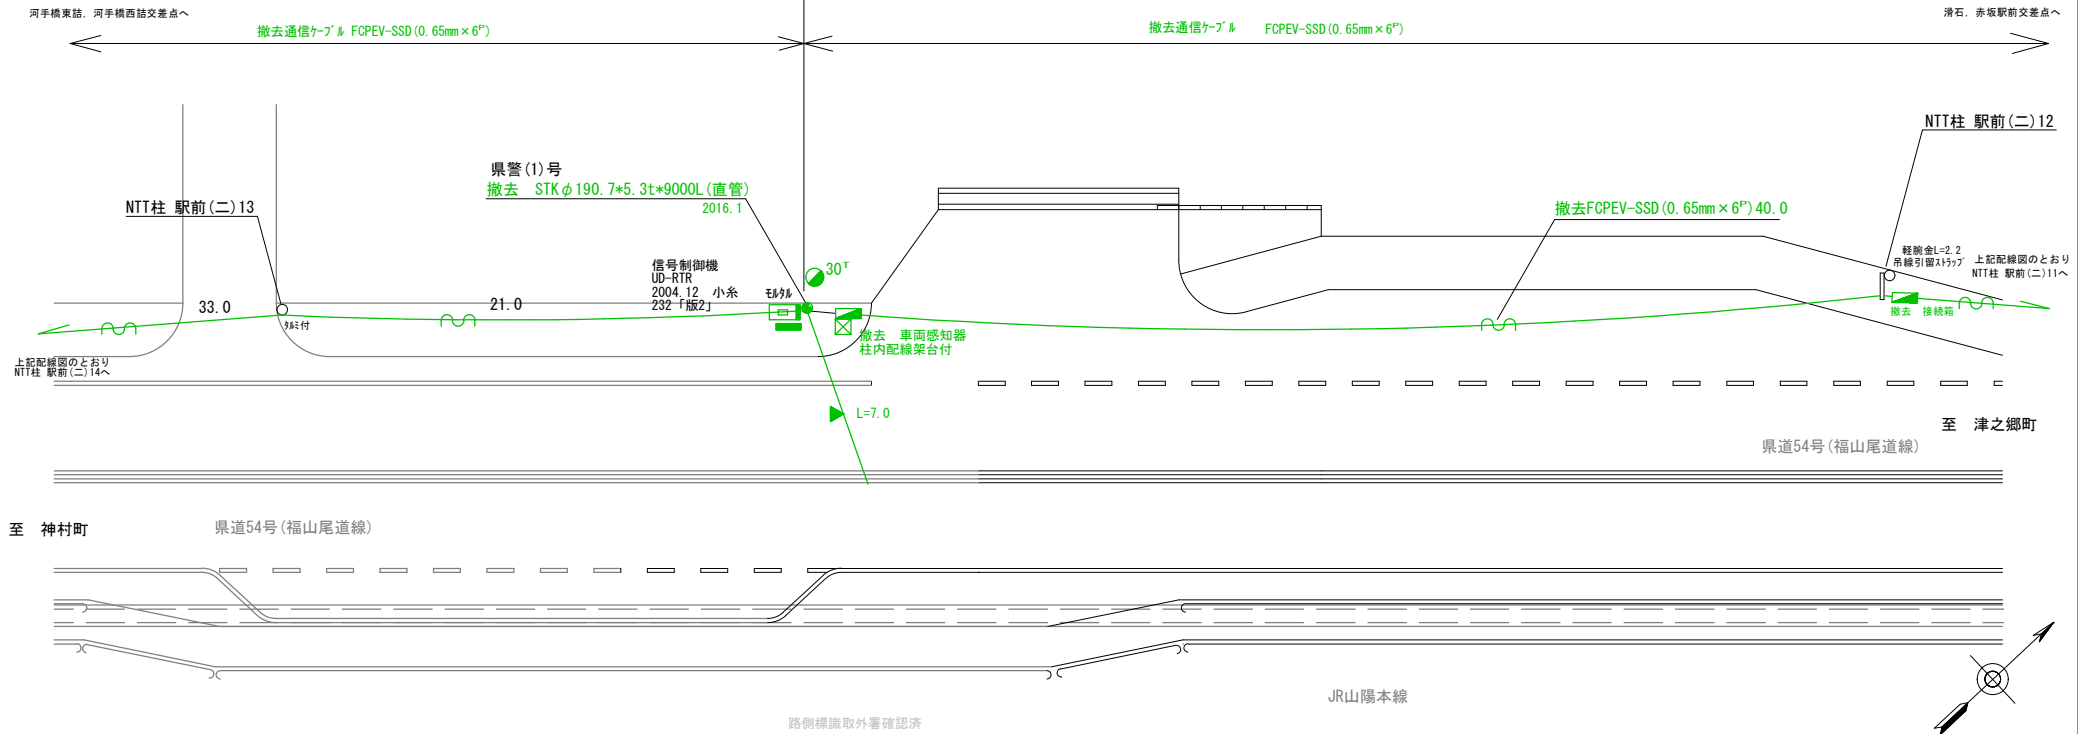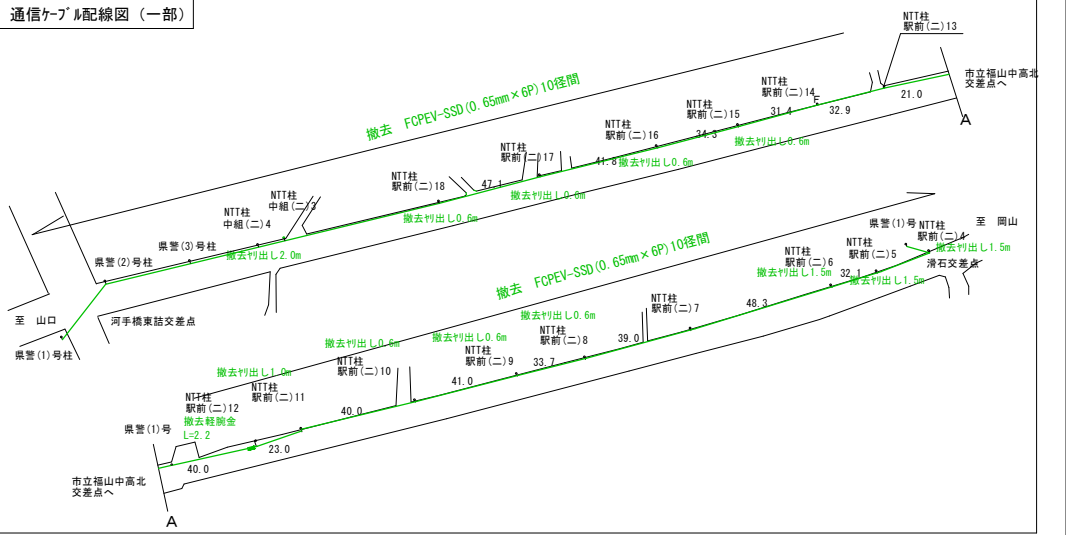


広島県警察本部 交通部交通規制課	課長	室長	次席	補佐	課員	設計	令和 8 年 7 月	広島市赤坂町赤坂1, 457番地1南西方30メートル先 市立福山中高北 車両感知器撤去その他 工事	警察署名 福 山 西	規制番号 7 - 3 1 7
							13 葉の内 8 枚			
							縮尺 1 / 2 0 0			

凡		制御機(側柱式)		車両感知器		押ボタン箱側柱式		車両用信号灯器		端子箱		架空制御ケーブル		露出配管		ハンドホール		視覚障害者用付加装置制御機		灯火式可変標識
例		制御機(自立式)		送受器		押ボタン箱自立式		歩行者用信号灯器		信号柱(新設)		架空通信ケーブル		ハンドホール		視覚障害者用付加装置制御機		反射式可変標識		画像カメラ
		端末信号送信装置		光学式感知器		配電盤		縦型信号灯器		信号柱(既設)		埋設配管		ブルボックス		可変標識制御機				

＝工事概要＝

1 プログラム多段系統化改良工事（特定）

- 主要機材
交通信号制御機 警交仕規第1012「版6」ﾌﾞﾛｸﾞﾏ多段系統式 1基
D型配電盤(UC形サイズ) NFB・切替器・コンセント付 停電対策用 1面
 - 撤去機材
UC型集中制御用交通信号制御機 2004.12製造 小糸工業製 1基(処分)
D型配電盤 窓有り 1面(処分)
- 2 撤去工事（単県）
超音波式車両感知器 1車線用 L=4.0 1基(処分)

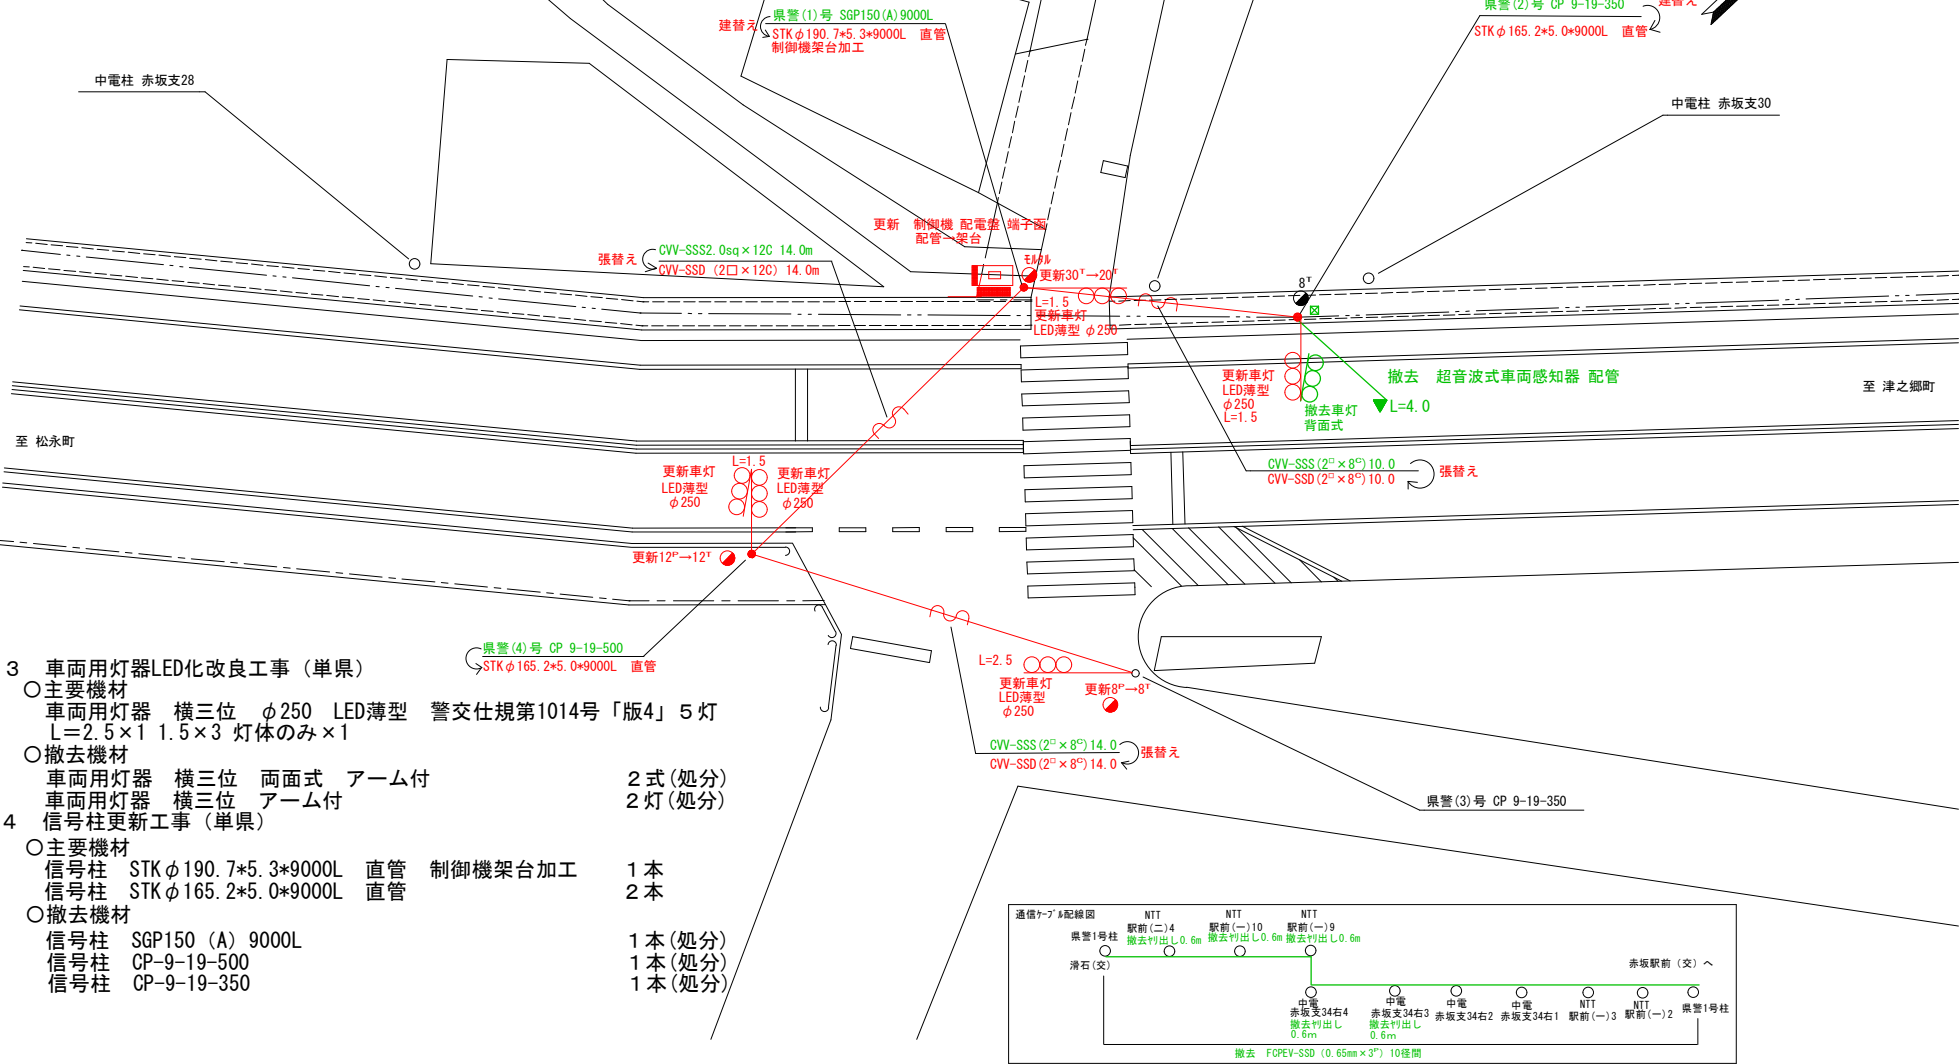


3 車両用灯器LED化改良工事（単県）

- 主要機材
車両用灯器 横三位 φ250 LED薄型 警交仕規第1014号「版4」5灯
L=2.5×1 1.5×3 灯体のみ×1
- 撤去機材
車両用灯器 横三位 両面式 アーム付 2式(処分)
車両用灯器 横三位 アーム付 2灯(処分)

4 信号柱更新工事（単県）

- 主要機材
信号柱 STK φ190.7×5.3×9000L 直管 制御機架台加工 1本
信号柱 STK φ165.2×5.0×9000L 直管 2本
- 撤去機材
信号柱 SGP150 (A) 9000L 1本(処分)
信号柱 CP-9-19-500 1本(処分)
信号柱 CP-9-19-350 1本(処分)

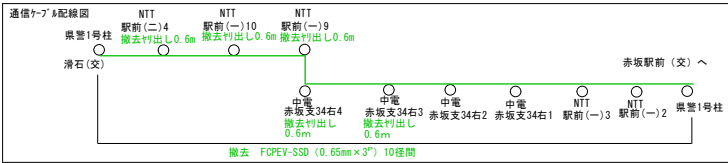

広島県警察本部 交通部交通規制課	課長	室長	次席	課員	設計	令和 8 年 7 月	福山市赤坂町1389番地の1地先 滑石交差点 ﾌﾞﾛｸﾞﾏ多段系統化改良その他工事	警察署名 福山西	規制番号 7-267
						13 枚の内 9 枚			
						縮尺 1/200			
						工事名			

凡		制御機(側柱式)		車両感知器		押ボタン箱側柱式		車両用信号灯器		端子箱		架空制御ケーブル		露出配管		視覚障害者用付加装置制御機		灯火式可変標識
		制御機(自立式)		送受器		押ボタン箱自立式		歩行者用信号灯器		信号柱(新設)		架空通信ケーブル		ハンドホール		視覚障害者用付加装置センサー		反射式可変標識
例		端末信号送信装置		光学式感知器		配電盤		縦型信号灯器		信号柱(既設)		埋設配管		プルボックス		可変標識制御機		画像カメラ

1 プログラム多段系統化改良工事（特定）

- 主要機材

交通信号制御機 警交仕規第1012号「版6」ﾌﾞﾛｸﾞﾏ多段系統式 1基

制御機ﾌﾞｼｮﾝ 高齢者等感応 1ユニット

D型配電盤(UC形ｻｲｽﾞ) NFB・切替器・ｺﾝﾈﾝﾄ付 停電対策用 1面
- 撤去機材

UC型集中制御用交通信号制御機 2004.12製造 小糸工業製 1基(処分)

D型配電盤 窓有り 1面(処分)
- 撤去工事(単県)

超音波式車両感知器 警交仕規第1017号「版2」1車線用 L=6.0 1基(処分)
- 3 車両用灯器LED化改良工事(単県)

○主要機材

車両用灯器 横三位 φ250 LED薄型 警交仕規第1014号「版4」 L=2.5×2 1.5×3 5灯

車両用灯器 縦三位 φ250 LED薄型 警交仕規第1014号「版4」 1灯

○撤去機材

車両用灯器 横三位 アーム付 5灯(処分)

車両用灯器 縦三位 アーム付 1灯(処分)

4 歩行者用灯器LED化改良工事(単県)

○主要機材

歩行者用灯器 警交仕規第1014号「版4」側柱式 LED薄型 低ｺｽﾄ L=1.0×1 0.5×3 4灯



○撤去機材

歩行者用灯器 アーム付 4灯(処分)

広島県警察本部 交通部交通規制課	課長	室長	次席	課長補佐	課員	設計	令和 8 年 7 月	工 事 名	福山市赤坂町赤坂1, 232番地2先 赤坂駅前交差点 ﾌﾞﾛｸﾞﾏ多段系統化改良その他 工事	警察署名 福 山 西	規制番号 7 - 6 5
							13 枚の内 10 枚				
							縮尺 1 / 200				

凡		制御機(側柱式)		車両感知器		押ボタン箱側柱式		車両用信号灯器		端子箱		架空制御ケーブル		露出配管		視覚障害者用付加装置制御機		灯火式可変標識
		制御機(自立式)		送受器		押ボタン箱自立式		歩行者用信号灯器		信号柱(新設)		架空通信ケーブル		ハンドホール		視覚障害者用付加装置(盲)		反射式可変標識
例		端末信号送信装置		光学式感知器		配電盤		縦型信号灯器		信号柱(既設)		埋設配管		プルボックス		可変標識制御機		

- 1 プログラム多段系統化改良工事 (特定)
- 主要機材
- 交通信号制御機 警交仕規第1012「版6」プログラム多段系統式 1基
- D型配電盤(UC形サイ) NFB・切替器・コンセント付 停電対策用 1面
- 撤去機材
- UC型集中制御用交通信号制御機 2004.12製造 住友電工製 1基(処分)
- D型配電盤 窓有り 1面(処分)
- 2 信号柱更新工事(単果)
- 主要機材
- 信号柱 STKφ190.7*5.3t*9000L 直管 1本
- 制御機架台加工
- 歩行者用灯器自立柱 STKφ76.3*2.8t*2650L 直管 1本
- 撤去機材
- 信号柱 CP9-19-350 1本(処分)
- 歩行者用灯器自立柱 1本(処分)
- 3 撤去工事(単果)
- 撤去機材
- 超音波式車両感知器 警交仕規第1017号「版2」1車線用 L=7.0 1基(保管)※7-4は処分

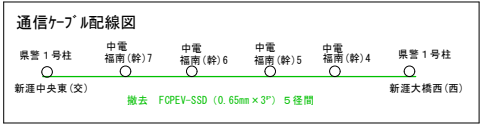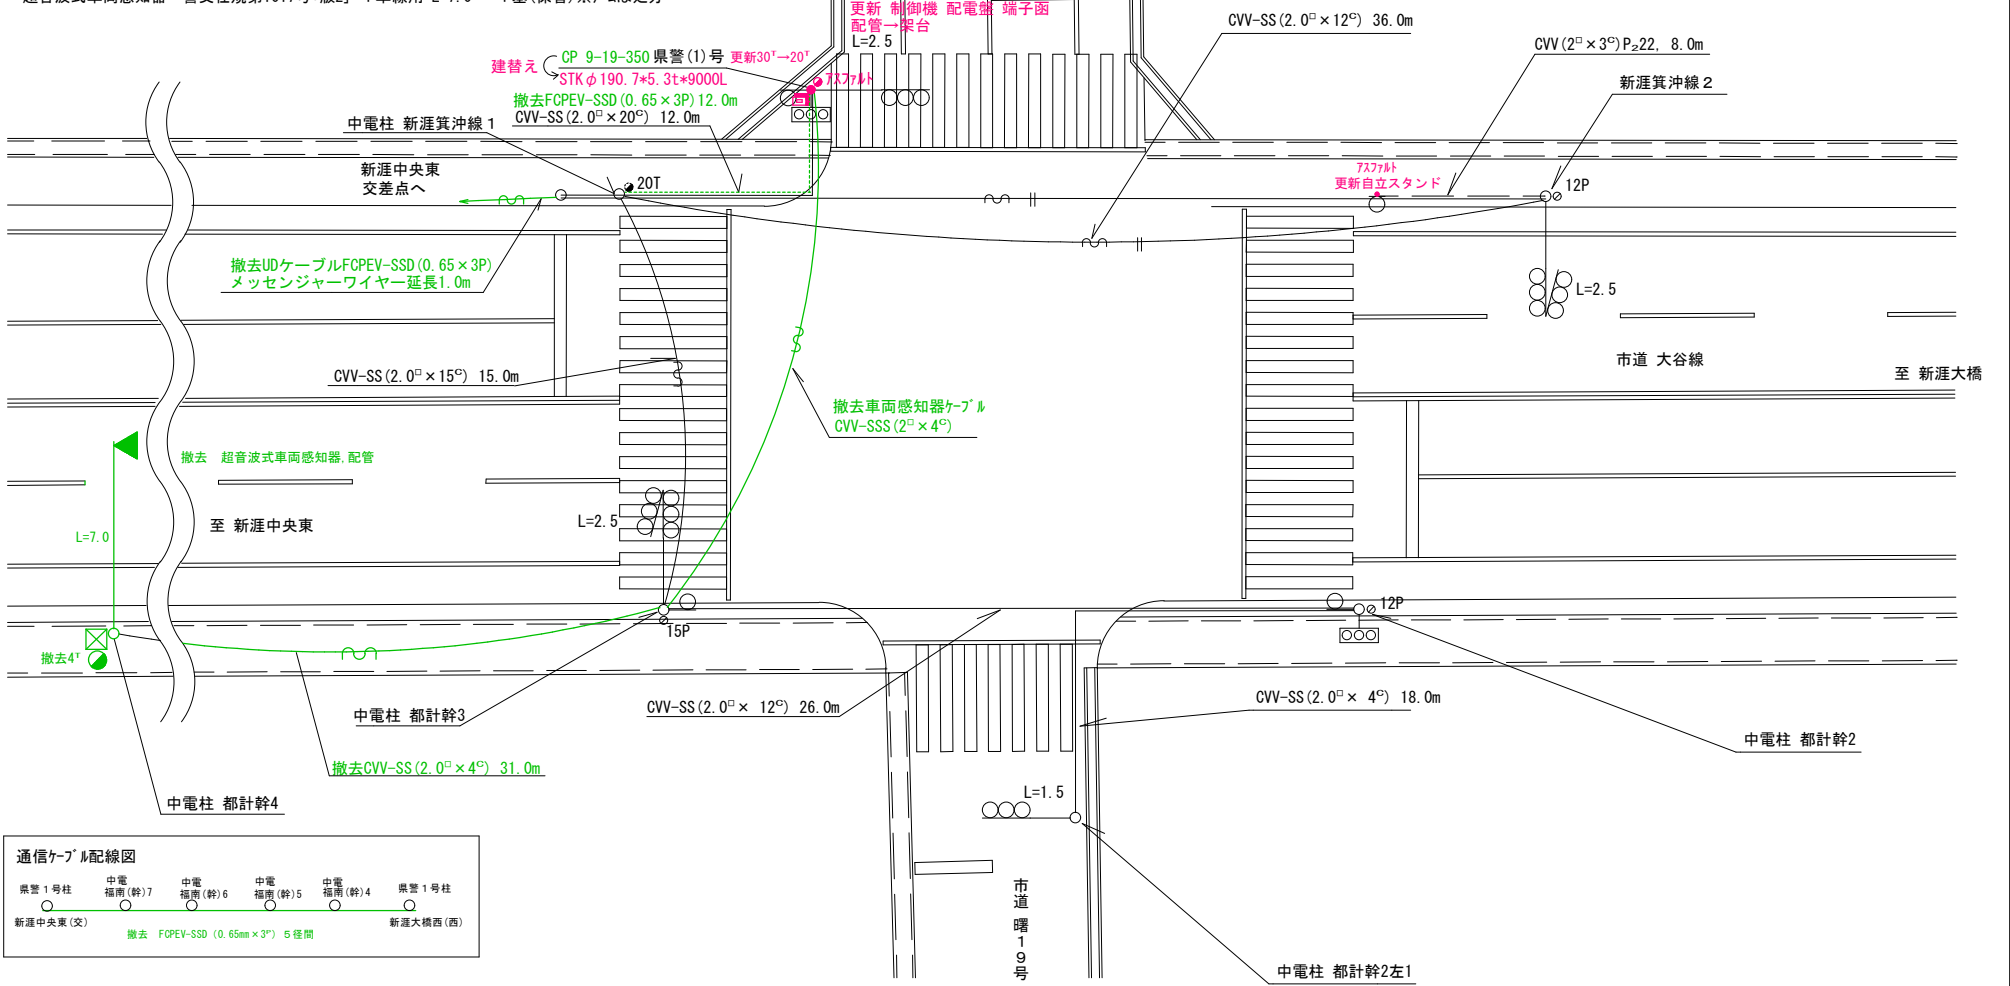

広島県警察本部 交通部交通規制課	課長	室長	次席	補佐	課員	設計	令和 8 年 7 月	工 事 名	福山市新渡町4丁目17番5号先 新渡大橋(西)交差点 プログラム多段系統化改良その他	警察署名 福山東	規制番号 7-369
							13 葉の内 11 枚				
							縮尺 1 / 200				


[illegible]

広島県警察本部 交通部交通規制課	課 長	室 長	次 席	課長補佐	課 員	設 計	令和 8 年 7 月	工事名	福山市新涯町4丁目8番17号先 新涯中央東 交差点 プログラム多段系統化改良その他 工事	警察署名	規制番号
							13枚の内 12枚			福山東	7 - 3 6 4
							縮尺 1 / 2 5 0				

現 示 階 梯 図

施工区分	新設・更新・改造・移設・支給品																		作成年月				令和 8 年 7 月			
現 示	1φ					2φ																				
ステップ番号	1	2	3	4	5	6	7	8	9	10	11	12	13	14	15	16	17	18	19	20	21	22	23	24		
ステップ名称	1PG	1PW	1G	1Y	1R	2PG	2PW	2G	2Y	2R																
(1P)																										
1V																										
2P																										
2V																										
A B連動出力																										
流動図																										
■ 信号制御機																										
警察庁仕様名称	交通信号制御機					警察庁仕様書番号					警交仕規 第1012号					「版6」										
制御区分	地点制御系統機能付					最大出力数		12出力16階梯			灯器出力		2-2-0		LED専用		○									
製造メーカー						製造年月			令和 年 月		製造番号															
■ 集中制御																										
集中制御伝送基板					UD子機規制番号					UD親機規制番号																
■ 連動親・連動子機																										
連動制御方式					連動子機規制番号					連動親機規制番号																
■ 押ボタン																										
押ボタン制御方式					系統機能付		待機時灯色		常時閃光		タイムスイッチ															
■ 感応制御																										
ギャップ感応・高齢者等感応 感応階梯①					ステップ					感応階梯②					ステップ											
リコール対象現示					2 現示																					
■ 制御機オプション																										
付 加 機 能					有無																					
時刻修正																										
リコール1					○																					
ギャップ感応（1現示）																										
ギャップ感応（2現示）																										
高齢者等感応																										
連動子機																										
連動送出																										
現示切替																										
特記事項																										
規制番号					7 - 443					警察署					福山西											
交差点名					伊勢宮神社前交差点																					

現示階梯図

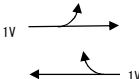施工区分	新設 ・ 更新 ・ 改造 ・ 移設 ・ 支給品										作成年月								令和 8 年 7 月							
現 示	1 φ					2 φ																				
ステップ番号	1	2	3	4	5	6	7	8	9	10	11	12	13	14	15	16	17	18	19	20	21	22	23	24		
ステップ名称	1PG	1PW	1G	1Y	1R	2PG	2PW	2G	2Y	2R																
(1 P)																										
1 V																										
(2 P)																										
2 V																										
A B 連動出力																										
流動図																										

■ 信号制御機

警察庁仕様名称	交通信号制御機		警察庁仕様書番号		警交仕規 第1012号 「版6」			
制御区分	地点制御系統機能付	最大出力数	12出力16階梯		灯器出力	2- 2- 0	LED専用	○
製造メーカー	製造年月		令和 年 月		製造番号			

■ 集中制御

集中制御伝送基板	UD子機規制番号	UD親機規制番号
----------	----------	----------

■ 連動親・連動子機

連動制御方式	連動子機規制番号	連動親機規制番号
--------	----------	----------

■ 押ボタン

押ボタン制御方式	系統機能付	待機時灯色	常時閃光	タイムスイッチ	
----------	-------	-------	------	---------	--

■ 感応制御

ギャップ感応・高齢者等感応	感応階梯①	ステップ	感応階梯②	ステップ
リコール対象現示	2 現示			

■ 制御機オプション

付 加 機 能	有無
時刻修正	
リコール１	○
ギャップ感応（１現示）	
ギャップ感応（２現示）	
高齢者等感応	
連動子機	
連動送出	
現示切替	

特記事項	
------	--

規制番号	7 - 302	警察署	福山西
交差点名	神村町3区交差点		

現 示 階 梯 図

施工区分	新設・更新・改造・移設・支給品										作成年月				令和 8 年 7 月										
現 示	1φ					2φ																			
ステップ番号	1	2	3	4	5	6	7	8	9	10	11	12	13	14	15	16	17	18	19	20	21	22	23	24	
ステップ名称	1PG	1PW	1G	1Y	1R	2PG	2PW	2G	2Y	2R															
(1P)																									
1V																									
2P																									
2V																									
A B連動出力																									
流動図																									

■ 信号制御機									
警察庁仕様名称	交通信号制御機				警察庁仕様書番号	警交仕規 第1012号 「版6」			
制御区分	地点制御系統機能付		最大出力数	12出力16階梯		灯器出力	2- 2- 0	LED専用	○
製造メーカー			製造年月	令和 年 月		製造番号			

■ 集中制御					
集中制御伝送基板		UD子機規制番号		UD親機規制番号	

■ 連動親・連動子機					
連動制御方式		連動子機規制番号		連動親機規制番号	

■ 押ボタン					
押ボタン制御方式		待機時灯色		タイムスイッチ	

■ 感応制御				
ギャップ感応・高齢者等感応 感応階梯①		ステップ	感応階梯②	ステップ
リコール対象現示	現示			

■ 制御機オプション	
付 加 機 能	有無
時刻修正	
リコール1	
ギャップ感応（1現示）	
ギャップ感応（2現示）	
高齢者等感応	
連動子機	
連動送出	
現示切替	

特記事項

規制番号	7 - 22	警察署	福山西
交差点名	神村町三区東交差点		

現示階梯図

施工区分	新設 ・ 更新 ・ 改造 ・ 移設 ・ 支給品										作成年月								令和 8 年 7 月							
現 示	1 φ					2 φ																				
ステップ番号	1	2	3	4	5	6	7	8	9	10	11	12	13	14	15	16	17	18	19	20	21	22	23	24		
ステップ名称	1PG	1PW	1G	1Y	1R	2PG	2PW	2G	2Y	2R																
(1 P)																										
1 V																										
2 P																										
2 V																										
A B 連動出力																										
流動図																										
																										

■ 信号制御機

警察庁仕様名称	交通信号制御機		警察庁仕様書番号		警交仕規 第1012号 「版6」			
制御区分	地点制御系統機能付	最大出力数	12出力16階梯		灯器出力	2- 2- 0	LED専用	○
製造メーカー	製造年月		令和 年 月		製造番号			

■ 集中制御

集中制御伝送基板	UD子機規制番号	UD親機規制番号
----------	----------	----------

■ 連動親・連動子機

連動制御方式	連動子機規制番号	連動親機規制番号
--------	----------	----------

■ 押ボタン

押ボタン制御方式		待機時灯色		タイムスイッチ	
----------	--	-------	--	---------	--

■ 感応制御

ギャップ感応・高齢者等感応	感応階梯①	ステップ	感応階梯②	ステップ
リコール対象現示	2 現示			

■ 制御機オプション

付 加 機 能	有 無
時刻修正	
リコール 1	○
ギャップ感応（1 現示）	
ギャップ感応（2 現示）	
高齢者等感応	
連動子機	
連動送出	
現示切替	

特記事項	
------	--

規制番号	7 - 418	警察署	福山西
交差点名	神村町2区交差点		



現 示 階 梯 図

施工区分	新設・更新・改造・移設・支給品																		作成年月				令和 8 年 7 月			
現 示	1φ					2φ																				
ステップ番号	1	2	3	4	5	6	7	8	9	10	11	12	13	14	15	16	17	18	19	20	21	22	23	24		
ステップ名称	1PG	1PW	1G	1Y	1R	2PG	2PW	2G	2Y	2R																
(1P)																										
1V																										
2P																										
2V																										
AB連動出力																										
流動図																										
■ 信号制御機																										
警察庁仕様名称	交通信号制御機					警察庁仕様書番号					警交仕規 第1012号 「版6」															
制御区分	地点制御系統機能付					最大出力数		12出力16階梯			灯器出力		2-2-0		LED専用		○									
製造メーカー						製造年月			令和 年 月		製造番号															
■ 集中制御																										
集中制御伝送基板					UD子機規制番号					UD親機規制番号																
■ 連動親・連動子機																										
連動制御方式					連動子機規制番号					連動親機規制番号																
■ 押ボタン																										
押ボタン制御方式					待機時灯色					タイムスイッチ																
■ 感応制御																										
ギャップ感応・高齢者等感応 感応階梯①					ステップ					感応階梯②					ステップ											
リコール対象現示					現示																					
■ 制御機オプション																										
付 加 機 能		有無																								
時刻修正																										
リコール1																										
ギャップ感応（1現示）																										
ギャップ感応（2現示）																										
高齢者等感応																										
連動子機																										
連動送出																										
現示切替																										
特記事項																										
規制番号					7 - 196					警察署					福山西											
交差点名					神村町一区交差点																					

現 示 階 梯 図

施工区分	新設・更新・改造・移設・支給品																		作成年月				令和 8 年 7 月																																		
現示	1φ					2φ	
ステップ番号	1	2	3	4	5	6	7	8	9	10	11	12	13	14	15	16	17	18	19	20	21	22	23	24																																	
ステップ名称	1PG	1PW	1G	1Y	1R	2PG	2PW	2G	2Y	2R	
(1P)	
1V	
2P	
2V	
AB連動出力	
流動図	
■ 信号制御機	
警察庁仕様名称	交通信号制御機					警察庁仕様書番号					警交仕規 第1012号					「版6」	
制御区分	地点制御系統機能付					最大出力数		12出力16階梯			灯器出力		2-2-0		LED専用		○	
製造メーカー						製造年月			令和 年 月		製造番号	
■ 集中制御	
集中制御伝送基板					UD子機規制番号					UD親機規制番号	
■ 連動親・連動子機	
連動制御方式					連動子機規制番号					連動親機規制番号	
■ 押ボタン	
押ボタン制御方式					待機時灯色					タイムスイッチ	
■ 感応制御	
ギャップ感応・高齢者等感応 感応階梯①					ステップ					感応階梯②					ステップ	
リコール対象現示					現示	
■ 制御機オプション	
付加機能					有無					特記事項	
時刻修正	
リコール1	
ギャップ感応(1現示)	
ギャップ感応(2現示)	
高齢者等感応	
連動子機	
連動送出	
現示切替										<table><tr><td>規制番号</td><td colspan="5">7 - 217</td><td>警察署</td><td colspan="5">福山西</td></tr><tr><td>交差点名</td><td colspan="20">河手橋西交差点</td></tr></table>															規制番号	7 - 217					警察署	福山西					交差点名	河手橋西交差点																			
規制番号	7 - 217					警察署	福山西	
交差点名	河手橋西交差点	

現 示 階 梯 図

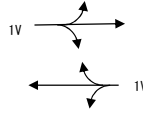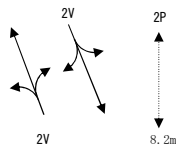施工区分	新設・更新・改造・移設・支給品																		作成年月				令和 8 年 7 月			
現 示	1φ					2φ																				
ステップ番号	1	2	3	4	5	6	7	8	9	10	11	12	13	14	15	16	17	18	19	20	21	22	23	24		
ステップ名称	1PG	1PW	1G	1Y	1R	2PG	2PW	2G	2Y	2R																
(1P)																										
1V																										
2P																										
2V																										
A B連動出力																										
流動図																										

■ 信号制御機

警察庁仕様名称	交通信号制御機			警察庁仕様書番号	警交仕規 第1012号 「版6」		
制御区分	地点制御系統機能付	最大出力数	12出力16階梯	灯器出力	2-2-0	LED専用	○
製造メーカー	製造年月			令和 年 月	製造番号		

■ 集中制御

集中制御伝送基板		UD子機規制番号		UD親機規制番号	
----------	--	----------	--	----------	--

■ 連動親・連動子機

連動制御方式		連動子機規制番号		連動親機規制番号	
--------	--	----------	--	----------	--

■ 押ボタン

押ボタン制御方式		待機時灯色		タイムスイッチ	
----------	--	-------	--	---------	--

■ 感応制御

ギャップ感応・高齢者等感応	感応階梯①	ステップ	感応階梯②	ステップ
リコール対象現示	現示			

■ 制御機オプション

付 加 機 能	有無
時刻修正	
リコール1	
ギャップ感応（1現示）	
ギャップ感応（2現示）	
高齢者等感応	
連動子機	
連動送出	
現示切替	

特記事項

規制番号	7 - 269	警察署	福山西
交差点名	河手橋東詰交差点		

現 示 階 梯 図

施工区分	新設・更新・改造・移設・支給品																		作成年月				令和 8 年 7 月																																	
現 示	1φ					2φ	
ステップ番号	1	2	3	4	5	6	7	8	9	10	11	12	13	14	15	16	17	18	19	20	21	22	23	24																																
ステップ名称	1PG	1PW	1G	1Y	1R	2PG	2PW	2G	2Y	2R	
(1P)	
1V	
(2P)	
2V	
A B連動出力	
流動図	
■ 信号制御機	
警察庁仕様名称	交通信号制御機					警察庁仕様書番号					警交仕規 第1012号					「版6」	
制御区分	地点制御系統機能付					最大出力数		12出力16階梯			灯器出力		2-2-0		LED専用		○																																							
製造メーカー						製造年月			令和 年 月		製造番号	
■ 集中制御	
集中制御伝送基板										UD子機規制番号										UD親機規制番号																																				
■ 連動親・連動子機	
連動制御方式										連動子機規制番号										連動親機規制番号																																				
■ 押ボタン	
押ボタン制御方式										待機時灯色										タイムスイッチ																																				
■ 感应制御	
ギャップ感应・高齢者等感应 感应階梯①					ステップ					感应階梯②					ステップ	
リコール対象現示					現示	
■ 制御機オプション	
付 加 機 能					有無					特記事項	
時刻修正	
リコール1	
ギャップ感应（1現示）	
ギャップ感应（2現示）	
高齢者等感应	
連動子機	
連動送出	
現示切替										<table><tr><td>規制番号</td><td colspan="5">7 - 267</td><td>警察署</td><td colspan="5">福山西</td></tr><tr><td>交差点名</td><td colspan="19">滑石交差点</td></tr></table>															規制番号	7 - 267					警察署	福山西					交差点名	滑石交差点																		
規制番号	7 - 267					警察署	福山西	
交差点名	滑石交差点	

現示階梯圖

[illegible]

■ 信号制御機

警察庁仕様名称	交通信号制御機		警察庁仕様書番号		警交仕規 第1012号 「版6」			
制御区分	地点制御系統機能付	最大出力数	12出力16階梯		灯器出力	2- 2- 0	LED専用	○
製造メーカー	製造年月		令和 年 月		製造番号			

■ 集中制御

集中制御伝送基板	UD子機規制番号	UD親機規制番号
----------	----------	----------

■ 連動親・連動子機

連動制御方式	連動子機規制番号	連動親機規制番号
--------	----------	----------

■ 押ボタン

押ボタン制御方式		待機時灯色		タイムスイッチ	
----------	--	-------	--	---------	--

■ 感応制御

ギャップ感応・高齢者等感応 感応階梯①	6	ステップ	感応階梯②	ステップ
リコール対象現示	現示			



■ 制御機オプション

付 加 機 能	有無
時刻修正	
リコール 1	
ギャップ感応（１ 現示）	
ギャップ感応（２ 現示）	
高齢者等感応	○
連動子機	
連動送出	
現示切替	

特記事項	
------	--

規制番号	7 - 65	警察署	福山西
交差点名	赤坂駅前交差点		

現示階梯図

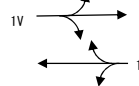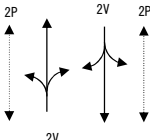施工区分	新設 ・ 更新 ・ 改造 ・ 移設 ・ 支給品										作成年月				令和 8 年 7 月										
現 示	1 φ					2 φ																			
ステップ番号	1	2	3	4	5	6	7	8	9	10	11	12	13	14	15	16	17	18	19	20	21	22	23	24	
ステップ名称	1PG	1PW	1G	1Y	1R	2PG	2PW	2G	2Y	2R															
(1 P)																									
1 V				~~~~																					
2 P																									
2 V									~~~~																
A B 連動出力																									
流動図	1P (← →) 歩灯なし  歩灯なし (← →) 1P																								

■ 信号制御機

警察庁仕様名称	交通信号制御機		警察庁仕様書番号		警交仕規 第1012号 「版6」			
制御区分	地点制御系統機能付	最大出力数	12出力16階梯		灯器出力	2- 2- 0	LED専用	○
製造メーカー		製造年月		令和 年 月	製造番号			

■ 集中制御

集中制御伝送基板	UD子機規制番号	UD親機規制番号
----------	----------	----------

■ 連動親・連動子機

連動制御方式	連動子機規制番号	連動親機規制番号
--------	----------	----------

■ 押ボタン

押ボタン制御方式		待機時灯色		タイムスイッチ	
----------	--	-------	--	---------	--

■ 感応制御

ギャップ感応・高齢者等感応	感応階梯①	ステップ	感応階梯②	ステップ
リコール対象現示	現示			

■ 制御機オプション

付 加 機 能	有 無
時刻修正	
リコール 1	
ギャップ感応（1 現示）	
ギャップ感応（2 現示）	
高齢者等感応	
連動子機	
連動送出	
現示切替	

特記事項	
------	--

規制番号	7 — 369	警察署	福山東
交差点名	新漣大橋（西）交差点		

現示階梯図

施工区分	新設 ・ 更新 ・ 改造 ・ 移設 ・ 支給品										作成年月								令和 8 年 7 月									
現示	1φ					2φ																						
ステップ番号	1	2	3	4	5	6	7	8	9	10	11	12	13	14	15	16	17	18	19	20	21	22	23	24				
ステップ名称	1PG	1PW	1G	1Y	1R	2PG	2PW	2G	2Y	2R																		
1 P																												
1 V																												
2 P																												
2 V																												
A B運動出力																												
流動図	1P ← → 1V ↗ ↘ ← → 1V ↙ ↓ ↘ → 1P					2P ↑ ↓ ↑ ↓ 2V ↓ ↑ 2P ↓ ↑ 2V																						

■ 信号制御機

警察庁仕様名称	交通信号制御機		警察庁仕様書番号		警交仕規 第1012号 「版6」			
制御区分	地点制御系統機能付	最大出力数	12出力16階梯		灯器出力	2- 2- 0	LED専用	○
製造メーカー		製造年月		令和 年 月	製造番号			

■ 集中制御

集中制御伝送基板	UD子機規制番号	UD親機規制番号
----------	----------	----------

■ 連動親・連動子機

連動制御方式	連動子機規制番号	連動親機規制番号
--------	----------	----------

■ 押ボタン

押ボタン制御方式		待機時灯色		タイムスイッチ	
----------	--	-------	--	---------	--

■ 感応制御

ギャップ感応・高齢者等感応 感応階梯①	ステップ	感応階梯②	ステップ
リコール対象現示	現示		

■ 制御機オプション

付 加 機 能	有 無
時刻修正	
リコール 1	
ギャップ感応（1 現示）	
ギャップ感応（2 現示）	
高齢者等感応	
連動子機	
連動送出	
現示切替	

特記事項	
------	--

規制番号	7 — 364	警察署	福山東
交差点名	新涯中央東交差点		