

本部長	主務部長	主務課長	管制室長	次席	課長補佐	係長	係員	令和 8年 7月 監督職員 設 計
-----	------	------	------	----	------	----	----	-------------------------

工 事 設 計 書

工事名称 上大山ほか14か所信号機改良その他工事

工事場所 広島市安芸区上瀬野町145番地 1 先ほか14か所

工事期間 契約日の翌日から令和 年 月 日まで

監督職員

検査職員

広島県警察本部

工事概要

本工事は、老朽化した信号制御機の更新、信号灯器のLED化等を行うものである。
工事にあたっては、本設計図書及び監督職員の指示に従い誠実に施工すること。

【工種：電気】

工事場所・内容

別紙「工事場所・内容一覧」のとおり

工事場所・内容一覧（工事番号 02-031）

工事階層	規制番号	住所	路線名	施工区分
1. 上大山	01-0638	広島市安芸区上瀬野町145番地 1 先	国道 2 号	
1-1. プログラム多段系統化改良工事（特定）				夜間
1-2. 車両用灯器LED化改良工事（単県）				夜間
1-3. 歩行者用灯器LED化改良工事（単県）				夜間
1-4. 改修工事（単県）				夜間
1-5. 撤去工事（単県）				夜間
2. 中大山	01-0578	広島市安芸区上瀬野町758番地先	国道 2 号	
2-1. プログラム多段系統化改良工事（特定）				夜間
2-2. 歩行者用灯器LED化改良工事（単県）				夜間
2-3. 改修工事（単県）				夜間
2-4. 撤去工事（単県）	01-0817	広島市安芸区上瀬野町977番地 1 先	国道 2 号	夜間
3. 下大山				
3-1. プログラム多段系統化改良工事（特定）				夜間
3-2. 車両用灯器LED化改良工事（単県）				夜間
3-3. 歩行者用灯器LED化改良工事（単県）				夜間
3-4. 信号柱更新工事（単県）				夜間
3-5. 改修工事（単県）				夜間
3-6. 撤去工事（単県）	01-0319	広島市安芸区上瀬野 2 丁目15番北角先	国道 2 号	夜間
4. 一貫田交差点				
4-1. プログラム多段系統化改良工事（特定）				夜間
4-2. 改修工事（単県）				夜間
4-3. 撤去工事（単県）	01-0579	広島市安芸区上瀬野 2 丁目12番26号先	国道 2 号	夜間
5. 下一貫田交差点				
5-1. プログラム多段系統化改良工事（特定）				夜間
5-2. 歩行者用灯器LED化改良工事（単県）				夜間
5-3. 信号柱更新工事（単県）				夜間
5-4. 改修工事（単県）				夜間
5-5. 撤去工事（単県）	01-1546	広島市安芸区上瀬野 1 丁目17番12号さき	国道 2 号	夜間
6. 上瀬野 1 丁目交差点				
6-1. 改修工事（単県）				夜間
6-2. 撤去工事（単県）	01-0321	広島市安芸区上瀬野 1 丁目15番 2 号西方100メートル先	国道 2 号	夜間
7. 瀬野小学校前				
7-1. プログラム多段系統化改良工事（特定）				夜間
7-2. 改修工事（単県）				夜間
7-3. 撤去工事（単県）	01-0367	広島市安芸区瀬野 1 丁目22番先	国道 2 号	夜間
8. 小宇羅地交差点				
8-1. プログラム多段系統化改良工事（特定）				夜間
8-2. 改修工事（単県）				夜間
8-3. 撤去工事（単県）	01-0912	広島市安芸区瀬野 1 丁目 4 番 4 号先	国道 2 号	夜間
9. 瀬野駅東交差点				
9-1. プログラム多段系統化改良工事（特定）				夜間
9-2. 歩行者用灯器LED化改良工事（単県）				夜間
9-3. 信号柱更新工事（単県）	01-0314	広島市安芸区瀬野 1 丁目 4 番18号先	国道 2 号	夜間
9-4. 撤去工事（単県）				夜間
10. 瀬野駅前交差点				
10-1. プログラム多段系統化改良工事（特定）	01-0317	広島市安芸区瀬野 1 丁目 9 番24号先	国道 2 号	夜間
10-2. 撤去工事（単県）				夜間
11. 瀬野大橋東詰交差点				
11-1. プログラム多段系統化改良工事（特定）	01-0633	広島市安芸区中野東 7 丁目 4 番27号北西方40メートル先	国道 2 号	夜間
11-2. 撤去工事（単県）				夜間
12. 宮原橋交差点				
12-1. プログラム多段系統化改良工事（特定）				夜間
12-2. 信号柱更新工事（単県）				夜間
12-3. 改修工事（単県）	01-0639	広島市安芸区中野東 7 丁目19番19号南西方50メートル先	国道 2 号	夜間
12-4. 撤去工事（単県）				夜間
13. 荒野橋交差点				
13-1. プログラム多段系統化改良工事（特定）				夜間
13-2. 車両用灯器LED化改良工事（単県）				夜間
13-3. 歩行者用灯器LED化改良工事（単県）	01-0322	広島市安芸区中野東 7 丁目28番 1 号先	国道 2 号	夜間
13-4. 信号柱更新工事（単県）				夜間
13-5. 改修工事（単県）				夜間
13-6. 撤去工事（単県）				夜間
14. 寺橋交差点				
14-1. プログラム多段系統化改良工事（特定）	01-0320	広島市安芸区中野東 6 丁目 3 番19号先	国道 2 号	夜間
14-2. 撤去工事（単県）				夜間
15. 平原橋東詰交差点				
15-1. プログラム多段系統化改良工事（特定）				夜間
15-2. 撤去工事（単県）				夜間
16. 定数設定				
16-1. 定数設定工事（単県）				

定数設定対象一覧

No	規制番号等	設定対象交差点	対象設備	数量	単位	設定区分
1	01-0638	上大山	信号機	1	基	廃止
2	01-0578	中大山	信号機	1	基	廃止
3	01-0817	下大山	信号機	1	基	廃止
4	01-0319	一貫田	信号機	1	基	廃止
5	01-0579	下一貫田	信号機	1	基	廃止
6	01-1546	上瀬野 1 丁目	信号機	1	基	廃止
7	01-0321	瀬野小学校前	信号機	1	基	廃止
8	01-0367	小字羅地	信号機	1	基	廃止
9	01-0912	瀬野駅東	信号機	1	基	廃止
10	01-0314	瀬野駅前	信号機	1	基	廃止
11	01-0317	瀬野大橋東詰	信号機	1	基	廃止
12	01-0633	宮原橋	信号機	1	基	廃止
13	01-0639	荒野橋	信号機	1	基	廃止
14	01-0322	寺橋	信号機	1	基	廃止
15	01-0320	平原橋東詰	信号機	1	基	廃止
16	01-0638	上大山	存在感知	2	ヘッド	廃止
17	01-0578	中大山	存在感知	2	ヘッド	廃止
18	01-0817	下大山	存在感知	3	ヘッド	廃止
19	01-0319	一貫田	存在感知	3	ヘッド	廃止
20	01-0319	一貫田	光ビーコン	2	方路	廃止
21	01-0319	一貫田	交通流データ計測端末	2	ヘッド	廃止
22	01-0579	下一貫田	存在感知	3	ヘッド	廃止
23	01-1546	上瀬野 1 丁目	存在感知	3	ヘッド	廃止
24	01-0367	小字羅地	存在感知	2	ヘッド	廃止
25	01-0912	瀬野駅東	存在感知	1	ヘッド	廃止
26	01-0317	瀬野大橋東詰	存在感知	3	ヘッド	廃止
27	01-0633	宮原橋	存在感知	1	ヘッド	廃止
28	01M969	中野東 7 丁目	交通流データ計測端末	2	ヘッド	廃止
29	01-0639	荒野橋	存在感知	2	ヘッド	廃止
30	01-0322	寺橋	存在感知	2	ヘッド	廃止
31	01-0320	平原橋東詰	存在感知	2	ヘッド	廃止
32	—	上大山～平原橋東詰	渋滞旅行時間リンク	16	リンク	廃止

品 名	形 状	数 量	単位	単 価	金 額	摘 要
1. 上大山						
(1). プログラム多段系統化改良工事（特定）						
機 器 費						
信号制御機（地点制御） LED専用	最大12出力16階梯系統付	1.0	基			
D型配電盤（窓なし）	UC形用片面扉停電対策用	1.0	面			
小 計						
材 料 費						
制御機用架台	U C型信号制御機用	1.0	ヶ			
端子函（屋外用差込式）	20T（バンド込み）	1.0	〃			
600Vビニル絶縁電線（撚り線）	IV 2.0 SQ	9.0	m			
制御用ビニル絶縁ビニルシースケーブル	CVV 2.0-20C	8.0	〃			
600Vビニル絶縁電線（平型）	VVF 2.6-2C	2.0	〃			
600V架橋PE絶縁ビニルシースケーブル	CV 5.5-2C	9.0	〃			
PEアースクランプ		1.0	ヶ			
接地棒	丸形 E-B3 φ10×1000（土工あり）	1.0	本			
消耗雑材品		1.0	式			
小 計						
試験調整費						
電気通信技術員	夜間 試験調整費	1.2	人			
小 計						
労 務 費						
電 工 費		1.0	式			
普通作業員費		1.0	〃			
安全管理費	交通整理員 A（夜間）	1.0	人			
〃	交通整理員 B（夜間）	1.0	〃			
撤去処分労務費	制御機 配電盤	1.0	式			
小 計						
共通仮設費		1.0	式			
現場管理費		1.0	式			

品 名	形 状	数 量	単位	単 価	金 額	摘 要
2. 中大山						
(1). プログラム多段系統化改良工事（特定）						
機 器 費						
信号制御機（地点制御） LED専用	最大12出力16階梯系統付	1.0	基			
D型配電盤（窓なし）	UC形用片面扉停電対策用	1.0	面			
小 計						
材 料 費						
端子函（屋外用差込式）	20T（バンド込み）	1.0	ケ			
600Vビニル絶縁電線（撚り線）	IV 2.0 SQ	9.0	m			
制御用ビニル絶縁ビニルシースケーブル	CVV 2.0-20C	8.0	〃			
600Vビニル絶縁電線（平型）	VVF 2.6-2C	2.0	〃			
600V架橋PE絶縁ビニルシースケーブル	CV 5.5-2C	9.0	〃			
接地線カバー	1号ワイヤプロテクターN形 バンド付	1.0	〃			
制御機接続チューブ	MC-16 L750 54コネクタ、異形アダプター	1.0	組			
薄鋼電線管	51	6.0	m			
エントランスキヤップ（薄鋼）	51	1.0	ケ			
パイプ留金物	KBP-60（47～51）	4.0	〃			
自在バンド（器具取付）	IBT-208	4.0	本			
PEアースランブ		1.0	ケ			
接地棒	丸形 E-B3 φ10×1000（土工あり）	1.0	本			
消耗雑材品		1.0	式			
小 計						
試験調整費						
電気通信技術員	夜間 試験調整費	1.2	人			
小 計						
労 務 費						
電 工 費		1.0	式			
普通作業員費		1.0	〃			
安全管理費	交通整理員A（夜間）	1.0	人			
撤去処分労務費	制御機 配電盤	1.0	式			
小 計						

品 名	形 状	数 量	単位	単 価	金 額	摘 要
(3). 改修工事 (単県)						
機 器 費						
歩行者用押ボタン箱	確認表示部付 側柱式(薄型)	1.0	ヶ			
交通信号制御機マシヨノ(1012号)	リコール1	1.0	ユニット			
小 計						
材 料 費						
600Vビニル絶縁電線 (撚り線)	IV 2.0 SQ	9.0	m			
制御用ビニル絶縁ビニルシースケーブル	CVV 2.0-4C	7.0	〃			
薄鋼電線管	25	6.0	〃			
エントランスキャップ (薄鋼)	25	1.0	ヶ			
ノーマルバンド (薄鋼)	U字型 25 小(150mm)	1.0	〃			
パイプ留金物	KBP-25 (19~26.5)	4.0	〃			
自在バンド (器具取付)	IBT-208	4.0	本			
PEアースクランプ		1.0	ヶ			
消耗雑材品		1.0	式			
小 計						
労 務 費						
電 工 費		1.0	式			
安全管理費	交通整理員B(夜間)	0.5	人			
撤去処分労務費	押ボ1	1.0	式			
小 計						
共通仮設費		1.0	式			
現場管理費		1.0	式			
一般管理費		1.0	式			
計						

[illegible]

品 名	形 状	数 量	単位	単 価	金 額	摘 要
3. 下大山						
(1). プログラム多段系統化改良工事（特定）						
機 器 費						
信号制御機（地点制御） LED専用	最大12出力16階梯系統付	1.0	基			
D型配電盤（窓なし）	UC形用片面扉停電対策用	1.0	面			
小 計						
材 料 費						
制御機用架台	U C型信号制御機用	1.0	ヶ			
端子函（屋外用差込式）	20T（バンド込み）	1.0	〃			
600Vビニル絶縁電線（撚り線）	IV 2.0 SQ	9.0	m			
制御用ビニル絶縁ビニルシースケーブル	CVV 2.0-20C	8.0	〃			
600Vビニル絶縁電線（平型）	VVF 2.6-2C	2.0	〃			
600V架橋PE絶縁ビニルシースケーブル	CV 5.5-2C	9.0	〃			
PEアースクランプ		1.0	ヶ			
接地棒	丸形 E-B3 φ10×1000（土工なし）	1.0	本			
消耗雑材品		1.0	式			
小 計						
試験調整費						
電気通信技術員	夜間 試験調整費	1.2	人			
小 計						
労 務 費						
電 工 費		1.0	式			
普通作業員費		1.0	〃			
安全管理費	交通整理員 A（夜間）	1.0	人			
〃	交通整理員 B（夜間）	0.5	〃			
撤去処分労務費	制御機 配電盤	1.0	式			
小 計						
共通仮設費		1.0	式			
現場管理費		1.0	式			

品 名	形 状	数 量	単位	単 価	金 額	摘 要
(3). 歩行者用灯器LED化改良工事（単県）						
機 器 費						
歩行者用信号灯器(LED・低コスト)	側柱式 L=1.0迄	2.0	灯			
小 計						
材 料 費						
端子函（屋外用差込式）	8T（ハント`込み）	1.0	ヶ			
制御用ビニル絶縁ビニルシースケーブル	CVV 2.0-3C	14.0	m			
消耗雑材品		1.0	式			
小 計						
労 務 費						
電 工 費		1.0	式			
安全管理費	交通整理員B（夜間）	0.5	人			
撤去処分労務費	歩灯2	1.0	式			
小 計						
共通仮設費		1.0	式			
現場管理費		1.0	式			
一般管理費		1.0	式			
計						

品 名	形 状	数 量	単位	単 価	金 額	摘 要
(4). 信号柱更新工事（単県）						
材 料 費						
信号柱（鋼管柱）	STK φ 165.2*5.0*9000L 直管	2.0	本			
〃	STK φ 190.7*5.3*9000L 直管	1.0	〃			
信号柱（細径柱）	STK41-114.3-9000L 直管	1.0	〃			
耐食塗装費	直管 φ 114.3以下 高さ400mm	1.0	〃			
〃	直管 φ 165.2～φ 216.3高さ400mm	3.0	〃			
鋼管柱加工費	制御機架台取付加工	1.0	式			
〃	押ボタン架台取付加工	2.0	〃			
自在バント（ケーブル引留）	4BD-HD-12(120～195)	3.0	本			
〃	4BD-HD-17(170～265)	2.0	〃			
〃	CABD-11(STK114.3)	1.0	〃			
ケーブル支持金物	SFT-209付	4.0	〃			
ワイヤーシンプル	丸型（18mm）	6.0	ケ			
巻付クリップ	シンプル用（18mm）	6.0	〃			
電柱札	鋼管柱用 アルミ製 90*130	4.0	枚			
鋼管柱用反射シート	HPステッカー（マーク入）鋼管柱用	3.0	〃			
〃	HPステッカー（マーク入）細径柱用	1.0	〃			
消耗雑材品		1.0	式			
小 計						
その他工事費						
舗装（歩道）（夜間）	舗装厚5cmアスファルト	0.2	m2			
モルタル補修(夜間)	仕上げ厚5cm	0.2	〃			
舗装盤解体（夜間）〈広島〉	アスファルト 5cm厚	0.2	〃			
コンクリートはつり(夜間)	3cm厚以下	0.2	〃			
再資源化処分費〈広島〉	アスファルト塊 5cm厚 0.11t/m2	0.2	〃			
〃	コンクリート塊 CP9-19-500 0.66t/本	4.0	本			
〃	コンクリート塊 5cm厚 0.12t/m2	0.2	m2			
再資源化運搬費〈夜間〉	アスファルト塊 5cm厚	0.2	〃			
〃	コンクリート塊 CP9-19-500 0.66t/本	4.0	本			
〃	コンクリート塊 5cm厚 0.12t/m2	0.2	m2			
小 計						
労 務 費						

品 名	形 状	数 量	単位	単 価	金 額	摘 要
(5). 改修工事 (単県)						
機 器 費						
歩行者用押ボタン箱	確認表示部付 側柱式(薄型)	2.0	ヶ			
交通信号制御機マシヨソ(1012号)	リコール1	1.0	ユニット			
小 計						
材 料 費						
押ボタン箱用架台(薄型用)	鋼管柱取付用 固定式	2.0	ヶ			
600Vビニル絶縁電線(撚り線)	IV 2.0 SQ	18.0	m			
制御用ビニル絶縁ビニルシースケーブル	CVV 2.0-4C	14.0	〃			
PEアースケーブル		2.0	ヶ			
機種銘板	灯具取付 300*1200 封入	3.0	枚			
交差点銘板	灯具取付 220*1100 封入	2.0	〃			
消耗雑材品		1.0	式			
小 計						
労 務 費						
電 工 費		1.0	式			
普通作業員費		1.0	〃			
安全管理費	交通整理員B(夜間)	0.5	人			
撤去処分労務費	押ボ2 銘板5	1.0	式			
小 計						
共通仮設費		1.0	式			
現場管理費		1.0	式			
一般管理費		1.0	式			
計						

[illegible]

品 名	形 状	数 量	単位	単 価	金 額	摘 要
4. 一貫田交差点						
(1). プログラム多段系統化改良工事(特定)						
機 器 費						
信号制御機(地点制御) LED専用	最大18出力16階梯系統付	1.0	基			
D型配電盤(窓なし)	UC形用片面扉停電対策用	1.0	面			
交通信号制御機オプション(1012号)	灯器開閉素子	7.0	素子			
〃	灯器開閉ユニット	1.0	ユニット			
小 計						
材 料 費						
端子函(屋外用差込式)	20T(バンド込み)	1.0	ケ			
600Vビニル絶縁電線(撚り線)	IV 2.0 SQ	9.0	m			
制御用ビニル絶縁ビニルシースケーブル	CVV 2.0-20C	8.0	〃			
600Vビニル絶縁電線(平型)	VVF 2.6-2C	2.0	〃			
600V架橋PE絶縁ビニルシースケーブル	CV 5.5-2C	9.0	〃			
接地線カバー	1号ワイヤープロテクターN形 バンド付	1.0	〃			
制御機接続チューブ	MC-16 L750 54コネクター、異形アダプター	1.0	組			
薄鋼電線管	51	6.0	m			
エントランスキャップ(薄鋼)	51	1.0	ケ			
パイプ留金物	KBP-60 (47~51)	4.0	〃			
自在バンド(器具取付)	IBT-208	4.0	本			
PEアースクランプ		1.0	ケ			
接地棒	丸形 E-B3 φ10×1000(土工あり)	1.0	本			
消耗雑材品		1.0	式			
小 計						
試験調整費						
電気通信技術員	夜間 試験調整費	1.2	人			
小 計						
労 務 費						
電 工 費		1.0	式			
普通作業員費		1.0	〃			
安全管理費	交通整理員A(夜間)	1.0	人			
〃	交通整理員B(夜間)	1.5	〃			

品 名	形 状	数 量	単位	単 価	金 額	摘 要
(2). 改修工事 (単県)						
材 料 費						
端子函 (屋外用差込式)	20T (バンド込み)	1.0	ヶ			
〃	16T (バンド込み)	1.0	〃			
制御用ビニル絶縁ビニルシースケーブル	CVV-SSD 2.0-15C	15.0	m			
〃	CVV-SSD 2.0-20C	25.0	〃			
自在バンド (ケーブル引留)	4BD-HD-12 (120～195)	1.0	本			
〃	4BD-HD-17 (170～265)	1.0	〃			
〃	4BD-HD-23 (230～325)	2.0	〃			
ワイヤーシンプル	丸型 (18mm)	4.0	ヶ			
巻付クリップ	シンプル用 (18mm)	4.0	〃			
ケーブル表示札	県警名入	2.0	枚			
消耗雑材品		1.0	式			
小 計						
労 務 費						
電 工 費		1.0	式			
安全管理費	交通整理員B (夜間)	1.0	人			
小 計						
共通仮設費		1.0	式			
現場管理費		1.0	式			
一般管理費		1.0	式			
計						

[illegible]

品 名	形 状	数 量	単位	単 価	金 額	摘 要
5. 下一貫田交差点						
(1). プログラム多段系統化改良工事（特定）						
機 器 費						
信号制御機（地点制御） LED専用	最大12出力16階梯系統付	1.0	基			
D型配電盤（窓なし）	UC形用片面扉停電対策用	1.0	面			
小 計						
材 料 費						
制御機用架台	U C型信号制御機用	1.0	ヶ			
端子函（屋外用差込式）	20T（バンド込み）	1.0	〃			
600Vビニル絶縁電線（撚り線）	IV 2.0 SQ	9.0	m			
制御用ビニル絶縁ビニルシースケーブル	CVV 2.0-20C	8.0	〃			
600Vビニル絶縁電線（平型）	VVF 2.6-2C	2.0	〃			
600V架橋PE絶縁ビニルシースケーブル	CV 5.5-2C	9.0	〃			
PEアースクランプ		1.0	ヶ			
接地棒	丸形 E-B3 φ10×1000（土工なし）	1.0	本			
消耗雑材品		1.0	式			
小 計						
試験調整費						
電気通信技術員	夜間 試験調整費	1.2	人			
小 計						
労 務 費						
電 工 費		1.0	式			
普通作業員費		1.0	〃			
安全管理費	交通整理員 A（夜間）	1.0	人			
〃	交通整理員 B（夜間）	0.5	〃			
撤去処分労務費	制御機 配電盤	1.0	式			
小 計						
共通仮設費		1.0	式			
現場管理費		1.0	式			

[illegible]

品 名	形 状	数 量	単位	単 価	金 額	摘 要
(3). 信号柱更新工事（単県）						
機 器 費						
車両用灯器(LED薄型多素子タイプ)	横三位250mm(片面金具, 7-ム付)	1.0	灯		既存品	
〃	横三位250mm(両面可変金具, 7-ム付)	2.0	〃		既存品	
小 計						
材 料 費						
信号柱（鋼管柱）	STK φ 165.2*5.0*9000L 直管	1.0	本			
〃	STK φ 190.7*5.3*9000L 直管	2.0	〃			
耐食塗装費	直管 φ 165.2～φ 216.3高さ400mm	3.0	〃			
鋼管柱加工費	制御機架台取付加工	1.0	式			
〃	押ボタン架台取付加工	2.0	〃			
制御用ビニル絶縁ビニルシースケーブル	CVV-SSD 2.0-4C	95.0	m			
〃	CVV-SSD 2.0-15C	16.0	〃			
自在バンド（ケーブル引留）	4BD-HD-12(120～195)	2.0	本			
〃	4BD-HD-17(170～265)	4.0	〃			
ワイヤシンプル	丸型（18mm）	6.0	ケ			
巻付ケラップ	シンプル用（18mm）	6.0	〃			
電柱札	鋼管柱用 アルミ製 90*130	3.0	枚			
鋼管柱用反射シート	HPステッカー（マーク入）鋼管柱用	3.0	〃			
消耗雑材品		1.0	式			
小 計						
その他工事費						
モルタル補修(夜間)	仕上げ厚5cm	0.2	m2			
路上標識取付取外労務費	信号柱取付（夜間）	2.0	式			
コンクリートはつり(夜間)	3cm厚以下	0.2	m2			
再資源化処分費<広島>	コンクリート塊 5cm厚 0.12t/m2	0.2	〃			
再資源化運搬費<夜間>	コンクリート塊 5cm厚 0.12t/m2	0.2	〃			
小 計						
労 務 費						
電 工 費		1.0	式			
信号柱建柱	鋼管柱（建柱車利用）	3.0	本			
安全管理費	交通整理員B(夜間)	4.0	人			

品 名	形 状	数 量	単位	単 価	金 額	摘 要
(4). 改修工事 (単県)						
機 器 費						
歩行者用押ボタン箱	確認表示部付 側柱式(薄型)	2.0	ヶ			
交通信号制御機マシヨソ(1012号)	リコール1	1.0	ユニット			
小 計						
材 料 費						
押ボタン箱用架台(薄型用)	鋼管柱取付用 固定式	2.0	ヶ			
600Vビニル絶縁電線(撚り線)	IV 2.0 SQ	18.0	m			
制御用ビニル絶縁ビニルシースケーブル	CVV 2.0-4C	14.0	〃			
PEアースクランプ		2.0	ヶ			
消耗雑材品		1.0	式			
小 計						
労 務 費						
電 工 費		1.0	式			
撤去処分労務費	押ボ2	1.0	〃			
小 計						
共通仮設費		1.0	式			
現場管理費		1.0	式			
一般管理費		1.0	式			
計						

[illegible]

[illegible]

品 名	形 状	数 量	単位	単 価	金 額	摘 要
(2). 撤去工事 (単県)						
材 料 費						
ブランクパネル	感知器制御機架台開口部用	2.0	枚			
消耗雑材品		1.0	式			
小 計						
その他工事費						
舗装 (歩道) (夜間)	舗装厚5cmアスファルト	0.1	m2			
舗装盤解体 (夜間) <広島>	アスファルト 5cm厚	0.1	〃			
再資源化処分費<広島>	アスファルト塊 5cm厚 0.11t/m2	0.1	〃			
再資源化運搬費<夜間>	アスファルト塊 5cm厚	0.1	〃			
小 計						
労 務 費						
電 工 費		1.0	式			
普通作業員費		1.0	〃			
信号柱抜柱	鋼管柱 (建柱車利用)	1.0	本			
安全管理費	交通整理員 A (夜間)	1.0	人			
〃	交通整理員 B (夜間)	1.0	〃			
撤去処分労務費	感知器アーム2	1.0	式			
小 計						
共通仮設費		1.0	式			
現場管理費		1.0	式			
一般管理費		1.0	式			
計						
合 計						

品 名	形 状	数 量	単位	単 価	金 額	摘 要
7. 瀬野小学校前						
(1). プログラム多段系統化改良工事（特定）						
機 器 費						
信号制御機（地点制御） LED専用	最大12出力16階梯系統付	1.0	基			
D型配電盤（窓なし）	UC形用片面扉停電対策用	1.0	面			
小 計						
材 料 費						
端子函（屋外用差込式）	20T（バンド込み）	1.0	ケ			
600Vビニル絶縁電線（撚り線）	IV 2.0 SQ	9.0	m			
制御用ビニル絶縁ビニルシースケーブル	CVV 2.0-20C	8.0	〃			
600Vビニル絶縁電線（平型）	VVF 2.6-2C	2.0	〃			
600V架橋PE絶縁ビニルシースケーブル	CV 5.5-2C	9.0	〃			
接地線カバー	1号ワイヤプロテクターN形 バンド付	1.0	〃			
制御機接続チューブ	MC-16 L750 54コネクタ、異形アダプター	1.0	組			
薄鋼電線管	51	6.0	m			
エントランスキャップ（薄鋼）	51	1.0	ケ			
パイプ留金物	KBP-60（47～51）	4.0	〃			
自在バンド（器具取付）	IBT-208	4.0	本			
PEアースランブ		1.0	ケ			
接地棒	丸形 E-B3 φ10×1000（土工あり）	1.0	本			
消耗雑材品		1.0	式			
小 計						
試験調整費						
電気通信技術員	夜間 試験調整費	1.2	人			
小 計						
労 務 費						
電 工 費		1.0	式			
普通作業員費		1.0	〃			
安全管理費	交通整理員A（夜間）	1.0	人			
撤去処分労務費	制御機 配電盤	1.0	式			
小 計						

品 名	形 状	数 量	単位	単 価	金 額	摘 要
8. 小宇羅地交差点						
(1). プログラム多段系統化改良工事（特定）						
機 器 費						
信号制御機（地点制御） LED専用	最大18出力16階梯系統付	1.0	基			
D型配電盤（窓なし）	UC形用片面扉停電対策用	1.0	面			
交通信号制御機オプション(1012号)	灯器開閉素子	5.0	素子			
〃	灯器開閉ユニット	1.0	ユニット			
小 計						
材 料 費						
端子函（屋外用差込式）	20T（バンド込み）	1.0	ケ			
600Vビニル絶縁電線（撚り線）	IV 2.0 SQ	9.0	m			
制御用ビニル絶縁ビニルシースケーブル	CVV 2.0-20C	8.0	〃			
600Vビニル絶縁電線（平型）	VVF 2.6-2C	2.0	〃			
600V架橋PE絶縁ビニルシースケーブル	CV 5.5-2C	9.0	〃			
接地線カバー	1号ワイヤープロテクターN形 バンド付	1.0	〃			
制御機接続チューブ	MC-16 L750 54コネクター、異形アダプター	1.0	組			
薄鋼電線管	51	6.0	m			
エントランスキャップ（薄鋼）	51	1.0	ケ			
パイプ留金物	KBP-60（47～51）	4.0	〃			
自在バンド（器具取付）	IBT-208	4.0	本			
PEアースクランプ		1.0	ケ			
接地棒	丸形 E-B3 φ10×1000（土工あり）	1.0	本			
消耗雑材品		1.0	式			
小 計						
試験調整費						
電気通信技術員	夜間 試験調整費	1.2	人			
小 計						
労 務 費						
電 工 費		1.0	式			
普通作業員費		1.0	〃			
安全管理費	交通整理員A（夜間）	1.0	人			
〃	交通整理員B（夜間）	1.0	〃			

品 名	形 状	数 量	単位	単 価	金 額	摘 要
9. 瀬野駅東交差点						
(1). プログラム多段系統化改良工事（特定）						
機 器 費						
信号制御機（地点制御） LED専用	最大12出力16階梯系統付	1.0	基			
D型配電盤（窓なし）	UC形用片面扉停電対策用	1.0	面			
小 計						
材 料 費						
制御機用架台	U C型信号制御機用	1.0	ヶ			
端子函（屋外用差込式）	20T（バンド込み）	1.0	〃			
600Vビニル絶縁電線（撚り線）	IV 2.0 SQ	9.0	m			
制御用ビニル絶縁ビニルシースケーブル	CVV 2.0-20C	8.0	〃			
600Vビニル絶縁電線（平型）	VVF 2.6-2C	2.0	〃			
600V架橋PE絶縁ビニルシースケーブル	CV 5.5-2C	9.0	〃			
PEアースクランプ		1.0	ヶ			
接地棒	丸形 E-B3 φ10×1000（土工あり）	1.0	本			
消耗雑材品		1.0	式			
小 計						
試験調整費						
電気通信技術員	夜間 試験調整費	1.2	人			
小 計						
労 務 費						
電 工 費		1.0	式			
普通作業員費		1.0	〃			
安全管理費	交通整理員 A（夜間）	1.0	人			
〃	交通整理員 B（夜間）	1.0	〃			
撤去処分労務費	制御機 配電盤	1.0	式			
小 計						
共通仮設費		1.0	式			
現場管理費		1.0	式			

品 名	形 状	数 量	単位	単 価	金 額	摘 要
(3). 信号柱更新工事 (単県)						
機 器 費						
車両用灯器(LED薄型多素子タイプ)	横三位250mm(片面金具, 7-ム付)	1.0	灯		既存品	
〃	横三位250mm片面金具, L=3.5付	1.0	〃		既存品	
小 計						
材 料 費						
信号柱 (鋼管柱)	STK φ 190.7*5.3*9000L 直管	1.0	本			
耐食塗装費	直管 φ 165.2～φ 216.3高さ400mm	1.0	〃			
鋼管柱加工費	制御機架台取付加工	1.0	式			
自在バンド (ケーブル引留)	4BD-HD-17(170～265)	1.0	本			
ワイヤシブール	丸型 (18mm)	1.0	ケ			
巻付クリップ	シブール用 (18mm)	1.0	〃			
車両用灯器用アーム取付バンド	STK φ 190.7用 TUBP/L-3	2.0	組			
電柱札	鋼管柱用 アルミ製 90*130	1.0	枚			
スーパー反射シート 取付バンド含む	鋼管柱190.7Φ以上用 L=500 HPマ	1.0	〃			
消耗雑材品		1.0	式			
小 計						
その他工事費						
モルタル補修(夜間)	仕上げ厚5cm	0.1	m2			
コンクリートはつり(夜間)	3cm厚以下	0.1	〃			
再資源化処分費<広島>	コンクリート塊 CP9-19-500 0.66t/本	1.0	本			
〃	コンクリート塊 5cm厚 0.12t/m2	0.1	m2			
再資源化運搬費<夜間>	コンクリート塊 CP9-19-500 0.66t/本	1.0	本			
〃	コンクリート塊 5cm厚 0.12t/m2	0.1	m2			
小 計						
労 務 費						
電 工 費		1.0	式			
普通作業員費		1.0	〃			
信号柱建柱	鋼管柱 (建柱車利用)	1.0	本			
安全管理費	交通整理員 B (夜間)	1.0	人			
撤去処分労務費	CP1	1.0	式			
小 計						

品 名	形 状	数 量	単位	単 価	金 額	摘 要
10. 瀬野駅前交差点						
(1). プログラム多段系統化改良工事（特定）						
機 器 費						
信号制御機（地点制御） LED専用	最大12出力16階梯系統付	1.0	基			
D型配電盤（窓なし）	UC形用片面扉停電対策用	1.0	面			
塗装費	信号制御機（UC形サイズ）	1.0	基			
〃	配電盤	1.0	面			
小 計						
材 料 費						
600Vビニル絶縁電線（平型）	VVF 2.6-2C	2.0	m			
PEアースケーブル		1.0	ヶ			
消耗雑材品		1.0	式			
小 計						
試験調整費						
電気通信技術員	夜間 試験調整費	1.2	人			
小 計						
労 務 費						
電 工 費		1.0	式			
普通作業員費		1.0	〃			
安全管理費	交通整理員 A（夜間）	1.0	人			
〃	交通整理員 B（夜間）	1.5	〃			
撤去処分労務費	制御機 配電盤	1.0	式			
小 計						
共通仮設費		1.0	式			
現場管理費		1.0	式			
一般管理費		1.0	式			
計						

[illegible]

品 名	形 状	数 量	単位	単 価	金 額	摘 要
11. 瀬野大橋東詰交差点						
(1). プログラム多段系統化改良工事（特定）						
機 器 費						
信号制御機（地点制御） LED専用	最大12出力16階梯系統付	1.0	基			
D型配電盤（窓なし）	UC形用片面扉停電対策用	1.0	面			
交通信号制御機オプション(1012号)	ギャップ感応(1 現示)	1.0	ユニット			
小 計						
材 料 費						
制御機用架台	U C 型信号制御機用	1.0	ケ			
端子函（屋外用差込式）	20T（バンド込み）	1.0	〃			
600Vビニル絶縁電線（撚り線）	IV 2.0 SQ	9.0	m			
制御用ビニル絶縁ビニルシースケーブル	CVV 2.0-20C	8.0	〃			
600Vビニル絶縁電線（平型）	VVF 2.6-2C	2.0	〃			
600V架橋PE絶縁ビニルシースケーブル	CV 5.5-2C	9.0	〃			
PEアースランプ		1.0	ケ			
接地棒	丸形 E-B3 φ 10×1000（土工あり）	1.0	本			
消耗雑材品		1.0	式			
小 計						
試験調整費						
電気通信技術員	夜間 試験調整費	1.2	人			
小 計						
労 務 費						
電 工 費		1.0	式			
普通作業員費		1.0	〃			
安全管理費	交通整理員 A（夜間）	1.0	人			
〃	交通整理員 B（夜間）	1.0	〃			
撤去処分労務費	制御機 配電盤	1.0	式			
小 計						
共通仮設費		1.0	式			
現場管理費		1.0	式			

品 名	形 状	数 量	単位	単 価	金 額	摘 要
12. 宮原橋交差点						
(1). プログラム多段系統化改良工事（特定）						
機 器 費						
信号制御機（地点制御） LED専用	最大12出力16階梯系統付	1.0	基			
D型配電盤（窓なし）	UC形用片面扉停電対策用	1.0	面			
小 計						
材 料 費						
制御機用架台	U C 型信号制御機用	1.0	ヶ			
端子函（屋外用差込式）	20T（バンド込み）	1.0	〃			
600Vビニル絶縁電線（撚り線）	IV 2.0 SQ	9.0	m			
制御用ビニル絶縁ビニルシースケーブル	CVV 2.0-20C	8.0	〃			
600Vビニル絶縁電線（平型）	VVF 2.6-2C	2.0	〃			
600V架橋PE絶縁ビニルシースケーブル	CV 5.5-2C	9.0	〃			
PEアースクランプ		1.0	ヶ			
接地棒	丸形 E-B3 φ10×1000（土工なし）	1.0	本			
消耗雑材品		1.0	式			
小 計						
試験調整費						
電気通信技術員	夜間 試験調整費	1.2	人			
小 計						
労 務 費						
電 工 費		1.0	式			
普通作業員費		1.0	〃			
安全管理費	交通整理員 A（夜間）	1.0	人			
〃	交通整理員 B（夜間）	1.0	〃			
撤去処分労務費	制御機 配電盤	1.0	式			
小 計						
共通仮設費		1.0	式			
現場管理費		1.0	式			

品 名	形 状	数 量	単位	単 価	金 額	摘 要
(2). 信号柱更新工事 (単県)						
機 器 費						
車両用灯器(LED薄型多素子タイプ)	横三位250mm(片面金具, 7-ム付)	3.0	灯		既存品	
歩行者用信号灯器(LED・低コスト)	側柱式 L=1.0迄	2.0	〃		既存品	
小 計						
材 料 費						
信号柱 (鋼管柱)	STK φ 190.7*5.3*9000L 直管	2.0	本			
耐食塗装費	直管 φ 165.2～φ 216.3高さ400mm	2.0	〃			
鋼管柱加工費	制御機架台取付加工	1.0	式			
〃	押ボタン架台取付加工	2.0	〃			
端子函 (屋外用差込式)	16T (バンド込み)	1.0	ケ			
制御用ビニル絶縁ビニルシースケーブル	CVV-SSD 2.0-15C	23.0	m			
自在バンド (ケーブル引留)	4BD-HD-17(170～265)	3.0	本			
ワイヤシブ	丸型 (18mm)	3.0	ケ			
巻付ケリッ	シブ用 (18mm)	3.0	〃			
車両用灯器用アーム取付バンド	STK φ 190.7用 TUBP/L-3	3.0	組			
歩行者用灯器用アーム取付バンド	TSBD-2S 170～220	2.0	〃			
電柱札	鋼管柱用 アルミ製 90*130	2.0	枚			
鋼管柱用反射シート	HPステッカー (マーク入) 鋼管柱用	2.0	〃			
消耗雑材品		1.0	式			
小 計						
その他工事費						
舗装 (歩道) (夜間)	舗装厚5cmアスファルト	0.1	m2			
モルタル補修(夜間)	仕上げ厚5cm	0.1	〃			
舗装盤解体 (夜間) <広島>	アスファルト 5cm厚	0.1	〃			
路上標識取付取外労務費	信号柱取付 (夜間)	2.0	式			
コンクリートはつり(夜間)	3cm厚以下	0.1	m2			
再資源化処分費<広島>	アスファルト塊 5cm厚 0.11t/m2	0.1	〃			
〃	コンクリート塊 CP9-19-500 0.66t/本	2.0	本			
〃	コンクリート塊 5cm厚 0.12t/m2	0.1	m2			
再資源化運搬費<夜間>	アスファルト塊 5cm厚	0.1	〃			
〃	コンクリート塊 CP9-19-500 0.66t/本	2.0	本			
〃	コンクリート塊 5cm厚 0.12t/m2	0.1	m2			

品 名	形 状	数 量	単位	単 価	金 額	摘 要
(3). 改修工事 (単県)						
機 器 費						
歩行者用押ボタン箱	確認表示部付 側柱式(薄型)	2.0	ヶ			
交通信号制御機マシヨノ(1012号)	リコール1	1.0	ユニット			
小 計						
材 料 費						
押ボタン箱用架台(薄型用)	鋼管柱取付用 固定式	2.0	ヶ			
制御用ビニル絶縁ビニルシースケーブル	CVV 2.0-4C	14.0	m			
消耗雑材品		1.0	式			
小 計						
労 務 費						
電 工 費		1.0	式			
安全管理費	交通整理員B(夜間)	0.5	人			
撤去処分労務費	押ボ2	1.0	式			
小 計						
共通仮設費		1.0	式			
現場管理費		1.0	式			
一般管理費		1.0	式			
計						

品 名	形 状	数 量	単位	単 価	金 額	摘 要
(4). 撤去工事 (単県)						
その他工事費						
モルタル補修(夜間)	仕上げ厚5cm	0.2	m2			
コンクリートはつり(夜間)	3cm厚以下	0.2	〃			
再資源化処分費<広島>	コンクリート塊 CP9-19-500 0.66t/本	1.0	本			
〃	コンクリート塊 5cm厚 0.12t/m2	0.1	m2			
再資源化運搬費<夜間>	コンクリート塊 CP9-19-500 0.66t/本	1.0	本			
〃	コンクリート塊 5cm厚 0.12t/m2	0.1	m2			
小 計						
労 務 費						
電 工 費		1.0	式			
普通作業員費		1.0	〃			
安全管理費	交通整理員B(夜間)	1.5	人			
撤去処分労務費	感知器2 CP1 STK1	1.0	式			
小 計						
共通仮設費		1.0	式			
現場管理費		1.0	式			
一般管理費		1.0	式			
計						
合 計						

品 名	形 状	数 量	単位	単 価	金 額	摘 要
13. 荒野橋交差点						
(1). プログラム多段系統化改良工事（特定）						
機 器 費						
信号制御機（地点制御） LED専用	最大12出力16階梯系統付	1.0	基			
D型配電盤（窓なし）	UC形用片面扉停電対策用	1.0	面			
小 計						
材 料 費						
制御機用架台	U C型信号制御機用	1.0	ケ			
端子函（屋外用差込式）	20T（バンド込み）	1.0	〃			
600Vビニル絶縁電線（撚り線）	IV 2.0 SQ	9.0	m			
制御用ビニル絶縁ビニルシースケーブル	CVV 2.0-20C	8.0	〃			
600Vビニル絶縁電線（平型）	VVF 2.6-2C	2.0	〃			
600V架橋PE絶縁ビニルシースケーブル	CV 5.5-2C	9.0	〃			
PEアースクランプ		1.0	ケ			
接地棒	丸形 E-B3 φ10×1000（土工なし）	1.0	本			
消耗雑材品		1.0	式			
小 計						
試験調整費						
電気通信技術員	夜間 試験調整費	1.2	人			
小 計						
労 務 費						
電 工 費		1.0	式			
普通作業員費		1.0	〃			
安全管理費	交通整理員 A（夜間）	1.0	人			
〃	交通整理員 B（夜間）	1.0	〃			
撤去処分労務費	制御機 配電盤	1.0	式			
小 計						
共通仮設費		1.0	式			
現場管理費		1.0	式			

[illegible]

品 名	形 状	数 量	単位	単 価	金 額	摘 要
(2). 車両用灯器LED化改良工事 (単県)						
機 器 費						
車両用灯器(LED薄型多素子タイプ)	横三位250mm(灯体のみ)	1.0	灯			
〃	横三位250mm(片面金具,アーム付)	1.0	〃			
〃	横三位250mm(両面可変金具,アーム付)	1.0	〃			
〃	横三位250mm片面金具,L=4.0付	1.0	〃			
小 計						
材 料 費						
制御用ビニル絶縁ビニルシースケーブル	CVV 2.0-4C	21.0	m			
消耗雑材品		1.0	式			
小 計						
労 務 費						
電 工 費		1.0	式			
安全管理費	交通整理員B(夜間)	1.0	人			
撤去処分労務費	車灯5	1.0	式			
小 計						
共通仮設費		1.0	式			
現場管理費		1.0	式			
一般管理費		1.0	式			
計						

品 名	形 状	数 量	単位	単 価	金 額	摘 要
(4). 信号柱更新工事（単県）						
材 料 費						
信号柱（鋼管柱）	STK φ 190.7*5.3*9000L 曲管	1.0	本			
耐食塗装費	曲管 φ 165.2～φ 216.3高さ400mm	1.0	〃			
鋼管柱加工費	制御機架台取付加工	1.0	式			
制御用ビニル絶縁ビニルシースケーブル	CVV-SSD 2.0-15C	18.0	m			
自在バンド（ケーブル引留）	4BD-HD-17(170～265)	2.0	本			
ワイヤーシンプル	丸型（18mm）	2.0	ヶ			
巻付クリップ	シンプル用（18mm）	2.0	〃			
電柱札	鋼管柱用 アルミ製 90*130	1.0	枚			
鋼管柱用反射シート	HPステッカー（マーク入）鋼管柱用	1.0	〃			
消耗雑材品		1.0	式			
小 計						
その他工事費						
舗装（歩道）（夜間）	舗装厚5cmアスファルト	0.1	m2			
舗装盤解体（夜間）＜広島＞	アスファルト 5cm厚	0.1	〃			
再資源化処分費＜広島＞	アスファルト塊 5cm厚 0.11t/m2	0.1	〃			
〃	コンクリート塊 CP9-19-350 0.6t/本	1.0	本			
再資源化運搬費＜夜間＞	アスファルト塊 5cm厚	0.1	m2			
〃	コンクリート塊 CP9-19-350 0.6t/本	1.0	本			
小 計						
労 務 費						
電 工 費		1.0	式			
信号柱建柱	鋼管柱（建柱車利用）	1.0	本			
安全管理費	交通整理員 B（夜間）	2.0	人			
撤去処分労務費	CP1	1.0	式			
小 計						
共通仮設費		1.0	式			
現場管理費		1.0	式			
一般管理費		1.0	式			


品 名	形 状	数 量	単位	単 価	金 額	摘 要
(5). 改修工事 (単県)						
機 器 費						
歩行者用押ボタン箱	確認表示部付 側柱式(薄型)	2.0	ヶ			
交通信号制御機マシヨソ(1012号)	リコール1	1.0	ユニット			
小 計						
材 料 費						
押ボタン箱用架台(薄型用)	鋼管柱取付用 固定式	1.0	ヶ			
600Vビニル絶縁電線(撚り線)	IV 2.0 SQ	18.0	m			
制御用ビニル絶縁ビニルシースケーブル	CVV 2.0-4C	14.0	〃			
薄鋼電線管	25	6.0	〃			
エントランスキャップ(薄鋼)	25	1.0	ヶ			
ノーマルベント(薄鋼)	U字型 25 小(150mm)	1.0	〃			
パイプ留金物	KBP-25 (19~26.5)	4.0	〃			
自在ベント(器具取付)	IBT-208	4.0	本			
PEアースランプ		2.0	ヶ			
機種銘板	灯具取付 300*1200 封入	3.0	枚			
交差点銘板	灯具取付 220*1100 封入	2.0	〃			
消耗雑材品		1.0	式			
小 計						
労 務 費						
電 工 費		1.0	式			
普通作業員費		1.0	〃			
安全管理費	交通整理員B(夜間)	1.0	人			
撤去処分労務費	押ボ2 銘板5	1.0	式			
小 計						
共通仮設費		1.0	式			
現場管理費		1.0	式			
一般管理費		1.0	式			
計						

品 名	形 状	数 量	単位	単 価	金 額	摘 要
14. 寺橋交差点						
(1). プログラム多段系統化改良工事（特定）						
機 器 費						
信号制御機（地点制御） LED専用	最大12出力16階梯系統付	1.0	基			
D型配電盤（窓なし）	UC形用片面扉停電対策用	1.0	面			
交通信号制御機オプション(1012号)	灯器開閉素子	1.0	素子			
小 計						
材 料 費						
制御機用架台	U C 型信号制御機用	1.0	ヶ			
端子函（屋外用差込式）	20T（バンド込み）	1.0	〃			
600Vビニル絶縁電線（撚り線）	IV 2.0 SQ	9.0	m			
制御用ビニル絶縁ビニルシースケーブル	CVV 2.0-20C	8.0	〃			
600Vビニル絶縁電線（平型）	VVF 2.6-2C	2.0	〃			
600V架橋PE絶縁ビニルシースケーブル	CV 5.5-2C	9.0	〃			
PEアースランプ		1.0	ヶ			
接地棒	丸形 E-B3 φ 10×1000（土工あり）	1.0	本			
消耗雑材品		1.0	式			
小 計						
試験調整費						
電気通信技術員	夜間 試験調整費	1.2	人			
小 計						
労 務 費						
電 工 費		1.0	式			
普通作業員費		1.0	〃			
安全管理費	交通整理員 A（夜間）	1.0	人			
〃	交通整理員 B（夜間）	1.5	〃			
撤去処分労務費	制御機 配電盤	1.0	式			
小 計						
共通仮設費		1.0	式			
現場管理費		1.0	式			

品 名	形 状	数 量	単位	単 価	金 額	摘 要
15. 平原橋東詰交差点						
(1). プログラム多段系統化改良工事（特定）						
機 器 費						
信号制御機（地点制御） LED専用	最大12出力16階梯系統付	1.0	基			
D型配電盤（窓なし）	UC形用片面扉停電対策用	1.0	面			
交通信号制御機オプション(1012号)	灯器開閉素子	2.0	素子			
小 計						
材 料 費						
制御機用架台	U C 型信号制御機用	1.0	ヶ			
端子函（屋外用差込式）	20T（バンド込み）	1.0	〃			
600Vビニル絶縁電線（撚り線）	IV 2.0 SQ	9.0	m			
制御用ビニル絶縁ビニルシースケーブル	CVV 2.0-20C	8.0	〃			
600Vビニル絶縁電線（平型）	VVF 2.6-2C	2.0	〃			
600V架橋PE絶縁ビニルシースケーブル	CV 5.5-2C	9.0	〃			
PEアースランプ		1.0	ヶ			
接地棒	丸形 E-B3 φ 10×1000（土工あり）	1.0	本			
消耗雑材品		1.0	式			
小 計						
試験調整費						
電気通信技術員	夜間 試験調整費	1.2	人			
小 計						
労 務 費						
電 工 費		1.0	式			
普通作業員費		1.0	〃			
安全管理費	交通整理員 A（夜間）	1.0	人			
〃	交通整理員 B（夜間）	1.0	〃			
撤去処分労務費	制御機 配電盤	1.0	式			
小 計						
共通仮設費		1.0	式			
現場管理費		1.0	式			

[illegible]


凡		制御機(側柱式)		車両感知器		押ボタン箱側柱式		車両用信号灯器		端子箱		架空制御ケーブル		露出配管		盲人用制御機		灯火式可変標識
例		制御機(自立式)		送受器		押ボタン箱自立式		歩行者用信号灯器		信号柱(新設)		架空通信ケーブル		ハンドホール		盲人用スピーカー		反射式可変標識
		端末信号送信装置		光学式感知器		配電盤		縦型信号灯器		信号柱(既設)		埋設配管		プルボックス		可変標識制御機		

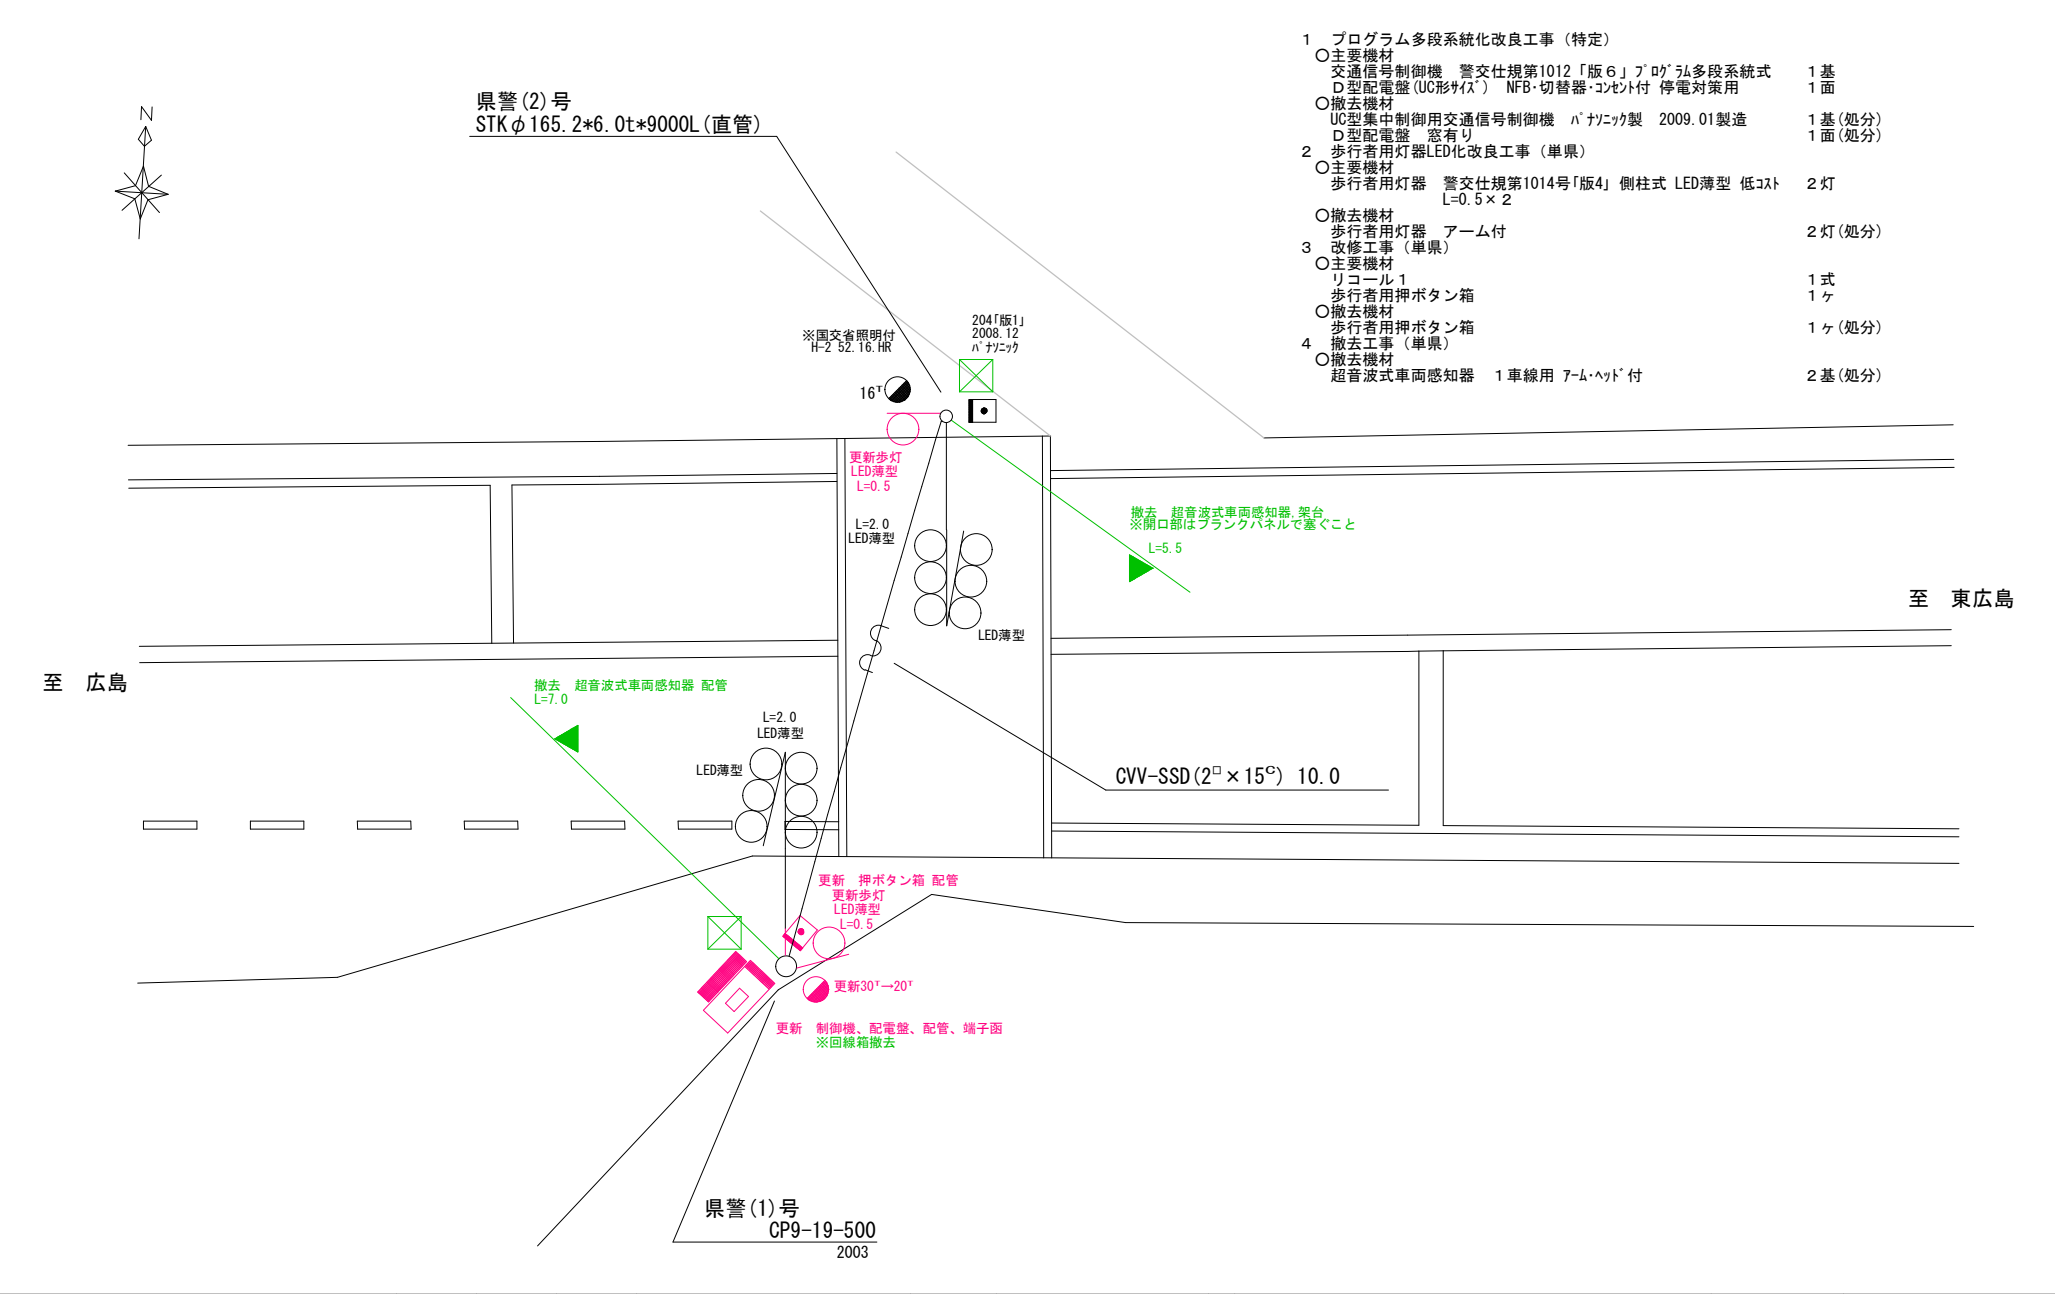

- 1 プログラム多段系統化改良工事(特定)
- 主要機材
- 交通信号制御機 警交仕規第1012「版6」プログラム多段系統式 1基
- D型配電盤(UC形サイズ) NFB・切替器・コンセント付 停電対策用 1面
- 撤去機材
- UC型集中制御用交通信号制御機 ハナニカ製 2009.01製造 1基(処分)
- D型配電盤 窓有り 1面(処分)
- 2 歩行者用灯器LED化改良工事(単県)
- 主要機材
- 歩行者用灯器 警交仕規第1014号「版4」側柱式 LED薄型 低コスト L=0.5×2 2灯
- 撤去機材
- 歩行者用灯器 アーム付 2灯(処分)
- 3 改修工事(単県)
- 主要機材
- リコール1 1式
- 歩行者用押ボタン箱 1ヶ
- 撤去機材
- 歩行者用押ボタン箱 1ヶ(処分)
- 4 撤去工事(単県)
- 撤去機材
- 超音波式車両感知器 1車線用 アーム・ヘッド付 2基(処分)

広島県警察本部 交通部交通規制課	課長	室長	次席	課員	設計	令和 8 年 7 月	広島市安芸区上瀬野町758番地先 中大山 プログラム多段系統化改良その他工事	警察署名 海田	規制番号 1 — 578
						15枚の内 2枚			
						縮尺 1 / 100			

凡		制御機(側柱式)		車両感知器		押ボタン箱側柱式		車両用信号灯器		端子箱		架空制御ケーブル		露出配管		盲人用制御機		灯火式可変標識
		制御機(自立式)		送受器		押ボタン箱自立式		歩行者用信号灯器		信号柱(新設)		架空通信ケーブル		ハンドホール		盲人用スピーカー		反射式可変標識
例		端末信号送信装置		光学式感知器		配電盤		縦型信号灯器		信号柱(既設)		埋設配管		プルボックス		可変標識制御機		

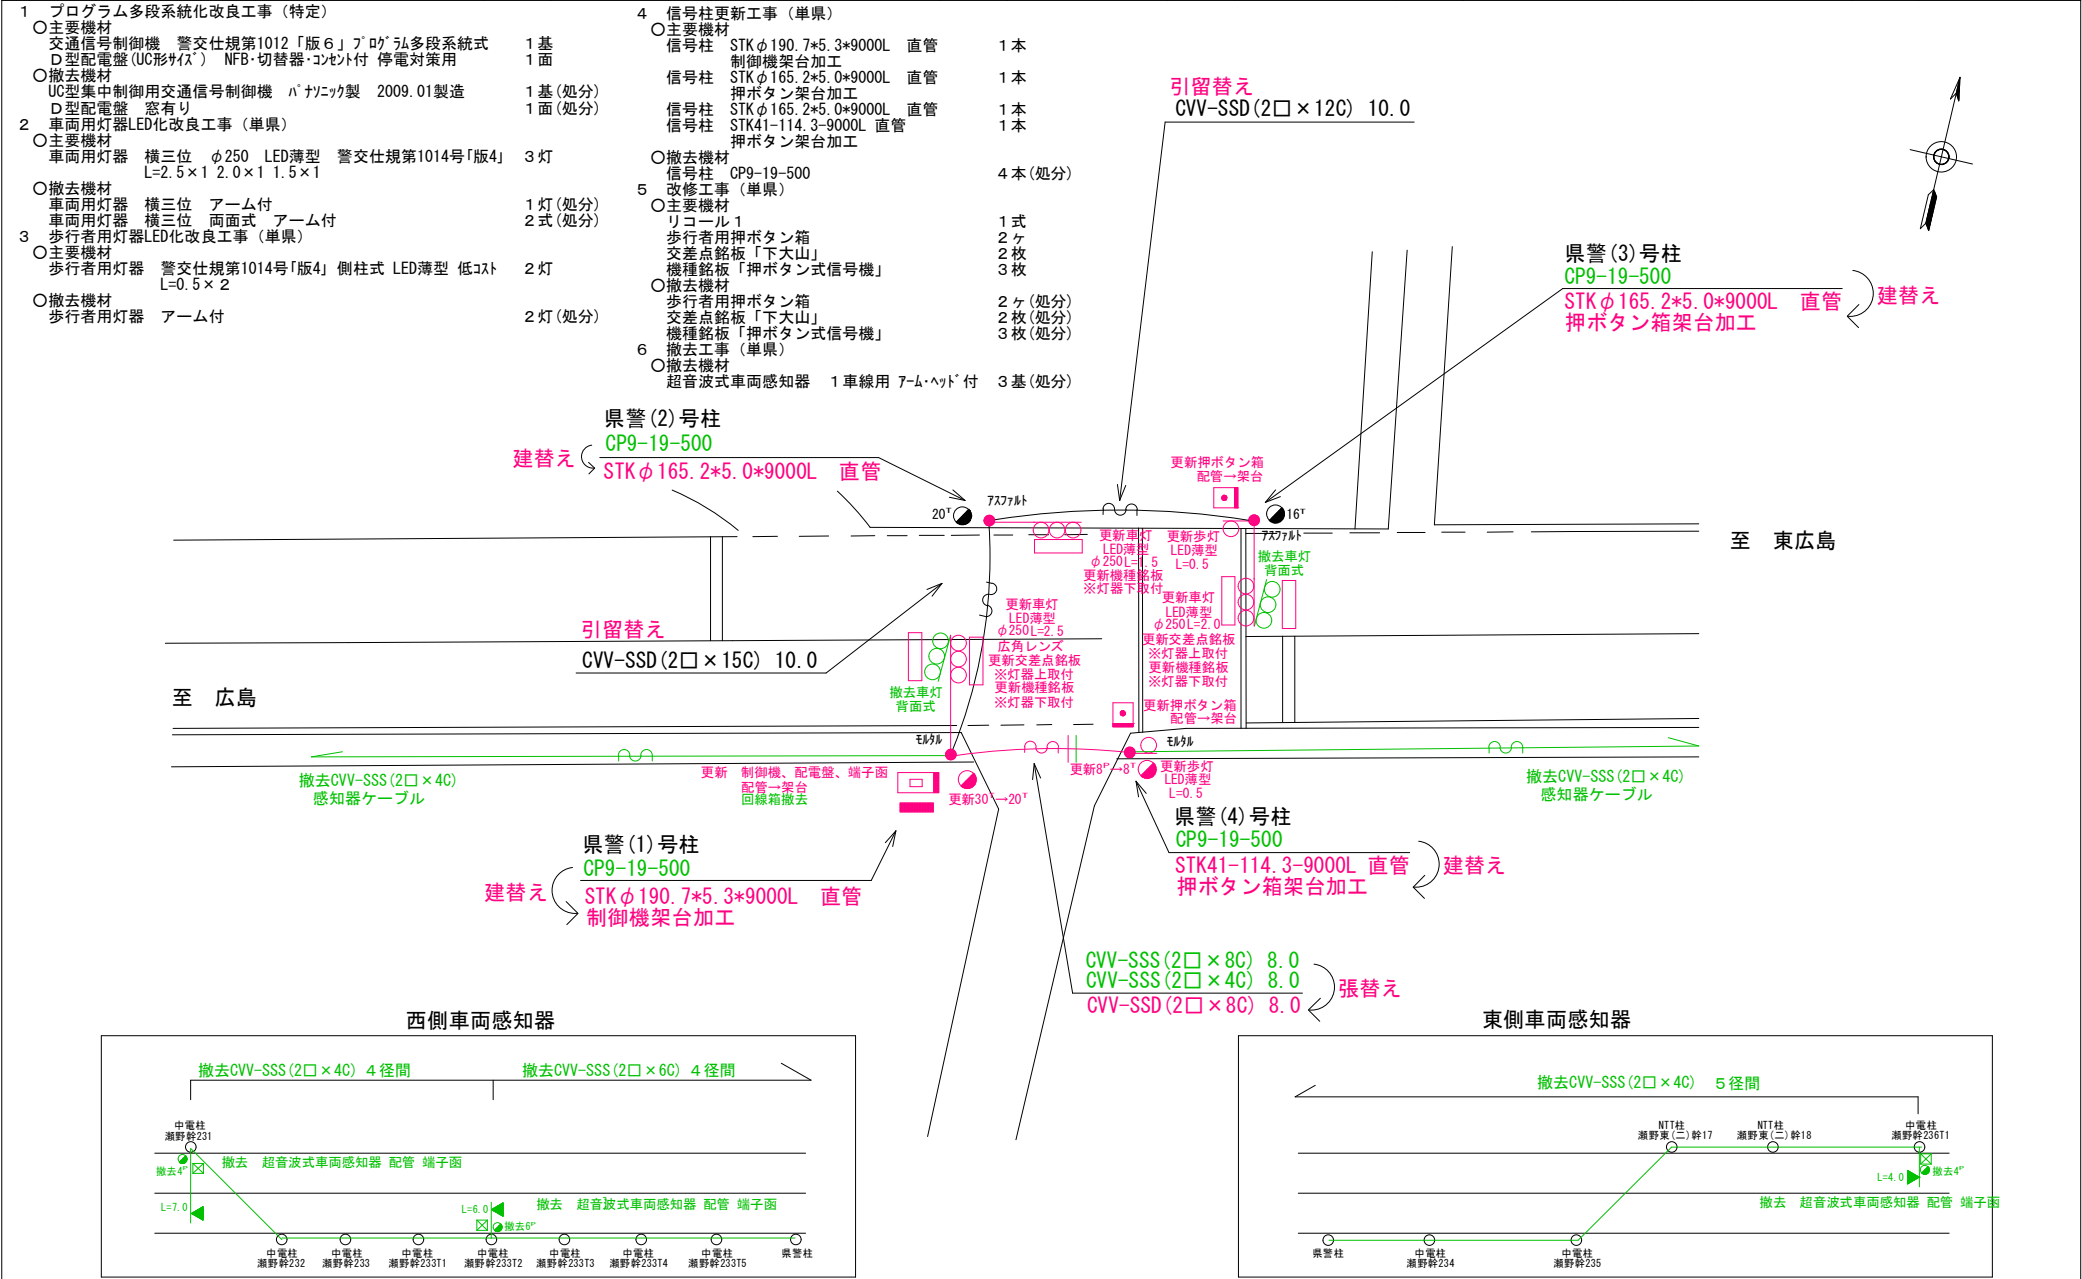

広島県警察本部 交通部交通規制課	課長	室長	次席	課員	設計	令和 8 年 7 月	工事名 広島市安芸区上瀬野町977番地1先 下大山交差点 プログラム多段系統化改良その他 工事	警察署名 海 田	規制番号 1 - 8 1 7
						15 葉の内 3 枚			
						縮尺 1 / 2 0 0			

凡		制御機(側柱式)		車両感知器		押ボタン箱側柱式		車両用信号灯器		端子箱		架空制御ケーブル		露出配管		盲人用制御機		灯火式可変標識
例		制御機(自立式)		送受器		押ボタン箱自立式		歩行者用信号灯器		信号柱(新設)		架空通信ケーブル		ハンドホール		盲人用スピーカー		反射式可変標識
		端末信号送信装置		光学式感知器		配電盤		縦型信号灯器		信号柱(既設)		埋設配管		プルボックス		可変標識制御機		

1 プログラム多段系統化改良工事(特定)




- 主要機材
交通信号制御機 警交仕規第1012「版6」プログラム多段系統式
制御機オプション 灯器開閉ユニット
制御機オプション 灯器開閉素子
D型配電盤(UC形サイ) NFB・切替器・コンテ付 停電対策用
○撤去機材
UC型集中制御用交通信号制御機 パナソニック製 2009.01製造
D型配電盤 窓有り

2 改修工事(単県)

- 主要機材
制御ケーブル CVV-SSD(2口×20C、16C) 2条

2 撤去工事(単県)

- 撤去機材
超音波式車両感知器 1車線用 7-ム・ヘッド付 2基(処分)
超音波式車両感知器 1車線用 ヘッド付 1基(処分)
光ビーコン 1車線用 7-ム・ヘッド付 1基(処分)
光ビーコン 1車線用 ヘッド付 1基(処分)
「4」型交通流データ計測装置 1車線用 ヘッド付き 2基(処分)

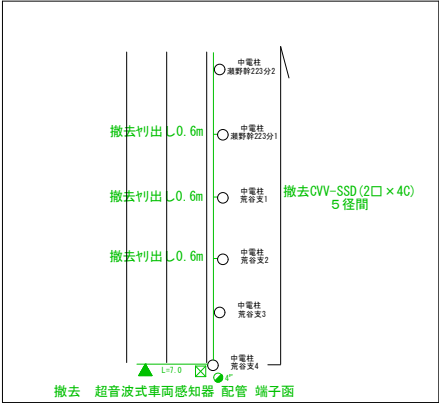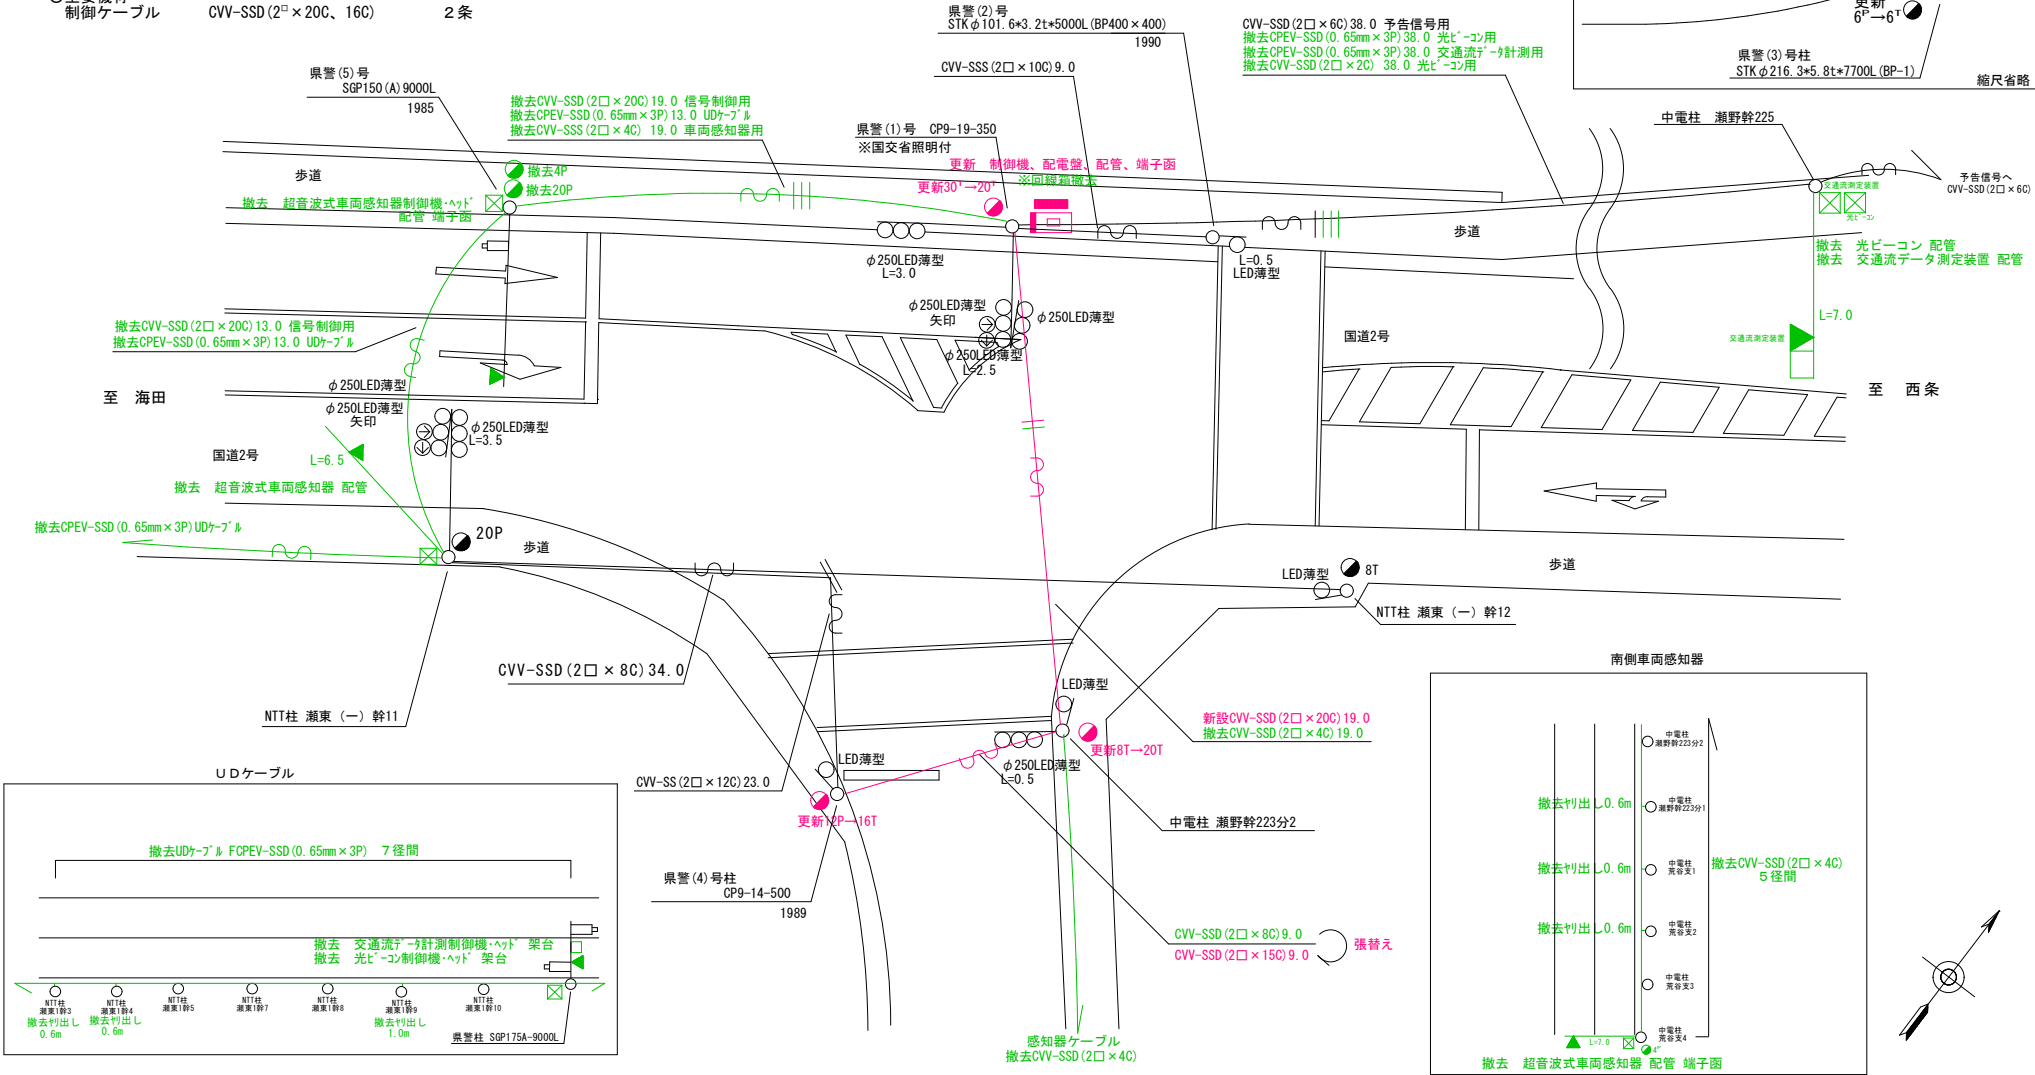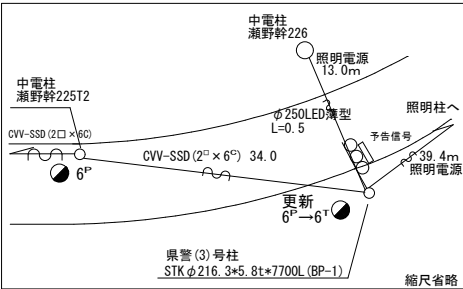


広島県警察本部
交通部交通規制課

課長	室長	次席	課員	設計	令和 8 年 7 月 15 枚の内 4 枚 縮尺 1/200	工事名 広島市安芸区上瀬野2丁目15番北角先 一貫田交差点 プログラム多段系統化改良その他	工事 警察署名 海田	規制番号 1-319
----	----	----	----	----	--------------------------------------	--	------------------	---------------

凡		制御機(側柱式)		車両感知器		押ボタン箱側柱式		車両用信号灯器		端子函		架空制御ケーブル		露出配管		視覚障害者用付加装置制御機		灯火式可変標識
例		制御機(自立式)		送受器		押ボタン箱自立式		歩行者用信号灯器		信号柱(新設)		架空通信ケーブル		ハンドホール		視覚障害者用付加装置制御機		反射式可変標識
		端末信号送信装置		光学式感知器		配電盤		縦型信号灯器		信号柱(既設)		埋設配管		ブルボックス		可変標識制御機		画像カメラ

西側車両感知器

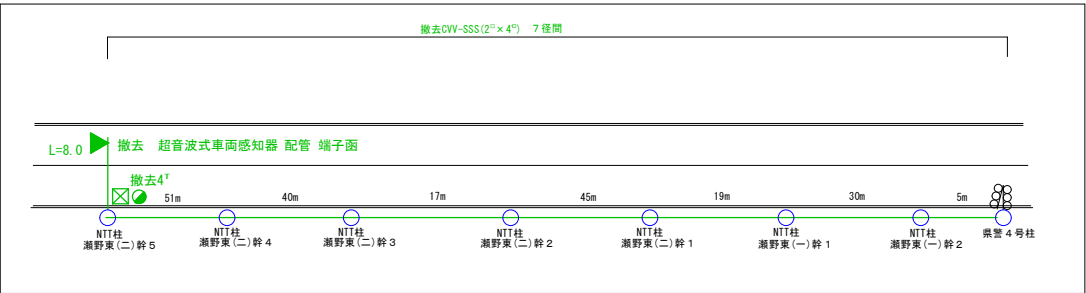

県警(1)号

SGP150(A) 9000L 直管

STK φ190.7*5.3*9000L 直管
制御機架台, 押ボタン架台加工

建替え

撤去CVV-SSS(2□×4C) 38.0
CVV-SSS(2□×4C) 38.0
CVV-SSD(2□×4C) 38.0

県警(2)号

SGP150(A) 9000L 直管

STK φ165.2*5.0*9000L 直管

建替え

県警(3)号

SGP150(A) 7500L BP-1

広島県警察本部
交通部交通規制課

課長	室長	次席	課長補佐	課員	設計



令和 8 年 4 月	工事名
15 枚の内 5 枚	
縮尺 1/200	

広島市安芸区上瀬野2丁目12番26号先
下一貫田交差点
プログラム多段系統化改良その他 工事

警察署名	規制番号
海 田	1 - 5 7 9

凡		制御機(側柱式)		車両感知器		押ボタン箱側柱式		車両用信号灯器		端子箱		架空制御ケーブル		露出配管		視覚障害者用付加装置制御機		灯火式可変標識
例		制御機(自立式)		送受器		押ボタン箱自立式		歩行者用信号灯器		信号柱(新設)		架空通信ケーブル		ハンドホール		視覚障害者用付加装置ビーカー		反射式可変標識
		端末信号送信装置		光学式感知器		配電盤		縦型信号灯器		信号柱(既設)		埋設配管		プルボックス		可変標識制御機		信号機電源付加装置

- 1 改修工事(単県)
- 改修機材
- 制御機オプション 時刻修正 1式
- 制御機オプション 系統機能 1式
- ※プログラム多段系統式へ改造すること。
- 2 撤去工事(単県)
- 撤去機材
- 遠赤外線式車両感知器 1車線用 7-M・ヘッド付 1基(保管)
- ※アームは処分
- 端末区間用無線伝送装置 感知信号送信用 1基(保管)
- 端末区間用無線伝送装置 感知信号受信用 2基(保管)
- 鋼管柱 STKφ165.2-5.0t-9000L 1本(保管)

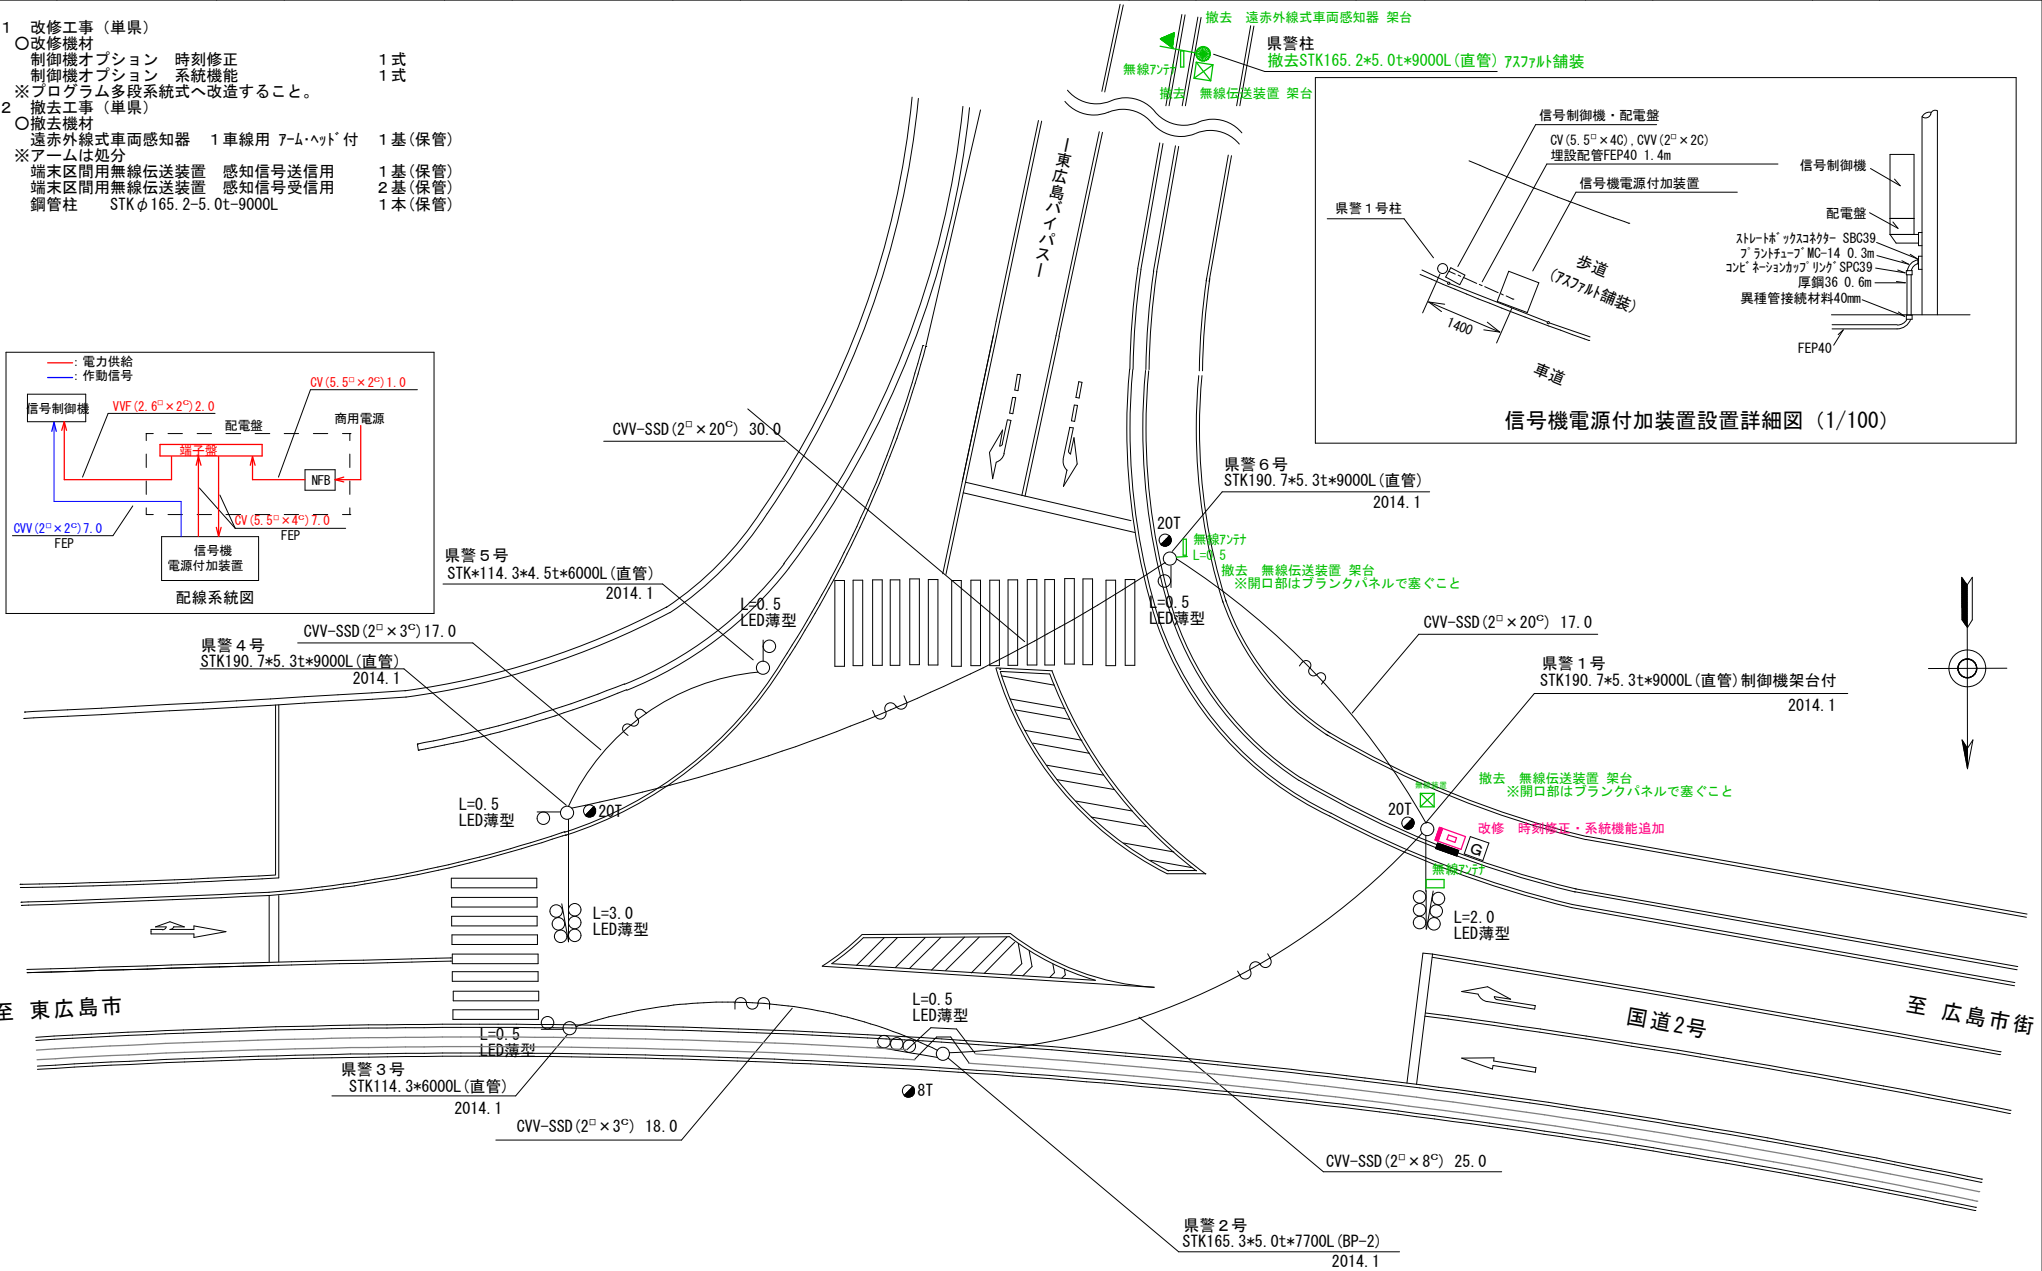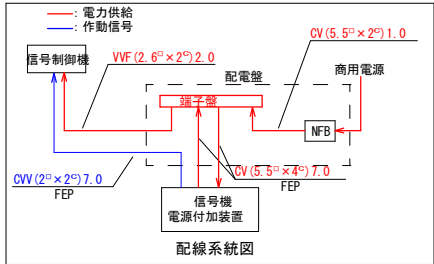

広島県警察本部 交通部交通規制課	課長	室長	次席	課長補佐	課員	設計	令和 8 年 4 月	工事名 広島市安芸区上瀬野1丁目17番12号先 上瀬野1丁目交差点 信号機設備改修その他 工事	警察署名	規制番号
							15 枚の内 6 枚		海 田	1-1546
							縮尺 1/250			

凡		制御機(側柱式)		車両感知器		押ボタン箱側柱式		車両用信号灯器		端子箱		架空制御ケーブル		露出配管		盲人用制御機		灯火式可変標識
例		制御機(自立式)		送受器		押ボタン箱自立式		歩行者用信号灯器		信号柱(新設)		架空通信ケーブル		ハンドホール		盲人用スピーカー		反射式可変標識
		端末信号送信装置		光学式感知器		配電盤		縦型信号灯器		信号柱(既設)		埋設配管		プルボックス		可変標識制御機		

西側車両感知器



- 1 プログラム多段系統化改良工事(特定)
- 主要機材

交通信号制御機 警交仕規第1012「版6」プログラム多段系統式
制御機マシソン 灯器閉閉ユニット
制御機マシソン 灯器閉閉素子
D型配電盤(UC形サイ) NFB・切替器・コンセント付 停電対策用

○撤去機材

UC型集中制御用交通信号制御機 パナソニック製 2009.01製造
D型配電盤 窓有り
- 2 改修工事(単県)
- 主要機材

CVV-SSD(2口×10C)

○撤去機材

CVV-SSS, SSD(2口×4C, 8C)

3 撤去工事(単県)

○撤去機材

超音波式車両感知器 1車線用 7-ム・ヘッド付
信号柱 SGP150(A) 9000L 直管
-
- | | | | | | | | | | |
|---------------------|----|----|----|----|----|------------|---|------|-------|
| 広島県警察本部
交通部交通規制課 | 課長 | 室長 | 次席 | 課員 | 設計 | 令和8年7月 | 広島市安芸区瀬野1丁目22番先
小宇羅地 交差点
プログラム多段系統化改良その他 工事 | 警察署名 | 規制番号 |
| | | | | | | 15葉の内8枚 | | 海田 | 1-367 |
| | | | | | | 縮尺 S=1/300 | | | |

凡		制御機(側柱式)		車両感知器		押ボタン箱側柱式		車両用信号灯器		端子箱		信号柱(新設)		架空制御ケーブル		露出配管		視覚障害者用付加装置制御機		灯火式可変標識
		制御機(自立式)		送受器		押ボタン箱自立式		歩行者用信号灯器		信号柱(既設)		架空通信ケーブル		ハンドホール		可変標識制御機		反射式可変標識		
例		端末信号送信装置		光学式感知器		配電盤		縦型信号灯器		信号柱(既設)		埋設配管		ブルボックス		可変標識制御機		画像カメラ		

1 プログラム多段系統化改良工事(特定)

- 主要機材
交通信号制御機 警交仕規第1012「版6」プログラムの多段系統式 1基
D型配電盤(UC形サイ) NFB・切替器・コンセント付 停電対策用 1面
○撤去機材
UC型集中制御用交通信号制御機 パナソニック製 2009.01製造 1基(処分)
D型配電盤 窓有り 1面(処分)

2 歩行者用灯器LED化改良工事(単果)


- 主要機材
歩行者用灯器 警交仕規第1014号「版4」側柱式 LED薄型 低コスト 2灯
L=0.5×2
○撤去機材
歩行者用灯器 アーム付 2灯(処分)
信号柱更新工事(単果)

3 信号柱更新工事(単果)

- 主要機材
信号柱 STKφ190.7×5.3×9000L 制御機架台加工 直管 1本
○撤去機材
信号柱 CP9-19-500 1本(処分)

4 撤去工事(単果)

- 撤去機材
超音波式車両感知器 1車線用 7-ム・ヘッド付 1基(処分)

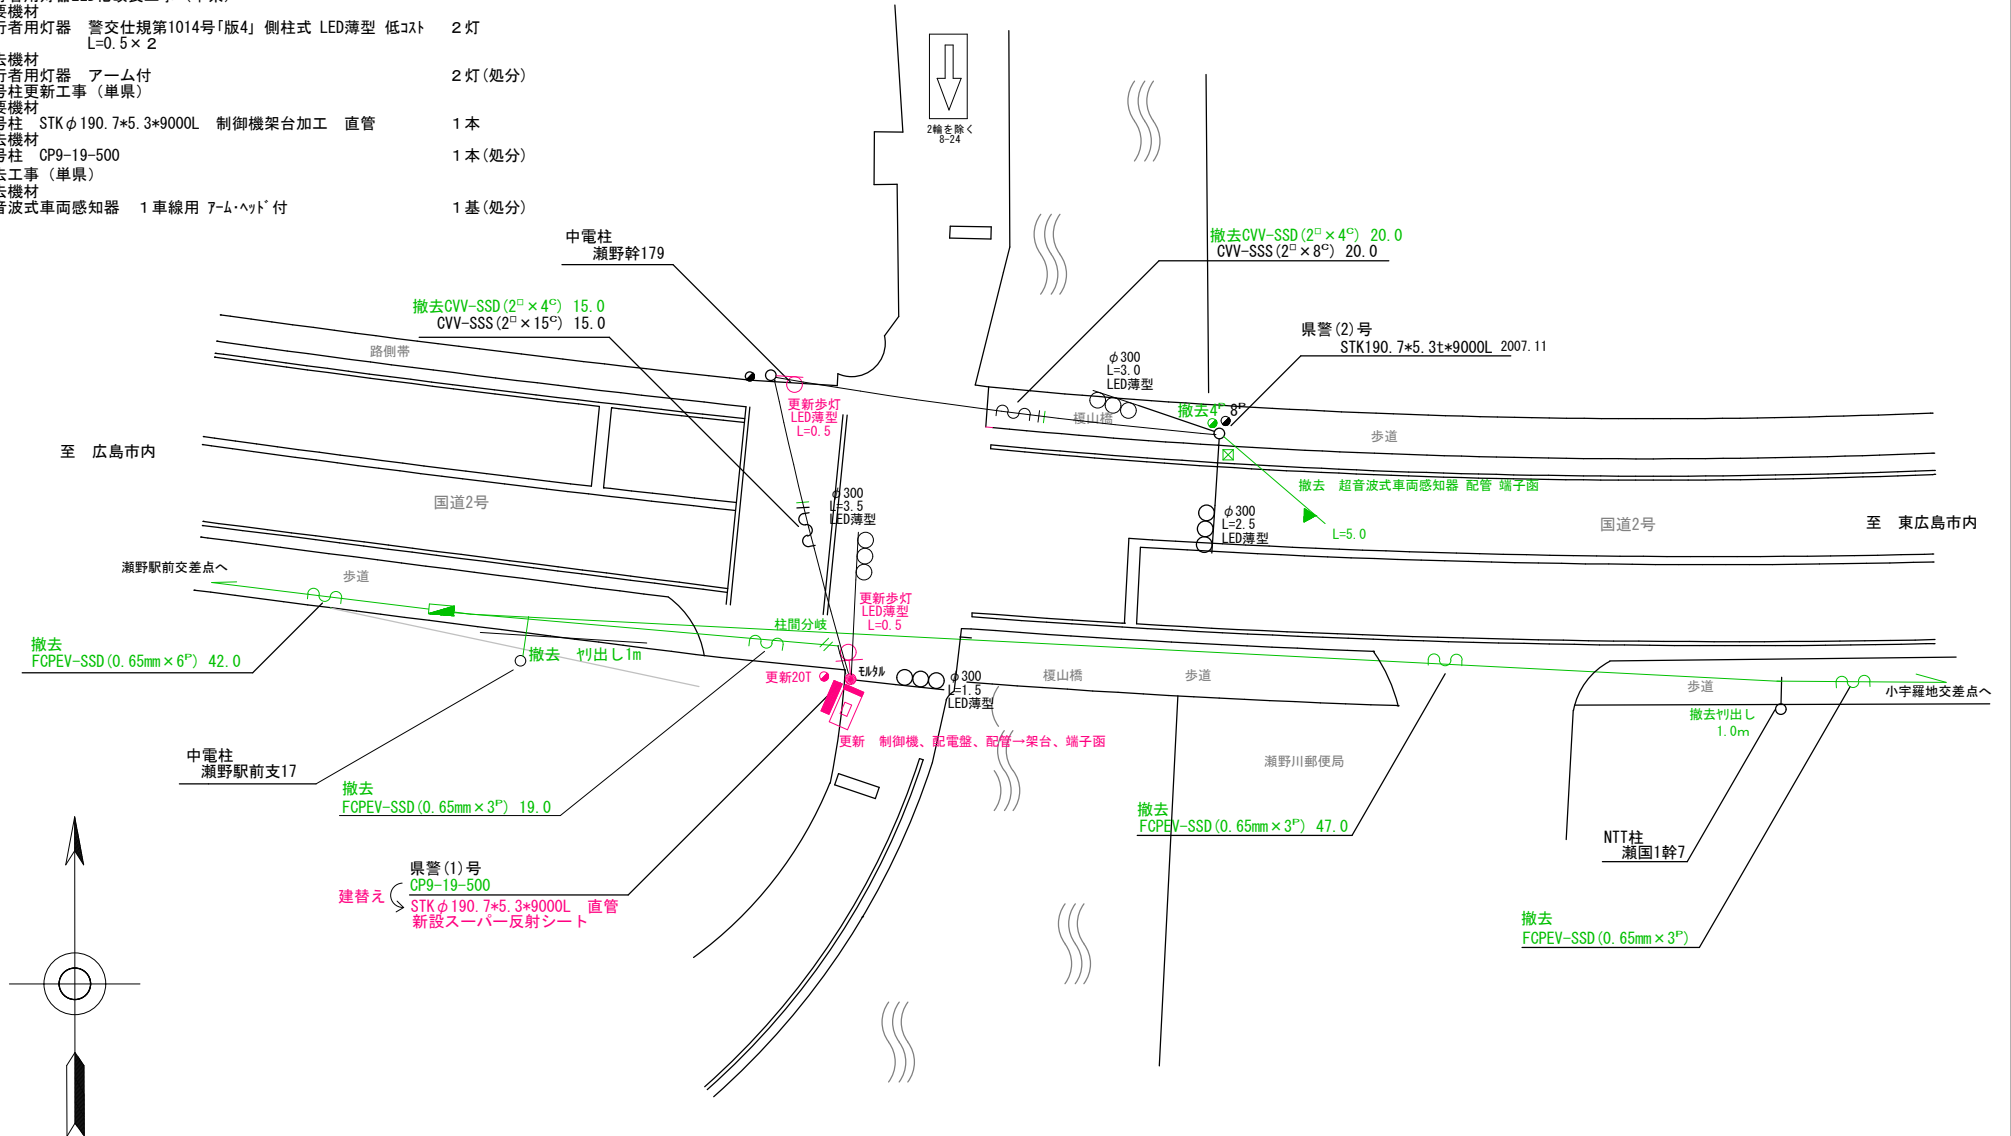

広島県警察本部
交通部交通規制課

課長	室長	次席	課長補佐	課員	設計


令和 8 年 7 月
15 枚の内 9 枚
縮尺 1 / 200

工
事
名

広島市安芸区瀬野1丁目4番4号先
瀬野駅東交差点
プログラム多段系統化改良その他 工事

警察署名	規制番号
海 田	1 - 9 1 2

凡		制御機(側柱式)		車両感知器		押ボタン箱側柱式		車両用信号灯器		端子函		架空制御ケーブル		露出配管		視覚障害者用付加装置制御機		灯火式可変標識
例		制御機(自立式)		送受器		押ボタン箱自立式		歩行者用信号灯器		信号柱(新設)		架空通信ケーブル		ハンドホール		視覚障害者用付加装置(その他)		反射式可変標識
		端末信号送信装置		光学式感知器		配電盤		縦型信号灯器		信号柱(既設)		埋設配管		プルボックス		可変標識制御機		

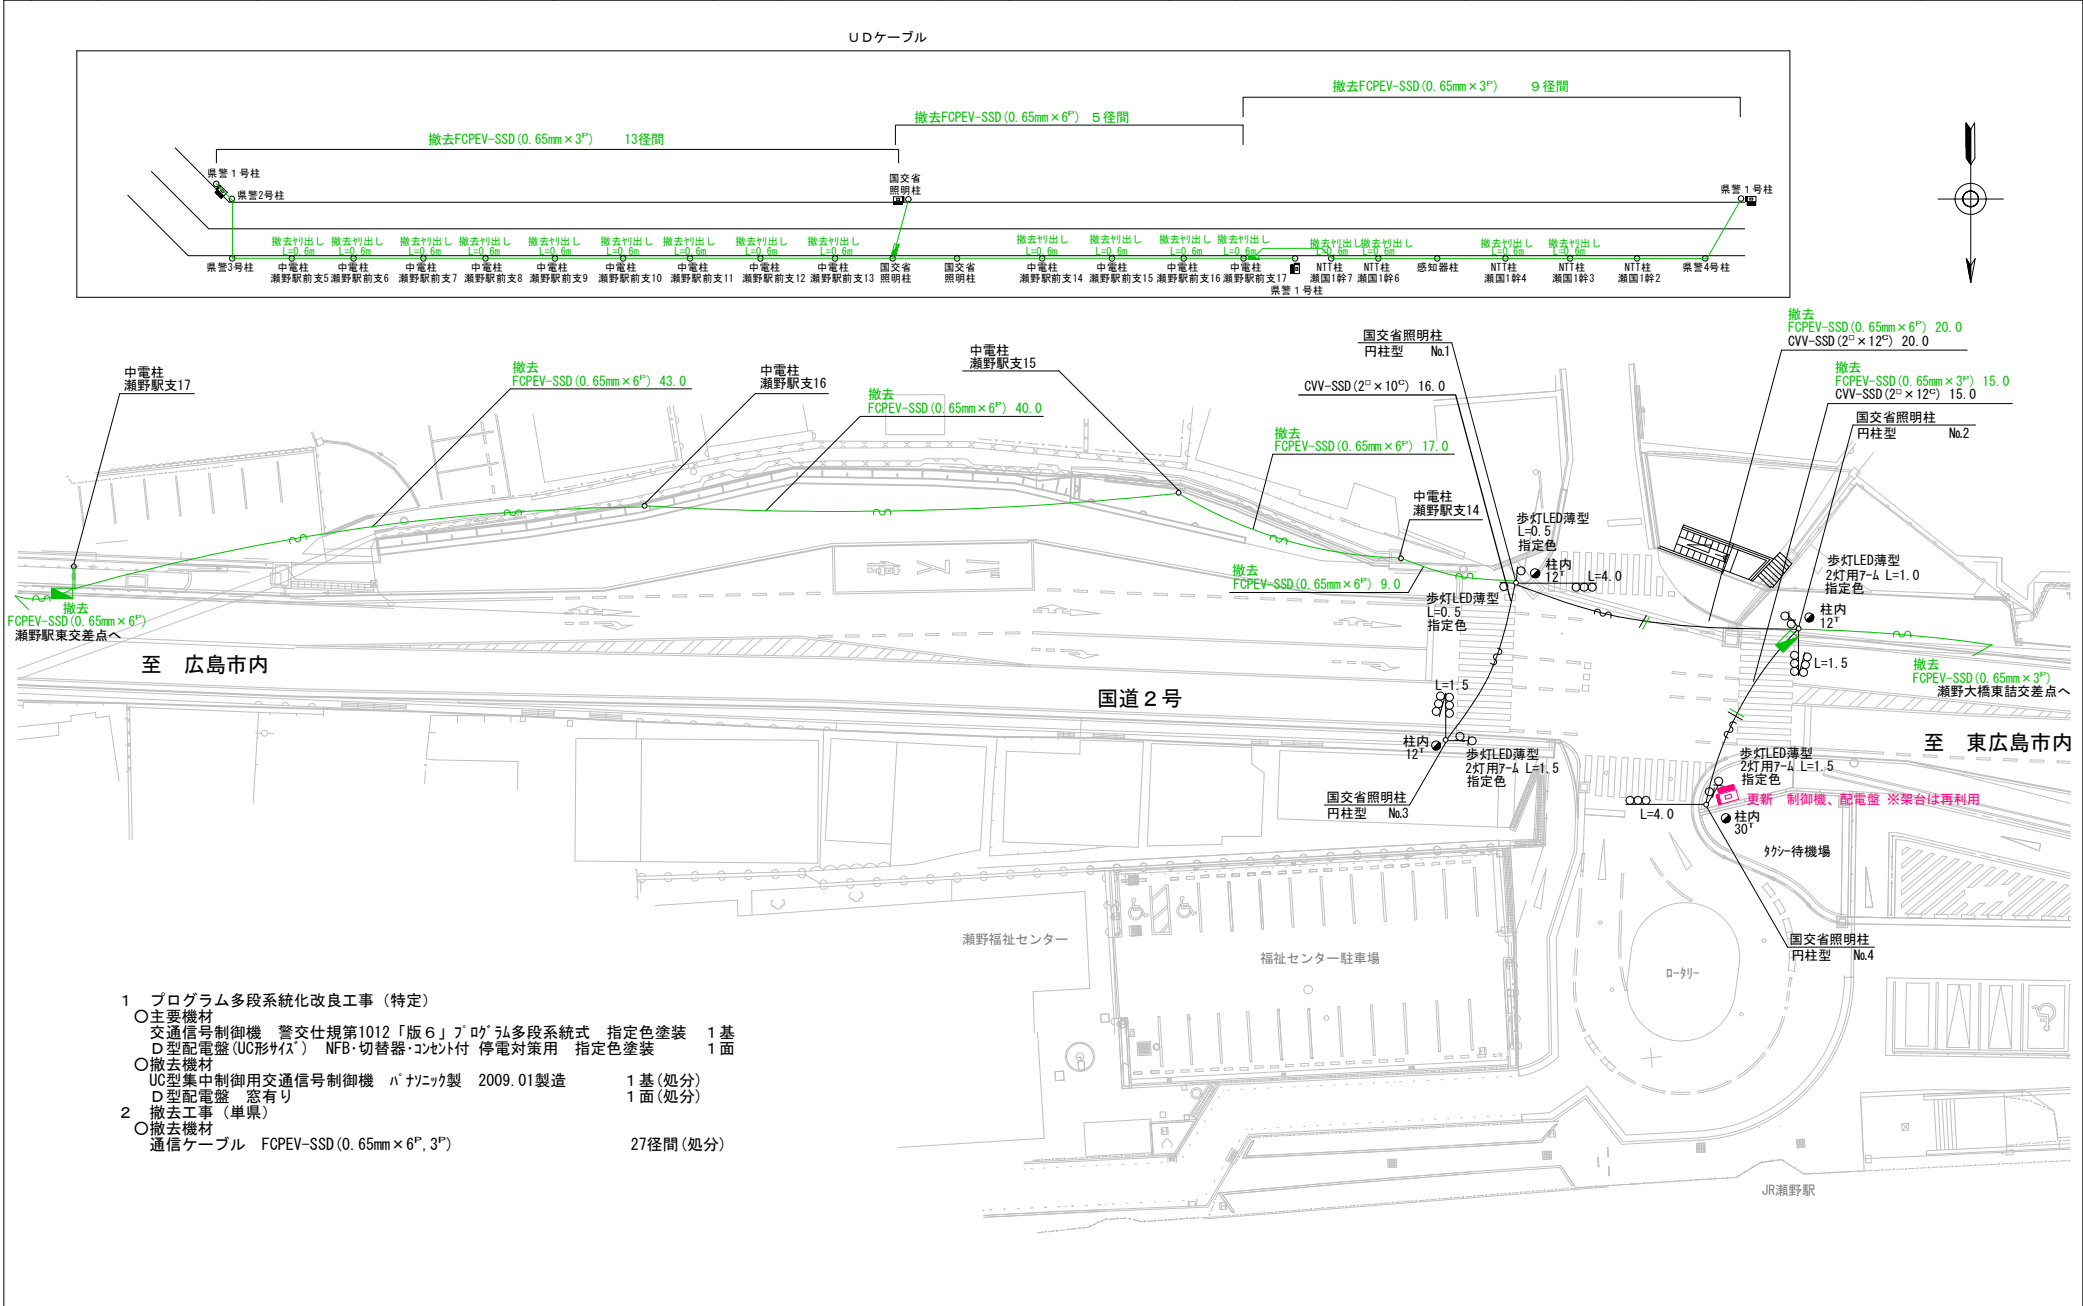



広島県警察本部 交通部交通規制課	課長	室長	次席	補佐	課員	設計	令和 8 年 7 月	工事名 広島市安芸区瀬野1丁目4番18号先 瀬野駅前交差点 プログラム多段系統化改良その他 工事	警察署名 海田	規制番号 1-314
							15 葉の内 10 枚			
							縮尺 1/400			

凡		制御機(側柱式)		車両感知器		押ボタン箱側柱式		車両用信号灯器		端子函		架空制御ケーブル		露出配管		視覚障害者用付加装置制御機		灯火式可変標識
		制御機(自立式)		送受器		押ボタン箱自立式		歩行者用信号灯器		信号柱(新設)		架空通信ケーブル		ハンドホール		視覚障害者用付加装置		反射式可変標識
例		端末信号送信装置		光学式感知器		配電盤		縦型信号灯器		信号柱(既設)		埋設配管		ブルボックス		可変標識制御機		画像カメラ

1 プログラム多段系統化改良工事(特定)


- 主要機材
 - 交通信号制御機 警交仕規第1012「版6」7'0" 54多段系統式 1基
 - 制御機7'0" 54 1ユニット
 - D型配電盤(UC形状) NFB・切替器・コンテ付 停電対策用 1面
- 撤去機材
 - UC型集中制御用交通信号制御機 パナソニック製 2009.01製造 1基(処分)
 - D型配電盤 窓有り 1面(処分)
- 2 撤去工事(単渠)
 - 撤去機材
 - 超音波式車両感知器 1車線用、7-ム・ヘッド付 2基(処分)

西側車両感知器

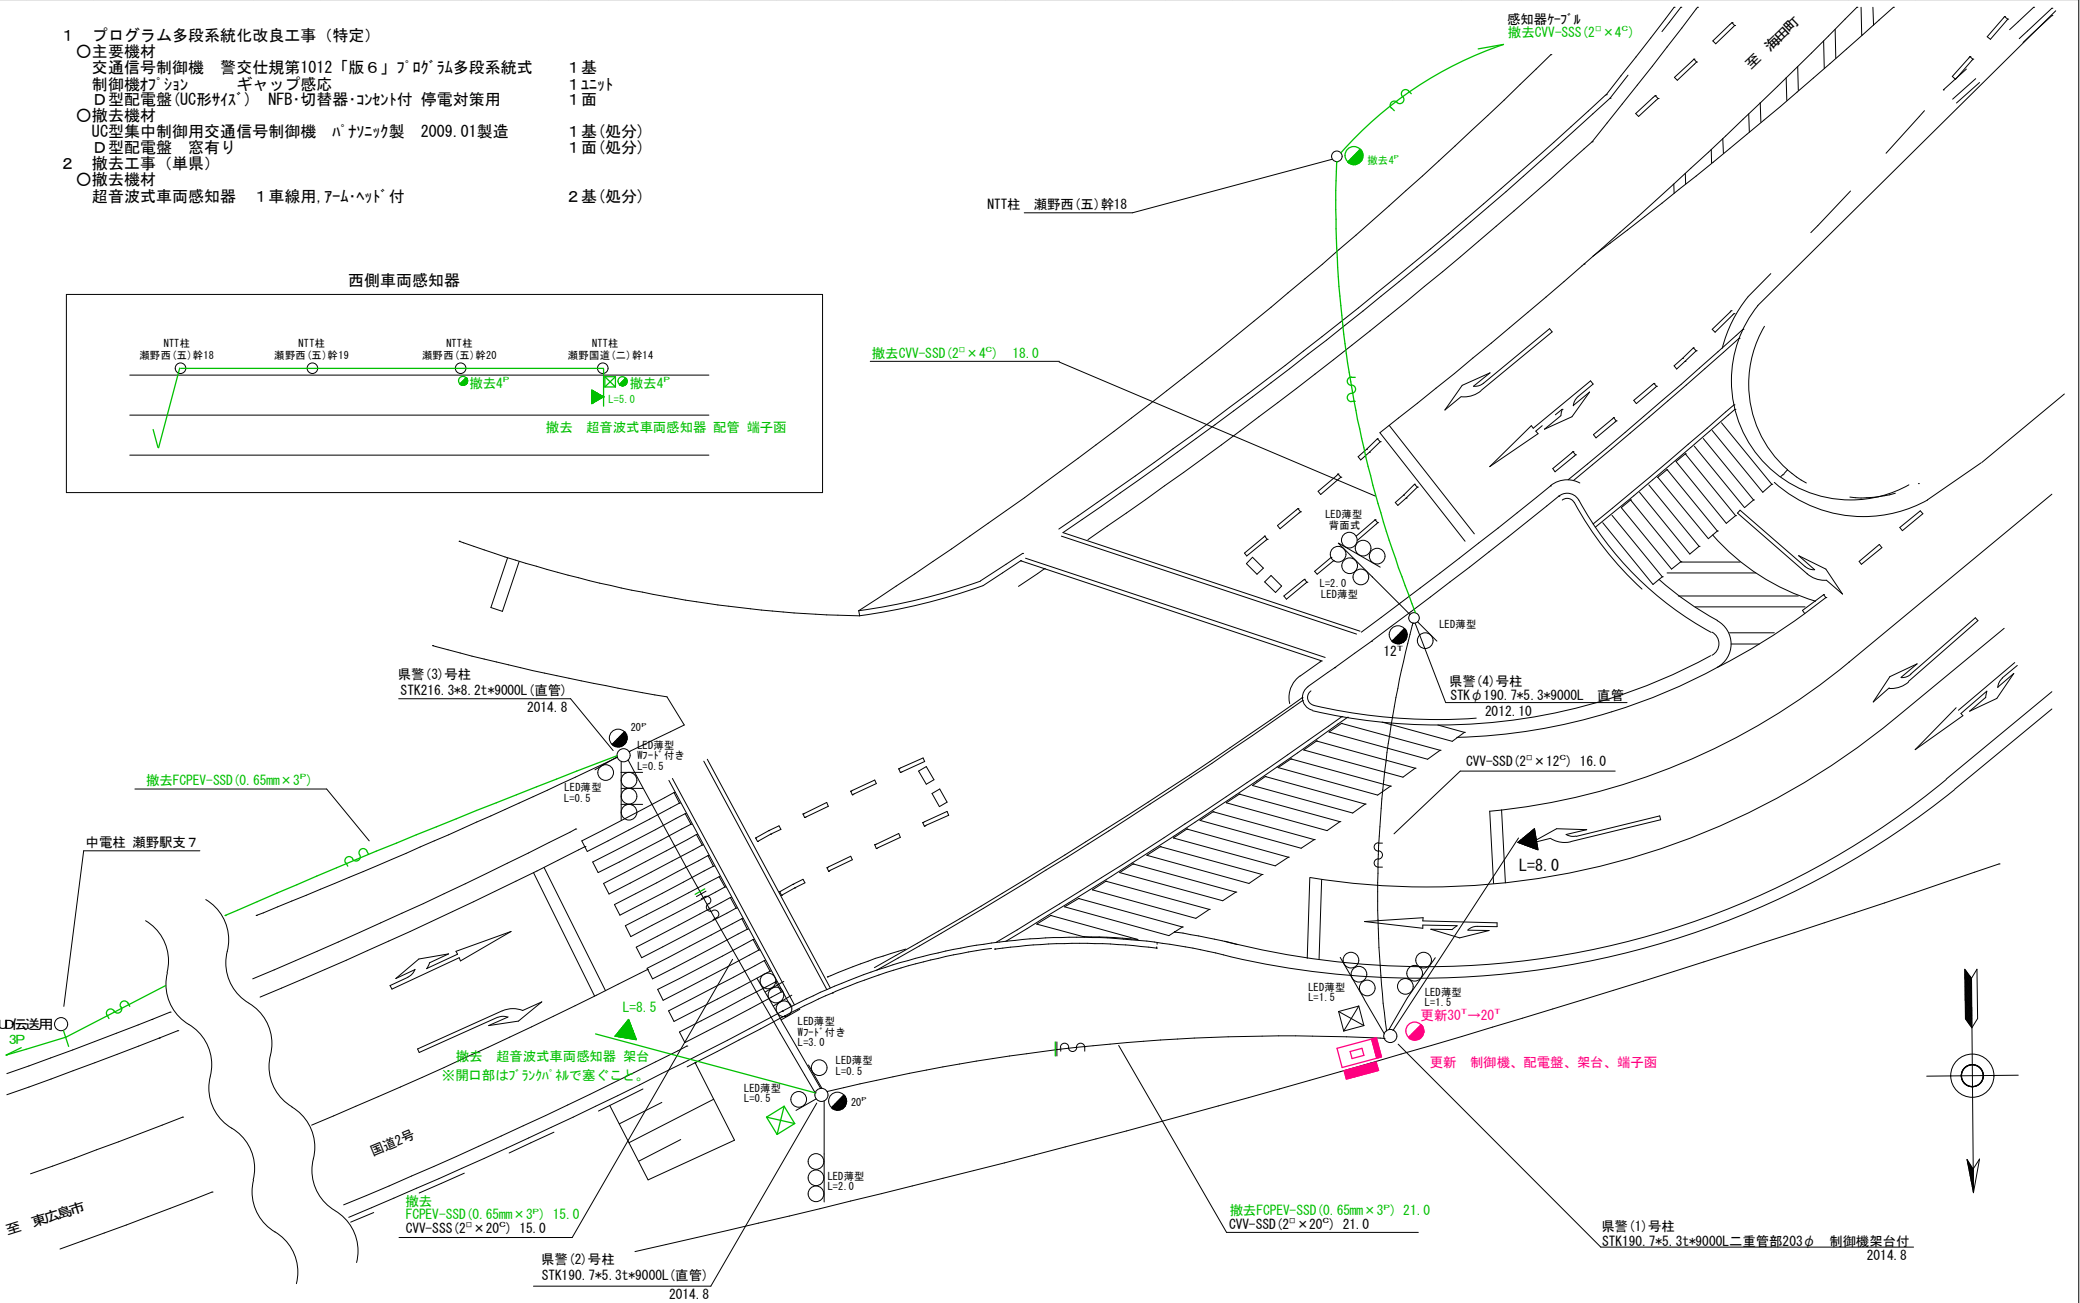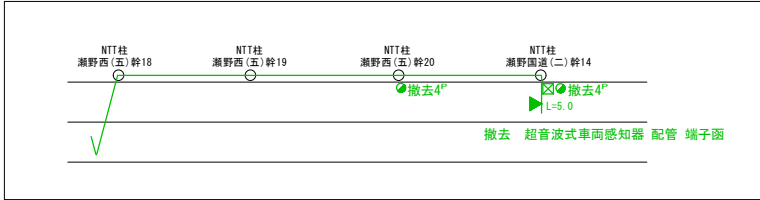


広島県警察本部 交通部交通規制課	課長	室長	次席	課長補佐	課員	設計	令和 8 年 7 月	工 事 名	広島市安芸区瀬野1丁目9番24号先 瀬野大橋東詰交差点 プログラム多段系統化改良その他	工 事	警察署名	規制番号
							15 枚の内 11 枚				海 田	1 - 3 1 7
							縮尺 1 / 200					

凡		制御機(側柱式)		車両感知器		押ボタン箱側柱式		車両用信号灯器		端子箱		架空制御ケーブル		露出配管		視覚付加装置		灯火式可変標識
		制御機(自立式)		送受器		押ボタン箱自立式		歩行者用信号灯器		信号柱(新設)		架空通信ケーブル		ハンドホール		視覚スピーカー		反射式可変標識
例		端末信号送信装置		光学式感知器		配電盤		縦型信号灯器		信号柱(既設)		埋設配管		プルボックス		可変標識制御機		

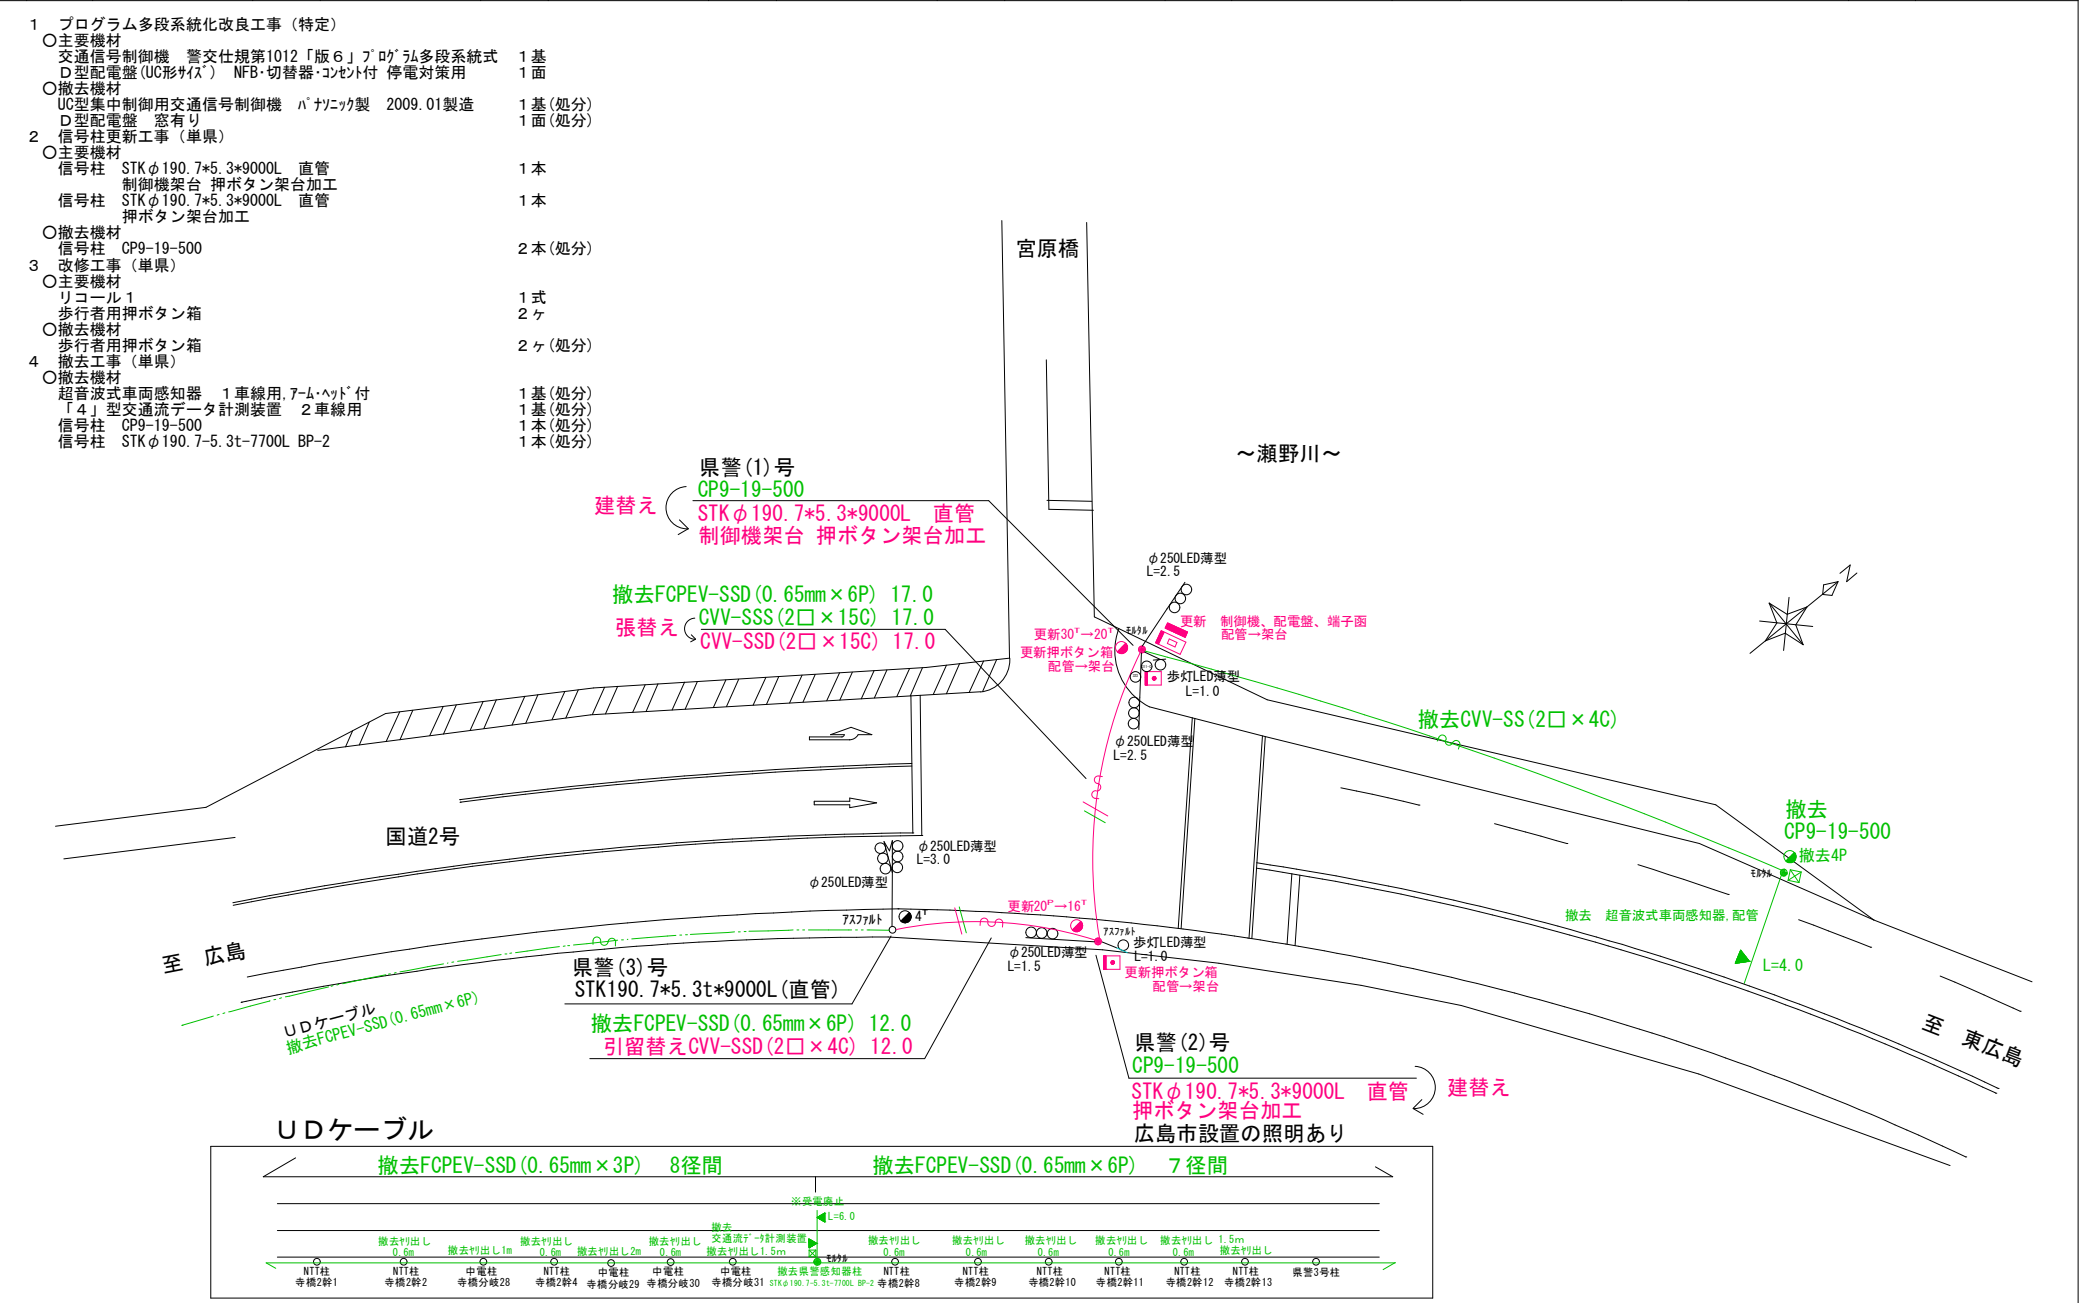

広島県警察本部 交通部交通規制課	課長	室長	次席	課員	設計	令和8年7月	広島市安芸区中野東7丁目4番27号北西方40メートル先 宮原橋 交差点 プログラム多段系統化改良その他 工事	警察署名 海田	規制番号 1 — 633
						15枚の内 12枚			
						縮尺 1/300			


凡		制御機(側柱式)		押ボタン箱側柱式		車両用信号灯器		端子箱		架空制御ケーブル		露出配管		盲人用制御機		灯火式可変標識
例		制御機(自立式)		押ボタン箱自立式		歩行者用信号灯器		信号柱(新設)		架空通信ケーブル		ハンドホール		盲人用スピーカー		反射式可変標識
		端末信号送信装置		光学式感知器		配電盤		縦型信号灯器		信号柱(既設)		埋設ケーブル		埋設ケーブル		埋設ケーブル

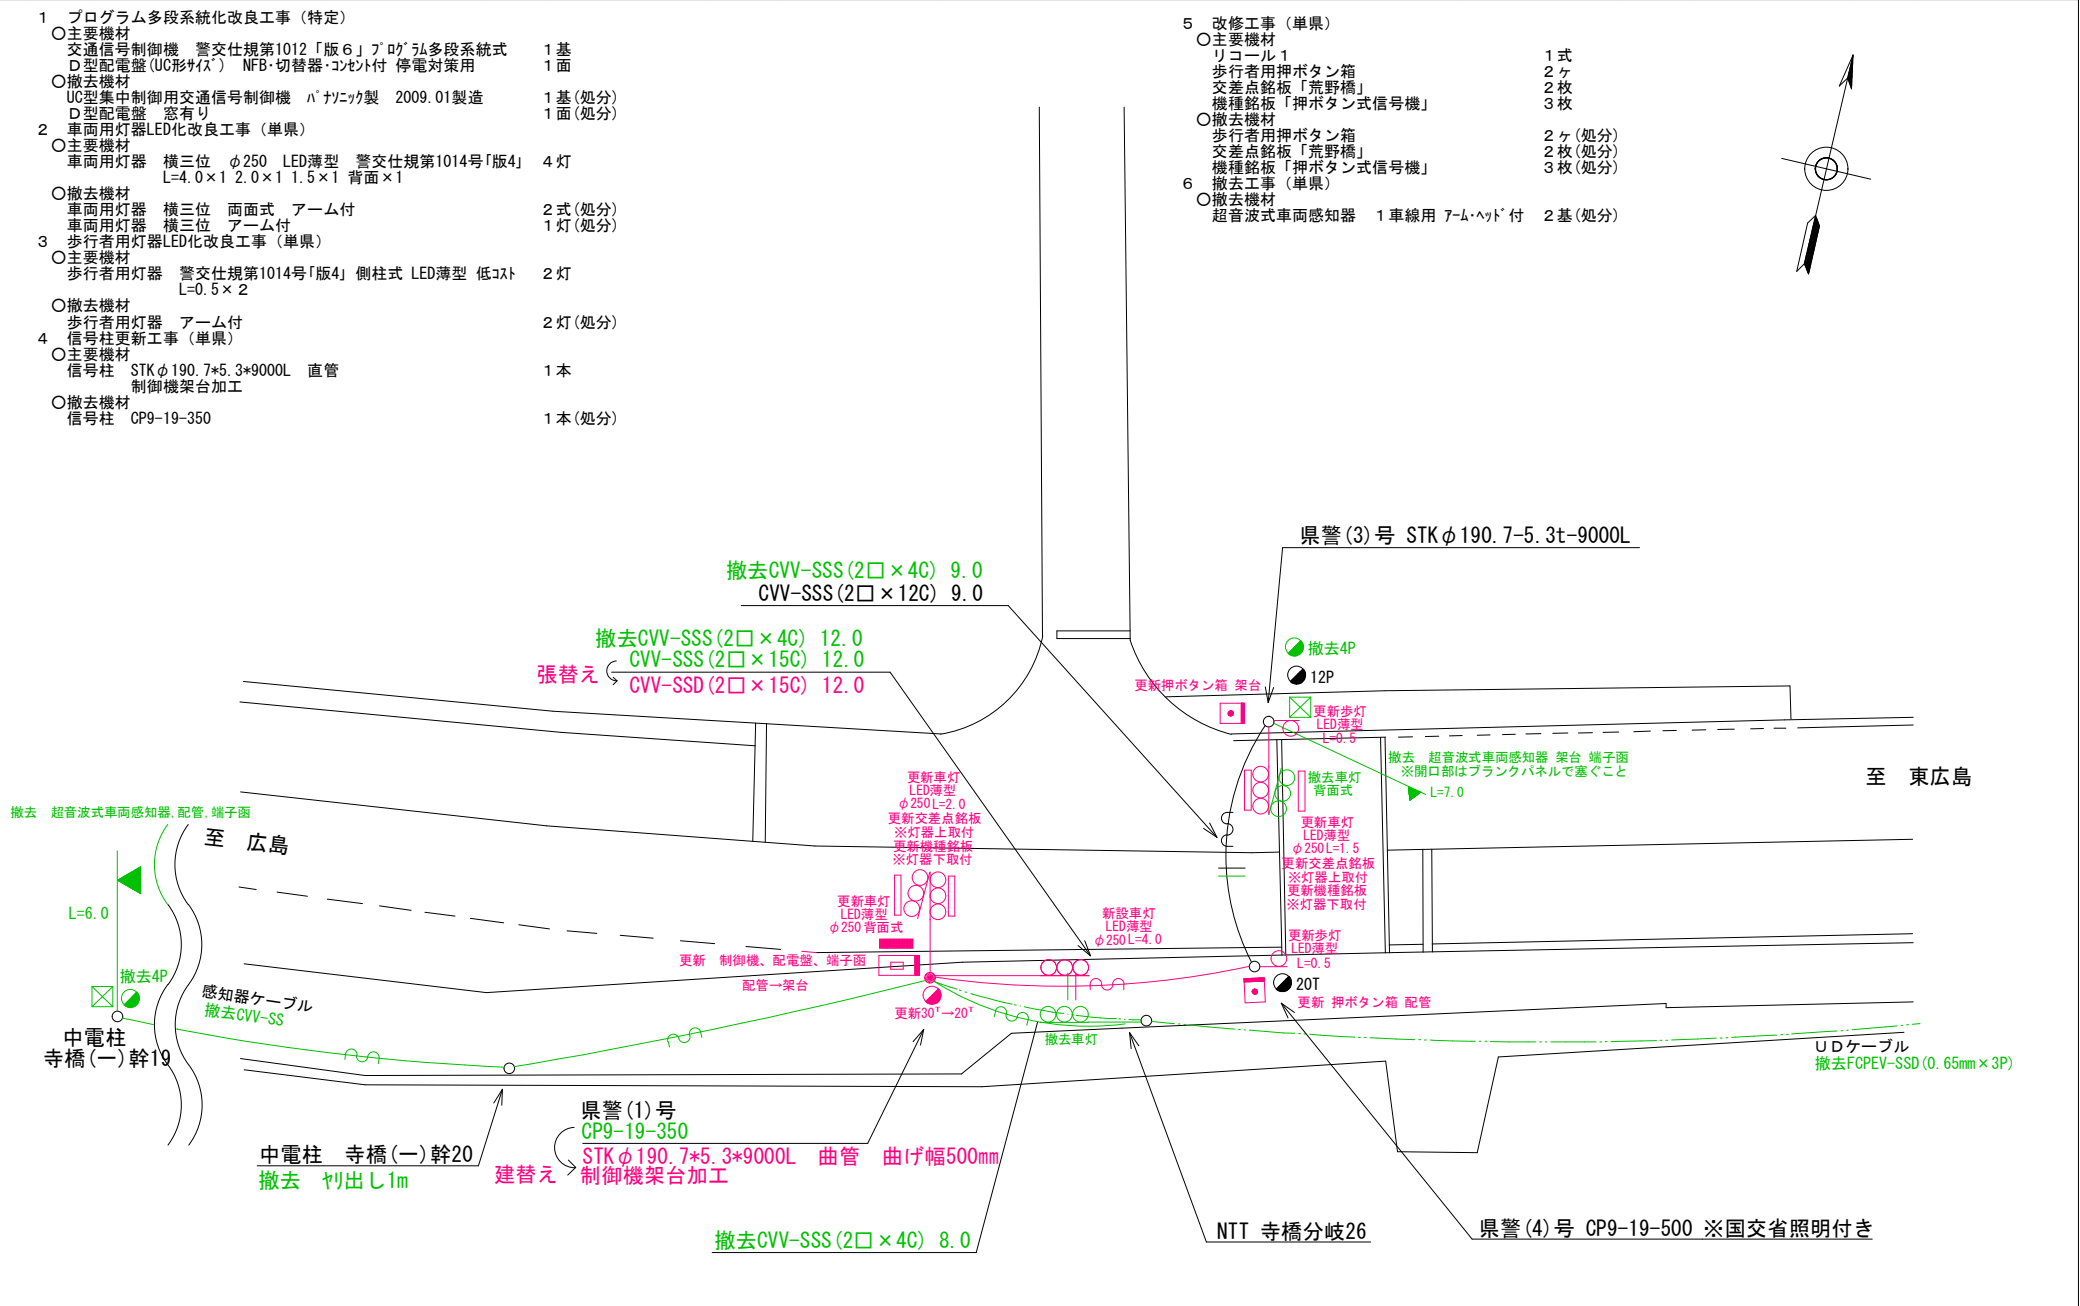


広島県警察本部 交通部交通規制課	課長	次席	課員	設計	令和 8 年 7 月	広島市安芸区中野東7丁目19番19号南西方50メートル先 荒野橋交差点 プログラム多段系統化改良その他 工事	警察署名 海 田	規制番号 1 - 6 3 9
					15 葉の内 13 枚			
					縮尺 1 / 2 0 0			

凡		制御機(側柱式)		車両感知器		押ボタン箱側柱式		車両用信号灯器		端子箱		架空制御ケーブル		露出配管		盲人用制御機		灯火式可変標識
		制御機(自立式)		送受器		押ボタン箱自立式		歩行者用信号灯器		信号柱(新設)		架空通信ケーブル		ハンドホール		盲人用スピーカー		反射式可変標識
例		端末信号送信装置		光学式感知器		配電盤		縦型信号灯器		信号柱(既設)		埋設配管		ブルボックス		可変標識制御機		

- 1 プログラム多段系統化改良工事(特定)
- 主要機材
- 交通信号制御機 警交仕規第1012「版6」プログラマ多段系統式 1基
- 制御機オプション 灯器開閉素子 1素子
- D型配電盤(UC形サイズ) NFB・切替器・コンセント付 停電対策用 1面
- 撤去機材
- UC型集中制御用交通信号制御機 パナソニック製 2009.01製造 1基(処分)
- D型配電盤 窓有り 1面(処分)
- 2 撤去工事(単県)
- 撤去機材
- 超音波式車両感知器 1車線用 7-μ・ヘッド付 2基(処分)

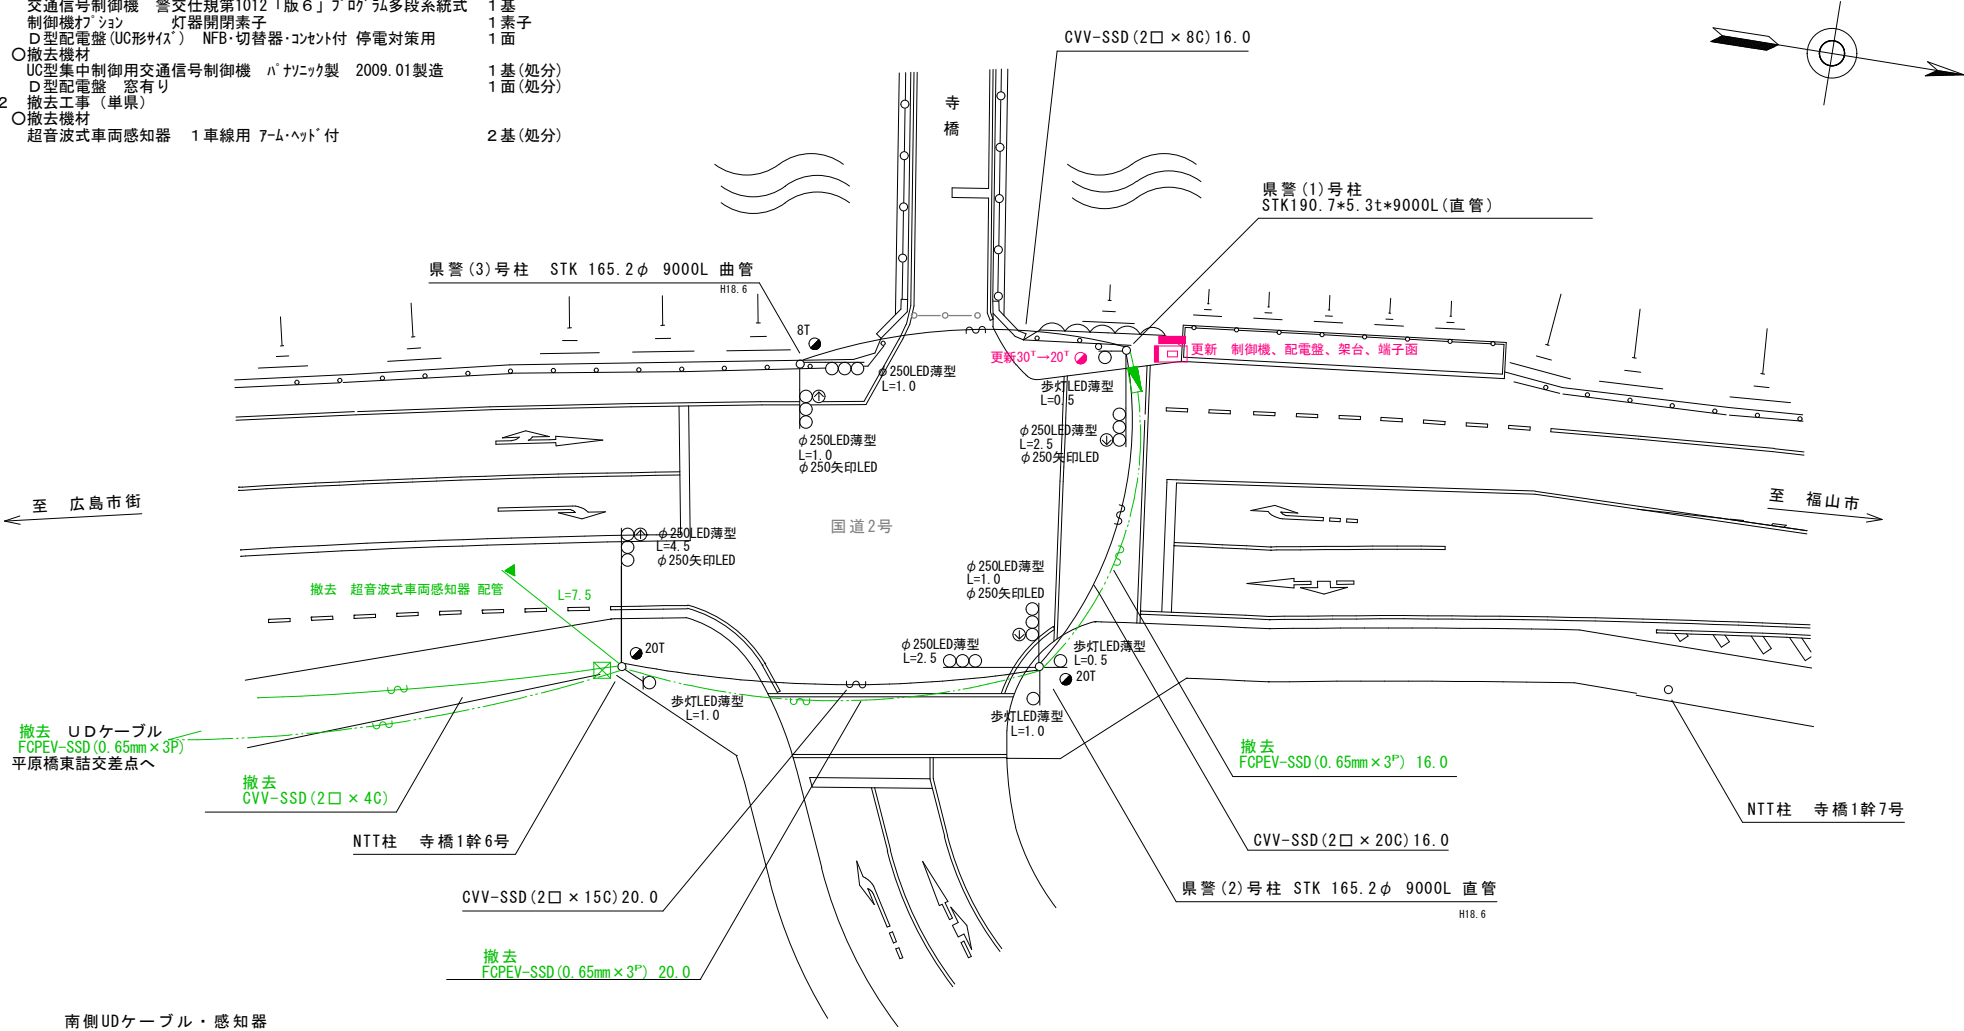

南側UDケーブル・感知器

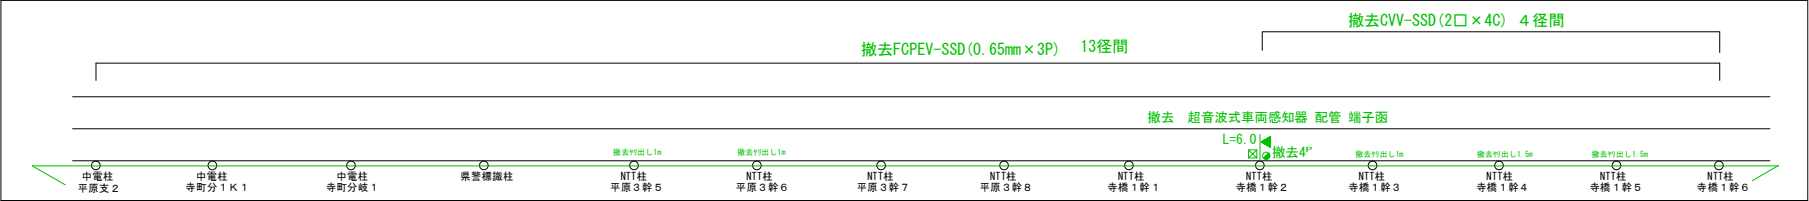

広島県警察本部 交通部交通規制課	課長	室長	次席	課長補佐	課員	設計	令和7年11月	広島市安芸区中野東7丁目28番1号先 寺橋交差点 プログラム多段系統化改良その他工事	警察署名 海田	告示番号 1 — 322
							15葉の内 14枚			
							縮尺 1/250			

凡		制御機(側柱式)		車両感知器		押ボタン箱側柱式		車両用信号灯器		端子箱		架空制御ケーブル		露出配管		視覚障害者用付加装置制御機		灯火式可変標識
例		制御機(自立式)		送受器		押ボタン箱自立式		歩行者用信号灯器		信号柱(新設)		架空通信ケーブル		ハンドホール		視覚障害者用付加装置		反射式可変標識
		端末信号送信装置		光学式感知器		配電盤		縦型信号灯器		信号柱(既設)		埋設配管		ブルボックス		可変標識制御機		

- 1 プログラム多段系統化改良工事(特定)
- 主要機材

交通信号制御機 警交仕規第1012「版6」プログラム多段系統式 1基

制御機アソシエーション 灯器開閉素子 2素子

D型配電盤(UC形サイア) NFB・切替器・コンセント付 停電対策用 1面


○撤去機材

UC型集中制御用交通信号制御機 パナソニック製 2009.01製造 1基(処分)

D型配電盤 窓有り 1面(処分)

○撤去工事(単果)

超音波式車両感知器 1車線用 7m・ヘッド付 2基(処分)

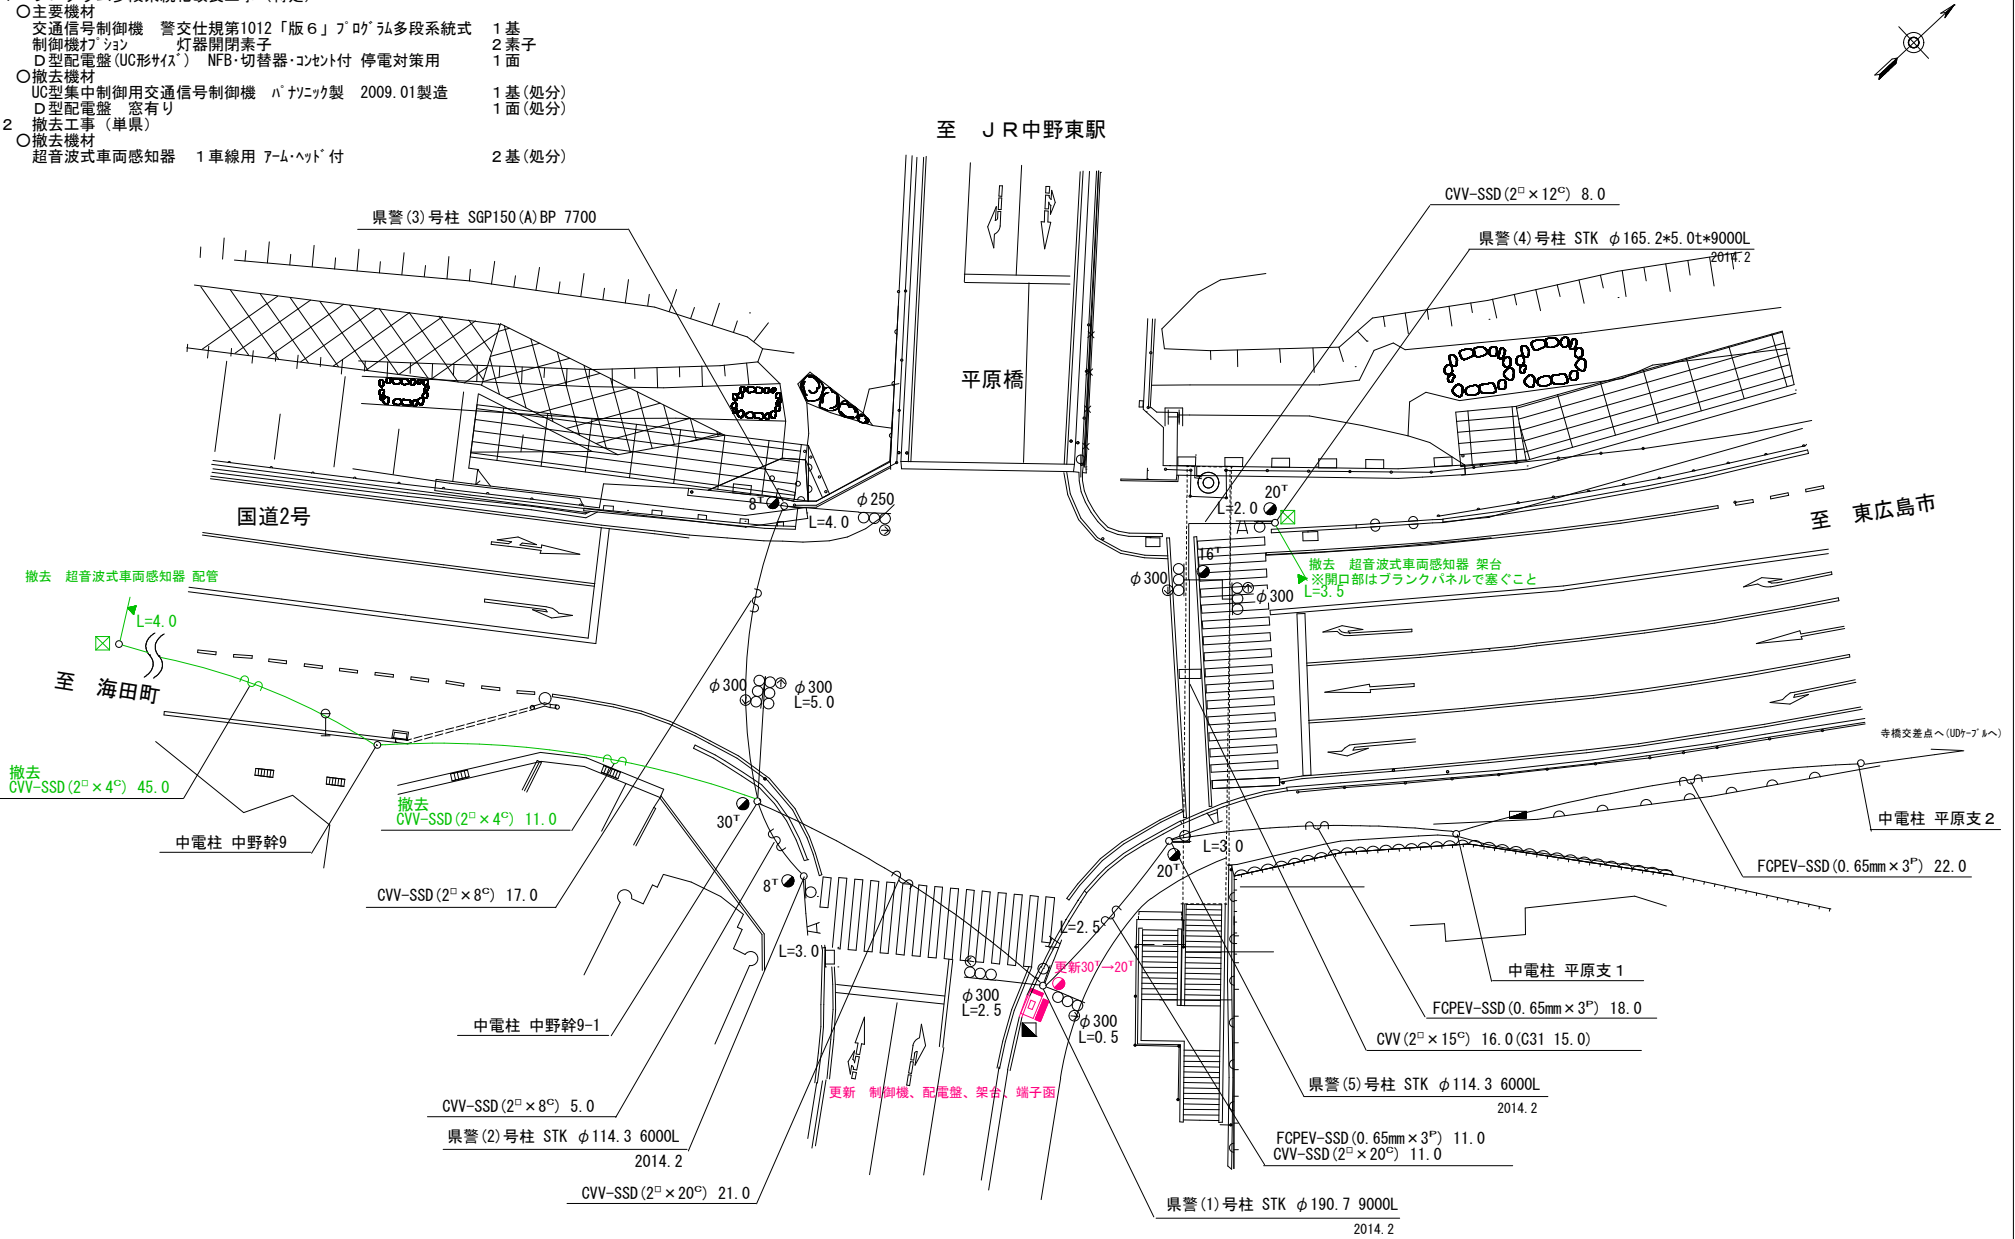


広島県警察本部 交通部交通規制課	課長	室長	次席	補佐	課員	設計	令和 8 年 7 月	工事名 広島市安芸区中野東6丁目3番19号先 平原橋東詰交差点 プログラム多段系統化改良その他 工事	警察署名 海 田	規制番号 1-320
							15 葉の内 15 枚			
							縮尺 1/300			

現 示 階 梯 図

施工区分	新設・更新・改造・移設・支給品																		作成年月				令和 8 年 7 月						
現 示	1φ					2φ																							
ステップ番号	1	2	3	4	5	6	7	8	9	10	11	12	13	14	15	16	17	18	19	20	21	22	23	24					
ステップ名称	1PG	1PW	1G	1Y	1R	2PG	2PW	2G	2Y	2R																			
(1P)																													
1V																													
2P																													
(2V)																													
A B連動出力																													
流動図																													
■ 信号制御機																													
警察庁仕様名称	交通信号制御機					警察庁仕様書番号					警交仕規 第1012号					「版6」													
制御区分	地点制御系統機能付					最大出力数		12出力16階梯			灯器出力		2-2-0		LED専用		○												
製造メーカー						製造年月			令和 年 月		製造番号																		
■ 集中制御																													
集中制御伝送基板										UD子機規制番号										UD親機規制番号									
■ 連動親・連動子機																													
連動制御方式										連動子機規制番号										連動親機規制番号									
■ 押ボタン																													
押ボタン制御方式					系統機能付					待機時灯色					常時閃光					タイムスイッチ									
■ 感応制御																													
ギャップ感応・高齢者等感応					感応階梯①					ステップ					感応階梯②					ステップ									
リコール対象現示					2 現示																								
■ 制御機オプション																													
付 加 機 能					有無																								
時刻修正																													
リコール1					○																								
ギャップ感応（1現示）																													
ギャップ感応（2現示）																													
高齢者等感応																													
連動子機																													
連動送出																													
現示切替																													
特記事項																													
規制番号					1 - 638					警察署					海田														
交差点名					上大山交差点																								

現示階梯図

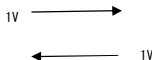施工区分	新設 ・ 更新 ・ 改造 ・ 移設 ・ 支給品										作成年月				令和 8 年 7 月									
現 示	1 φ					2 φ																		
ステップ番号	1	2	3	4	5	6	7	8	9	10	11	12	13	14	15	16	17	18	19	20	21	22	23	24
ステップ名称	1PG	1PW	1G	1Y	1R	2PG	2PW	2G	2Y	2R														
(1 P)																								
1 V				~~~~																				
2 P																								
(2 V)									~~~~															
A B 連動出力																								
流動図																								

■ 信号制御機

警察庁仕様名称	交通信号制御機		警察庁仕様書番号		警交仕規 第1012号 「版6」			
制御区分	地点制御系統機能付	最大出力数	12出力16階梯		灯器出力	2- 2- 0	LED専用	○
製造メーカー	製造年月		令和 年 月		製造番号			

■ 集中制御

集中制御伝送基板	UD子機規制番号	UD親機規制番号
----------	----------	----------

■ 連動親・連動子機

連動制御方式	連動子機規制番号	連動親機規制番号
--------	----------	----------

■ 押ボタン

押ボタン制御方式	系統機能付	待機時灯色	常時閃光	タイムスイッチ	
----------	-------	-------	------	---------	--

■ 感応制御

ギャップ感応・高齢者等感応	感応階梯①	ステップ	感応階梯②	ステップ
リコール対象現示	2 現示			



■ 制御機オプション

付 加 機 能	有無
時刻修正	
リコール１	○
ギャップ感応（１現示）	
ギャップ感応（２現示）	
高齢者等感応	
連動子機	
連動送出	
現示切替	

特記事項	
------	--

規制番号	1 — 578	警察署	海田
交差点名	中大山		

現示階梯図

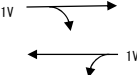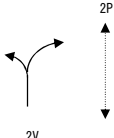施工区分	新設 ・ 更新 ・ 改造 ・ 移設 ・ 支給品										作成年月				令和 8 年 7 月									
現 示	1 φ					2 φ																		
ステップ番号	1	2	3	4	5	6	7	8	9	10	11	12	13	14	15	16	17	18	19	20	21	22	23	24
ステップ名称	1PG	1PW	1G	1Y	1R	2PG	2PW	2G	2Y	2R														
(1 P)																								
1 V																								
2 P																								
2 V																								
A B 連動出力																								
流動図																								

■ 信号制御機

警察庁仕様名称	交通信号制御機		警察庁仕様書番号		警交仕規 第1012号 「版6」			
制御区分	地点制御系統機能付	最大出力数	12出力16階梯		灯器出力	2- 2- 0	LED専用	○
製造メーカー	製造年月		令和 年 月		製造番号			

■ 集中制御

集中制御伝送基板	UD子機規制番号	UD親機規制番号
----------	----------	----------

■ 連動親・連動子機

連動制御方式	連動子機規制番号	連動親機規制番号
--------	----------	----------

■ 押ボタン

押ボタン制御方式	系統機能付	待機時灯色	常時閃光	タイムスイッチ	
----------	-------	-------	------	---------	--

■ 感応制御

ギャップ感応・高齢者等感応	感応階梯①	ステップ	感応階梯②	ステップ
リコール対象現示	2 現示			

■ 制御機オプション

付 加 機 能	有無
時刻修正	
リコール１	○
ギャップ感応（１現示）	
ギャップ感応（２現示）	
高齢者等感応	
連動子機	
連動送出	
現示切替	

特記事項	
------	--

規制番号	1 - 817	警察署	海田
交差点名	下大山交差点		

現 示 階 梯 図

施工区分		新設 ・ 更新 ・ 改造 ・ 移設 ・ 支給品												作成年月						令和 8 年 7 月						
現 示		1 φ				2 φ			3 φ																	
ステップ番号	1	2	3	4	5	6	7	8	9	10	11	12	13	14	15	16	17	18	19	20	21	22	23	24		
ステップ名称	1PG	1PW	1G	1Y	1A	1Y	1R	2PG	2PW	2G	2Y	2R														
1 P																										
1 V																										
2 V																										
1 A																										
2 A																										
3 P																										
3 V																										
2 P																										
A B 連動出力																										
流動図																										

■ 信号制御機

警察庁仕様名称	交通信号制御機		警察庁仕様書番号	警交仕規 第1012号 「版6」			
制御区分	地点制御系統機能付	最大出力数	18出力16階梯	灯器出力	3- 3- 2	LED専用	○
製造メーカー		製造年月	令和 年 月	製造番号			

■ 集中制御

集中制御伝送基板	UD子機規制番号	UD親機規制番号
----------	----------	----------

■ 連動親・連動子機

連動制御方式		連動子機規制番号		連動親機規制番号	
--------	--	----------	--	----------	--

■ 押ボタン

押ボタン制御方式		待機時灯色		タイムスイッチ	
----------	--	-------	--	---------	--

■ 感応制御

ギャップ感応・高齢者等感応	感応階梯①	ステップ	感応階梯②	ステップ
リコール対象現示	現示			

■ 制御機オプション

付 加 機 能	有 無
時刻修正	
リコール 1	
ギャップ感応（1 現示）	
ギャップ感応（2 現示）	
高齢者等感応	
連動子機	
連動送出	
現示切替	

特記事項

規制番号	1 - 319	警察署	海田
交差点名	一貫田交差点		

現 示 階 梯 図

施工区分	新設・更新・改造・移設・支給品																		作成年月				令和 8 年 7 月			
現 示	1φ					2φ																				
ステップ番号	1	2	3	4	5	6	7	8	9	10	11	12	13	14	15	16	17	18	19	20	21	22	23	24		
ステップ名称	1PG	1PW	1G	1Y	1R	2PG	2PW	2G	2Y	2R																
(1P)																										
1V																										
2P																										
2V																										
AB連動出力																										
流動図																										
■ 信号制御機																										
警察庁仕様名称	交通信号制御機					警察庁仕様書番号					警交仕規 第1012号					「版6」										
制御区分	地点制御系統機能付					最大出力数		12出力16階梯			灯器出力		2-2-0		LED専用		○									
製造メーカー						製造年月			令和 年 月		製造番号															
■ 集中制御																										
集中制御伝送基板					UD子機規制番号					UD親機規制番号																
■ 連動親・連動子機																										
連動制御方式					連動子機規制番号					連動親機規制番号																
■ 押ボタン																										
押ボタン制御方式					系統機能付		待機時灯色		常時閃光		タイムスイッチ															
■ 感應制御																										
ギャップ感應・高齢者等感應 感應階梯①					ステップ					感應階梯②					ステップ											
リコール対象現示					2 現示																					
■ 制御機オプション																										
付 加 機 能					有無																					
時刻修正																										
リコール1					○																					
ギャップ感應（1現示）																										
ギャップ感應（2現示）																										
高齢者等感應																										
連動子機																										
連動送出																										
現示切替																										
特記事項																										
規制番号					1 - 579					警察署					海田											
交差点名					下一貫田交差点																					

現 示 階 梯 図

[illegible]

■ 信号制御機

警察庁仕様名称	交通信号制御機		警察庁仕様書番号		警交仕規 第1012号			「版6」
制御区分	地点制御系統機能付	最大出力数	12出力16階梯		灯器出力	2- 2- 0	LED専用	○
製造メーカー	製造年月		令和 年 月			製造番号		

集中制御

集中制御伝送基板	UD子機規制番号	UD親機規制番号
----------	----------	----------

■ 連動親・連動子機

連動制御方式		連動子機規制番号		連動親機規制番号	
--------	--	----------	--	----------	--

■ 押ボタン

押ボタン制御方式		待機時灯色		タイムスイッチ	
----------	--	-------	--	---------	--

■ 感応制御

ギャップ感応・高齢者等感応 感応階梯①	ステップ	感応階梯②	ステップ
リコール対象現示	現示		

■ 制御機オプション

付 加 機 能	有無
時刻修正	
リコール１	
ギャップ感応（１現示）	
ギャップ感応（２現示）	
高齢者等感応	
連動子機	
連動送出	
現示切替	

特記事項	
------	--

規制番号	1 — 1546	警察署	海田
交差点名	上瀬野1丁目交差点		

現 示 階 梯 図

[illegible]

■ 信号制御機

警察庁仕様名称	交通信号制御機		警察庁仕様書番号		警交仕規 第1012号 「版6」			
制御区分	地点制御系統機能付	最大出力数	12出力16階梯		灯器出力	2- 2- 0	LED専用	○
製造メーカー		製造年月		令和 年 月	製造番号			

■ 集中制御

集中制御伝送基板	UD子機規制番号	UD親機規制番号
----------	----------	----------

■ 連動親・連動子機

連動制御方式	連動子機規制番号	連動親機規制番号
--------	----------	----------

■ 押ボタン

押ボタン制御方式	系統機能付	待機時灯色	常時閃光	タイムスイッチ	
----------	-------	-------	------	---------	--

■ 感応制御

ギャップ感応・高齢者等感応	感応階梯①	ステップ	感応階梯②	ステップ
リコール対象現示	2 現示			

■ 制御機オプション

付 加 機 能	有無
時刻修正	
リコール１	○
ギャップ感応（１現示）	
ギャップ感応（２現示）	
高齢者等感応	
連動子機	
連動送出	
現示切替	

特記事項	
------	--

規制番号	1 - 321	警察署	海田
交差点名	瀬野小学校前		

現 示 階 梯 図

施工区分	新設 ・ 更新 ・ 改造 ・ 移設 ・ 支給品												作成年月						令和 年 月							
現示	1φ				2φ			3φ																		
ステップ番号	1	2	3	4	5	6	7	8	9	10	11	12	13	14	15	16	17	18	19	20	21	22	23	24		
ステップ名称	1PG	1PW	1G	1Y	1A	1Y	1R	2PG	2PW	2G	2Y	2R														
1 P																										
1 V																										
2 V																										
1 A																										
2 A																										
2 P																										
3 V																										
A B連動出力																										

流動図

■ 信号制御機

警察庁仕様名称	交通信号制御機		警察庁仕様書番号	警交仕規 第1012号 「版6」			
制御区分	地点制御系統機能付	最大出力数	18出力16階梯	灯器出力	3- 2- 2	LED専用	○
製造メーカー		製造年月	令和 年 月	製造番号			

集中制御

集中制御伝送基板	UD子機規制番号	UD親機規制番号
----------	----------	----------

■ 連動親・連動子機

連動制御方式		連動子機規制番号		連動親機規制番号	
--------	--	----------	--	----------	--

■ 押ボタン

押ボタン制御方式		待機時灯色		タイムスイッチ	
----------	--	-------	--	---------	--

■ 感応制御

ギャップ感応・高齢者等感応	感応階梯①	ステップ	感応階梯②	ステップ
リコール対象現示	現示			



■ 制御機オプション

付 加 機 能	有 無
時刻修正	
リコール 1	
ギャップ感応（1 現示）	
ギャップ感応（2 現示）	
高齢者等感応	
連動子機	
連動送出	
現示切替	

特記事項

規制番号	1 - 367	警察署	海田
交差点名	小宇羅地交差点		

現 示 階 梯 図

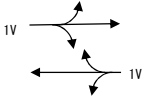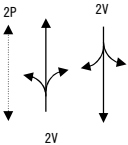施工区分	新設・更新・改造・移設・支給品																		作成年月				令和 8 年 7 月			
現 示	1φ					2φ																				
ステップ番号	1	2	3	4	5	6	7	8	9	10	11	12	13	14	15	16	17	18	19	20	21	22	23	24		
ステップ名称	1PG	1PW	1G	1Y	1R	2PG	2PW	2G	2Y	2R																
(1P)																										
1V																										
2P																										
2V																										
AB連動出力																										
流動図																										

■ 信号制御機

警察庁仕様名称	交通信号制御機			警察庁仕様書番号	警交仕規 第1012号 「版6」		
制御区分	地点制御系統機能付	最大出力数	12出力16階梯	灯器出力	2-2-0	LED専用	○
製造メーカー				製造年月	令和 年 月	製造番号	

■ 集中制御

集中制御伝送基板		UD子機規制番号		UD親機規制番号	
----------	--	----------	--	----------	--

■ 連動親・連動子機

連動制御方式		連動子機規制番号		連動親機規制番号	
--------	--	----------	--	----------	--

■ 押ボタン

押ボタン制御方式		待機時灯色		タイムスイッチ	
----------	--	-------	--	---------	--

■ 感応制御

ギャップ感応・高齢者等感応	感応階梯①	ステップ	感応階梯②	ステップ
リコール対象現示	現示			

■ 制御機オプション

付 加 機 能	有無
時刻修正	
リコール1	
ギャップ感応（1現示）	
ギャップ感応（2現示）	
高齢者等感応	
連動子機	
連動送出	
現示切替	



特記事項

規制番号	1 - 912	警察署	海田
交差点名	瀬野駅東交差点		

現 示 階 梯 図

施工区分	新設・更新・改造・移設・支給品																		作成年月				令和 8 年 7 月						
現 示	1φ					2φ																							
ステップ番号	1	2	3	4	5	6	7	8	9	10	11	12	13	14	15	16	17	18	19	20	21	22	23	24					
ステップ名称	1PG	1PW	1G	1Y	1R	2PG	2PW	2G	2Y	2R																			
1 P																													
1 V																													
2 P																													
2 V																													
A B 連動出力																													
流動図																													
■ 信号制御機																													
警察庁仕様名称		交通信号制御機					警察庁仕様書番号					警交仕規 第 1 0 1 2 号					「版 6」												
制御区分		地点制御系統機能付					最大出力数		1 2 出力 1 6 階梯			灯器出力		2 - 2 - 0		LED 専用		○											
製造メーカー							製造年月			令和 年 月		製造番号																	
■ 集中制御																													
集中制御伝送基板										UD子機規制番号										UD親機規制番号									
■ 連動親・連動子機																													
連動制御方式										連動子機規制番号										連動親機規制番号									
■ 押ボタン																													
押ボタン制御方式										待機時灯色										タイムスイッチ									
■ 感応制御																													
ギャップ感応・高齢者等感応 感応階梯①					ステップ					感応階梯②					ステップ														
リコール対象現示					現示																								
■ 制御機オプション																													
付 加 機 能		有 無																											
時刻修正																													
リコール 1																													
ギャップ感応（1 現示）																													
ギャップ感応（2 現示）																													
高齢者等感応																													
連動子機																													
連動送出																													
現示切替																													
特記事項																													
規制番号					1 - 314					警察署					海田														
交差点名					瀬野駅前交差点																								

現示階梯図

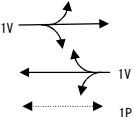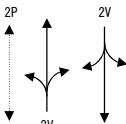施工区分	新設 ・ 更新 ・ 改造 ・ 移設 ・ 支給品										作成年月				令和 8 年 7 月										
現 示	1 φ					2 φ																			
ステップ番号	1	2	3	4	5	6	7	8	9	10	11	12	13	14	15	16	17	18	19	20	21	22	23	24	
ステップ名称	1PG	1PW	1G	1Y	1R	2PG	2PW	2G	2Y	2R															
1 P																									
1 V				〰〰〰																					
2 P																									
2 V									〰〰〰																
A B 連動出力																									
流動図																									

■ 信号制御機

警察庁仕様名称	交通信号制御機		警察庁仕様書番号		警交仕規 第1012号 「版6」			
制御区分	地点制御系統機能付	最大出力数	12出力16階梯		灯器出力	2- 2- 0	LED専用	○
製造メーカー		製造年月		令和 年 月	製造番号			

■ 集中制御

集中制御伝送基板	UD子機規制番号	UD親機規制番号
----------	----------	----------

■ 連動親・連動子機

連動制御方式	連動子機規制番号	連動親機規制番号
--------	----------	----------

■ 押ボタン

押ボタン制御方式		待機時灯色		タイムスイッチ	
----------	--	-------	--	---------	--

■ 感応制御

ギャップ感応・高齢者等感応 感応階梯①	6 ステップ	感応階梯②	ステップ
リコール対象現示	現示		

■ 制御機オプション

付 加 機 能	有 無
時刻修正	
リコール 1	
ギャップ感応（1 現示）	○
ギャップ感応（2 現示）	
高齢者等感応	
連動子機	
連動送出	
現示切替	

特記事項	
------	--

規制番号	1 - 317	警察署	海田
交差点名	瀬野大橋東詰交差点		

現示階梯圖

[illegible]

■ 信号制御機

警察庁仕様名称	交通信号制御機		警察庁仕様書番号		警交仕規 第1012号			「版6」
制御区分	地点制御系統機能付	最大出力数	12出力16階梯		灯器出力	2- 2- 0	LED専用	○
製造メーカー	製造年月		令和 年 月		製造番号			

■ 集中制御

集中制御伝送基板	UD子機規制番号	UD親機規制番号
----------	----------	----------

■ 連動親・連動子機

連動制御方式		連動子機規制番号		連動親機規制番号	
--------	--	----------	--	----------	--

■ 押ボタン

押ボタン制御方式	系統機能付	待機時灯色	常時閃光	タイムスイッチ	
----------	-------	-------	------	---------	--

■ 感応制御

ギャップ感応・高齢者等感応	感応階梯①	ステップ	感応階梯②	ステップ
リコール対象現示	2 現示			

■ 制御機オプション

付 加 機 能	有無
時刻修正	
リコール１	○
ギャップ感応（１現示）	
ギャップ感応（２現示）	
高齢者等感応	
連動子機	
連動送出	
現示切替	

特記事項	
------	--

規制番号	1 — 633	警察署	海田
交差点名	宮原橋交差点		

現 示 階 梯 図

施工区分	新設 ・ 更新 ・ 改造 ・ 移設 ・ 支給品										作成年月								令和 年 7 月								
現 示	1 φ					2 φ																					
ステップ番号	1	2	3	4	5	6	7	8	9	10	11	12	13	14	15	16	17	18	19	20	21	22	23	24			
ステップ名称	1PG	1PW	1G	1Y	1R	2PG	2PW	2G	2Y	2R																	
(1 P)																											
1 V																											
2 P																											
2 V																											
A B 連動出力																											
流動図																											

■ 信号制御機

警察庁仕様名称	交通信号制御機		警察庁仕様書番号		警交仕規 第1012号			「版6」
制御区分	地点制御系統機能付	最大出力数	12出力16階梯		灯器出力	2- 2- 0	LED専用	○
製造メーカー	製造年月		令和 年 月		製造番号			

■ 集中制御

集中制御伝送基板	UD子機規制番号	UD親機規制番号
----------	----------	----------

■ 連動親・連動子機

連動制御方式		連動子機規制番号		連動親機規制番号	
--------	--	----------	--	----------	--

■ 押ボタン

押ボタン制御方式	系統機能付	待機時灯色	常時閃光	タイムスイッチ	無し
----------	-------	-------	------	---------	----

■ 感応制御

ギャップ感応・高齢者等感応	感応階梯①	ステップ	感応階梯②	ステップ
リコール対象現示	2 現示			

■ 制御機オプション

付 加 機 能	有無
時刻修正	
リコール 1	○
ギャップ感応（1 現示）	
ギャップ感応（2 現示）	
高齢者等感応	
連動子機	
連動送出	
現示切替	

特記事項

規制番号	1 - 639	警察署	海田
交差点名	荒野橋交差点		

現 示 階 梯 図

[illegible]

■ 信号制御機

警察庁仕様名称	交通信号制御機		警察庁仕様書番号	警交仕規 第1012号 「版6」			
制御区分	地点制御系統機能付	最大出力数	12出力16階梯	灯器出力	2- 2- 1	LED専用	○
製造メーカー	製造年月		令和 年 月	製造番号			

集中制御

集中制御伝送基板	UD子機規制番号	UD親機規制番号
----------	----------	----------

■ 連動親・連動子機

連動制御方式		連動子機規制番号		連動親機規制番号	
--------	--	----------	--	----------	--

■ 押ボタン

押ボタン制御方式		待機時灯色		タイムスイッチ	
----------	--	-------	--	---------	--

■ 感応制御

ギャップ感応・高齢者等感応	感応階梯①	ステップ	感応階梯②	ステップ
リコール対象現示	現示			

■ 制御機オプション

付 加 機 能	有 無
時刻修正	
リコール 1	
ギャップ感応（1 現示）	
ギャップ感応（2 現示）	
高齢者等感応	
連動子機	
連動送出	
現示切替	

特記事項

規制番号	1 - 322	警察署	海田
交差点名	寺橋交差点		

現 示 階 梯 図

施工区分	新設 ・ 更新 ・ 改造 ・ 移設 ・ 支給品						作成年月								令和 8 年 7 月										
現示	1φ				2φ			3φ				4φ													
ステップ番号	1	2	3	4	5	6	7	8	9	10	11	12	13	14	15	16	17	18	19	20	21	22	23	24	
ステップ名称	1PG	1PW	1G	1Y	1A	1Y	1R	2PG	2PW	2G	2Y	2A	2Y	2R											
1 P																									
1 V																									
1 A																									
2 P																									
2 V																									
2 A																									
A B連動出力																									
流動図																									

■ 信号制御機

警察庁仕様名称	交通信号制御機		警察庁仕様書番号		警交仕規 第1012号			「版6」
制御区分	地点制御系統機能付	最大出力数	12出力16階梯		灯器出力	2- 2- 2	LED専用	○
製造メーカー	製造年月		令和 年 月		製造番号			

集中制御

集中制御伝送基板	UD子機規制番号	UD親機規制番号
----------	----------	----------

■ 連動親・連動子機

連動制御方式		連動子機規制番号		連動親機規制番号	
--------	--	----------	--	----------	--

■ 押ボタン

押ボタン制御方式		待機時灯色		タイムスイッチ	
----------	--	-------	--	---------	--

■ 感応制御

ギャップ感応・高齢者等感応	感応階梯①	ステップ	感応階梯②	ステップ
リコール対象現示	現示			

■ 制御機オプション

付 加 機 能	有 無
時刻修正	
リコール 1	
ギャップ感応（1 現示）	
ギャップ感応（2 現示）	
高齢者等感応	
連動子機	
連動送出	
現示切替	

特記事項

規制番号	1 - 320	警察署	海田
交差点名	平原橋東詰交差点		