

本部長	交通部長	規制課長	管制室長	次席	課長補佐	係長	係員	令和 8年 8月 監督職員 設 計
-----	------	------	------	----	------	----	----	-------------------------

工 事 設 計 書

工事名称 刈田小学校前ほか14か所信号機改良その他工事

工事場所 安芸高田市八千代町勝田1, 626番地10先ほか14か所

工事期間 契約日の翌日から令和 年 月 日まで

監督職員

検査職員

広島県警察本部

＝工事概要＝

本工事は、老朽化した交通信号制御機の更新、車両用灯器・歩行者用灯器のLED化改良及び信号柱の更新その他工事を行うものである。

本工事にあたっては、本設計図書及び監督職員の指示に従い、誠実に施工すること。

なお、交通整理員による交通誘導は、交通規制区域内で行い、十分安全に配慮させること。

(工種：電気工事)

【工事場所・工事内容】

別紙「工事場所・工事内容一覧」のとおり

工事場所・工事内容一覧

(工事番号2-32)

No	規 番 制 号	交 差 点 名	設 置 場 所	路 線	管 轄 警 察 署	事 業 名	区 分	昼間 夜間
1	30- 2	刈田小学校前	安芸高田市八千代町勝田1,626番地10先	国道54号	安芸高田	車両用灯器LED化改良工事	単県	昼間
						歩行者用灯器LED化改良工事	単県	
						改修工事	単県	
2	30- 8	八千代支所前交差点	安芸高田市八千代町佐々井1,391番地1先	国道54号		改修工事	単県	昼間
3	30- 11	山手交差点	安芸高田市吉田町山手1,028番地5先	国道54号		車両用灯器LED化改良工事	単県	昼間
						歩行者用灯器LED化改良工事	単県	
						改修工事	単県	
4	30- 12	安芸高田消防署前交差点	安芸高田市吉田町吉田751番地1先	国道54号		車両用灯器LED化改良工事	単県	夜間
						歩行者用灯器LED化改良工事	単県	
						撤去工事	単県	
5	30- 14	上根バイパス南口交差点	安芸高田市八千代町上根737番地1西方40メートル先	国道54号		車両用灯器LED化改良工事	単県	昼間
						改修工事	単県	
						撤去工事	単県	
6	30- 24	宮の城交差点	安芸高田市吉田町川本1,166番地2先	国道54号		車両用灯器LED化改良工事	単県	昼間
						歩行者用灯器LED化改良工事	単県	
						信号柱更新工事	特定対策	
						改修工事	単県	
7	30- 25	一本木交差点	安芸高田市吉田町常友204番地4先	国道54号		車両用灯器LED化改良工事	単県	昼間
						歩行者用灯器LED化改良工事	単県	
						改修工事	単県	
						撤去工事	単県	
8	30- 29	下根集会所前交差点	安芸高田市八千代町下根613番地1先	国道54号		車両用灯器LED化改良工事	単県	昼間
						歩行者用灯器LED化改良工事	単県	
						信号柱更新工事	特定対策	
						改修工事	単県	
						撤去工事	単県	
9	30- 38	国美橋交差点	安芸高田市八千代町下根2,200番地13先	国道54号		車両用灯器LED化改良工事	単県	昼間
						歩行者用灯器LED化改良工事	単県	
						改修工事	単県	
10	30- 40	入江バイパス中央交差点	安芸高田市吉田町上入江2,037番地先	国道54号		車両用灯器LED化改良工事	単県	昼間
						歩行者用灯器LED化改良工事	単県	
						改修工事	単県	
						撤去工事	単県	

工事場所・工事内容一覧

(工事番号2-32)

No	規 番 号	交 差 点 名	設 置 場 所	路 線	管 轄 警 察 署	事 業 名	区 分	昼間 夜間
11	30- 41	常友交差点	安芸高田市吉田町常友451番地先	国道54号	安芸高田	車両用灯器LED化改良工事	単県	昼間
						歩行者用灯器LED化改良工事	単県	
						改修工事	単県	
						撤去工事	単県	
12	30- 44	吉田分かれ交差点	安芸高田市向原町戸島2,993番地4先	県道(吉田 豊栄線)		ﾌﾞﾛｯｸ多段系統化改良工事	特定対策	昼間
						歩行者用灯器LED化改良工事	単県	
						信号柱更新工事	特定対策	
						移設工事	単県	
						撤去工事	単県	
13	30- 45	下甲山交差点	安芸高田市吉田町常友344番地1先	国道54号		車両用灯器LED化改良工事	単県	昼間
						歩行者用灯器LED化改良工事	単県	
						改修工事	単県	
						撤去工事	単県	
14	30- 47	サッカー公園入口交差点	安芸高田市吉田町山手1,227番地1先	国道54号		車両用灯器LED化改良工事	単県	昼間
						歩行者用灯器LED化改良工事	単県	
15	30- 59	甲田支所入口交差点	安芸高田市甲田町高田原1,637番地1先	県道(広島 三次線)		撤去工事	単県	昼間

※ 主要機器・機材、撤去機器・機材等は、別添信号機工事図面のとおり

品 名	形 状	数 量	単位	単 価	金 額	摘 要
1. 刈田小学校前(規制番号30-2)						
(1). 車両用灯器LED化改良工事(単県)						
機 器 費						
車両用灯器(LED薄型多素子タイプ)	横三位250mm(片面金具,アーム付)	2.0	灯			
小 計						
材 料 費						
制御用ビニル絶縁ビニルシースケーブル	CVV 2.0-4C	14.0	m			
消耗雑材品		1.0	式			
小 計						
労 務 費						
電 工 費		1.0	式			
安全管理費	交通整理員A(昼間)	1.0	人			
撤去処分労務費	車灯片2	1.0	式			
小 計						
共通仮設費		1.0	式			
現場管理費		1.0	式			
一般管理費		1.0	式			
計						

[illegible]

品 名	形 状	数 量	単位	単 価	金 額	摘 要
3. 山手交差点(規制番号30-11)						
(1). 車両用灯器LED化改良工事(単県)						
機 器 費						
車両用灯器(LED薄型多素子タイプ)	横三位250mm(片面金具,アーム付)	2.0	灯			
〃	横三位250mm片面金具, L=3.0付	2.0	〃			
Wフード機能付加	LED車灯 φ250	3.0	枚			
小 計						
材 料 費						
制御用ビニル絶縁ビニルシースケーブル	CVV 2.0-4C	28.0	m			
消耗雑材品		1.0	式			
小 計						
労 務 費						
電 工 費		1.0	式			
安全管理費	交通整理員A(昼間)	1.0	人			
〃	交通整理員B(昼間)	1.0	〃			
撤去処分労務費	車灯片2 両2	1.0	式			
小 計						
共通仮設費		1.0	式			
現場管理費		1.0	式			
一般管理費		1.0	式			
計						

品 名	形 状	数 量	単位	単 価	金 額	摘 要
4. 安芸高田消防署前交差点 (規制番号30-12) =夜間工事=						
(1). 車両用灯器LED化改良工事(単県)						
機 器 費						
車両用灯器(LED薄型多素子タイプ)	横三位250mm(灯体のみ)	3.0	灯			
〃	横三位250mm(片面金具, 7-4付)	2.0	〃			
〃	横三位250mm(両面可変金具, 7-4付)	1.0	〃			
〃	矢印用250mm	4.0	〃			
〃	横三位250mm片面金具, L=3.0付	1.0	〃			
〃	横三位250mm両面可金具, L=3.5付	1.0	〃			
小 計						
材 料 費						
制御用ビニル絶縁ビニルシースケーブル	CVV 2.0-4C	16.0	m			
〃	CVV 2.0-6C	18.0	〃			
車灯角度調整金具	片面用 TAR-S 薄型灯器用	1.0	組			
消耗雑材品		1.0	式			
小 計						
労 務 費						
電 工 費		1.0	式			
安全管理費	交通整理員A(夜間)	1.0	人			
〃	交通整理員B(夜間)	3.0	〃			
撤去処分労務費(夜間)	車灯片4 両2 矢印4	1.0	式			
小 計						
共通仮設費		1.0	式			
現場管理費		1.0	式			
一般管理費		1.0	式			
計						

品 名	形 状	数 量	単位	単 価	金 額	摘 要
5. 上根バイパス南口交差点(規制番号30-14)						
(1). 車両用灯器LED化改良工事(単県)						
機 器 費						
車両用灯器(LED薄型多素子タイプ)	横三位250mm(灯体のみ)	1.0	灯			
〃	横三位250mm(片面金具, 7-4付)	2.0	〃			
〃	横三位250mm片面金具, L=3.0付	1.0	〃			
〃	横三位250mm両面可金具, L=3.0付	1.0	〃			
小 計						
材 料 費						
制御用ビニル絶縁ビニルシースケーブル	CVV 2.0-4C	30.0	m			
消耗雑材品		1.0	式			
小 計						
労 務 費						
電 工 費		1.0	式			
安全管理費	交通整理員A(昼間)	1.0	人			
〃	交通整理員B(昼間)	1.0	〃			
撤去処分労務費	車灯片3 両1	1.0	式			
小 計						
共通仮設費		1.0	式			
現場管理費		1.0	式			
一般管理費		1.0	式			
計						

品 名	形 状	数 量	単位	単 価	金 額	摘 要
6. 宮の城交差点(規制番号30-24)						
(1). 車両用灯器LED化改良工事(単県)						
機 器 費						
車両用灯器(LED薄型多素子タイプ)	横三位250mm(片面金具,アーム付)	4.0	灯			
小 計						
材 料 費						
制御用ビニル絶縁ビニルシースケーブル	CVV 2.0-4C	28.0	m			
消耗雑材品		1.0	式			
小 計						
労 務 費						
電 工 費		1.0	式			
安全管理費	交通整理員A(昼間)	1.0	人			
〃	交通整理員B(昼間)	0.5	〃			
撤去処分労務費	車灯片2 両2	1.0	式			
小 計						
共通仮設費		1.0	式			
現場管理費		1.0	式			
一般管理費		1.0	式			
計						

品 名	形 状	数 量	単位	単 価	金 額	摘 要
(3). 信号柱更新工事(特定対策)						
機 器 費						
歩行者用押ボタン箱	確認・取扱表示部付 側柱式(薄型)	2.0	ヶ		既存品	
小 計						
材 料 費						
信号柱(鋼管柱)	STK φ 165.2*5.0*9000L 直管	1.0	本			
〃	STK φ 165.2*5.0*7700L BP-6	1.0	〃			
耐食塗装費	φ 165以上, BP-6用, 450mm	1.0	〃			
〃	直管 φ 165.2～φ 216.3高さ400mm	1.0	〃			
押ボタン箱用架台(薄型用)	鋼管柱取付用 固定式	2.0	ヶ			
鋼管柱加工費	押ボタン架台取付加工	2.0	式			
端子函(屋外用差込式)	8T (バンド込み)	1.0	ヶ		既存品	
〃	12T (バンド込み)	1.0	〃		既存品	
600Vビニル絶縁電線(撚り線)	IV 2.0 SQ	18.0	m			
制御用ビニル絶縁ビニルシースケーブル	CVV 2.0-4C	14.0	〃			
〃	CVV-SSD 2.0-8C	21.0	〃			
自在バンド(ケーブル引留)	4BD-HD-12(120～195)	3.0	本			
ケーブル支持金物	SFT-209付	4.0	〃			
ワイヤーシングル	丸型(18mm)	3.0	ヶ			
巻付グリップ	シングル用(18mm)	3.0	〃			
電柱札	鋼管柱用 アルミ製 90*130	2.0	枚			
鋼管柱用反射シート	HPステッカー(マーク入) 鋼管柱用	2.0	〃			
消耗雑材品		1.0	式			
小 計						
その他工事費						
舗装(歩道)	舗装厚5cmコンクリート	0.2	m2			
舗装盤解体<芸北>	コンクリート 5cm厚	0.2	〃			
構造物とりこわし	無筋構造物	0.1	m3			
再資源化処分費<芸北>	コンクリート塊 5cm厚 0.12t/m2	0.2	m2			
再資源化運搬費	コンクリート塊 5cm厚 0.12t/m2	0.2	〃			
小 計						
労 務 費						

品 名	形 状	数 量	単位	単 価	金 額	摘 要
7. 一本木交差点(規制番号30-25)						
(1). 車両用灯器LED化改良工事(単県)						
機 器 費						
車両用灯器(LED薄型多素子タイプ)	横三位250mm(片面金具, 7-4付)	2.0	灯			
〃	横三位250mm片面金具, L=3.5付	1.0	〃			
小 計						
材 料 費						
制御用ビニル絶縁ビニルシースケーブル	CVV 2.0-4C	21.0	m			
消耗雑材品		1.0	式			
小 計						
労 務 費						
電 工 費		1.0	式			
安全管理費	交通整理員A(昼間)	1.0	人			
〃	交通整理員B(昼間)	1.0	〃			
撤去処分労務費	車灯片1 両2	1.0	式			
小 計						
共通仮設費		1.0	式			
現場管理費		1.0	式			
一般管理費		1.0	式			
計						

品 名	形 状	数 量	単位	単 価	金 額	摘 要
(3). 信号柱更新工事(特定対策)						
機 器 費						
歩行者用押ボタン箱	確認・取扱表示部付 側柱式(薄型)	1.0	ヶ		既存品	
小 計						
材 料 費						
信号柱(鋼管柱)	STK φ 165.2*5.0*9000L 直管	1.0	本			
耐食塗装費	直管 φ 165.2～φ 216.3高さ400mm	1.0	〃			
押ボタン箱用架台(薄型用)	鋼管柱取付用 固定式	1.0	ヶ			
鋼管柱加工費	押ボタン架台取付加工	1.0	式			
端子函(屋外用差込式)	12T (バンド込み)	1.0	ヶ		既存品	
600Vビニル絶縁電線(撚り線)	IV 2.0 SQ	9.0	m			
制御用ビニル絶縁ビニルシースケーブル	CVV 2.0-4C	7.0	〃			
自在バンド(ケーブル引留)	4BD-HD-12(120～195)	1.0	本			
ケーブル支持金物	SFT-209付	2.0	〃			
ワイヤシングル	丸型(18mm)	1.0	ヶ			
巻付クリップ	シングル用(18mm)	1.0	〃			
電柱札	鋼管柱用 アルミ製 90*130	1.0	枚			
スーパー反射シート 取付バンド含む	鋼管柱165.2Φ用 L=500 HPマーク有	1.0	〃		既存品	
消耗雑材品		1.0	式			
小 計						
その他工事費						
舗装(歩道)	舗装厚5cmコンクリート	0.1	m2			
舗装盤解体<芸北>	コンクリート 5cm厚	0.1	〃			
再資源化処分費<芸北>	コンクリート塊 5cm厚 0.12t/m2	0.1	〃			
再資源化運搬費	コンクリート塊 5cm厚 0.12t/m2	0.1	〃			
小 計						
労 務 費						
電 工 費		1.0	式			
普通作業員費		1.0	〃			
信号柱建柱	鋼管柱(建柱車利用)	1.0	本			
安全管理費	交通整理員B(昼間)	1.5	人			
撤去処分労務費	鋼管1	1.0	式			

[illegible]

品 名	形 状	数 量	単位	単 価	金 額	摘 要
9. 国美橋交差点(規制番号30-38)						
(1). 車両用灯器LED化改良工事(単県)						
機 器 費						
車両用灯器(LED薄型多素子タイプ)	横三位250mm(片面金具,アーム付)	4.0	灯			
小 計						
材 料 費						
制御用ビニル絶縁ビニルシースケーブル	CVV 2.0-4C	28.0	m			
消耗雑材品		1.0	式			
小 計						
労 務 費						
電 工 費		1.0	式			
安全管理費	交通整理員A(昼間)	1.0	人			
〃	交通整理員B(昼間)	0.5	〃			
撤去処分労務費	車灯片2 両2	1.0	式			
小 計						
共通仮設費		1.0	式			
現場管理費		1.0	式			
一般管理費		1.0	式			
計						

品 名	形 状	数 量	単位	単 価	金 額	摘 要
10. 入江バイパス中央交差点(規制番号30-40)						
(1). 車両用灯器LED化改良工事(単県)						
機 器 費						
車両用灯器(LED薄型多素子タイプ)	横三位250mm(灯体のみ)	1.0	灯			
〃	横三位250mm(片面金具, アーム付)	3.0	〃			
〃	横三位250mm片面金具, L=3.0付	1.0	〃			
小 計						
材 料 費						
制御用ビニル絶縁ビニルシースケーブル	CVV 2.0-4C	35.0	m			
灯器取付金具	C-1 金具	1.0	組			
消耗雑材品		1.0	式			
小 計						
労 務 費						
電 工 費		1.0	式			
安全管理費	交通整理員 A (昼間)	1.0	人			
〃	交通整理員 B (昼間)	1.0	〃			
撤去処分労務費	車灯片4 両1	1.0	式			
小 計						
共通仮設費		1.0	式			
現場管理費		1.0	式			
一般管理費		1.0	式			
計						

品 名	形 状	数 量	単位	単 価	金 額	摘 要
11. 常友交差点(規制番号30-41)						
(1). 車両用灯器LED化改良工事(単県)						
機 器 費						
車両用灯器(LED薄型多素子タイプ)	横三位250mm(片面金具,アーム付)	4.0	灯			
小 計						
材 料 費						
制御用ビニル絶縁ビニルシースケーブル	CVV 2.0-4C	14.0	m			
消耗雑材品		1.0	式			
小 計						
労 務 費						
電 工 費		1.0	式			
安全管理費	交通整理員A(昼間)	1.0	人			
〃	交通整理員B(昼間)	0.5	〃			
撤去処分労務費	車灯片2 両2	1.0	式			
小 計						
共通仮設費		1.0	式			
現場管理費		1.0	式			
一般管理費		1.0	式			
計						

品 名	形 状	数 量	単位	単 価	金 額	摘 要
12. 吉田分かれ交差点(規制番号30-44)						
(1). プログラム多段系統化改良工事(特定対策)						
機 器 費						
信号制御機(地点制御) LED専用	最大12出力16階梯系統付	1.0	基			
D型配電盤(窓なし)	UC形用片面扉停電対策用	1.0	面			
小 計						
材 料 費						
制御機用架台	UC型信号制御機用	1.0	ヶ			
端子函(屋外用差込式)	20T(バンド込み)	1.0	〃			
600Vビニル絶縁電線(撚り線)	IV 2.0 SQ	9.0	m			
制御用ビニル絶縁ビニルシースケーブル	CVV 2.0-20C	8.0	〃			
600Vビニル絶縁電線(平型)	VVF 2.6-2C	2.0	〃			
600V架橋PE絶縁ビニルシースケーブル	CV 5.5-2C	9.0	〃			
PEアースクランプ		1.0	ヶ			
接地棒	丸形 E-B3 φ10×1000(土工なし)	1.0	本			
消耗雑材品		1.0	式			
小 計						
試験調整費						
電気通信技術員	昼間 試験調整費	1.2	人			
小 計						
労 務 費						
電 工 費		1.0	式			
普通作業員費		1.0	〃			
安全管理費	交通整理員B(昼間)	2.0	人			
撤去処分労務費	制1 配1	1.0	式			
小 計						
共通仮設費		1.0	式			
現場管理費		1.0	式			
一般管理費		1.0	式			

品 名	形 状	数 量	単位	単 価	金 額	摘 要
(3). 信号柱更新工事(特定対策)						
機 器 費						
車両用灯器(LED薄型多素子タイプ)	横三位250mm(片面金具, 7-ム付)	1.0	灯		既存品	
〃	横三位250mm片面金具, L=3.5付	1.0	〃		既存品	
小 計						
材 料 費						
信号柱(鋼管柱)	STK φ 190.7*5.3*9000L 直管	2.0	本			
信号柱(鋼管柱)	STK φ 216.3*5.8*9000L 直管	1.0	〃			
耐食塗装費	直管 φ 165.2～φ 216.3高さ400mm	3.0	〃			
鋼管柱加工費	制御機架台取付加工	1.0	式			
端子函(屋外用差込式)	12T(バンド込み)	1.0	ケ			
〃	16T(バンド込み)	1.0	〃			
自在バンド(ケーブル引留)	4BD-HD-17(170～265)	5.0	本			
ケーブル支持金物	SFT-209付	6.0	〃			
ワイヤーシンプル	丸型(18mm)	5.0	ケ			
巻付クリップ	シンプル用(18mm)	5.0	〃			
車両用灯器用アーム取付バンド	平行アーム用TUBD-SP Φ 190用	2.0	組			
振止金具	STK φ 190.7用	1.0	〃			
電柱札	鋼管柱用 アルミ製 90*130	3.0	枚			
鋼管柱用反射シート	HPステッカー(マーク入) 鋼管柱用	3.0	〃			
消耗雑材品		1.0	式			
小 計						
その他工事費						
舗装(歩道)	舗装厚5cmアスファルト	0.3	m2			
舗装盤解体<芸北>	アスファルト 5cm厚	0.3	〃			
再資源化処分費<芸北>	アスファルト塊 5cm厚 0.11t/m2	0.3	〃			
〃	コンクリート塊 CP9-14-500 0.48t/本	1.0	本			
〃	コンクリート塊 CP9-19-500 0.66t/本	2.0	〃			
再資源化運搬費	アスファルト塊 5cm厚	0.3	m2			
〃	コンクリート塊 CP9-14-500 0.48t/本	1.0	本			
〃	コンクリート塊 CP9-19-500 0.66t/本	2.0	〃			
小 計						

品 名	形 状	数 量	単位	単 価	金 額	摘 要
(4). 移設工事(単県)						
機 器 費						
車両用灯器(LED薄型多素子タイプ)	横三位250mm(灯体のみ)	1.0	灯		既存品	
小 計						
材 料 費						
制御用ビニル絶縁ビニルシースケーブル	CVV 2.0-4C	7.0	m			
車両用灯器用アーム	L=4.5 主、補助アーム、ターンバックル付	1.0	組			
車両用灯器用アーム取付バンド	平行アーム用TUBD-SPΦ216用	1.0	〃			
振止金具	STKφ216.3用	1.0	〃			
消耗雑材品		1.0	式			
小 計						
労 務 費						
電 工 費		1.0	式			
安全管理費	交通整理員B(昼間)	1.0	人			
撤去処分労務費	車灯アーム	1.0	式			
小 計						
共通仮設費		1.0	式			
現場管理費		1.0	式			
一般管理費		1.0	式			
計						

品 名	形 状	数 量	単位	単 価	金 額	摘 要
(5). 撤去工事(単県)						
その他工事費						
舗装(歩道)	舗装厚5cmアスファルト	0.1	m2			
舗装盤解体<芸北>	アスファルト 5cm厚	0.1	〃			
基礎とりこわし	1.0×1.0×1.5	1.0	基			
再資源化処分費<芸北>	アスファルト塊 5cm厚 0.11t/m2	0.1	m2			
〃	コンクリート塊 信号柱基礎3.75t/基	1.0	基			
再資源化運搬費	アスファルト塊 5cm厚	0.1	m2			
〃	コンクリート塊 信号柱基礎3.75t/基	1.0	基			
小 計						
労 務 費						
電 工 費		1.0	式			
安全管理費	交通整理員B(昼間)	0.5	人			
撤去処分労務費	鋼管1	1.0	式			
小 計						
共通仮設費		1.0	式			
現場管理費		1.0	式			
一般管理費		1.0	式			
計						
合 計						

品 名	形 状	数 量	単位	単 価	金 額	摘 要
13. 下甲山交差点(規制番号30-45)						
(1). 車両用灯器LED化改良工事(単県)						
機 器 費						
車両用灯器(LED薄型多素子タイプ)	横三位250mm(灯体のみ)	1.0	灯			
〃	横三位250mm(片面金具,アーム付)	3.0	〃			
〃	横三位250mm(両面可変金具,アーム付)	1.0	〃			
小 計						
材 料 費						
制御用ビニル絶縁ビニルシースケーブル	CVV 2.0-4C	30.0	m			
消耗雑材品		1.0	式			
小 計						
労 務 費						
電 工 費		1.0	式			
安全管理費	交通整理員A(昼間)	1.0	人			
〃	交通整理員B(昼間)	1.0	〃			
撤去処分労務費	車灯片3 両2	1.0	式			
小 計						
共通仮設費		1.0	式			
現場管理費		1.0	式			
一般管理費		1.0	式			
計						

品 名	形 状	数 量	単位	単 価	金 額	摘 要
14. サッカー公園入口交差点(規制番号30-47)						
(1). 車両用灯器LED化改良工事(単県)						
機 器 費						
車両用灯器(LED薄型多素子タイプ)	横三位250mm(片面金具, 7-4付)	2.0	灯			
〃	横三位250mm片面金具, L=5.0付	1.0	〃			
小 計						
材 料 費						
制御用ビニル絶縁ビニルシースケーブル	CVV 2.0-4C	21.0	m			
消耗雑材品		1.0	式			
小 計						
労 務 費						
電 工 費		1.0	式			
安全管理費	交通整理員A(昼間)	1.0	人			
撤去処分労務費	車灯片1 両2	1.0	式			
小 計						
共通仮設費		1.0	式			
現場管理費		1.0	式			
一般管理費		1.0	式			
計						

品 名	形 状	数 量	単位	単 価	金 額	摘 要
(2). 歩行者用灯器LED化改良工事(単県)						
機 器 費						
歩行者用信号灯器(LED・低コスト)	側柱式 L=1.0迄	6.0	灯			
小 計						
材 料 費						
制御用ビニル絶縁ビニルシースケーブル	CVV 2.0-3C	42.0	m			
消耗雑材品		1.0	式			
小 計						
労 務 費						
電 工 費		1.0	式			
安全管理費	交通整理員B(昼間)	1.0	人			
撤去処分労務費	歩灯6	1.0	式			
小 計						
共通仮設費		1.0	式			
現場管理費		1.0	式			
一般管理費		1.0	式			
計						
合 計						

[illegible]

凡		制御機(側柱式)		車両感知器		押ボタン箱側柱式		車両用信号灯器		端子箱		架空制御ケーブル		露出配管		視覚障害者用付加装置制御機		灯火式可変標識
		制御機(自立式)		送受器		押ボタン箱自立式		歩行者用信号灯器		信号柱(新設)		架空通信ケーブル		ハンドホール		視覚障害者用付加装置		反射式可変標識
例		端末信号送信装置		光学式感知器		配電盤		縦型信号灯器		信号柱(既設)		埋設配管		プルボックス		可変標識制御機		画像カメラ

=工事概要=

本工事は、老朽化した車両用灯器のLED化改良及びその他工事を行うものである。

1. 車両用灯器LED化改良工事(単県)


- 主要機器
車両用灯器 横三位 φ250 LED薄型 警交仕規第1014号「版4」 2灯
L=1.5×1、2.0×1
- 撤去機器
車両用灯器 横三位 7ℓ製 片面金具 2灯(処分)

2. 歩行者用灯器LED化改良工事(単県)

- 主要機器
歩行者用灯器 側柱式 LED薄型 警交仕規第1014号「版4」 2灯
L=0.5×2
- 撤去機器
歩行者用灯器 側柱式 7-ℓ付 2灯(処分)

3. 改修工事(単県)

- 主要機材
交差点銘板 灯具取付 2枚
機種銘板 灯具取付 「押ボタン式信号機」 2枚
- 撤去機材
交差点銘板 灯具・7-ℓ取付 2枚(処分)
機種銘板 灯具取付 2枚(処分)

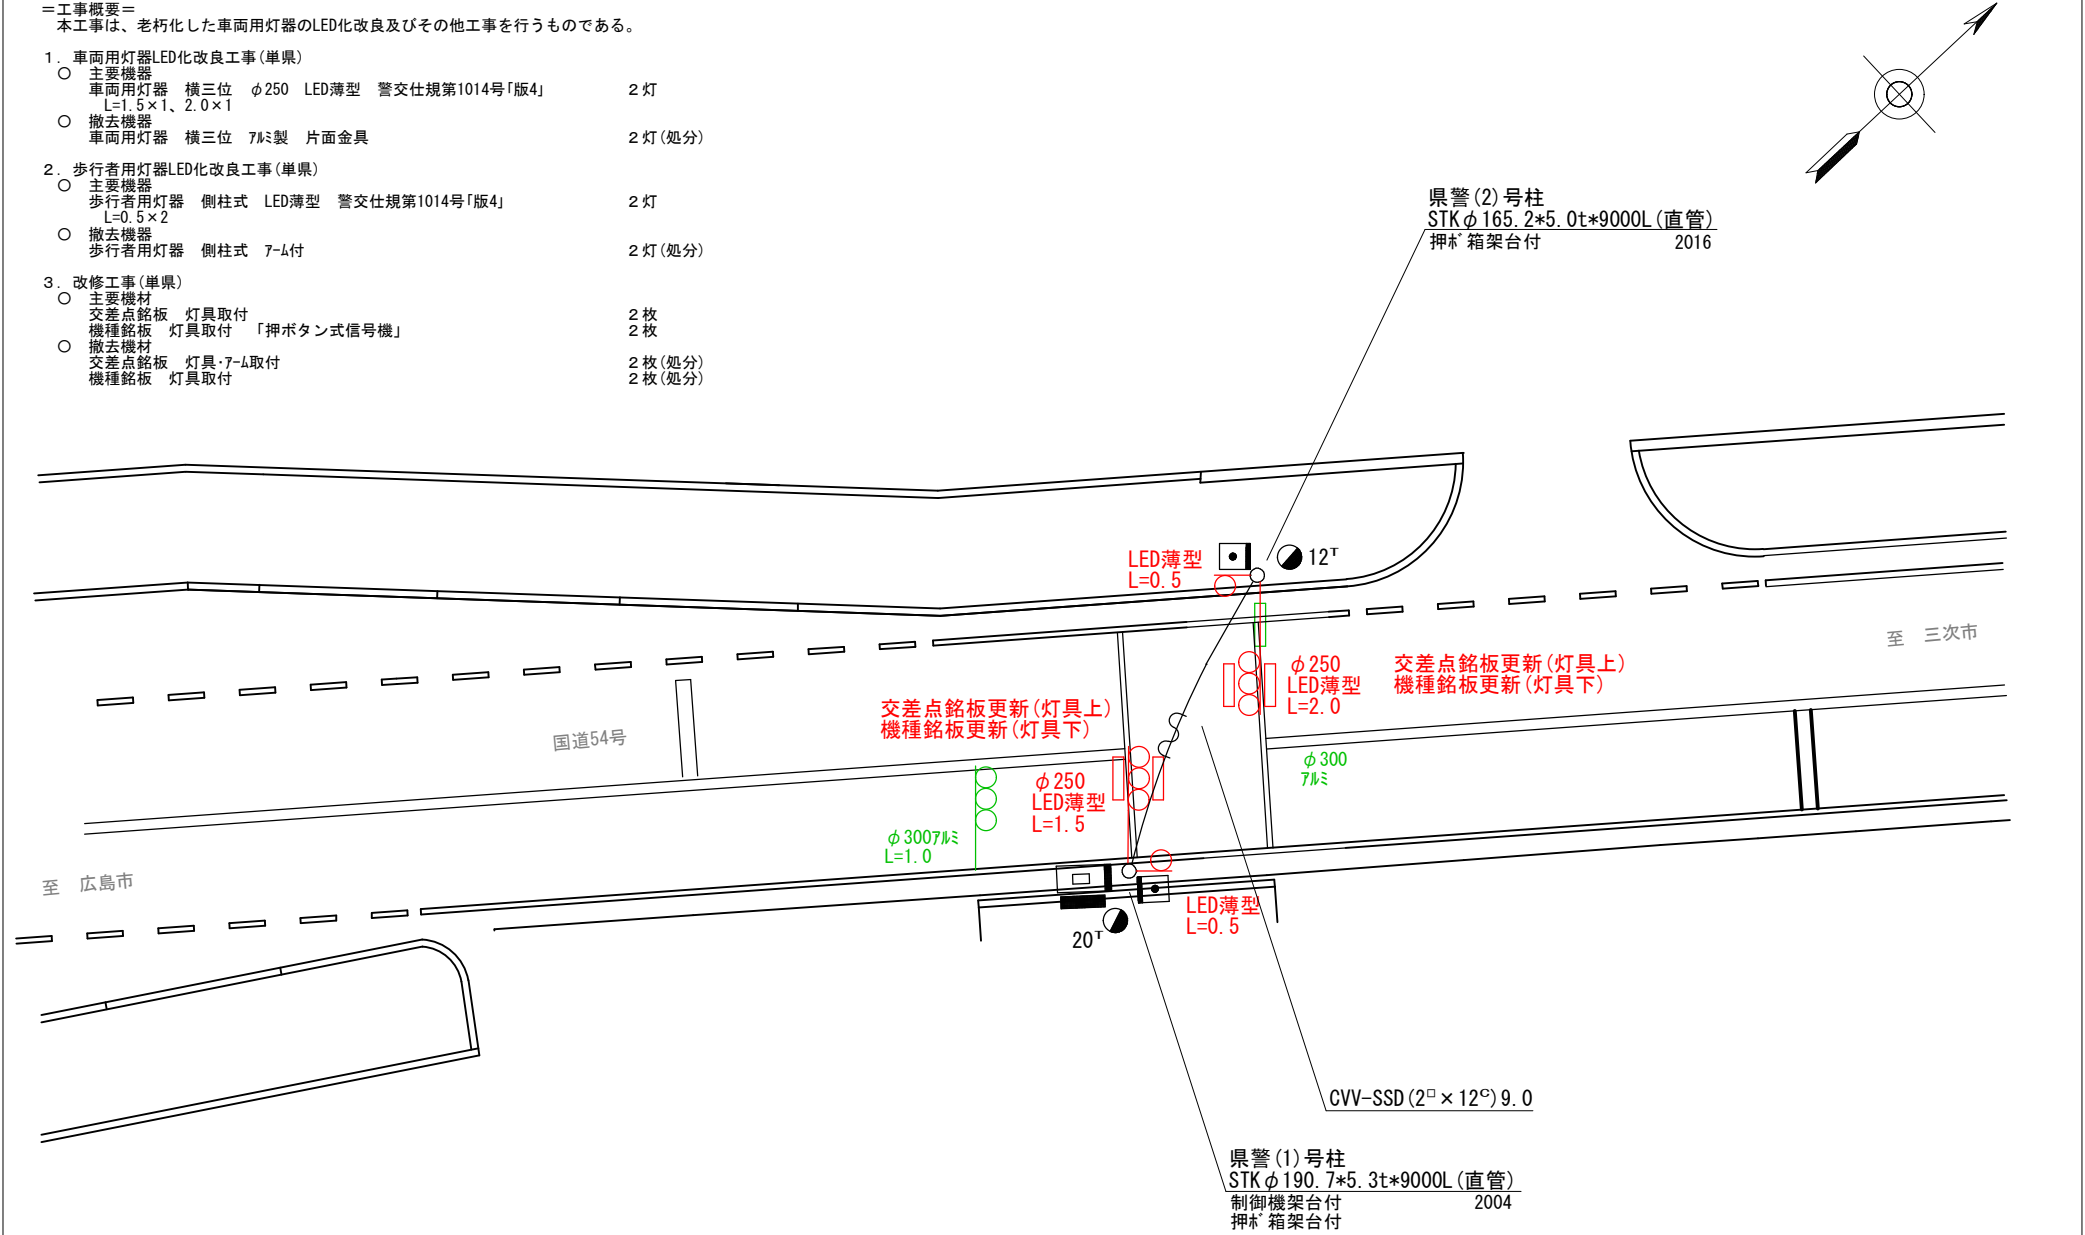

広島県警察本部 交通部交通規制課	課長	室長	次席	補佐	課員	設計	令和 8 年 8 月	工事名 安芸高田市八千代町勝田1,626番地10先 刈田小学校前 信号機改良その他 工事	警察署名 安芸高田	規制番号 30-2
							1 枚の内 1 枚			
							縮尺 1 / 150			

凡		制御機(側柱式)		車両感知器		押ボタン箱側柱式		車両用信号灯器		端子箱		架空制御ケーブル		露出配管		視覚障害者用付加装置制御機		灯火式可変標識
		制御機(自立式)		送受器		押ボタン箱自立式		歩行者用信号灯器		信号柱(新設)		架空通信ケーブル		ハンドホール		視覚障害者用付加装置スローカー		反射式可変標識
例		端末信号送信装置		光学式感知器		配電盤		縦型信号灯器		信号柱(既設)		埋設配管		プルボックス		可変標識制御機		画像カメラ

＝工事概要＝
本工事は、降雪時に雪水のレシキ張り付きによって視認性が著しく低下する車両用灯器への
予防的な改修を行うものである。


1. 改修工事(単県)

○ 主要機材

外付W7-ト 底ロクタイ


3枚

※ 既設灯器 警交仕規第1014号「版3」φ250LED薄型 R1 日本信号製

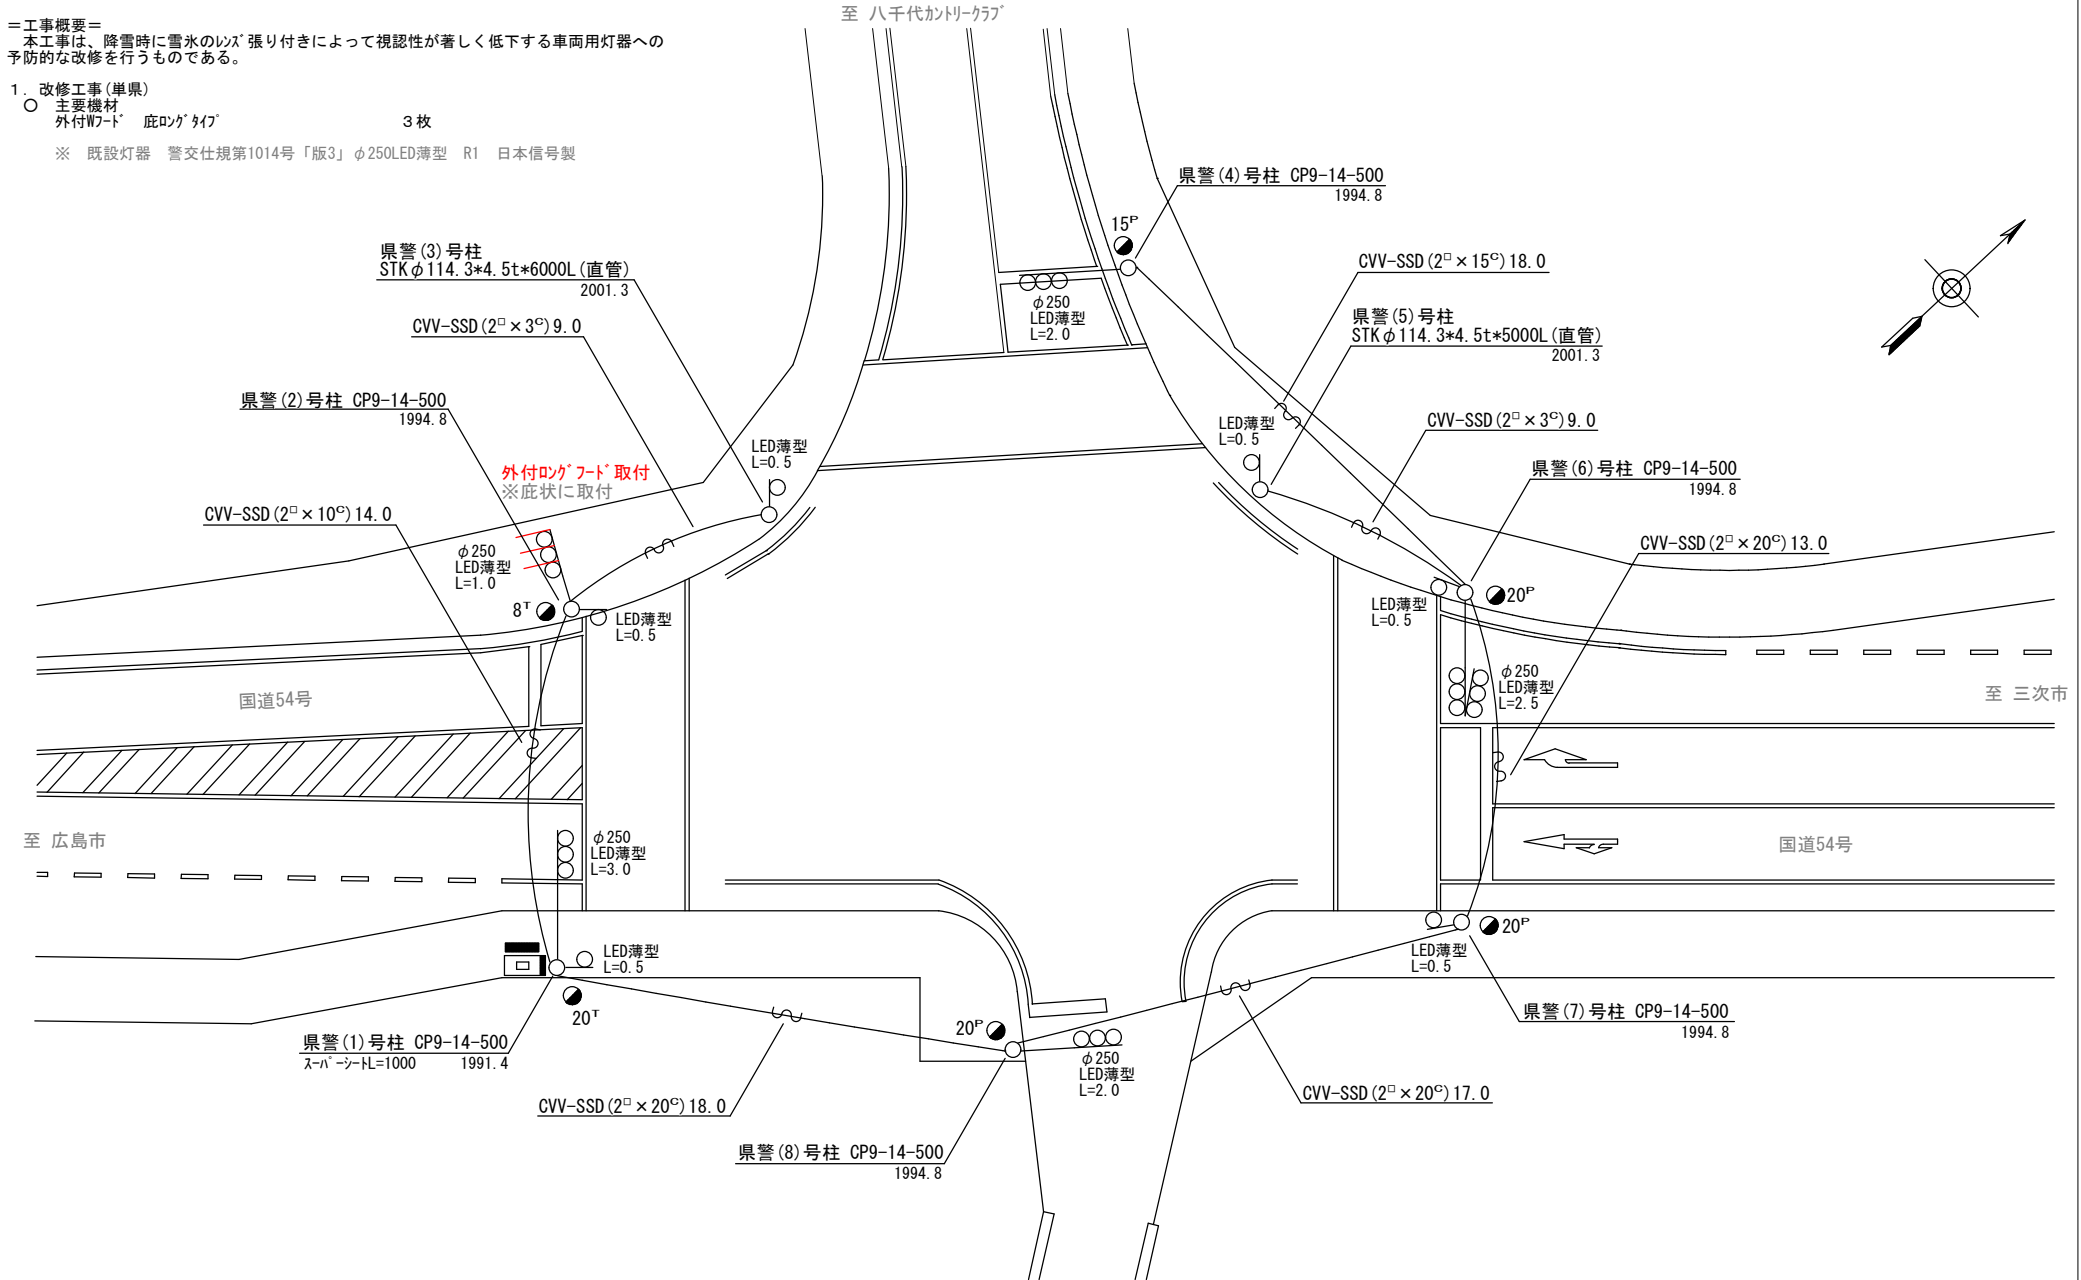

広島県警察本部 交通部交通規制課	課長	室長	次席	補佐	課員	設計	令和 8 年 8 月	工事名 安芸高田市八千代町佐々井1,391番地1先 八千代支所前交差点 信号機設備改修 工事	警察署名	規制番号
							1 枚の内 1 枚		安芸高田	30-8
							縮尺 1/200			


凡		制御機(側柱式)		車両感知器		押ボタン箱側柱式		車両用信号灯器		端子函		信号柱(新設)		架空制御ケーブル		露出配管		視覚障害者用付加装置制御機		灯火式可変標識
		制御機(自立式)		送受器		押ボタン箱自立式		歩行者用信号灯器		信号柱(新設)		架空通信ケーブル		ハンドホール		視覚障害者用付加装置		反射式可変標識		
		端末信号送信装置		光学式感知器		配電盤		縦型信号灯器		信号柱(既設)		埋設配管		ブルボックス		可変標識制御機		画像カメラ		
例																				

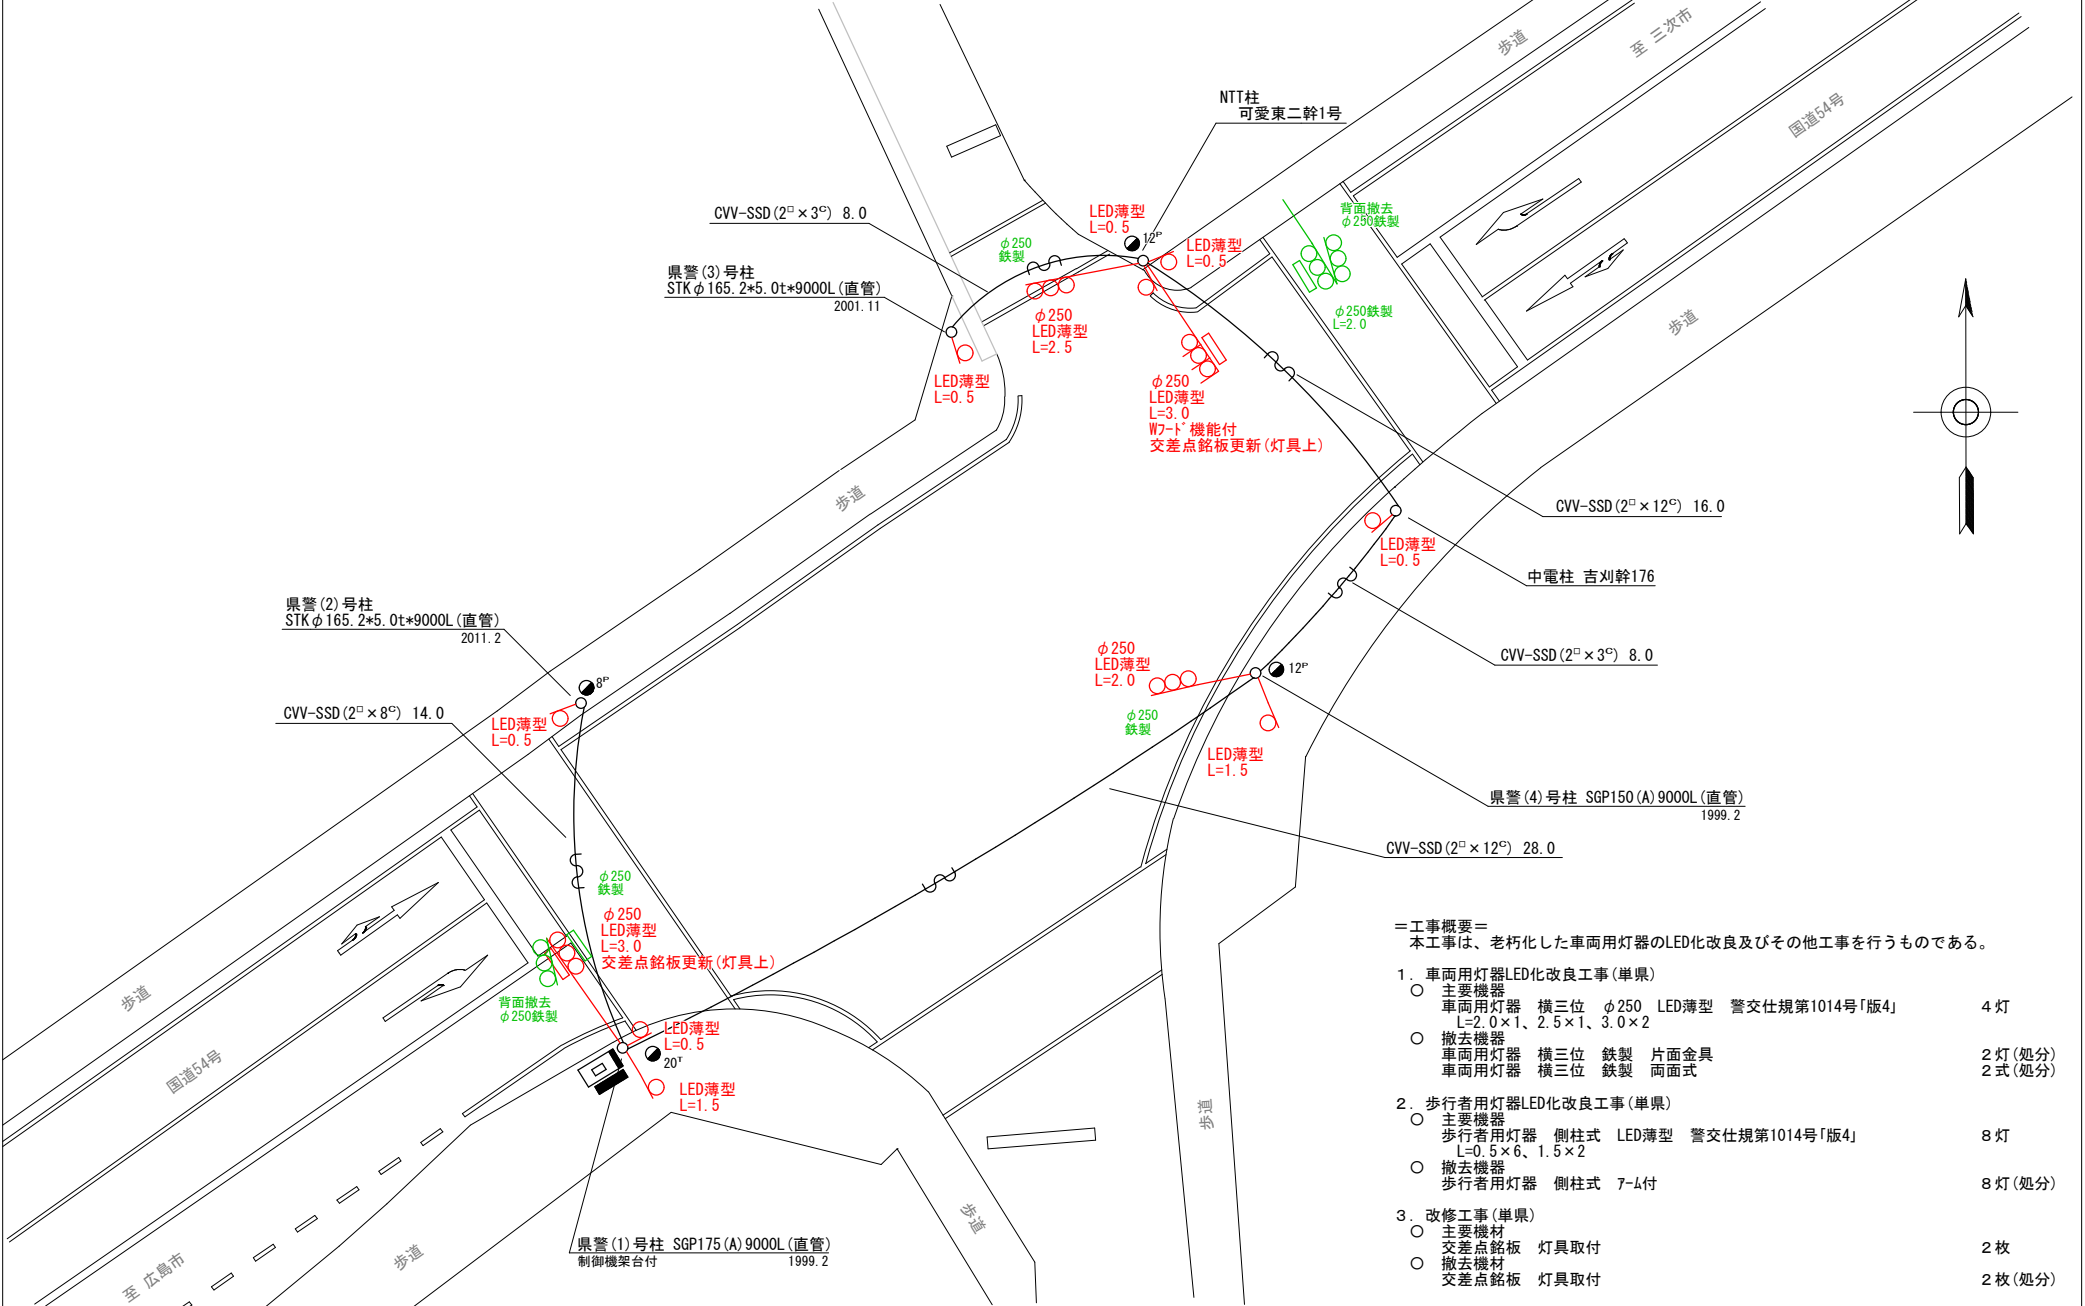

- ＝工事概要＝
本工事は、老朽化した車両用灯器のLED化改良及びその他工事を行うものである。
- 1. 車両用灯器LED化改良工事(単県)
 - 主要機器
車両用灯器 横三位 φ250 LED薄型 警交仕規第1014号「版4」 4灯
L=2.0×1、2.5×1、3.0×2
 - 撤去機器
車両用灯器 横三位 鉄製 片面金具 2灯(処分)
車両用灯器 横三位 鉄製 両面式 2式(処分)
 - 2. 歩行者用灯器LED化改良工事(単県)
 - 主要機器
歩行者用灯器 側柱式 LED薄型 警交仕規第1014号「版4」 8灯
L=0.5×6、1.5×2
 - 撤去機器
歩行者用灯器 側柱式 7-L付 8灯(処分)
 - 3. 改修工事(単県)
 - 主要機材
交差点銘板 灯具取付 2枚
 - 撤去機材
交差点銘板 灯具取付 2枚(処分)

広島県警察本部 交通部交通規制課	課長	室長	次席	補佐	課員	設計	令和 8 年 8 月	工事名 安芸高田市吉田町山手1,028番地5先 山手交差点 信号機改良その他 工事	警察署名 安芸高田	規制番号 30-11
							1 枚の内 1 枚			
							縮尺 1 / 200			

凡		制御機(側柱式)		車両感知器		押ボタン箱側柱式		車両用信号灯器		端子箱		信号柱(新設)		架空制御ケーブル		露出配管		視覚障害者用付加装置制御機		灯火式可変標識
例		制御機(自立式)		送受器		押ボタン箱自立式		配電盤		縦型信号灯器		信号柱(既設)		架空通信ケーブル		埋設配管		ハンドホール		反射式可変標識
		端末信号送信装置		光学式感知器		配電盤		縦型信号灯器		信号柱(既設)		埋設配管		ハンドホール		埋設配管		ハンドホール		反射式可変標識

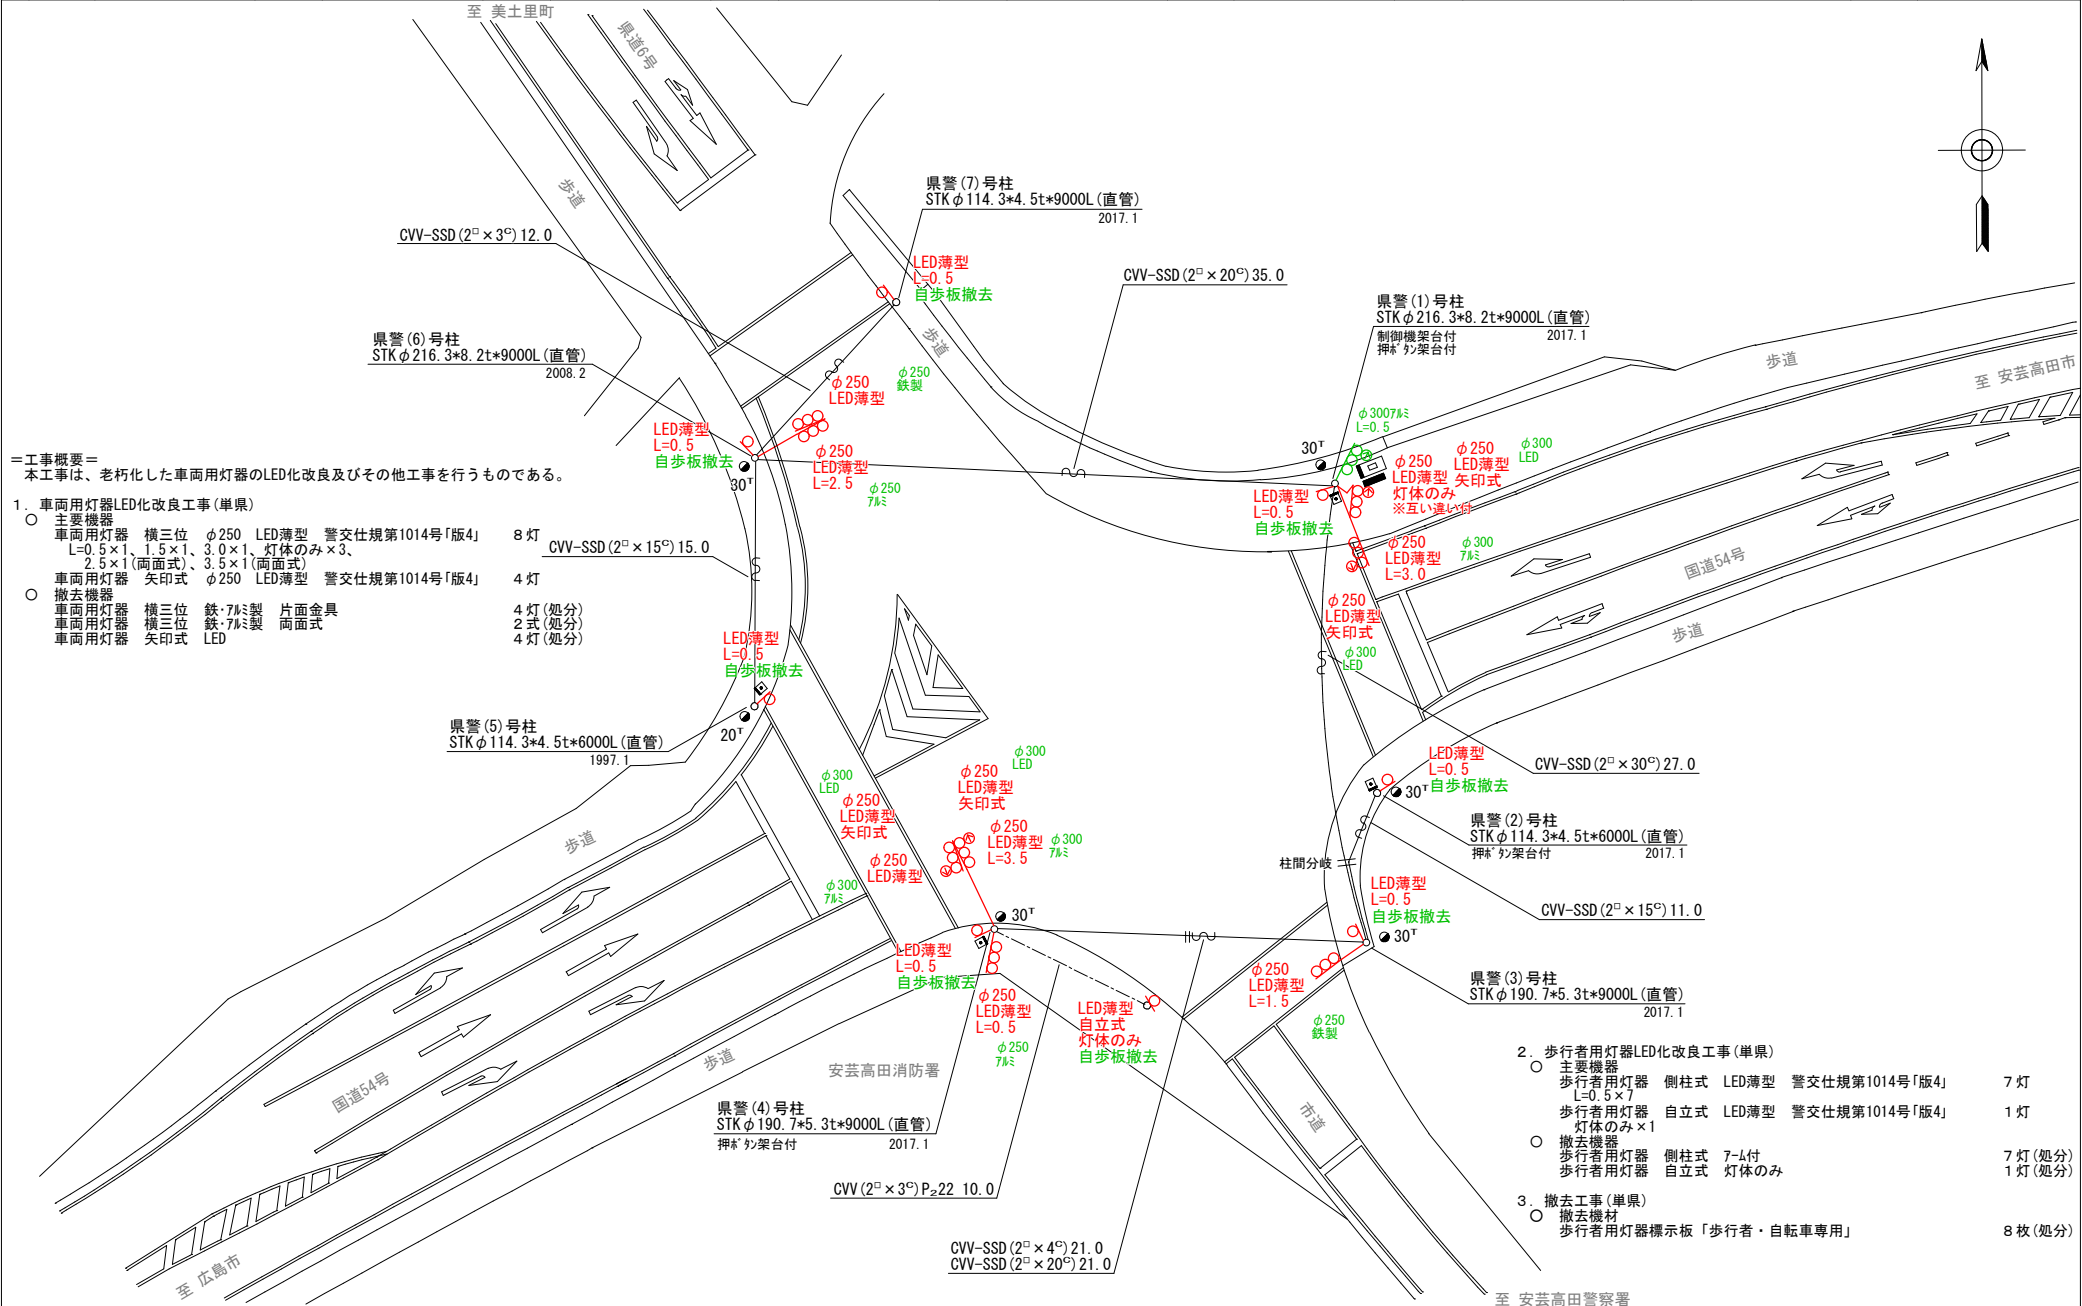

＝工事概要＝
本工事は、老朽化した車両用灯器のLED化改良及びその他工事を行うものである。

1. 車両用灯器LED化改良工事(単県)

 - 主要機器
車両用灯器 横三位 φ250 LED薄型 警交仕規第1014号「版4」 8灯
L=0.5×1、1.5×1、3.0×1、灯体のみ×3、
2.5×1(両面式)、3.5×1(両面式)
車両用灯器 矢印式 φ250 LED薄型 警交仕規第1014号「版4」 4灯
 - 撤去機器
車両用灯器 横三位 鉄・7λ型 片面金具 4灯(処分)
車両用灯器 横三位 鉄・7λ型 両面式 2式(処分)
車両用灯器 矢印式 LED 4灯(処分)
2. 歩行者用灯器LED化改良工事(単県)

 - 主要機器
歩行者用灯器 側柱式 LED薄型 警交仕規第1014号「版4」 7灯
L=0.5×1
歩行者用灯器 自立式 LED薄型 警交仕規第1014号「版4」 1灯
灯体のみ×1
 - 撤去機器
歩行者用灯器 側柱式 7-λ付 7灯(処分)
歩行者用灯器 自立式 灯体のみ 1灯(処分)
3. 撤去工事(単県)

 - 撤去機材
歩行者用灯器標示板「歩行者・自転車専用」 8枚(処分)

広島県警察本部 交通部交通規制課	課長	室長	次席	補佐	課員	設計	令和 8 年 8 月	工事名 安芸高田市吉田町吉田751番地1先 安芸高田消防署前交差点 信号機改良その他 工事	警察署名 安芸高田	規制番号 30-12
							1 枚の内 1 枚			
							縮尺 1 / 300			

例		制御機(側柱式)		車両感知器		押ボタン箱側柱式		押ボタン箱自立式		車両用信号灯器		歩行者用信号灯器		信号柱(新設)		信号柱(既設)		架空制御ケーブル		架空通信ケーブル		埋設配管		ハンドホール		露出配管		視覚障害者用付加装置制御機		灯火式可変標識
		制御機(自立式)		送受器		押ボタン箱自立式		送受器		歩行者用信号灯器		信号柱(新設)		信号柱(既設)		架空制御ケーブル		架空通信ケーブル		埋設配管		ハンドホール		露出配管		視覚障害者用付加装置制御機		灯火式可変標識		
		端末信号送信装置		光学式感知器		配電盤		縦型信号灯器		縦型信号灯器		信号柱(新設)		信号柱(既設)		架空制御ケーブル		架空通信ケーブル		埋設配管		ハンドホール		露出配管		視覚障害者用付加装置制御機		灯火式可変標識		

＝工事概要＝
本工事は、老朽化した車両用灯器のLED化改良及びその他工事を行うものである。

1. 車両用灯器LED化改良工事(単県)

- 主要機器
車両用灯器 横三位 φ250 LED薄型 警交仕規第1014号「版4」 4灯
L=0.5×1、1.0×1、2.0×1、2.5×1
- 撤去機器
車両用灯器 横三位 7㍓製 片面金具 2灯(処分)
車両用灯器 横三位 7㍓製 両面式 2式(処分)

2. 歩行者用灯器LED化改良工事(単県)


- 主要機器
歩行者用灯器 側柱式 LED薄型 警交仕規第1014号「版4」 4灯
L=0.5×3、3.0×1
- 撤去機器
歩行者用灯器 側柱式 7-4付 4灯(処分)

3. 信号柱更新工事(特定対策)

- 主要機材
信号柱(鋼管柱)STK165.2*5.0t*9000L(直管)押付箱架台加工 1本
信号柱(鋼管柱)STK165.2*5.0t*7700L BP-6 押付箱架台加工 1本
- 撤去機材
信号柱(鋼管柱)SGP150(A)9000L(直管) 1本(処分)
信号柱(鋼管柱)SGP150(A)7500L BP-6 1本(処分)

4. 改修工事(単県)

- 主要機材
交差点銘板 灯具取付 2枚
○ 撤去機材
交差点銘板 灯具取付 2枚(処分)

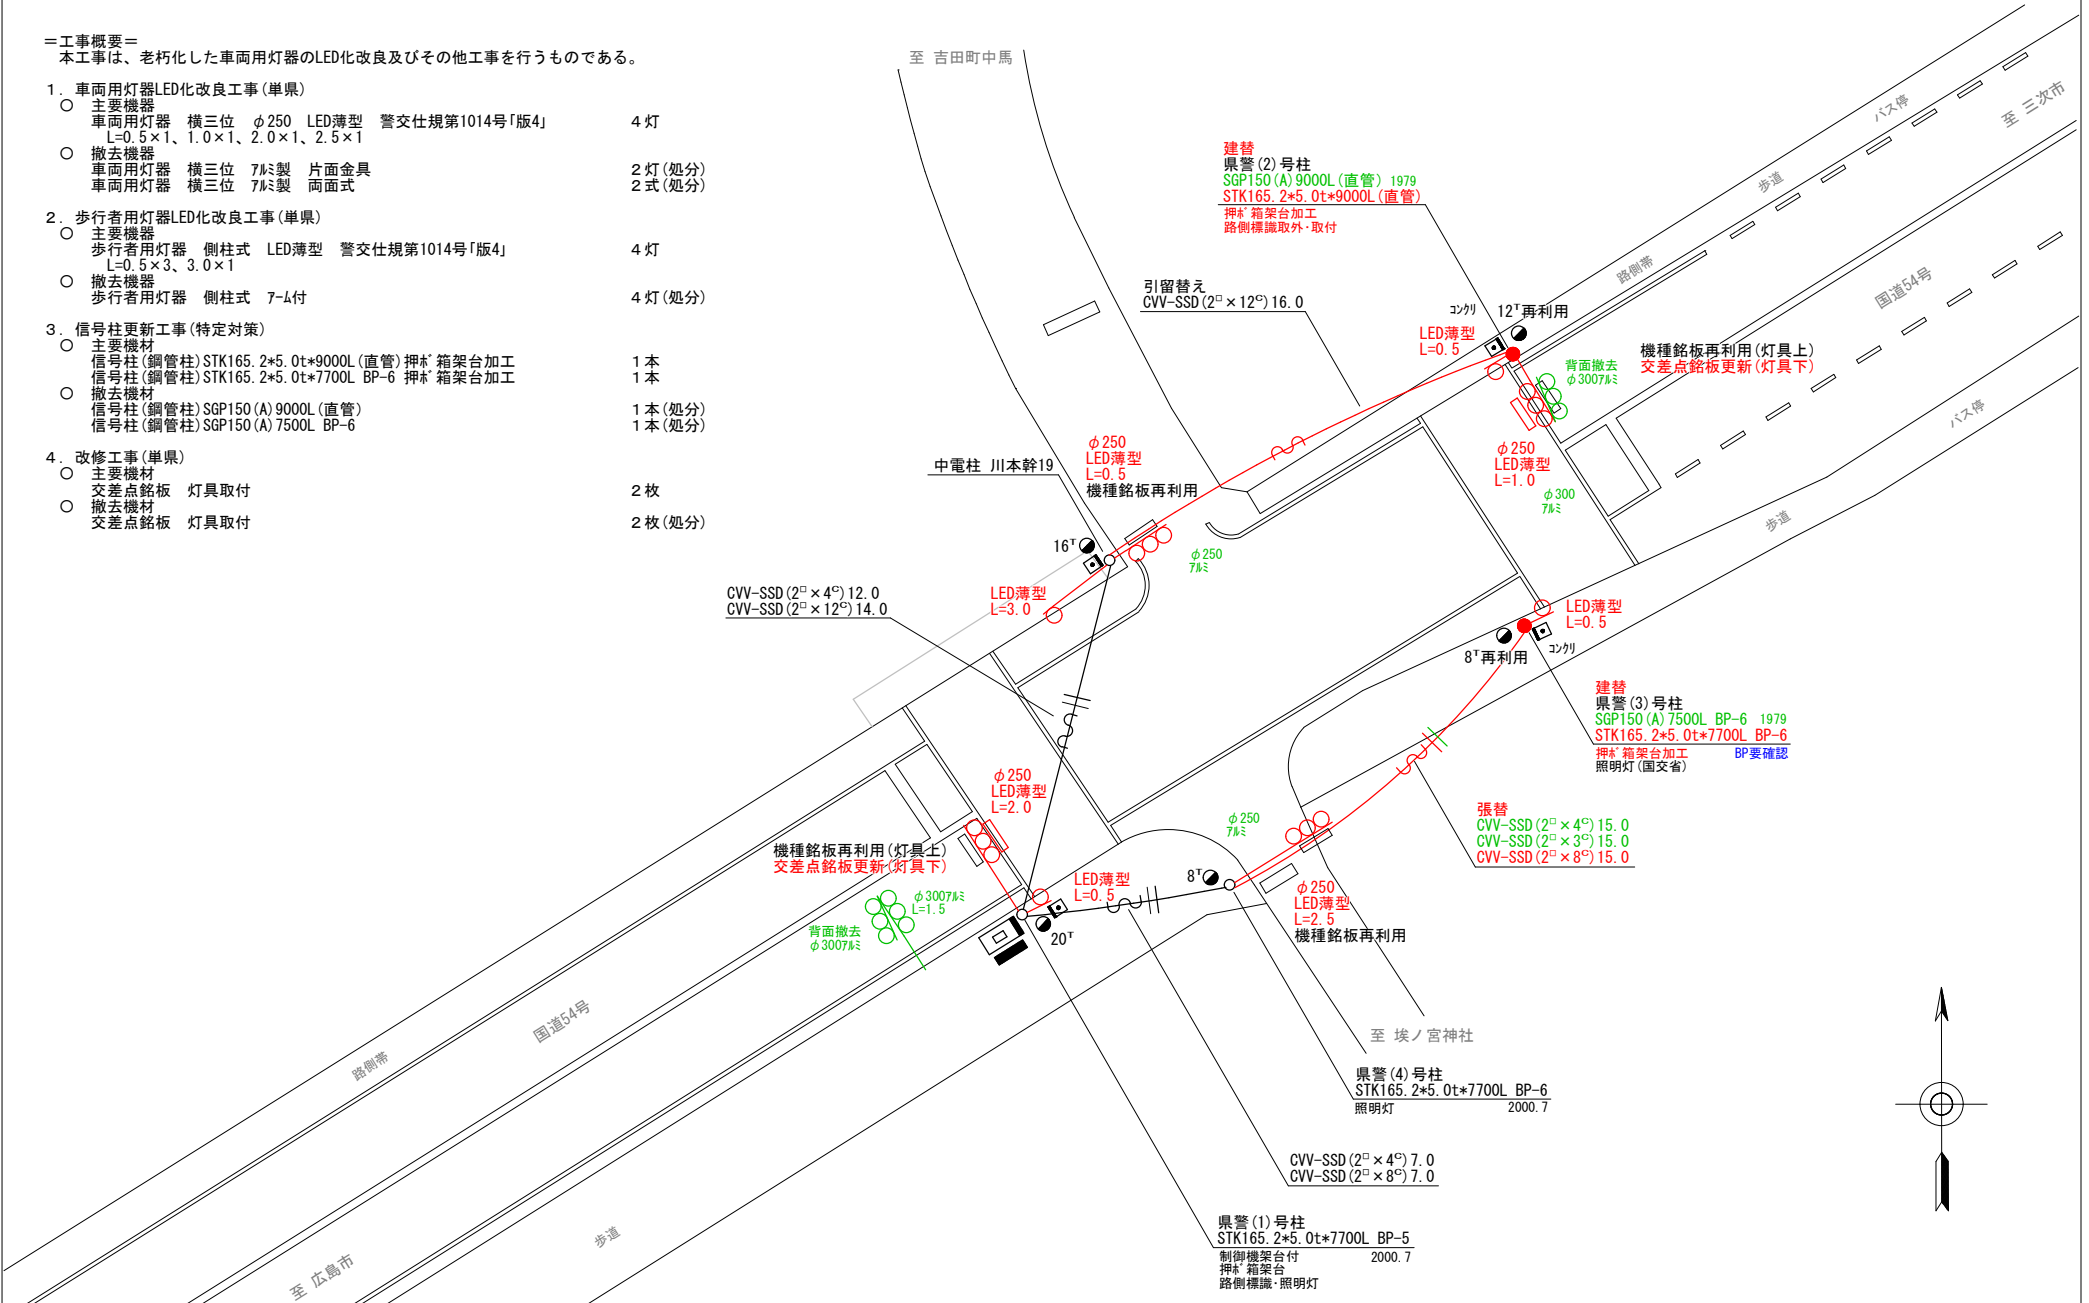

広島県警察本部 交通部交通規制課	課長	室長	次席	補佐	課員	設計	令和 8 年 8 月	工事名 安芸高田市吉田町川本1,166番地2先 宮の城交差点 信号機改良その他 工事	警察署名 安芸高田	規制番号 30-24
							1 枚の内 1 枚			
							縮尺 1 / 200			

凡		制御機(側柱式)		車両感知器		押ボタン箱側柱式		車両用信号灯器		端子箱		架空制御ケーブル		露出配管		視覚障害者用付加装置制御機		灯火式可変標識
		制御機(自立式)		送受器		押ボタン箱自立式		歩行者用信号灯器		信号柱(新設)		架空通信ケーブル		ハンドホール		視覚障害者用付加装置スピーカー		反射式可変標識
例		端末信号送信装置		光学式感知器		配電盤		縦型信号灯器		信号柱(既設)		埋設配管		ブルボックス		可変標識制御機		画像カメラ

＝工事概要＝
本工事は、老朽化した車両用灯器のLED化改良及びその他工事を行うものである。

1. 車両用灯器LED化改良工事(単県)

- 主要機器
車両用灯器 横三位 φ250 LED薄型 警交仕規第1014号「版4」
L=0.5×1、2.5×1、3.5×1 3灯
- 撤去機器
車両用灯器 横三位 7ℓ製 片面金具 1灯(処分)
車両用灯器 横三位 7ℓ製 両面式 2式(処分)

2. 歩行者用灯器LED化改良工事(単県)



- 主要機器
歩行者用灯器 側柱式 LED薄型 警交仕規第1014号「版4」
L=0.5×4、1.0×1 5灯
- 撤去機器
歩行者用灯器 側柱式 7-4付 5灯(処分)

3. 改修工事(単県)

- 主要機材
機種銘板 灯具取付
「半感应式信号機 2輪車は押ボタンを押してください」 1枚
歩行者用灯器標示板「歩行者・自転車専用」 1枚(支給品)
- 撤去機材
機種銘板 灯具取付 1枚(処分)
歩行者用灯器標示板「歩行者・自転車専用」 1枚(処分)

4. 撤去工事(単県)

- 撤去機材
歩行者用灯器標示板「歩行者・自転車専用」 3枚(処分)
歩行者用灯器標示板「歩行者・自転車専用」 1枚(再利用)

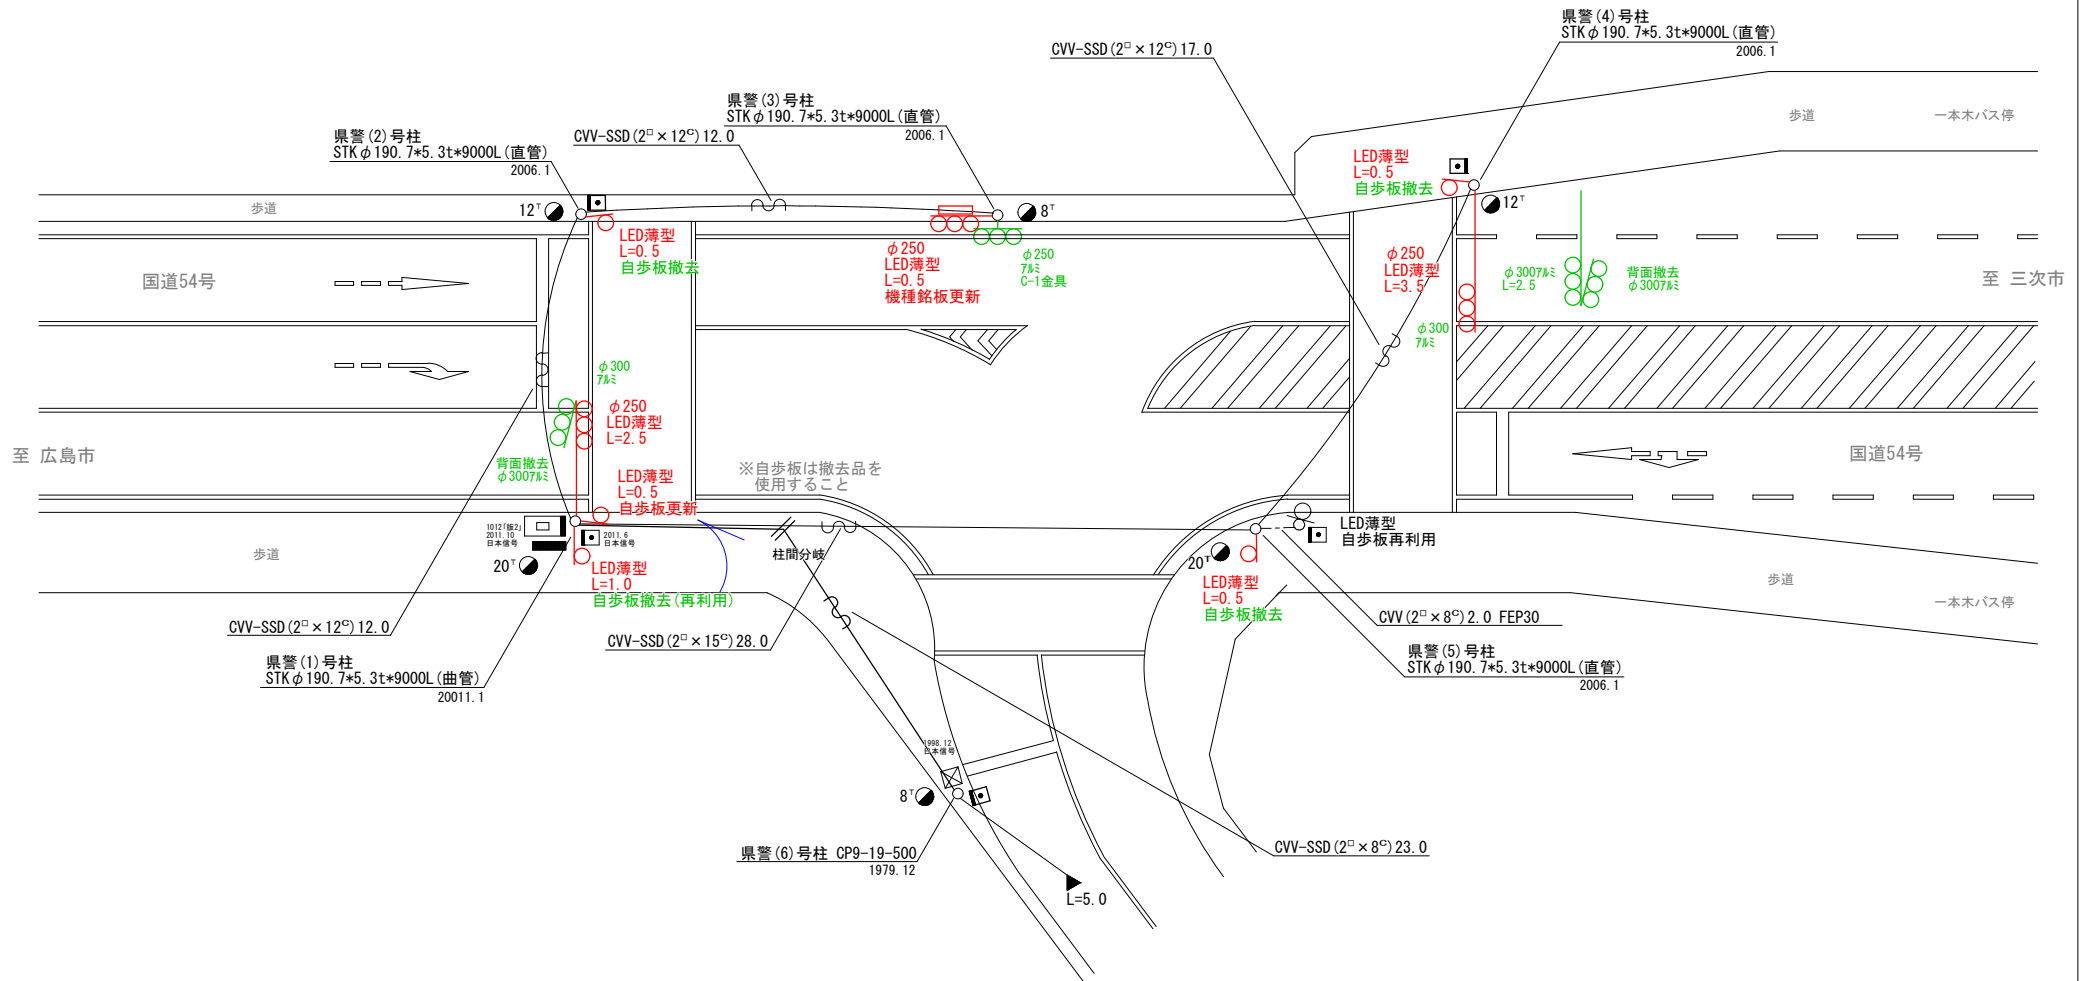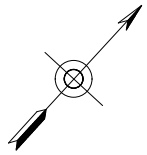


広島県警察本部 交通部交通規制課	課長	室長	次席	補佐	課員	設計	令和 8 年 8 月	工事名 安芸高田市吉田町常友204番地4先 一本木交差点 信号機改良その他 工事	警察署名 安芸高田	規制番号 3 0 - 2 5
							1 枚の内 1 枚			
							縮尺 1 / 2 0 0			

凡		制御機(側柱式)		車両感知器		押ボタン箱側柱式		車両用信号灯器		端子函		架空制御ケーブル		露出配管		視覚障害者用付加装置制御機		灯火式可変標識
		制御機(自立式)		送受器		押ボタン箱自立式		歩行者用信号灯器		信号柱(新設)		架空通信ケーブル		ハンドホール		視覚障害者用付加装置バック		反射式可変標識
例		端末信号送信装置		光学式感知器		配電盤		縦型信号灯器		信号柱(既設)		埋設配管		プルボックス		可変標識制御機		画像カメラ

＝工事概要＝
本工事は、老朽化した車両用灯器のLED化改良及びその他工事を行うものである。

1. 車両用灯器LED化改良工事(単県)
- 主要機器
車両用灯器 横三位 φ250 LED薄型 警交仕規第1014号「版4」 3灯
L=0.5×1、2.0×2
 - 撤去機器
車両用灯器 横三位 7㍓製 片面金具 1灯(処分)
車両用灯器 横三位 7㍓製 両面式 2式(処分)
2. 歩行者用灯器LED化改良工事(単県)
- 主要機器
歩行者用灯器 側柱式 LED薄型 警交仕規第1014号「版4」 2灯
L=0.5×2
 - 撤去機器
歩行者用灯器 側柱式 7-㍓付 2灯(処分)
3. 信号柱更新工事(特定対策)
- 主要機材
信号柱(鋼管柱) STK φ165.2×5.0t×9000L(直管) 押* 箱架台加工 1本
 - 撤去機材
信号柱(鋼管柱) SGP150(A) 9000L(直管) 1本(処分)

4. 改修工事(単県)
- 主要機材
交差点銘板 灯具取付 2枚
歩行者用灯器標示板「歩行者・自転車専用」 1枚(支給品)
 - 撤去機材
交差点銘板 7-㍓取付 2枚(処分)
歩行者用灯器標示板「歩行者・自転車専用」 1枚(処分)
5. 撤去工事(単県)
- 撤去機材
歩行者用灯器標示板「歩行者・自転車専用」 1枚(処分)

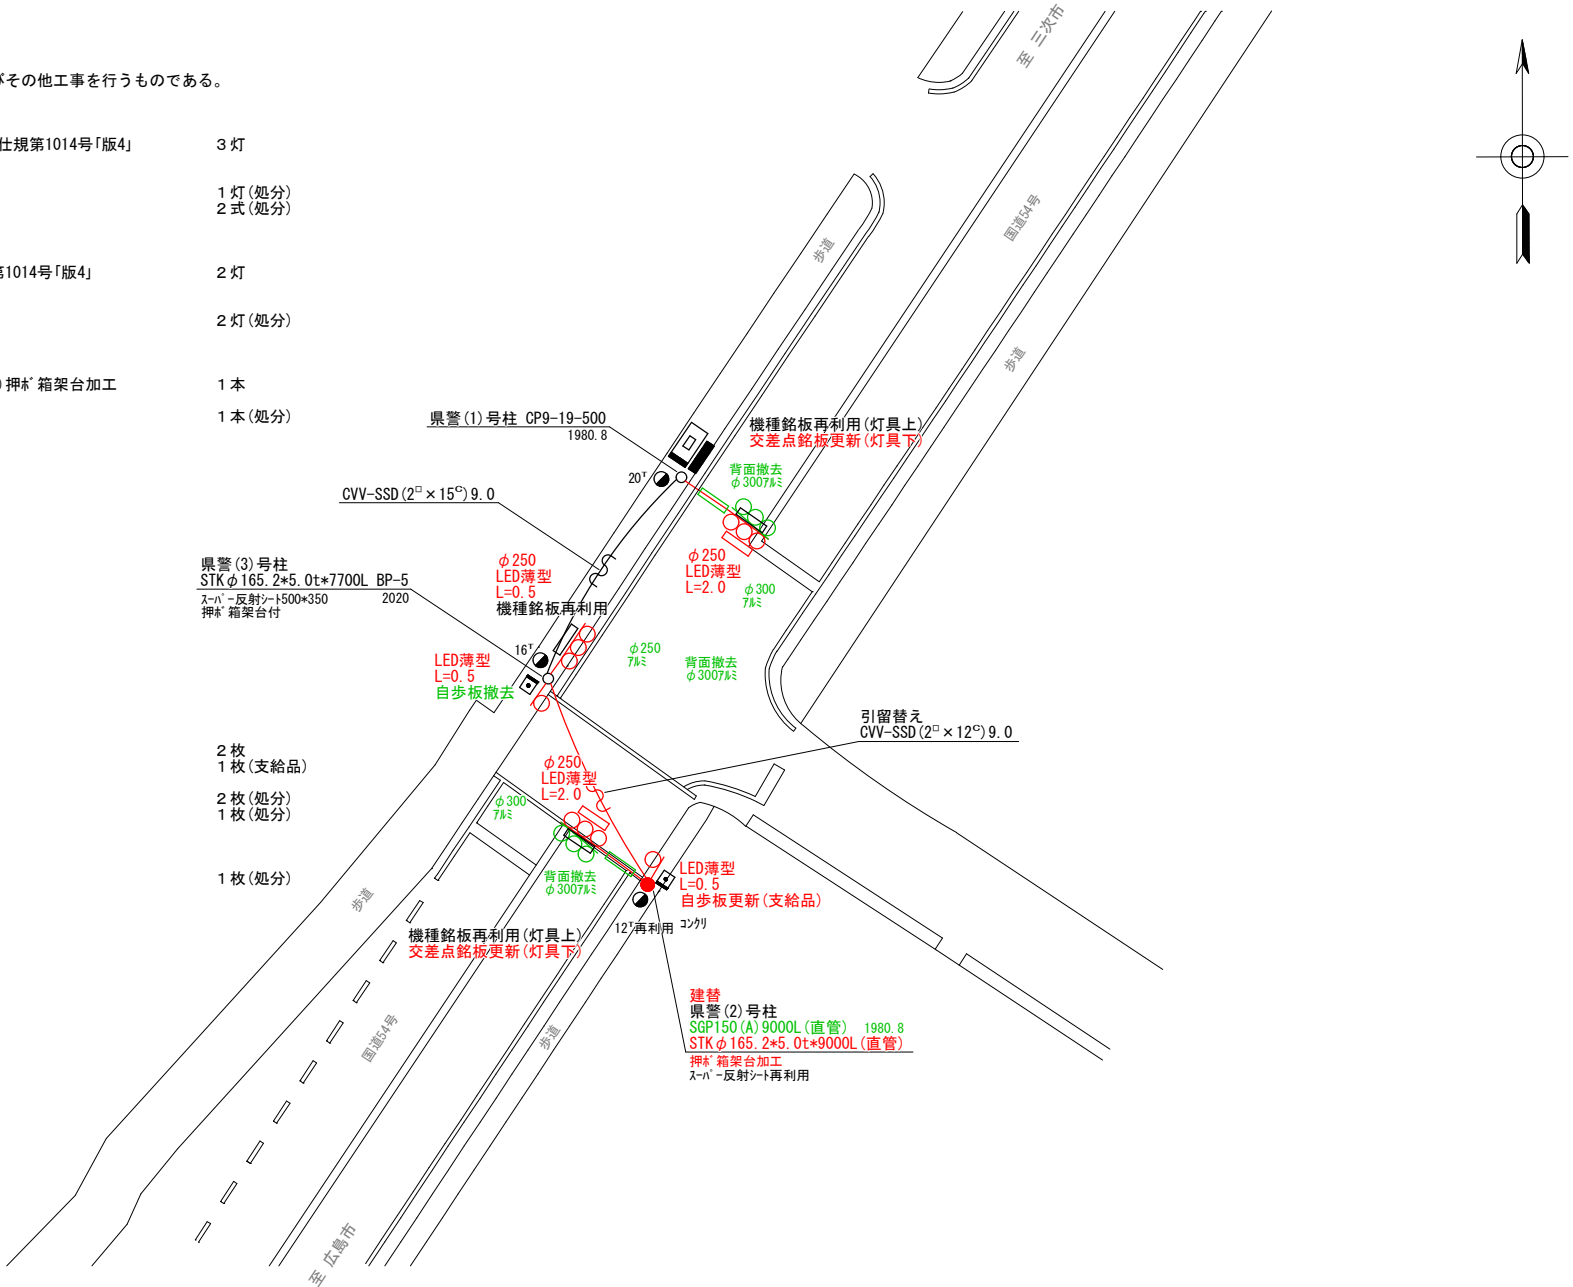

広島県警察本部 交通部交通規制課	課長	室長	次席	補佐	課員	設計	令和 8 年 8 月	工事名	安芸高田市八千代町下根613番地1先 下根集会所前交差点 信号機改良その他 工事	警察署名 安芸高田	規制番号 30-29
							1 枚の内 1 枚				
							縮尺 1 / 200				

凡		制御機(側柱式)		車両感知器		押ボタン箱側柱式		車両用信号灯器		端子函		架空制御ケーブル		露出配管		視覚障害者用付加装置制御機		灯火式可変標識
		制御機(自立式)		送受器		押ボタン箱自立式		歩行者用信号灯器		信号柱(新設)		架空通信ケーブル		ハンドホール		視覚障害者用付加装置		反射式可変標識
例		端末信号送信装置		光学式感知器		配電盤		縦型信号灯器		信号柱(既設)		埋設配管		ブルボックス		可変標識制御機		

＝工事概要＝
本工事は、老朽化した車両用灯器のLED化改良及びその他工事を行うものである。

1. 車両用灯器LED化改良工事(単県)

- 主要機器
車両用灯器 横三位 φ250 LED薄型 警交仕様第1014号「版4」 5灯
L=0.5×1、2.5×2、3.0×1、灯体のみ(C-1金具)×1
- 撤去機器
車両用灯器 横三位 7W型 片面金具 4灯(処分)
車両用灯器 横三位 7W型 両面式 1式(処分)

2. 歩行者用灯器LED化改良工事(単県)


- 主要機器
歩行者用灯器 側柱式 LED薄型 警交仕様第1014号「版4」 4灯
L=0.5×3、1.0×1
- 撤去機器
歩行者用灯器 側柱式 7-4付 4灯(処分)

3. 改修工事(単県)

- 主要機材
交差点銘板 灯具取付 2枚
- 撤去機材
交差点銘板 灯具取付 2枚(処分)


4. 撤去工事(単県)

- 撤去機材
歩行者用灯器標示板「歩行者・自転車専用」 4枚(処分)
防護シート 1枚(処分)

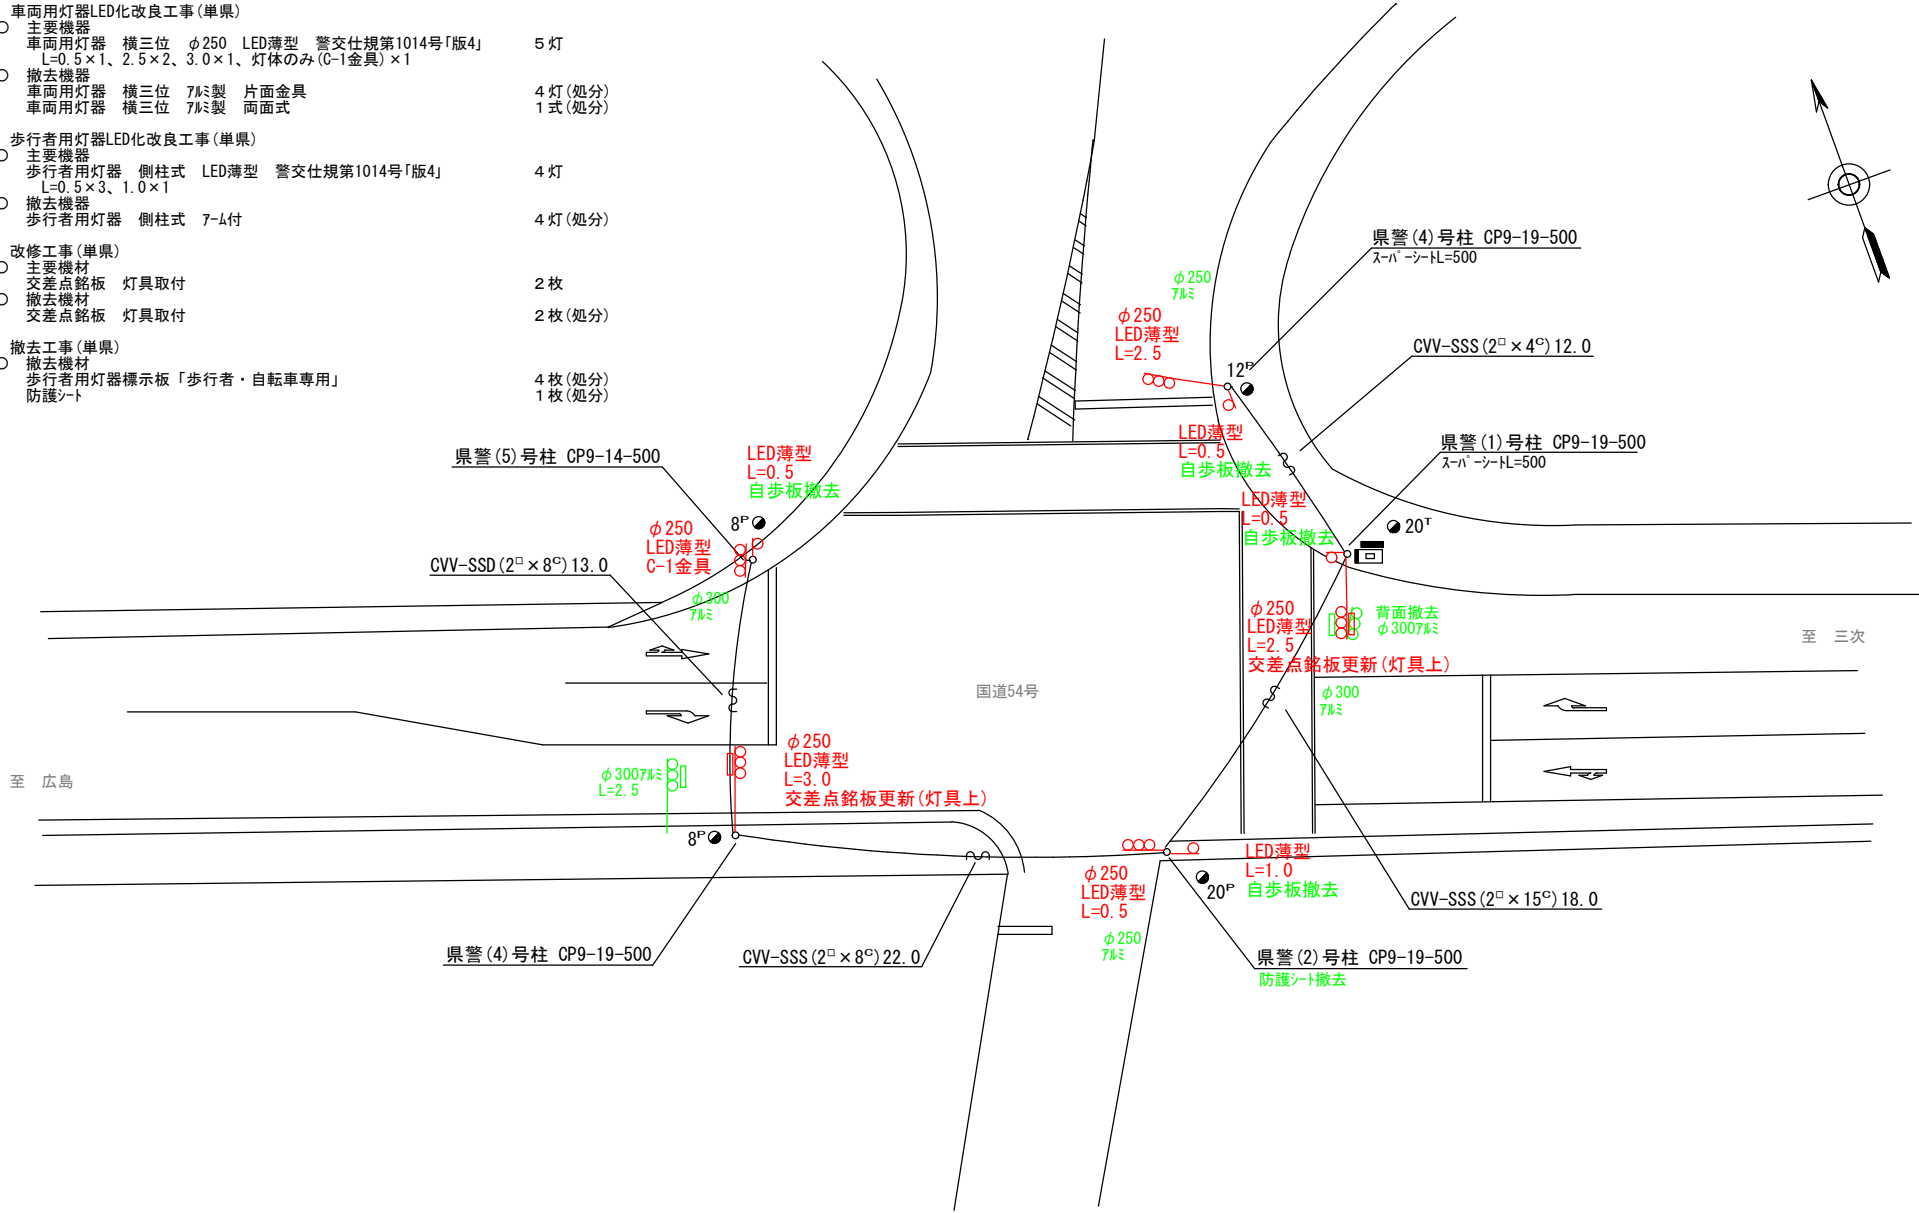

広島県警察本部 交通部交通規制課	課長	室長	次席	補佐	課員	設計	令和 8 年 8 月	工事名 安芸高田市吉田町上入江2, 037番地先 入江バイパス中央交差点 信号機改良その他 工事	警察署名	規制番号
							1 枚の内 1 枚		安芸高田	3 0 - 4 0
							縮尺 1 / 3 0 0			

凡例		制御機(側柱式)		車両感知器		押ボタン箱側柱式		車両用信号灯器		端子函		架空制御ケーブル		露出配管		視覚障害者用付加装置制御機		灯火式可変標識
		制御機(自立式)		送受器		押ボタン箱自立式		歩行者用信号灯器		信号柱(新設)		架空通信ケーブル		ハンドホール		視覚障害者用付加装置「A」		反射式可変標識
		端末信号送信装置		光学式感知器		配電盤		縦型信号灯器		信号柱(既設)		埋設配管		ブルボックス		可変標識制御機		画像カメラ

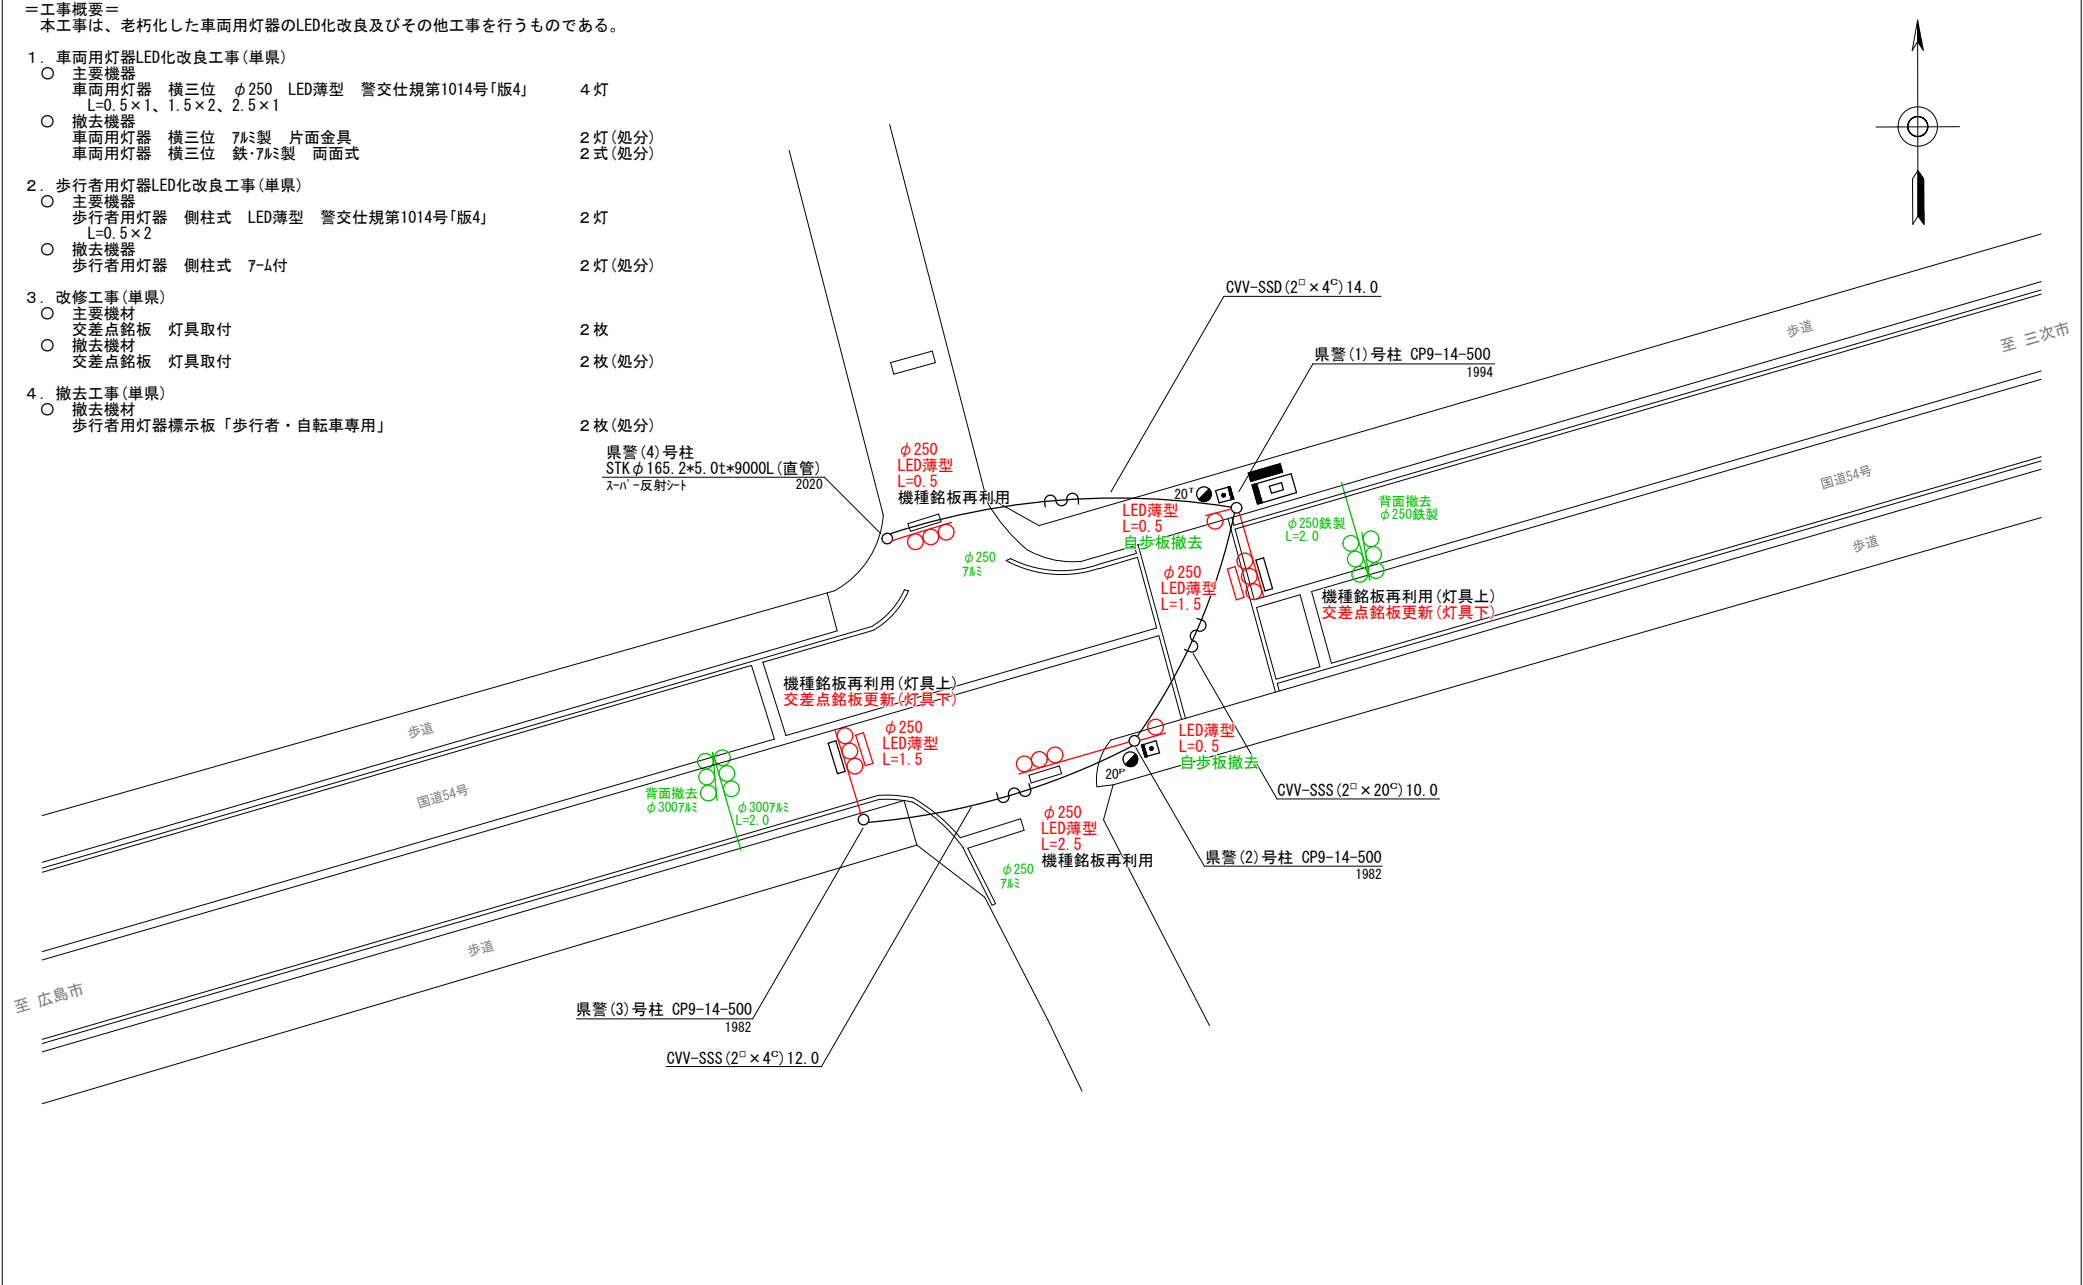


広島県警察本部 交通部交通規制課	課長	室長	次席	補佐	課員	設計	令和 8 年 8 月	工 事 名	安芸高田市吉田町常友451番地先 常友交差点 信号機改良その他 工事	警察署名 安芸高田	規制番号 30-41
							1 枚の内 1 枚				
							縮尺 1 / 200				

凡		制御機(側柱式)		制御機(自立式)		車両感知器		押ボタン箱側柱式		押ボタン箱自立式		車両用信号灯器		歩行者用信号灯器		縦型信号灯器		端子箱		架空制御ケーブル		架空通信ケーブル		ハンドホール		盲人用制御機		灯火式可変標識
例		端末信号送信装置		光学式感知器		配電盤		光学式感知器		配電盤		縦型信号灯器		端子箱		端子箱		端子箱		端子箱		端子箱		端子箱		端子箱		端子箱

＝工事概要＝
本工事は、老朽化した交通信号制御機のﾌﾟﾗﾝ多段系統化改良等を行うものである。

- 1.ﾌﾟﾗﾝ多段系統化改良工事(特定対策)
- 主要機器
交通信号制御機 警交仕規第1012号「版6」最大12出力16階梯 2-2-0 1基
地点制御系統機能、時刻修正機能付き、LED専用
 - 配電盤 D形鉄製函 UC用 NFB・開閉器・コンセント付・停電対策用 1面
 - 撤去機器
UC形交通信号制御機 警交仕規第232号「版1」 1基(処分)
日本信号製 H14.11 製造番号Y778941
D型配電盤 1面(処分)
- 2.歩行者用灯器LED化改良工事(単県)
- 主要機器
歩行者用灯器 側柱式 LED薄型 警交仕規第1014号「版4」 L=0.5×3、1.0×2、2.0×1 6灯
 - 撤去機器
歩行者用灯器 側柱式 6灯(処分)
- 3.信号柱更新工事(特定対策)
- 主要機材
信号柱(鋼管柱)STKφ190.7×5.3t*9000L(直管)制御機架台付 1本
信号柱(鋼管柱)STKφ190.7×5.3t*9000L(直管) 1本
信号柱(鋼管柱)STKφ216.3×5.8t*9000L(直管) 1本
 - 撤去機材
信号柱(CP柱)CP9-14-500 1本(処分)
信号柱(CP柱)CP9-19-500 2本(処分)
- 4.移設工事(単県)
- 主要機材
車両用灯器 横三位 LED薄型 L=4.5 1式
 - 撤去機材
車両用灯器 7-A L=3.0 1式
- 5.撤去工事(単県)
- 撤去機材
信号柱(鋼管柱)STKφ101.6×3.2t*5200L BP 1本(処分)

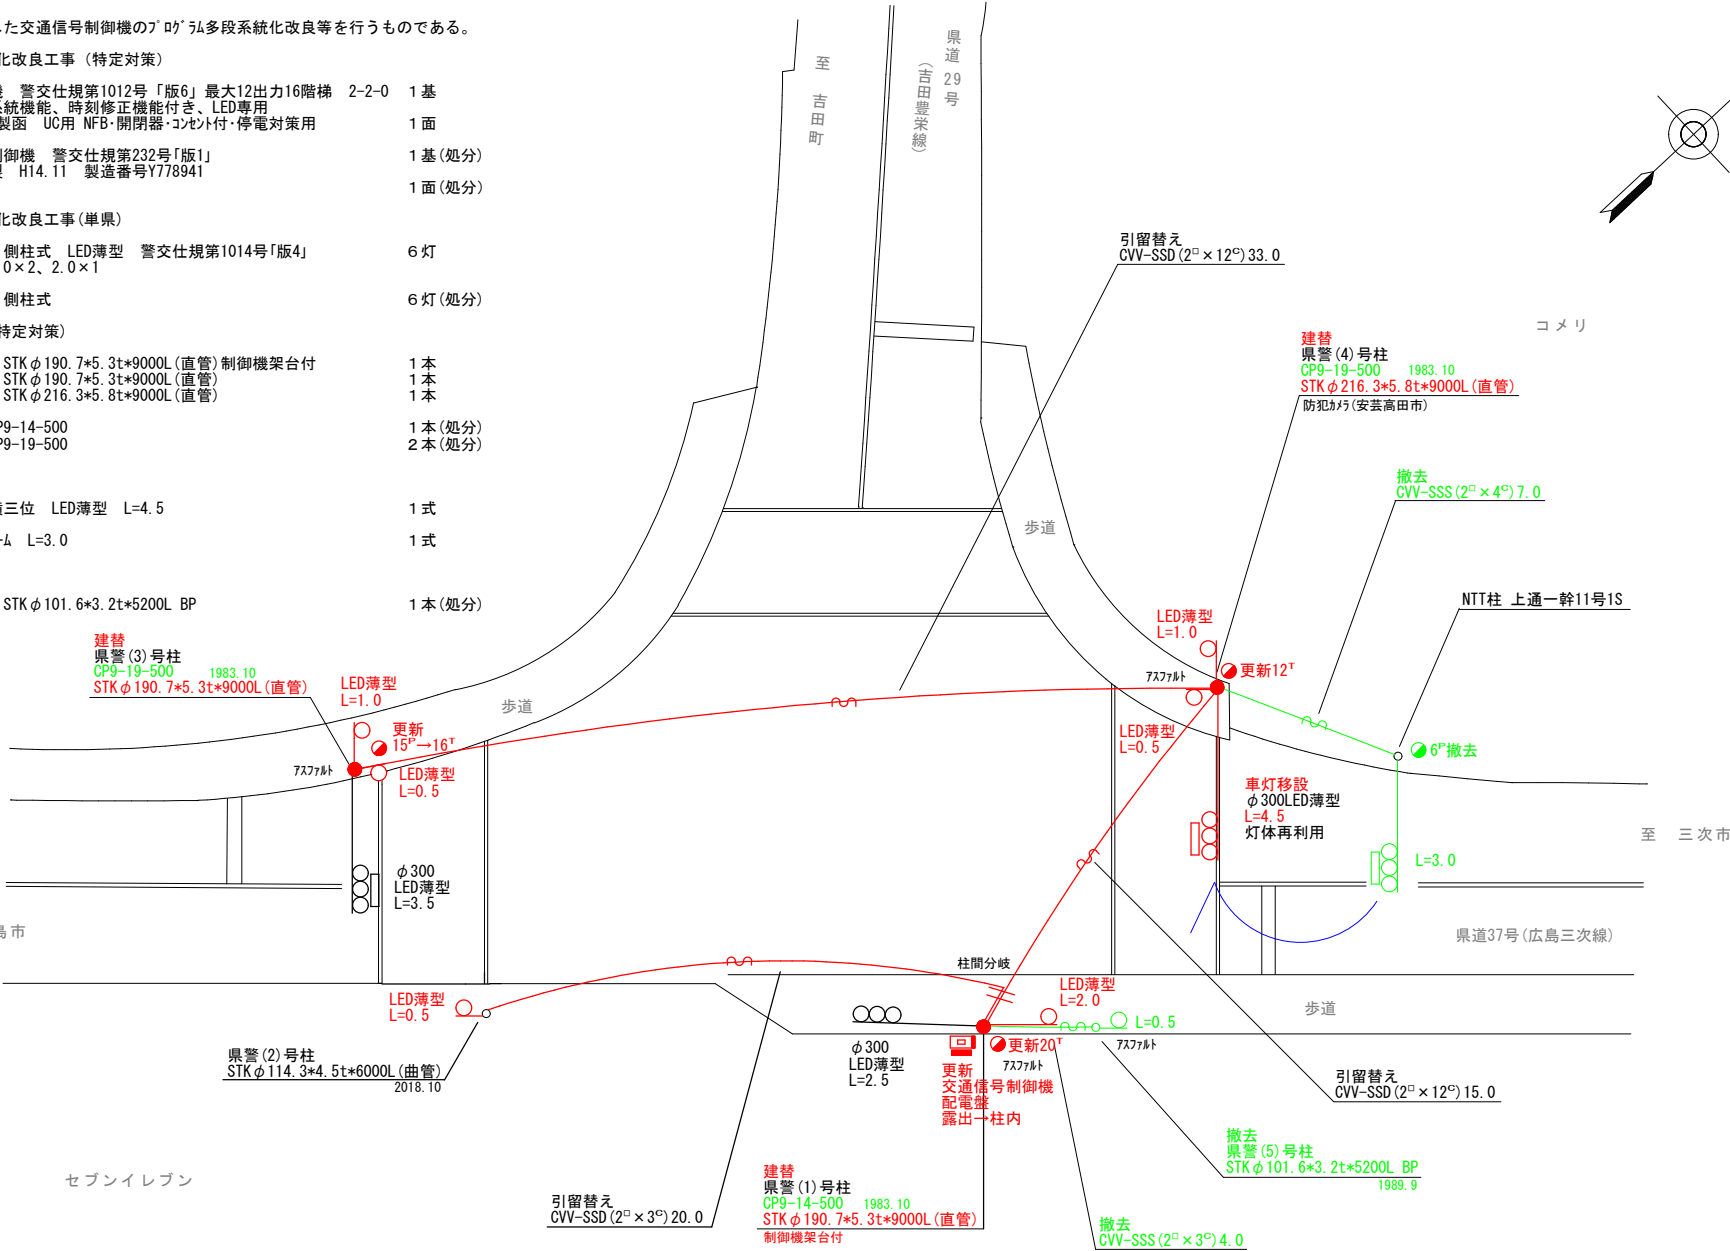

広島県警察本部 交通部交通規制課	課長	室長	次席	補佐	課員	設計	令和 8 年 8 月	工事名 安芸高田市向原町戸島2,993番地4先 吉田分かれ交差点 信号機改良その他 工事	警察署名 安芸高田	規制番号 30-44
							1 枚の内 1 枚			
							縮尺 1 / 200			

凡		制御機(側柱式)		車両感知器		押ボタン箱側柱式		車両用信号灯器		押ボタン箱自立式		歩行者用信号灯器		端子箱		架空制御ケーブル		架空通信ケーブル		露出配管		ハンドホール		視覚障害者用付加装置制御機	灯火式可変標識
例		制御機(自立式)		送受器		押ボタン箱自立式		歩行者用信号灯器		端子箱		信号柱(新設)		信号柱(既設)		埋設配管		埋設配管		ハンドホール		ハンドホール		視覚障害者用付加装置制御機	灯火式可変標識
		端末信号送信装置		光学式感知器		配電盤		縦型信号灯器		端子箱		信号柱(既設)		信号柱(既設)		埋設配管		埋設配管		ハンドホール		ハンドホール		視覚障害者用付加装置制御機	灯火式可変標識

＝工事概要＝
本工事は、老朽化した車両用灯器のLED化改良及びその他工事を行うものである。

1. 車両用灯器LED化改良工事(単県)

- 主要機器
車両用灯器 横三位 φ250 LED薄型 警交仕規第1014号「版4」 5灯
L=0.5×1、2.0×1、2.5×1、2.5×1(両面式)、灯体のみ×1
- 撤去機器
車両用灯器 横三位 7ℓ製 片面金具 3灯(処分)
車両用灯器 横三位 7ℓ製 両面式 2式(処分)

2. 歩行者用灯器LED化改良工事(単県)


- 主要機器
歩行者用灯器 側柱式 LED薄型 警交仕規第1014号「版4」 6灯
L=0.5×5、2.0×1
- 撤去機器
歩行者用灯器 側柱式 7-ℓ付 6灯(処分)

3. 改修工事(単県)

- 主要機材
交差点銘板 灯具取付 2枚
歩行者用灯器標示板「歩行者・自転車専用」 1枚(支給品)
- 撤去機材
交差点銘板 7-ℓ取付 2枚(処分)


4. 撤去工事(単県)

- 撤去機材
歩行者用灯器標示板「歩行者・自転車専用」 1枚(再利用)

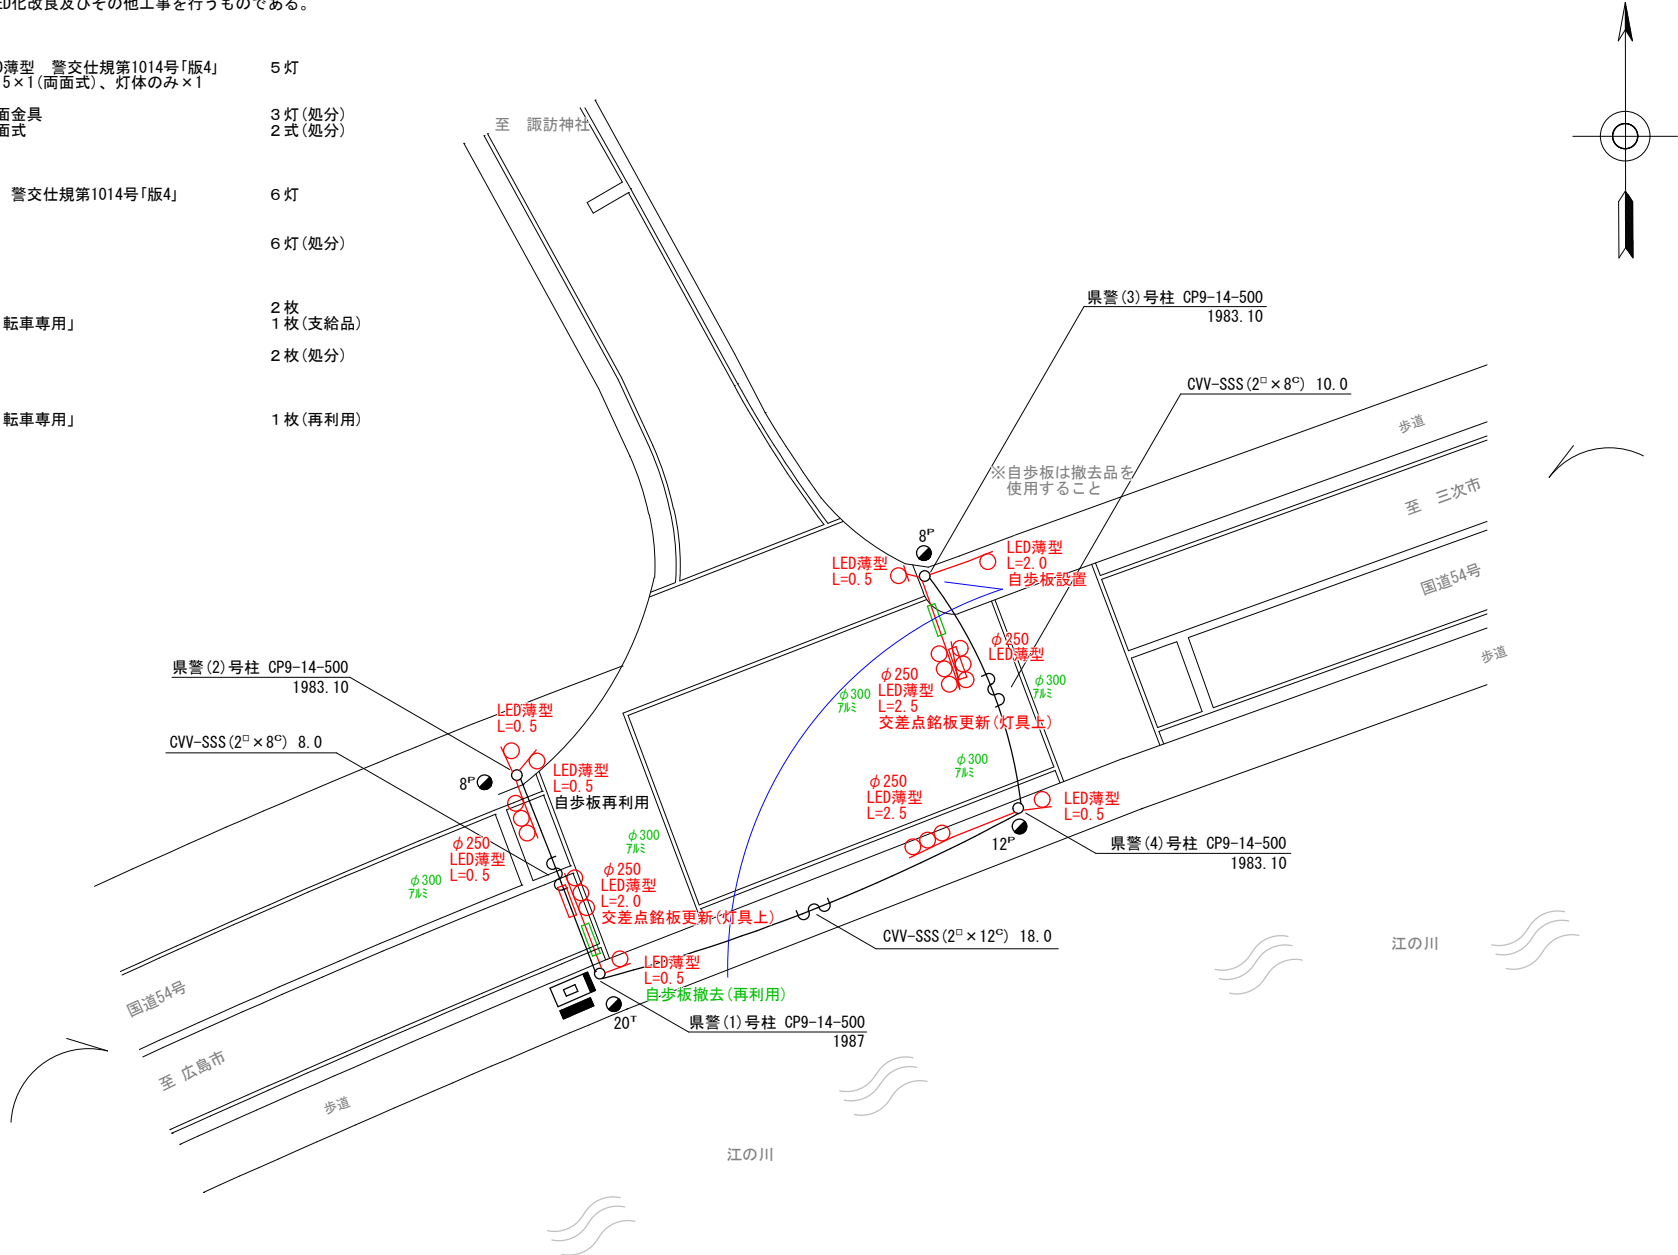

広島県警察本部 交通部交通規制課	課長	室長	次席	補佐	課員	設計	令和 8 年 8 月	工事名 安芸高田市吉田町常友344番地1先 下甲山交差点 信号機改良その他 工事	警察署名 安芸高田	規制番号 30-45
							1 枚の内 1 枚			
							縮尺 1 / 200			

凡		制御機(側柱式)		車両感知器		押ボタン箱側柱式		車両用信号灯器		端子箱		架空制御ケーブル		露出配管		視覚障害者用付加装置制御機		灯火式可変標識
		制御機(自立式)		送受器		押ボタン箱自立式		歩行者用信号灯器		信号柱(新設)		架空通信ケーブル		ハンドホール		視覚障害者用付加装置		反射式可変標識
例		端末信号送信装置		光学式感知器		配電盤		縦型信号灯器		信号柱(既設)		埋設配管		プルボックス		可変標識制御機		画像カメラ

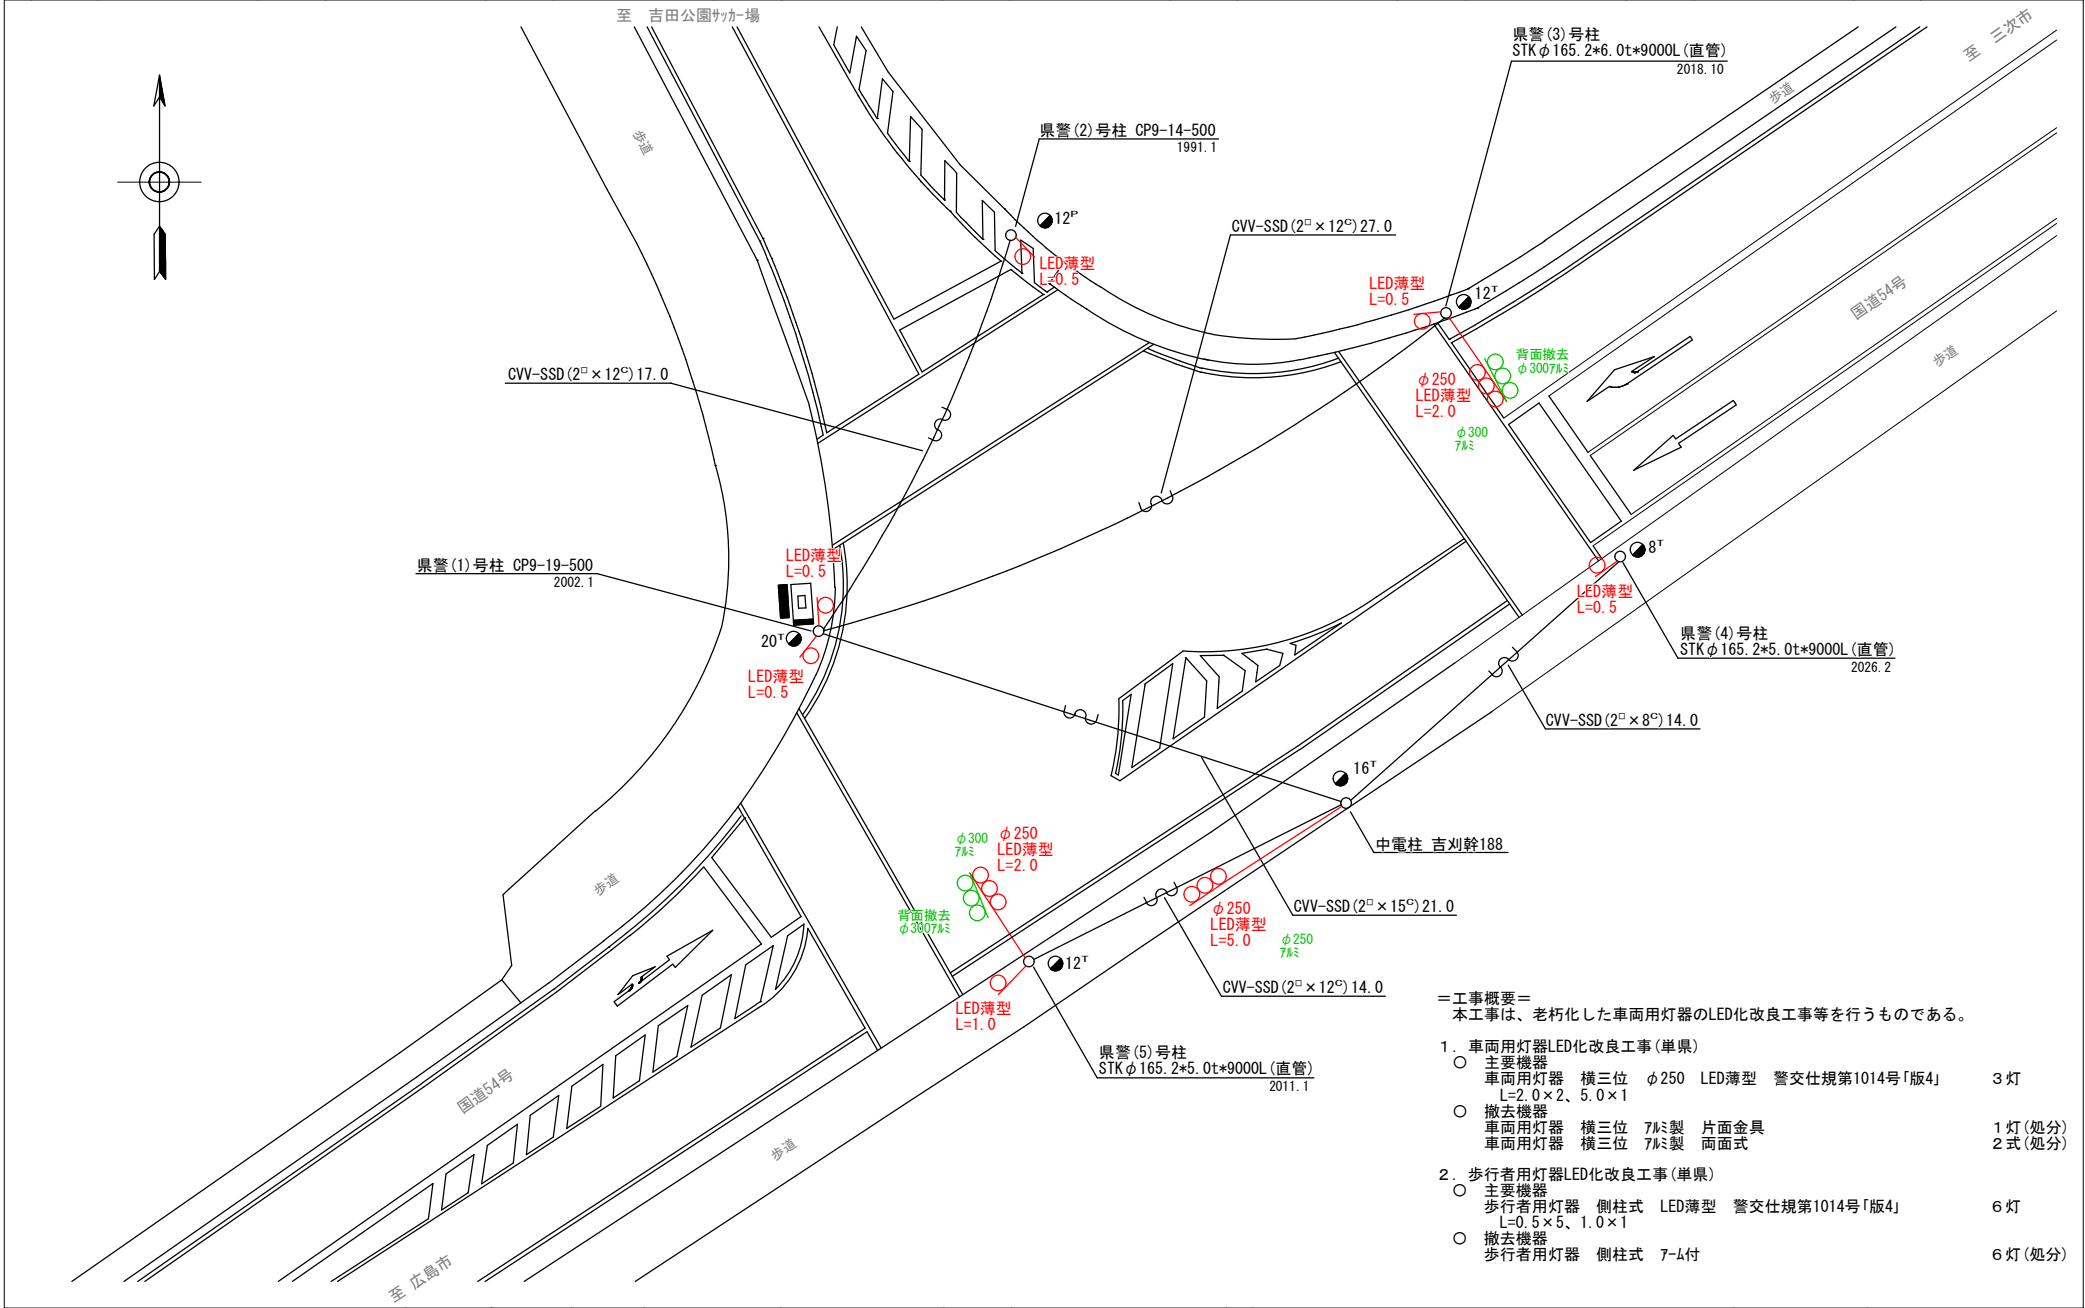

- ＝工事概要＝
本工事は、老朽化した車両用灯器のLED化改良工事等を行うものである。
1. 車両用灯器LED化改良工事(単県)
- 主要機器
車両用灯器 横三位 φ250 LED薄型 警交仕規第1014号「版4」 3灯
L=2.0×2、5.0×1
 - 撤去機器
車両用灯器 横三位 7㍉製 片面金具 1灯(処分)
車両用灯器 横三位 7㍉製 両面式 2式(処分)
2. 歩行者用灯器LED化改良工事(単県)
- 主要機器
歩行者用灯器 側柱式 LED薄型 警交仕規第1014号「版4」 6灯
L=0.5×5、1.0×1
 - 撤去機器
歩行者用灯器 側柱式 7-㍉付 6灯(処分)

広島県警察本部 交通部交通規制課	課長	室長	次席	補佐	課員	設計	令和 8 年 8 月	工事名	安芸高田市吉田町山手1,227番地1先 サッカー公園入口交差点 信号機改良 工事	警察署名 安芸高田	規制番号 30-47
							1 枚の内 1 枚				
							縮尺 1/200				

現 示 階 梯 図

施工区分	新設 ・ 更新 ・ 改造 ・ 移設 ・ 支給品									作成年月								令和 年 月								
現示	1φ					2φ																				
ステップ番号	1	2	3	4	5	6	7	8	9	10	11	12	13	14	15	16	17	18	19	20	21	22	23	24		
ステップ名称	1PG	1PW	1G	1Y	1R	2PG	2PW	2G	2Y	2R																
1 P																										
1 V																										
2 P																										
2 V																										
A B連動出力																										
流動図	1P 1V 1V					2V 2P 2P																				

■ 信号制御機

警察庁仕様名称	交通信号制御機		警察庁仕様書番号		警交仕規 第1012号			「版6」
制御区分	地点制御系統機能付	最大出力数	12出力16階梯		灯器出力	2- 2- 0	LED専用	○
製造メーカー	製造年月		令和 年 月		製造番号			

■ 集中制御

集中制御伝送基板	UD子機規制番号	UD親機規制番号
----------	----------	----------

■ 連動親・連動子機

連動制御方式		連動子機規制番号		連動親機規制番号	
--------	--	----------	--	----------	--

■ 押ボタン

押ボタン制御方式		待機時灯色		タイムスイッチ	
----------	--	-------	--	---------	--

■ 感応制御

ギャップ感応・高齢者等感応 感応階梯①	ステップ	感応階梯②	ステップ
リコール対象現示	現示		

■ 制御機オプション

付 加 機 能	有無
時刻修正	○
リコール 1	
ギャップ感応（1 現示）	
ギャップ感応（2 現示）	
高齢者等感応	
連動子機	
連動送出	
現示切替	

特記事項
運用時間 6：00～23：00以降閃光

規制番号	30 — 44	警察署	安芸高田
交差点名	吉田分かれ交差点		