



平面図 S=1:250

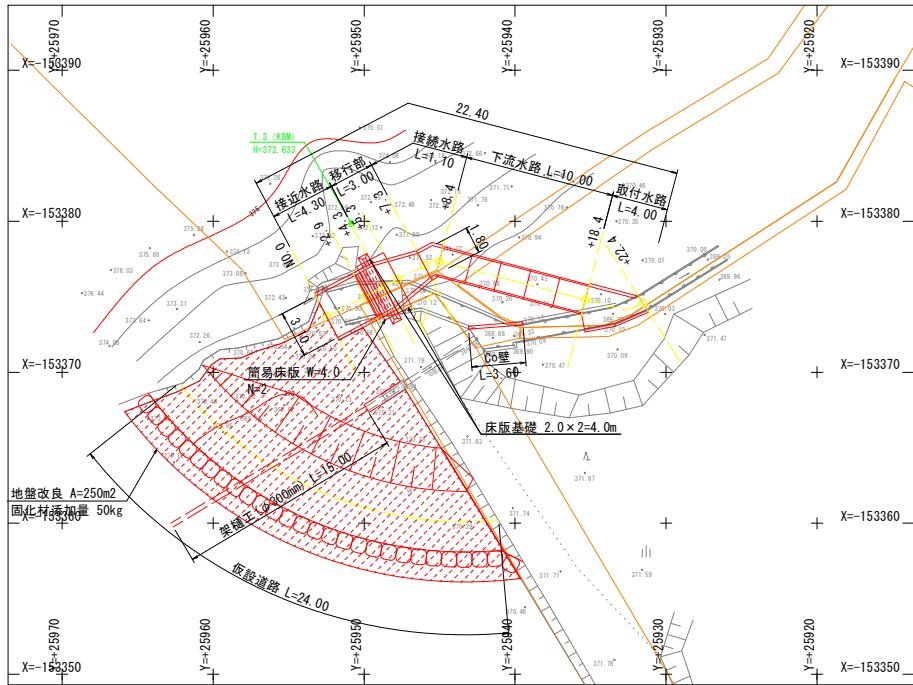


点名称	X座標	Y座標	標高
N0.0	-153373.671	25952.477	
+2.9	-153375.025	25949.912	
+4.3	-153375.678	25948.674	
+5.3	-153376.144	25947.789	
+7.3	-153377.078	25946.020	
+8.4	-153377.339	25945.019	
+18.4	-153374.812	25935.343	
+22.4	-153374.576	25931.531	


断面図 S=1:50

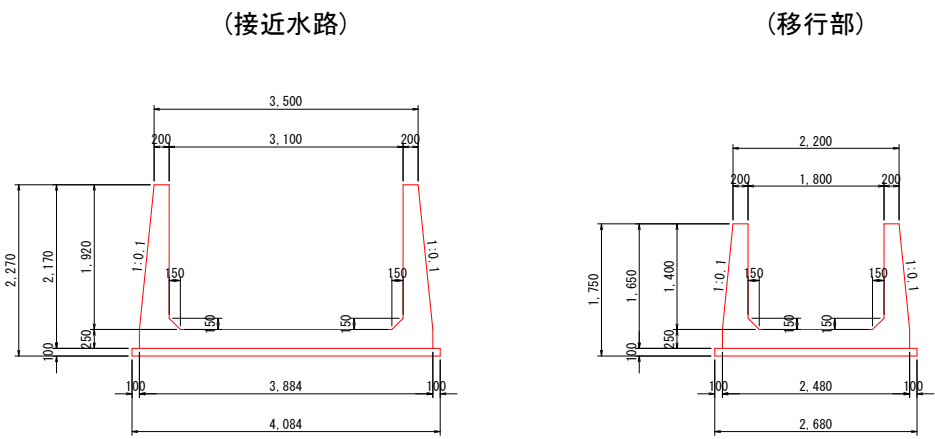


(下流水路)

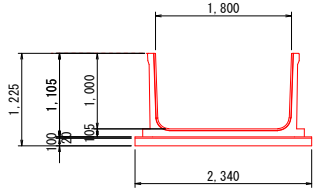

縦断面図

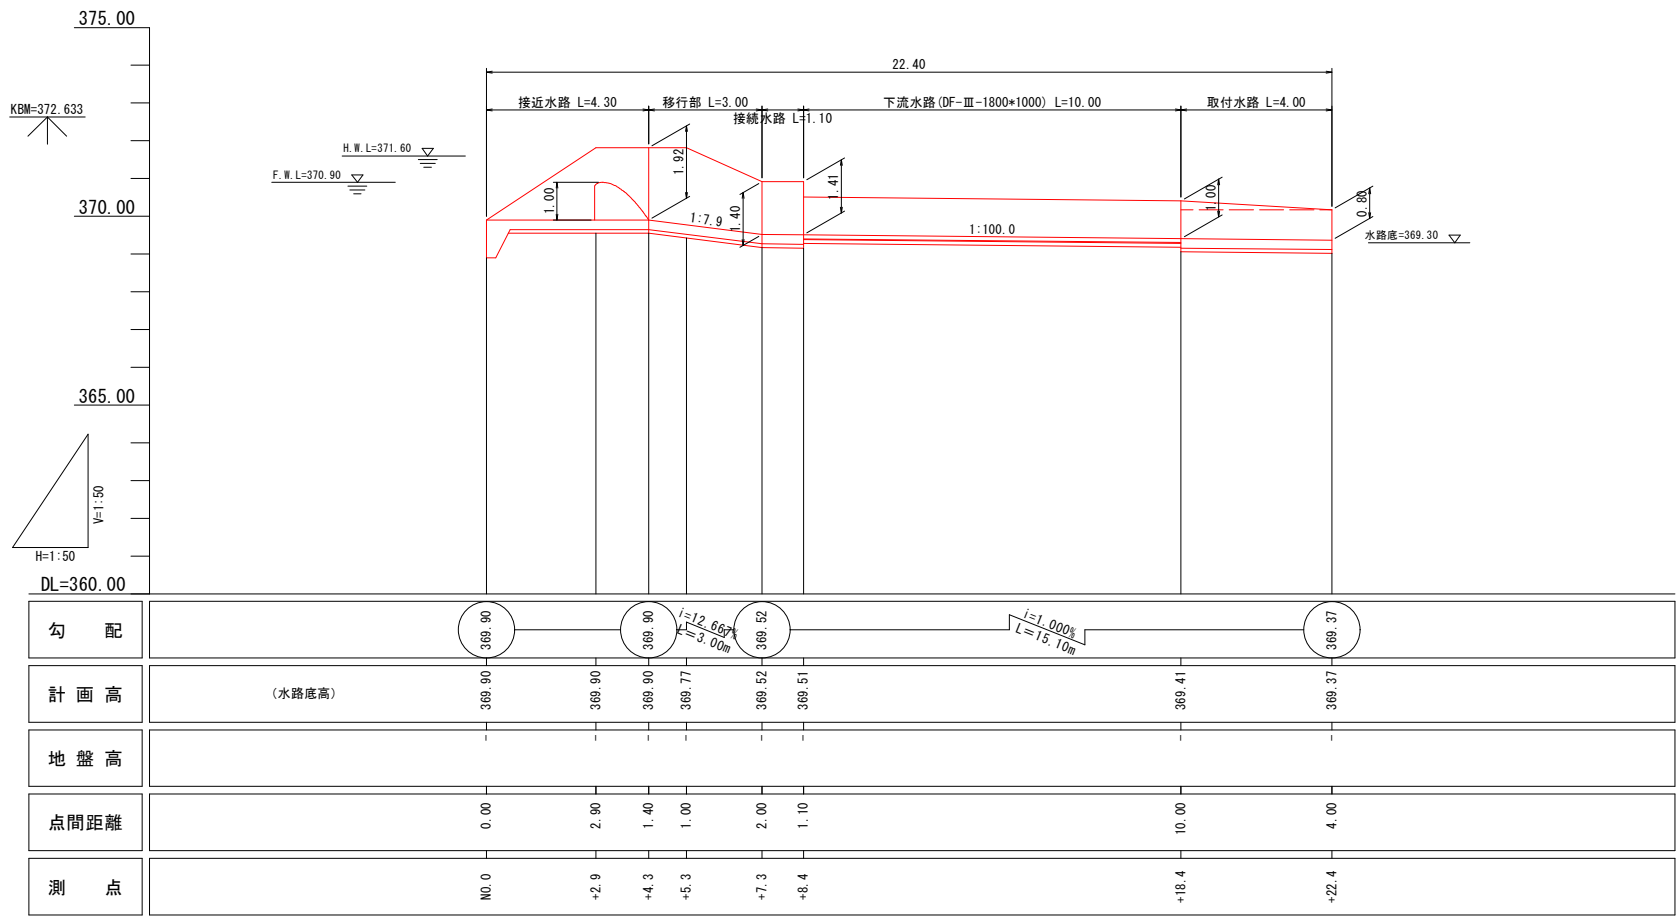

越流堰詳細図 S=1:25

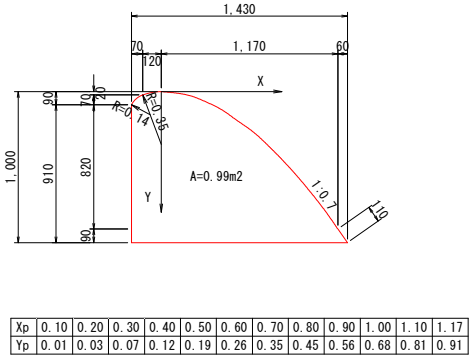

工事名	県営ため池緊急整備事業 後戸地区		
図面名	計画一般図		
作成年月日	令和 年 月 日		
縮尺	図示	図面番号	1 / 1
会社名	広島県土地改良事業団体連合会		
事業者名	広島県		