



平面図 S=1:250

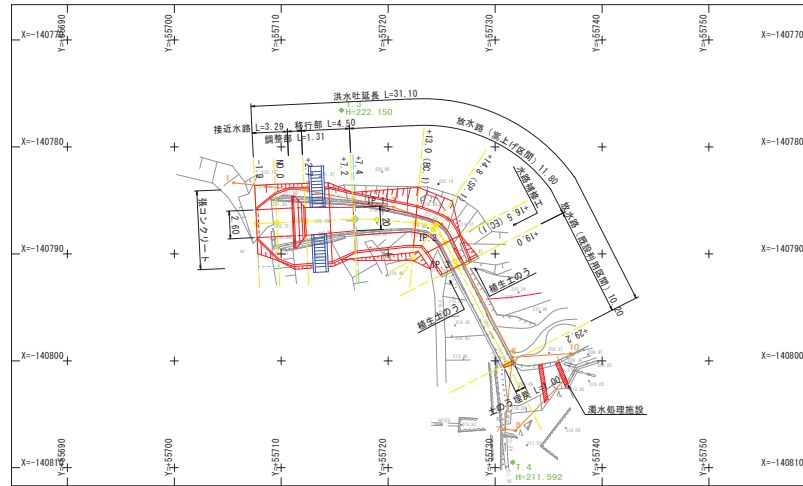


点名称	X座標	Y座標
-1.9	-140787.177	55707.689
NO.0	-140787.087	55709.587
+2.7	-140786.959	55712.283
+7.2	-140786.745	55716.778
+7.4	-140786.735	55716.978
+13.0 (BC.1)	-140787.104	55722.563
+14.8 (SP.1)	-140787.685	55724.203
+16.5 (EC.1)	-140788.984	55725.361
+19.0	-140791.180	55726.493
+29.2	-140800.258	55731.140


縦断面図

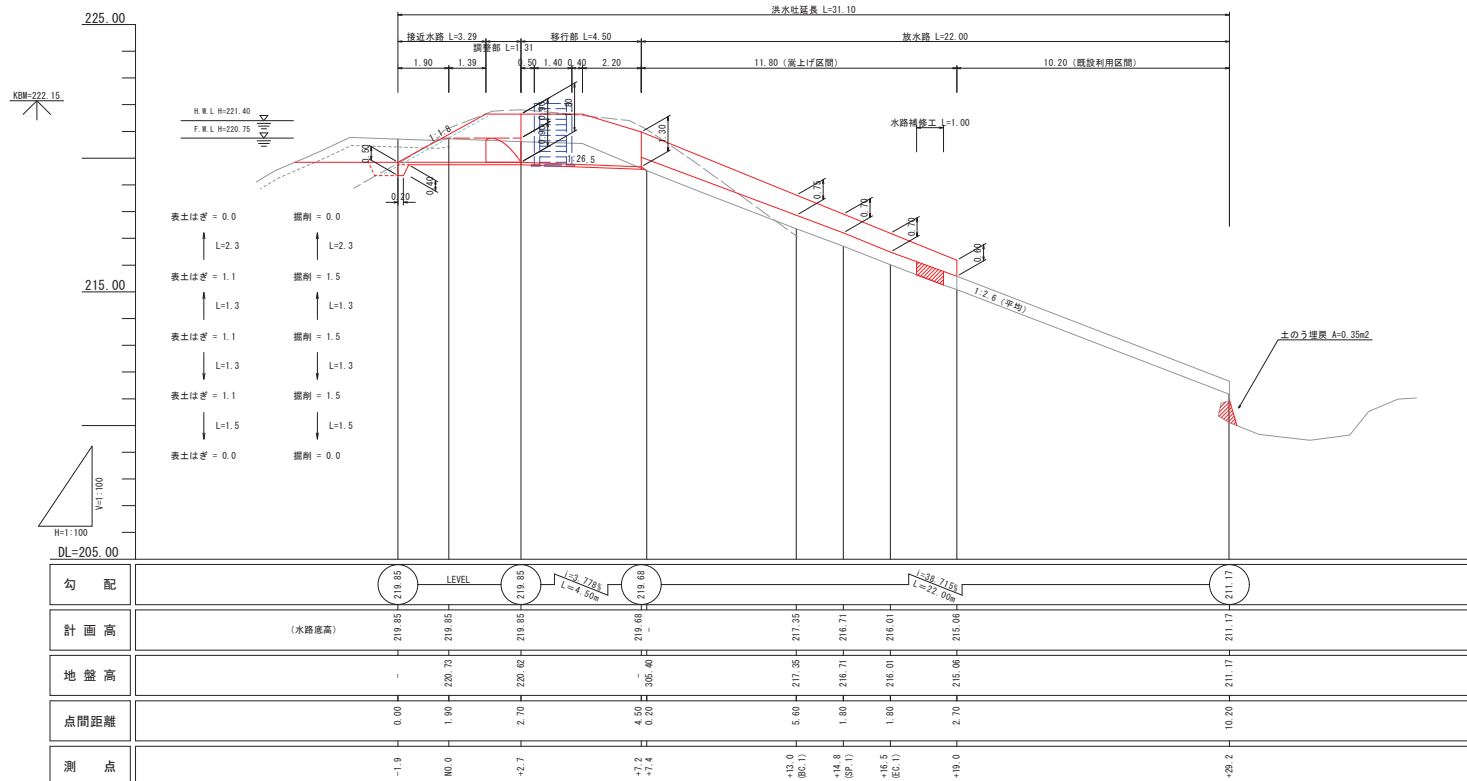

断面図 S=1:50

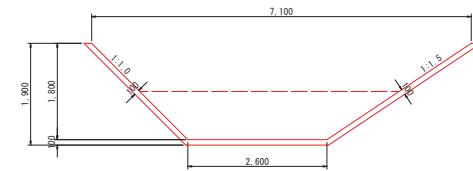

越流堰詳細図 S=1:25

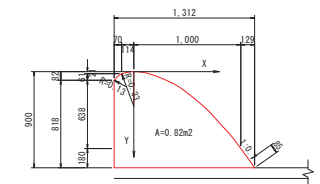

X ₀	0.10	0.20	0.30	0.40	0.50	0.60	0.70	0.80	0.90	1.00	1.08
Y ₀	0.01	0.04	0.08	0.13	0.20	0.28	0.37	0.48	0.59	0.72	0.83

工事名	県営ため池緊急整備事業 萩遊谷2号池地区		
図面名	計画一般図		
作成年月日	令和 年	月	日
縮尺	図示	図面番号	1 / 1
会社名	広島県土地改良事業団体連合会		
事業者名	広島県		