

本部長	主務部長	主務課長	管制室長	次席	課長補佐	係長	係員	令和 8年 8月 監督職員 設 計
-----	------	------	------	----	------	----	----	-------------------------

工 事 設 計 書

工事名称 府中分かれ交差点ほか13か所集中制御機更新その他工事

工事場所 福山市入船町1丁目8番南東角先ほか13か所

工事期間 契約日の翌日から令和 年 月 日まで

監督職員

検査職員

広島県警察本部

工事概要

本工事は、老朽化した信号制御機の更新、信号灯器のLED化等を行うものである。
工事にあたっては、本設計図書及び監督職員の指示に従い誠実に施工すること。

【工種：電気】

工事場所・内容

別紙「工事場所・内容一覧」のとおり

工事場所・内容一覧（工事番号 02-034）

工事階層	規制番号	住所	路線名	施工区分
1. 府中分かれ交差点	07-0004	福山市入船町1丁目8番南東角先	国道2号	
1-1. 集中制御機更新工事（特定）				夜間
1-2. 情報収集装置更新工事（特定）				夜間
1-3. 撤去工事（単県）				昼間
2. 御船町2丁目交差点	07-0057	福山市御船町2丁目8番16号先	国道2号	
2-1. 情報収集装置更新工事（特定）				夜間
2-2. 歩行者用灯器LED化改良工事（単県）				夜間
2-3. 改修工事（単県）				夜間
3. 御船町1丁目交差点	07-0002	福山市御船町2丁目7番南角先	国道2号	
3-1. 集中制御機更新工事（特定）				夜間
3-2. 歩行者用灯器LED化改良工事（単県）				夜間
3-3. 情報収集装置更新工事（特定）				夜間
4. 御船町交番前交差点	07-0005	福山市御船町1丁目14番南西角先	国道2号	
4-1. 集中制御機更新工事（特定）				夜間
5. 南本通り交差点	07-0006	福山市船町7番南東角先	国道2号	
5-1. 集中制御機更新工事（特定）				夜間
5-2. 移設工事（単県）				夜間
5-3. 撤去工事（単県）				昼間
6. 延広町交差点	07-0012	福山市昭和町1番北西角先	国道2号	
6-1. 集中制御機更新工事（特定）				夜間
6-2. 情報収集装置更新工事（特定）				夜間
6-3. 歩行者用灯器LED化改良工事（単県）				夜間
7. 久松通り交差点	07-0007	福山市延広町3番南東角先	国道2号	
7-1. 集中制御機更新工事（特定）				夜間
7-2. 歩行者用灯器LED化改良工事（単県）				夜間
8. 福山郵便局前交差点	07-0001	福山市東桜町3番4号先	国道2号	
8-1. 集中制御機更新工事（特定）				夜間
8-2. 情報収集提供装置更新工事（特定）				夜間
8-3. 移設工事（単県）				夜間
8-4. 撤去工事（単県）				昼間
9. 紅葉町交差点	07-0058	福山市紅葉町2番27号先	国道2号	
9-1. 集中制御機更新工事（特定）				夜間
9-2. 歩行者用灯器LED化改良工事（単県）				夜間
10. 西桜町1丁目（東）交差点	07-0059	福山市西桜町1丁目1番2号先	国道2号	
10-1. 集中制御機更新工事（特定）				夜間
10-2. 歩行者用灯器LED化改良工事（単県）				夜間
10-3. 改修工事（単県）				夜間
11. 西桜町1丁目交差点	07-0003	福山市西桜町1丁目8番25号先	国道2号	
11-1. 集中制御機更新工事（特定）				夜間
11-2. 歩行者用灯器LED化改良工事（単県）				夜間
11-3. 改修工事（単県）				夜間
12. 西桜町2丁目交差点	07-0161	福山市西桜町2丁目1番北東角先	国道2号	
12-1. 集中制御機更新工事（特定）				夜間
12-2. 車両用灯器LED化改良工事（単県）				夜間
12-3. 歩行者用灯器LED化改良工事（単県）				夜間
13. 本庄町交差点	07-0054	福山市南本庄3丁目1番36号先	国道2号	
13-1. 集中制御機更新工事（特定）				夜間
13-2. 車両用灯器LED化改良工事（単県）				夜間
13-3. 歩行者用灯器LED化改良工事（単県）				夜間
13-4. 撤去工事（単県）				夜間
14. 本庄町西交差点	07-0084	福山市南本庄1丁目12番26号先	国道2号	
14-1. 集中制御機更新工事（特定）				夜間
14-2. 情報収集装置更新工事（特定）				夜間
15. 定数設定				
15-1. 定数設定工事（特定）				

定数設定対象一覧

No	規制番号等	設定対象交差点	対象設備	数量	単位	設定区分	備考
1	07-0004	府中分れ	信号機	1	基	収容変更	
2	07-0005	御船町交番前	信号機	1	基	収容変更	
3	07-0057	御船町 2 丁目	信号機	1	基	収容変更	
4	07-0002	御船町 1 丁目	信号機	1	基	収容変更	
5	07-0006	南本通り	信号機	1	基	収容変更	
6	07-0001	福山郵便局前	信号機	1	基	収容変更	
7	07-0058	紅葉町	信号機	1	基	収容変更	
8	07-0007	久松通り	信号機	1	基	収容変更	
9	07-0012	延広町	信号機	1	基	収容変更	
10	07-0161	西桜町 2 丁目	信号機	1	基	収容変更	
11	07-0003	西桜町 1 丁目	信号機	1	基	収容変更	
12	07-0059	西桜町 1 丁目 (東)	信号機	1	基	収容変更	
13	07-0084	本庄町西	信号機	1	基	収容変更	
14	07-0054	本庄町	信号機	1	基	収容変更	
15	07-0004	府中分れ	存在感知	4	ヘッド	収容変更	
16	07-0057	御船町 2 丁目	存在感知	4	ヘッド	収容変更	
17	07-0002	御船町 1 丁目	存在感知	3	ヘッド	収容変更	
18	07-0005	御船町交番前	存在感知	2	ヘッド	収容変更	
19	07-0006	南本通り	存在感知	3	ヘッド	収容変更	
20	07-0012	延広町	存在感知	12	ヘッド	収容変更	
21	07-0001	福山郵便局前	存在感知	1	ヘッド	収容変更	
22	07-0058	紅葉町	存在感知	4	ヘッド	収容変更	
23	07-0003	西桜町 1 丁目	存在感知	2	ヘッド	収容変更	
24	07-0161	西桜町 2 丁目	存在感知	2	ヘッド	収容変更	
25	07-0161	西桜町 2 丁目	光ビーコン	2	方路	収容変更	
26	07-0054	本庄町	存在感知	2	ヘッド	収容変更	
27	07-0084	本庄町西	存在感知	7	ヘッド	収容変更	
28	07M204	福山郵便局前	光ビーコン	2	方路	収容変更	

品 名	形 状	数 量	単位	単 価	金 額	摘 要
1. 府中分かれ交差点						
(1). 集中制御機更新工事（特定）						
機 器 費						
信号制御機（集中制御） LED専用	最大12出力16階梯UD-RTR	1.0	基			
S80筐体加工費		1.0	〃			
交通信号制御機ワットション(1012号)	ギャップ感応(1 現示)	1.0	ユニット			
〃	灯器開閉素子	2.0	素子			
塗装費	信号制御機（U形サイズ）	1.0	基			
小 計						
材 料 費						
600Vビニル絶縁電線（平型）	VVF 2.6-2C	2.0	m			
消耗雑材品		1.0	式			
小 計						
試験調整費						
電気通信技術員	夜間 試験調整費	2.0	人			
小 計						
労 務 費						
電 工 費		1.0	式			
普通作業員費		1.0	〃			
安全管理費	交通整理員 A（夜間）	1.0	人			
〃	交通整理員 B（夜間）	2.0	〃			
小 計						
共通仮設費		1.0	式			
現場管理費		1.0	式			
一般管理費		1.0	式			
計						

品 名	形 状	数 量	単位	単 価	金 額	摘 要
(2). 情報収集装置更新工事（特定）						
機 器 費						
車両用感知器(超音波式)	感知用2車線用アーム・ヘッド付7.0m	1.0	基			
車両用感知器(超音波式)制御部	感知用 3車線用	1.0	〃			
車両用感知器(超音波式)センサ部	感知用	3.0	ヘッド			
車両感知器ヘッド取付金具	門柱用指定色	3.0	ケ			
塗装費	感知器架台	1.0	基			
〃	車両感知器アーム長=5.5～8.0	1.0	本			
〃	車両感知器制御機	2.0	基			
〃	車両感知器ヘッド	5.0	ヘッド			
小 計						
材 料 費						
感知器用架台	固定式 C分離タイプ	1.0	ケ			
ブランクパネル	感知器制御機架台開口部用	1.0	枚			
PEライニング鋼管	PE 28	8.0	m			
ステンレスバンド	SFT-209(20mm)	6.0	本			
消耗雑材品		1.0	式			
小 計						
試験調整費						
電気通信技術員	夜間 試験調整費	3.5	人			
小 計						
労 務 費						
電 工 費		1.0	式			
安全管理費	交通整理員B(夜間)	2.0	人			
撤去処分労務費	感知器2	1.0	式			
小 計						
共通仮設費		1.0	式			
現場管理費		1.0	式			
一般管理費		1.0	式			

品 名	形 状	数 量	単位	単 価	金 額	摘 要
2. 御船町2丁目交差点						
(1). 情報収集装置更新工事（特定）						
機 器 費						
車両用感知器(超音波式)	感知用1車線用7-ｍ・ハﾟﾝﾄﾞ付6.5m	1.0	基			
〃	感知用3車線用7-ｍ・ハﾟﾝﾄﾞ付10.0m	1.0	〃			
塗装費	感知器架台	2.0	〃			
〃	車両感知器7-ｍL=5.5～8.0	1.0	本			
〃	車両感知器7-ｍL=8.5～10.0	1.0	〃			
小 計						
材 料 費						
感知器用架台	固定式 C分離サｲｽﾞ	2.0	ヶ			
消耗雑材品		1.0	式			
小 計						
試験調整費						
電気通信技術員	夜間 試験調整費	2.8	人			
小 計						
労 務 費						
電 工 費		1.0	式			
安全管理費	交通整理員A(夜間)	1.0	人			
〃	交通整理員B(夜間)	1.5	〃			
撤去処分労務費	感知器2	1.0	式			
小 計						
共通仮設費		1.0	式			
現場管理費		1.0	式			
一般管理費		1.0	式			
計						

品 名	形 状	数 量	単位	単 価	金 額	摘 要
(3). 改修工事 (単県)						
機 器 費						
回線分岐箱	10P端子台付	1.0	面			
塗装費	回線分岐箱	1.0	〃			
小 計						
材 料 費						
制御機スタンド	感知器制御機美装用 角形 アンカー	1.0	ヶ			
消耗雑材品		1.0	式			
小 計						
労 務 費						
電 工 費		1.0	式			
普通作業員費		1.0	〃			
安全管理費	交通整理員B (昼間)	1.0	人			
撤去処分労務費	回線分岐箱	1.0	式			
小 計						
共通仮設費		1.0	式			
現場管理費		1.0	式			
一般管理費		1.0	式			
計						
合 計						

品 名	形 状	数 量	単位	単 価	金 額	摘 要
3. 御船町1丁目交差点						
(1). 集中制御機更新工事（特定）						
機 器 費						
信号制御機（集中制御） LED専用	最大12出力16階梯S9-TCU	1.0	基			
S50型配電盤（窓なし）	停電対策用, UC形サイズ	1.0	面			
交通信号制御機ワション(1012号)	灯器開閉素子	1.0	素子			
塗装費	信号制御機（UC形サイズ）	1.0	基			
〃	配電盤	1.0	面			
小 計						
材 料 費						
600Vビニル絶縁電線（平型）	VVF 2.6-2C	5.0	m			
制御機スタンド	信号制御機美装用 角形アンカー付	2.0	ヶ			
消耗雑材品		1.0	式			
小 計						
試験調整費						
電気通信技術員	夜間 試験調整費	2.0	人			
小 計						
労 務 費						
電 工 費		1.0	式			
普通作業員費		1.0	〃			
安全管理費	交通整理員A（夜間）	1.0	人			
〃	交通整理員B（夜間）	2.0	〃			
撤去処分労務費	制御機 配電盤 補助BOX	1.0	式			
小 計						
共通仮設費		1.0	式			
現場管理費		1.0	式			
一般管理費		1.0	式			
計						

品 名	形 状	数 量	単位	単 価	金 額	摘 要
(2). 歩行者用灯器LED化改良工事（単県）						
機 器 費						
歩行者用信号灯器(LED・低コスト)	側柱式 L=1.0迄	1.0	灯			
〃	吊下式(灯体のみ)	7.0	〃			
塗装費	歩行者用灯器	8.0	〃			
〃	歩灯7-4 L=0.5～2.0	1.0	本			
小 計						
材 料 費						
吊下形歩行者用灯器取付金具	吊下角度自動復元機能付 φ 65用	7.0	ヶ			
消耗雑材品		1.0	式			
小 計						
労 務 費						
電 工 費		1.0	式			
安全管理費	交通整理員B(夜間)	2.0	人			
撤去処分労務費	歩灯8	1.0	式			
小 計						
共通仮設費		1.0	式			
現場管理費		1.0	式			
一般管理費		1.0	式			
計						

品 名	形 状	数 量	単位	単 価	金 額	摘 要
(3). 情報収集装置更新工事（特定）						
機 器 費						
車両用感知器(超音波式)	感知用1車線用アーム・ハント付8.5m	1.0	基			
小 計						
材 料 費						
感知器用架台	固定式 C分離タイプ	1.0	ヶ			
制御用ビニル絶縁ビニルシースケーブル	CVV 2.0-4C	5.0	m			
消耗雑材品		1.0	式			
小 計						
試験調整費						
電気通信技術員	夜間 試験調整費	0.7	人			
小 計						
労 務 費						
電 工 費		1.0	式			
安全管理費	交通整理員B（夜間）	1.0	人			
撤去処分労務費	感知器1	1.0	式			
小 計						
共通仮設費		1.0	式			
現場管理費		1.0	式			
一般管理費		1.0	式			
計						
合 計						

品 名	形 状	数 量	単位	単 価	金 額	摘 要
4. 御船町交番前交差点						
(1). 集中制御機更新工事（特定）						
機 器 費						
信号制御機(集中制御) LED専用	最大12出力16階梯UD-RTR	1.0	基			
交通信号制御機ワシヨソ(1012号)	灯器開閉素子	2.0	素子			
塗装費	信号制御機（UC形サイズ）	1.0	基			
小 計						
材 料 費						
600Vビニル絶縁電線（平型）	VVF 2.6-2C	5.0	m			
制御機スタンド	信号制御機美装用 角形アンカー付	1.0	ヶ			
消耗雑材品		1.0	式			
小 計						
試験調整費						
電気通信技術員	夜間 試験調整費	2.0	人			
小 計						
労 務 費						
電 工 費		1.0	式			
普通作業員費		1.0	〃			
安全管理費	交通整理員A(夜間)	1.0	人			
〃	交通整理員B(夜間)	2.0	〃			
撤去処分労務費	制御機 補助BOX	1.0	式			
小 計						
共通仮設費		1.0	式			
現場管理費		1.0	式			
一般管理費		1.0	式			
計						
合 計						

品 名	形 状	数 量	単位	単 価	金 額	摘 要
5. 南本通り交差点						
(1). 集中制御機更新工事（特定）						
機 器 費						
信号制御機（集中制御） LED専用	最大12出力16階梯S9-TCU	1.0	基			
S50型配電盤（窓なし）	停電対策用, U形サイズ	1.0	面			
塗装費	信号制御機（UC形サイズ）	1.0	基			
〃	配電盤	1.0	面			
小 計						
材 料 費						
600Vビニル絶縁電線（平型）	VVF 2.6-2C	8.0	m			
制御機スタンド	信号制御機美装用 角形アンカー付	2.0	ヶ			
消耗雑材品		1.0	式			
小 計						
試験調整費						
電気通信技術員	夜間 試験調整費	2.0	人			
小 計						
労 務 費						
電 工 費		1.0	式			
普通作業員費		1.0	〃			
安全管理費	交通整理員A（夜間）	1.0	人			
〃	交通整理員B（夜間）	2.0	〃			
撤去処分労務費	制御機 収容箱	1.0	式			
小 計						
共通仮設費		1.0	式			
現場管理費		1.0	式			
一般管理費		1.0	式			
計						

品 名	形 状	数 量	単位	単 価	金 額	摘 要
(2). 移設工事 (単県)						
機 器 費						
視覚障害者用付加装置制御機	警交仕規1015号	1.0	基		既存品	
小 計						
その他工事費						
塗装費 (現場塗装)	視覚障害者付加装置制御機	1.0	基			
小 計						
試験調整費						
電気通信技術員	夜間 試験調整費	1.5	人			
小 計						
労 務 費						
電 工 費		1.0	式			
普通作業員費		1.0	〃			
安全管理費	交通整理員 B (夜間)	0.5	人			
小 計						
共通仮設費		1.0	式			
現場管理費		1.0	式			
一般管理費		1.0	式			
計						

品 名	形 状	数 量	単位	単 価	金 額	摘 要
6. 延広町交差点						
(1). 集中制御機更新工事（特定）						
機 器 費						
信号制御機(集中制御) LED専用	最大18出力16階梯S9-TCU	1.0	基			
S 50型配電盤（窓なし）	停電対策用, UC形サイズ	1.0	面			
交通信号制御機ワション(1012号)	灯器開閉素子	5.0	素子			
〃	灯器開閉ユニット	1.0	ユニット			
塗装費	信号制御機（U C 形サイズ）	1.0	基			
〃	配電盤	1.0	面			
小 計						
材 料 費						
600Vビニル絶縁電線（平型）	VVF 2. 6-2C	5.0	m			
制御機スタンド	信号制御機美装用 角形アンカー付	2.0	ヶ			
消耗雑材品		1.0	式			
小 計						
試験調整費						
電気通信技術員	夜間 試験調整費	2.0	人			
小 計						
労 務 費						
電 工 費		1.0	式			
普通作業員費		1.0	〃			
安全管理費	交通整理員 A (夜間)	1.0	人			
〃	交通整理員 B (夜間)	2.0	〃			
撤去処分労務費	制御機、配電盤	1.0	式			
小 計						
共通仮設費		1.0	式			
現場管理費		1.0	式			
一般管理費		1.0	式			

品 名	形 状	数 量	単位	単 価	金 額	摘 要
(2). 情報収集装置更新工事（特定）						
機 器 費						
車両用感知器(超音波式)制御部	感知用 3車線用	2.0	基			
車両用感知器(超音波式)センサ部	感知用	6.0	ヘッド			
車両感知器ヘッド取付金具	美装丸アーム用指定色	3.0	ケ			
〃	横断陸橋用	3.0	〃			
塗装費	車両感知器制御機	2.0	基			
〃	車両感知器ヘッド	6.0	ヘッド			
小 計						
材 料 費						
制御機接続チューブ	MC-14 L450 39コネクター付	1.0	組			
厚鋼電線管	28	9.0	m			
パイラック	PH1	6.0	ケ			
パイラッククリップ	31C28C	6.0	〃			
消耗雑材品		1.0	式			
小 計						
試験調整費						
電気通信技術員	夜間 試験調整費	4.2	人			
小 計						
労 務 費						
電 工 費		1.0	式			
安全管理費	交通整理員B(夜間)	1.5	人			
撤去処分労務費	感知器2	1.0	式			
小 計						
共通仮設費		1.0	式			
現場管理費		1.0	式			
一般管理費		1.0	式			
計						

品 名	形 状	数 量	単位	単 価	金 額	摘 要
(3). 歩行者用灯器LED化改良工事（単県）						
機 器 費						
歩行者用信号灯器(LED・低コスト)	吊下式(灯体のみ)	3.0	灯			
塗装費	歩行者用灯器	3.0	〃			
小 計						
材 料 費						
吊下形歩行者用灯器取付金具	吊下角度自動復元機能付φ65用	3.0	ヶ			
消耗雑材品		1.0	式			
小 計						
労 務 費						
電 工 費		1.0	式			
安全管理費	交通整理員B(夜間)	3.0	人			
撤去処分労務費	歩灯3	1.0	式			
小 計						
共通仮設費		1.0	式			
現場管理費		1.0	式			
一般管理費		1.0	式			
計						
合 計						

品 名	形 状	数 量	単位	単 価	金 額	摘 要
7. 久松通り交差点						
(1). 集中制御機更新工事（特定）						
機 器 費						
信号制御機（集中制御） LED専用	最大12出力16階梯S9-TCU	1.0	基			
小 計						
材 料 費						
600Vビニル絶縁電線（平型）	VVF 2.6-2C	5.0	m			
制御機スタンド	信号制御機美装用 角形アンカー付	1.0	ヶ			
消耗雑材品		1.0	式			
小 計						
試験調整費						
電気通信技術員	夜間 試験調整費	2.0	人			
小 計						
労 務 費						
電 工 費		1.0	式			
普通作業員費		1.0	〃			
安全管理費	交通整理員 A（夜間）	1.0	人			
〃	交通整理員 B（夜間）	2.0	〃			
撤去処分労務費	制御機	1.0	式			
小 計						
共通仮設費		1.0	式			
現場管理費		1.0	式			
一般管理費		1.0	式			
計						

品 名	形 状	数 量	単位	単 価	金 額	摘 要
(2). 歩行者用灯器LED化改良工事（単県）						
機 器 費						
歩行者用信号灯器(LED・低コスト)	吊下式(灯体のみ)	5.0	灯			
塗装費	歩行者用灯器	5.0	〃			
小 計						
材 料 費						
吊下形歩行者用灯器取付金具	吊下角度自動復元機能付φ65用	5.0	ヶ			
消耗雑材品		1.0	式			
小 計						
労 務 費						
電 工 費		1.0	式			
安全管理費	交通整理員B(夜間)	1.5	人			
撤去処分労務費	歩灯5	1.0	式			
小 計						
共通仮設費		1.0	式			
現場管理費		1.0	式			
一般管理費		1.0	式			
計						
合 計						

品 名	形 状	数 量	単位	単 価	金 額	摘 要
8. 福山郵便局前交差点						
(1). 集中制御機更新工事（特定）						
機 器 費						
信号制御機（集中制御） LED専用	最大18出力16階梯UD-RTR	1.0	基			
S 50型配電盤（窓あり）	NFB, 開閉器, コンセント付	1.0	面			
交通信号制御機ワション(1012号)	灯器開閉素子	3.0	素子			
〃	灯器開閉ユニット	1.0	ユニット			
塗装費	信号制御機（U C形サイズ）	1.0	基			
〃	配電盤	1.0	面			
小 計						
材 料 費						
600Vビニル絶縁電線（平型）	VVF 2. 6-2C	5.0	m			
消耗雑材品		1.0	式			
小 計						
試験調整費						
電気通信技術員	夜間 試験調整費	2.0	人			
小 計						
労 務 費						
電 工 費		1.0	式			
普通作業員費		1.0	〃			
安全管理費	交通整理員 A（夜間）	1.0	人			
〃	交通整理員 B（夜間）	3.0	〃			
撤去処分労務費	制御機、配電盤、収容箱	1.0	式			
小 計						
共通仮設費		1.0	式			
現場管理費		1.0	式			
一般管理費		1.0	式			
計						

品 名	形 状	数 量	単位	単 価	金 額	摘 要
(2). 情報収集提供装置更新工事（特定）						
機 器 費						
光ビーコン(S6-TCU)	3車線用 アーム・ハット付10.0m	1.0	基			
光ビーコン(UD-TTR3)	3車線用 アーム・ハット付10.0m	1.0	〃			
端末区間用無線伝送装置	電波方式 S6回線接続用	1.0	〃			
〃	電波方式 S6回線集約用	1.0	〃			
塗装費	感知器架台	2.0	〃			
〃	車両感知器アーム長=8.5～10.0	2.0	本			
〃	車両感知器制御機	4.0	基			
〃	車両感知器ハット	6.0	ハット			
小 計						
材 料 費						
感知器用架台	固定式 C分離サイズ	2.0	ヶ			
〃	固定式 光ビーコンサイズ	2.0	〃			
鋼管柱加工費	感知器架台取付加工	2.0	式			
制御用ビニル絶縁ビニルシースケーブル	CVV 2.0-2C	10.0	m			
市内対PE絶縁ビニルシースケーブル	F・CPEV 0.65-3P	10.0	〃			
消耗雑材品		1.0	式			
小 計						
試験調整費						
電気通信技術員	夜間 試験調整費	8.0	人			
小 計						
労 務 費						
電 工 費		1.0	式			
普通作業員費		1.0	〃			
安全管理費	交通整理員B(夜間)	3.0	人			
撤去処分労務費	光ビーコン2	1.0	式			
小 計						
共通仮設費		1.0	式			
現場管理費		1.0	式			

品 名	形 状	数 量	単位	単 価	金 額	摘 要
(3). 移設工事（単県）						
機 器 費						
視覚障害者用付加装置制御機	警交仕規1015号	1.0	基		既存品	
小 計						
その他工事費						
塗装費（現場塗装）	視覚障害者付加装置制御機	1.0	基			
小 計						
試験調整費						
電気通信技術員	夜間 試験調整費	1.5	人			
小 計						
労 務 費						
電 工 費		1.0	式			
普通作業員費		1.0	〃			
安全管理費	交通整理員B（夜間）	0.5	人			
小 計						
共通仮設費		1.0	式			
現場管理費		1.0	式			
一般管理費		1.0	式			
計						

品 名	形 状	数 量	単位	単 価	金 額	摘 要
9. 紅葉町交差点						
(1). 集中制御機更新工事（特定）						
機 器 費						
信号制御機（集中制御） LED専用	最大12出力16階梯S9-TCU	1.0	基			
S50型配電盤（窓なし）	停電対策用,UC形サイズ	1.0	面			
交通信号制御機ワション(1012号)	灯器開閉素子	1.0	素子			
塗装費	信号制御機（UC形サイズ）	1.0	基			
〃	配電盤	1.0	面			
小 計						
材 料 費						
600Vビニル絶縁電線（平型）	VVF 2.6-2C	5.0	m			
制御機スタンド	信号制御機美装用 角形アンカー付	2.0	ヶ			
消耗雑材品		1.0	式			
小 計						
試験調整費						
電気通信技術員	夜間 試験調整費	2.0	人			
小 計						
労 務 費						
電 工 費		1.0	式			
普通作業員費		1.0	〃			
安全管理費	交通整理員A（夜間）	1.0	人			
〃	交通整理員B（夜間）	3.0	〃			
撤去処分労務費	制御機 配電盤	1.0	式			
小 計						
共通仮設費		1.0	式			
現場管理費		1.0	式			
一般管理費		1.0	式			
計						

品 名	形 状	数 量	単位	単 価	金 額	摘 要
(2). 歩行者用灯器LED化改良工事（単県）						
機 器 費						
歩行者用信号灯器(LED・低コスト)	吊下式(灯体のみ)	6.0	灯			
塗装費	歩行者用灯器	6.0	〃			
小 計						
材 料 費						
吊下形歩行者用灯器取付金具	吊下角度自動復元機能付φ65用	6.0	ヶ			
消耗雑材品		1.0	式			
小 計						
労 務 費						
電 工 費		1.0	式			
安全管理費	交通整理員B(夜間)	3.0	人			
撤去処分労務費	歩灯6	1.0	式			
小 計						
共通仮設費		1.0	式			
現場管理費		1.0	式			
一般管理費		1.0	式			
計						
合 計						

品 名	形 状	数 量	単位	単 価	金 額	摘 要
10. 西桜町1丁目（東）交差点						
(1). 集中制御機更新工事（特定）						
機 器 費						
信号制御機（集中制御） LED専用	最大12出力16階梯S9-TCU	1.0	基			
S50型配電盤（窓なし）	停電対策用, UC形サイズ	1.0	面			
塗装費	信号制御機（UC形サイズ）	1.0	基			
”	配電盤	1.0	面			
小 計						
材 料 費						
600Vビニル絶縁電線（平型）	VVF 2.6-2C	5.0	m			
制御機サント	信号制御機美装用 角形アンカー付	2.0	ヶ			
消耗雑材品		1.0	式			
小 計						
試験調整費						
電気通信技術員	夜間 試験調整費	2.0	人			
小 計						
労 務 費						
電 工 費		1.0	式			
普通作業員費		1.0	”			
安全管理費	交通整理員A（夜間）	1.0	人			
”	交通整理員B（夜間）	3.0	”			
撤去処分労務費	制御機 配電盤	1.0	式			
小 計						
共通仮設費		1.0	式			
現場管理費		1.0	式			
一般管理費		1.0	式			
計						

品 名	形 状	数 量	単位	単 価	金 額	摘 要
11. 西桜町 1 丁目交差点						
(1). 集中制御機更新工事（特定）						
機 器 費						
信号制御機（集中制御） LED専用	最大12出力16階梯S9-TCU	1.0	基			
D型配電盤（窓なし）	UC形用片面扉停電対策用	1.0	面			
交通信号制御機ワットション(1012号)	灯器開閉素子	2.0	素子			
塗装費	信号制御機（U C 形サイズ）	1.0	基			
〃	配電盤	1.0	面			
小 計						
材 料 費						
600Vビニル絶縁電線（平型）	VVF 2.6-2C	2.0	m			
消耗雑材品		1.0	式			
小 計						
試験調整費						
電気通信技術員	夜間 試験調整費	2.0	人			
小 計						
労 務 費						
電 工 費		1.0	式			
普通作業員費		1.0	〃			
安全管理費	交通整理員 A（夜間）	1.0	人			
〃	交通整理員 B（夜間）	2.0	〃			
撤去処分労務費	制御機 配電盤	1.0	式			
小 計						
共通仮設費		1.0	式			
現場管理費		1.0	式			
一般管理費		1.0	式			
計						

品 名	形 状	数 量	単位	単 価	金 額	摘 要
(3). 改修工事 (単県)						
機 器 費						
回線分岐箱	10P端子台付	1.0	面			
塗装費	回線分岐箱	1.0	〃			
小 計						
材 料 費						
制御機スタンド	感知器制御機美装用 角形 アンカー	1.0	ヶ			
消耗雑材品		1.0	式			
小 計						
労 務 費						
電 工 費		1.0	式			
普通作業員費		1.0	〃			
安全管理費	交通整理員B (昼間)	1.0	人			
撤去処分労務費	回線分岐箱	1.0	式			
小 計						
共通仮設費		1.0	式			
現場管理費		1.0	式			
一般管理費		1.0	式			
計						
合 計						

品 名	形 状	数 量	単位	単 価	金 額	摘 要
12. 西桜町2丁目交差点						
(1). 集中制御機更新工事（特定）						
機 器 費						
信号制御機（集中制御） LED専用	最大12出力16階梯UD-RTR	1.0	基			
D型配電盤（窓なし）	UC形用片面扉停電対策用	1.0	面			
塗装費	信号制御機（UC形サイズ）	1.0	基			
〃	配電盤	1.0	面			
小 計						
材 料 費						
600Vビニル絶縁電線（平型）	VVF 2.6-2C	2.0	m			
制御機スタンド	信号制御機美装用 角形アンカー付	1.0	ヶ			
消耗雑材品		1.0	式			
小 計						
試験調整費						
電気通信技術員	夜間 試験調整費	2.0	人			
小 計						
労 務 費						
電 工 費		1.0	式			
普通作業員費		1.0	〃			
安全管理費	交通整理員A（夜間）	1.0	人			
〃	交通整理員B（夜間）	2.0	〃			
撤去処分労務費	制御機 配電盤	1.0	式			
小 計						
共通仮設費		1.0	式			
現場管理費		1.0	式			
一般管理費		1.0	式			
計						

品 名	形 状	数 量	単位	単 価	金 額	摘 要
(3). 歩行者用灯器LED化改良工事（単県）						
機 器 費						
歩行者用信号灯器(LED・低コスト)	吊下式(灯体のみ)	6.0	灯			
塗装費	歩行者用灯器	6.0	〃			
小 計						
材 料 費						
吊下形歩行者用灯器取付金具	吊下角度自動復元機能付φ65用	6.0	ヶ			
消耗雑材品		1.0	式			
小 計						
労 務 費						
電 工 費		1.0	式			
安全管理費	交通整理員B(夜間)	1.5	人			
撤去処分労務費	歩灯6	1.0	式			
小 計						
共通仮設費		1.0	式			
現場管理費		1.0	式			
一般管理費		1.0	式			
計						
合 計						

品 名	形 状	数 量	単位	単 価	金 額	摘 要
13. 本庄町交差点						
(1). 集中制御機更新工事（特定）						
機 器 費						
信号制御機(集中制御) LED専用	最大12出力16階梯S9-TCU	1.0	基			
D型配電盤（窓なし）	UC形用片面扉停電対策用	1.0	面			
塗装費	信号制御機（UC形サイズ）	1.0	基			
〃	配電盤	1.0	面			
小 計						
材 料 費						
制御機スタンド	信号制御機美装用 角形アンカー付	1.0	ヶ			
消耗雑材品		1.0	式			
小 計						
試験調整費						
電気通信技術員	夜間 試験調整費	2.0	人			
小 計						
労 務 費						
電 工 費		1.0	式			
普通作業員費		1.0	〃			
安全管理費	交通整理員A(夜間)	1.0	人			
〃	交通整理員B(夜間)	2.0	〃			
撤去処分労務費	制御機 配電盤	1.0	式			
小 計						
共通仮設費		1.0	式			
現場管理費		1.0	式			
一般管理費		1.0	式			
計						

品 名	形 状	数 量	単位	単 価	金 額	摘 要
14. 本庄町西交差点						
(1). 集中制御機更新工事（特定）						
機 器 費						
信号制御機（集中制御） LED専用	最大12出力16階梯UD-RTR	1.0	基			
D型配電盤（窓なし）	UC形用片面扉停電対策用	1.0	面			
交通信号制御機オプション(1012号)	灯器開閉素子	2.0	素子			
小 計						
材 料 費						
制御機用架台	U C 型信号制御機用	1.0	ヶ			
端子函（屋外用差込式）	30T（バンド込み）	1.0	〃			
600Vビニル絶縁電線（撚り線）	IV 2.0 SQ	9.0	m			
制御用ビニル絶縁ビニルシースケーブル	CVV 2.0-30C	8.0	〃			
600Vビニル絶縁電線（平型）	VVF 2.6-2C	2.0	〃			
600V架橋PE絶縁ビニルシースケーブル	CV 5.5-2C	9.0	〃			
消耗雑材品		1.0	式			
小 計						
試験調整費						
電気通信技術員	夜間 試験調整費	2.0	人			
小 計						
労 務 費						
電 工 費		1.0	式			
普通作業員費		1.0	〃			
安全管理費	交通整理員 A（夜間）	1.0	人			
〃	交通整理員 B（夜間）	2.0	〃			
撤去処分労務費	制御機 配電盤	1.0	式			
小 計						
共通仮設費		1.0	式			
現場管理費		1.0	式			
一般管理費		1.0	式			

品 名	形 状	数 量	単位	単 価	金 額	摘 要
(2). 情報収集装置更新工事 (特定)						
機 器 費						
車両用感知器(超音波式)センサ部	感知用	4.0	ヘッド			
車両用感知器(超音波式)制御部	感知用 4車線用	1.0	基			
車両感知器用アーム	L=7.0	2.0	本			
車両感知器アーム取付ヘッド	STK φ 190.7用TSABD-SP19	2.0	組			
小 計						
材 料 費						
感知器用架台	固定式 C分離サイズ	1.0	ヶ			
端子函 (屋外用差込式)	8T (ヘッド込み)	1.0	〃			
制御用ビニル絶縁ビニルシースケーブル	CVV 2.0-8C	5.0	m			
消耗雑材品		1.0	式			
小 計						
試験調整費						
電気通信技術員	夜間 試験調整費	2.8	人			
小 計						
労 務 費						
電 工 費		1.0	式			
安全管理費	交通整理員B(夜間)	3.0	人			
撤去処分労務費	感知器2	1.0	式			
小 計						
共通仮設費		1.0	式			
現場管理費		1.0	式			
一般管理費		1.0	式			
計						
合 計						

[illegible]

凡		制御機(側柱式)		車両感知器		押ボタン箱側柱式		車両用信号灯器		押ボタン箱自立式		歩行者用信号灯器		信号柱(新設)		架空制御ケーブル		架空通信ケーブル		露出配管		ハンドホール		灯火式可変標識
例		端末信号送信装置		光学式感知器		配電盤		縦型信号灯器		信号柱(既設)		埋設配管		プルボックス		可変標識制御機						反射式可変標識		

- 1 集中制御機更新工事(特定)
- 主要機材

交通信号制御機 警交仕規第1012号「版6」UD-RTR
指定色塗装 S80筐体

1 基
- 制御機オプション

灯器開閉素子

2 素子
- 制御機オプション

ギャップ感知

1 エレメント
- 撤去機材

UC型集中制御用交通信号制御機 2023.08製造 住友電工製
指定色塗装

1 基(保管)
- 2 情報収集装置更新工事(特定)
- 主要機材

超音波式車両感知器 警交仕規第1017号「版2」3車線用 ヘッドのみ

1 基
- 指定色塗装

超音波式車両感知器 警交仕規第1017号「版2」2車線用 L=7.0

1 基
- 指定色塗装

○撤去機材


光ビーコン 3車線用 ヘッドのみ

1 基(処分)
- 光ビーコン 2車線用 7-M付

1 基(処分)
- 3 撤去工事(単県)
- 撤去機材


回線接続箱

1 基

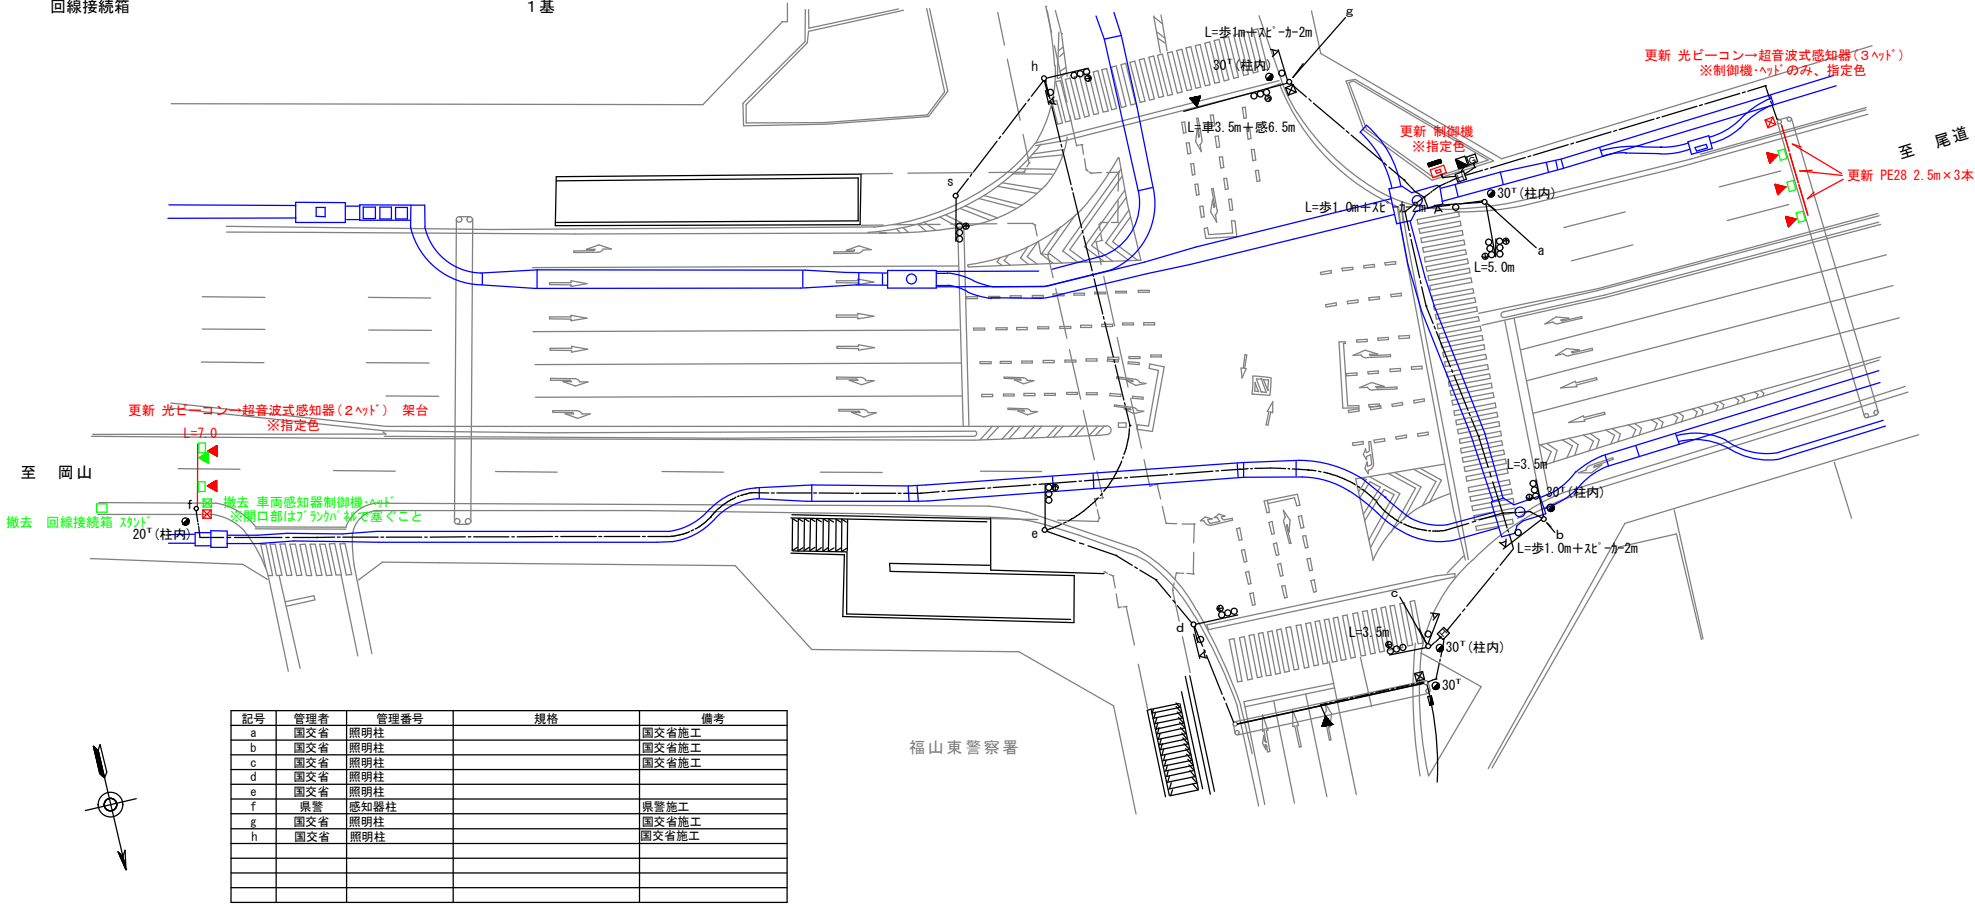

広島県警察本部 交通部交通規制課	課長	室長	次席	課員	設計	令和 8 年 8 月	工事名 福山市入船町1丁目8番南東角先 府中分かれ交差点 集中制御機更新その他 工事	警察署名 福山東	規制番号 7 - 4
						1 4 枚の内 1 枚			
						縮尺 1 / 5 0 0			

凡 例		制御機(側柱式)		車両感知器		押ボタン箱側柱式		車両用信号灯器		端子箱		架空制御ケーブル		露出配管		盲人用制御機		灯火式可変標識
		制御機(自立式)		送受器		押ボタン箱自立式		歩行者用信号灯器		信号柱(新設)		架空通信ケーブル		ハンドホール		盲人用スピーカー		反射式可変標識
		端末信号送信装置		光学式感知器		配電盤		縦型信号灯器		信号柱(既設)		埋設配管		プルボックス		可変標識制御機		

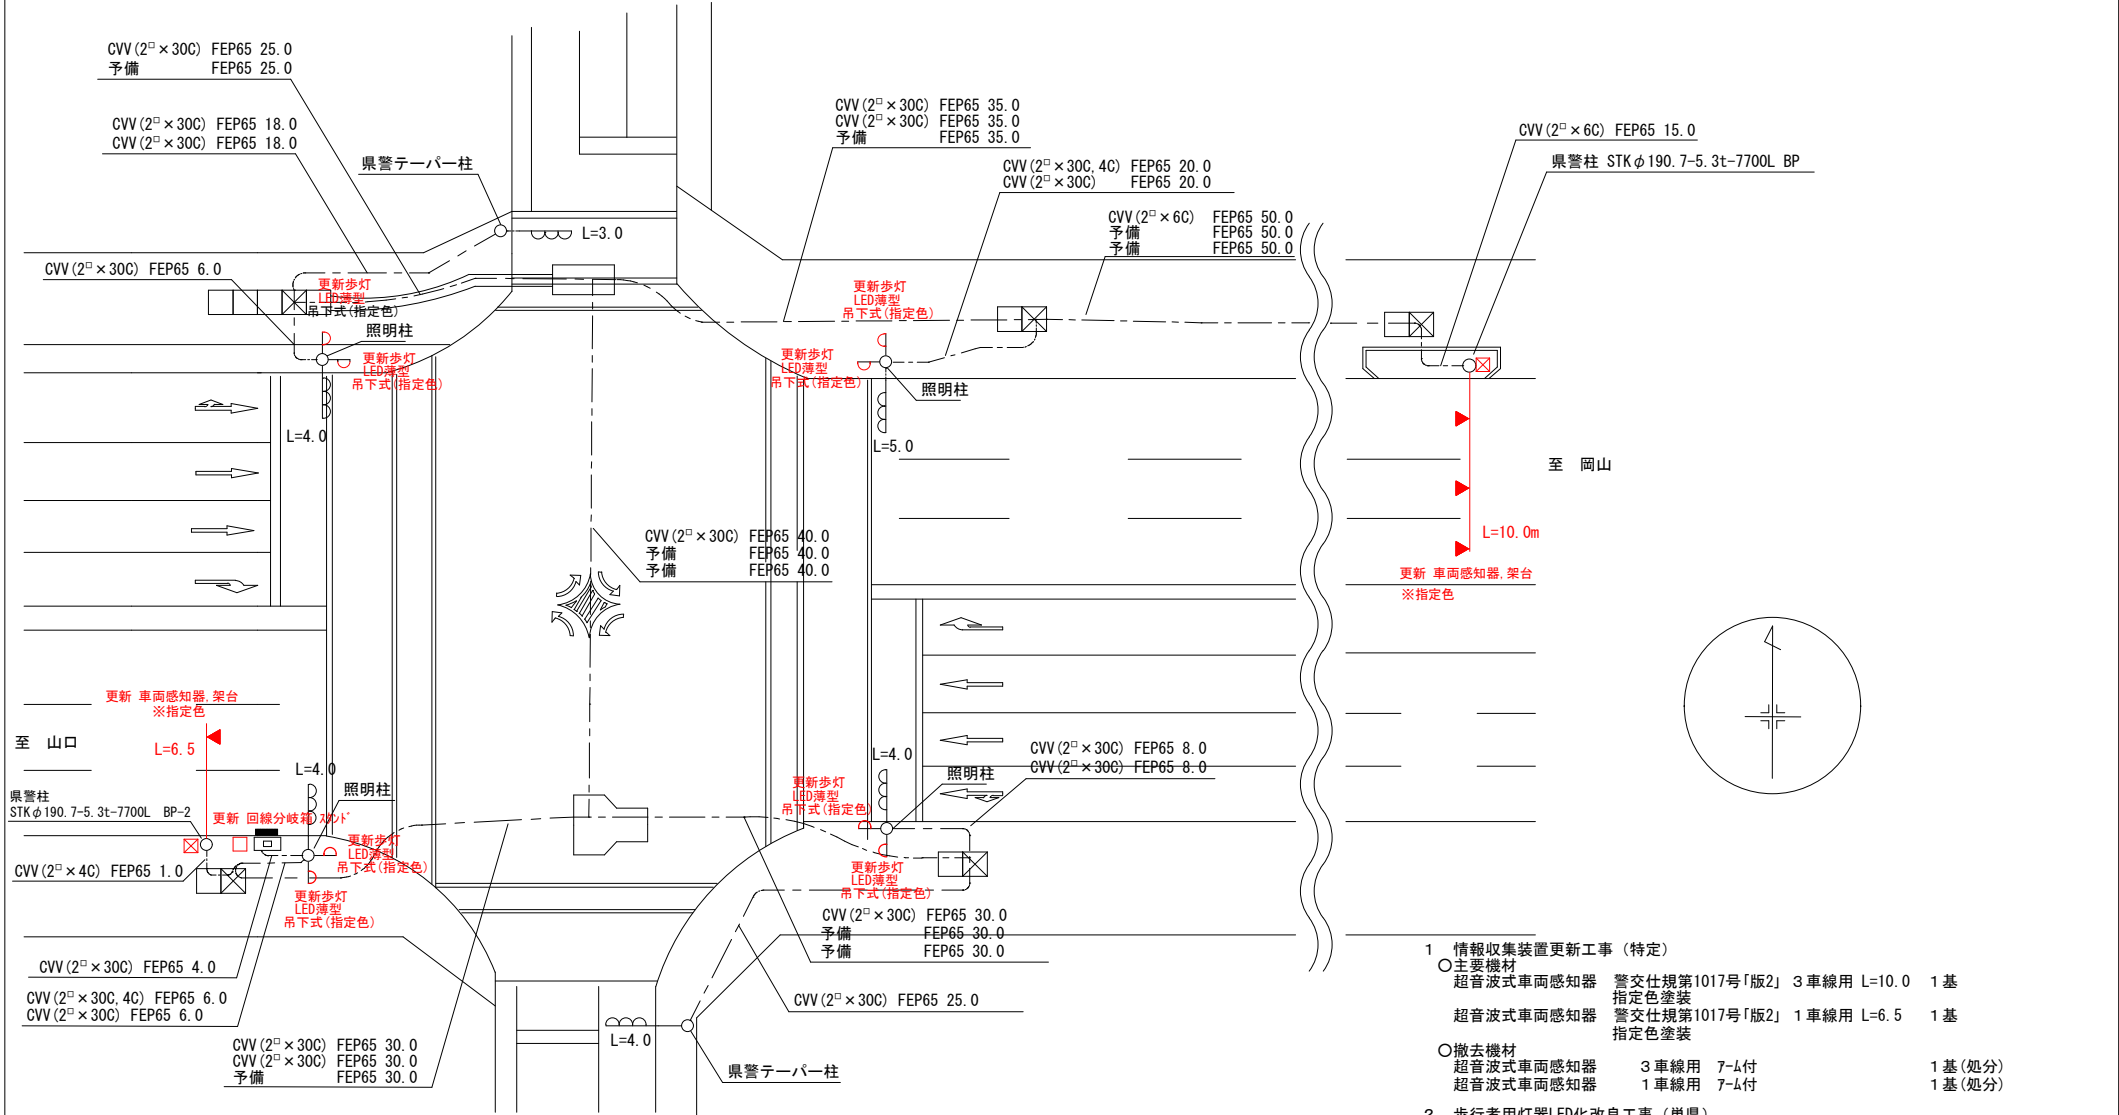

- 1 情報収集装置更新工事(特定)
- 主要機材
超音波式車両感知器 警交仕規第1017号「版2」3車線用 L=10.0 1基
指定色塗装
超音波式車両感知器 警交仕規第1017号「版2」1車線用 L=6.5 1基
指定色塗装
 - 撤去機材
超音波式車両感知器 3車線用 7-4付 1基(処分)
超音波式車両感知器 1車線用 7-4付 1基(処分)
- 2 歩行者用灯器LED化改良工事(単県)
- 主要機材
歩行者用灯器 警交仕規第1014号「版4」側柱式 LED薄型 低コスト 8灯
吊下式(指定色塗装)×8
 - 撤去機材
歩行者用灯器 吊下式 8灯(処分)
- 3 改修工事(単県)
- 主要機材
回線分岐箱 10P端子台付 指定色塗装 自立式 1個
 - 撤去機材
回線分岐箱 自立式 1個(処分)

広島県警察本部 交通部交通規制課	課長	官・次席	課員	設計	令和8年8月	工事名 福山市御船町2丁目8番16号先 御船町2丁目交差点 情報収集装置更新その他 工事	警察署名 福山東	告示番号 7 — 57
					14葉の内2枚			
					縮尺 1/300			

凡例		制御機(側柱式)		車両感知器		押ボタン箱側柱式		車両用信号灯器		端子箱		架空制御ケーブル		露出配管		盲人用制御機		灯火式可変標識
		制御機(自立式)		送受器		押ボタン箱自立式		歩行者用信号灯器		信号柱(新設)		架空通信ケーブル		ハンドホール		盲人用スピーカー		反射式可変標識
		端末信号送信装置		光学式感知器		配電盤		縦型信号灯器		信号柱(既設)		埋設配管		ブルボックス		可変標識制御機		

- 1 集中制御機更新工事 (特定)



 - 主要機材
 - 交通信号制御機 警交仕規第1012号「版6」S9-TCU LED専用 1基
 - 指定色塗装
 - 制御機オプション 灯器開閉素子 1素子
 - S50形配電盤(UC形サイズ) NFB・切替器・コンロ付、停電対策用 1面
 - 指定色塗装

○撤去機材

 - UC型集中制御用交通信号制御機 2004.01製造 松下通信製 1基(処分)
 - 配電盤 窓有り 自立式 1面(処分)
 - 補助BOX 1面(処分)
- 2 歩行者用灯器LED化改良工事 (単県)

 - 主要機材
 - 歩行者用灯器 警交仕規第1014号「版4」側柱式 LED薄型 低コスト 8灯
 - 吊下式(指定色塗装) × 7 L=1.0 × 1
 - 撤去機材
 - 歩行者用灯器 吊下式 7灯(処分)
 - 歩行者用灯器 アーム付 1灯(処分)
- 3 情報収集装置更新工事 (特定)

 - 主要機材
 - 超音波式車両感知器 警交仕規第1017号「版2」 1車線用 L=8.5 1基
 - 撤去機材
 - 超音波式車両感知器 1車線用 7-4付 1基(処分)

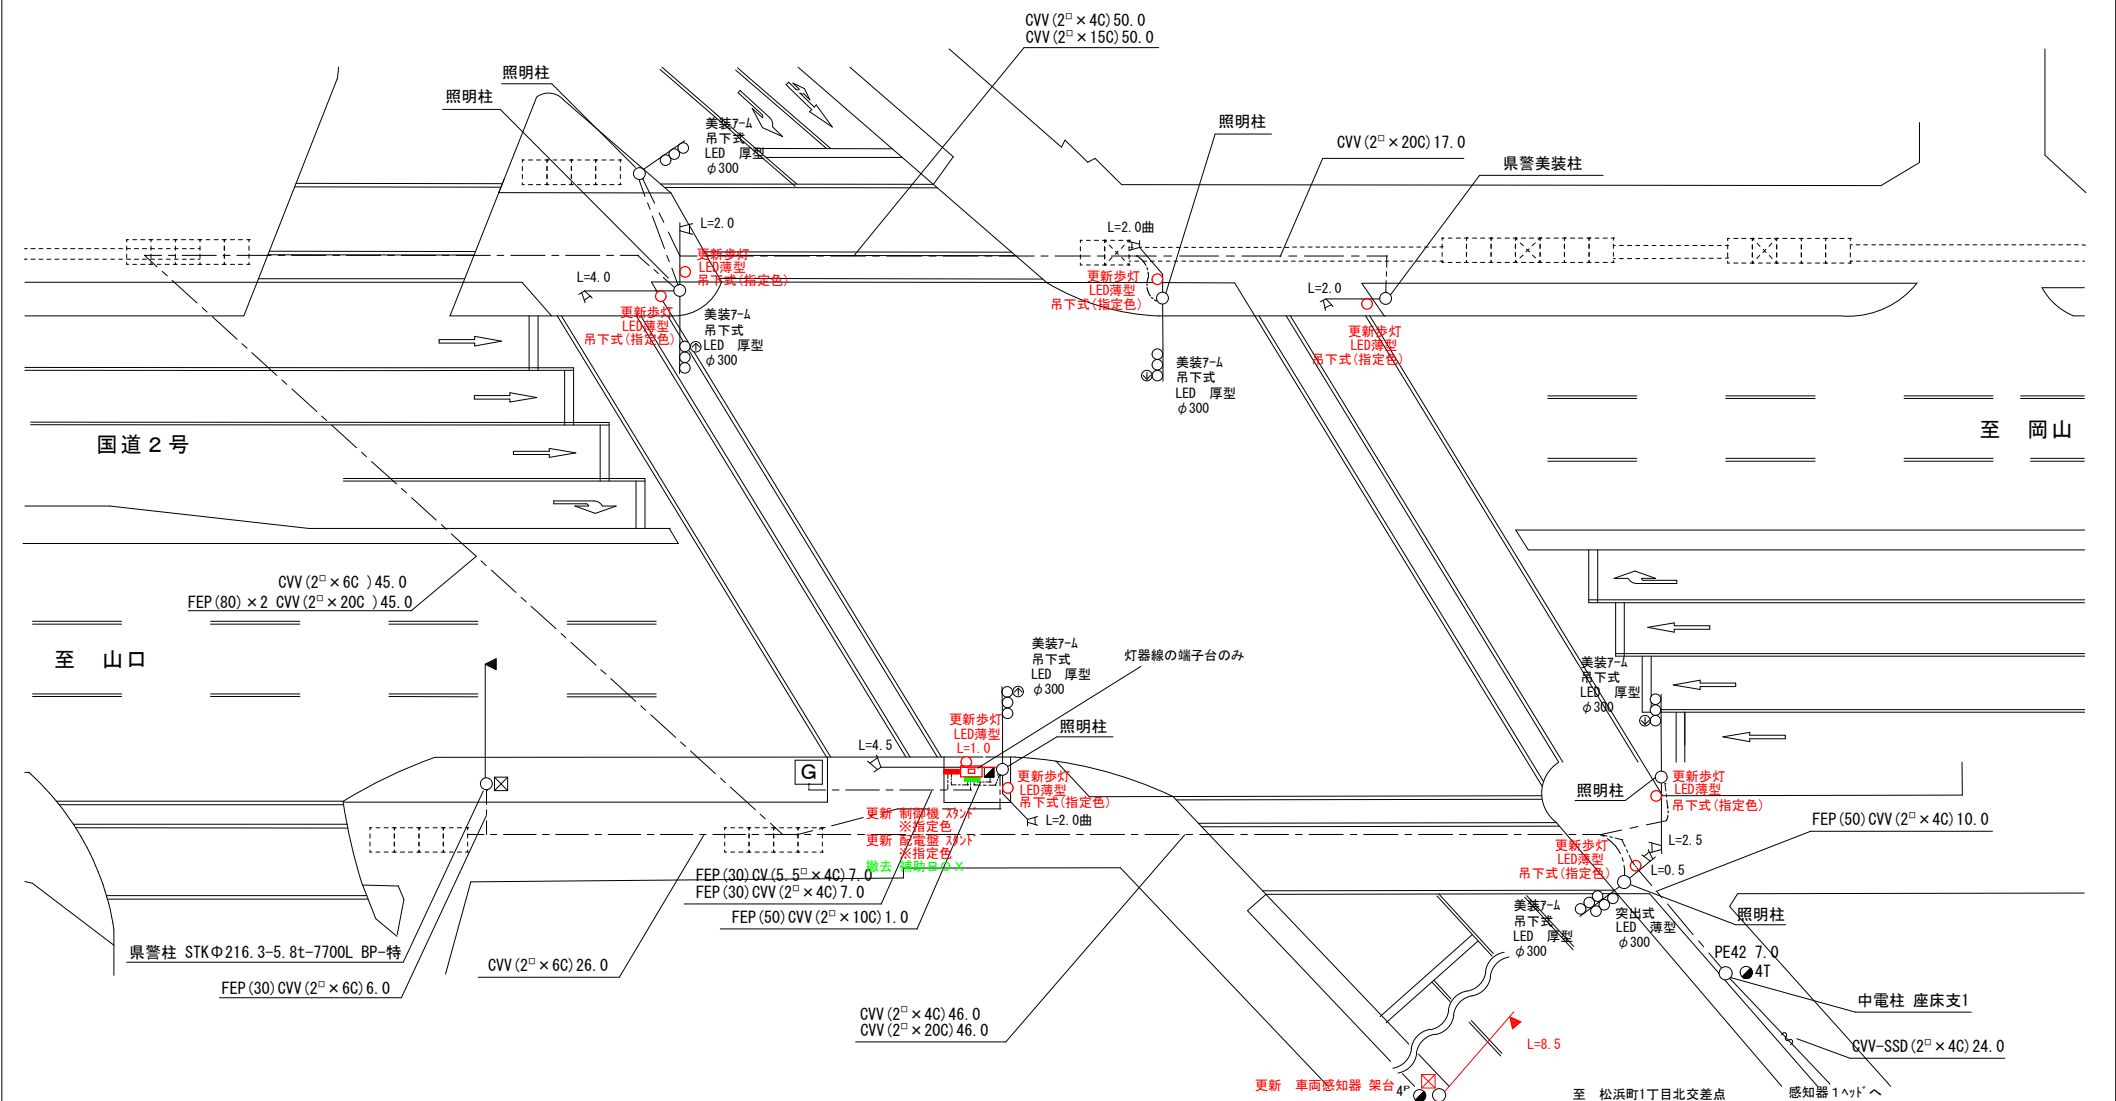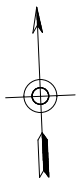

広島県警察本部 交通部交通規制課	課長	室長	次席	課長補佐	課員	設計	令和 8 年 8 月	工事名 福山市御船町2丁目7番南角先 御船町1丁目交差点 集中制御機更新その他 工事	警察署名 福 山 東	規制番号 7 - 2
							14 枚の内 3 枚			
							縮尺 1 / 300			

凡		制御機(側柱式)		車両感知器		押ボタン箱側柱式		車両用信号灯器		端子箱		架空制御ケーブル		露出配管		視覚障害者用付加装置制御機		灯火式可変標識
例		制御機(自立式)		送受器		押ボタン箱自立式		歩行者用信号灯器		信号柱(新設)		架空通信ケーブル		ハンドホール		視覚障害者用付加装置ハンドホール		反射式可変標識
		端末信号送信装置		光学式感知器		配電盤		縦型信号灯器		信号柱(既設)		埋設配管		ブルボックス		可変標識制御機		

1 集中制御機更新工事 (特定)

○主要機材

交通信号制御機 警交仕規第1012号「版6」UD-RTR LED専用
指定色塗装
制御機オプシヨン 灯器開閉素子

1 基


2 素子

○撤去機材

UC型集中制御用交通信号制御機 2004.01製造 松下通信製
補助BOX

1 基(処分)

1 面(処分)

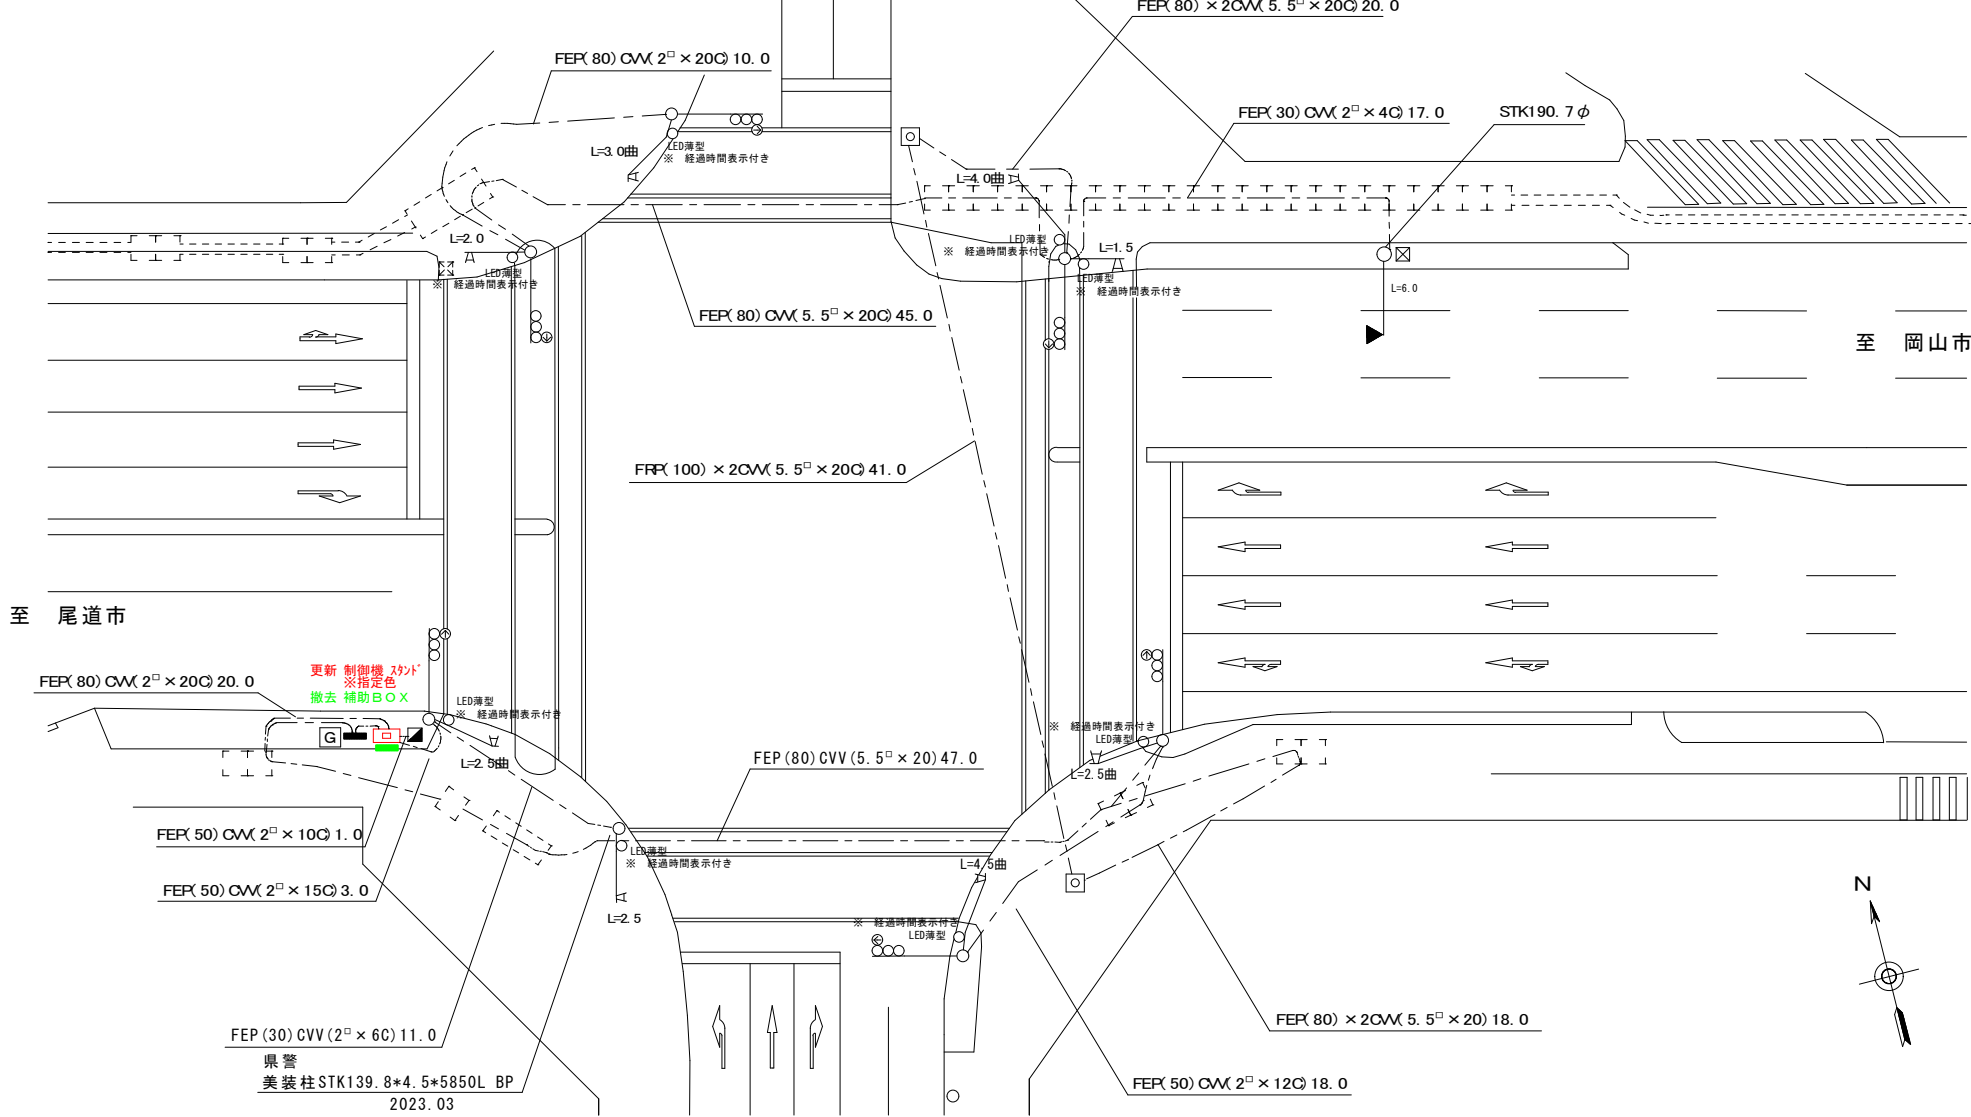

広島県警察本部 交通部交通規制課	課長	室長	次席	課員	設計	令和 8 年 8 月	工 事 名 福山市御船町1丁目14番南西角先 御船町交番前交差点 集中制御機更新 工事	警察署名 福山東	規制番号 7 - 5
						14 枚の内 4 枚			
						縮尺 1 / 300			

凡		制御機(側柱式)		車両感知器		押ボタン箱側柱式		車両用信号灯器		端子箱		端子箱(新設)		架空制御ケーブル		露出配管		視覚障害者用付加装置制御機		灯火式可変標識
例		制御機(自立式)		送受器		押ボタン箱自立式		歩行者用信号灯器		信号柱(新設)		信号柱(既設)		架空通信ケーブル		ハンドホール		視覚障害者用付加装置		反射式可変標識
		端末信号送信装置		光学式感知器		配電盤		縦型信号灯器		信号柱(既設)		信号柱(既設)		埋設配管		ブルボックス		可変標識制御機		

- 1 集中制御機更新工事(特定)
- 主要機材

交通信号制御機 警交仕規第1012号「版6」S9-TCU LED専用
指定色塗装
S50形配電盤(U形サイズ) NFB・切替器・コンタクト付 停電対策用
指定色塗装

1基
- 撤去機材

UC型集中制御用交通信号制御機 2004.01製造 松下通信製
収容箱


1基(処分)
1面(処分)
- 2 移設工事(単県)
- 移設機材

視覚障害者用付加装置制御機

1基(既存品)
- 3 撤去工事(単県)
- 撤去機材

収容箱

1面(処分)

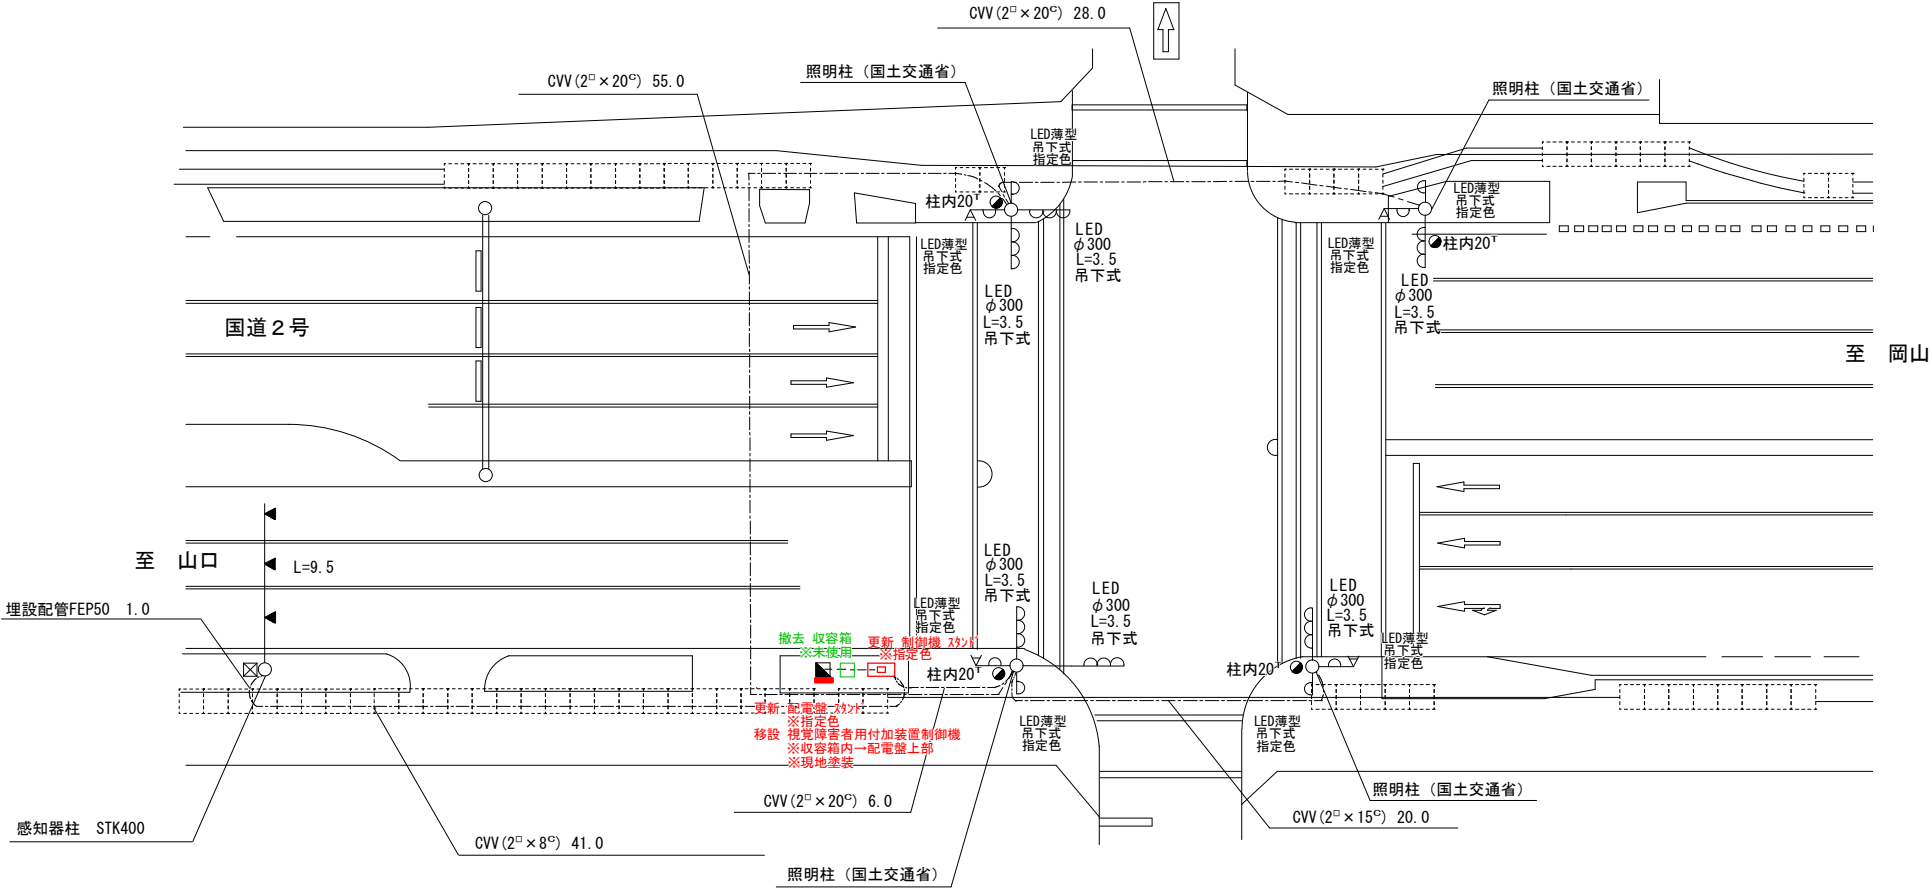

広島県警察本部 交通部交通規制課	課長	室長	次席	補佐	課員	設計	令和 8 年 8 月	工事名 福山市船町7番南東角先 南本通り交差点 集中制御機更新その他 工事	警察署名 福山東	規制番号 7-6
							14枚の内 5枚			
							縮尺 1/300			

凡		制御機(側柱式)		車両感知器		押ボタン箱側柱式		車両用信号灯器		端子箱		架空制御ケーブル		露出配管		視覚障害者用付加装置制御機		灯火式可変標識
例		制御機(自立式)		送受器		押ボタン箱自立式		歩行者用信号灯器		信号柱(新設)		架空通信ケーブル		ハンドホール		視覚障害者用付加装置		反射式可変標識
		端末信号送信装置		光学式感知器		配電盤		縦型信号灯器		信号柱(既設)		埋設配管		ブルボックス		可変標識制御機		

1 集中制御機更新工事(特定)

- 主要機材

交通信号制御機 警交仕規第1012号「版6」S9-TCU LED専用
指定色塗装

1基
- 制御機オプション

灯器開閉ユニット

1ユニット
- 制御機オプション

灯器開閉素子

5素子
- S50形配電盤(UC形サイズ)

NFB・切替器・コンセント付 停電対策用
指定色塗装

1面
- 撤去機材

UC型集中制御用交通信号制御機 2004.01製造 松下通信製

1基(処分)
- 配電盤 窓有り 自立式

1面(処分)

2 情報収集装置更新工事(特定)

- 主要機材

超音波式車両感知器 警交仕規第1017号「版2」3車線用「ヘッド」のみ 2基
指定色塗装

2基
- 撤去機材

超音波式車両感知器 3車線用「ヘッド」のみ

2基(処分)

3 歩行者用灯器LED化改良工事(単県)



- 主要機材

歩行者用灯器 警交仕規第1014号「版4」側柱式 LED薄型 低コスト
吊下式(指定色塗装)×3

3灯
- 撤去機材

歩行者用灯器 吊下式

3灯(処分)

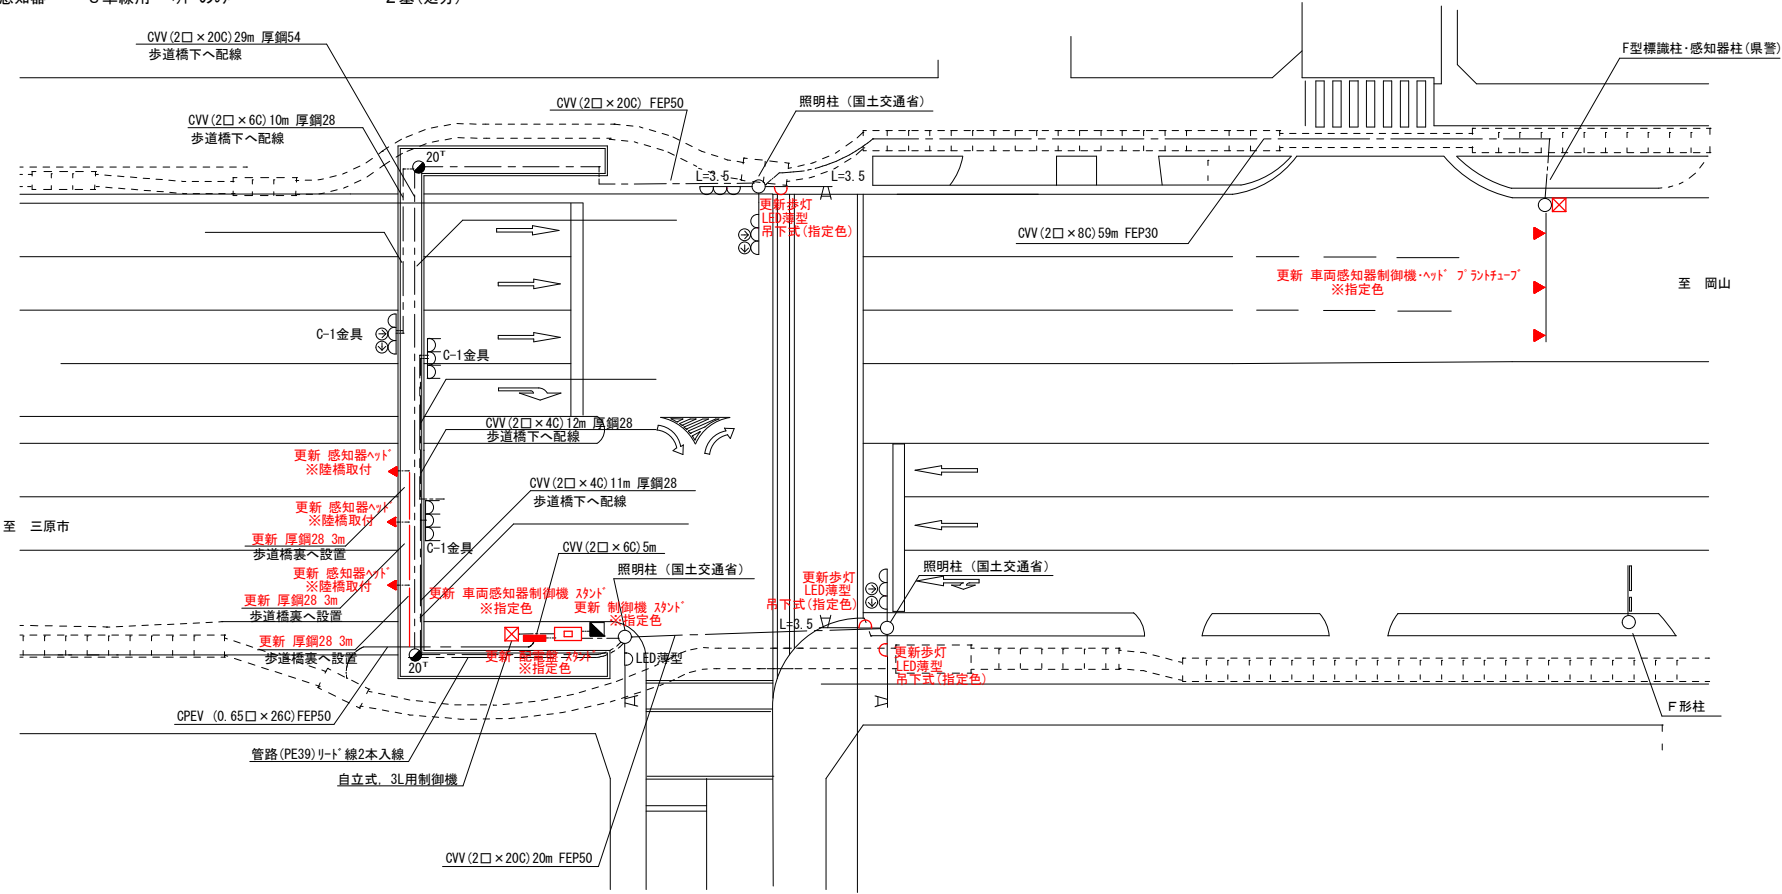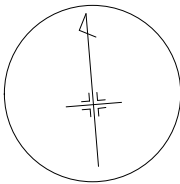

広島県警察本部 交通部交通規制課	課長	室長	次席	補佐	課員	設計	令和 8 年 8 月	工 事 名	福山市昭和町1番北西角先 延広町交差点 集中制御機更新その他 工事	警察署名 福山東	規制番号 7-12
							14葉の内 6枚				
							縮尺 1/300				

凡		制御機(側柱式)			車両感知器		押ボタン箱側柱式		車両用信号灯器		端子箱		信号柱(新設)		架空制御ケーブル		露出配管		視覚障害者用付加装置制御機		灯火式可変標識
例		制御機(自立式)			送受器		押ボタン箱自立式		縦型信号灯器		信号柱(既設)		架空通信ケーブル		埋設配管		ハンドホール		可変標識制御機		反射式可変標識
		端末信号送信装置		光学式感知器		配電盤															画像カメラ

- 1 集中制御機更新工事(特定)
- 主要機材

交通信号制御機 警交仕規第1012号「版6」S9-TCU LED専用 1基


指定色塗装
- 撤去機材

UC型集中制御機用交通信号制御機 2004.01製造 松下通信製 1基(処分)
- 2 歩行者用灯器LED化改良工事(単県)
- 主要機材

歩行者用灯器 警交仕規第1014号「版4」側柱式 LED薄型 低コスト 5灯


吊下式(指定色塗装)×5
- 撤去機材

歩行者用灯器 吊下式 5灯(処分)

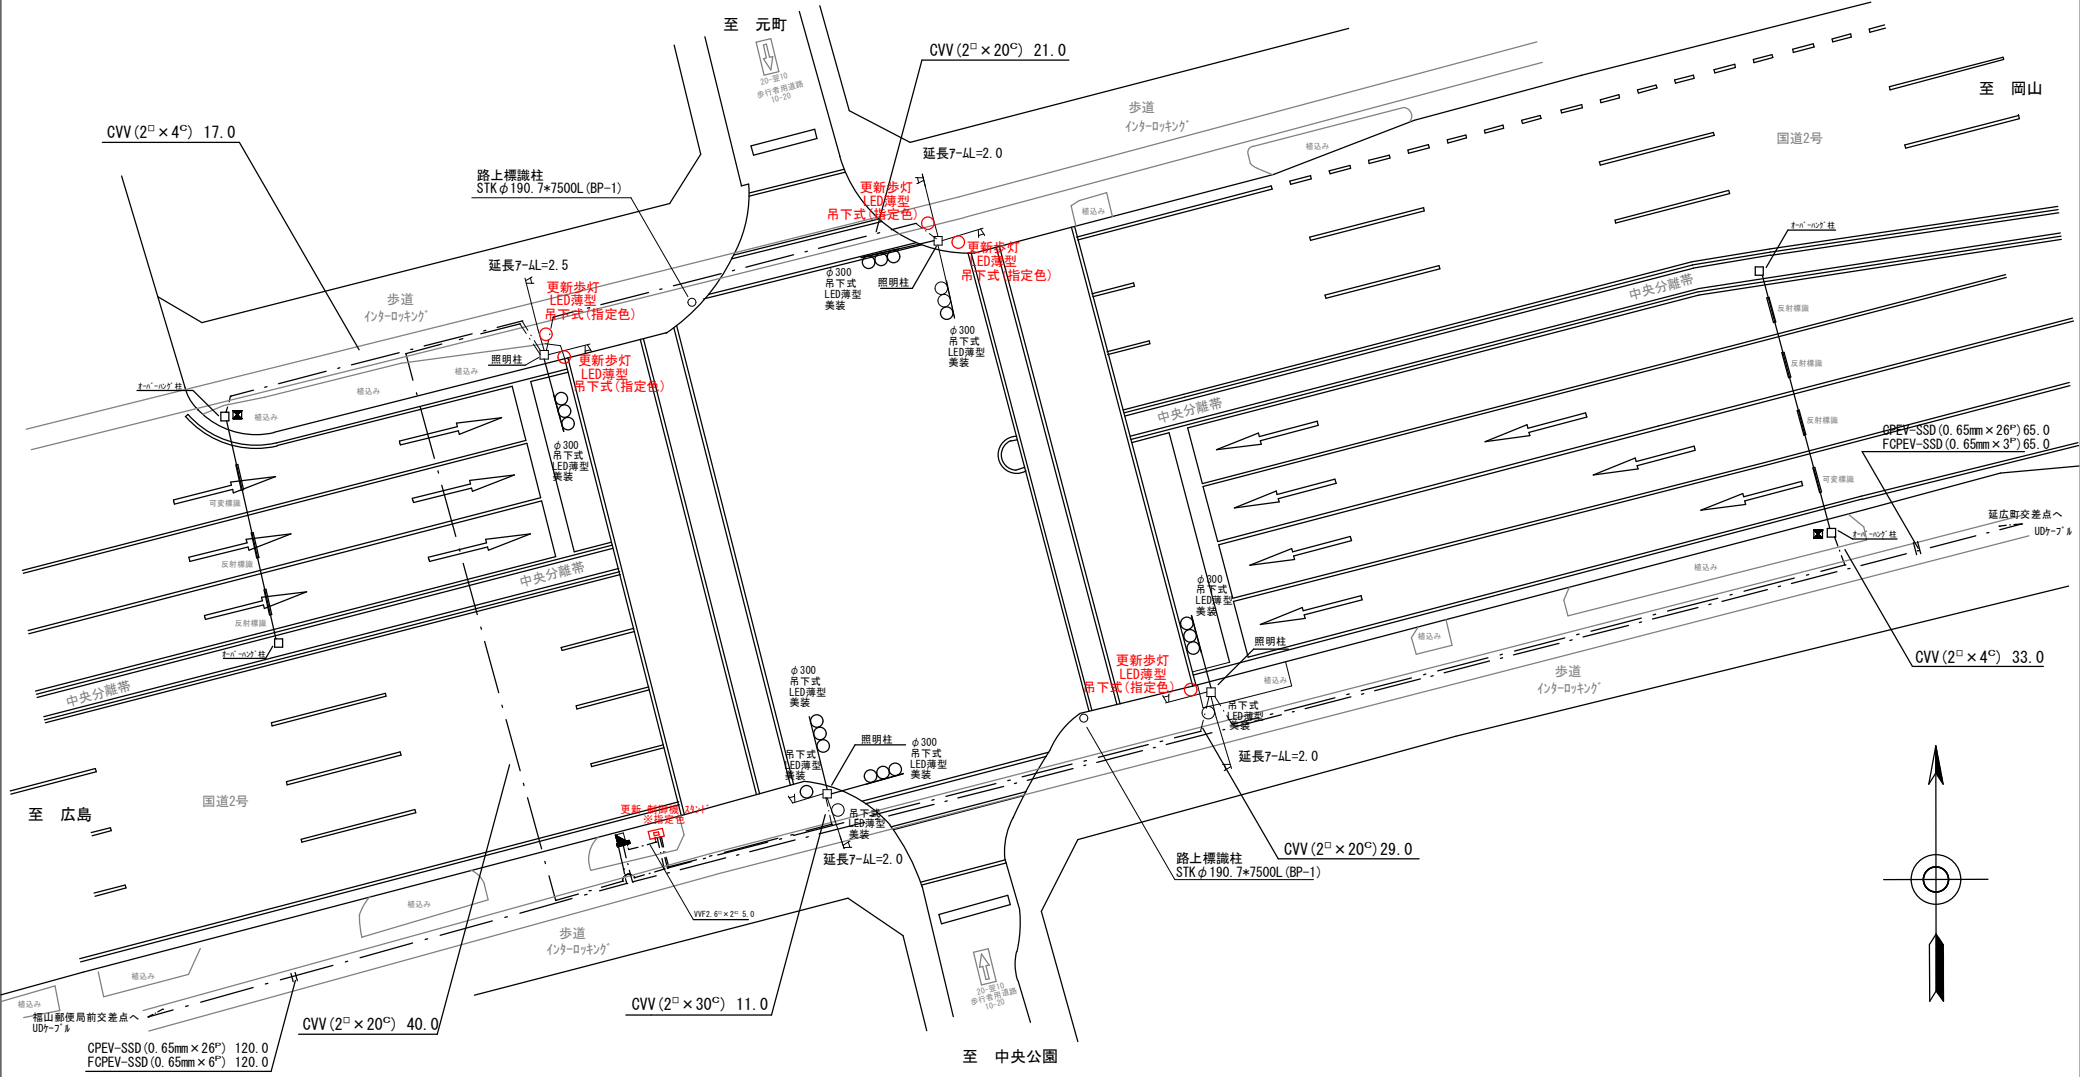


広島県警察本部 交通部交通規制課	課長	室長	次席	課長補佐	課員	設計	令和 8 年 8 月	工 事 名	福山市延広町3番南東角先 久松通り 交差点 集中制御機更新その他 工事	警察署名 福 山 東	規制番号 7 - 7
							1 4 枚の内 7 枚				
							縮尺 1 / 2 5 0				

凡		制御機(側柱式)		車両感知器		押ボタン箱側柱式		車両用信号灯器		端子箱		架空制御ケーブル		露出配管		視覚障害者用付加装置制御機		灯火式可変標識
例		制御機(自立式)		送受器		押ボタン箱自立式		歩行者用信号灯器		信号柱(新設)		架空通信ケーブル		ハンドホール		視覚障害者用付加装置制御機		反射式可変標識
		端末信号送信装置		光学式感知器		配電盤		縦型信号灯器		信号柱(既設)		埋設配管		プルボックス		可変標識制御機		

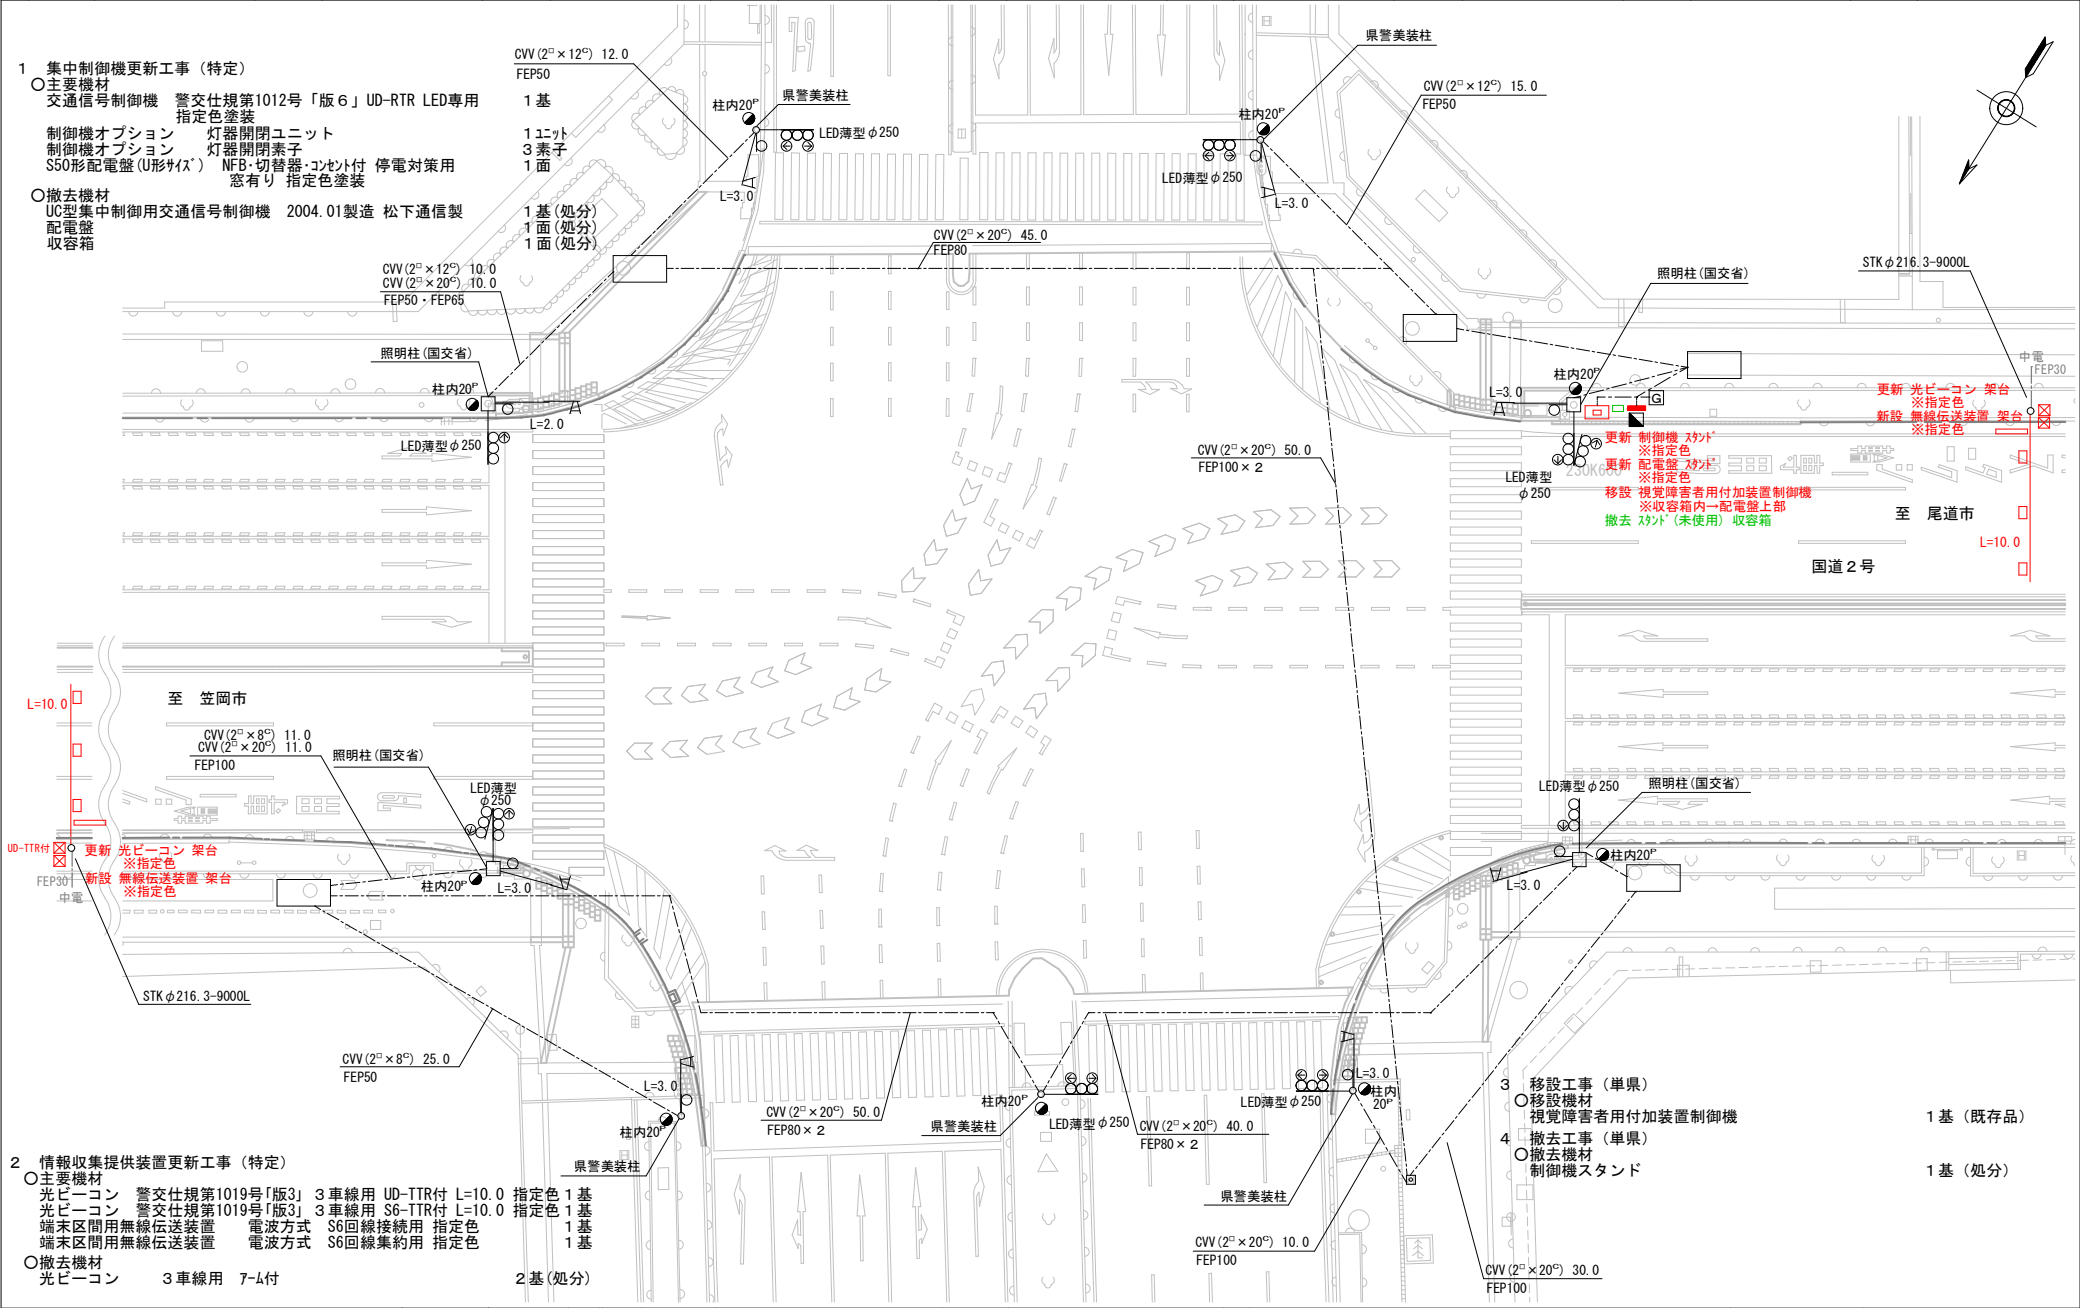


広島県警察本部 交通部交通規制課	課長	室長	次席	補佐	課員	設計	令和 8 年 8 月	福山市東桜町3番4号先 福山郵便局前交差点 集中制御機更新その他 工事	警察署名 福山東	規制番号 7-1
							1 4 葉の内 8 枚			
							縮尺 1 / 3 0 0			

凡 例		制御機(側柱式)		車両感知器		押ボタン箱側柱式		車両用信号灯器		押ボタン箱自立式		歩行者用信号灯器		縦型信号灯器		端子箱		架空制御ケーブル		架空通信ケーブル		露出配管		盲人用制御機		盲人用スピーカー		反射式可変標識
		制御機(自立式)		送受器		押ボタン箱自立式		歩行者用信号灯器		押ボタン箱自立式		歩行者用信号灯器		縦型信号灯器		端子箱		架空制御ケーブル		架空通信ケーブル		埋設配管		盲人用制御機		盲人用スピーカー		反射式可変標識
		端末信号送信装置		光学式感知器		配電盤		縦型信号灯器		端子箱		歩行者用信号灯器		縦型信号灯器		端子箱		架空制御ケーブル		架空通信ケーブル		埋設配管		盲人用制御機		盲人用スピーカー		反射式可変標識

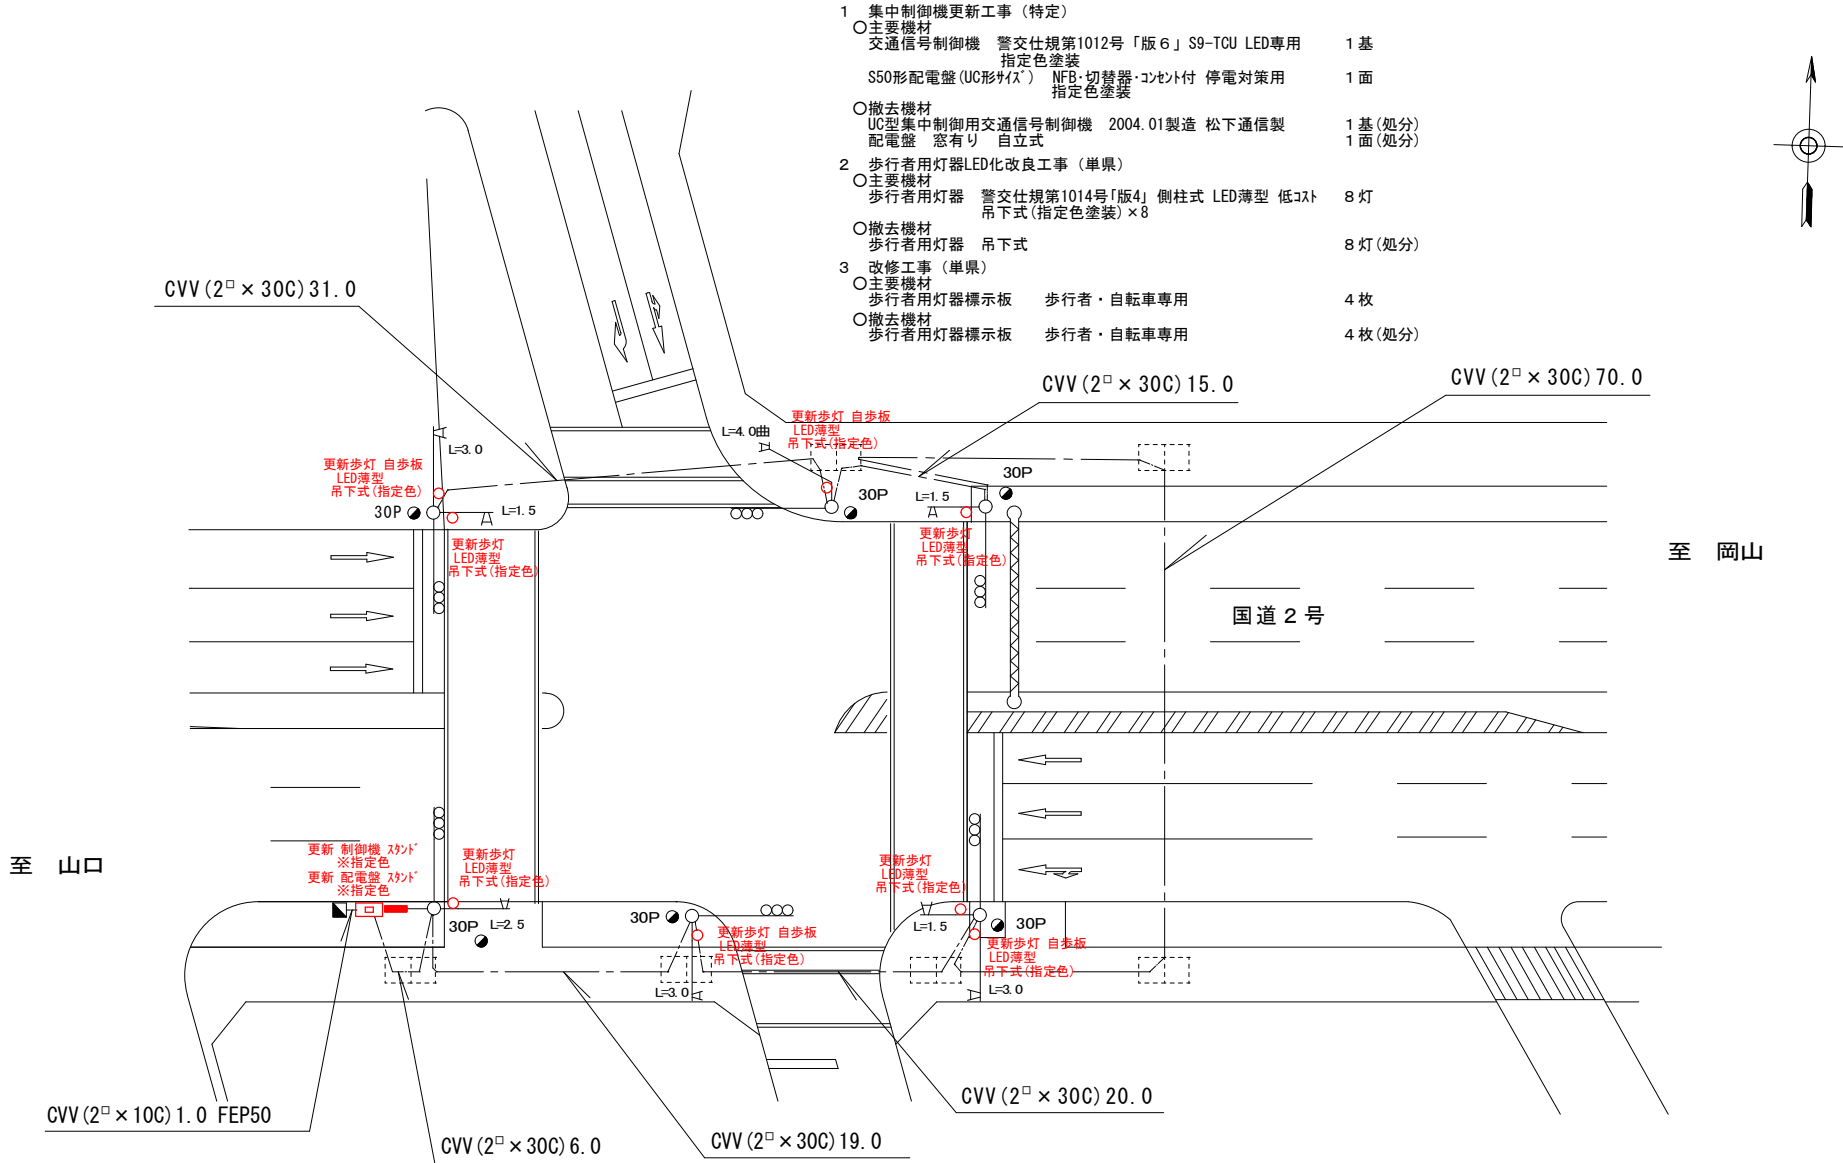

- 1 集中制御機更新工事(特定)
 - 主要機材
 - 交通信号制御機 警交仕規第1012号「版6」S9-TCU LED専用 指定色塗装 1基
 - S50形配電盤(UC形サス) NFB・切替器・コンセント付 停電対策用 指定色塗装 1面
 - 撤去機材
 - UC型集中制御用交通信号制御機 2004.01製造 松下通信製 1基(処分)
 - 配電盤 窓有り 自立式 1面(処分)
- 2 歩行者用灯器LED化改良工事(単県)
 - 主要機材
 - 歩行者用灯器 警交仕規第1014号「版4」側柱式 LED薄型 低コスト 8灯
 - 吊下式(指定色塗装)×8
 - 撤去機材
 - 歩行者用灯器 吊下式 8灯(処分)
- 3 改修工事(単県)
 - 主要機材
 - 歩行者用灯器標示板 歩行者・自転車専用 4枚
 - 撤去機材
 - 歩行者用灯器標示板 歩行者・自転車専用 4枚(処分)

凡		制御機(側柱式)		車両感知器		押ボタン箱側柱式		車両用信号灯器		端子箱		架空制御ケーブル		露出配管		視覚障害者用付加装置制御機		灯火式可変標識
		制御機(自立式)		送受器		押ボタン箱自立式		歩行者用信号灯器		信号柱(新設)		架空通信ケーブル		ハンドホール		視覚障害者用付加装置(歩行者)		反射式可変標識
例		端末信号送信装置		光学式感知器		配電盤		縦型信号灯器		信号柱(既設)		埋設配管		プルボックス		可変標識制御機		

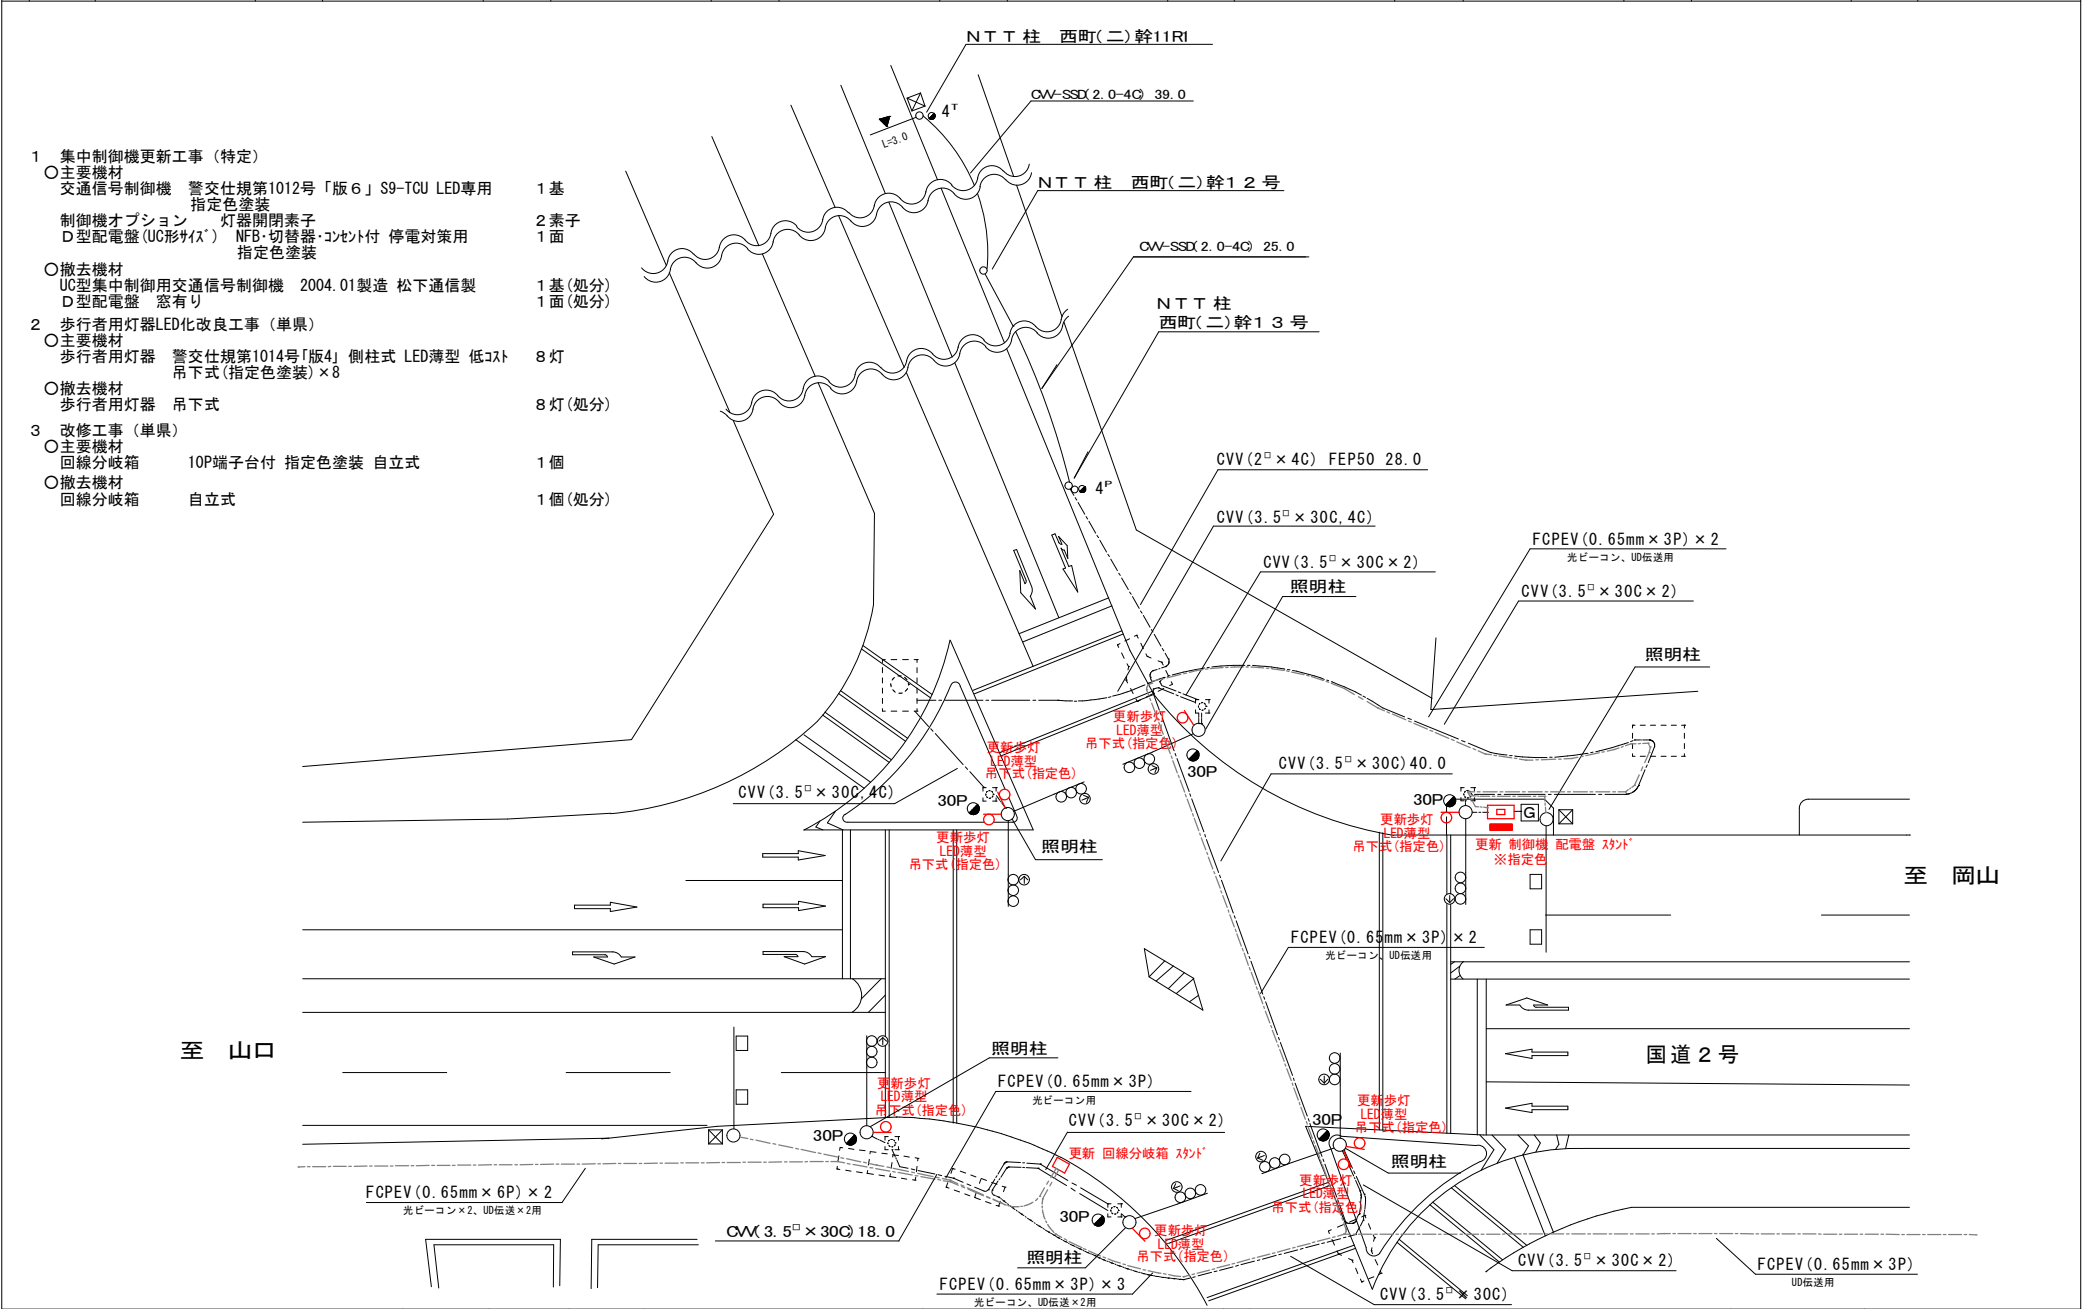

広島県警察本部 交通部交通規制課	課長	室長	次席	課員	設計	令和 8 年 8 月	工事名 福山市西桜町1丁目8番25号先 西桜町1丁目交差点 集中制御機更新その他 工事	警察署名 福山東	規制番号 7 - 3
						14 枚の内 11 枚			
						縮尺 1 / 250			

凡		制御機(側柱式)		車両感知器		押ボタン箱側柱式		車両用信号灯器		端子箱		架空制御ケーブル		露出配管		視覚障害者用付加装置制御機		灯火式可変標識
例		制御機(自立式)		送受器		押ボタン箱自立式		歩行者用信号灯器		信号柱(新設)		架空通信ケーブル		ハンドホール		視覚障害者用付加装置(可変式)		反射式可変標識
		端末信号送信装置		光学式感知器		配電盤		縦型信号灯器		信号柱(既設)		埋設配管		プルボックス		可変標識制御機		画像カメラ

1 集中制御機更新工事 (特定)

○主要機材

交通信号制御機 警交仕規第1012号「版6」UD-RTR LED専用 1基

指定色塗装

D型配電盤(UC形状) NFB・切替器・コンセント付 停電対策用 1面

指定色塗装

○撤去機材

UC型集中制御用交通信号制御機 2004.01製造 松下通信製 1基(処分)

D型配電盤 窓有り 1面(処分)

2 車両用灯器LED化改良工事 (単県)

○主要機材

車両用灯器 横三位 φ250 LED薄型 警交仕規第1014号「版4」 6灯

吊下式(指定色塗装) x 5 C-1金具取付(指定色塗装) x 1

○撤去機材

車両用灯器 横三位 吊下式 6灯(処分)

車両用灯器 横三位 陸橋取付 1灯(処分)

3 歩行者用灯器LED化改良工事 (単県)

○主要機材

歩行者用灯器 警交仕規第1014号「版4」側柱式 LED薄型 低コト 6灯

吊下式(指定色塗装) x 6

○撤去機材

歩行者用灯器 吊下式 6灯(処分)

広島県警察本部 交通部交通規制課	課長	室長	次席	調査官	課員	設計	令和 8 年 8 月	工事名 福山市西桜町2丁目1番北東角先 西桜町2丁目交差点 集中制御機更新その他 工事	警察署名 福山東	規制番号 7-161
							14葉の内 12枚			
							縮尺 1/300			

凡		制御機(側柱式)		車両感知器		押ボタン箱側柱式		車両用信号灯器		押ボタン箱自立式		歩行者用信号灯器		端子函		架空制御ケーブル		架空通信ケーブル		ハンドホール		視覚障害者用付加装置制御機		灯火式可変標識
例		制御機(自立式)		送受器		押ボタン箱自立式		縦型信号灯器		端子函		信号柱(新設)		信号柱(既設)		埋設配管		埋設配管		ハンドホール		視覚障害者用付加装置制御機		灯火式可変標識

- 1 集中制御機更新工事（特定）
- 主要機材

交通信号制御機 警交仕規第1012号「版6」S9-TCU LED専用 1基

指定色塗装

D型配電盤(UC形サイズ) NFB・切替器・コンセント付 停電対策用 1面

指定色塗装
- 撤去機材

UC型集中制御用交通信号制御機 2004.01製造 松下通信製 1基(処分)

D型配電盤 窓有り 1面(処分)
- 2 車両用灯器LED化改良工事（単県）
- 主要機材

車両用灯器 横三位 φ250 LED薄型 警交仕規第1014号「版4」 6灯

吊下式(指定色塗装)×6

○撤去機材


車両用灯器 横三位 吊下式 6灯(処分)
- 3 歩行者用灯器LED化改良工事（単県）
- 主要機材

歩行者用灯器 警交仕規第1014号「版4」側柱式 LED薄型 低コスト 8灯

吊下式(指定色塗装)×8

○撤去機材

歩行者用灯器 吊下式 8灯(処分)

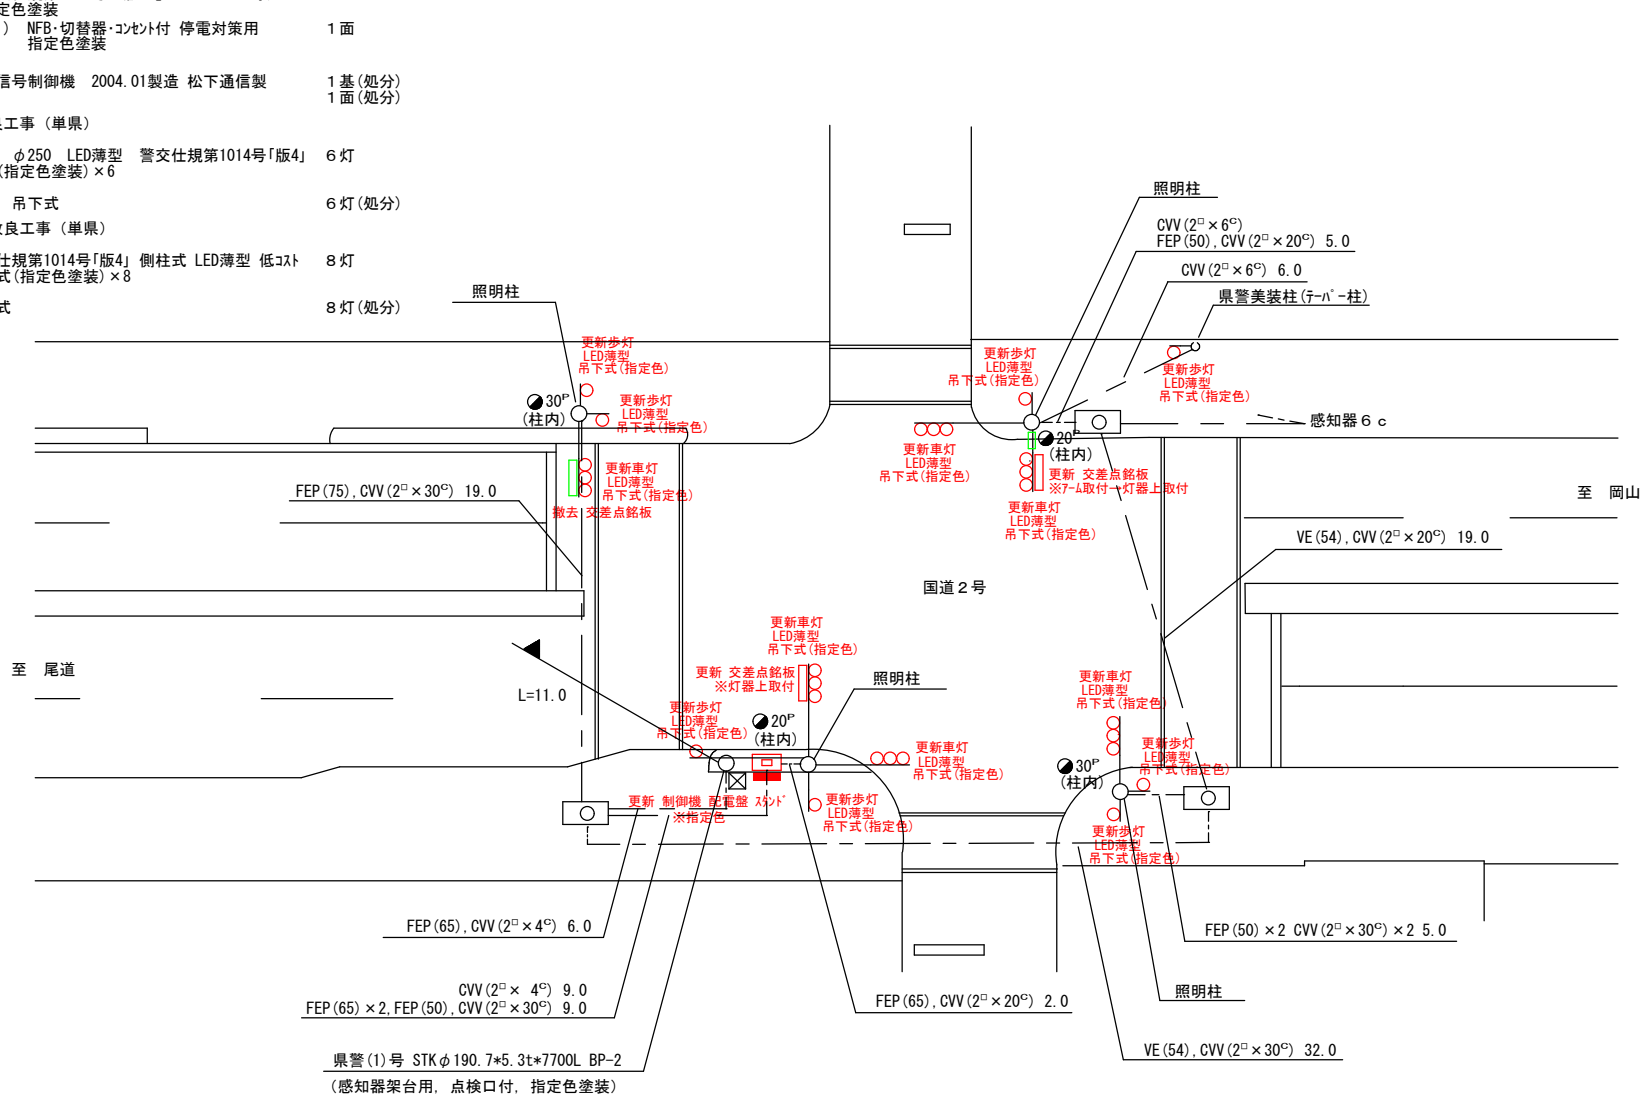

- 4 改修工事（単県）
- 主要機材

交差点銘板 灯具取付「本庄町」 2枚

○撤去機材

交差点銘板 灯具取付「本庄町」 2枚

交差点銘板 7-Δ取付「本庄町」 1枚

広島県警察本部 交通部交通規制課	課長	室長	次席	課員	設計	令和 8 年 8 月	工事名 福山市南本庄3丁目1番36号先 本庄町交差点 集中制御機更新その他 工事	警察署名 福山東	規制番号 7 - 5 4
						1 4 枚の内 1 3 枚			
						縮尺 1 / 3 0 0			

現示階梯図

[illegible]

■ 信号制御機

警察庁仕様名称	交通信号制御機		警察庁仕様書番号		警交仕規 第1012号 「版6」			
制御区分	集中制御	最大出力数	12出力16階梯		灯器出力	2- 2- 2	LED専用	○
製造メーカー	製造年月		令和 年 月		製造番号			

■ 集中制御

集中制御伝送基板	UD-TTR3 (RTR内蔵)	UD子機規制番号	07-0115	UD親機規制番号	
----------	-----------------	----------	---------	----------	--

■ 連動親・連動子機

連動制御方式	連動子機規制番号	連動親機規制番号
--------	----------	----------

■ 押ボタン

押ボタン制御方式		待機時灯色		タイムスイッチ	
----------	--	-------	--	---------	--

■ 感応制御

ギャップ感応・高齢者等感応	感応階梯①	12	ステップ	感応階梯②	ステップ
リコール対象現示	現示				

■ 制御機オプション

付 加 機 能	有無
時刻修正	
リコール１	
ギャップ感応（１ 現示）	○
ギャップ感応（２ 現示）	
高齢者等感応	
連動子機	
連動送出	
現示切替	

特記事項
S80筐体使用

規制番号	7 - 4	警察署	福山東
交差点名	府中分かれ交差点		

現示階梯圖

■ 信号制御機

警察庁仕様名称	交通信号制御機		警察庁仕様書番号		警交仕規 第1012号 「版6」			
制御区分	集中制御	最大出力数	12出力16階梯		灯器出力	2- 2- 1	LED専用	○
製造メーカー	製造年月		令和 年 月			製造番号		

■ 集中制御

集中制御伝送基板	S 9 - T C U	UD子機規制番号	UD親機規制番号	07-0005
----------	-------------	----------	----------	---------

■ 連動親・連動子機

連動制御方式		連動子機規制番号		連動親機規制番号	
--------	--	----------	--	----------	--

■ 押ボタン

押ボタン制御方式		待機時灯色		タイムスイッチ	
----------	--	-------	--	---------	--

■ 感応制御

ギャップ感応・高齢者等感応 感応階梯①	ステップ	感応階梯②	ステップ
リコール対象現示	現示		

■ 制御機オプション

付 加 機 能	有 無
時刻修正	
リコール 1	
ギャップ感応（1 現示）	
ギャップ感応（2 現示）	
高齢者等感応	
連動子機	
連動送出	
現示切替	

特記事項

規制番号	7 - 2	警察署	福山東
交差点名	御船町1丁目交差点		

現示階梯図

[illegible]

■ 信号制御機

警察庁仕様名称	交通信号制御機		警察庁仕様書番号		警交仕規 第1012号 「版6」			
制御区分	集中制御	最大出力数	12出力16階梯		灯器出力	2- 2- 2	LED専用	○
製造メーカー	製造年月		令和 年 月		製造番号			

■ 集中制御

集中制御伝送基板	UD-TTR3 (RTR内蔵)	UD子機規格番号	07-0006 07-0002 07-0057	UD親機規格番号	
----------	-----------------	----------	-------------------------	----------	--

■ 連動親・連動子機

連動制御方式	連動子機規制番号	連動親機規制番号
--------	----------	----------

■ 押ボタン

押ボタン制御方式		待機時灯色		タイムスイッチ	
----------	--	-------	--	---------	--

■ 感応制御

ギャップ感応・高齢者等感応	感応階梯①	ステップ	感応階梯②	ステップ
リコール対象現示	現示			

■ 制御機オプション

付 加 機 能	有 無
時刻修正	
リコール 1	
ギャップ感応（1 現示）	
ギャップ感応（2 現示）	
高齢者等感応	
連動子機	
連動送出	
現示切替	

特記事項	
------	--

規制番号	7 - 5	警察署	福山東
交差点名	御船町交番前交差点		

現 示 階 梯 図

施工区分	新設・更新・改造・移設・支給品																		作成年月				令和 8 年 8 月																																		
現示	1φ					2φ	
ステップ番号	1	2	3	4	5	6	7	8	9	10	11	12	13	14	15	16	17	18	19	20	21	22	23	24																																	
ステップ名称	1PG	1PW	1G	1Y	1R	2PG	2PW	2G	2Y	2R	
1P	
1V	
2P	
2V	
AB連動出力	
流動図	
■ 信号制御機	
警察庁仕様名称	交通信号制御機					警察庁仕様書番号					警交仕規 第1012号					「版6」	
制御区分	集中制御					最大出力数		12出力16階梯			灯器出力		2-2-0		LED専用		○	
製造メーカー						製造年月			令和 年 月		製造番号	
■ 集中制御	
集中制御伝送基板					S9-TCU					UD子機規制番号					UD親機規制番号					07-0005																																					
■ 連動親・連動子機	
連動制御方式										連動子機規制番号										連動親機規制番号																																					
■ 押ボタン	
押ボタン制御方式										待機時灯色										タイムスイッチ																																					
■ 感応制御	
ギャップ感応・高齢者等感応 感応階梯①					ステップ					感応階梯②					ステップ	
リコール対象現示					現示	
■ 制御機オプション	
付加機能					有無					特記事項	
時刻修正	
リコール1	
ギャップ感応（1現示）	
ギャップ感応（2現示）	
高齢者等感応	
連動子機	
連動送出	
現示切替										<table><tr><td>規制番号</td><td colspan="5">7 - 6</td><td>警察署</td><td colspan="5">福山東</td></tr><tr><td>交差点名</td><td colspan="20">南本通り交差点</td></tr></table>															規制番号	7 - 6					警察署	福山東					交差点名	南本通り交差点																			
規制番号	7 - 6					警察署	福山東	
交差点名	南本通り交差点	

現示階梯圖

■ 信号制御機

警察庁仕様名称	交通信号制御機		警察庁仕様書番号		警交仕規 第1012号			「版6」
制御区分	集中制御	最大出力数	18出力16階梯		灯器出力	3-2-2	LED専用	○
製造メーカー		製造年月		令和 年 月	製造番号			

集中制御

集中制御伝送基板	S 9-T C U	UD子機規制番号	UD親機規制番号	07-0001
----------	-----------	----------	----------	---------

■ 連動親・連動子機

連動制御方式		連動子機規制番号		連動親機規制番号	
--------	--	----------	--	----------	--

■ 押ボタン

押ボタン制御方式		待機時灯色		タイムスイッチ	
----------	--	-------	--	---------	--

■ 感応制御

ギャップ感応・高齢者等感応	感応階梯①	ステップ	感応階梯②	ステップ
リコール対象現示	現示			

■ 制御機オプション

付 加 機 能	有 無
時刻修正	
リコール 1	
ギャップ感応（1 現示）	
ギャップ感応（2 現示）	
高齢者等感応	
連動子機	
連動送出	
現示切替	

特記事項

規制番号	7 - 12	警察署	福山東
交差点名	延広町交差点		

現 示 階 梯 図

施工区分	新設・更新・改造・移設・支給品																		作成年月				令和 8 年 8 月																																		
現 示	1φ					2φ	
ステップ番号	1	2	3	4	5	6	7	8	9	10	11	12	13	14	15	16	17	18	19	20	21	22	23	24																																	
ステップ名称	1PG	1PW	1G	1Y	1R	2PG	2PW	2G	2Y	2R	
1 P	
1 V	
2 P	
2 V	
A B連動出力	
流動図	
■ 信号制御機	
警察庁仕様名称	交通信号制御機					警察庁仕様書番号					警交仕規 第1012号					「版6」	
制御区分	集中制御					最大出力数		12出力16階梯			灯器出力		2- 2- 0		LED専用		○	
製造メーカー						製造年月			令和 年 月		製造番号	
■ 集中制御	
集中制御伝送基板					S9-TCU					UD子機規制番号					UD親機規制番号					07-0001																																					
■ 連動親・連動子機	
連動制御方式										連動子機規制番号										連動親機規制番号																																					
■ 押ボタン	
押ボタン制御方式										待機時灯色										タイムスイッチ																																					
■ 感応制御	
ギャップ感応・高齢者等感応 感応階梯①					ステップ					感応階梯②					ステップ	
リコール対象現示					現示	
■ 制御機オプション	
付 加 機 能					有無					特記事項	
時刻修正	
リコール1	
ギャップ感応（1現示）	
ギャップ感応（2現示）	
高齢者等感応	
連動子機	
連動送出	
現示切替										<table><tr><td>規制番号</td><td colspan="5">7 - 7</td><td>警察署</td><td colspan="5">福山東</td></tr><tr><td>交差点名</td><td colspan="20">久松通り交差点</td></tr></table>															規制番号	7 - 7					警察署	福山東					交差点名	久松通り交差点																			
規制番号	7 - 7					警察署	福山東	
交差点名	久松通り交差点	

現 示 階 梯 図

[illegible]

■ 信号制御機

警察庁仕様名称	交通信号制御機		警察庁仕様書番号		警交仕規 第1012号 「版6」			
制御区分	集中制御	最大出力数	12出力16階梯		灯器出力	2- 2- 3	LED専用	○
製造メーカー	製造年月		令和 年 月			製造番号		

■ 集中制御

集中制御伝送基板	UD-TTR3 (RTR内蔵)	UD子機規制番号	07-0058 07-0007 07-0012	UD親機規制番号	
----------	-----------------	----------	-------------------------	----------	--

■ 連動親・連動子機

連動制御方式		連動子機規制番号		連動親機規制番号	
--------	--	----------	--	----------	--

■ 押ボタン

押ボタン制御方式		待機時灯色		タイムスイッチ	
----------	--	-------	--	---------	--

■ 感応制御

ギャップ感応・高齢者等感応 感応階梯①		ステップ	感応階梯②	ステップ
リコール対象現示	現示			

■ 制御機オプシオン

付 加 機 能	有 無
時刻修正	
リコール 1	
ギャップ感応（1 現示）	
ギャップ感応（2 現示）	
高齢者等感応	
連動子機	
連動送出	
現示切替	

特記事項

規制番号	7 - 1	警察署	福山東
交差点名	福山郵便局前交差点		

現 示 階 梯 図

[illegible]

■ 信号制御機

警察庁仕様名称	交通信号制御機		警察庁仕様書番号		警交仕規 第 1 0 1 2 号 「版 6」			
制御区分	集中制御	最大出力数	1 2 出力 1 6 階梯		灯器出力	2 - 2 - 1	L E D 専用	○
製造メーカー	製造年月		令和 年 月		製造番号			

■ 集中制御

集中制御伝送基板	S 9 - T C U	UD子機規制番号	UD親機規制番号	07-0001
----------	-------------	----------	----------	---------

■ 連動親・連動子機

連動制御方式		連動子機規制番号		連動親機規制番号	
--------	--	----------	--	----------	--

■ 押ボタン

押ボタン制御方式		待機時灯色		タイムスイッチ	
----------	--	-------	--	---------	--

■ 感応制御

ギャップ感応・高齢者等感応 感応階梯①	ステップ	感応階梯②	ステップ
リコール対象現示	現示		

■ 制御機オプション

付 加 機 能	有 無
時刻修正	
リコール 1	
ギャップ感応（1 現示）	
ギャップ感応（2 現示）	
高齢者等感応	
連動子機	
連動送出	
現示切替	

特記事項

規制番号	7 - 58	警察署	福山東
交差点名	紅葉町交差点		

現 示 階 梯 図

施工区分	新設・更新・改造・移設・支給品																		作成年月				令和 8 年 8 月																																		
現示	1φ					2φ	
ステップ番号	1	2	3	4	5	6	7	8	9	10	11	12	13	14	15	16	17	18	19	20	21	22	23	24																																	
ステップ名称	1PG	1PW	1G	1Y	1R	2PG	2PW	2G	2Y	2R	
1P	
1V	
2P	
2V	
AB連動出力	
流動図	
■ 信号制御機	
警察庁仕様名称	交通信号制御機					警察庁仕様書番号					警交仕規 第1012号					「版6」	
制御区分	集中制御					最大出力数		12出力16階梯			灯器出力		2-2-0		LED専用		○	
製造メーカー						製造年月			令和 年 月		製造番号	
■ 集中制御	
集中制御伝送基板					S9-TCU					UD子機規制番号					UD親機規制番号					07-0161																																					
■ 連動親・連動子機	
連動制御方式										連動子機規制番号										連動親機規制番号																																					
■ 押ボタン	
押ボタン制御方式										待機時灯色										タイムスイッチ																																					
■ 感応制御	
ギャップ感応・高齢者等感応 感応階梯①					ステップ					感応階梯②					ステップ	
リコール対象現示					現示	
■ 制御機オプション	
付加機能					有無					特記事項	
時刻修正	
リコール1	
ギャップ感応（1現示）	
ギャップ感応（2現示）	
高齢者等感応	
連動子機	
連動送出	
現示切替										<table><tr><td>規制番号</td><td colspan="5">7 - 59</td><td>警察署</td><td colspan="5">福山東</td></tr><tr><td>交差点名</td><td colspan="20">西桜町1丁目（東）交差点</td></tr></table>															規制番号	7 - 59					警察署	福山東					交差点名	西桜町1丁目（東）交差点																			
規制番号	7 - 59					警察署	福山東	
交差点名	西桜町1丁目（東）交差点	

現 示 階 梯 図

[illegible]

■ 信号制御機

警察庁仕様名称	交通信号制御機		警察庁仕様書番号	警交仕規 第1012号 「版6」			
制御区分	集中制御	最大出力数	12出力16階梯	灯器出力	2- 2- 2	LED専用	○
製造メーカー	製造年月		令和 年 月	製造番号			

■ 集中制御

集中制御伝送基板	S 9 - T C U	UD子機規制番号	UD親機規制番号	07-0161
----------	-------------	----------	----------	---------

■ 連動親・連動子機

連動制御方式	連動子機規制番号	連動親機規制番号
--------	----------	----------

■ 押ボタン

押ボタン制御方式		待機時灯色		タイムスイッチ	
----------	--	-------	--	---------	--

■ 感応制御

ギャップ感応・高齢者等感応	感応階梯①	ステップ	感応階梯②	ステップ
リコール対象現示	現示			



■ 制御機オプション

付 加 機 能	有 無
時刻修正	
リコール 1	
ギャップ感応（1 現示）	
ギャップ感応（2 現示）	
高齢者等感応	
連動子機	
連動送出	
現示切替	

特記事項	
------	--

規制番号	7 - 3	警察署	福山東
交差点名	西桜町1丁目交差点		

現 示 階 梯 図

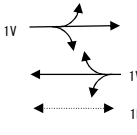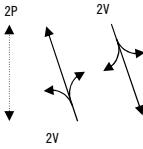施工区分	新設・更新・改造・移設・支給品																		作成年月				令和 8 年 8 月			
現示	1φ					2φ																				
ステップ番号	1	2	3	4	5	6	7	8	9	10	11	12	13	14	15	16	17	18	19	20	21	22	23	24		
ステップ名称	1PG	1PW	1G	1Y	1R	2PG	2PW	2G	2Y	2R																
1P																										
1V																										
2P																										
2V																										
AB連動出力																										
流動図																										

■ 信号制御機

警察庁仕様名称	交通信号制御機			警察庁仕様書番号	警交仕規 第1012号 「版6」		
制御区分	集中制御	最大出力数	12出力16階梯	灯器出力	2-2-0	LED専用	○
製造メーカー				製造年月	令和 年 月	製造番号	

■ 集中制御

集中制御伝送基板	UD-TTR3 (RTR内蔵)	UD子機規制番号	07-0003 07-0059	UD親機規制番号	
----------	-----------------	----------	-----------------	----------	--

■ 連動親・連動子機

連動制御方式		連動子機規制番号		連動親機規制番号	
--------	--	----------	--	----------	--

■ 押ボタン

押ボタン制御方式		待機時灯色		タイムスイッチ	
----------	--	-------	--	---------	--

■ 感応制御

ギャップ感応・高齢者等感応 感応階梯①	ステップ	感応階梯②	ステップ
リコール対象現示	現示		



■ 制御機オプション

付加機能	有無
時刻修正	
リコール1	
ギャップ感応（1現示）	
ギャップ感応（2現示）	
高齢者等感応	
連動子機	
連動送出	
現示切替	

特記事項

規制番号	7 - 161	警察署	福山東
交差点名	西桜町2丁目交差点		

現 示 階 梯 図

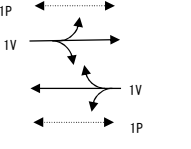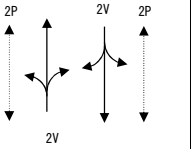施工区分	新設・更新・改造・移設・支給品																		作成年月				令和 8 年 8 月																																		
現 示	1φ					2φ	
ステップ番号	1	2	3	4	5	6	7	8	9	10	11	12	13	14	15	16	17	18	19	20	21	22	23	24																																	
ステップ名称	1PG	1PW	1G	1Y	1R	2PG	2PW	2G	2Y	2R	
1 P	
1 V	
2 P	
2 V	
	
A B 連動出力	
流動図	
■ 信号制御機	
警察庁仕様名称	交通信号制御機					警察庁仕様書番号					警交仕規 第 1 0 1 2 号					「版 6」	
制御区分	集中制御					最大出力数		1 2 出力 1 6 階梯			灯器出力		2 - 2 - 0		LED 専用		○	
製造メーカー						製造年月			令和 年 月		製造番号	
■ 集中制御	
集中制御伝送基板					S 9 - T C U					UD 子機規制番号					UD 親機規制番号 07-0084	
■ 連動親・連動子機	
連動制御方式										連動子機規制番号					連動親機規制番号	
■ 押ボタン	
押ボタン制御方式										待機時灯色					タイムスイッチ	
■ 感応制御	
ギャップ感応・高齢者等感応 感応階梯①					ステップ					感応階梯②					ステップ	
リコール対象現示					現示	
■ 制御機オプション	
付 加 機 能					有 無					特記事項	
時刻修正	
リコール 1	
ギャップ感応（1 現示）	
ギャップ感応（2 現示）	
高齢者等感応	
連動子機	
連動送出	
現示切替										<table><tr><td>規制番号</td><td colspan="5">7 - 54</td><td>警察署</td><td colspan="5">福山東</td></tr><tr><td>交差点名</td><td colspan="20">本庄町交差点</td></tr></table>															規制番号	7 - 54					警察署	福山東					交差点名	本庄町交差点																			
規制番号	7 - 54					警察署	福山東	
交差点名	本庄町交差点	

現 示 階 梯 図

施工区分	新設 ・ 更新 ・ 改造 ・ 移設 ・ 支給品							作成年月				令和 年 月												
現示	1φ				2φ			3φ				4φ												
ステップ番号	1	2	3	4	5	6	7	8	9	10	11	12	13	14	15	16	17	18	19	20	21	22	23	24
ステップ名称	1PG	1PW	1G	1Y	1A	1Y	1R	2PG	2PW	2G	2Y	2A	2Y	2R										
1 P																								
1 V																								
1 A																								
2 P																								
2 V																								
2 A																								
A B連動出力																								
流動図																								

■ 信号制御機

警察庁仕様名称	交通信号制御機		警察庁仕様書番号		警交仕規 第 1 0 1 2 号 「版 6」			
制御区分	集中制御	最大出力数	1 2 出力 1 6 階梯		灯器出力	2 - 2 - 2	L E D 専用	○
製造メーカー	製造年月		令和 年 月		製造番号			

■ 集中制御

集中制御伝送基板	UD-TTR3 (RTR内蔵)	UD子機規制番号	07-0054	UD親機規制番号	
----------	-----------------	----------	---------	----------	--

■ 連動親・連動子機

連動制御方式		連動子機規制番号		連動親機規制番号	
--------	--	----------	--	----------	--

■ 押ボタン

押ボタン制御方式		待機時灯色		タイムスイッチ	
----------	--	-------	--	---------	--

■ 感応制御

ギャップ感応・高齢者等感応	感応階梯①	ステップ	感応階梯②	ステップ
リコール対象現示	現示			

■ 制御機オプション

付 加 機 能	有 無
時刻修正	
リコール 1	
ギャップ感応（1 現示）	
ギャップ感応（2 現示）	
高齢者等感応	
連動子機	
連動送出	
現示切替	

特記事項

規制番号	7 - 84	警察署	福山東
交差点名	本庄町西交差点		