

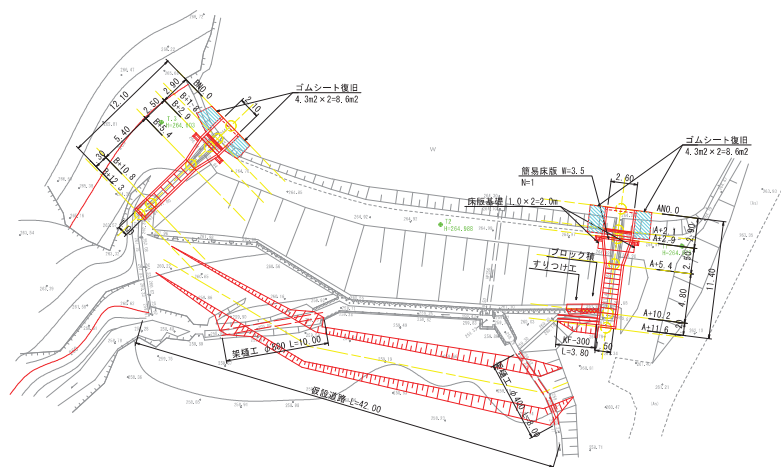
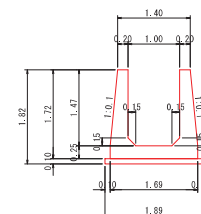
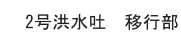
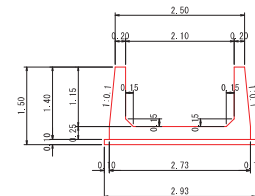
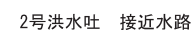
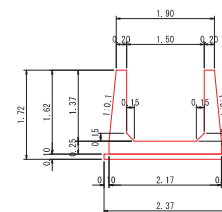
 



平面图 S=1:250

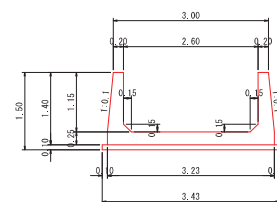


断面图 S=1:50

 

縦断図

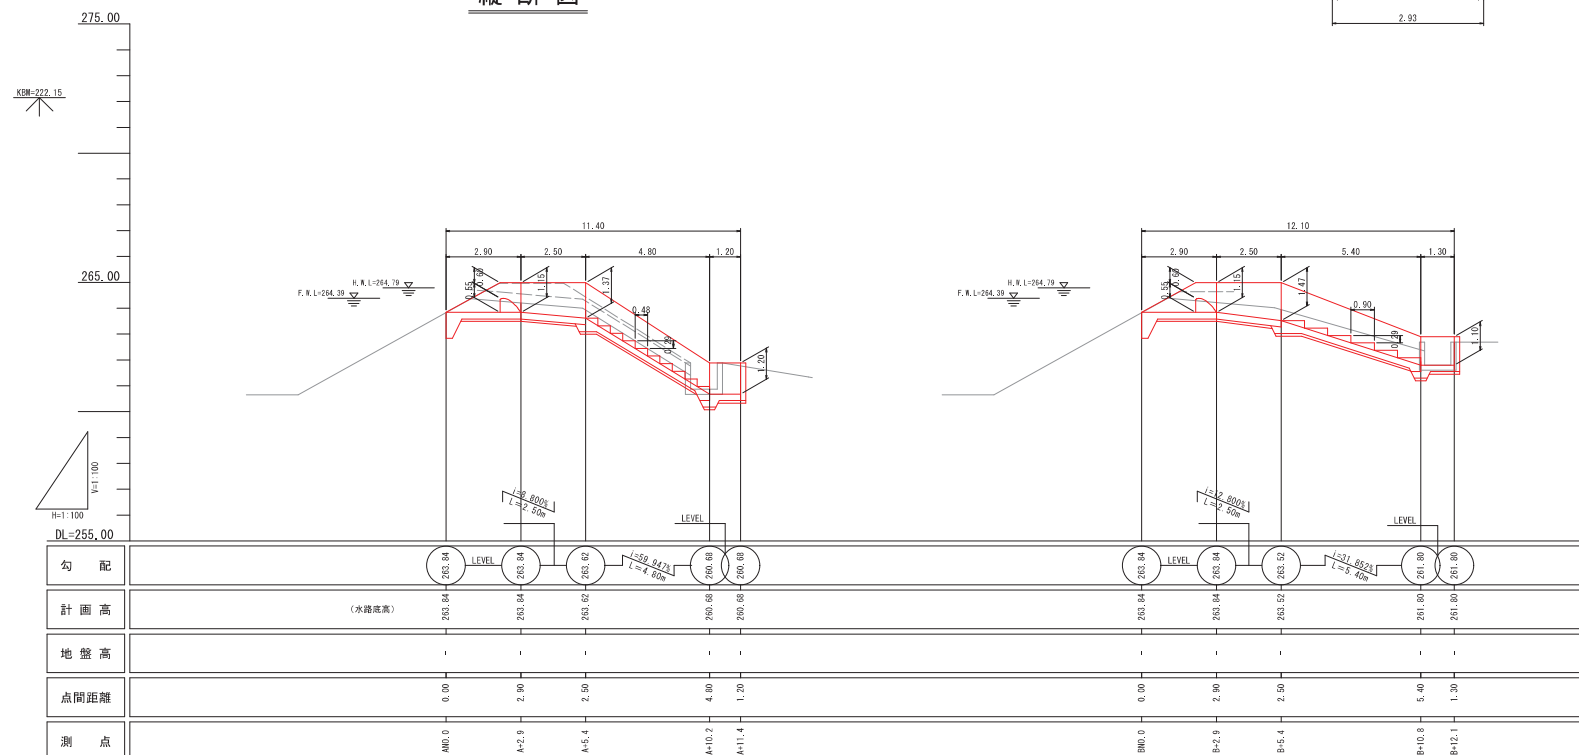

越流堰詳細図

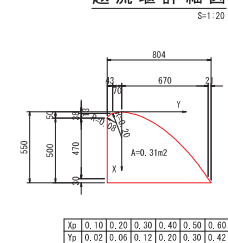

工事名	県営ため池緊急整備事業 貞近谷2号池地区		
図面名	計画一般図		
作成年月日	令和 年	月	日
縮尺		図面番号	1 / 1
会社名	広島県土地改良事業団体連合会		
事業者名	広島県		