

本部長	主務部長	主務課長	管制室長	次席	課長補佐	係長	係員	令和 8年 9月 監督職員 設 計
-----	------	------	------	----	------	----	----	-------------------------

工 事 設 計 書

工事名称 曙町5丁目西交差点ほか13か所集中制御機更新その他工事

工事場所 福山市曙町5丁目1番1号先ほか13か所

工事期間 契約日の翌日から令和 年 月 日まで

監督職員

検査職員

広島県警察本部

工事場所・内容一覧（工事番号02-041）

工事階層	規制番号	住所	路線名	施工区分
1. 曙町5丁目西交差点	07-333	福山市曙町5丁目1番1号先	市道	夜間
1-1. 集中制御機更新工事（特定）				
1-2. 無線伝送装置設置工事（単県）				
1-3. 信号柱更新工事（単県）				
2. 曙小学校（北）交差点	07-225	福山市曙町5丁目13番1号先	市道	夜間
2-1. 集中制御機更新工事（特定）				
2-2. 無線伝送装置設置工事（単県）				
3. 曙町3丁目交差点	07-144	福山市曙町3丁目19番27号先	市道	夜間
3-1. 集中制御機更新工事（特定）				
3-2. 無線伝送装置設置工事（単県）				
3-3. 情報収集装置更新工事（特定）				
3-4. 車両用灯器LED化改良工事（単県）				
3-5. 歩行者用灯器LED化改良工事（単県）				
3-6. 改修工事（単県）				
4. 曙交番前交差点	07-284	福山市曙町5丁目32番南東角先	市道	夜間
4-1. 集中制御機更新工事（特定）				
4-2. 車両用灯器LED化改良工事（単県）				
4-3. 歩行者用灯器LED化改良工事（単県）				
4-4. 改修工事（単県）				
5. 卸センター入口交差点	07-322	福山市新涯町2丁目3番5号先	市道	夜間
5-1. 集中制御機更新工事（特定）				
5-2. 情報収集装置更新工事（特定）				
5-3. 歩行者用灯器LED化改良工事（単県）				
5-4. 信号柱更新工事（単県）				
6. 新涯中央交差点	07-323	福山市新涯町4丁目1番北西角先	市道	夜間
6-1. 集中制御機更新工事（特定）				
6-2. 情報収集装置更新工事（特定）				
6-3. 歩行者用灯器LED化改良工事（単県）				
6-4. 信号柱更新工事（単県）				
7. 新涯4丁目交差点	07-390	福山市新涯町4丁目2番35号先	県道水呑手城線	夜間
7-1. 集中制御機更新工事（特定）				
7-2. 信号柱更新工事（単県）				
8. 沖野上6丁目交差点	07-149	福山市沖野上町6丁目9番26-2号先	市道	夜間
8-1. 集中制御機更新工事（特定）				
8-2. 無線伝送装置設置工事（単県）				
9. 沖野上町6丁目南交差点	07-201	福山市沖野上町6丁目19番南東角先	市道	夜間
9-1. 集中制御機更新工事（特定）				
9-2. 無線伝送装置設置工事（単県）				
10. 沖野上町5丁目北交差点	07-154	福山市沖野上町5丁目13番15号先	県道鞆福山線	夜間
10-1. 集中制御機更新工事（特定）				
10-2. 無線伝送装置設置工事（単県）				
11. 沖野上町5丁目交差点	07-155	福山市沖野上町4丁目4番南角先	県道鞆福山線	夜間
11-1. 集中制御機更新工事（特定）				
11-2. 無線伝送装置設置工事（単県）				
11-3. 情報収集装置更新工事（特定）				
11-4. 車両用灯器LED化改良工事（単県）				
11-5. 歩行者用灯器LED化改良工事（単県）				
11-6. 改修工事（単県）				
12. 水呑大橋東詰交差点	07-398	福山市草戸町5丁目14番12号先	県道鞆福山線	夜間
12-1. 集中制御機更新工事（特定）				
12-2. 情報収集装置更新工事（特定）				
12-3. 信号柱更新工事（単県）				
13. 水呑大橋西詰交差点	07-399	福山市水呑町4753番地先	県道鞆福山線	夜間
13-1. 集中制御機更新工事（特定）				
13-2. 無線伝送装置設置工事（単県）				
13-3. 情報収集装置更新工事（特定）				
13-4. 車両用灯器LED化改良工事（単県）				
13-5. 信号柱更新工事（単県）				
14. 洗谷三差路交差点	07-162	福山市水呑町4823番地北東方50メートル先	県道鞆福山線	夜間
14-1. 集中制御機更新工事（特定）				
14-2. 無線伝送装置設置工事（単県）				
14-3. 情報収集装置更新工事（特定）				
14-4. 車両用灯器LED化改良工事（単県）				
14-5. 歩行者用灯器LED化改良工事（単県）				
14-6. 信号柱更新工事（単県）				
14-7. 改修工事（単県）				
14-8. 撤去工事（単県）				
15. 定数設定				
15-1. 定数設定工事（特定）				

定数設定対象一覧

No	規制番号等	設定対象交差点	対象設備	数量	単位	設定区分	備考
1	07-0323	新涯中央	信号機	1	基	収容変更	
2	07-0284	曙交番前	信号機	1	基	収容変更	
3	07-0322	卸センター入口	信号機	1	基	収容変更	
4	07-0390	新涯4丁目	信号機	1	基	収容変更	
5	07-0144	曙町3丁目	信号機	1	基	収容変更	
6	07-0225	曙小学校(北)	信号機	1	基	収容変更	
7	07-0333	曙町5丁目西	信号機	1	基	収容変更	
8	07-0201	沖野上町6丁目南	信号機	1	基	収容変更	
9	07-0149	沖野上6丁目	信号機	1	基	収容変更	
10	07-0154	沖野上5丁目北	信号機	1	基	収容変更	
11	07-0155	沖野上5丁目	信号機	1	基	収容変更	
12	07-0398	水呑大橋東詰	信号機	1	基	収容変更	
13	07-0399	水呑大橋西詰	信号機	1	基	収容変更	
14	07-0162	洗谷三差路	信号機	1	基	収容変更	
15	07-0323	新涯中央	存在感知	2	ヘッド	収容変更	
16	07-0284	曙交番前	存在感知	2	ヘッド	収容変更	
17	07-0322	卸センター入口	存在感知	3	ヘッド	収容変更	
18	07-0390	新涯4丁目	存在感知	3	ヘッド	収容変更	
19	07-0144	曙町3丁目	存在感知	1	ヘッド	収容変更	
20	07-0149	沖野上6丁目	存在感知	1	ヘッド	収容変更	
21	07-0154	沖野上5丁目北	存在感知	2	ヘッド	収容変更	
22	07-0155	沖野上5丁目	存在感知	3	ヘッド	収容変更	
23	07-0398	水呑大橋東詰	存在感知	1	ヘッド	収容変更	
24	07-0399	水呑大橋西詰	存在感知	2	ヘッド	収容変更	
25	07-0162	洗谷三差路	存在感知	6	ヘッド	収容変更	

定数設定対象一覧

No	規制番号等	設定対象交差点	対象設備	数量	単位	設定区分	備考
1	07-0162	洗谷三差路	光ビーコン	2	方路	廃止	

品 名	形 状	数 量	単位	単 価	金 額
1. 曙町5丁目西交差点					
(1). 集中制御機更新工事 (特定)					
機 器 費					
信号制御機(集中制御) LED専用	最大12出力16階梯S9-TCU	1.0	基		
D型配電盤 (窓なし)	UC形用片面扉停電対策用	1.0	面		
小 計					
材 料 費					
制御機用架台	U C型信号制御機用	1.0	ヶ		
端子函 (屋外用差込式)	30T (バンド込み)	1.0	〃		
600Vビニル絶縁電線 (撚り線)	IV 2.0 SQ	9.0	m		
制御用ビニル絶縁ビニルシースケーブル	CVV 2.0-30C	8.0	〃		
600Vビニル絶縁電線 (平型)	VVF 2.6-2C	2.0	〃		
600V架橋PE絶縁ビニルシースケーブル	CV 5.5-2C	9.0	〃		
PEアースクランプ		1.0	ヶ		
消耗雑材品		1.0	式		
小 計					
試験調整費					
電気通信技術員	夜間 試験調整費	2.0	人		
小 計					
労 務 費					
電 工 費		1.0	式		
普通作業員費		1.0	〃		
安全管理費	交通整理員B (夜間)	2.0	人		
撤去処分労務費	制御機、配電盤	1.0	式		
小 計					
共通仮設費		1.0	式		
現場管理費		1.0	式		
一般管理費		1.0	式		

品 名	形 状	数 量	単位	単 価	金 額
(2). 無線伝送装置設置工事 (単県)					
機 器 費					
端末区間用無線伝送装置	電波方式 S9回線接続用	1.0	基		
車両感知器用アーム	L=3.0	1.0	本		
車両感知器アーム取付バント	STK φ 190.7用TSABD-SP19	1.0	組		
小 計					
材 料 費					
感知器用架台	固定式 C分離サイズ	1.0	ヶ		
制御用ビニル絶縁ビニルシースケーブル	CVV 2.0-2C	5.0	m		
消耗雑材品		1.0	式		
小 計					
試験調整費					
電気通信技術員	夜間 試験調整費	1.0	人		
小 計					
労 務 費					
電 工 費		1.0	式		
普通作業員費		1.0	人		
安全管理費	交通整理員 B (夜間)	2.0	人		
小 計					
共通仮設費		1.0	式		
現場管理費		1.0	式		
一般管理費		1.0	式		
計					

品 名	形 状	数 量	単位	単 価	金 額
(3). 信号柱更新工事 (単県)					
機 器 費					
車両用灯器(LED薄型多素子タイプ)	横三位250mm(片面金具, アーム付)	2.0	灯		既存品
歩行者用信号灯器(LED・低コスト)	側柱式 L=1.0迄	2.0	〃		既存品
小 計					
材 料 費					
信号柱(鋼管柱)	STK φ 190.7*5.3*9000L 直管	2.0	本		
耐食塗装費	直管 φ 165.2～φ 216.3高さ400mm	2.0	〃		
鋼管柱加工費	制御機架台取付加工	1.0	式		
〃	地中入線加工	1.0	〃		
自在バント (ケーブル引留)	4BD-HD-17(170～265)	4.0	本		
ケーブル支持金物	SFT-209付	4.0	〃		
ワイヤーシンプル	丸型 (18mm)	4.0	ケ		
巻付クリップ	シンプル用 (18mm)	4.0	〃		
車両用灯器用アーム取付バント	STK φ 190.7用 TUBP/L-3	2.0	組		
歩行者用灯器用アーム取付バント	TSBD-2S 170～220	2.0	〃		
電柱札	鋼管柱用 アルミ製 90*130	2.0	枚		
鋼管柱用反射シート	HPステッカー (マーク入) 鋼管柱用	2.0	〃		
消耗雑材品		1.0	式		
小 計					
その他工事費					
舗装(歩道)(夜間)	舗装厚5cmアスファルト	0.2	m2		
舗装盤解体<福山>	アスファルト 5cm厚	0.2	〃		
再資源化処分費<福山>	アスファルト塊 5cm厚 0.11t/m2	0.2	〃		
〃	コンクリート塊 CP9-19-500 0.66t/本	2.0	本		
再資源化運搬費<夜間>	アスファルト塊 5cm厚	0.2	m2		
〃	コンクリート塊 CP9-19-500 0.66t/本	2.0	本		
小 計					
労 務 費					
電 工 費		1.0	式		
信号柱建柱	鋼管柱(建柱車利用)	2.0	本		
安全管理費	交通整理員B(夜間)	2.0	人		

品 名	形 状	数 量	単位	単 価	金 額
2. 曙小学校（北）交差点					
(1). 集中制御機更新工事（特定）					
機 器 費					
信号制御機（集中制御）LED専用	最大12出力16階梯UD-RTR	1.0	基		
D型配電盤（窓なし）	UC形用片面扉停電対策用	1.0	面		
小 計					
材 料 費					
制御機用架台	UC型信号制御機用	1.0	ヶ		
端子函（屋外用差込式）	30T（バンド込み）	1.0	〃		
600Vビニル絶縁電線（撚り線）	IV 2.0 SQ	9.0	m		
制御用ビニル絶縁ビニルシースケーブル	CVV 2.0-30C	8.0	〃		
600Vビニル絶縁電線（平型）	VVF 2.6-2C	2.0	〃		
600V架橋PE絶縁ビニルシースケーブル	CV 5.5-2C	9.0	〃		
PEアースクランプ		1.0	ヶ		
消耗雑材品		1.0	式		
小 計					
試験調整費					
電気通信技術員	夜間 試験調整費	2.0	人		
小 計					
労 務 費					
電 工 費		1.0	式		
普通作業員費		1.0	〃		
安全管理費	交通整理員B（夜間）	2.0	人		
撤去処分労務費	制御機、配電盤	1.0	式		
小 計					
共通仮設費		1.0	式		
現場管理費		1.0	式		
一般管理費		1.0	式		

品 名	形 状	数 量	単位	単 価	金 額
(2). 無線伝送装置設置工事 (単県)					
機 器 費					
端末区間用無線伝送装置	電波方式 S9回線接続用	1.0	基		
小 計					
材 料 費					
感知器用架台	固定式 C分離サイズ	1.0	ヶ		
鋼管柱加工費	感知器架台取付加工	1.0	式		
制御用ビニル絶縁ビニルシースケーブル	CVV 2.0-2C	5.0	m		
消耗雑材品		1.0	式		
小 計					
試験調整費					
電気通信技術員	夜間 試験調整費	1.0	人		
小 計					
労 務 費					
電 工 費		1.0	式		
普通作業員費		1.0	人		
安全管理費	交通整理員B(夜間)	1.0	人		
小 計					
共通仮設費		1.0	式		
現場管理費		1.0	式		
一般管理費		1.0	式		
計					
合 計					

品 名	形 状	数 量	単位	単 価	金 額
3. 曙町3丁目交差点					
(1). 集中制御機更新工事 (特定)					
機 器 費					
信号制御機(集中制御) LED専用	最大12出力16階梯S9-TCU	1.0	基		
D型配電盤 (窓なし)	UC形用片面扉停電対策用	1.0	面		
小 計					
材 料 費					
制御機用架台	U C型信号制御機用	1.0	ヶ		
端子函 (屋外用差込式)	30T (バンド込み)	1.0	〃		
600Vビニル絶縁電線 (撚り線)	IV 2.0 SQ	9.0	m		
制御用ビニル絶縁ビニルシースケーブル	CVV 2.0-30C	8.0	〃		
600Vビニル絶縁電線 (平型)	VVF 2.6-2C	2.0	〃		
600V架橋PE絶縁ビニルシースケーブル	CV 5.5-2C	9.0	〃		
PEアースクランプ		1.0	ヶ		
消耗雑材品		1.0	式		
小 計					
試験調整費					
電気通信技術員	夜間 試験調整費	2.0	人		
小 計					
労 務 費					
電 工 費		1.0	式		
普通作業員費		1.0	〃		
安全管理費	交通整理員B (夜間)	1.0	人		
撤去処分労務費	制御機、配電盤	1.0	式		
小 計					
共通仮設費		1.0	式		
現場管理費		1.0	式		
一般管理費		1.0	式		

品 名	形 状	数 量	単位	単 価	金 額
(2). 無線伝送装置設置工事 (単県)					
機 器 費					
端末区間用無線伝送装置	電波方式 S9回線接続用	1.0	基		
小 計					
材 料 費					
感知器用架台	固定式 C分離サイズ	1.0	ヶ		
鋼管柱加工費	感知器架台取付加工	1.0	式		
制御用ビニル絶縁ビニルシースケーブル	CVV 2.0-2C	5.0	m		
消耗雑材品		1.0	式		
小 計					
試験調整費					
電気通信技術員	夜間 試験調整費	1.0	人		
小 計					
労 務 費					
電 工 費		1.0	式		
普通作業員費		1.0	人		
安全管理費	交通整理員B(夜間)	1.0	人		
小 計					
共通仮設費		1.0	式		
現場管理費		1.0	式		
一般管理費		1.0	式		
計					

品 名	形 状	数 量	単位	単 価	金 額
(3). 情報収集装置更新工事 (特定)					
機 器 費					
車両用感知器(超音波式)	感知用1車線用アーム・バント [°] 付7.0m	1.0	基		
小 計					
材 料 費					
感知器用架台	固定式 C分離サイズ [°]	1.0	ヶ		
600Vビニル絶縁電線 (撚り線)	IV 2.0 SQ	7.0	m		
制御用ビニル絶縁ビニルシースケーブル	CVV 2.0-4C	5.0	〃		
薄鋼電線管	19	3.0	〃		
〃	31	4.0	〃		
エントランスキャップ [°] (薄鋼)	31	1.0	ヶ		
パイプ留金物	KBP-25 (19～26.5)	2.0	〃		
〃	KBP-40 (33～42)	3.0	〃		
自在バント [°] (器具取付)	IBT-208	5.0	本		
PEアースクランプ [°]		1.0	ヶ		
消耗雑材品		1.0	式		
小 計					
試験調整費					
電気通信技術員	夜間 試験調整費	0.7	人		
小 計					
労 務 費					
電 工 費		1.0	式		
安全管理費	交通整理員B(夜間)	2.0	人		
撤去処分労務費	感知器1	1.0	式		
小 計					
共通仮設費		1.0	式		
現場管理費		1.0	式		
一般管理費		1.0	式		

[illegible]

[illegible]

品 名	形 状	数 量	単位	単 価	金 額
4. 曙交番前交差点					
(1). 集中制御機更新工事 (特定)					
機 器 費					
信号制御機(集中制御) LED専用	最大12出力16階梯S9-TCU	1.0	基		
D型配電盤 (窓なし)	UC形用片面扉停電対策用	1.0	面		
小 計					
材 料 費					
端子函 (屋外用差込式)	30T (バンド込み)	1.0	ケ		
600Vビニル絶縁電線 (撚り線)	IV 2.0 SQ	9.0	m		
制御用ビニル絶縁ビニルシースケーブル	CVV 2.0-30C	8.0	〃		
600Vビニル絶縁電線 (平型)	VVF 2.6-2C	2.0	〃		
600V架橋PE絶縁ビニルシースケーブル	CV 5.5-2C	9.0	〃		
接地線カバー	1号ワイヤブローテクターN形 バンド付	1.0	〃		
薄鋼電線管	51	6.0	〃		
エントランスキャップ (薄鋼)	51	1.0	ケ		
パイプ留金物	KBP-60 (47~51)	4.0	〃		
自在バンド (器具取付)	IBT-208	4.0	本		
PEアースクランプ		1.0	ケ		
接地棒	丸形 E-B3 φ10×1000(土工あり)	1.0	本		
消耗雑材品		1.0	式		
小 計					
試験調整費					
電気通信技術員	夜間 試験調整費	2.0	人		
小 計					
労 務 費					
電 工 費		1.0	式		
普通作業員費		1.0	〃		
安全管理費	交通整理員B(夜間)	2.0	人		
撤去処分労務費	制御機、配電盤	1.0	式		
小 計					
共通仮設費		1.0	式		

品 名	形 状	数 量	単位	単 価	金 額
(2). 車両用灯器LED化改良工事 (単県)					
機 器 費					
車両用灯器(LED薄型多素子タイプ)	横三位250mm(灯体のみ)	2.0	灯		
〃	横三位250mm(片面金具,アーム付)	2.0	〃		
〃	横三位250mm(両面可変金具,アーム付)	2.0	〃		
小 計					
材 料 費					
制御用ビニル絶縁ビニルシースケーブル	CVV 2.0-4C	32.0	m		
消耗雑材品		1.0	式		
小 計					
労 務 費					
電 工 費		1.0	式		
安全管理費	交通整理員B(夜間)	2.0	人		
撤去処分労務費	車灯6	1.0	式		
小 計					
共通仮設費		1.0	式		
現場管理費		1.0	式		
一般管理費		1.0	式		
計					

品 名	形 状	数 量	単位	単 価	金 額
(3). 歩行者用灯器LED化改良工事 (単県)					
機 器 費					
歩行者用信号灯器(LED・低コスト)	側柱式 L=1.0迄	6.0	灯		
〃	側柱式(灯体のみ)	2.0	〃		
小 計					
材 料 費					
制御用ビニル絶縁ビニルシースケーブル	CVV 2.0-3C	56.0	m		
2灯用歩行者用灯器用アーム	L=1.0	1.0	組		
歩行者用灯器用アーム取付バンド	TSBD-4S 260～330	1.0	〃		
消耗雑材品		1.0	式		
小 計					
労 務 費					
電 工 費		1.0	式		
安全管理費	交通整理員B(夜間)	2.0	人		
撤去処分労務費	歩灯8	1.0	式		
小 計					
共通仮設費		1.0	式		
現場管理費		1.0	式		
一般管理費		1.0	式		
計					

品 名	形 状	数 量	単位	単 価	金 額
5. 卸センター入口交差点					
(1). 集中制御機更新工事 (特定)					
機 器 費					
信号制御機(集中制御) LED専用	最大12出力16階梯S9-TCU	1.0	基		
D型配電盤 (窓なし)	UC形用片面扉停電対策用	1.0	面		
交通信号制御機ワッショソ(1012号)	連動親	1.0	ユニット		
小 計					
材 料 費					
制御機用架台	U C型信号制御機用	1.0	ヶ		
端子函 (屋外用差込式)	30T (バンド込み)	1.0	〃		
600Vビニル絶縁電線 (撚り線)	IV 2.0 SQ	9.0	m		
制御用ビニル絶縁ビニルシースケーブル	CVV 2.0-30C	8.0	〃		
600Vビニル絶縁電線 (平型)	VVF 2.6-2C	2.0	〃		
600V架橋PE絶縁ビニルシースケーブル	CV 5.5-2C	9.0	〃		
PEアースクランプ		1.0	ヶ		
消耗雑材品		1.0	式		
小 計					
試験調整費					
電気通信技術員	夜間 試験調整費	2.0	人		
小 計					
労 務 費					
電 工 費		1.0	式		
普通作業員費		1.0	〃		
安全管理費	交通整理員B (夜間)	1.0	人		
撤去処分労務費	制御機、配電盤	1.0	式		
小 計					
共通仮設費		1.0	式		
現場管理費		1.0	式		
一般管理費		1.0	式		

品 名	形 状	数 量	単位	単 価	金 額
(2). 情報収集装置更新工事 (特定)					
機 器 費					
車両用感知器(超音波式)	感知用2車線用アーム・バント付9.5m	1.0	基		
小 計					
材 料 費					
600Vビニル絶縁電線 (撚り線)	IV 2.0 SQ	4.0	m		
制御用ビニル絶縁ビニルシースケーブル	CVV 2.0-4C	5.0	〃		
薄鋼電線管	19	3.0	〃		
〃	31	4.0	〃		
エントランスキャップ (薄鋼)	31	1.0	ヶ		
パイプ留金物	KBP-25 (19～26.5)	2.0	〃		
〃	KBP-40 (33～42)	3.0	〃		
自在バント (器具取付)	IBT-208	5.0	本		
接地棒	丸形 E-B3 φ10×1000(土工あり)	1.0	〃		
消耗雑材品		1.0	式		
小 計					
試験調整費					
電気通信技術員	夜間 試験調整費	1.4	人		
小 計					
労 務 費					
電 工 費		1.0	式		
普通作業員費		1.0	〃		
安全管理費	交通整理員B(夜間)	2.0	人		
撤去処分労務費	感知器1	1.0	式		
小 計					
共通仮設費		1.0	式		
現場管理費		1.0	式		
一般管理費		1.0	式		

品 名	形 状	数 量	単位	単 価	金 額
(3). 歩行者用灯器LED化改良工事 (単県)					
機 器 費					
歩行者用信号灯器(LED・低コスト)	側柱式 L=1.0迄	2.0	灯		
〃	側柱式 L=1.5	1.0	〃		
小 計					
材 料 費					
制御用ビニル絶縁ビニルシースケーブル	CVV 2.0-3C	21.0	m		
消耗雑材品		1.0	式		
小 計					
労 務 費					
電 工 費		1.0	式		
安全管理費	交通整理員B(夜間)	2.0	人		
撤去処分労務費	歩灯3	1.0	式		
小 計					
共通仮設費		1.0	式		
現場管理費		1.0	式		
一般管理費		1.0	式		
計					

品 名	形 状	数 量	単位	単 価	金 額
(4). 信号柱更新工事 (単県)					
機 器 費					
車両用灯器(LED薄型多素子タイプ)	縦三位300mm, アーム付	2.0	灯		既存品
車両用灯器(LED薄型多素子タイプ)	横三位250mm(片面金具, アーム付)	1.0	〃		既存品
小 計					
材 料 費					
信号柱 (鋼管柱)	STK φ 165.2*5.0*9000L 直管	1.0	本		
〃	STK φ 190.7*5.3*9000L 直管	1.0	〃		
耐食塗装費	直管 φ 165.2～φ 216.3高さ400mm	2.0	〃		
鋼管柱加工費	制御機架台取付加工	1.0	式		
自在バント [°] (ケーブル引留)	4BD-HD-17(170～265)	2.0	本		
ケーブル支持金物	SFT-209付	4.0	〃		
ワイヤーシンプル	丸型 (18mm)	2.0	ヶ		
巻付クリップ [°]	シンプル用 (18mm)	2.0	〃		
縦三位用取付バント [°]	STK φ 190.7用 TSABD-SP19	2.0	組		
電柱札	鋼管柱用 アルミ製 90*130	2.0	枚		
鋼管柱用反射シート	HPステッカー (マーク入) 鋼管柱用	2.0	〃		
消耗雑材品		1.0	式		
小 計					
その他工事費					
舗装 (歩道) (夜間)	舗装厚5cmアスファルト	0.2	m2		
舗装盤解体 <福山>	アスファルト 5cm厚	0.2	〃		
再資源化処分費<福山>	アスファルト塊 5cm厚 0.11t/m2	0.2	〃		
〃	コンクリート塊 CP9-19-350 0.6t/本	2.0	本		
再資源化運搬費<夜間>	アスファルト塊 5cm厚	0.2	m2		
〃	コンクリート塊 CP9-19-350 0.6t/本	2.0	本		
小 計					
労 務 費					
電 工 費		1.0	式		
信号柱建柱	鋼管柱 (建柱車利用)	2.0	本		
安全管理費	交通整理員 B (夜間)	2.0	人		
撤去処分労務費	信号柱2	1.0	式		

品 名	形 状	数 量	単位	単 価	金 額
6. 新涯中央交差点					
(1). 集中制御機更新工事 (特定)					
機 器 費					
信号制御機(集中制御) LED専用	最大12出力16階梯UD-RTR	1.0	基		
D型配電盤 (窓なし)	UC形用片面扉停電対策用	1.0	面		
交通信号制御機ワッショソ(1012号)	連動親	1.0	ユニット		
〃	灯器開閉素子	2.0	素子		
小 計					
材 料 費					
制御機用架台	U C型信号制御機用	1.0	ヶ		
端子函 (屋外用差込式)	30T (ハント`込み)	1.0	〃		
600Vビニル絶縁電線 (撚り線)	IV 2.0 SQ	9.0	m		
制御用ビニル絶縁ビニルシースケーブル	CVV 2.0-30C	8.0	〃		
600Vビニル絶縁電線 (平型)	VVF 2.6-2C	2.0	〃		
600V架橋PE絶縁ビニルシースケーブル	CV 5.5-2C	9.0	〃		
PEアースクランプ		1.0	ヶ		
接地棒	丸形 E-B3 φ 10×1000(土工なし)	1.0	本		
消耗雑材品		1.0	式		
小 計					
試験調整費					
電気通信技術員	夜間 試験調整費	2.0	人		
小 計					
労 務 費					
電 工 費		1.0	式		
普通作業員費		1.0	〃		
安全管理費	交通整理員 B (夜間)	2.0	人		
撤去処分労務費	制御機、配電盤	1.0	式		
小 計					
共通仮設費		1.0	式		
現場管理費		1.0	式		

品 名	形 状	数 量	単位	単 価	金 額
(2). 情報収集装置更新工事 (特定)					
機 器 費					
車両用感知器(超音波式)	感知用1車線用アーム・バント付7.0m	1.0	基		
小 計					
材 料 費					
600Vビニル絶縁電線 (撚り線)	IV 2.0 SQ	4.0	m		
制御用ビニル絶縁ビニルシースケーブル	CVV 2.0-4C	5.0	〃		
薄鋼電線管	19	3.0	〃		
〃	31	4.0	〃		
エントランスキャップ (薄鋼)	31	1.0	ヶ		
パイプ留金物	KBP-25 (19～26.5)	2.0	〃		
〃	KBP-40 (33～42)	3.0	〃		
自在バント (器具取付)	IBT-208	5.0	本		
接地棒	丸形 E-B3 φ10×1000(土工あり)	1.0	〃		
消耗雑材品		1.0	式		
小 計					
試験調整費					
電気通信技術員	夜間 試験調整費	0.7	人		
小 計					
労 務 費					
電 工 費		1.0	式		
普通作業員費		1.0	〃		
安全管理費	交通整理員B(夜間)	2.0	人		
撤去処分労務費	感知器1	1.0	式		
小 計					
共通仮設費		1.0	式		
現場管理費		1.0	式		
一般管理費		1.0	式		

品 名	形 状	数 量	単位	単 価	金 額
(3). 歩行者用灯器LED化改良工事 (単県)					
機 器 費					
歩行者用信号灯器(LED・低コスト)	側柱式 L=1.0迄	7.0	灯		
〃	側柱式(灯体のみ)	1.0	〃		
小 計					
材 料 費					
制御用ビニル絶縁ビニルシースケーブル	CVV 2.0-3C	56.0	m		
消耗雑材品		1.0	式		
小 計					
労 務 費					
電 工 費		1.0	式		
安全管理費	交通整理員B(夜間)	3.0	人		
撤去処分労務費	歩灯8	1.0	式		
小 計					
共通仮設費		1.0	式		
現場管理費		1.0	式		
一般管理費		1.0	式		
計					

品 名	形 状	数 量	単位	単 価	金 額
(4). 信号柱更新工事 (単県)					
機 器 費					
車両用灯器(LED薄型多素子タイプ)	横三位250mm(片面金具, アーム付)	2.0	灯		既存品
小 計					
材 料 費					
信号柱(鋼管柱)	STK φ 165.2*5.0*9000L 直管	1.0	本		
〃	STK φ 190.7*5.3*9000L 直管	1.0	〃		
耐食塗装費	直管 φ 165.2～φ 216.3高さ400mm	2.0	〃		
鋼管柱加工費	制御機架台取付加工	1.0	式		
自在バント (ケーブル引留)	4BD-HD-17(170～265)	4.0	本		
ケーブル支持金物	SFT-209付	4.0	〃		
ワイヤーシブ	丸型 (18mm)	4.0	ケ		
巻付グリップ	シブ用 (18mm)	4.0	〃		
車両用灯器用アーム取付バント	STK φ 190.7用 TUBP/L-3	1.0	組		
電柱札	鋼管柱用 アルミ製 90*130	2.0	枚		
鋼管柱用反射シート	HPステッカー (マーク入) 鋼管柱用	2.0	〃		
消耗雑材品		1.0	式		
小 計					
その他工事費					
舗装(歩道)(夜間)	舗装厚5cmアスファルト	0.2	m2		
舗装盤解体<福山>	アスファルト 5cm厚	0.2	〃		
再資源化処分費<福山>	アスファルト塊 5cm厚 0.11t/m2	0.2	〃		
〃	コンクリート塊 CP9-19-350 0.6t/本	1.0	本		
再資源化運搬費<夜間>	アスファルト塊 5cm厚	0.2	m2		
〃	コンクリート塊 CP9-19-350 0.6t/本	1.0	本		
小 計					
労 務 費					
電 工 費		1.0	式		
信号柱建柱	鋼管柱(建柱車利用)	2.0	本		
安全管理費	交通整理員B(夜間)	3.0	人		
撤去処分労務費	信号柱2	1.0	式		
小 計					

品 名	形 状	数 量	単位	単 価	金 額
7. 新涯4丁目交差点					
(1). 集中制御機更新工事 (特定)					
機 器 費					
信号制御機(集中制御) LED専用	最大12出力16階梯S9-TCU	1.0	基		
D型配電盤 (窓なし)	UC形用片面扉停電対策用	1.0	面		
小 計					
材 料 費					
制御機用架台	U C型信号制御機用	1.0	ヶ		
端子函 (屋外用差込式)	30T (バンド込み)	1.0	〃		
600Vビニル絶縁電線 (撚り線)	IV 2.0 SQ	9.0	m		
制御用ビニル絶縁ビニルシースケーブル	CVV 2.0-30C	8.0	〃		
600Vビニル絶縁電線 (平型)	VVF 2.6-2C	2.0	〃		
600V架橋PE絶縁ビニルシースケーブル	CV 5.5-2C	9.0	〃		
PEアースクランプ		1.0	ヶ		
消耗雑材品		1.0	式		
小 計					
試験調整費					
電気通信技術員	夜間 試験調整費	2.0	人		
小 計					
労 務 費					
電 工 費		1.0	式		
普通作業員費		1.0	〃		
安全管理費	交通整理員B (夜間)	2.0	人		
撤去処分労務費	制御機、配電盤	1.0	式		
小 計					
共通仮設費		1.0	式		
現場管理費		1.0	式		
一般管理費		1.0	式		

品 名	形 状	数 量	単位	単 価	金 額
(2). 信号柱更新工事 (単県)					
機 器 費					
車両用灯器(LED薄型多素子タイプ)	横三位250mm(両面可変金具, アーム付)	1.0	灯		既存品
歩行者用信号灯器(LED・低コスト)	側柱式 L=2.0	1.0	〃		既存品
小 計					
材 料 費					
信号柱(鋼管柱)	STK φ 190.7*5.3*9000L 直管	2.0	本		
耐食塗装費	直管 φ 165.2～φ 216.3高さ400mm	2.0	〃		
鋼管柱加工費	制御機架台取付加工	1.0	式		
自在バンド (ケーブル引留)	4BD-HD-17(170～265)	2.0	本		
ケーブル支持金物	SFT-209付	2.0	〃		
ワイヤシブール	丸型 (18mm)	2.0	ケ		
巻付クリップ	シブール用 (18mm)	2.0	〃		
車両用灯器用アーム取付バンド	STK φ 190.7用 TUBP/L-3	1.0	組		
歩行者用灯器用アーム取付バンド	TSBD-2S 170～220	1.0	〃		
電柱札	鋼管柱用 アルミ製 90*130	1.0	枚		
鋼管柱用反射シート	HPステッカー (マーク入) 鋼管柱用	1.0	〃		
消耗雑材品		1.0	式		
小 計					
その他工事費					
舗装(歩道)(夜間)	舗装厚5cmアスファルト	0.1	m2		
舗装盤解体<福山>	アスファルト 5cm厚	0.1	〃		
再資源化処分費<福山>	アスファルト塊 5cm厚 0.11t/m2	0.1	〃		
〃	コンクリート塊 CP9-19-350 0.6t/本	1.0	本		
再資源化運搬費<夜間>	アスファルト塊 5cm厚	0.1	m2		
〃	コンクリート塊 CP9-19-350 0.6t/本	1.0	本		
小 計					
労 務 費					
電 工 費		1.0	式		
信号柱建柱	鋼管柱(建柱車利用)	1.0	本		
安全管理費	交通整理員B(夜間)	1.0	人		
撤去処分労務費	信号柱2	1.0	式		

品 名	形 状	数 量	単位	単 価	金 額
8. 沖野上6丁目交差点					
(1). 集中制御機更新工事 (特定)					
機 器 費					
信号制御機(集中制御) LED専用	最大12出力16階梯UD-RTR	1.0	基		
D型配電盤 (窓なし)	UC形用片面扉停電対策用	1.0	面		
小 計					
材 料 費					
端子函 (屋外用差込式)	30T (バンド込み)	1.0	ケ		
600Vビニル絶縁電線 (撚り線)	IV 2.0 SQ	9.0	m		
制御用ビニル絶縁ビニルシースケーブル	CVV 2.0-30C	8.0	〃		
600Vビニル絶縁電線 (平型)	VVF 2.6-2C	2.0	〃		
600V架橋PE絶縁ビニルシースケーブル	CV 5.5-2C	9.0	〃		
接地線カバー	1号ワイヤブローテクターN形 バンド付	1.0	〃		
薄鋼電線管	51	6.0	〃		
エントランスキャップ (薄鋼)	51	1.0	ケ		
パイプ留金物	KBP-60 (47~51)	4.0	〃		
自在バンド (器具取付)	IBT-208	4.0	本		
PEアースクランプ		1.0	ケ		
接地棒	丸形 E-B3 φ10×1000(土工あり)	1.0	本		
消耗雑材品		1.0	式		
小 計					
試験調整費					
電気通信技術員	夜間 試験調整費	2.0	人		
小 計					
労 務 費					
電 工 費		1.0	式		
普通作業員費		1.0	〃		
安全管理費	交通整理員B(夜間)	2.0	人		
撤去処分労務費	制御機、配電盤	1.0	式		
小 計					
共通仮設費		1.0	式		

品 名	形 状	数 量	単位	単 価	金 額
(2). 無線伝送装置設置工事 (単県)					
機 器 費					
端末区間用無線伝送装置	電波方式 S9回線集約用	1.0	基		
小 計					
材 料 費					
感知器用架台	固定式 C分離サイズ	1.0	ヶ		
鋼管柱加工費	感知器架台取付加工	1.0	式		
制御用ビニル絶縁ビニルシースケーブル	CVV 2.0-2C	5.0	m		
市内対PE絶縁ビニルシースケーブル	F・CPEV-SSD 0.65-3P	31.0	〃		
自在バンド (ケーブル引留)	4BD-HD-17(170～265)	1.0	本		
〃	4BD-HD-23(230～325)	1.0	〃		
ワイヤーシングル	丸型 (18mm)	2.0	ヶ		
巻付グリップ	シングル用 (18mm)	2.0	〃		
ケーブル表示札	県警名入	1.0	枚		
消耗雑材品		1.0	式		
小 計					
試験調整費					
電気通信技術員	夜間 試験調整費	1.0	人		
小 計					
労 務 費					
電 工 費		1.0	式		
普通作業員費		1.0	〃		
安全管理費	交通整理員B(夜間)	1.5	人		
小 計					
共通仮設費		1.0	式		
現場管理費		1.0	式		
一般管理費		1.0	式		
計					

品 名	形 状	数 量	単位	単 価	金 額
9. 沖野上町6丁目南交差点					
(1). 集中制御機更新工事 (特定)					
機 器 費					
信号制御機(集中制御) LED専用	最大12出力16階梯S9-TCU	1.0	基		
D型配電盤 (窓なし)	UC形用片面扉停電対策用	1.0	面		
小 計					
材 料 費					
制御機用架台	UC型信号制御機用	1.0	ヶ		
端子函 (屋外用差込式)	30T (バンド込み)	1.0	〃		
600Vビニル絶縁電線 (撚り線)	IV 2.0 SQ	9.0	m		
制御用ビニル絶縁ビニルシースケーブル	CVV 2.0-30C	8.0	〃		
600Vビニル絶縁電線 (平型)	VVF 2.6-2C	2.0	〃		
600V架橋PE絶縁ビニルシースケーブル	CV 5.5-2C	9.0	〃		
PEアースクランプ		1.0	ヶ		
消耗雑材品		1.0	式		
小 計					
試験調整費					
電気通信技術員	夜間 試験調整費	2.0	人		
小 計					
労 務 費					
電 工 費		1.0	式		
普通作業員費		1.0	〃		
安全管理費	交通整理員B (夜間)	1.5	人		
撤去処分労務費	制御機、配電盤	1.0	式		
小 計					
共通仮設費		1.0	式		
現場管理費		1.0	式		
一般管理費		1.0	式		

品 名	形 状	数 量	単位	単 価	金 額
(2). 無線伝送装置設置工事 (単県)					
機 器 費					
端末区間用無線伝送装置	電波方式 S9回線接続用	1.0	基		
車両感知器用アーム	L=1.0	1.0	本		
車両感知器アーム取付バント	STK φ 165.2用TSABD-SP16	1.0	組		
小 計					
材 料 費					
感知器用架台	固定式 C分離サイズ	1.0	ヶ		
鋼管柱加工費	感知器架台取付加工	1.0	式		
制御用ビニル絶縁ビニルシースケーブル	CVV 2.0-2C	5.0	m		
市内対PE絶縁ビニルシースケーブル	F・CPEV-SSD 0.65-3P	31.0	〃		
自在バント (ケーブル引留)	4BD-HD-12 (120～195)	1.0	本		
〃	4BD-HD-17 (170～265)	1.0	〃		
ワイヤーシンプル	丸型 (18mm)	2.0	ヶ		
巻付クリップ	シンプル用 (18mm)	2.0	〃		
消耗雑材品		1.0	式		
小 計					
試験調整費					
電気通信技術員	夜間 試験調整費	1.0	人		
小 計					
労 務 費					
電 工 費		1.0	式		
普通作業員費		1.0	〃		
安全管理費	交通整理員 B (夜間)	2.0	人		
小 計					
共通仮設費		1.0	式		
現場管理費		1.0	式		
一般管理費		1.0	式		

品 名	形 状	数 量	単位	単 価	金 額
10. 沖野上町5丁目北交差点					
(1). 集中制御機更新工事 (特定)					
機 器 費					
信号制御機(集中制御) LED専用	最大12出力16階梯UD-RTR	1.0	基		
D型配電盤 (窓なし)	UC形用片面扉停電対策用	1.0	面		
小 計					
材 料 費					
制御機用架台	U C型信号制御機用	1.0	ヶ		
端子函 (屋外用差込式)	30T (バンド込み)	1.0	〃		
600Vビニル絶縁電線 (撚り線)	IV 2.0 SQ	9.0	m		
制御用ビニル絶縁ビニルシースケーブル	CVV 2.0-30C	8.0	〃		
600Vビニル絶縁電線 (平型)	VVF 2.6-2C	2.0	〃		
600V架橋PE絶縁ビニルシースケーブル	CV 5.5-2C	9.0	〃		
PEアースクランプ		1.0	ヶ		
消耗雑材品		1.0	式		
小 計					
試験調整費					
電気通信技術員	夜間 試験調整費	2.0	人		
小 計					
労 務 費					
電 工 費		1.0	式		
普通作業員費		1.0	〃		
安全管理費	交通整理員 A (夜間)	1.0	人		
〃	交通整理員 B (夜間)	1.0	〃		
撤去処分労務費	制御機、配電盤	1.0	式		
小 計					
共通仮設費		1.0	式		
現場管理費		1.0	式		
一般管理費		1.0	式		

品 名	形 状	数 量	単位	単 価	金 額
(2). 無線伝送装置設置工事 (単県)					
機 器 費					
端末区間用無線伝送装置	電波方式 S9回線集約用	1.0	基		
小 計					
材 料 費					
感知器用架台	固定式 C分離サイズ	1.0	ヶ		
鋼管柱加工費	感知器架台取付加工	1.0	式		
制御用ビニル絶縁ビニルシースケーブル	CVV 2.0-2C	5.0	m		
消耗雑材品		1.0	式		
小 計					
試験調整費					
電気通信技術員	夜間 試験調整費	1.0	人		
小 計					
労 務 費					
電 工 費		1.0	式		
普通作業員費		1.0	人		
安全管理費	交通整理員B(夜間)	1.5	人		
小 計					
共通仮設費		1.0	式		
現場管理費		1.0	式		
一般管理費		1.0	式		
計					
合 計					

品 名	形 状	数 量	単位	単 価	金 額
11. 沖野上町5丁目交差点					
(1). 集中制御機更新工事 (特定)					
機 器 費					
信号制御機(集中制御) LED専用	最大12出力16階梯S9-TCU	1.0	基		
D型配電盤 (窓なし)	UC形用片面扉停電対策用	1.0	面		
小 計					
材 料 費					
制御機用架台	U C型信号制御機用	1.0	ヶ		
端子函 (屋外用差込式)	30T (バンド込み)	1.0	〃		
600Vビニル絶縁電線 (撚り線)	IV 2.0 SQ	9.0	m		
制御用ビニル絶縁ビニルシースケーブル	CVV 2.0-30C	8.0	〃		
600Vビニル絶縁電線 (平型)	VVF 2.6-2C	2.0	〃		
600V架橋PE絶縁ビニルシースケーブル	CV 5.5-2C	9.0	〃		
PEアースクランプ		1.0	ヶ		
消耗雑材品		1.0	式		
小 計					
試験調整費					
電気通信技術員	夜間 試験調整費	2.0	人		
小 計					
労 務 費					
電 工 費		1.0	式		
普通作業員費		1.0	〃		
安全管理費	交通整理員 A (夜間)	1.0	人		
撤去処分労務費	制御機、配電盤	1.0	式		
小 計					
共通仮設費		1.0	式		
現場管理費		1.0	式		
一般管理費		1.0	式		

品 名	形 状	数 量	単位	単 価	金 額
(2). 無線伝送装置設置工事 (単県)					
機 器 費					
端末区間用無線伝送装置	電波方式 S9回線接続用	1.0	基		
小 計					
材 料 費					
感知器用架台	固定式 C分離サイズ	1.0	ヶ		
鋼管柱加工費	感知器架台取付加工	1.0	式		
制御用ビニル絶縁ビニルシースケーブル	CVV 2.0-2C	5.0	m		
消耗雑材品		1.0	式		
小 計					
試験調整費					
電気通信技術員	夜間 試験調整費	1.0	人		
小 計					
労 務 費					
電 工 費		1.0	式		
普通作業員費		1.0	人		
安全管理費	交通整理員B(夜間)	1.0	人		
小 計					
共通仮設費		1.0	式		
現場管理費		1.0	式		
一般管理費		1.0	式		
計					

品 名	形 状	数 量	単位	単 価	金 額
(3). 情報収集装置更新工事 (特定)					
機 器 費					
車両用感知器(超音波式)	感知用1車線用アーム・バンド付8.0m	1.0	基		
〃	感知用2車線用アーム・バンド付7.5m	1.0	〃		
小 計					
材 料 費					
600Vビニル絶縁電線 (撚り線)	IV 2.0 SQ	8.0	m		
制御用ビニル絶縁ビニルシースケーブル	CVV 2.0-4C	10.0	〃		
制御機接続チューブ	MC-13 L450 31コネクター付	2.0	組		
薄鋼電線管	19	6.0	m		
〃	31	8.0	〃		
エントランスキャップ (薄鋼)	31	2.0	ヶ		
パイプ留金物	KBP-25 (19~26.5)	4.0	〃		
〃	KBP-40 (33~42)	6.0	〃		
自在バンド (器具取付)	IBT-208	10.0	本		
接地棒	丸形 E-B3 φ10×1000(土工あり)	2.0	〃		
消耗雑材品		1.0	式		
小 計					
試験調整費					
電気通信技術員	夜間 試験調整費	2.1	人		
小 計					
労 務 費					
電 工 費		1.0	式		
普通作業員費		1.0	〃		
安全管理費	交通整理員B(夜間)	2.0	人		
撤去処分労務費	感知器2	1.0	式		
小 計					
共通仮設費		1.0	式		
現場管理費		1.0	式		

品 名	形 状	数 量	単位	単 価	金 額
(4). 車両用灯器LED化改良工事 (単県)					
機 器 費					
車両用灯器(LED薄型多素子タイプ)	横三位250mm(灯体のみ)	1.0	灯		
〃	横三位250mm(片面金具,アーム付)	4.0	〃		
〃	横三位250mm(両面可変金具,アーム付)	1.0	〃		
小 計					
材 料 費					
制御用ビニル絶縁ビニルシースケーブル	CVV 2.0-4C	37.0	m		
消耗雑材品		1.0	式		
小 計					
労 務 費					
電 工 費		1.0	式		
安全管理費	交通整理員B(夜間)	2.0	人		
撤去処分労務費	車灯6	1.0	式		
小 計					
共通仮設費		1.0	式		
現場管理費		1.0	式		
一般管理費		1.0	式		
計					

品 名	形 状	数 量	単位	単 価	金 額
12. 水呑大橋東詰交差点					
(1). 集中制御機更新工事 (特定)					
機 器 費					
信号制御機(集中制御) LED専用	最大12出力16階梯UD-TTR3	1.0	基		
D型配電盤 (窓なし)	UC形用片面扉停電対策用	1.0	面		
小 計					
材 料 費					
制御機用架台	U C型信号制御機用	1.0	ヶ		
端子函 (屋外用差込式)	30T (バンド込み)	1.0	〃		
600Vビニル絶縁電線 (撚り線)	IV 2.0 SQ	9.0	m		
制御用ビニル絶縁ビニルシースケーブル	CVV 2.0-30C	8.0	〃		
600Vビニル絶縁電線 (平型)	VVF 2.6-2C	2.0	〃		
600V架橋PE絶縁ビニルシースケーブル	CV 5.5-2C	9.0	〃		
PEアースクランプ		1.0	ヶ		
消耗雑材品		1.0	式		
小 計					
試験調整費					
電気通信技術員	夜間 試験調整費	2.0	人		
小 計					
労 務 費					
電 工 費		1.0	式		
普通作業員費		1.0	〃		
安全管理費	交通整理員 A (夜間)	1.0	人		
〃	交通整理員 B (夜間)	1.0	〃		
撤去処分労務費	制御機、配電盤	1.0	式		
小 計					
共通仮設費		1.0	式		
現場管理費		1.0	式		
一般管理費		1.0	式		

品 名	形 状	数 量	単位	単 価	金 額
(2). 情報収集装置更新工事 (特定)					
機 器 費					
車両用感知器(超音波式)	感知用1車線用アーム・ハンスト付7.0m	1.0	基		
小 計					
材 料 費					
感知器用架台	固定式 C分離サイズ	1.0	ヶ		
600Vビニル絶縁電線 (撚り線)	IV 2.0 SQ	4.0	m		
制御用ビニル絶縁ビニルシースケーブル	CVV 2.0-4C	5.0	〃		
接地棒	丸形 E-B3 φ10×1000(土工あり)	1.0	本		
消耗雑材品		1.0	式		
小 計					
試験調整費					
電気通信技術員	夜間 試験調整費	0.7	人		
小 計					
労 務 費					
電 工 費		1.0	式		
普通作業員費		1.0	〃		
安全管理費	交通整理員B(夜間)	2.0	人		
撤去処分労務費	感知器1	1.0	式		
小 計					
共通仮設費		1.0	式		
現場管理費		1.0	式		
一般管理費		1.0	式		
計					

品 名	形 状	数 量	単位	単 価	金 額
(3). 信号柱更新工事 (単県)					
機 器 費					
車両用灯器(LED薄型多素子タイプ)	横三位250mm片面金具, L=3.0付	3.0	灯		既存品
〃	横三位250mm両面可金具, L=3.0付	1.0	〃		既存品
歩行者用信号灯器(LED・低コスト)	側柱式 L=1.0迄	3.0	〃		既存品
小 計					
材 料 費					
信号柱 (鋼管柱)	STK φ 165.2*5.0*9000L 直管	1.0	本		
〃	STK φ 165.2*5.0*7700L BP-2	2.0	〃		
耐食塗装費	φ 165以上, BP-2用, 450mm	2.0	〃		
〃	直管 φ 165.2～ φ 216.3高さ400mm	1.0	〃		
自在バント (ケーブル引留)	4BD-HD-12(120～195)	1.0	〃		
ケーブル支持金物	SFT-209付	6.0	〃		
ワイヤーシブ	丸型 (18mm)	3.0	ケ		
巻付グリップ	シブ用 (18mm)	3.0	〃		
電柱札	鋼管柱用 アルミ製 90*130	3.0	枚		
鋼管柱用反射シート	HPステッカー (マーク入) 鋼管柱用	3.0	〃		
消耗雑材品		1.0	式		
小 計					
その他工事費					
モルタル補修(夜間)	仕上げ厚5cm	0.1	m2		
コンクリートはつり(夜間)	3cm厚以下	0.1	〃		
再資源化処分費<福山>	コンクリート塊 5cm厚 0.12t/m2	0.1	〃		
再資源化運搬費<夜間>	コンクリート塊 5cm厚 0.12t/m2	0.1	〃		
路上標識取付取外	車灯アーム取付	2.0	枚		
小 計					
労 務 費					
電 工 費		1.0	式		
信号柱建柱	鋼管柱 (建柱車利用)	3.0	本		
安全管理費	交通整理員 B (夜間)	3.0	人		
撤去処分労務費	信号柱3	1.0	式		
小 計					

品 名	形 状	数 量	単位	単 価	金 額
13. 水呑大橋西詰交差点					
(1). 集中制御機更新工事 (特定)					
機 器 費					
信号制御機(集中制御) LED専用	最大18出力16階梯UD-RTR	1.0	基		
D型配電盤 (窓なし)	UC形用片面扉停電対策用	1.0	面		
交通信号制御機ワッショソ(1012号)	灯器開閉素子	6.0	素子		
〃	灯器開閉ユニット	1.0	ユニット		
小 計					
材 料 費					
制御機用架台	UC型信号制御機用	1.0	ヶ		
端子函 (屋外用差込式)	30T (ハント`込み)	1.0	〃		
600Vビニル絶縁電線 (撚り線)	IV 2.0 SQ	9.0	m		
制御用ビニル絶縁ビニルシースケーブル	CVV 2.0-30C	8.0	〃		
600Vビニル絶縁電線 (平型)	VVF 2.6-2C	2.0	〃		
600V架橋PE絶縁ビニルシースケーブル	CV 5.5-2C	9.0	〃		
PEアースクランプ		1.0	ヶ		
消耗雑材品		1.0	式		
小 計					
試験調整費					
電気通信技術員	夜間 試験調整費	2.0	人		
小 計					
労 務 費					
電 工 費		1.0	式		
普通作業員費		1.0	〃		
安全管理費	交通整理員 A (夜間)	1.0	人		
〃	交通整理員 B (夜間)	1.0	〃		
撤去処分労務費	制御機、配電盤	1.0	式		
小 計					
共通仮設費		1.0	式		
現場管理費		1.0	式		

品 名	形 状	数 量	単位	単 価	金 額
(2). 無線伝送装置設置工事 (単県)					
機 器 費					
端末区間用無線伝送装置	電波方式 S9回線集約用	1.0	基		
小 計					
材 料 費					
感知器用架台	固定式 C分離サイズ	1.0	ヶ		
鋼管柱加工費	感知器架台取付加工	1.0	式		
制御用ビニル絶縁ビニルシースケーブル	CVV 2.0-2C	9.0	m		
〃	CVV 2.0-6C	21.0	〃		
消耗雑材品		1.0	式		
小 計					
試験調整費					
電気通信技術員	夜間 試験調整費	1.0	人		
小 計					
労 務 費					
電 工 費		1.0	式		
普通作業員費		1.0	〃		
安全管理費	交通整理員 B (夜間)	2.0	人		
小 計					
共通仮設費		1.0	式		
現場管理費		1.0	式		
一般管理費		1.0	式		
計					

品 名	形 状	数 量	単位	単 価	金 額
(3). 情報収集装置更新工事 (特定)					
機 器 費					
車両用感知器(超音波式)	感知用2車線用アーム・ハンスト付7.5m	1.0	基		
小 計					
材 料 費					
感知器用架台	固定式 C分離サイズ	1.0	ヶ		
600Vビニル絶縁電線 (撚り線)	IV 2.0 SQ	4.0	m		
制御用ビニル絶縁ビニルシースケーブル	CVV 2.0-4C	5.0	〃		
接地棒	丸形 E-B3 φ10×1000(土工あり)	1.0	本		
消耗雑材品		1.0	式		
小 計					
試験調整費					
電気通信技術員	夜間 試験調整費	1.4	人		
小 計					
労 務 費					
電 工 費		1.0	式		
普通作業員費		1.0	〃		
安全管理費	交通整理員B(夜間)	1.5	人		
撤去処分労務費	感知器1	1.0	式		
小 計					
共通仮設費		1.0	式		
現場管理費		1.0	式		
一般管理費		1.0	式		
計					

品 名	形 状	数 量	単位	単 価	金 額
(4). 車両用灯器LED化改良工事 (単県)					
機 器 費					
車両用灯器(LED薄型多素子タイプ)	横三位250mm(灯体のみ)	1.0	灯		
〃	横三位250mm(片面金具,アーム付)	2.0	〃		
〃	横三位250mm(両面可変金具,アーム付)	1.0	〃		
〃	矢印用250mm	5.0	〃		
〃	横三位250mm片面金具,L=3.0付	1.0	〃		
小 計					
材 料 費					
制御用ビニル絶縁ビニルシースケーブル	CVV 2.0-4C	14.0	m		
〃	CVV 2.0-6C	21.0	〃		
消耗雑材品		1.0	式		
小 計					
労 務 費					
電 工 費		1.0	式		
安全管理費	交通整理員B(夜間)	2.0	人		
撤去処分労務費	車灯5、矢印5	1.0	式		
小 計					
共通仮設費		1.0	式		
現場管理費		1.0	式		
一般管理費		1.0	式		
計					

品 名	形 状	数 量	単位	単 価	金 額
(5). 信号柱更新工事 (単県)					
材 料 費					
信号柱 (鋼管柱)	STK φ 165. 2*5. 0*7700L 特殊BP	2. 0	本		
アンカーボルト (鋼管BP-1～9用)	4-φ 28-700L 頭部メッキ	2. 0	組		
自在バント (ケーブル引留)	4BD-HD-17 (170～265)	2. 0	本		
ケーブル支持金物	SFT-209付	4. 0	〃		
ワイヤシブール	丸型 (18mm)	2. 0	ケ		
巻付クリップ	シブール用 (18mm)	2. 0	〃		
電柱札	鋼管柱用 アルミ製 90*130	2. 0	枚		
鋼管柱用反射シート	HPステッカー (マーク入) 鋼管柱用	2. 0	〃		
消耗雑材品		1. 0	式		
小 計					
その他工事費					
路側標識取付取外	信号柱取付	2. 0	枚		
小 計					
労 務 費					
電 工 費		1. 0	式		
信号柱建柱	鋼管柱 (建柱車利用)	2. 0	本		
安全管理費	交通整理員 B (夜間)	2. 0	人		
撤去処分労務費	信号柱2	1. 0	式		
小 計					
共通仮設費		1. 0	式		
現場管理費		1. 0	式		
一般管理費		1. 0	式		
計					
合 計					

品 名	形 状	数 量	単位	単 価	金 額
14. 洗谷三差路交差点					
(1). 集中制御機更新工事 (特定)					
機 器 費					
信号制御機(集中制御) LED専用	最大18出力16階梯S9-TCU	1.0	基		
D型配電盤 (窓なし)	UC形用片面扉停電対策用	1.0	面		
交通信号制御機ワッショソ(1012号)	灯器開閉素子	6.0	素子		
〃	灯器開閉ユニット	1.0	ユニット		
小 計					
材 料 費					
制御機用架台	U C型信号制御機用	1.0	ヶ		
端子函 (屋外用差込式)	30T (ハント`込み)	1.0	〃		
600Vビニル絶縁電線 (撚り線)	IV 2.0 SQ	9.0	m		
制御用ビニル絶縁ビニルシースケーブル	CVV 2.0-30C	8.0	〃		
600Vビニル絶縁電線 (平型)	VVF 2.6-2C	2.0	〃		
600V架橋PE絶縁ビニルシースケーブル	CV 5.5-2C	9.0	〃		
PEアースクランプ		1.0	ヶ		
消耗雑材品		1.0	式		
小 計					
試験調整費					
電気通信技術員	夜間 試験調整費	2.0	人		
小 計					
労 務 費					
電 工 費		1.0	式		
普通作業員費		1.0	〃		
安全管理費	交通整理員 A (夜間)	1.0	人		
〃	交通整理員 B (夜間)	1.0	〃		
撤去処分労務費	制御機、配電盤	1.0	式		
小 計					
共通仮設費		1.0	式		
現場管理費		1.0	式		

品 名	形 状	数 量	単位	単 価	金 額
(2). 無線伝送装置設置工事 (単県)					
機 器 費					
端末区間用無線伝送装置	電波方式 S9回線接続用	1.0	基		
車両感知器用アーム	L=7.0	1.0	本		
車両感知器アーム取付バント	STK φ 190.7用TSABD-SP19	1.0	組		
小 計					
材 料 費					
感知器用架台	固定式 C分離サイズ	1.0	ヶ		
鋼管柱加工費	感知器架台取付加工	1.0	式		
制御用ビニル絶縁ビニルシースケーブル	CVV 2.0-2C	5.0	m		
消耗雑材品		1.0	式		
小 計					
試験調整費					
電気通信技術員	夜間 試験調整費	1.0	人		
小 計					
労 務 費					
電 工 費		1.0	式		
普通作業員費		1.0	人		
安全管理費	交通整理員 B (夜間)	2.0	人		
小 計					
共通仮設費		1.0	式		
現場管理費		1.0	式		
一般管理費		1.0	式		
計					

品 名	形 状	数 量	単位	単 価	金 額
(3). 情報収集装置更新工事 (特定)					
機 器 費					
車両用感知器(超音波式)	感知用1車線用アーム・バント付3.0m	3.0	基		
小 計					
材 料 費					
600Vビニル絶縁電線 (撚り線)	IV 2.0 SQ	12.0	m		
制御用ビニル絶縁ビニルシースケーブル	CVV 2.0-4C	15.0	〃		
制御機接続チューブ	MC-13 L450 31コネクター付	3.0	組		
薄鋼電線管	19	9.0	m		
〃	31	12.0	〃		
エントランスキャップ (薄鋼)	31	3.0	ヶ		
パイプ留金物	KBP-25 (19～26.5)	6.0	〃		
〃	KBP-40 (33～42)	9.0	〃		
自在バント (器具取付)	IBT-208	15.0	本		
接地棒	丸形 E-B3 φ10×1000(土工あり)	3.0	〃		
消耗雑材品		1.0	式		
小 計					
試験調整費					
電気通信技術員	夜間 試験調整費	2.1	人		
小 計					
労 務 費					
電 工 費		1.0	式		
普通作業員費		1.0	〃		
安全管理費	交通整理員B(夜間)	2.0	人		
撤去処分労務費	感知器3	1.0	式		
小 計					
共通仮設費		1.0	式		
現場管理費		1.0	式		
一般管理費		1.0	式		

品 名	形 状	数 量	単位	単 価	金 額
(4). 車両用灯器LED化改良工事 (単県)					
機 器 費					
車両用灯器(LED薄型多素子タイプ)	横三位250mm(灯体のみ)	1.0	灯		
〃	横三位250mm(片面金具, アーム付)	3.0	〃		
〃	横三位250mm(両面可変金具, アーム付)	1.0	〃		
〃	矢印用250mm	5.0	〃		
小 計					
材 料 費					
制御用ビニル絶縁ビニルシースケーブル	CVV 2.0-4C	14.0	m		
〃	CVV 2.0-6C	21.0	〃		
消耗雑材品		1.0	式		
小 計					
労 務 費					
電 工 費		1.0	式		
安全管理費	交通整理員B(夜間)	2.0	人		
撤去処分労務費	車灯6、矢印6	1.0	式		
小 計					
共通仮設費		1.0	式		
現場管理費		1.0	式		
一般管理費		1.0	式		
計					

品 名	形 状	数 量	単位	単 価	金 額
(6). 信号柱更新工事 (単県)					
材 料 費					
信号柱 (鋼管柱)	STK φ 190.7*5.3*9000L 直管	1.0	本		
信号柱 (鋼管柱)	STK φ 216.3*8.2*9000L 直管	1.0	〃		
耐食塗装費	直管 φ 165.2～φ 216.3高さ400mm	2.0	〃		
制御用ビニル絶縁ビニルシースケーブル	CVV-SSD 2.0-12C	20.0	m		
〃	CVV-SSD 2.0-15C	30.0	〃		
自在バント (ケーブル引留)	4BD-HD-17 (170～265)	3.0	本		
〃	4BD-HD-23 (230～325)	1.0	〃		
ケーブル支持金物	SFT-209付	4.0	〃		
ワイヤーシンプル	丸型 (18mm)	4.0	ヶ		
巻付クリップ	シンプル用 (18mm)	6.0	〃		
柱間分岐金物	TWBC-1	2.0	〃		
電柱札	鋼管柱用 アルミ製 90*130	2.0	枚		
鋼管柱用反射シート	HPステッカー (マーク入) 鋼管柱用	2.0	〃		
消耗雑材品		1.0	式		
小 計					
その他工事費					
舗装 (歩道) (夜間)	舗装厚5cmアスファルト	0.1	m2		
舗装盤解体 <福山>	アスファルト 5cm厚	0.1	〃		
コンクリートはつり (夜間)	3cm厚以下	0.1	〃		
再資源化処分費<福山>	アスファルト塊 5cm厚 0.11t/m2	0.1	〃		
〃	コンクリート塊 CP9-19-350 0.6t/本	2.0	本		
〃	コンクリート塊 5cm厚 0.12t/m2	0.1	m2		
再資源化運搬費<夜間>	アスファルト塊 5cm厚	0.1	〃		
〃	コンクリート塊 CP9-19-350 0.6t/本	2.0	本		
再資源化運搬費	コンクリート塊 5cm厚 0.12t/m2	0.1	m2		
小 計					
労 務 費					
電 工 費		1.0	式		
路上標識取付取外労務費	信号柱取付	1.0	〃		
信号柱建柱	鋼管柱 (建柱車利用)	2.0	本		
安全管理費	交通整理員 B (夜間)	2.0	人		

[illegible]

[illegible]

凡		制御機(側柱式)		送受器		押ボタン箱側柱式		車両用信号灯器		信号柱(新設)		架空制御ケーブル		露出配管		視覚障害者用付加装置制御機		灯火式可変標識
例		端末信号送信装置		光学式感知器		配電盤		縦型信号灯器		信号柱(既設)		埋設配管		ハンドホール		視覚障害者用付加装置制御機		反射式可変標識

- 1 集中制御機更新工事(特定)

 - 主要機材
 - 交通信号制御機 警交仕規第1012号「版6」S9-TCU LED専用
 - D型配電盤(UC形サ(ス)) NFB・切替器・コンタ付 停電対策用
 - 撤去機材
 - UC型集中制御用交通信号制御機 2002.09製造 松下通信製
 - A型配電盤 窓有り

1基(処分)

1面(処分)
- 3 信号柱更新工事(単県)

 - 主要機材
 - 鋼管柱 STKφ190.7-5.3t-9000L 制御機架台加工
 - 鋼管柱 STKφ190.7-5.3t-9000L
 - 撤去機材
 - コンクリート柱 CP9-19-500


1本

1本

2本(処分)
- 2 無線伝送装置設置工事(単県)


 - 主要機材
 - 端末区間用無線伝送装置 電波方式 S9回線接続用 L=3.0

1基

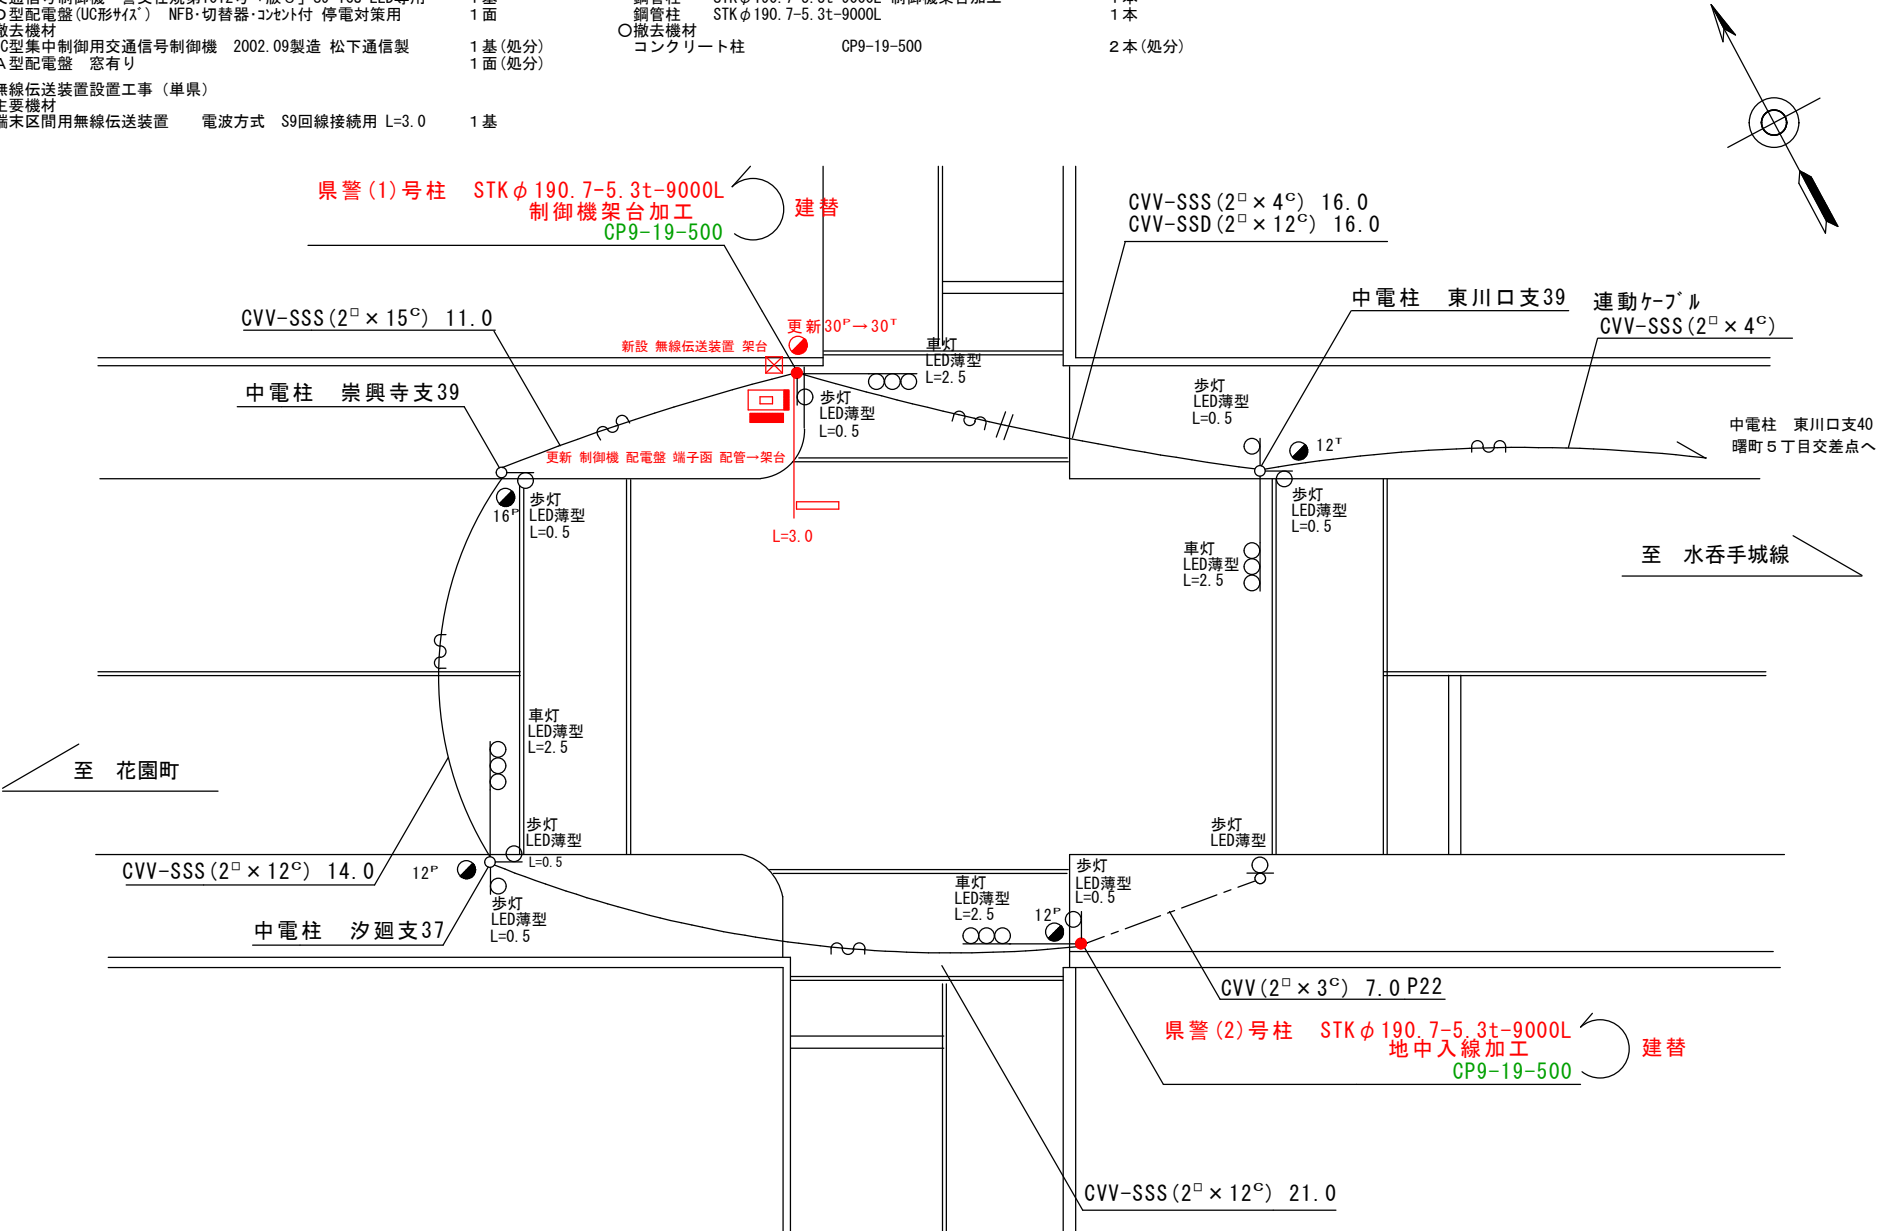

広島県警察本部 交通部交通規制課	課長	室長	次席	課員	設計	令和 8 年 8 月	工 事 名	福山市曙町5丁目1番1号先 曙町5丁目西交差点 集中制御機更新その他 工事	警察署名 福山東	規制番号 7-333
						14 枚の内 1 枚				
						縮尺 1/200				

凡例		制御機(側柱式)		車両感知器		押ボタン箱側柱式		車両用信号灯器		端子箱		架空制御ケーブル		露出配管		視覚障害者用付加装置制御機		灯火式可変標識
		制御機(自立式)		送受器		押ボタン箱自立式		歩行者用信号灯器		信号柱(新設)		架空通信ケーブル		ハンドホール		視覚障害者用付加装置		反射式可変標識
		端末信号送信装置		光学式感知器		配電盤		縦型信号灯器		信号柱(既設)		埋設配管		プルボックス		可変標識制御機		

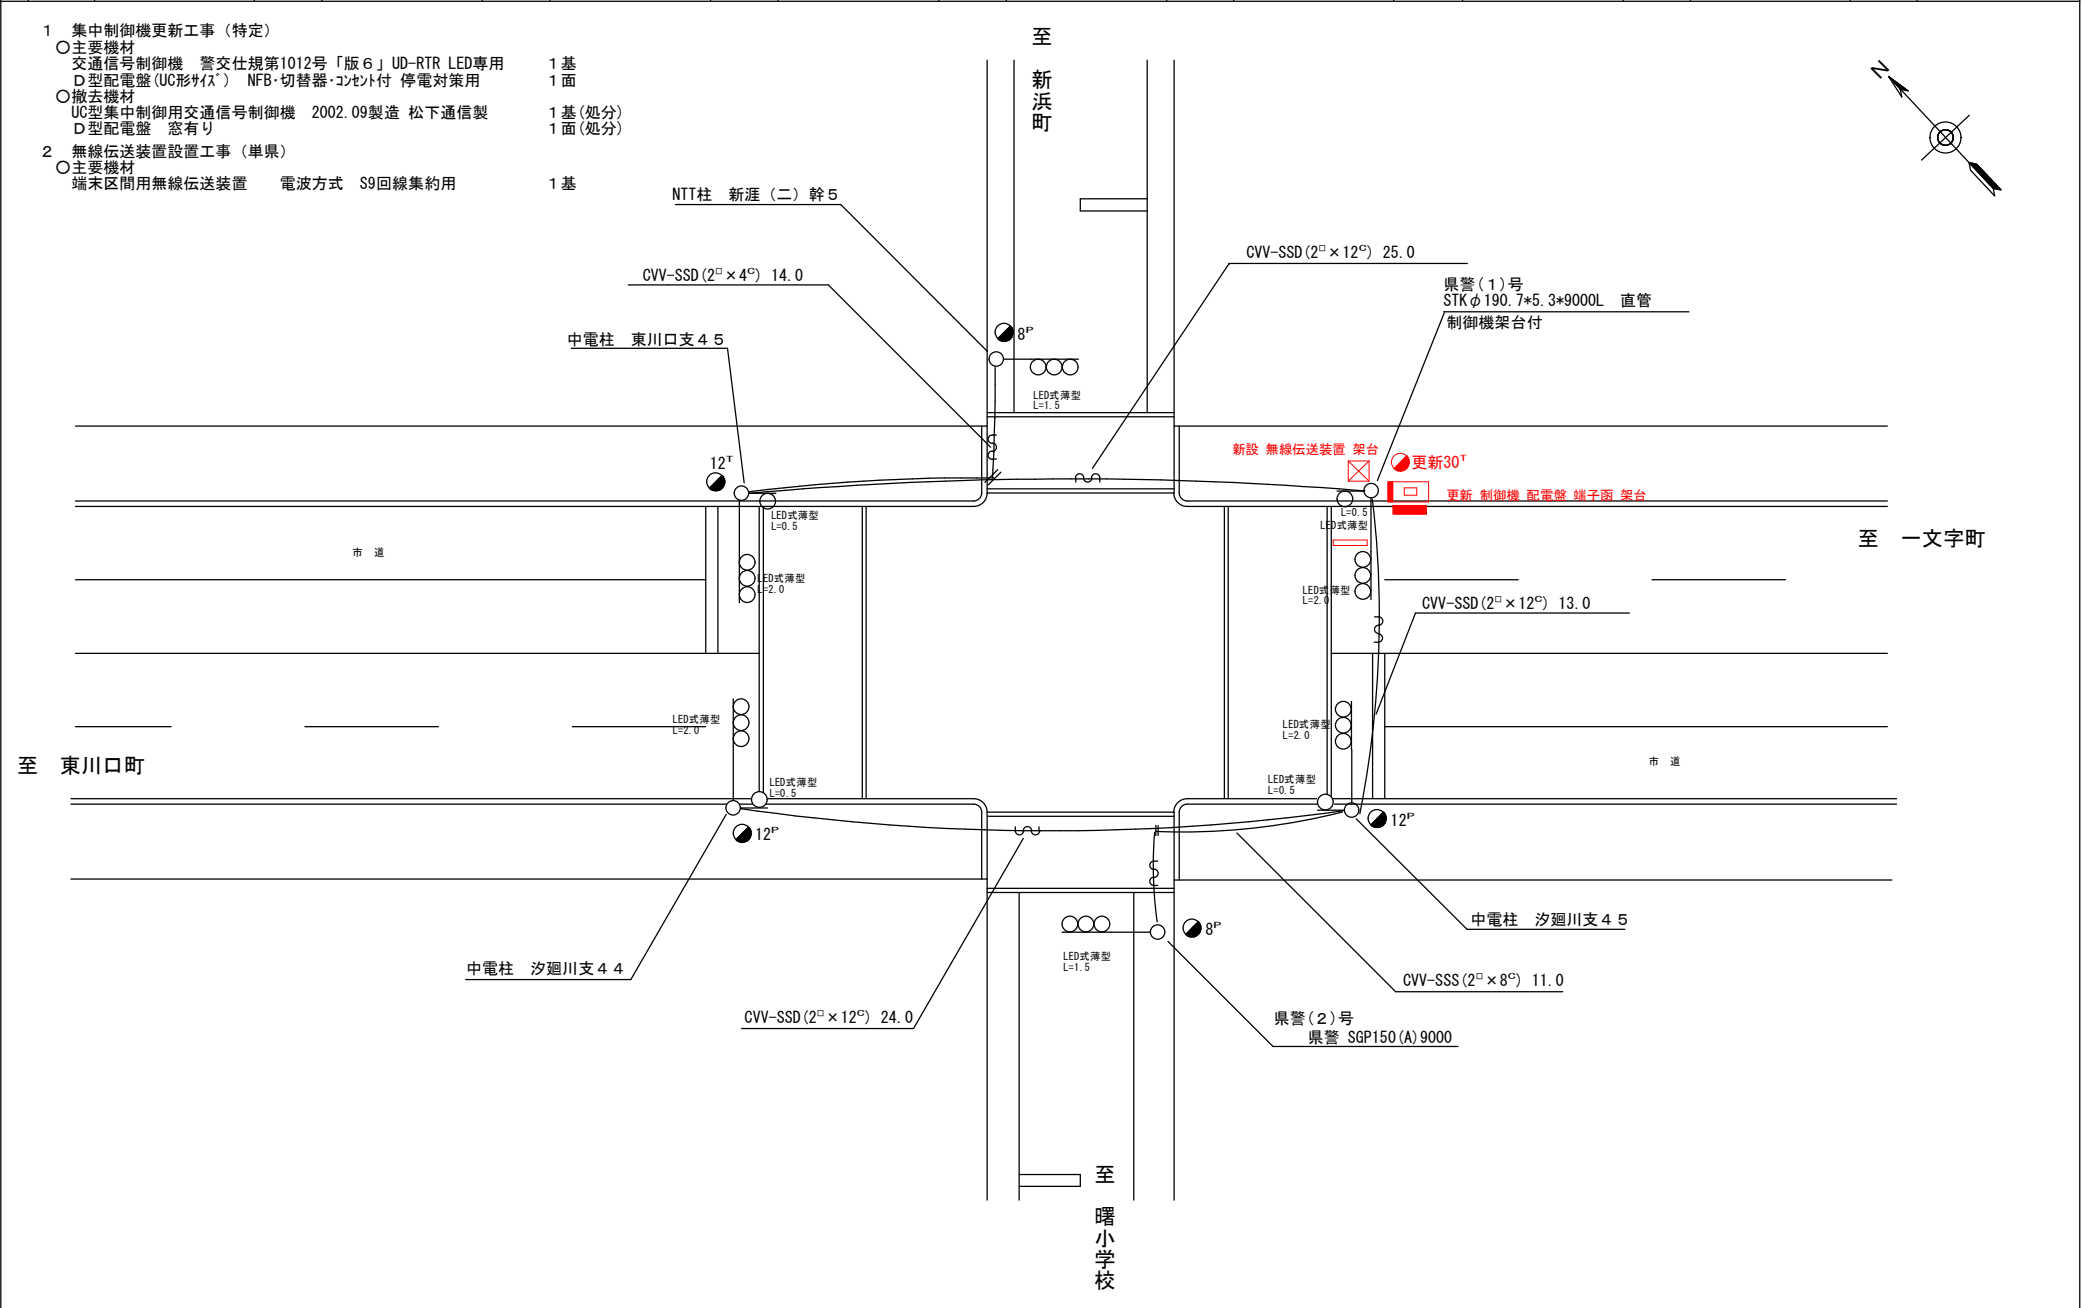

広島県警察本部 交通部交通規制課	課長	室長	次席	課員	設計	令和 8 年 8 月	工事名 福山市曙町 5 丁目 1 3 番 1 号先 曙小学校(北)交差点 集中制御機更新その他 工事	警察署名 福 山 東	規制番号 7 - 2 2 5
						1 4 葉の内 2 枚			
						縮尺 1 / 2 0 0			

凡

例

制機(側柱式)

制機(自立式)

車両感知器

送受器

押ボタン箱側柱式

押ボタン箱自立式

車両用信号灯器

歩行者用信号灯器

端子函

信号柱(新設)

架空制御ケーブル

架空通信ケーブル

露出配管

ハンドホール

視覚障害者用付加装置制御機

視覚障害者用付加装置

灯火式可変標識

反射式可変標識

端末信号送信装置

光学式感知器

配電盤

縦型信号灯器

信号柱(既設)

埋設配管

ブルボックス

可変標識制御機

1 集中制御機更新工事 (特定)

○主要機材

交通信号制御機 警交仕規第1012号「版6」S9-TCU LED専用

D型配電盤(UC形サイズ) NFB・切替器・コンセント付 停電対策用

1基

1面

○撤去機材

UC型集中制御用交通信号制御機 2002.09製造 松下通信製

D型配電盤 窓有り

1基(処分)

1面(処分)

2 無線伝送装置設置工事 (単県)

○主要機材

端末区間用無線伝送装置 電波方式 S9回線接続用

1基

3 情報収集装置更新工事 (特定)

○主要機材

超音波式車両感知器 警交仕規第1017号「版2」1車線用 L=7.0

1基

○撤去機材

超音波式車両感知器 1車線用 7-ム付

1基(処分)

4 車両用灯器LED化改良工事 (単県)

○主要機材

車両用灯器 横三位 φ250 LED薄型 警交仕規第1014号「版4」

6灯

L=2.5×2 2.0×2 L=1.5×2

○撤去機材

車両用灯器 横三位 アーム付

6灯(処分)

5 歩行者用灯器LED化改良工事 (単県)

○主要機材

歩行者用灯器 警交仕規第1014号「版4」側柱式 LED薄型 低コスト

4灯

L=1.0×1 0.5×3

○撤去機材

歩行者用灯器 アーム付

4灯(処分)

6 改修工事 (単県)

○主要機材

交差点銘板 「曙町3丁目」 灯具取付

2枚

○撤去機材

交差点銘板 「曙町3丁目」 灯具取付

2枚(処分)

NTT柱 新涯(二)幹1号

中電柱 東川口支49

市道

至 沖野上町

CVV-SSD(2口×4C) 20.0

更新歩灯 LED薄型

L=1.0

更新車灯 LED薄型 φ250

L=2.5→1.5

更新車灯 LED薄型 φ250

L=2.5

更新 交差点銘板 ※灯器下取付

L=0.5

更新歩灯 LED薄型

12T

CVV-SSD(2口×10C) 15.0

県警(3)号

STK165.2φ*5.0t*9000L(直管)

更新車灯 LED薄型 φ250

L=2.0

更新車灯 LED薄型 φ250

8P

更新車灯 LED薄型 φ250

CVV-SSD(2口×12C) 31.0

更新車灯 LED薄型 φ250

L=0.5

更新歩灯 LED薄型

L=0.5

更新 交差点銘板 ※灯器下取付

L=2.5

更新車灯 LED薄型 φ250

L=2.5

更新歩灯 LED薄型

L=0.5

更新 無線伝送装置/架台

更新 制御機 配電盤 端子函 架台

更新 車両感知器 架台

L=7.0

更新車灯 LED薄型 φ250

L=2.5→1.5

更新歩灯 LED薄型

L=0.5

更新車灯 LED薄型 φ250

10P

CVV-SSS(2口×4C) 8.0

県警(5)号

STK114.3φ*4.5t*5200L BP

CVV-SSS(2口×8C) 25.0

県警(2)号

STK165.2φ*5.0t*9000L(直管)

H23.3

CVV-SSS(2口×10C) 14.0

県警(1)号

STK190.7*5.3*9000L

開口加工(感知器用)

H23.11

中電柱 汐廻川支49

市道

至 曙町4丁目

N

広島県警察本部

交通部交通規制課

課長

室長

次席

課員

設計

令和 8 年 8 月

14 葉の内 3 枚

縮尺 1/200

工事名

福山市曙町3丁目19番27号先

曙町3丁目 交差点

集中制御機更新その他 工事


警察署名

福 山 東

規制番号

7 - 1 4 4

凡		制御機(側柱式)		車両感知器		押ボタン箱側柱式		車両用信号灯器		端子箱		架空制御ケーブル		露出配管		視覚障害者用付加装置制御機		灯火式可変標識
例		制御機(自立式)		送受器		押ボタン箱自立式		歩行者用信号灯器		信号柱(新設)		架空通信ケーブル		ハンドホール		視覚障害者用付加装置制御機		反射式可変標識
		端末信号送信装置		光学式感知器		配電盤		縦型信号灯器		信号柱(既設)		埋設配管		プルボックス		可変標識制御機		

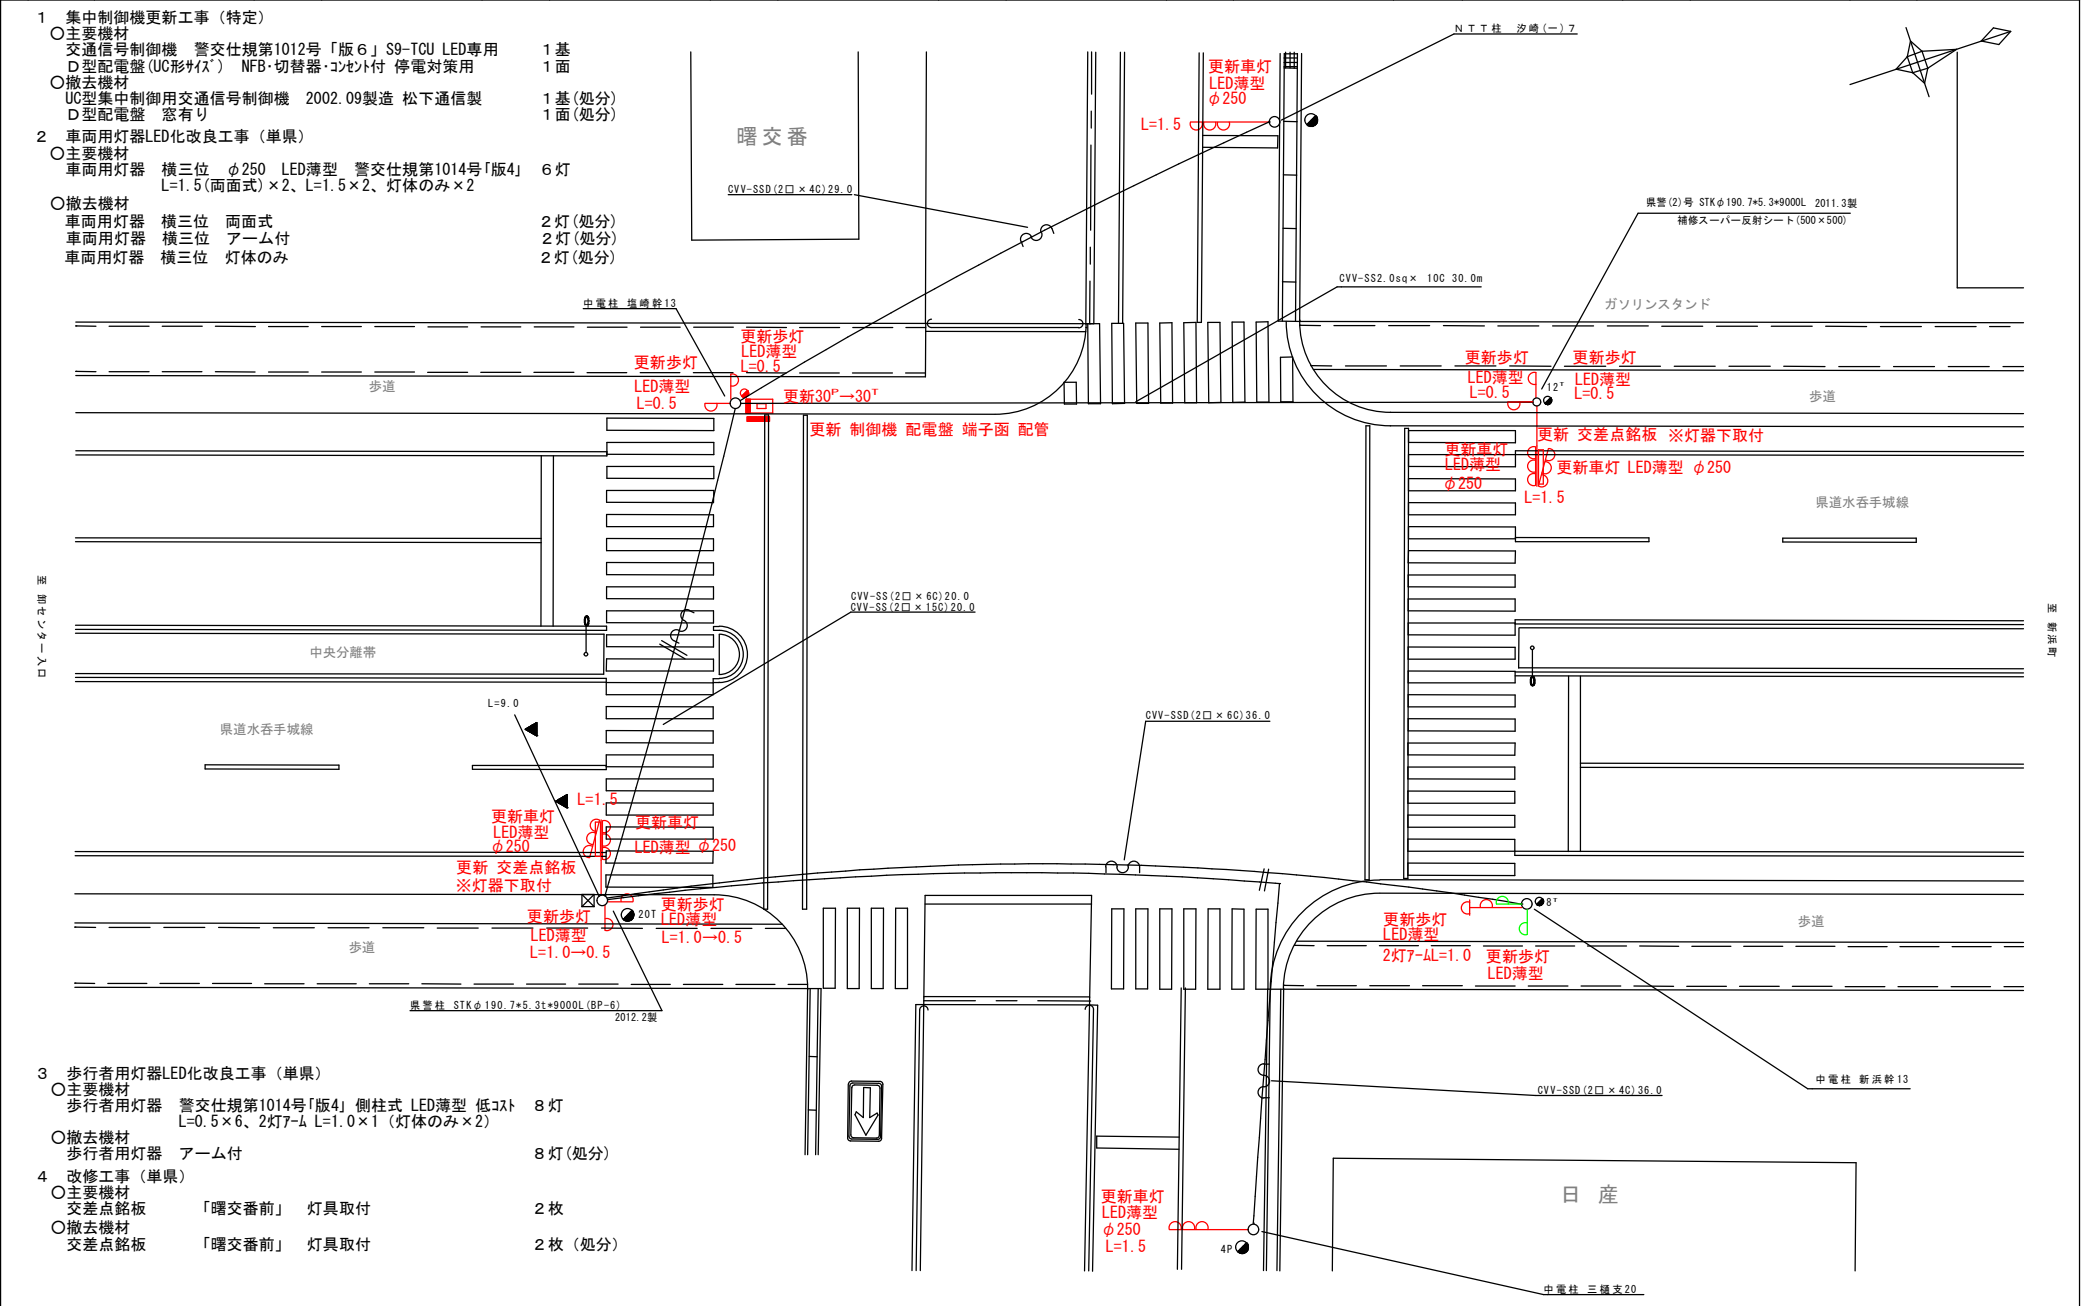

広島県警察本部 交通部交通規制課	課長	室長	次席	課長補佐	係員	設計	令和 8 年 8 月	工 事 名 福山市曙町5丁目32番南東角先 曙交番前交差点 集中制御機更新その他 工事	警察署名 福山東	規制番号 7 - 2 8 4
							1 4 葉の内 4 枚			
							縮尺 1 / 2 0 0			

凡		制御機(側柱式)		車両感知器		押ボタン箱側柱式		車両用信号灯器		端子箱		架空制御ケーブル		露出配管		視覚障害者用付加装置制御機		灯火式可変標識
		制御機(自立式)		送受器		押ボタン箱自立式		歩行者用信号灯器		信号柱(新設)		架空通信ケーブル		ハンドホール		視覚障害者用付加装置モニター		反射式可変標識
例		端末信号送信装置		光学式感知器		配電盤		縦型信号灯器		信号柱(既設)		埋設配管		プルボックス		可変標識制御機		

1 集中制御機更新工事 (特定)


- 主要機材
交通信号制御機 警交仕規第1012号「版6」UD-RTR LED専用
制御機オプション 灯器開閉素子
制御機オプション 運動送出
D型配電盤(UC形) NFB・切替器・コンセント付 停電対策用
- 撤去機材
UC型集中制御用交通信号制御機 2004.12製造 住友電工製
D型配電盤 窓有り

2 情報収集装置更新工事 (特定)

- 主要機材
超音波式車両感知器 警交仕規第1017号「版2」1車線用 L=7.0
- 撤去機材
超音波式車両感知器 1車線用 7-μ付

3 歩行者用灯器LED化改良工事 (単県)

- 主要機材
歩行者用灯器 警交仕規第1014号「版4」側柱式 LED薄型 低コスト
L=1.0×1.0, 0.5×6
歩行者用灯器 警交仕規第1014号「版4」自立式 LED薄型 低コスト
灯体のみ×1
- 撤去機材
歩行者用灯器 アーム付
歩行者用灯器 灯体のみ

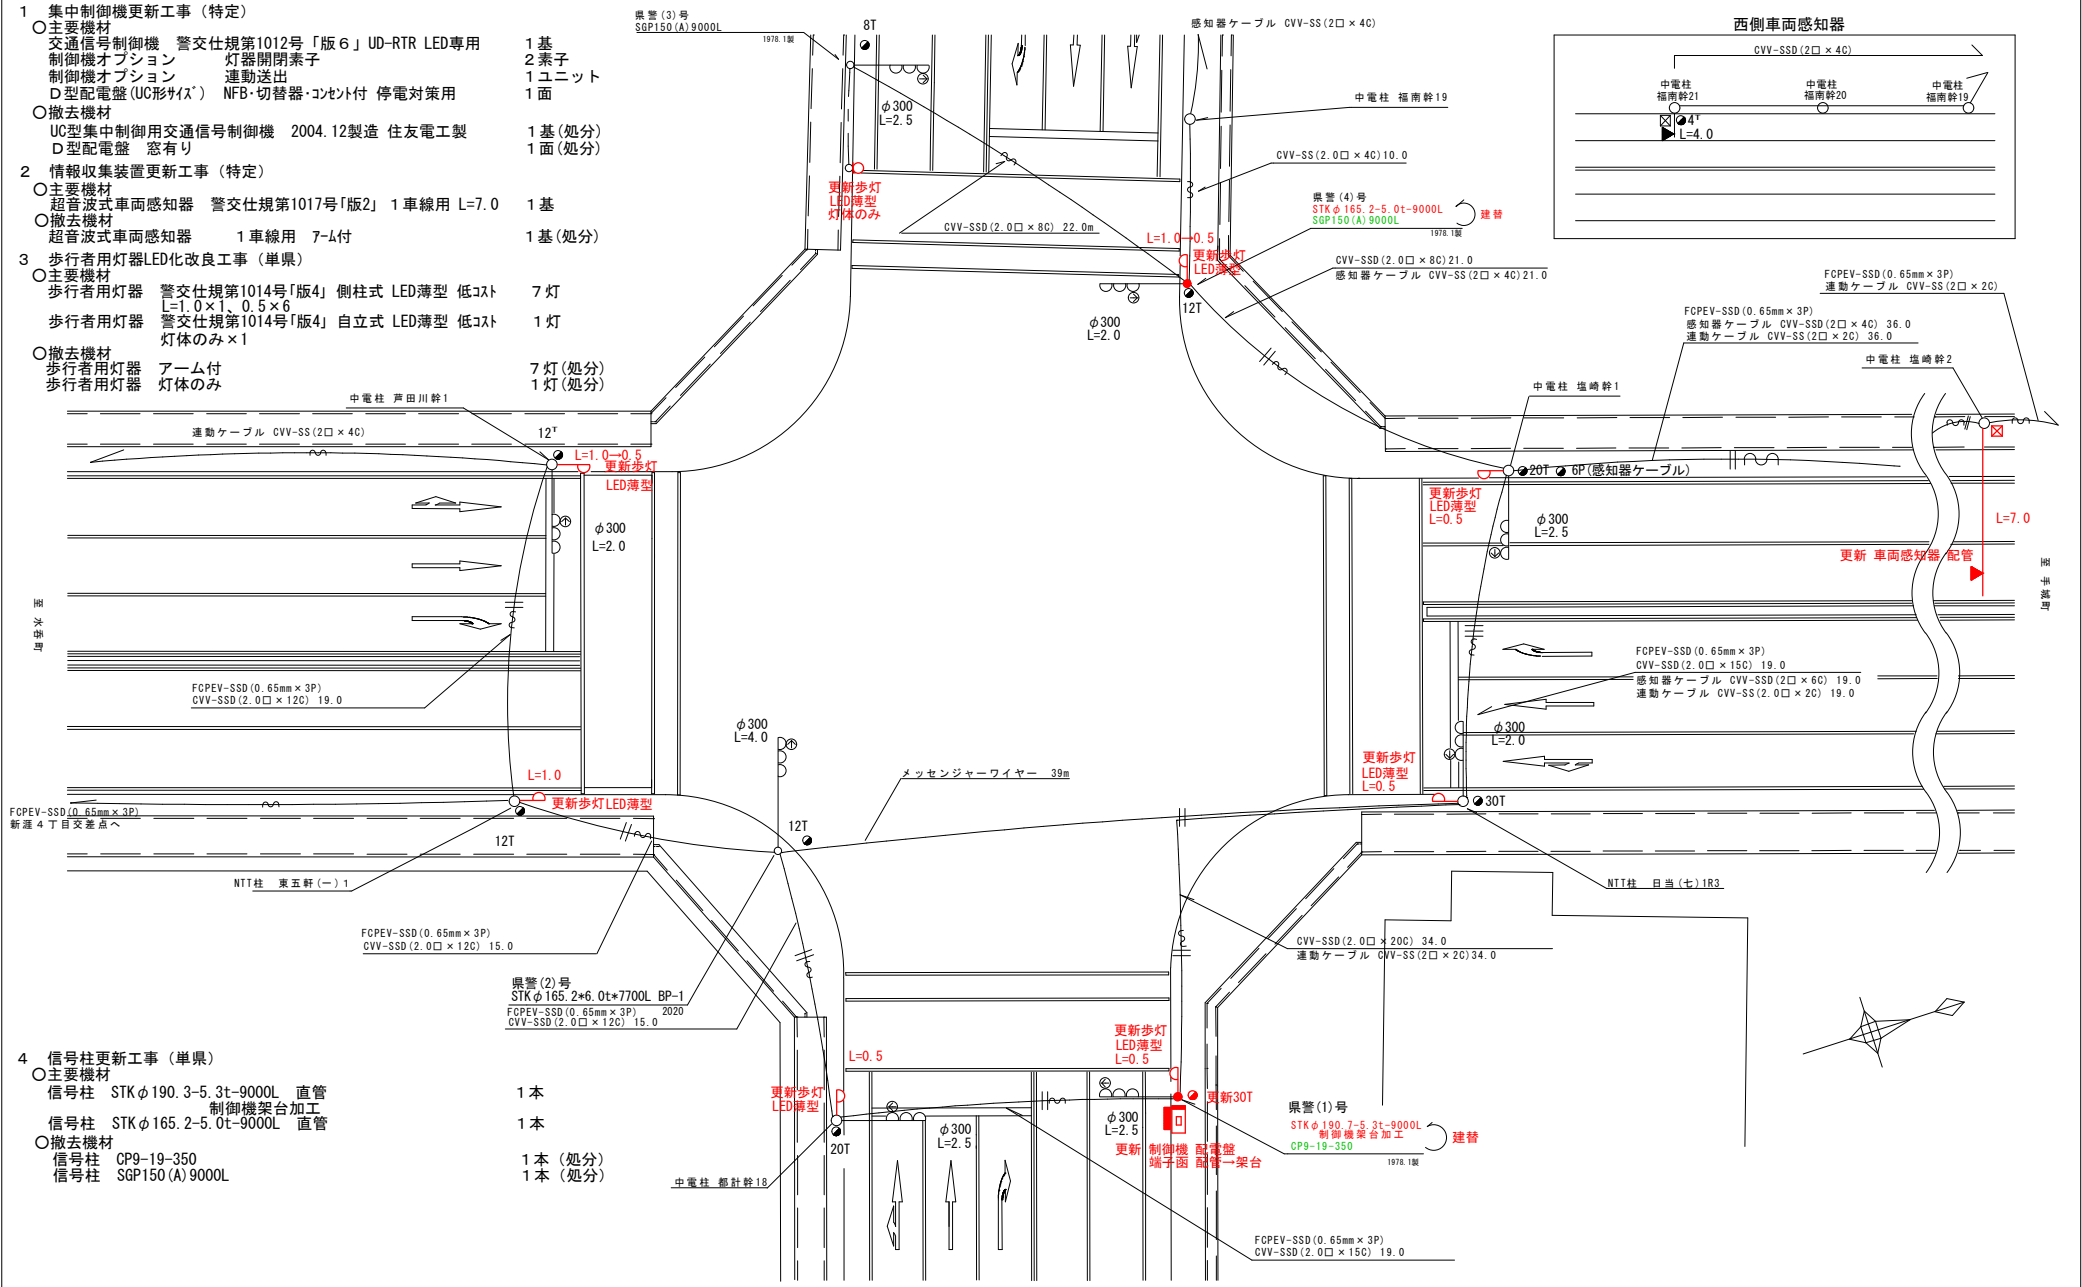


4 信号柱更新工事 (単県)

- 主要機材
信号柱 STKφ190.3-5.3t-9000L 直管
制御機架台加工
信号柱 STKφ165.2-5.0t-9000L 直管
- 撤去機材
信号柱 CP9-19-350
信号柱 SGP150(A)9000L


広島県警察本部 交通部交通規制課	課 長	室 長	次 席	課長補佐	係 員	設 計	令和 8 年 8 月	工 事 名 福山市新涯町4丁目1番北西角先 新涯中央交差点 集中制御機更新その他 工事	警察署名	規制番号
							1 4 葉の内 6 枚		福 山 東	7 - 3 2 3
							縮尺 1 / 2 0 0			

凡		制御機(側柱式)		車両感知器		押ボタン箱側柱式		車両用信号灯器		端子箱		架空制御ケーブル		露出配管		視覚障害者用付加装置制御機		灯火式可変標識
		制御機(自立式)		送受器		押ボタン箱自立式		歩行者用信号灯器		信号柱(新設)		架空通信ケーブル		ハンドホール		視覚障害者用付加装置ビーカー		反射式可変標識
例		端末信号送信装置		光学式感知器		配電盤		縦型信号灯器		信号柱(既設)		埋設配管		プルボックス		可変標識制御機		

北西側車両感知器

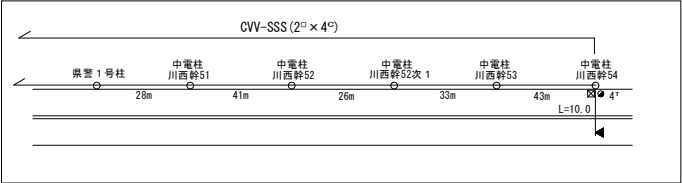


- 1 集中制御機更新工事(特定)
- 主要機材
 - 交通信号制御機 警交仕規第1012号「版6」UD-RTR LED専用 D型配電盤(UC形サイズ) NFB・切替器・コンテ付 停電対策用 1基
 - 撤去機材
 - UC型集中制御用交通信号制御機 2002.11製造 松下通信製 1基(処分)
 - D型配電盤 窓有り 1面(処分)
- 2 無線伝送装置設置工事(単県)
- 主要機材
 - 端末区間用無線伝送装置 電波方式 S9回線集約用 1基

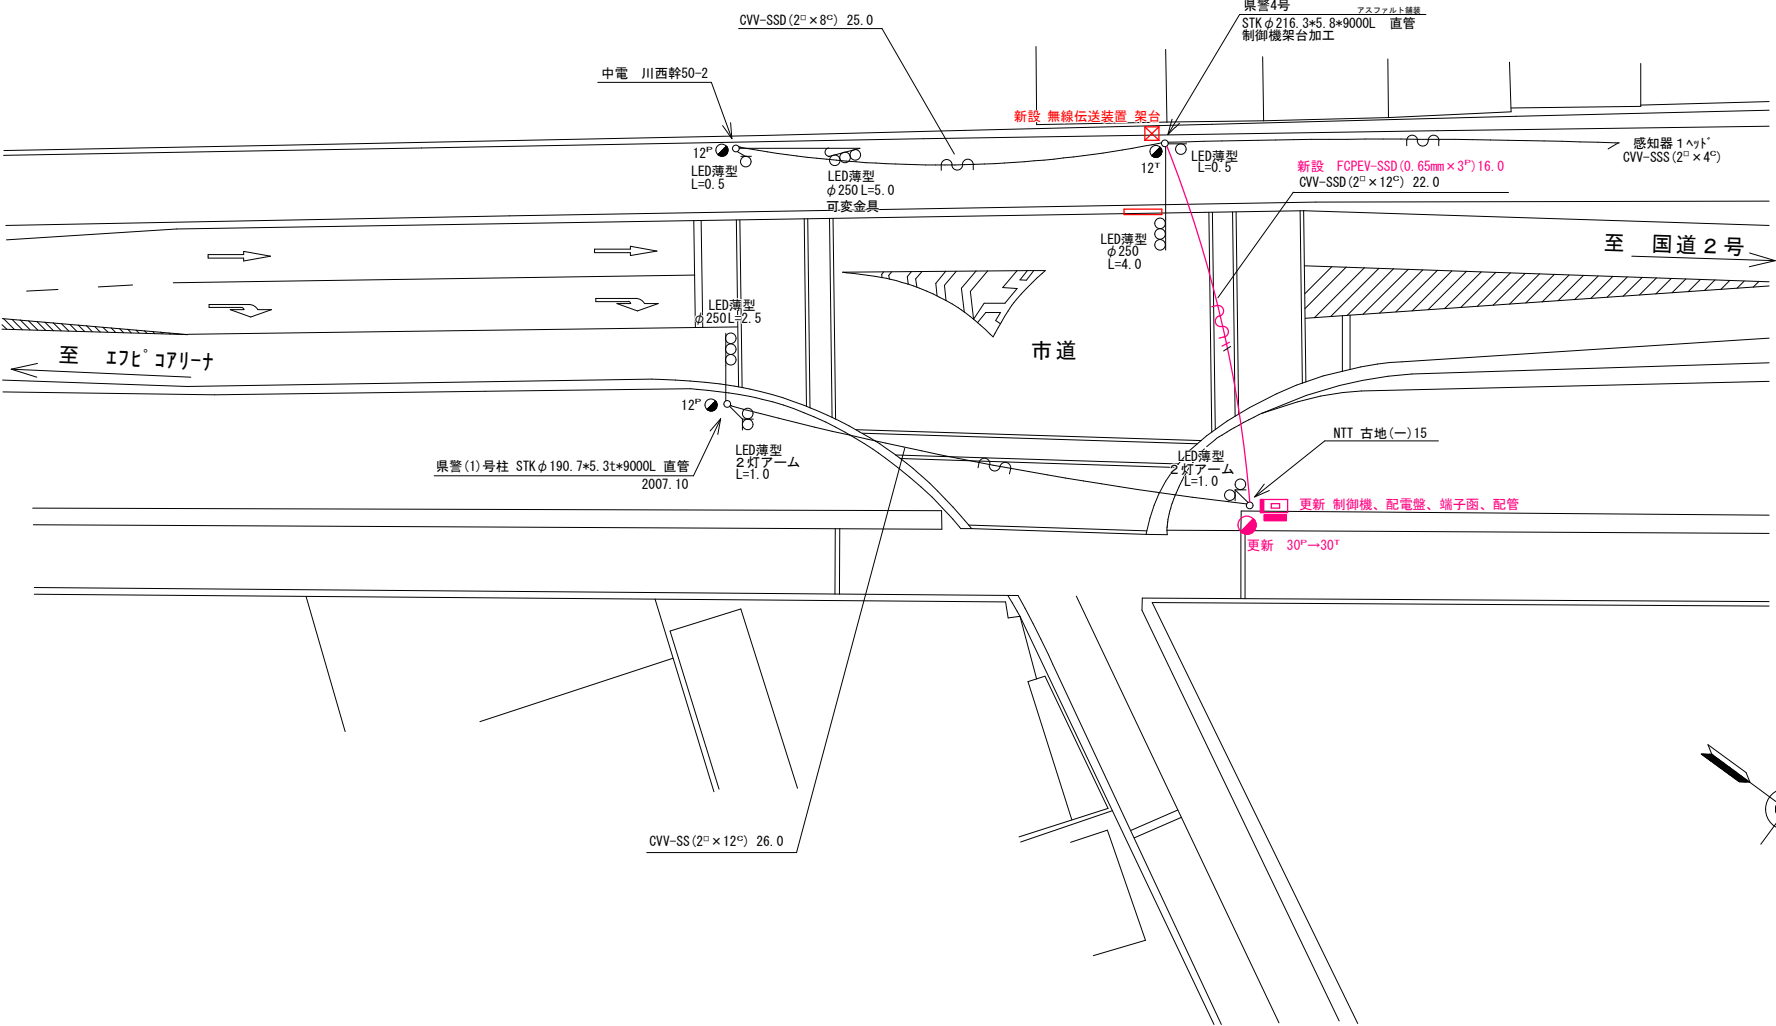

広島県警察本部 交通部交通規制課	課長	室長	次席	補佐	課員	設計	令和 8 年 8 月	工事名 福山市沖野上町6丁目9番26-2号先 沖野上6丁目交差点 集中制御機更新その他 工事	警察署名	規制番号
							14 葉の内 8 枚		福山東	7-149
							縮尺 1/500			

凡		制御機(側柱式)		車両感知器		押ボタン箱側柱式		車両用信号灯器		押ボタン箱自立式		歩行者用信号灯器		信号柱(新設)		架空制御ケーブル		露出配管		視覚障害者用付加装置制御機		灯火式可変標識
例		制御機(自立式)		送受器		押ボタン箱自立式		歩行者用信号灯器		配電盤		縦型信号灯器		信号柱(既設)		埋設配管		プルボックス		可変標識制御機		反射式可変標識

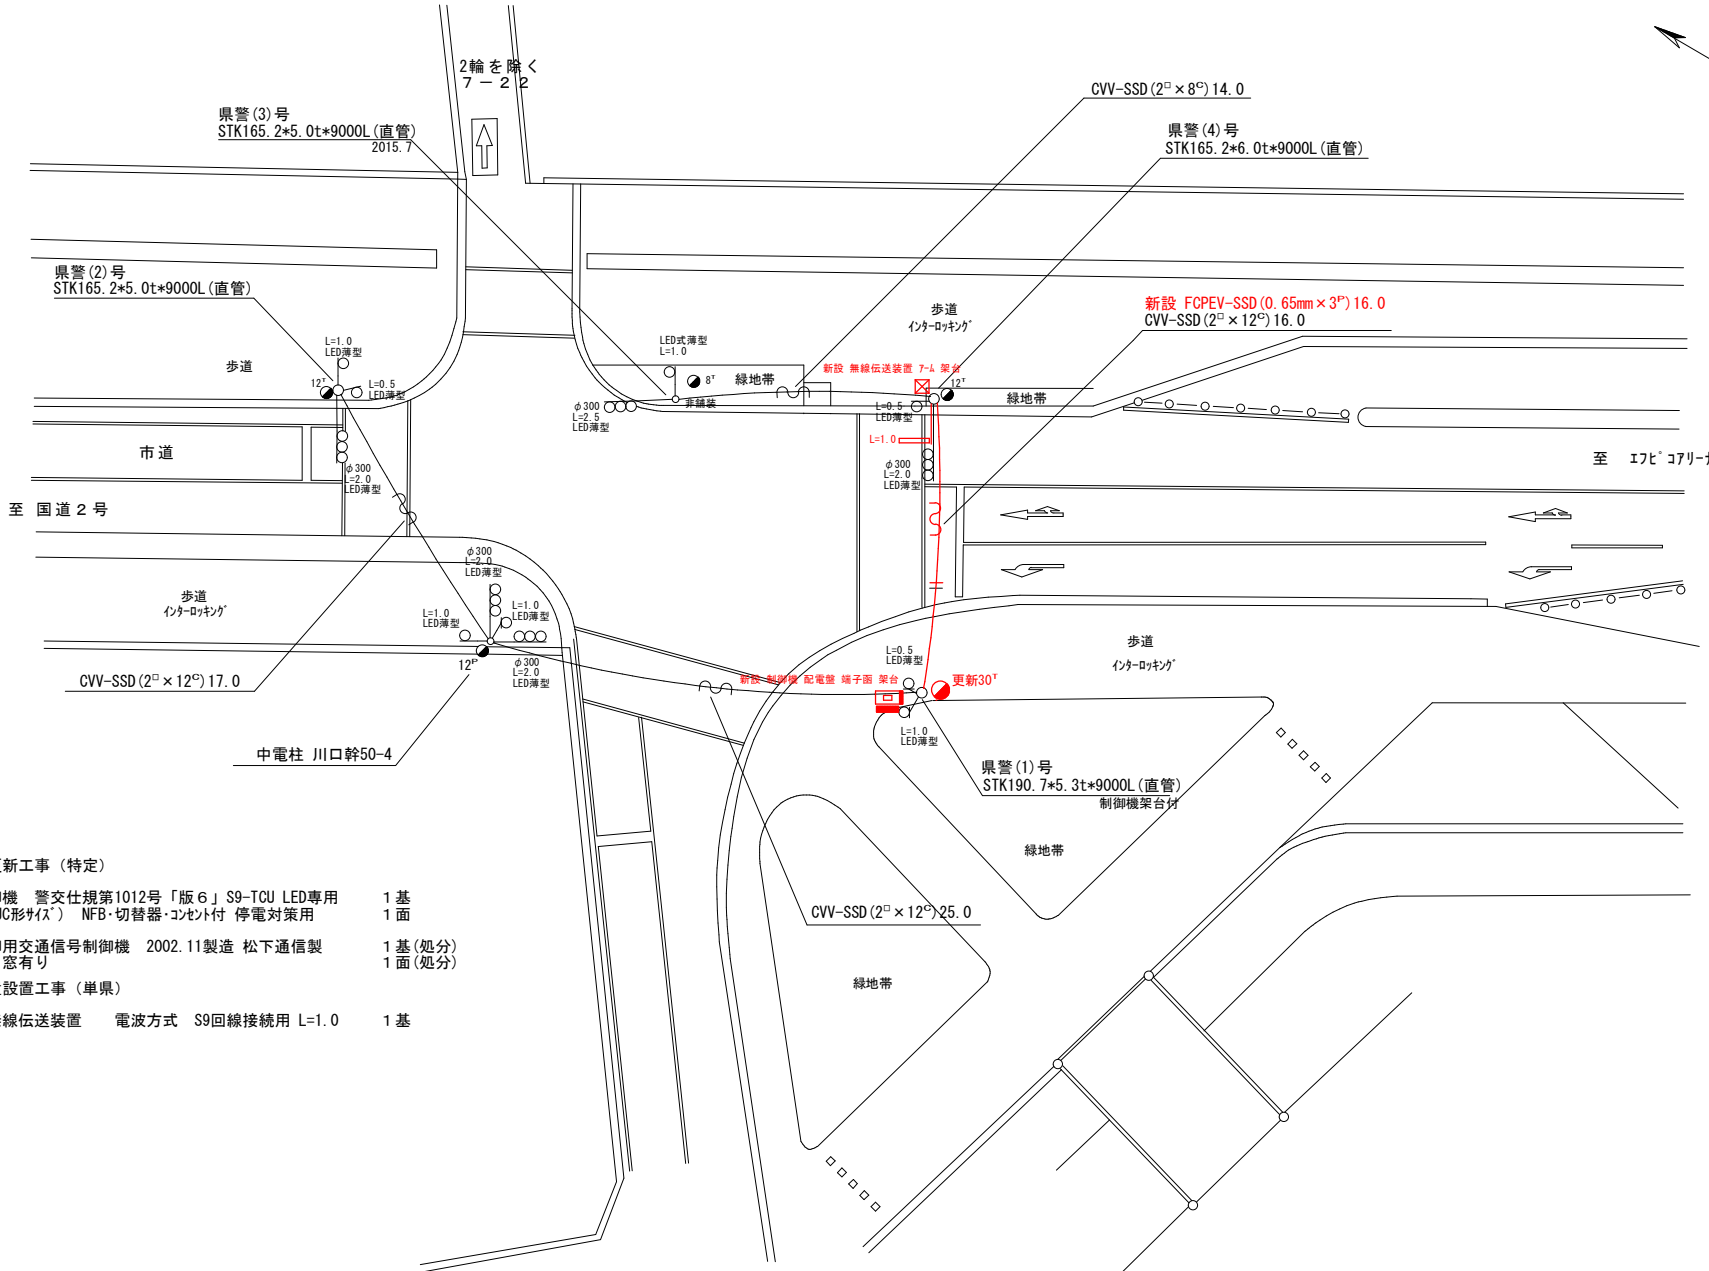

- 1 集中制御機更新工事(特定)
- 主要機材

交通信号制御機 警交仕規第1012号「版6」S9-TCU LED専用

D型配電盤(UC形サイズ) NFB・切替器・コンセント付 停電対策用

○撤去機材

UC型集中制御用交通信号制御機 2002.11製造 松下通信製

D型配電盤 窓有り

1基

1面

1基(処分)

1面(処分)
- 2 無線伝送装置設置工事(単県)
- 主要機材

端末区間用無線伝送装置 電波方式 S9回線接続用 L=1.0

1基

広島県警察本部 交通部交通規制課	課長	室長	次席	補佐	課員	設計	令和 8 年 8 月	工事名 福山市沖野上町6丁目19番南東角先 沖野上町6丁目南交差点 集中制御機更新その他 工事	警察署名	規制番号
							14 枚の内 9 枚		福山東	7 - 2 0 1
							縮尺 1 / 3 0 0			

凡		制御機(側柱式)		車両感知器		押ボタン箱側柱式		車両用信号灯器		端子箱		架空制御ケーブル		露出配管		視覚障害者用付加装置制御機		灯火式可変標識
		制御機(自立式)		送受器		押ボタン箱自立式		歩行者用信号灯器		信号柱(新設)		架空通信ケーブル		ハンドホール		視覚障害者用付加装置		反射式可変標識
例		端末信号送信装置		光学式感知器		配電盤		縦型信号灯器		信号柱(既設)		埋設配管		プルボックス		可変標識制御機		画像カメラ

- 1 集中制御機更新工事(特定)
- 主要機材

交通信号制御機 警交仕規第1012号「版6」UD-RTR LED専用
D型配電盤(UC形サイズ) NFB・切替器・コンタ付 停電対策用


1基
1面
- 撤去機材

UC型集中制御用交通信号制御機 2002.11製造 松下通信製
D型配電盤 窓有り

1基(処分)
1面(処分)
- 2 無線伝送装置設置工事(単県)
- 主要機材

端末区間用無線伝送装置 電波方式 S9回線集約用

1基

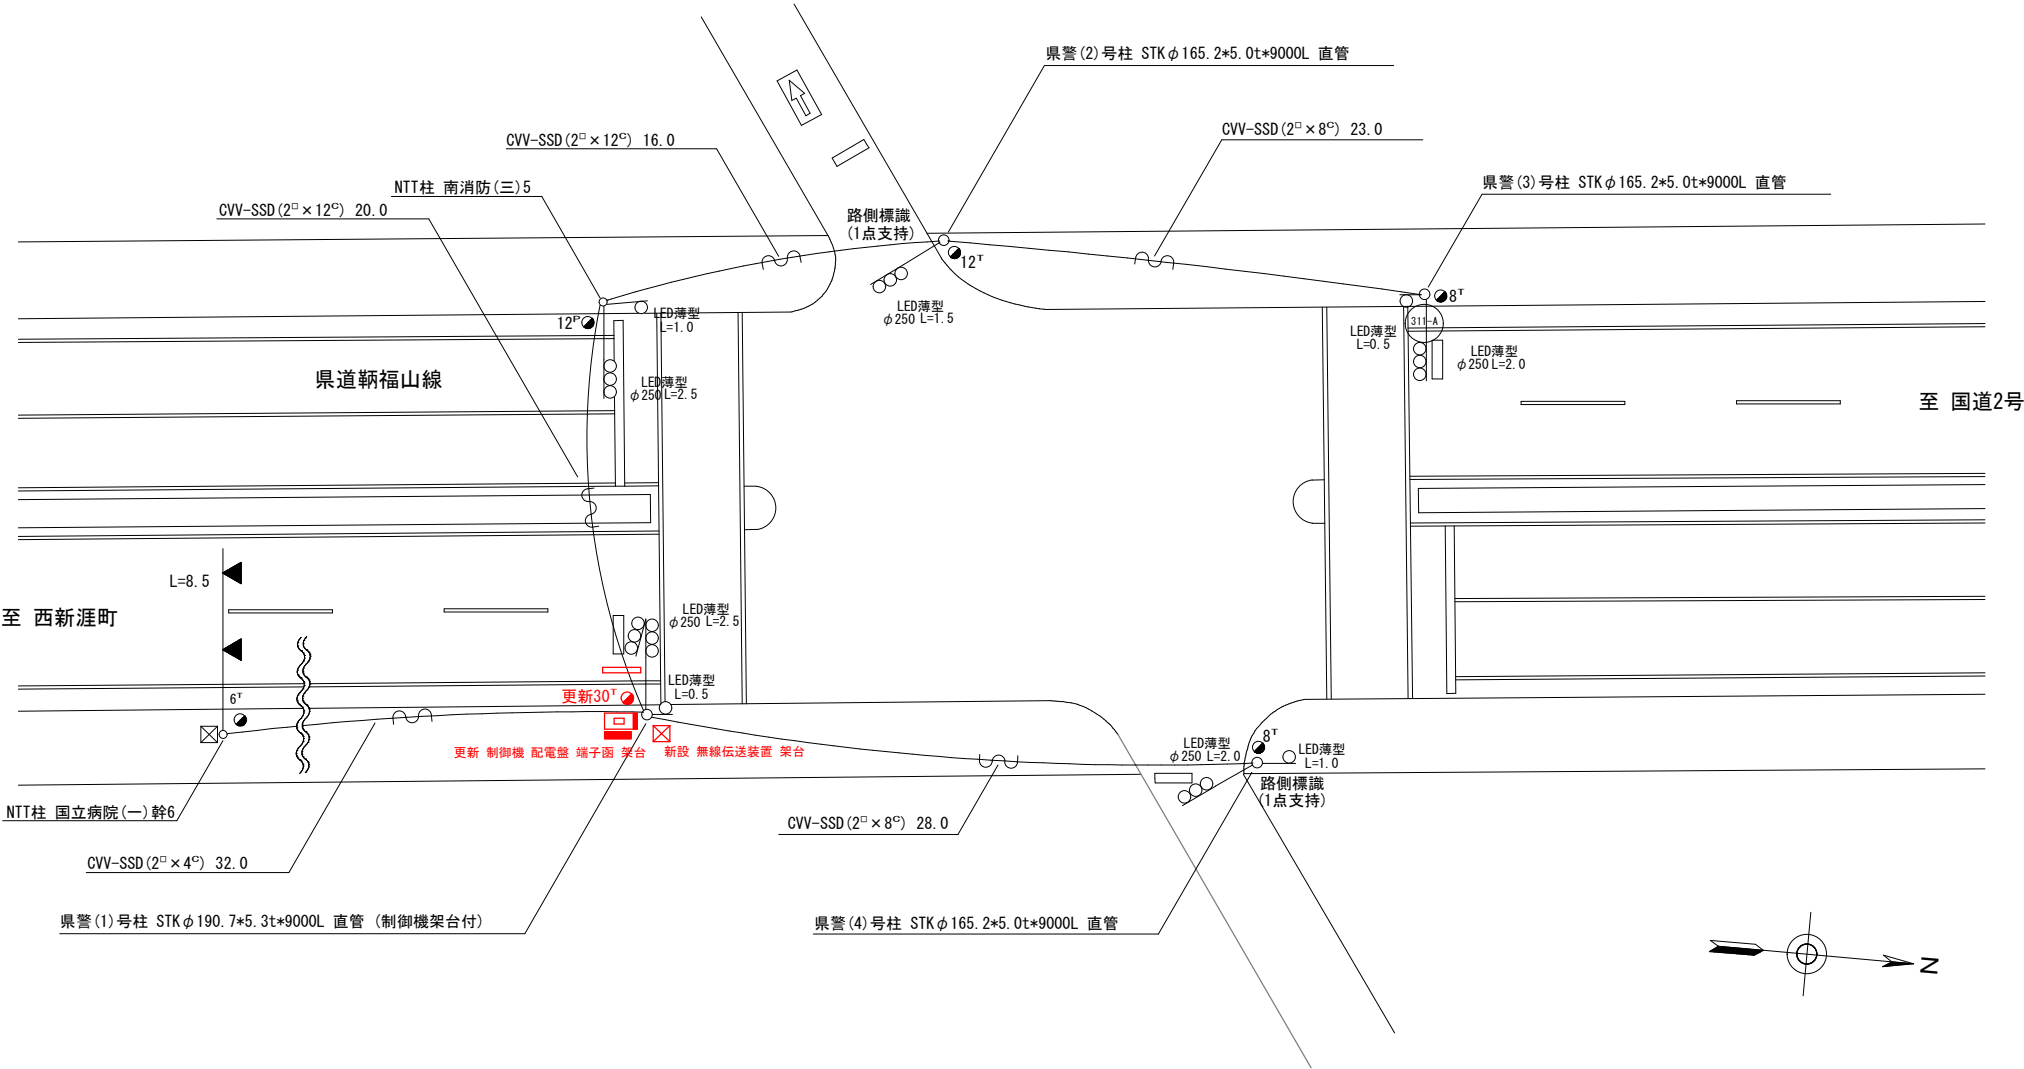

広島県警察本部 交通部交通規制課	課長	室長	次席	課員	設計	令和 8 年 8 月	工事名 福山市沖野上町5丁目13番15号先 沖野上町5丁目北交差点 集中制御機更新その他 工事	警察署名 福 山 東	規制番号 7 - 1 5 4
						14 枚の内 10 枚			
						縮尺 1 / 2 5 0			

凡例		制御機(側柱式)		車両感知器		押ボタン箱側柱式		車両用信号灯器		歩行者用信号灯器		端子箱		架空制御ケーブル		露出配管		視覚障害者用付加装置制御機		灯火式可変標識
		制御機(自立式)		送受器		押ボタン箱自立式		縦型信号灯器		歩行者用信号灯器		信号柱(新設)		架空通信ケーブル		ハンドホール		視覚障害者用付加装置電圧・オー		反射式可変標識
		端末信号送信装置		光学式感知器		配電盤		縦型信号灯器		信号柱(既設)		埋設配管		ブルボックス		可変標識制御機				画像カメラ

1 集中制御機更新工事 (特定)


- 主要機材
 - 交通信号制御機 警交仕規第1012号「版6」S9-TCU LED専用 1基
 - D型配電盤(UC形4x) NFB・切替器・コネクト付 停電対策用 1面
- 撤去機材
 - UC型集中制御用交通信号制御機 2002.11製造 松下通信製 1基(処分)
 - D型配電盤 窓有り 1面(処分)

2 無線伝送装置設置工事 (単県)

- 主要機材
 - 端末区間用無線伝送装置 電波方式 S9回線接続用 1基

3 情報収集装置更新工事 (特定)

- 主要機材
 - 超音波式車両感知器 警交仕規第1017号「版2」2車線用 L=7.5 1基
 - 超音波式車両感知器 警交仕規第1017号「版2」1車線用 L=8.0 1基
- 撤去機材
 - 超音波式車両感知器 2車線用 7-4付 1基(処分)
 - 超音波式車両感知器 1車線用 7-4付 1基(処分)

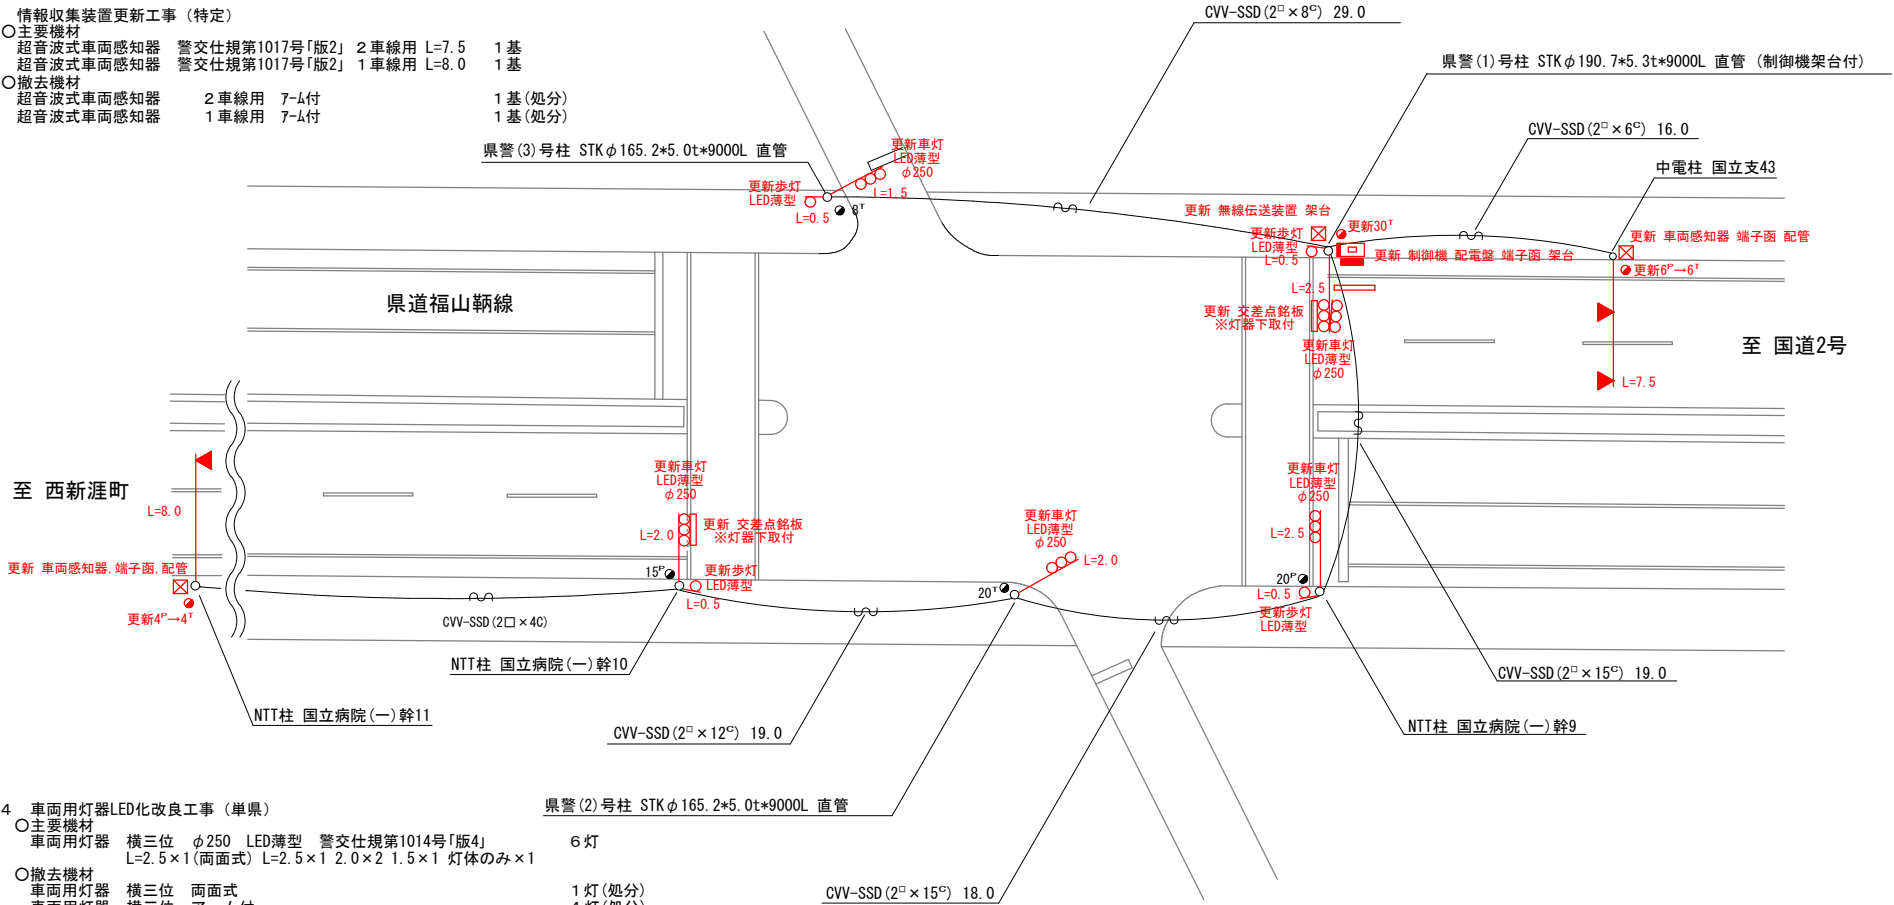

4 車両用灯器LED化改良工事 (単県)

- 主要機材
 - 車両用灯器 横三位 φ250 LED薄型 警交仕規第1014号「版4」 L=2.5x1(両面式) L=2.5x1 2.0x2 1.5x1 灯体のみx1 6灯
- 撤去機材
 - 車両用灯器 横三位 両面式 1灯(処分)
 - 車両用灯器 横三位 アーム付 4灯(処分)
 - 車両用灯器 横三位 灯体のみ 1灯(処分)

5 歩行者用灯器LED化改良工事 (単県)

- 主要機材
 - 歩行者用灯器 警交仕規第1014号「版4」側柱式 LED薄型 低コスト L=0.5x4 4灯
- 撤去機材
 - 歩行者用灯器 アーム付 4灯(処分)

6 改修工事 (単県)

- 主要機材
 - 交差点銘板 「沖野上町5丁目」 灯具取付 2枚
- 撤去機材
 - 交差点銘板 「沖野上町5丁目」 灯具取付 2枚(処分)

広島県警察本部
交通部交通規制課


課長	室長	次席	課員

設計	令和 8 年 8 月
	14 枚の内 11 枚
	縮尺 1 / 300

工事名	福山市沖野上町4丁目4番南角先 沖野上町5丁目 交差点 集中制御機更新その他 工事
-----	---

警察署名	規制番号
福 山 東	7 - 1 5 5


凡		制御機(側柱式)		車両感知器		押ボタン箱側柱式		車両用信号灯器		端子箱		架空制御ケーブル		露出配管		視覚障害者用付加装置制御機		灯火式可変標識
例		制御機(自立式)		送受器		押ボタン箱自立式		歩行者用信号灯器		信号柱(新設)		架空通信ケーブル		ハンドホール		視覚障害者用付加装置		反射式可変標識
		端末信号送信装置		光学式感知器		配電盤		縦型信号灯器		信号柱(既設)		埋設配管		プルボックス		可変標識制御機		画像カメラ

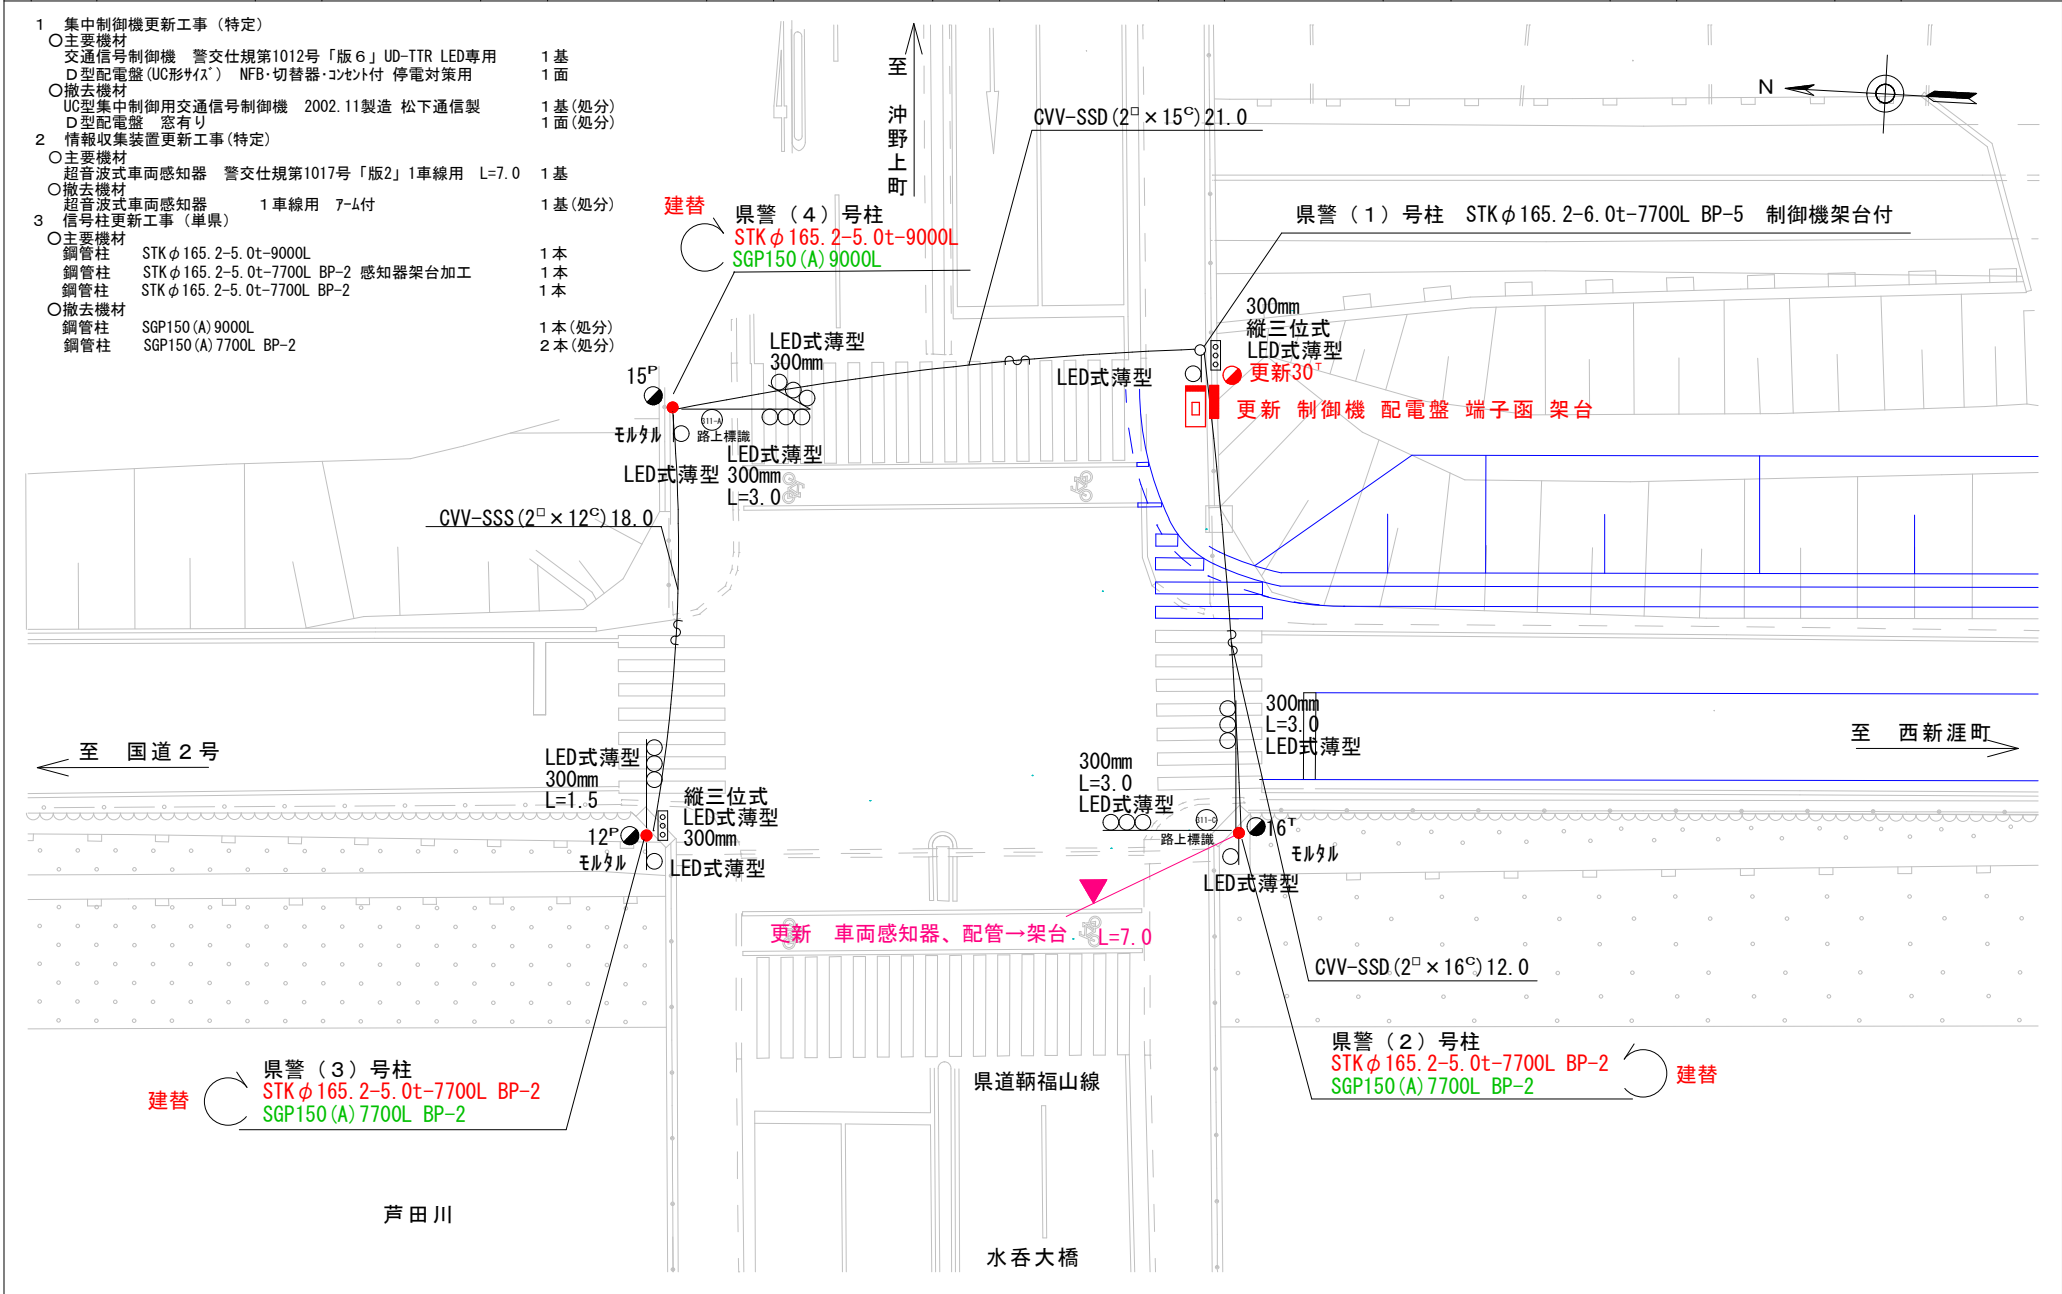

広島県警察本部 交通部交通規制課	課長	室長	次席	課員	設計	令和8年8月	工事名 福山市草戸町5丁目14番12号先 水呑大橋東詰交差点 集中制御機更新その他	警察署名 福山東	規制番号 7-398
						14枚の内 12枚			
						縮尺 1/200			

凡		制御機(側柱式)		車両感知器		押ボタン箱側柱式		車両用信号灯器		端子函		架空制御ケーブル		露出配管		視覚障害者用付加装置制御機		灯火式可変標識
例		制御機(自立式)		送受器		押ボタン箱自立式		歩行者用信号灯器		信号柱(新設)		架空通信ケーブル		ハンドホール		視覚障害者用付加装置		反射式可変標識
		端末信号送信装置		光学式感知器		配電盤		縦型信号灯器		信号柱(既設)		埋設配管		プルボックス		可変標識制御機		

- 1 集中制御機更新工事 (特定)
- 主要機材
- 交通信号制御機 警交仕規第1012号「版6」UD-RTR LED専用 1基
- 制御機オプション 灯器開閉ユニット 1ユニット
- 制御機オプション 灯器開閉素子 6素子
- D型配電盤(UC形サイ) NFB・切替器・コンセント付 停電対策用 1面
- 撤去機材
- UC型集中制御用交通信号制御機 2002.11製造 松下通信製 1基(処分)
- D型配電盤 窓有り 1面(処分)
- 2 無線伝送装置設置工事 (単県)
- 主要機材
- 端末区間用無線伝送装置 電波方式 S9回線集約用 1基
- 3 情報収集装置更新工事 (特定)
- 主要機材
- 超音波式車両感知器 警交仕規第1017号「版2」2車線用 L=7.5 1基
- 撤去機材
- 超音波式車両感知器 2車線用 7-L付 1基(処分)
- 4 車両用灯器LED化改良工事 (単県)
- 主要機材
- 車両用灯器 横三位 φ250 LED薄型 警交仕規第1014号「版4」 L=3.0×1 2.5(両面式)×1 2.0×1 0.5×1 灯体のみ×1 5灯
- 車両用灯器 矢印式 φ250 LED薄型 警交仕規第1014号「版4」 5灯
- 撤去機材
- 車両用灯器 横三位 両面式 1灯(処分)
- 車両用灯器 横三位 アーム付 3灯(処分)
- 車両用灯器 横三位 灯体のみ 1灯(処分)
- 車両用灯器 矢印式 5灯(処分)
- 5 信号柱更新工事 (単県)
- 主要機材
- 信号柱 STK φ165.2-5.0t-7700L 特殊ベース 2本
- 撤去機材
- 信号柱 SGP150(A) 7700L 特殊ベース 2本(処分)

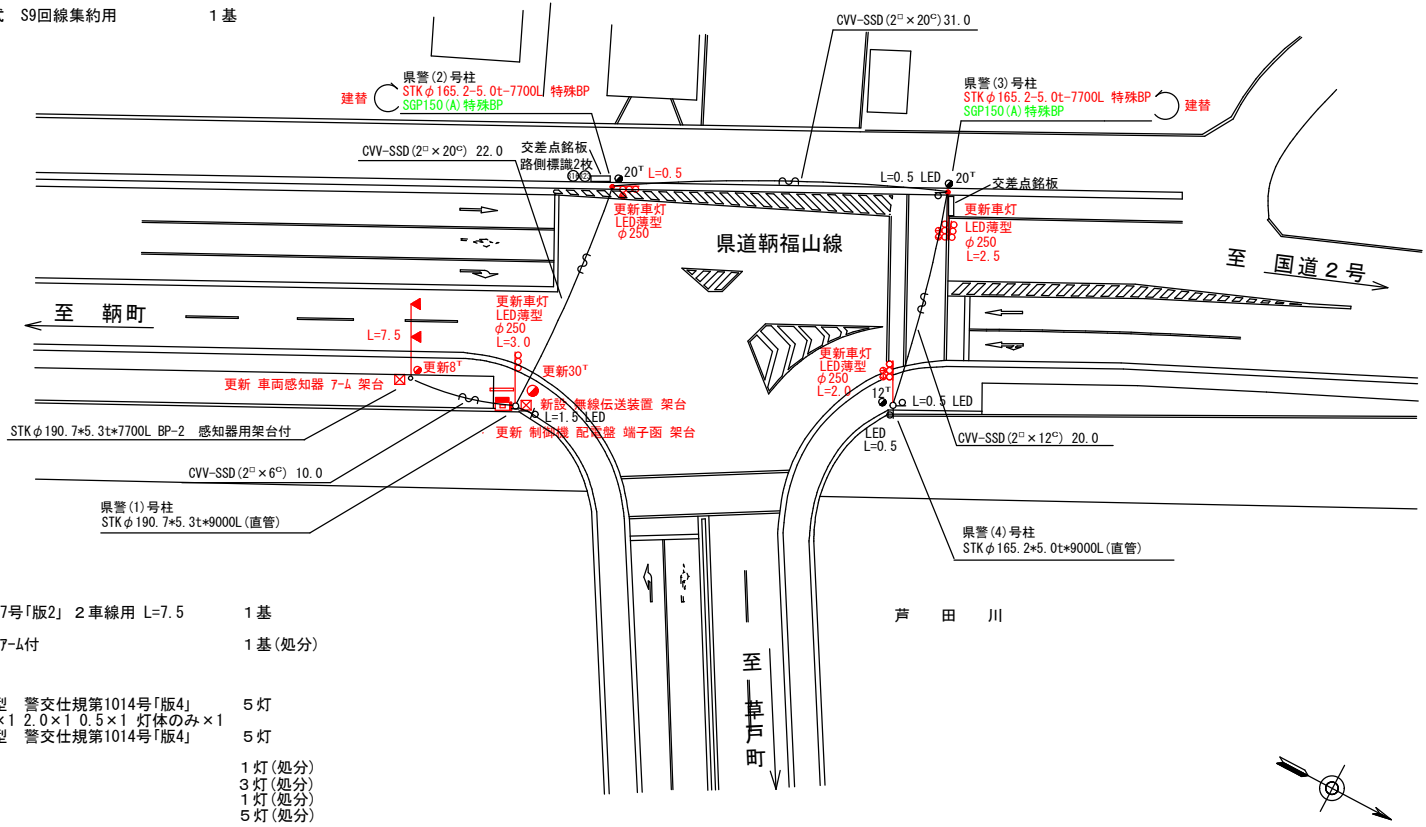

広島県警察本部
交通部交通規制課

課長	次席	室長	課長補佐	課員	設計
令和 8 年 8 月					
1 4 枚の内 1 3 枚					
縮尺 1 / 5 0 0					

工事名	福山市水呑町4753番地先 水呑大橋西詰交差点 集中制御機更新その他 工事
-----	---

警察署名	規制番号
福山西	7-399

1 集中制御機更新工事（特定）

- 主要機材
交通信号制御機 警交仕規第1012号「版6」S9-TCU LED専用 1基
制御機オプション 灯器開閉ユニット 1ユニット
制御機オプション 灯器開閉素子 6素子
D型配電盤(UC形サイズ) NFB・切替器・コンセント付 停電対策用 1面
- 撤去機材
UC型集中制御用交通信号制御機 2002.11製造 松下通信製 1基(処分)
D型配電盤 窓有り 1面(処分)

2 無線伝送装置設置工事（単県）

- 主要機材
端末区間無線伝送装置 電波方式 S9回線接続用 1基

3 情報収集装置更新工事（特定）

- 主要機材
超音波式車両感知器 警交仕規第1017号「版2」1車線用 L=3.0 3基
○撤去機材
超音波式車両感知器 1車線用 7-4付 3基(処分)

4 車両用灯器LED化改良工事（単県）

- 主要機材
車両用灯器 横三位 φ250 LED薄型 警交仕規第1014号「版4」L=2.5×1(両面式) 2.0×2 1.5×1 灯体のみ×1 5灯
車両用灯器 矢印式 φ250 LED薄型 警交仕規第1014号「版4」 5灯
- 撤去機材
車両用灯器 横三位 両面式 1灯(処分)
車両用灯器 横三位 アーム付 4灯(処分)
車両用灯器 横三位 灯体のみ 1灯(処分)
車両用灯器 矢印式 6灯(処分)

5 歩行者用灯器LED化改良工事（単県）

- 主要機材
歩行者用灯器 警交仕規第1014号「版4」側柱式 LED薄型 低コスト 4灯
○撤去機材
歩行者用灯器 アーム付 L=0.5×4 4灯(処分)

6 信号柱更新工事（単県）

- 主要機材
信号柱 STKφ216.3-5.8t-9000L 1本
信号柱 STKφ190.7-5.3t-9000L 1本
- 撤去機材
信号柱 CP9-19-350 2本(処分)

7 改修工事（単県）

- 主要機材
機種銘板 「時差式信号機」灯具取付 1枚
○撤去機材
機種銘板 「時差式信号機」灯具取付 1枚(処分)

8 撤去工事（単県）

- 撤去機材
光ビコン 3車線用 延長アーム付 1基(処分)
光ビコン 1車線用 アーム付 1基(処分)
機種銘板 「時差式信号機」灯具取付 1枚(処分)

現 示 階 梯 図

施工区分	新設・更新・改造・移設・支給品																		作成年月				令和 8 年 8 月																																		
現示	1φ					2φ	
ステップ番号	1	2	3	4	5	6	7	8	9	10	11	12	13	14	15	16	17	18	19	20	21	22	23	24																																	
ステップ名称	1PG	1PW	1G	1Y	1R	2PG	2PW	2G	2Y	2R	
1P	
1V	
2P	
2V	
AB連動出力	
流動図	
■ 信号制御機	
警察庁仕様名称	交通信号制御機					警察庁仕様書番号					警交仕規 第1012号					「版6」	
制御区分	集中制御					最大出力数		12出力16階梯			灯器出力		2-2-0		LED専用	
製造メーカー						製造年月			令和 年 月		製造番号	
■ 集中制御	
集中制御伝送基板					S9-TCU					UD子機規制番号					UD親機規制番号	
■ 連動親・連動子機	
連動制御方式										連動子機規制番号										連動親機規制番号																																					
■ 押ボタン	
押ボタン制御方式										待機時灯色										タイムスイッチ																																					
■ 感応制御	
ギャップ感応・高齢者等感応 感応階梯①					ステップ					感応階梯②					ステップ	
リコール対象現示					現示	
■ 制御機オプション	
付加機能					有無					特記事項	
時刻修正	
リコール1	
ギャップ感応（1現示）	
ギャップ感応（2現示）	
高齢者等感応	
連動子機	
連動送出	
現示切替										<table><tr><td>規制番号</td><td colspan="5">7 - 333</td><td>警察署</td><td colspan="5">福山東</td></tr><tr><td>交差点名</td><td colspan="20">曙町5丁目西交差点</td></tr></table>															規制番号	7 - 333					警察署	福山東					交差点名	曙町5丁目西交差点																			
規制番号	7 - 333					警察署	福山東	
交差点名	曙町5丁目西交差点	

現 示 階 梯 図

施工区分	新設・更新・改造・移設・支給品																		作成年月				令和 8 年 8 月																																		
現示	1φ					2φ	
ステップ番号	1	2	3	4	5	6	7	8	9	10	11	12	13	14	15	16	17	18	19	20	21	22	23	24																																	
ステップ名称	1PG	1PW	1G	1Y	1R	2PG	2PW	2G	2Y	2R	
1P	
1V	
2P	
2V	
AB連動出力	
流動図	
■ 信号制御機	
警察庁仕様名称	交通信号制御機					警察庁仕様書番号					警交仕規 第1012号					「版6」	
制御区分	集中制御					最大出力数		12出力16階梯			灯器出力		2-2-0		LED専用	
製造メーカー						製造年月			令和 年 月		製造番号	
■ 集中制御	
集中制御伝送基板					UD-RTR					UD子機規制番号					UD親機規制番号	
■ 連動親・連動子機	
連動制御方式										連動子機規制番号										連動親機規制番号																																					
■ 押ボタン	
押ボタン制御方式										待機時灯色										タイムスイッチ																																					
■ 感応制御	
ギャップ感応・高齢者等感応 感応階梯①					ステップ					感応階梯②					ステップ	
リコール対象現示					現示	
■ 制御機オプション	
付加機能					有無					特記事項	
時刻修正	
リコール1	
ギャップ感応（1現示）	
ギャップ感応（2現示）	
高齢者等感応	
連動子機	
連動送出	
現示切替										<table><tr><td>規制番号</td><td colspan="5">7 - 225</td><td>警察署</td><td colspan="5">福山東</td></tr><tr><td>交差点名</td><td colspan="20">曙小学校（北）交差点</td></tr></table>															規制番号	7 - 225					警察署	福山東					交差点名	曙小学校（北）交差点																			
規制番号	7 - 225					警察署	福山東	
交差点名	曙小学校（北）交差点	

現 示 階 梯 図

[illegible]

■ 信号制御機

警察庁仕様名称	交通信号制御機		警察庁仕様書番号		警交仕規 第1012号 「版6」			
制御区分	集中制御	最大出力数	12出力16階梯		灯器出力	2- 2- 0	LED専用	
製造メーカー	製造年月		令和 年 月		製造番号			

■ 集中制御

集中制御伝送基板	S9-TCU	UD子機規制番号	UD親機規制番号
----------	--------	----------	----------

■ 連動親・連動子機

連動制御方式	連動子機規制番号	連動親機規制番号
--------	----------	----------

■ 押ボタン

押ボタン制御方式		待機時灯色		タイムスイッチ	
----------	--	-------	--	---------	--

■ 感応制御

ギャップ感応・高齢者等感応 感応階梯①	ステップ	感応階梯②	ステップ
リコール対象現示	現示		

■ 制御機オプション

付 加 機 能	有 無
時刻修正	
リコール１	
ギャップ感応（１現示）	
ギャップ感応（２現示）	
高齢者等感応	
連動子機	
連動送出	
現示切替	

特記事項	
------	--

規制番号	7 - 144	警察署	福山東
交差点名	曙町3丁目交差点		

現 示 階 梯 図

[illegible]

■ 信号制御機

警察庁仕様名称	交通信号制御機		警察庁仕様書番号		警交仕規 第1012号			「版6」
制御区分	集中制御	最大出力数	12出力16階梯		灯器出力	2- 2- 0	LED専用	
製造メーカー		製造年月		令和	年	月	製造番号	

■ 集中制御

集中制御伝送基板	S 9 - T C U	UD子機規制番号	UD親機規制番号
----------	-------------	----------	----------

■ 連動親・連動子機

連動制御方式		連動子機規制番号		連動親機規制番号	
--------	--	----------	--	----------	--

■ 押ボタン

押ボタン制御方式		待機時灯色		タイムスイッチ	
----------	--	-------	--	---------	--

■ 感応制御

ギャップ感応・高齢者等感応	感応階梯①	ステップ	感応階梯②	ステップ
リコール対象現示	現示			

■ 制御機オプション

付 加 機 能	有 無
時刻修正	
リコール 1	
ギャップ感応（1 現示）	
ギャップ感応（2 現示）	
高齢者等感応	
連動子機	
連動送出	
現示切替	

特記事項

規制番号	7 - 284	警察署	福山東
交差点名	曙交番前交差点		

現 示 階 梯 図

[illegible]

■ 信号制御機

警察庁仕様名称	交通信号制御機		警察庁仕様書番号		警交仕規 第1012号			「版6」	
制御区分	集中制御	最大出力数	12出力16階梯		灯器出力	2- 2- 0	LED専用		
製造メーカー		製造年月		令和	年	月	製造番号		

集中制御

集中制御伝送基板	S 9 - T C U	UD子機規制番号	UD親機規制番号
----------	-------------	----------	----------

■ 連動親・連動子機

連動制御方式		連動子機規制番号		連動親機規制番号	
--------	--	----------	--	----------	--

■ 押ボタン

押ボタン制御方式		待機時灯色		タイムスイッチ	
----------	--	-------	--	---------	--

■ 感応制御

ギャップ感応・高齢者等感応	感応階梯①	ステップ	感応階梯②	ステップ
リコール対象現示	現示			

■ 制御機オプション

付 加 機 能	有 無
時刻修正	
リコール 1	
ギャップ感応（1 現示）	
ギャップ感応（2 現示）	
高齢者等感応	
連動子機	
連動送出	
現示切替	

特記事項

規制番号	7 - 322	警察署	福山東
交差点名	卸センター入口交差点		

現 示 階 梯 図

[illegible]

■ 信号制御機

警察庁仕様名称	交通信号制御機		警察庁仕様書番号		警交仕規 第1012号 「版6」			
制御区分	集中制御	最大出力数	12出力16階梯		灯器出力	2- 2- 2	LED専用	
製造メーカー		製造年月		令和	年	月	製造番号	

■ 集中制御

集中制御伝送基板	UD-RTR	UD子機規制番号	UD親機規制番号
----------	--------	----------	----------

■ 連動親・連動子機

連動制御方式		連動子機規制番号		連動親機規制番号	
--------	--	----------	--	----------	--

■ 押ボタン

押ボタン制御方式		待機時灯色		タイムスイッチ	
----------	--	-------	--	---------	--

■ 感応制御

ギャップ感応・高齢者等感応	感応階梯①	ステップ	感応階梯②	ステップ
リコール対象現示	現示			

■ 制御機オプション

付 加 機 能	有 無
時刻修正	
リコール 1	
ギャップ感応（1 現示）	
ギャップ感応（2 現示）	
高齢者等感応	
連動子機	
連動送出	
現示切替	

特記事項

規制番号	7 - 323	警察署	福山東
交差点名	新涯中央交差点		

現 示 階 梯 図

■ 信号制御機

警察庁仕様名称	交通信号制御機	警察庁仕様書番号	警交仕規 第1012号 「版6」			
制御区分	集中制御	最大出力数	12出力16階梯	灯器出力	2- 2- 0	LED専用
製造メーカー		製造年月	令和 年 月	製造番号		

■ 集中制御

集中制御伝送基板	S 9 - T C U	UD子機規制番号	UD親機規制番号
----------	-------------	----------	----------

■ 連動親・連動子機

連動制御方式		連動子機規制番号		連動親機規制番号	
--------	--	----------	--	----------	--

■ 押ボタン

押ボタン制御方式		待機時灯色		タイムスイッチ	
----------	--	-------	--	---------	--

■ 感応制御

ギャップ感応・高齢者等感応	感応階梯①	ステップ	感応階梯②	ステップ
リコール対象現示	現示			

■ 制御機オプション

付 加 機 能	有 無
時刻修正	
リコール 1	
ギャップ感応（1 現示）	
ギャップ感応（2 現示）	
高齢者等感応	
連動子機	
連動送出	
現示切替	

特記事項

規制番号	7 - 390	警察署	福山東
交差点名	新涯4丁目交差点		

88888888

[illegible]

■ 信号制御機

警察庁仕様名称	交通信号制御機		警察庁仕様書番号		警交仕規 第1012号 「版6」			
制御区分	集中制御	最大出力数	12出力16階梯		灯器出力	2- 2- 0	LED専用	
製造メーカー		製造年月		令和 年 月		製造番号		

■ 集中制御

集中制御伝送基板	UD-RTR	UD子機規制番号	UD親機規制番号
----------	--------	----------	----------

■ 連動親・連動子機

連動制御方式		連動子機規制番号		連動親機規制番号	
--------	--	----------	--	----------	--

■ 押ボタン

押ボタン制御方式		待機時灯色		タイムスイッチ	
----------	--	-------	--	---------	--

■ 感応制御

ギャップ感応・高齢者等感応 感応階梯①	ステップ	感応階梯②	ステップ
リコール対象現示	現示		

■ 制御機オプション

付 加 機 能	有 無
時刻修正	
リコール１	
ギャップ感応（１現示）	
ギャップ感応（２現示）	
高齢者等感応	
連動子機	
連動送出	
現示切替	

特記事項	
------	--

規制番号	7 - 149	警察署	福山東
交差点名	沖野上町6丁目交差点		

現 示 階 梯 図

[illegible]

■ 信号制御機

警察庁仕様名称	交通信号制御機		警察庁仕様書番号		警交仕規 第1012号			「版6」
制御区分	集中制御	最大出力数	12出力16階梯		灯器出力	2- 2- 0	LED専用	
製造メーカー		製造年月		令和 年 月		製造番号		

■ 集中制御

集中制御伝送基板	S 9 - T C U	UD子機規制番号	UD親機規制番号
----------	-------------	----------	----------

■ 連動親・連動子機

連動制御方式		連動子機規制番号		連動親機規制番号	
--------	--	----------	--	----------	--

■ 押ボタン

押ボタン制御方式		待機時灯色		タイムスイッチ	
----------	--	-------	--	---------	--

■ 感応制御

ギャップ感応・高齢者等感応 感応階梯①	ステップ	感応階梯②	ステップ
リコール対象現示	現示		

■ 制御機オプション

付 加 機 能	有無
時刻修正	
リコール 1	
ギャップ感応（1 現示）	
ギャップ感応（2 現示）	
高齢者等感応	
連動子機	
連動送出	
現示切替	

特記事項

規制番号	7 - 201	警察署	福山東
交差点名	沖野上町6丁目南交差点		

現 示 階 梯 図

[illegible]

■ 信号制御機

警察庁仕様名称	交通信号制御機		警察庁仕様書番号		警交仕規 第1012号			「版6」
制御区分	集中制御	最大出力数	12出力16階梯		灯器出力	2- 2- 0	LED専用	
製造メーカー	製造年月		令和 年 月		製造番号			

■ 集中制御

集中制御伝送基板	UD-RTR	UD子機規制番号	UD親機規制番号
----------	--------	----------	----------

■ 連動親・連動子機

連動制御方式		連動子機規制番号		連動親機規制番号	
--------	--	----------	--	----------	--

■ 押ボタン

押ボタン制御方式		待機時灯色		タイムスイッチ	
----------	--	-------	--	---------	--

■ 感応制御

ギャップ感応・高齢者等感応 感応階梯①	ステップ	感応階梯②	ステップ
リコール対象現示	現示		

■ 制御機オプション

付 加 機 能	有 無
時刻修正	
リコール 1	
ギャップ感応（1 現示）	
ギャップ感応（2 現示）	
高齢者等感応	
連動子機	
連動送出	
現示切替	

特記事項

規制番号	7 - 154	警察署	福山東
交差点名	沖野上町5丁目北交差点		

現 示 階 梯 図

[illegible]

■ 信号制御機

警察庁仕様名称	交通信号制御機		警察庁仕様書番号		警交仕規 第1012号			「版6」	
制御区分	集中制御	最大出力数	12出力16階梯		灯器出力	2- 2- 0	LED専用		
製造メーカー			製造年月		令和	年	月	製造番号	

集中制御

集中制御伝送基板	S 9 - T C U	UD子機規制番号	UD親機規制番号
----------	-------------	----------	----------

■ 連動親・連動子機

連動制御方式		連動子機規制番号		連動親機規制番号	
--------	--	----------	--	----------	--

■ 押ボタン

押ボタン制御方式		待機時灯色		タイムスイッチ	
----------	--	-------	--	---------	--

■ 感応制御

ギャップ感応・高齢者等感応	感応階梯①	ステップ	感応階梯②	ステップ
リコール対象現示	現示			

■ 制御機オプション

付 加 機 能	有 無
時刻修正	
リコール 1	
ギャップ感応（1 現示）	
ギャップ感応（2 現示）	
高齢者等感応	
連動子機	
連動送出	
現示切替	

特記事項

規制番号	7 — 155	警察署	福山東
交差点名	沖野上町5丁目交差点		

現 示 階 梯 図

施工区分	新設・更新・改造・移設・支給品										作成年月				令和 8 年 8 月										
現 示	1φ					2φ																			
ステップ番号	1	2	3	4	5	6	7	8	9	10	11	12	13	14	15	16	17	18	19	20	21	22	23	24	
ステップ名称	1PG	1PW	1G	1Y	1R	2PG	2PW	2G	2Y	2R															
(1P)																									
1V																									
2P																									
2V																									
AB連動出力																									
流動図																									
■ 信号制御機																									
警察庁仕様名称	交通信号制御機					警察庁仕様書番号					警交仕規 第1012号					「版6」									
制御区分	集中制御					最大出力数		12出力16階梯			灯器出力		2-2-0		LED専用										
製造メーカー						製造年月			令和 年 月		製造番号														
■ 集中制御																									
集中制御伝送基板		UD-TTR3 (RTR内蔵)					UD子機規制番号										UD親機規制番号								
■ 連動親・連動子機																									
連動制御方式							連動子機規制番号										連動親機規制番号								
■ 押ボタン																									
押ボタン制御方式							待機時灯色										タイムスイッチ								
■ 感应制御																									
ギャップ感应・高齢者等感应 感应階梯①					ステップ					感应階梯②					ステップ										
リコール対象現示		現示																							
■ 制御機オプション																									
付 加 機 能		有無																							
時刻修正																									
リコール1																									
ギャップ感应 (1現示)																									
ギャップ感应 (2現示)																									
高齢者等感应																									
連動子機																									
連動送出																									
現示切替																									
特記事項																									
規制番号		7 - 398					警察署		福山東																
交差点名		水呑大橋東詰交差点																							

現 示 階 梯 図

[illegible]

■ 信号制御機

警察庁仕様名称	交通信号制御機		警察庁仕様書番号		警交仕規 第1012号 「版6」			
制御区分	集中制御	最大出力数	18出力16階梯		灯器出力	3- 2- 2	LED専用	○
製造メーカー	製造年月		令和 年 月		製造番号			

■ 集中制御

集中制御伝送基板	UD-RTR	UD子機規制番号	UD親機規制番号
----------	--------	----------	----------

■ 連動親・連動子機

連動制御方式		連動子機規制番号		連動親機規制番号	
--------	--	----------	--	----------	--

■ 押ボタン

押ボタン制御方式		待機時灯色		タイムスイッチ	
----------	--	-------	--	---------	--

■ 感応制御

ギャップ感応・高齢者等感応 感応階梯①	ステップ	感応階梯②	ステップ
リコール対象現示	現示		

■ 制御機オプション

付 加 機 能	有 無
時刻修正	
リコール 1	
ギャップ感応（1 現示）	
ギャップ感応（2 現示）	
高齢者等感応	
連動子機	
連動送出	
現示切替	

特記事項

規制番号	7 - 399	警察署	福山西
交差点名	水呑大橋西詰交差点		

現示階梯圖

■ 信号制御機

警察庁仕様名称	交通信号制御機		警察庁仕様書番号		警交仕規 第1012号 「版6」			
制御区分	集中制御	最大出力数	18出力16階梯		灯器出力	3-2-2	LED専用	○
製造メーカー	製造年月		令和 年 月			製造番号		

■ 集中制御

集中制御伝送基板	S 9 - T C U	UD子機規制番号	UD親機規制番号
----------	-------------	----------	----------

■ 連動親・連動子機

連動制御方式		連動子機規制番号		連動親機規制番号	
--------	--	----------	--	----------	--

■ 押ボタン

押ボタン制御方式		待機時灯色		タイムスイッチ	
----------	--	-------	--	---------	--

■ 感応制御

ギャップ感応・高齢者等感応 感応階梯①	ステップ	感応階梯②	ステップ
リコール対象現示	現示		

■ 制御機オプション

付 加 機 能	有 無
時刻修正	
リコール 1	
ギャップ感応（1 現示）	
ギャップ感応（2 現示）	
高齢者等感応	
連動子機	
連動送出	
現示切替	

特記事項

規制番号	7 - 162	警察署	福山西
交差点名	洗谷三差路交差点		