

本部長	交通部長	規制課長	管制室長	次席	課長補佐	係長	係員	令和 8年 9月 監督職員 設 計
-----	------	------	------	----	------	----	----	-------------------------

工 事 設 計 書

工事名称 銀山町13番交差点ほか21か所信号機改良その他工事

工事場所 広島市中区銀山町13番北東角先ほか21か所

工事期間 契約日の翌日から令和 年 月 日まで

監督職員

検査職員

＝工事概要＝

本工事は、老朽化した交通信号制御機及び車両用灯器・歩行者用灯器のLED化改良、信号柱の更新その他工事を行うものである。

本工事にあたっては、本設計図書及び監督職員の指示に従い、誠実に施工すること。

なお、交通整理員による交通誘導は、交通規制区域内で行い、十分安全に配慮させること。

(工種：電気工事)

【工事場所・工事内容】

別紙「工事場所・工事内容一覧」のとおり

工事場所・工事内容一覧

(工事番号2-42)

No	規制 番号	交差点名	設置場所	路線	管 轄 警察署	事業		昼間 夜間	
						事業名	区分		
1	1- 571	銀山町13番交差点	広島市中区銀山町13番北東角先	市道	広島中央	信号柱更新工事	単県	昼間	
2	1- 685	舟入南4丁目交差点	広島市中区舟入南4丁目19番南西角先	市道		車両用灯器LED化改良工事	単県	夜間	
						歩行者用灯器LED化改良工事	単県		
						信号柱更新工事	単県		
						移設工事	単県		
3	1- 768	中町1番交差点	広島市中区中町1番南東角先	市道		車両用灯器LED化改良工事	単県	昼間	
4	-	県警本部基町別館前	広島市中区基町8番	市道		信号柱更新工事	特定対策	昼間	
						移設工事	単県		
5	1- 69	西広島駅前交差点	広島市西区己斐本町1丁目14番南角先	市道	広島西	歩行者用灯器LED化改良工事	単県	夜間	
6	1- 76	庚午三差路交差点	広島市西区庚午中1丁目19番17号先	国道2号		改修工事	単県	夜間	
						信号柱更新工事	特定対策		
						移設工事	単県		
7	1- 454	南観音2丁目3番交差点	広島市西区南観音2丁目3番南西角先	市道		車両用灯器LED化改良工事	単県	夜間	
						歩行者用灯器LED化改良工事	単県		
						改修工事	単県		
						撤去工事	単県		
8	1- 618	三篠町3丁目16番交差点	広島市西区三篠町3丁目16番北東角先	市道		プログラム多段化改良工事	特定対策	昼間	
						信号柱更新工事	単県		
9	1- 795	小河内町2丁目19番交差点	広島市西区小河内町2丁目19番先	市道		プログラム多段系統化改良工事	特定対策	昼間	
						信号柱更新工事	特定対策		
10	1- 796	小河内町2丁目25番交差点	広島市西区小河内町2丁目25番南西角先	市道		プログラム多段系統化改良工事	特定対策	昼間	
						車両用灯器LED化改良工事	単県		
						信号柱更新工事	特定対策		
						改修工事	単県		
11	1- 858	ふくしま保育園前交差点	広島市西区福島町1丁目18番1号先	市道		移設工事	単県	昼間	
12	1- 889	観音中学校前交差点	広島市西区南観音2丁目3番北西角先	県道(南観音観音線)		車両用灯器LED化改良工事	単県	夜間	
						補修工事	単県		
						撤去工事	単県		
13	1- 952	商工センター5丁目南交差点	広島市西区商工センター5丁目7番南西角先	市道		プログラム多段系統化改良工事	特定対策	昼間	
						補修工事	単県		
14	1- 1311	第五公園(南)交差点	広島市西区商工センター3丁目6番東角先	市道		車両用灯器LED化改良工事	単県	夜間	
						歩行者用灯器LED化改良工事	単県		
15	1- 1312	商工センター4丁目5番交差点	広島市西区商工センター4丁目5番21号先	市道		プログラム多段化改良工事	特定対策	夜間	
						車両用灯器LED化改良工事	単県		
						歩行者用灯器LED化改良工事	単県		
						信号柱更新工事	特定対策		
16	1- 1443	南観音1丁目10番交差点	広島市西区南観音1丁目10番北東角先	市道		プログラム多段系統化改良工事	特定対策	昼間	
						車両用灯器LED化改良工事	単県		
17	1- 1444	南観音2丁目5番交差点	広島市西区南観音2丁目5番北東角先	市道		プログラム多段系統化改良工事	特定対策	昼間	
						車両用灯器LED化改良工事	単県		
						改修工事	単県		
18	1- 1445	南観音2丁目6番交差点	広島市西区南観音2丁目6番北東角先	市道		プログラム多段系統化改良工事	特定対策	昼間	
						車両用灯器LED化改良工事	単県		
						信号柱更新工事	特定対策		
19	1- 7	荒神交差点	広島市南区荒神町3番南西角先	県道(広島海田線)	広島南	移設工事	単県	昼間	
20	1- 477	日宇那町交差点	広島市南区日宇那町3番8号先	県道(翠町仁保線)		移設工事	単県	昼間	
21	1- 745	楠那町交差点	広島市南区楠那町3番19号先	県道(翠町仁保線)		車両用灯器LED化改良工事	単県	昼間	
						歩行者用灯器LED化改良工事	単県		
22	1- 1014	五日市港入口交差点	広島市佐伯区海老山町3番21号先	国道2号		佐伯	移設工事	単県	夜間

※ 主要機器・機材、撤去機器・機材等は、別添信号機工事図面のとおり

品 名	形 状	数 量	単位	単 価	金 額	摘 要
1. 银山町13番交差点(規制番号1-571)						
(1). 信号柱更新工事(単県)						
機 器 費						
信号制御機(地点制御) LED専用	最大12出力16階梯系統付	1.0	基		既存品	
車両用灯器(LED薄型多素子タイプ)	横三位250mm(灯体のみ)	1.0	灯		既存品	
〃	横三位250mm(片面金具,アーム付)	2.0	〃		既存品	
D型配電盤(窓なし)	UC形用片面扉停電対策用	1.0	面		既存品	
小 計						
材 料 費						
信号柱(鋼管柱)	STK φ 165.2*5.0*9000L 直管	2.0	本			
〃	STK φ 165.2*6.0*9000L 直管	1.0	〃			
耐食塗装費	直管 φ 165.2～φ 216.3高さ400mm	3.0	〃			
制御機用架台	U C 型信号制御機用	1.0	ヶ			
鋼管柱加工費	制御機架台取付加工	1.0	式			
端子函(屋外用差込式)	4T (バンド込み)	1.0	ヶ			
〃	8T (バンド込み)	1.0	〃			
〃	20T (バンド込み)	1.0	〃		既存品	
600Vビニル絶縁電線(撚り線)	IV 2.0 SQ	9.0	m			
制御用ビニル絶縁ビニルシースケーブル	CVV 2.0-4C	7.0	〃			
〃	CVV 2.0-20C	8.0	〃			
〃	CVV-SSD 2.0-4C	23.0	〃			
〃	CVV-SSD 2.0-8C	26.0	〃			
600Vビニル絶縁電線(平型)	VVF 2.6-2C	2.0	〃			
600V架橋PE絶縁ビニルシースケーブル	CV 5.5-2C	9.0	〃			
自在バンド(ケーブル引留)	4BD-HD-12(120～195)	4.0	本			
槍出金具用芯付バンド	DCBD-14(135～170)	1.0	〃			
槍出金具用アーム	DCA-100(L=1000)	1.0	〃			
ケーブル支持金物	SFT-209付	4.0	〃			
ステンレスバンド	SFT-209(20mm)	6.0	〃			
ワイヤシングル	丸型(18mm)	4.0	ヶ			
巻付グリップ	シングル用(18mm)	5.0	〃			
ランシグロット	L=750	3.0	〃			
柱間分岐金物	TWBC-1	1.0	〃			
吊架金具	タム付	1.0	〃			

品 名	形 状	数 量	単位	単 価	金 額	摘 要
PEアーSCREENフ		1.0	ヶ			
突出吊架金具G型	SS突出吊架金物G型	1.0	〃			
車両用灯器用アーム	L=2.0 主、補助アーム、ターンバックル付	1.0	組			
車両用灯器用アーム取付バンド	平行アーム用TUBD-SPΦ165用	1.0	〃			
電柱札	鋼管柱用 アルミ製 90*130	3.0	枚			
スーパー反射シート 取付バンド含む	鋼管柱165.2Φ用 L=500 HPマーク有	2.0	〃			
〃	鋼管柱165.2Φ用 L=500 HPマーク有	1.0	〃		既存品	
接地棒	丸形 E-B3φ10×1000(土工なし)	1.0	本			
消耗雑材品		1.0	式			
小 計						
その他工事費						
舗装（歩道）	舗装厚5cmアスファルト	0.2	m2			
モルタル補修	仕上げ厚5cm	0.3	〃			
舗装盤解体〈広島〉	アスファルト 5cm厚	0.2	〃			
モルタルはつり	5cm厚以下	0.3	〃			
再資源化処分費〈広島〉	アスファルト塊 5cm厚 0.11t/m2	0.2	〃			
〃	コンクリート塊 CP9-19-350 0.6t/本	1.0	本			
再資源化運搬費	アスファルト塊 5cm厚	0.2	m2			
〃	コンクリート塊 CP9-19-350 0.6t/本	1.0	本			
小 計						
試験調整費						
電気通信技術員	昼間 試験調整費	0.8	人			
小 計						
労 務 費						
電 工 費		1.0	式			
普通作業員費		1.0	〃			
信号柱建柱	鋼管柱（建柱車利用）	3.0	本			
安全管理費	交通整理員B(昼間)	7.0	人			
撤去処分労務費	車灯アーム1SGP1CP1	1.0	式			
アンテナ取付	時刻修正	1.0	ヶ		既存品	
小 計						

品 名	形 状	数 量	単位	単 価	金 額	摘 要
(2). 歩行者用灯器LED化改良工事(単県)						
機 器 費						
歩行者用信号灯器(LED・低コスト)	側柱式 L=1.0迄	2.0	灯			
〃	自立式(灯体のみ)	2.0	〃			
小 計						
材 料 費						
制御用ビニル絶縁ビニルシースケーブル	CVV 2.0-3C	7.0	m			
消耗雑材品		1.0	式			
小 計						
労 務 費						
電 工 費		1.0	式			
安全管理費	交通整理員B(夜間)	1.0	人			
撤去処分労務費(夜間)	歩灯2灯体2	1.0	式			
小 計						
共通仮設費		1.0	式			
現場管理費		1.0	式			
一般管理費		1.0	式			
計						

品 名	形 状	数 量	単位	単 価	金 額	摘 要
(3). 信号柱更新工事(単県)						
材 料 費						
信号柱（鋼管柱）	STK φ 165.2*5.0*9000L 直管	1.0	本			
耐食塗装費	直管 φ 165.2～φ 216.3高さ400mm	1.0	〃			
端子函（屋外用差込式）	20T（バンド込み）	1.0	ケ			
自在バンド（ケーブル引留）	4BD-HD-12(120～195)	2.0	本			
ケーブル支持金物	SFT-209付	2.0	〃			
ワイヤーシブ	丸型（18mm）	2.0	ケ			
巻付グリップ	シブ用（18mm）	2.0	〃			
電柱札	鋼管柱用 アルミ製 90*130	1.0	枚			
鋼管柱用反射シート	HPステッカー（マーク入）鋼管柱用	1.0	〃			
消耗雑材品		1.0	式			
小 計						
その他工事費						
舗装（歩道）（夜間）	舗装厚5cmアスファルト	0.1	m2			
舗装盤解体（夜間）〈広島〉	アスファルト 5cm厚	0.1	〃			
再資源化処分費〈広島〉	アスファルト塊 5cm厚 0.11t/m2	0.1	〃			
再資源化運搬費〈夜間〉	アスファルト塊 5cm厚	0.1	〃			
小 計						
労 務 費						
電 工 費		1.0	式			
信号柱建柱	鋼管柱（建柱車利用）	1.0	本			
安全管理費	交通整理員B（夜間）	1.5	人			
撤去処分労務費（夜間）	SGP1	1.0	式			
小 計						
共通仮設費		1.0	式			
現場管理費		1.0	式			
一般管理費		1.0	式			
計						

品 名	形 状	数 量	単位	単 価	金 額	摘 要
(4). 移設工事(単県)						
機 器 費						
車両用感知器(超音波式)	感知用3車線用アーム・ハント付10.0m	1.0	基		既存品	
小 計						
材 料 費						
端子函(屋外用差込式)	6T(ハント込み)	1.0	ケ		既存品	
600Vビニル絶縁電線(撚り線)	IV 2.0 SQ	7.0	m			
制御機接続チューブ	MC-13 L450 31コネクター付	1.0	組			
薄鋼電線管	31	4.0	m			
エントランスキャップ(薄鋼)	31	1.0	ケ			
パイプ留金物	KBP-40(33~42)	3.0	〃			
自在ハント(器具取付)	IBT-208	3.0	本			
自在ハント(ケーブル引留)	4BD-HD-23(230~325)	2.0	〃			
ケーブル支持金物	SFT-209付	2.0	〃			
ワイヤシンプル	丸型(18mm)	1.0	ケ			
巻付クリップ	シンプル用(18mm)	1.0	〃			
吊架金具	タルミ付	1.0	〃			
PEアースクランプ		1.0	〃			
ケーブル表示札	県警名入	3.0	枚			
消耗雑材品		1.0	式			
小 計						
試験調整費						
電気通信技術員	夜間 試験調整費	2.1	人			
小 計						
労 務 費						
電 工 費		1.0	式			
安全管理費	交通整理員B(夜間)	2.0	人			
小 計						
共通仮設費		1.0	式			
現場管理費		1.0	式			

品 名	形 状	数 量	単位	単 価	金 額	摘 要
(2). 信号柱更新工事(特定対策)						
材 料 費						
信号柱（鋼管柱）	STK φ 165.2*5.0*7700L BP-2	2.0	本			
塗装費	STK φ 165.2～216.7	2.0	〃			
耐食塗装費	φ 165以上, BP-2用, 450mm	2.0	〃			
アンカーボルト（鋼管BP-1～9用）	4-φ 28-700L 頭部メッキ	2.0	組			
アンカーボルト用保護キャップ	φ 165.2BP	2.0	式			
電柱札	鋼管柱用 アルミ製 90*130	2.0	枚			
鋼管柱用反射シート	HPステッカー（マーク入）鋼管柱用	2.0	〃			
消耗雑材品		1.0	式			
小 計						
その他工事費						
インターロッキングブロック設置工	厚さ6cm	0.2	m2			
インターロッキングブロック撤去工		0.2	〃			
小 計						
労 務 費						
信号柱建柱	鋼管柱（建柱車利用）	2.0	本			
安全管理費	交通整理員B（昼間）	2.0	人			
撤去処分労務費	□265*2	1.0	式			
小 計						
共通仮設費		1.0	式			
現場管理費		1.0	式			
一般管理費		1.0	式			
計						
合 計						

品 名	形 状	数 量	単位	単 価	金 額	摘 要
4. 基町別館庁舎前						
(1). 移設工事(単県)						
材 料 費						
槍出金具用芯付バンド	DCBD-23(255～280)	1.0	本		既存品	
槍出金具用アーム	DCA-60 (L=600)	1.0	〃		既存品	
吊架金具	タビ付	1.0	ヶ		既存品	
突出吊架金具G型	SS突出吊架金物G型	1.0	〃		既存品	
ケーブル表示札	県警名入	2.0	枚			
消耗雑材品		1.0	式			
小 計						
労 務 費						
電 工 費		1.0	式			
普通作業員費		1.0	〃			
安全管理費	交通整理員B(昼間)	2.0	人			
小 計						
共通仮設費		1.0	式			
現場管理費		1.0	式			
一般管理費		1.0	式			
計						
合 計						

品 名	形 状	数 量	単位	単 価	金 額	摘 要
5. 西広島駅前交差点(規制番号1-69)＝夜間工事＝						
(1). 歩行者用灯器LED化改良工事(単県)						
機 器 費						
歩行者用信号灯器(LED・低コスト)	側柱式 L=1.0迄	1.0	灯			
小 計						
材 料 費						
制御用ビニル絶縁ビニルシースケーブル	CVV 2.0-3C	7.0	m			
消耗雑材品		1.0	式			
小 計						
労 務 費						
電 工 費		1.0	式			
安全管理費	交通整理員B(夜間)	0.5	人			
撤去処分労務費(夜間)	歩灯1	1.0	式			
小 計						
共通仮設費		1.0	式			
現場管理費		1.0	式			
一般管理費		1.0	式			
計						

品 名	形 状	数 量	単位	単 価	金 額	摘 要
(2). 改修工事(単県)						
機 器 費						
車両用灯器(LED薄型多素子タイプ)	矢印用250mm	1.0	灯		既存品	
小 計						
材 料 費						
制御用ビニル絶縁ビニルシースケーブル	CVV 2.0-2C	7.0	m			
φ250車両用灯器取付金具	矢印灯器取付金具	1.0	組			
機種銘板	7-μ取付 400*1150 封入	1.0	枚			
消耗雑材品		1.0	式			
小 計						
労 務 費						
電 工 費		1.0	式			
普通作業員費		1.0	〃			
安全管理費	交通整理員B(夜間)	0.5	人			
小 計						
共通仮設費		1.0	式			
現場管理費		1.0	式			
一般管理費		1.0	式			
計						
合 計						

品 名	形 状	数 量	単位	単 価	金 額	摘 要
6. 庚午三差路交差点(規制番号1-76)＝夜間工事＝						
(1). 信号柱更新工事(特定対策)						
機 器 費						
歩行者用信号灯器(LED)	側柱式 L=1.0迄	3.0	灯		既存品	
小 計						
材 料 費						
信号柱(鋼管柱)	STK φ 165.2*5.0*7700L BP-2	2.0	本			
耐食塗装費	φ 165以上, BP-2用, 450mm	2.0	〃			
アンカーボルト(鋼管BP-1～9用)	4-φ 28-700L 頭部メッキ	2.0	組			
アンカーボルト用保護キャップ	φ 165.2BP	2.0	式			
端子函(屋外用差込式)	6T (バンド込み)	1.0	ケ			
制御用ビニル絶縁ビニルシースケーブル	CVV 2.0-3C	14.0	m			
〃	CVV-SSD 2.0-3C	30.0	〃			
自在バンド(ケーブル引留)	4BD-HD-12(120～195)	4.0	本			
ケーブル支持金物	SFT-209付	2.0	〃			
ワイヤーシンプル	丸型(18mm)	4.0	ケ			
巻付ケリッパ	シンプル用(18mm)	4.0	〃			
電柱札	鋼管柱用 アルミ製 90*130	2.0	枚			
鋼管柱用反射シート	HPステッカー(マーク入) 鋼管柱用	1.0	〃			
スーパー反射シート 取付バンド含む	鋼管柱165.2Φ用 L=500 HPマーク有	1.0	〃			
消耗雑材品		1.0	式			
小 計						
その他工事費						
舗装(歩道)(夜間)	舗装厚5cmアスファルト	0.1	m2			
〃	舗装厚5cmコンクリート	0.1	〃			
舗装盤解体(夜間)〈広島〉	アスファルト 5cm厚	0.1	〃			
〃	コンクリート 5cm厚	0.1	〃			
再資源化処分費〈広島〉	アスファルト塊 5cm厚 0.11t/m2	0.1	〃			
〃	コンクリート塊 5cm厚 0.12t/m2	0.1	〃			
再資源化運搬費〈夜間〉	アスファルト塊 5cm厚	0.1	〃			
〃	コンクリート塊 5cm厚 0.12t/m2	0.1	〃			
小 計						

品 名	形 状	数 量	単位	単 価	金 額	摘 要
7. 南観音2丁目3番交差点(規制番号1-454)＝夜間工事＝						
(1). 車両用灯器LED化改良工事(単県)						
機 器 費						
車両用灯器(LED薄型多素子タイプ)	横三位250mm(灯体のみ)	1.0	灯			
〃	横三位250mm(片面金具, アーム付)	3.0	〃			
〃	横三位250mm片面金具, L=3.0付	2.0	〃			
小 計						
材 料 費						
制御用ビニル絶縁ビニルシースケーブル	CVV 2.0-4C	35.0	m			
φ250車両用灯器取付金具	スペーサー金具	1.0	組			
消耗雑材品		1.0	式			
小 計						
労 務 費						
電 工 費		1.0	式			
安全管理費	交通整理員B(夜間)	2.0	人			
撤去処分労務費(夜間)	車灯5灯体1	1.0	式			
小 計						
共通仮設費		1.0	式			
現場管理費		1.0	式			
一般管理費		1.0	式			
計						

品 名	形 状	数 量	単位	単 価	金 額	摘 要
(2). 歩行者用灯器LED化改良工事(単県)						
機 器 費						
歩行者用信号灯器(LED・低コスト)	側柱式 L=1.0迄	4.0	灯			
〃	側柱式(灯体のみ)エルボ付	2.0	〃			
〃	側柱式 L=1.5	2.0	〃			
小 計						
材 料 費						
端子函(屋外用差込式)	12T(バンド込み)	1.0	ケ		既存品	
〃	16T(バンド込み)	1.0	〃			
制御用ビニル絶縁ビニルシースケーブル	CVV-SSD 2.0-6C	26.0	m			
〃	CVV-SSD 2.0-15C	59.0	〃			
自在バンド(ケーブル引留)	4BD-HD-12(120~195)	2.0	本			
〃	4BD-HD-17(170~265)	1.0	〃			
〃	4BD-HD-23(230~325)	2.0	〃			
ケーブル支持金物	SFT-209付	4.0	〃			
ワイヤシンプル	丸型(18mm)	6.0	ケ			
巻付クリップ	シンプル用(18mm)	7.0	〃			
ランシグロット	L=750	1.0	〃			
柱間分岐金物	TWBC-1	1.0	〃			
2灯用歩行者用灯器用アーム	L=1.5	1.0	組			
歩行者用灯器用アーム取付バンド	TSBD-2L 170~220	1.0	〃			
ケーブル表示札	県警名入	3.0	枚			
消耗雑材品		1.0	式			
小 計						
労 務 費						
電 工 費		1.0	式			
安全管理費	交通整理員B(夜間)	2.5	人			
撤去処分労務費(夜間)	歩灯6	1.0	式			
小 計						
共通仮設費		1.0	式			
現場管理費		1.0	式			

[illegible]

品 名	形 状	数 量	単位	単 価	金 額	摘 要
8. 三篠町3丁目16番交差点(規制番号1-618)						
(1). プログラム多段化改良工事(特定対策)						
機 器 費						
信号制御機(地点制御) LED専用	最大12出力16階梯	1.0	基			
D型配電盤(窓なし)	UC形用片面扉停電対策用	1.0	面			
交通信号制御機オプション(1012号)	連動子機	1.0	ユニット			
小 計						
材 料 費						
制御機用架台	UC型信号制御機用	1.0	ヶ			
端子函(屋外用差込式)	20T(バンド込み)	1.0	〃			
600Vビニル絶縁電線(撚り線)	IV 2.0 SQ	9.0	m			
制御用ビニル絶縁ビニルシースケーブル	CVV 2.0-20C	8.0	〃			
600Vビニル絶縁電線(平型)	VVF 2.6-2C	2.0	〃			
600V架橋PE絶縁ビニルシースケーブル	CV 5.5-2C	9.0	〃			
PEアースランプ		1.0	ヶ			
接地棒	丸形 E-B3 φ10×1000(土工なし)	1.0	本			
消耗雑材品		1.0	式			
小 計						
試験調整費						
電気通信技術員	昼間 試験調整費	1.2	人			
小 計						
労 務 費						
電 工 費		1.0	式			
普通作業員費		1.0	〃			
安全管理費	交通整理員B(昼間)	2.5	人			
撤去処分労務費	制1配1	1.0	式			
小 計						
共通仮設費		1.0	式			
現場管理費		1.0	式			

品 名	形 状	数 量	単位	単 価	金 額	摘 要
(2). 信号柱更新工事(単県)						
機 器 費						
車両用灯器(LED薄型多素子タイプ)	横三位250mm(両面可変金具,アーム付)	1.0	灯		既存品	
歩行者用信号灯器(LED・低コスト)	側柱式 L=1.0迄	1.0	〃		既存品	
小 計						
材 料 費						
信号柱(鋼管柱)	STK φ190.7*5.3*9000L 直管	1.0	本			
耐食塗装費	直管 φ165.2～φ216.3高さ400mm	1.0	〃			
鋼管柱加工費	制御機架台取付加工	1.0	式			
制御用ビニル絶縁ビニルシースケーブル	CVV 2.0-3C	7.0	m			
自在バンド(ケーブル引留)	4BD-HD-17(170～265)	2.0	本			
ケーブル支持金物	SFT-209付	2.0	〃			
ワイヤシングル	丸型(18mm)	2.0	ケ			
巻付クリップ	シングル用(18mm)	2.0	〃			
電柱札	鋼管柱用 アルミ製 90*130	1.0	枚			
鋼管柱用反射シート	HPステッカー(マーク入)鋼管柱用	1.0	〃			
接地棒	丸形 E-B3 φ10×1000(土工なし)	1.0	本			
消耗雑材品		1.0	式			
小 計						
その他工事費						
舗装(歩道)	舗装厚5cmアスファルト	0.1	m2			
舗装盤解体<広島>	アスファルト 5cm厚	0.1	〃			
再資源化処分費<広島>	アスファルト塊 5cm厚 0.11t/m2	0.1	〃			
〃	コンクリート塊 CP9-19-350 0.6t/本	1.0	本			
再資源化運搬費	アスファルト塊 5cm厚	0.1	m2			
〃	コンクリート塊 CP9-19-350 0.6t/本	1.0	本			
小 計						
労 務 費						
電 工 費		1.0	式			
信号柱建柱	鋼管柱(建柱車利用)	1.0	本			
安全管理費	交通整理員B(昼間)	2.0	人			
撤去処分労務費	CP1	1.0	式			

品 名	形 状	数 量	単位	単 価	金 額	摘 要
9. 小河内町2丁目19番交差点(規制番号1-795)						
(1). プログラム多段系統化改良工事(特定対策)						
機 器 費						
信号制御機(地点制御) LED専用	最大12出力16階梯系統付	1.0	基			
D型配電盤(窓なし)	UC形用片面扉停電対策用	1.0	面			
小 計						
材 料 費						
制御機用架台	UC型信号制御機用	1.0	ヶ			
端子函(屋外用差込式)	20T(バンド込み)	1.0	〃			
600Vビニル絶縁電線(撚り線)	IV 2.0 SQ	9.0	m			
制御用ビニル絶縁ビニルシースケーブル	CVV 2.0-20C	8.0	〃			
600Vビニル絶縁電線(平型)	VVF 2.6-2C	2.0	〃			
600V架橋PE絶縁ビニルシースケーブル	CV 5.5-2C	9.0	〃			
PEアースクランプ		1.0	ヶ			
接地棒	丸形 E-B3 φ10×1000(土工なし)	1.0	本			
消耗雑材品		1.0	式			
小 計						
試験調整費						
電気通信技術員	昼間 試験調整費	1.2	人			
小 計						
労 務 費						
電 工 費		1.0	式			
普通作業員費		1.0	〃			
安全管理費	交通整理員B(昼間)	2.5	人			
撤去処分労務費	制1配1	1.0	式			
小 計						
共通仮設費		1.0	式			
現場管理費		1.0	式			
一般管理費		1.0	式			

品 名	形 状	数 量	単位	単 価	金 額	摘 要
(2). 信号柱更新工事(特定対策)						
機 器 費						
車両用灯器(LED薄型多素子タイプ)	横三位250mm(片面金具,アーム付)	1.0	灯		既存品	
歩行者用信号灯器(LED・低コスト)	側柱式 L=1.0迄	2.0	〃		既存品	
小 計						
材 料 費						
信号柱(鋼管柱)	STK φ190.7*5.3*9000L 直管	1.0	本			
耐食塗装費	直管 φ165.2～φ216.3高さ400mm	1.0	〃			
鋼管柱加工費	制御機架台取付加工	1.0	式			
端子函(屋外用差込式)	12T(バンド込み)	1.0	ケ			
制御用ビニル絶縁ビニルシースケーブル	CVV 2.0-3C	14.0	m			
〃	CVV-SSD 2.0-10C	18.0	〃			
〃	CVV-SSD 2.0-12C	25.0	〃			
自在バンド(ケーブル引留)	4BD-HD-17(170～265)	2.0	本			
〃	4BD-HD-23(230～325)	2.0	〃			
ケーブル支持金物	SFT-209付	4.0	〃			
ワイヤーシングル	丸型(18mm)	4.0	ケ			
巻付クリップ	シングル用(18mm)	4.0	〃			
車両用灯器用アーム取付バンド	平行アーム用TUBD-SP Φ190用	1.0	組			
歩行者用灯器用アーム取付バンド	TSBD-2L 170～220	2.0	〃			
電柱札	鋼管柱用 アルミ製 90*130	1.0	枚			
ケーブル表示札	県警名入	2.0	〃			
鋼管柱用反射シート	HPステッカー(マーク入) 鋼管柱用	1.0	〃			
消耗雑材品		1.0	式			
小 計						
その他工事費						
舗装(歩道)	舗装厚5cmアスファルト	0.1	m2			
舗装盤解体<広島>	アスファルト 5cm厚	0.1	〃			
再資源化処分費<広島>	アスファルト塊 5cm厚 0.11t/m2	0.1	〃			
〃	コンクリート塊 CP9-19-500 0.66t/本	1.0	本			
再資源化運搬費	アスファルト塊 5cm厚	0.1	m2			
〃	コンクリート塊 CP9-19-500 0.66t/本	1.0	本			
小 計						

品 名	形 状	数 量	単位	単 価	金 額	摘 要
10. 小河内町2丁目25番交差点(規制番号1-796)						
(1). プログラム多段系統化改良工事(特定対策)						
機 器 費						
信号制御機(地点制御) LED専用	最大12出力16階梯系統付	1.0	基			
D型配電盤(窓なし)	UC形用片面扉停電対策用	1.0	面			
小 計						
材 料 費						
制御機用架台	UC型信号制御機用	1.0	ヶ			
端子函(屋外用差込式)	20T(バンド込み)	1.0	〃			
600Vビニル絶縁電線(撚り線)	IV 2.0 SQ	9.0	m			
制御用ビニル絶縁ビニルシースケーブル	CVV 2.0-20C	8.0	〃			
600Vビニル絶縁電線(平型)	VVF 2.6-2C	2.0	〃			
600V架橋PE絶縁ビニルシースケーブル	CV 5.5-2C	9.0	〃			
PEアースクランプ		1.0	ヶ			
接地棒	丸形 E-B3 φ10×1000(土工なし)	1.0	本			
消耗雑材品		1.0	式			
小 計						
試験調整費						
電気通信技術員	昼間 試験調整費	1.2	人			
小 計						
労 務 費						
電 工 費		1.0	式			
普通作業員費		1.0	〃			
安全管理費	交通整理員B(昼間)	2.5	人			
撤去処分労務費	制1配1	1.0	式			
小 計						
共通仮設費		1.0	式			
現場管理費		1.0	式			
一般管理費		1.0	式			

[illegible]

品 名	形 状	数 量	単位	単 価	金 額	摘 要
(2). 車両用灯器LED化改良工事(単県)						
機 器 費						
車両用灯器(LED薄型) 広角レンズ	横三位250mm(片面金具, 7-4付)	3.0	灯			
〃	横三位250mm片面金具, L=3.5付	1.0	〃			
小 計						
材 料 費						
制御用ビニル絶縁ビニルシースケーブル	CVV 2.0-4C	21.0	m			
消耗雑材品		1.0	式			
小 計						
労 務 費						
電 工 費		1.0	式			
安全管理費	交通整理員B(昼間)	1.5	人			
撤去処分労務費	車灯4	1.0	式			
小 計						
共通仮設費		1.0	式			
現場管理費		1.0	式			
一般管理費		1.0	式			
計						

品 名	形 状	数 量	単位	単 価	金 額	摘 要
(3). 信号柱更新工事(特定対策)						
材 料 費						
信号柱（鋼管柱）	STK φ 190.7*5.3*9000L 直管	1.0	本			
耐食塗装費	直管 φ 165.2～φ 216.3高さ400mm	1.0	〃			
鋼管柱加工費	制御機架台取付加工	1.0	式			
自在バンド（ケーブル引留）	4BD-HD-17(170～265)	2.0	本			
ケーブル支持金物	SFT-209付	2.0	〃			
ワイヤーシブール	丸型（18mm）	2.0	ケ			
巻付グリップ	シブール用（18mm）	2.0	〃			
電柱札	鋼管柱用 アルミ製 90*130	1.0	枚			
鋼管柱用反射シート	HPステッカー（マーク入）鋼管柱用	1.0	〃			
消耗雑材品		1.0	式			
小 計						
その他工事費						
舗装（歩道）	舗装厚5cmアスファルト	0.1	m2			
舗装盤解体〈広島〉	アスファルト 5cm厚	0.1	〃			
再資源化処分費〈広島〉	アスファルト塊 5cm厚 0.11t/m2	0.1	〃			
〃	コンクリート塊 CP9-19-500 0.66t/本	1.0	本			
再資源化運搬費	アスファルト塊 5cm厚	0.1	m2			
〃	コンクリート塊 CP9-19-500 0.66t/本	1.0	本			
小 計						
労 務 費						
電 工 費		1.0	式			
信号柱建柱	鋼管柱（建柱車利用）	1.0	本			
安全管理費	交通整理員B（昼間）	1.5	人			
撤去処分労務費	CP1	1.0	式			
小 計						
共通仮設費		1.0	式			
現場管理費		1.0	式			
一般管理費		1.0	式			

[illegible]

品 名	形 状	数 量	単位	単 価	金 額	摘 要
11. ふくしま保育園前交差点(規制番号1-858)						
(1). 移設工事(単県)						
機 器 費						
車両用灯器(LED薄型多素子タイプ)	横三位250mm(灯体のみ)	1.0	灯		既存品	
歩行者用信号灯器(LED・低コスト)	側柱式 2灯用アームL=1.0	1.0	〃		既存品	
小 計						
材 料 費						
信号柱(鋼管柱)	STK φ 165.2*5.0*9000L 直管	1.0	本			
耐食塗装費	直管 φ 165.2～φ 216.3高さ400mm	1.0	〃			
端子函(屋外用差込式)	12T (バンド込み)	1.0	ケ		既存品	
制御用ビニル絶縁ビニルシースケーブル	CVV 2.0-4C	7.0	m			
自在バンド(ケーブル引留)	4BD-HD-12(120～195)	1.0	本			
ケーブル支持金物	SFT-209付	2.0	〃			
ワイヤーシングル	丸型(18mm)	1.0	ケ			
巻付グリップ	シングル用(18mm)	1.0	〃			
車両用灯器用アーム	L=2.5 主、補助アーム、ターンバックル付	1.0	組			
車両用灯器用アーム取付バンド	平行アーム用TUBD-SP Φ 165用	1.0	〃			
車灯固定金具	片面用 TAF-S 薄型灯器用	1.0	〃			
歩行者用灯器用アーム取付バンド	TSBD-2L 170～220	1.0	〃			
電柱札	鋼管柱用 アルミ製 90*130	1.0	枚			
鋼管柱用反射シート	HPステッカー(マーク入) 鋼管柱用	1.0	〃			
消耗雑材品		1.0	式			
小 計						
その他工事費						
信号柱基礎<広島>直管用	□1.0*1.5Co3.27t As0.11t処分無	1.0	基			
再資源化処分費<広島>	アスファルト塊 信号柱基礎0.11t/基	1.0	〃			
再資源化運搬費	アスファルト塊 信号柱基礎0.05m3/基	1.0	〃			
小 計						
労 務 費						
電 工 費						
信号柱建柱	鋼管柱(建柱車利用)	1.0	本			
安全管理費	交通整理員B(昼間)	2.0	人			

品 名	形 状	数 量	単位	単 価	金 額	摘 要
12. 観音中学校前交差点(規制番号1-889)＝夜間工事＝						
(1). 車両用灯器LED化改良工事(単県)						
機 器 費						
車両用灯器(LED薄型多素子タイプ)	横三位250mm(片面金具,アーム付)	5.0	灯			
小 計						
材 料 費						
制御用ビニル絶縁ビニルシースケーブル	CVV 2.0-4C	35.0	m			
消耗雑材品		1.0	式			
小 計						
労 務 費						
電 工 費		1.0	式			
安全管理費	交通整理員B(夜間)	2.0	人			
撤去処分労務費(夜間)	車灯5	1.0	式			
小 計						
共通仮設費		1.0	式			
現場管理費		1.0	式			
一般管理費		1.0	式			
計						

品 名	形 状	数 量	単位	単 価	金 額	摘 要
13. 商工センター5丁目南交差点	(規制番号1-952)					
(1). プログラム多段系統化改良工事	(特定対策)					
機 器 費						
信号制御機(地点制御) LED専用	最大12出力16階梯系統付	1.0	基			
D型配電盤(窓なし)	UC形用片面扉停電対策用	1.0	面			
小 計						
材 料 費						
制御機用架台	UC型信号制御機用	1.0	ヶ			
端子函(屋外用差込式)	20T(バンド込み)	1.0	〃			
600Vビニル絶縁電線(撚り線)	IV 2.0 SQ	9.0	m			
制御用ビニル絶縁ビニルシースケーブル	CVV 2.0-20C	8.0	〃			
600Vビニル絶縁電線(平型)	VVF 2.6-2C	2.0	〃			
600V架橋PE絶縁ビニルシースケーブル	CV 5.5-2C	9.0	〃			
PEアースランプ		1.0	ヶ			
消耗雑材品		1.0	式			
小 計						
試験調整費						
電気通信技術員	昼間 試験調整費	1.2	人			
小 計						
労 務 費						
電 工 費		1.0	式			
普通作業員費		1.0	〃			
安全管理費	交通整理員B(昼間)	2.5	人			
撤去処分労務費	制1配1	1.0	式			
小 計						
共通仮設費		1.0	式			
現場管理費		1.0	式			
一般管理費		1.0	式			

[illegible]

品 名	形 状	数 量	単位	単 価	金 額	摘 要
(2). 補修工事(単県)						
機 器 費						
車両用灯器(LED薄型多素子タイプ)	横三位250mm(両面可変金具,アーム付)	1.0	灯		既存品	
歩行者用信号灯器(LED・低コスト)	側柱式 L=1.0迄	1.0	〃		既存品	
小 計						
材 料 費						
信号柱(鋼管柱)	STK φ190.7*5.3*9000L 直管	1.0	本		既存品	
自在バンド(ケーブル引留)	4BD-HD-17(170～265)	2.0	〃			
ケーブル支持金物	SFT-209付	2.0	〃			
ワイヤーシングル	丸型(18mm)	2.0	ケ			
巻付グリップ	シングル用(18mm)	2.0	〃			
消耗雑材品		1.0	式			
小 計						
その他工事費						
舗装(歩道)	舗装厚5cmアスファルト	0.1	m2			
舗装盤解体<広島>	アスファルト 5cm厚	0.1	〃			
再資源化処分費<広島>	アスファルト塊 5cm厚 0.11t/m2	0.1	〃			
再資源化運搬費	アスファルト塊 5cm厚	0.1	〃			
小 計						
労 務 費						
電 工 費		1.0	式			
信号柱建柱	鋼管柱(建柱車利用)	1.0	本			
信号柱抜柱	鋼管柱(建柱車利用)	1.0	〃			
安全管理費	交通整理員B(昼間)	2.5	人			
小 計						
共通仮設費		1.0	式			
現場管理費		1.0	式			
一般管理費		1.0	式			

[illegible]

品 名	形 状	数 量	単位	単 価	金 額	摘 要
14. 第五公園（南）交差点(規制番号1-1311)＝夜間工事＝						
(1). 車両用灯器LED化改良工事(単県)						
機 器 費						
車両用灯器(LED薄型多素子タイプ)	横三位250mm(片面金具,アーム付)	4.0	灯			
小 計						
材 料 費						
制御用ビニル絶縁ビニルシースケーブル	CVV 2.0-4C	28.0	m			
消耗雑材品		1.0	式			
小 計						
労 務 費						
電 工 費		1.0	式			
安全管理費	交通整理員B(夜間)	1.5	人			
撤去処分労務費(夜間)	車灯4	1.0	式			
小 計						
共通仮設費		1.0	式			
現場管理費		1.0	式			
一般管理費		1.0	式			
計						

品 名	形 状	数 量	単位	単 価	金 額	摘 要
(2). 歩行者用灯器LED化改良工事(単県)						
機 器 費						
歩行者用信号灯器(LED・低コスト)	側柱式 L=1.0迄	2.0	灯			
小 計						
材 料 費						
制御用ビニル絶縁ビニルシースケーブル	CVV 2.0-3C	14.0	m			
消耗雑材品		1.0	式			
小 計						
労 務 費						
電 工 費		1.0	式			
安全管理費	交通整理員B(夜間)	0.5	人			
撤去処分労務費(夜間)	歩灯2	1.0	式			
小 計						
共通仮設費		1.0	式			
現場管理費		1.0	式			
一般管理費		1.0	式			
計						
合 計						

品 名	形 状	数 量	単位	単 価	金 額	摘 要
15. 商工センター4丁目5番交差点(規制番号1-1312)＝夜間工事＝						
(1). プログラム多段化改良工事(特定対策)						
機 器 費						
信号制御機(地点制御) LED専用	最大12出力16階梯	1.0	基			
D型配電盤(窓なし)	UC形用片面扉停電対策用	1.0	面			
交通信号制御機オプション(1012号)	連動子機	1.0	ユニット			
小 計						
材 料 費						
制御機用架台	U C 型信号制御機用	1.0	ケ			
端子函(屋外用差込式)	30T (バンド込み)	1.0	〃			
600Vビニル絶縁電線(撚り線)	IV 2.0 SQ	9.0	m			
制御用ビニル絶縁ビニルシースケーブル	CVV 2.0-20C	8.0	〃			
600Vビニル絶縁電線(平型)	VVF 2.6-2C	2.0	〃			
600V架橋PE絶縁ビニルシースケーブル	CV 5.5-2C	9.0	〃			
PEアースランプ		1.0	ケ			
接地棒	丸形 E-B3 φ10×1000(土工なし)	1.0	本			
消耗雑材品		1.0	式			
小 計						
試験調整費						
電気通信技術員	夜間 試験調整費	1.2	人			
小 計						
労 務 費						
電 工 費		1.0	式			
普通作業員費		1.0	〃			
安全管理費	交通整理員B(夜間)	2.5	人			
撤去処分労務費(夜間)	制1配1	1.0	式			
小 計						
共通仮設費		1.0	式			
現場管理費		1.0	式			

[illegible]

品 名	形 状	数 量	単位	単 価	金 額	摘 要
(4). 信号柱更新工事(特定対策)						
材 料 費						
信号柱（鋼管柱）	STK φ 190.7*5.3*9000L 直管	1.0	本			
耐食塗装費	直管 φ 165.2～φ 216.3高さ400mm	1.0	〃			
鋼管柱加工費	制御機架台取付加工	1.0	式			
自在バンド（ケーブル引留）	4BD-HD-17(170～265)	2.0	本			
ケーブル支持金物	SFT-209付	2.0	〃			
ワイヤーシブ	丸型（18mm）	2.0	ケ			
巻付グリップ	シブ用（18mm）	2.0	〃			
電柱札	鋼管柱用 アルミ製 90*130	1.0	枚			
鋼管柱用反射シート	HPステッカー（マーク入）鋼管柱用	1.0	〃			
消耗雑材品		1.0	式			
小 計						
その他工事費						
舗装（歩道）（夜間）	舗装厚5cmアスファルト	0.1	m2			
舗装盤解体（夜間）〈広島〉	アスファルト 5cm厚	0.1	〃			
再資源化処分費〈広島〉	アスファルト塊 5cm厚 0.11t/m2	0.1	〃			
再資源化運搬費〈夜間〉	アスファルト塊 5cm厚	0.1	〃			
小 計						
労 務 費						
電 工 費		1.0	式			
信号柱建柱	鋼管柱（建柱車利用）	1.0	本			
安全管理費	交通整理員B（夜間）	1.5	人			
撤去処分労務費（夜間）	SGP1	1.0	式			
小 計						
共通仮設費		1.0	式			
現場管理費		1.0	式			
一般管理費		1.0	式			
計						

品 名	形 状	数 量	単位	単 価	金 額	摘 要
16. 南観音1丁目10番交差点 (規制番号1-1443)						
(1). プログラム多段系統化改良工事 (特定対策)						
機 器 費						
信号制御機 (地点制御) LED専用	最大12出力16階梯系統付	1.0	基			
D型配電盤 (窓なし)	UC形用片面扉停電対策用	1.0	面			
小 計						
材 料 費						
制御機用架台	UC型信号制御機用	1.0	ヶ			
端子函 (屋外用差込式)	20T (バンド込み)	1.0	〃			
600Vビニル絶縁電線 (撚り線)	IV 2.0 SQ	9.0	m			
制御用ビニル絶縁ビニルシースケーブル	CVV 2.0-20C	8.0	〃			
600Vビニル絶縁電線 (平型)	VVF 2.6-2C	2.0	〃			
600V架橋PE絶縁ビニルシースケーブル	CV 5.5-2C	9.0	〃			
PEアースランプ		1.0	ヶ			
消耗雑材品		1.0	式			
小 計						
試験調整費						
電気通信技術員	昼間 試験調整費	1.2	人			
小 計						
労 務 費						
電 工 費		1.0	式			
普通作業員費		1.0	〃			
安全管理費	交通整理員B (昼間)	2.5	人			
撤去処分労務費	制1配1	1.0	式			
小 計						
共通仮設費		1.0	式			
現場管理費		1.0	式			
一般管理費		1.0	式			

品 名	形 状	数 量	単位	単 価	金 額	摘 要
(2). 車両用灯器LED化改良工事(単県)						
機 器 費						
車両用灯器(LED薄型) 広角レンズ	横三位250mm(片面金具, 7-4付)	3.0	灯			
〃	横三位250mm片面金具, L=3.0付	1.0	〃			
小 計						
材 料 費						
制御用ビニル絶縁ビニルシースケーブル	CVV 2.0-4C	28.0	m			
消耗雑材品		1.0	式			
小 計						
労 務 費						
電 工 費		1.0	式			
安全管理費	交通整理員B(昼間)	1.5	人			
撤去処分労務費	車灯4	1.0	式			
小 計						
共通仮設費		1.0	式			
現場管理費		1.0	式			
一般管理費		1.0	式			
計						
合 計						

品 名	形 状	数 量	単位	単 価	金 額	摘 要
17. 南観音2丁目5番交差点(規制番号1-1444)						
(1). プログラム多段系統化改良工事(特定対策)						
機 器 費						
信号制御機(地点制御) LED専用	最大12出力16階梯系統付	1.0	基			
D型配電盤(窓なし)	UC形用片面扉停電対策用	1.0	面			
小 計						
材 料 費						
制御機用架台	UC型信号制御機用	1.0	ヶ			
端子函(屋外用差込式)	20T(バンド込み)	1.0	〃			
600Vビニル絶縁電線(撚り線)	IV 2.0 SQ	9.0	m			
制御用ビニル絶縁ビニルシースケーブル	CVV 2.0-20C	8.0	〃			
600Vビニル絶縁電線(平型)	VVF 2.6-2C	2.0	〃			
600V架橋PE絶縁ビニルシースケーブル	CV 5.5-2C	9.0	〃			
PEアースランプ		1.0	ヶ			
消耗雑材品		1.0	式			
小 計						
試験調整費						
電気通信技術員	昼間 試験調整費	1.2	人			
小 計						
労 務 費						
電 工 費		1.0	式			
普通作業員費		1.0	〃			
安全管理費	交通整理員B(昼間)	2.5	人			
撤去処分労務費	制1配1	1.0	式			
小 計						
共通仮設費		1.0	式			
現場管理費		1.0	式			
一般管理費		1.0	式			

品 名	形 状	数 量	単位	単 価	金 額	摘 要
(3). 改修工事(単県)						
機 器 費						
歩行者用信号灯器(LED・低コスト)	側柱式 L=1.0迄	6.0	灯			
〃	側柱式(灯体のみ)エルボ付	2.0	〃			
小 計						
材 料 費						
信号柱(鋼管柱)	STK φ190.7*5.3*9000L 直管	1.0	本			
耐食塗装費	直管 φ165.2～φ216.3高さ400mm	1.0	〃			
端子函(屋外用差込式)	12T(バンド込み)	1.0	ケ		既存品	
制御用ビニル絶縁ビニルシースケーブル	CVV 2.0-3C	56.0	m			
〃	CVV-SSD 2.0-10C	26.0	〃			
自在バンド(ケーブル引留)	4BD-HD-17(170～265)	1.0	本			
ケーブル支持金物	SFT-209付	2.0	〃			
ワイヤーシングル	丸型(18mm)	1.0	ケ			
巻付ケリップ	シングル用(18mm)	1.0	〃			
〃	シングル用(18mm)	2.0	〃		既存品	
ランシグロット	L=750	1.0	〃		既存品	
柱間分岐金物	TWBC-1	1.0	〃		既存品	
2灯用歩行者用灯器用アーム	L=1.5	1.0	組			
歩行者用灯器用アーム取付バンド	TSBD-2L 170～220	1.0	〃			
歩行者用灯器標示板	[歩行者自転車専用]縦ﾌﾟﾛｯﾄ	3.0	枚		支給品	
〃	[歩行者自転車専用]横ﾌﾟﾛｯﾄ	1.0	〃			
歩行者用灯器標示板用金具	TSPI-20	1.0	〃		支給品	
電柱札	鋼管柱用 アルミ製 90*130	2.0	〃			
鋼管柱用反射シート	HPステッカー(マーク入)鋼管柱用	1.0	〃			
消耗雑材品		1.0	式			
小 計						
その他工事費						
信号柱基礎<広島>直管用	□1.0*1.5Co3.27t As0.11t処分無	1.0	基			
再資源化処分費<広島>	アスファルト塊 信号柱基礎0.11t/基	1.0	〃			
再資源化運搬費	アスファルト塊 信号柱基礎0.05m3/基	1.0	〃			
小 計						

品 名	形 状	数 量	単位	単 価	金 額	摘 要
18. 南観音2丁目6番交差点(規制番号1-1445)						
(1). プログラム多段系統化改良工事(特定対策)						
機 器 費						
信号制御機(地点制御) LED専用	最大12出力16階梯系統付	1.0	基			
D型配電盤(窓なし)	UC形用片面扉停電対策用	1.0	面			
小 計						
材 料 費						
制御機用架台	UC型信号制御機用	1.0	ヶ			
端子函(屋外用差込式)	20T(バンド込み)	1.0	〃			
600Vビニル絶縁電線(撚り線)	IV 2.0 SQ	9.0	m			
制御用ビニル絶縁ビニルシースケーブル	CVV 2.0-20C	8.0	〃			
600Vビニル絶縁電線(平型)	VVF 2.6-2C	2.0	〃			
600V架橋PE絶縁ビニルシースケーブル	CV 5.5-2C	9.0	〃			
PEアースクランプ		1.0	ヶ			
接地棒	丸形 E-B3 φ10×1000(土工なし)	1.0	本			
消耗雑材品		1.0	式			
小 計						
試験調整費						
電気通信技術員	昼間 試験調整費	1.2	人			
小 計						
労 務 費						
電 工 費		1.0	式			
普通作業員費		1.0	〃			
安全管理費	交通整理員B(昼間)	2.5	人			
撤去処分労務費	制1配1	1.0	式			
小 計						
共通仮設費		1.0	式			
現場管理費		1.0	式			
一般管理費		1.0	式			

品 名	形 状	数 量	単位	単 価	金 額	摘 要
(3). 信号柱更新工事(特定対策)						
材 料 費						
信号柱(鋼管柱)	STK φ 165.2*5.0*7700L BP-2	1.0	本			
〃	STK φ 190.7*5.3*9000L 直管	1.0	〃			
耐食塗装費	φ 165以上, BP-2用, 450mm	1.0	〃			
〃	直管 φ 165.2～φ 216.3高さ400mm	1.0	〃			
鋼管柱加工費	制御機架台取付加工	1.0	式			
アンカーボルト(鋼管BP-1～9用)	4-φ 28-700L 頭部メッキ	1.0	組			
アンカーボルト用保護キャップ	φ 165.2BP	1.0	式			
端子函(屋外用差込式)	12T (バンド込み)	1.0	ケ		既存品	
自在バンド(ケーブル引留)	4BD-HD-12(120～195)	1.0	本			
〃	4BD-HD-17(170～265)	1.0	〃			
ケーブル支持金物	SFT-209付	4.0	〃			
ワイヤーシンプル	丸型(18mm)	2.0	ケ			
巻付クリップ	シンプル用(18mm)	2.0	〃			
電柱札	鋼管柱用 アルミ製 90*130	2.0	枚			
鋼管柱用反射シート	HPステッカー(マーク入) 鋼管柱用	2.0	〃			
消耗雑材品		1.0	式			
小 計						
その他工事費						
舗装(歩道)	舗装厚5cmアスファルト	0.2	m2			
舗装盤解体<広島>	アスファルト 5cm厚	0.2	〃			
再資源化処分費<広島>	アスファルト塊 5cm厚 0.11t/m2	0.2	〃			
再資源化運搬費	アスファルト塊 5cm厚	0.2	〃			
小 計						
労 務 費						
電 工 費		1.0	式			
信号柱建柱	鋼管柱(建柱車利用)	2.0	本			
安全管理費	交通整理員B(昼間)	2.5	人			
撤去処分労務費	STK2	1.0	式			
小 計						
共通仮設費		1.0	式			

[illegible]

品 名	形 状	数 量	単位	単 価	金 額	摘 要
19. 荒神交差点(規制番号1-7)						
(1). 移設工事(単県)						
材 料 費						
端子函 (屋外用差込式)	4T (バンド込み)	1.0	ケ			
制御用ビニル絶縁ビニルシースケーブル	CVV-SSD 2.0-4C	29.0	m			
自在バンド (ケーブル引留)	4BD-HD-23(230～325)	2.0	本			
ケーブル支持金物	SFT-209付	2.0	〃			
ワイヤシブ ル	丸型 (18mm)	3.0	ケ			
巻付グリップ	シブ ル用 (18mm)	3.0	〃			
ケーブル表示札	県警名入	3.0	枚			
消耗雑材品		1.0	式			
小 計						
労 務 費						
電 工 費		1.0	式			
安全管理費	交通整理員 B (昼間)	0.5	人			
小 計						
共通仮設費		1.0	式			
現場管理費		1.0	式			
一般管理費		1.0	式			
計						
合 計						

品 名	形 状	数 量	単位	単 価	金 額	摘 要
20. 日宇那町交差点(規制番号1-477)						
(1). 移設工事(単県)						
機 器 費						
車両用灯器(鉄製)	横三位250mm(片面金具, アーム付)	1.0	灯		既存品	
小 計						
材 料 費						
端子函(屋外用差込式)	6P(バンド込み)	1.0	ケ		既存品	
〃	30T(バンド込み)	1.0	〃		既存品	
制御用ビニル絶縁ビニルシースケーブル	CVV-SSD 2.0-6C	42.0	m			
〃	CVV-SSD 2.0-30C	21.0	〃			
自在バンド(ケーブル引留)	4BD-HD-17(170~265)	2.0	本			
〃	4BD-HD-23(230~325)	4.0	〃			
ケーブル支持金物	SFT-209付	4.0	〃			
ワイヤシブール	丸型(18mm)	6.0	ケ			
巻付クリップ	シブール用(18mm)	6.0	〃			
ケーブル表示札	県警名入	4.0	枚			
消耗雑材品		1.0	式			
小 計						
労 務 費						
電 工 費		1.0	式			
安全管理費	交通整理員B(昼間)	2.0	人			
小 計						
共通仮設費		1.0	式			
現場管理費		1.0	式			
一般管理費		1.0	式			
計						
合 計						

品 名	形 状	数 量	単位	単 価	金 額	摘 要
21. 楠那町交差点(規制番号1-745)						
(1). 車両用灯器LED化改良工事(単県)						
機 器 費						
車両用灯器(LED薄型多素子タイプ)	横三位250mm(灯体のみ)	2.0	灯			
〃	横三位250mm(片面金具,アーム付)	2.0	〃			
〃	横三位250mm(両面可変金具,アーム付)	1.0	〃			
〃	横三位250mm両面可金具, L=3.0付	1.0	〃			
小 計						
材 料 費						
制御用ビニル絶縁ビニルシースケーブル	CVV 2.0-4C	32.0	m			
消耗雑材品		1.0	式			
小 計						
労 務 費						
電 工 費		1.0	式			
安全管理費	交通整理員B(昼間)	2.0	人			
撤去処分労務費	車灯2両面2	1.0	式			
小 計						
共通仮設費		1.0	式			
現場管理費		1.0	式			
一般管理費		1.0	式			
計						

品 名	形 状	数 量	単位	単 価	金 額	摘 要
(2). 歩行者用灯器LED化改良工事(単県)						
機 器 費						
歩行者用信号灯器(LED・低コスト)	側柱式 L=1.0迄	7.0	灯			
〃	側柱式 L=1.5	1.0	〃			
小 計						
材 料 費						
制御用ビニル絶縁ビニルシースケーブル	CVV 2.0-3C	56.0	m			
消耗雑材品		1.0	式			
小 計						
労 務 費						
電 工 費		1.0	式			
安全管理費	交通整理員B(昼間)	1.5	人			
撤去処分労務費	歩灯8	1.0	式			
小 計						
共通仮設費		1.0	式			
現場管理費		1.0	式			
一般管理費		1.0	式			
計						


品 名	形 状	数 量	単位	単 価	金 額	摘 要
(3). 移設工事(単県)						
材 料 費						
制御用ビニル絶縁ビニルシースケーブル	CVV-SSD 2.0-6C	22.0	m			
〃	CVV-SSD 2.0-12C	22.0	〃			
自在バンド (ケーブル引留)	4BD-HD-17(170～265)	2.0	本			
〃	4BD-HD-23(230～325)	4.0	〃			
ケーブル支持金物	SFT-209付	2.0	〃			
ワイヤーシングル	丸型 (18mm)	6.0	ケ			
巻付グリップ	シングル用 (18mm)	6.0	〃			
ケーブル表示札	県警名入	4.0	枚			
消耗雑材品		1.0	式			
小 計						
労 務 費						
電 工 費		1.0	式			
安全管理費	交通整理員B(昼間)	1.5	人			
小 計						
共通仮設費		1.0	式			
現場管理費		1.0	式			
一般管理費		1.0	式			
計						
合 計						

品名	形状	数量	単位	単価	金額	摘要
22. 五日市港入口交差点(規制番号1-1014)＝夜間工事＝						
(1). 移設工事(単県)						
材料費						
自在バンド (ケーブル引留)	4BD-HD-23 (230～325)	1.0	本			
吊架金具	ｸﾙﾐ付	1.0	ヶ			
ケーブル表示札	県警名入	2.0	枚			
消耗雑材品		1.0	式			
小計						
労務費						
電工費		1.0	式			
安全管理費	交通整理員A(夜間)	1.0	人			
小計						
共通仮設費		1.0	式			
現場管理費		1.0	式			
一般管理費		1.0	式			
計						
合計						
総計						
消費税相当額						
◆設計金額						

凡		制御機(側柱式)		車両感知器		押ボタン箱側柱式		車両用信号灯器		端子箱		架空制御ケーブル		露出配管		視覚障害者用付加装置制御機		灯火式可変標識
例		制御機(自立式)		送受器		押ボタン箱自立式		歩行者用信号灯器		信号柱(新設)		架空通信ケーブル		ハンドホール		視覚障害者用付加装置		反射式可変標識
		端末信号送信装置		光学式感知器		配電盤		縦型信号灯器		信号柱(既設)		埋設配管		ブルボックス		可変標識制御機		

＝工事概要＝
本工事は、老朽化した信号柱の更新工事を行うものである。

1. 信号柱更新工事(単県)
- 主要機材
 - 信号柱(鋼管柱) STK165. 2*6. 0t*9000L(直管) 制御機架台加工 1本
 - 信号柱(鋼管柱) STK165. 2*5. 0t*9000L(直管) 2本
 - 撤去機材
 - 信号柱(CP柱) CP9-19-350 1本(処分)
 - 信号柱(鋼管柱) SGP150(A) 9000L 2本(処分)
 - 車両用灯器用7-M (旧型) 1組(処分)

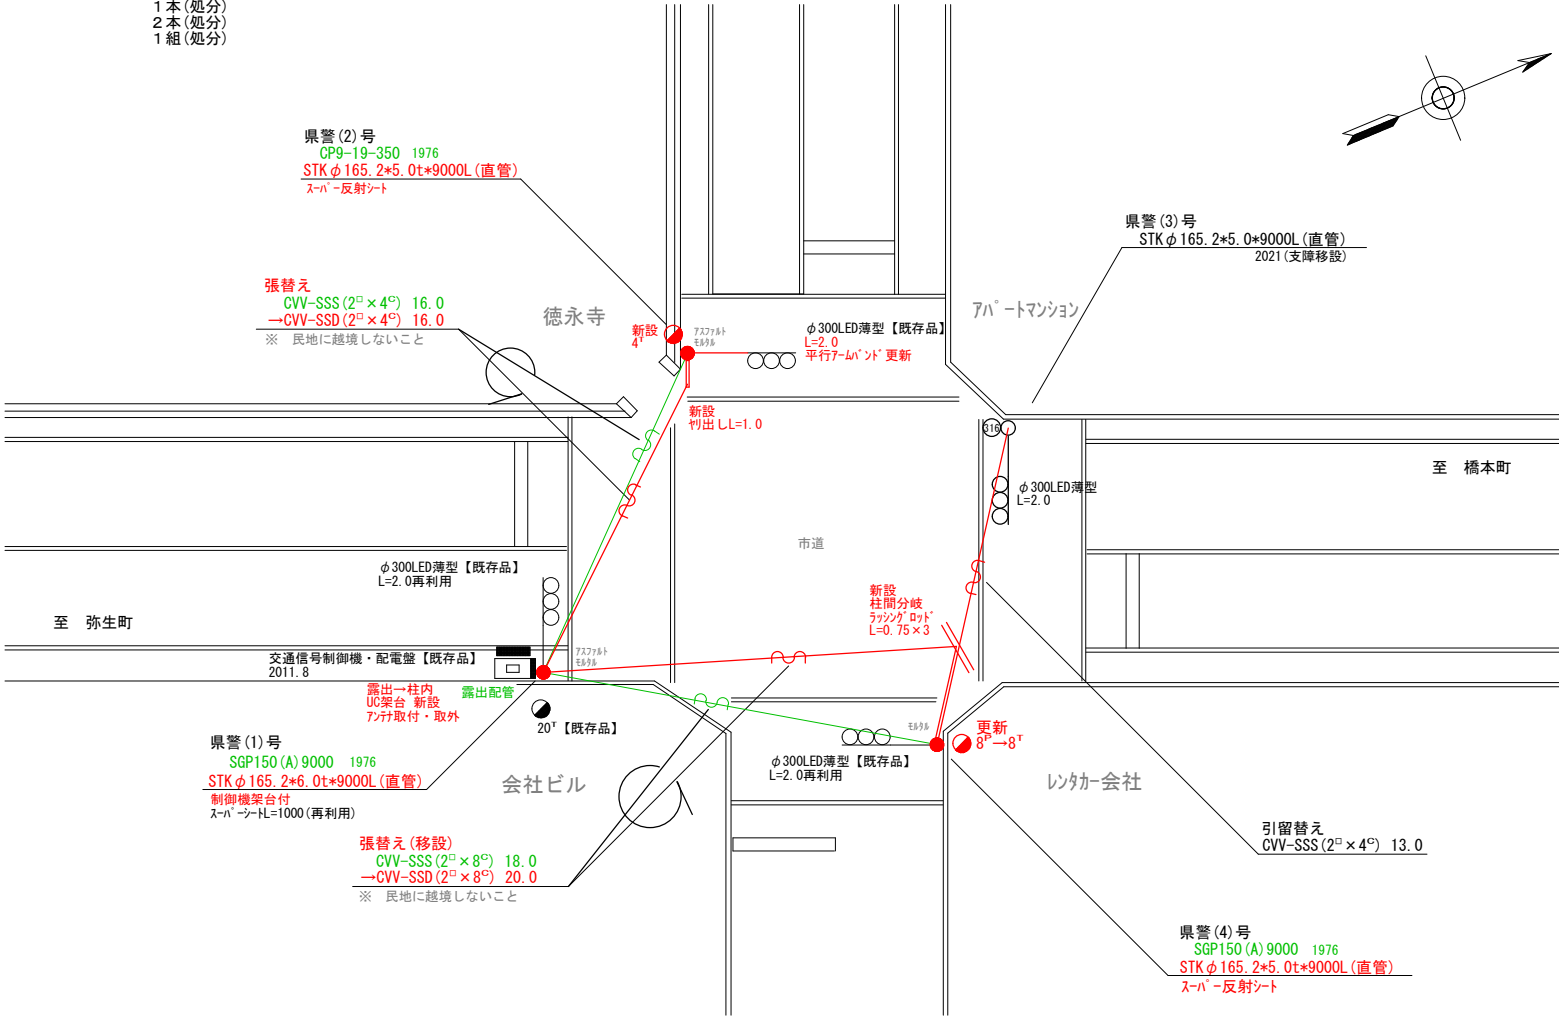


広島県警察本部 交通部交通規制課	課長	室長	次席	補佐	課員	設計	令和 8 年 9 月	広島市中区銀山町13番北東角先 銀山町13番交差点 信号柱更新 工事	警察署名 広島中央	規制番号 1-571
							1 葉の内 1 枚			
							縮尺 1 / 2 0 0			

凡		制御機(側柱式)		車両感知器		押ボタン箱側柱式		車両用信号灯器		端子箱		架空制御ケーブル		露出配管		盲人用制御機		灯火式可変標識
		制御機(自立式)		送受器		押ボタン箱自立式		歩行者用信号灯器		信号柱(新設)		架空通信ケーブル		ハンドホール		盲人用スピーカー		反射式可変標識
例		端末信号送信装置		光学式感知器		配電盤		縦型信号灯器		信号柱(既設)		埋設配管		プルボックス		可変標識制御機		

=工事概要=
本工事は、老朽化した車両用灯器のLED化改良及びその他工事を行うものである。

1. 車両用灯器LED化改良工事(単県)

- 主要機器
車両用灯器 横三位 φ250 LED薄型 警交仕規第1014号「版4」 5灯
L=2.5×5
車両用灯器 縦三位 φ250 LED薄型 警交仕規第1014号「版4」 1灯
L=0.5×1 7-ド付
- 撤去機器
車両用灯器 横三位 鉄製 片面金具 5灯(処分)
車両用灯器 縦三位 鉄製 1灯(処分)

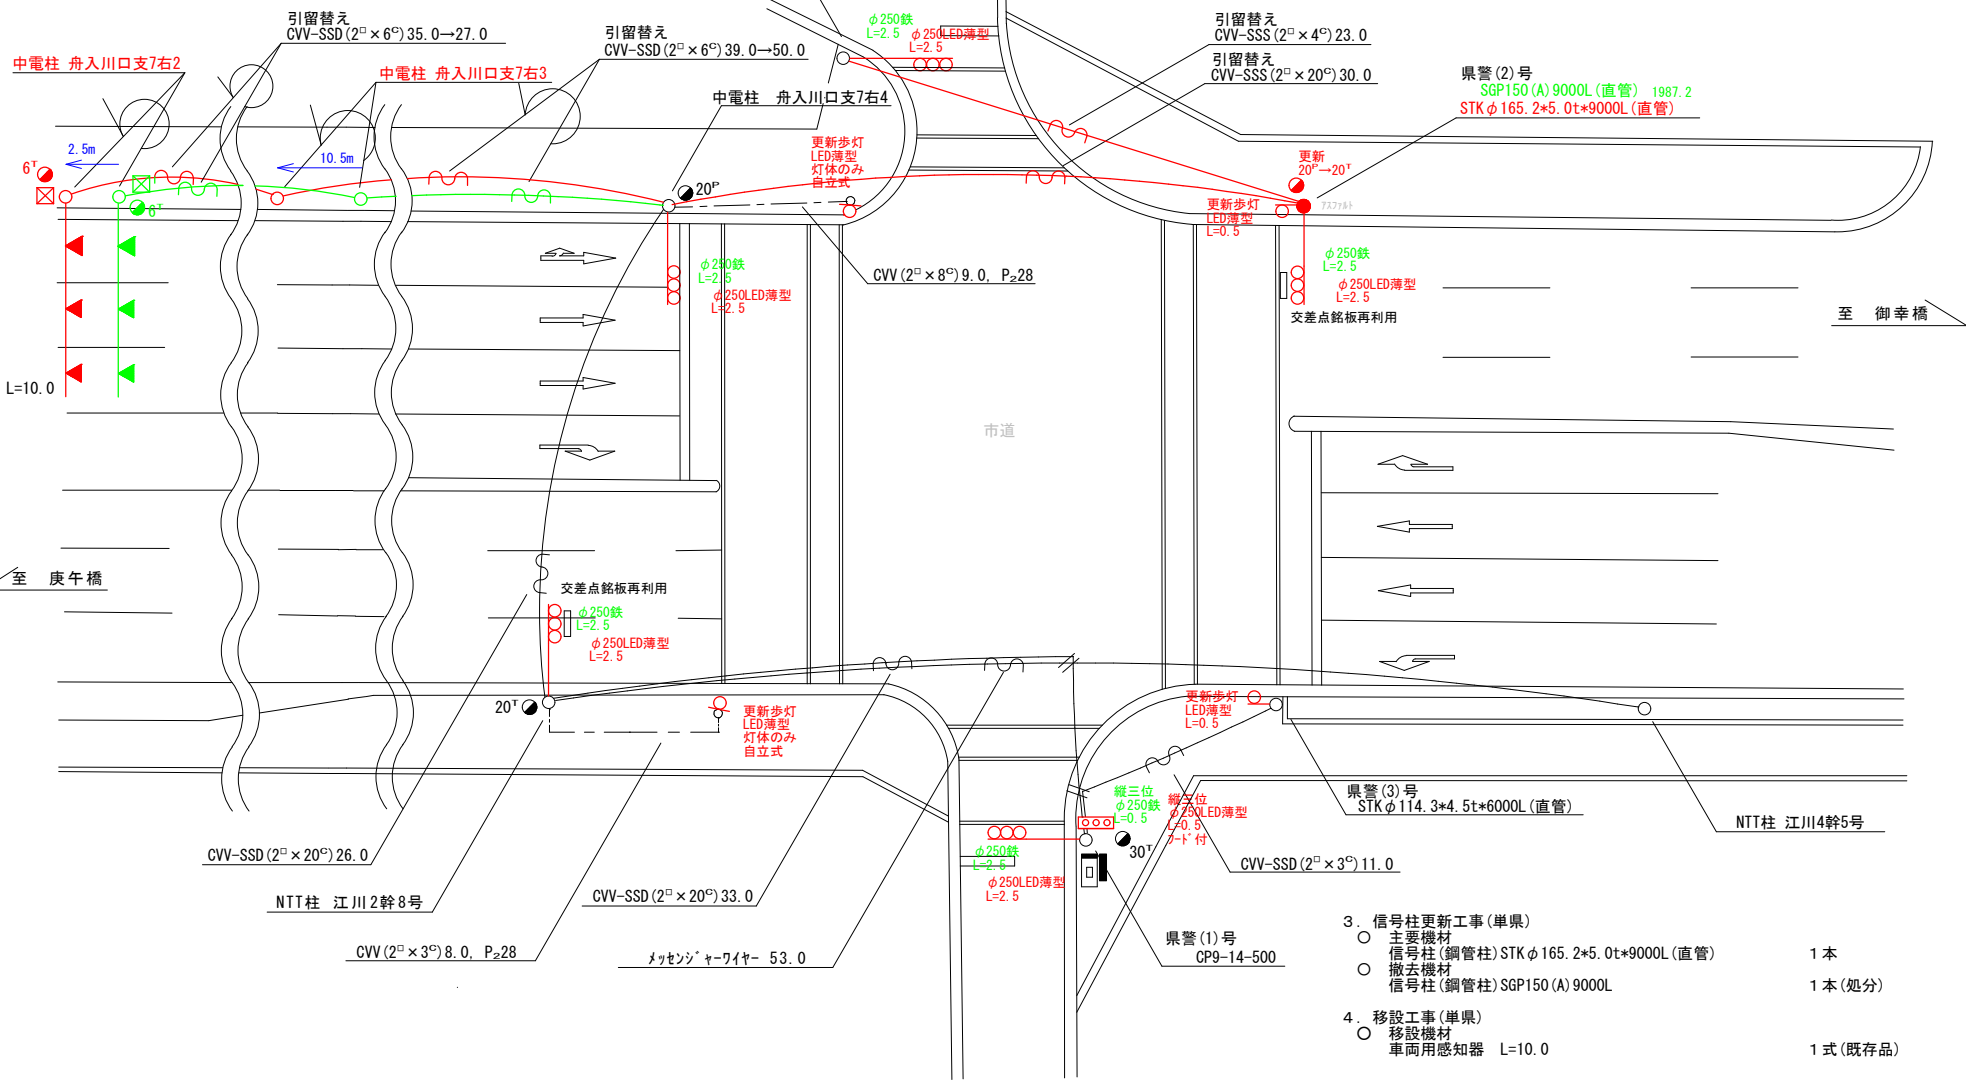

2. 歩行者用灯器LED化改良工事(単県)

- 主要機器
歩行者用灯器 側柱式 LED薄型 警交仕規第1014号「版4」 2灯
L=0.5×2
歩行者用灯器 自立式 LED薄型 警交仕規第1014号「版4」 2灯
灯体のみ×2
- 撤去機器
歩行者用灯器 側柱式 7/8 7-ド付 2灯(処分)
歩行者用灯器 自立式 灯体のみ 2灯(処分)

3. 信号柱更新工事(単県)

- 主要機材
信号柱(鋼管柱) STKφ165.2*5.0t*9000L(直管) 1本
- 撤去機材
信号柱(鋼管柱) SGP150(A)9000L 1本(処分)

4. 移設工事(単県)

- 移設機材
車両用感知器 L=10.0 1式(既存品)

広島県警察本部
交通部交通規制課

課長	室長	次席	課員	設計

令和 8 年 9 月
1 枚の内 1 枚
縮尺 1 / 2 5 0

工
事
名

広島市中区舟入南4丁目19番南西角先
舟入南4丁目 交差点
信号機改良その他 工事

警察署名	告示番号
広島中央	1 - 6 8 5


凡		制御機(側柱式)		車両感知器		押ボタン箱側柱式		車両用信号灯器		端子箱		架空制御ケーブル		露出配管		視覚障害者用付加装置制御機		灯火式可変標識
		制御機(自立式)		送受器		押ボタン箱自立式		歩行者用信号灯器		信号柱(新設)		架空通信ケーブル		ハンドホール		視覚障害者用付加装置		反射式可変標識
例		端末信号送信装置		光学式感知器		配電盤		縦型信号灯器		信号柱(既設)		埋設配管		プルボックス		可変標識制御機		

＝工事概要＝
本工事は、老朽化した車両用灯器のLED化改良及びその他工事を行うものである。

1. 車両用灯器LED化改良工事(単県)
- 主要機器
車両用灯器 横三位 φ250 LED薄型 警交仕規第1014号「版4」
L=1.0×2、吊下式×2 広角レンズ 修景色

○ 撤去機器
車両用灯器 横三位 鉄製 片面金具
- 4 灯
- 4 灯(処分)
2. 信号柱更新工事(特定対策)
- 主要機材
信号柱(鋼管柱) STK φ165.2×5.0t×7700L (BP-2)

○ 撤去機材
□265×4.2t×6800L (BP)
- 2 本
- 2 本(処分)

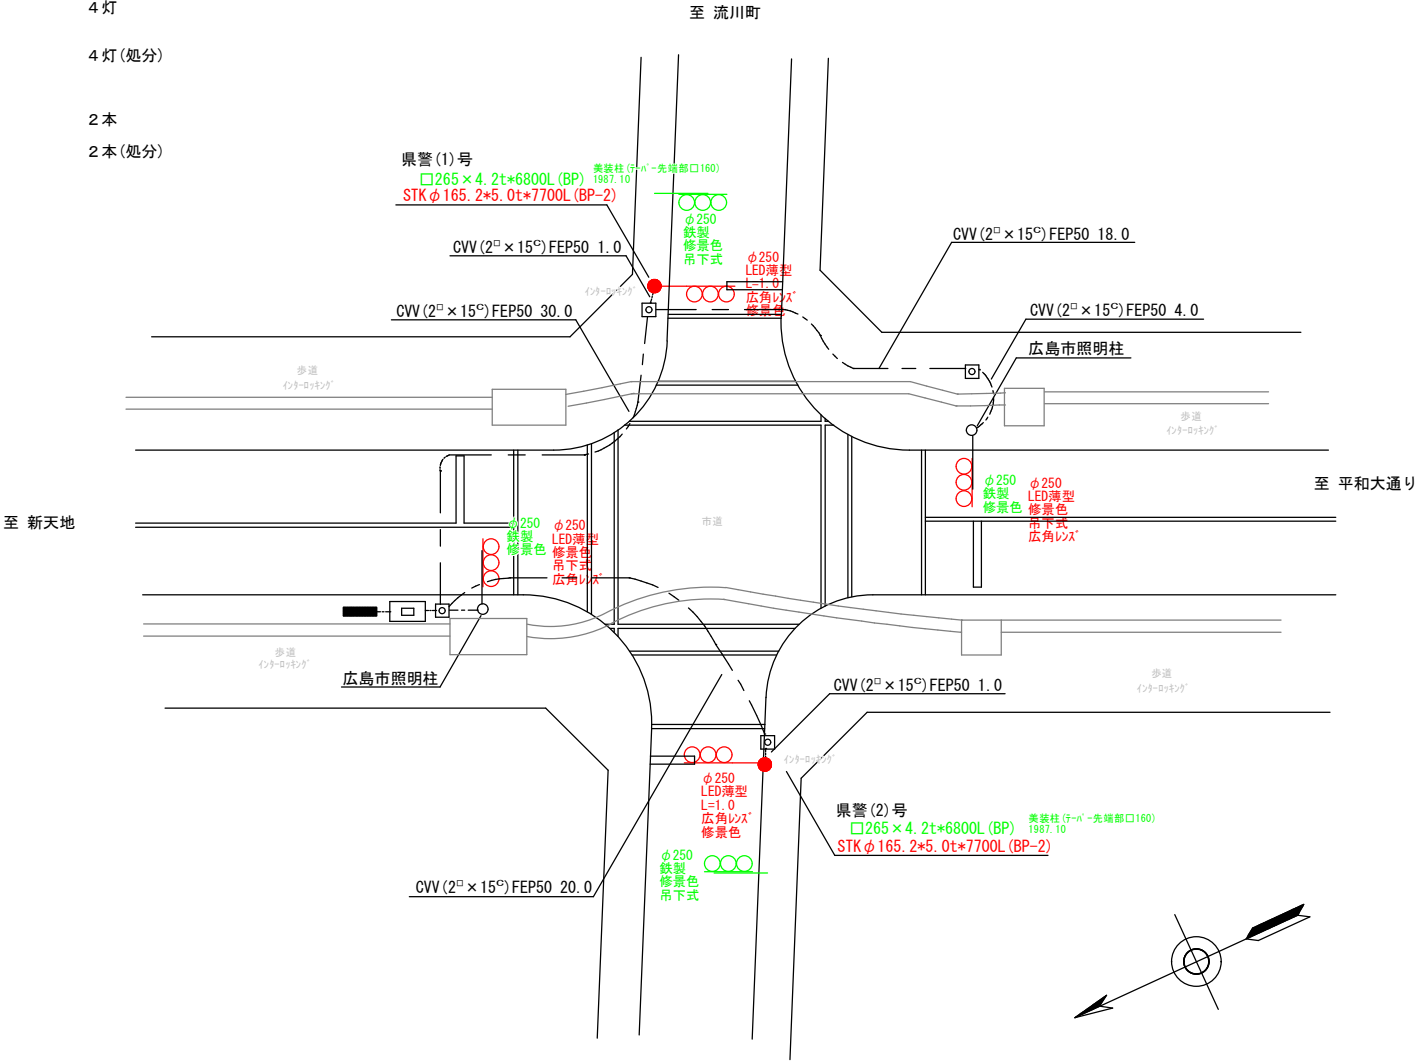

広島県警察本部
交通部交通規制課

課長	室長	次席	課長補佐	課員	設計

令和 8 年 9 月
1 枚の内 1 枚
縮尺 1 / 2 0 0

工 事 名	広島市中区中町1番南東角先 中町1番交差点 信号機改良その他 工事
-------------	---

警察署名	規制番号
広島中央	1-768


凡		制御機(側柱式)		車両感知器		押ボタン箱側柱式		車両用信号灯器		端子箱		架空制御ケーブル		露出配管		視覚障害者用付加装置制御機		灯火式可変標識
		制御機(自立式)		送受器		押ボタン箱自立式		歩行者用信号灯器		信号柱(新設)		架空通信ケーブル		ハンドホール		視覚障害者用付加装置		反射式可変標識
例		端末信号送信装置		光学式感知器		配電盤		縦型信号灯器		信号柱(既設)		埋設配管		ブルボックス		可変標識制御機		

＝工事概要＝

本工事は、中国電力柱の移設に伴い支障となるケーブルの移設工事を行うものである。


1. 移設工事(単県)

- 移設機材
通信ケーブル 1条 1径間
やり出し×1

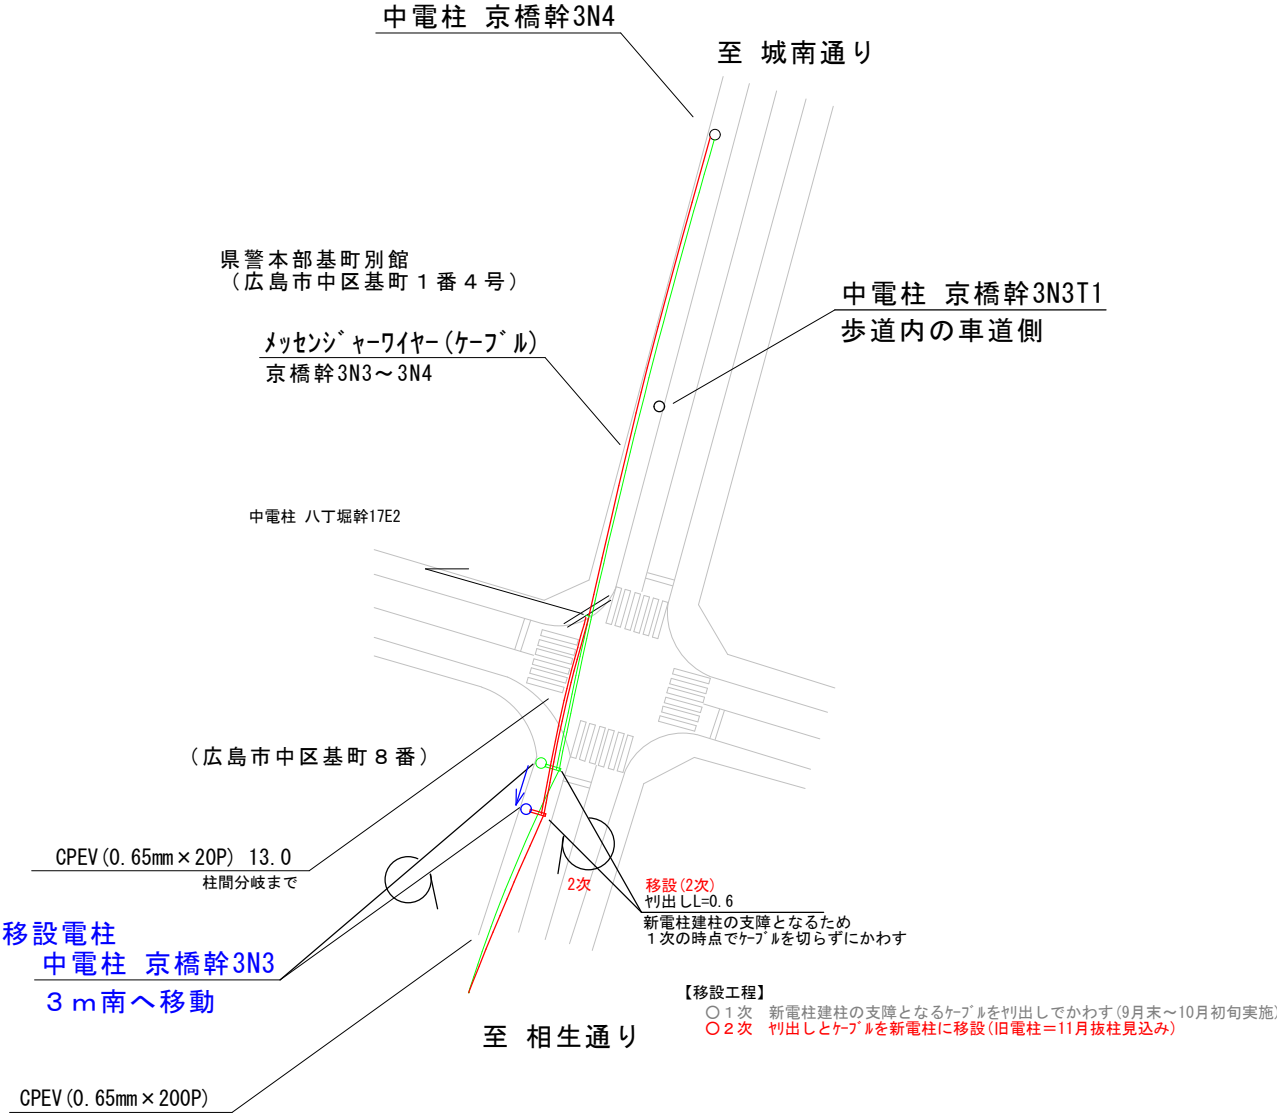

広島県警察本部 交通部交通規制課	課長	室長	次席	課長補佐	課員	設計	令和 8 年 9 月	工事名 広島市中区基町8番 県警本部基町別館前 移設 工事	警察署名 広島中央	規制番号
							1 葉の内 1 枚			
							縮尺 1 / 2 0 0			



凡		制御機(側柱式)		車両感知器		押ボタン箱側柱式		車両用信号灯器		端子箱		信号柱(新設)		架空制御ケーブル		露出配管		視覚障害者用付加装置制御機		灯火式可変標識
例		制御機(自立式)		送受器		押ボタン箱自立式		歩行者用信号灯器		架空通信ケーブル		信号柱(既設)		埋設配管		ハンドホール		視覚障害者用付加装置		反射式可変標識
		端末信号送信装置		光学式感知器		配電盤		縦型信号灯器								ブルボックス		可変標識制御機		画像カメラ

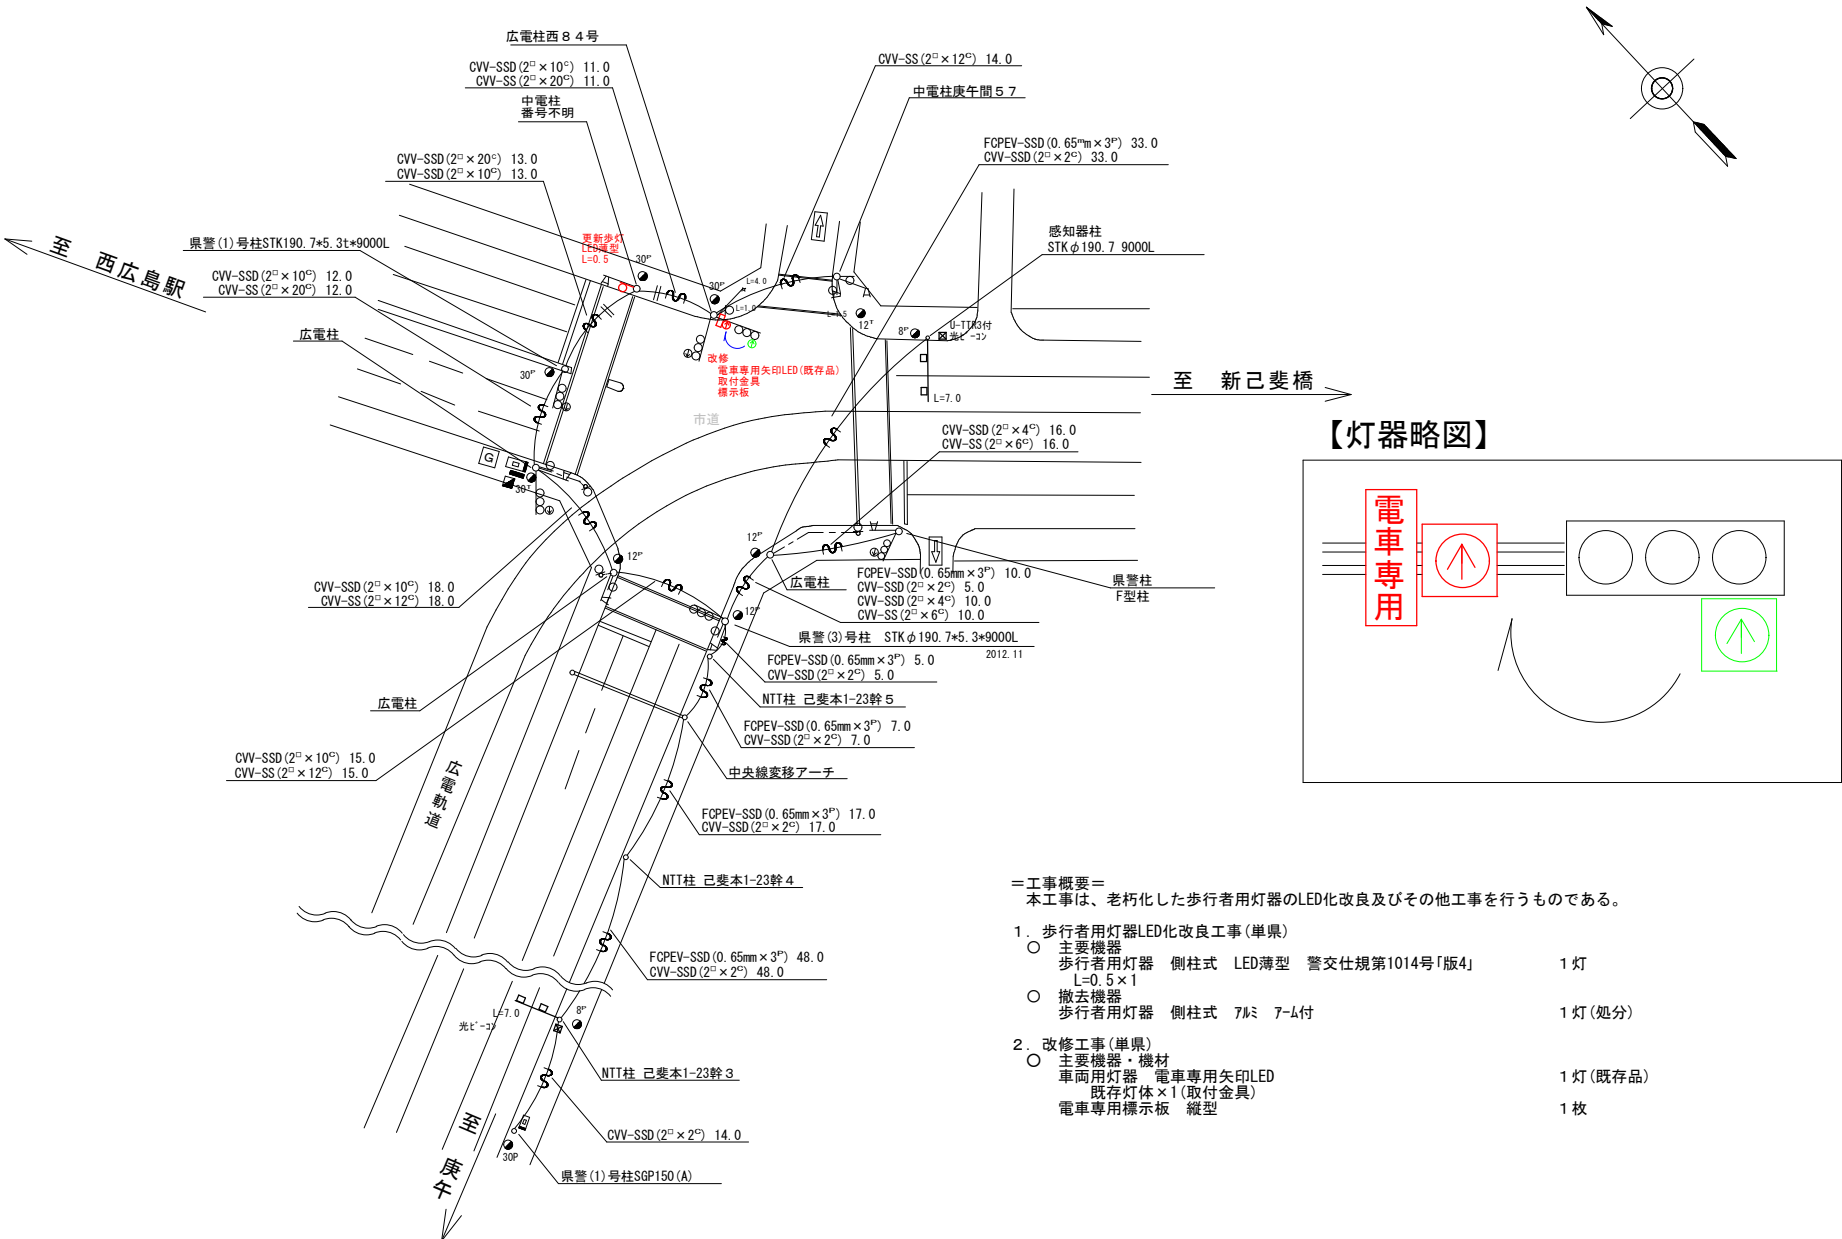

- ＝工事概要＝
本工事は、老朽化した歩行者用灯器のLED化改良及びその他工事を行うものである。
- 歩行者用灯器LED化改良工事(単渠)
 - 主要機器
歩行者用灯器 側柱式 LED薄型 警交仕規第1014号「版4」 1灯
L=0.5×1
 - 撤去機器
歩行者用灯器 側柱式 7㍓ 7-㍓付 1灯(処分)
 - 改修工事(単渠)
 - 主要機器・機材
車両用灯器 電車専用矢印LED 1灯(既存品)
既存灯体×1(取付金具)
電車専用標識板 縦型 1枚

広島県警察本部 交通部交通規制課	課長	室長	次席	課員	設計	令和 8 年 9 月	工事名 広島市西区己斐本町1丁目14番南角先 西広島駅前交差点 信号機改良その他 工事	警察署名 広島西	規制番号 1-69
						1 枚の内 1 枚			
						縮尺 1/600			

凡		制御機(側柱式)		車両感知器		押ボタン箱側柱式		車両用信号灯器		端子箱		架空制御ケーブル		露出配管		視覚障害者用付加装置制御機		灯火式可変標識
		制御機(自立式)		送受器		押ボタン箱自立式		歩行者用信号灯器		信号柱(新設)		架空通信ケーブル		ハンドホール		視覚障害者用付加装置(その他)		反射式可変標識
例		端末信号送信装置		光学式感知器		配電盤		縦型信号灯器		信号柱(既設)		埋設配管		プルボックス		可変標識制御機		

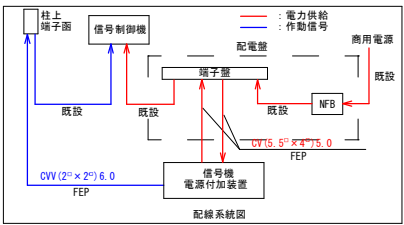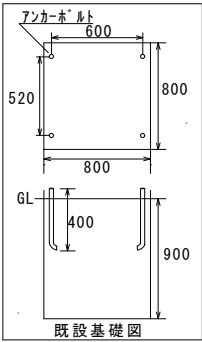

＝工事概要＝
本工事は、老朽化した信号柱更新その他工事を行うものである。

1. 信号柱更新工事(特定対策)
- 主要機材
信号柱(鋼管柱)STKφ165.2*5.0t*7700L(BP-2)
 - 撤去機材
信号柱(鋼管柱)SGP150(A)7700L(BP)
2. 移設工事(単県)
- 移設機材
信号ケーブル CVV-SSD(2[□]×4[□])

- 2本
2本(処分)
2経間

STKφ190.7*5.3t*9000L(直管)

CVV-SSD(2[□]×12[□]) 2.0

県警(6)号 CP9-19-350

CVV-SSD(2[□]×30[□]) 19.0

県警(8)号 STKφ114.3*4.5t*5200L(BP)

CVV-SSD(2[□]×12[□]) 6.0

県警(5)号
STKφ165.2*5.0t*9000L(直管)

CVV-SSS(2[□]×30[□]) 17.0

中電柱 庚午幹13

中電柱 庚午幹13次1

中電柱 庚午幹14

庚午中2丁目へ
CVV-SSD(2[□]×4[□])

引留替え
5.8m

L=6.5

L=6.0

CVV-SSD(2[□]×30[□]) 14.0

県警(1)号 CP9-19-350

引留替え
CVV-SSS(2[□]×8[□]) 6.0

県警(2)号
SGP150(A)7700L(BP)

STKφ165.2*5.0t*7700L(BP-2)

路側標識取外取付(2点バンド)

引留替え

中電 北幹4.2

L=5.5

張替え
CVV-SSS(2[□]×3[□]) 17.0
→CVV-SSD(2[□]×3[□]) 17.0

県警(3)号
SGP150(A)7700L(BP)

STKφ165.2*5.0t*7700L(BP-2)

スパン反射シート

CVV-SSD(2[□]×20[□]) 15.0

大型可変標識柱

国道2号(宮島街道)

至 五日市

中電 庚午南幹1.5

県警(4)号
STKφ190.7*5.3t*9000L(直管)

CVV-SSD(2[□]×4[□]) 5.0

C-1金具

広島県警察本部 交通部交通規制課	課長	室長	次席	課員	設計	令和 8 年 9 月	工 事 名	広島市西区庚午中1丁目19番17号先 庚午三差路 信号柱更新その他 工事	警察署名	規制番号
						1 葉の内 1 枚			広 島 西	1 - 7 6
						縮尺 1 / 2 0 0				

凡		制御機(側柱式)		車両感知器		押ボタン箱側柱式		車両用信号灯器		端子箱		架空制御ケーブル		露出配管		視覚障害者用付加装置制御機		灯火式可変標識
		制御機(自立式)		送受器		押ボタン箱自立式		歩行者用信号灯器		信号柱(新設)		架空通信ケーブル		ハンドホール		視覚障害者用付加装置		反射式可変標識
例		端末信号送信装置		光学式感知器		配電盤		縦型信号灯器		信号柱(既設)		埋設配管		プルボックス		可変標識制御機		

＝工事概要＝


本工事は、老朽化した交通信号制御機のﾌﾟﾛｸﾞﾗﾑ多段化改良工事等を行うものである。

1.ﾌﾟﾛｸﾞﾗﾑ多段化改良工事(特定対策)

- 主要機器
交通信号制御機 警交仕規第1012号「版6」2-2-0 最大12出力16階梯 1基
地点制御機能付 LED専用
制御機ﾜｯｼｮﾝ 運動子機 1ユニット
配電盤 D形鉄製函 UC用 NFB・開閉器・コンセント付・停電対策用 1面
○ 撤去機器
UC形交通信号制御機 警交仕規第232号「版1」 1基(処分)
日本信号製 H14.12 製造番号Y786433
D型配電盤 1面(処分)

2. 信号柱更新工事(単県)

- 主要機材
STKφ190.7*5.3t*9000L(直管) 制御機架台付 1本

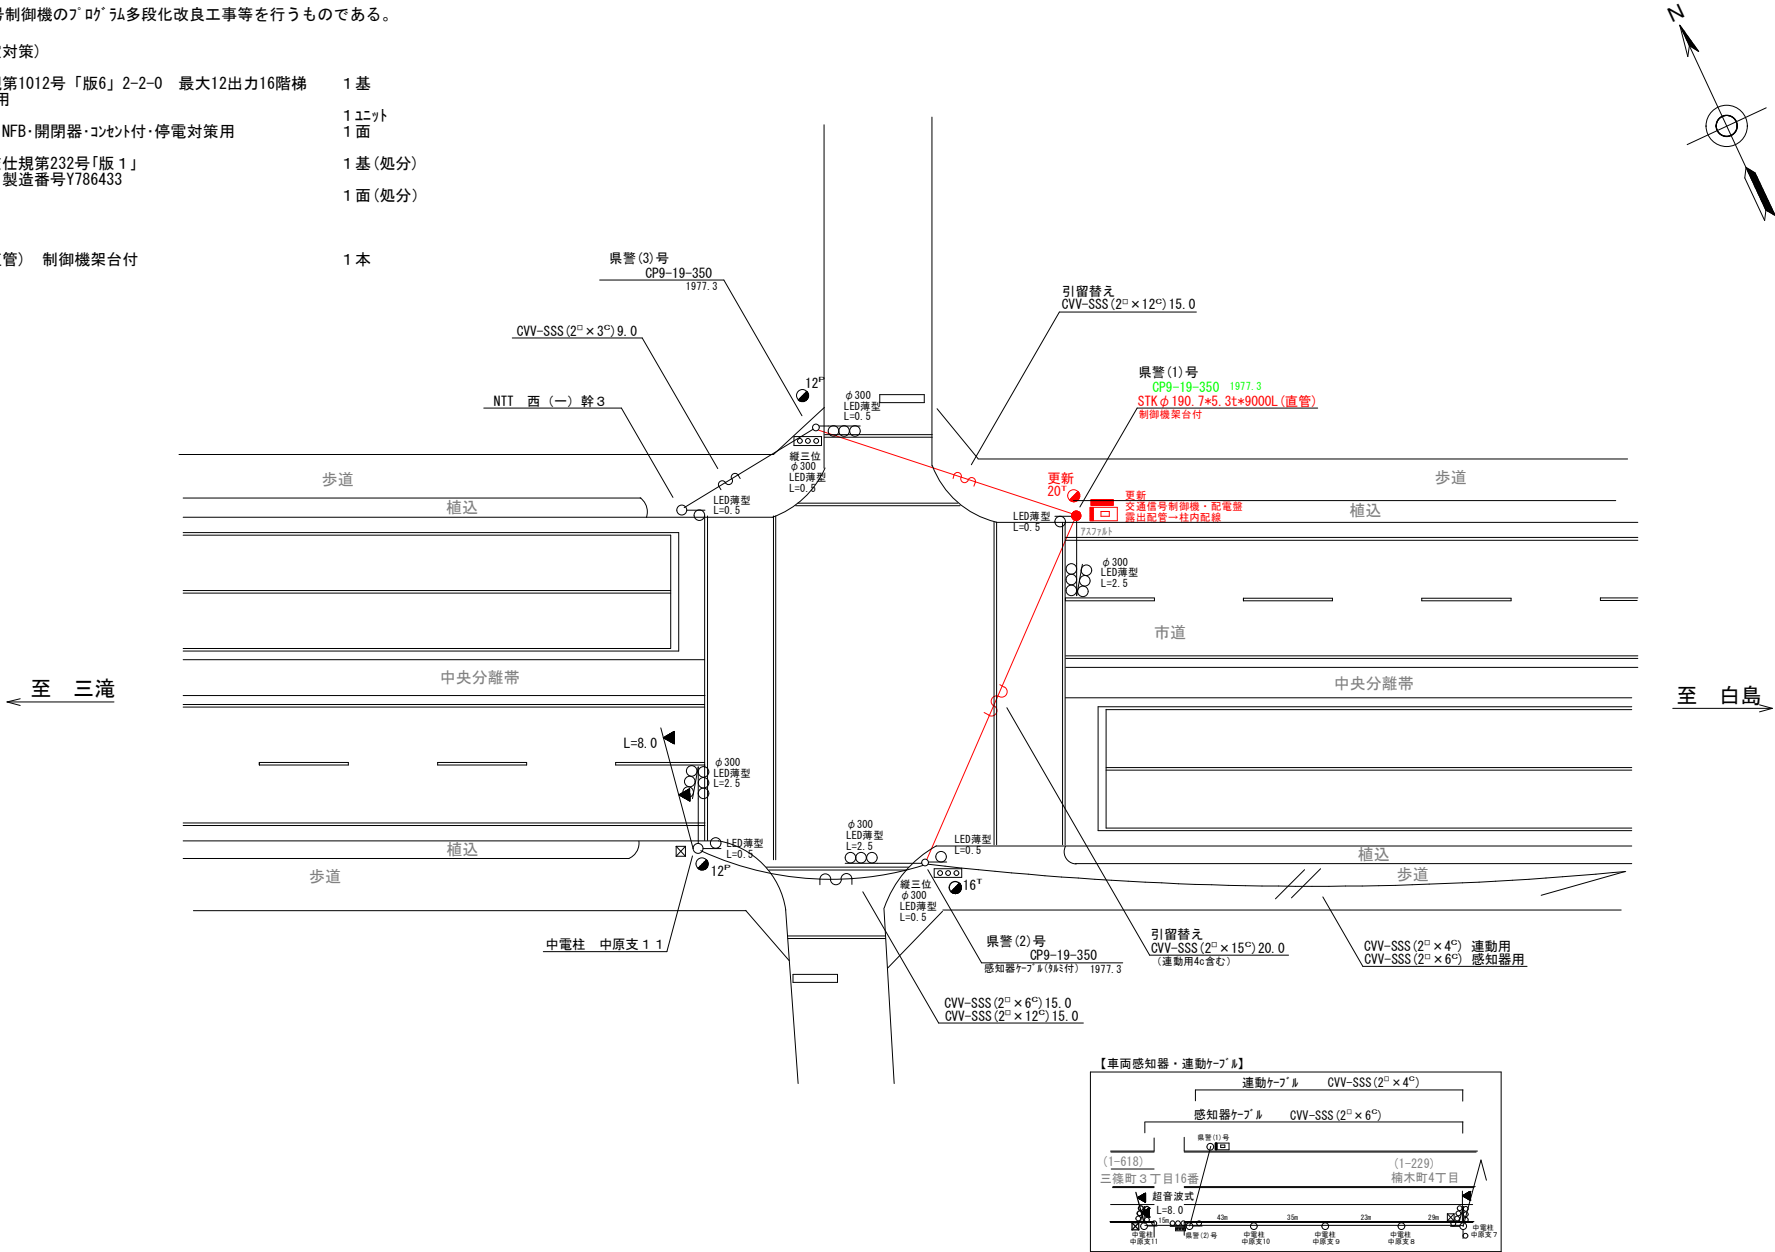

広島県警察本部
交通部交通規制課

課長	次席	補佐	課員	設計

令和 8 年 9 月
1 葉の内 1 枚
縮尺 1 / 3 0 0

工事名

広島市西区三篠町3丁目16番北東角先
三篠町3丁目16番 交差点
信号機改良その他 工事

警察署名	規制番号
広島西	1-618

至 太田川

＝工事概要＝
本工事は、老朽化した交通信号制御機のプログラム多段系統化改良等を行うものである。

1. プログラム多段系統化改良工事（特定対策）

- 主要機器
交通信号制御機 警交仕規第1012号「版6」最大12出力16階梯 2-2-0 1基
地点制御系統機能 時刻修正機能付 LED専用
- 配電盤 D型鉄製函 UC用 NFB・開閉器・コンセント付・停電対策用 1面
- 撤去機器
UC形交通信号制御機 警交仕規第232号「版1」 1基（処分）
京三製作所製 H15.1 製造番号X58026
D型配電盤 1面（処分）

2. 信号柱更新工事（特定対策）


- 主要機材
信号柱（鋼管柱）STKφ190.7*5.3t*9000L（直管）制御機架台付 1本
- 撤去機材
信号柱（CP柱）CP9-19-500 1本（処分）

凡		制御機(側柱式)		車両感知器		押ボタン箱側柱式		車両用信号灯器		端子箱		架空制御ケーブル		露出配管		盲人用制御機		灯火式可変標識
		制御機(自立式)		送受器		押ボタン箱自立式		歩行者用信号灯器		信号柱(新設)		架空通信ケーブル		ハンドホール		盲人用スピーカー		反射式可変標識
例		端末信号送信装置		光学式感知器		配電盤		縦型信号灯器		信号柱(既設)		埋設配管		ブルボックス		可変標識制御機		画像カメラ

＝工事概要＝
本工事は、老朽化した交通信号制御機のﾌﾟﾛｸﾞﾗﾑ多段系統化改良等を行うものである。

1.ﾌﾟﾛｸﾞﾗﾑ多段系統化改良工事(特定対策)

- 主要機器
交通信号制御機 警交仕規第1012号「版6」最大12出力16階梯 2-2-0 1基
地点制御系統機能、時刻修正機能付き、LED専用
- 配電盤 D形鉄製函 UC用 NFB・開閉器・コンセント付・停電対策用 1面
- 撤去機器
UC形交通信号制御機 警交仕規第232号「版1」 1基(処分)
京三製作所製 H15.1 製造番号X58027
D型配電盤 1面(処分)

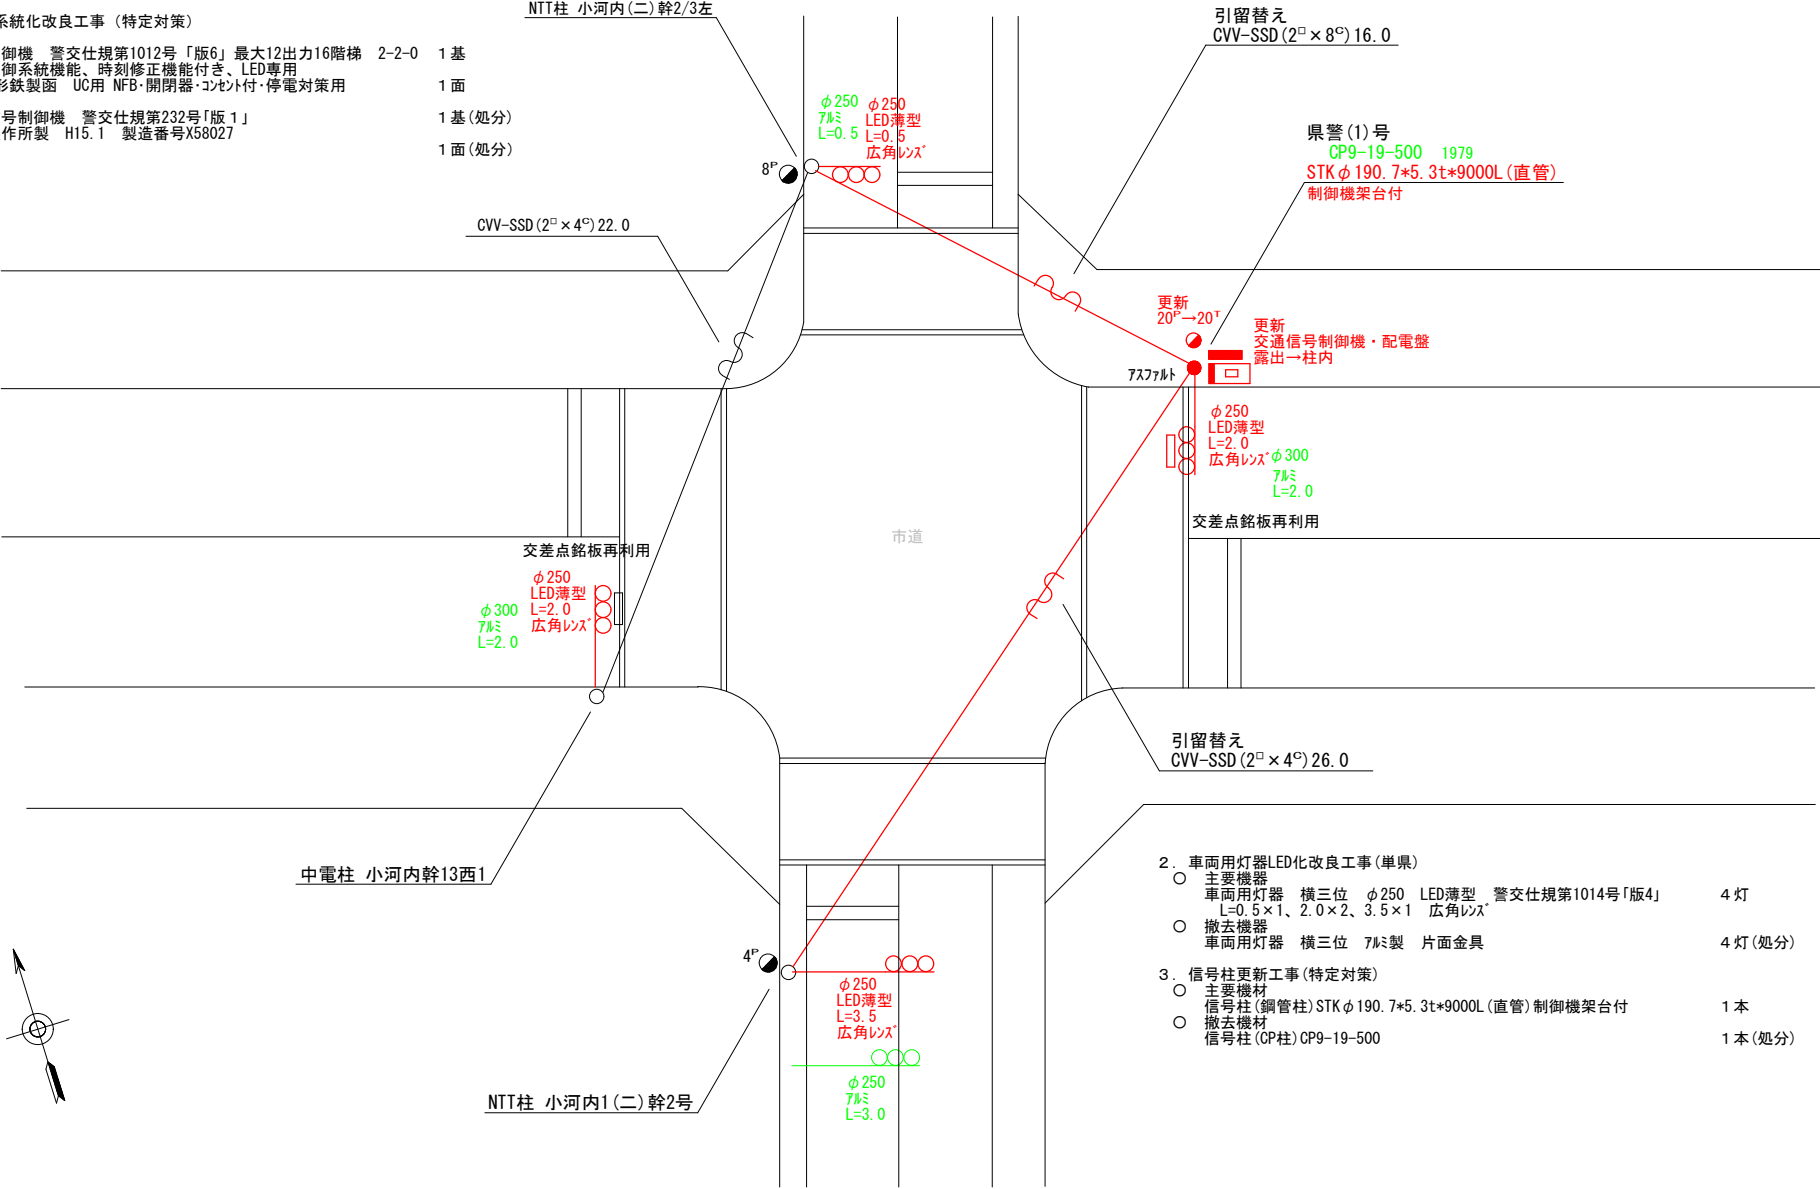


広島県警察本部
交通部交通規制課

課長	室長	次席	補佐	課員	設計

令和 8 年 9 月	工 事 名
1 枚の内 1 枚	広島市西区小河内町2丁目25番南西角先 小河内町2丁目25番交差点 信号機改良その他 工事
縮尺 1 / 2 0 0	

警察署名	告示番号
広島西	1 - 7 9 6

凡		制御機(側柱式)		車両感知器		押ボタン箱側柱式		車両用信号灯器		端子函		架空制御ケーブル		露出配管		視覚障害者用付加装置制御機		灯火式可変標識
例		制御機(自立式)		送受器		押ボタン箱自立式		歩行者用信号灯器		信号柱(新設)		架空通信ケーブル		ハンドホール		視覚障害者用付加装置		反射式可変標識
		端末信号送信装置		光学式感知器		配電盤		縦型信号灯器		信号柱(既設)		埋設配管		ブルボックス		可変標識制御機		画像カメラ

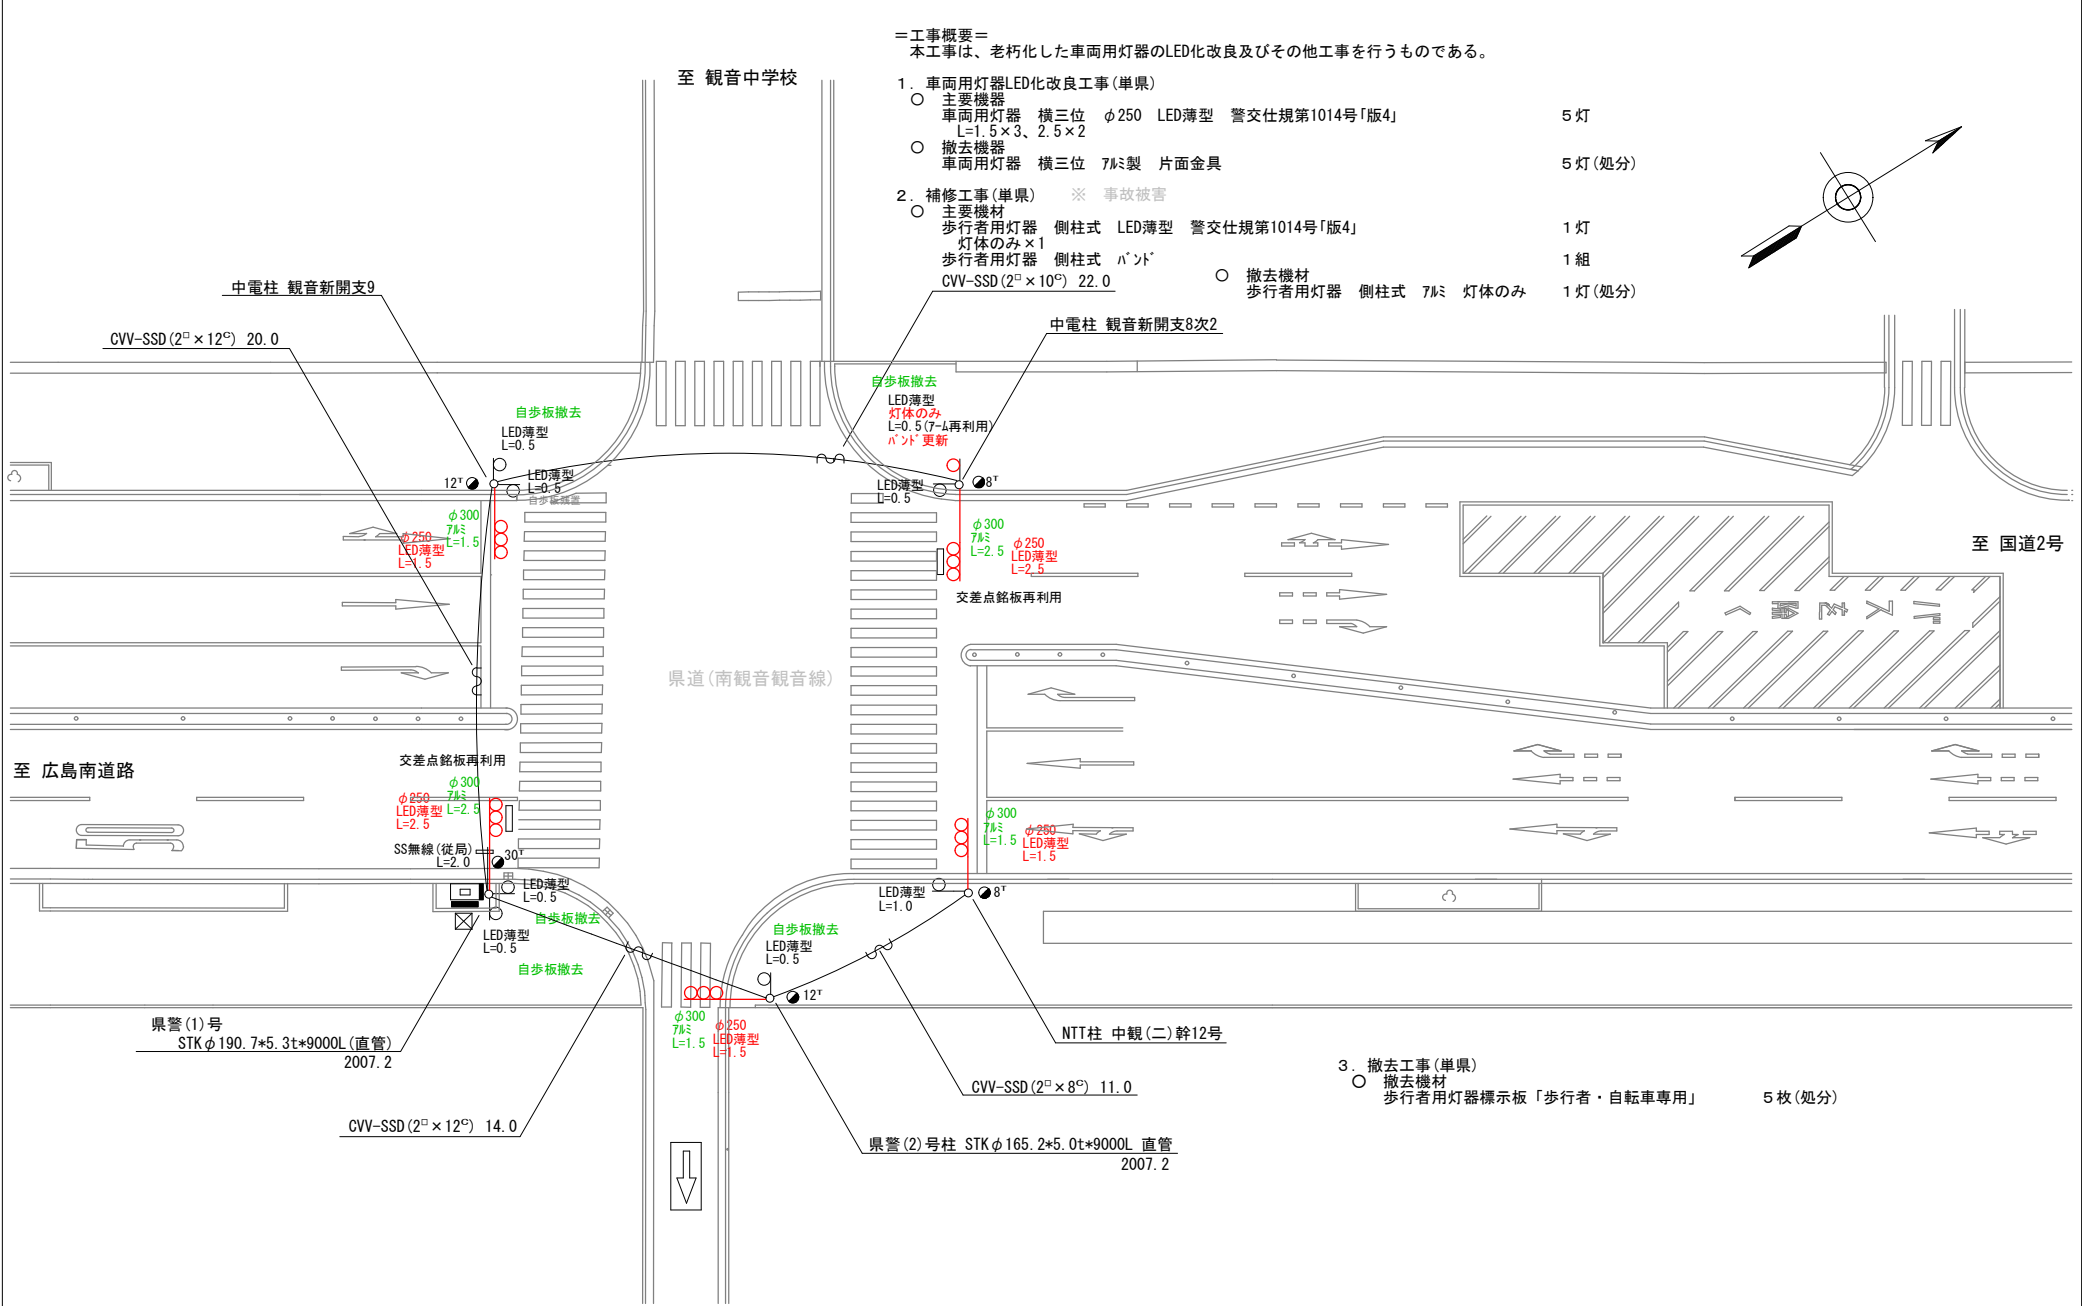

広島県警察本部 交通部交通規制課	課長	室長	次席	課長補佐	課員	設計	令和 8 年 9 月	工事名 広島市西区南観音2丁目3番北西角先 観音中学校前 交差点 信号機改良その他 工事	警察署名 広島西	規制番号 1 - 8 8 9
							1 枚の内 1 枚			
							縮尺 1 / 2 5 0			

凡		制御機(側柱式)		車両感知器		押ボタン箱側柱式		車両用信号灯器		端子箱		架空制御ケーブル		露出配管		視覚障害者用付加装置制御機		灯火式可変標識
		制御機(自立式)		送受器		押ボタン箱自立式		歩行者用信号灯器		信号柱(新設)		架空通信ケーブル		ハンドホール		視覚障害者用付加装置		反射式可変標識
例		端末信号送信装置		光学式感知器		配電盤		縦型信号灯器		信号柱(既設)		埋設配管		ブルボックス		可変標識制御機		

＝工事概要＝
本工事は、老朽化した交通信号制御機のﾌﾟﾛｸﾞﾗﾑ多段系統化改良等を行うものである。

- 1.ﾌﾟﾛｸﾞﾗﾑ多段系統化改良工事(特定対策)
- 主要機器

交通信号制御機 警交仕規第1012号「版6」2-2-0 最大12出力16階梯 1基

地点制御系統機能、時刻修正機能付き、LED専用


配電盤 D形鉄製函 UC用 NFB・開閉器・コンセント付・停電対策用 1面
- 撤去機器

UC形交通信号制御機 警交仕規第232号「版1」 1基(処分)

小糸工業製 H16.1 製造番号3G1676

D型配電盤 1面(処分)
- 2.補修工事(単県)
- 主要機材

信号柱(鋼管柱)STKφ190.7*5.3t*9000L(直管)制御機架台付 1本(既存品)

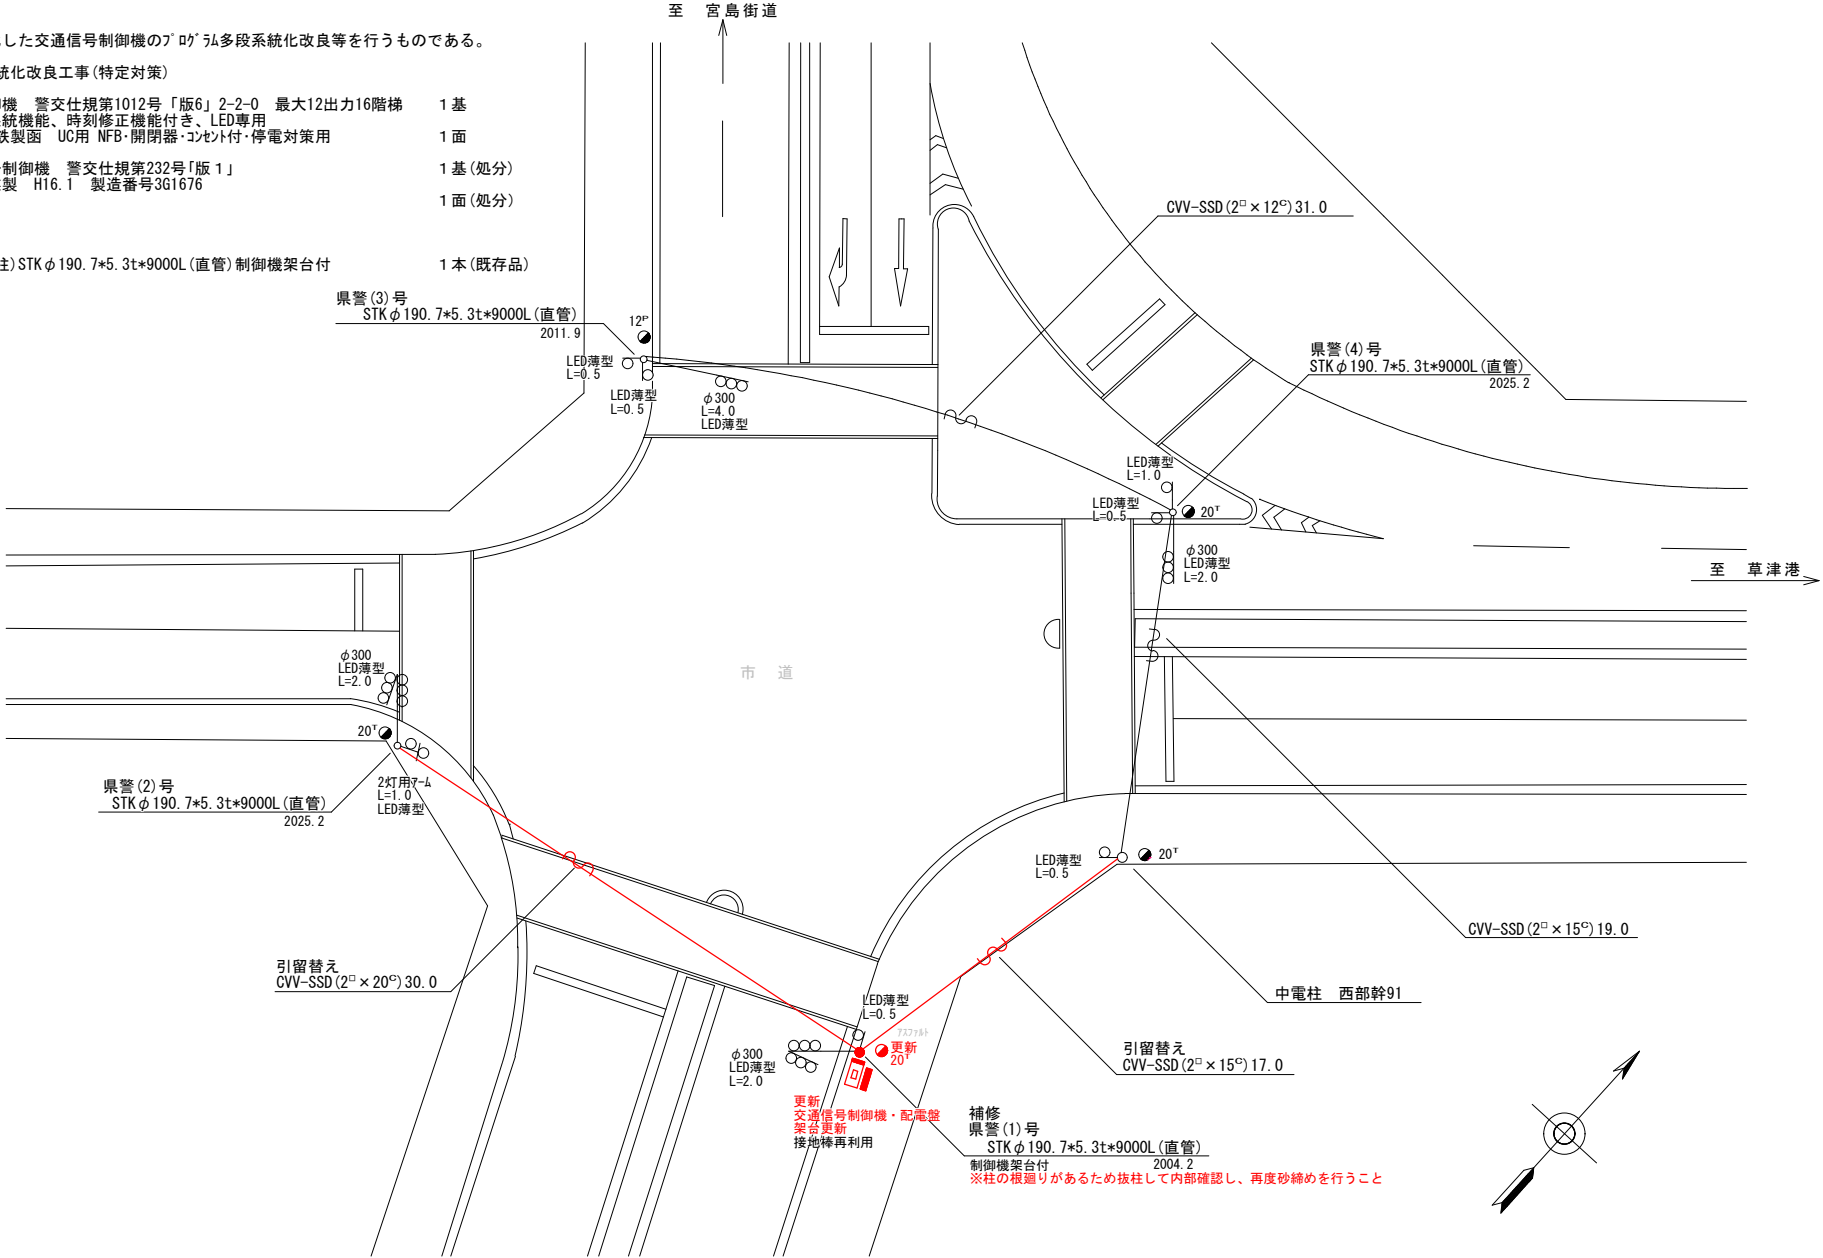

広島県警察本部 交通部交通規制課	課長	室長	次席	課長補佐	係長	係員	設計	令和 8 年 9 月	工 事 名 広島市西区商エセンター5丁目7番南西角先 商エセンター5丁目南 交差点 信号機改良その他 工事	警察署名 広島 西	規制番号 1 - 9 5 2
								1 枚の内 1 枚			
								縮尺 1 / 3 0 0			

凡		制御機(側柱式)		車両感知器		押ボタン箱側柱式		車両用信号灯器		端子箱		架空制御ケーブル		露出配管		視覚障害者用付加装置制御機		灯火式可変標識
例		制御機(自立式)		送受器		押ボタン箱自立式		歩行者用信号灯器		信号柱(新設)		架空通信ケーブル		ハンドホール		視覚障害者用付加装置		反射式可変標識
		端末信号送信装置		光学式感知器		配電盤		縦型信号灯器		信号柱(既設)		埋設配管		ブルボックス		可変標識制御機		

第五公園（南）交差点(規制番号1-1311)

＝工事概要＝


本工事は、老朽化した車両用灯器のLED化改良及びその他工事を行うものである。

1. 車両用灯器LED化改良工事(単県)

- 主要機器
車両用灯器 横三位 φ250 LED薄型 警交仕様第1014号「版4」
L=1.5×1、2.0×1、2.5×2
- 撤去機器
車両用灯器 横三位 7㍓製 片面金具

2. 歩行者用灯器LED化改良工事(単県)

- 主要機器
歩行者用灯器 側柱式 LED薄型 警交仕様第1014号「版4」
L=0.5×2
- 撤去機器
歩行者用灯器 側柱式 7㍓製 7-㍓付

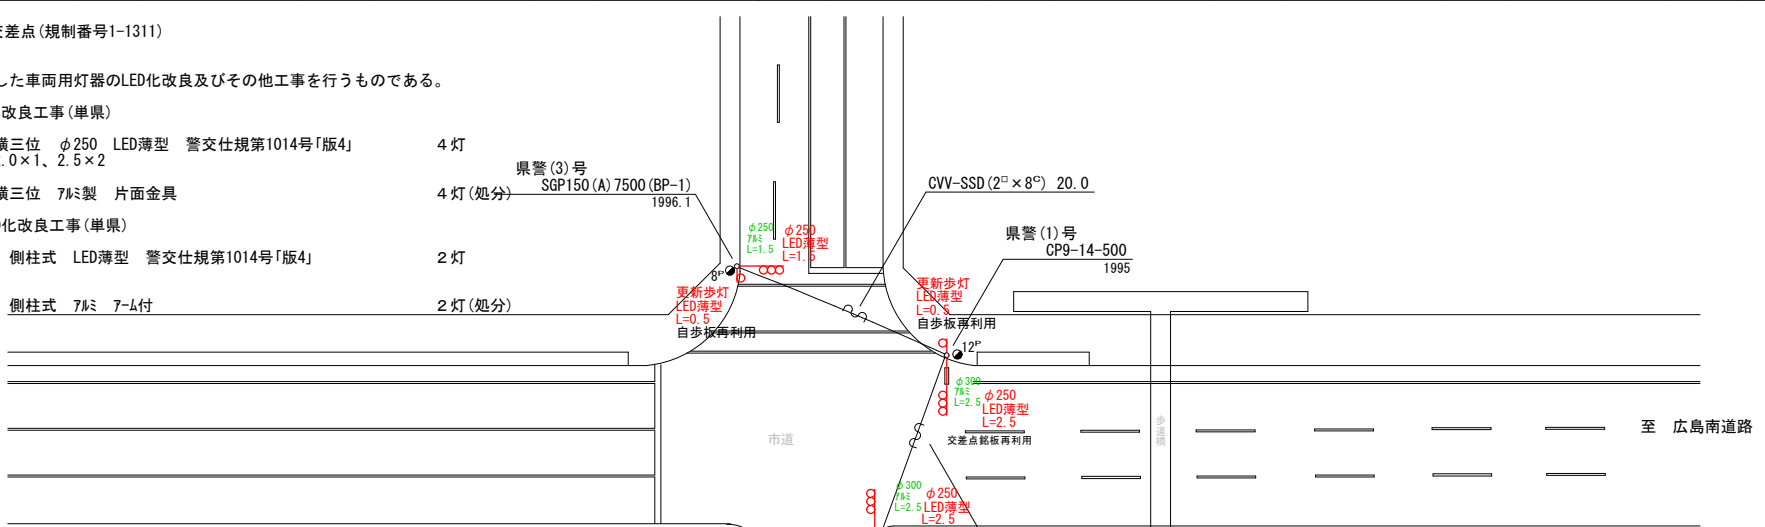

商工センター4丁目5番交差点(規制番号1-1312)

＝工事概要＝

本工事は、老朽化した交通信号制御機の7㍓製多段化改良等を行うものである。

1. 7㍓製多段化改良工事(特定対策)

- 主要機器
交通信号制御機 警交仕様第1012号「版6」最大12出力16階梯 2-2-0 1基
地点制御機能付 LED専用
制御機ワゴン 運動子機
配電盤 D形鉄製函 UC用 NFB・開閉器・コンセント付・停電対策用
- 撤去機器
UC形交通信号制御機 警交仕様第45号
小糸工業製 H7.12 製造番号5M3201
D型配電盤

2. 車両用灯器LED化改良工事(単県)



- 主要機器
車両用灯器 横三位 φ250 LED薄型 警交仕様第1014号「版4」
L=1.5×1、2.5×2、3.5×1
- 撤去機器
車両用灯器 横三位 7㍓製 片面金具

3. 歩行者用灯器LED化改良工事(単県)

- 主要機器
歩行者用灯器 側柱式 LED薄型 警交仕様第1014号「版4」
L=0.5×2
- 撤去機器
歩行者用灯器 側柱式 7㍓製 7-㍓付

4. 信号柱更新工事(単県)

- 主要機材
信号柱(鋼管柱) STK φ190.7*5.3t*9000L(直管) 制御機架台付 1本
- 撤去機材
信号柱(鋼管柱) SGP175(A) 9000L 1本(処分)

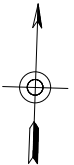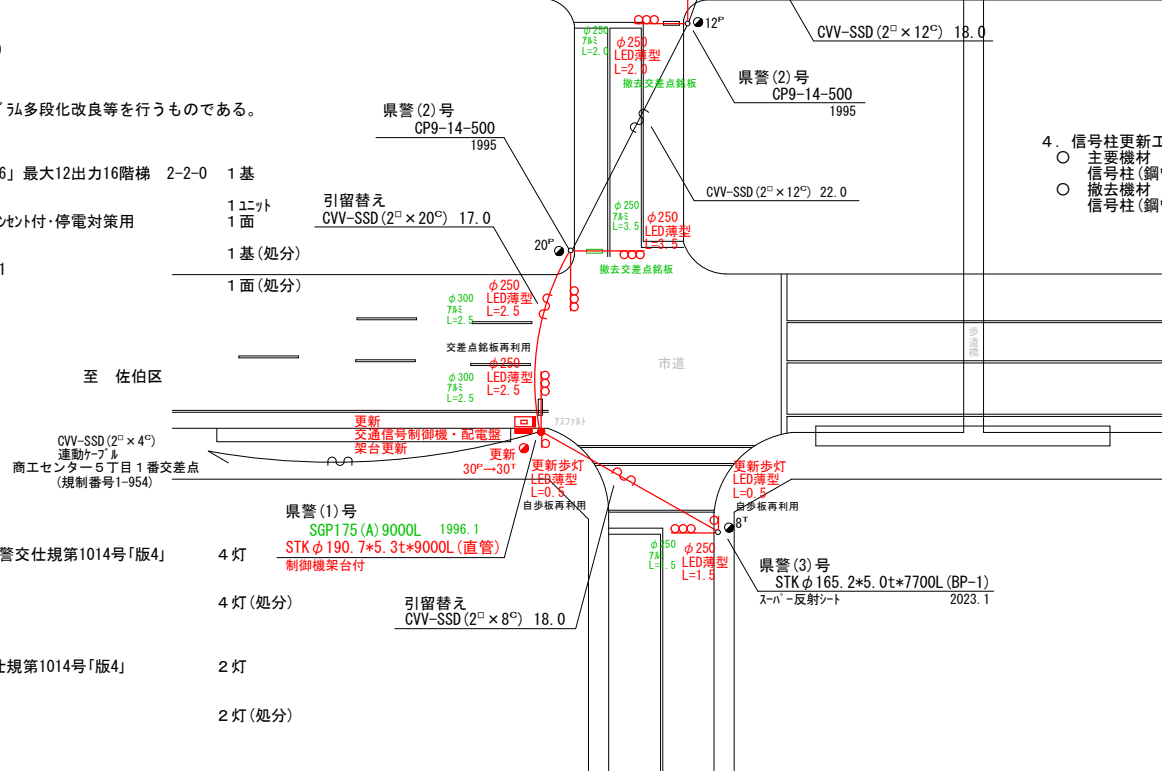

広島県警察本部
交通部交通規制課

課長	室長	次席	補佐	課員	設計

令和 8 年 9 月
1 葉の内 1 枚
縮尺 1 / 4 0 0

広島市西区商工センター3丁目6番東角先 第五公園（南）交差点 広島市西区商工センター4丁目5番21号先 商工センター4丁目5番交差点 信号機改良その他 工事
--


警察署名	規制番号
広島西	1-1311 1-1312

凡		制御機(側柱式)		車両感知器		押ボタン箱側柱式		車両用信号灯器		端子箱		架空制御ケーブル		露出配管		視覚障害者用付加装置制御機		灯火式可変標識
		制御機(自立式)		送受器		押ボタン箱自立式		歩行者用信号灯器		信号柱(新設)		架空通信ケーブル		ハンドホール		視覚障害者用付加装置		反射式可変標識
例		端末信号送信装置		光学式感知器		配電盤		縦型信号灯器		信号柱(既設)		埋設配管		ブルボックス		可変標識制御機		

＝工事概要＝
本工事は、老朽化した交通信号制御機のﾌﾟﾛｸﾞﾗﾑ多段系統化改良等を行うものである。

1.ﾌﾟﾛｸﾞﾗﾑ多段系統化改良工事(特定対策)

- 主要機器
交通信号制御機 警交仕規第1012号「版6」最大12出力16階梯 2-2-0 1基
地点制御系統機能、時刻修正機能付き LED専用
配電盤 D形鉄製函 UC用 NFB・開閉器・コンセント付・停電対策用 1面
○撤去機器
UC形交通信号制御機 警交仕規第232号「版1」 1基(処分)
京三製作所製 H14.11 製造番号X56128
D型配電盤 1面(処分)

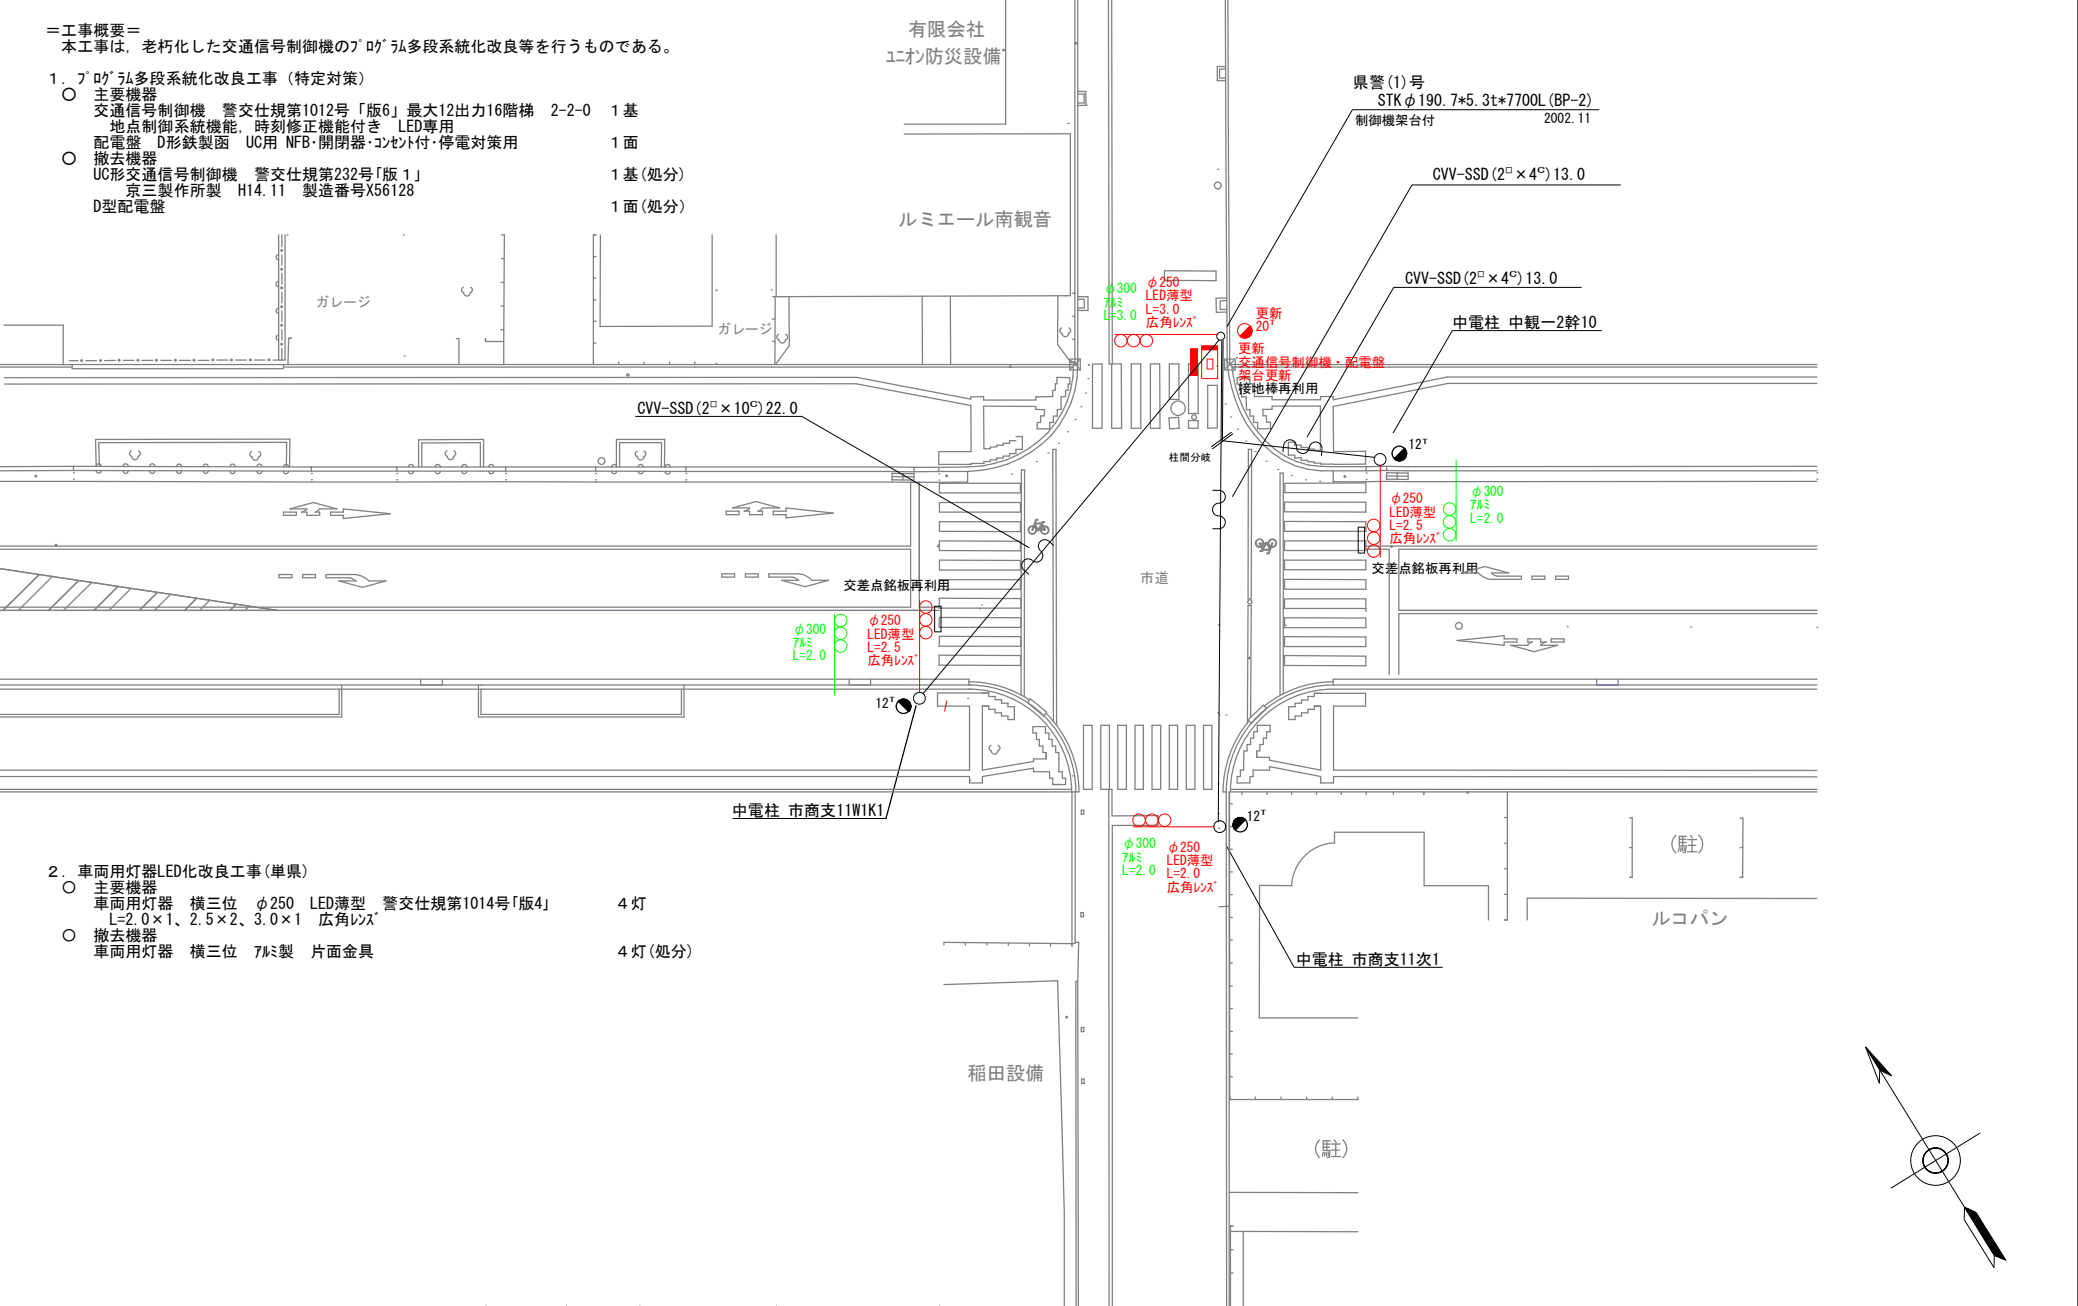

2. 車両用灯器LED化改良工事(単県)

- 主要機器
車両用灯器 横三位 φ250 LED薄型 警交仕規第1014号「版4」 4灯
L=2.0×1、2.5×2、3.0×1 広角レンズ
○撤去機器
車両用灯器 横三位 7φ製 片面金具 4灯(処分)

広島県警察本部
交通部交通規制課

課長	室長	次席	補佐	課員	設計

令和 8 年 9 月
1 枚の内 1 枚
縮尺 1/ 2 5 0

広島市西区南観音1丁目10番北東角先 南観音1丁目10番交差点 信号機改良その他 工事


警察署名 広島西	規制番号 1 - 1 4 4 3
-------------	---------------------

[illegible]


凡		制御機(側柱式)		車両感知器		押ボタン箱側柱式		車両用信号灯器		端子函		架空制御ケーブル		露出配管		視覚障害者用付加装置制御機		灯火式可変標識
		制御機(自立式)		送受器		押ボタン箱自立式		歩行者用信号灯器		信号柱(新設)		架空通信ケーブル		ハンドホール		視覚障害者用付加装置		反射式可変標識
例		端末信号送信装置		光学式感知器		配電盤		縦型信号灯器		信号柱(既設)		埋設配管		プルボックス		可変標識制御機		画像カメラ

＝工事概要＝
本工事は、老朽化した交通信号制御機の7m多段系統化改良等を行うものである。

1. 7m多段系統化改良工事（特定対策）
- 主要機器
交通信号制御機 警交仕規第1012号「版6」最大12出力16階梯 2-2-0 1基
地点制御系統機能、時刻修正機能付き、LED専用
配電盤、D形鉄製函 UC用 NFB・開閉器・コンテ付・停電対策用 1面
○ 撤去機器
UC形交通信号制御機 警交仕規第232号「版1」 1基(処分)
京三製作所製 H14.11 製造番号X56130
D型配電盤 1面(処分)
 - 2. 車両用灯器LED化改良工事(単県)
 - 主要機器
車両用灯器 横三位 φ250 LED薄型 警交仕規第1014号「版4」 4灯
L=2.0×2、2.5×2 広角レンズ
○ 撤去機器
車両用灯器 横三位 7φ製 片面金具 4灯(処分)

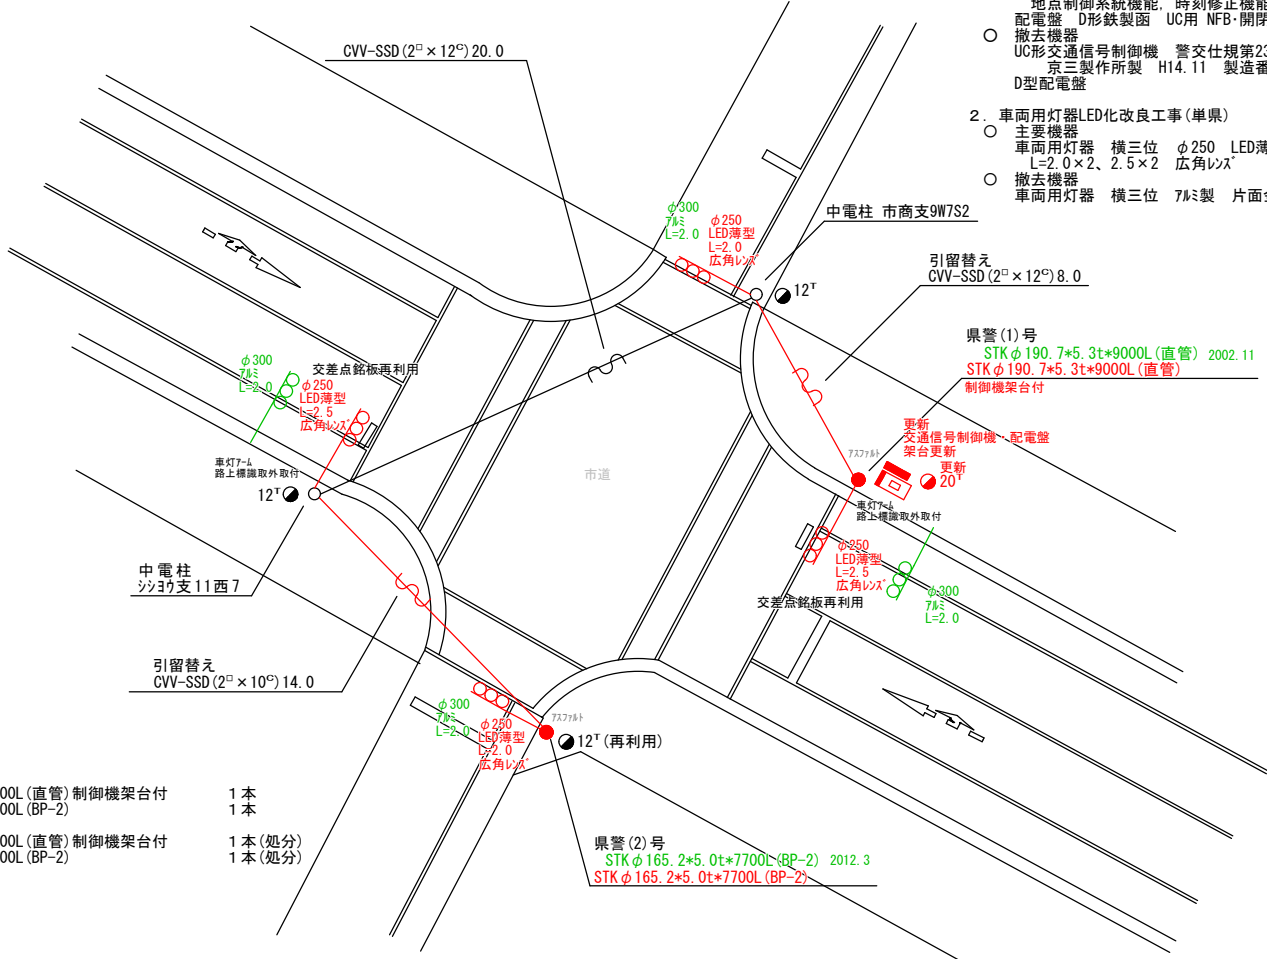

3. 信号柱更新工事(特定対策)
- 主要機材
信号柱(鋼管柱) STK φ190.7*5.3t*9000L(直管) 制御機架台付 1本
信号柱(鋼管柱) STK φ165.2*5.0t*7700L(BP-2) 1本
○ 撤去機材
信号柱(鋼管柱) STK φ190.7*5.3t*9000L(直管) 制御機架台付 1本(処分)
信号柱(鋼管柱) STK φ165.2*5.0t*7700L(BP-2) 1本(処分)

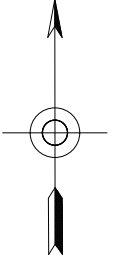


広島県警察本部 交通部交通規制課	課長	室長	次席	課長補佐	課員	設計	令和 8 年 9 月	工事名 広島市西区南観音2丁目6番北東角先 南観音2丁目6番 交差点 信号機改良その他 工事	警察署名 広島西	規制番号 1 - 1 4 4 5
							1 枚の内 1 枚			
							縮尺 1 / 2 5 0			

凡		制御機(側柱式)		車両感知器		押ボタン箱側柱式		車両用信号灯器		押ボタン箱自立式		歩行者用信号灯器		縦型信号灯器		端子函		架空制御ケーブル		架空通信ケーブル		露出配管		ハンドホール		視覚障害者用付加装置制御機		灯火式可変標識
		制御機(自立式)		送受器		光学式感知器		配電盤								信号柱(既設)		埋設配管		ブルボックス						反射式可変標識		
		端末信号送信装置		光学式感知器		配電盤										信号柱(既設)		埋設配管		ブルボックス						反射式可変標識		
例		制御機(自立式)		送受器		光学式感知器		配電盤								信号柱(既設)		埋設配管		ブルボックス						反射式可変標識		


＝工事概要＝
本工事は、電柱移設に伴う移設工事を行うものである。

1. 移設工事(単県)
○ 移設機材
信号ケーブル CVV-SSD(2"×4") 2 経間

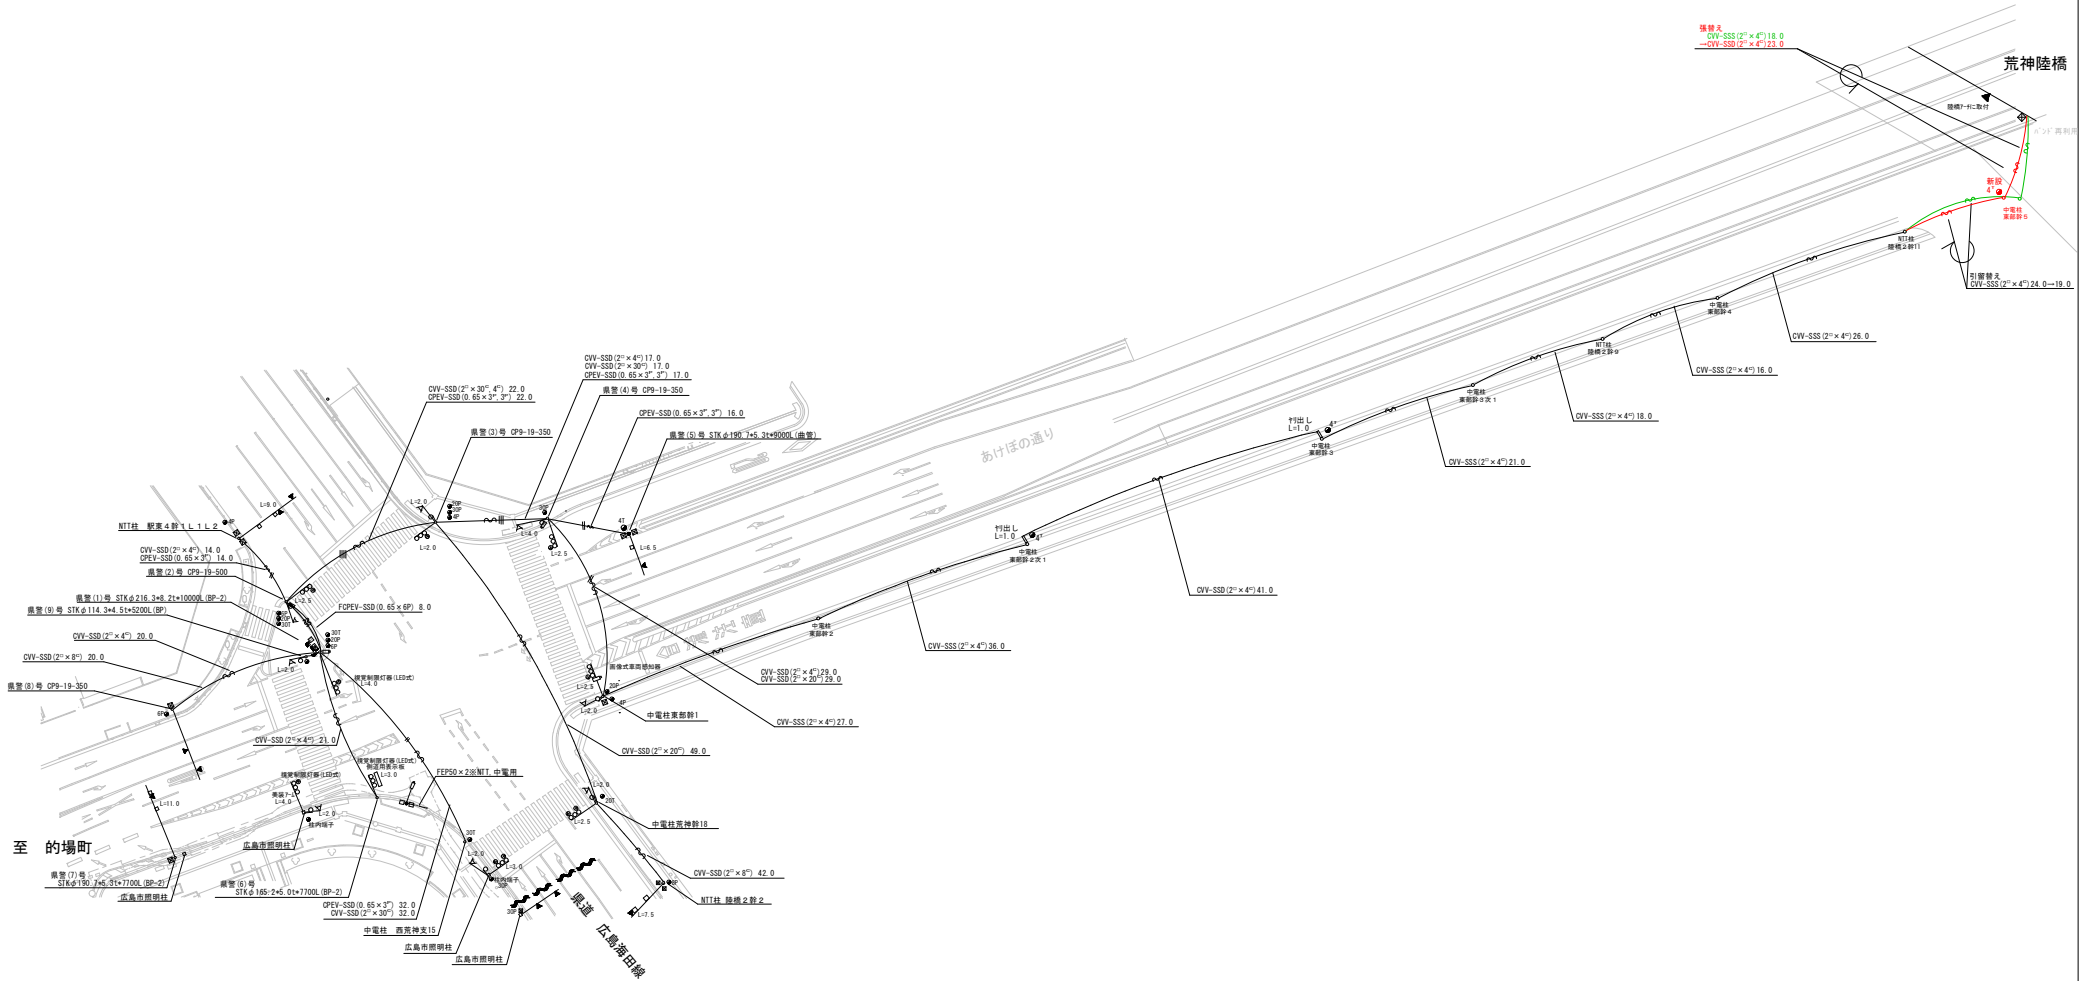

広島県警察本部 交通部交通規制課	課長	室長	次席	補佐	課員	設計	令和 8 年 9 月	工事名 広島市南区荒神町3番南西角先 荒神交差点 信号機設備移設 工事	警察署名 広島南	規制番号 1-7
							1 葉の内 1 枚			
							縮尺 1/ 7 0 0			

凡		制御機(側柱式)		車両感知器		押ボタン箱側柱式		車両用信号灯器		端子箱		架空制御ケーブル		露出配管		視覚障害者用付加装置制御機		灯火式可変標識
		制御機(自立式)		送受器		押ボタン箱自立式		歩行者用信号灯器		信号柱(新設)		架空通信ケーブル		ハンドホール		視覚障害者用付加装置		反射式可変標識
例		端末信号送信装置		光学式感知器		配電盤		縦型信号灯器		信号柱(既設)		埋設配管		プルボックス		可変標識制御機		

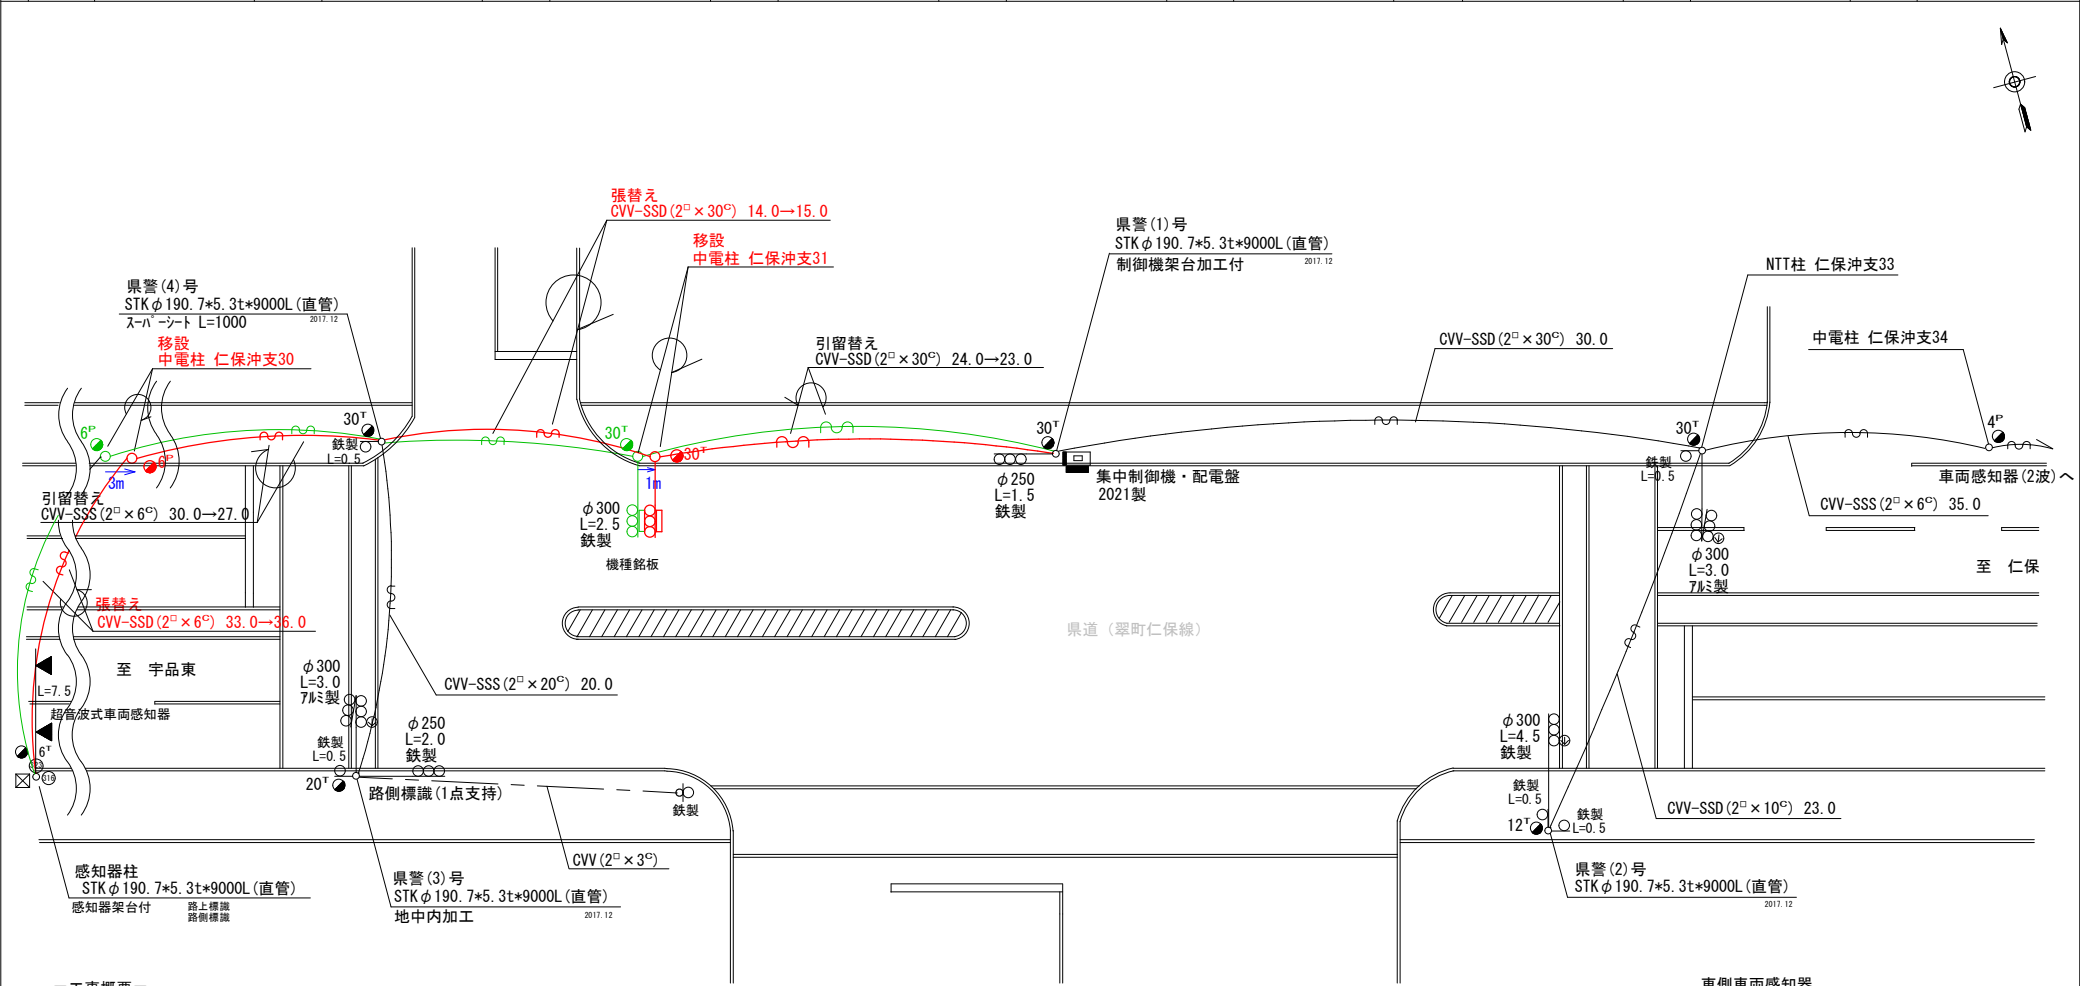


＝工事概要＝
本工事は、電柱の建替えに伴う信号機設備の移設工事を行うものである。

1. 移設工事(単県)

- | | |
|--|---------------|
| ○ 移設機材 | 1条 1径間 (引留替え) |
| 信号制御ケーブル CVV-SSD (2 [□] × 6 [°]) | 1条 1径間 (張替え) |
| 信号制御ケーブル CVV-SSD (2 [□] × 6 [°]) | 1条 1径間 (引留替え) |
| 信号制御ケーブル CVV-SSD (2 [□] × 30 [°]) | 1条 1径間 (張替え) |
| 信号制御ケーブル CVV-SSD (2 [□] × 30 [°]) | |
| 車両用灯器 横三位 φ250 鉄製 L=2.5 | 1灯(既存品) |

東側車両感知器

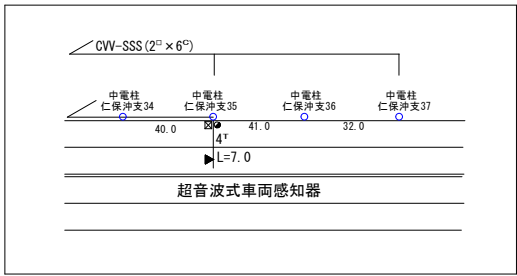

広島県警察本部
交通部交通規制課


課長	室長	次席	課長補佐	課員	設計	令和 8 年 9 月	工事名 広島市南区日宇那町3番8号先 日宇那町交差点 信号機改良その他	警察署名 広島南	規制番号 1-477
						1 葉の内 1 枚			
						縮尺 1 / 3 0 0			

[illegible]

凡		制御機(側柱式)		車両感知器		押ボタン箱側柱式		車両用信号灯器		端子箱		架空制御ケーブル		露出配管		視覚障害者用付加装置制御機		灯火式可変標識
		制御機(自立式)		送受器		押ボタン箱自立式		歩行者用信号灯器		信号柱(新設)		架空通信ケーブル		ハンドホール		視覚障害者用付加装置カバー		反射式可変標識
例		端末信号送信装置		光学式感知器		配電盤		縦型信号灯器		信号柱(既設)		埋設配管		プルボックス		可変標識制御機		

=工事概要=
本工事は、電柱移設に伴う移設工事を行うものである。

1. 移設工事(単県)
- 移設機材
通信ケーブル FCPEV-SSD (0.65mm×3P) 2 経間

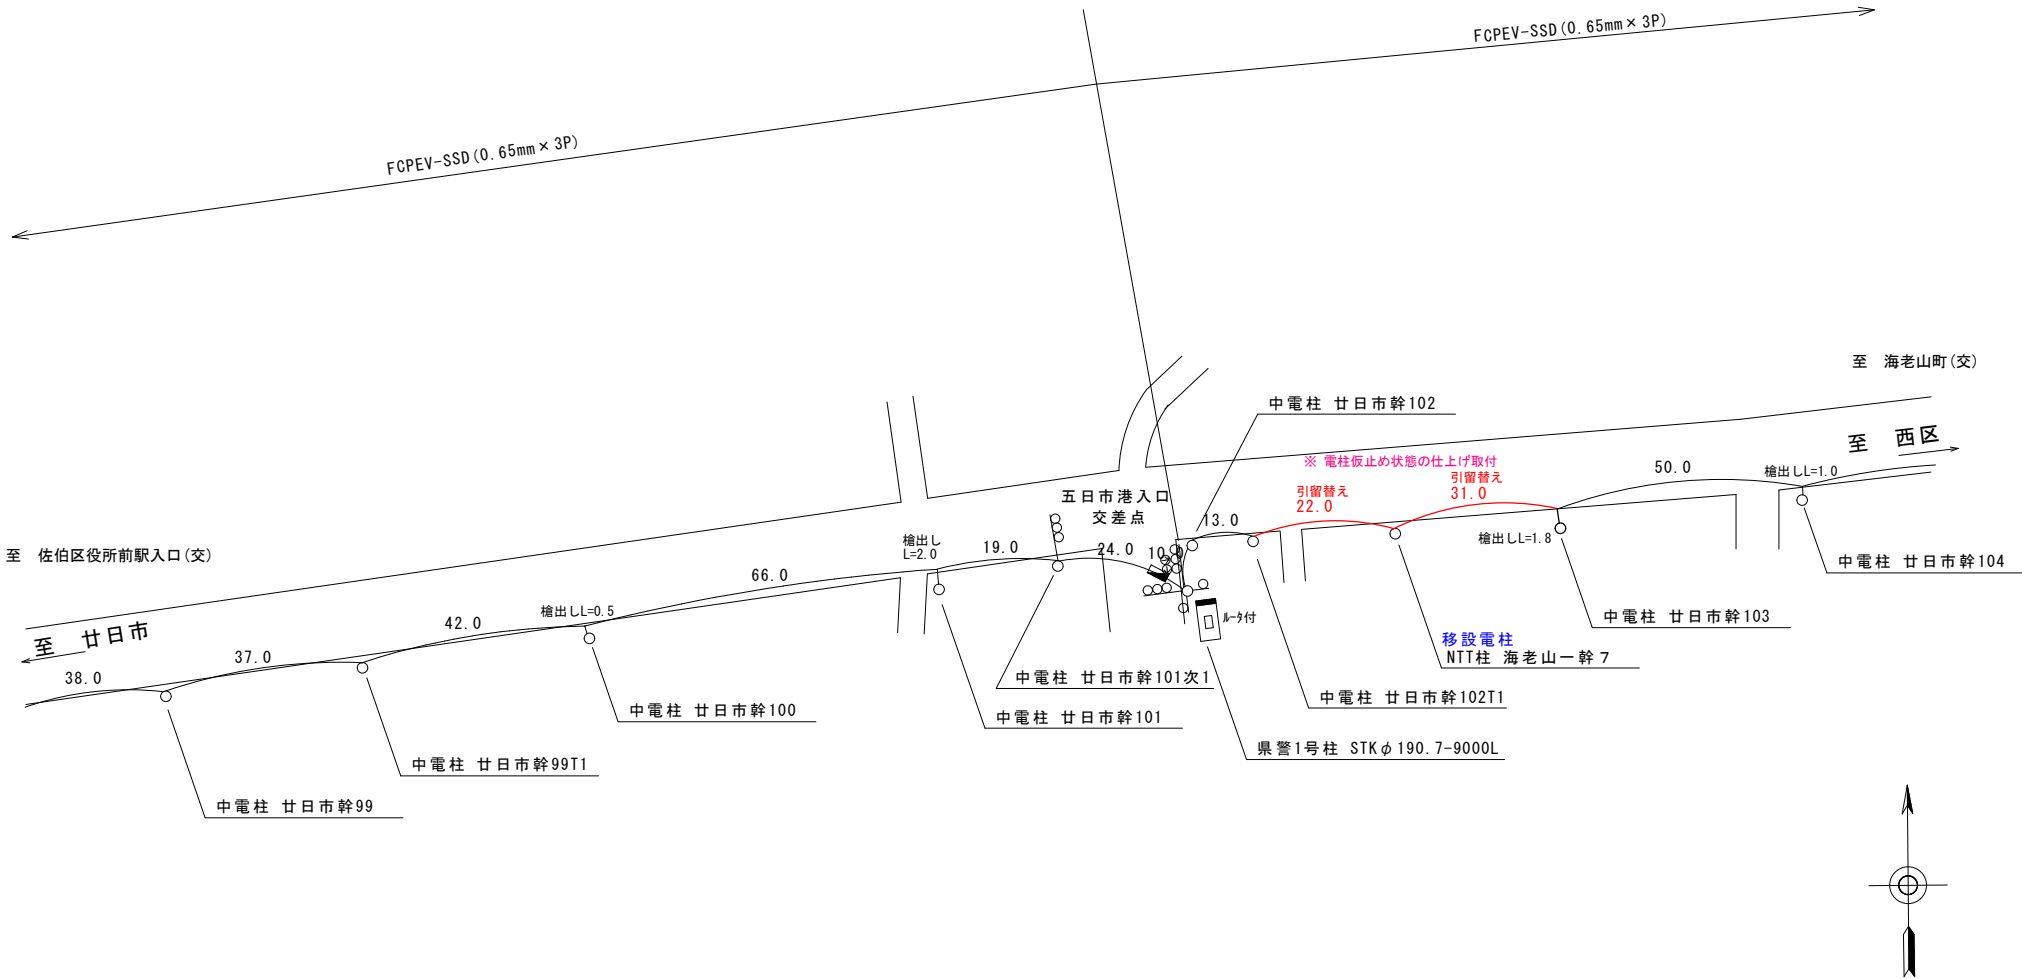

広島県警察本部 交通部交通規制課	課長	室長	次席	補佐	課員	設計	令和 8 年 9 月	工 事 名	広島市佐伯区海老園2丁目5番北東角先～ 佐伯区役所前駅入口交差点～ 海老山町交差点 信号機設備移設工事	警察署名 佐伯	規制番号 —
							1 葉の内 1 枚				
							縮尺 1 / —				

現 示 階 梯 図

施工区分	新設・更新・改造・移設・支給品																		作成年月				令和 8 年 9 月																																		
現 示	1φ					2φ	
ステップ番号	1	2	3	4	5	6	7	8	9	10	11	12	13	14	15	16	17	18	19	20	21	22	23	24																																	
ステップ名称	1PG	1PW	1G	1Y	1R	2PG	2PW	2G	2Y	2R	
(1P)	
1V	
2P	
2V	
AB連動出力	
流動図	
■ 信号制御機	
警察庁仕様名称	交通信号制御機					警察庁仕様書番号					警交仕規 第1012号					「版6」	
制御区分	地点制御					最大出力数		12出力16階梯			灯器出力		2-2-0		LED専用		○	
製造メーカー						製造年月			令和 年 月		製造番号	
■ 集中制御	
集中制御伝送基板										UD子機規制番号										UD親機規制番号																																					
■ 連動親・連動子機	
連動制御方式					AB連動					連動子機規制番号										連動親機規制番号					1-229																																
■ 押ボタン	
押ボタン制御方式										待機時灯色										タイムスイッチ																																					
■ 感応制御	
ギャップ感応・高齢者等感応 感応階梯①					ステップ					感応階梯②					ステップ	
リコール対象現示					現示	
■ 制御機オプション	
付 加 機 能					有無					特記事項 運用時間 終日	
時刻修正	
リコール1	
ギャップ感応（1現示）	
ギャップ感応（2現示）	
高齢者等感応	
連動子機					○	
連動送出	
現示切替										<table><tr><td>規制番号</td><td colspan="5">1 - 618</td><td>警察署</td><td colspan="5">広島西</td></tr><tr><td>交差点名</td><td colspan="20">三篠町3丁目16番交差点</td></tr></table>															規制番号	1 - 618					警察署	広島西					交差点名	三篠町3丁目16番交差点																			
規制番号	1 - 618					警察署	広島西	
交差点名	三篠町3丁目16番交差点	

現示階梯圖

[illegible]

現 示 階 梯 図

施工区分	新設・更新・改造・移設・支給品																		作成年月				令和 8 年 9 月			
現 示	1φ					2φ																				
ステップ番号	1	2	3	4	5	6	7	8	9	10	11	12	13	14	15	16	17	18	19	20	21	22	23	24		
ステップ名称	1PG	1PW	1G	1Y	1R	2PG	2PW	2G	2Y	2R																
1 P																										
1 V				~~~~																						
2 P																										
2 V									~~~~																	
A B連動出力																										
流動図																										
■ 信号制御機																										
警察庁仕様名称	交通信号制御機					警察庁仕様書番号					警交仕規 第1012号					「版6」										
制御区分	地点制御系統機能付					最大出力数		12出力16階梯			灯器出力		2- 2- 0		LED専用		○									
製造メーカー						製造年月			令和 年 月		製造番号															
■ 集中制御																										
集中制御伝送基板					UD子機規制番号					UD親機規制番号																
■ 連動親・連動子機																										
連動制御方式					連動子機規制番号					連動親機規制番号																
■ 押ボタン																										
押ボタン制御方式					待機時灯色					タイムスイッチ																
■ 感応制御																										
ギャップ感応・高齢者等感応 感応階梯①					ステップ					感応階梯②					ステップ											
リコール対象現示					現示																					
■ 制御機オプション																										
付 加 機 能		有無																								
時刻修正		○																								
リコール1																										
ギャップ感応（1現示）																										
ギャップ感応（2現示）																										
高齢者等感応																										
連動子機																										
連動送出																										
現示切替																										
特記事項 運用時間 6:00～22:00以降閃光																										
規制番号					1 - 796					警察署					広島西											
交差点名					小河内町2丁目25番交差点																					

現 示 階 梯 図

[illegible]

■ 信号制御機

警察庁仕様名称	交通信号制御機		警察庁仕様書番号		警交仕規 第1012号			「版6」
制御区分	地点制御系統機能付	最大出力数	12出力16階梯		灯器出力	2- 2- 0	LED専用	○
製造メーカー	製造年月		令和 年 月		製造番号			

■ 集中制御

集中制御伝送基板	UD子機規制番号	UD親機規制番号
----------	----------	----------

■ 連動親・連動子機

連動制御方式		連動子機規制番号		連動親機規制番号	
--------	--	----------	--	----------	--

■ 押ボタン

押ボタン制御方式		待機時灯色		タイムスイッチ	
----------	--	-------	--	---------	--

■ 感応制御

ギャップ感応・高齢者等感応 感応階梯①	ステップ	感応階梯②	ステップ
リコール対象現示	現示		





■ 制御機オプション

付 加 機 能	有無
時刻修正	○
リコール 1	
ギャップ感応（1 現示）	
ギャップ感応（2 現示）	
高齢者等感応	
連動子機	
連動送出	
現示切替	

特記事項
運用時間 6:00～23:00以降閃光

規制番号	1 - 952	警察署	広島西
交差点名	商工センター5丁目南交差点		

現 示 階 梯 図

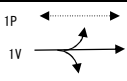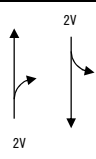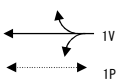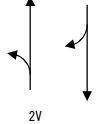施工区分	新設・更新・改造・移設・支給品																		作成年月				令和 8 年 9 月			
現 示	1φ					2φ																				
ステップ番号	1	2	3	4	5	6	7	8	9	10	11	12	13	14	15	16	17	18	19	20	21	22	23	24		
ステップ名称	1PG	1PW	1G	1Y	1R	2PG	2PW	2G	2Y	2R																
1 P																										
1 V				~~~~																						
(2 P)																										
2 V								~~~~																		
A B連動出力																										
流動図											第五公園(南)交差点															
											商工センター4丁目5番交差点															

■ 信号制御機															
警察庁仕様名称	交通信号制御機					警察庁仕様書番号				警交仕規 第1012号				「版6」	
制御区分	地点制御		最大出力数		12出力16階梯		灯器出力		2- 2- 0		LED専用		○		
製造メーカー						製造年月		令和 年 月		製造番号					

■ 集中制御									
集中制御伝送基板			UD子機規制番号				UD親機規制番号		

■ 連動親・連動子機											
連動制御方式		A B連動		連動子機規制番号				連動親機規制番号		1-954	

■ 押ボタン											
押ボタン制御方式				待機時灯色				タイムスイッチ			

■ 感応制御									
ギャップ感応・高齢者等感応 感応階梯①				ステップ		感応階梯②		ステップ	
リコール対象現示		現示							

■ 制御機オプション									
付 加 機 能		有無							
時刻修正									
リコール1									
ギャップ感応（1現示）									
ギャップ感応（2現示）									
高齢者等感応									
連動子機		○							
連動送出									
現示切替									

特記事項									
・運用時間 6:00~24:00以降閃光									
・灯器連動あり									

規制番号		1 - 1312		警察署		広島西			
交差点名		商工センター4丁目5番交差点							

現 示 階 梯 図

施工区分	新設 ・ 更新 ・ 改造 ・ 移設 ・ 支給品										作成年月				令和 8 年 9 月													
現 示	1 φ					2 φ																						
ステップ番号	1	2	3	4	5	6	7	8	9	10	11	12	13	14	15	16	17	18	19	20	21	22	23	24				
ステップ名称	1PG	1PW	1G	1Y	1R	2PG	2PW	2G	2Y	2R																		
1 P																												
1 V																												
2 P																												
2 V																												
A B 連動出力																												
流動図																												

■ 信号制御機

警察庁仕様名称	交通信号制御機		警察庁仕様書番号		警交仕規 第1012号 「版6」			
制御区分	地点制御系統機能付	最大出力数	12出力16階梯		灯器出力	2- 2- 0	LED専用	○
製造メーカー	製造年月		令和 年 月		製造番号			

■ 集中制御

集中制御伝送基板	UD子機規制番号	UD親機規制番号
----------	----------	----------

■ 連動親・連動子機

連動制御方式	連動子機規制番号	連動親機規制番号
--------	----------	----------

■ 押ボタン

押ボタン制御方式		待機時灯色		タイムスイッチ	
----------	--	-------	--	---------	--

■ 感応制御

ギャップ感応・高齢者等感応	感応階梯①	ステップ	感応階梯②	ステップ
リコール対象現示	現示			



■ 制御機オプション

付 加 機 能	有 無
時刻修正	○
リコール 1	
ギャップ感応（1 現示）	
ギャップ感応（2 現示）	
高齢者等感応	
連動子機	
連動送出	
現示切替	

特記事項
運用時間 終日

規制番号	1 - 1443	警察署	広島西
交差点名	南観音1丁目10番交差点		

現 示 階 梯 図

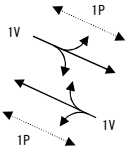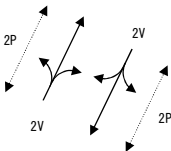施工区分	新設・更新・改造・移設・支給品																		作成年月				令和 8 年 9 月			
現 示	1φ					2φ																				
ステップ番号	1	2	3	4	5	6	7	8	9	10	11	12	13	14	15	16	17	18	19	20	21	22	23	24		
ステップ名称	1PG	1PW	1G	1Y	1R	2PG	2PW	2G	2Y	2R																
1 P																										
1 V																										
2 P																										
2 V																										
A B連動出力																										
流動図																										
■ 信号制御機																										
警察庁仕様名称	交通信号制御機					警察庁仕様書番号					警交仕規 第1012号					「版6」										
制御区分	地点制御系統機能付					最大出力数		12出力16階梯			灯器出力		2- 2- 0		LED専用		○									
製造メーカー						製造年月			令和 年 月		製造番号															
■ 集中制御																										
集中制御伝送基板					UD子機規制番号					UD親機規制番号																
■ 連動親・連動子機																										
連動制御方式					連動子機規制番号					連動親機規制番号																
■ 押ボタン																										
押ボタン制御方式					待機時灯色					タイムスイッチ																
■ 感応制御																										
ギャップ感応・高齢者等感応 感応階梯①					ステップ					感応階梯②					ステップ											
リコール対象現示					現示																					
■ 制御機オプション																										
付 加 機 能		有無																								
時刻修正		○																								
リコール1																										
ギャップ感応（1現示）																										
ギャップ感応（2現示）																										
高齢者等感応																										
連動子機																										
連動送出																										
現示切替																										
特記事項 運用時間 6:00～23:00以降閃光																										
規制番号					1 - 1444					警察署					広島西											
交差点名					南観音2丁目5番交差点																					

現 示 階 梯 図

[illegible]

■ 信号制御機

警察庁仕様名称	交通信号制御機		警察庁仕様書番号		警交仕規 第1012号 「版6」			
制御区分	地点制御系統機能付	最大出力数	12出力16階梯		灯器出力	2- 2- 0	LED専用	○
製造メーカー	製造年月		令和 年 月		製造番号			

■ 集中制御

集中制御伝送基板	UD子機規制番号	UD親機規制番号
----------	----------	----------

■ 連動親・連動子機

連動制御方式	連動子機規制番号	連動親機規制番号
--------	----------	----------

■ 押ボタン

押ボタン制御方式		待機時灯色		タイムスイッチ	
----------	--	-------	--	---------	--

■ 感応制御

ギャップ感応・高齢者等感応	感応階梯①	ステップ	感応階梯②	ステップ
リコール対象現示	現示			

■ 制御機オプション

付 加 機 能	有 無
時刻修正	○
リコール 1	
ギャップ感応（1 現示）	
ギャップ感応（2 現示）	
高齢者等感応	
連動子機	
連動送出	
現示切替	

特記事項	
運用時間	6:00～23:00以降閃光

規制番号	1 - 1445	警察署	広島西
交差点名	南観音2丁目6番交差点		