

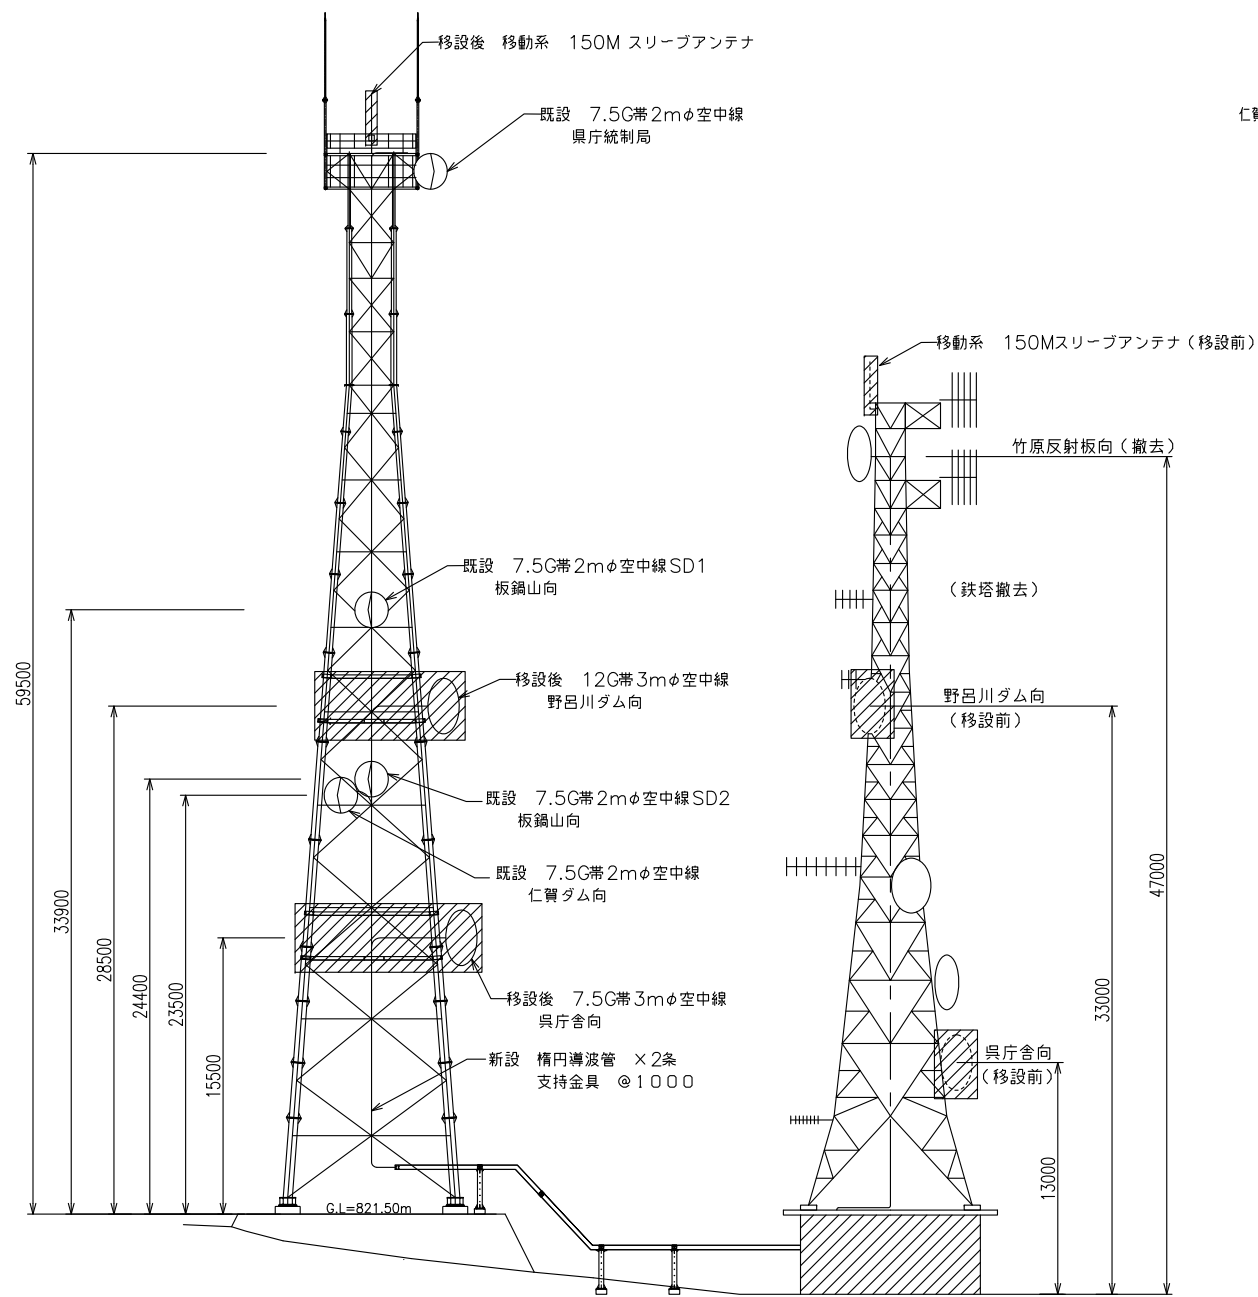


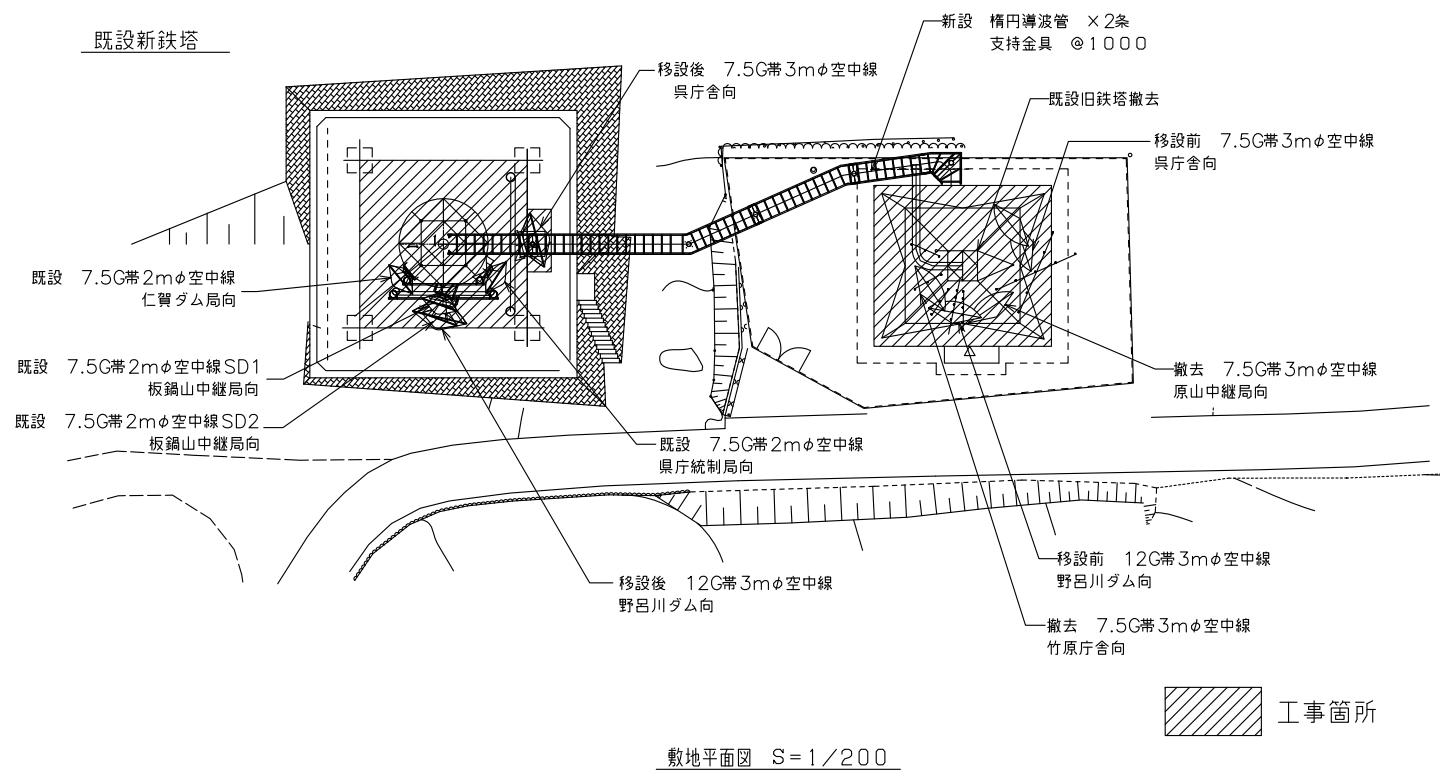


空中線移設完了後に既設鉄塔を撤去

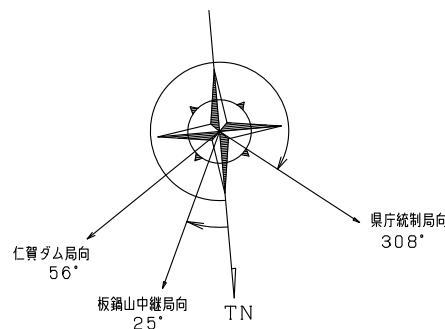

版	年月日	訂正記事	審	通信管理担当監	GL	室員	発行年月日		広島県総合行政通信網（地上系）再編整備工事				
1	25,2,28	完成		査				平成25年2月28日		局名	膳棚山中継局		
			平成 年 月 日			承認	査閲	担当	図面名称	敷地平面図・北側立面図			
			広島県総合行政通信網（地上系）再編整備工事						縮尺	1/300	図面番号	003-001	
			広島県 危機管理監 危機管理課 通信管理グループ						施工	日本電気株式会社			



S=1:40

 


機器一覽

凡 例

	新設装置
	既設装置
	既設改修
	移設装置
	移設及び改修
	撤去装置

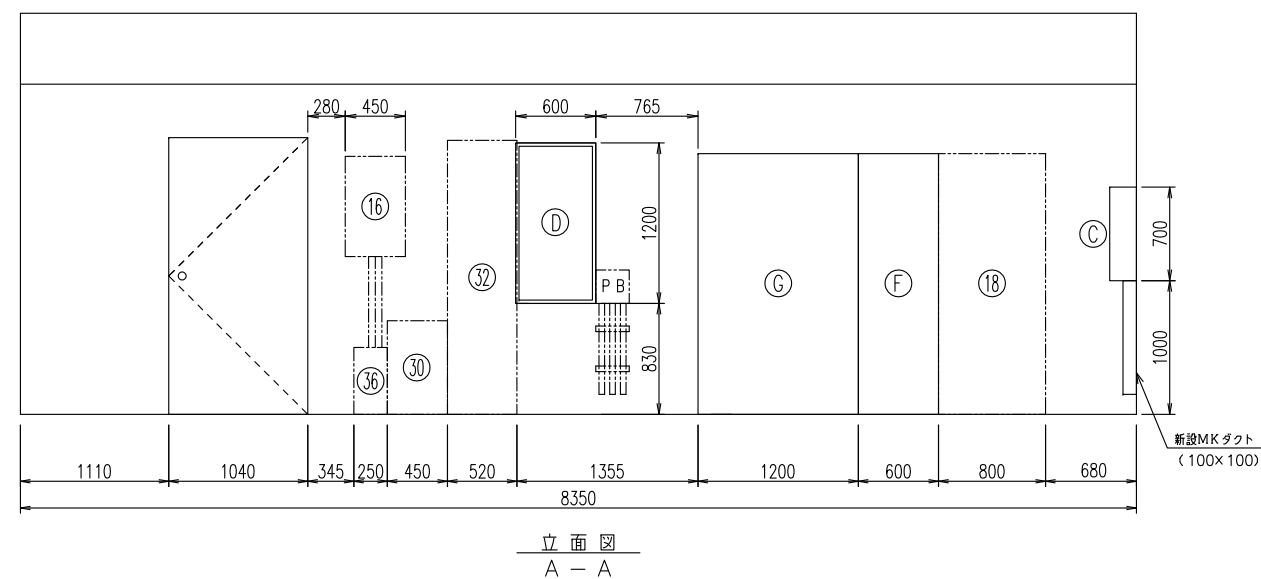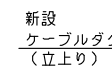

版	年月日	訂 正 記 事	審 査	通信管理担当監	GL	室 員	発 行 年 月 日		広島県総合行政通信網（地上系）再編整備工事					
1	25,2,28	完 成					平成25年2月28日		局 名	膳棚山中継局				
				平成 年 月 日			承 認	査 閲	担 当	図面名称	機器配置図（最終）			
				広島県総合行政通信網（地上系）再編整備工事							縮 尺	1/40	図面番号	003-010
				広島県 危機管理監 危機管理課 通信管理グループ							施 工	日本電気株式会社		

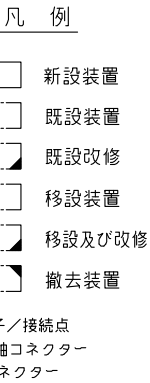

アース母線IV22



版	年月日	訂 正 記 事	審	通信管理担当監	GL	室 員	発 行 年 月 日		広島県総合行政通信網（地上系）再編整備工事				
1	25,2,28	完 成		査				平成25年2月28日		局 名	膳棚山中継局		
			平成 年 月 日			承 認	査 閲	担 当	図面名称	ケーブル系統図（電源）（最終）			
			広島県総合行政通信網（地上系）再編整備工事						縮 尺	N.S	図面番号	003－系統04	
			広島県 危機管理監 危機管理課 通信管理グループ						施 工	日本電気株式会社			

機 器 一 覧

No.	機 器 名	区分
③	7.5GHz 多重無線装置（小瀬川ダム局向）	別途工事
④	7.5GHz 簡易多重無線装置（高熙寺山向）、機器収容ラック	別途工事
⑥	150MHz 無線装置	既設
⑧	MDF	改修
⑨	デハイドレータ（原山局向）	既設
⑩	デハイドレータ（小瀬川ダム局向）	既設
⑪	DC分電盤	改修
⑫	AC分電盤	改修
⑬	既設AC分電盤	既設
⑮	発電機制御盤	既設
⑱	発電機始動蓄電池	既設
⑲	発動発電機	既設
⑳	燃料タンク	既設
㉒	150MHz 無線機受信フィルタ	既設
㉕	テレメータ 無線装置（水防用）	既設
㉖	テレメータ 無線装置（水防用）	既設
㉗	直流分電盤（水防用）	既設
㉘	整流装置（水防用）	既設
㉙	耐雷トランス（水防用）	既設
③①	交流分電盤（水防用）	既設
③②	無線機ラック（ポータラジオ用機器）	既設
③③	制御ラック（ポータラジオ用機器）	既設
③④	フィルタ（ポータラジオ用機器）	既設
A	7.5GHz 標準多重無線装置13MB 原山局向	新設
B	機器実装架	新設
C	空調機 冷暖2.8/3.6kW	新設
D	直流分電盤	新設
E	直流電源装置 50A-200Ah（整流器）	新設
F	直流電源装置 50A-200Ah（蓄電池）	新設
G	電源用避雷器	新設

機器配置図（最終）


S=1:30

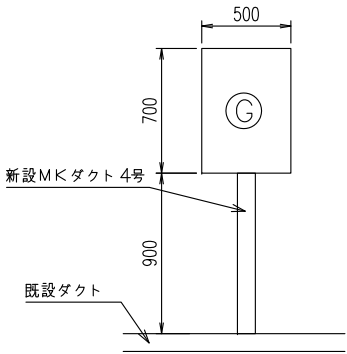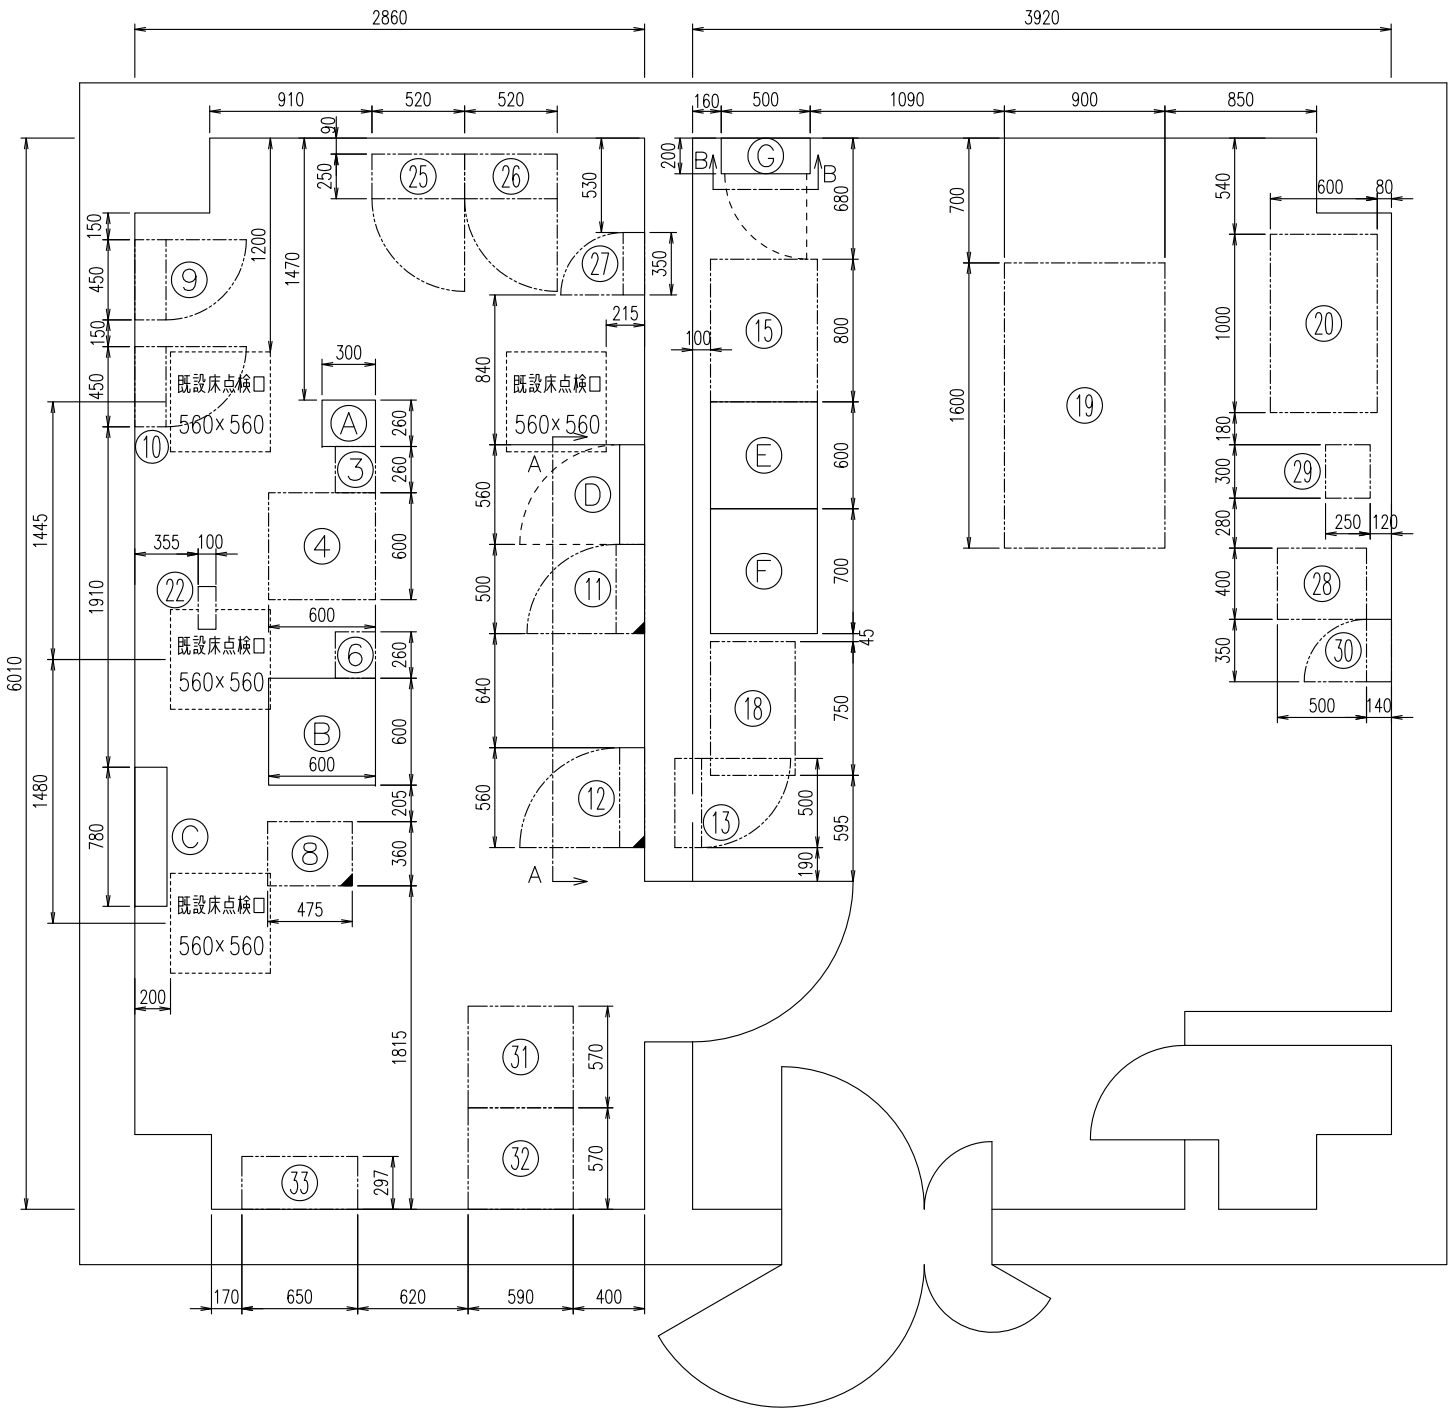

B-B


凡 例

- 新設装置 (Solid line box)
- 既設装置 (Dashed line box)
- 既設改修 (Dashed line box with diagonal line)
- 移設装置 (Dashed line box with arrow)
- 移設及び改修 (Dashed line box with arrow and diagonal line)
- 撤去装置 (Dashed line box with 'X')


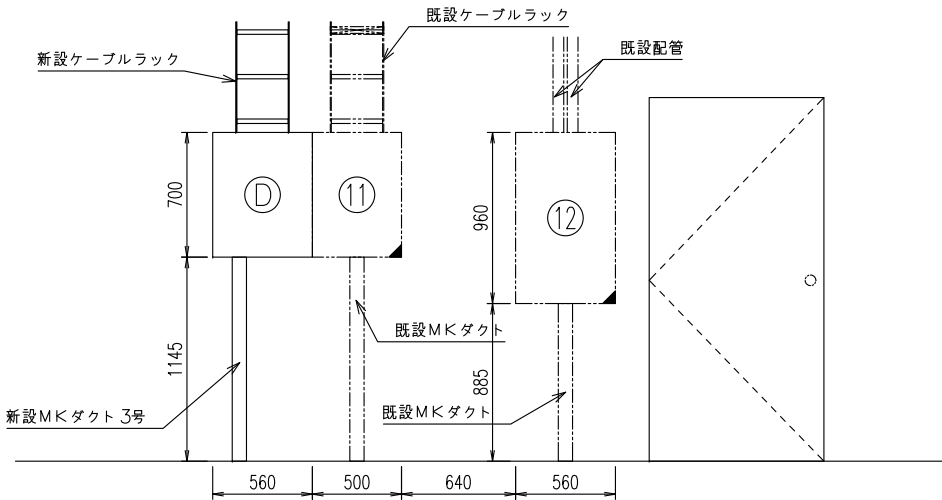


A-A

版	年月日	訂 正 記 事	審	通信管理担当監	GL	室 員	発 行 年 月 日	広島県総合行政通信網（地上系）再編整備工事			
1	25.2.28	完 成	査				平成 25 年 2 月 28 日	局 名	野貝原中継局		
							承 認 査 閲 担 当	図面名称	機器配置図（最終）		
				広島県総合行政通信網（地上系）再編整備工事				縮 尺	1/30	図面番号	015-005
				広島県 危機管理監 危機管理課 通信管理グループ				施 工	日本電気株式会社		

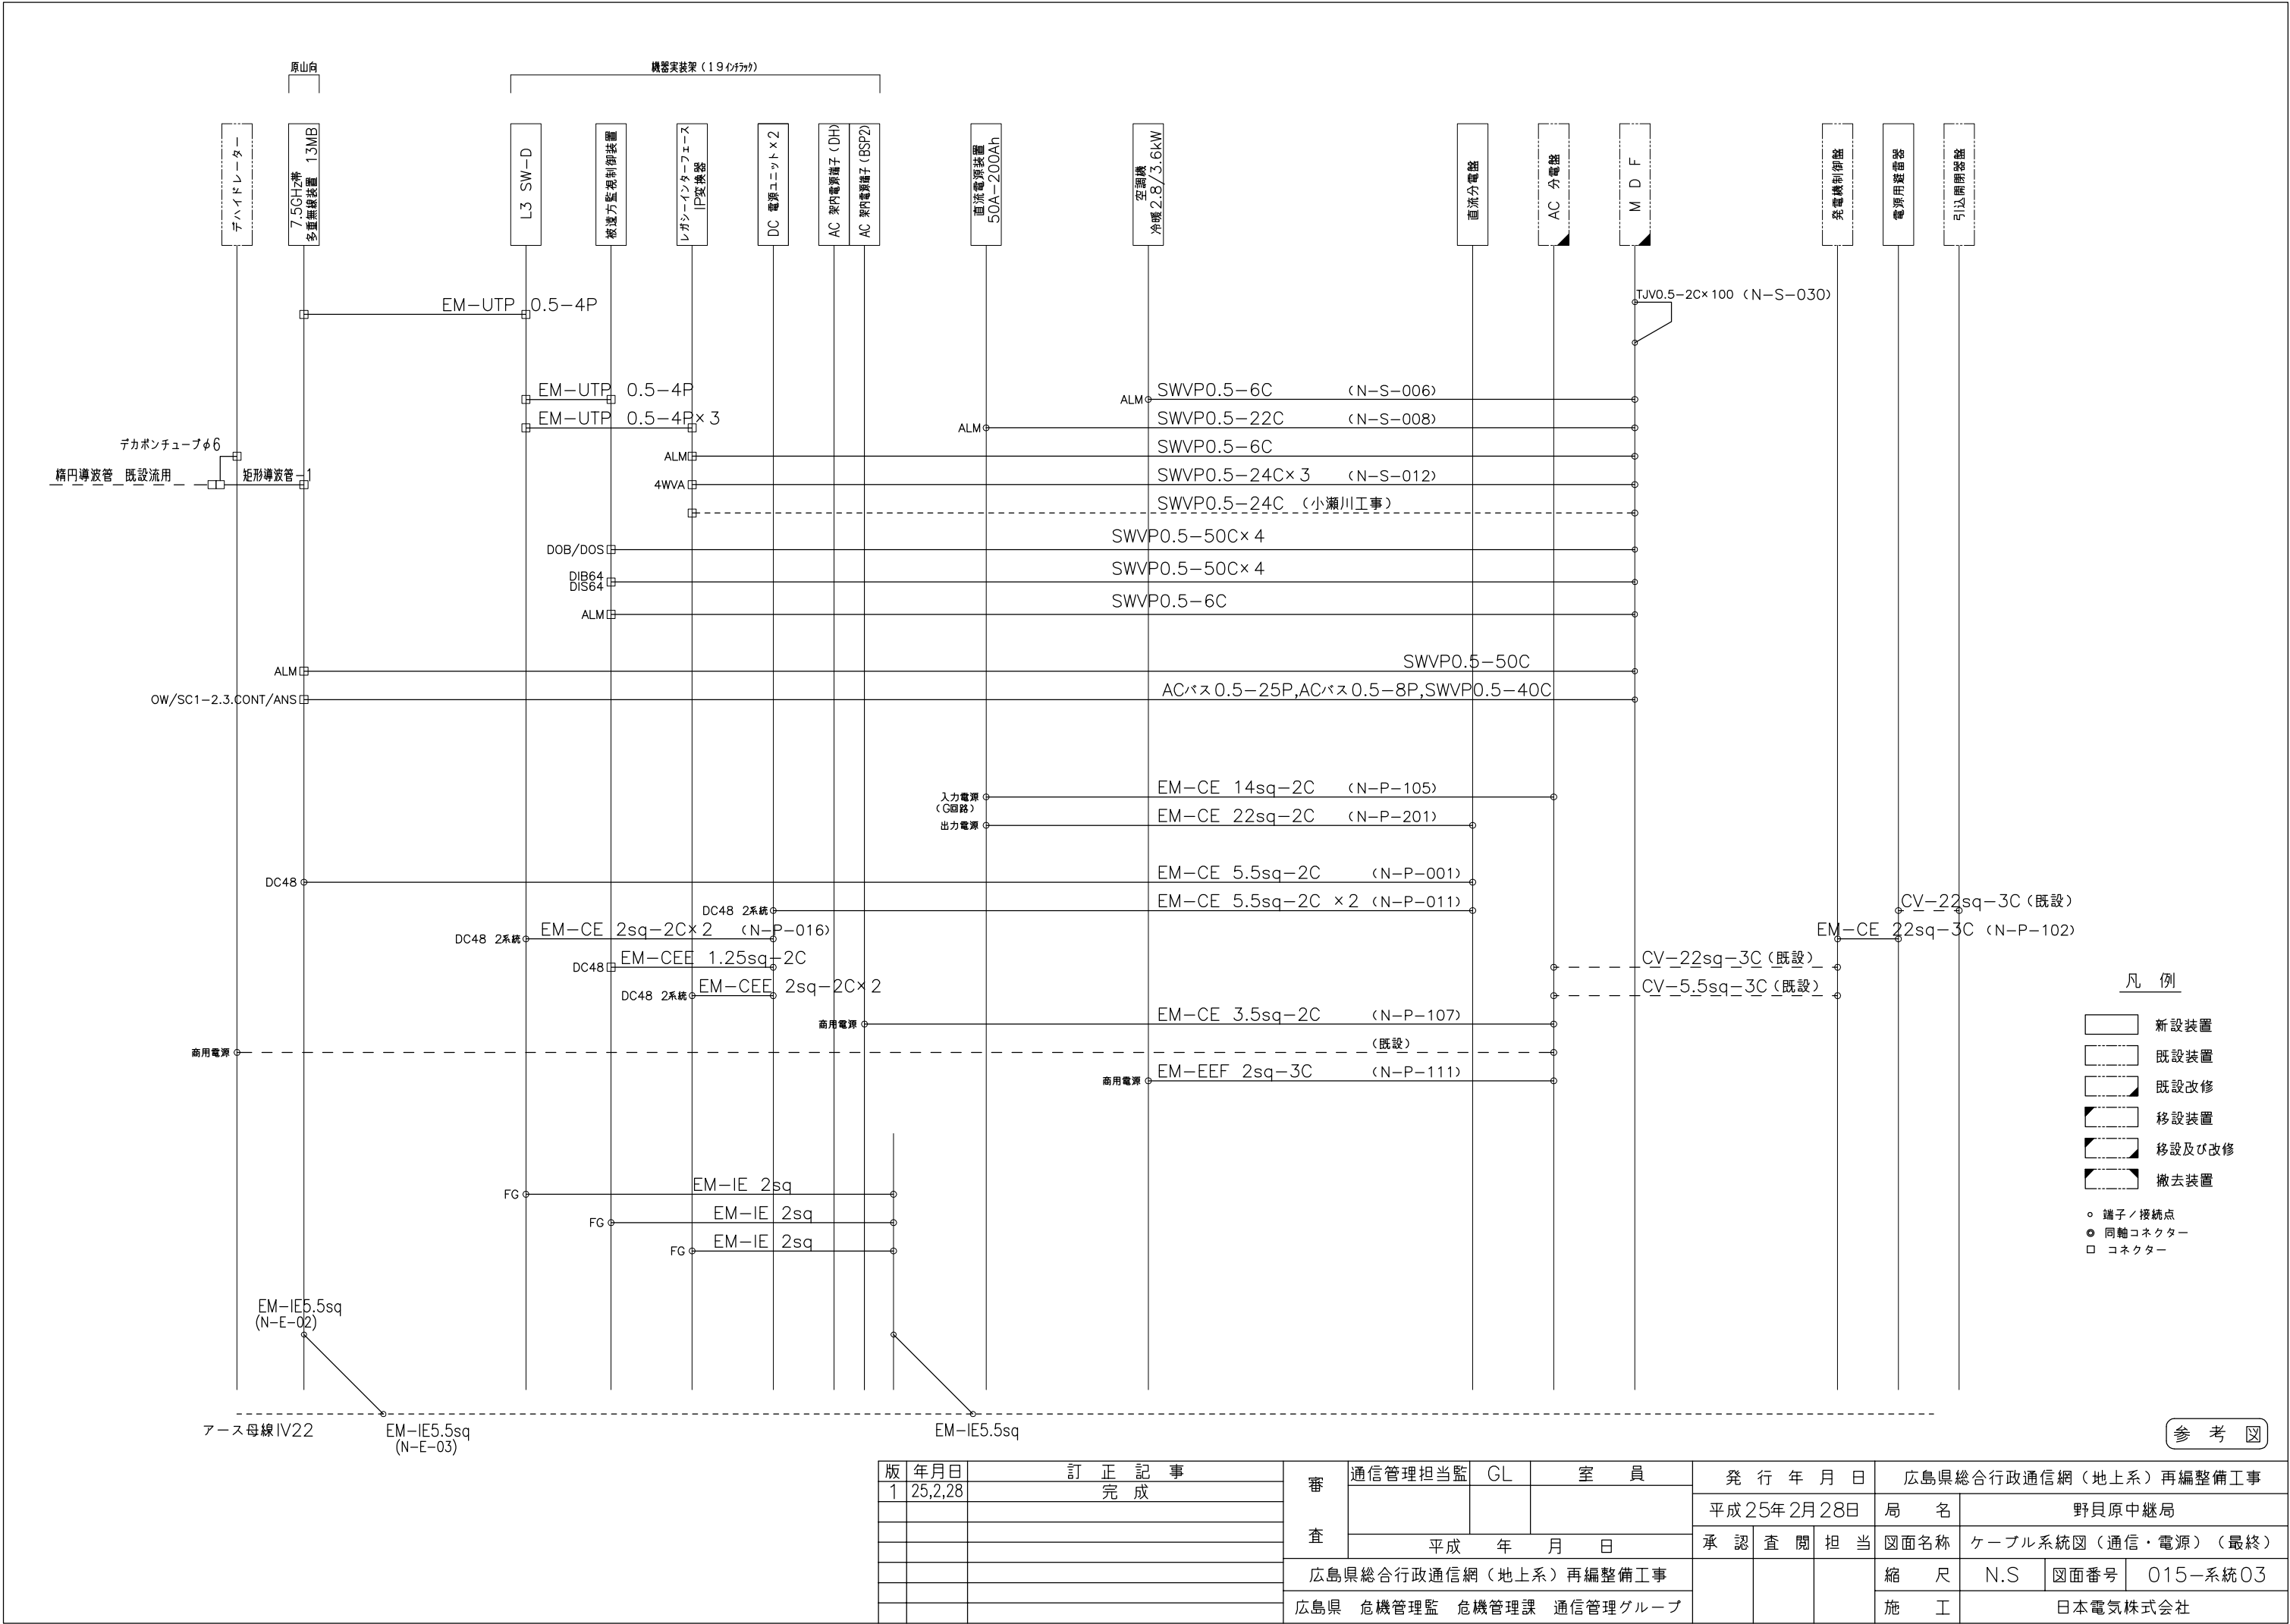

参 考 図

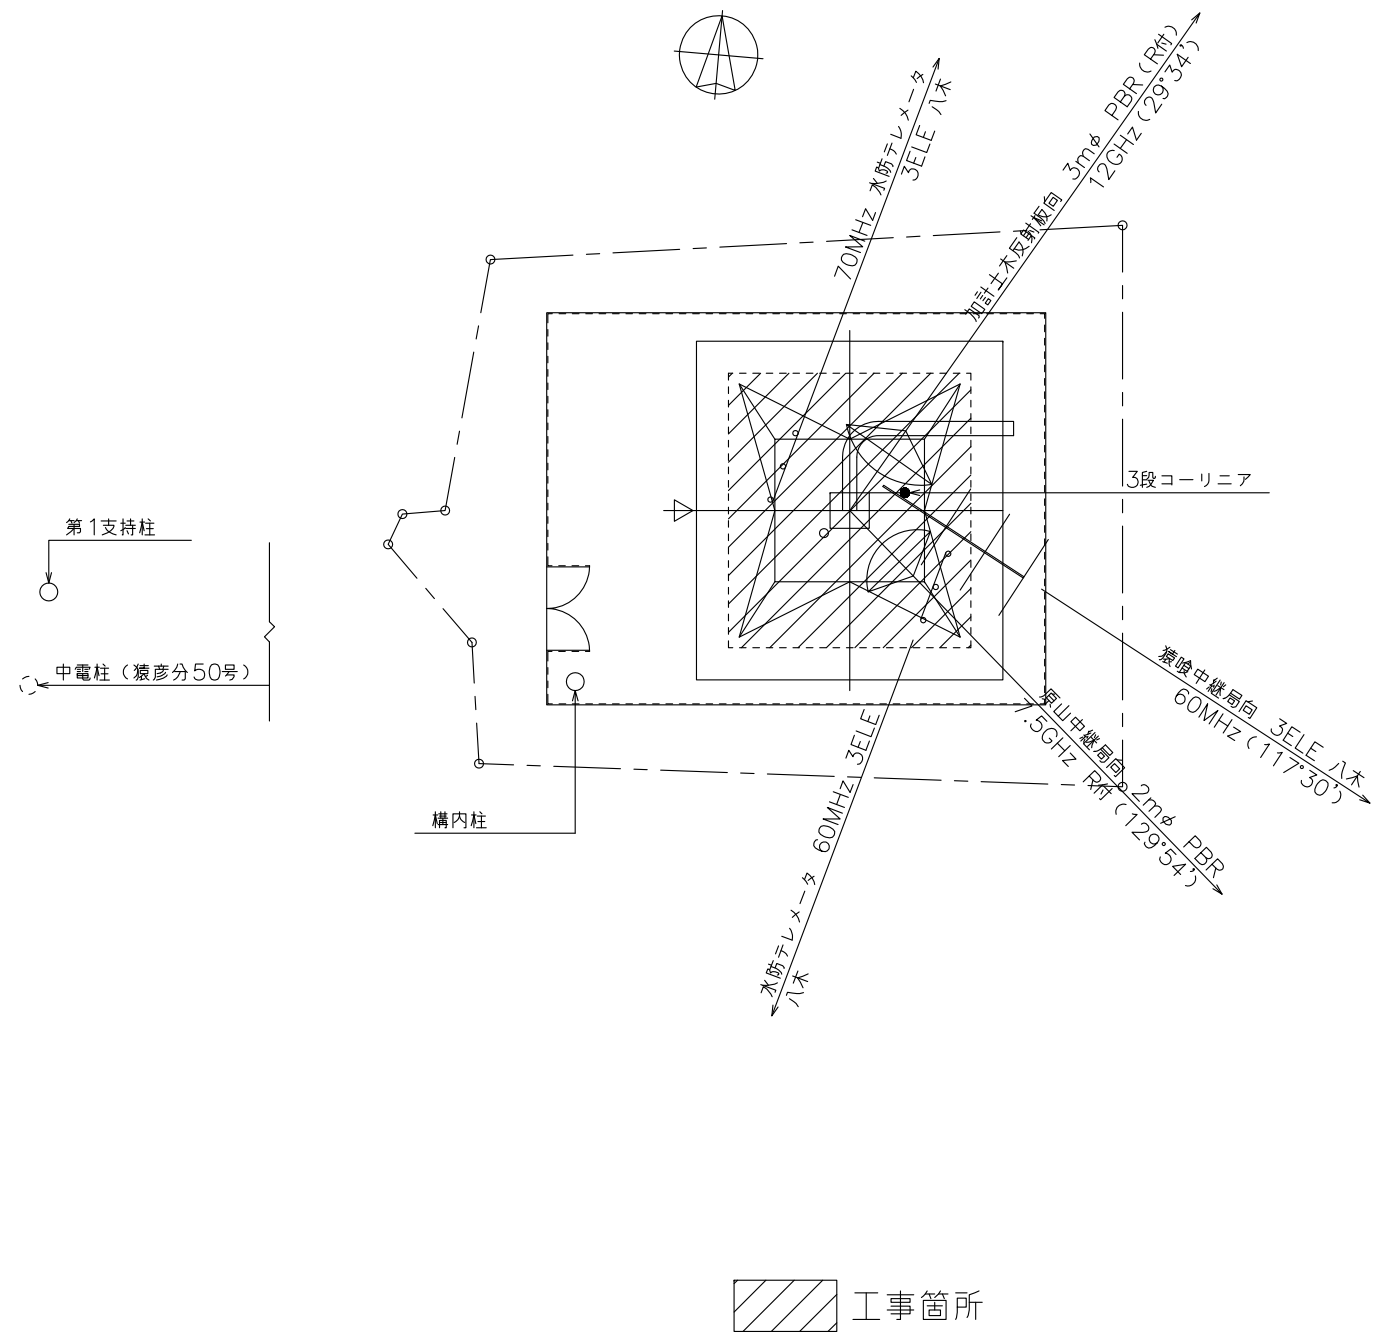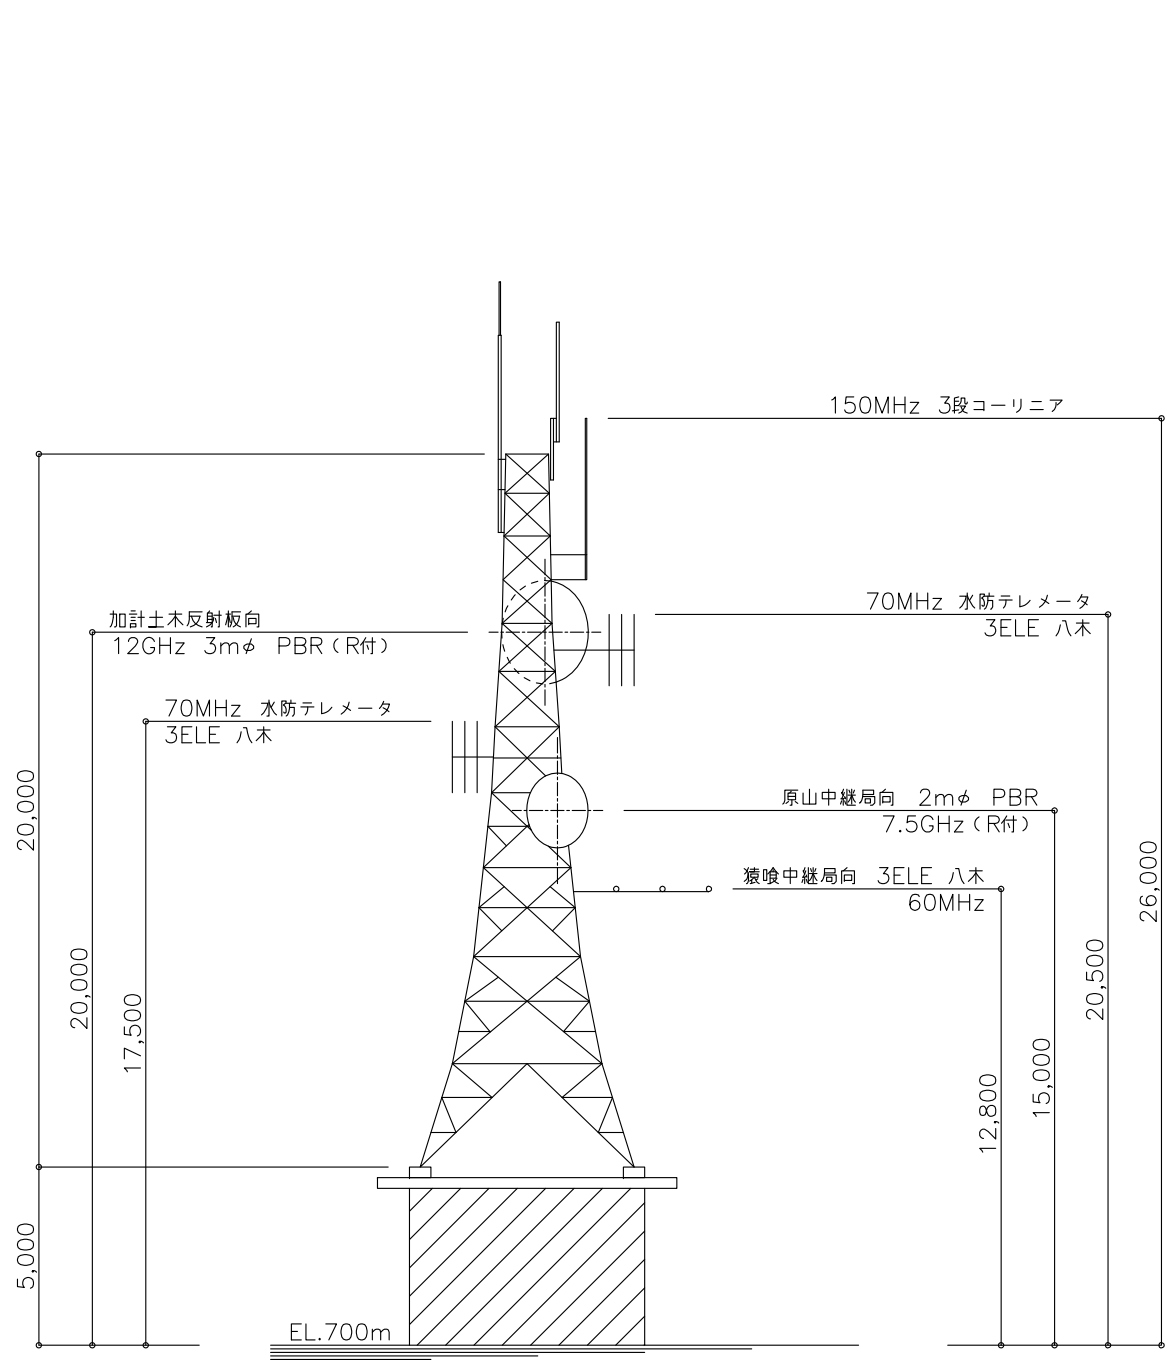

版	年月日	訂正記事	審	通信管理担当監	GL	室員	発行年月日		広島県総合行政通信網（地上系）再編整備工事							
1	25,2,28	完成		査				平成25年2月28日		局名	猿彦山中継局					
			平成 年 月 日			承認 査閲 担当		図面名称	敷地平面・立面図							
			広島県総合行政通信網（地上系）再編整備工事						縮尺	1/150	図面番号	012-001				
			広島県 危機管理監 危機管理課 通信管理グループ										施工	日本電気株式会社		



機 器 一 覧

No.	機 器 名	区分
④	150MHz 無線装置	既設
⑤	60MHz 無線装置（移動系）	既設
⑦	MDF	改修
⑧	DC分電盤	改修
⑨	AC分電盤	改修
⑩	デハイドレータ	既設
⑫	発電機制御盤	既設
⑬	発電機始動用蓄電池	既設
⑰	発動発電機	既設
⑱	燃料タンク	既設
⑲	150MHz 無線機受信フィルタ	既設
⑳	既設AC分電盤	既設
㉑	テレメータ 無線装置（水防用）	既設
㉒	テレメータ 無線装置（水防用）	既設
㉓	直流分電盤（水防用）	既設
㉔	耐雷トランス（水防用）	既設
㉕	整流装置（水防用）	既設
㉖	交流分電盤（水防用）	既設
Ⓐ	12GHz多重無線装置13MB（加計中継局向）	新設
Ⓑ	7.5GHz多重無線装置13MB（原山局向）	新設
Ⓒ	機器実装架（19インチラック）	新設
Ⓓ	空調機 冷暖2.8/3.6kW	新設
Ⓔ	直流分電盤	新設
Ⓕ	直流電源装置 50A-200Ah（蓄電池）	新設
Ⓖ	直流電源装置 50A-200Ah（整流器）	新設
Ⓗ	電源用避雷器	新設


凡 例


- 新設置装置
- 既設置装置
- 既設改修
- 移設置装置
- 移設及び改修
- 撤去装置

※メーカーの了承を得て背面の離隔を100以下とした。

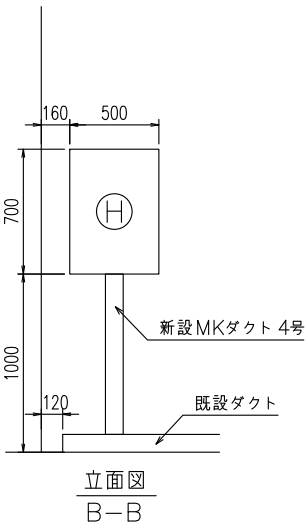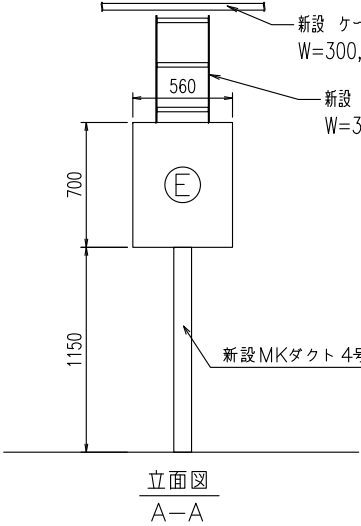

版	年月日	訂正記事	審	通信管理担当監	GL	室員	発行年月日	広島県総合行政通信網（地上系）再編整備工事			
1	25.2.28	完成	査				平成25年2月28日	局名	猿彦山中継局		
							承認	査閲	担当	図面名称	機器配置図（最終）
				広島県総合行政通信網（地上系）再編整備工事				縮尺	1/30	図面番号	012-004
				広島県 危機管理監 危機管理課 通信管理グループ				施工	日本電気株式会社		

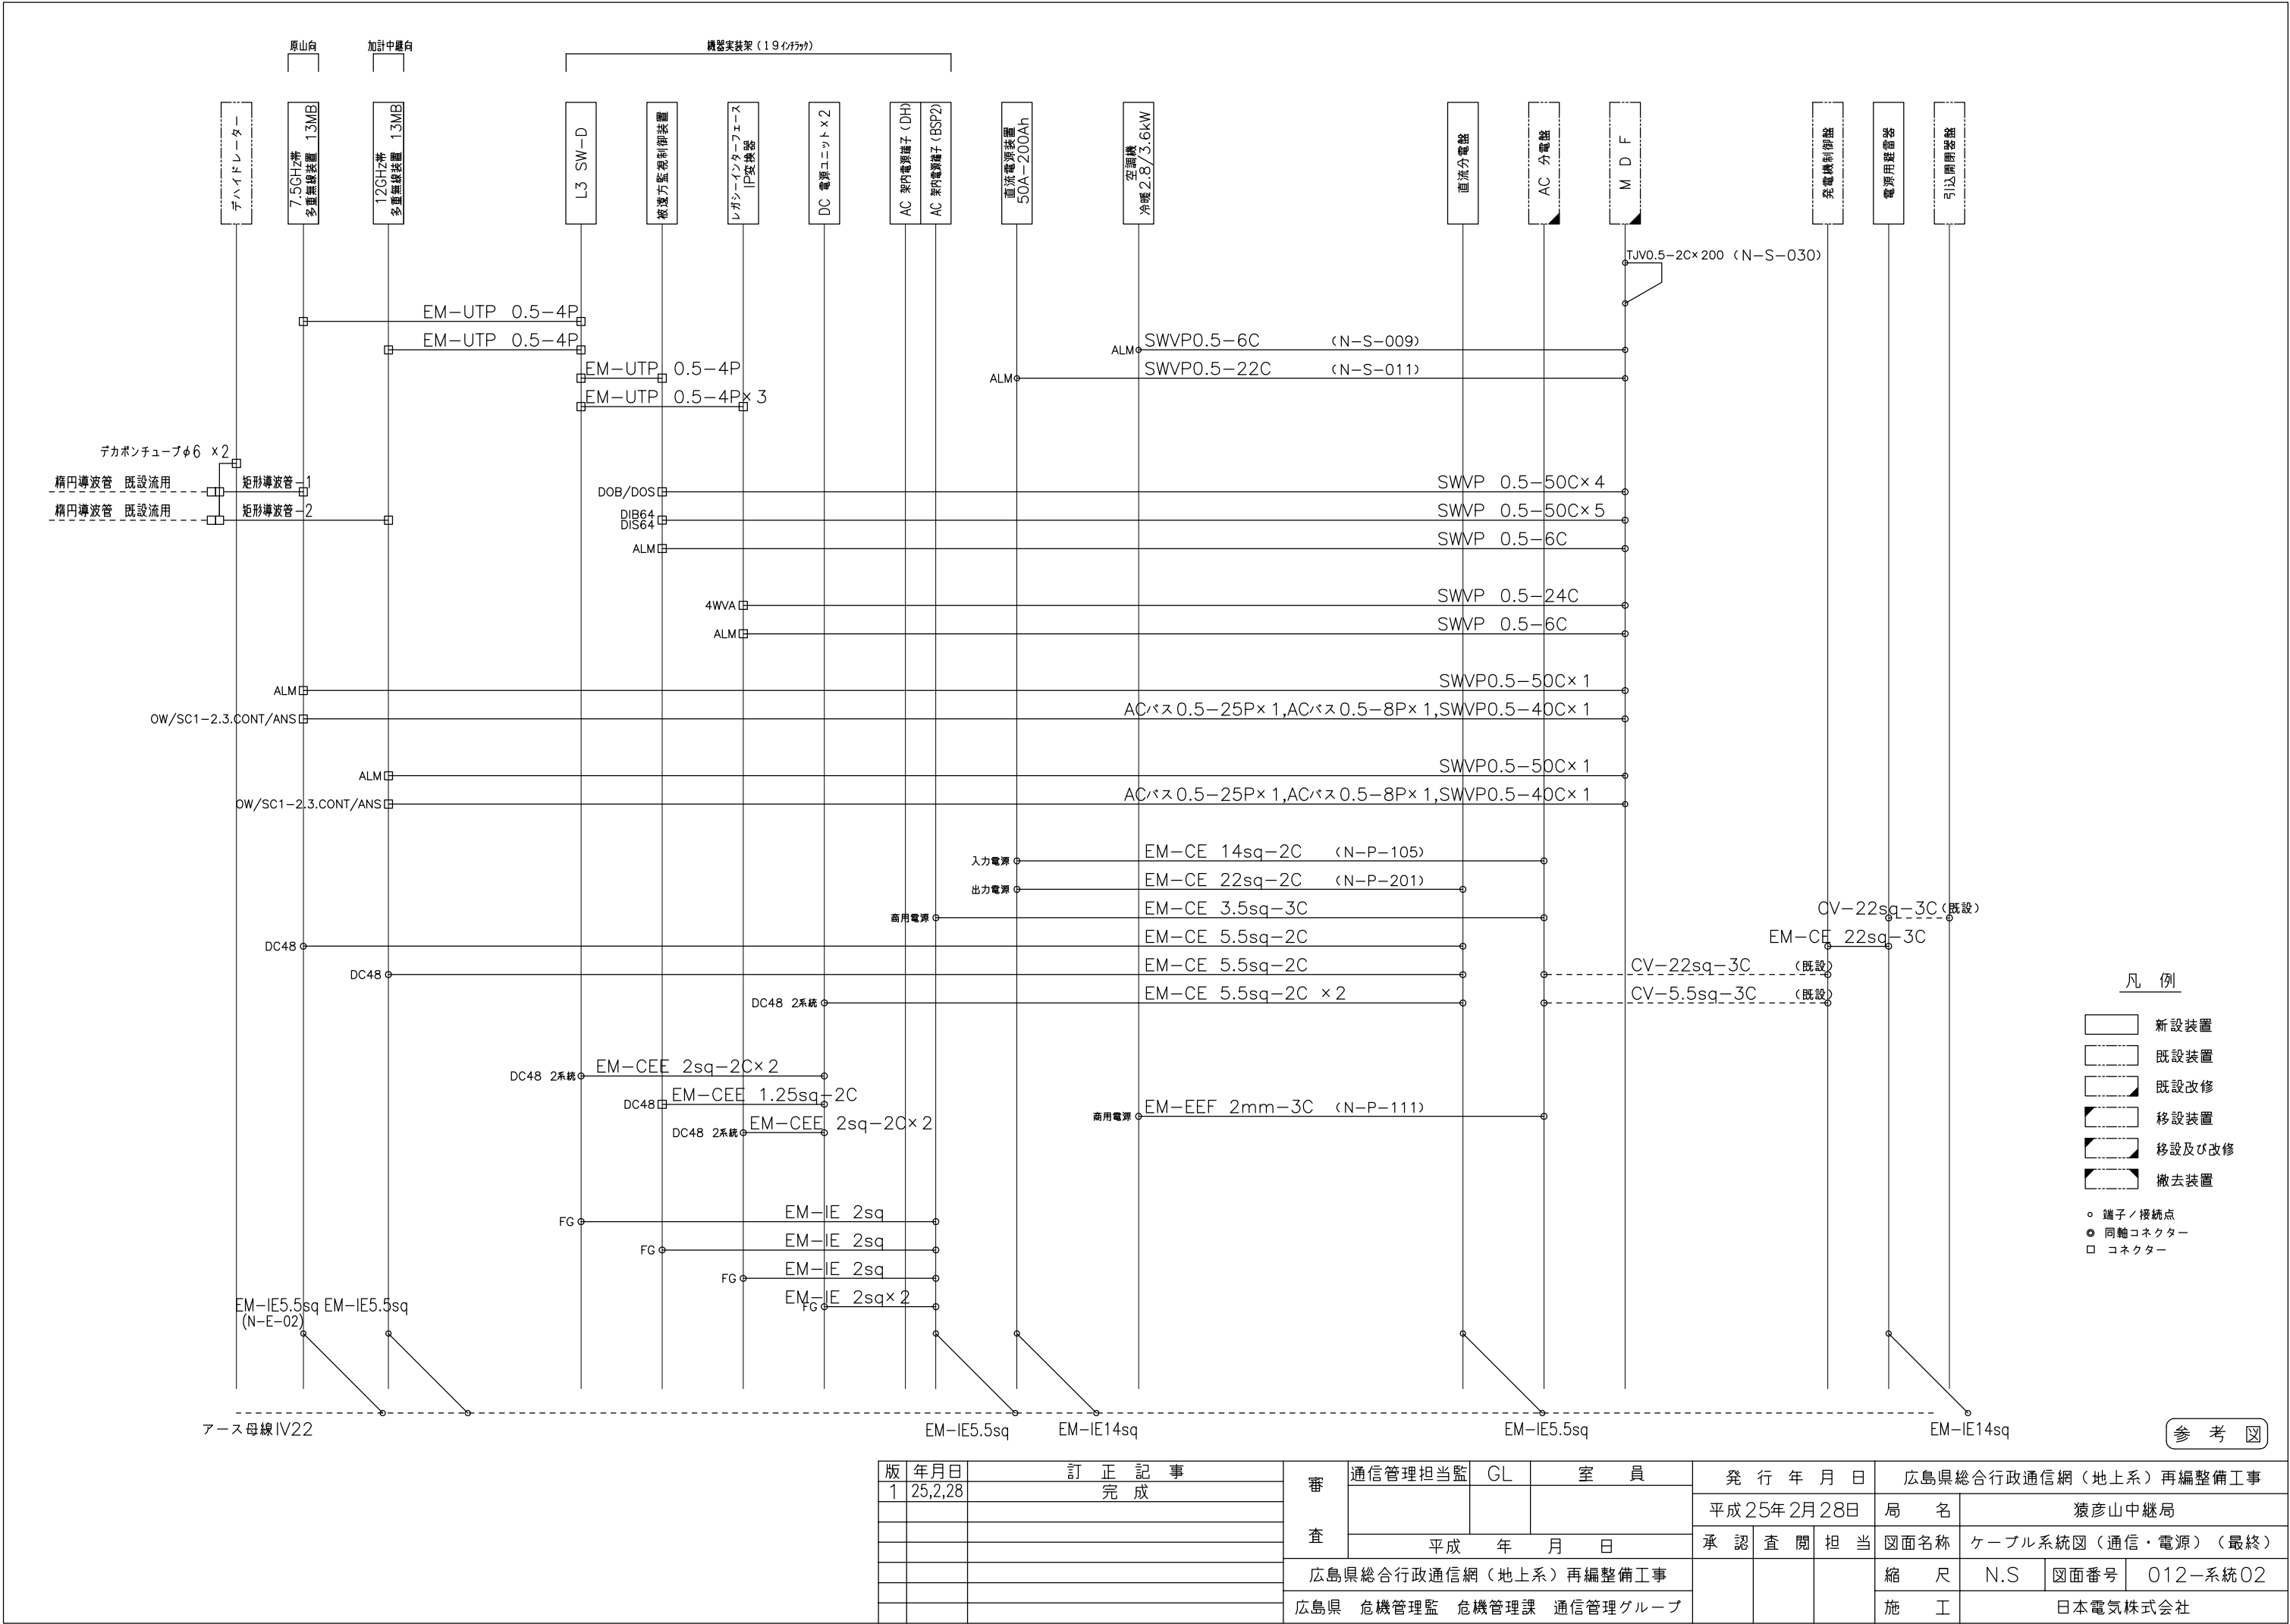

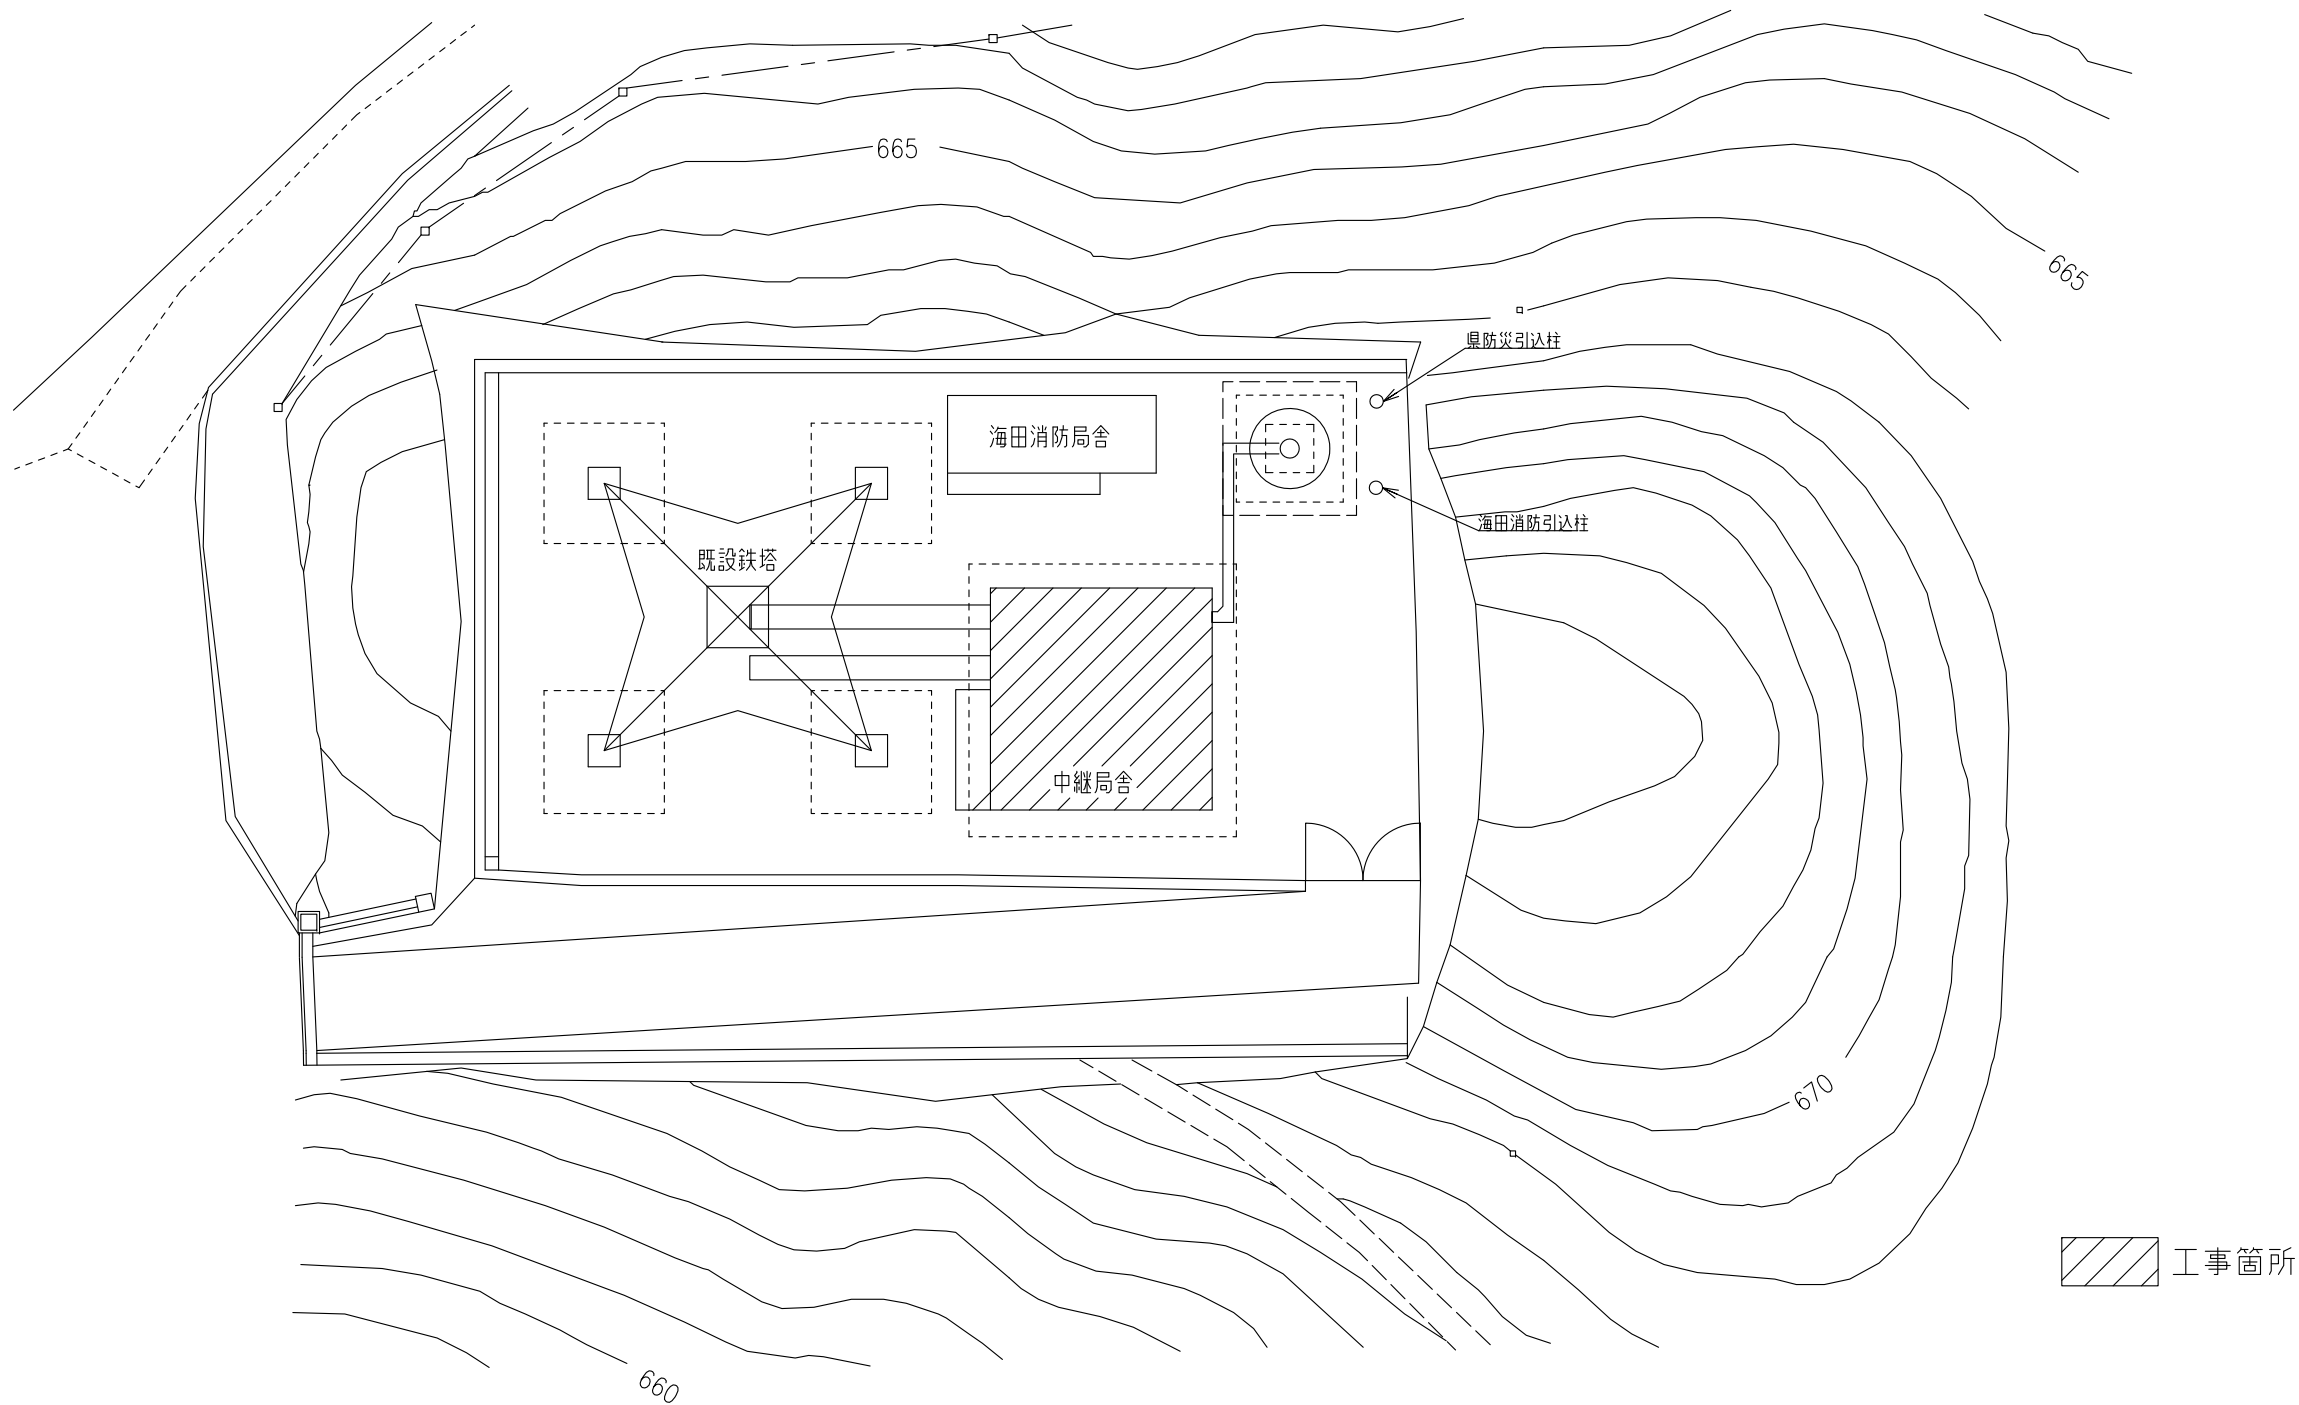

敷地平面図 S=1/200



版	年月日	訂正記事	審査	通信管理担当監 GL 室員			発行年月日			広島県総合行政通信網（地上系）再編整備工事		
							平成 25 年 2 月 28 日			局名	原山中継局	
1	25.2.28	完成								図面名称	敷地平面図	
				平成 年 月 日			承認	査閲	担当	縮尺	1/200	図面番号 002-001
				広島県総合行政通信網（地上系）再編整備工事						施工	日本電気株式会社	
				広島県 危機管理監 危機管理課 通信管理グループ								

原山中継局 機器配置図

S = 1 : 40

機器一覧


No	機 器 名	区 分
⑫	MDF	改修
⑬	デハイドレーター	既設
⑭	AC分電盤	既設
⑮	DC分電盤	既設
⑰	発電機制御盤	既設
⑱	発電機始動用蓄電池	既設
㉒	発動発電機	既設
㉓	燃料タンク	既設
㉔	7.5GHz多重無線装置6MB 防災拠点施設局向	既設
㉕	回線分岐装置	既設
㉙	7.5GHz多重無線装置6MB 梶毛ダム向	既設
㉚	DC分電盤（梶毛ダム用）	既設
㉛	直流電源装置（梶毛ダム用）	既設
㉜	7.5GHz多重無線装置104MB 県庁向	既設
㉝	7.5GHz多重無線装置104MB 板鍋山向	既設
㉞	デジタル端局装置	改修
㉟	機器実装架（19インチラック）	改修
㊱	デハイドレーター	既設
㊲	MDF	既設
㊳	DC分電盤	既設
㊴	空調室内機	既設
①	7.5GHz帯多重無線装置13MB 野貝原向	新設
②	7.5GHz帯多重無線装置13MB 猿彦山向	新設
③	7.5GHz帯多重無線装置26MB 東広島庁舎向	新設
④	7.5GHz帯多重無線装置13MB 廿日市庁舎向	新設
⑤	7.5GHz帯多重無線装置13MB 魚切ダム向	新設
㊾	電源用避雷器	新設
㊿	直流電源装置 100A-500Ah（整流器）	新設
㊿	直流電源装置 100A-500Ah（蓄電池）	新設

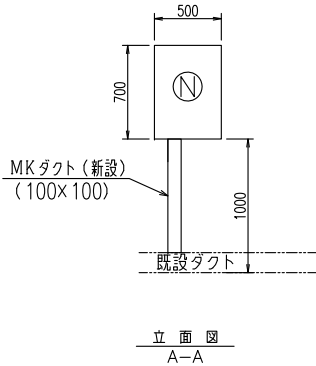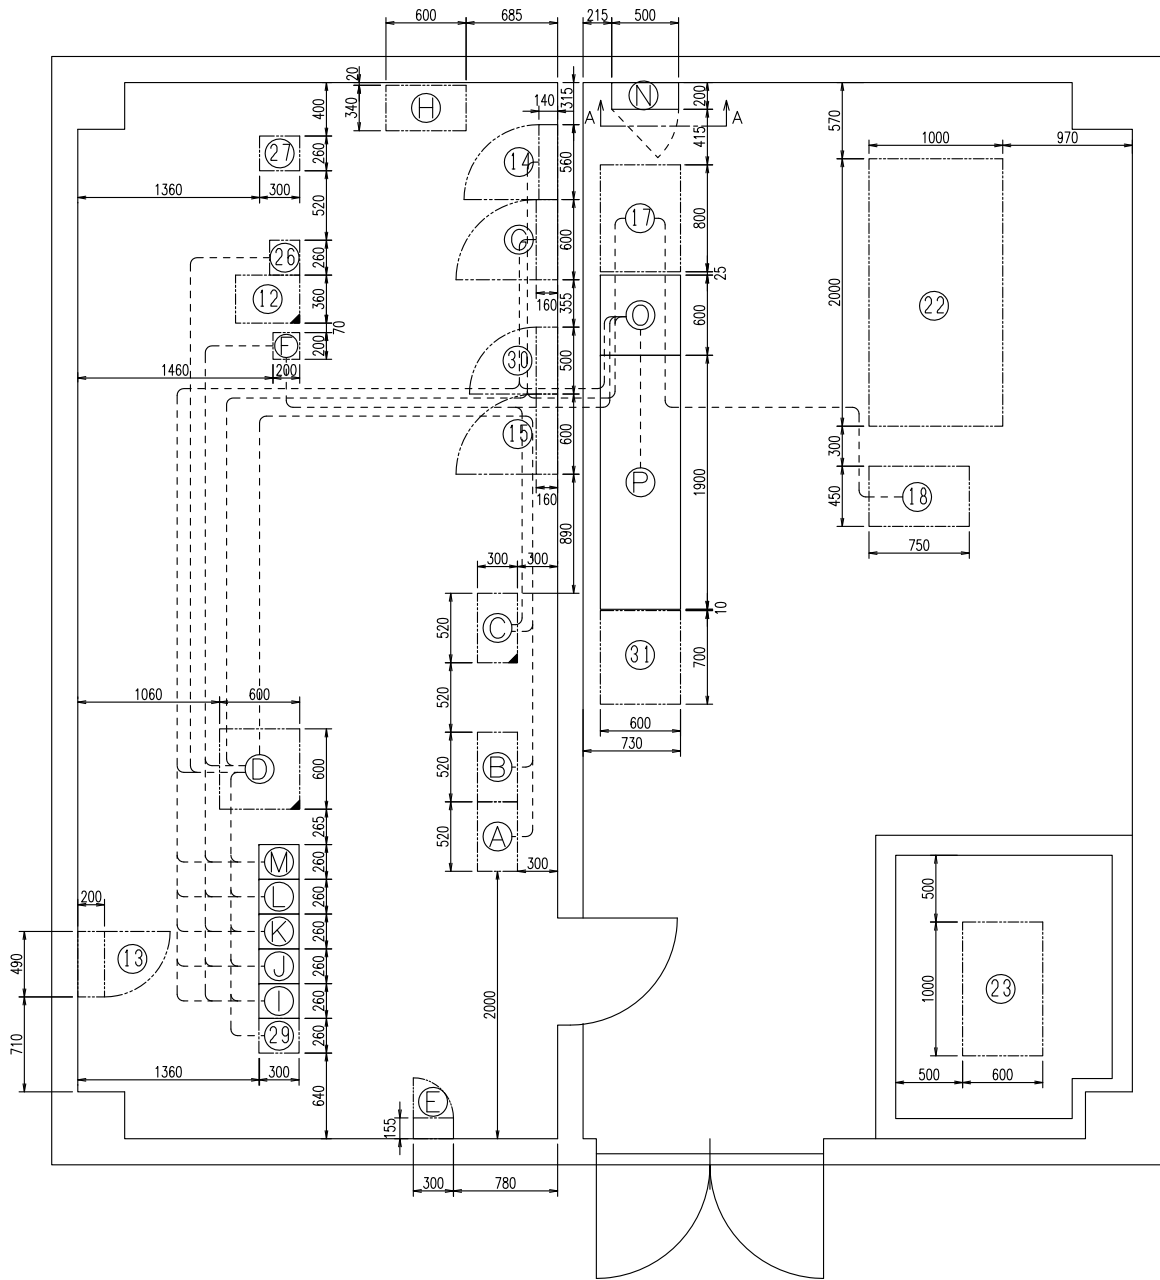


凡 例

- 新設装置
- 既設装置
- 既設改修
- 移設装置
- 移設及び改修
- 撤去装置

版	年月日	訂 正 記 事	審	通信管理担当監	GL	室 員	発 行 年 月 日	広島県総合行政通信網（地上系）再編整備工事			
1	25.2.28	完 成	査				平成 25 年 2 月 28 日	局 名	原山中継局		
							承 認 査 閲 担 当	図面名称	機器配置図（最終）		
				広島県総合行政通信網（地上系）再編整備工事				縮 尺	1/40	図面番号	002-004
				広島県 危機管理監 危機管理課 通信管理グループ				施 工	日本電気株式会社		

 

版	年月日	訂 正 記 事	審	通信管理担当監	GL	室 員	発 行 年 月 日			広島県総合行政通信網（地上系）再編整備工事			
1	25,2,28	完 成		査				平成 25 年 2 月 28 日			局 名	原山中継局	
					平成 年 月 日			承 認	査 閲	担 当	図面名称	ケーブル系統図（電源）（最終）	
			広島県総合行政通信網（地上系）再編整備工事							縮 尺	N.S	図面番号	002－系統04
			広島県 危機管理監 危機管理課 通信管理グループ							施 工	日本電気株式会社		

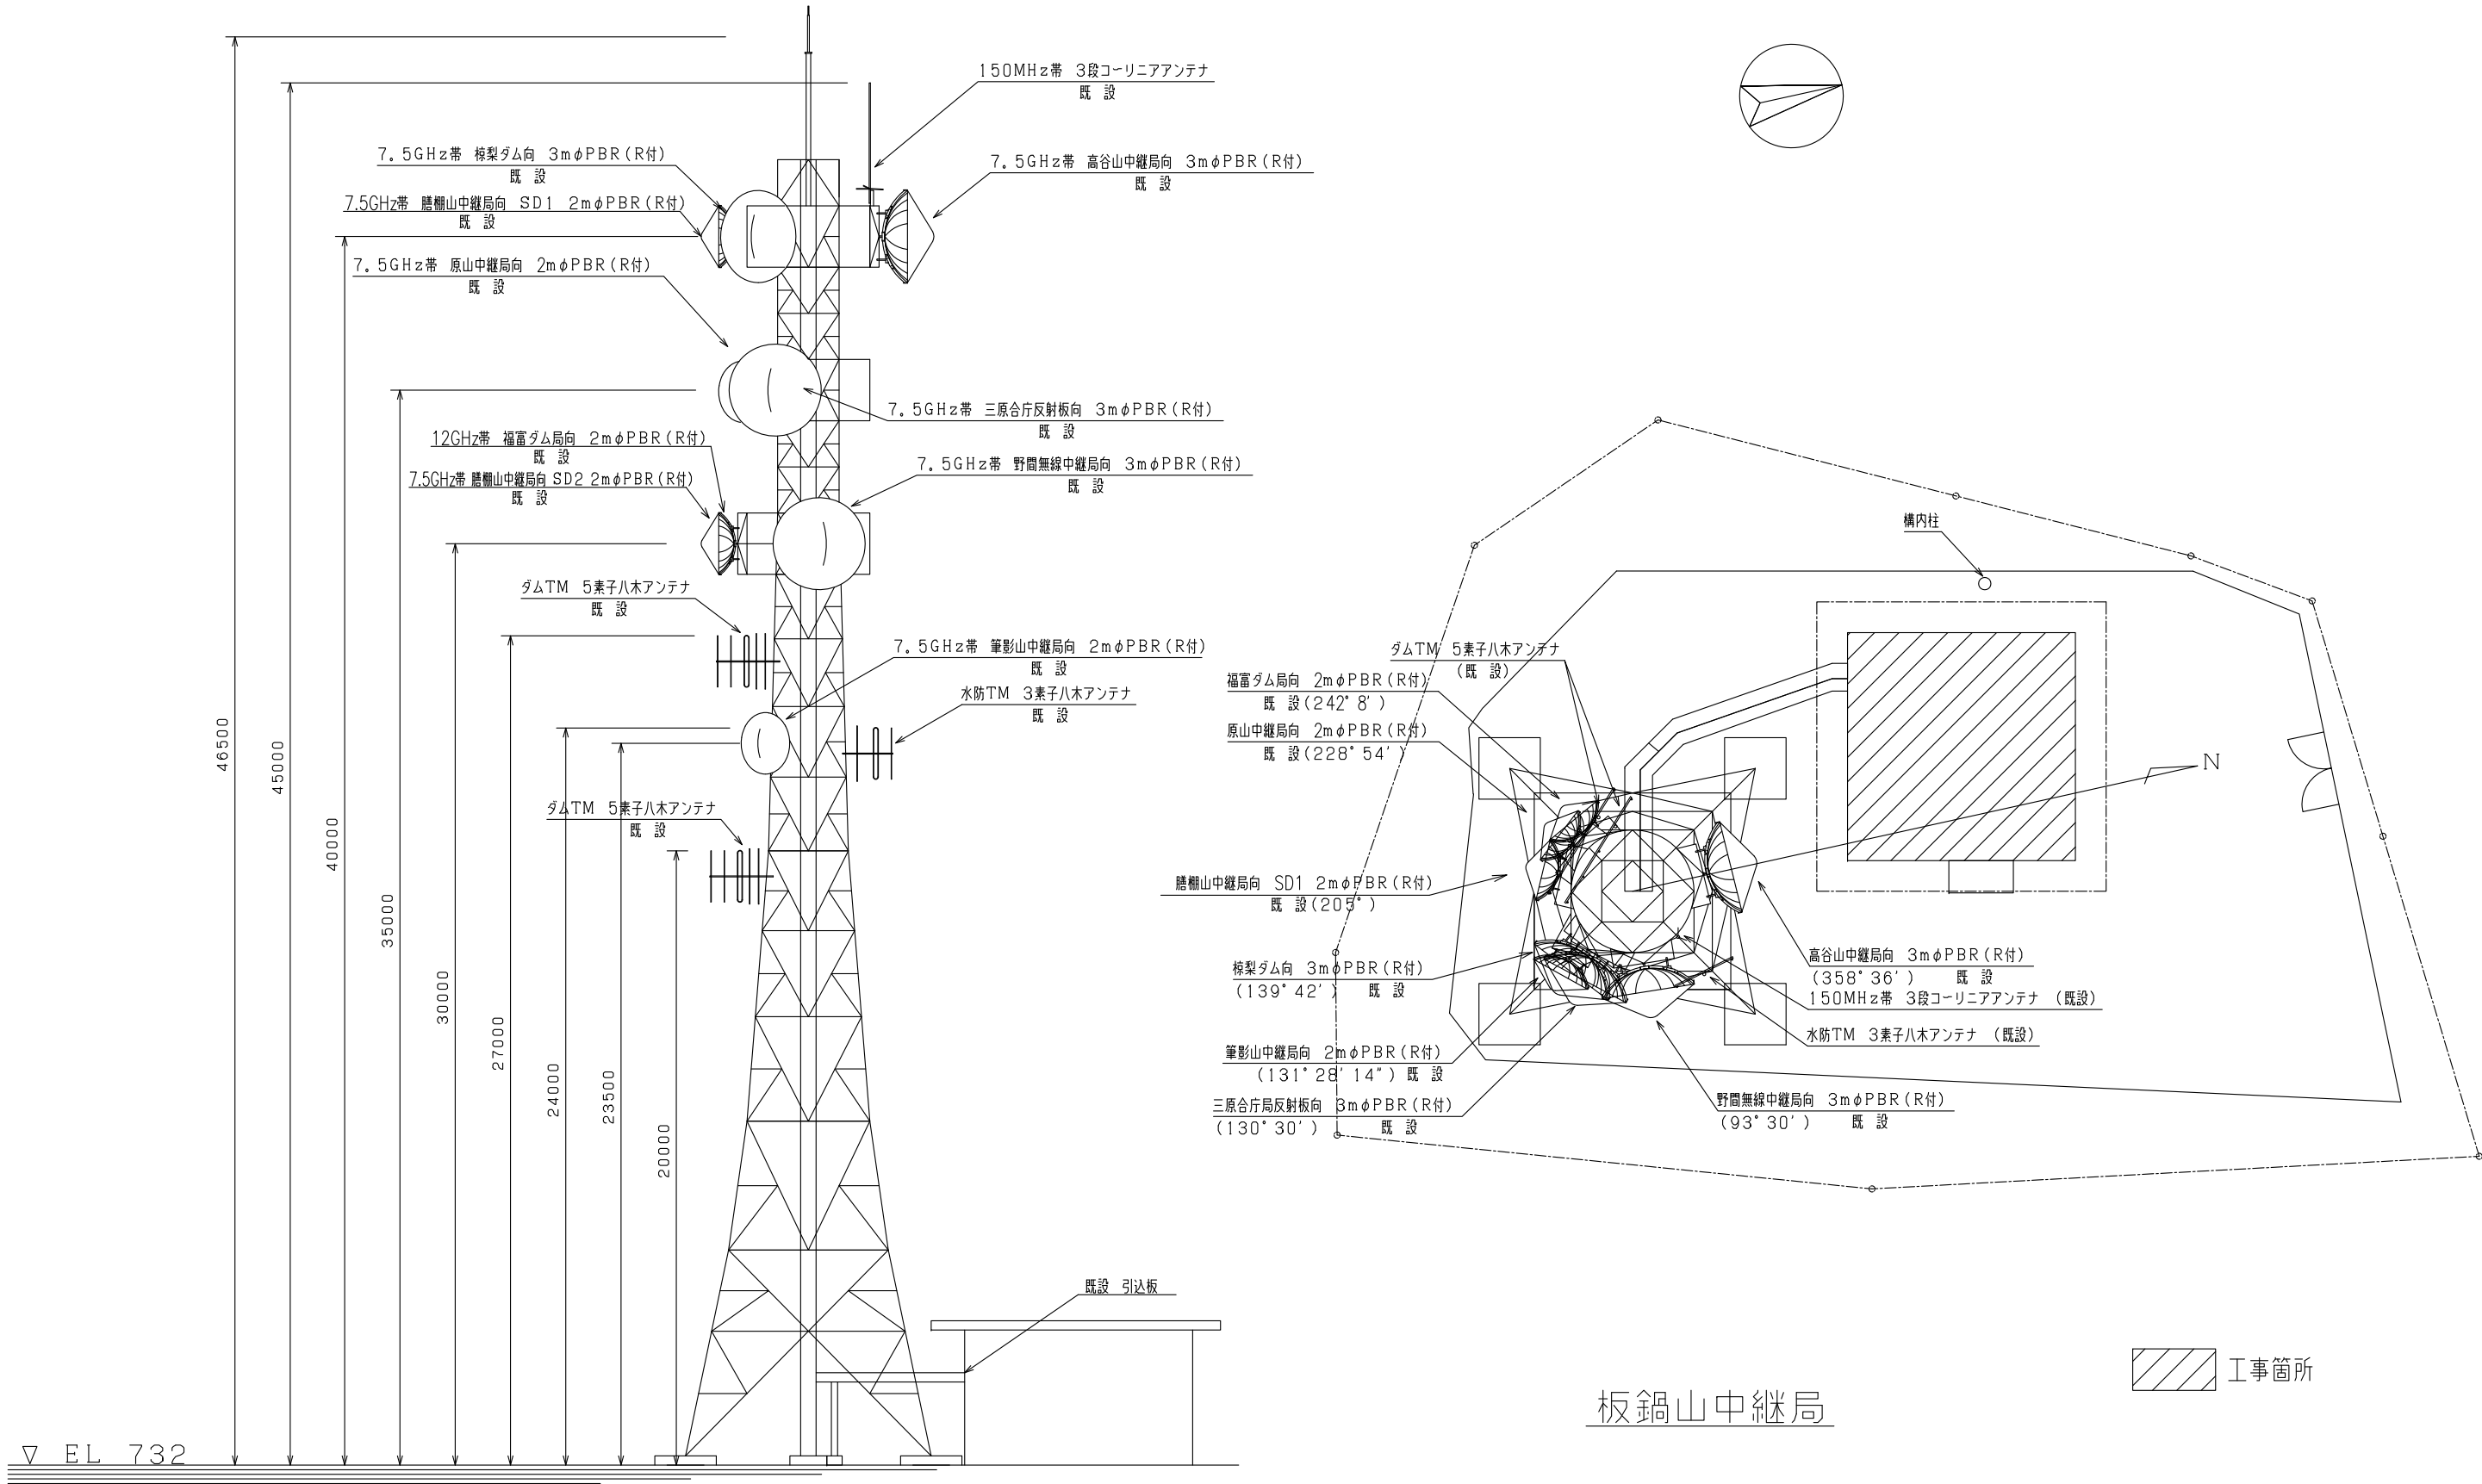


▽ EL 732

版	年月日	訂正記事	審 査	通信管理担当監	GL	室員	発行年月日			広島県総合行政通信網（地上系）再編整備工事			
1	25,2,28	完成					平成25年2月28日			局名	板鍋山中継局		
				平成 年 月 日			承認	査閲	担当	図面名称	敷地平面図・西側立面図		
				広島県総合行政通信網（地上系）再編整備工事						縮尺	1/150	図面番号	004-001
				広島県 危機管理監 危機管理課 通信管理グループ						施工	日本電気株式会社		

機器配置図（最終）

S=1:30

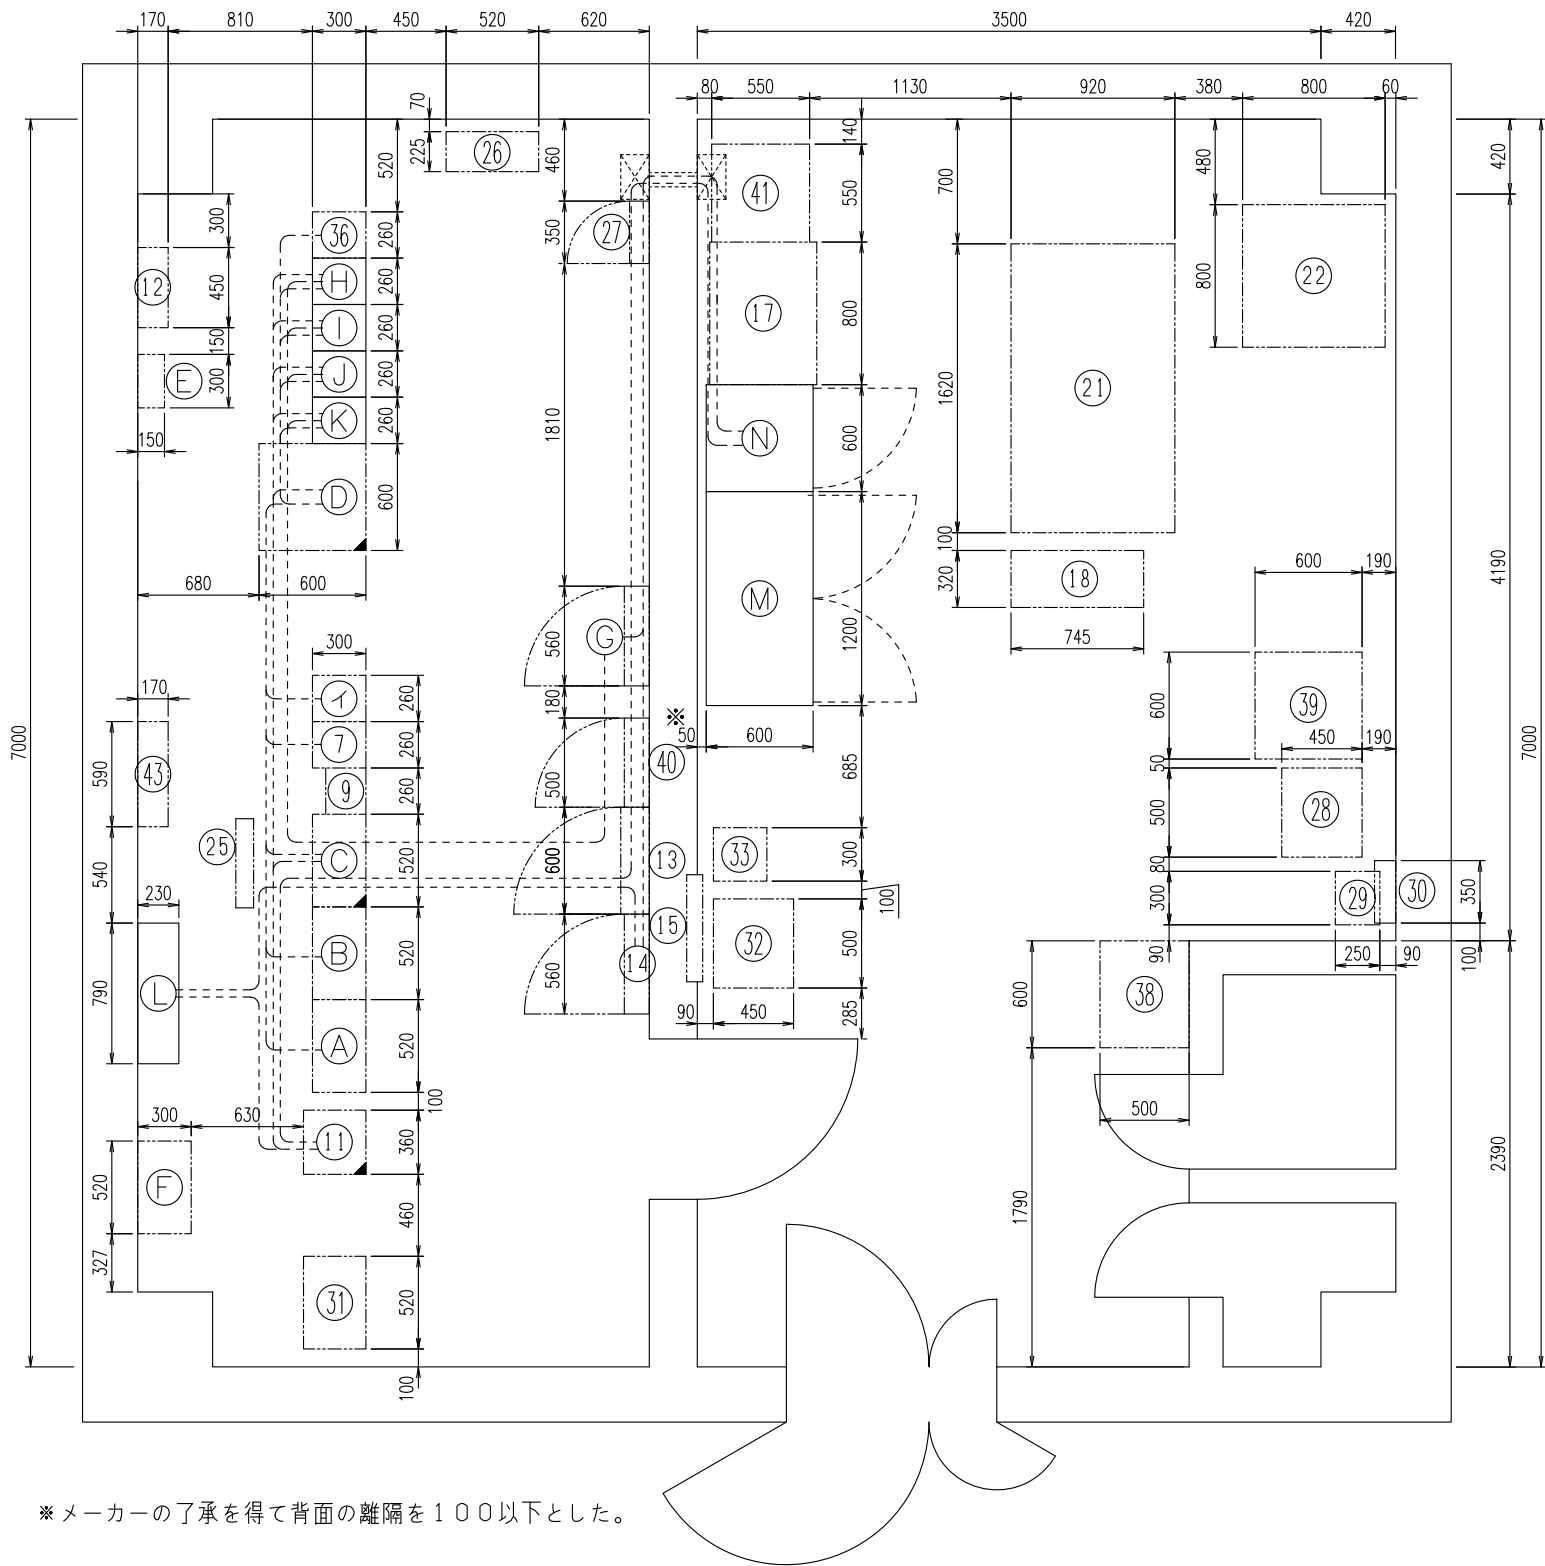

機器一覧


No.	機 器 名	区分
⑦	7.5GHz 多重無線装置（筆影山局向）6MB	既設
⑨	150MHz 無線装置	既設
⑪	MDF	改修
⑫	デハイドレーター	既設
⑬	直流分電盤	既設
⑭	交流分電盤	既設
⑮	既設交流分電盤	既設
⑰	発電機制御盤	既設
⑱	発電機始動蓄電池	既設
㉑	発動発電機	既設
㉒	燃料タンク	既設
㉕	150MHz 無線機受信フィルター	既設
㉖	テレメーター無線機（水防用）	既設
㉗	直流分電盤（水防用）	既設
㉘	整流装置（水防用）	既設
㉙	耐雷トランス（水防用）	既設
③①	交流分電盤（水防用）	既設
③②	テレメーター無線装置（椋梨ダム用）	既設
③③	整流装置（椋梨ダム用）	既設
③④	耐雷トランス（椋梨ダム用）	既設
③⑥	12GHz 多重無線装置（福富ダム局向）	既設
③⑧	直流電源装置 整流器（福富ダム局用）	既設
③⑨	直流電源装置 蓄電池（福富ダム局用）	既設
④①	直流分電盤（福富ダム局用）	既設
④③	耐雷トランス（20kVA）	既設
④⑤	空調換気扇	既設
イ	7.5GHz 多重無線装置 6MB 野間川ダム局向	既設
ア	7.5GHz 多重無線装置 104MB 膳棚山局向	既設
Ｂ	7.5GHz 多重無線装置 104MB 原山局向	既設
Ｃ	デジタル端局装置	改修
Ｄ	機器実装架（19インチラック）	改修
Ｅ	デハイドレーター	既設
Ｆ	MDF	既設
Ｇ	直流分電盤	既設
④	7.5GHz 多重無線装置 26MB 高谷山局向	新設
⑤	7.5GHz 多重無線装置 26MB 野間局向	新設
⑥	7.5GHz 多重無線装置 26MB 三原支所局向	新設
⑦	7.5GHz 多重無線装置 13MB 椋梨ダム局向	新設
⑧	空調機 冷暖3.6/4.2kW	新設
⑨	直流電源装置 100A-400Ah（蓄電池）	新設
⑩	直流電源装置 100A-400Ah（整流器）	新設

凡 例

- 新設置装置
- 既設置装置
- 既設改修
- 移設置装置
- 移設及び改修
- 撤去装置

※メーカーの了承を得て背面の離隔を100以下とした。


版	年月日	訂正記事	審	通信管理担当	GL	室 員	発行年月日	広島県総合行政通信網（地上系）再編整備工事			
1	25.2.28	完成	査				平成25年2月28日	局 名	板鍋山中継局		
							承認 査 閲 担 当	図面名称	機器配置図（最終）		
				平成 年 月 日				縮 尺	1/30	図面番号	004-004
				広島県総合行政通信網（地上系）再編整備工事				施 工	日本電気株式会社		
				広島県 危機管理監 危機管理課 通信管理グループ							

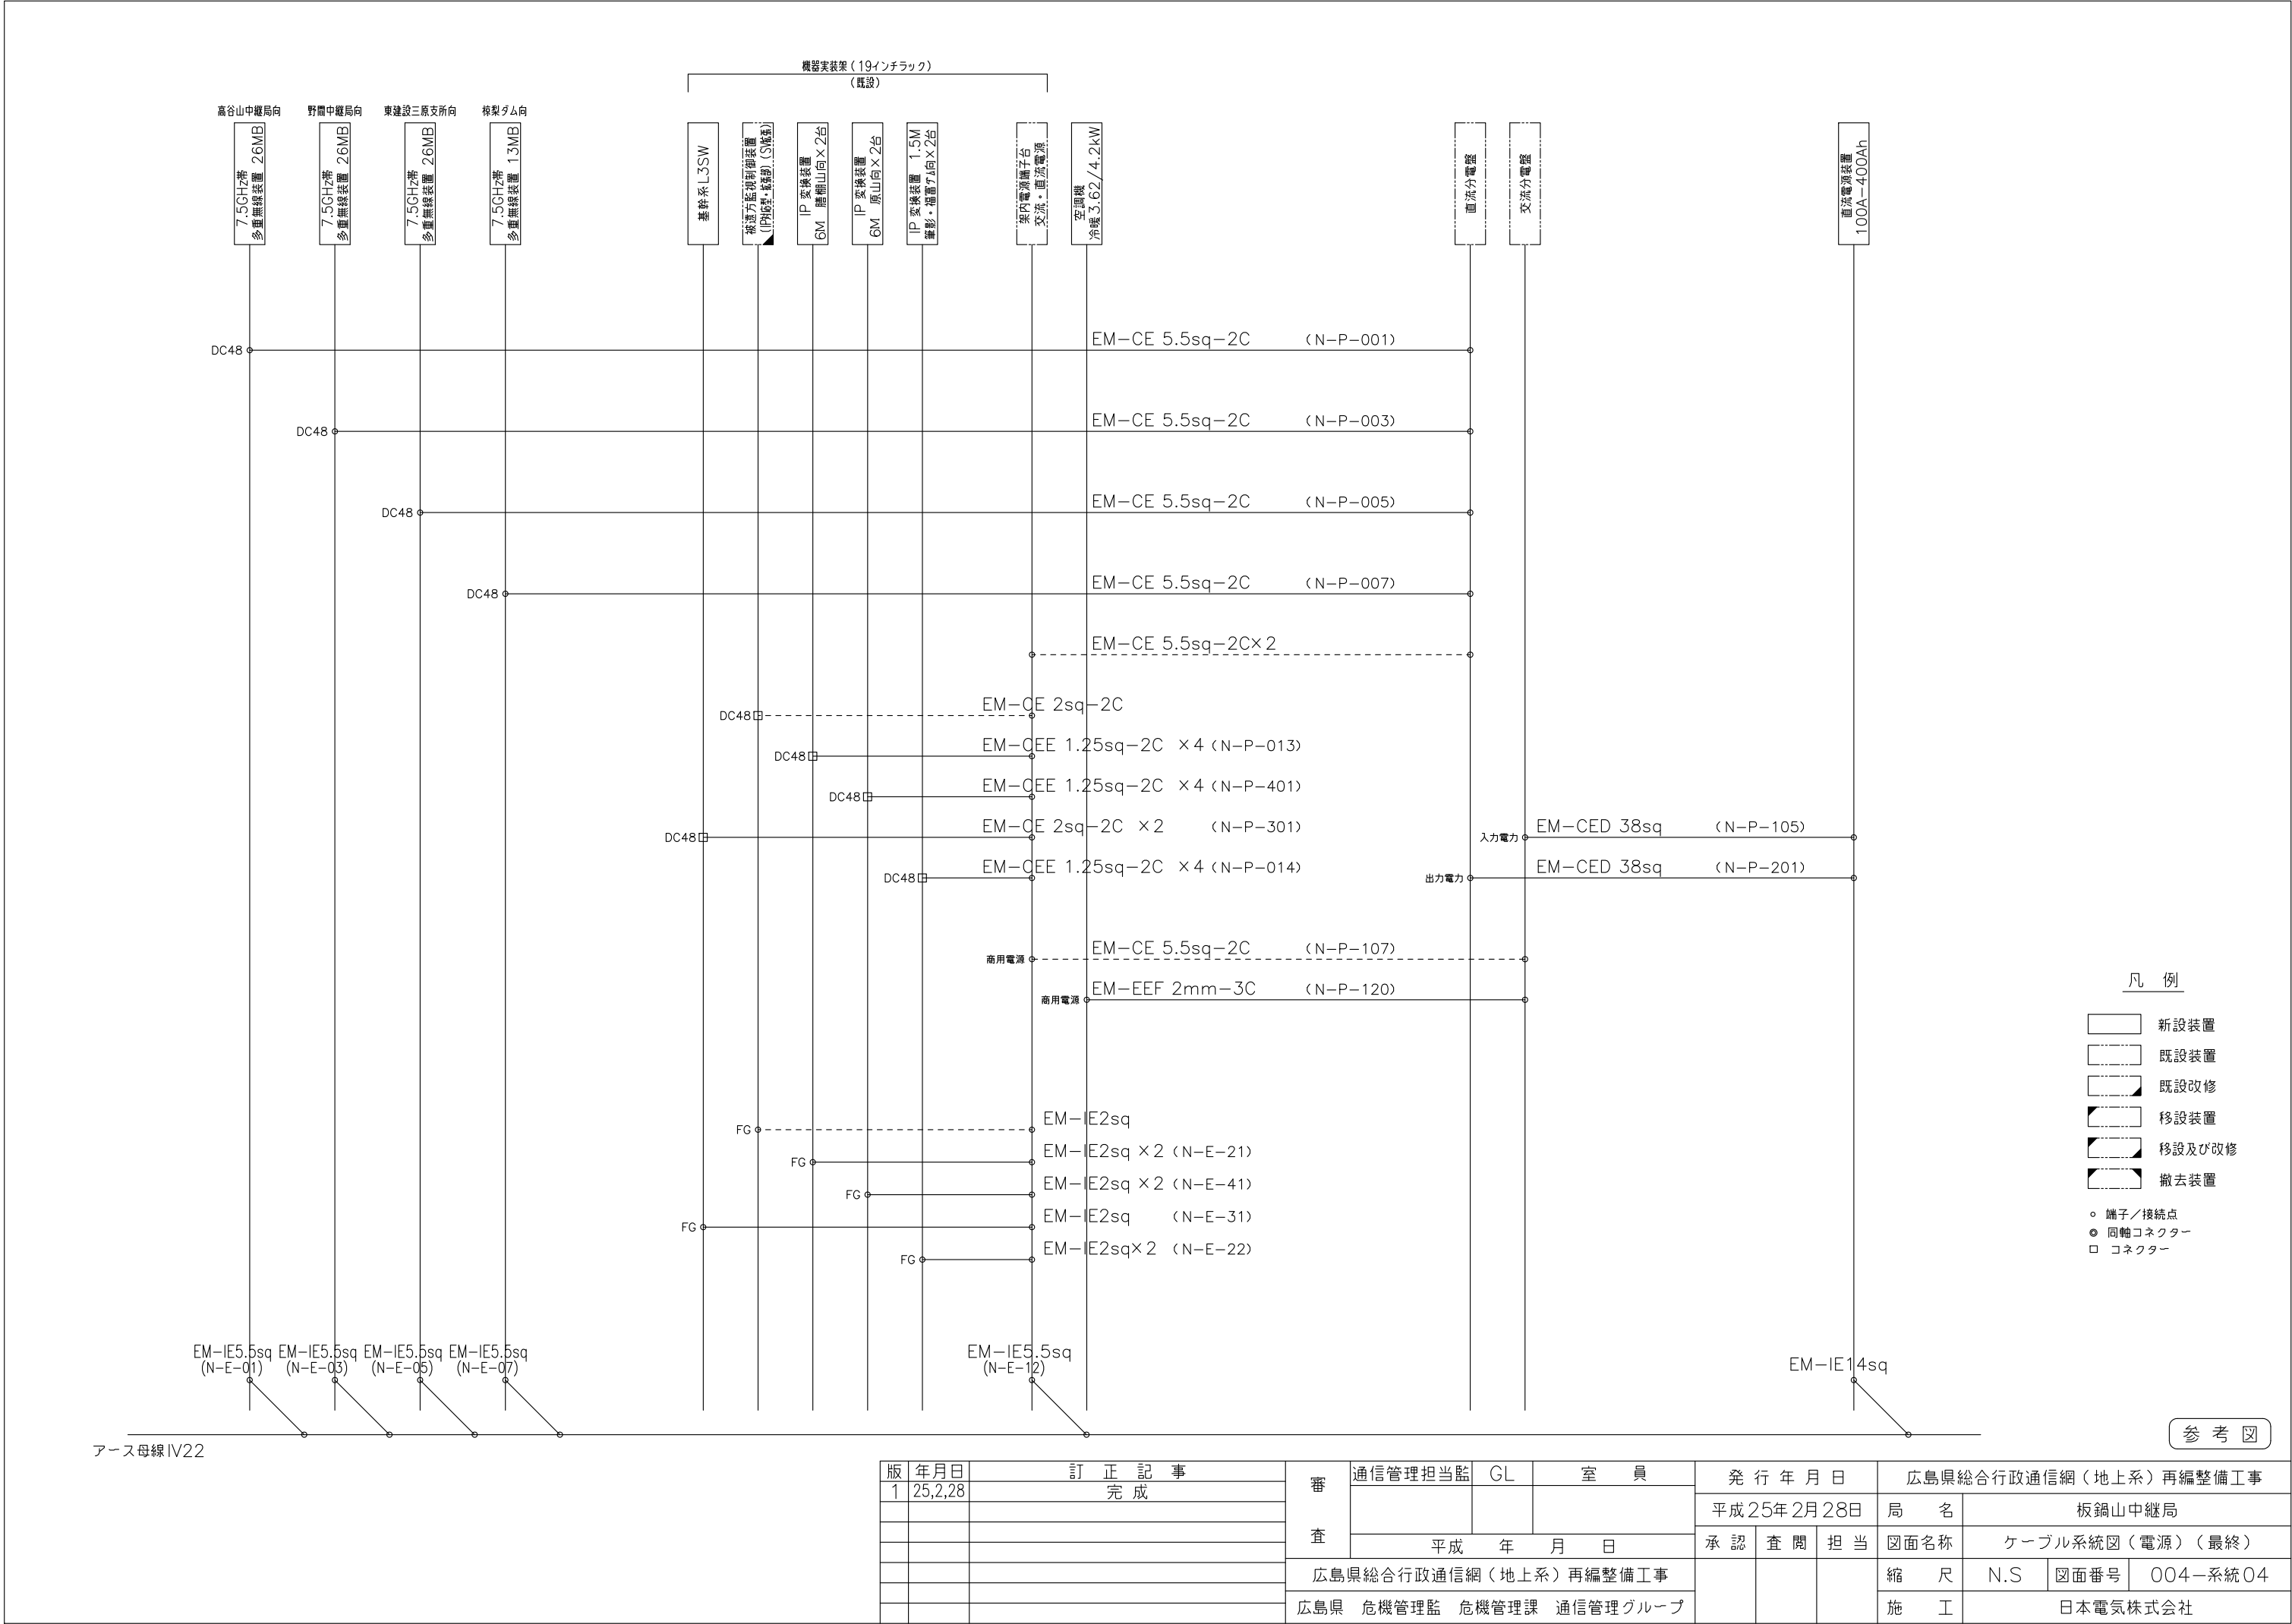

機 器 一 覧

No.	機 器 名	区分
⑦	150MHz 無線装置	既設
⑨	MDF	改修
⑩	デハイドレータ	既設
⑪	直流分電盤	改修
⑫	交流分電盤	改修
⑭	既設交流分電盤	既設
⑮	発電機制御盤	既設
⑯	発電機始動蓄電池	既設
⑰	発動発電機	既設
⑱	燃料タンク	既設
㉒	150MHz 無線機受信フィルタ	既設
㉓	テレメータ 無線装置 (水防用)	既設
㉔	整流装置 (水防用)	既設
㉕	耐雷トランス (水防用)	既設
㉖	交流分電盤 (水防用)	既設
㉗	直流分電盤 (水防用)	既設
A	12GHz多重無線装置 (三次庁舎局向) 13MB	新設
B	7.5GHz多重無線装置 (板鍋山局向) 26MB	新設
C	7.5GHz多重無線装置 (四天蓋山局向) 13MB	新設
D	7.5GHz多重無線装置 (高小屋山局向) 13MB	新設
E	機器実装架 (19インチラック)	新設
F	直流分電盤	新設
G	空調機 冷暖3.6/4.2kW	新設
H	直流電源装置 50A-300Ah (整流器)	新設
I	直流電源装置 50A-300Ah (蓄電池)※	新設
J	電源用避雷器	新設


※蓄電池本体は、既設流用とする。

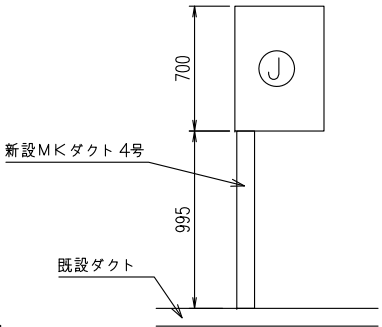

B-B

凡 例


- 新設装置 (Solid line)
- 既設装置 (Dashed line)
- 既設改修 (Dashed line with diagonal line)
- 移設装置 (Dashed line with arrow)
- 移設及び改修 (Dashed line with arrow and diagonal line)
- 撤去装置 (Dashed line with cross)

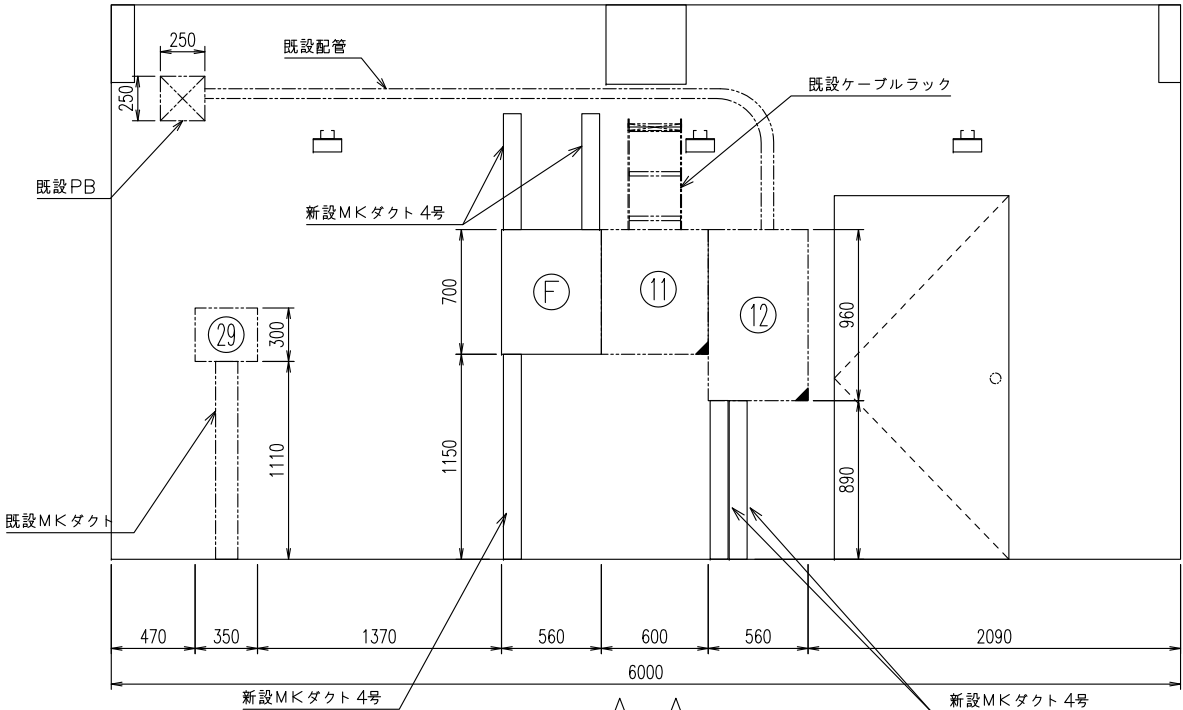

A-A


機器配置図 (最終)

S=1/30


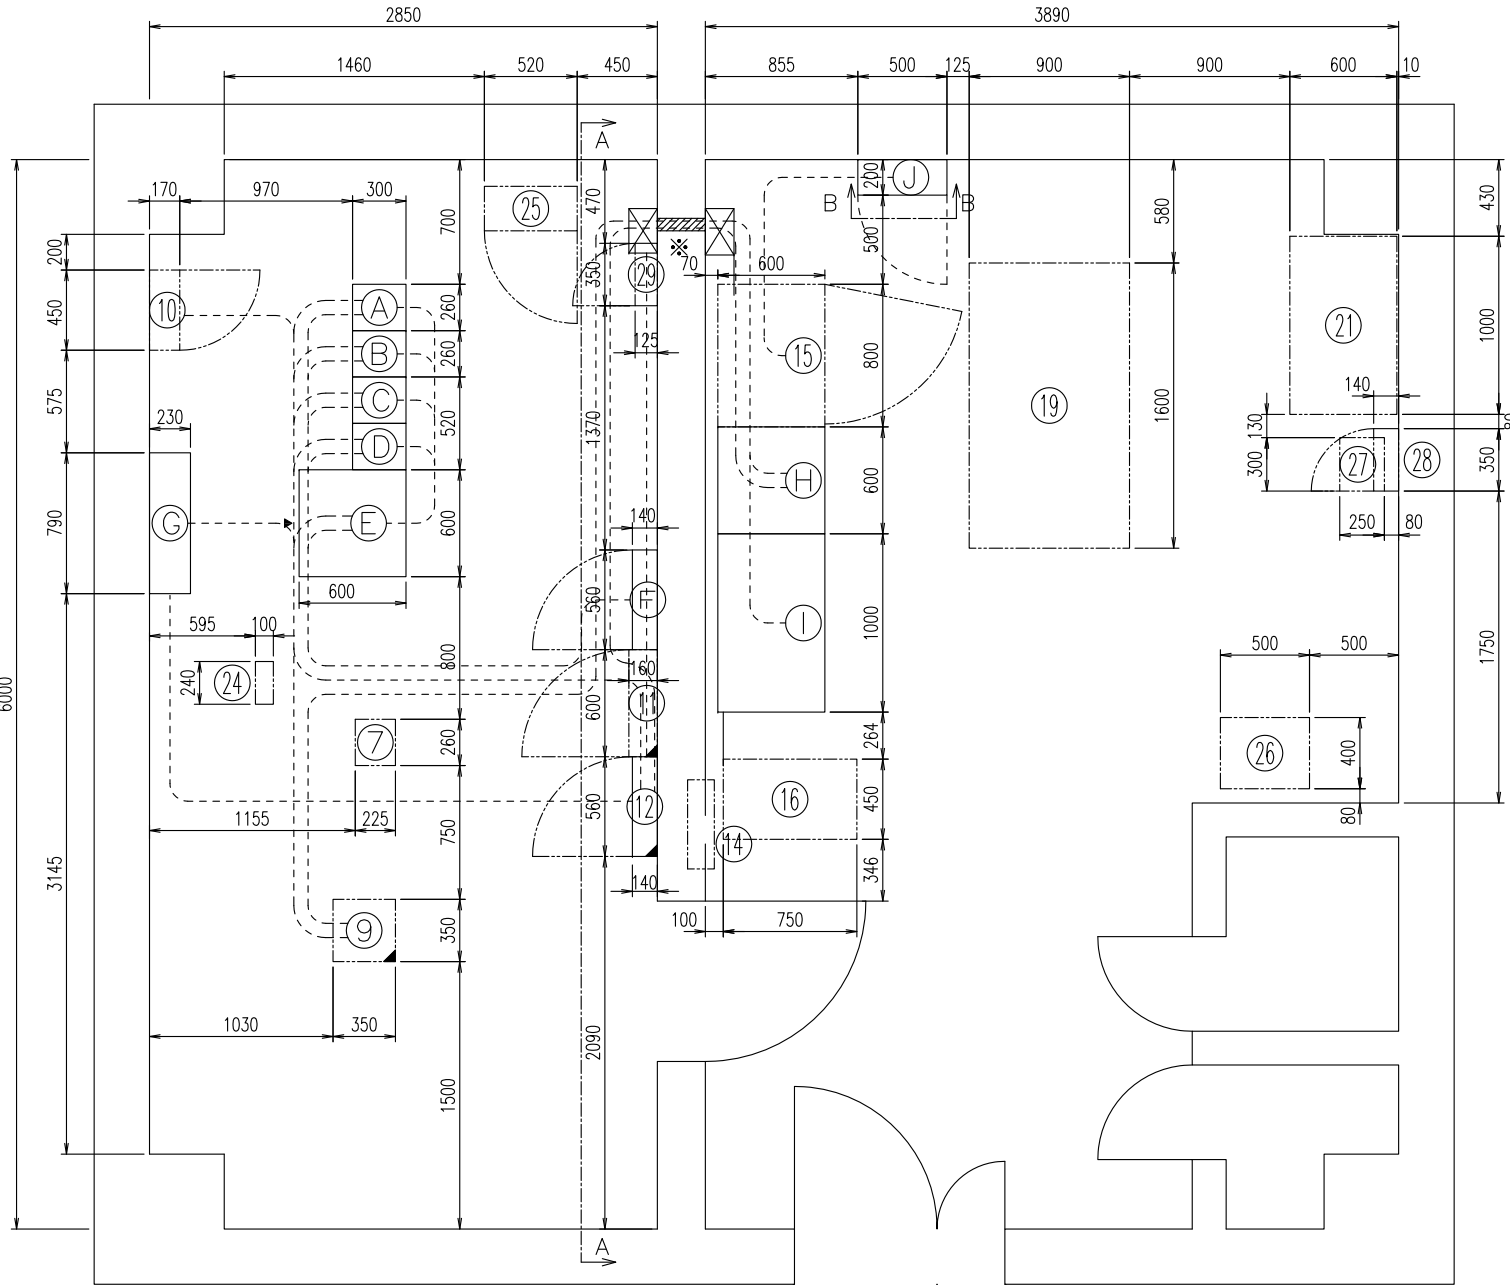


※メーカーの了承を得て背面の離隔を100以下とした。

版	年月日	訂 正 記 事	審	通信管理担当監	GL	室 員	発 行 年 月 日	広島県総合行政通信網 (地上系) 再編整備工事		
1	25.2.28	完 成	査				平成 25 年 2 月 28 日	局 名	高谷山中継局	
							承 認 査 閲 担 当	図面名称	機器配置図 (最終)	
				広島県総合行政通信網 (地上系) 再編整備工事				縮 尺	1/30	図面番号 008-004
				広島県 危機管理監 危機管理課 通信管理グループ				施 工	日本電気株式会社	

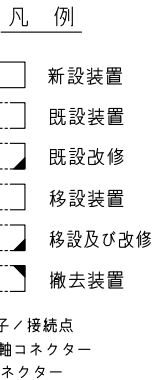

年 月 日	訂 正 記 事	審	通信管理担当監	GL	室 員	発 行 年 月 日		広島県総合行政通信網（地上系）再編整備工事					
1 25,2,28	完 成					平成 25年 2月 28日		局 名	高谷山中継局				
		査	平成 年 月 日			承 認	査 閲	担 当	図面名称	ケーブル系統図（電源）（最終）			
			広島県総合行政通信網（地上系）再編整備工事								縮 尺	N.S	図面番号
		広島県 危機管理監 危機管理課 通信管理グループ								施 工	日本電気株式会社		

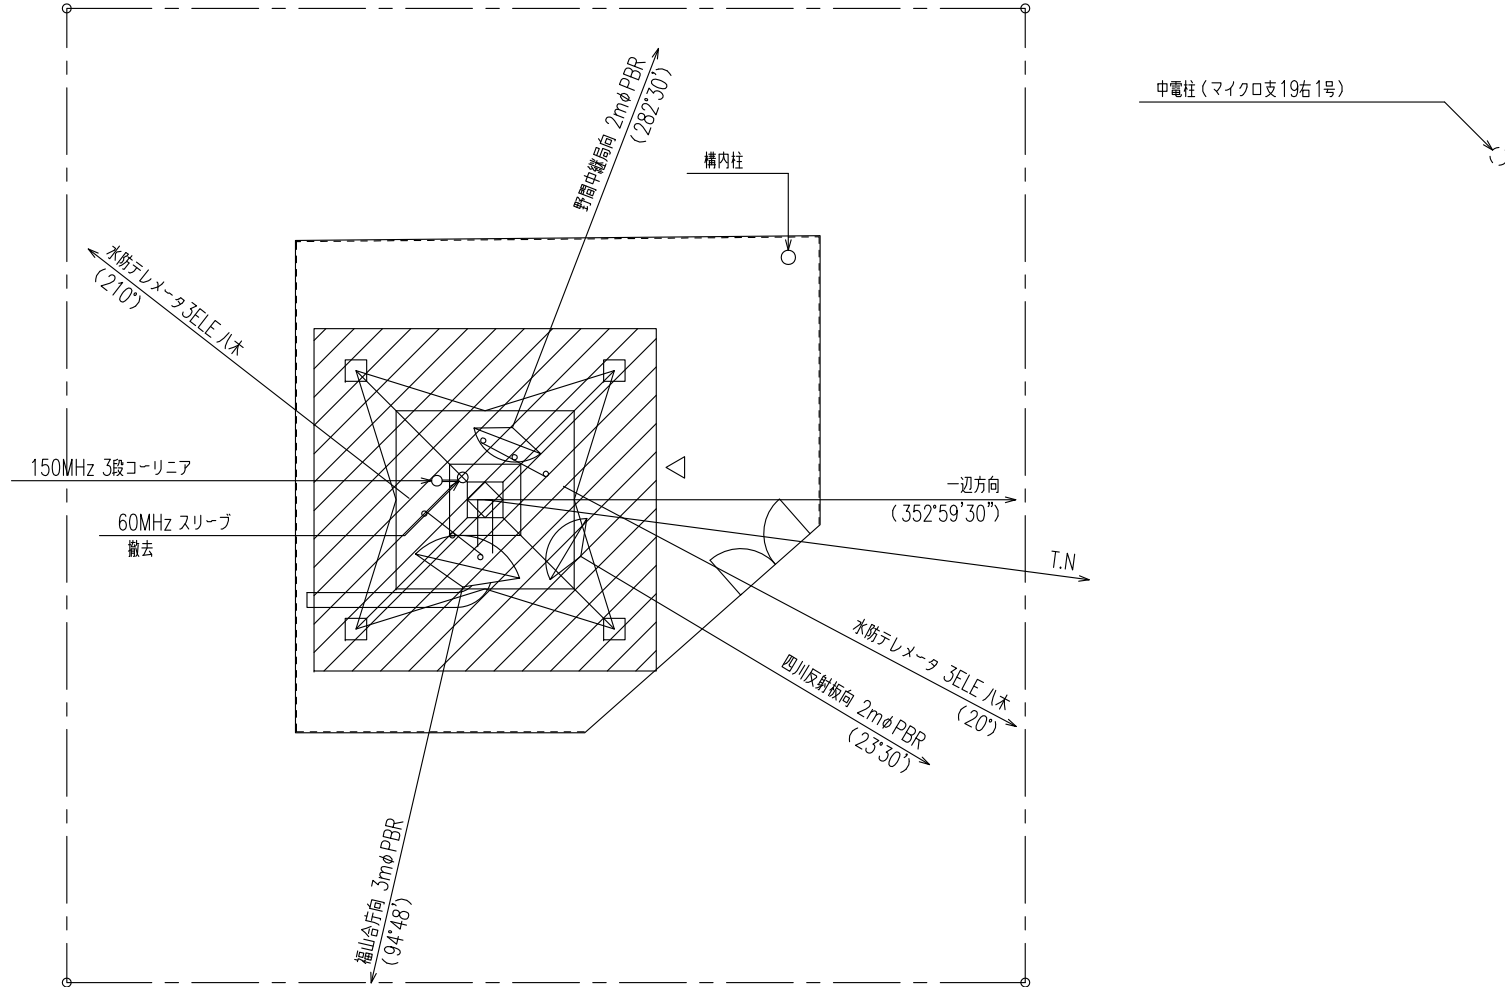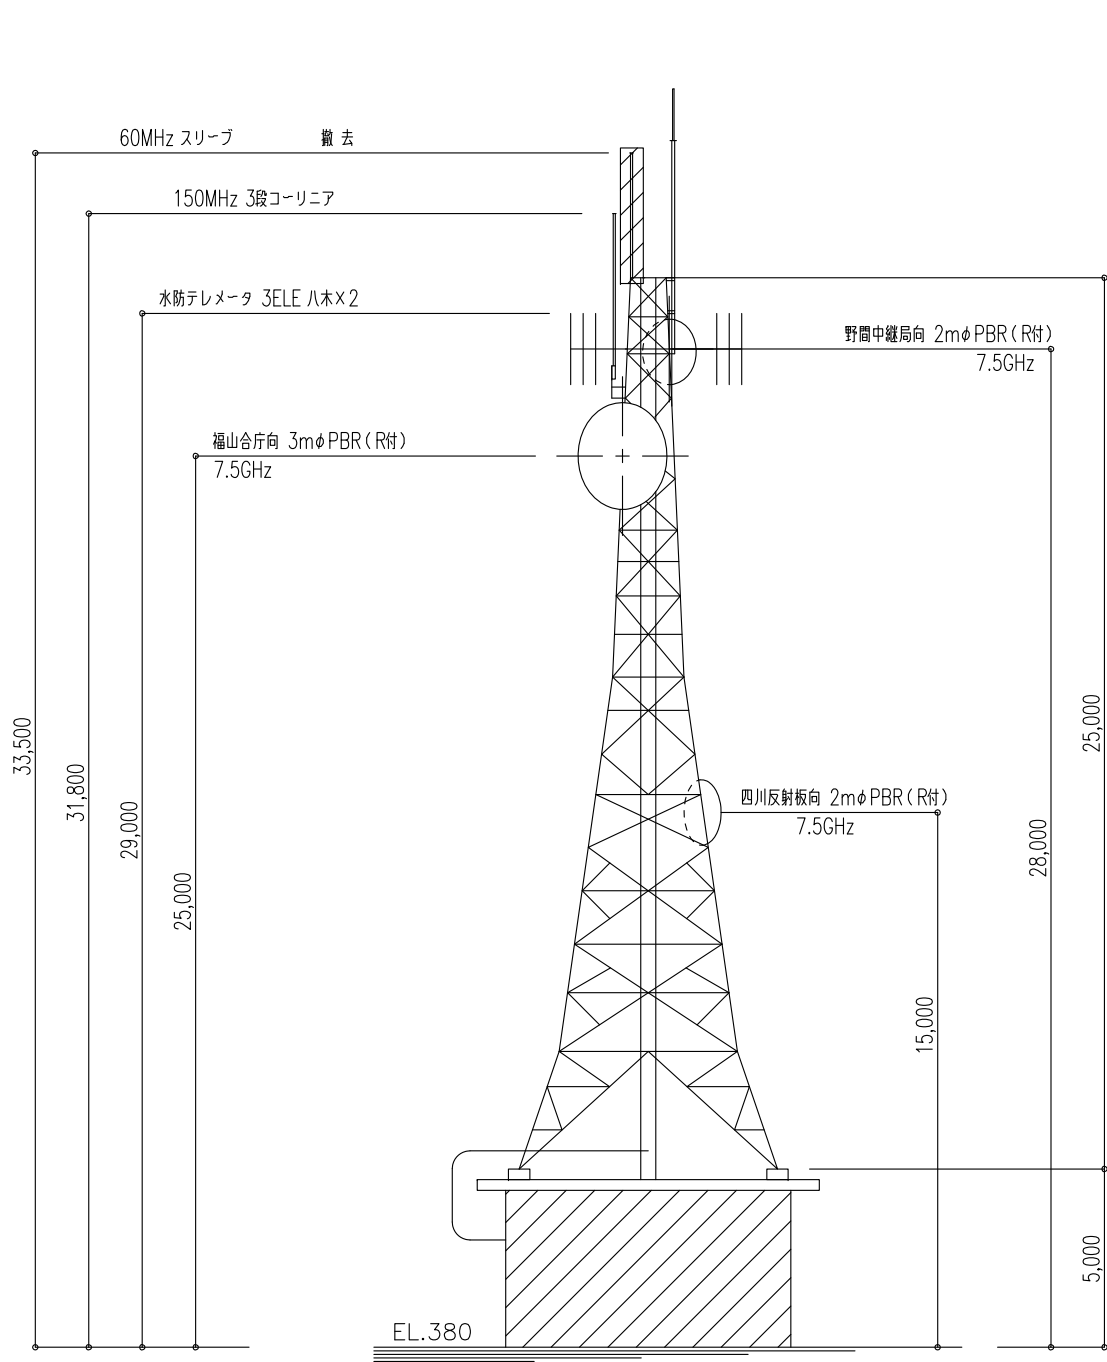


 工事箇所

版	年月日	訂正記事	審 査	通信管理担当監	GL	室員	発行年月日			広島県総合行政通信網（地上系）再編整備工事			
1	25,2,28	完成					平成25年2月28日			局名	大谷山中継局		
				平成 年 月 日			承認	査閲	担当	図面名称	敷地平面・立面図		
				広島県総合行政通信網（地上系）再編整備工事						縮尺	1／150	図面番号	006－001
			広島県 危機管理監 危機管理課 通信管理グループ						施工		日本電気株式会社		

機器配置図（最終）



S=1:30

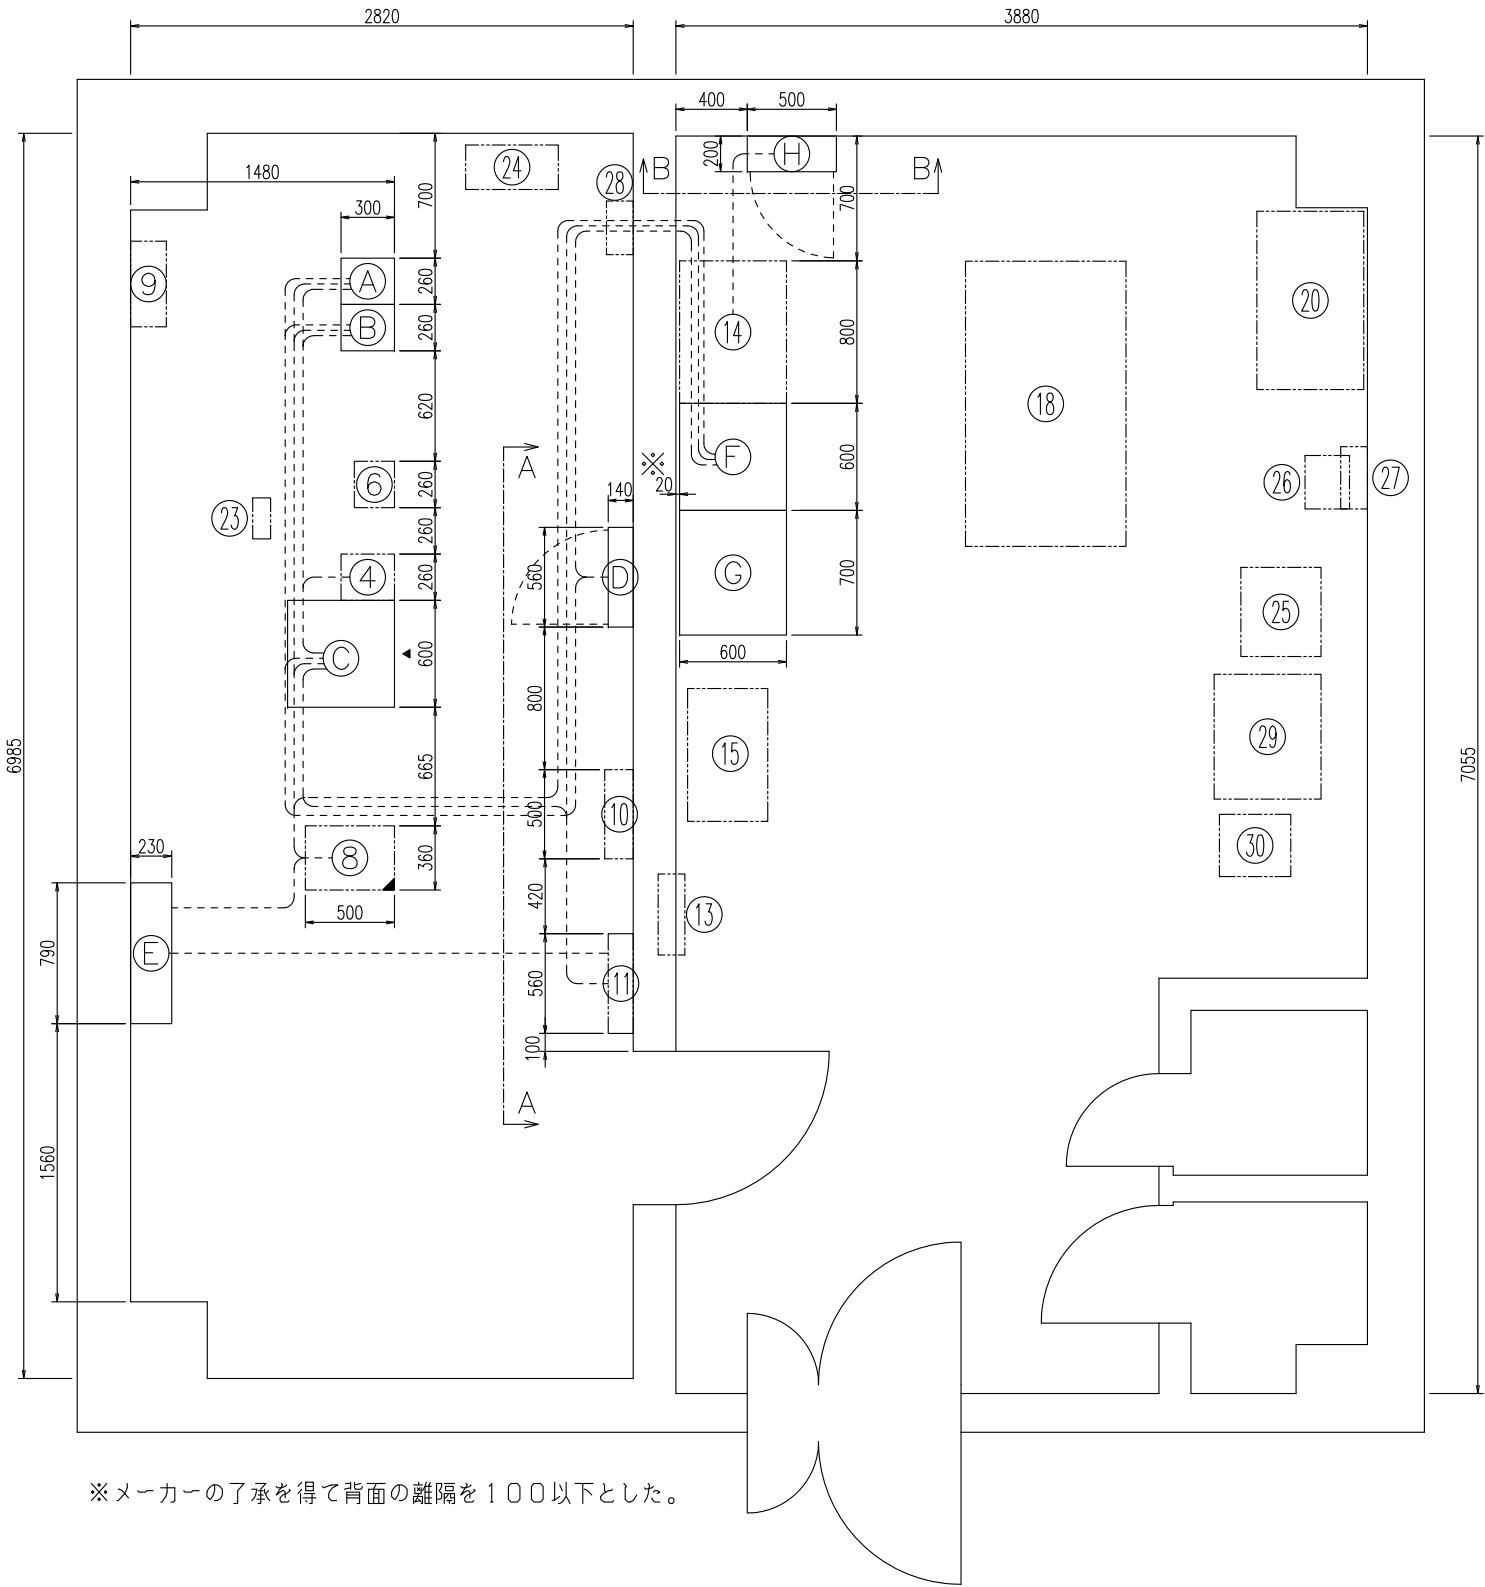

No.	機 器 名	区分
④	7.5GHz 多重無線装置（四川ダム局向）	既設
⑥	150MHz 無線装置	既設
⑧	MDF	改修
⑨	デハイドレータ	既設
⑩	DC分電盤	既設
⑪	AC分電盤	既設
⑬	既設交流分電盤	既設
⑭	発電機制御盤	既設
⑮	発電機始動用蓄電池	既設
⑱	発動発電機	既設
⑳	燃料タンク	既設
㉓	150MHz 無線機受信フィルタ	既設
㉔	テレメータ 無線装置（水防用）	既設
㉕	整流装置（水防用）	既設
㉖	耐雷トランス（水防用）	既設
㉗	交流分電盤（水防用）	既設
㉘	直流分電盤（水防用）	既設
㉙	整流装置（水防用）	既設
㉚	耐雷トランス（水防用）	既設
Ⓐ	7.5GHz多重無線装置 26MB（野間局向）	新設
Ⓑ	7.5GHz多重無線装置 26MB（福山庁舎局向）	新設
Ⓒ	機器実装架（19インチラック）	新設
Ⓓ	直流分電盤	新設
Ⓔ	空調機 冷暖2.8/3.6kW	新設
Ⓕ	直流電源装置 50A-200Ah（整流器）	新設
Ⓖ	直流電源装置 50A-200Ah（蓄電池）	新設
Ⓗ	電源用避雷器	新設


凡 例



- 新設装置
- 既設装置
- 既設改修
- 移設装置
- 移設及び改修
- 撤去装置

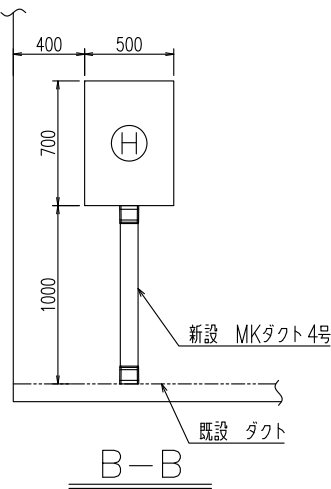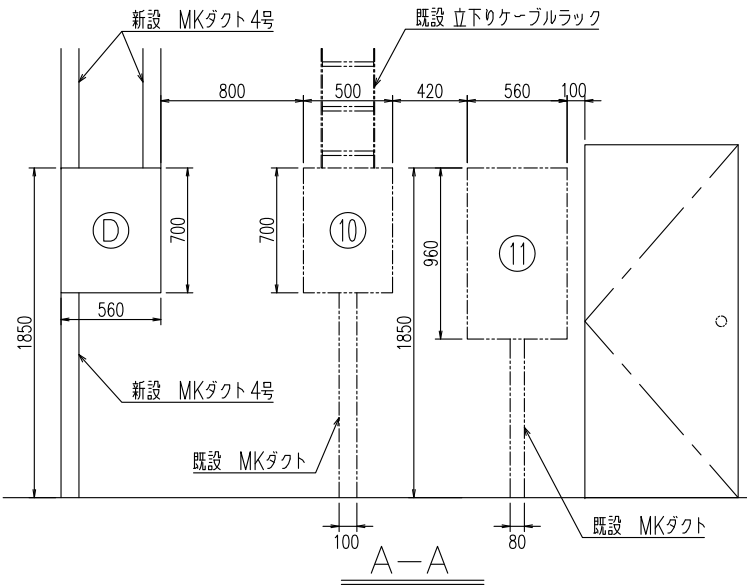


※メーカーの了承を得て背面の離隔を100以下とした。

版	年月日	訂 正 記 事	審	通信管理担当	GL	室 員	発 行 年 月 日	広島県総合行政通信網（地上系）再編整備工事			
1	25.2.28	完 成	査				平成 25 年 2 月 28 日	局 名	大谷山中継局		
							承 認 査 閲 担 当	図面名称	機器配置図（最終）		
				広島県総合行政通信網（地上系）再編整備工事				縮 尺	1/30	図面番号	006-004
				広島県 危機管理監 危機管理課 通信管理グループ				施 工	日本電気株式会社		

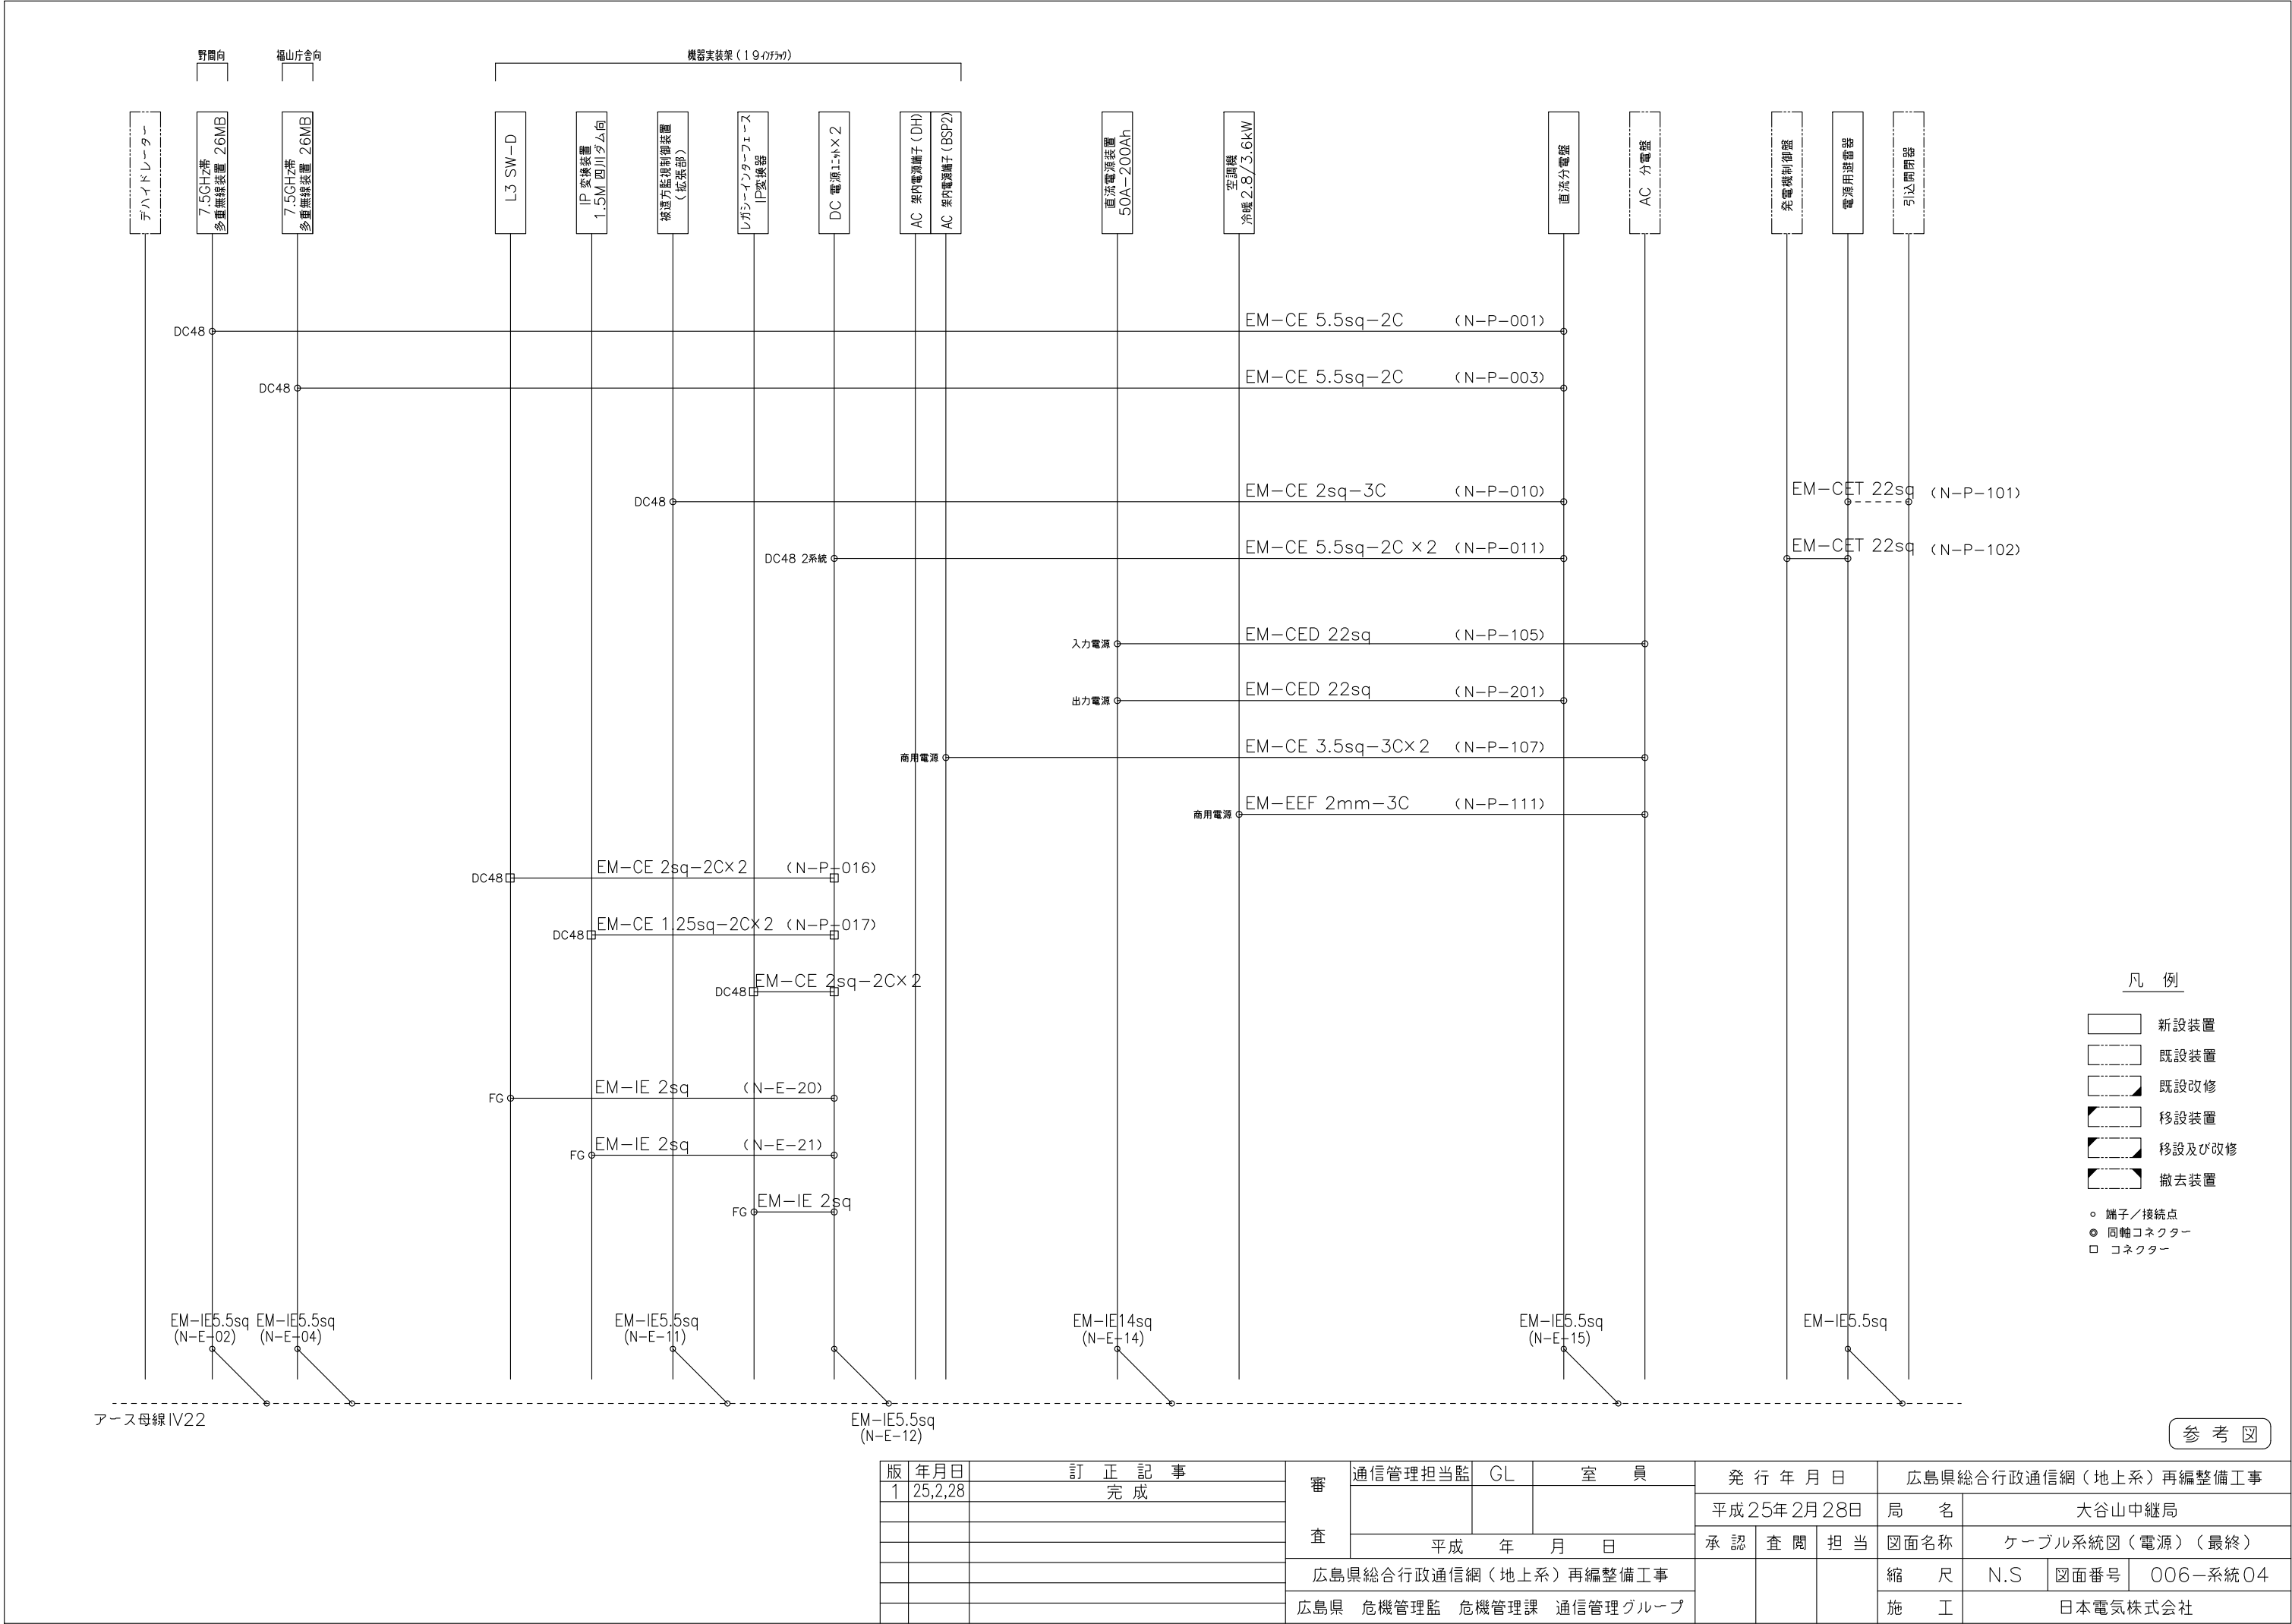

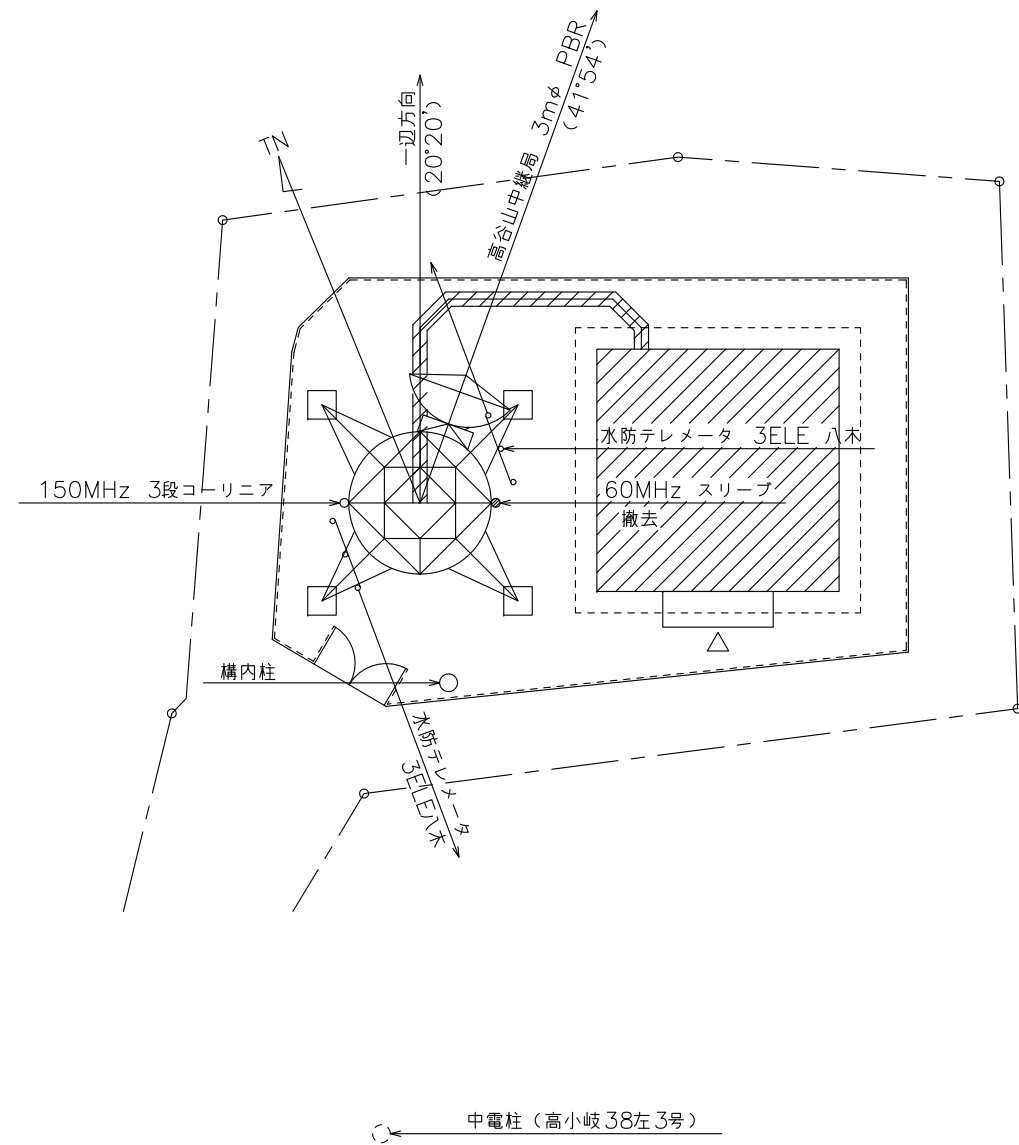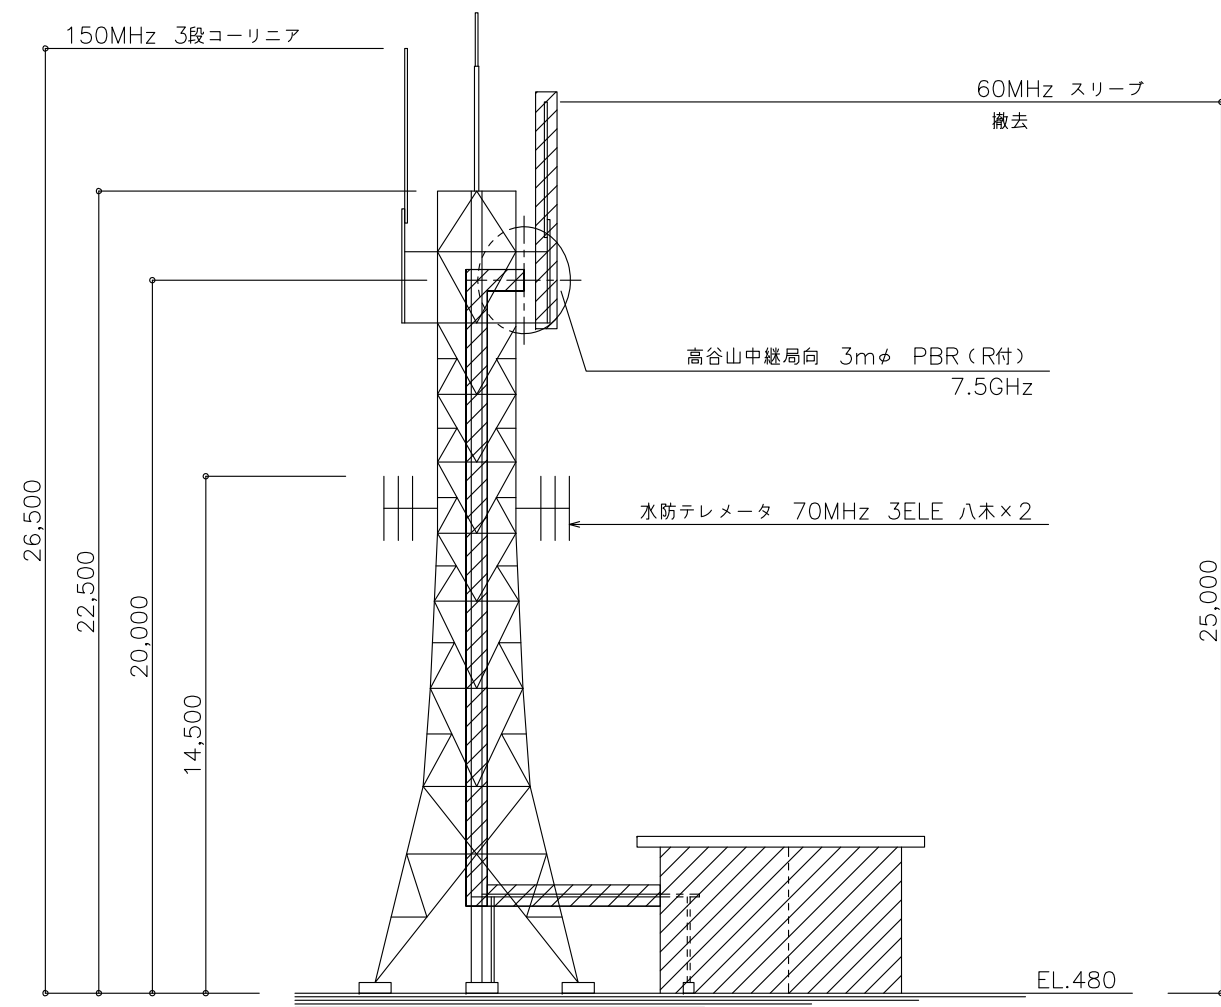


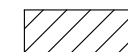 工事箇所

版	年月日	訂正記事	審	通信管理担当監	GL	室員	発行年月日			広島県総合行政通信網（地上系）再編整備工事					
1	25,2,28	完成		査				平成25年2月28日			局名	高小屋山中継局			
			平成 年 月 日				承認	査閲	担当	図面名称	敷地平面・立面図				
			広島県総合行政通信網（地上系）再編整備工事							縮尺	1/150	図面番号	010-001		
			広島県 危機管理監 危機管理課 通信管理グループ							施工	日本電気株式会社				

機器配置図（最終）

S=1:30

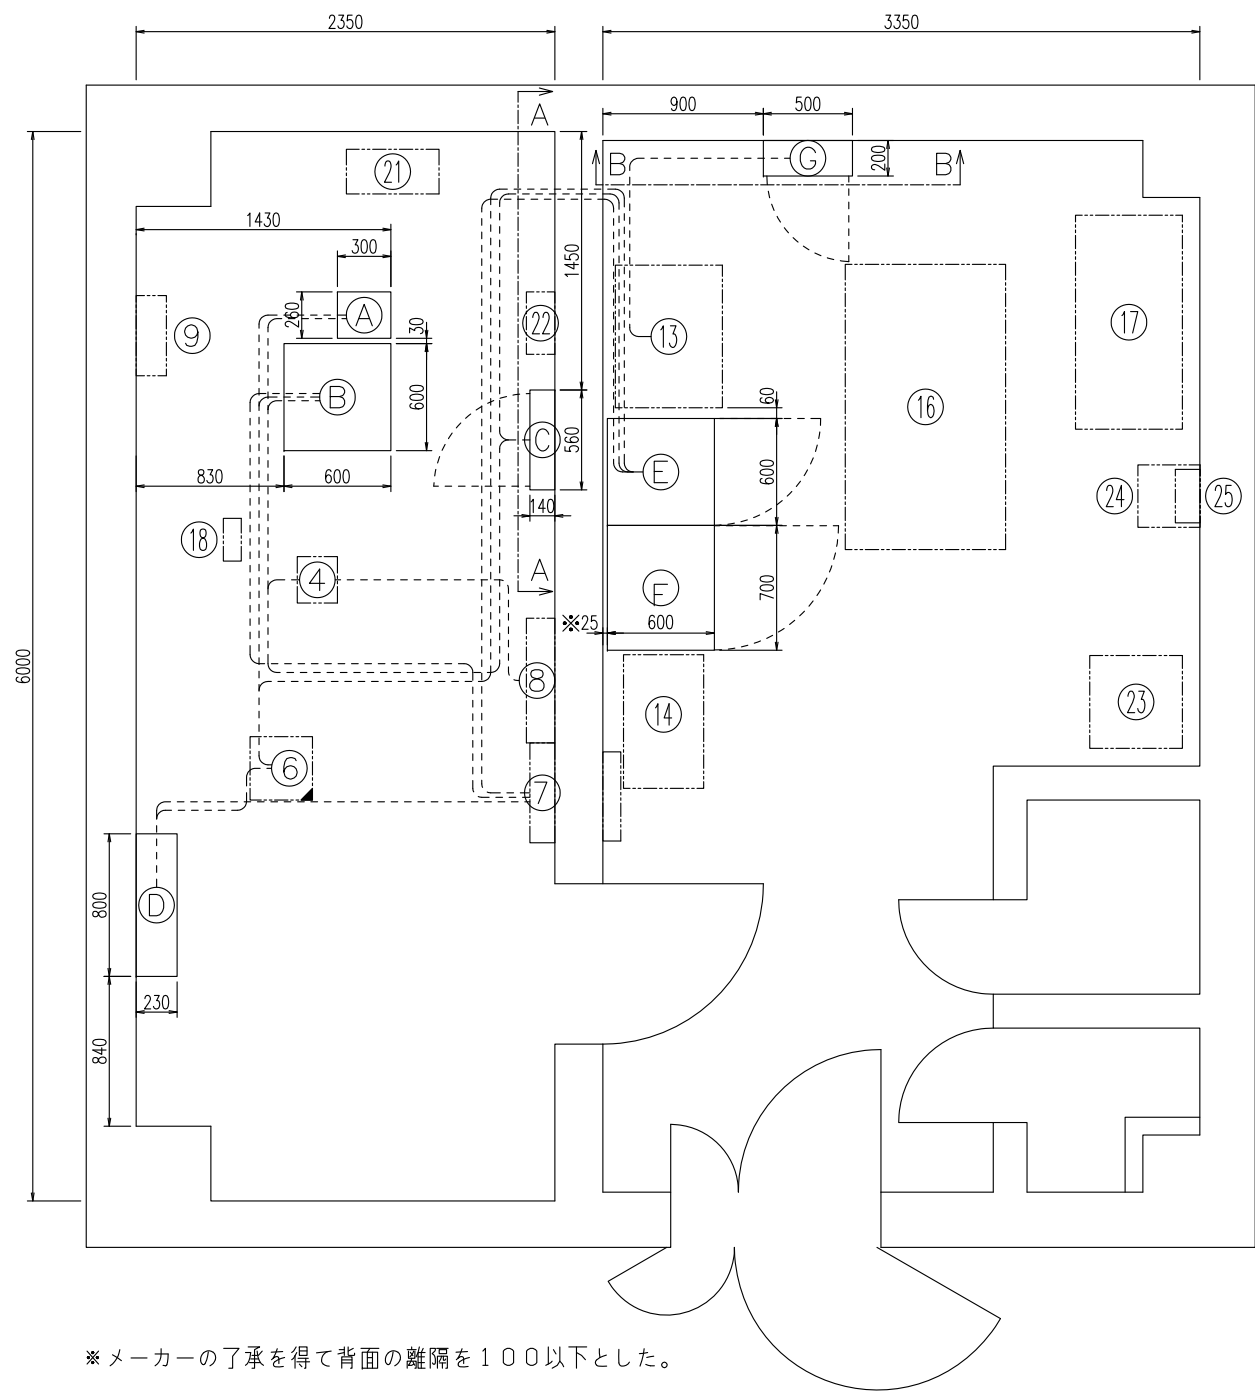


※メーカーの了承を得て背面の離隔を100以下とした。

機 器 一 覧


No.	機 器 名	区分
④	150MHz 無線装置	既設
⑥	MDF	改修
⑦	AC分電盤	既設
⑧	DC分電盤	既設
⑨	デハイドレータ	既設
⑬	発電機制御盤	既設
⑭	発電機始動蓄電池	既設
⑯	発動発電機	既設
⑰	燃料タ ンク	既設
⑱	150MHz 無線機共用器	既設
㉑	テレメータ 無線装置 (水防用)	既設
㉒	直流分電盤 (水防用)	既設
㉓	整流装置 (水防用)	既設
㉔	耐雷トランス (水防用)	既設
㉕	交流分電盤 (水防用)	既設
Ⓐ	7.5GHz多重無線装置13MB (高谷山局向)	新設
Ⓑ	機器実装架 (19インチラック)	新設
Ⓒ	直流分電盤	新設
Ⓓ	空調機 冷暖2.5/2.8kW	新設
Ⓔ	直流電源装置 30A-150Ah (整流器)	新設
Ⓕ	直流電源装置 30A-150Ah (蓄電池)	新設
Ⓖ	電源用避雷器	新設

凡 例

- 新設置装置
- 既設置装置
- 既設改修
- 移設置装置
- 移設及び改修
- 撤去装置

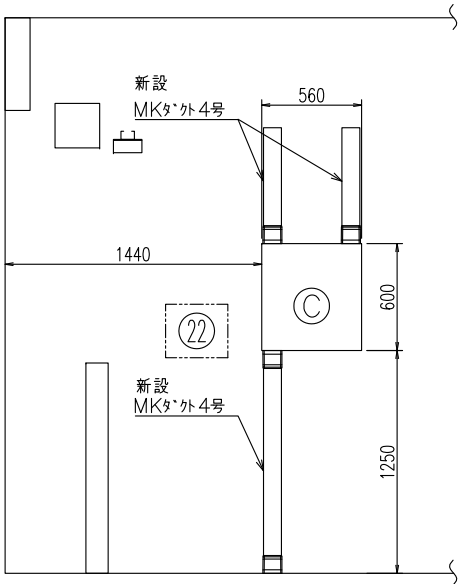



A-A

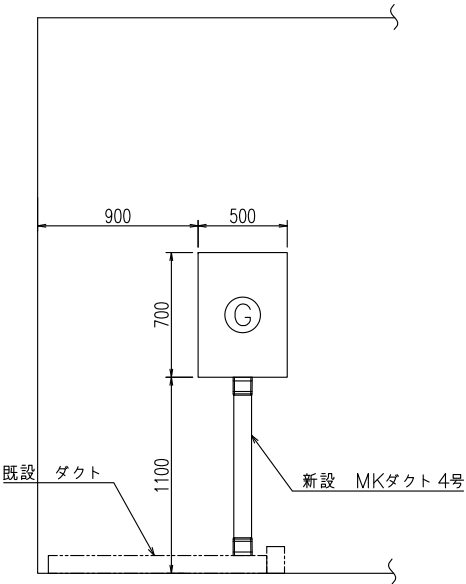

B-B

版	年月日	訂 正 記 事	審	通信管理担当	GL	室 員	発 行 年 月 日	広島県総合行政通信網（地上系）再編整備工事			
1	25.2.28	完 成					平成 25 年 2 月 28 日	局 名	高小屋山中継局		
			査	平成 年 月 日			承 認 査 閲 担 当	図面名称	機器配置図（最終）		
				広島県総合行政通信網（地上系）再編整備工事				縮 尺	1/30	図面番号	010-004
				広島県 危機管理監 危機管理課 通信管理グループ				施 工	日本電気株式会社		

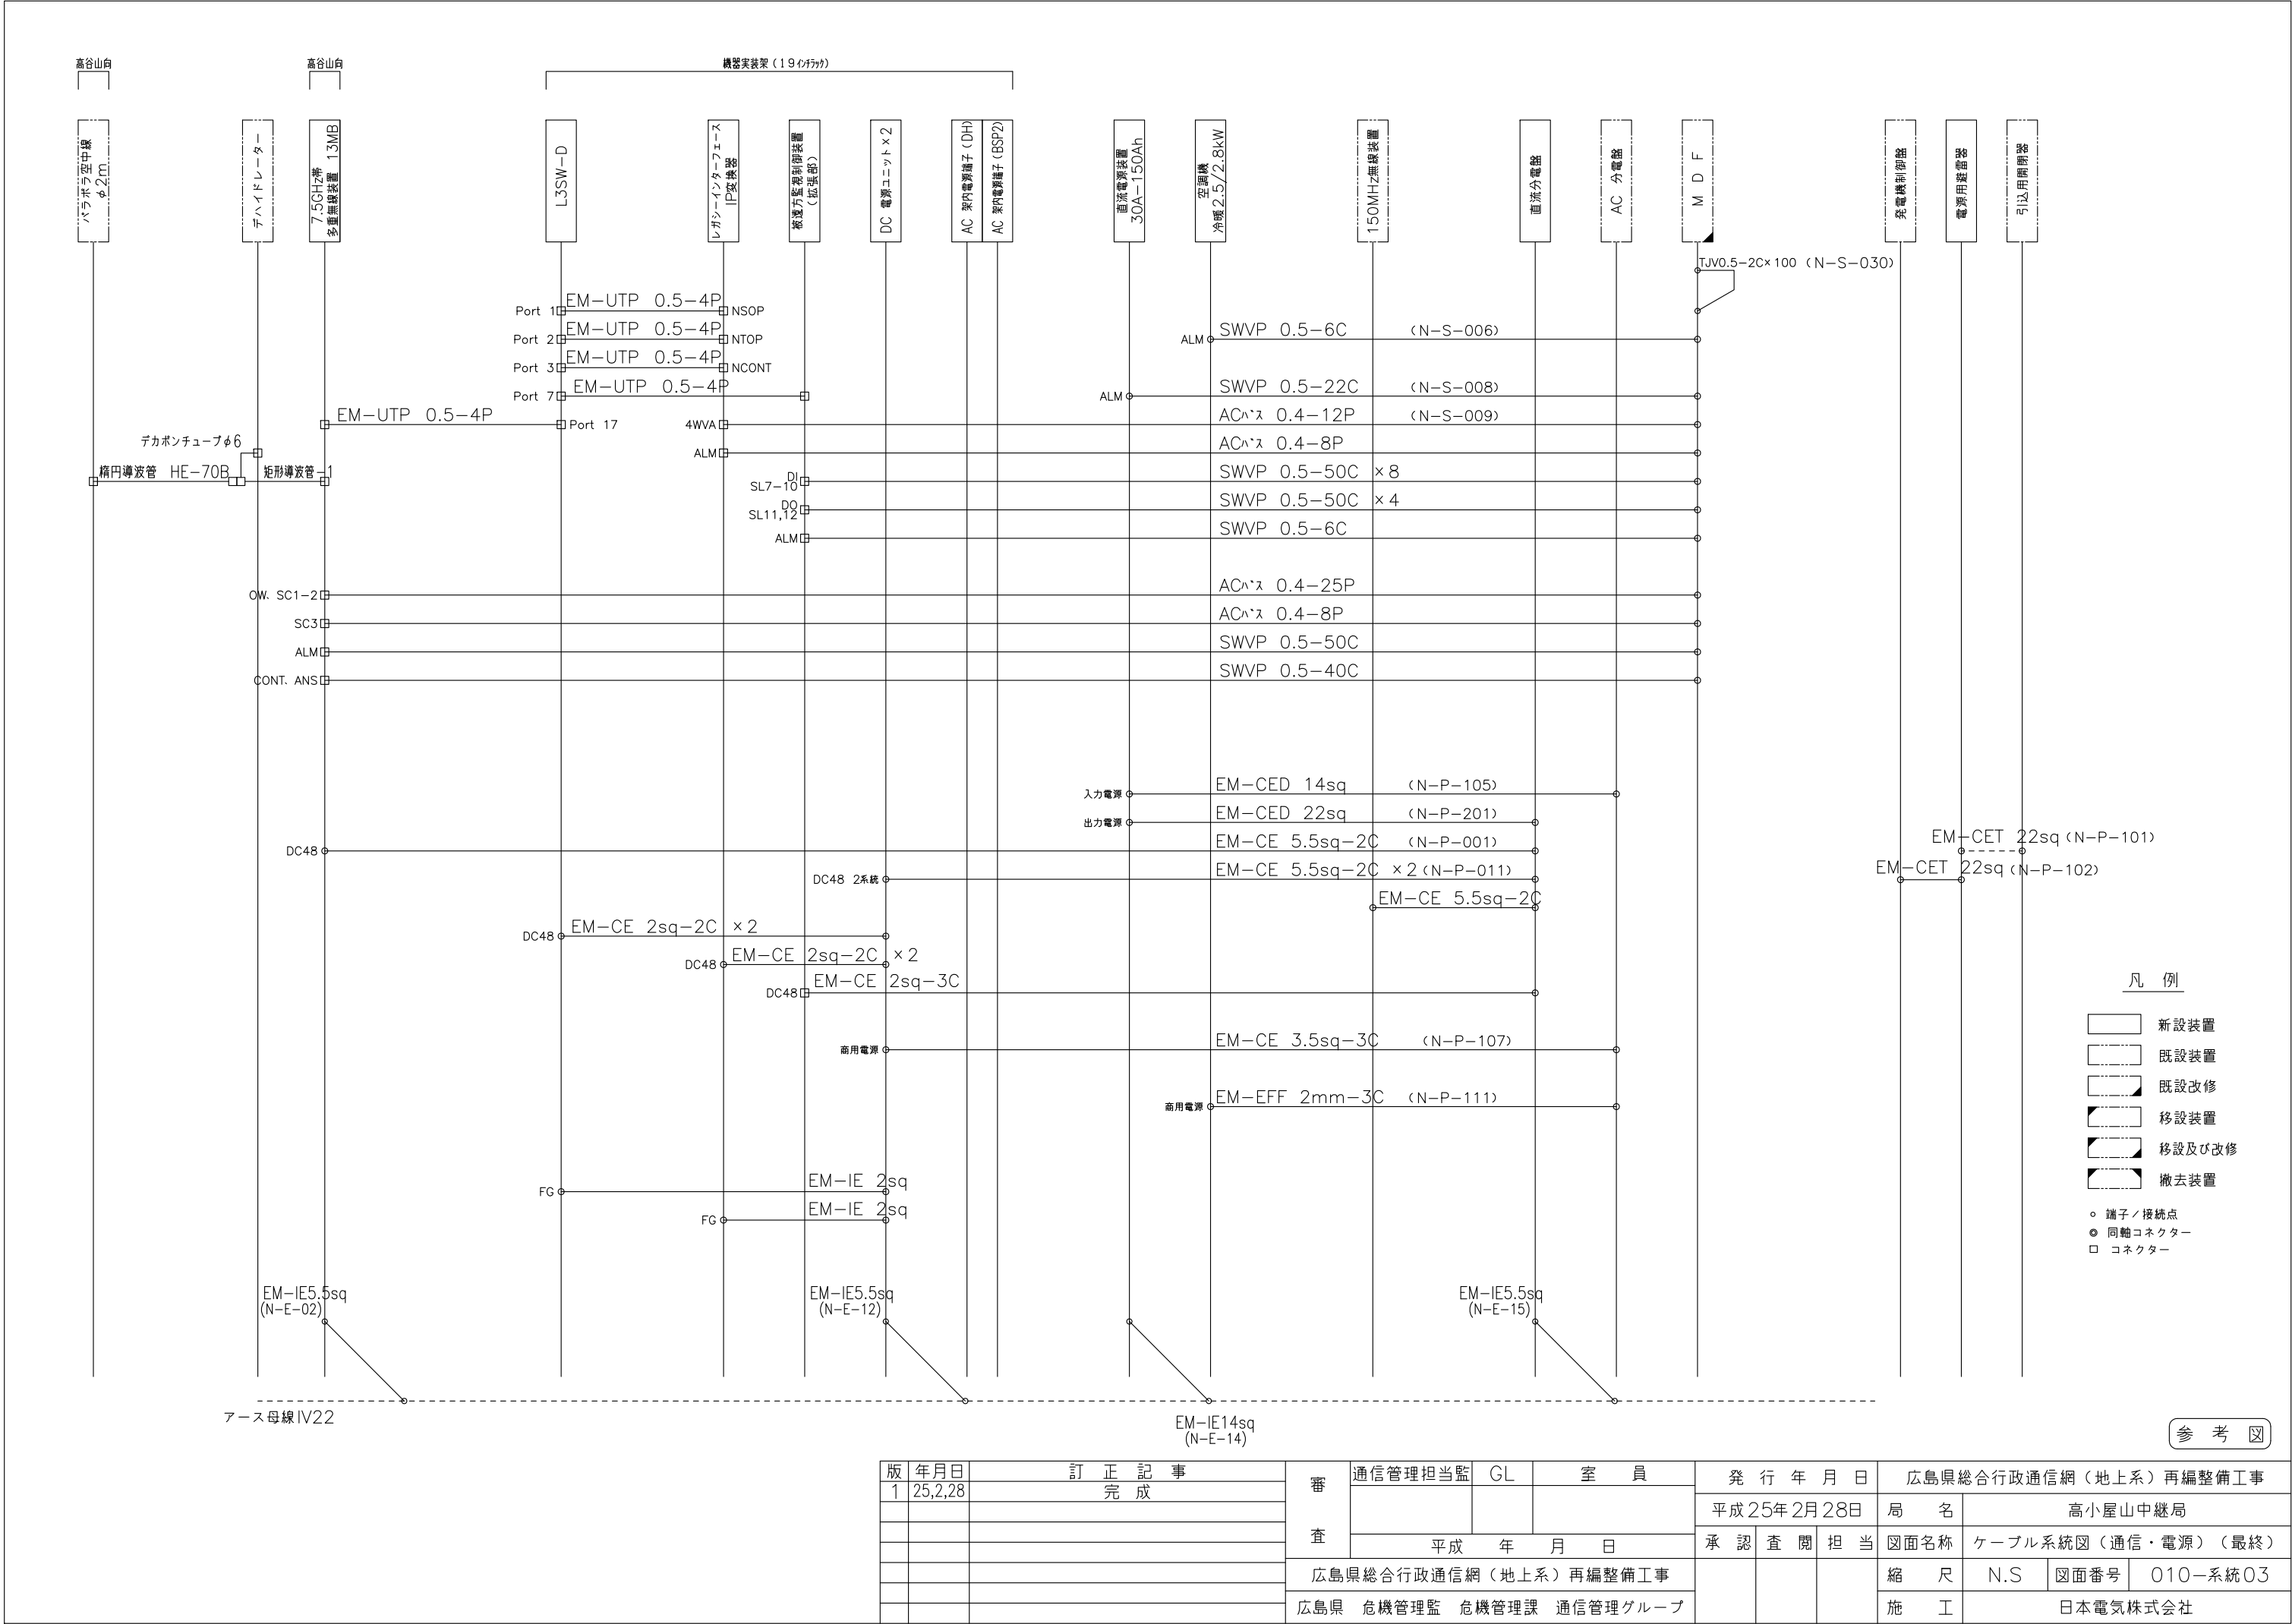

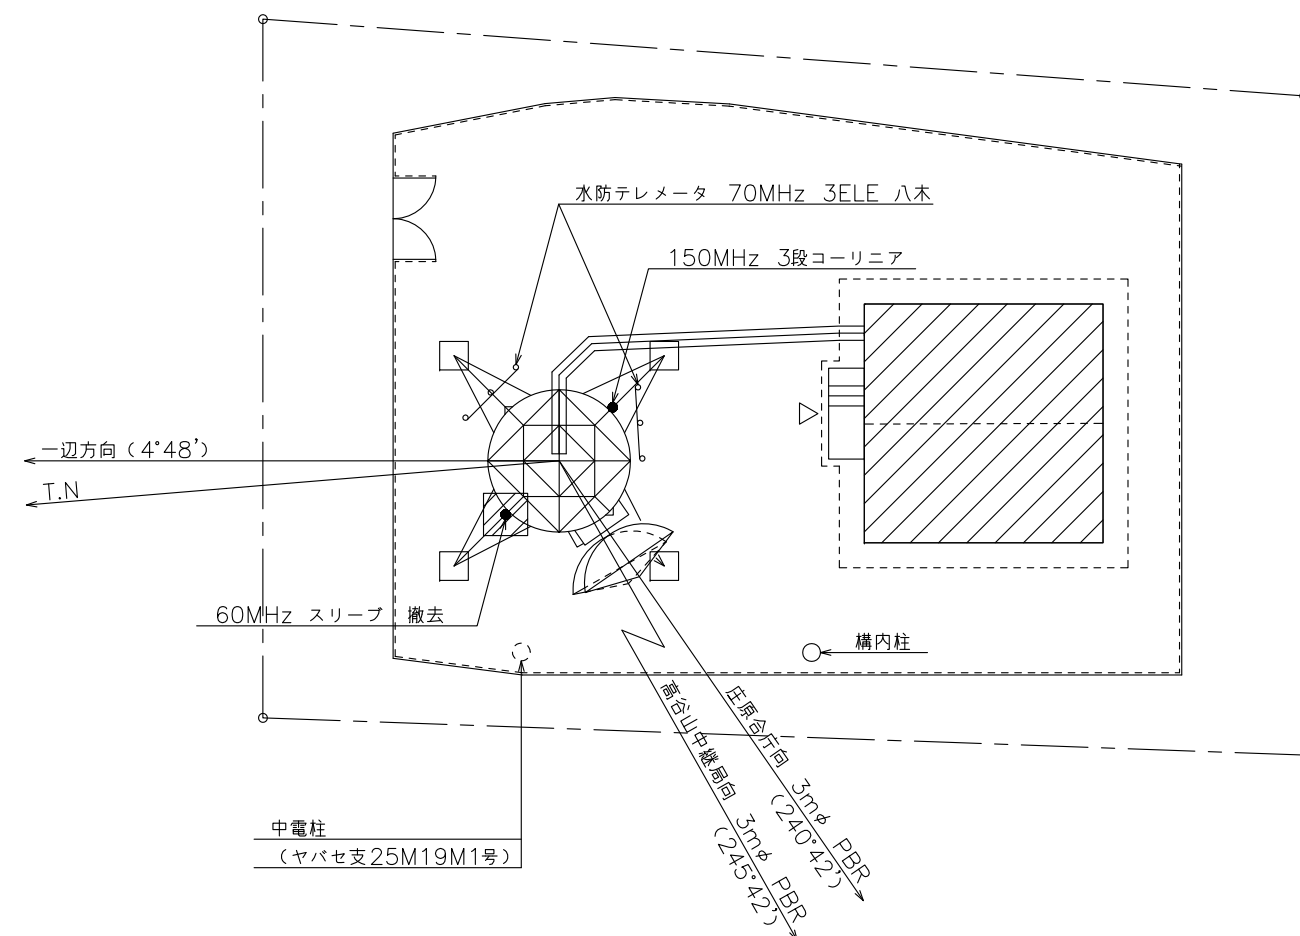


版 1	年月日 25,2,28	訂 正 記 事 完 成	審 査	通信管理担当監	GL	室 員	発 行 年 月 日		広島県総合行政通信網（地上系）再編整備工事					
							平成25年2月28日		局 名	四天蓋山中継局				
				平成 年 月 日			承 認	査 閲	担 当	図面名称	敷地平面・立面図			
				広島県総合行政通信網（地上系）再編整備工事							縮 尺	1/150	図面番号	009-001
				広島県 危機管理監 危機管理課 通信管理グループ							施 工	日本電気株式会社		


機 器 ― 覧

機器配置図（最終）

S=1:30

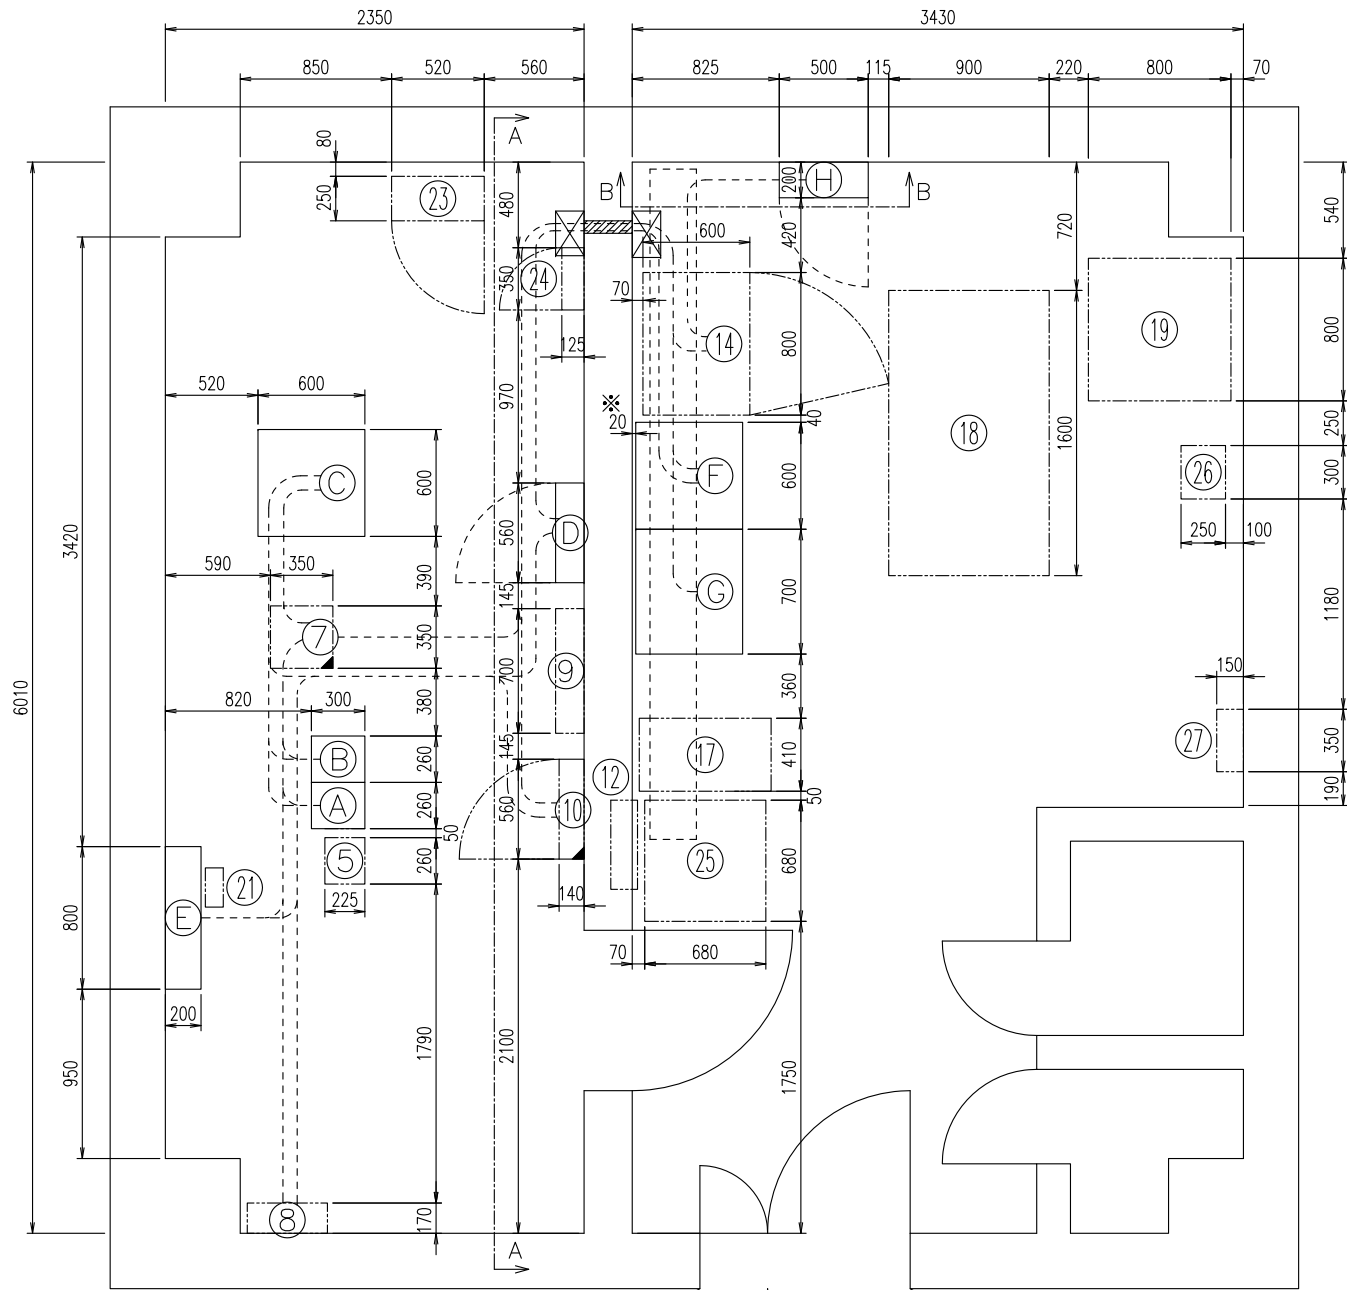

※メーカーの了承を得て背面の離隔を100以下とした。

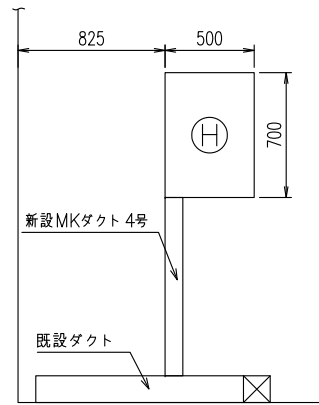


B-B

凡 例


- 新設置装置
- 既設置装置
- 既設改修
- 移設置装置
- 移設及び改修
- 撤去装置

No.	機 器 名	区分
⑤	150MHz 無線装置	既設
⑦	MDF	改修
⑧	デハイドレータ	既設
⑨	DC分電盤	既設
⑩	AC分電盤	改修
⑫	既設交流分電盤	既設
⑭	発電機制御盤	既設
⑰	発電機始動蓄電池	既設
⑱	発動発電機	既設
⑲	燃料タンク	既設
⑳	150MHz 無線機受信フィルタ	既設
㉓	テレメータ 無線装置 (水防用)	既設
㉔	直流分電盤 (水防用)	既設
㉕	整流装置 (水防用)	既設
㉖	耐雷トランス (水防用)	既設
㉗	交流分電盤 (水防用)	既設
Ⓐ	7.5GHz多重無線装置13MB (高谷山局向)	新設
Ⓑ	7.5GHz多重無線装置13MB (庄原庁舎局向)	新設
Ⓒ	機器実装架 (19インチラック)	新設
Ⓓ	直流分電盤	新設
Ⓔ	空調機 冷暖2.8/3.6kW	新設
Ⓕ	直流電源装置 50A-200Ah (整流器)	新設
Ⓖ	直流電源装置 50A-200Ah (蓄電池)	新設
Ⓗ	電源用避雷器	新設

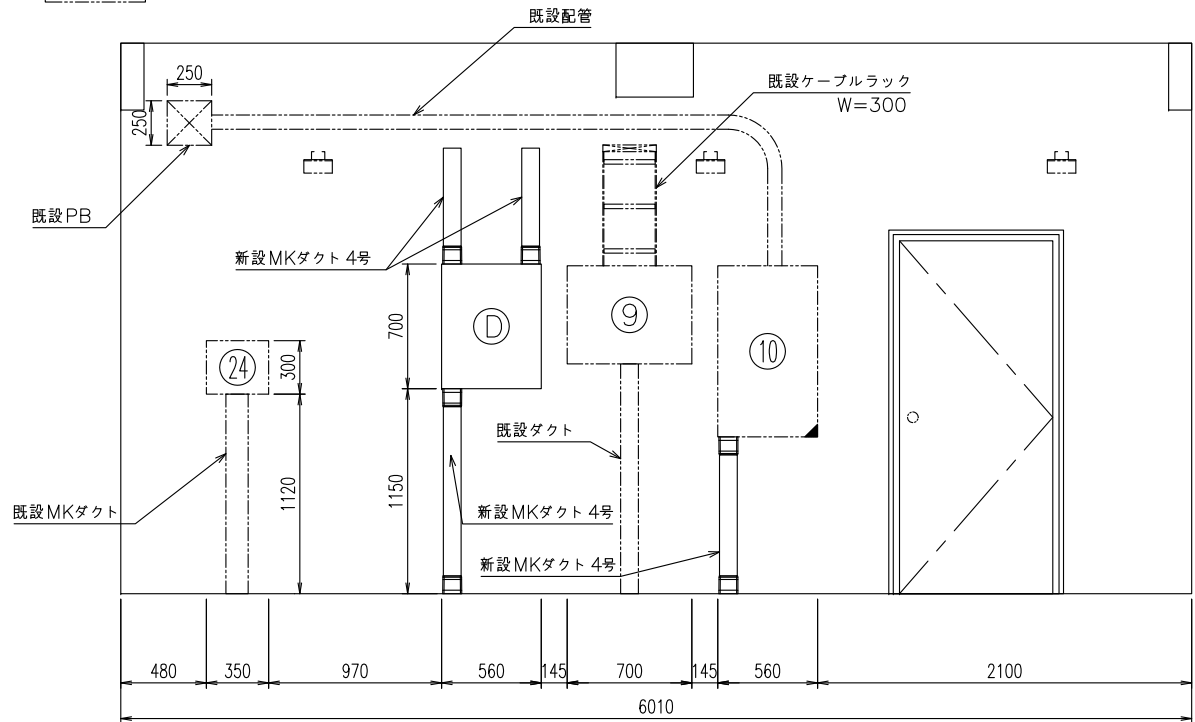


A-A

版	年月日	訂 正 記 事	審	通信管理担当監	GL	室 員	発 行 年 月 日	広島県総合行政通信網（地上系）再編整備工事		
1	25.2.28	完 成	査				平成 25 年 2 月 28 日	局 名	四天蓋山中継局	
							承 認 査 閲 担 当	図面名称	機器配置図（最終）	
				広島県総合行政通信網（地上系）再編整備工事				縮 尺	1/30	図面番号
				広島県 危機管理監 危機管理課 通信管理グループ				施 工	日本電気株式会社	

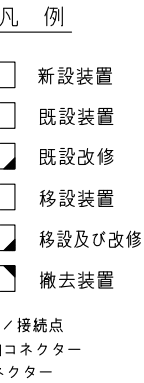

版 1	年月日 25,2,28	訂 正 記 事 完 成	審 査	通信管理担当監	GL	室 員	発 行 年 月 日		広島県総合行政通信網（地上系）再編整備工事					
							平成25年2月28日	局 名	四天蓋山中継局					
					平成 年 月 日			承 認	査 閲	担 当	図面名称	ケーブル系統図（電源）（最終）		
				広島県総合行政通信網（地上系）再編整備工事							縮 尺	N.S	図面番号	009－系統04
				広島県 危機管理監 危機管理課 通信管理グループ							施 工	日本電気株式会社		

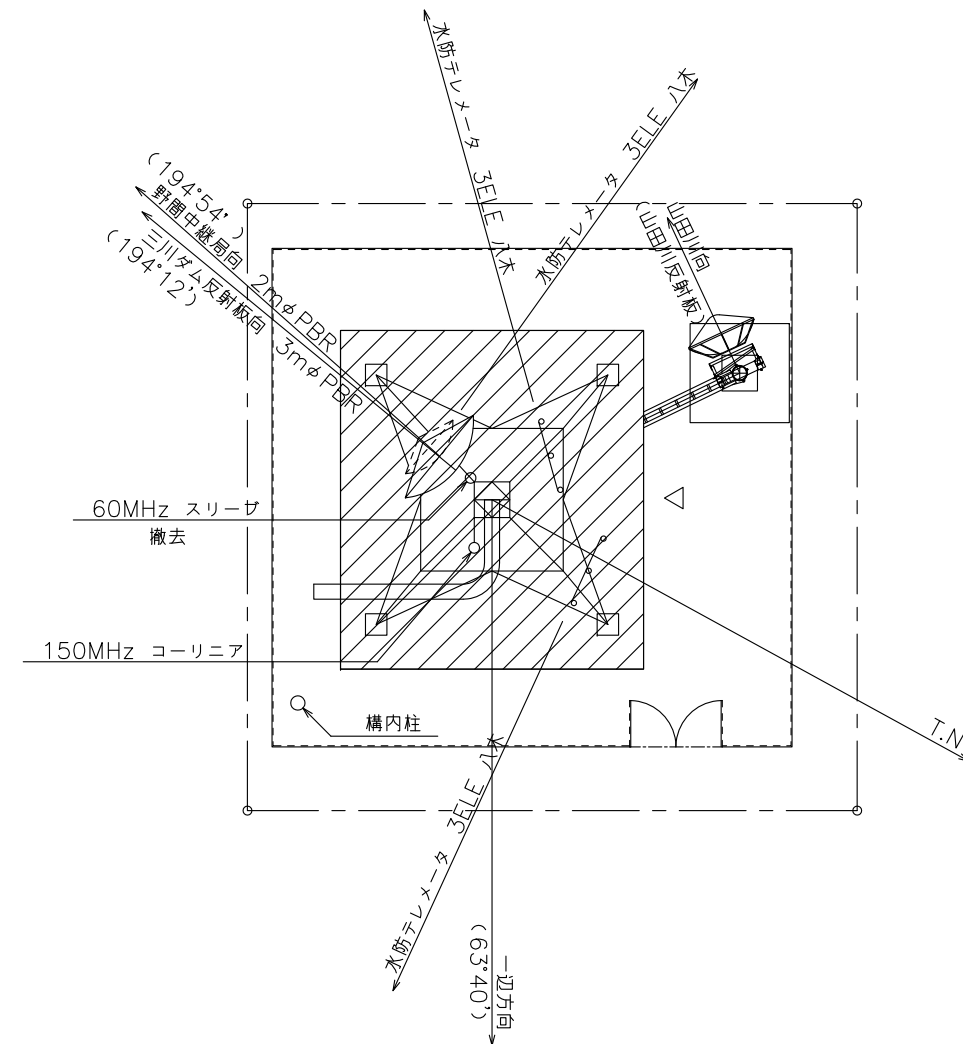


工事箇所

版	年月日	訂 正 記 事	番 査	通信管理担当監	GL	室 員	発 行 年 月 日		広島県総合行政通信網（地上系）再編整備工事						
1	25,2,28	完 成					平成25年2月28日		局 名	竜王山中継局					
				平成 年 月 日			承 認	査 閲	担 当	図面名称	敷地平面・立面図				
				広島県総合行政通信網（地上系）再編整備工事								縮 尺	1/150	図面番号	007-001
			広島県 危機管理監 危機管理課 通信管理グループ								施 工	日本電気株式会社			

機 器 一 覧


No.	機 器 名	区分
⑤	7.5GHz多重無線装置6MB 山田川ダム向	既設
⑦	150MHz 無線装置	既設
⑨	MDF	改修
⑩	デハイドレータ	既設
⑪	直流分電盤	改修
⑫	交流分電盤	改修
⑭	既設交流分電盤	既設
⑮	発電機制御盤	既設
⑯	発電機始動用蓄電池	既設
⑰	発電発電機	既設
⑱	燃料タンク	既設
㉒	150MHz 無線機受信フィルタ	既設
㉓	テレメータ 無線装置 (水防用)	既設
㉔	テレメータ 無線装置 (水防用)	既設
㉕	整流装置 (水防用)	既設
㉖	耐雷トランス (水防用)	既設
㉗	交流分電盤 (水防用)	既設
㉘	直流分電盤 (水防用)	既設
㉙	アンテナ フィルタ (水防用)	既設
A	7.5GHz多重無線装置13MB 野間局向	新設
B	7.5GHz多重無線装置13MB 三川ダム向	新設
C	機器実装架 (19インチラック)	新設
D	直流分電盤	新設
E	空調機 冷暖2.8/3.6kW	新設
F	直流電源装置 50A-200Ah (整流器)	新設
G	直流電源装置 50A-200Ah (蓄電池)※	新設
H	電源用避雷器	新設

※蓄電池本体は、既設流用とする。

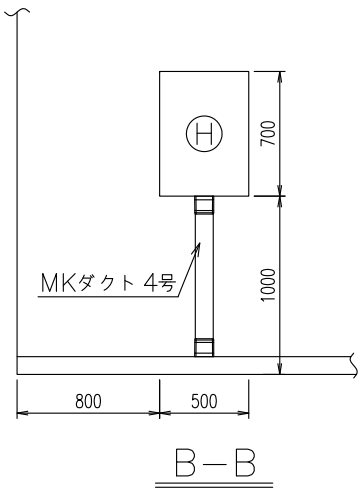

凡 例


- 新設装置
- 既設装置
- 既設改修
- 移設装置
- 移設及び改修
- 撤去装置

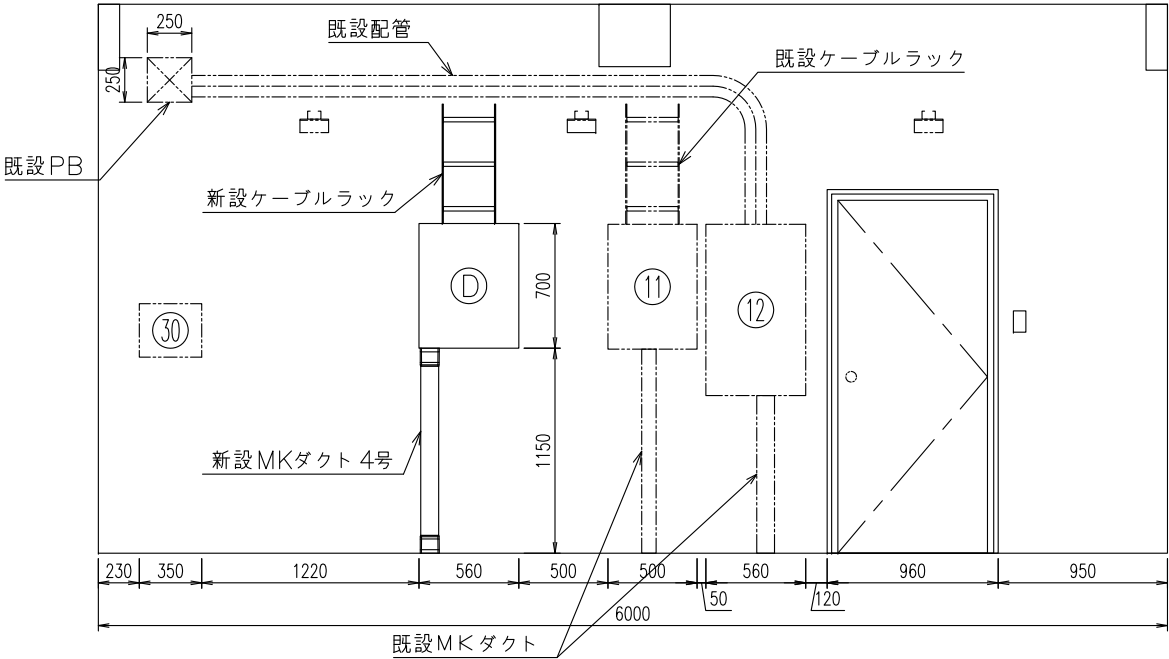

A-A


機器配置図 (最終)


S=1:30

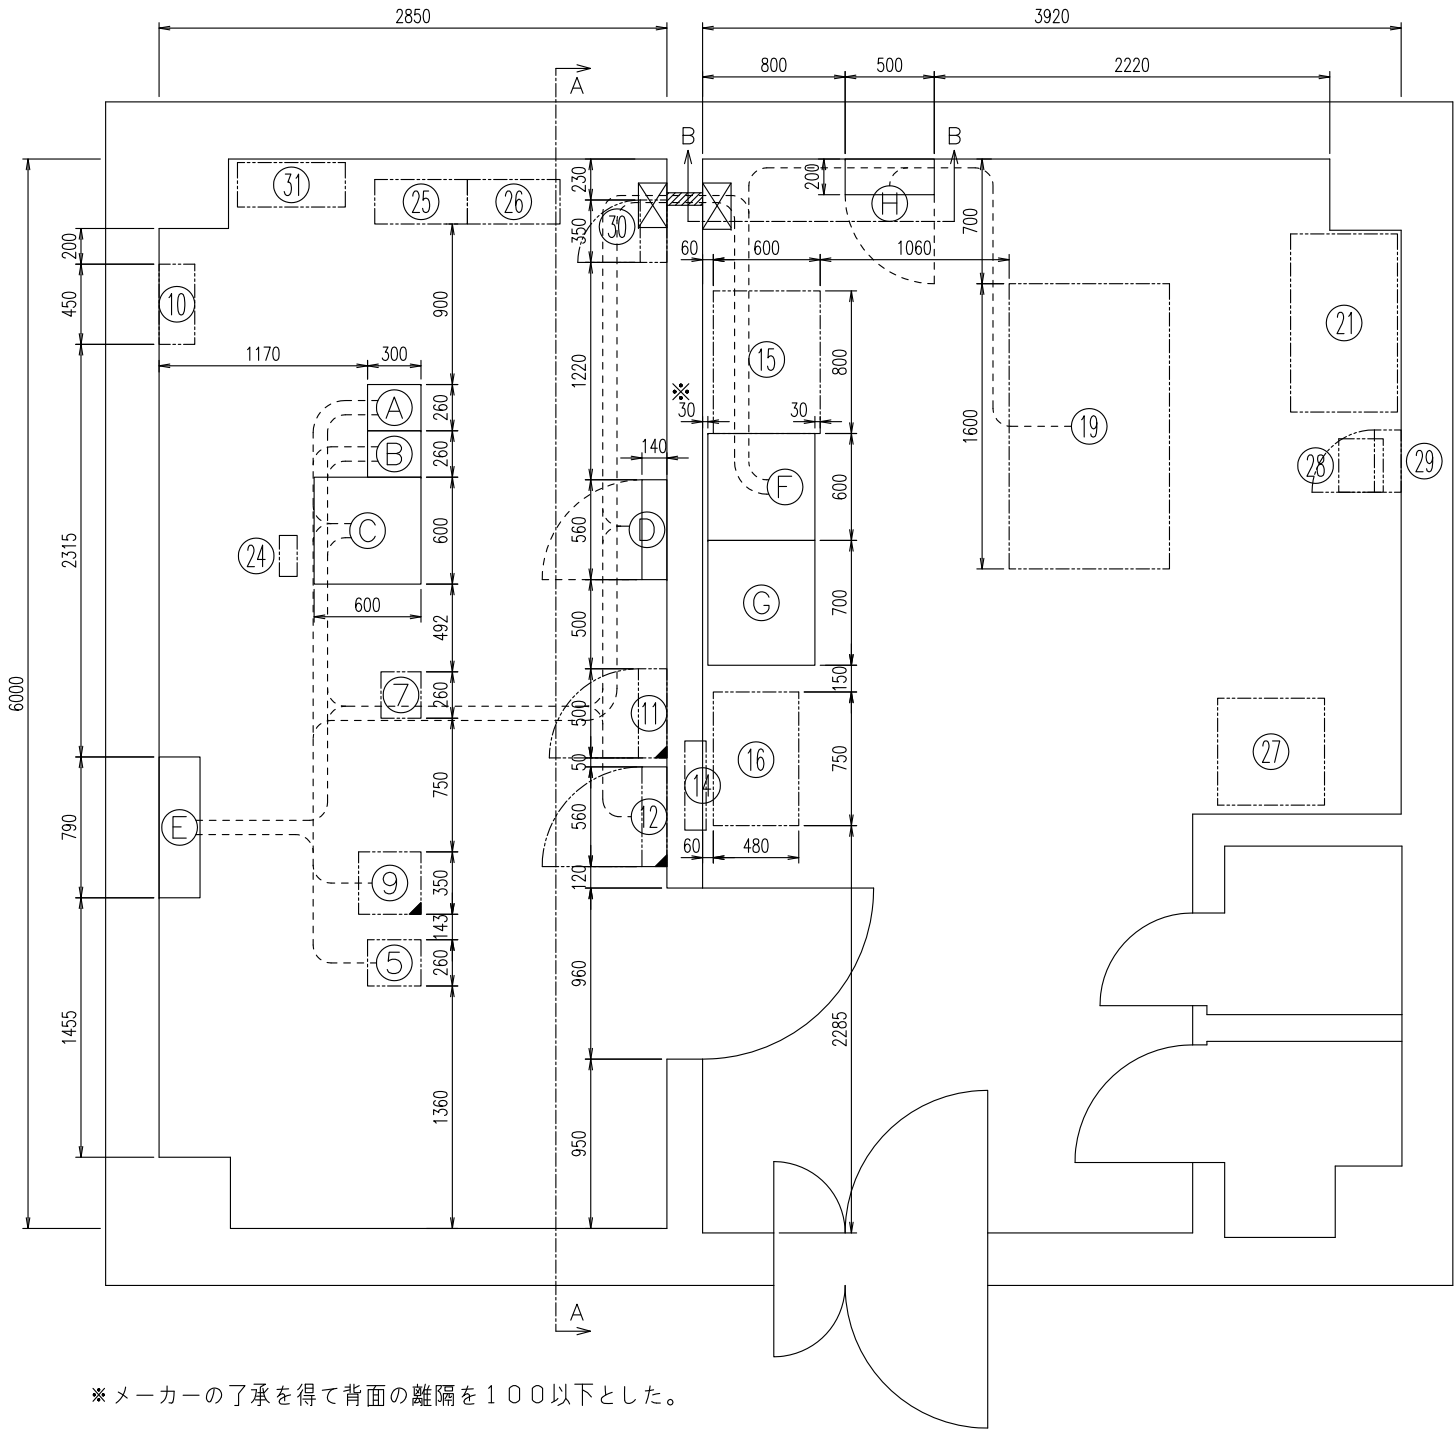

※メーカーの了承を得て背面の離隔を100以下とした。

版	年月日	訂 正 記 事	審	通信管理担当監	GL	室 員	発 行 年 月 日	広島県総合行政通信網（地上系）再編整備工事		
1	25.2.28	完 成	査				平成 25 年 2 月 28 日	局 名	竜王山中継局	
							承 認 査 閲 担 当	図面名称	機器配置図（最終）	
								縮 尺	1/30	図面番号 007-004
				広島県 危機管理監	危機管理課	通信管理グループ		施 工	日本電気株式会社	


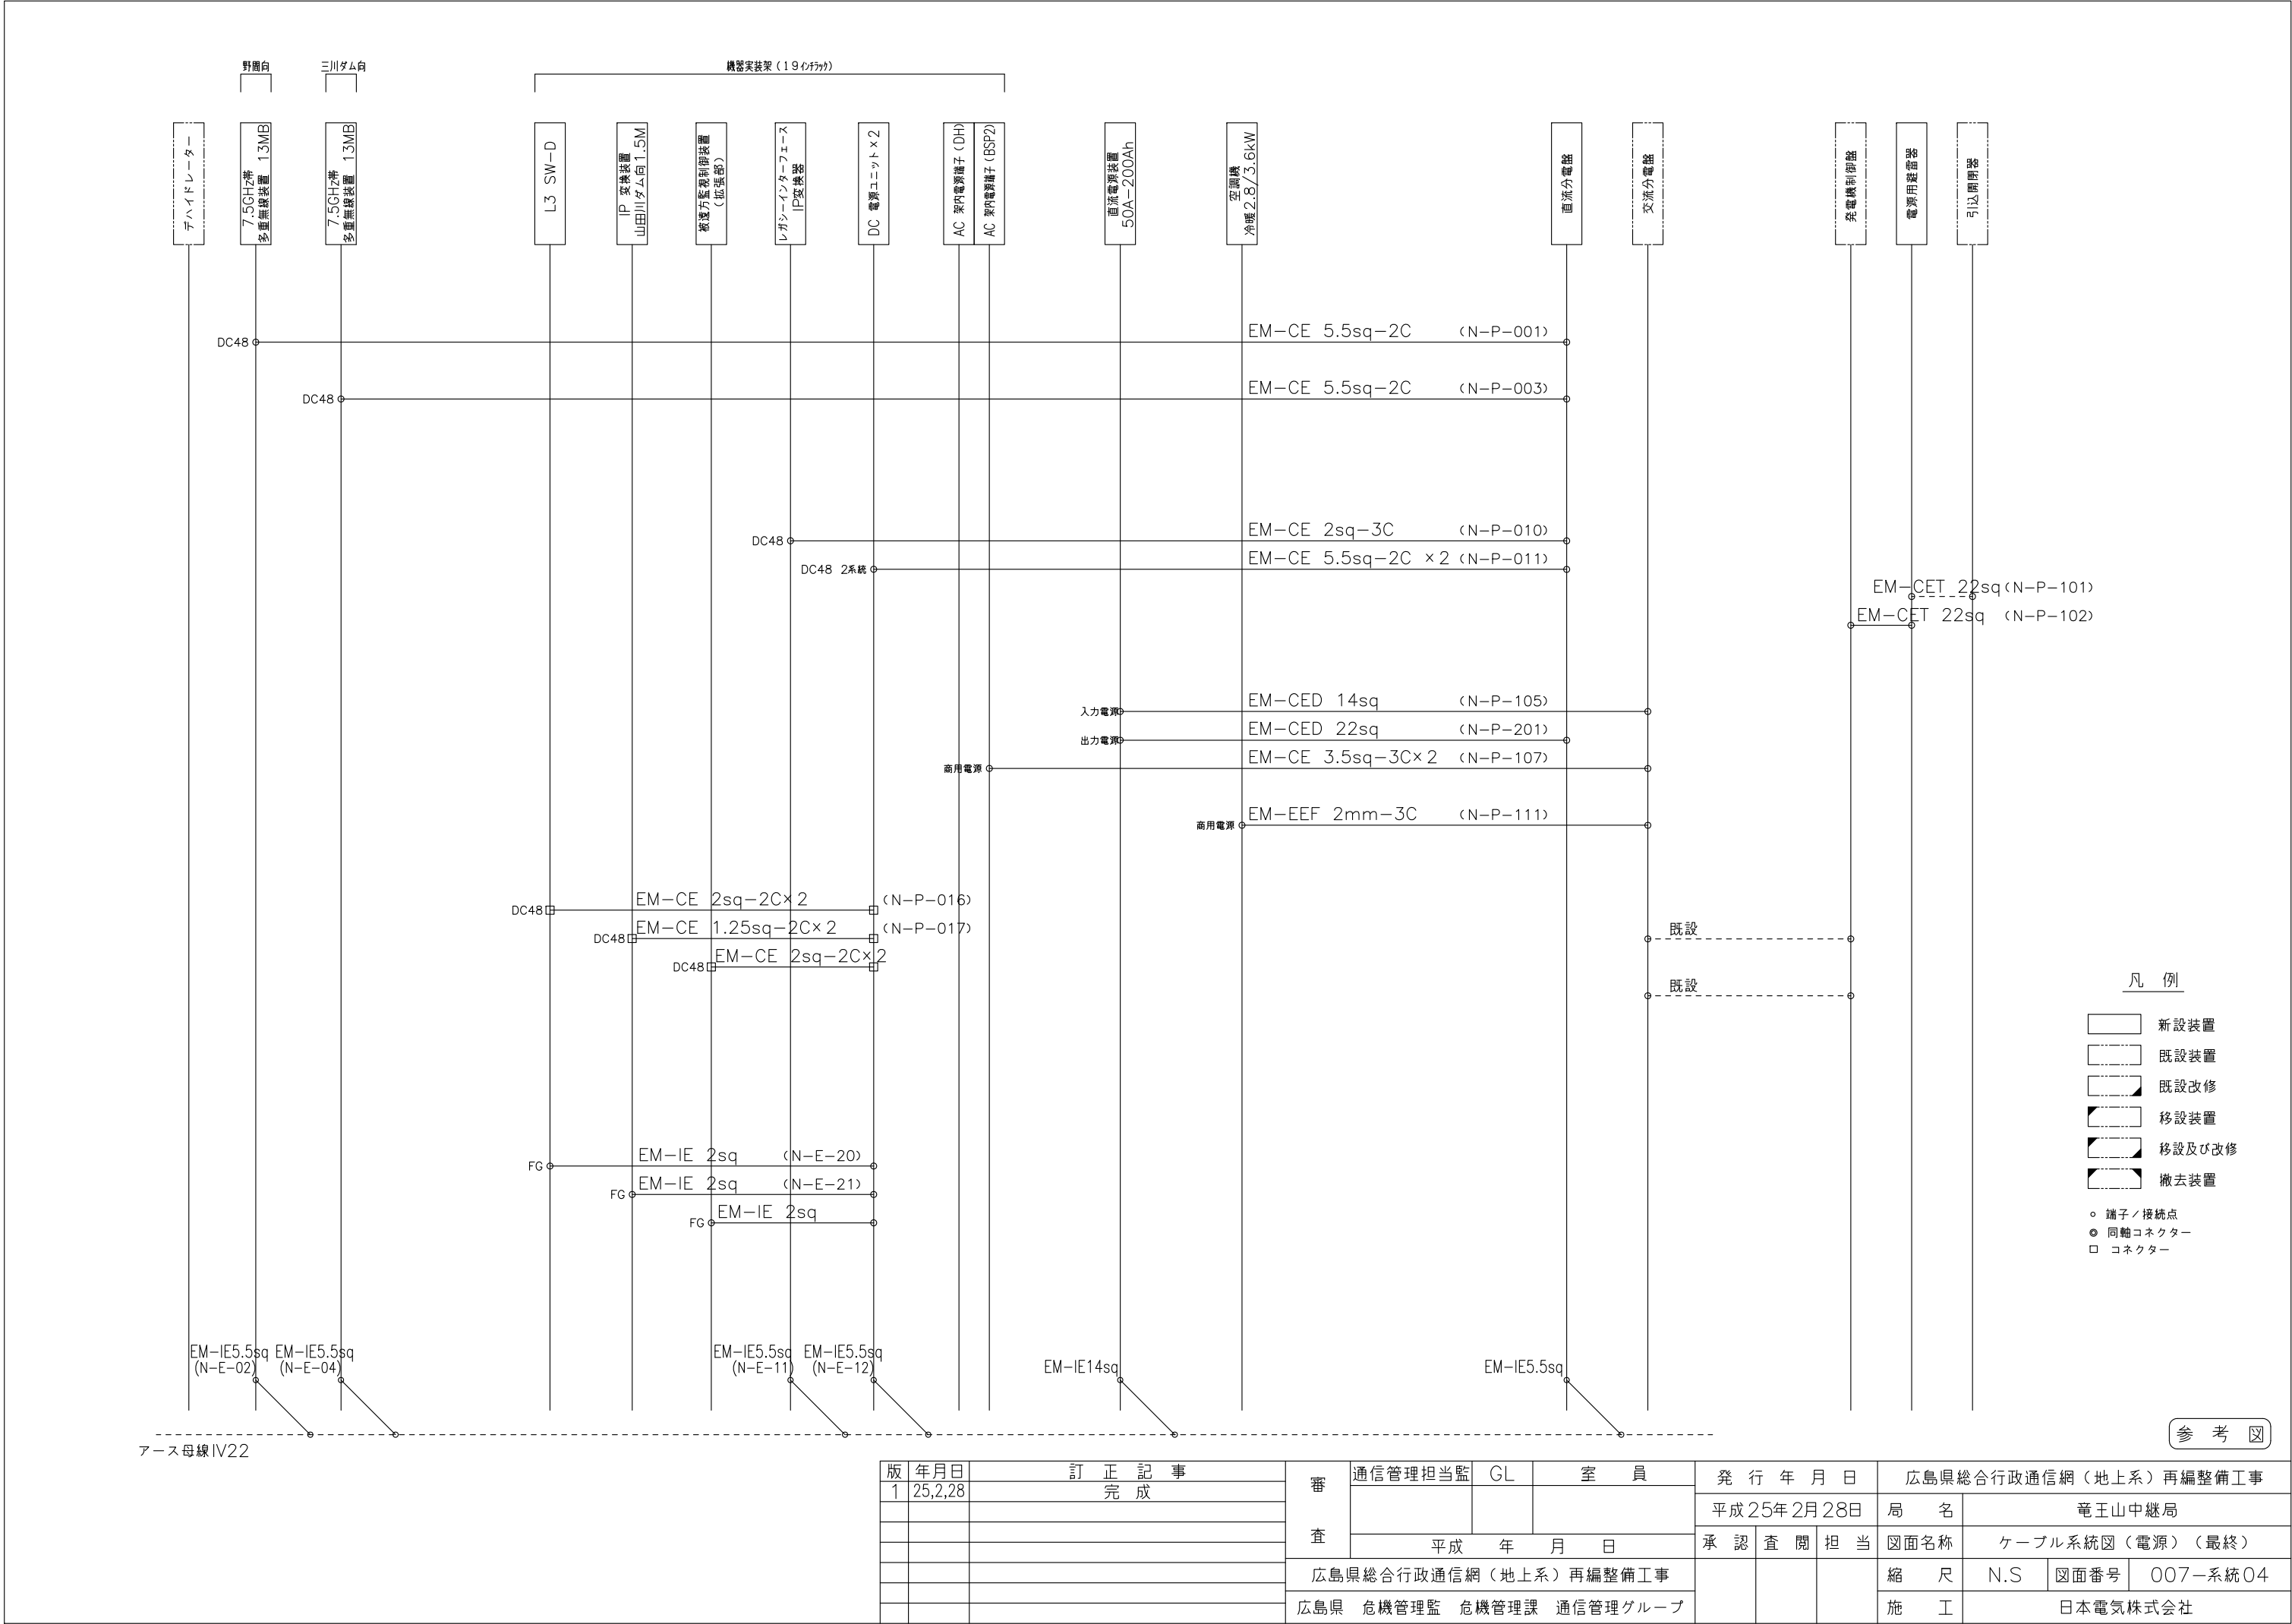


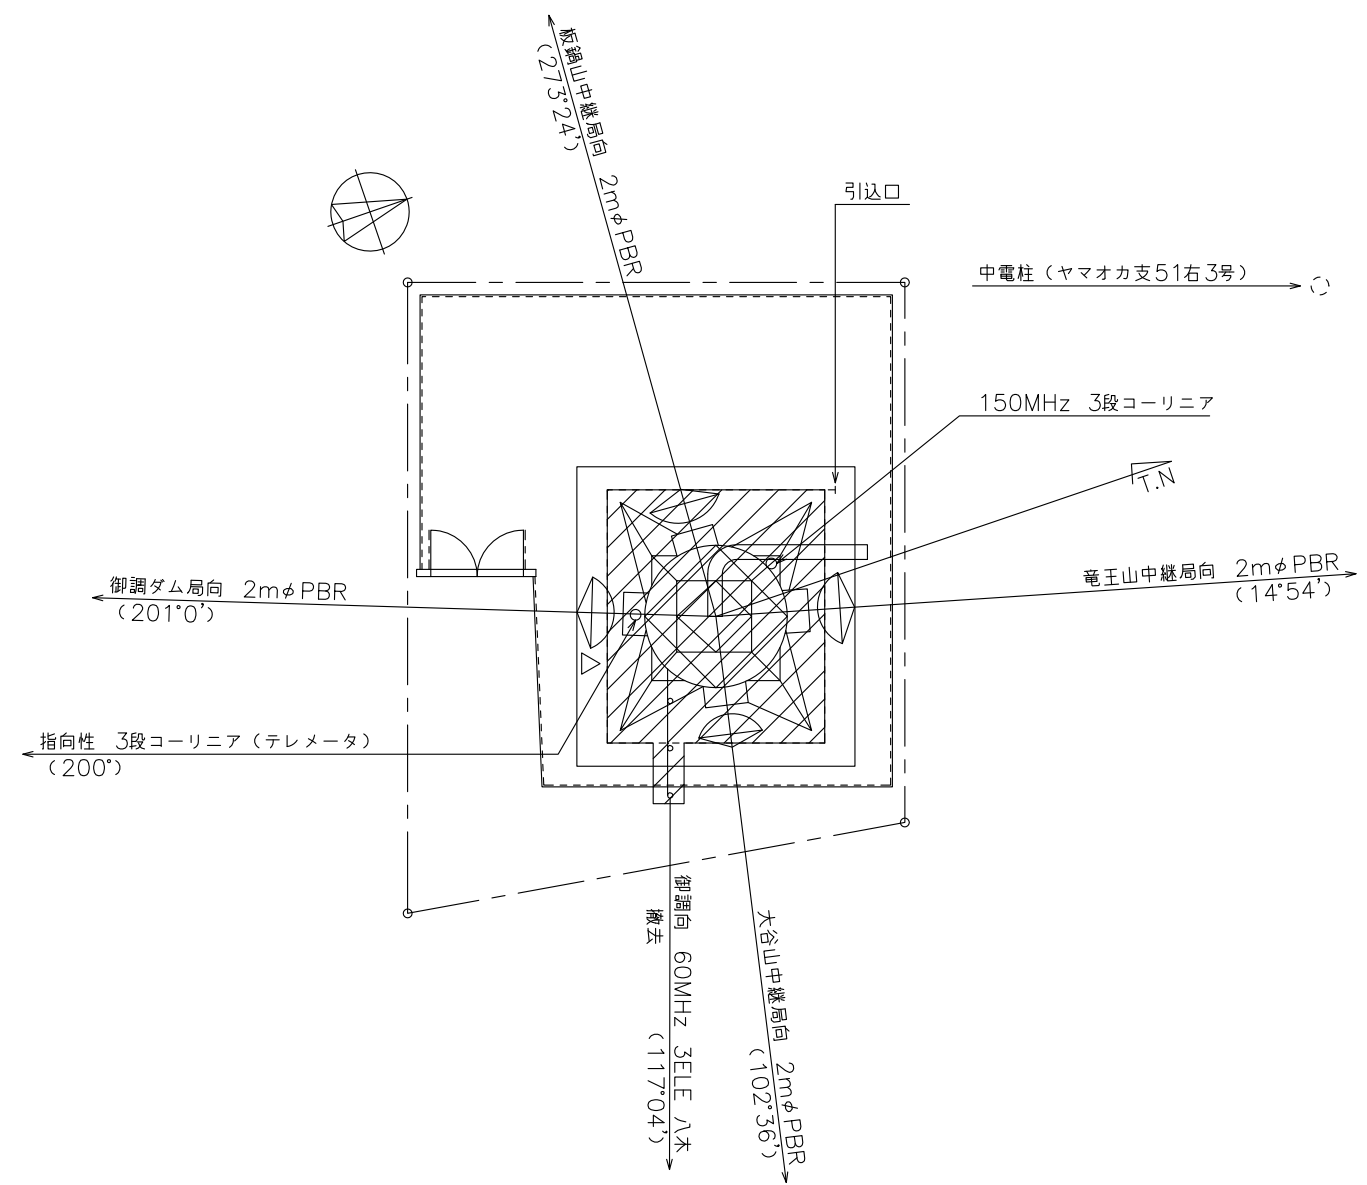

版	年月日	訂 正 記 事	審	通信管理担当監	GL	室 員	発 行 年 月 日	広島県総合行政通信網（地上系）再編整備工事				
1	25,2,28	完 成		査				平成25年2月28日	局 名	野間中継局		
					平成 年 月 日			承 認 査 閲 担 当	図面名称	敷地平面・立面図		
			広島県総合行政通信網（地上系）再編整備工事						縮 尺	1/150	図面番号	005-001
			広島県 危機管理監 危機管理課 通信管理グループ						施 工	日本電気株式会社		

機器配置図（最終）

S=1:30

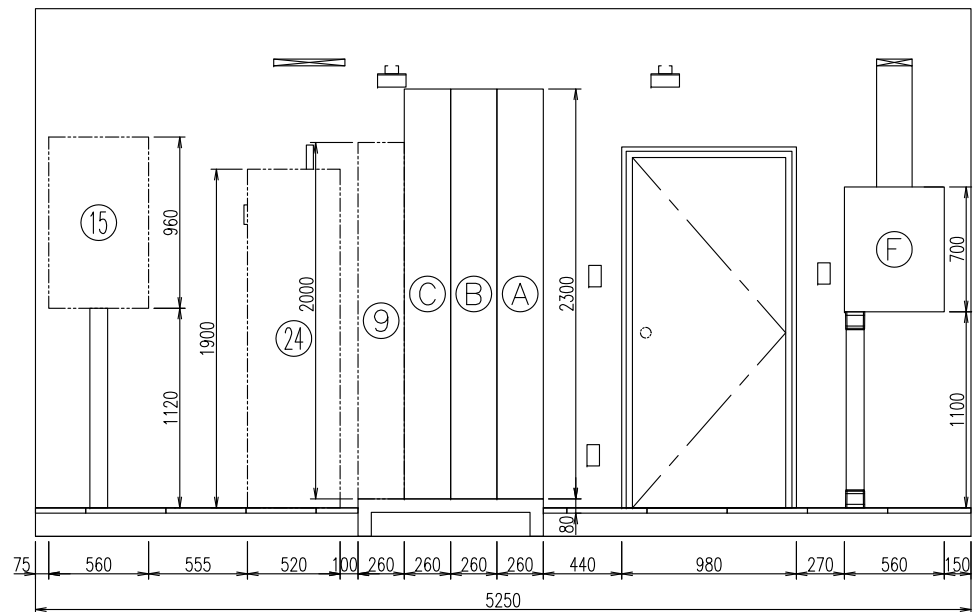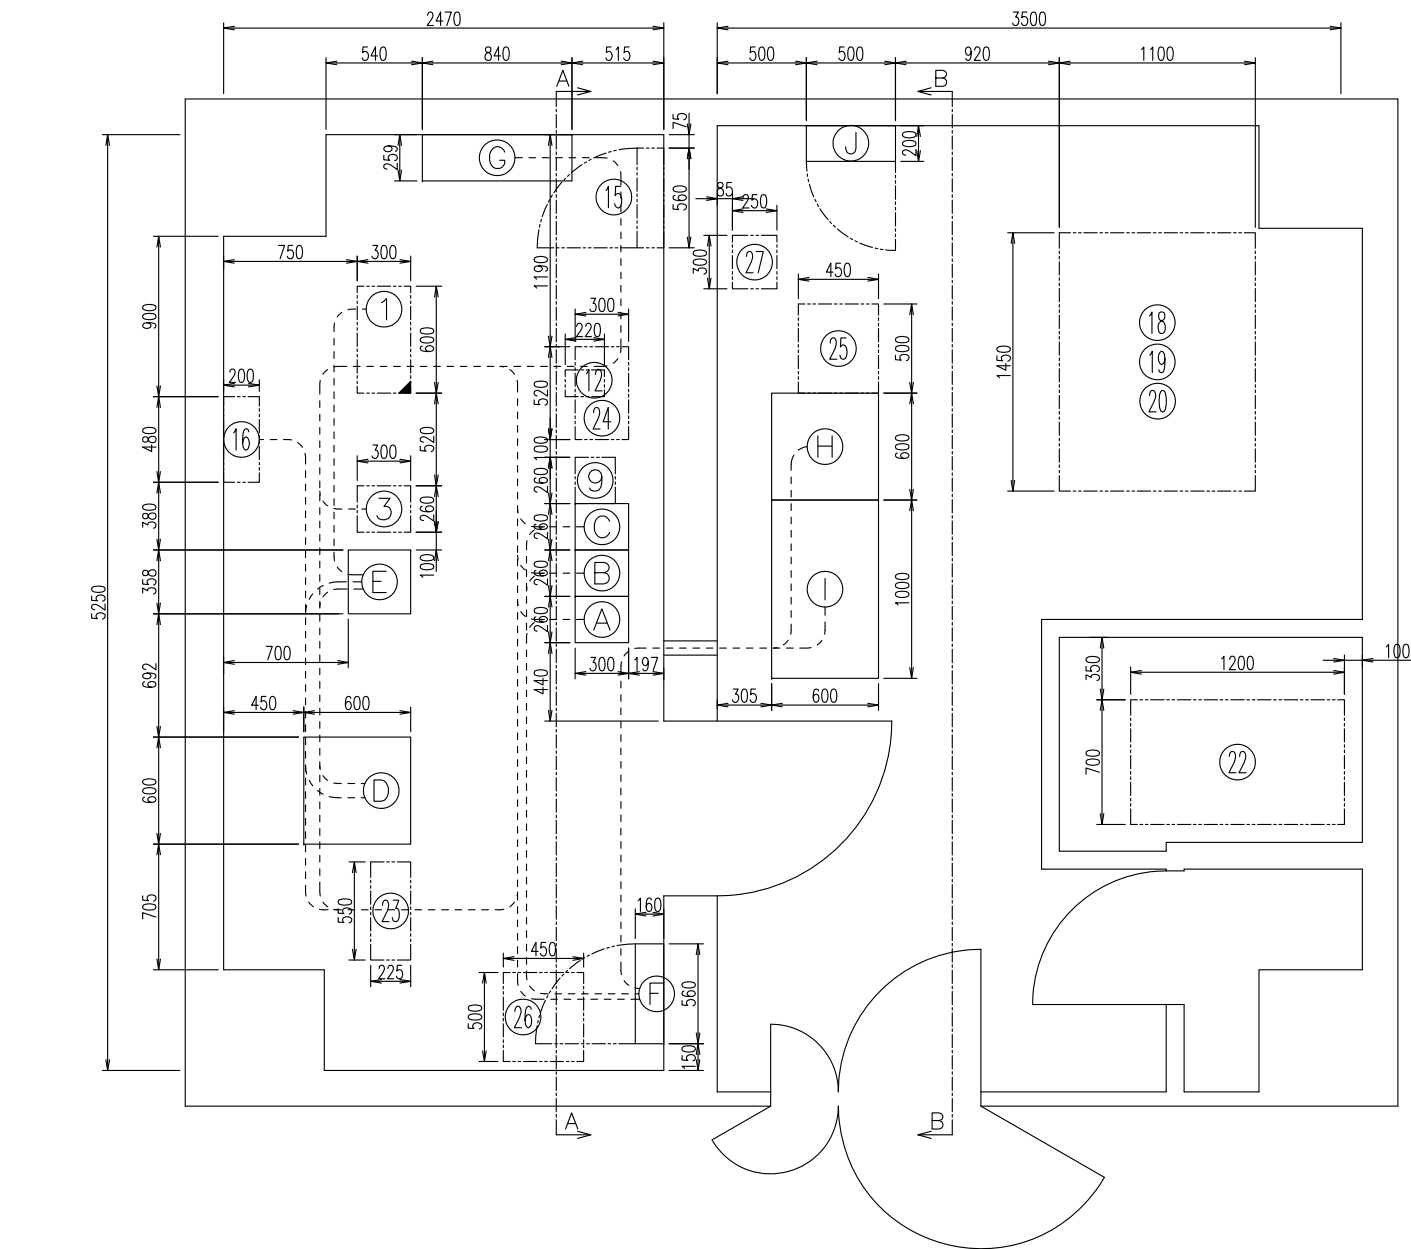


A-A

凡 例

- 新設置装置
- 既設置装置
- 既設改修
- 移設置装置
- 移設及び改修
- 撤去装置


機 器 一 覧


No.	機 器 名	区分
①	MDF・直流・交流分電盤	改修
③	12GHz多重無線装置6MB	御調ダム局向 既設
⑨	150MHz 無線装置	既設
⑫	150MHz 無線機受信フィルタ	既設
⑮	交流分電盤	既設
⑯	デハイドレータ	既設
⑱	発電機制御盤	既設
⑲	発電機始動蓄電池	既設
⑳	発動発電機	既設
㉒	燃料タンク	既設
㉓	テレメータ 無線装置 (水防用)	既設
㉔	テレメータ 無線装置 (水防用)	既設
㉕	整流装置 (水防用)	既設
㉖	整流装置 (水防用)	既設
㉗	耐雷トランス (水防用)	既設
A	7.5GHz多重無線装置26MB	板鍋山中継局向 新設
B	7.5GHz多重無線装置13MB	竜王山中継局向 新設
C	7.5GHz多重無線装置26MB	大谷山中継局向 新設
D	機器実装架 (19インチラック)	新設
E	MDF	新設
F	直流分電盤	新設
G	空調機 冷3.6kW	新設
H	直流電源装置 50A-300Ah (整流器)	新設
I	直流電源装置 50A-300Ah (蓄電池)	新設
J	電源用避雷器	新設

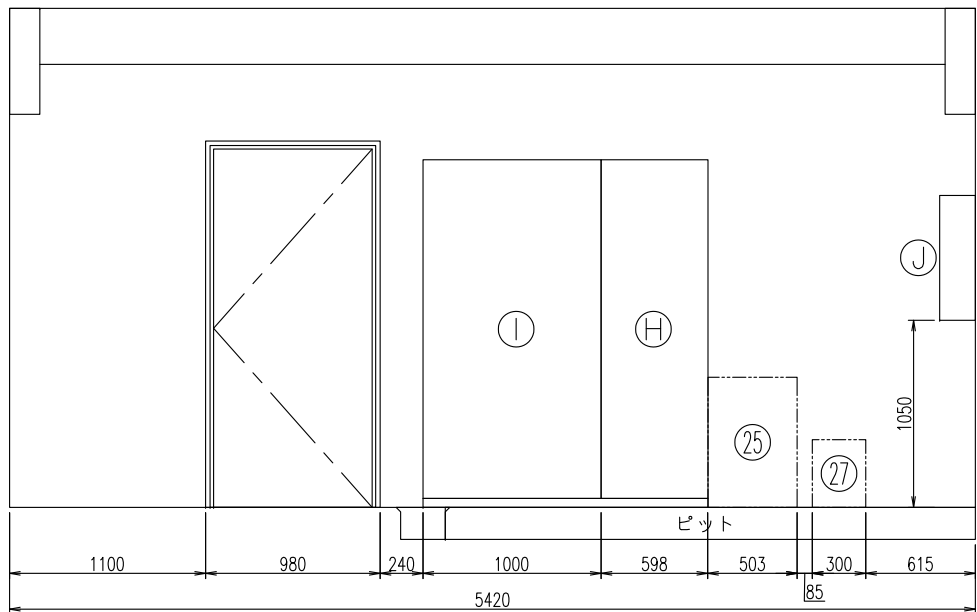


B-B

版	年月日	訂正記事	審	通信管理担当監	GL	室 員	発行年月日	広島県総合行政通信網（地上系）再編整備工事		
1	25.2.28	完 成	査				平成25年2月28日	局 名	野間中継局	
							承認 査 閲 担 当	図面名称	機器配置図（最終）	
				広島県総合行政通信網（地上系）再編整備工事				縮 尺	1/30	図面番号
				広島県 危機管理監 危機管理課 通信管理グループ				施 工	日本電気株式会社	

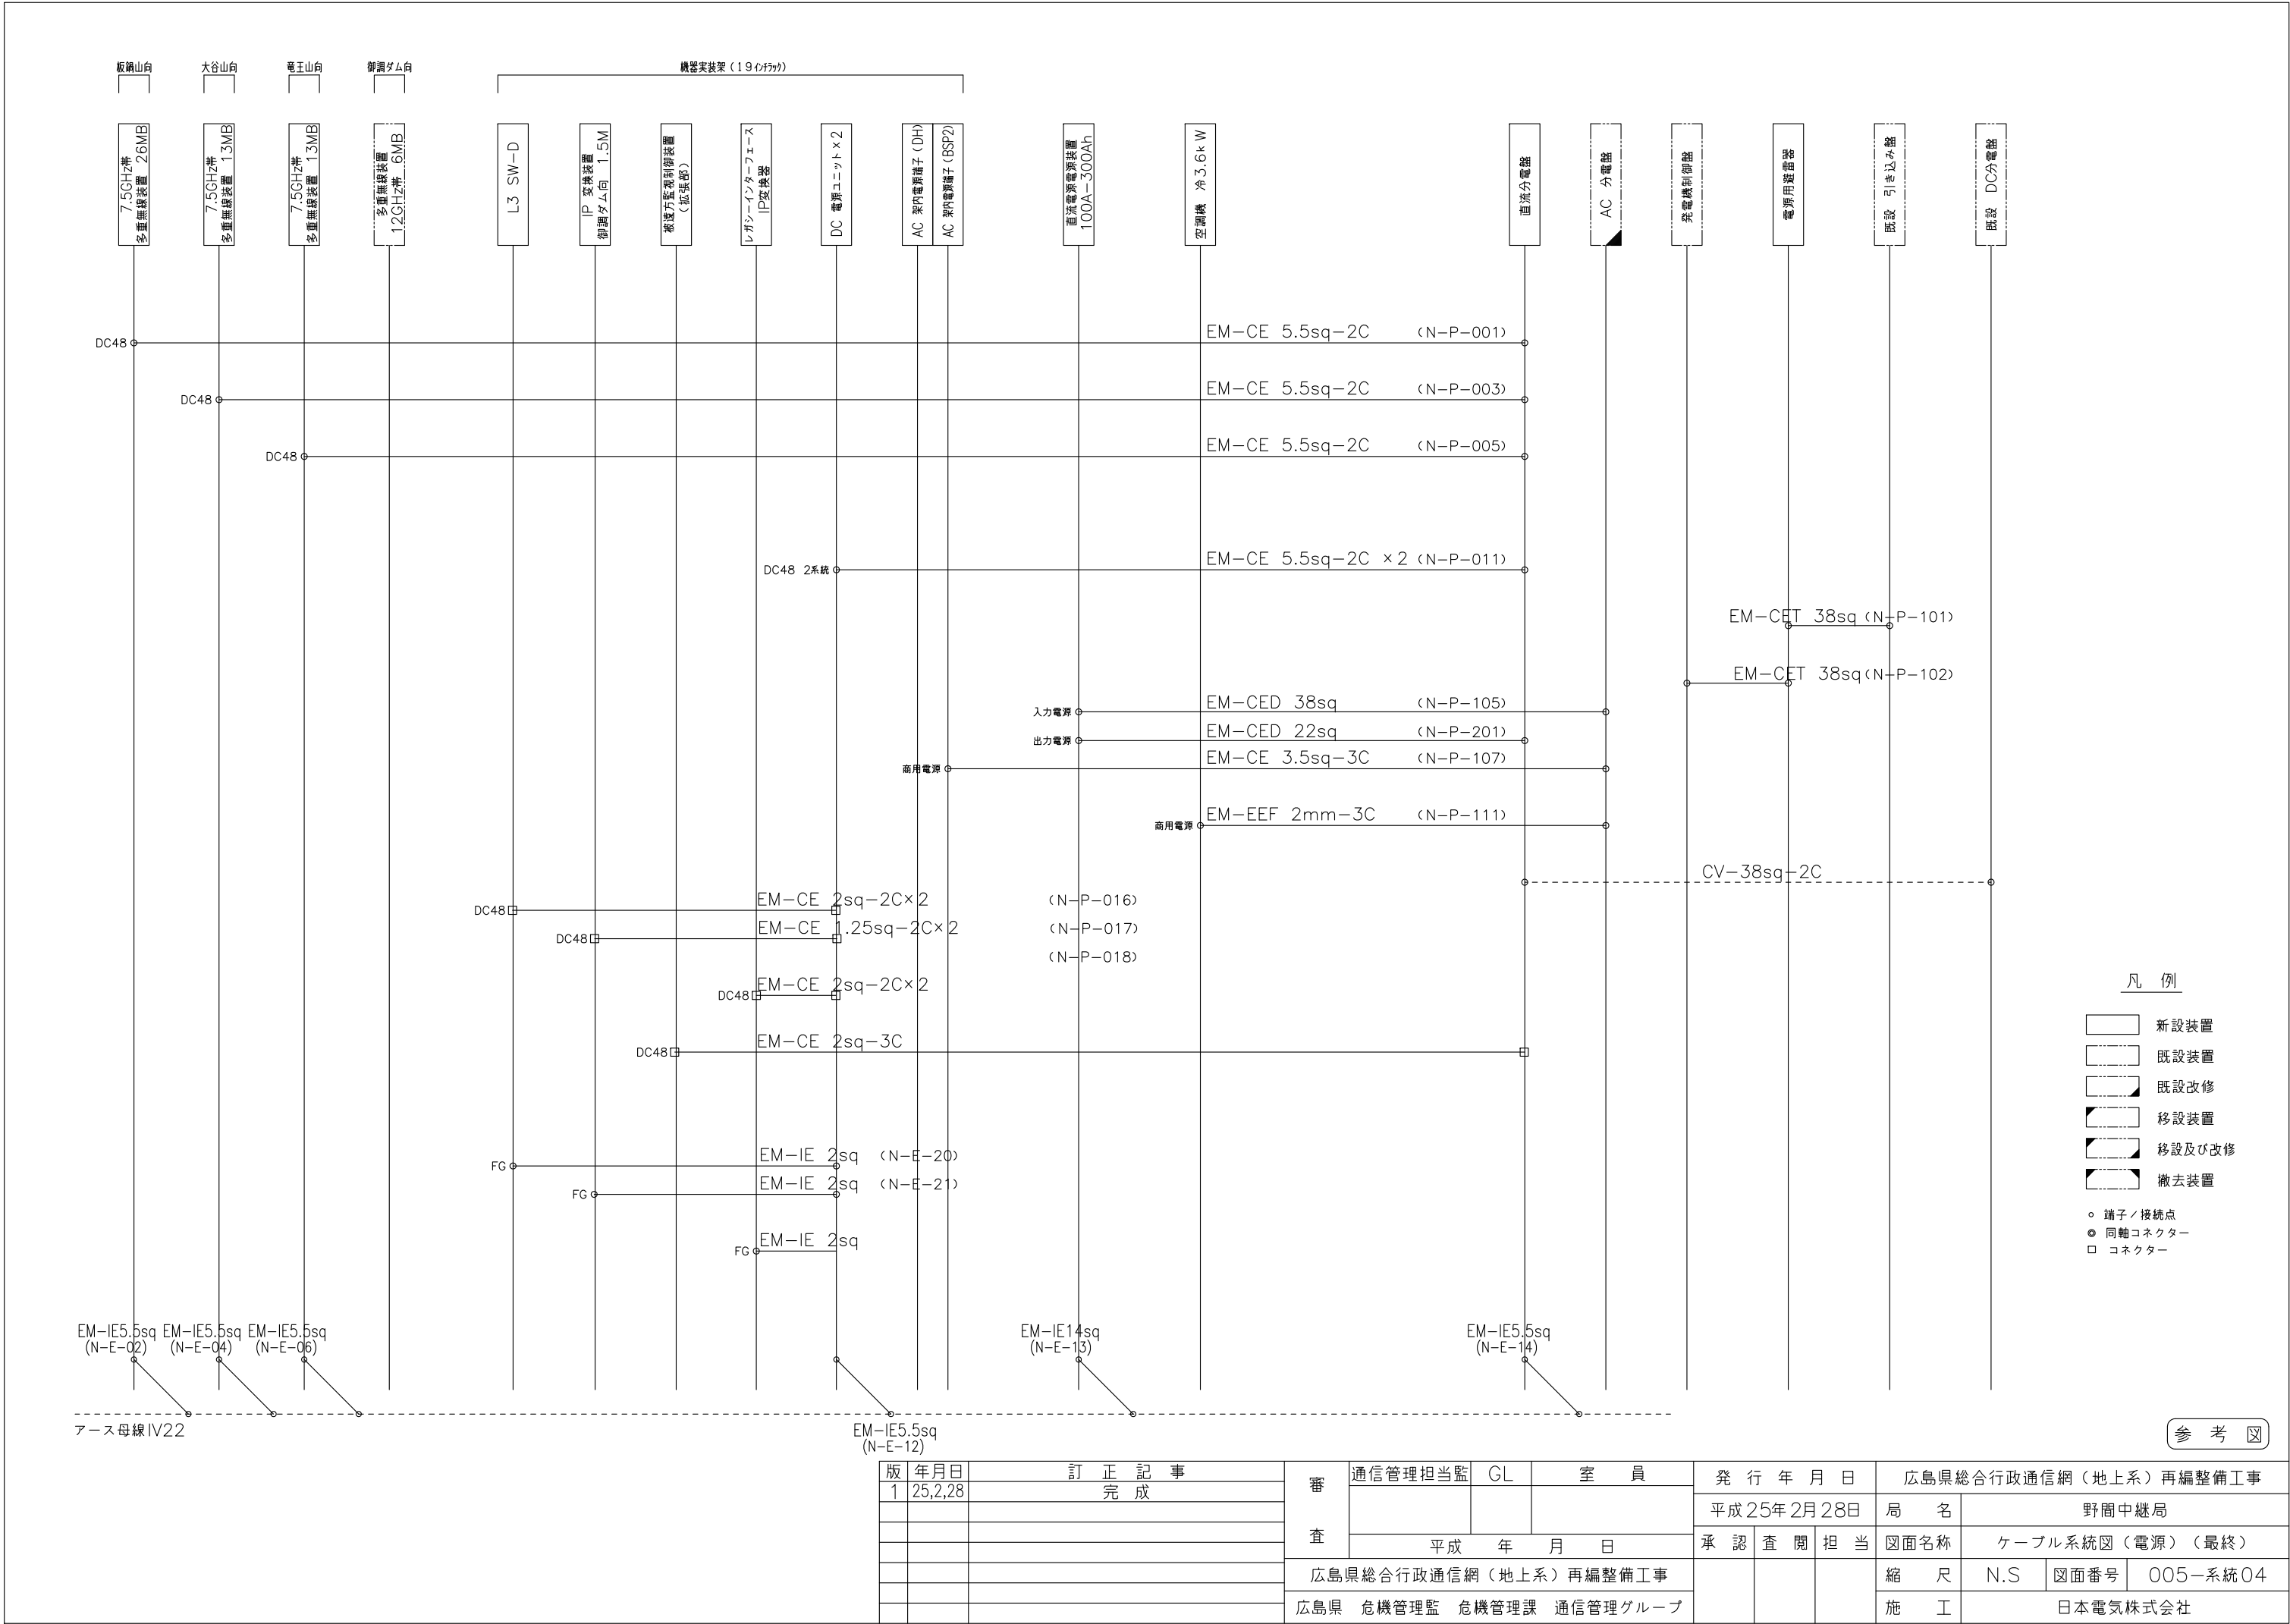

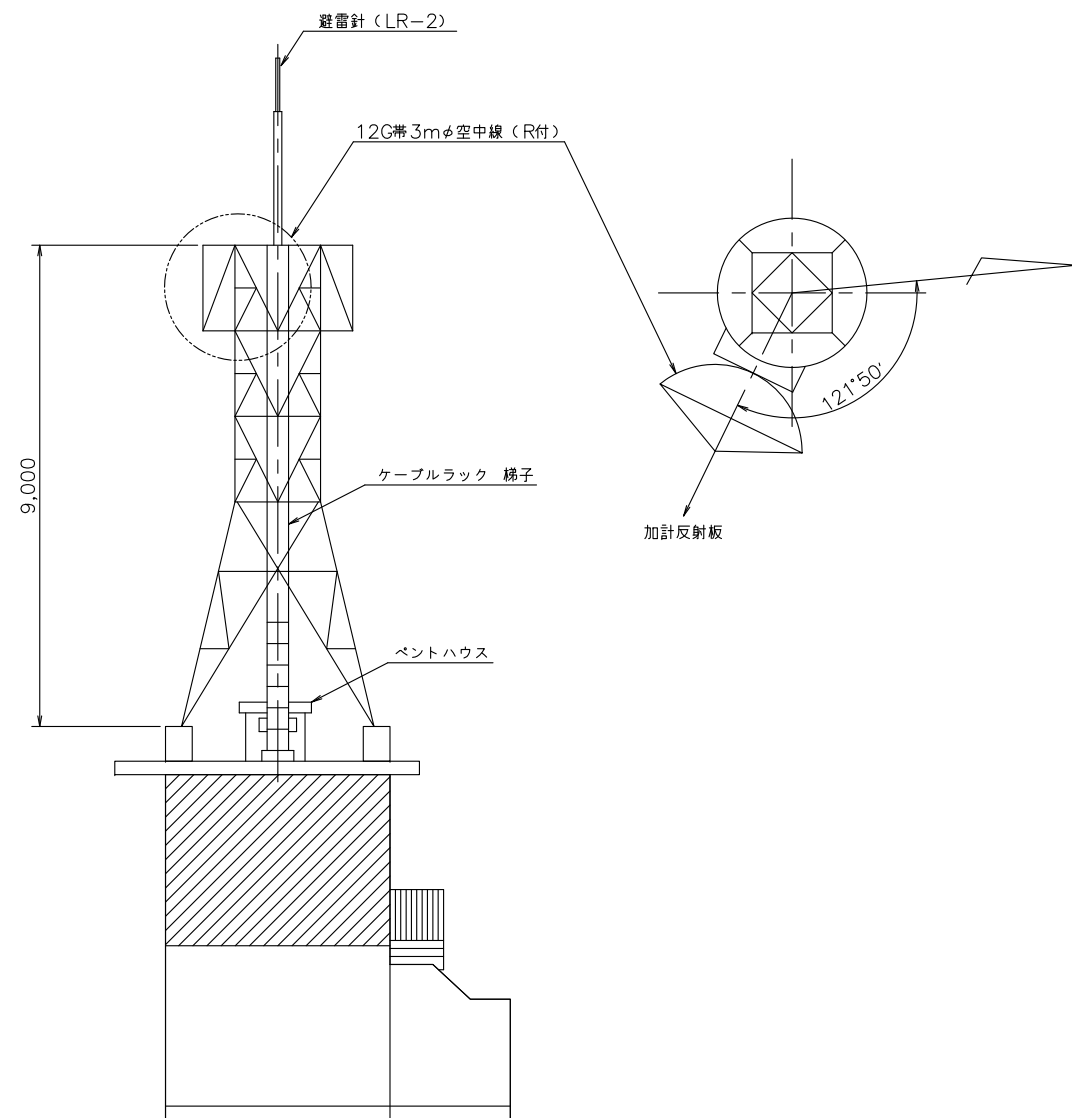

南側立面図

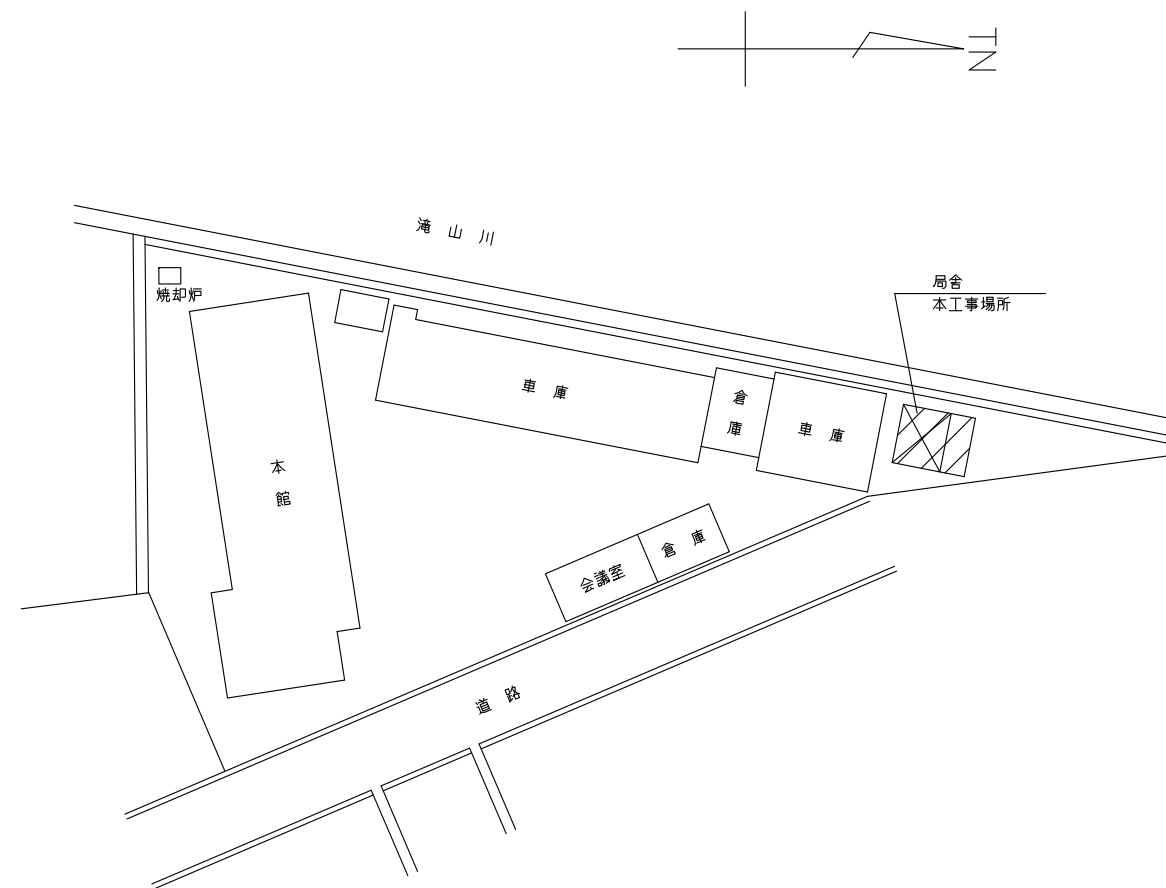


敷地平面図

 工事箇所


版	年月日	訂 正 記 事		審	通信管理担当監	GL	室 員		発 行 年 月 日		広島県総合行政通信網（地上系）再編整備工事					
1	25,2,28	完 成			査					平成 25 年 2 月 28 日		局 名	加計中継局			
				平成 年 月 日		承 認		査 閲	担 当	図面名称	敷地平面・立面図					
				広島県総合行政通信網（地上系）再編整備工事								縮 尺	1/100	図面番号	013-001	
				広島県 危機管理監 危機管理課 通信管理グループ								施 工	日本電気株式会社			

機器配置図（最終）
S=1:30

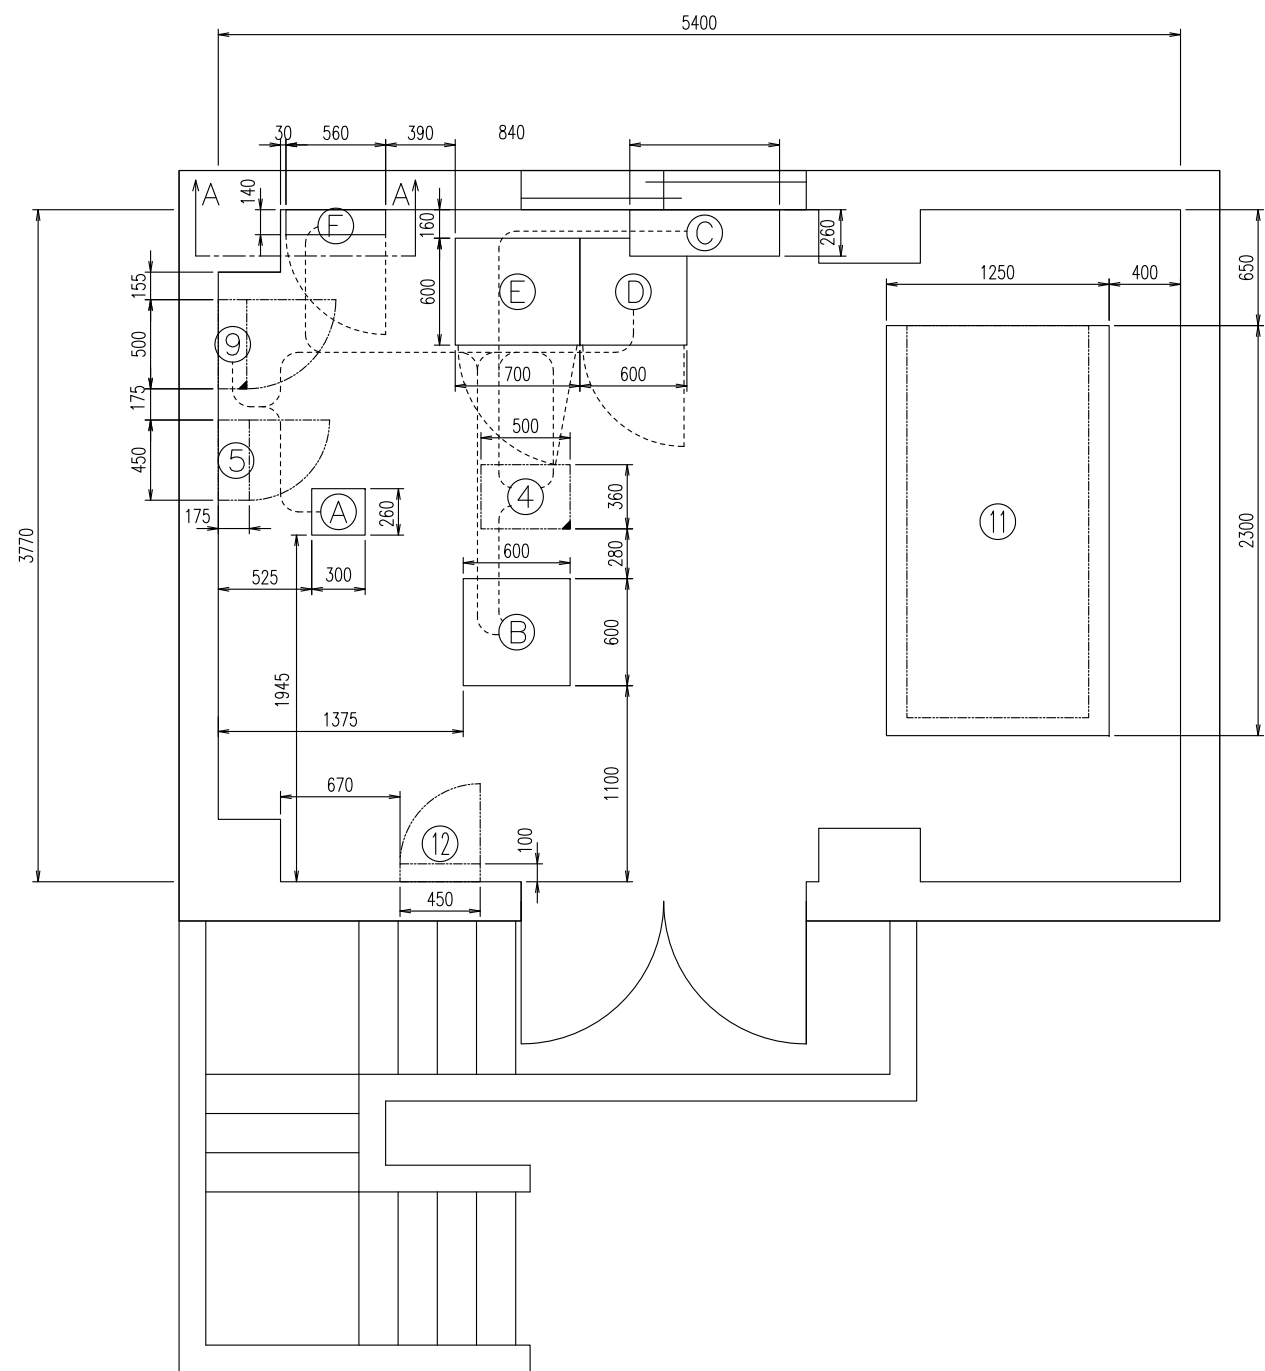

機 器 一 覧

	機 器 名	区 分
④	MDF	改修
⑤	デハイドレーター	既設
⑨	DC分電盤	改修
⑪	発動発電機	既設
⑫	光成端BOX	既設
⑬	12GHz多重無線装置 13MB 猿彦山中継局向	新設
⑭	機器実装架（19インチラック）	新設
⑮	空調機 冷3.6kW	新設
⑯	直流電源装置 100A-150Ah（整流器）	新設
⑰	直流電源装置 100A-150Ah（蓄電池）	新設
⑱	交流分電盤	新設

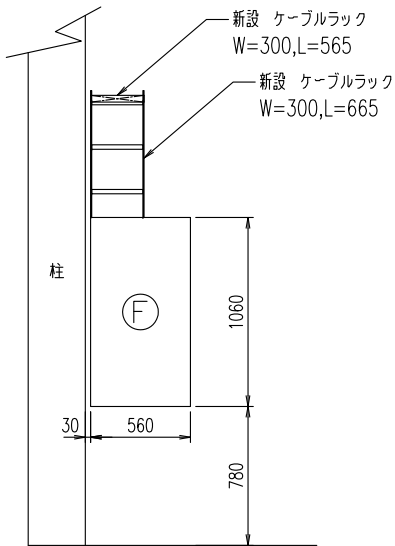


凡 例



- 新設置装置
- 既設置装置
- 既設改修
- 移設置装置
- 移設及び改修
- 撤去装置

A-A

版	年月日	訂正記事	審	通信管理担当監	GL	室 員	発行年月日	広島県総合行政通信網（地上系）再編整備工事			
1	25,2,28	完 成	査				平成25年2月28日	局 名	加計中継局		
							承認 査 閲 担 当	図面名称	機器配置図（最終）		
				広島県総合行政通信網（地上系）再編整備工事				縮 尺	1/30	図面番号	013-004
				広島県 危機管理監 危機管理課 通信管理グループ				施 工	日本電気株式会社		

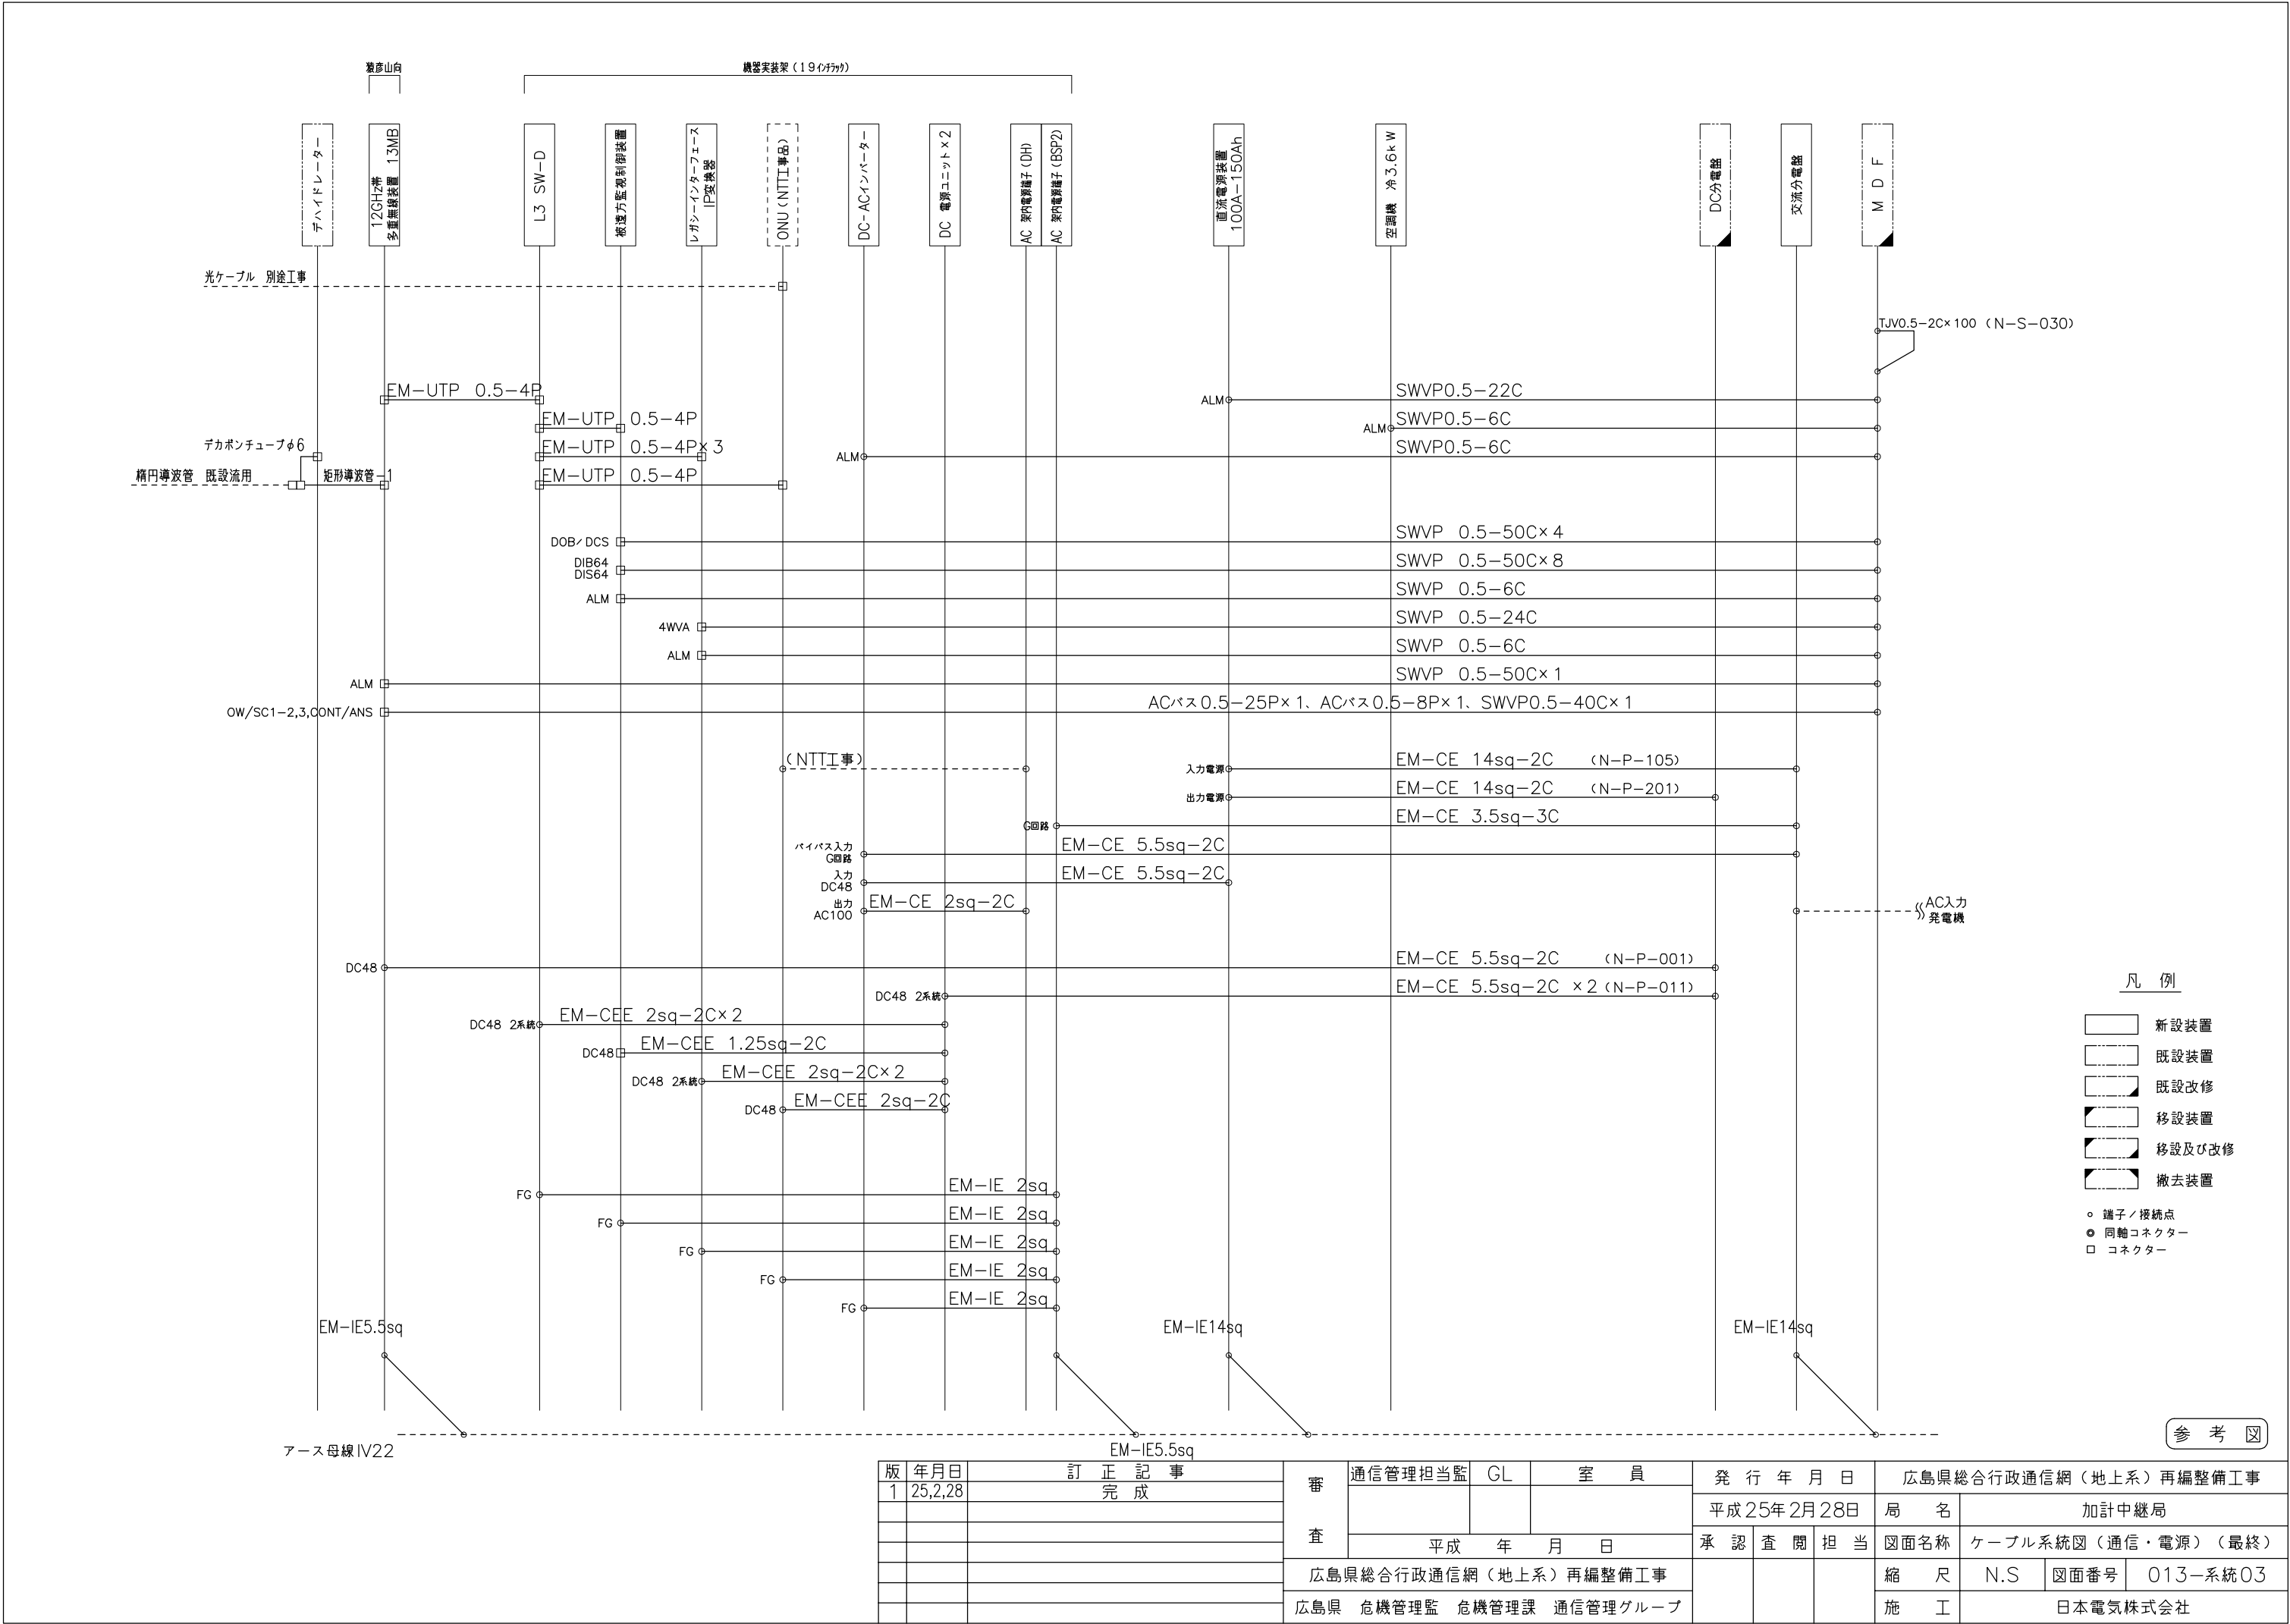

版 1	年月日	訂 正 記 事	審	通信管理担当監	GL	室 員	発 行 年 月 日			広島県総合行政通信網（地上系）再編整備工事				
	25,2,28	完 成					平成25年2月28日			局 名	加計中継局			
				査	平成 年 月 日			承 認	査 閲	担 当	図面名称	ケーブル系統図（通信・電源）（最終）		
			広島県総合行政通信網（地上系）再編整備工事							縮 尺	N.S	図面番号	013－系統03	
			広島県 危機管理監 危機管理課 通信管理グループ							施 工	日本電気株式会社			

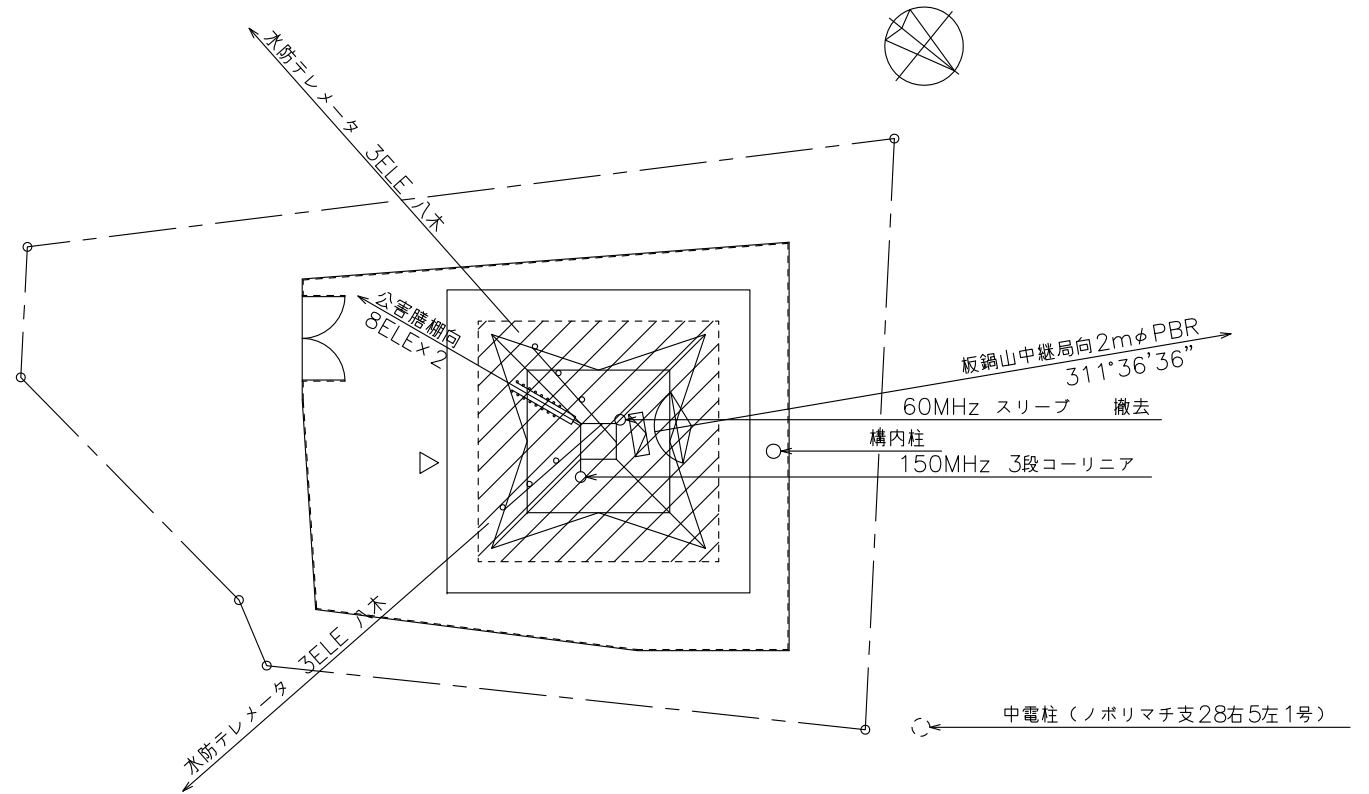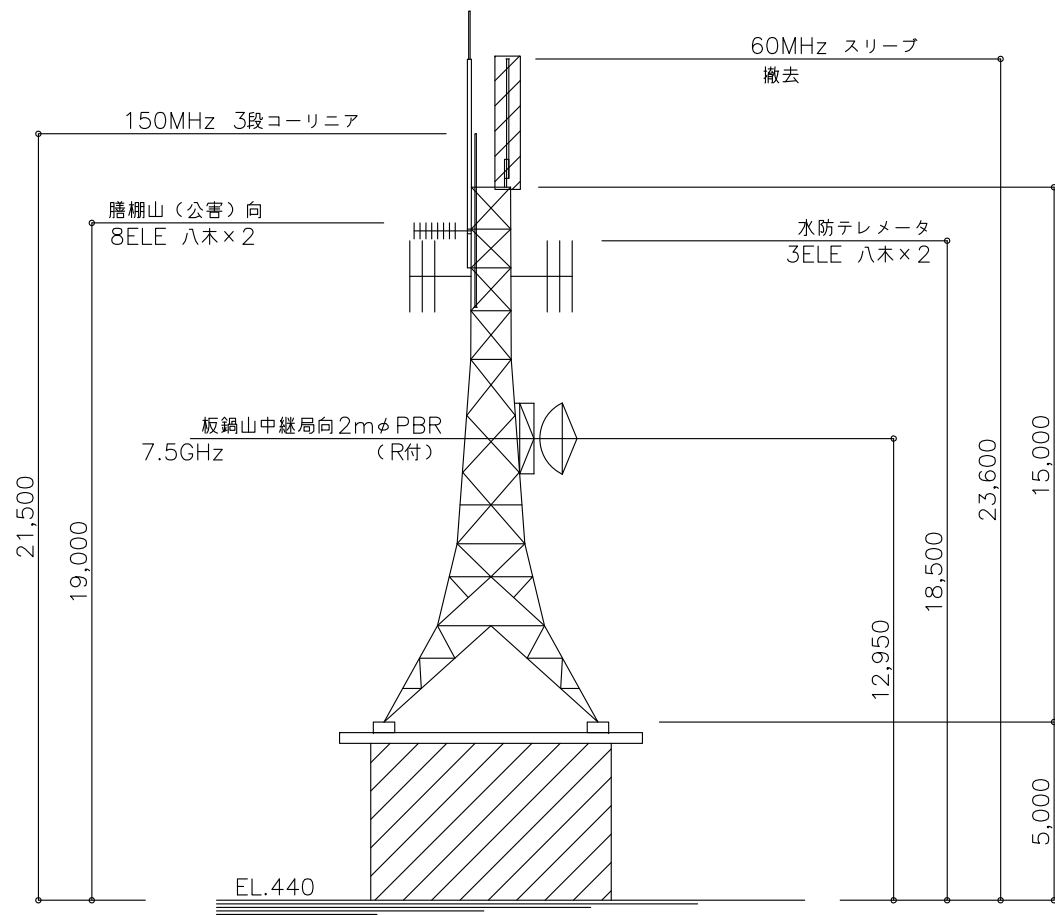


 工事箇所

版	年月日	訂正記事	審査	通信管理担当監 GL 室員			発行年月日			広島県総合行政通信網（地上系）再編整備工事		
							平成 25 年 2 月 28 日			局名	筆影山中継局	
1	25.2.28	完成								図面名称	敷地平面・立面図	
				平成 年 月 日			承認	査閲	担当	縮尺	1/150	図面番号 011-001
				広島県総合行政通信網（地上系）再編整備工事						施工	日本電気株式会社	
				広島県 危機管理監 危機管理課 通信管理グループ								

機器配置図（最終）

S=1:30

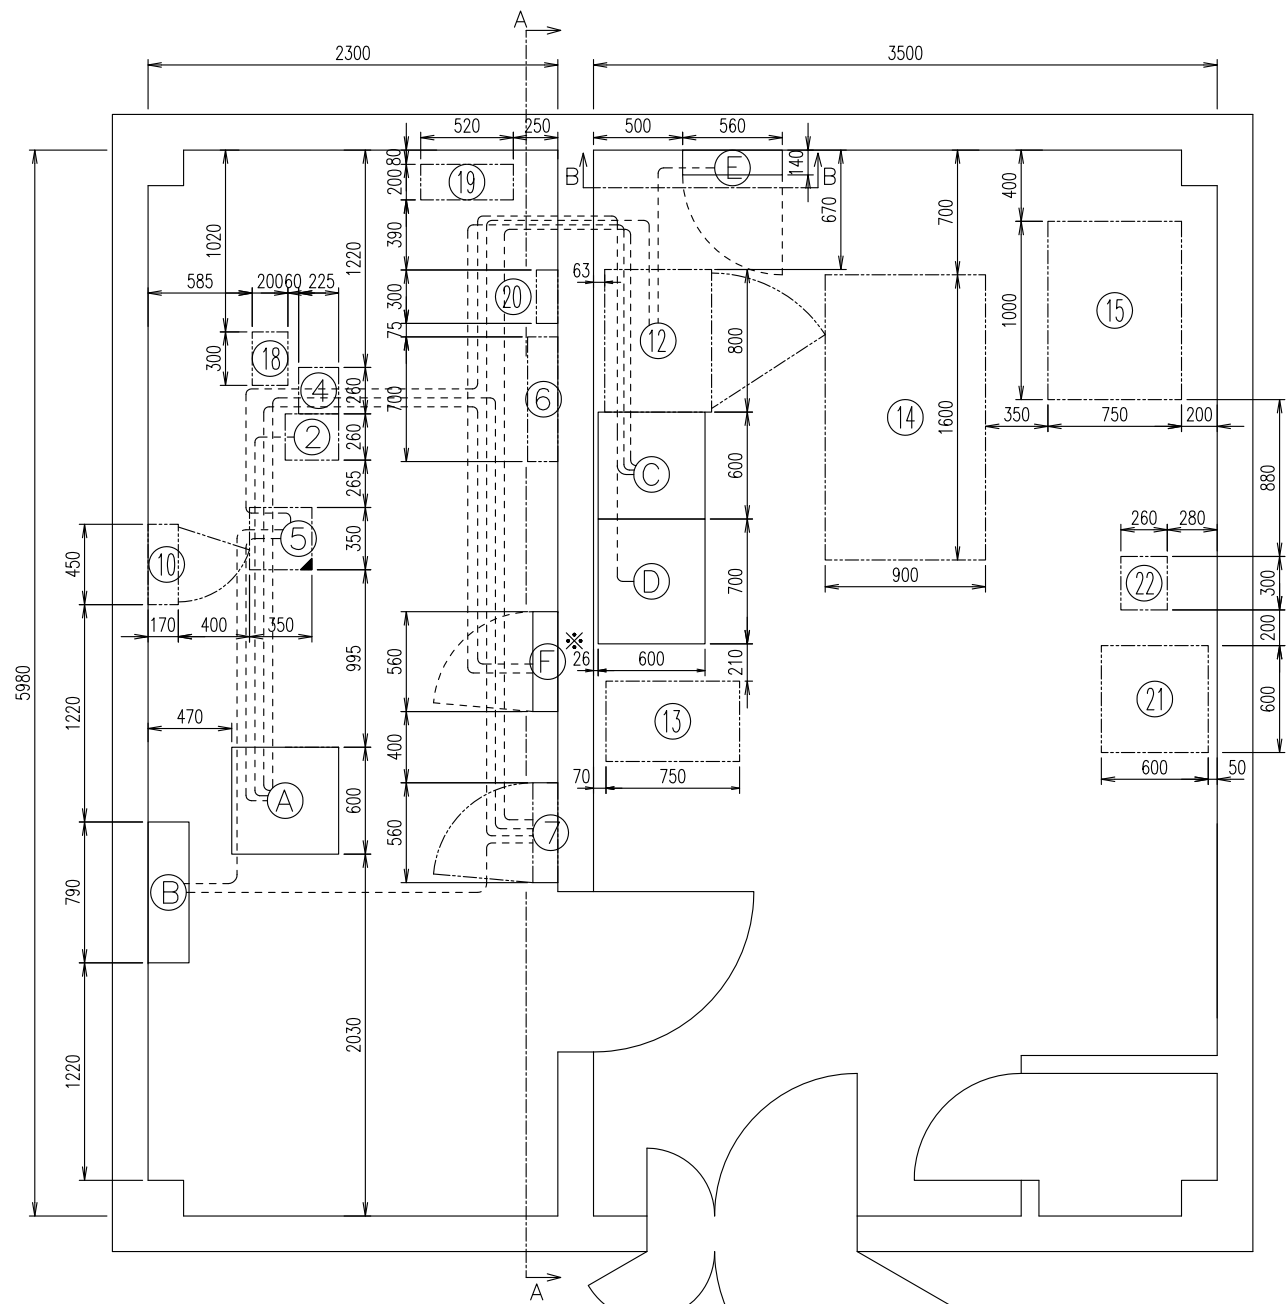

※メーカーの了承を得て背面の離隔を100以下とした。




凡 例


- 新設装置
- 既設装置
- 既設改修
- 移設装置
- 移設及び改修
- 撤去装置

機 器 一 覧

No.	機 器 名	区分
②	7.5GHz多重無線装置6MB 板鍋山局向	既設
④	150MHz 無線装置	既設
⑤	MDF	改修
⑥	DC分電盤	既設
⑦	AC分電盤	既設
⑩	デハイドレータ	既設
⑫	発電機制御盤	既設
⑬	発電機始動蓄電池	既設
⑭	発動発電機	既設
⑮	燃料 タンク	既設
⑮	150MHz 無線機受信フィルタ	既設
⑲	テレメータ 無線装置 (水防用)	既設
⑳	直流分電盤 (水防用)	既設
㉑	整流装置 (水防用)	既設
㉒	耐雷トランス (水防用)	既設
A	機器実装架 (19インチラック)	新設
B	空調機 冷暖2.2/2.5kW	新設
C	直流電源装置 30A-150Ah (整流器)	新設
D	直流電源装置 30A-150Ah (蓄電池)	新設
E	電源用避雷器	新設
F	直流分電盤	新設

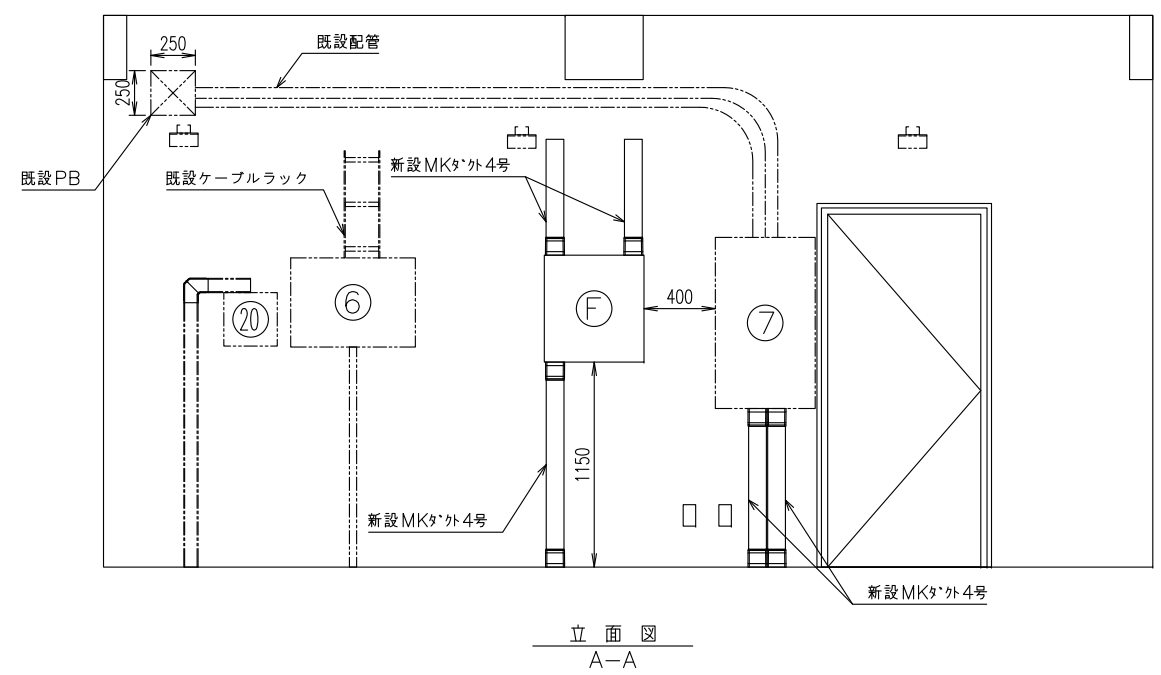

版	年月日	訂正記事	審	通信管理担当	GL	室 員	発行年月日	広島県総合行政通信網（地上系）再編整備工事		
1	25.2.28	完成	査				平成25年2月28日	局 名	筆影山中継局	
							承認 査 閲 担 当	図面名称	機器配置図（最終）	
				広島県総合行政通信網（地上系）再編整備工事				縮 尺	1/30	図面番号 011-004
				広島県 危機管理監 危機管理課 通信管理グループ				施 工	日本電気株式会社	

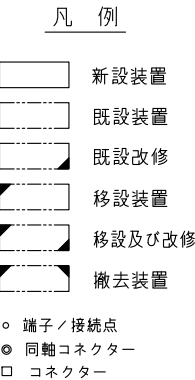

アース母線IV22

版	年月日	訂 正 記 事	審	通信管理担当監	GL	室 員	発 行 年 月 日		広島県総合行政通信網（地上系）再編整備工事				
1	25,2,28	完 成		査				平成 25年 2月 28日		局 名	筆影山中継局		
			平成 年 月 日			承 認	査 閲	担 当	図面名称	ケーブル系統図（通信・電源）（最終）			
			広島県総合行政通信網（地上系）再編整備工事							縮 尺	N.S	図面番号	011－系統02
			広島県 危機管理監 危機管理課 通信管理グループ							施 工	日本電気株式会社		