


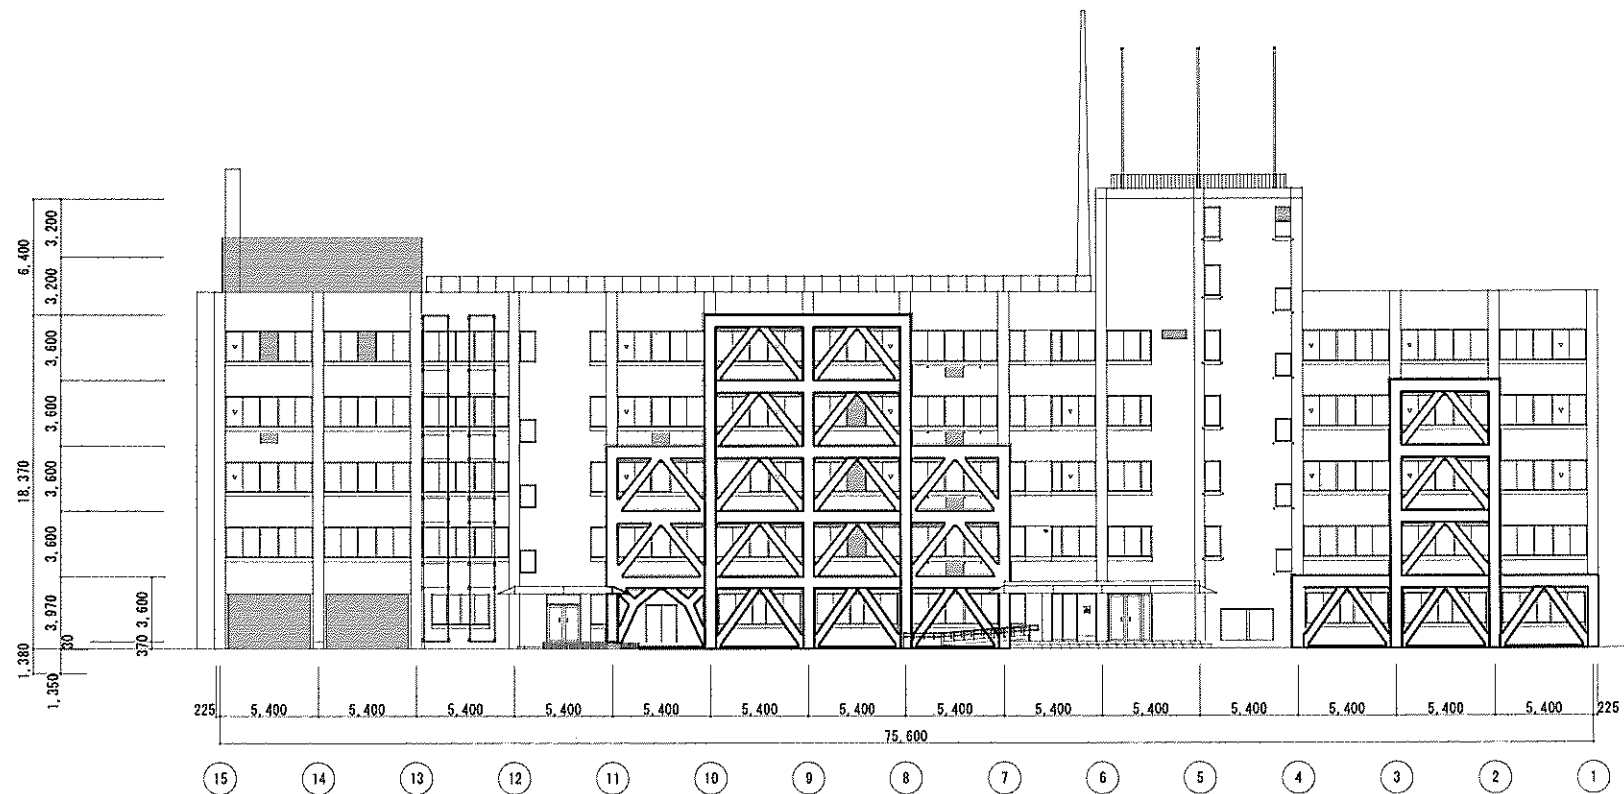

北側立面図 1/200

広島県土木建築局営繕課

図面番号	図面名称	図面内容	図面単位
①	北側立面図	北側立面図	1/200

設計者 設計事務所名

工事名

図面内容・縮尺


北側立面図

1/200

設計
平成 28 年

確認
監理番号

(A-2図=100%) (A-3図=1/100)

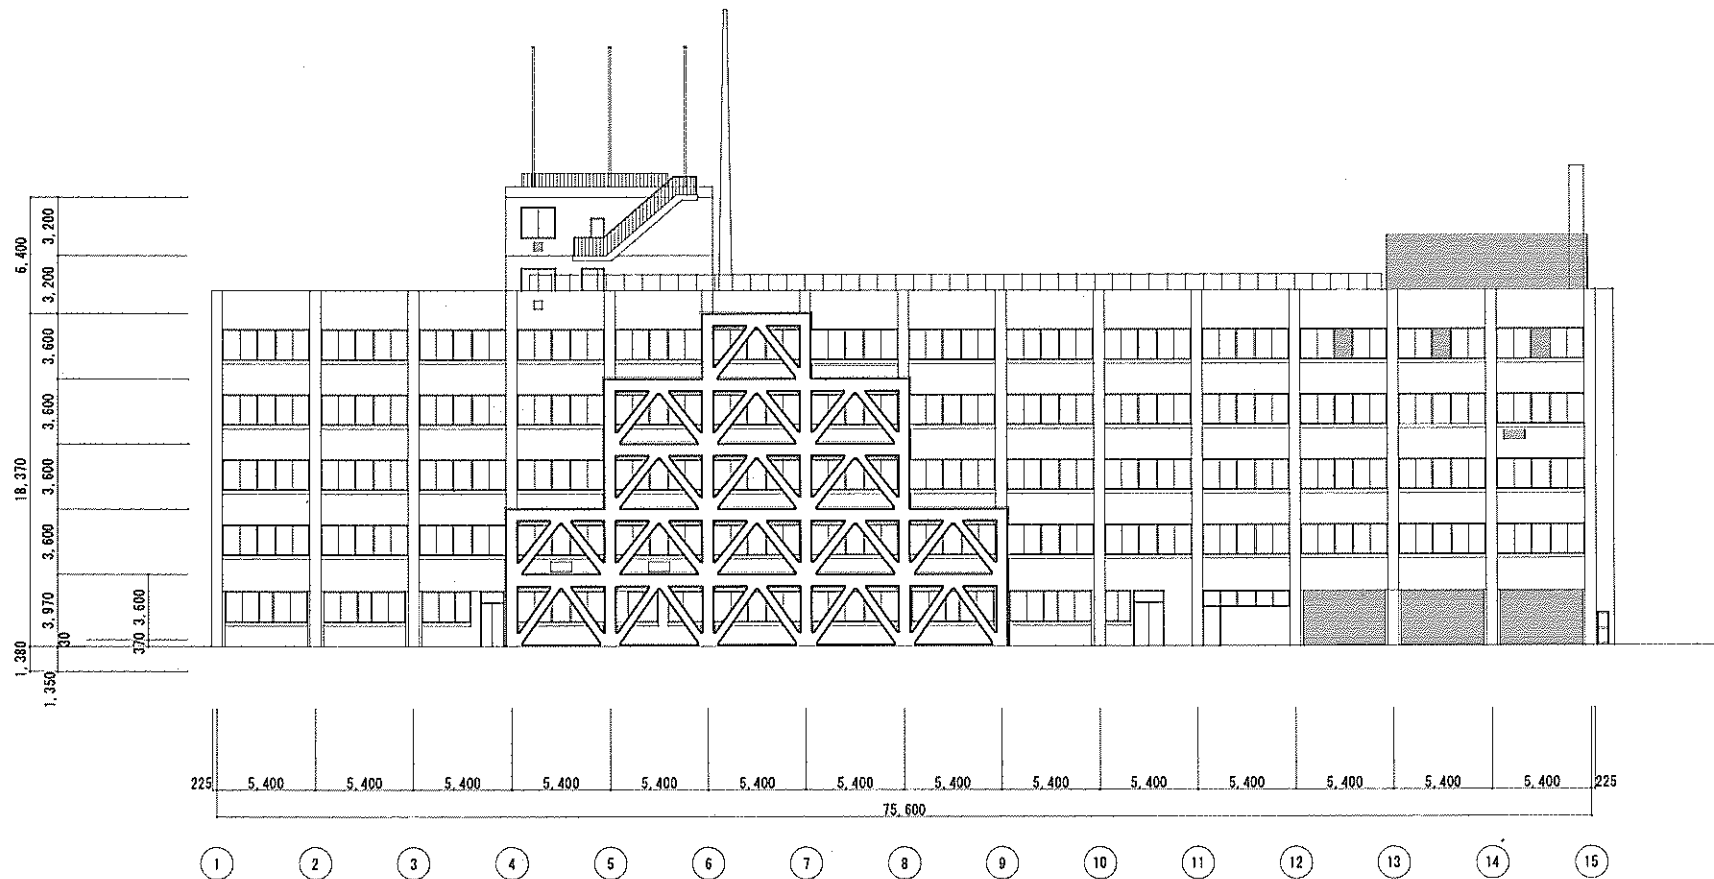

南側立面図 1/200

広島県土木建築局営繕課

図面番号	図面名称	図面内容	図面単位	図面枚数	図面備考
①					

⑤

工事名

図面内容・縮尺


南側立面図

1/200


平成 28 年

設計 監理

(A-2図=100%) (A-3図=71%)

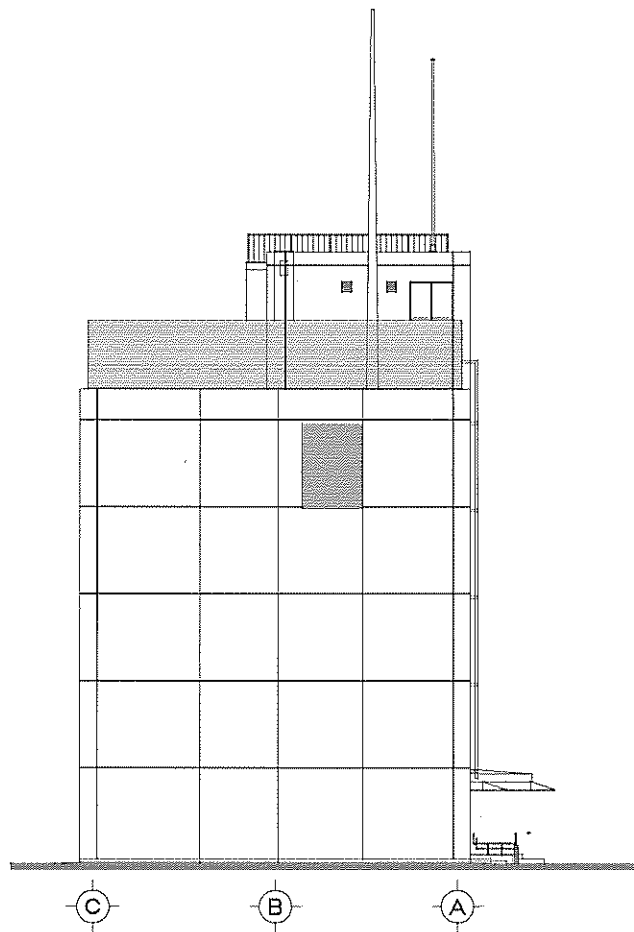

東側立面図 1/150

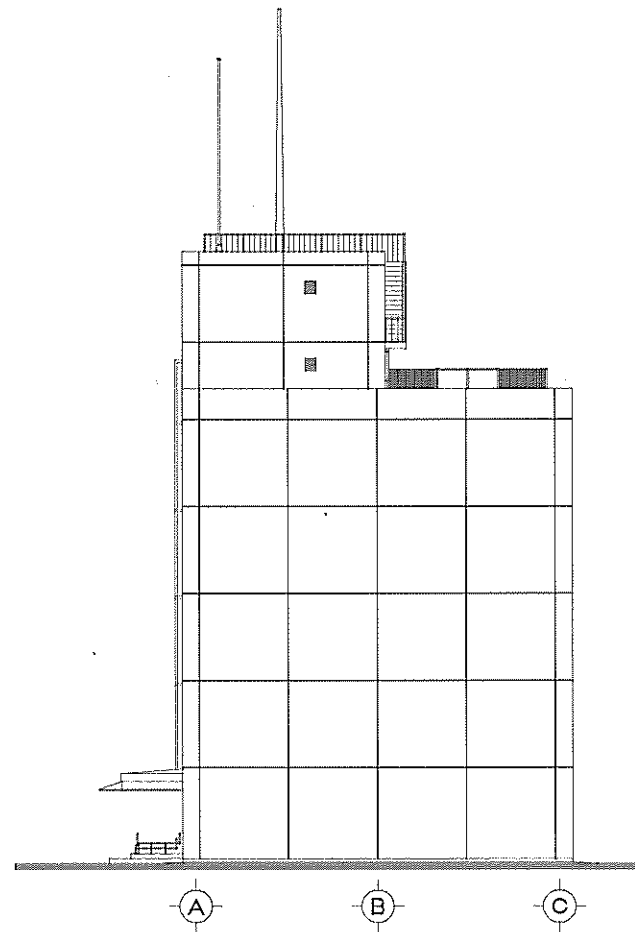

西側立面図 1/150

広島県土木建築局営繕課

図面内容・縮尺	設計	校核	承認	設計者	設計事務所名

工事名

図面内容・縮尺

東側立面図, 西側立面図

1/150



設計

平成 28 年


校核

承認


(A-2段 - 100%) (A-3段 - 71%)

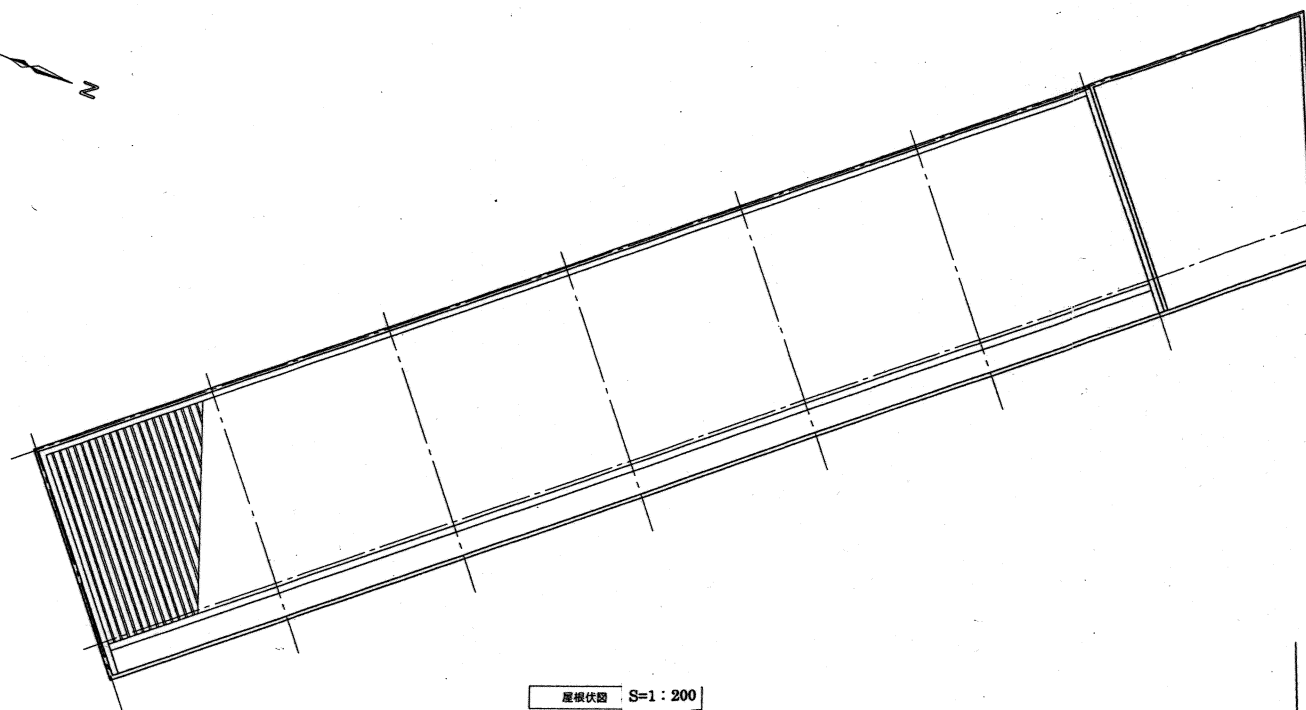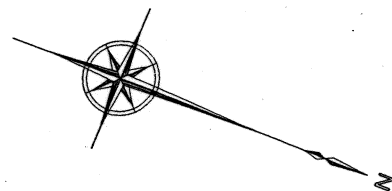


屋根伏図 S=1:200

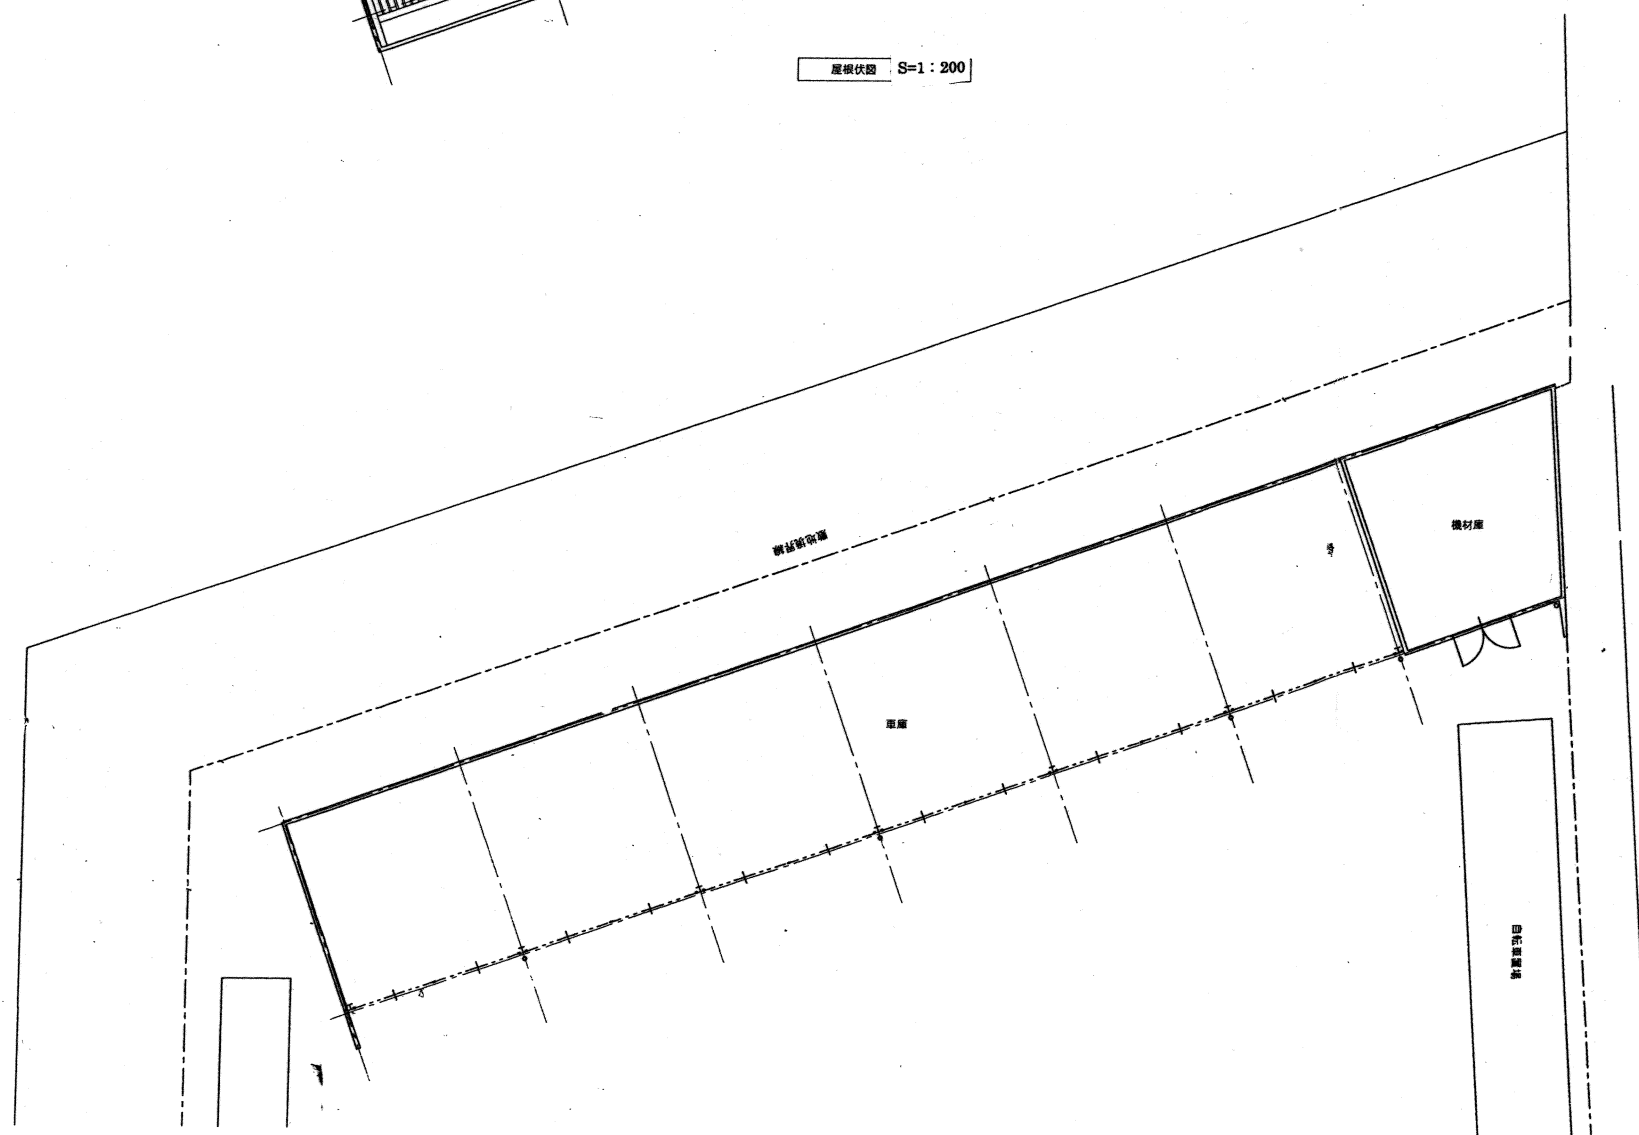


1階平面図 S=1:200

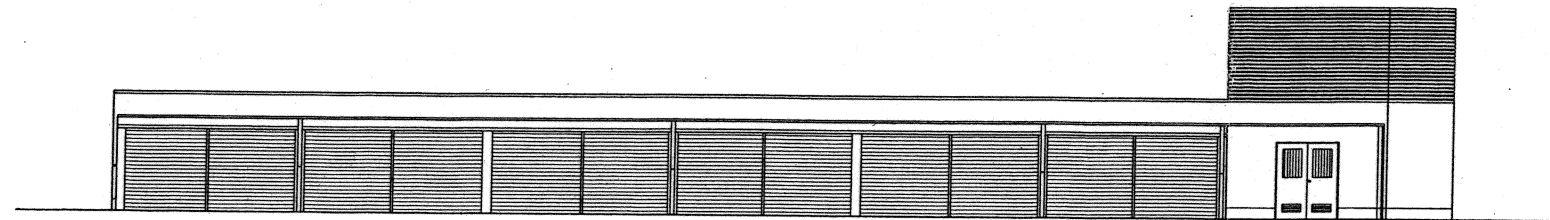


東立面図 S=1 : 200

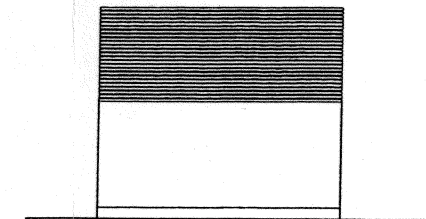


北立面図 S=1 : 200

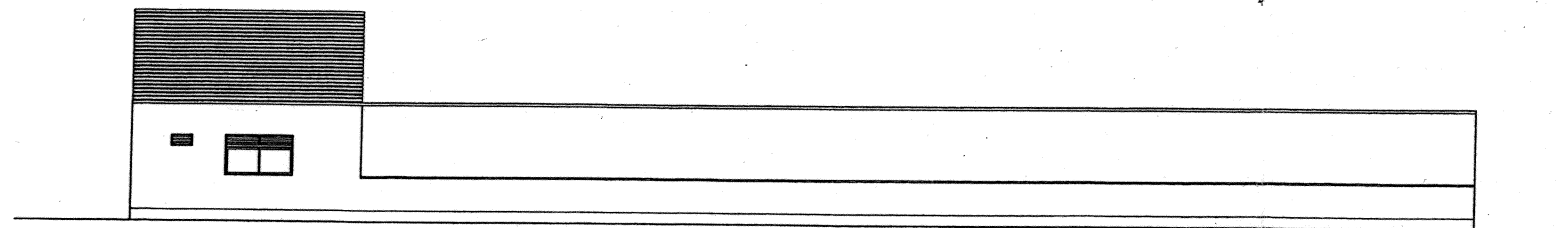

西立面図 S=1 : 200

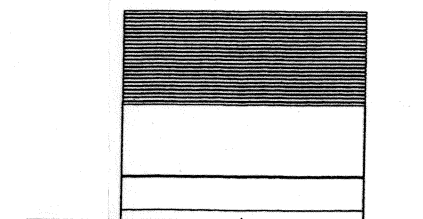

南立面図 S=1 : 200

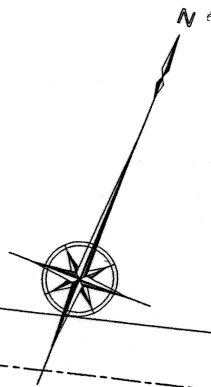

道路

歩道

スロープ

自走式駐車場



排水溝

浄化槽


発電機室

1階平面図 S=1:200


建物名称 尾道庁舎(自走式駐車場)

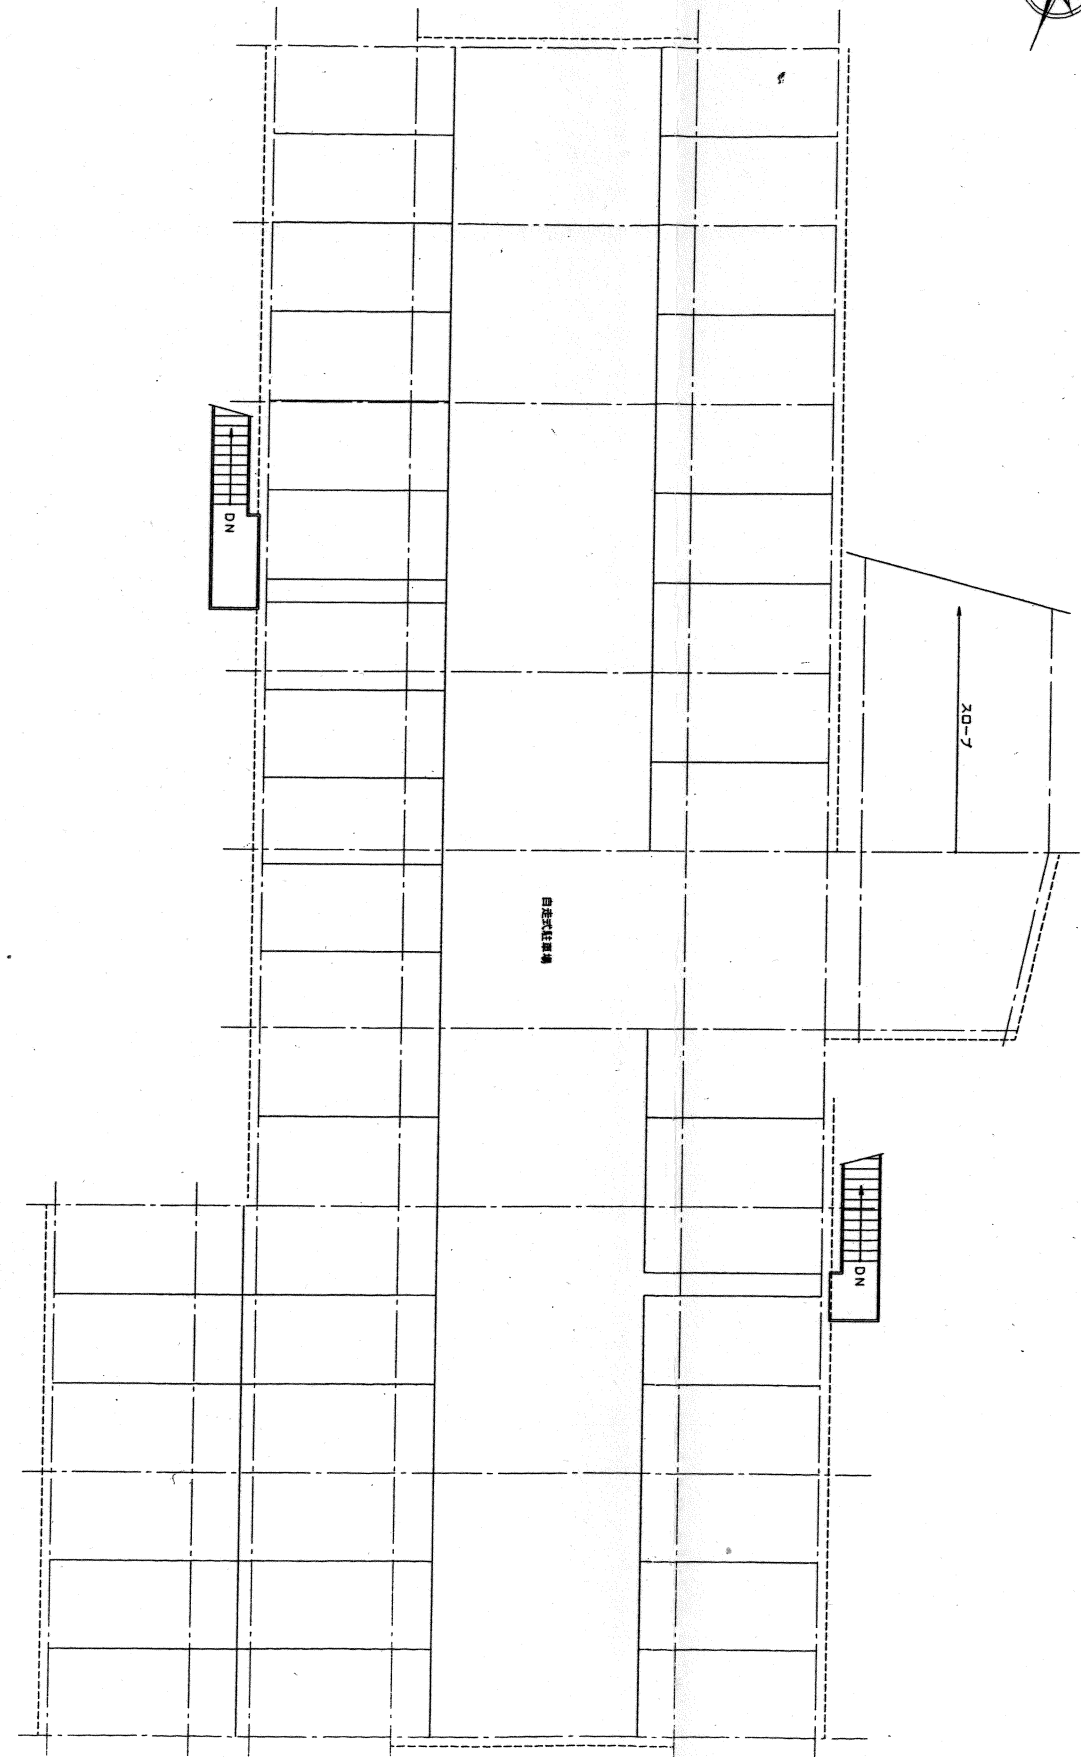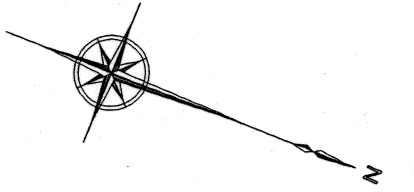


1層平面図 S=1:200

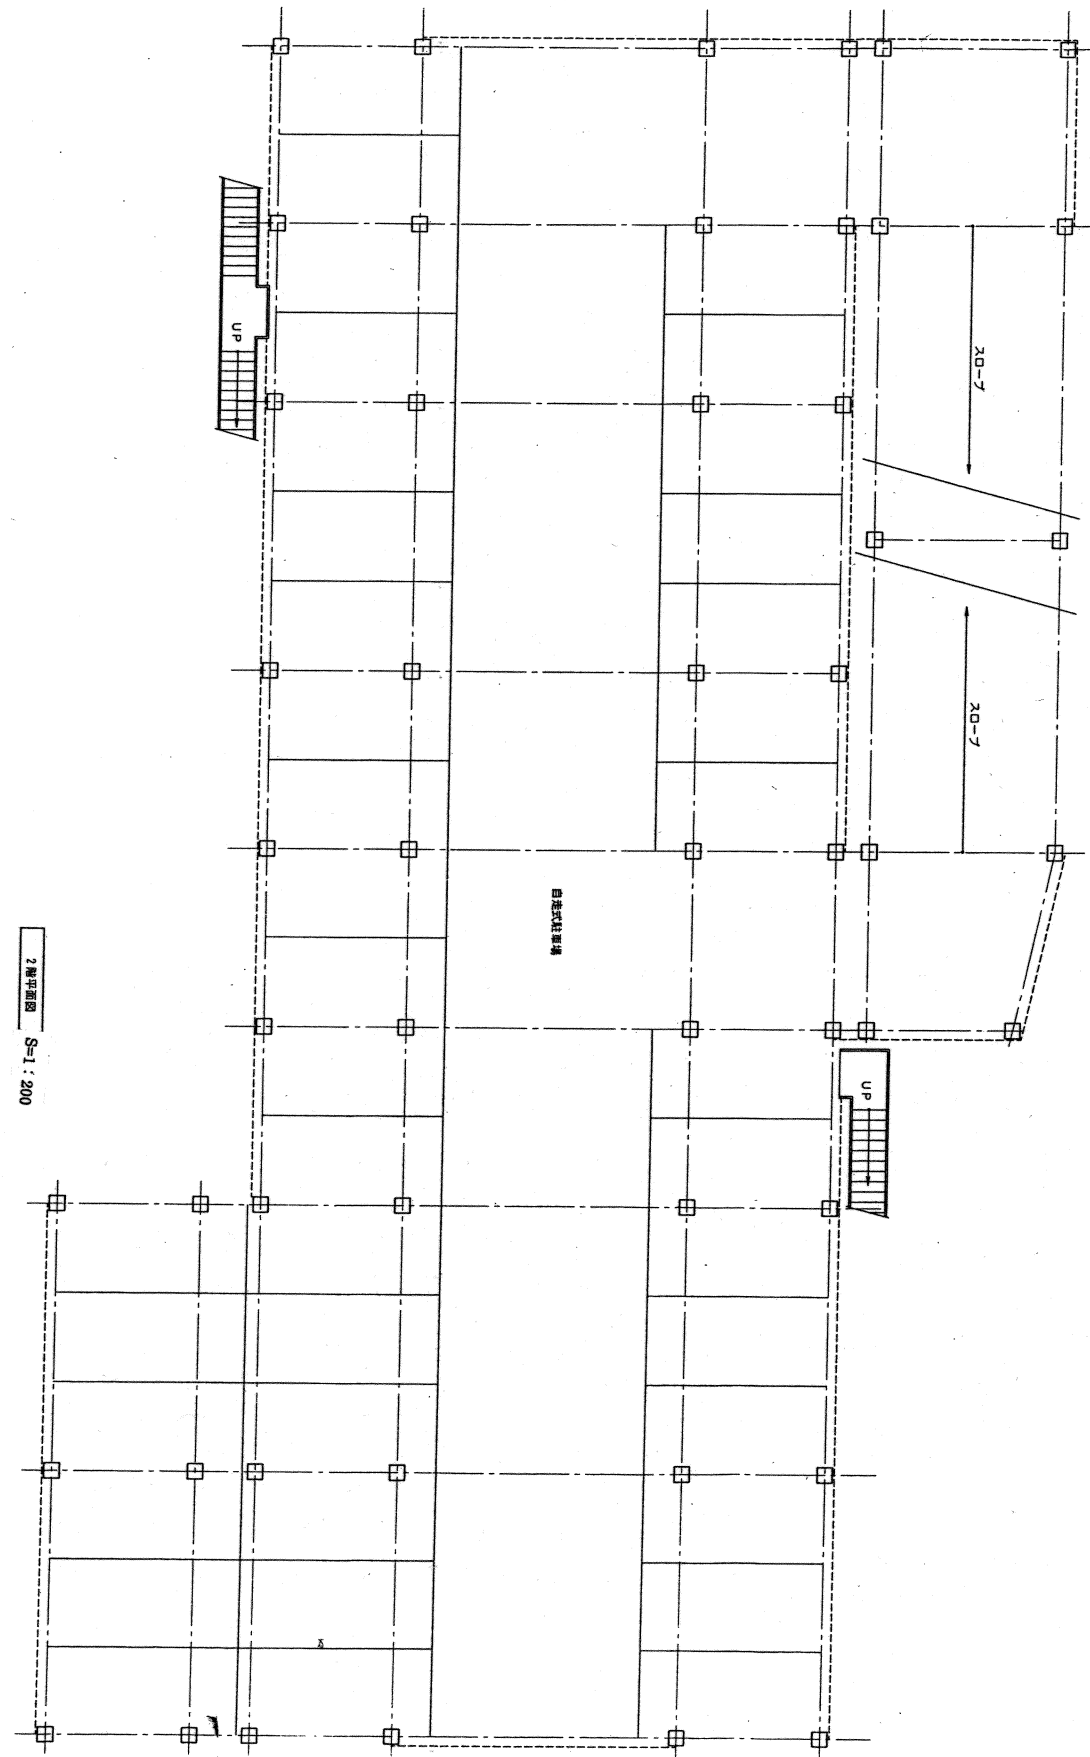


2層平面図 S=1:200

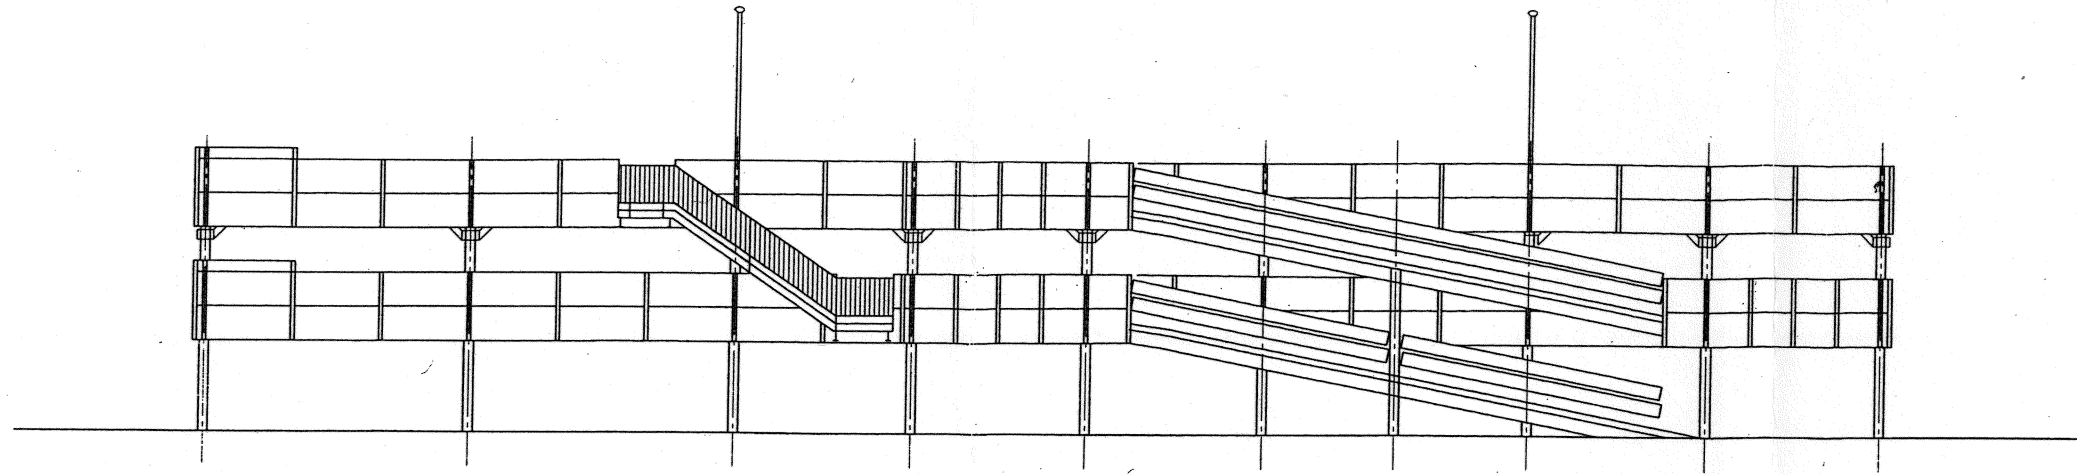


北立面图 S=1:200

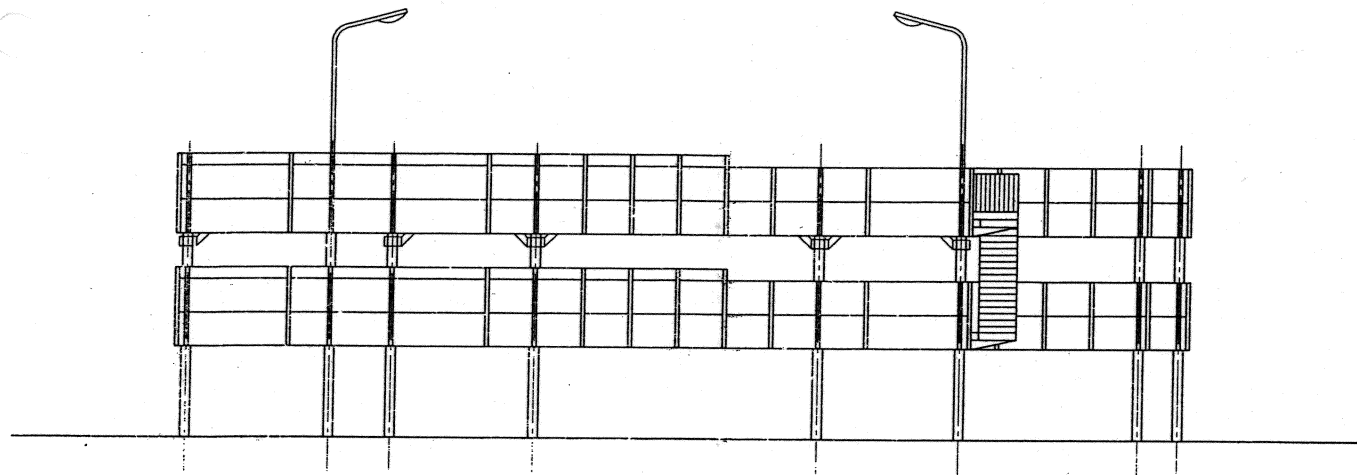

东立面图 S=1:200

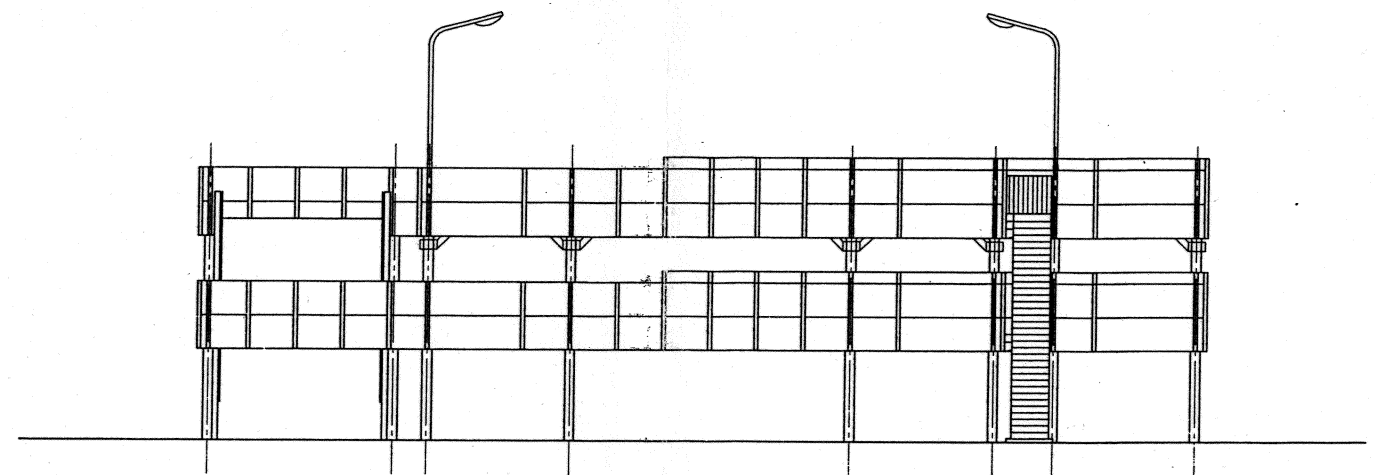

西立面图 S=1:200

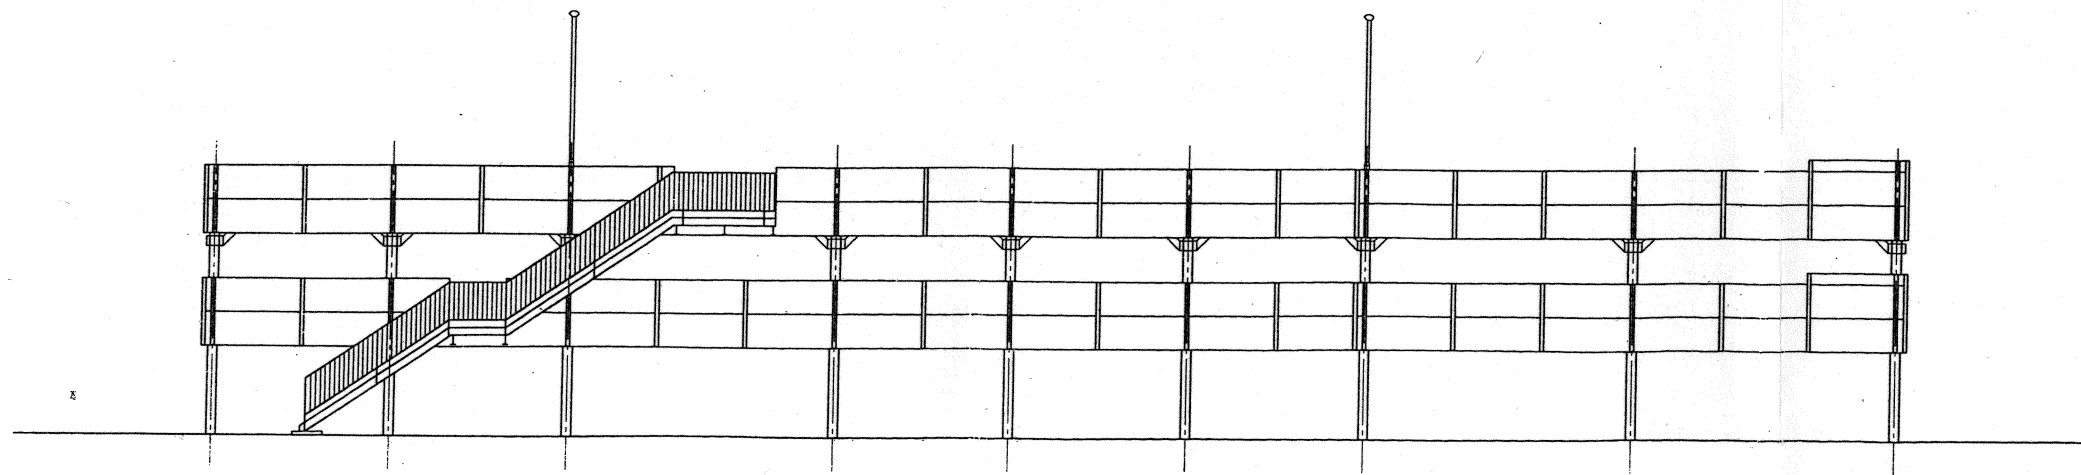

南立面图 S=1:200