


県立学校自動販売機設置事業
貸付場所位置図

広島県教育委員会事務局管理部施設課

広島県立広島皆実高等学校校舎配置図 No. 1


令和7年5月1日現在

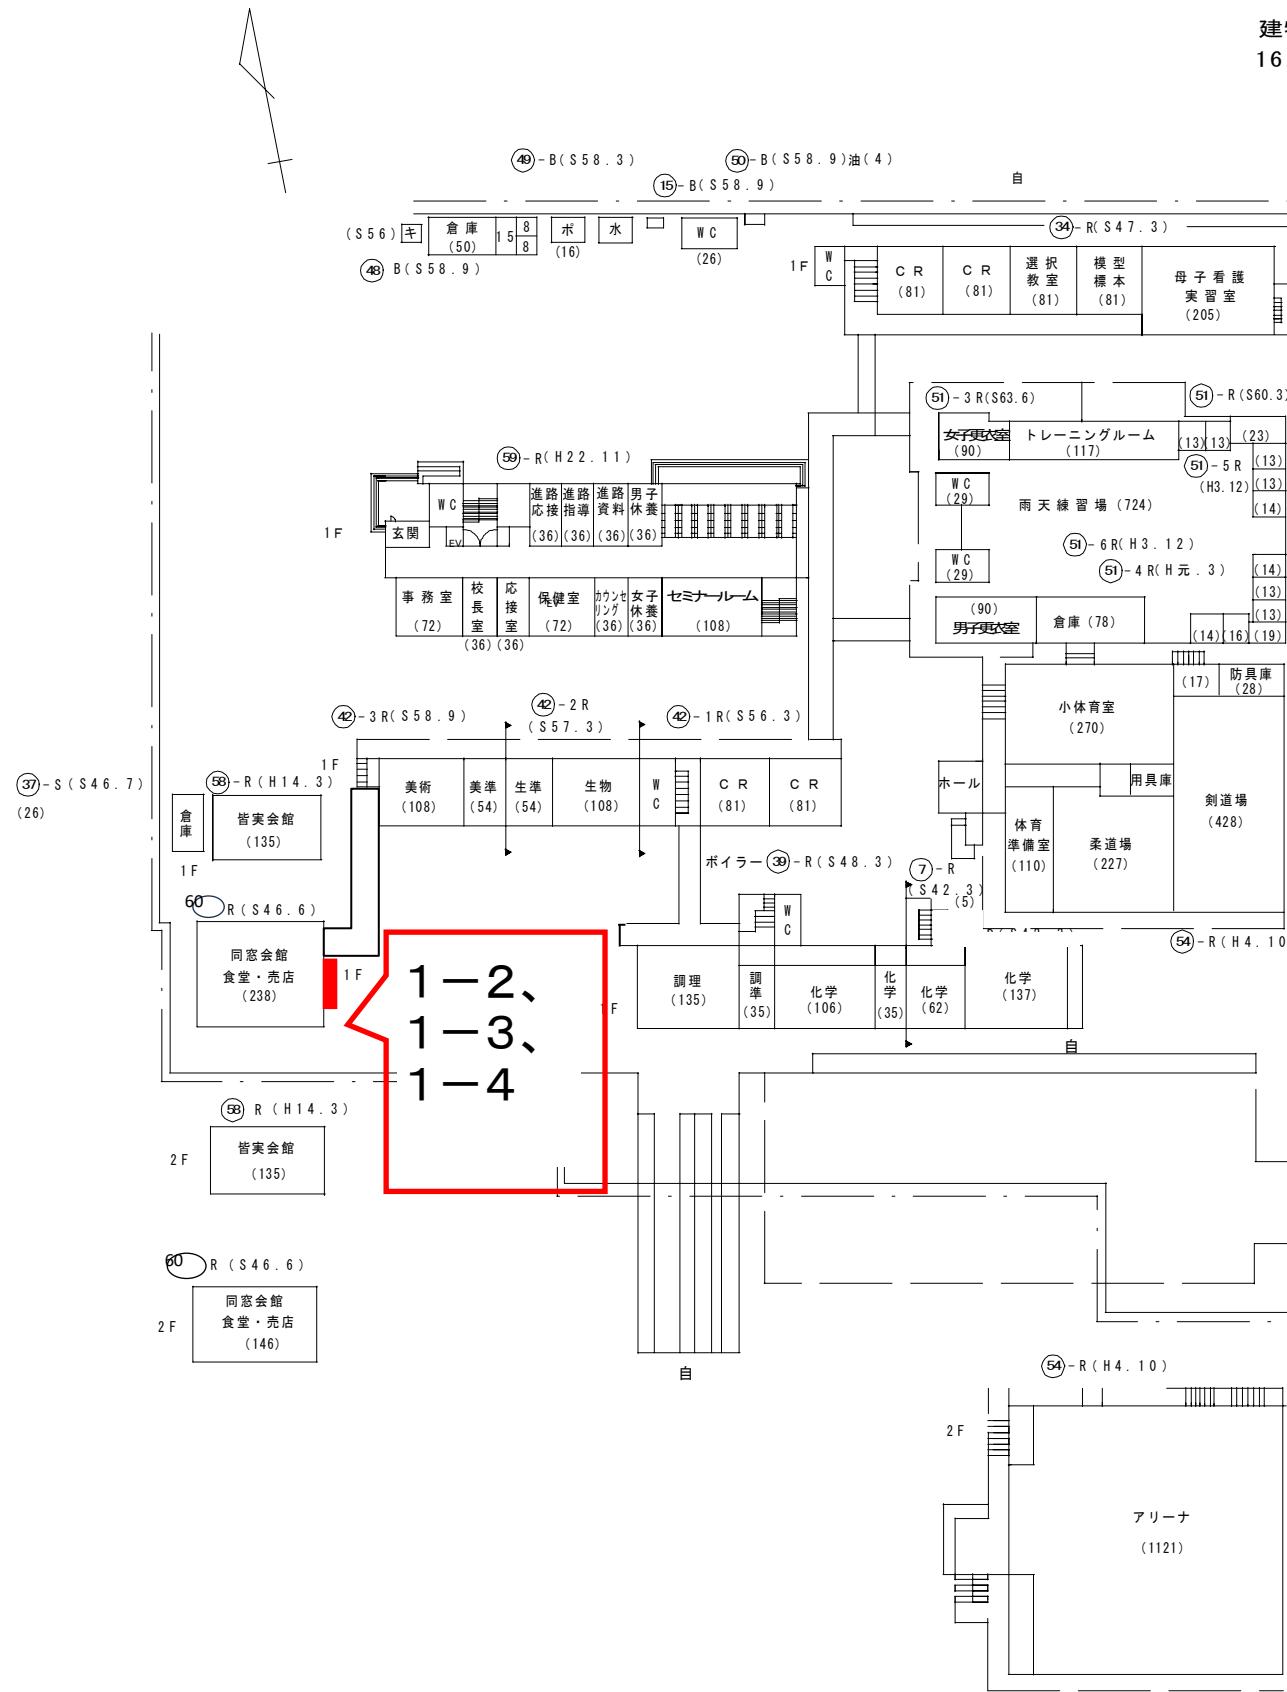


物敷地
, 877 m²

1 / 1000


A horizontal number line starting at 0 and ending at 50. There are major tick marks at intervals of 10, labeled 0, 10, 20, 30, 40, and 50. The line is a solid black horizontal line with tick marks as vertical lines extending downwards.

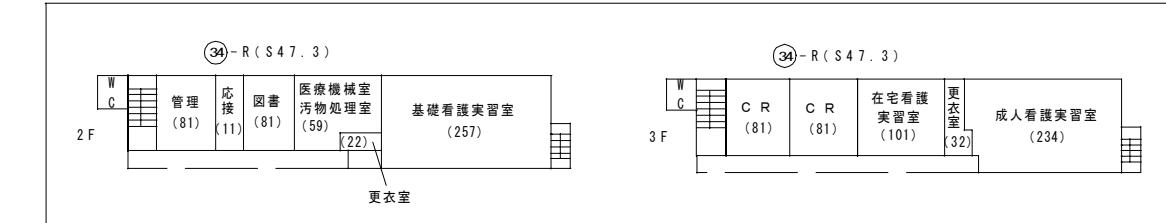

5号館 看護棟

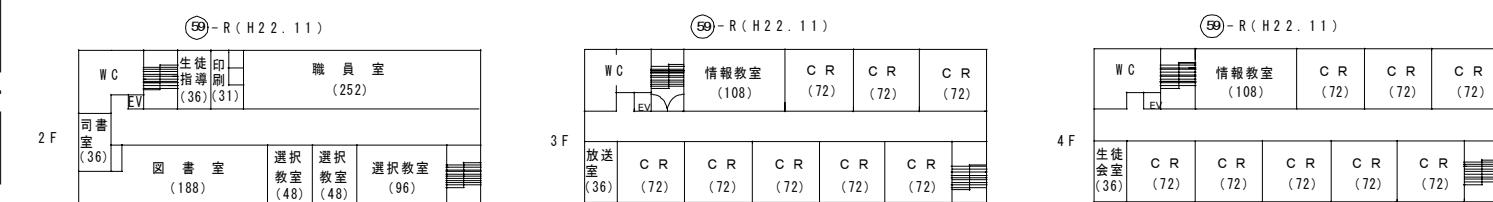

(59) - R (H 2 2 . 1 1)

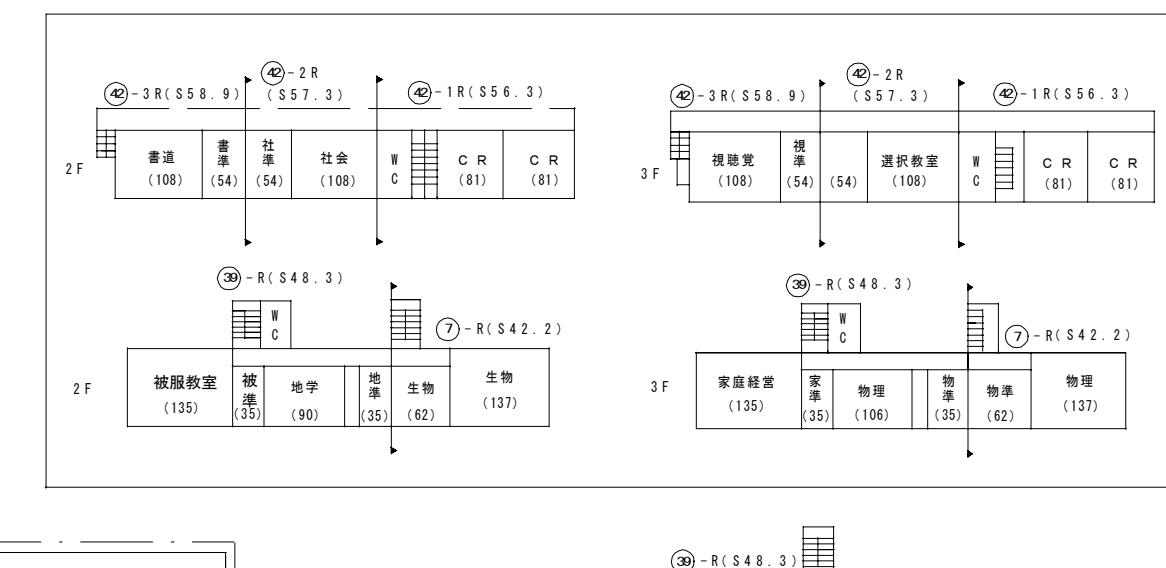

3号館 理科・家庭科棟

2 ページ

広島県立広島観音高等学校建築物配置図


1/1000

建 物 敷 地 保 有 17,112m²
運動場敷地保有 13,860m²



広島県立呉三津田高等学校校舎配置図

令和7年5月1日 作成
縮尺 1,000分の1


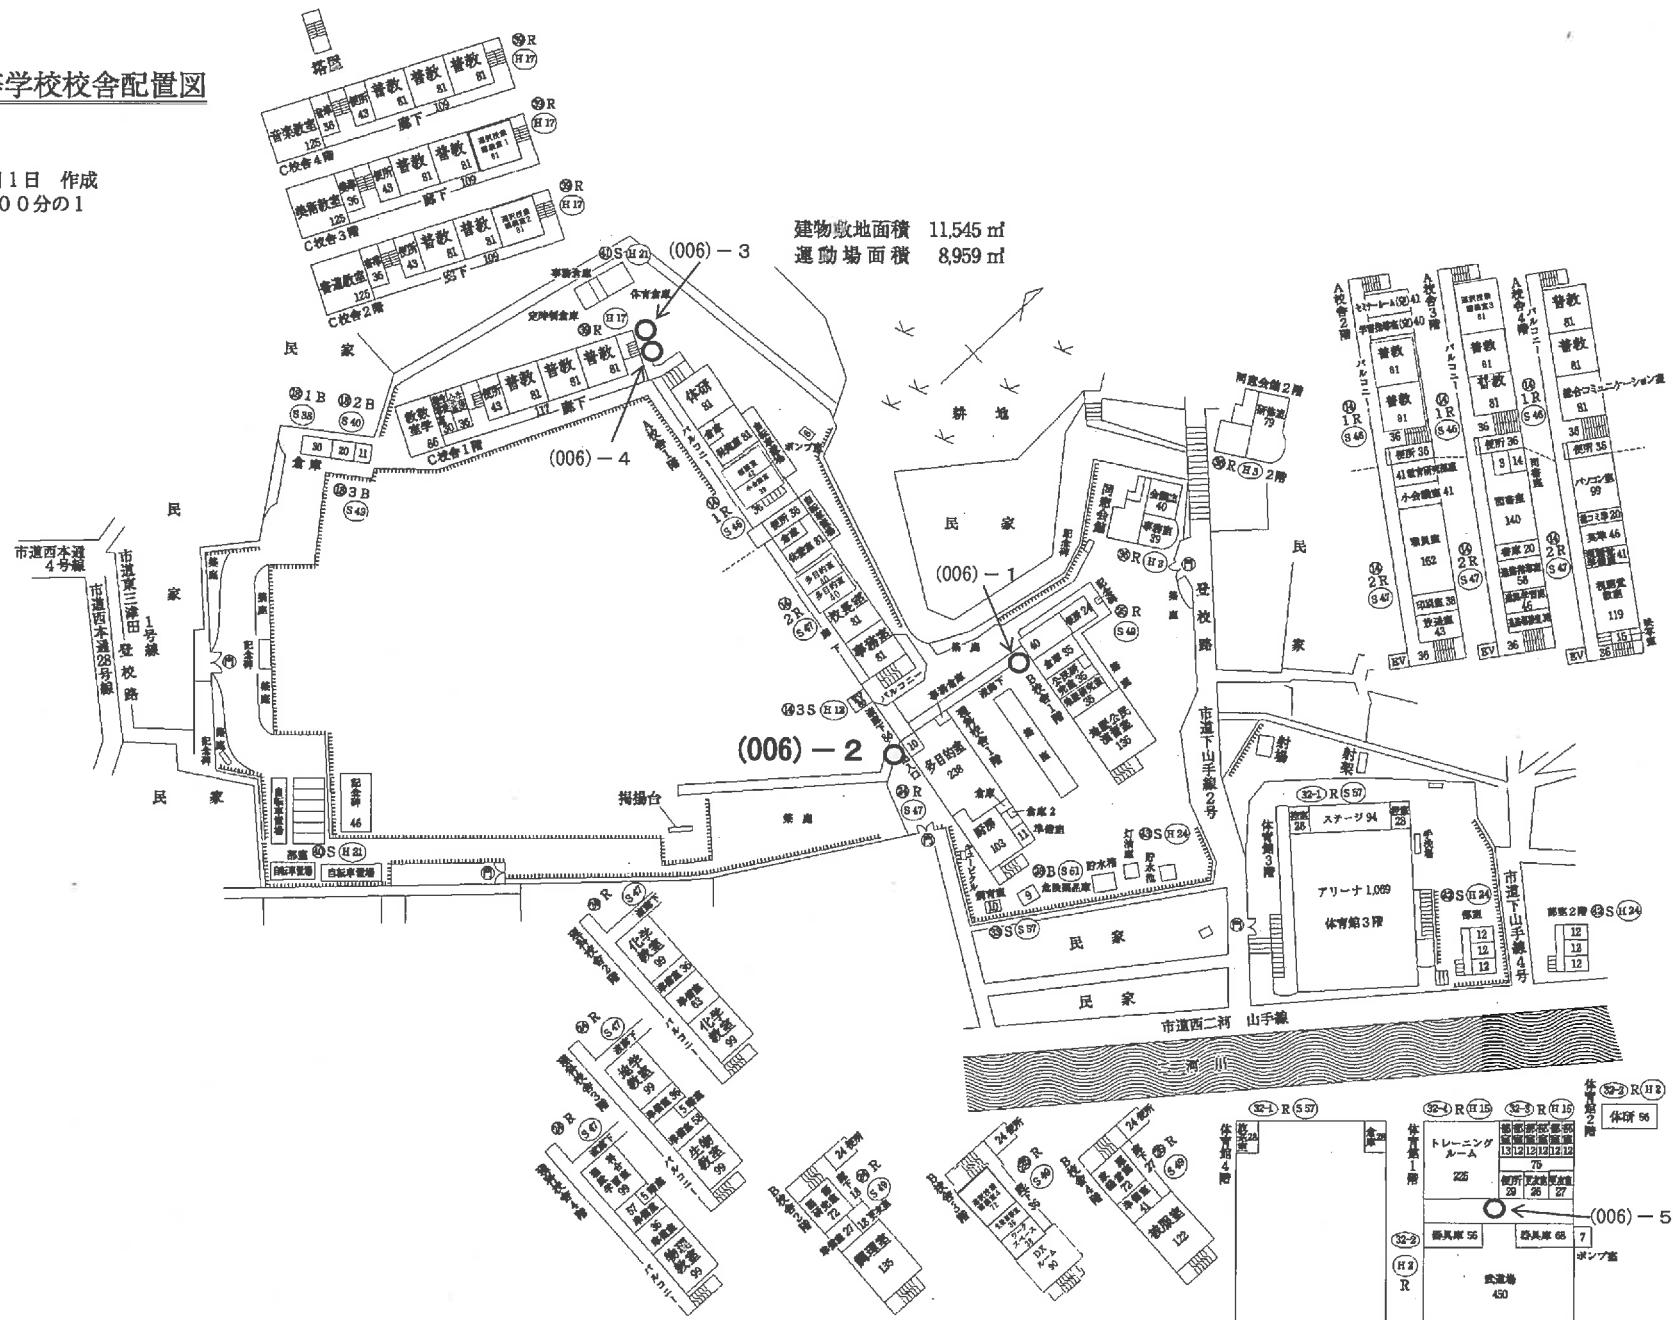


広島県立三原高等学校建物配置図

令和 7 年 5 月 1 日現在





S = 1 : 1000

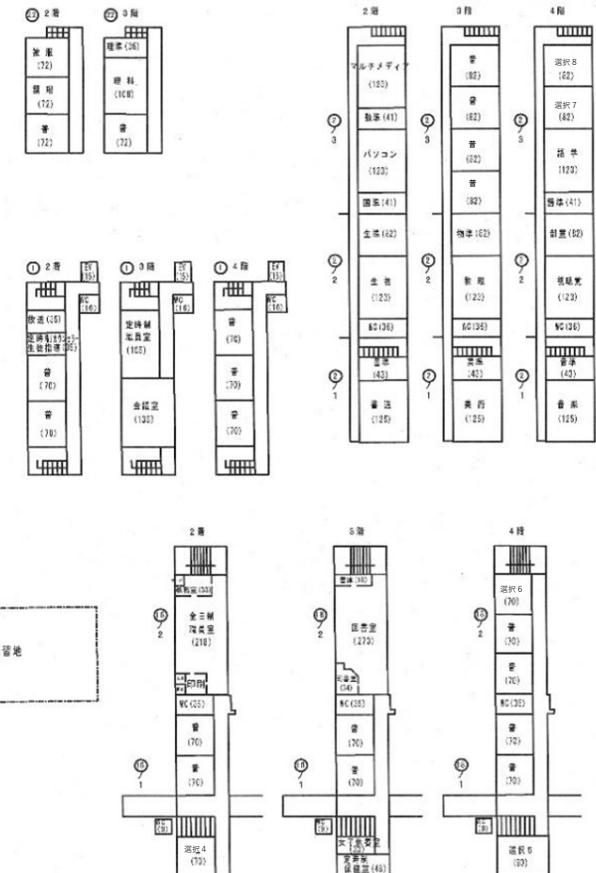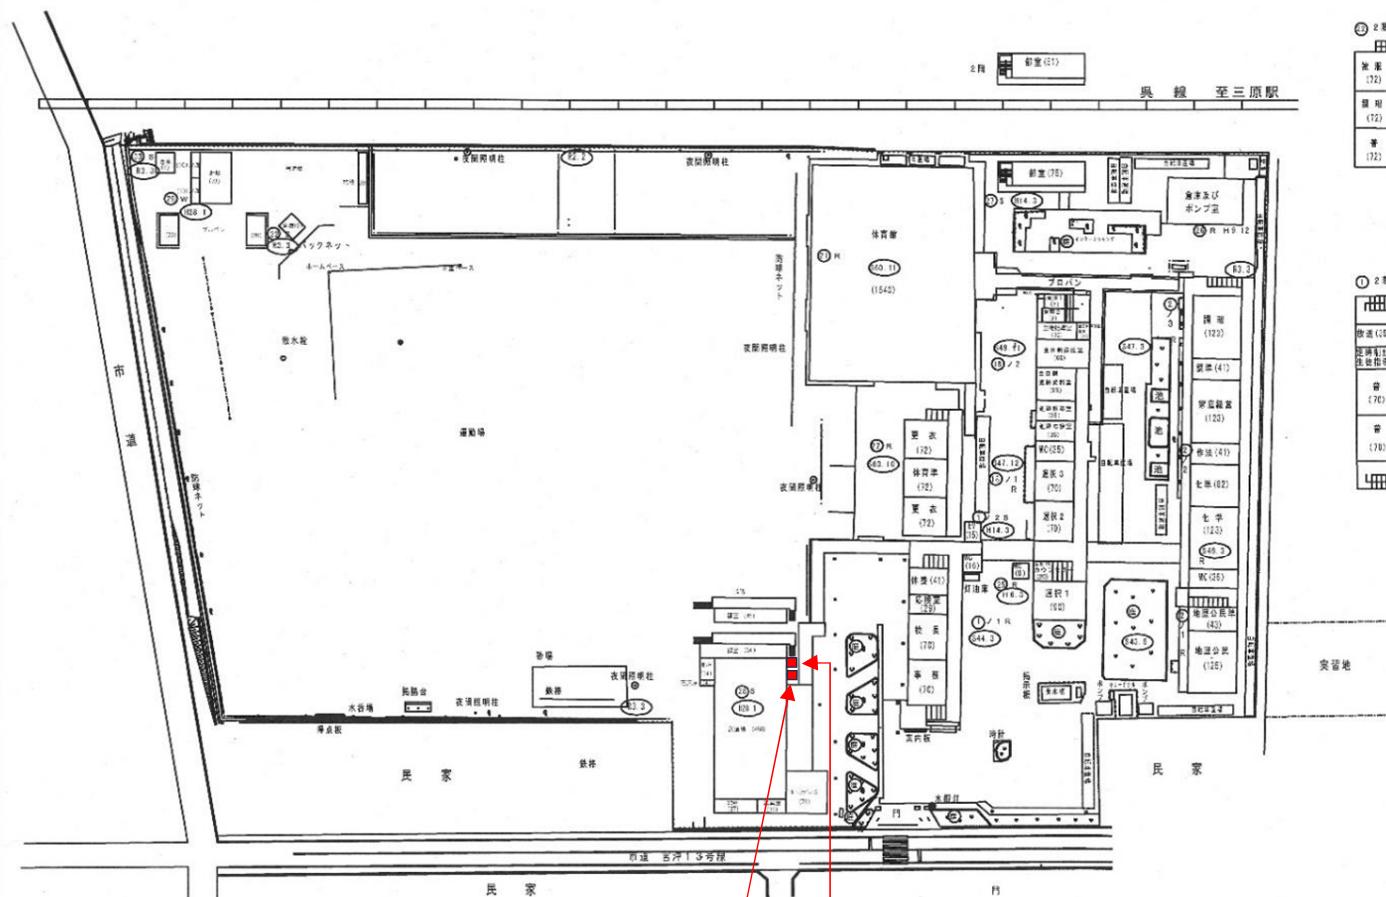

広島県立三原東高等学校 校舎配置図

令和7年5月1日 現在

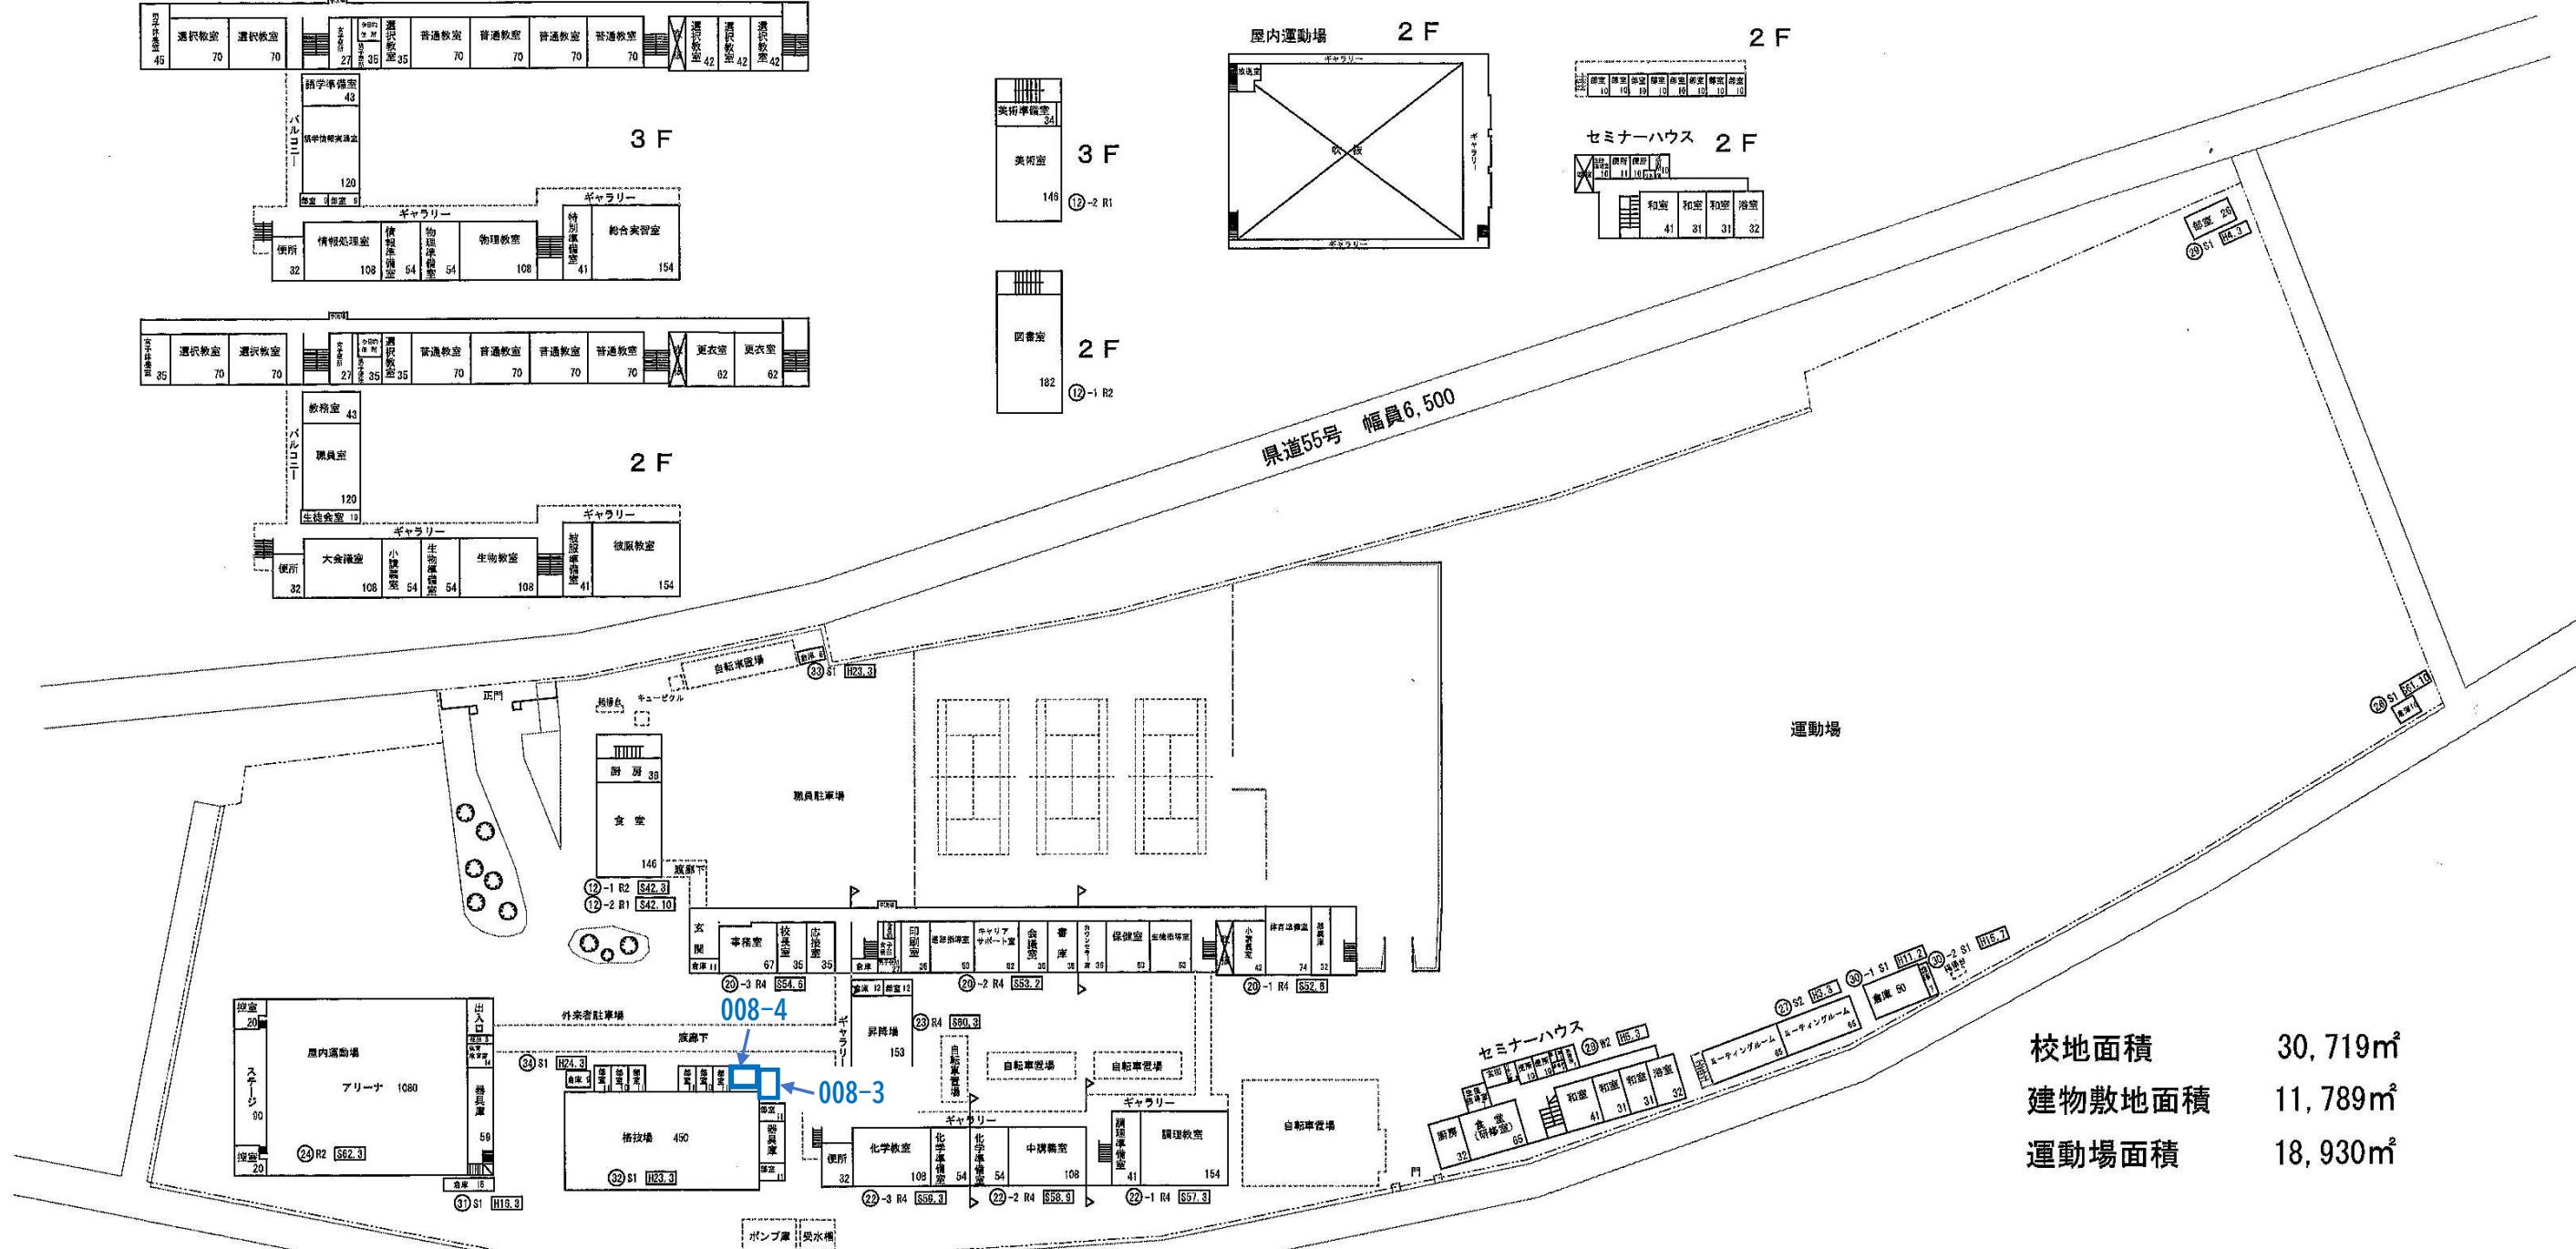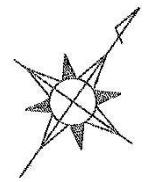


校地面積	30,719m ²
建物敷地面積	11,789m ²
運動場面積	18,930m ²

校地・校舎の配置平面図（校舎）

広島県立尾道東高等学校

縮尺 $\frac{1}{1000}$ (7. 5. 1)

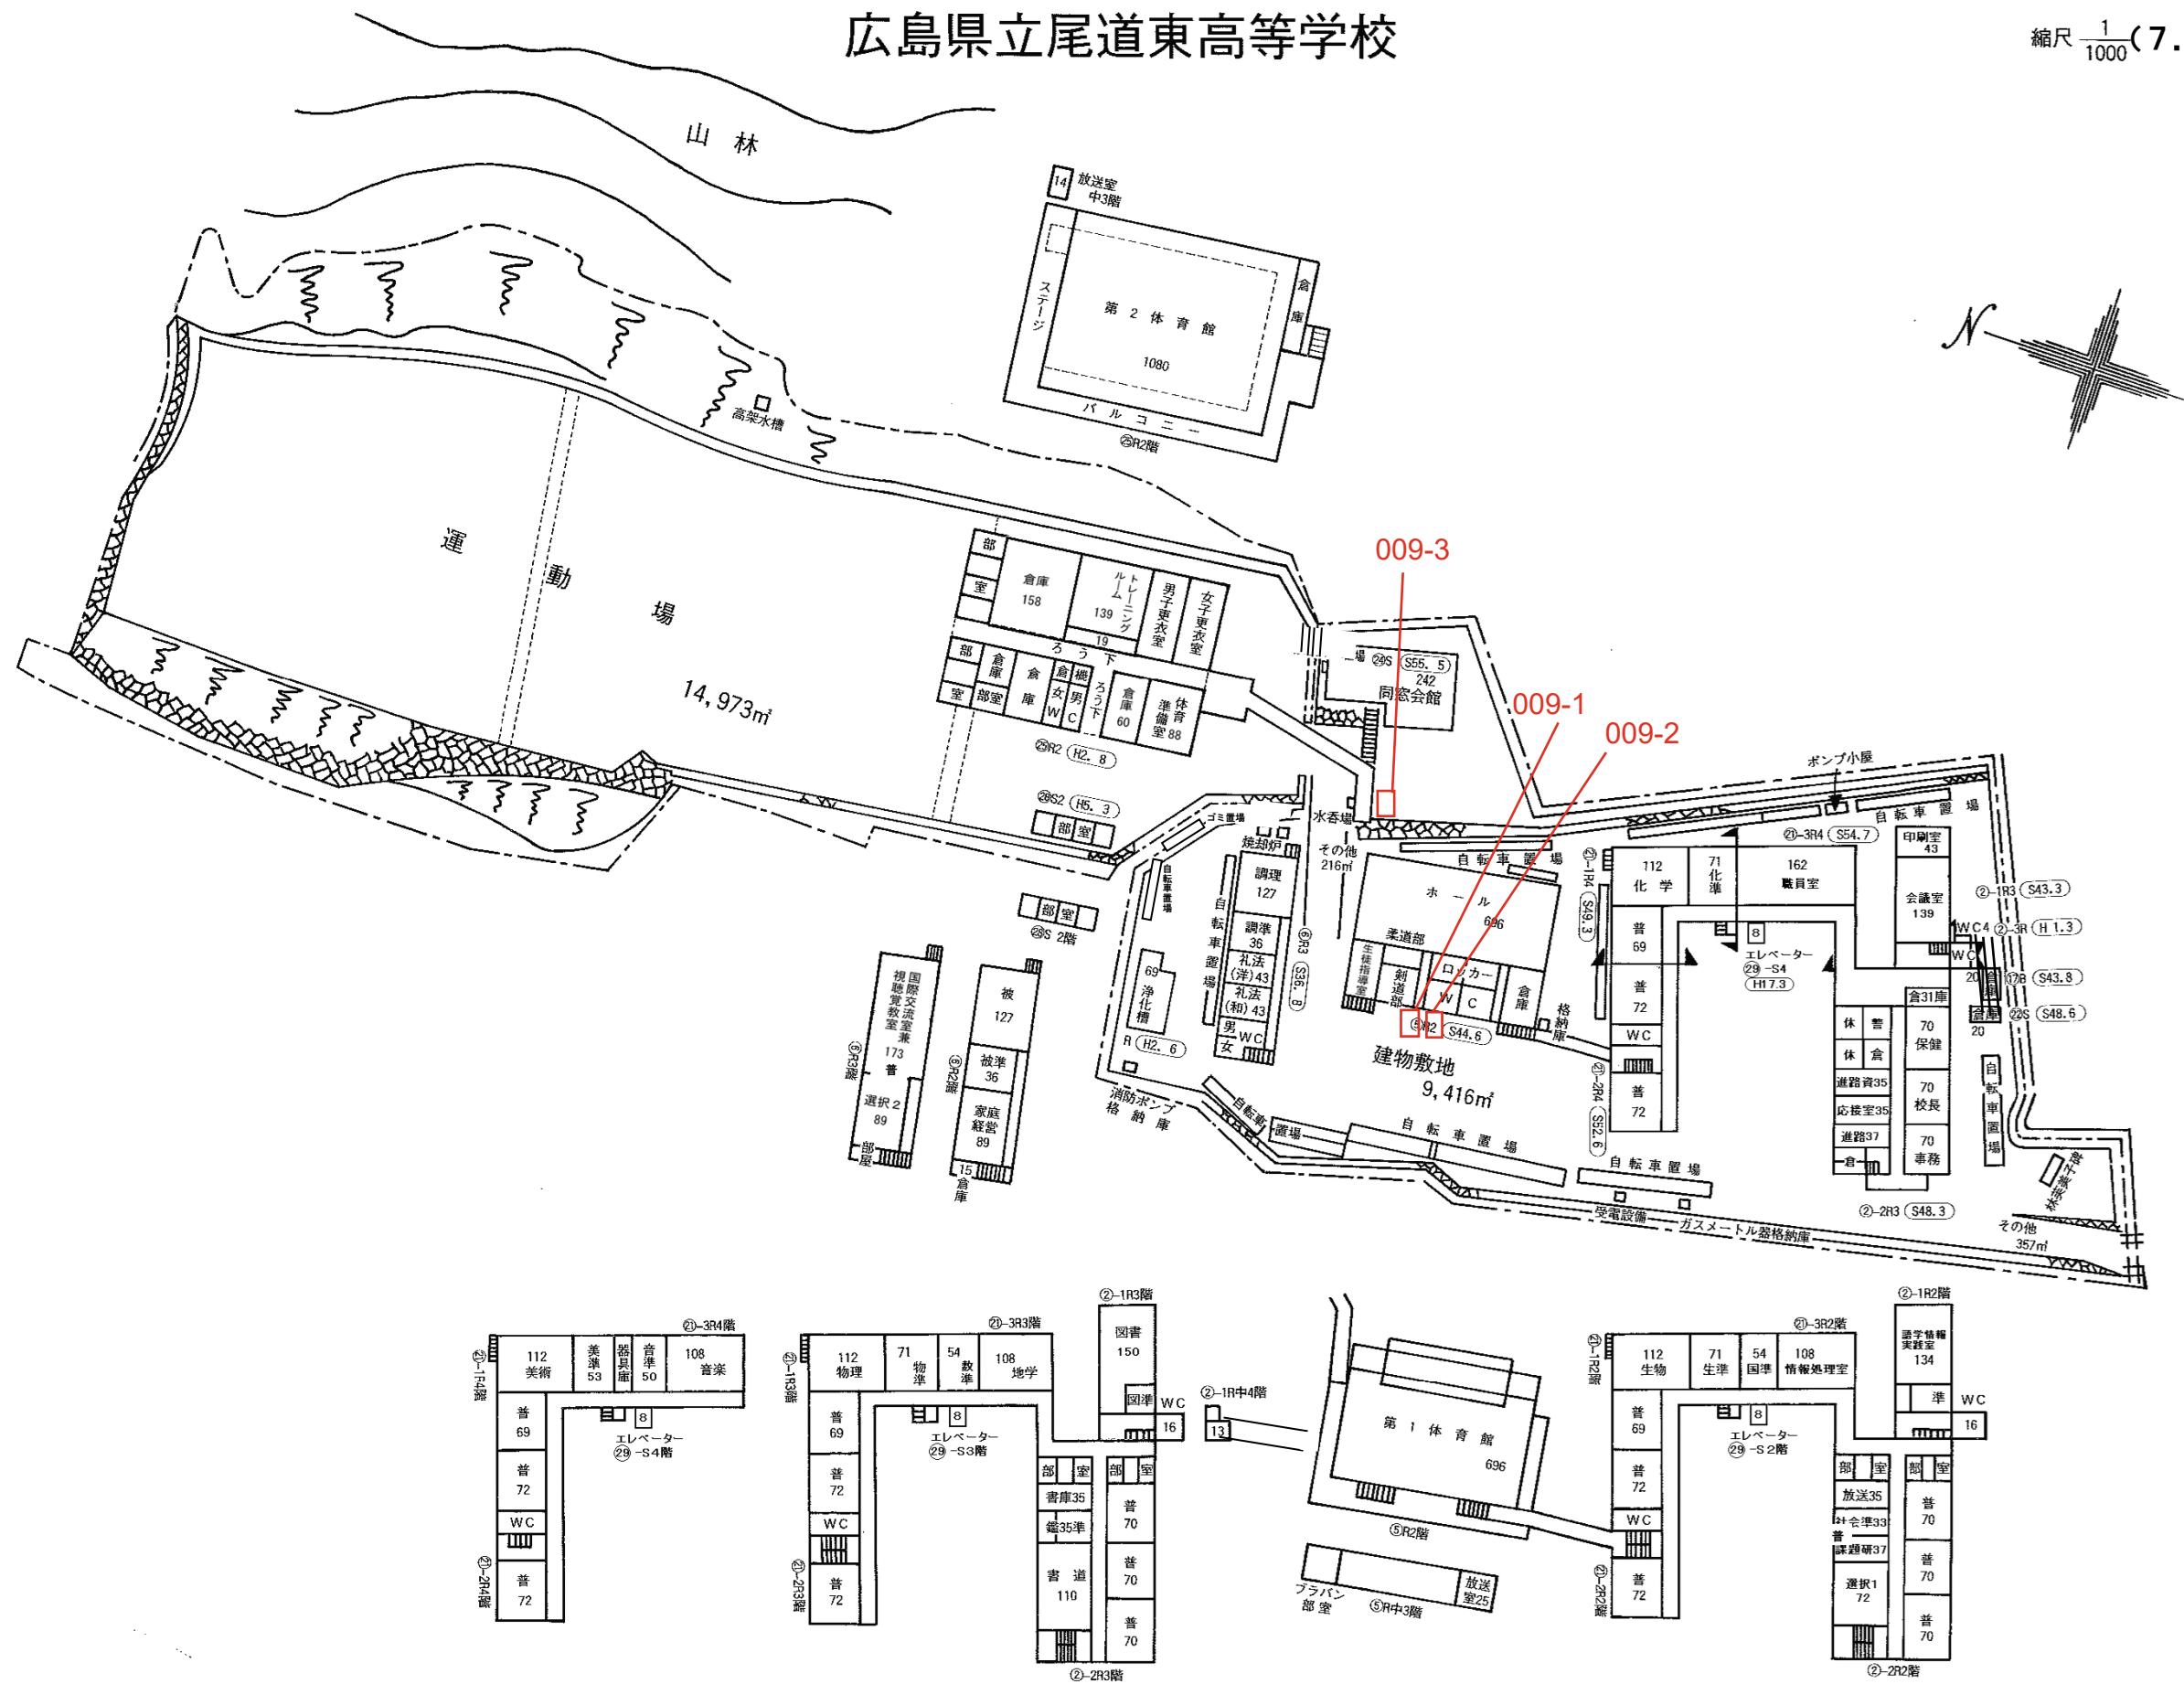


広島県立尾道北高等学校配置図

令和 年 月 日 現在

1 / 1000 建物敷地 23,013 m²
運動場 16,990 m²




凡 例	
○	棟番号
□	建築年
R	鉄筋
W	木造
B	ブロック
S	鉄骨その他

自動販売機設置場所 (2) 位置図

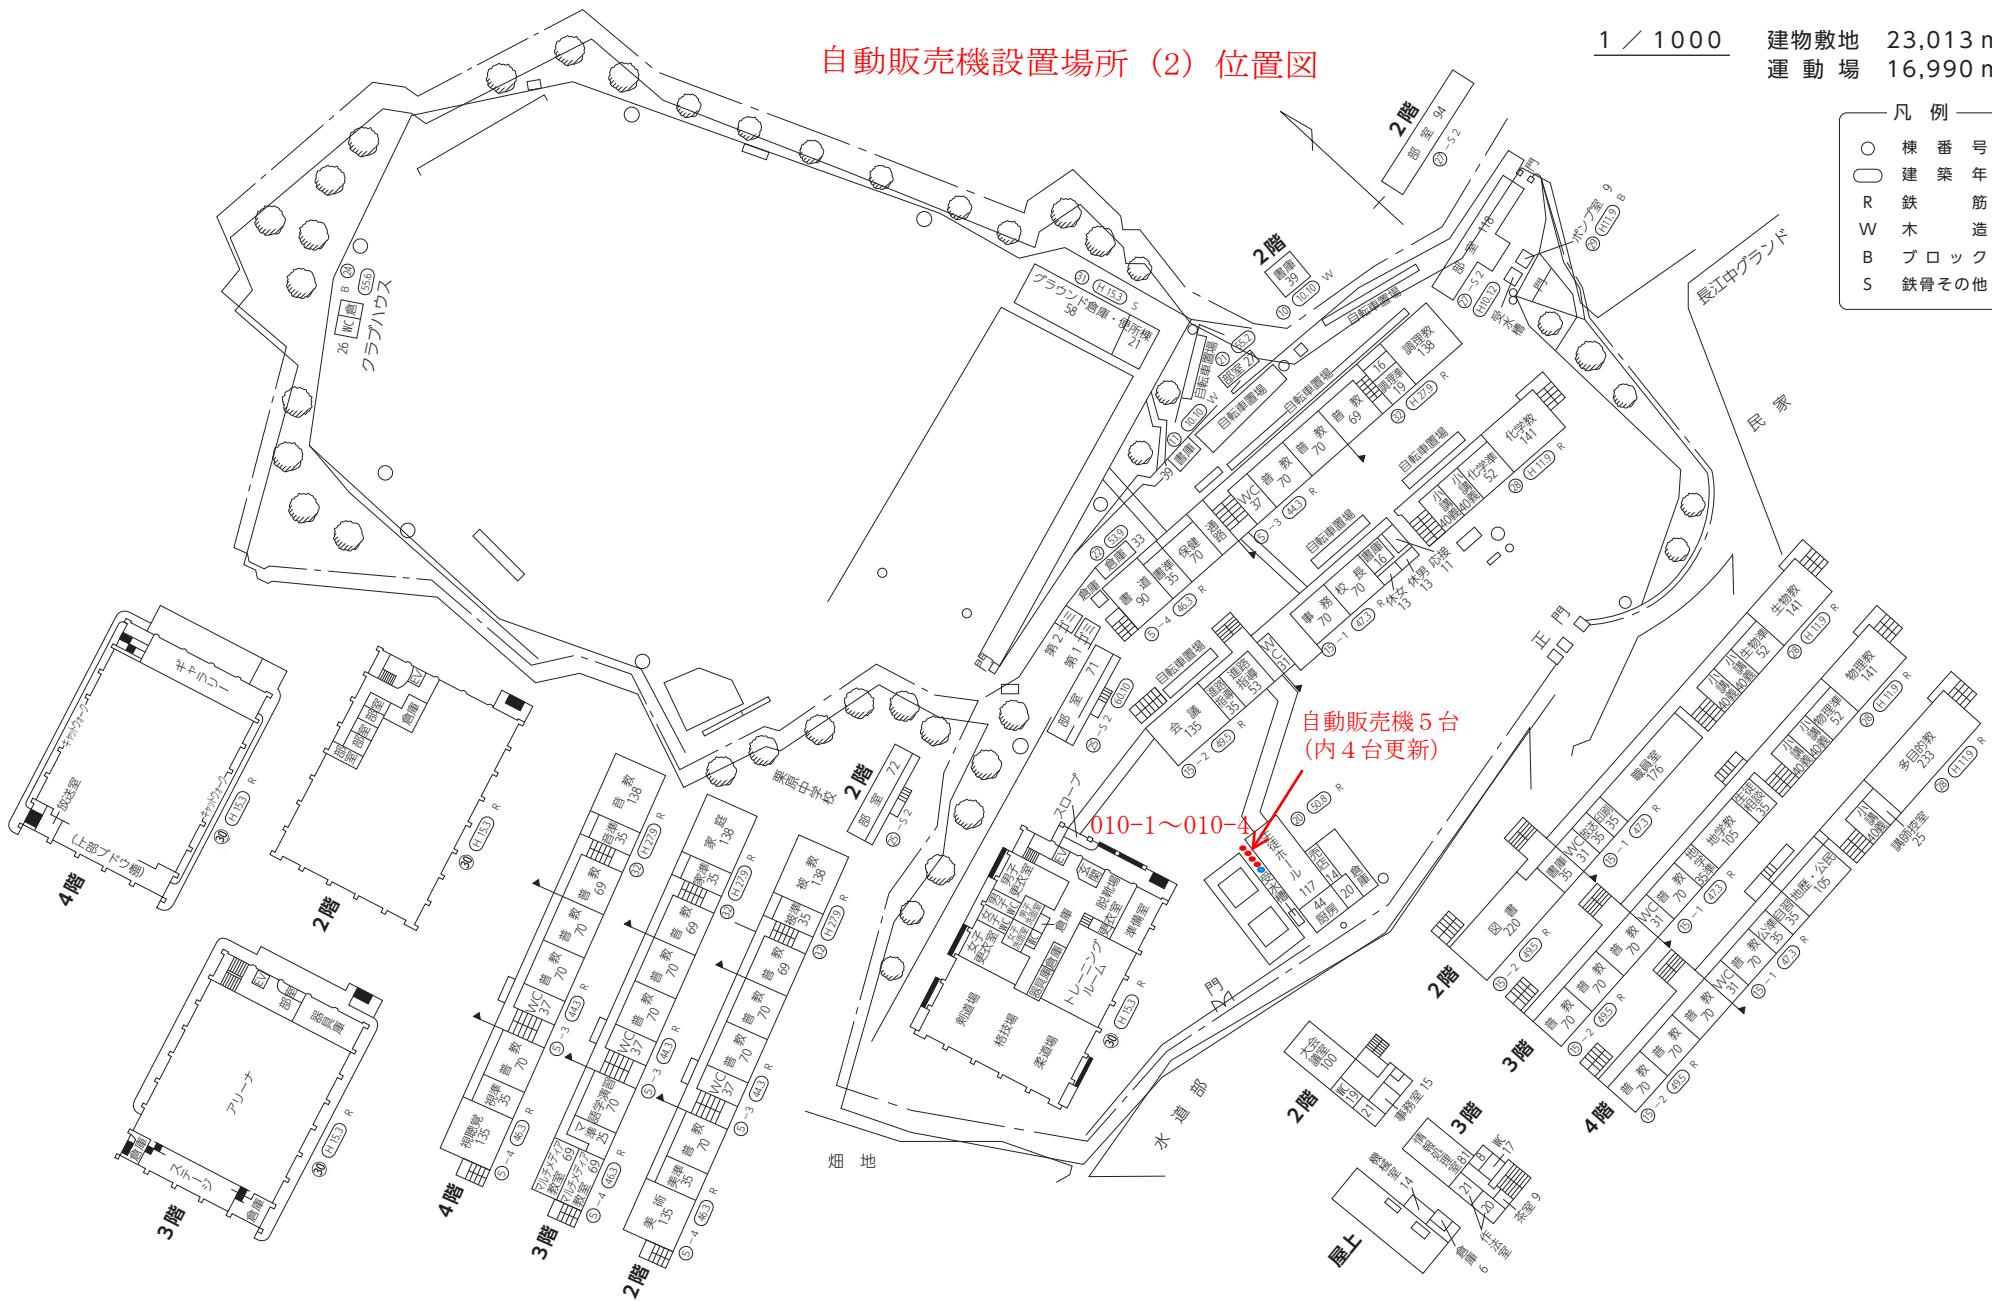

自動販売機 5 台
(内 4 台更新)
010-1～010-4

広島県立福山誠之館高等学校 平面図 S=1/1000

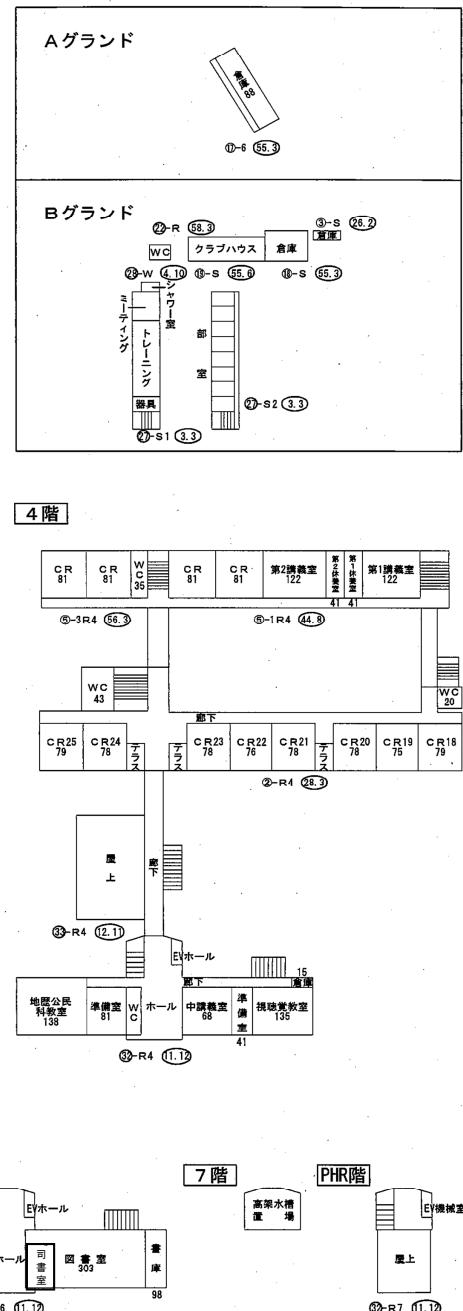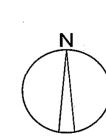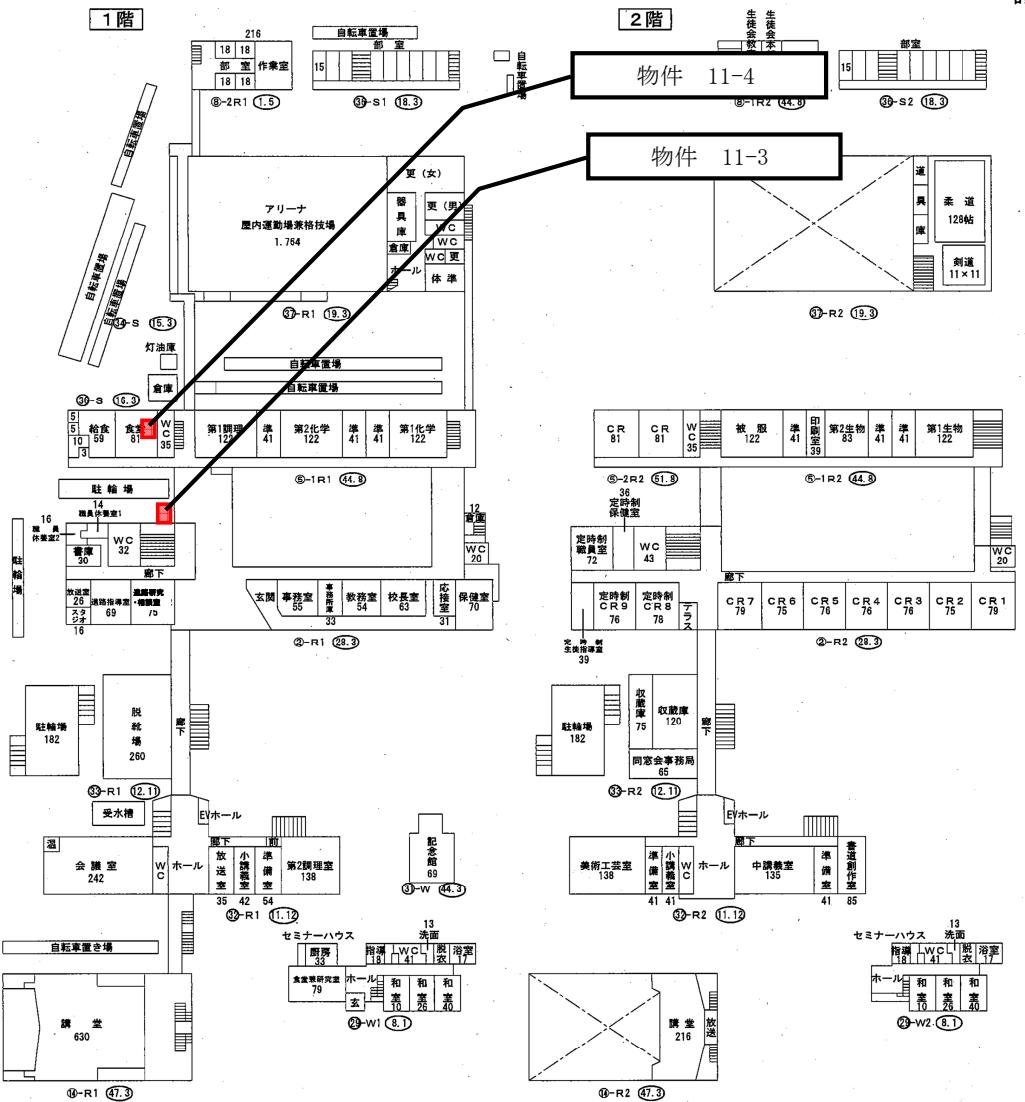

広島県立福山葦陽高等学校建物配置図
(令和7年5月1日現在) 1/1,000

位置図

建物敷地 10,320 m²
運動場 24,238 m²
その他 8,521 m²
借用地 2,000 m²
計 45,079 m²



◆ 広島県立海田高等学校 校地・校舎配置図 ◆

建物敷地 借用 13,130m² S=1:1,000
運動場 借用 23,150m² 令和7年5月1日 現在

