


広島県立音戸高等学校 校地, 校舎の配置, 平面図

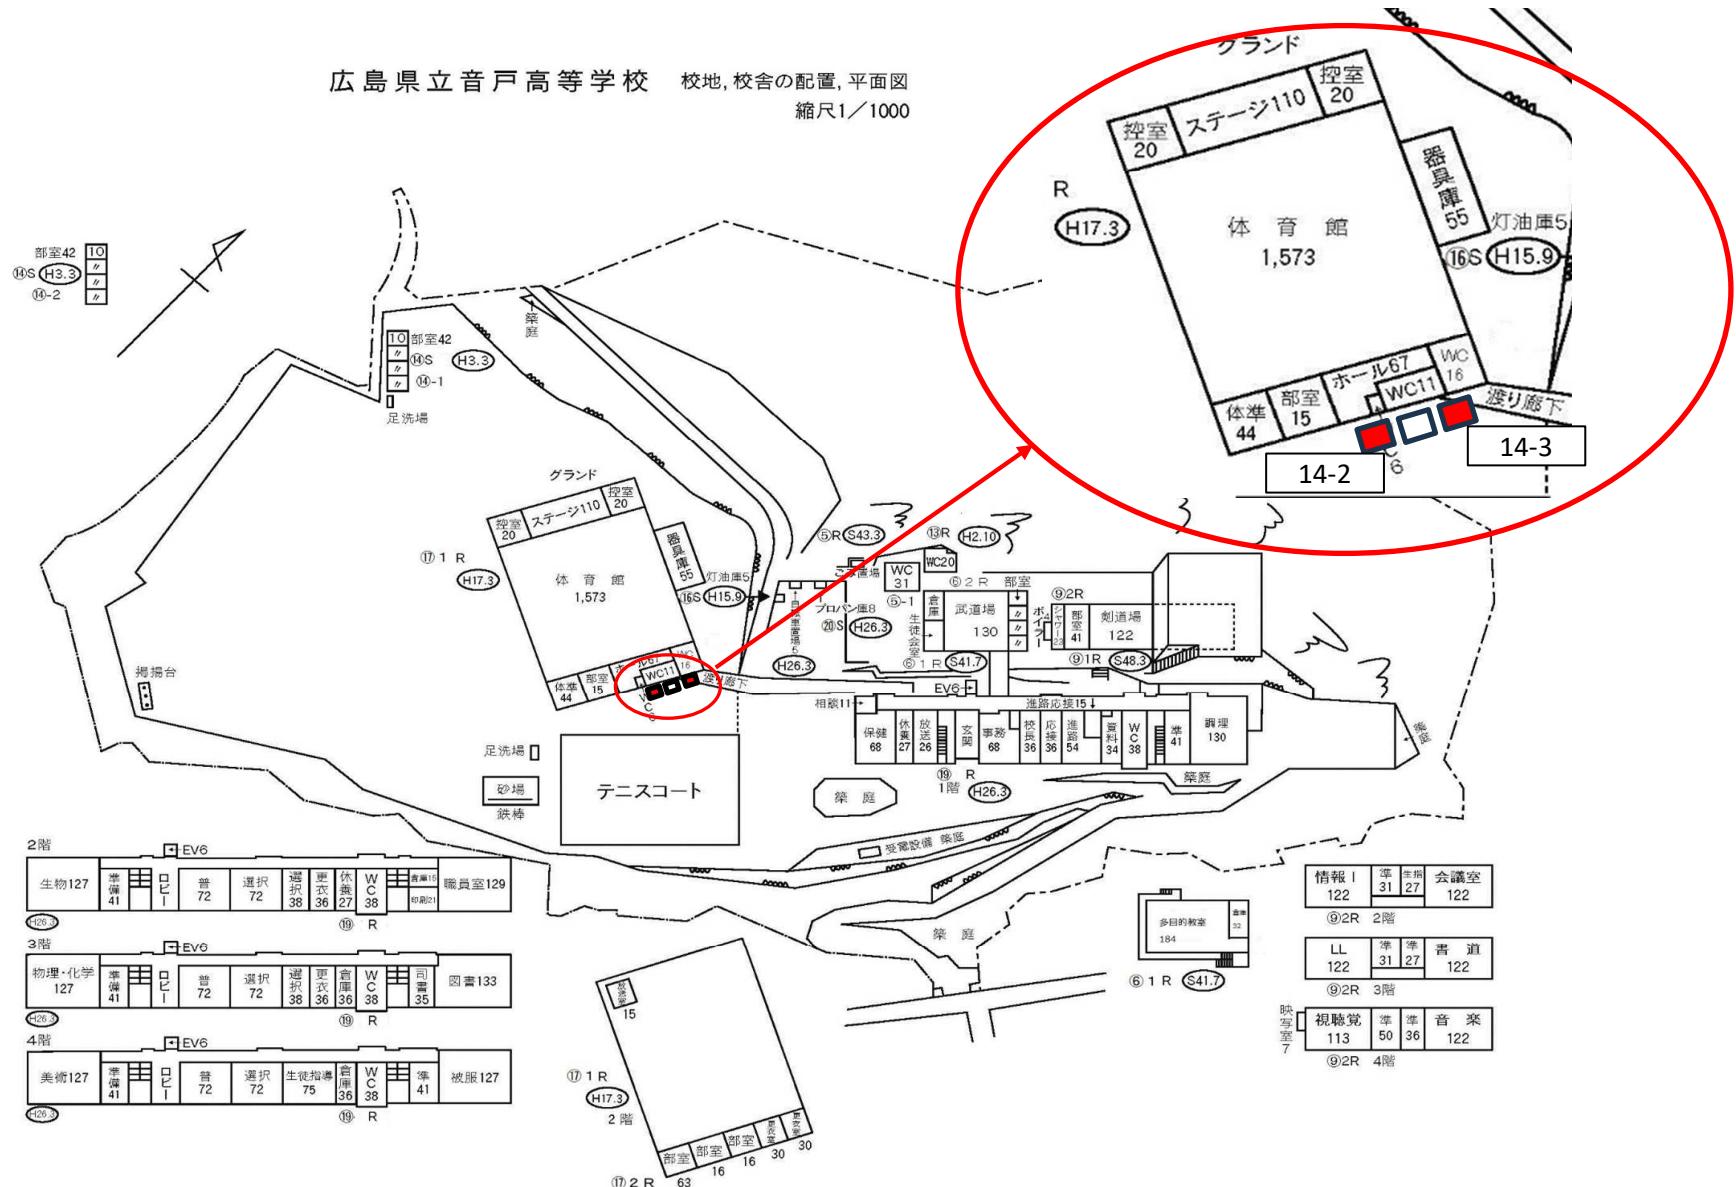


広島県立廿日市高等学校 校地・校舎配置図 (3-1)

(S=1:1000)

校舎敷地面積 23,758m²

令和7年5月1日作成

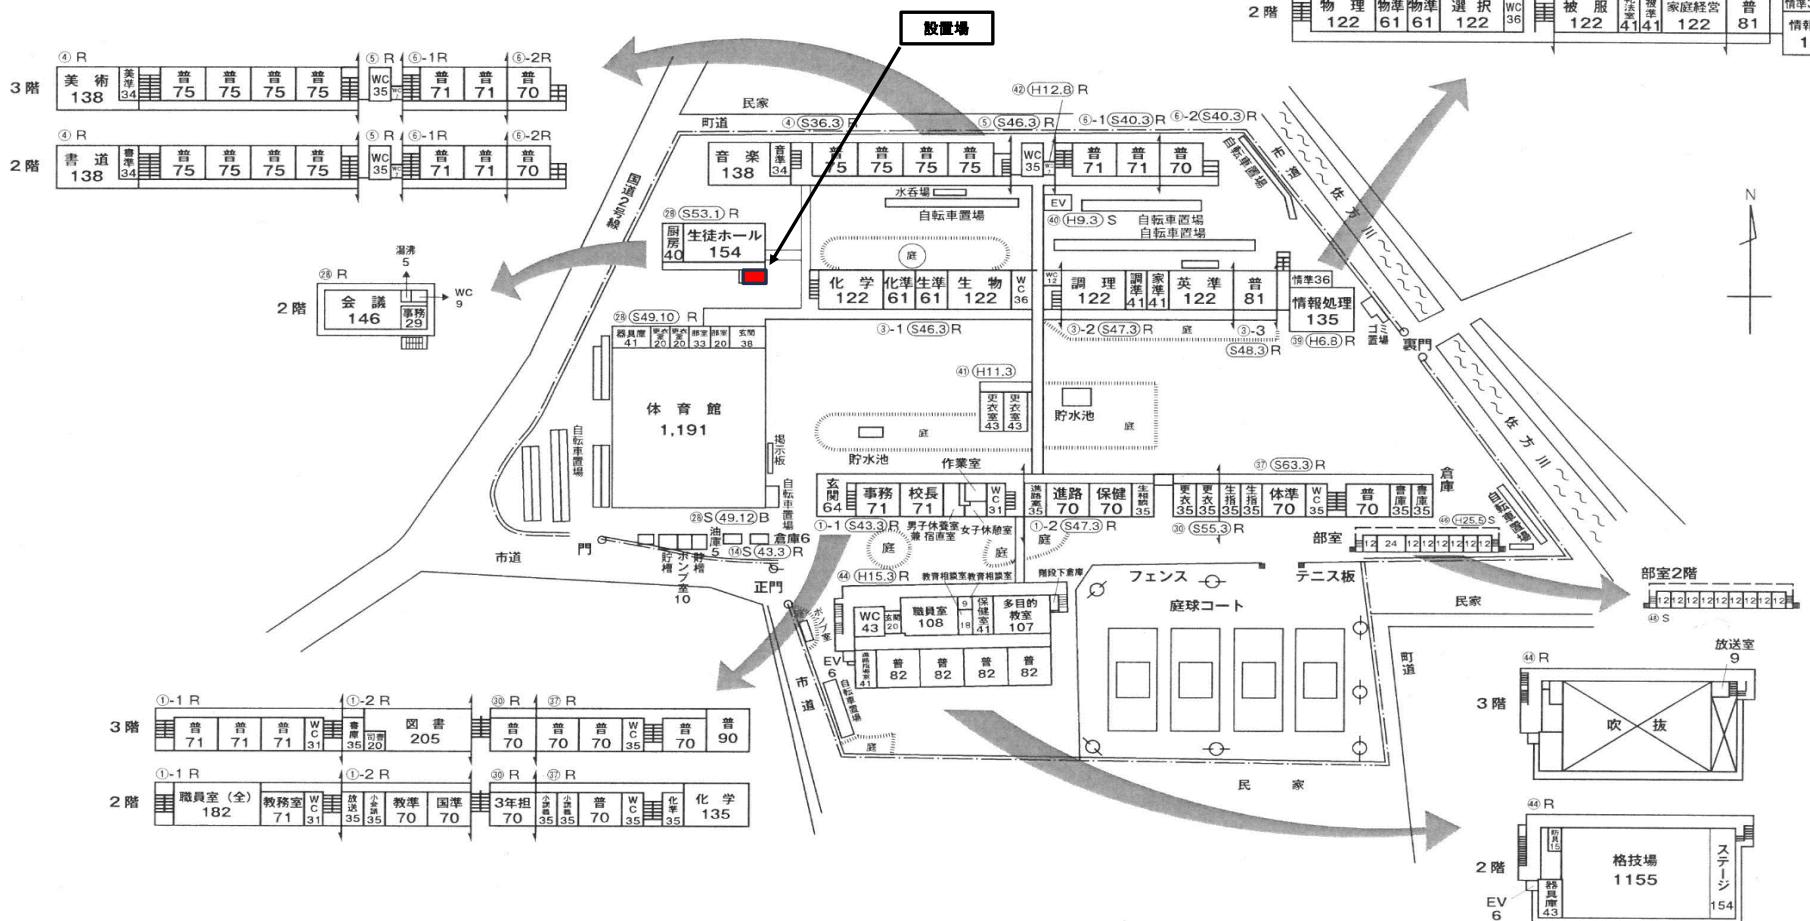

広島県立吉田高等学校配置図



建物敷地	12,419m ²
運動場	16,563m ²
第2運動場	1,181m ²

令和6年5月1日現在

広島県立賀茂高等学校校地、校舎配置図

校地面積 31,060.67m²
敷地面積 17,478.15m²

縮尺 $\frac{1}{1000}$

令和6年5月1日現在

②③ の 2 階




二階以上配置図

		②の2階								
②の2階		書道 135		準 35	WC 27	普 70	普 70	普 70	普 90	
②の3階		美術 135		準 35	WC 27	普 70	普 70			
②の4階		音楽 135		準 35	WC 27	普 70	普 70			
⑤の2階		普 71		普 73	WC 39	英準 70	会議室 105	職員室 123	角 18	
⑤の3階		普 71		普 73	WC 39	普 70	普 70	生徒 35	普 70	普 70
⑤の4階		視聴覚 137		準 35	WC 39	普 70	普 70	放送 35	普 70	普 70
②の2階		図書 81		図書 122	司書 41	WC 32	生物第一 108	準 54	標本 81	生物第二 117
1 ~ 4										
②の3階		普 81		第一被服 122	準 41	WC 32	物理第一 108	準 54	備品 81	物理第二 117
②の4階		英語 81		第二情報 122	準 41	書庫 32	大講義室 284		普 77	
③の2階		普 70		普 70	普 70	WC 31				
③の3階		普 70		社会 94	準 47	準 31				
④の2階		情報 135		準 34			浴室 30 WC 10 研修 36		指導 16 WC 22 研修 29	
④の2階										
④の2階								事務 16 WC 14		
④の2階								会議 64		


広島県立世羅高等学校校地・校舎配置図

令和7年5月1日現在

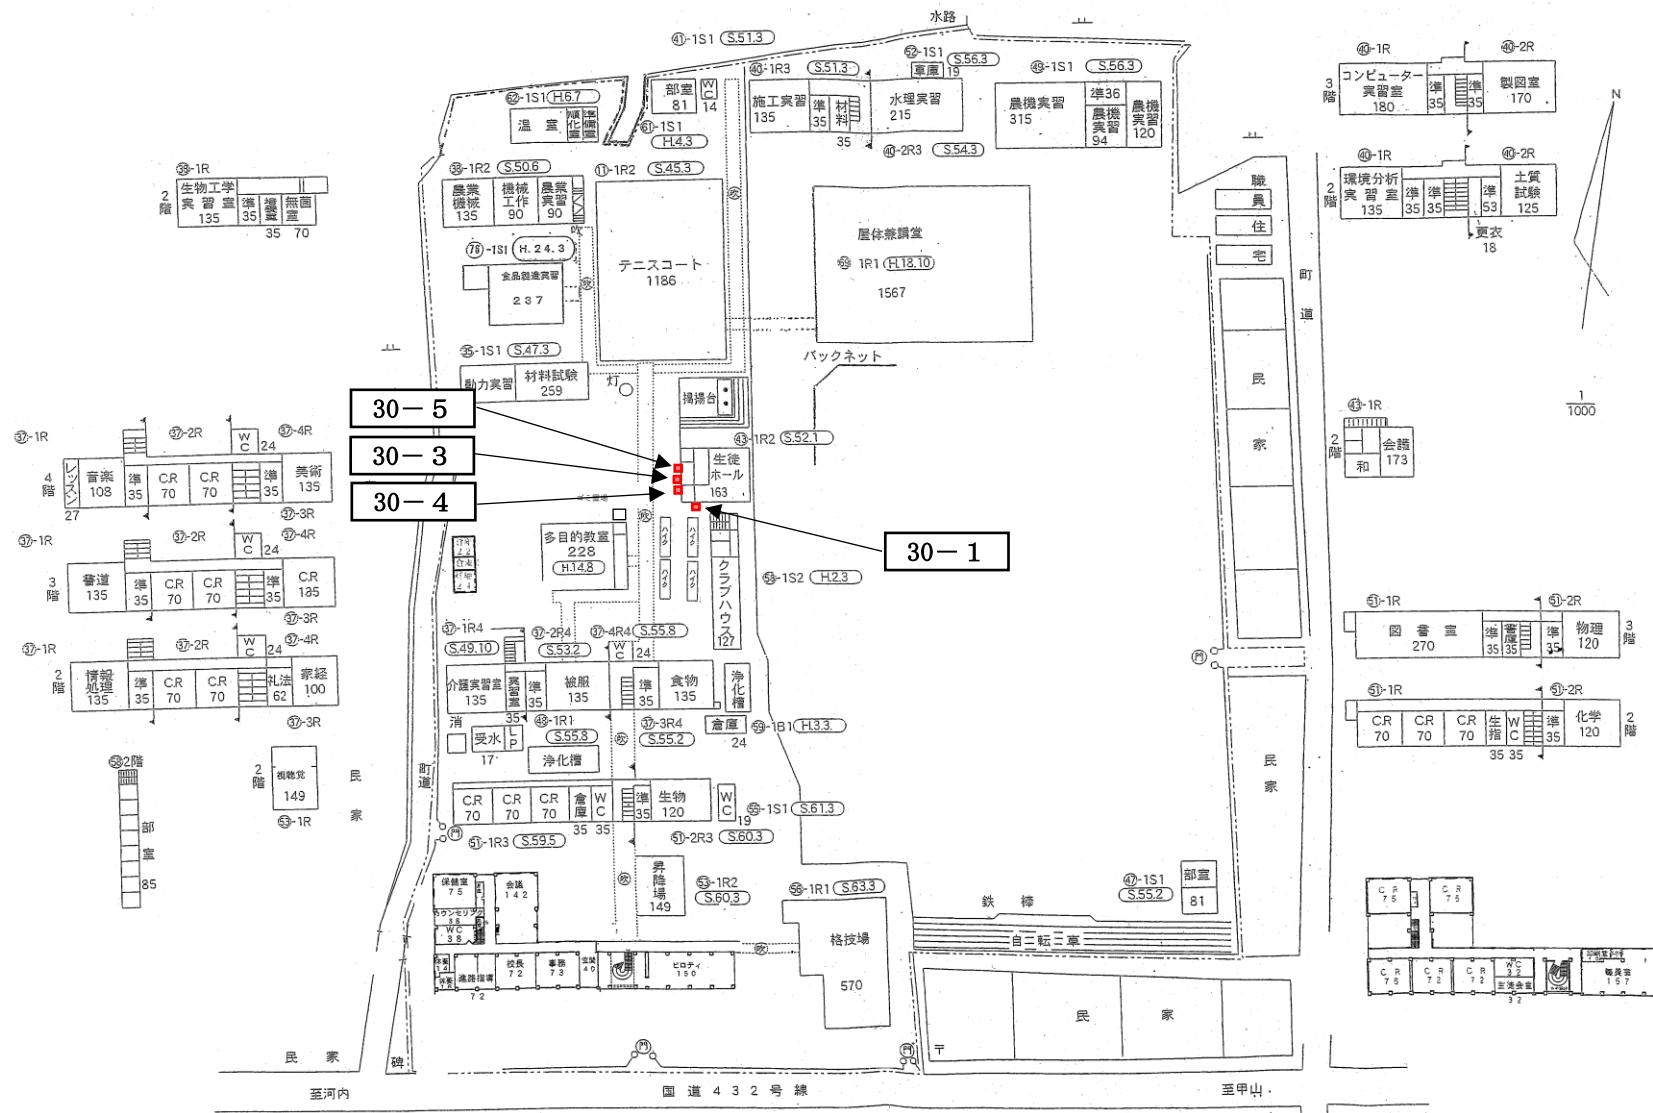

沼南高等学校 自動販売機 位置図

○本校舎

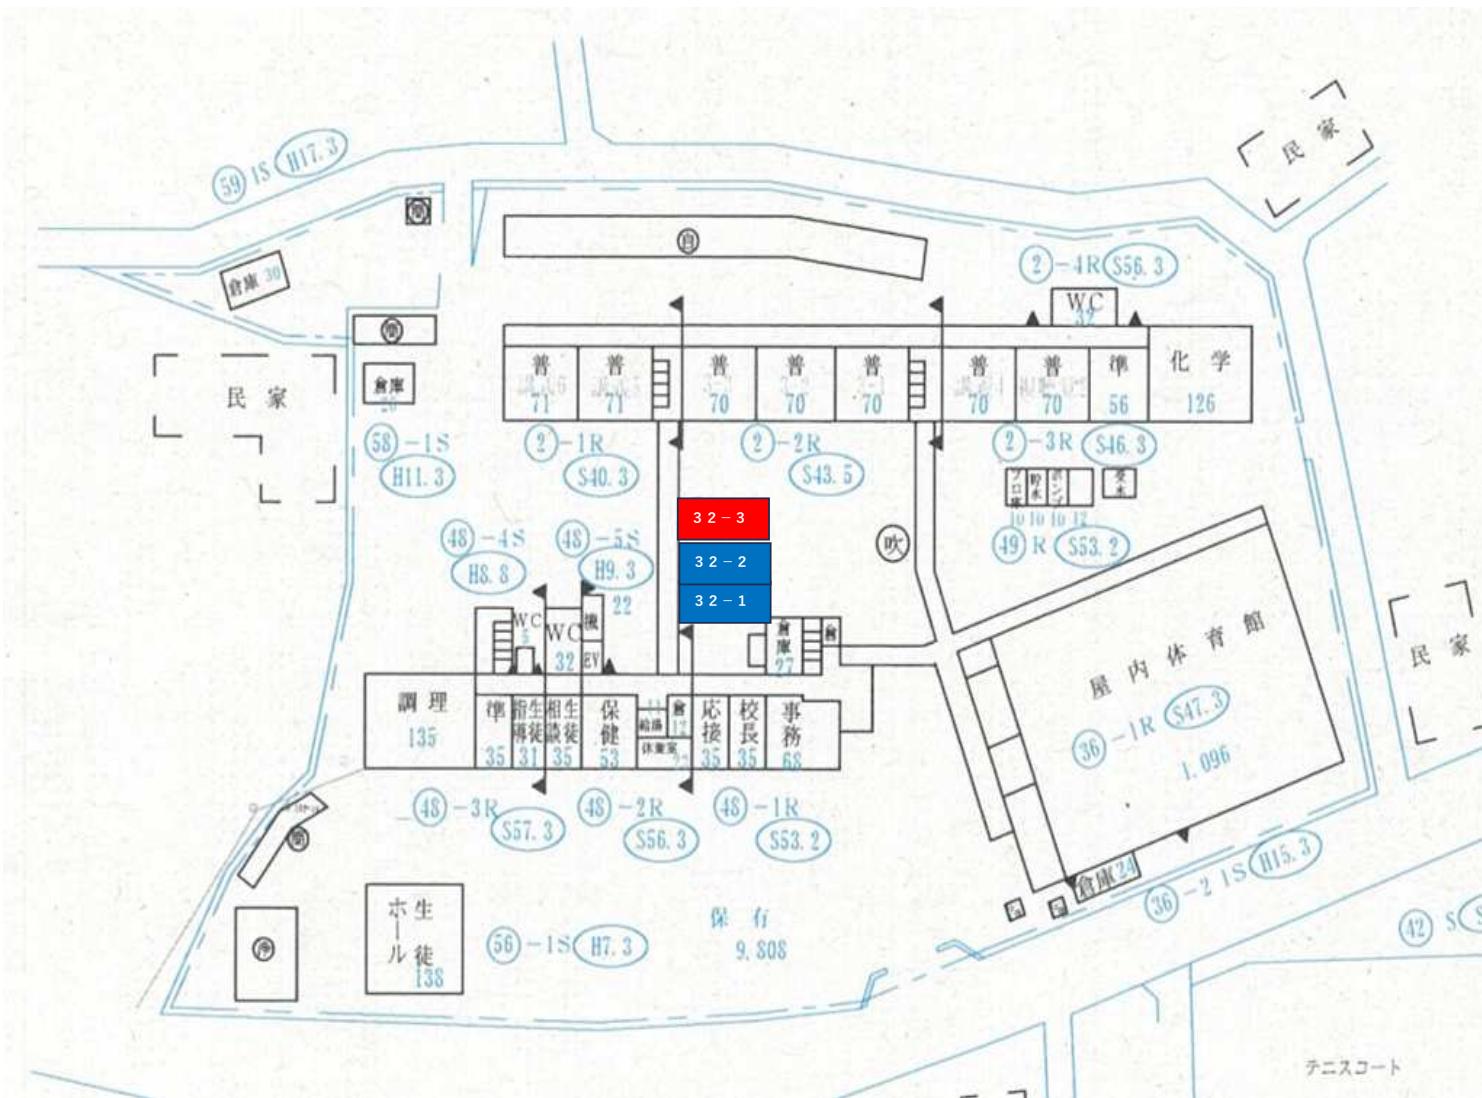



広島県立府中高等学校 校地校舎平面図

(府中市出口町898番地)

$$\text{縮尺} = \frac{1}{1,000}$$

2, 196 m²

建物面積	18,778m ²
運動場	18,373m ²
その他	1,220m ²

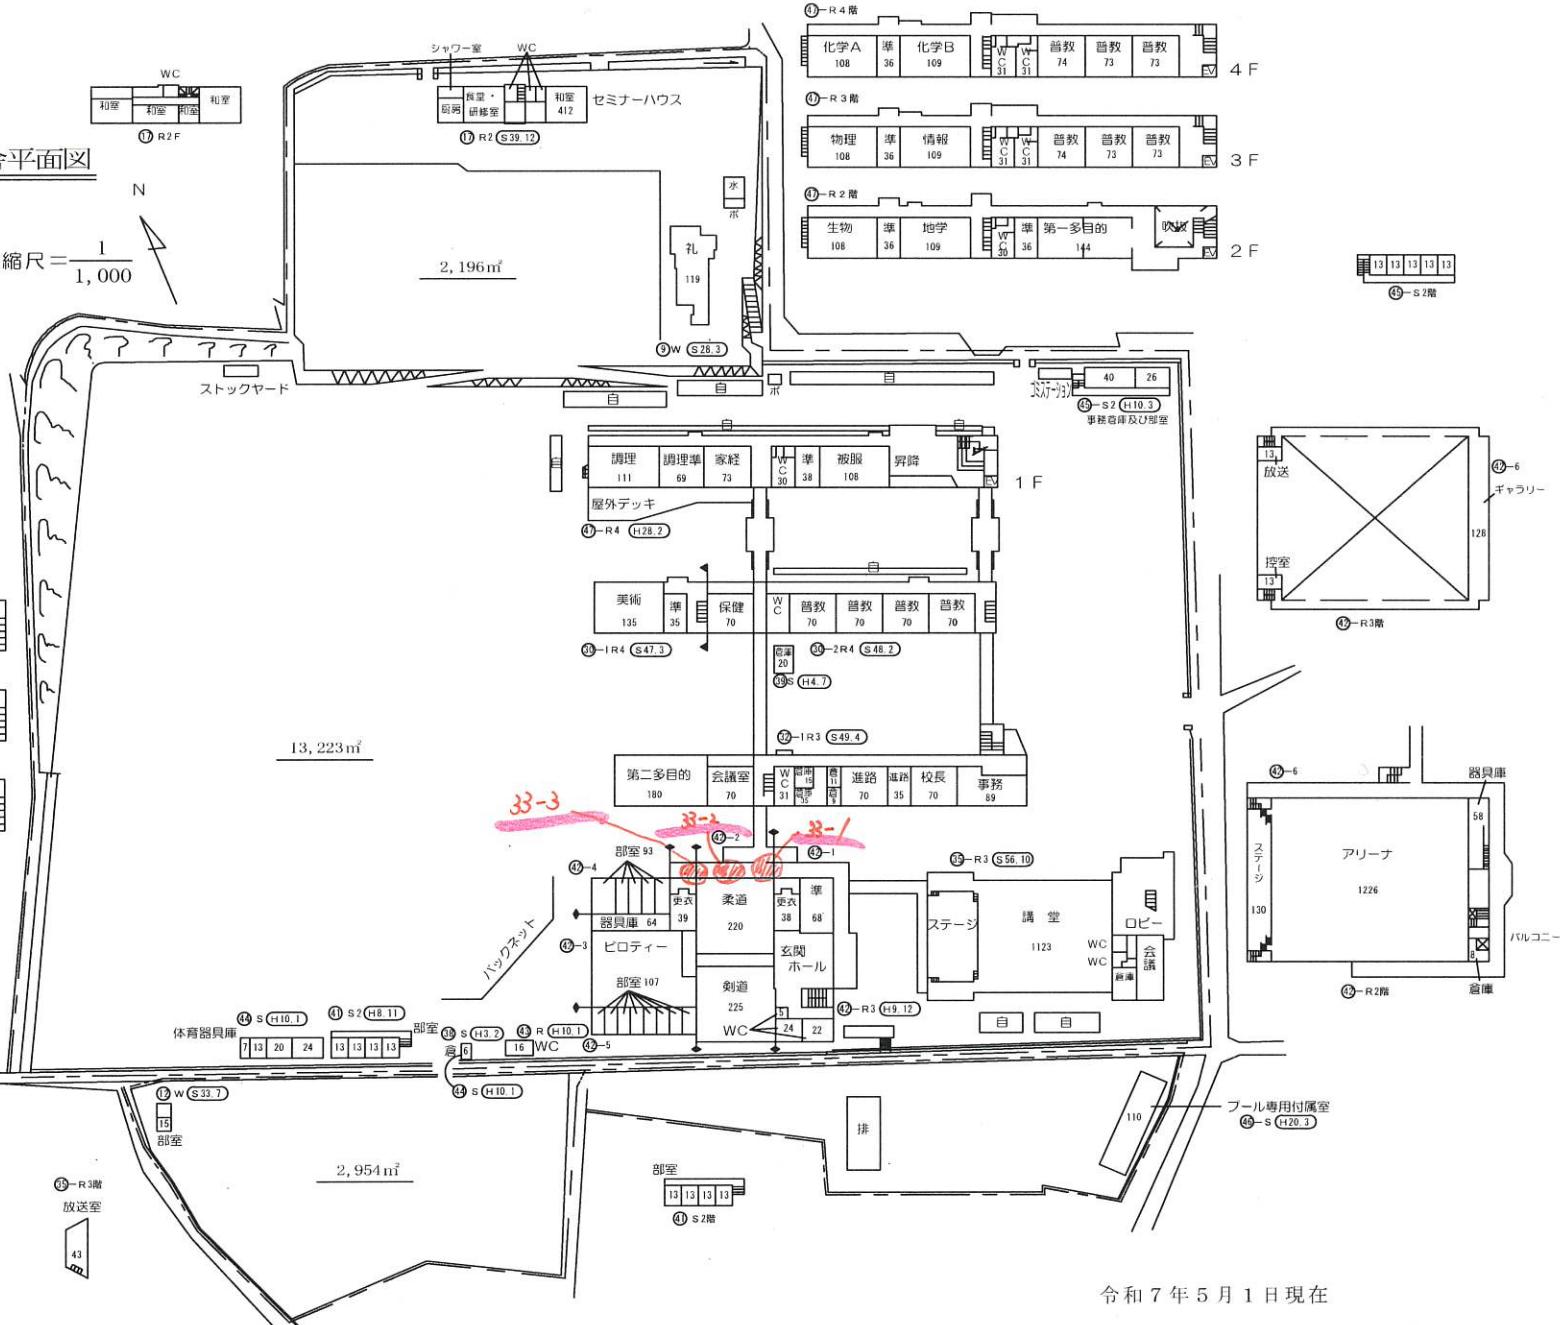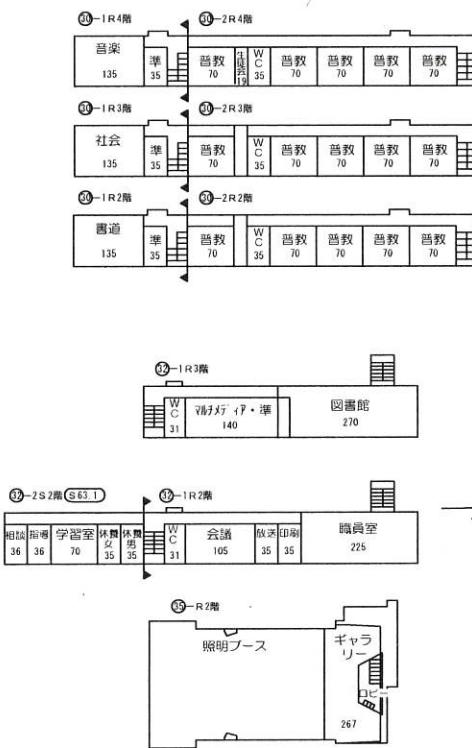


校地校舎の配置図

広島県立上下高等学校


縮尺 = 1
1000

令和7年5月1日 現在

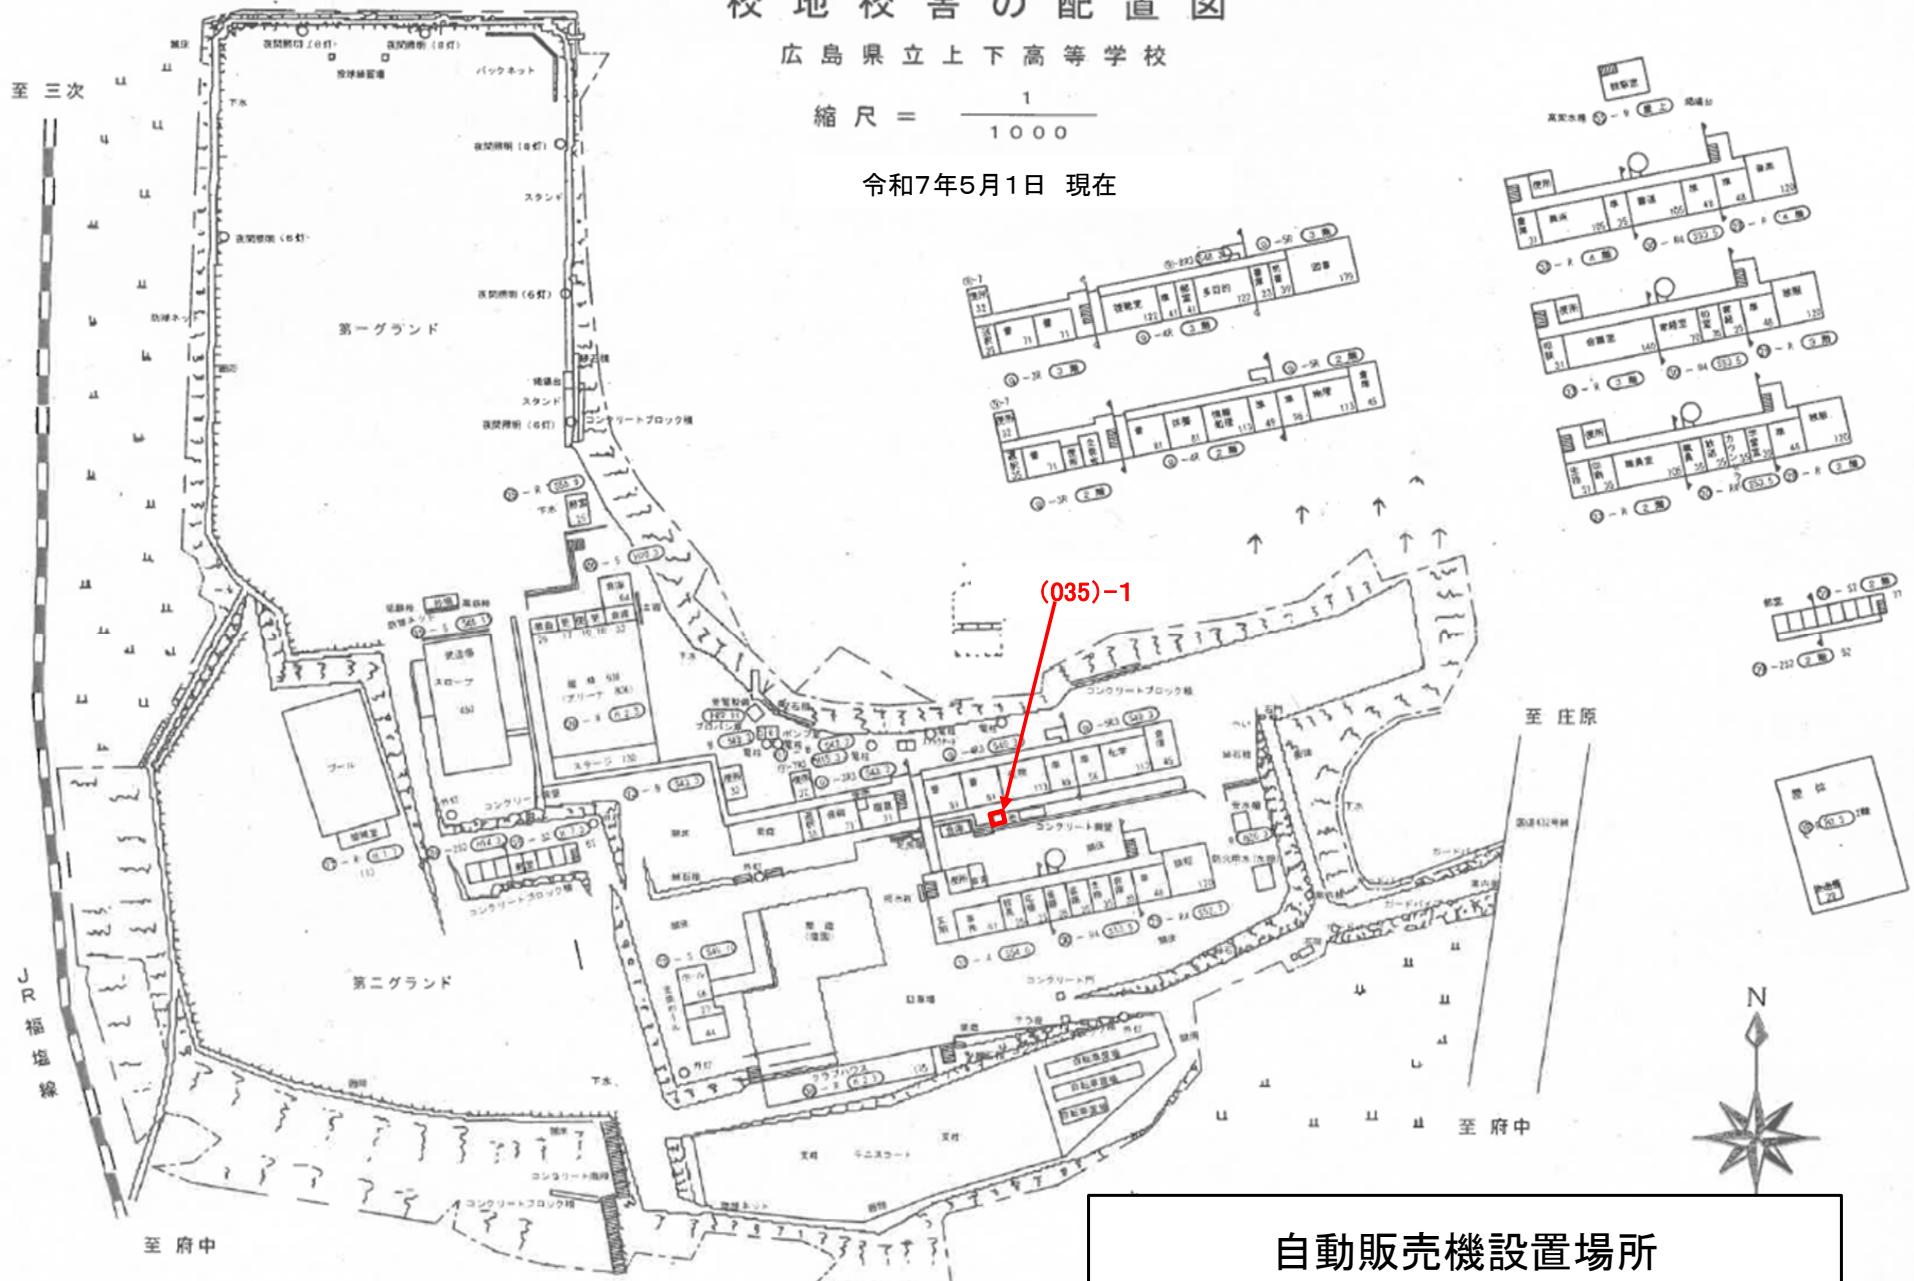


自動販売機設置箇所

広島県立三次中学校・高等学校 校舎配置図 S = 500: 1 R6. 5. 1現在

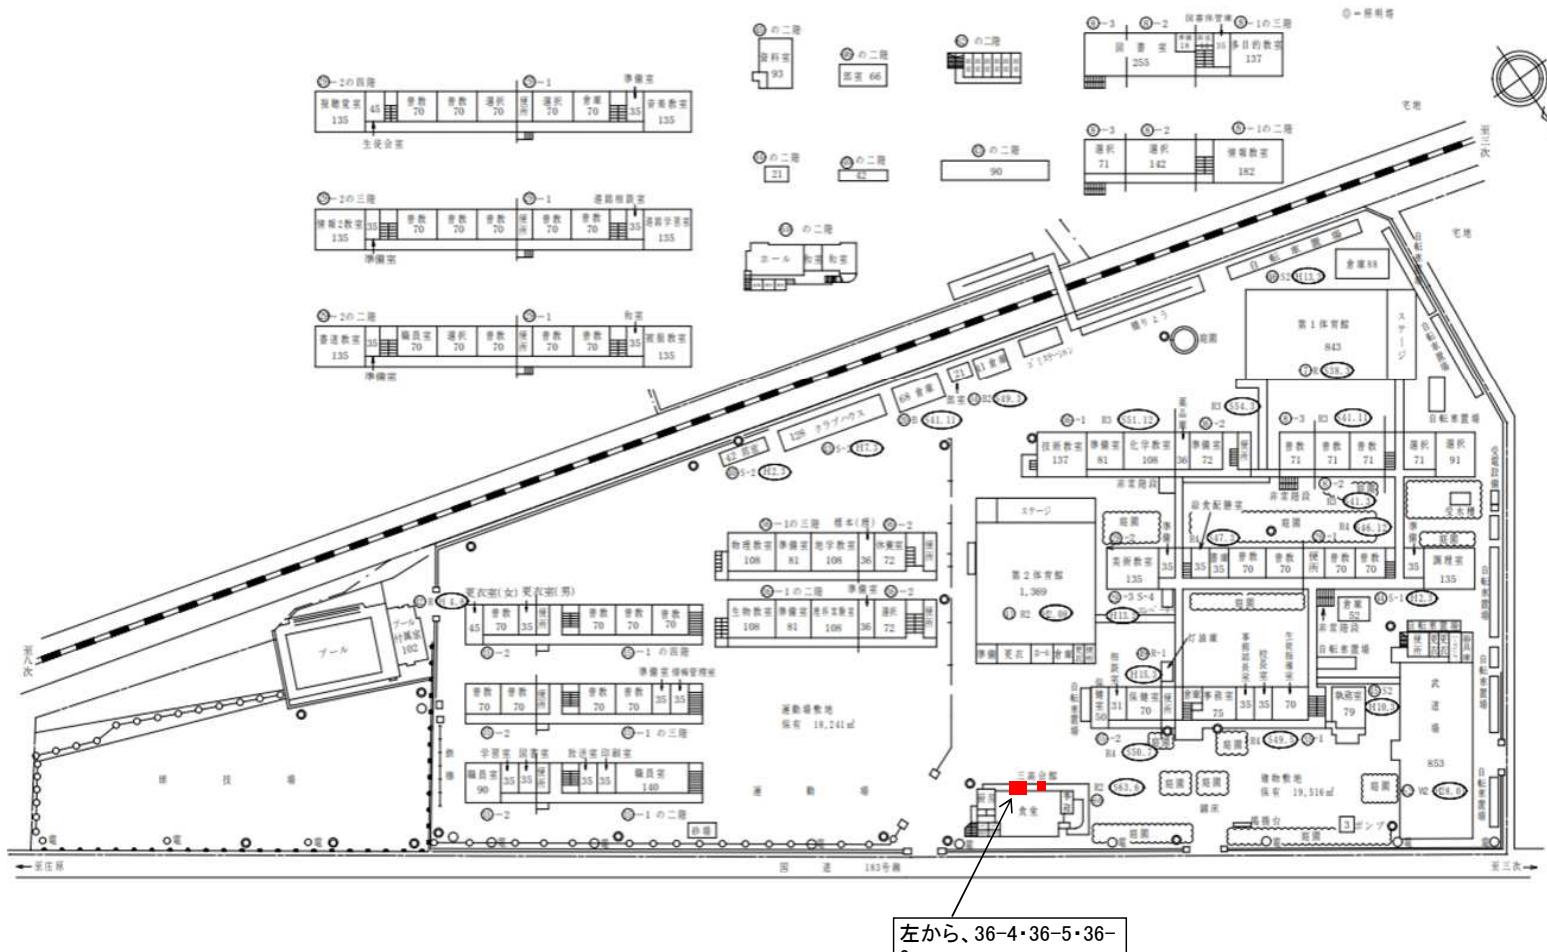

広島県立三次高等学校 校舎配置図 S=1:500

自動販売機設置箇所

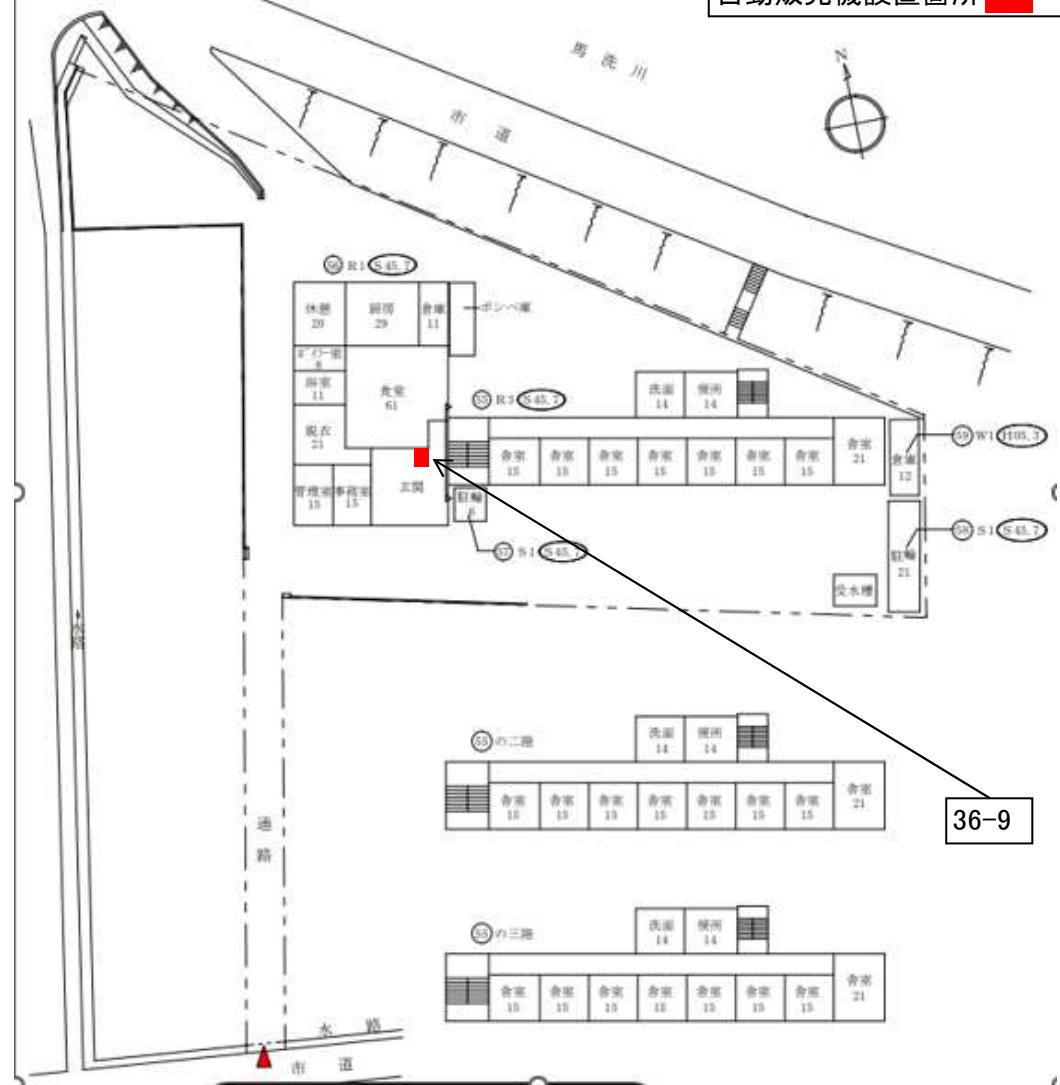

広島県立庄原格致高等学校配置図 平成30年5月1日 縮尺1/10000

