


広島県福山庁舎電話交換設備賃貸借



図面目録

図面番号	図面名称	摘要	縮尺
E-01	電気設備工事特記仕様書		
E-02	付近見取図・配置図		1/500
E-03	交換機仕様書		
E-04	機器姿図		
E-05	構内交換設備	第1庁舎1階平面図	1/200
E-06	構内交換設備	第1庁舎2階平面図	1/200
E-07	構内交換設備	第1庁舎3階平面図	1/200
E-08	構内交換設備	第1庁舎4階平面図	1/200
E-09	構内交換設備	第1庁舎5階平面図	1/200
E-10	構内交換設備	第3庁舎B1階平面図	1/200
E-11	構内交換設備	第3庁舎1階平面図	1/200
E-12	構内交換設備	第3庁舎2階平面図	1/200
E-13	構内交換設備	第3庁舎3階平面図	1/200
E-14	構内交換設備	第3庁舎4階平面図	1/200
E-15	構内交換設備	第3庁舎5階平面図	1/200
E-16	構内交換設備	第3庁舎6階平面図	1/200
E-17	構内交換設備	第3庁舎7階平面図	1/200
E-18	構内交換設備	第3庁舎8階平面図	1/200
E-19	構内交換設備	第3庁舎PH1・PH2階・塔屋平面図	1/200
E-20	構内交換設備	四川ダム建設事業所庁舎1・2階平面図	1/100
E-21	構内交換設備	家畜保健衛生所庁舎1・2階平面図	1/100
E-22	構内交換設備	書庫A・B・C平面図	1/100
E-23	構内交換設備	計量検定所付属庁舎検査場1階平面図	1/100

工事場所：広島県福山市三吉町一丁目1-1

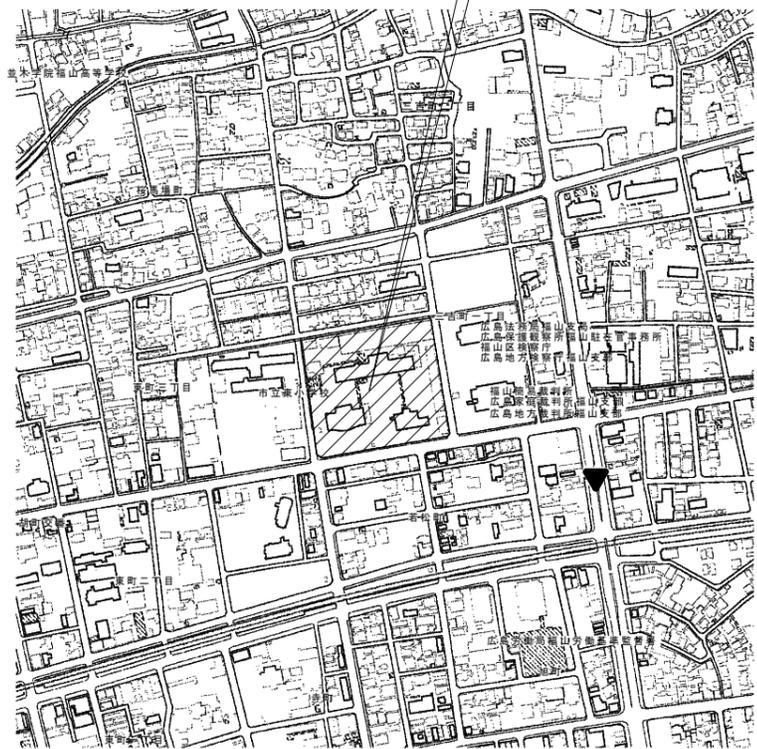

付近見取図

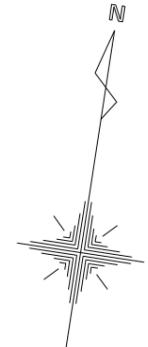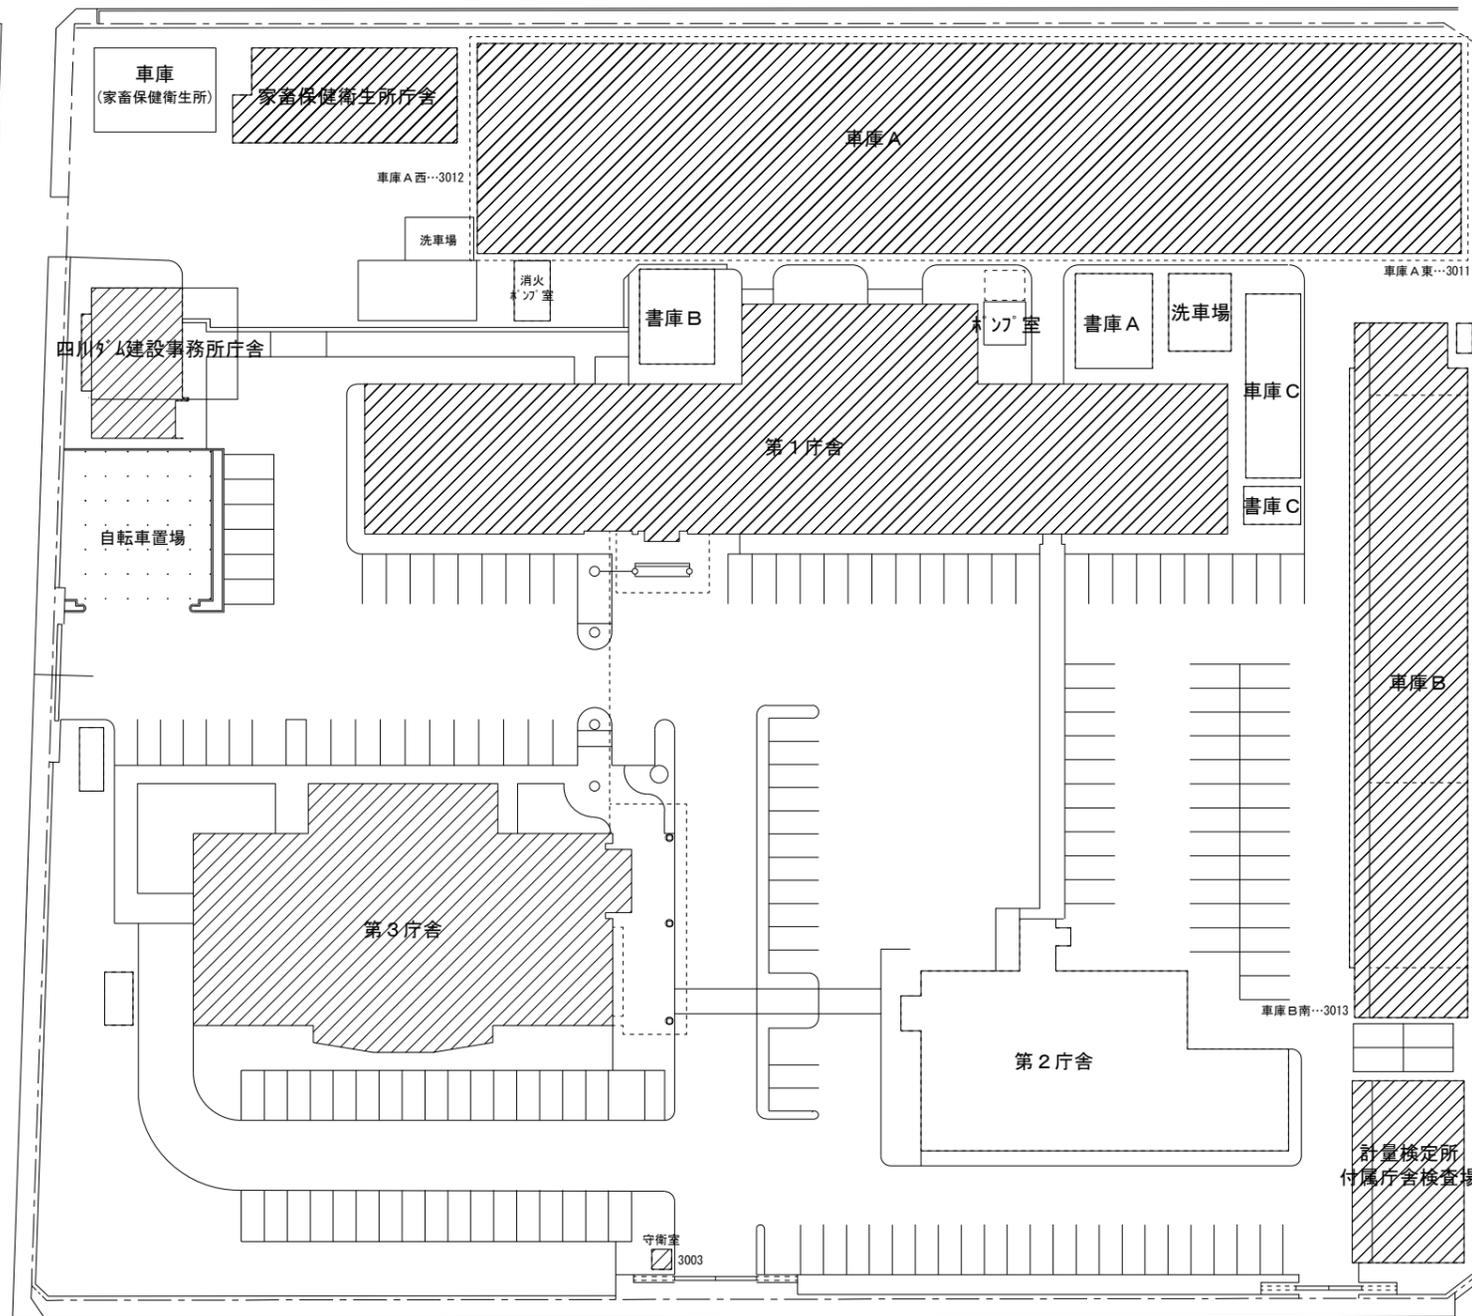

配置図 S 1/500

凡例

- ... 改修工事対象建物を示す
- ... 更新多機能電話
- ... 既設流用多機能電話
- ... 既設流用単機能電話

広島県土木建築局営繕課

設計者・設計事務所名
株式会社 佐藤設計
一級建築士事務所 広島県知事登録 23(1)第4533号
一級建築士 第248907号 酒井 宏
広島県福山市千代田町一丁目16番21号
〒720-0823 PHONE(084)953-3282

工事名
広島県福山庁舎電話交換設備貸借

図面内容・縮尺
付近見取図・配置図





S=1:500

設計
令和7年


種別
電気
図面番号
E-02

8. 機器姿図参照

※形状・寸法は参考とする。
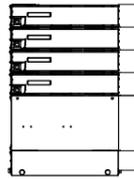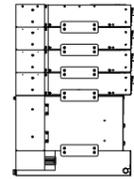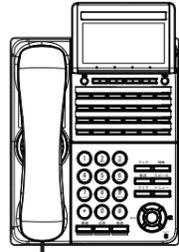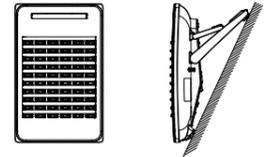
<p style="text-align: center;">電話交換機(本体装置架)</p> <div style="display: flex; justify-content: space-around; align-items: center; margin: 10px 0;">   </div> <div style="display: flex; justify-content: space-around; margin: 5px 0;"> <p>正面図</p> <p>側面図</p> </div> <table border="1" style="width: 100%; border-collapse: collapse; margin-top: 10px;"> <tr><td>通話路方式</td><td>IPスイッチング方式、PCM時分割方式</td></tr> <tr><td>信頼性</td><td>2枚のCPU(中央処理装置)を実装・ハードディスクレス構造</td></tr> <tr><td>トラヒック条件</td><td>内線電話機1回線あたり標準発着呼量は7.2HCS以上</td></tr> <tr><td>耐震性能</td><td>水平加速度 1.1G(震度7相当)に対応可能</td></tr> <tr><td>拡張性</td><td>最大2,000ポート</td></tr> <tr><td>環境条件</td><td>周囲温度: 0℃~40℃ 相対湿度: 20%~90%(結露しないこと)</td></tr> <tr><td>発信履歴</td><td>発信履歴: 60件 着信履歴: 60件蓄積可能</td></tr> <tr><td>ハンズフリー機能</td><td>有(半二重/全二重の切替可能)</td></tr> <tr><td>寸法、質量</td><td>181mm(W) × 244mm(D) × 143mm(H)、1.0Kg</td></tr> </table>	通話路方式	IPスイッチング方式、PCM時分割方式	信頼性	2枚のCPU(中央処理装置)を実装・ハードディスクレス構造	トラヒック条件	内線電話機1回線あたり標準発着呼量は7.2HCS以上	耐震性能	水平加速度 1.1G(震度7相当)に対応可能	拡張性	最大2,000ポート	環境条件	周囲温度: 0℃~40℃ 相対湿度: 20%~90%(結露しないこと)	発信履歴	発信履歴: 60件 着信履歴: 60件蓄積可能	ハンズフリー機能	有(半二重/全二重の切替可能)	寸法、質量	181mm(W) × 244mm(D) × 143mm(H)、1.0Kg	<p style="text-align: center;">多機能電話機</p> <div style="text-align: center; margin: 10px 0;">  </div> <table border="1" style="width: 100%; border-collapse: collapse; margin-top: 10px;"> <tr><td>ディスプレイ</td><td>全角14桁×4行(半角28桁×4行)、漢字/かな/カナ/英数</td></tr> <tr><td>可変機能ボタン</td><td>24個</td></tr> <tr><td>固定機能ボタン</td><td>12個(ダイヤルパッド/フック/特殊/転送/スピーカ/クリア/メニュー/十字キー/確定/保留/応答/発信)</td></tr> <tr><td>ソフトキー</td><td>4個</td></tr> <tr><td>バックライト</td><td>LCD、ダイヤルパッド</td></tr> <tr><td>発信履歴</td><td>発信履歴: 60件 着信履歴: 60件蓄積可能</td></tr> <tr><td>ハンズフリー機能</td><td>有(半二重/全二重の切替可能)</td></tr> <tr><td>寸法、質量</td><td>181mm(W) × 244mm(D) × 143mm(H)、1.0Kg</td></tr> </table> <p style="text-align: center; margin-top: 10px;">中継器台(DSSコンソール)</p> <div style="display: flex; justify-content: center; align-items: center; margin: 10px 0;">  </div> <table border="1" style="width: 100%; border-collapse: collapse; margin-top: 10px;"> <tr><td>本体</td><td>ABS樹脂、白色</td></tr> <tr><td>接続方式</td><td>2芯モジュラーケーブル</td></tr> <tr><td>多機能電話機で中継台機能及び操作が可能</td><td></td></tr> <tr><td>DSSコンソールで内線話中表示が可能</td><td></td></tr> </table>	ディスプレイ	全角14桁×4行(半角28桁×4行)、漢字/かな/カナ/英数	可変機能ボタン	24個	固定機能ボタン	12個(ダイヤルパッド/フック/特殊/転送/スピーカ/クリア/メニュー/十字キー/確定/保留/応答/発信)	ソフトキー	4個	バックライト	LCD、ダイヤルパッド	発信履歴	発信履歴: 60件 着信履歴: 60件蓄積可能	ハンズフリー機能	有(半二重/全二重の切替可能)	寸法、質量	181mm(W) × 244mm(D) × 143mm(H)、1.0Kg	本体	ABS樹脂、白色	接続方式	2芯モジュラーケーブル	多機能電話機で中継台機能及び操作が可能		DSSコンソールで内線話中表示が可能	
通話路方式	IPスイッチング方式、PCM時分割方式	
信頼性	2枚のCPU(中央処理装置)を実装・ハードディスクレス構造	
トラヒック条件	内線電話機1回線あたり標準発着呼量は7.2HCS以上	
耐震性能	水平加速度 1.1G(震度7相当)に対応可能	
拡張性	最大2,000ポート	
環境条件	周囲温度: 0℃~40℃ 相対湿度: 20%~90%(結露しないこと)	
発信履歴	発信履歴: 60件 着信履歴: 60件蓄積可能	
ハンズフリー機能	有(半二重/全二重の切替可能)	
寸法、質量	181mm(W) × 244mm(D) × 143mm(H)、1.0Kg	
ディスプレイ	全角14桁×4行(半角28桁×4行)、漢字/かな/カナ/英数	
可変機能ボタン	24個	
固定機能ボタン	12個(ダイヤルパッド/フック/特殊/転送/スピーカ/クリア/メニュー/十字キー/確定/保留/応答/発信)	
ソフトキー	4個	
バックライト	LCD、ダイヤルパッド	
発信履歴	発信履歴: 60件 着信履歴: 60件蓄積可能	
ハンズフリー機能	有(半二重/全二重の切替可能)	
寸法、質量	181mm(W) × 244mm(D) × 143mm(H)、1.0Kg	
本体	ABS樹脂、白色	
接続方式	2芯モジュラーケーブル	
多機能電話機で中継台機能及び操作が可能	
DSSコンソールで内線話中表示が可能	



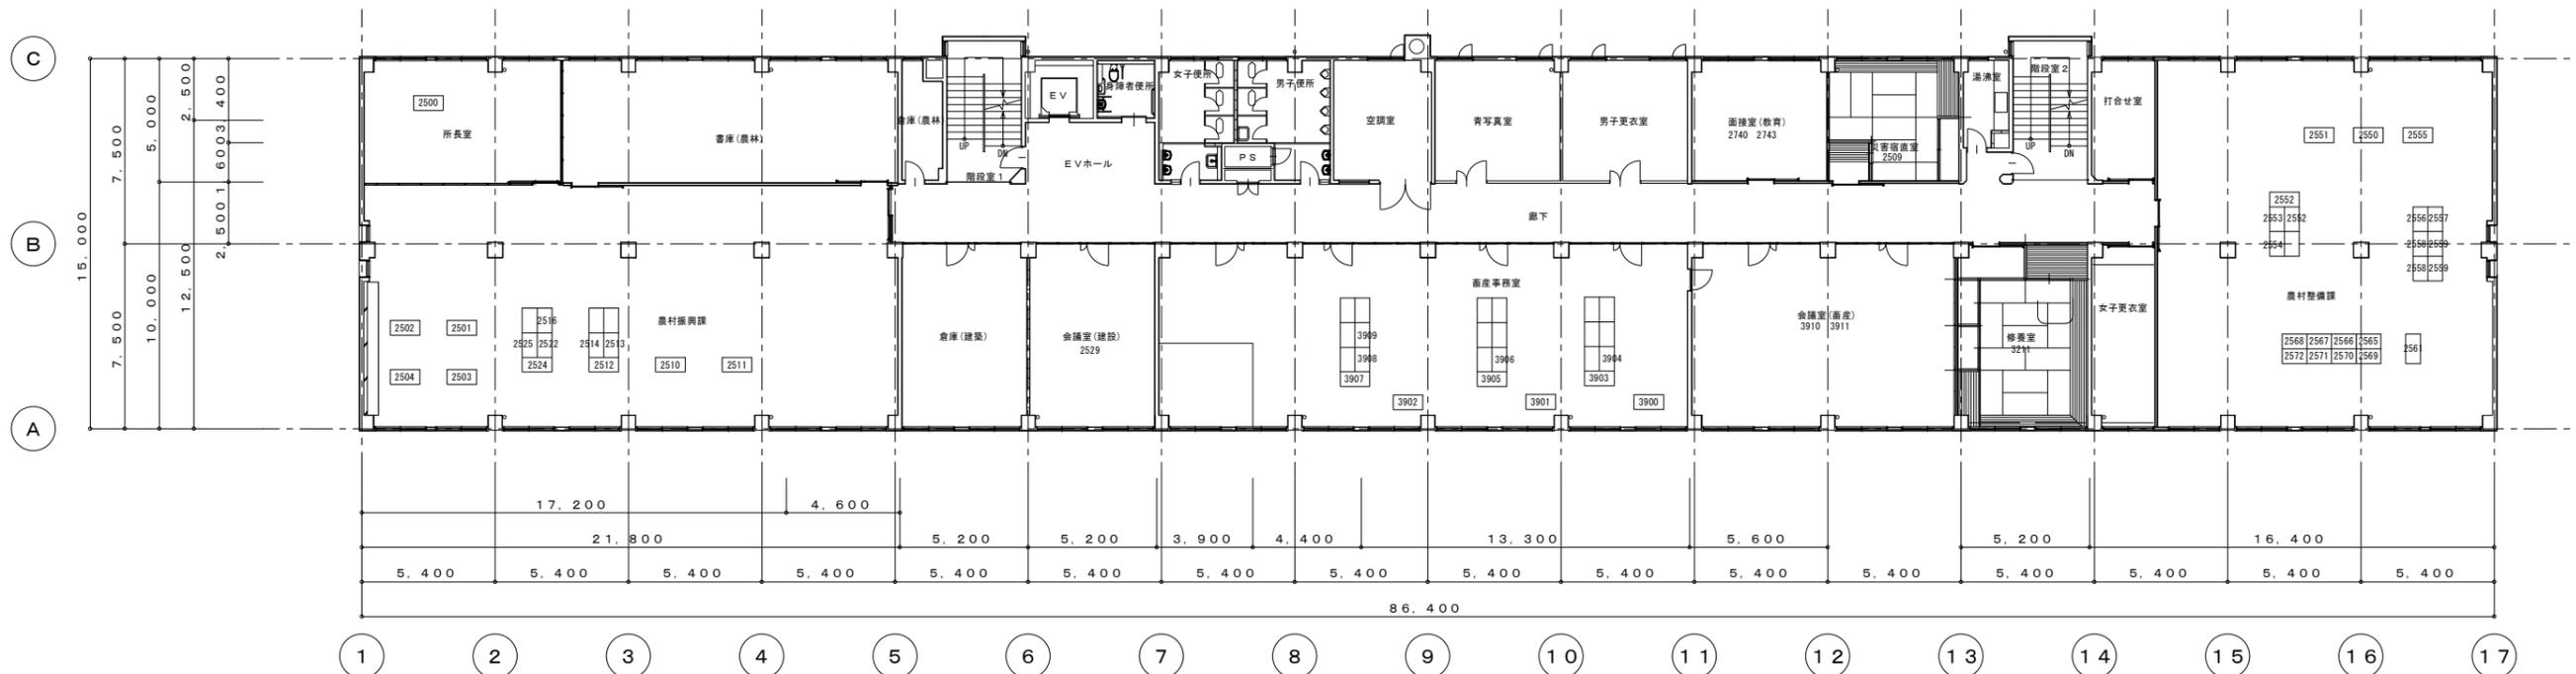

広島県土木建築局営繕課


設計者・設計事務所名
株式会社 佐藤設計
一級建築士事務所 広島県知事登録 23(1)第4533号
一級建築士 第248907号 酒井 宏
広島県福山市千代田町一丁目16番21号
〒720-0823 PHONE(084)953-3282

工事名
広島県福山庁舎電話交換設備賃貸借

図面内容・縮尺
構内交換設備
第1庁舎3階平面図
S=1:200

設計
令和7年

種別
電気
図面番号
E-07

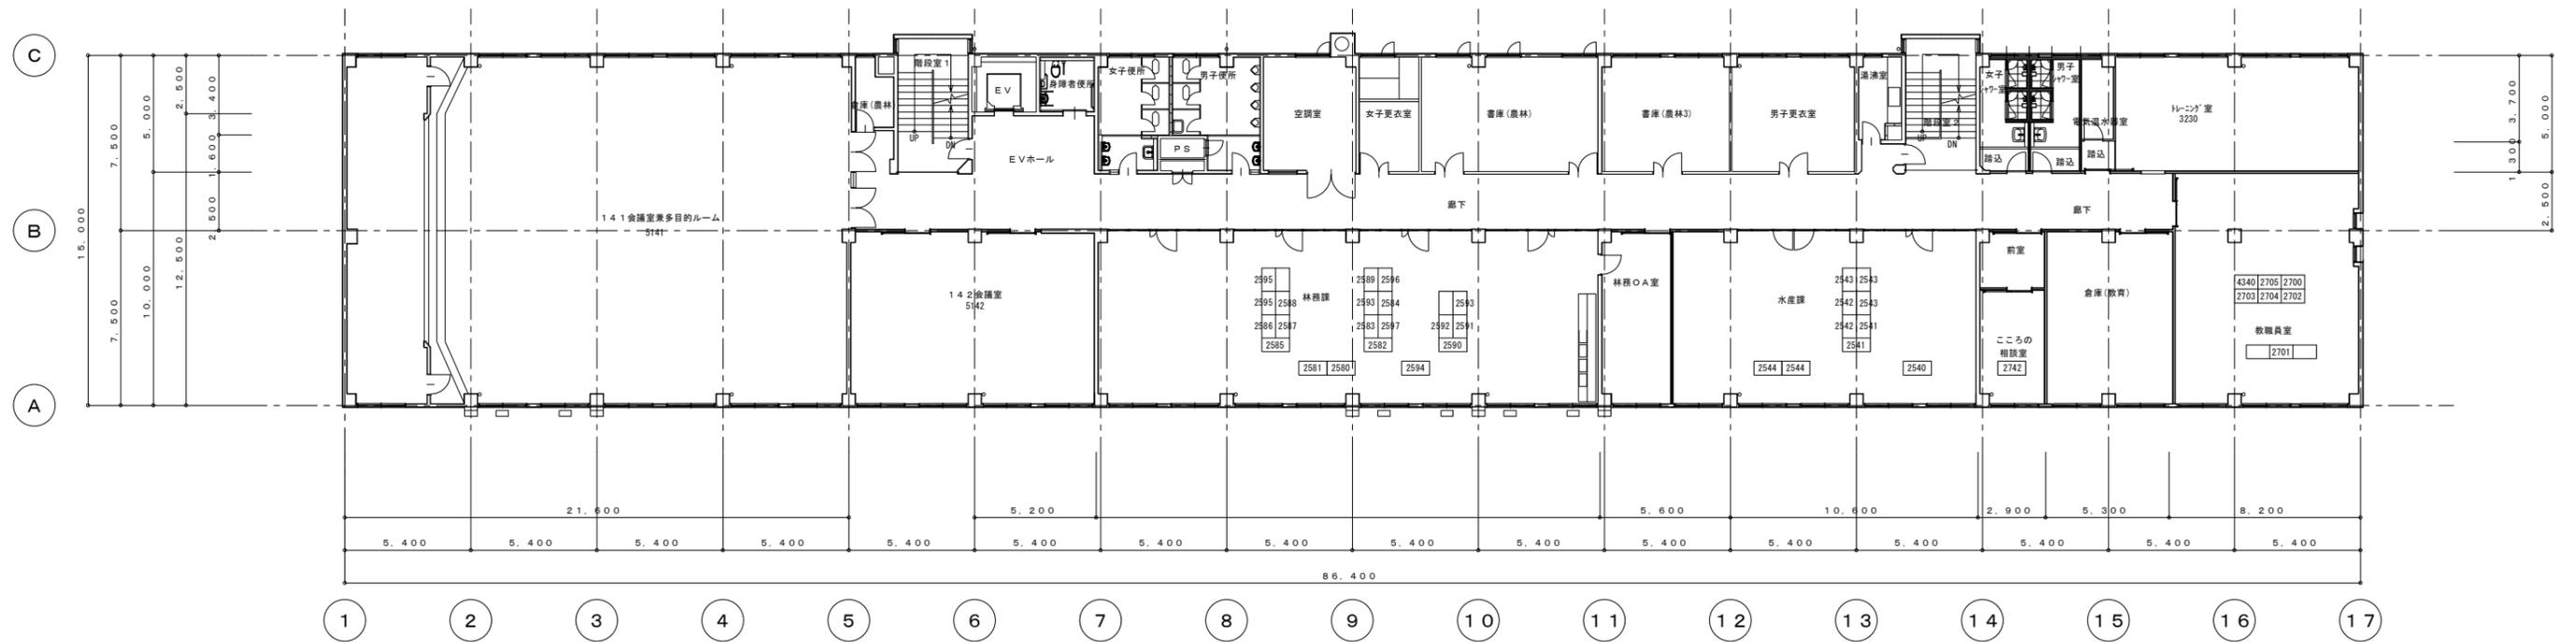

4階 平面図 1:200

広島県土木建築局営繕課


設計者・設計事務所名
 株式会社 佐藤設計
 一級建築士事務所 広島県知事登録 23(1)第4533号
 一級建築士 第248907号 酒井 宏
 広島県福山市千代田町一丁目16番21号
 〒720-0823 PHONE(084)953-3282

工事名
 広島県福山庁舎電話交換設備賃貸借

図面内容・縮尺
 構内交換設備
 第1庁舎4階平面図
 S=1:200

設計
 令和7年

種別
 電気
 図面番号
 E-08

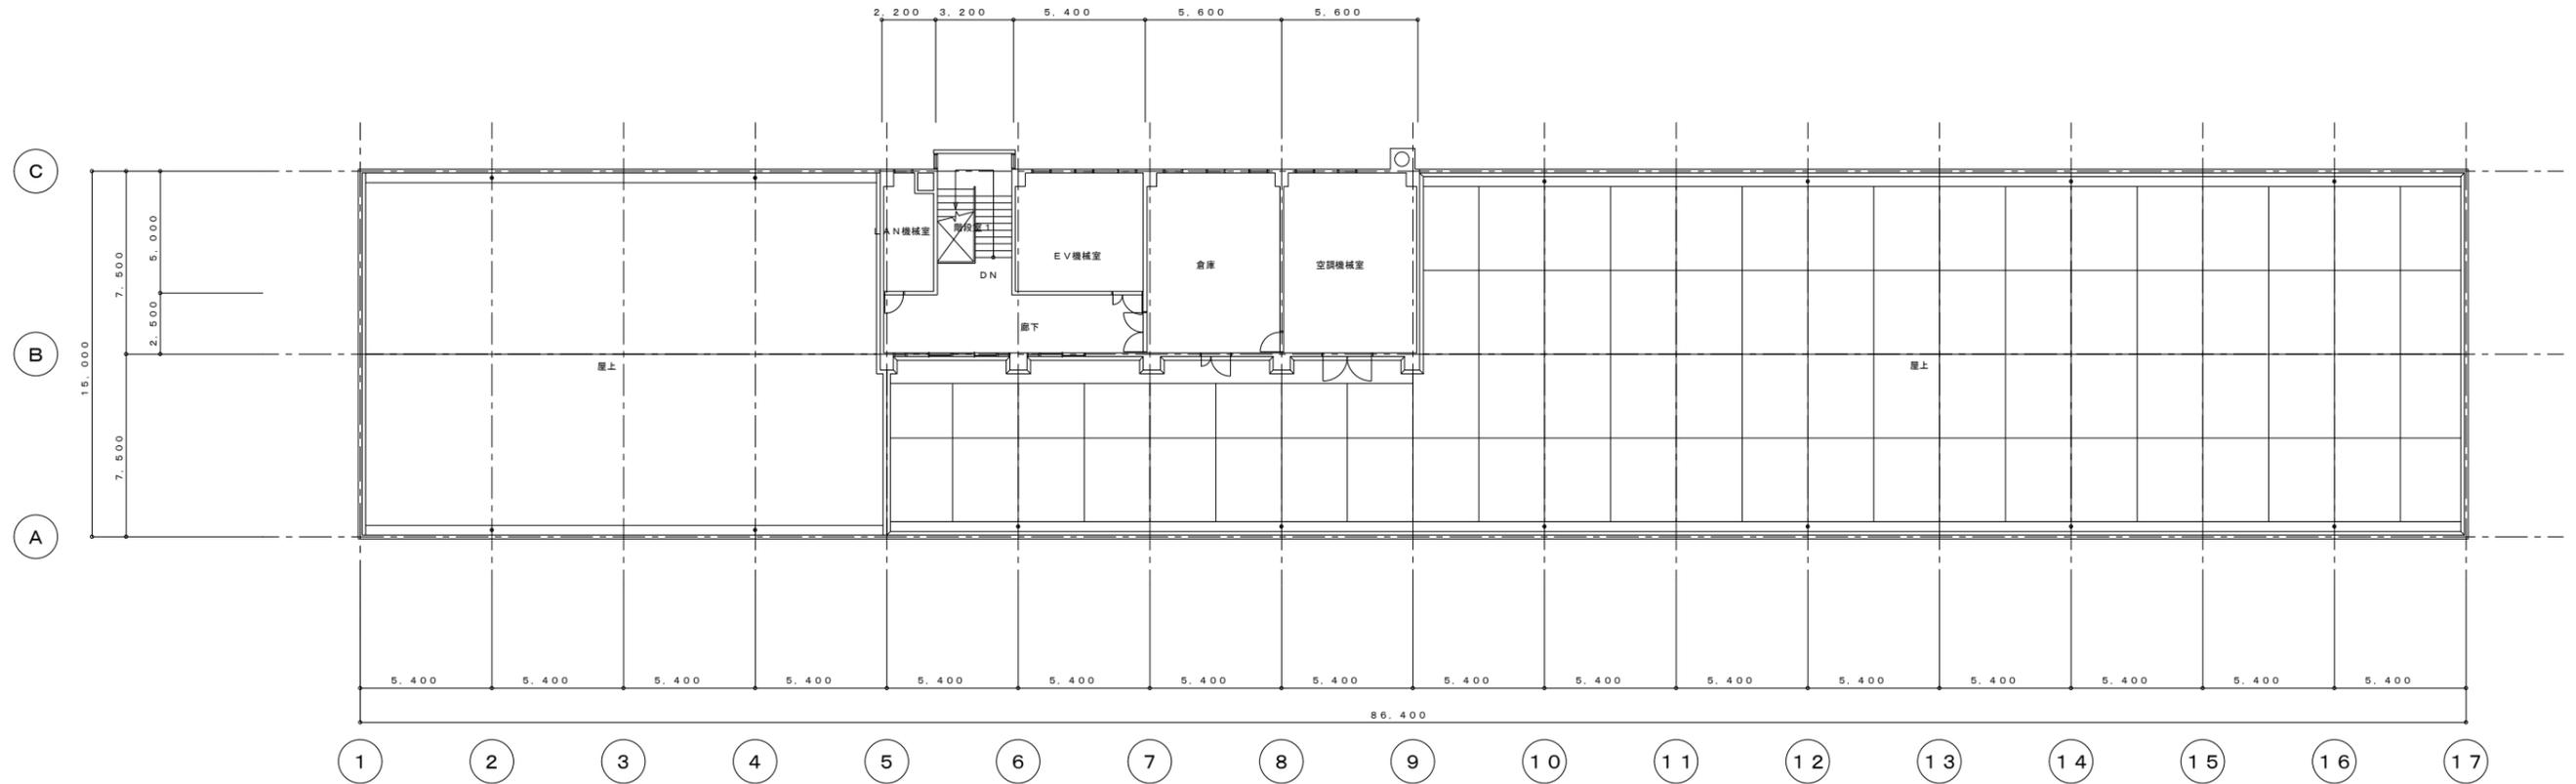

5階 平面図 1:200

広島県土木建築局営繕課

設計者・設計事務所名
 株式会社 佐藤設計
 一級建築士事務所 広島県知事登録 23(1)第4533号
 一級建築士 第248907号 酒井 宏
 広島県福山市千代田町一丁目16番21号
 〒720-0823 PHONE(084)953-3282


工事名
 広島県福山庁舎電話交換設備賃貸借

図面内容・縮尺
 構内交換設備
 第1庁舎5階平面図

S=1:200

設計
 令和7年

種別
 電気
 図面番号
 E-09

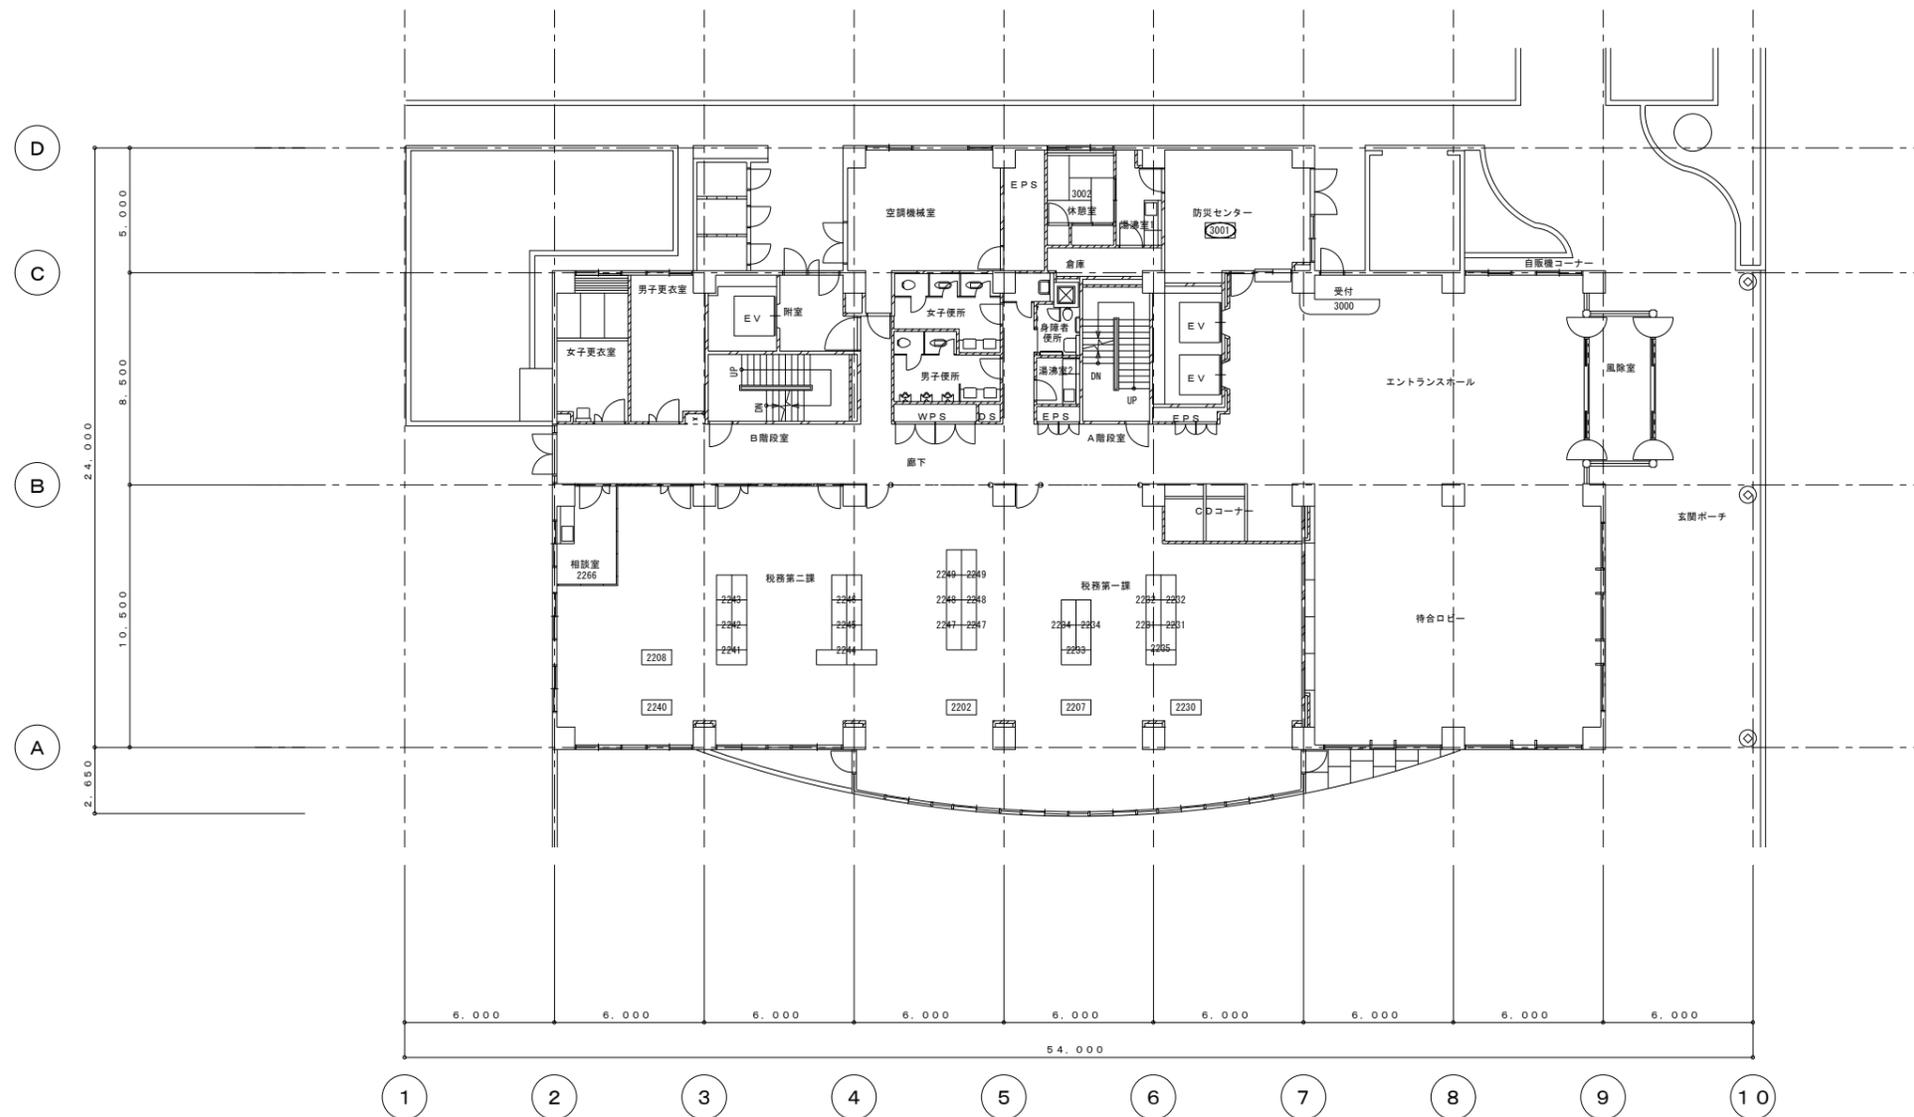

1階 平面図 1:200

広島県土木建築局営繕課

設計者・設計事務所名
 株式会社 佐藤設計
 一級建築士事務所 広島県知事登録 23(1)第4533号
 一級建築士 第248907号 酒井 宏
 広島県福山市千代田町一丁目16番21号
 〒720-0823 PHONE(084)953-3282


工事名
 広島県福山庁舎電話交換設備賃貸借

図面内容・縮尺
 構内交換設備
 第3庁舎1階平面図

S=1:200

設計
 令和7年

種別
 電気
 図面番号
 E-11

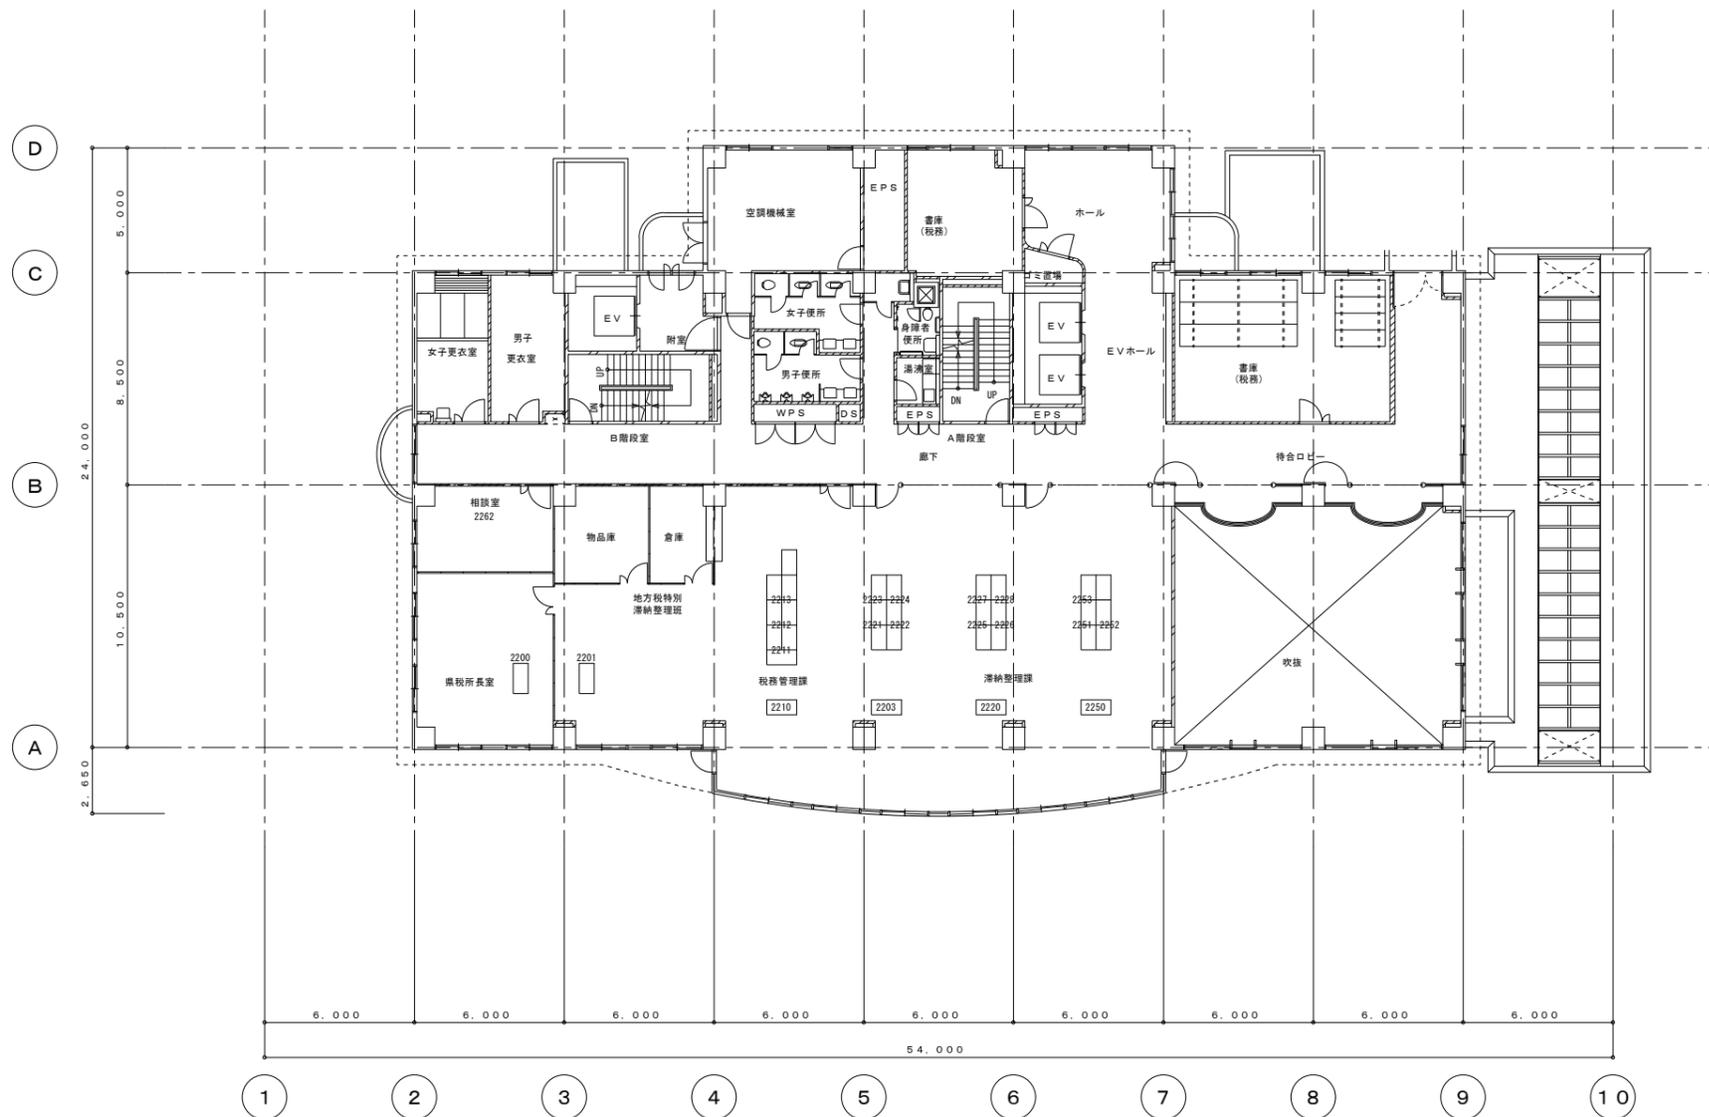

2階 平面図 1:200

広島県土木建築局営繕課

設計者・設計事務所名
株式会社 佐藤設計
一級建築士事務所 広島県知事登録 23(1)第4533号
一級建築士 第248907号 酒井 宏
広島県福山市千代田町一丁目16番21号
〒720-0823 PHONE(084)953-3282


工事名
広島県福山庁舎電話交換設備賃貸借

図面内容・縮尺
構内交換設備
第3庁舎2階平面図

S=1:200

設計
令和7年

種別
電気
図面番号
E-12

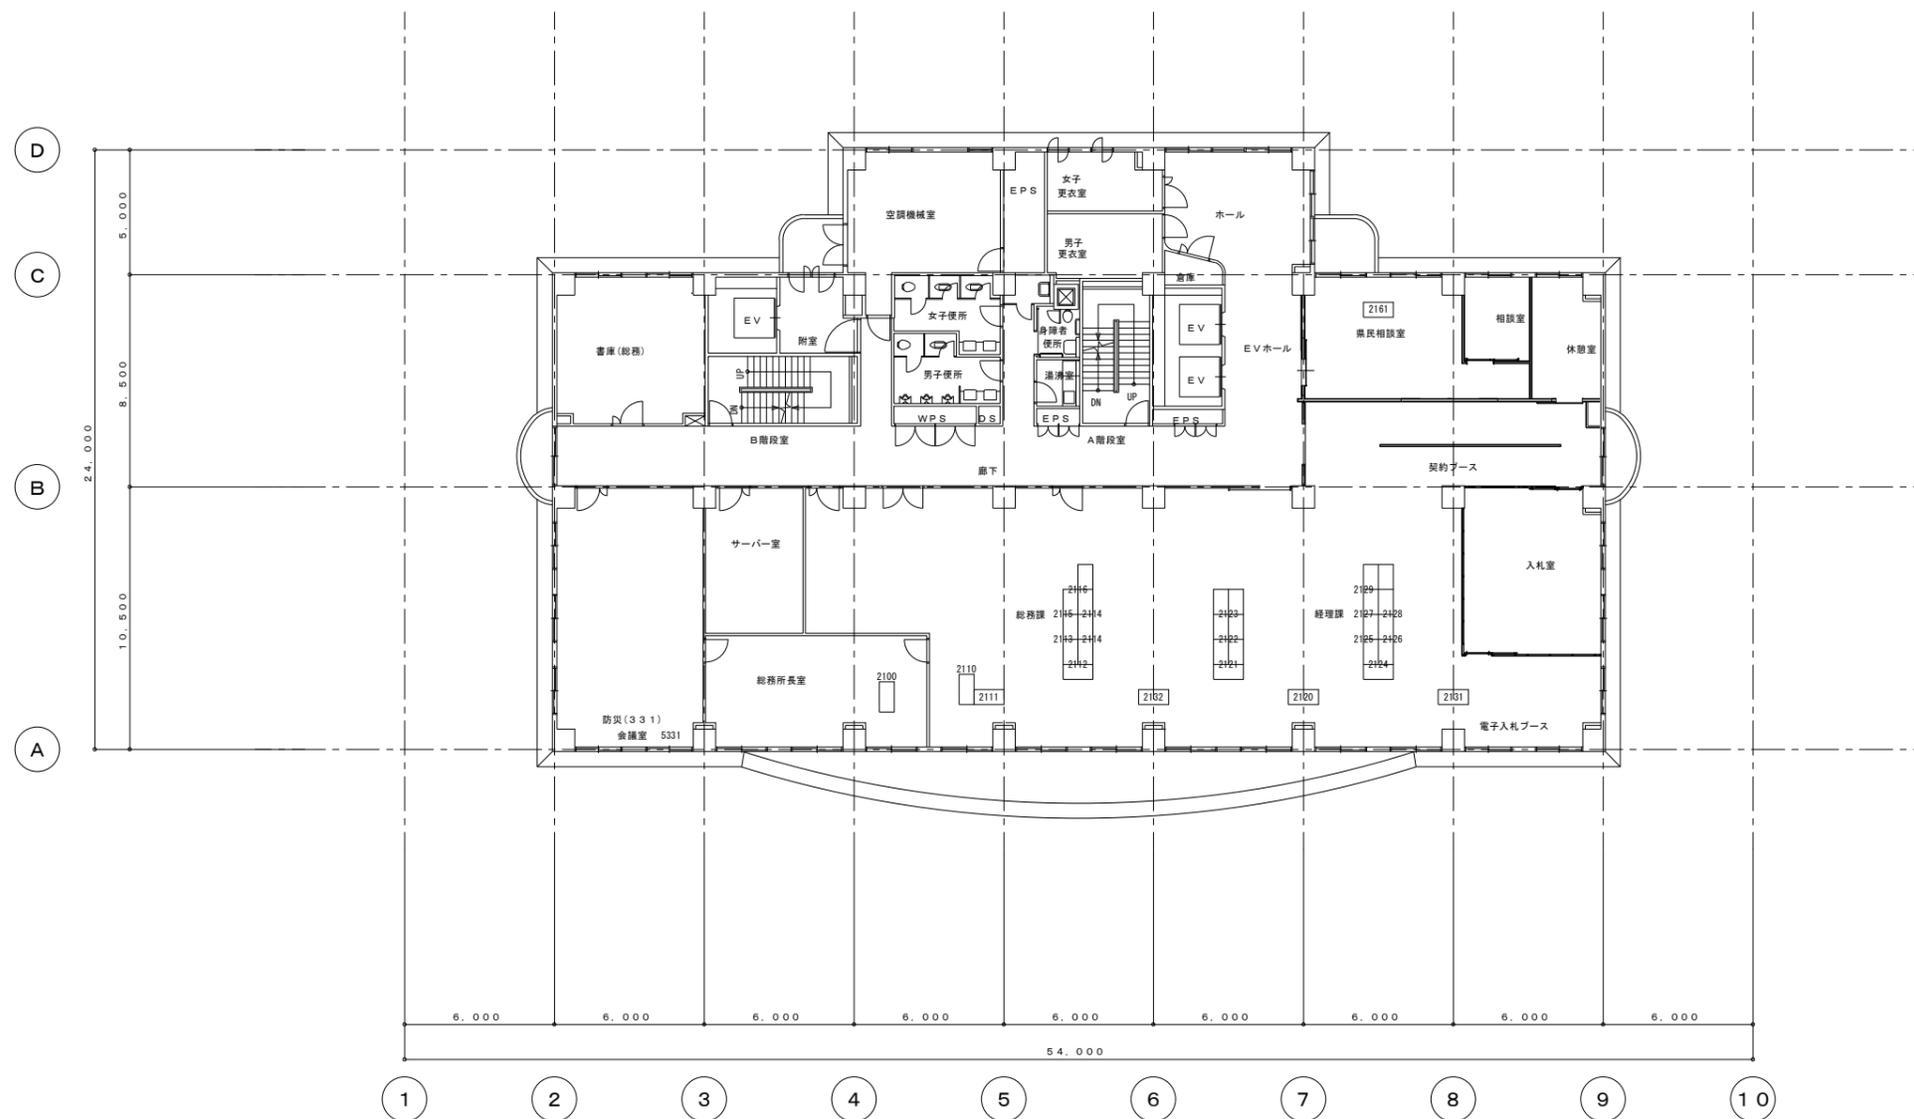

3階 平面図 1:200

広島県土木建築局営繕課

設計者・設計事務所名
株式会社 佐藤設計
一級建築士事務所 広島県知事登録 23(1)第4533号
一級建築士 第248907号 酒井 宏
広島県福山市千代田町一丁目16番21号
〒720-0823 PHONE(084)953-3282


工事名
広島県福山庁舎電話交換設備賃貸借

図面内容・縮尺
構内交換設備
第3庁舎3階平面図

S=1:200

設計
令和7年

種別
電気
図面番号
E-13

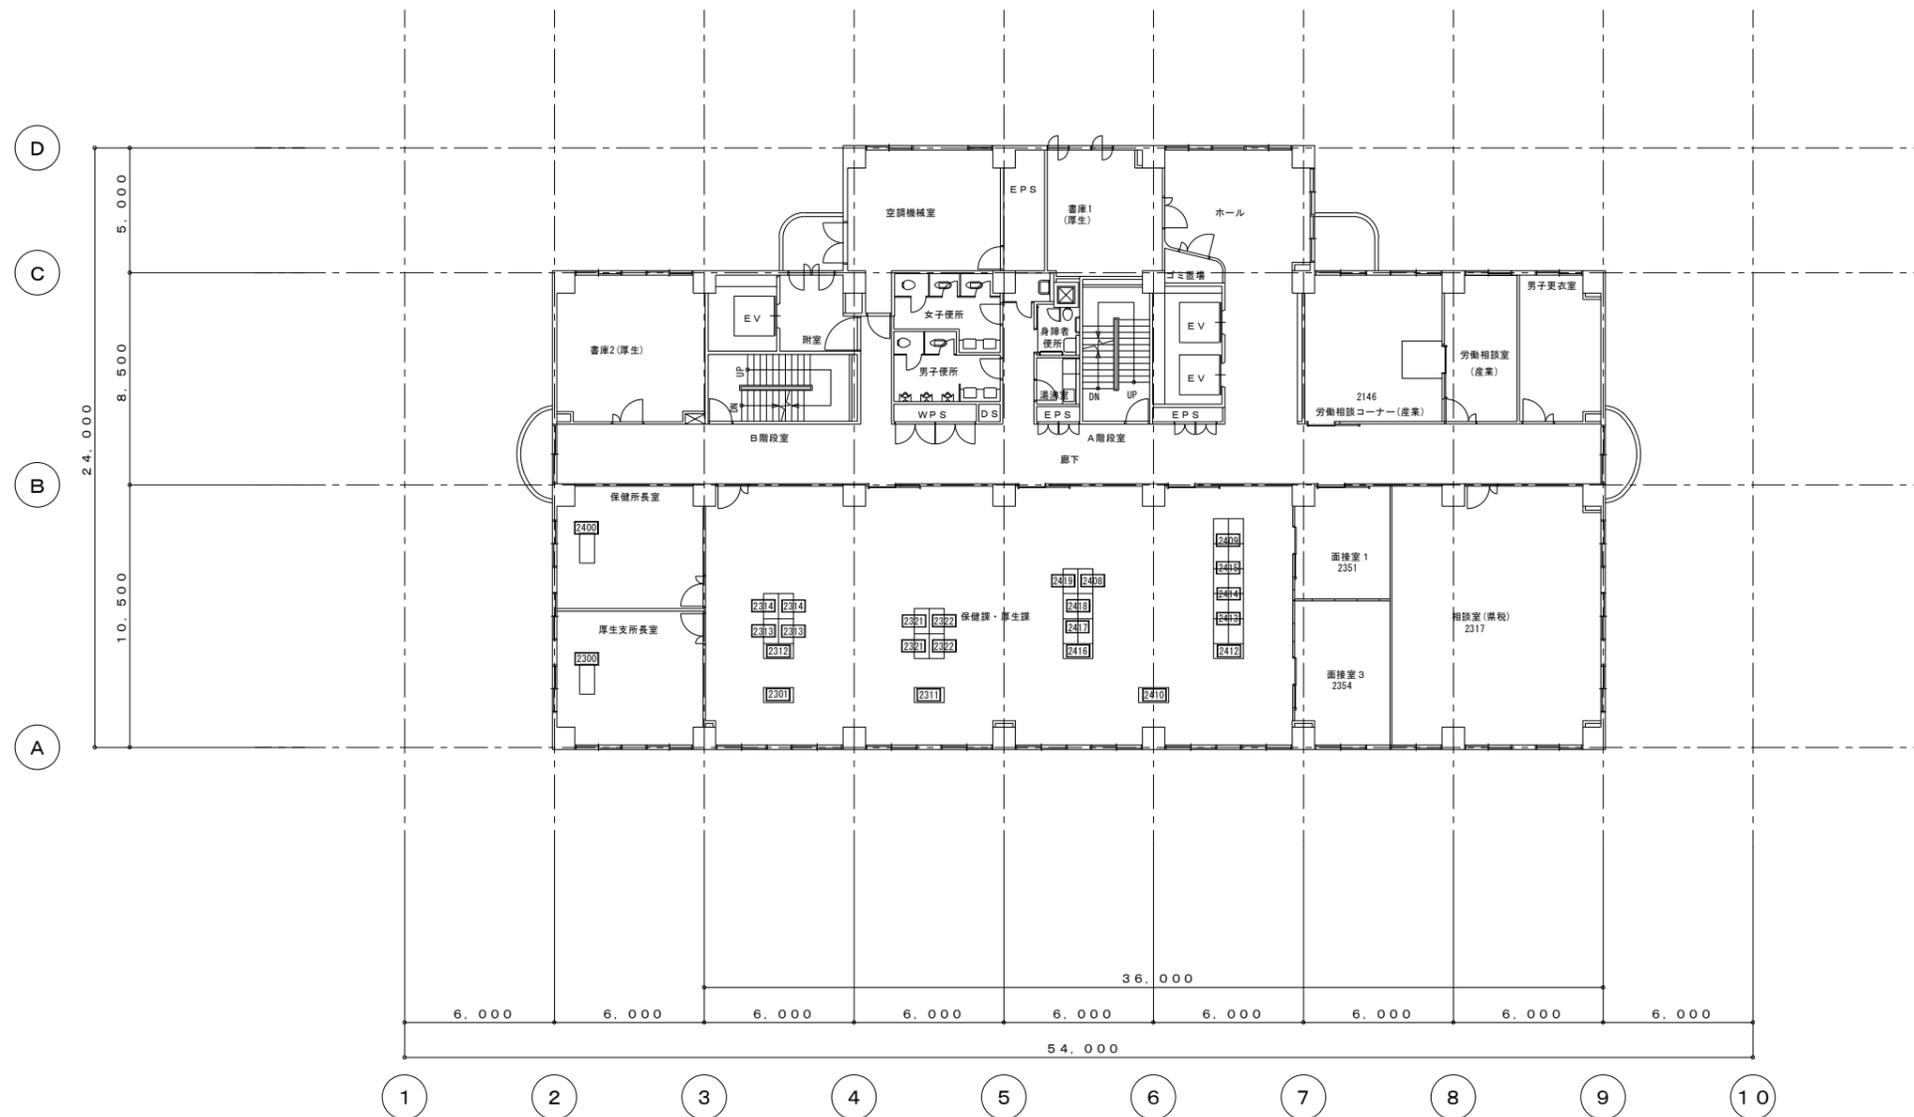

4階 平面図 1:200

広島県土木建築局営繕課

設計者・設計事務所名
株式会社 佐藤設計
一級建築士事務所 広島県知事登録 23(1)第4533号
一級建築士 第248907号 酒井 宏
広島県福山市千代田町一丁目16番21号
〒720-0823 PHONE(084)953-3282


工事名
広島県福山庁舎電話交換設備賃貸借

図面内容・縮尺
構内交換設備
第3庁舎4階平面図


S=1:200

設計
令和7年


種別
電気
図面番号
E-14

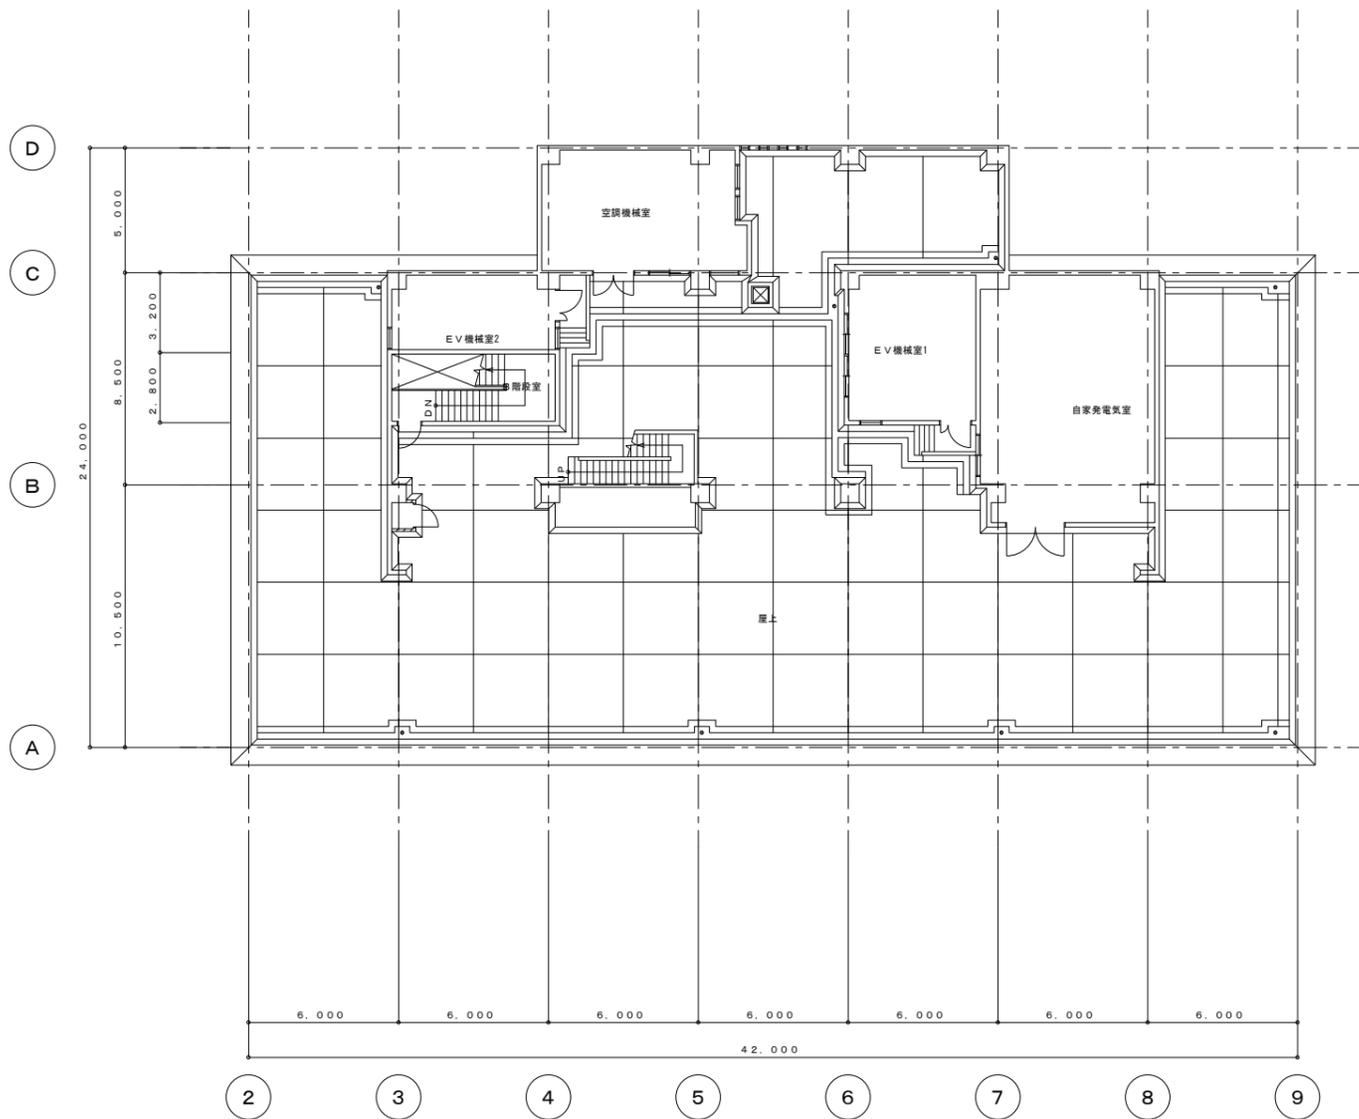


PH1階 平面図 1:200

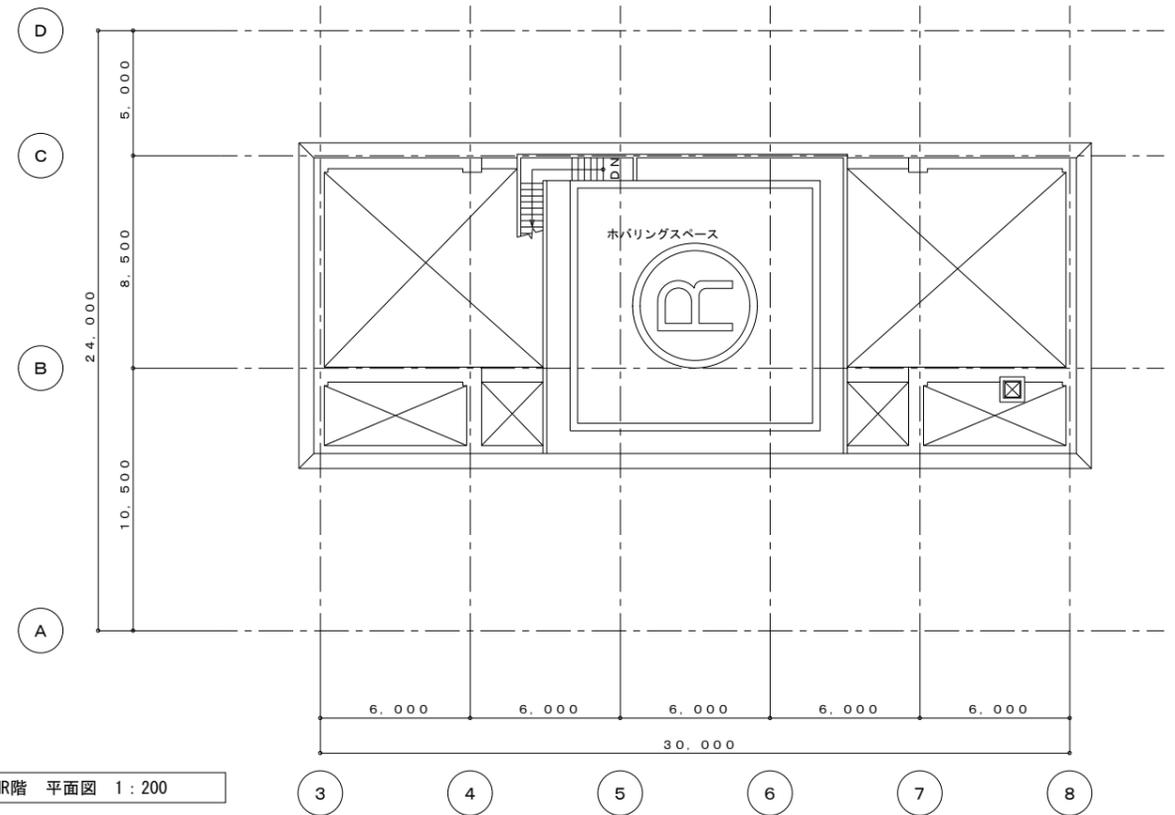


PHR階 平面図 1:200

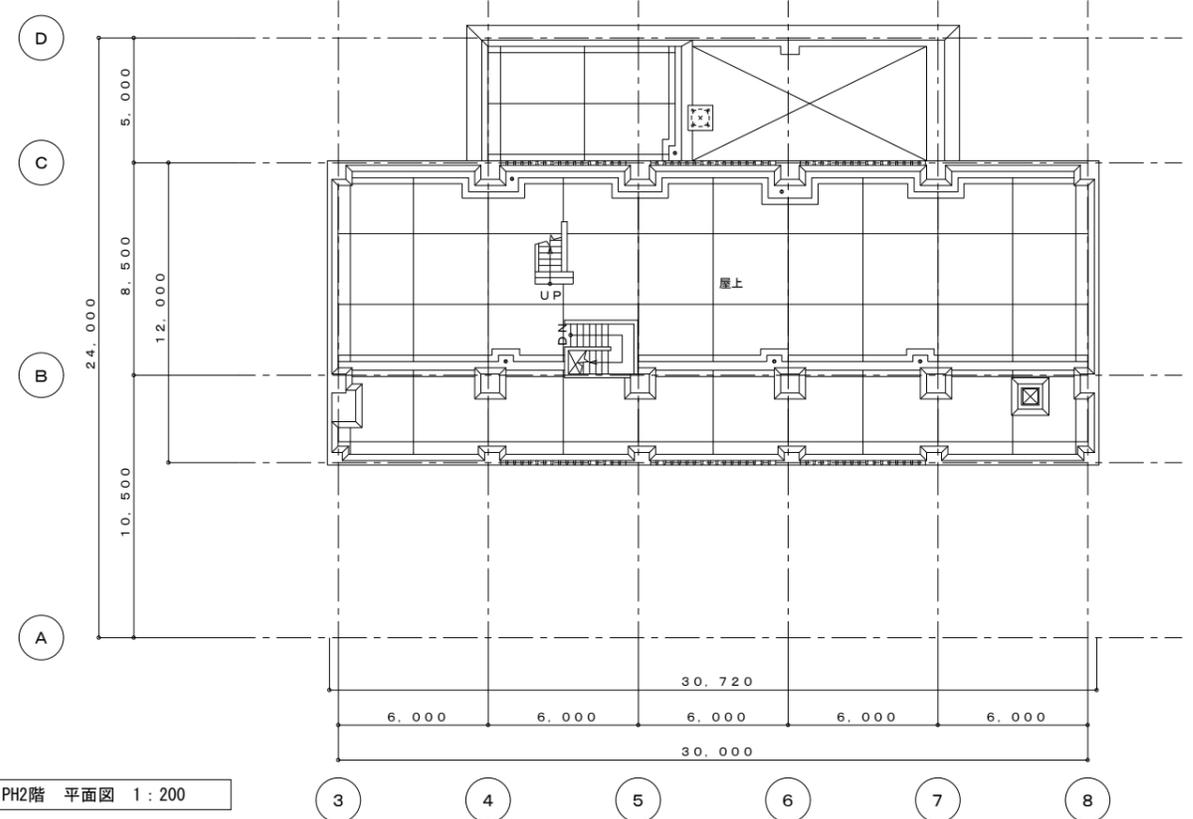

PH2階 平面図 1:200

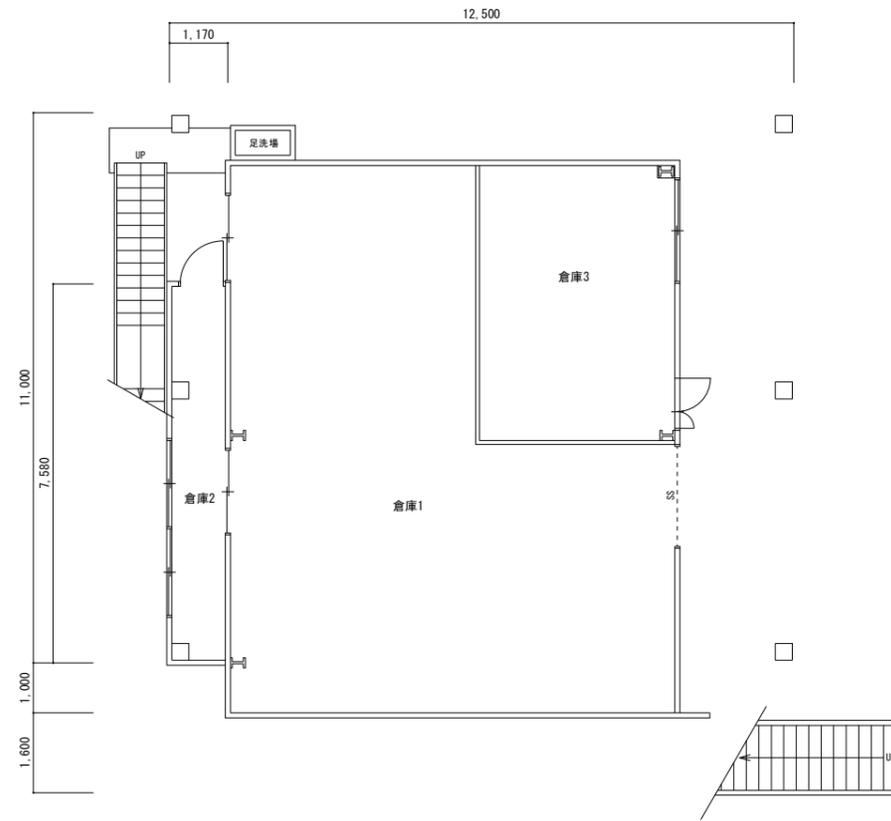

1階平面図 S=1:100

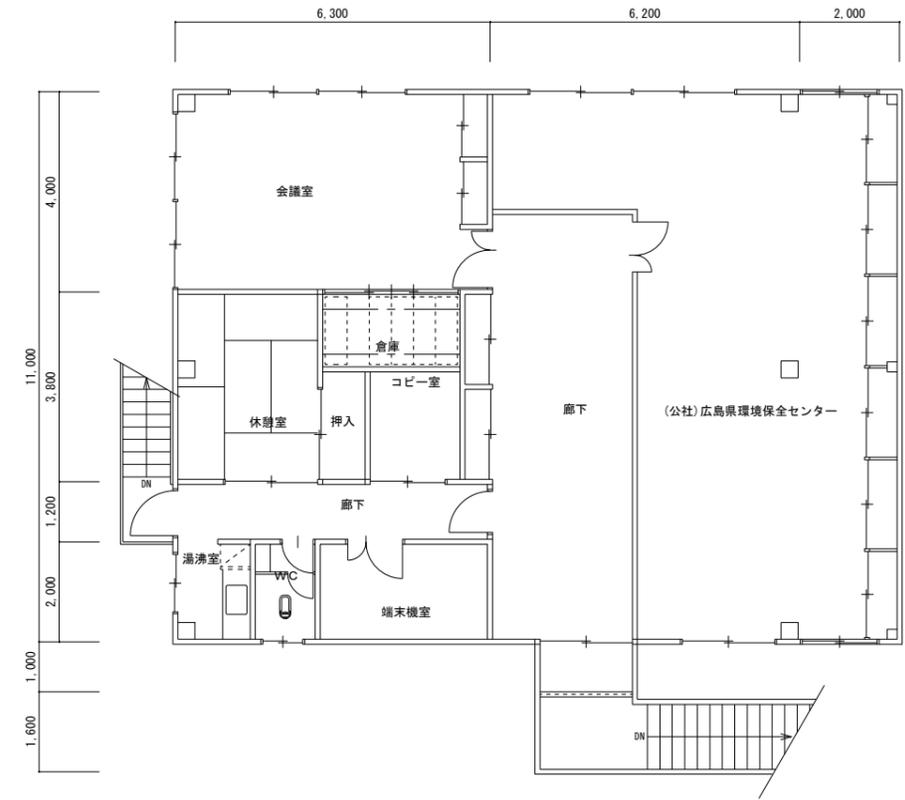

2階平面図 S=1:100

広島県土木建築局営繕課

設計者・設計事務所名
 株式会社 佐藤設計
 一級建築士事務所 広島県知事登録 23(1)第4533号
 一級建築士 第248907号 酒井 宏
 広島県福山市千代田町一丁目16番21号
 〒720-0823 PHONE(084)953-3282


工事名
 広島県福山庁舎電話交換設備賃貸借

図面内容・縮尺
 構内交換設備
 四川ダム建設事業所庁舎1・2階平面図


S=1:100

設計
 令和7年

種別
 電気
 図面番号
 E-20

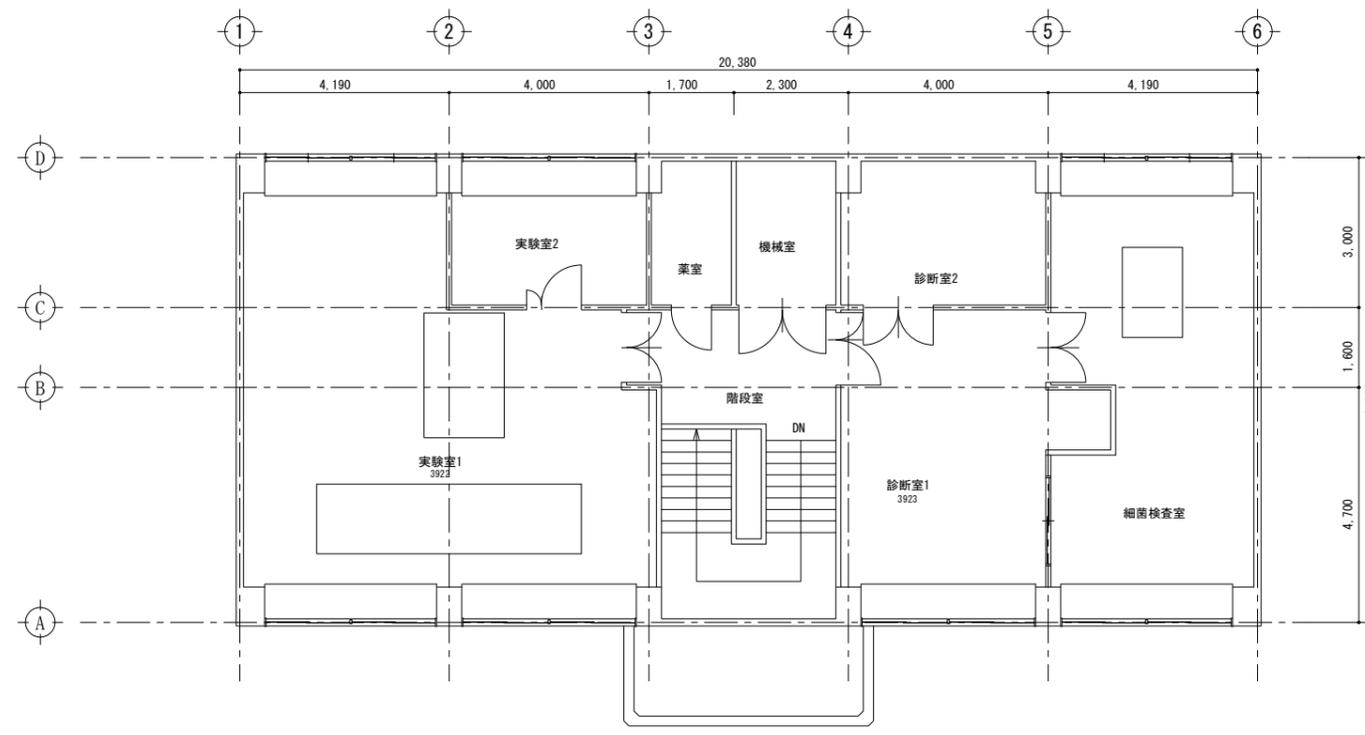

2階平面図 1:100

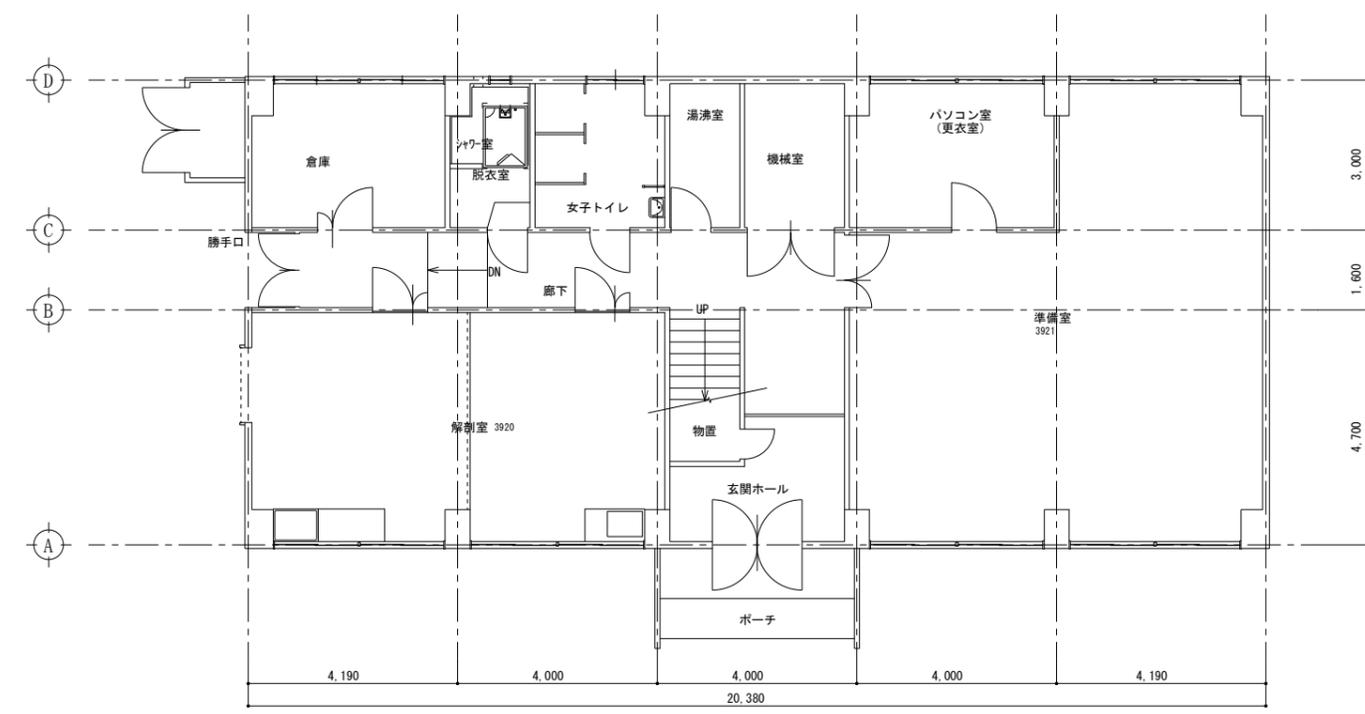

1階平面図 1:100


広島県土木建築局営繕課

設計者・設計事務所名
株式会社 佐藤設計
一級建築士事務所 広島県知事登録 23(1)第4533号
一級建築士 第248907号 酒井 宏
広島県福山市千代田町一丁目16番21号
〒720-0823 PHONE(084)953-3282


工事名
広島県福山庁舎電話交換設備賃貸借

図面内容・縮尺
構内交換設備
家畜保健衛生所庁舎1・2階平面図
S=1:100


設計
令和7年
種別
電気
図面番号
E-21

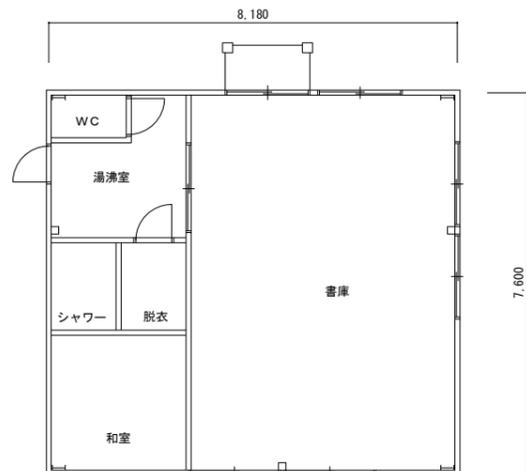


書庫A平面図 S=1:100

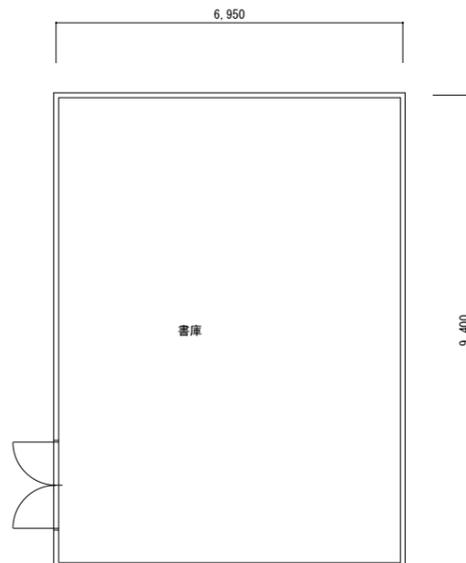


書庫B平面図 S=1:100

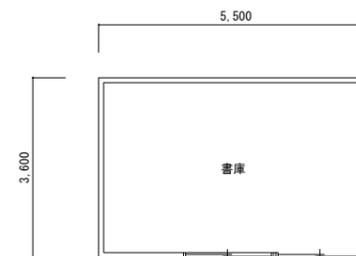


書庫C平面図 S=1:100

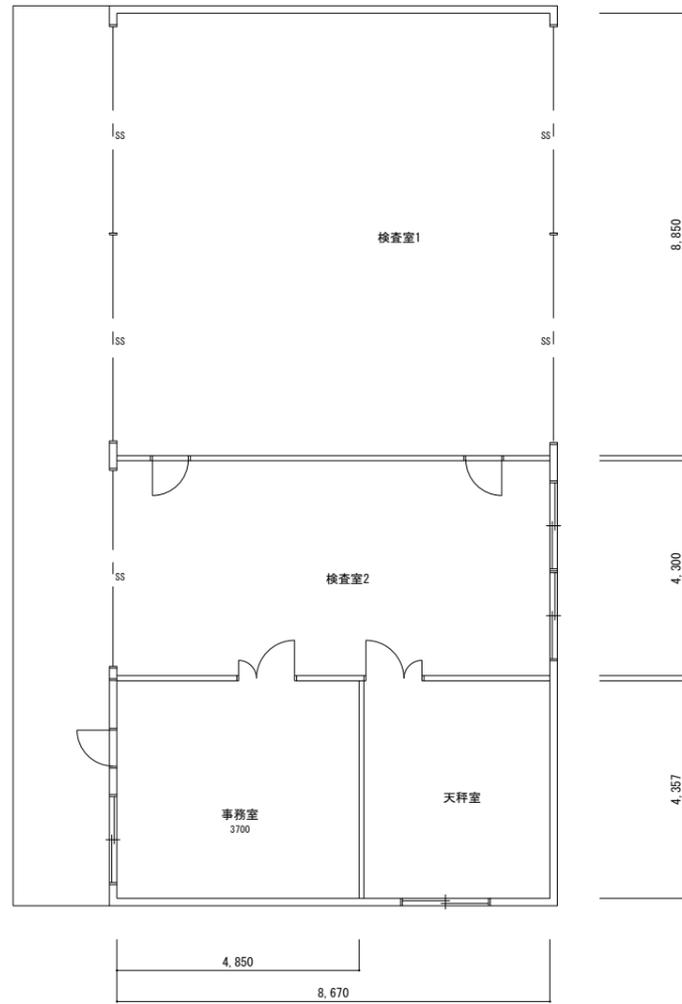

計量検定所付属庁舎検査場平面図 S=1:100

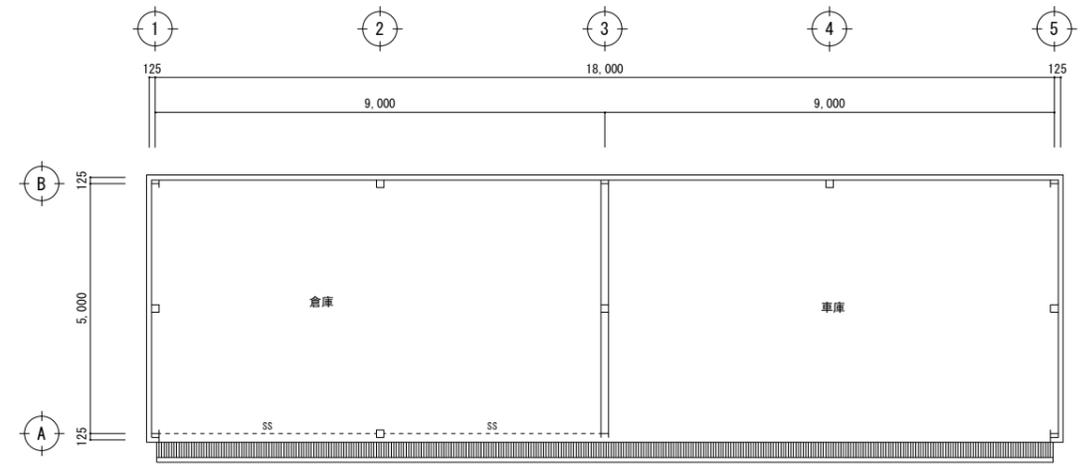

車庫C平面図 S=1:100

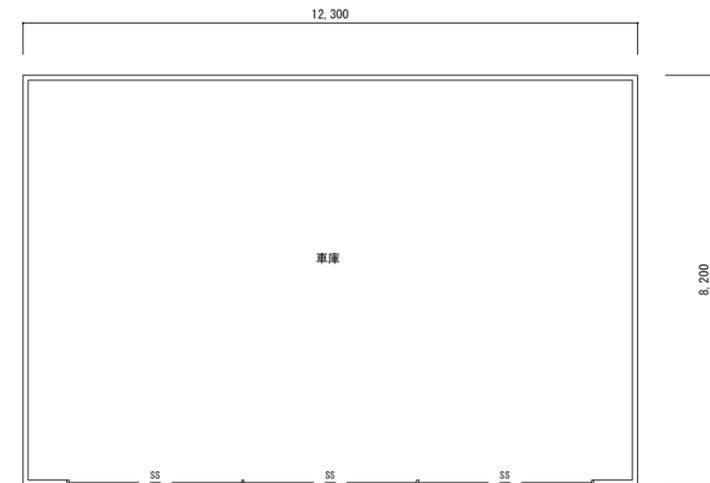

車庫(家畜保健衛生)平面図 S=1:100