

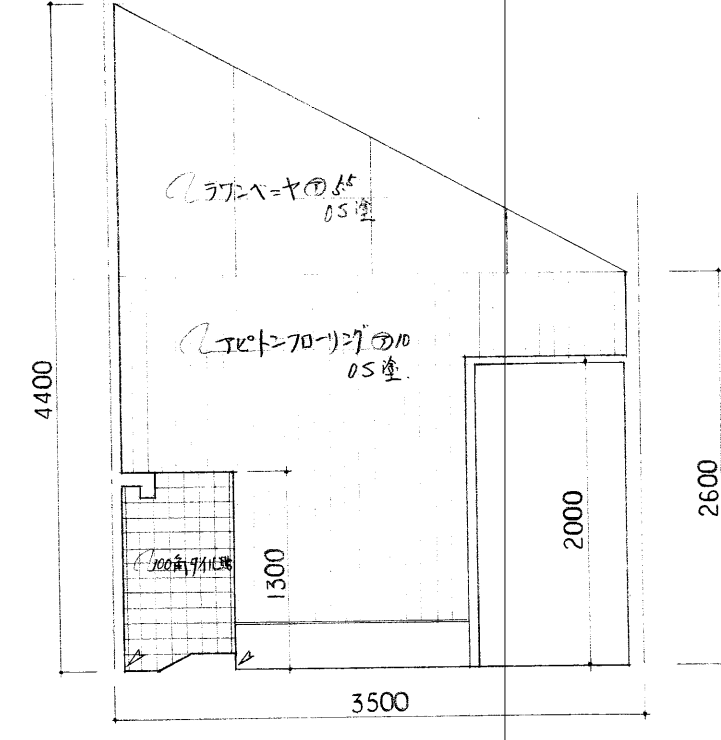
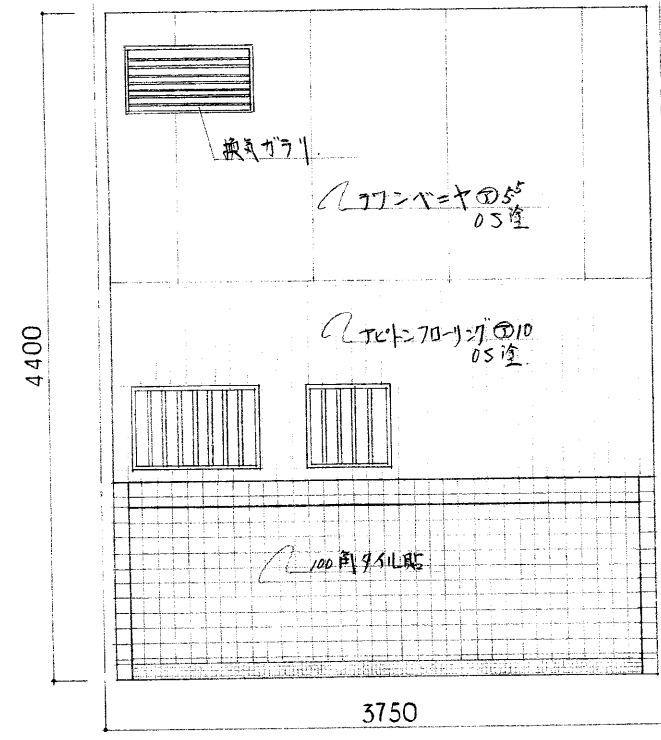


矩計り図 30:1

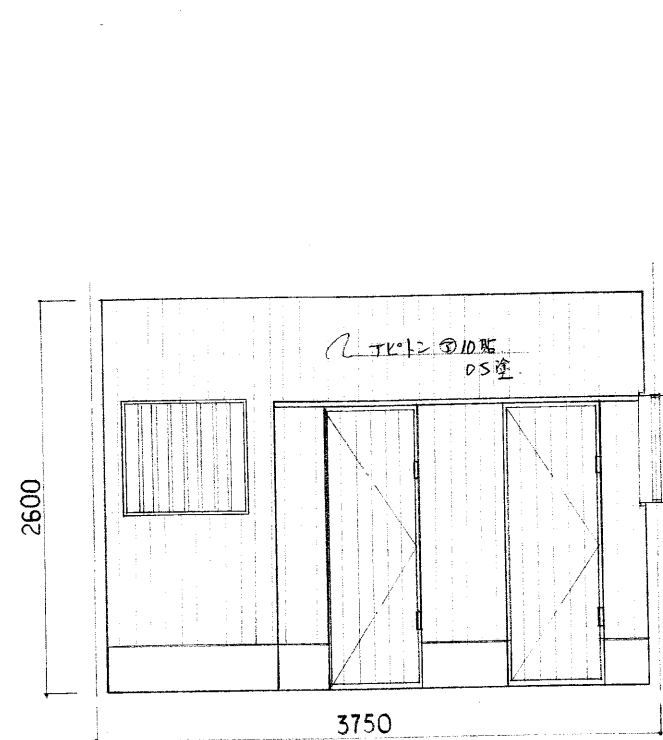

展開図 50:1

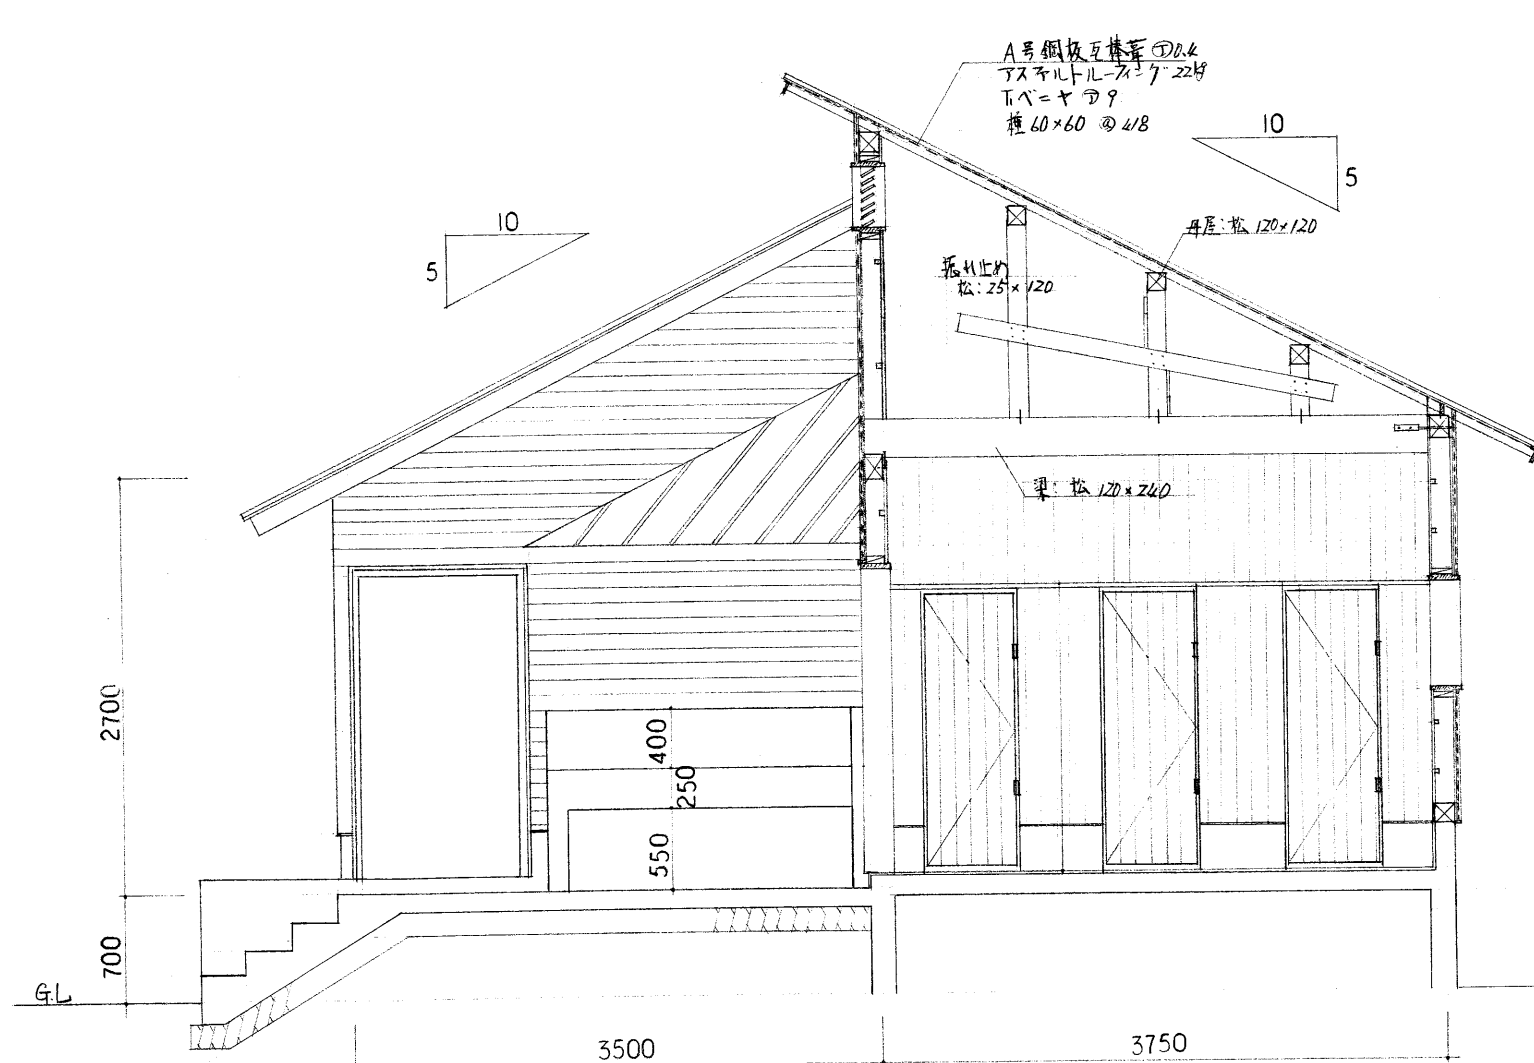

断面詳細図 50:1

記号	トイレテラス扉	窓格子	窓格子	窓格子	窓格子	換気ガラリ
形状						
仕様	木製 片開キフラッシュ 見込 45	格子 鉄 40×60 ⑩100	格子 鉄 40×60 ⑩100	格子 鉄 40×60 ⑩100	格子 鉄 40×60 ⑩100	鉄 12×90
金物	両面アヒトン 10% フラッシュ(目隠し) 点検用 ニユーレベティベロジ 3/4式表示器 戸割付用 その他附金物一式 0.5塗	キリテコル塗	キリテコル塗	キリテコル塗	キリテコル塗	キリテコル塗

広島県都市部営繕課

課長 課長補佐 係長 係員

設計者
1級建築士(登録31071号)
沖村 稔秋 ㊞

工事名
県立「みづの森公園」整備事業
便所改修工事 新築その他工事

図面内容・縮尺 野営場 便所

矩計り図 30:1 展開図 断面詳細図 50:1

設計
昭和 57 年

図面番号
11