

県営ため池整備事業　小野池地区　計画一般図（変更後）


計画平面図　S=1:750

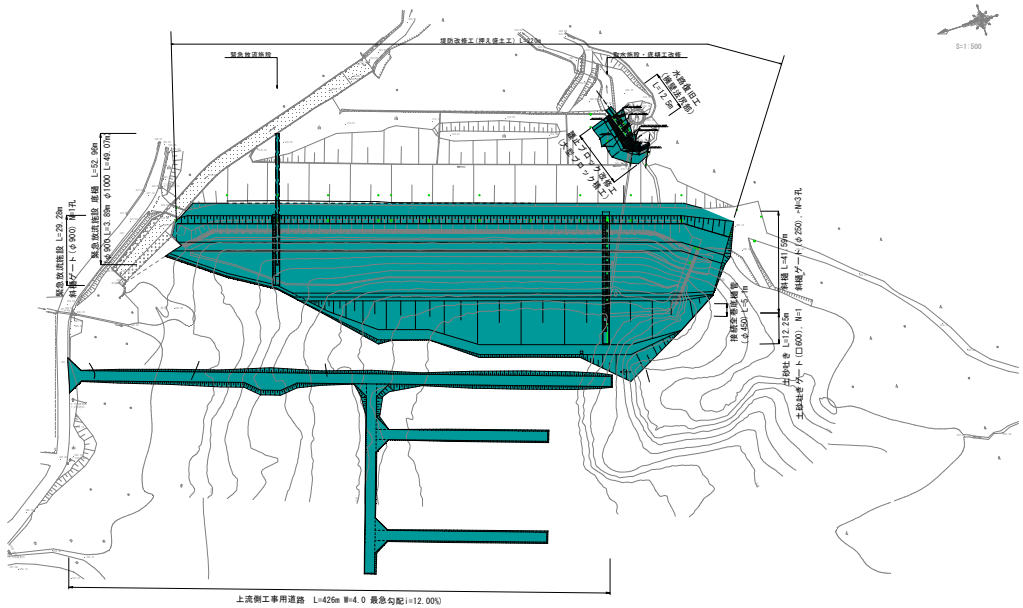


標準横断図　S=1:250

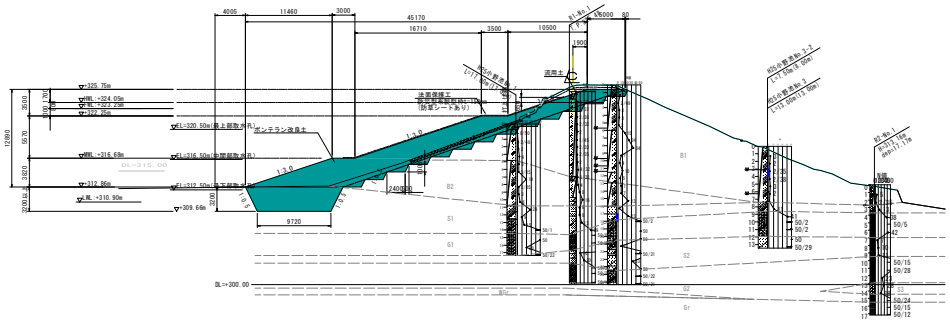


取水施設縦断図　S=1:250

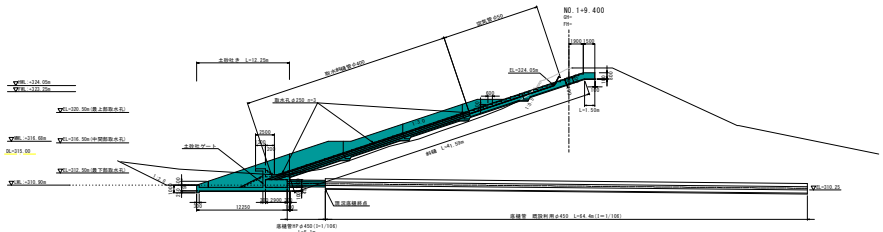


斜樋断面図　S=1:75

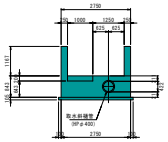


底樋断面図　S=1:40

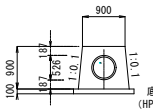


計画縦断図　V=1:500 H=1:200

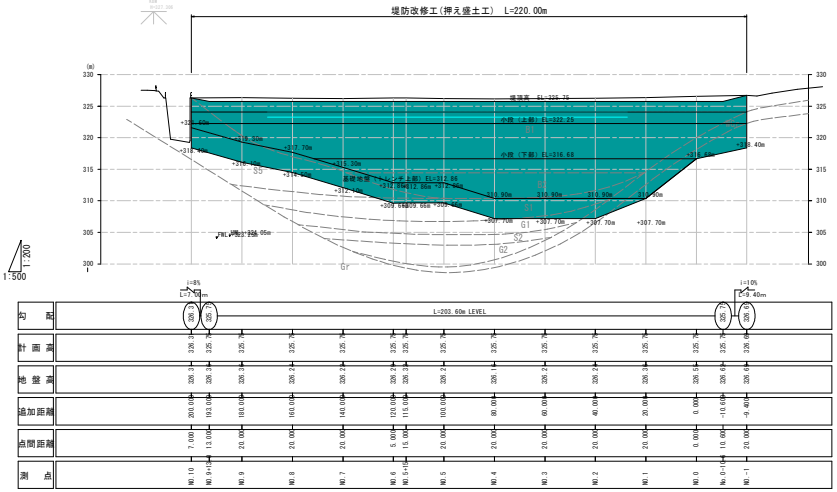


緊急放流施設縦断図　S=1:250

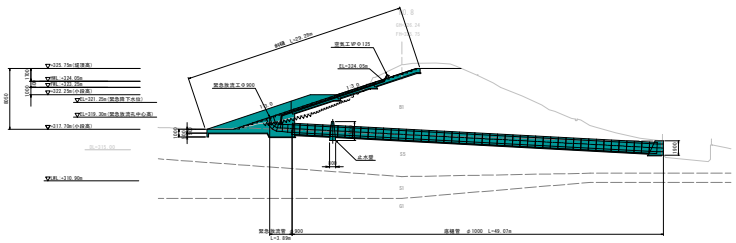

斜樋断面図　S=1:75

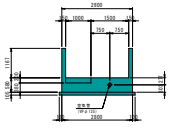

底樋断面図　S=1:40

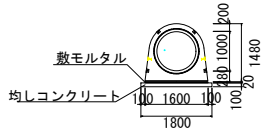

工事名	県営ため池等整備事業 小野池地区 実施設計業務
図面名	計画一般図
作成年月日	令和　年　月　日
縮尺	図　示　　図面番号
会社名	
事務所名	西部農林水産事務所東広島農林事業所