
溶 接 機 設 置 位 置 図

広島県立呉高等技術専門校配置図



1 階

実習棟Ⅰ1階　溶接加工科実習場　溶接機設置位置図

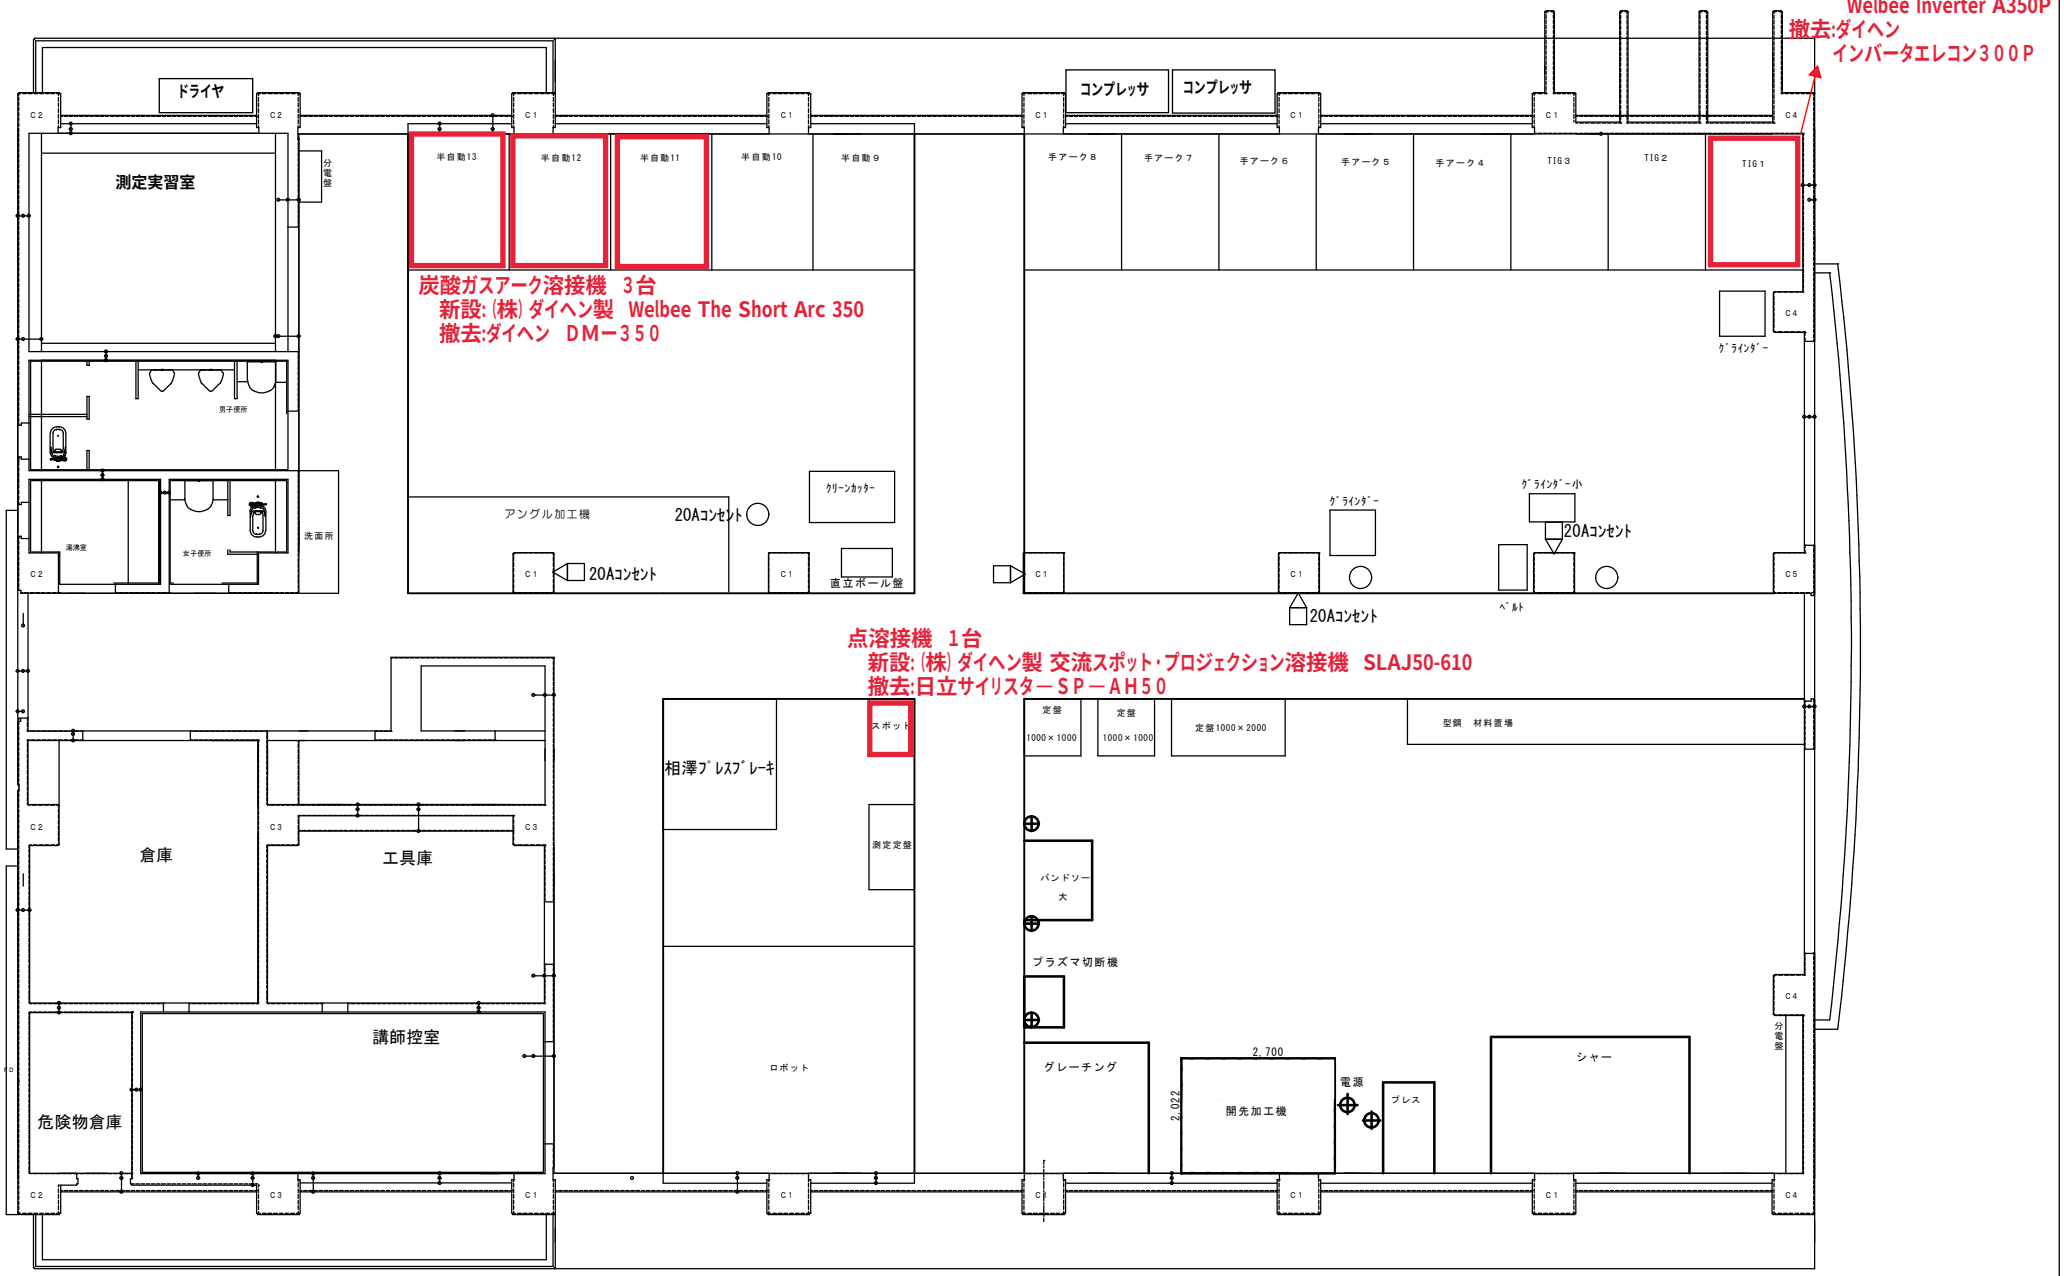

１階　平面詳細図　　Ｓ＝１／５０

工事名	呉高等技術専門学校（実習棟Ⅱ）改築機械設備工事		
図面名	１階平面詳細図（空調・換気）		
施工業者	中国管工株式会社	縮尺	１／５０