工事番号:02-045

本部長	交通部長	規制課長	管制室長	次席	課長補佐	係長	係員	令和 8年 9月 監督職員 設　計

工　事　設　計　書

工事名称　艦隊基地隊前交差点ほか13か所信号機改良その他工事

工事場所　呉市幸町6番西角先ほか13か所

工事期間　契約日の翌日から令和　　年　　月　　日まで

監督職員

検査職員

広 島 県 警 察 本 部

工事番号:02-045

＝工事概要＝

本工事は、老朽化した交通信号制御機の更新、車両用灯器･歩行者用灯器のLED化改良、視覚障害者用付加装置の更新及び信号柱の更新その他工事を行うものである。

本工事にあたっては、本設計図書及び監督職員の指示に従い、誠実に施工すること。

なお、交通整理員による交通誘導は、交通規制区域内で行い、十分安全に配意させること。

（工種：電気工事）

【工事場所・工事内容】

別紙「工事場所・工事内容一覧」のとおり

広 島 県 警 察 本 部

別紙

工事場所・工事内容一覧

（工事番号2-45）

No	規制番号	交差点名	設置場所	路線	管轄警察署	事業名	区分	昼間夜間
1	2- 43	艦隊基地隊前交差点	呉市幸町6番西角先	国道487号	呉	改修工事	単県	昼間
2	2- 91	和庄小学校東角先交差点	呉市八幡町11番15号先	市道		移設工事	単県	昼間
3	2- 363	宝町2番交差点	呉市宝町2番23号先	市道		歩車分離化改良工事	特定対策	昼間
4	2- 98	阿賀北5丁目(南)交差点	呉市阿賀北4丁目1番12号先	市道	広	信号柱更新工事	単県	昼間
5	2- 130	広本町2丁目(北)交差点	呉市広本町3丁目1番40号先	国道375号		車両用灯器LED化改良工事	単県	昼間
						歩行者用灯器LED化改良工事	単県	
						信号柱更新工事	特定対策	
						改修工事	単県	
6	2- 155	阿賀北9丁目(南)交差点	呉市阿賀北9丁目4番9号先	市道		信号柱更新工事	特定対策	昼間
7	2- 166	三坂地小入口交差点	呉市広三芦1丁目3番10号先	国道375号		車両用灯器LED化改良工事	単県	昼間
						歩行者用灯器LED化改良工事	単県	
						信号柱更新工事	単県	
						改修工事	単県	
8	2- 167	小倉新開交差点	呉市阿賀中央4丁目4番12号先	国道185号		視覚障害者用付加装置改良工事	特定対策	夜間
9	2- 251	石内	呉市広石内3丁目6番8号先	国道375号		押ボタン化改良工事	特定対策	昼間
						車両用灯器LED化改良工事	単県	
						歩行者用灯器LED化改良工事	単県	
						信号柱更新工事	単県	
						改修工事	単県	
10	2- 292	阿賀小学校北西交差点	呉市阿賀南2丁目1番1号先	市道		信号柱更新工事	特定対策	昼間
11	2- 311	川尻郵便局前交差点	呉市川尻町東1丁目1番北角先	国道185号		改修工事	単県	昼間
12	2- 318	川尻市民センター前交差点	呉市川尻町西1丁目1番北角先	国道185号		車両用灯器LED化改良工事	単県	昼間
						歩行者用灯器LED化改良工事	単県	
						改修工事	単県	
13	2- 348	安浦バイパス東口交差点	呉市安浦町中央5丁目2番2号先	国道185号		プログラム多段系統化改良工事	特定対策	昼間
						車両用灯器LED化改良工事	単県	
						歩行者用灯器LED化改良工事	単県	
14	2- 366	オークアリーナ前交差点	呉市広大新開3丁目3番南西角先	市道		信号柱更新工事	特定対策	昼間

※　主要機器・機材、撤去機器・機材等は、別添信号機工事図面のとおり

品　　名	形　　状	数　量	単位	単　価	金　　額	摘　　要
1. 艦隊基地隊前交差点(規制番号2-43)						
(1). 改修工事(単県)						
材　料　費						
交差点銘板	灯具取付 220*1100 封入	2.0	枚			
消耗雑材品		1.0	式			
小　計						
労　務　費						
普通作業員費		1.0	式			
安全管理費	交通整理員Ｂ(昼間)	0.5	人			
撤去処分労務費	銘板2	1.0	式			
小　計						
共通仮設費		1.0	式			
現場管理費		1.0	式			
一般管理費		1.0	式			
計						
合　計						

品　　名	形　　状	数　量	単位	単　価	金　　額	摘　　要
2. 和庄小学校東角先交差点(規制番号2-91)						
(1). 移設工事(単県)						
機　器　費						
歩行者用信号灯器(LED・低ｺｽﾄ)	側柱式(灯体のみ)	1.0	灯		既存品	
小　計						
材　料　費						
歩行者用灯器用ｱｰﾑ	L=2.5	1.0	組			
歩行者用灯器用ｱｰﾑ取付ﾊﾞﾝﾄﾞ	TSBD-2S 170～220	1.0	〃			
消耗雑材品		1.0	式			
小　計						
その他工事費						
運搬費	保管品運搬	1.0	式			
小　計						
労　務　費						
電　工　費		1.0	式			
安全管理費	交通整理員Ｂ(昼間)	1.0	人			
小　計						
共通仮設費		1.0	式			
現場管理費		1.0	式			
一般管理費		1.0	式			
計						
合　計						

品　　名	形　　状	数　量	単位	単　価	金　　額	摘　　要
3. 宝町2番交差点(規制番号2-363)						
(1). 歩車分離化改良工事(特定対策)						
機　器　費						
信号制御機現地改造費	現示変更	1.0	式			
小　計						
材　料　費						
機種銘板	灯具取付 300*1200 封入	4.0	枚			
歩行者用灯器標示板	[歩車分離式]	3.0	〃			
〃	[歩車分離式]TSPI-20付	5.0	〃			
消耗雑材品		1.0	式			
小　計						
労　務　費						
普通作業員費		1.0	式			
安全管理費	交通整理員Ｂ(昼間)	3.0	人			
小　計						
共通仮設費		1.0	式			
現場管理費		1.0	式			
一般管理費		1.0	式			
計						
合　計						

品　　名	形　　状	数　量	単位	単　価	金　　額	摘　　要
4. 阿賀北5丁目(南)交差点(規制番号2-98)						
(1). 信号柱更新工事(単県)						
機　器　費						
車両用灯器(LED薄型多素子ﾀｲﾌﾟ)	横三位250mm(片面金具,ｱｰﾑ付)	2.0	灯		既存品	
小　計						
材　料　費						
信号柱（鋼管柱）	STKφ165.2*5.0*9000L　直管	2.0	本			
耐食塗装費	直管φ165.2～φ216.3高さ400mm	2.0	〃			
端子函（屋外用差込式）	4T（ﾊﾞﾝﾄﾞ込み）	1.0	ケ		既存品	
〃	8T（ﾊﾞﾝﾄﾞ込み）	1.0	〃			
制御用ﾋﾞﾆﾙ絶縁ﾋﾞﾆﾙｼｰｽｹｰﾌﾞﾙ	CVV-SSD 2.0-4C	15.0	m			
自在ﾊﾞﾝﾄﾞ（ｹｰﾌﾞﾙ引留）	4BD-HD-12(120～195)	2.0	本			
〃	4BD-HD-23(230～325)	1.0	〃			
ｹｰﾌﾞﾙ支持金物	SFT-209付	6.0	〃			
ﾜｲﾔｰｼﾝﾌﾟﾙ	丸型（18mm）	3.0	ケ			
巻付ｸﾞﾘｯﾌﾟ	ｼﾝﾌﾟﾙ用（18mm）	3.0	〃			
電柱札	鋼管柱用　アルミ製 90*130	2.0	枚			
ｹｰﾌﾞﾙ表示札	県警名入	1.0	〃			
鋼管柱用反射ｼｰﾄ	HPｽﾃｯｶｰ（ﾏｰｸ入）鋼管柱用	1.0	〃			
ｽｰﾊﾟｰ反射ｼｰﾄ 取付ﾊﾞﾝﾄﾞ含む	鋼管柱165.2Φ用 L=500 HPﾏｰｸ有	1.0	〃		既存品	
消耗雑材品		1.0	式			
小　計						
その他工事費						
舗装（歩道）	舗装厚5cmｱｽﾌｧﾙﾄ	0.2	m2			
舗装盤解体 <呉>	ｱｽﾌｧﾙﾄ 5cm厚	0.2	〃			
再資源化処分費<呉>	ｱｽﾌｧﾙﾄ塊 5cm厚 0.11t/m2	0.2	〃			
再資源化運搬費	ｱｽﾌｧﾙﾄ塊 5cm厚	0.2	〃			
小　計						
労　務　費						
電　工　費		1.0	式			
普通作業員費		1.0	〃			
路側標識取外・取付労務費	路側標識取外・取付	1.0	〃			

品　　名	形　　状	数　量	単位	単　価	金　　額	摘　　要
信号柱建柱	鋼管柱（建柱車利用）	2.0	本			
安全管理費	交通整理員Ｂ(昼間)	2.5	人			
撤去処分労務費	鋼管2	1.0	式			
小　計						
共通仮設費		1.0	式			
現場管理費		1.0	式			
一般管理費		1.0	式			
計						
合　計						

品　　名	形　　状	数　量	単位	単　価	金　　額	摘　　要
5. 広本町2丁目(北)交差点(規制番号2-130)						
(1). 車両用灯器LED化改良工事(単県)						
機　器　費						
車両用灯器(LED薄型多素子ﾀｲﾌﾟ)	横三位250mm(灯体のみ)	3.0	灯			
〃	横三位250mm(片面金具,ｱｰﾑ付)	1.0	〃			
〃	横三位250mm片面金具,L=3.0付	1.0	〃			
〃	横三位250mm片面金具,L=3.5付	1.0	〃			
小　計						
材　料　費						
制御用ﾋﾞﾆﾙ絶縁ﾋﾞﾆﾙｼｰｽｹｰﾌﾞﾙ	CVV 2.0-4C	42.0	m			
消耗雑材品		1.0	式			
小　計						
労　務　費						
電　工　費		1.0	式			
安全管理費	交通整理員Ｂ(昼間)	2.0	人			
撤去処分労務費	車灯片3 灯体3	1.0	式			
小　計						
共通仮設費		1.0	式			
現場管理費		1.0	式			
一般管理費		1.0	式			
計						

品　　名	形　　状	数　量	単位	単　価	金　　額	摘　　要
(2). 歩行者用灯器LED化改良工事(単県)						
機　器　費						
歩行者用信号灯器(LED・低ｺｽﾄ)	側柱式 L=1.0迄	8.0	灯			
小　計						
材　料　費						
制御用ﾋﾞﾆﾙ絶縁ﾋﾞﾆﾙｼｰｽｹｰﾌﾞﾙ	CVV 2.0-3C	51.0	m			
消耗雑材品		1.0	式			
小　計						
労　務　費						
電　工　費		1.0	式			
安全管理費	交通整理員Ｂ(昼間)	1.5	人			
撤去処分労務費	歩灯8	1.0	式			
小　計						
共通仮設費		1.0	式			
現場管理費		1.0	式			
一般管理費		1.0	式			
計						

品　　名	形　　状	数　量	単位	単　価	金　　額	摘　　要
(3). 信号柱更新工事(特定対策)						
機　器　費						
視覚障害者用付加装置ｽﾋﾟｰｶｰ	ｱｰﾑ付(L=1.5)	1.0	ケ		既存品	
小　計						
材　料　費						
信号柱（鋼管柱）	STKφ190.7*5.3*9000L　直管	1.0	本			
耐食塗装費	直管φ165.2～φ216.3高さ400mm	1.0	〃			
端子函（屋外用差込式）	20T（ﾊﾞﾝﾄﾞ込み）	1.0	ケ		既存品	
自在ﾊﾞﾝﾄﾞ（ｹｰﾌﾞﾙ引留）	4BD-HD-17(170～265)	2.0	本			
ｹｰﾌﾞﾙ支持金物	SFT-209付	2.0	〃			
ﾜｲﾔｰｼﾝﾌﾟﾙ	丸型（18mm）	2.0	ケ			
巻付ｸﾞﾘｯﾌﾟ	ｼﾝﾌﾟﾙ用（18mm）	2.0	〃			
車両用灯器用ｱｰﾑ	L=2.0 主､補助ｱｰﾑ､ﾀｰﾝﾊﾞｯｸﾙ付	1.0	組		既存品	
電柱札	鋼管柱用　アルミ製 90*130	1.0	枚			
鋼管柱用反射ｼｰﾄ	HPｽﾃｯｶｰ（ﾏｰｸ入）鋼管柱用	1.0	〃			
消耗雑材品		1.0	式			
小　計						
その他工事費						
舗装（歩道）	舗装厚5cmｱｽﾌｧﾙﾄ	0.1	m2			
舗装盤解体〈呉〉	ｱｽﾌｧﾙﾄ 5cm厚	0.1	〃			
再資源化処分費〈呉〉	ｱｽﾌｧﾙﾄ塊 5cm厚 0.11t/m2	0.1	〃			
再資源化運搬費	ｱｽﾌｧﾙﾄ塊 5cm厚	0.1	〃			
小　計						
労　務　費						
電　工　費		1.0	式			
信号柱建柱	鋼管柱（建柱車利用）	1.0	本			
安全管理費	交通整理員Ｂ(昼間)	1.5	人			
撤去処分労務費	鋼管1	1.0	式			
小　計						
共通仮設費		1.0	式			

品　　名	形　　状	数　量	単位	単　価	金　　額	摘　　要
現場管理費		1.0	式			
一般管理費		1.0	式			
計						

品　　名	形　　状	数　量	単位	単　価	金　　額	摘　　要
(4). 改修工事(単県)						
材　料　費						
交差点銘板	灯具取付 220*1100 封入	2.0	枚			
消耗雑材品		1.0	式			
小　計						
労　務　費						
普通作業員費		1.0	式			
撤去処分労務費	銘板2	1.0	〃			
小　計						
共通仮設費		1.0	式			
現場管理費		1.0	式			
一般管理費		1.0	式			
計						
合　計						

品　　名	形　　状	数　量	単位	単　価	金　　額	摘　　要
6. 阿賀北9丁目(南)交差点(規制番号2-155)						
(1). 信号柱更新工事(特定対策)						
機　器　費						
車両用灯器(LED薄型多素子ﾀｲﾌﾟ)	横三位250mm(片面金具,ｱｰﾑ付)	1.0	灯		既存品	
〃	横三位250mm片面金具,L=3.0付	1.0	〃		既存品	
歩行者用信号灯器(LED・低ｺｽﾄ)	側柱式 L=1.0迄	1.0	〃		既存品	
小　計						
材　料　費						
信号柱 (鋼管柱)	STKφ165.2*5.0*7700L BP-1	2.0	本			
耐食塗装費	φ165以上,BP-1用,450mm	2.0	〃			
端子函 (屋外用差込式)	12T (ﾊﾞﾝﾄﾞ込み)	1.0	ケ			
〃	16T (ﾊﾞﾝﾄﾞ込み)	1.0	〃			
制御用ﾋﾞﾆﾙ絶縁ﾋﾞﾆﾙｼｰｽｹｰﾌﾞﾙ	CVV-SSD 2.0-12C	23.0	m			
自在ﾊﾞﾝﾄﾞ (ｹｰﾌﾞﾙ引留)	4BD-HD-12(120～195)	3.0	本			
ｹｰﾌﾞﾙ支持金物	SFT-209付	4.0	〃			
ﾜｲﾔｰｼﾝﾌﾟﾙ	丸型 (18mm)	3.0	ケ			
巻付ｸﾞﾘｯﾌﾟ	ｼﾝﾌﾟﾙ用 (18mm)	3.0	〃			
電柱札	鋼管柱用　アルミ製 90*130	2.0	枚			
鋼管柱用反射ｼｰﾄ	HPｽﾃｯｶｰ (ﾏｰｸ入) 鋼管柱用	2.0	〃			
消耗雑材品		1.0	式			
小　計						
その他工事費						
舗装 (歩道)	舗装厚5cmｱｽﾌｧﾙﾄ	0.2	m2			
舗装盤解体 〈呉〉	ｱｽﾌｧﾙﾄ 5cm厚	0.2	〃			
再資源化処分費〈呉〉	ｱｽﾌｧﾙﾄ塊 5cm厚 0.11t/m2	0.2	〃			
再資源化運搬費	ｱｽﾌｧﾙﾄ塊 5cm厚	0.2	〃			
小　計						
労　務　費						
電　工　費		1.0	式			
信号柱建柱	鋼管柱 (建柱車利用)	2.0	本			
安全管理費	交通整理員Ｂ(昼間)	2.5	人			
撤去処分労務費	鋼管2	1.0	式			

品　　名	形　　状	数　量	単位	単　価	金　　額	摘　　要
小　計						
共通仮設費		1.0	式			
現場管理費		1.0	式			
一般管理費		1.0	式			
計						
合　計						

品　　名	形　　状	数　量	単位	単　価	金　　額	摘　　要
7. 三坂地小入口交差点(規制番号2-166)						
(1). 車両用灯器LED化改良工事(単県)						
機　器　費						
車両用灯器(LED薄型多素子ﾀｲﾌﾟ)	横三位250㎜(灯体のみ)	2.0	灯			
〃	横三位250㎜(片面金具,ｱｰﾑ付)	2.0	〃			
〃	横三位250㎜(両面可変金具,ｱｰﾑ付	2.0	〃			
Wフード機能付加	LED車灯φ250	6.0	枚			
小　計						
材　料　費						
制御用ﾋﾞﾆﾙ絶縁ﾋﾞﾆﾙｼｰｽｹｰﾌﾞﾙ	CVV 2.0-4C	32.0	m			
消耗雑材品		1.0	式			
小　計						
労　務　費						
電　工　費		1.0	式			
安全管理費	交通整理員Ｂ(昼間)	2.0	人			
撤去処分労務費	車灯片2 両2	1.0	式			
小　計						
共通仮設費		1.0	式			
現場管理費		1.0	式			
一般管理費		1.0	式			
計						

品　　名	形　　状	数　量	単位	単　価	金　　額	摘　　要
(2). 歩行者用灯器LED化改良工事(単県)						
機　器　費						
歩行者用信号灯器(LED・低ｺｽﾄ)	側柱式 L=1.0迄	6.0	灯			
小　計						
材　料　費						
制御用ﾋﾞﾆﾙ絶縁ﾋﾞﾆﾙｼｰｽｹｰﾌﾞﾙ	CVV 2.0-3C	35.0	m			
消耗雑材品		1.0	式			
小　計						
労　務　費						
電　工　費		1.0	式			
安全管理費	交通整理員Ｂ(昼間)	1.0	人			
撤去処分労務費	歩灯6	1.0	式			
小　計						
共通仮設費		1.0	式			
現場管理費		1.0	式			
一般管理費		1.0	式			
計						

品　　名	形　　状	数　量	単位	単　価	金　　額	摘　　要
(3). 信号柱更新工事(単県)						
機　器　費						
車両用感知器(超音波式)	感知用1車線用ｱｰﾑ･ﾊﾞﾝﾄﾞ付5.0m	1.0	基		既存品	
歩行者用押ボタン箱	確認表示部付 側柱式(薄型)	1.0	ケ		既存品	
小　計						
材　料　費						
信号柱（鋼管柱）	STKφ165.2*5.0*9000L　直管	2.0	本			
鋼管柱加工費	感知器架台取付加工	1.0	式			
〃	押ﾎﾞﾀﾝ架台取付加工	1.0	〃			
端子函（屋外用差込式）	8T（ﾊﾞﾝﾄﾞ込み）	1.0	ケ			
〃	12T（ﾊﾞﾝﾄﾞ込み）	1.0	〃		既存品	
600Vﾋﾞﾆﾙ絶縁電線（撚り線）	IV 2.0 SQ	13.0	m			
制御用ﾋﾞﾆﾙ絶縁ﾋﾞﾆﾙｼｰｽｹｰﾌﾞﾙ	CVV 2.0-4C	12.0	〃			
〃	CVV-SSD 2.0-8C	18.0	〃			
〃	CVV-SSD 2.0-12C	19.0	〃			
自在ﾊﾞﾝﾄﾞ（ｹｰﾌﾞﾙ引留）	4BD-HD-12(120～195)	2.0	本			
〃	4BD-HD-23(230～325)	2.0	〃			
ｹｰﾌﾞﾙ支持金物	SFT-209付	4.0	〃			
ﾜｲﾔｰｼﾝﾌﾟﾙ	丸型（18mm）	4.0	ケ			
巻付ｸﾞﾘｯﾌﾟ	ｼﾝﾌﾟﾙ用（18mm）	4.0	〃			
電柱札	鋼管柱用　アルミ製 90*130	2.0	枚			
ｹｰﾌﾞﾙ表示札	県警名入	2.0	〃			
ｽｰﾊﾟｰ反射ｼｰﾄ 取付ﾊﾞﾝﾄﾞ含む	鋼管柱165.2Φ用 L=500 HPﾏｰｸ有	2.0	〃		既存品	
消耗雑材品		1.0	式			
小　計						
その他工事費						
舗装（歩道）	舗装厚5cmｺﾝｸﾘｰﾄ	0.2	m2			
舗装盤解体〈呉〉	ｺﾝｸﾘｰﾄ 5cm厚	0.2	〃			
再資源化処分費〈呉〉	ｺﾝｸﾘｰﾄ塊 5cm厚 0.12t/m2	0.2	〃			
再資源化運搬費	ｺﾝｸﾘｰﾄ塊 5cm厚 0.12t/m2	0.2	〃			
小　計						
試験調整費						

品　　名	形　　状	数　量	単位	単　価	金　　額	摘　　要
電気通信技術員	昼間　試験調整費	0.7	人			
小　計						
労　務　費						
電　　工　　費		1.0	式			
普通作業員費		1.0	〃			
信号柱建柱	鋼管柱（建柱車利用）	2.0	本			
安全管理費	交通整理員Ｂ(昼間)	2.5	人			
撤去処分労務費	鋼管2	1.0	式			
小　計						
共通仮設費		1.0	式			
現場管理費		1.0	式			
一般管理費		1.0	式			
計						

品　　名	形　　状	数　量	単位	単　価	金　　額	摘　　要
(4). 改修工事(単県)						
材　料　費						
機種銘板	ｱｰﾑ取付　400*1150 封入	1.0	枚			
交差点銘板	灯具取付 220*1100 封入	2.0	〃			
消耗雑材品		1.0	式			
小　計						
労　務　費						
普通作業員費		1.0	式			
撤去処分労務費	銘板3	1.0	〃			
小　計						
共通仮設費		1.0	式			
現場管理費		1.0	式			
一般管理費		1.0	式			
計						
合　計						

品　　名	形　　状	数　量	単位	単　価	金　　額	摘　　要
8. 小倉新開交差点(規制番号2-167)＝夜間工事＝						
(1). 視覚障害者用付加装置改良工事(特定対策)						
機　器　費						
視覚障害者用付加装置制御機	警交仕規1015号	1.0	基			
視覚障害者用付加装置ｽﾋﾟｰｶｰ	ｱｰﾑ無し	2.0	ケ			
視覚障害者用ｽﾋﾟｰｶｰ(美装化ｱｰﾑ)	丸形ｱｰﾑ用(L=2.0)	1.0	〃			
〃	丸形ｱｰﾑ用(L=3.5)	1.0	〃			
塗装費	視覚障害者用付加装置制御機	1.0	基			
小　計						
試験調整費						
電気通信技術員	夜間　試験調整費	1.5	人			
小　計						
労　務　費						
電　工　費		1.0	式			
普通作業員費		1.0	〃			
安全管理費	交通整理員Ａ(夜間)	1.0	人			
撤去処分労務費(夜間)	制1 ｽﾋﾟｰｶｰｱｰﾑ2	1.0	式			
小　計						
共通仮設費		1.0	式			
現場管理費		1.0	式			
一般管理費		1.0	式			
計						
合　計						

品　　名	形　　状	数　量	単位	単　価	金　　額	摘　　要
9. 石内(規制番号2-251)						
(1). 押ボタン化改良工事(特定対策)						
機　器　費						
交通信号制御機(押ボタン制御)		1.0	基			
歩行者用押ボタン箱	確認表示部付 側柱式(薄型)	1.0	ケ			
Ｄ型配電盤（窓なし）	UC形用片面扉停電対策用	1.0	面			
押ボタン式制御機ｵﾌﾟｼｮﾝ(1012号)	ﾀｲﾑｽｲｯﾁ機能	1.0	ﾕﾆｯﾄ			
小　計						
材　料　費						
制御機用架台	ＵＣ型信号制御機用	1.0	ケ			
押ﾎﾞﾀﾝ箱用架台(薄型用)	鋼管柱取付用　固定式	1.0	〃			
端子函（屋外用差込式）	20T（ﾊﾞﾝﾄﾞ込み）	1.0	〃			
600Vﾋﾞﾆﾙ絶縁電線（撚り線）	IV 2.0 SQ	18.0	m			
制御用ﾋﾞﾆﾙ絶縁ﾋﾞﾆﾙｼｰｽｹｰﾌﾞﾙ	CVV 2.0-4C	7.0	〃			
〃	CVV 2.0-20C	8.0	〃			
600Vﾋﾞﾆﾙ絶縁電線（平型）	VVF 2.6-2C	2.0	〃			
600V架橋PE絶縁ﾋﾞﾆﾙｼｰｽｹｰﾌﾞﾙ	CV 5.5-2C	9.0	〃			
PEｱｰｽｸﾗﾝﾌﾟ		2.0	ケ			
接地棒	丸形 E-B3φ10×1000(土工なし)	1.0	本			
消耗雑材品		1.0	式			
小　計						
試験調整費						
電気通信技術員	昼間　試験調整費	1.2	人			
小　計						
労　務　費						
電　工　費		1.0	式			
普通作業員費		1.0	〃			
安全管理費	交通整理員Ｂ(昼間)	2.5	人			
撤去処分労務費	制1 配1 押ﾎﾞ1	1.0	式			
小　計						
共通仮設費		1.0	式			

品　　名	形　　状	数　量	単位	単　価	金　　額	摘　　要
現場管理費		1.0	式			
一般管理費		1.0	式			
計						

品　　名	形　　状	数　量	単位	単　価	金　　額	摘　　要
(2). 車両用灯器LED化改良工事(単県)						
機　器　費						
車両用灯器(LED薄型多素子ﾀｲﾌﾟ)	横三位250㎜(片面金具,ｱｰﾑ付)	2.0	灯			
小　計						
材　料　費						
制御用ﾋﾞﾆﾙ絶縁ﾋﾞﾆﾙｼｰｽｹｰﾌﾞﾙ	CVV 2.0-4C	14.0	m			
消耗雑材品		1.0	式			
小　計						
労　務　費						
電　工　費		1.0	式			
安全管理費	交通整理員Ｂ(昼間)	1.0	人			
撤去処分労務費	車灯両2	1.0	式			
小　計						
共通仮設費		1.0	式			
現場管理費		1.0	式			
一般管理費		1.0	式			
計						

品　　名	形　　状	数　量	単位	単　価	金　　額	摘　　要
(3). 歩行者用灯器LED化改良工事(単県)						
機　器　費						
歩行者用信号灯器(LED・低ｺｽﾄ)	側柱式 L=1.0迄	1.0	灯			
小　計						
材　料　費						
制御用ﾋﾞﾆﾙ絶縁ﾋﾞﾆﾙｼｰｽｹｰﾌﾞﾙ	CVV 2.0-3C	7.0	m			
消耗雑材品		1.0	式			
小　計						
労　務　費						
電　工　費		1.0	式			
安全管理費	交通整理員Ｂ(昼間)	0.5	人			
撤去処分労務費	歩灯1	1.0	式			
小　計						
共通仮設費		1.0	式			
現場管理費		1.0	式			
一般管理費		1.0	式			
計						

品　　名	形　　状	数　量	単位	単　価	金　　額	摘　　要
(4). 信号柱更新工事(単県)						
材　料　費						
信号柱（鋼管柱）	STKφ165.2*5.0*9000L　直管	1.0	本			
〃	STKφ165.2*5.0*7700L BP-6	2.0	〃			
耐食塗装費	φ165以上,BP-6用,450mm	2.0	〃			
〃	直管φ165.2～φ216.3高さ400mm	1.0	〃			
鋼管柱加工費	制御機架台取付加工	1.0	式			
〃	押ﾎﾞﾀﾝ架台取付加工	1.0	〃			
〃	点検口加工　L=430	1.0	〃			
〃	地中入線加工	1.0	〃			
端子函（屋外用差込式）	12T（ﾊﾞﾝﾄﾞ込み）	1.0	ケ			
〃	16T（ﾊﾞﾝﾄﾞ込み）	1.0	〃			
制御用ﾋﾞﾆﾙ絶縁ﾋﾞﾆﾙｼｰｽｹｰﾌﾞﾙ	CVV-SSD 2.0-12C	17.0	m			
〃	CVV-SSD 2.0-15C	21.0	〃			
自在ﾊﾞﾝﾄﾞ（ｹｰﾌﾞﾙ引留）	4BD-HD-12(120～195)	4.0	本			
ｹｰﾌﾞﾙ支持金物	SFT-209付	6.0	〃			
ﾜｲﾔｰｼﾝﾌﾟﾙ	丸型（18mm）	4.0	ケ			
巻付ｸﾞﾘｯﾌﾟ	ｼﾝﾌﾟﾙ用（18mm）	4.0	〃			
電柱札	鋼管柱用　アルミ製 90*130	3.0	枚			
鋼管柱用反射ｼｰﾄ	HPｽﾃｯｶｰ（ﾏｰｸ入）鋼管柱用	3.0	〃			
消耗雑材品		1.0	式			
小　計						
その他工事費						
舗装（歩道）	舗装厚5cmｱｽﾌｧﾙﾄ	0.3	m2			
舗装盤解体〈呉〉	ｱｽﾌｧﾙﾄ 5cm厚	0.3	〃			
再資源化処分費〈呉〉	ｱｽﾌｧﾙﾄ塊 5cm厚 0.11t/m2	0.3	〃			
再資源化運搬費	ｱｽﾌｧﾙﾄ塊 5cm厚	0.3	〃			
小　計						
労　務　費						
電　工　費		1.0	式			
信号柱建柱	鋼管柱（建柱車利用）	3.0	本			
安全管理費	交通整理員Ｂ(昼間)	3.5	人			
撤去処分労務費	鋼管3	1.0	式			

品　　名	形　　状	数　量	単位	単　価	金　　額	摘　　要
小　計						
共通仮設費		1.0	式			
現場管理費		1.0	式			
一般管理費		1.0	式			
計						

品　　名	形　　状	数　量	単位	単　価	金　　額	摘　　要
(5). 改修工事(単県)						
材　料　費						
機種銘板	灯具取付 300*1200 封入	2.0	枚			
交差点銘板	灯具取付 220*1100 封入	2.0	〃			
消耗雑材品		1.0	式			
小　計						
労　務　費						
普通作業員費		1.0	式			
撤去処分労務費	銘板4	1.0	〃			
小　計						
共通仮設費		1.0	式			
現場管理費		1.0	式			
一般管理費		1.0	式			
計						
合　計						

品　　名	形　　状	数　量	単位	単　価	金　　額	摘　　要
10. 阿賀小学校北西交差点(規制番号2-292)						
(1). 信号柱更新工事(特定対策)						
機　器　費						
車両用灯器(LED薄型多素子ﾀｲﾌﾟ)	横三位250㎜(片面金具,ｱｰﾑ付)	1.0	灯		既存品	
歩行者用信号灯器(LED・低ｺｽﾄ)	側柱式 L=1.0迄	1.0	〃		既存品	
歩行者用押ボタン箱	確認表示部付 側柱式(薄型)	1.0	ケ		既存品	
小　計						
材　料　費						
信号柱（鋼管柱）	STKφ165.2*5.0*9000L　直管	1.0	本			
耐食塗装費	直管φ165.2～φ216.3高さ400㎜	1.0	〃			
鋼管柱加工費	押ﾎﾞﾀﾝ架台取付加工	1.0	式			
端子函（屋外用差込式）	12T（ﾊﾞﾝﾄﾞ込み）	1.0	ケ			
600Vﾋﾞﾆﾙ絶縁電線（撚り線）	IV 2.0 SQ	9.0	m			
制御用ﾋﾞﾆﾙ絶縁ﾋﾞﾆﾙｼｰｽｹｰﾌﾞﾙ	CVV 2.0-4C	7.0	〃			
〃	CVV-SSD 2.0-8C	24.0	〃			
〃	CVV-SSD 2.0-12C	20.0	〃			
自在ﾊﾞﾝﾄﾞ（ｹｰﾌﾞﾙ引留）	4BD-HD-12(120～195)	2.0	本			
〃	4BD-HD-23(230～325)	2.0	〃			
ｹｰﾌﾞﾙ支持金物	SFT-209付	2.0	〃			
ﾜｲﾔｰｼﾝﾌﾟﾙ	丸型（18mm）	4.0	ケ			
巻付ｸﾞﾘｯﾌﾟ	ｼﾝﾌﾟﾙ用（18mm）	4.0	〃			
電柱札	鋼管柱用　アルミ製 90*130	1.0	枚			
ｹｰﾌﾞﾙ表示札	県警名入	2.0	〃			
鋼管柱用反射ｼｰﾄ	HPｽﾃｯｶｰ（ﾏｰｸ入） 鋼管柱用	1.0	〃			
消耗雑材品		1.0	式			
小　計						
その他工事費						
ｲﾝﾀｰﾛｯｷﾝｸﾞﾌﾞﾛｯｸ設置工	厚さ6cm	0.1	m2			
ｲﾝﾀｰﾛｯｷﾝｸﾞﾌﾞﾛｯｸ撤去工		0.1	〃			
小　計						
労　務　費						
電　工　費		1.0	式			

品　　名	形　　状	数　量	単位	単　価	金　　額	摘　　要
信号柱建柱	鋼管柱（建柱車利用）	1.0	本			
安全管理費	交通整理員Ｂ(昼間)	2.0	人			
撤去処分労務費	鋼管1	1.0	式			
小　計						
共通仮設費		1.0	式			
現場管理費		1.0	式			
一般管理費		1.0	式			
計						
合　計						

品　　名	形　　状	数　量	単位	単　価	金　　額	摘　　要
11. 川尻郵便局前交差点(規制番号2-311)						
(1). 改修工事(単県)						
材　料　費						
交差点銘板	灯具取付 220*1100 封入	2.0	枚			
歩行者用灯器標示板	[歩行者自転車専用]	1.0	〃		支給品	
〃	[歩行者自転車専用]標示板のみ	1.0	〃			
消耗雑材品		1.0	式			
小　計						
労　務　費						
普通作業員費		1.0	式			
安全管理費	交通整理員Ａ(昼間)	1.0	人			
撤去処分労務費	銘板2 自歩板2	1.0	式			
小　計						
共通仮設費		1.0	式			
現場管理費		1.0	式			
一般管理費		1.0	式			
計						
合　計						

品　　名	形　　状	数　量	単位	単　価	金　　額	摘　　要
12. 川尻市民センター前交差点(規制番号2-318)						
(1). 車両用灯器LED化改良工事(単県)						
機　器　費						
車両用灯器(LED薄型多素子ﾀｲﾌﾟ)	横三位250㎜(片面金具,ｱｰﾑ付)	3.0	灯			
小　計						
材　料　費						
制御用ﾋﾞﾆﾙ絶縁ﾋﾞﾆﾙｼｰｽｹｰﾌﾞﾙ	CVV 2.0-4C	21.0	m			
消耗雑材品		1.0	式			
小　計						
労　務　費						
電　工　費		1.0	式			
安全管理費	交通整理員Ａ(昼間)	1.0	人			
撤去処分労務費	車灯片3	1.0	式			
小　計						
共通仮設費		1.0	式			
現場管理費		1.0	式			
一般管理費		1.0	式			
計						

品　　名	形　　状	数　量	単位	単　価	金　　額	摘　　要
(2). 歩行者用灯器LED化改良工事(単県)						
機　器　費						
歩行者用信号灯器(LED・低ｺｽﾄ)	側柱式 L=1.0迄	2.0	灯			
小　計						
材　料　費						
制御用ﾋﾞﾆﾙ絶縁ﾋﾞﾆﾙｼｰｽｹｰﾌﾞﾙ	CVV 2.0-3C	7.0	m			
消耗雑材品		1.0	式			
小　計						
労　務　費						
電　工　費		1.0	式			
安全管理費	交通整理員Ｂ(昼間)	0.5	人			
撤去処分労務費	歩灯2	1.0	式			
小　計						
共通仮設費		1.0	式			
現場管理費		1.0	式			
一般管理費		1.0	式			
計						

品　　名	形　　状	数　量	単位	単　価	金　　額	摘　　要
(3). 改修工事(単県)						
材　料　費						
交差点銘板	灯具取付 220*1100 封入	2.0	枚			
歩行者用灯器標示板	[歩行者自転車専用]	2.0	〃		支給品	
消耗雑材品		1.0	式			
小　計						
労　務　費						
普通作業員費		1.0	式			
撤去処分労務費	銘板2 自歩板2	1.0	〃			
小　計						
共通仮設費		1.0	式			
現場管理費		1.0	式			
一般管理費		1.0	式			
計						
合　計						

品　　名	形　　状	数　量	単位	単　価	金　　額	摘　　要
13. 安浦バイパス東口交差点(規制番号2-348)						
(1). プログラム多段系統化改良工事(特定対策)						
機　器　費						
信号制御機(地点制御) LED専用	最大18出力16階梯系統付	1.0	基			
D型配電盤 (窓なし)	UC形用片面扉停電対策用	1.0	面			
交通信号制御機ｵﾌﾟｼｮﾝ(1012号)	灯器開閉素子	3.0	素子			
〃	灯器開閉ユニット	1.0	ﾕﾆｯﾄ			
小　計						
材　料　費						
端子函 (屋外用差込式)	20T (ﾊﾞﾝﾄﾞ込み)	1.0	ケ			
600Vﾋﾞﾆﾙ絶縁電線 (撚り線)	IV 2.0 SQ	9.0	m			
制御用ﾋﾞﾆﾙ絶縁ﾋﾞﾆﾙｼｰｽｹｰﾌﾞﾙ	CVV 2.0-20C	8.0	〃			
600Vﾋﾞﾆﾙ絶縁電線 (平型)	VVF 2.6-2C	2.0	〃			
600V架橋PE絶縁ﾋﾞﾆﾙｼｰｽｹｰﾌﾞﾙ	CV 5.5-2C	9.0	〃			
接地線カバー	1号ﾜｲﾔｰﾌﾟﾛﾃｸﾀｰN形 ﾊﾞﾝﾄﾞ付	1.0	〃			
制御機接続チューブ	MC-16 L750 54ｺﾈｸﾀｰ､異形ｱﾀﾞﾌﾟﾀｰ	1.0	組			
薄鋼電線管	51	6.0	m			
ｴﾝﾄﾗﾝｽｷｬｯﾌﾟ (薄鋼)	51	1.0	ケ			
ﾊﾟｲﾌﾟ留金物	KBP-60　(47～51)	4.0	〃			
自在ﾊﾞﾝﾄﾞ (器具取付)	IBT-208	4.0	本			
PEｱｰｽｸﾗﾝﾌﾟ		1.0	ケ			
消耗雑材品		1.0	式			
小　計						
試験調整費						
電気通信技術員	昼間　試験調整費	1.2	人			
小　計						
労　務　費						
電　工　費		1.0	式			
普通作業員費		1.0	〃			
安全管理費	交通整理員A(昼間)	1.0	人			
〃	交通整理員B(昼間)	2.0	〃			
撤去処分労務費	制1 配1	1.0	式			

品　　名	形　　状	数　量	単位	単　価	金　　額	摘　　要
小　計						
共通仮設費		1.0	式			
現場管理費		1.0	式			
一般管理費		1.0	式			
計						

品　　名	形　　状	数　量	単位	単　価	金　　額	摘　　要
(2). 車両用灯器LED化改良工事(単県)						
機　器　費						
車両用灯器(LED薄型多素子ﾀｲﾌﾟ)	横三位250㎜(片面金具,ｱｰﾑ付)	2.0	灯			
〃	横三位250㎜片面金具,L=3.0付	1.0	〃			
小　計						
材　料　費						
制御用ﾋﾞﾆﾙ絶縁ﾋﾞﾆﾙｼｰｽｹｰﾌﾞﾙ	CVV 2.0-4C	21.0	m			
消耗雑材品		1.0	式			
小　計						
労　務　費						
電　工　費		1.0	式			
安全管理費	交通整理員Ｂ(昼間)	1.0	人			
撤去処分労務費	車灯片2 両1	1.0	式			
小　計						
共通仮設費		1.0	式			
現場管理費		1.0	式			
一般管理費		1.0	式			
計						

品　　名	形　　状	数　量	単位	単　価	金　　額	摘　　要
(3). 歩行者用灯器LED化改良工事(単県)						
機　器　費						
歩行者用信号灯器(LED・低ｺｽﾄ)	側柱式 L=1.0迄	6.0	灯			
小　計						
材　料　費						
制御用ﾋﾞﾆﾙ絶縁ﾋﾞﾆﾙｼｰｽｹｰﾌﾞﾙ	CVV 2.0-3C	35.0	m			
消耗雑材品		1.0	式			
小　計						
労　務　費						
電　工　費		1.0	式			
安全管理費	交通整理員Ｂ(昼間)	1.0	人			
撤去処分労務費	歩灯6	1.0	式			
小　計						
共通仮設費		1.0	式			
現場管理費		1.0	式			
一般管理費		1.0	式			
計						
合　計						


品　　名	形　　状	数　量	単位	単　価	金　　額	摘　　要
14. オークアリーナ前交差点(規制番号2-366)						
(1). 信号柱更新工事(特定対策)						
機　器　費						
視覚障害者用付加装置ｽﾋﾟｰｶｰ	ｱｰﾑ無し	1.0	ケ		既存品	
歩行者用信号灯器(LED・低ｺｽﾄ)	側柱式 L=1.0迄	1.0	灯		既存品	
歩行者用押ボタン箱	確認表示部付 側柱式(薄型)	1.0	ケ		既存品	
小　計						
材　料　費						
信号柱（細径柱）	STK41-114.3-5200L 400*400B	1.0	本			
耐食塗装費	φ114.3,ﾍﾞｰｽ用,450mm	1.0	〃			
鋼管柱加工費	押ﾎﾞﾀﾝ架台取付加工	1.0	式			
端子函（屋外用差込式）	20T（ﾊﾞﾝﾄﾞ込み）	1.0	ケ		既存品	
600Vﾋﾞﾆﾙ絶縁電線（撚り線）	IV 2.0 SQ	6.0	m			
制御用ﾋﾞﾆﾙ絶縁ﾋﾞﾆﾙｼｰｽｹｰﾌﾞﾙ	CVV 2.0-4C	4.0	〃			
自在ﾊﾞﾝﾄﾞ（ｹｰﾌﾞﾙ引留）	4BD-HD-12(120～195)	1.0	本			
ｹｰﾌﾞﾙ支持金物	SFT-209付	2.0	〃			
ﾜｲﾔｰｼﾝﾌﾟﾙ	丸型（18mm）	1.0	ケ			
巻付ｸﾞﾘｯﾌﾟ	ｼﾝﾌﾟﾙ用（18mm）	1.0	〃			
電柱札	鋼管柱用　アルミ製 90*130	1.0	枚			
鋼管柱用反射ｼｰﾄ	HPｽﾃｯｶｰ（ﾏｰｸ入） 細径柱用	1.0	〃			
消耗雑材品		1.0	式			
小　計						
その他工事費						
舗装（歩道）	舗装厚5cmｱｽﾌｧﾙﾄ	0.1	m2			
舗装盤解体 <呉>	ｱｽﾌｧﾙﾄ 5cm厚	0.1	〃			
再資源化処分費<呉>	ｱｽﾌｧﾙﾄ塊 5cm厚 0.11t/m2	0.1	〃			
再資源化運搬費	ｱｽﾌｧﾙﾄ塊 5cm厚	0.1	〃			
小　計						
労　務　費						
電　工　費		1.0	式			
普通作業員費		1.0	〃			
細径柱建柱	細径柱（建柱車利用）	1.0	本			

品　　名	形　　状	数　量	単位	単　価	金　　額	摘　　要
安全管理費	交通整理員Ｂ(昼間)	2.0	人			
撤去処分労務費	鋼管1	1.0	式			
小　計						
共通仮設費		1.0	式			
現場管理費		1.0	式			
一般管理費		1.0	式			
計						
合　計						
総　計						
消費税相当額						
◆設計金額						

凡例																			
	制御機(側柱式)		車両感知器		押ボタン箱側柱式		車両用信号灯器		端子函		架空制御ケーブル		露出配管		視覚障害者用付加装置制御機		灯火式可変標識
	制御機(自立式)		送受器		押ボタン箱自立式		歩行者用信号灯器		信号柱(新設)		架空通信ケーブル		ハンドホール		視覚障害者用付加装置ｽﾋﾟｰｶｰ		反射式可変標識
	端末信号送信装置		光学式感知器		配電盤		縦型信号灯器		信号柱(既設)		埋設配管		プルボックス		可変標識制御機		画像カメラ

＝工事概要＝
本工事は、信号機設備の改修工事を行うものである。

1．改修工事(単県)
○ 主要機材
交差点銘板　灯具取付　「艦隊基地隊前」　２枚
○ 撤去機材
交差点銘板　灯具取付　「海上自衛隊呉警備隊前」　２枚(処分)

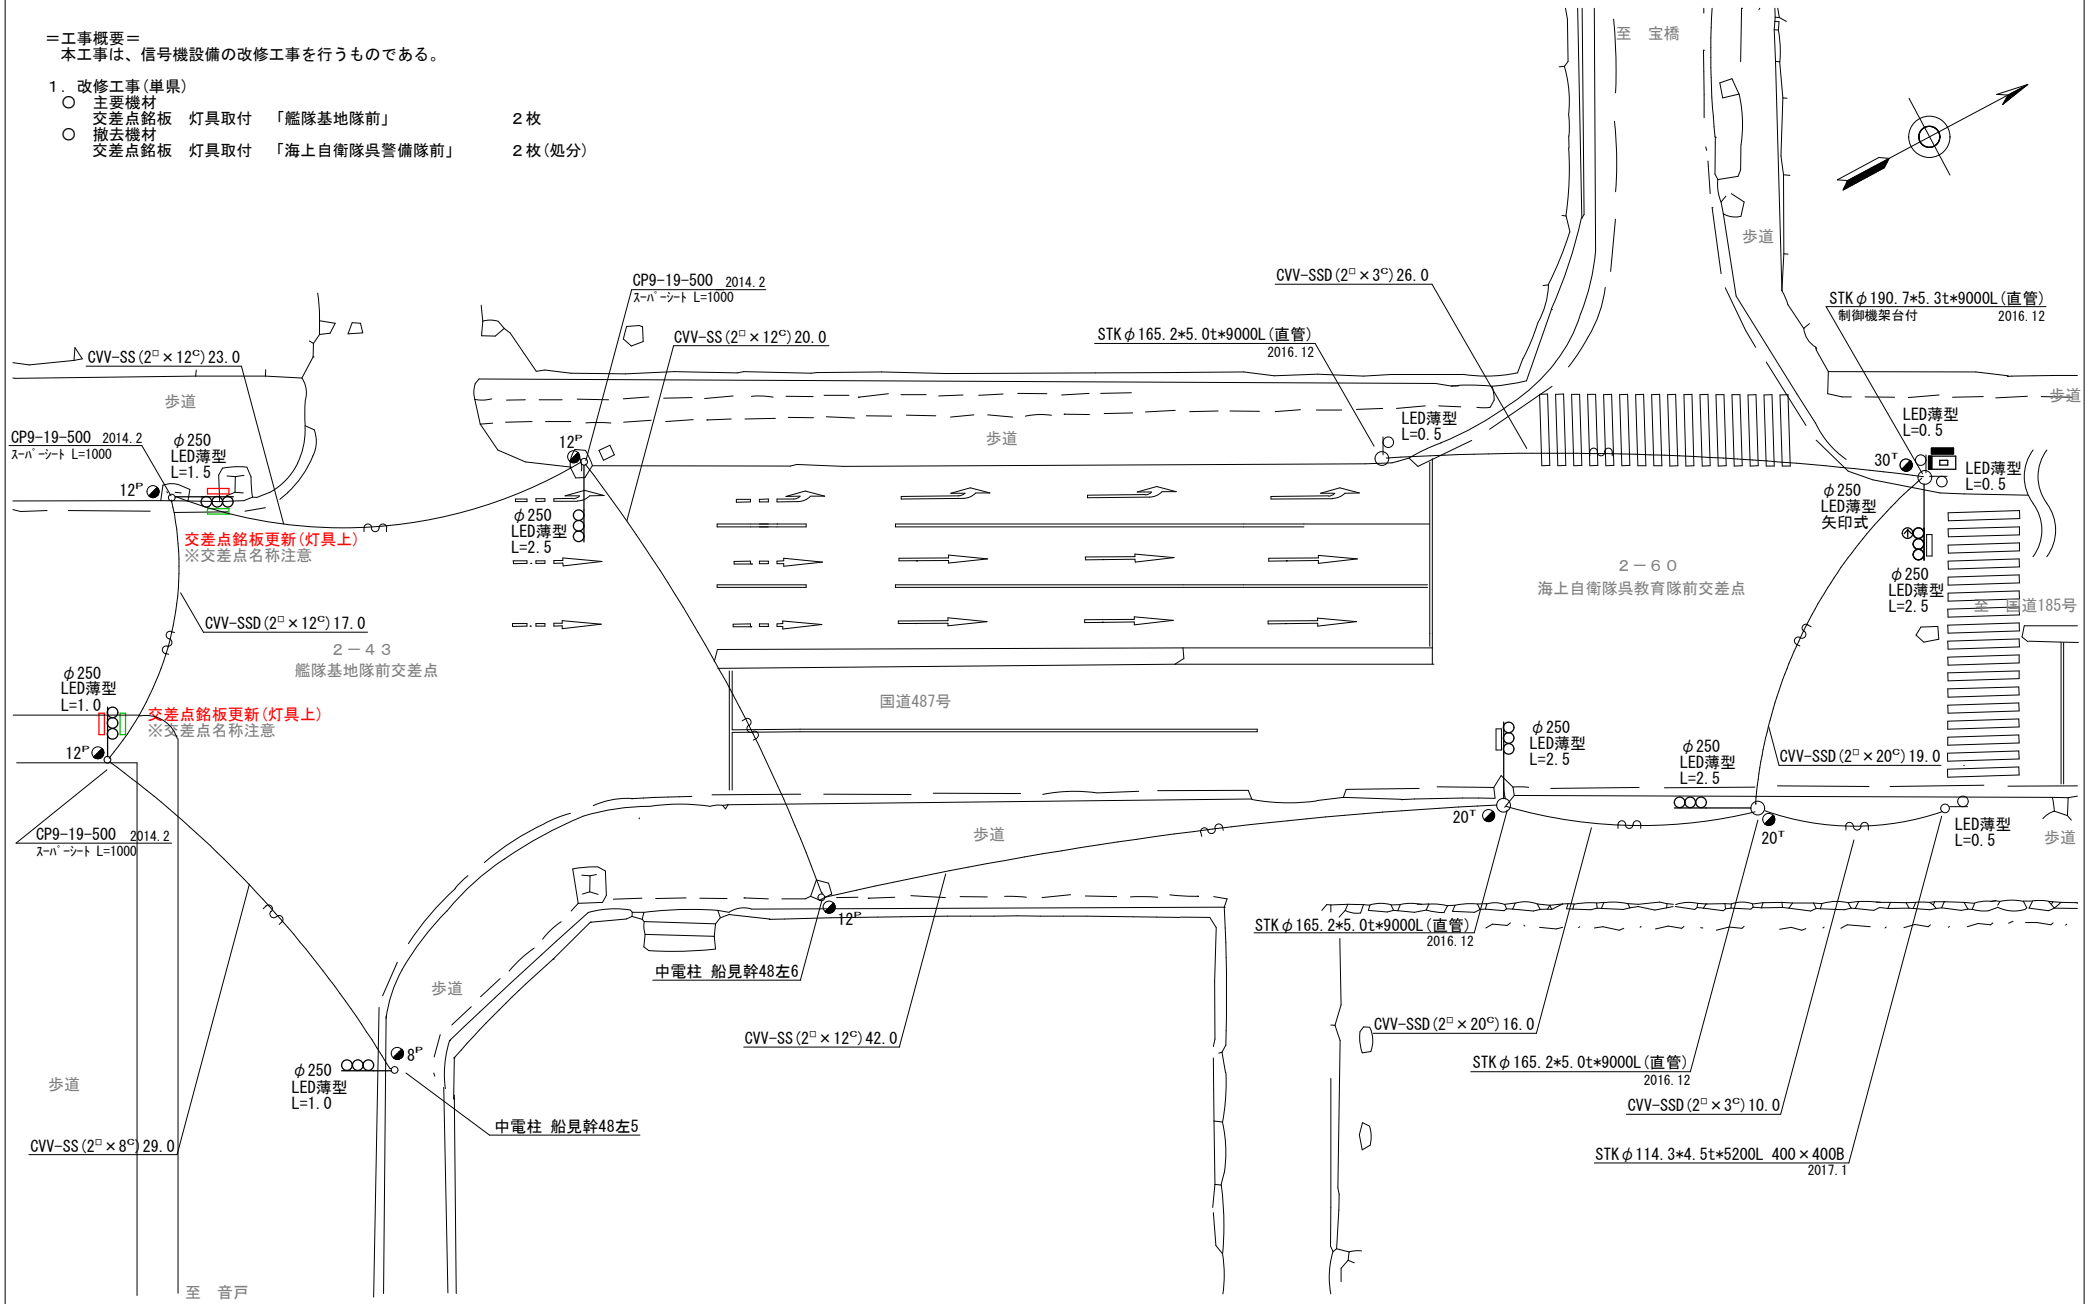


広島県警察本部 交通部交通規制課	課長	室長	次席	補佐	課員	設計	令和 8 年 9 月 1 枚の内 1 枚 縮尺 1/300	工事名	呉市幸町6番西角先 艦隊基地隊前交差点 信号機設備改修 工事	警察署名	規制番号
										呉	２－４３

凡例																			
	制御機(側柱式)		車両感知器		押ボタン箱側柱式		車両用信号灯器	nP	端子函		架空制御ケーブル		露出配管		視覚障害者用付加装置制御機		灯火式可変標識
	制御機(自立式)		送受器		押ボタン箱自立式		歩行者用信号灯器		信号柱(新設)		架空通信ケーブル		ハンドホール		視覚障害者用付加装置ｽﾋﾟｰｶｰ		反射式可変標識
	端末信号送信装置		光学式感知器		配電盤		縦型信号灯器		信号柱(既設)		埋設配管	P	プルボックス		可変標識制御機		

＝工事概要＝
本工事は、電柱の建替えに伴う信号機設備の移設工事を行うものである。


1．移設工事(単県)
○ 主要機材
歩行者用灯器　LED薄型　側柱式　灯体のみ　　1灯(既存品)
歩行者用灯器ｱｰﾑ　L=2.5　　1組
○ 撤去機材
歩行者用灯器ｱｰﾑ　L=0.5　　1組(保管)

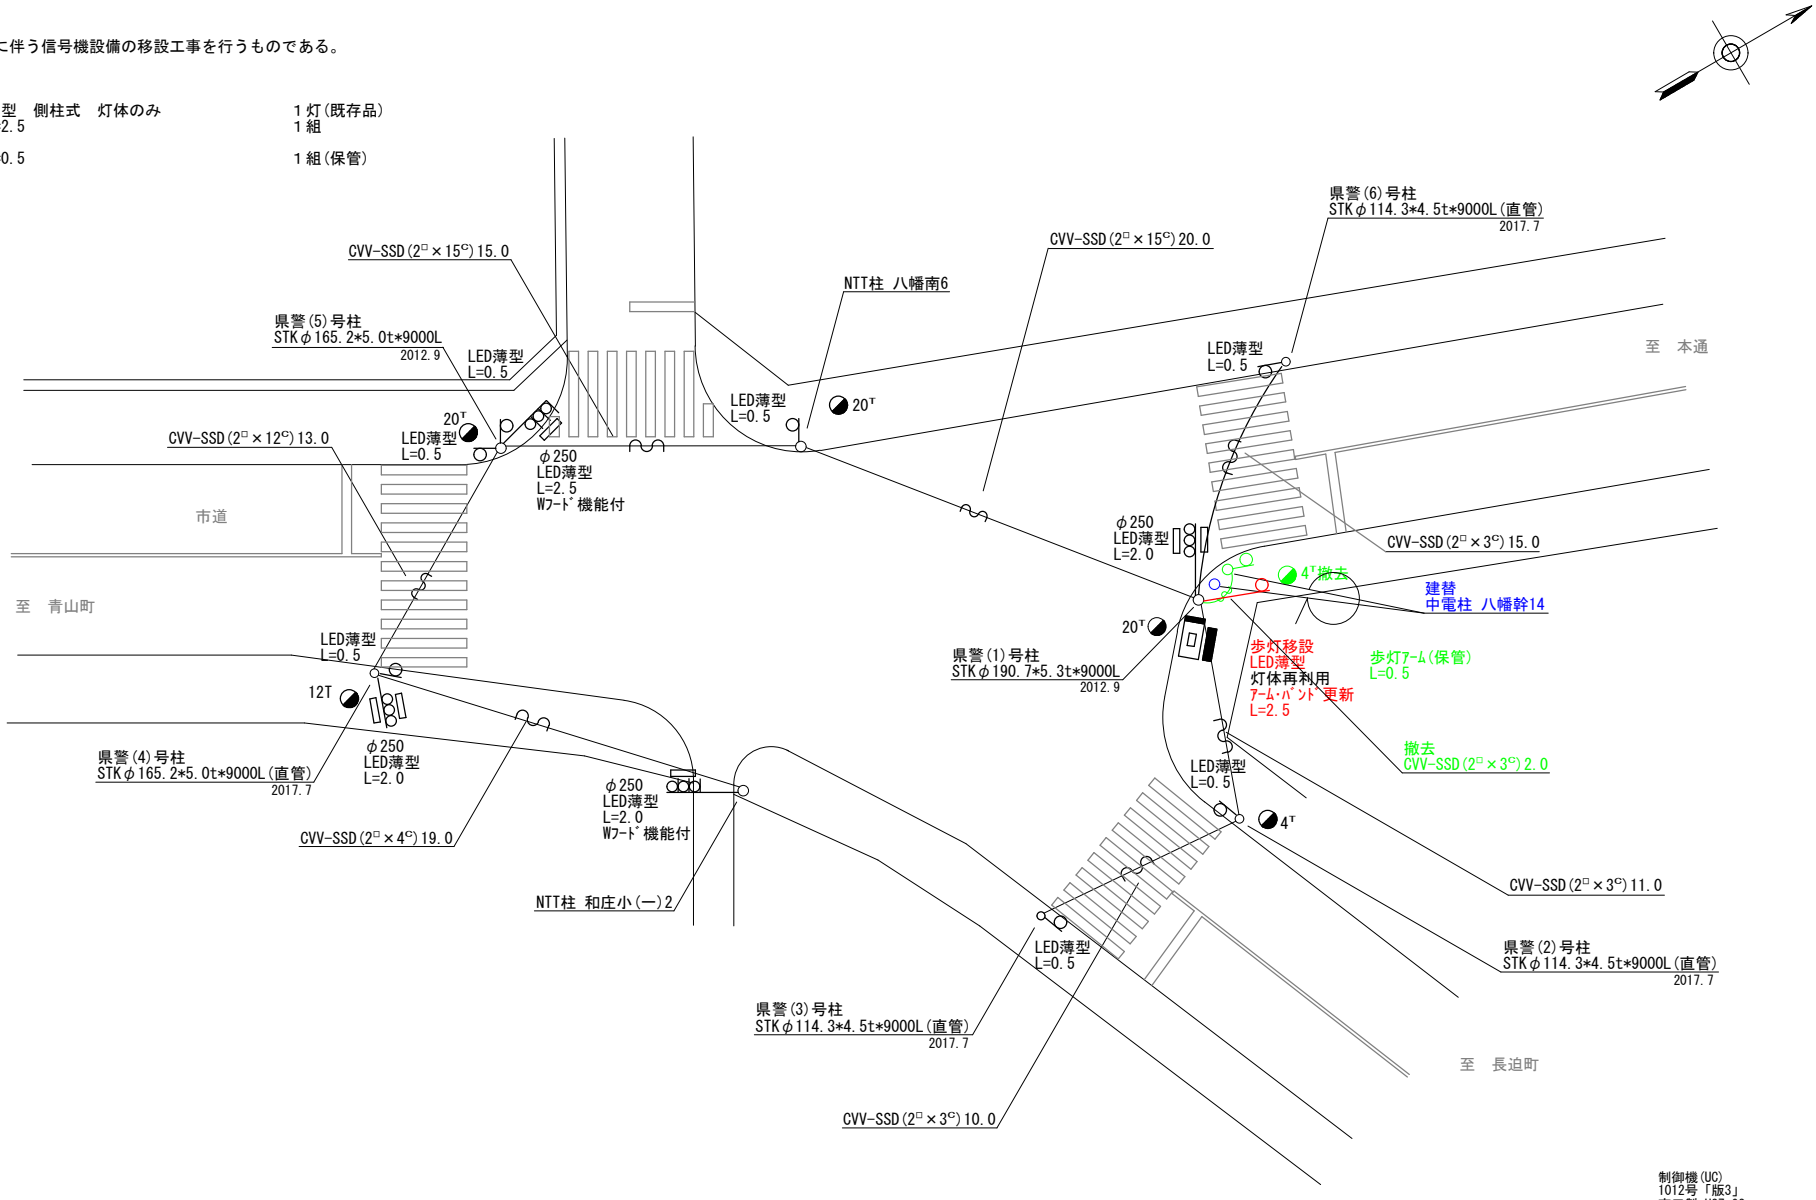

制御機(UC)
1012号「版3」
京三製 H27.02
製造番号 TY9788
D型配電盤(UC)

広島県警察本部 交通部交通規制課	課長	室長	次席	補佐	課員	設計	令和 8 年 9 月 1 枚の内 1 枚 縮尺 1／250	工事名	呉市八幡町11番15号先 和庄小学校東角先交差点 信号機設備移設 工事	警察署名	規制番号
										呉	2－91

凡例																	
	制御機(側柱式)		車両感知器		押ボタン箱側柱式		車両用信号灯器	nP	端子函		架空制御ケーブル		露出配管		視覚障害者用付加装置制御機		灯火式可変標識
	制御機(自立式)		送受器		押ボタン箱自立式		歩行者用信号灯器		信号柱(新設)		架空通信ケーブル		ハンドホール		視覚障害者用付加装置ﾕﾆｯﾄ		反射式可変標識
	端末信号送信装置		光学式感知器		配電盤		縦型信号灯器		信号柱(既設)		埋設配管	P	プルボックス		可変標識制御機		

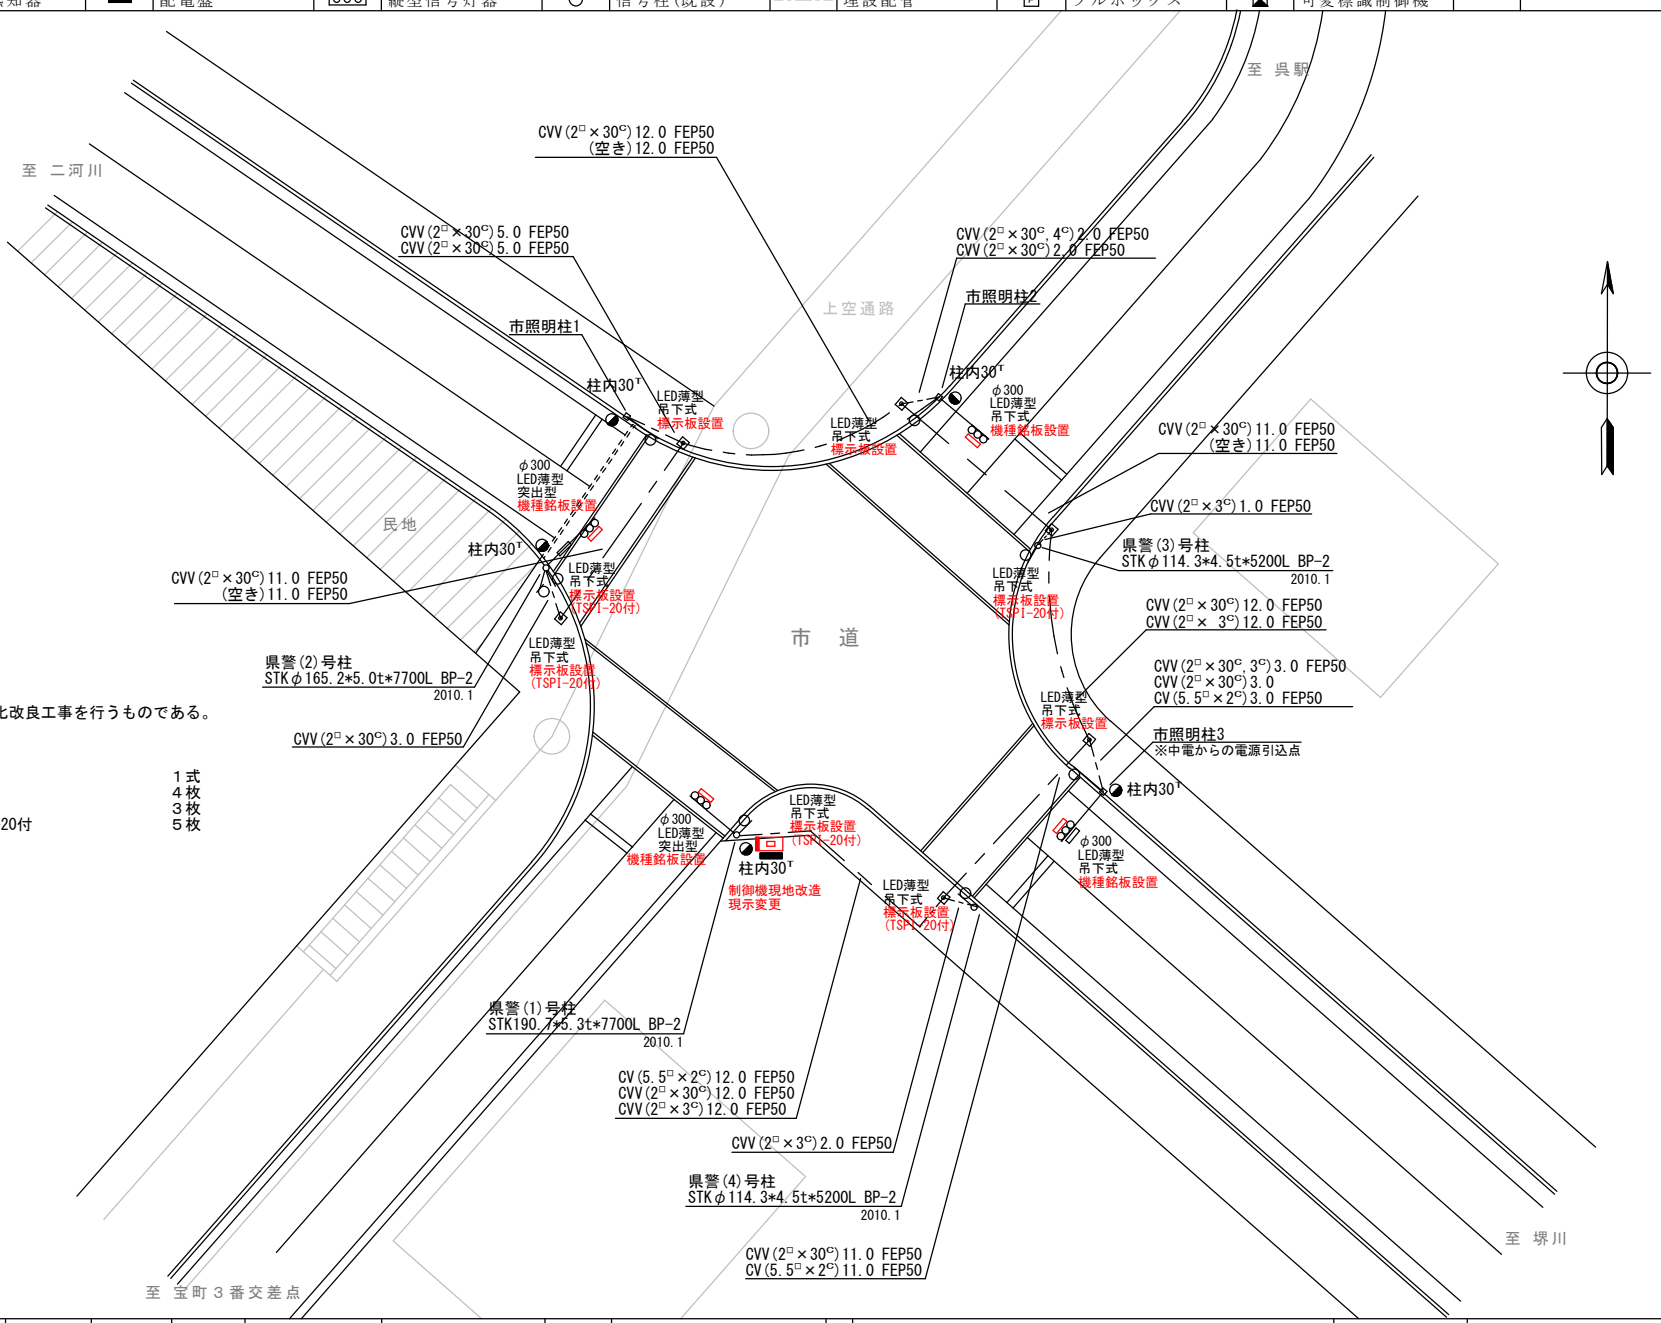

＝工事概要＝
本工事は、歩行者等の安全確保のための歩車分離化改良工事を行うものである。

1．歩車分離化改良工事(特定対策)
○ 主要機器・機材


制御機改造・現示変更 (歩行者専用現示方式)	1式
機種銘板 灯具取付 「歩車分離式」	4枚
歩行者用灯器標示板 「歩車分離式」	3枚
歩行者用灯器標示板 「歩車分離式」 TSPI-20付	5枚

広島県警察本部 交通部交通規制課	課長	室長	次席	補佐	課員	設計	令和 8 年 9 月 1 枚の内 1 枚 縮尺 1/300	工事名	呉市宝町2番23号先 宝町2番交差点 信号機改良 工事	警察署名	規制番号
										呉	2－363

凡例																			
	制御機(側柱式)		車両感知器		押ボタン箱側柱式		車両用信号灯器	nP	端子函		架空制御ケーブル		露出配管		視覚障害者用付加装置制御機		灯火式可変標識
	制御機(自立式)		送受器		押ボタン箱自立式		歩行者用信号灯器		信号柱(新設)		架空通信ケーブル		ハンドホール		視覚障害者用付加装置ｽﾋﾟｰｶｰ		反射式可変標識
	端末信号送信装置		光学式感知器		配電盤		縦型信号灯器		信号柱(既設)		埋設配管	P	プルボックス		可変標識制御機		画像カメラ


＝工事概要＝
本工事は、信号柱の更新工事を行うものである。

1．信号柱更新工事(単県)
○ 主要機材
信号柱(鋼管柱)STKφ165.2*5.0t*9000L(直管)　２本
○ 撤去機材
信号柱(鋼管柱)SGP150(A)9000L(直管)　２本(処分)

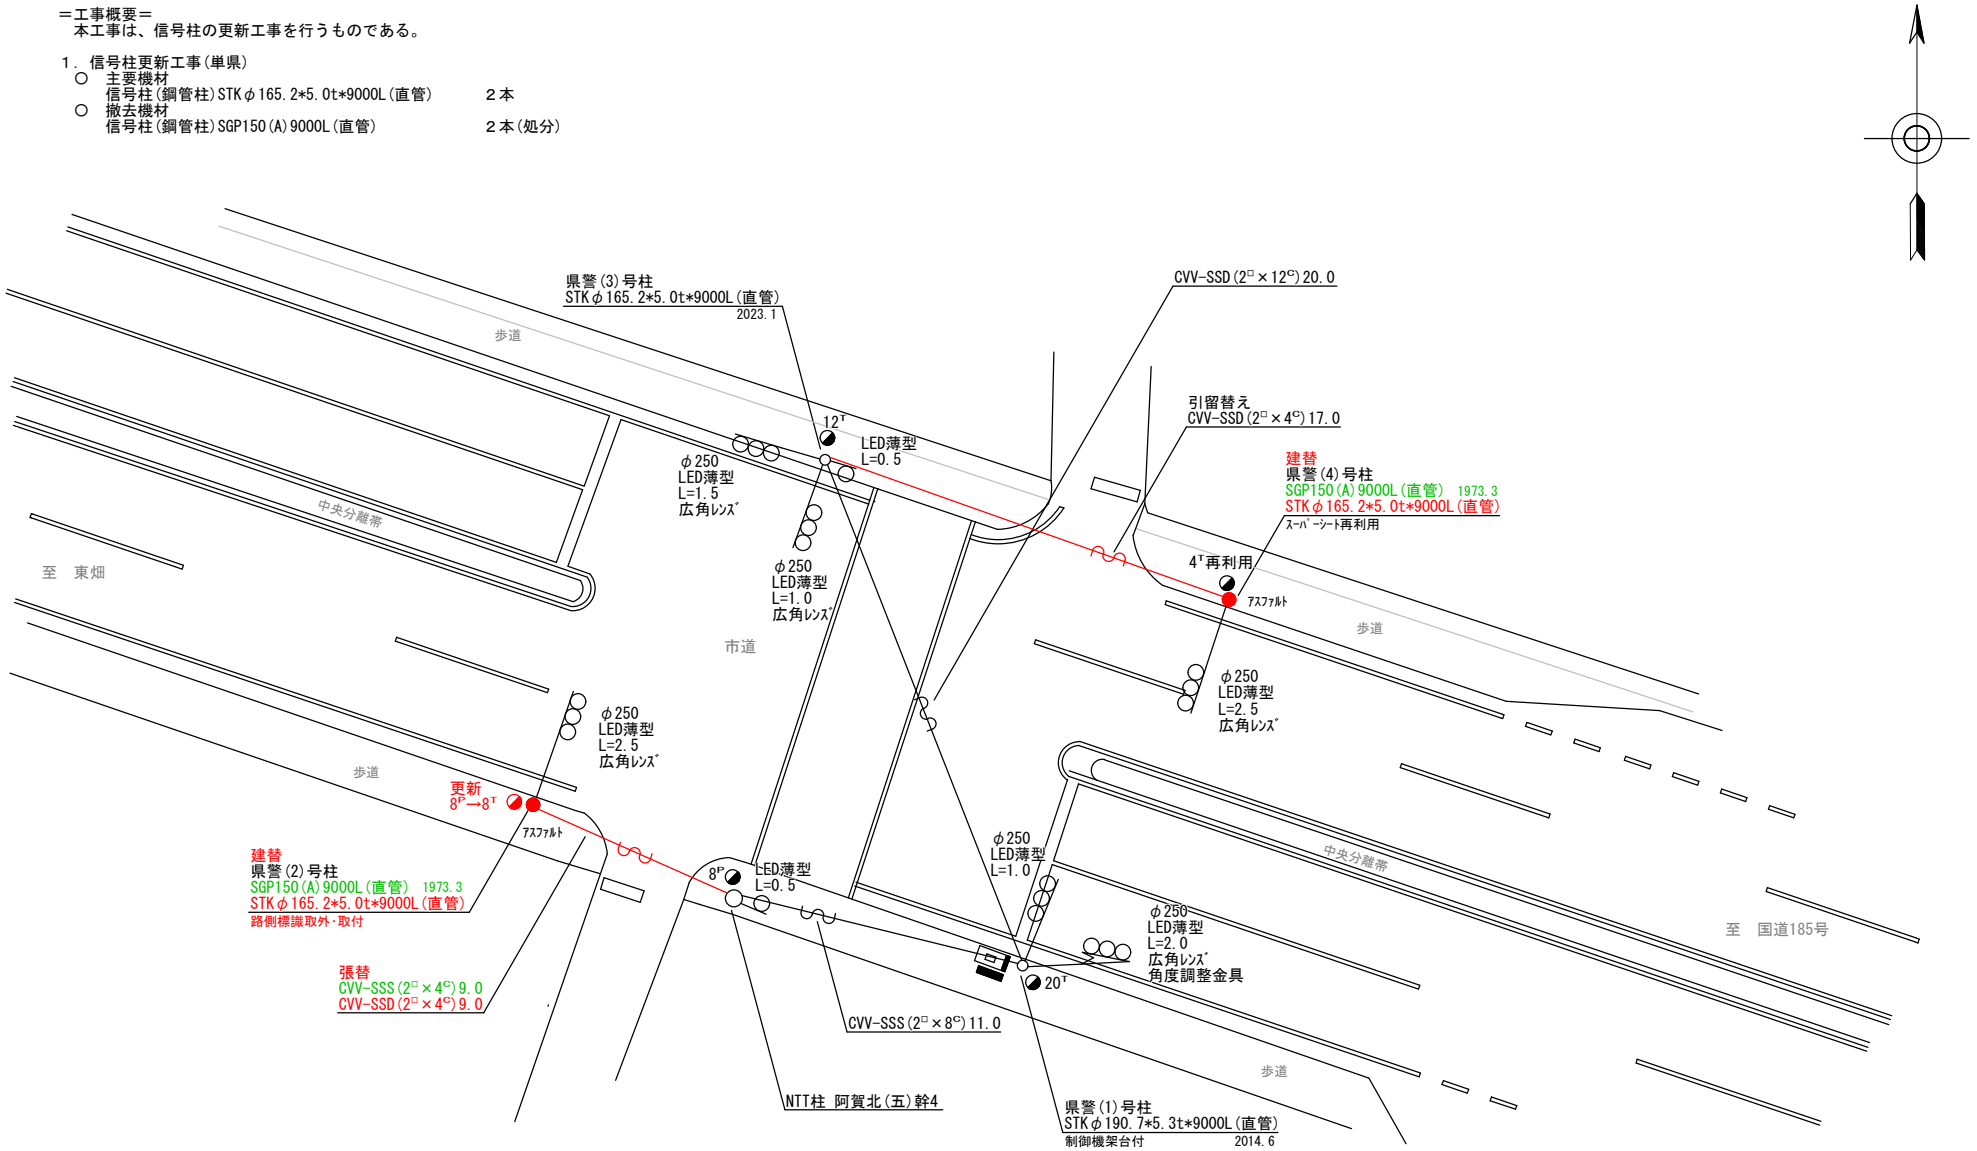

広島県警察本部 交通部交通規制課	課長	室長	次席	補佐	課員	設計	令和 8 年 9 月 1 枚の内 1 枚 縮尺 1/200	工事名	呉市阿賀北4丁目1番12号先 阿賀北5丁目(南)交差点 信号機改良 工事	警察署名	規制番号
										広	2－98

凡例																			
	制御機(側柱式)		車両感知器		押ボタン箱側柱式		車両用信号灯器		nP 端子函		架空制御ケーブル		露出配管		視覚障害者用付加装置制御機		灯火式可変標識
	制御機(自立式)		送受器		押ボタン箱自立式		歩行者用信号灯器		信号柱(新設)		架空通信ケーブル		ハンドホール		視覚障害者用付加装置ｽﾋﾟｰｶｰ		反射式可変標識
	端末信号送信装置		光学式感知器		配電盤		縦型信号灯器		信号柱(既設)		埋設配管		プルボックス		可変標識制御機		

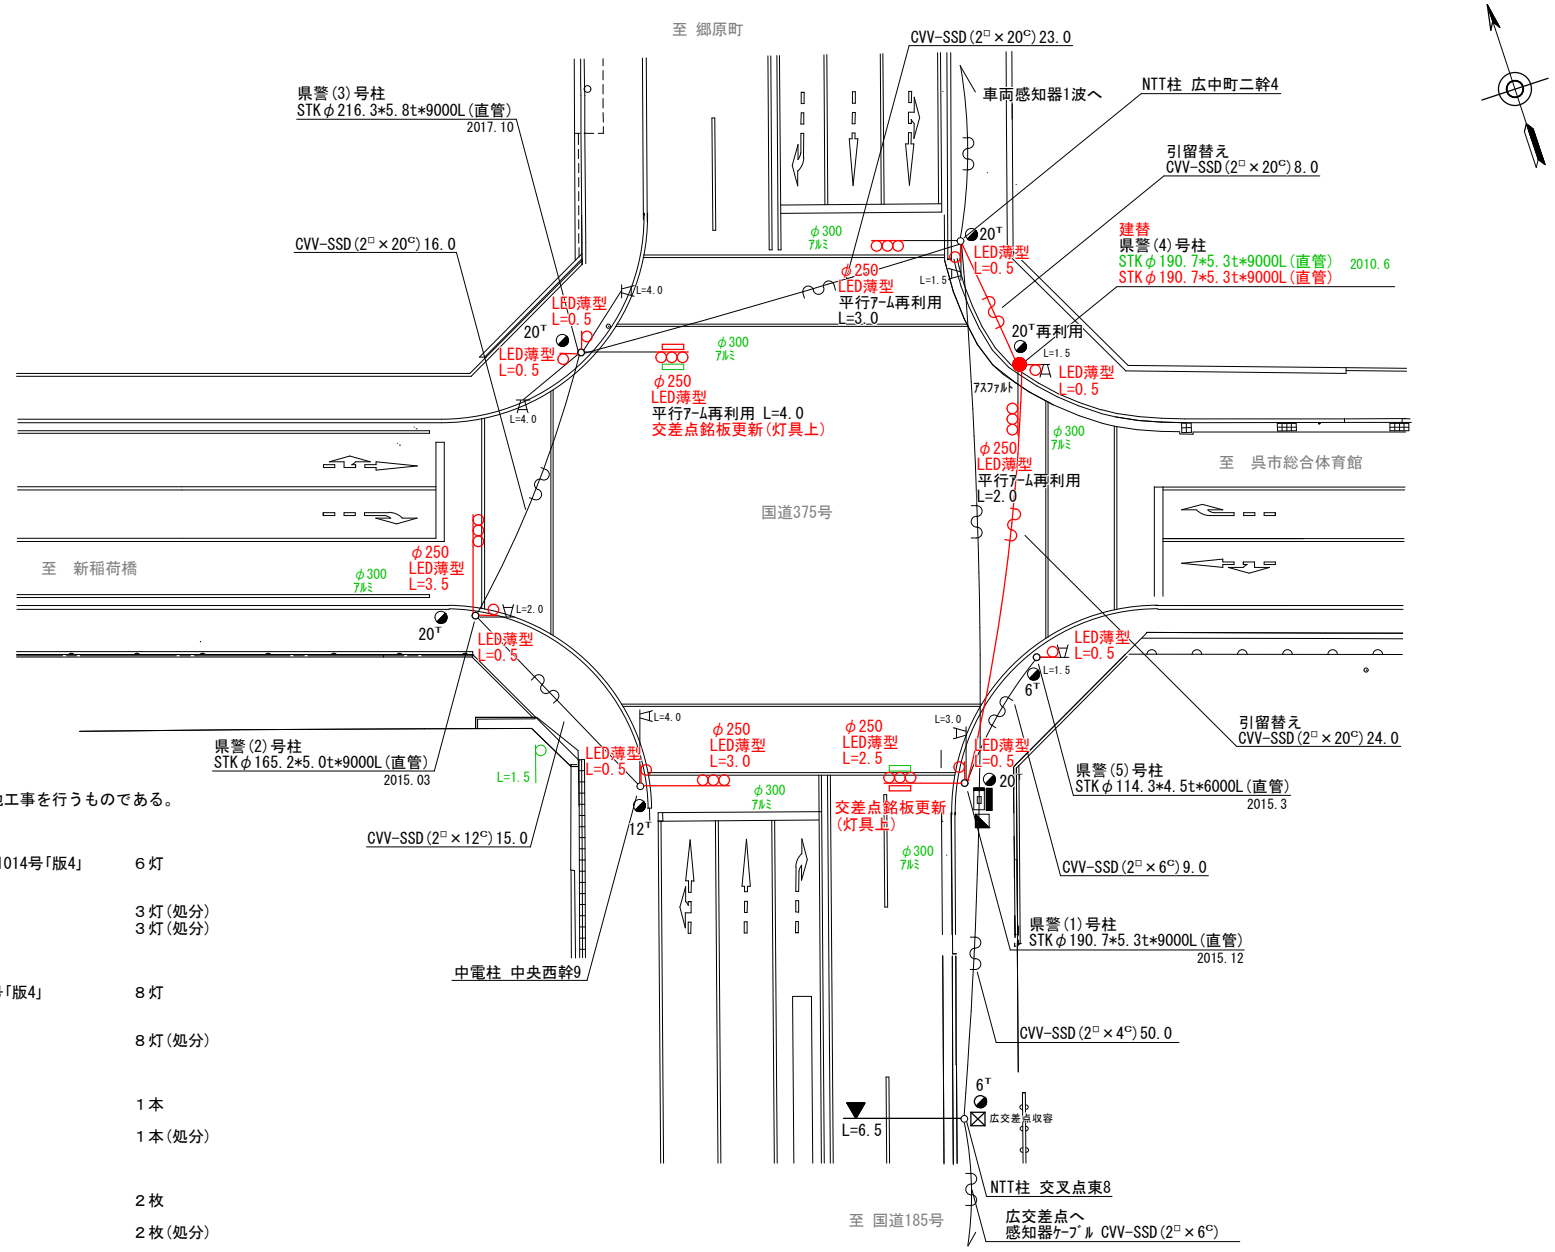

＝工事概要＝
本工事は、老朽化した車両用灯器のLED化改良及びその他工事を行うものである。

1．車両用灯器LED化改良工事(単県)
- ○ 主要機器
  - 車両用灯器 横三位 φ250 LED薄型 警交仕規第1014号「版4」 L=2.5×1、3.0×1、3.5×1、灯体のみ×3 ６灯
- ○ 撤去機器
  - 車両用灯器 横三位 ｱﾙﾐ製 片面金具 ３灯(処分)
  - 車両用灯器 横三位 ｱﾙﾐ製 灯体のみ ３灯(処分)

2．歩行者用灯器LED化改良工事(単県)
- ○ 主要機器
  - 歩行者用灯器 側柱式 LED薄型 警交仕規第1014号「版4」 L=0.5×8 ８灯
- ○ 撤去機器
  - 歩行者用灯器 側柱式 ｱｰﾑ付 ８灯(処分)

3．信号柱更新工事(特定対策)
- ○ 主要機材
  - 信号柱(鋼管柱)STKφ190.7*5.3t*9000L(直管) １本
- ○ 撤去機材
  - 信号柱(鋼管柱)STKφ190.7*5.3t*9000L(直管) １本(処分)


4．改修工事(単県)
- ○ 主要機材
  - 交差点銘板 灯具取付 ２枚
- ○ 撤去機材
  - 交差点銘板 灯具取付 ２枚(処分)

広島県警察本部 交通部交通規制課	課長	室長	次席	補佐	課員	設計	令和 8 年 9 月 1 枚の内 1 枚 縮尺 1/300	工事名	呉市広本町3丁目1番40号先 広本町2丁目(北)交差点 信号機改良その他 工事	警察署名	規制番号
										広	2－130

凡例																					
	制御機(側柱式)		車両感知器		押ボタン箱側柱式		車両用信号灯器		端子函		架空制御ケーブル		露出配管		視覚障害者用付加装置制御機		灯火式可変標識
	制御機(自立式)		送受器		押ボタン箱自立式		歩行者用信号灯器		信号柱(新設)		架空通信ケーブル		ハンドホール		視覚障害者用付加装置ｽﾋﾟｰｶｰ		反射式可変標識
	端末信号送信装置		光学式感知器		配電盤		縦型信号灯器		信号柱(既設)		埋設配管		プルボックス		可変標識制御機		

＝工事概要＝
本工事は、信号柱の更新工事を行うものである。

1．信号柱更新工事(特定対策)
○ 主要機材
信号柱(鋼管柱)STKφ165.2*5.0t*7700L BP-1　　２本
○ 撤去機材
信号柱(鋼管柱)SGP150(A)7500L BP-1　　２本(処分)

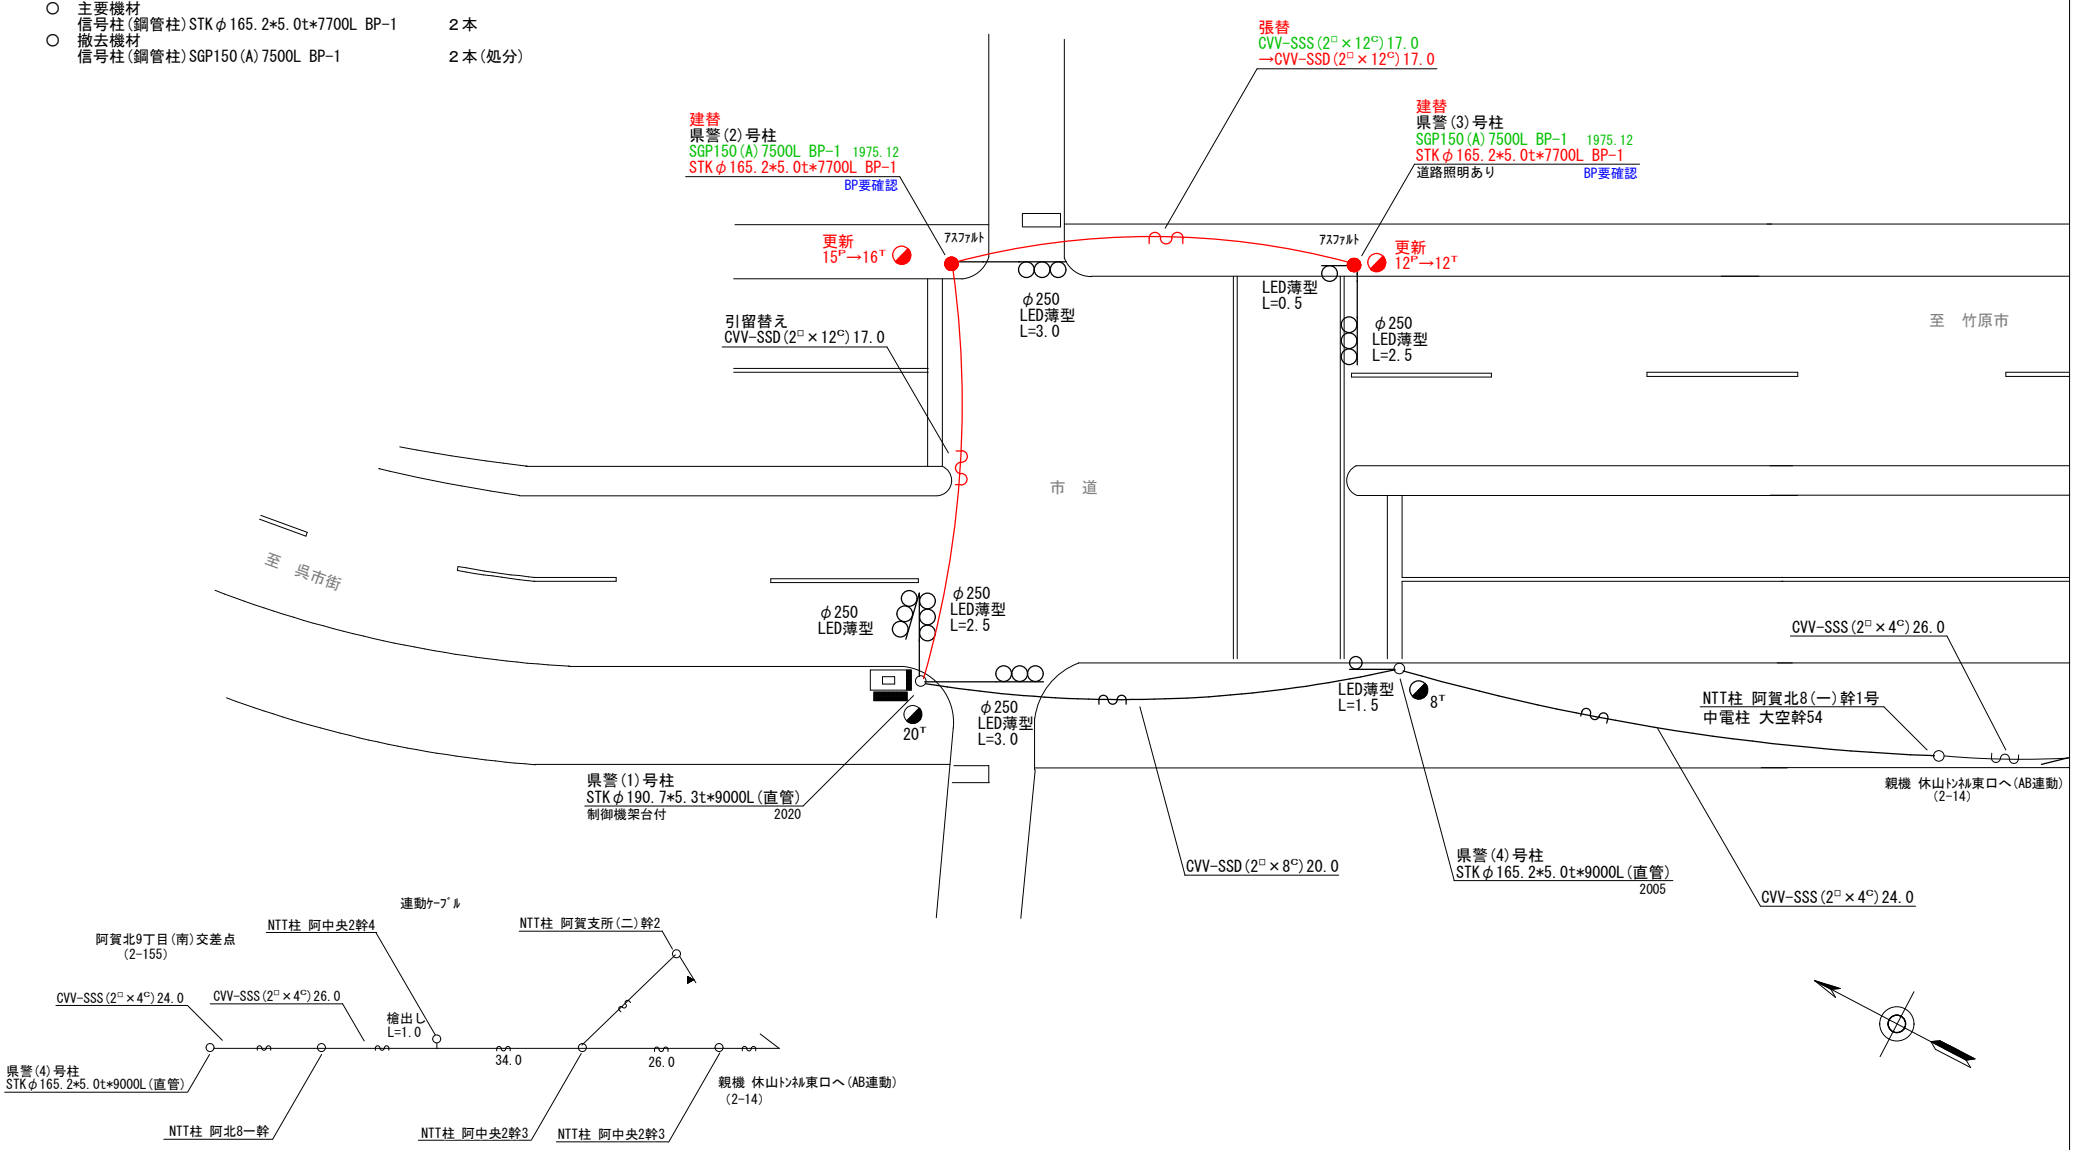

広島県警察本部 交通部交通規制課	課長	室長	次席	補佐	課員	設計	令和 8 年 9 月 1 枚の内 1 枚 縮尺 1/200	工事名	呉市阿賀北9丁目4番9号先 阿賀北9丁目(南)交差点 信号機改良 工事	警察署名	規制番号
										広	２－１５５

凡例																			
	制御機(側柱式)		車両感知器		押ボタン箱側柱式		車両用信号灯器		端子函		架空制御ケーブル		露出配管		視覚障害者用付加装置制御機		灯火式可変標識
	制御機(自立式)		送受器		押ボタン箱自立式		歩行者用信号灯器		信号柱(新設)		架空通信ケーブル		ハンドホール		視覚障害者用付加装置ｽﾋﾟｰｶｰ		反射式可変標識
	端末信号送信装置		光学式感知器		配電盤		縦型信号灯器		信号柱(既設)		埋設配管		プルボックス		可変標識制御機		


＝工事概要＝
本工事は、老朽化した車両用灯器のLED化改良及びその他工事を行うものである。

1．車両用灯器LED化改良工事(単県)
○ 主要機器
車両用灯器　横三位　φ250　LED薄型　警交仕規第1014号「版4」　６灯
L=0.5×1(Wﾌｰﾄﾞ機能付)、1.5×1(Wﾌｰﾄﾞ機能付)、1.5×2(両面式)、灯体のみ×2
○ 撤去機器
車両用灯器　横三位　鉄製　片面金具　２灯(処分)
車両用灯器　横三位　鉄製　両面式　２式(処分)

2．歩行者用灯器LED化改良工事(単県)
○ 主要機器
歩行者用灯器　側柱式　LED薄型　警交仕規第1014号「版4」　６灯
L=0.5×6
○ 撤去機器
歩行者用灯器　側柱式　ｱｰﾑ付　６灯(処分)

3．信号柱更新工事(単県)
○ 主要機材
信号柱(鋼管柱)STKφ165.2*5.0t*9000L(直管)　２本
○ 撤去機材
信号柱(鋼管柱)SGP150(A)9000L　２本(処分)

4．改修工事(単県)
○ 主要機材
交差点銘板　灯具取付　２枚
機種銘板　ｱｰﾑ取付　１枚
「半感応式信号機　2輪車は押ボタンを押して下さい」
○ 撤去機材
交差点銘板　灯具取付　２枚(処分)
機種銘板　ｱｰﾑ取付　１枚(処分)

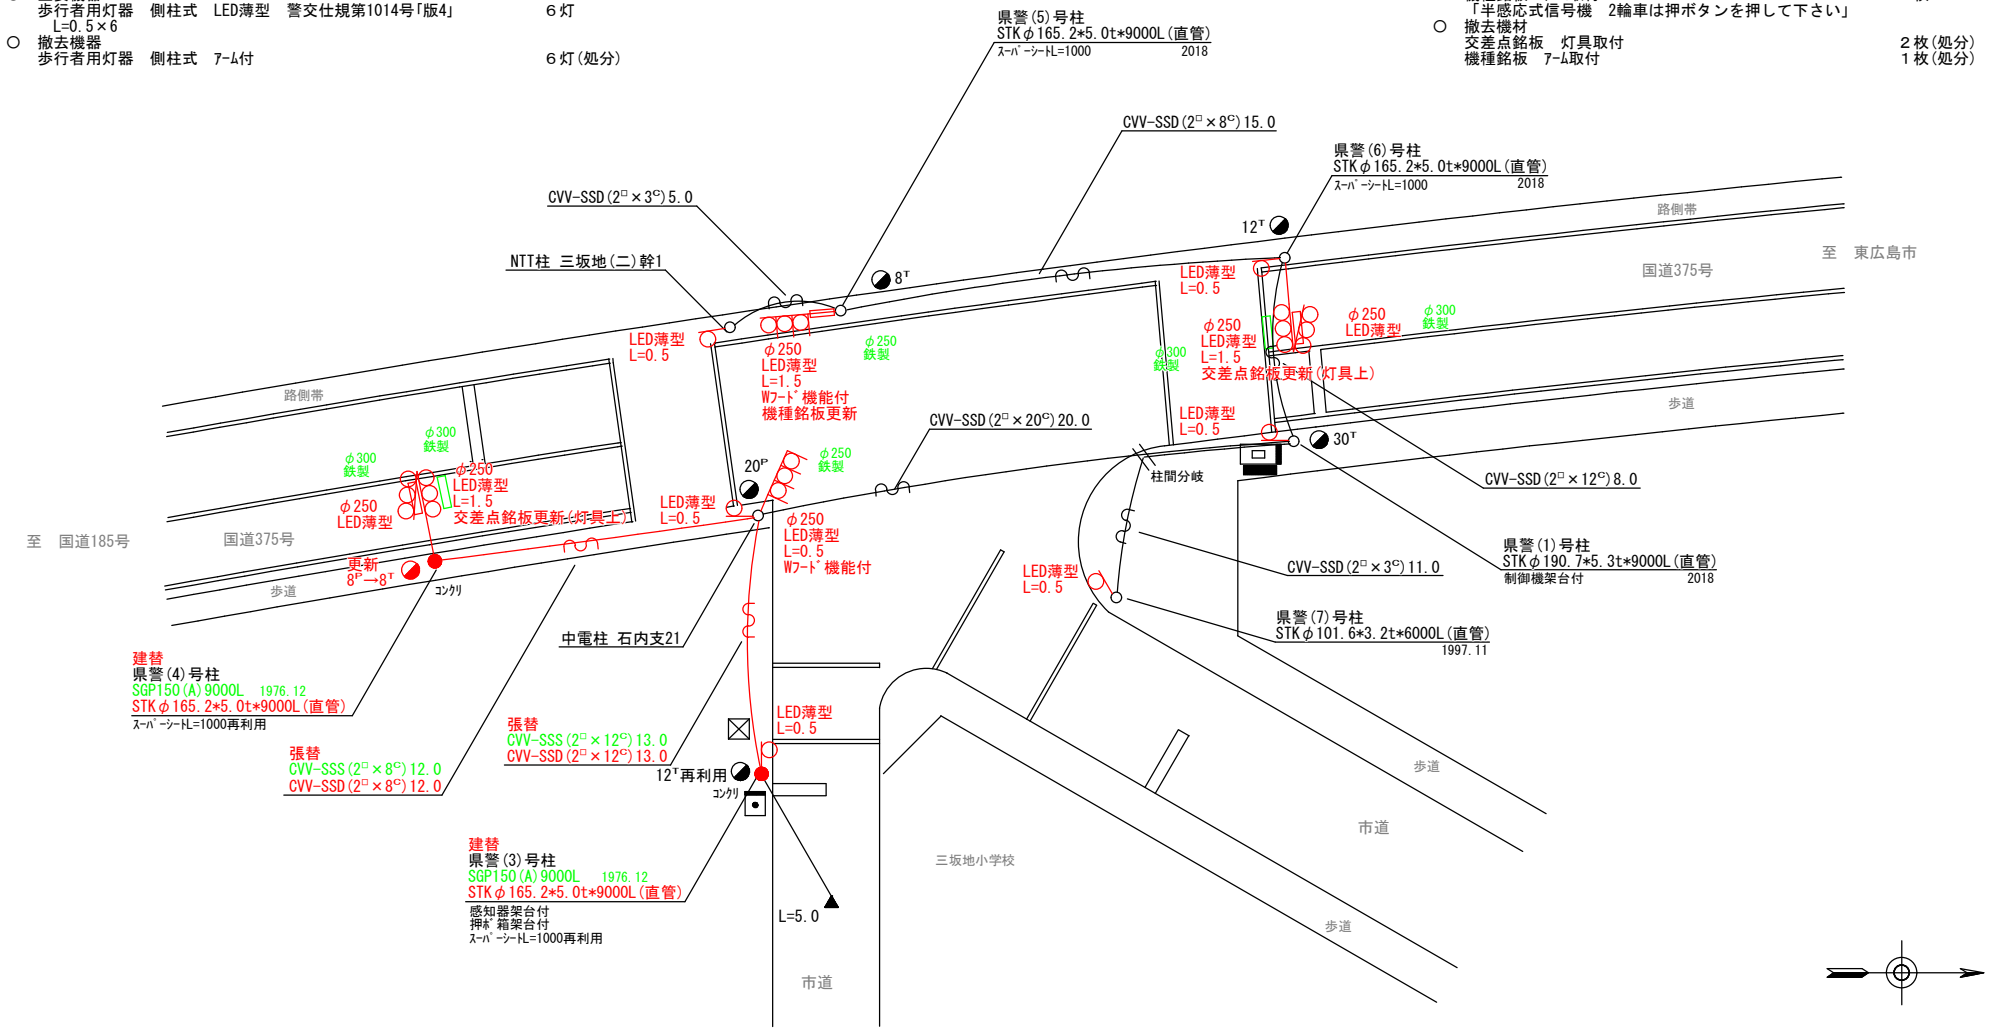


広島県警察本部 交通部交通規制課	課長	室長	次席	補佐	課員	設計	令和 8 年 9 月 1 枚の内 1 枚 縮尺 1/200	工事名	呉市広三芦1丁目3番10号先 三坂地小入口交差点 信号機改良その他 工事	警察署名	規制番号
										広	2－166

凡例																			
	制御機(側柱式)		車両感知器		押ボタン箱側柱式		車両用信号灯器	nP	端子函		架空制御ケーブル		露出配管		視覚障害者用付加装置制御機		灯火式可変標識
	制御機(自立式)		送受器		押ボタン箱自立式		歩行者用信号灯器		信号柱(新設)		架空通信ケーブル		ハンドホール		視覚障害者用付加装置ｽﾋﾟｰｶｰ		反射式可変標識
	端末信号送信装置		光学式感知器		配電盤		縦型信号灯器		信号柱(既設)		埋設配管	P	プルボックス		可変標識制御機		

＝工事概要＝
本工事は、老朽化した視覚障害者用付加装置の更新工事を行うものである。

1．視覚障害者用付加装置改良工事(特定対策)
- ○ 主要機器・機材
  - 視覚障害者用付加装置制御機　警交仕規第1015号「版2」　自立式　指定色　1基
  - 視覚障害者用付加装置　ｽﾋﾟｰｶｰのみ(通常色)　2個
  - 視覚障害者用付加装置　ｽﾋﾟｰｶｰ(通常色)・ｱｰﾑL=2.0(指定色)　1組
  - 視覚障害者用付加装置　ｽﾋﾟｰｶｰ(通常色)・ｱｰﾑL=3.5(指定色)　1組
- ○ 撤去機器・機材
  - 視覚障害者用付加装置制御機　警交仕規第217号　1基(処分)
    日本信号製　製造年月　H14.5
  - 視覚障害者用付加装置ｽﾋﾟｰｶｰのみ　2個(処分)
  - 視覚障害者用付加装置　ｽﾋﾟｰｶｰ・ｱｰﾑ　2組(処分)

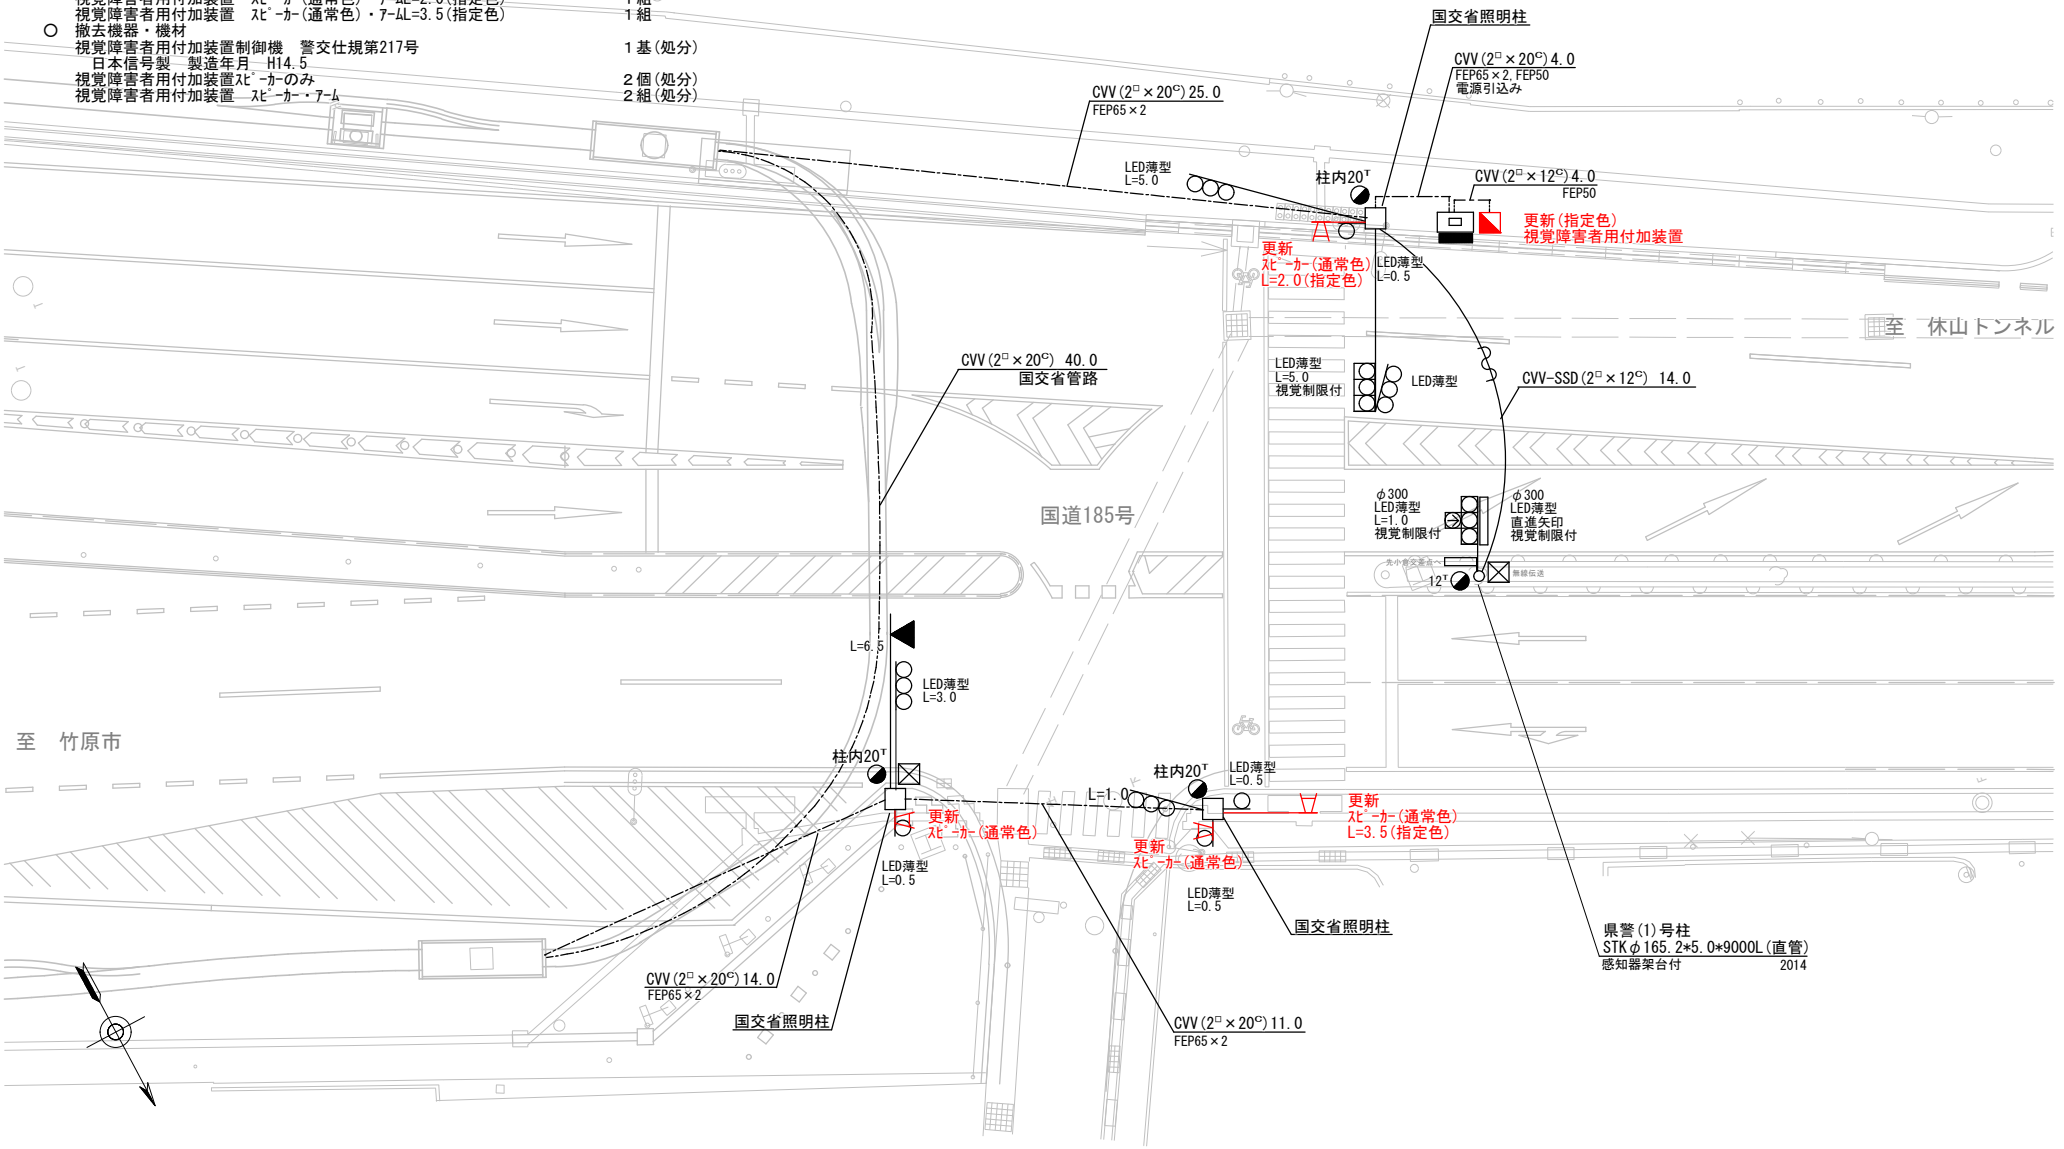

広島県警察本部 交通部交通規制課	課長	室長	次席	補佐	課員	設計	令和 8 年 9 月 1 枚の内 1 枚 縮尺 1/200	工事名	呉市阿賀中央4丁目4番12号先 小倉新開交差点 信号機改良　工事	警察署名	規制番号
										広	2－167


凡例																				
	制御機(側柱式)		車両感知器		押ボタン箱側柱式		車両用信号灯器		nP	端子函		架空制御ケーブル		露出配管		視覚障害者用付加装置制御機		灯火式可変標識
	制御機(自立式)		送受器		押ボタン箱自立式		歩行者用信号灯器			信号柱(新設)		架空通信ケーブル		ハンドホール		視覚障害者用付加装置ｽﾋﾟｰｶｰ		反射式可変標識
	端末信号送信装置		光学式感知器		配電盤		縦型信号灯器			信号柱(既設)		埋設配管	P	プルボックス		可変標識制御機		

＝工事概要＝
本工事は、老朽化した交通信号制御機の押ﾎﾞﾀﾝ化改良工事等を行うものである。

1．押ボタン化改良工事(特定対策)
○ 主要機器・機材
交通信号制御機 警交仕規第1012号「版6」 押ﾎﾞﾀﾝ制御 1-1-0 １基
押ﾎﾞﾀﾝ式信号機ｵﾌﾟｼｮﾝ ﾀｲﾑｽｲｯﾁ機能
配電盤 D型鉄製函 UC用 NFB・開閉器・ｺﾝｾﾝﾄ付 停電対策用 １面
歩行者用押ﾎﾞﾀﾝ箱 側柱式 LED薄型 警交仕規第1016号「版1」 １個
○ 撤去機器・機材
UC形押ﾎﾞﾀﾝ式交通信号制御機 警交仕規第233号「版1」 １基(処分)
日本信号製 H13.10 製造番号Y659902
D型配電盤 １面(処分)
歩行者用押ﾎﾞﾀﾝ箱 側柱式 １個(処分)

2．車両用灯器LED化改良工事(単県)
○ 主要機器
車両用灯器 横三位 φ250 LED薄型 警交仕規第1014号「版4」 ２灯
L=1.0×2
○ 撤去機器
車両用灯器 横三位 鉄製 両面式 ２式(処分)

3．歩行者用灯器LED化改良工事(単県)
○ 主要機器
歩行者用灯器 側柱式 LED薄型 警交仕規第1014号「版4」 １灯
L=0.5×1
○ 撤去機器
歩行者用灯器 側柱式 ｱｰﾑ付 １灯(処分)

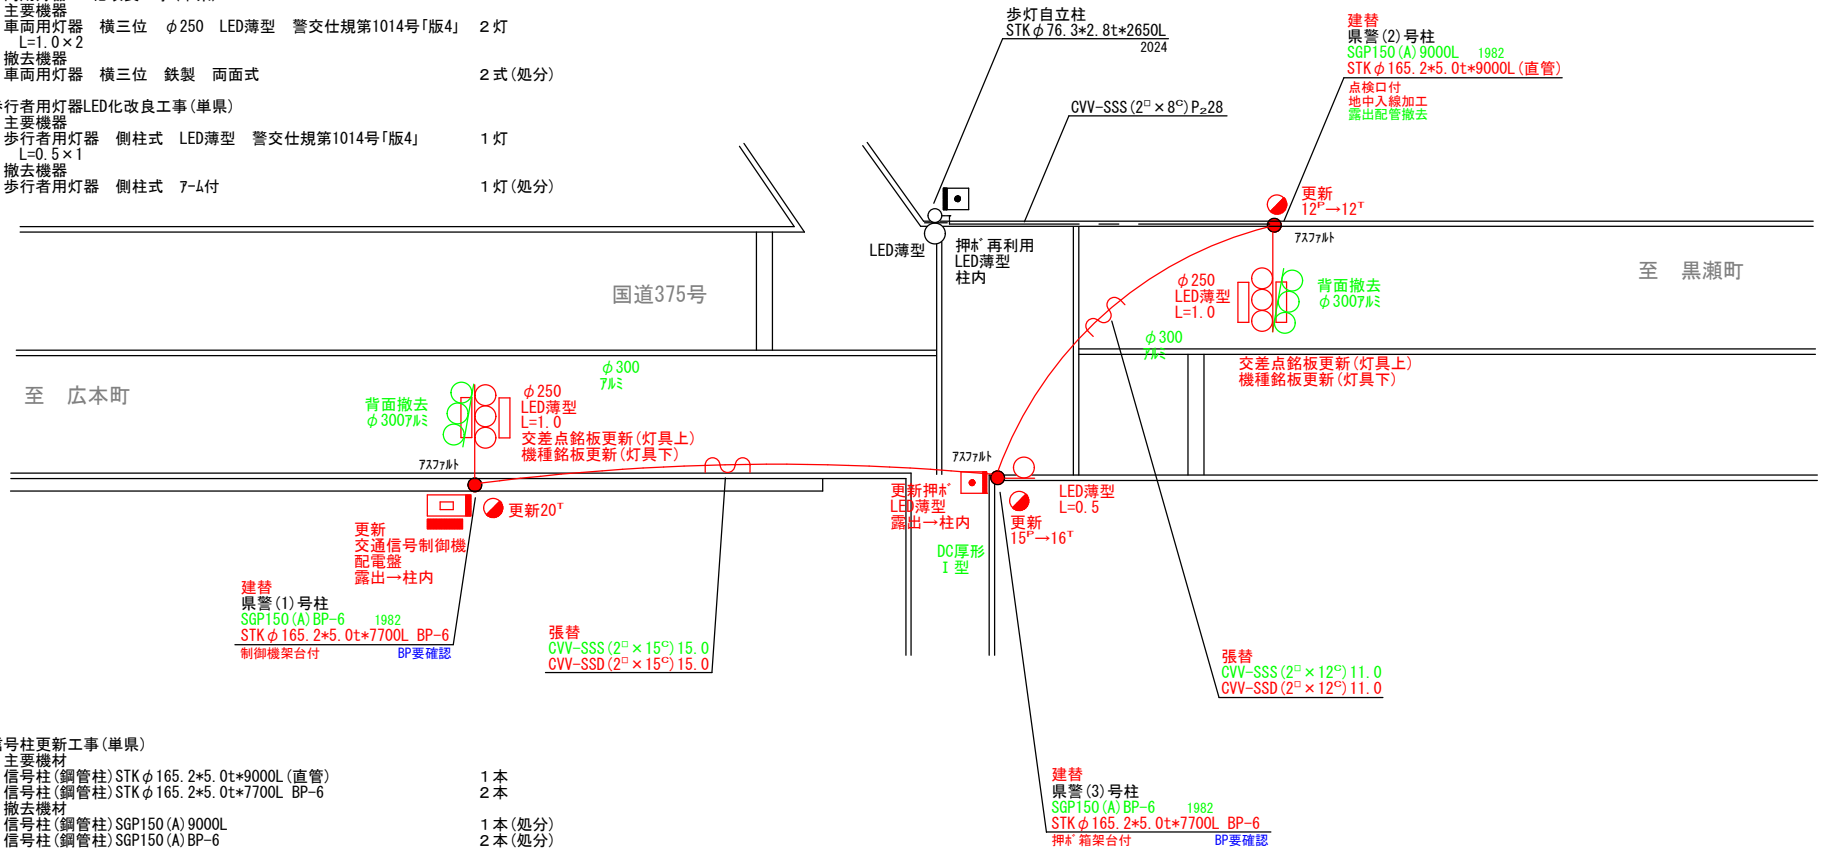

4．信号柱更新工事(単県)
○ 主要機材
信号柱(鋼管柱)STKφ165.2*5.0t*9000L(直管) １本
信号柱(鋼管柱)STKφ165.2*5.0t*7700L BP-6 ２本
○ 撤去機材
信号柱(鋼管柱)SGP150(A)9000L １本(処分)
信号柱(鋼管柱)SGP150(A)BP-6 ２本(処分)


5．改修工事(単県)
○ 主要機材
交差点銘板 灯具取付 ２枚
機種銘板 灯具取付 「押ﾎﾞﾀﾝ式信号機」 ２枚
○ 撤去機材
交差点銘板 灯具取付 ２枚(処分)
機種銘板 灯具取付 「押ﾎﾞﾀﾝ式信号機」 ２枚(処分)

広島県警察本部 交通部交通規制課	課長	室長	次席	補佐	課員	設計	令和 8 年 9 月	工事名	呉市広石内3丁目6番8号先 石内 信号機改良その他 工事	警察署名	規制番号
							1 枚の内 1 枚			広	2－251
							縮尺 1/150				

凡例																			
	制御機(側柱式)		車両感知器		押ボタン箱側柱式		車両用信号灯器		端子函		架空制御ケーブル		露出配管		視覚障害者用付加装置制御機		灯火式可変標識
	制御機(自立式)		送受器		押ボタン箱自立式		歩行者用信号灯器		信号柱(新設)		架空通信ケーブル		ハンドホール		視覚障害者用付加装置ｽﾋﾟｰｶｰ		反射式可変標識
	端末信号送信装置		光学式感知器		配電盤		縦型信号灯器		信号柱(既設)		埋設配管		プルボックス		可変標識制御機		画像カメラ

＝工事概要＝
本工事は、信号柱の更新工事を行うものである。

1．信号柱更新工事(特定対策)
○ 主要機材
信号柱(鋼管柱)STKφ165.2*5.0t*9000L(直管)押ﾎﾞ箱架台付　１本
○ 撤去機材
信号柱(鋼管柱)SGP150(A)9000L　１本(処分)

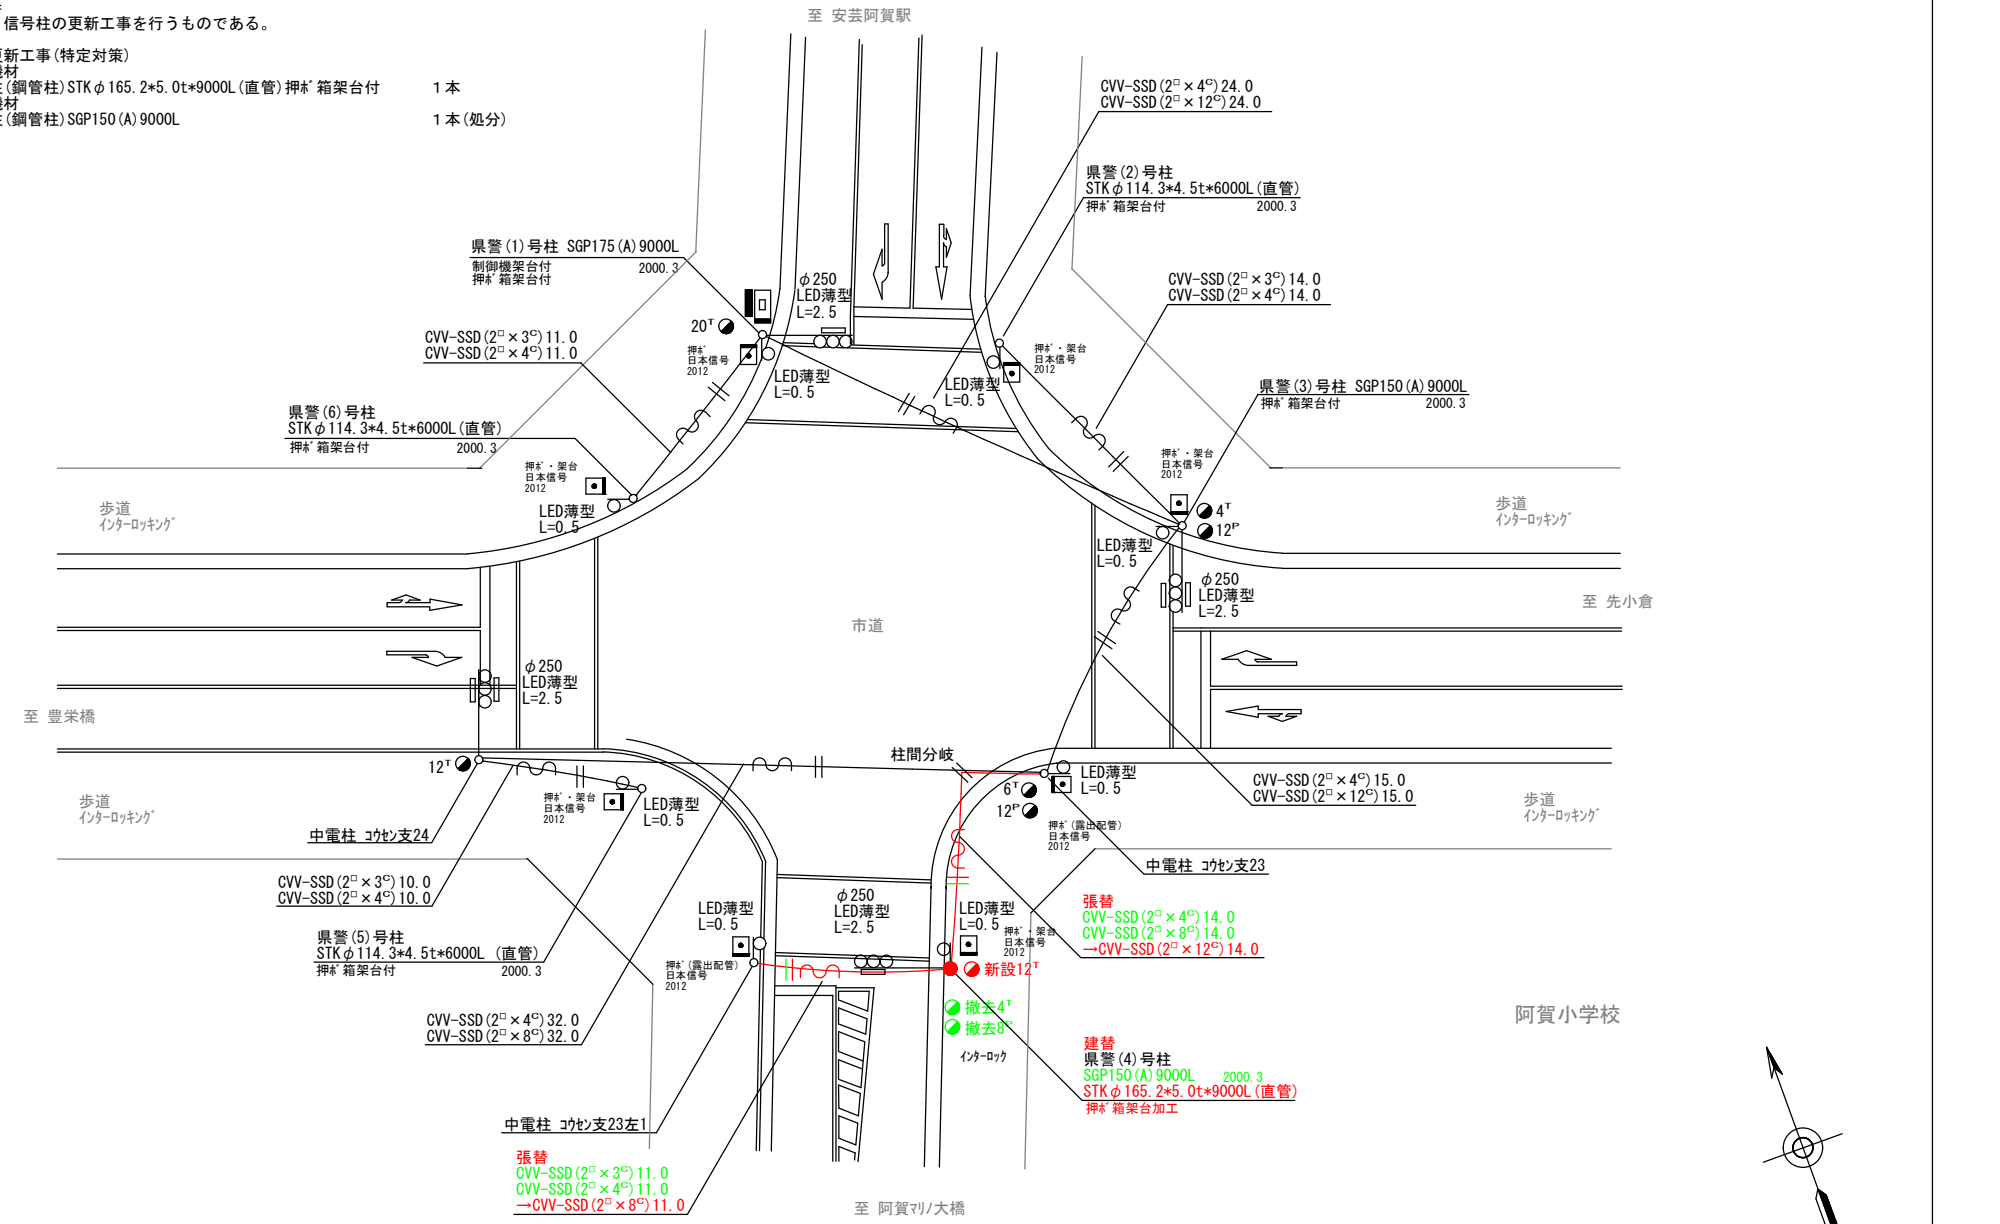


広島県警察本部 交通部交通規制課	課長	室長	次席	補佐	課員	設計	令和 8 年 9 月	工事名	呉市阿賀南2丁目1番1号先 阿賀小学校北西交差点 信号機改良 工事	警察署名	規制番号
							1 枚の内 1 枚			広	2－292
							縮尺 1/250				

凡例																			
	制御機(側柱式)		車両感知器		押ボタン箱側柱式		車両用信号灯器	nP	端子函		架空制御ケーブル		露出配管		視覚障害者用付加装置制御機		灯火式可変標識
	制御機(自立式)		送受器		押ボタン箱自立式		歩行者用信号灯器		信号柱(新設)		架空通信ケーブル		ハンドホール		視覚障害者用付加装置ｽﾋﾟｰｶｰ		反射式可変標識
	端末信号送信装置		光学式感知器		配電盤		縦型信号灯器		信号柱(既設)		埋設配管		プルボックス		可変標識制御機		画像カメラ

＝工事概要＝
本工事は、信号機設備の改修工事を行うものである。

1．改修工事(単県)
○ 主要機材
交差点銘板　灯具取付　「川尻郵便局前」　２枚
歩行者用灯器標示板「歩行者・自転車専用」横ﾘﾌﾞ　１枚
歩行者用灯器標示板「歩行者・自転車専用」　１枚(支給品)
○ 撤去機材
交差点銘板　灯具取付　「市営住宅前」　２枚(処分)
歩行者用灯器標示板「歩行者・自転車専用」　２枚(処分)

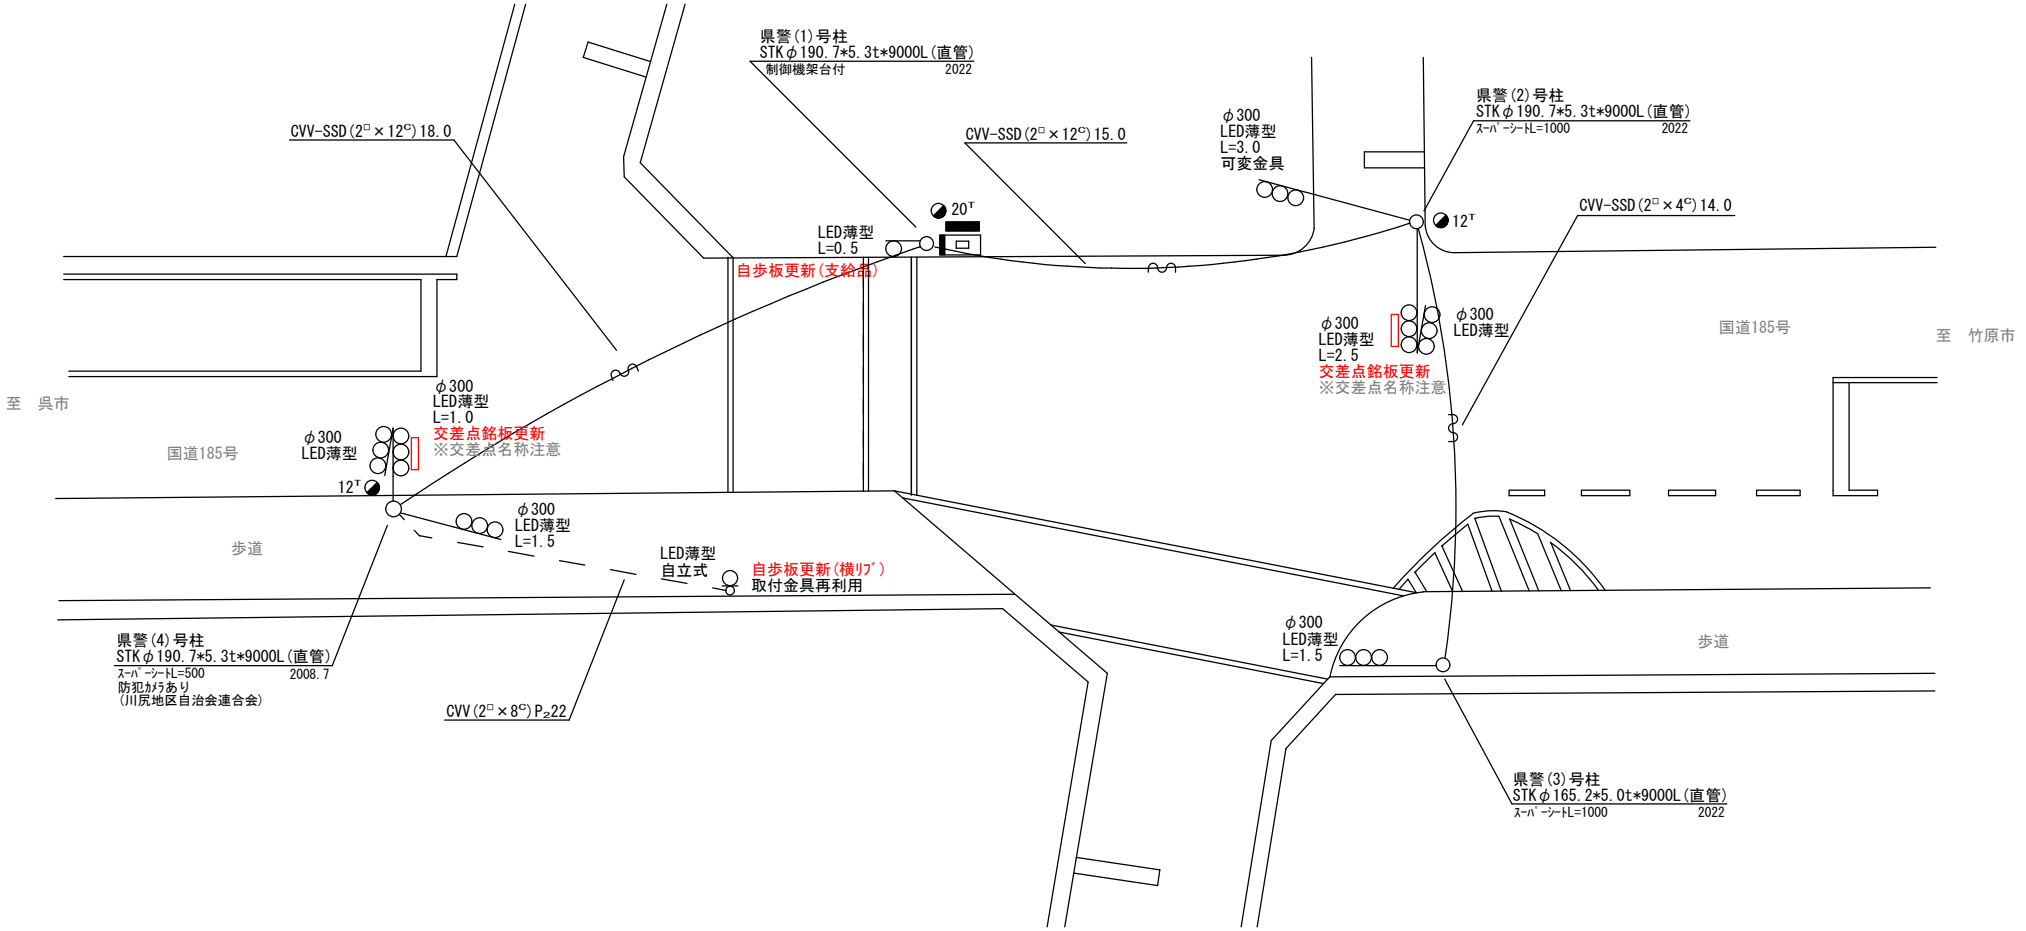

広島県警察本部 交通部交通規制課	課長	室長	次席	補佐	課員	設計	令和 8 年 9 月 1 枚の内 1 枚 縮尺 1/150	工事名	呉市川尻町東1丁目1番北角先 川尻郵便局前交差点 信号機設備改修　工事	警察署名	規制番号
										広	2－311


凡例																			
	制御機(側柱式)		車両感知器		押ボタン箱側柱式		車両用信号灯器		端子函		架空制御ケーブル		露出配管		視覚障害者用付加装置制御機		灯火式可変標識
	制御機(自立式)		送受器		押ボタン箱自立式		歩行者用信号灯器		信号柱(新設)		架空通信ケーブル		ハンドホール		視覚障害者用付加装置ｽﾋﾟｰｶｰ		反射式可変標識
	端末信号送信装置		光学式感知器		配電盤		縦型信号灯器		信号柱(既設)		埋設配管		プルボックス		可変標識制御機		

＝工事概要＝
本工事は、老朽化した車両用灯器のLED化改良及びその他工事を行うものである。

1．車両用灯器LED化改良工事(単県)
○ 主要機器
車両用灯器　横三位　φ250　LED薄型　警交仕規第1014号「版4」　L=2.0×3　　3灯
○ 撤去機器
車両用灯器　横三位　鉄製　片面金具　　3灯(処分)


2．歩行者用灯器LED化改良工事(単県)
○ 主要機器
歩行者用灯器　側柱式　LED薄型　警交仕規第1014号「版4」　L=0.5×2　　2灯
○ 撤去機器
歩行者用灯器　側柱式　ｱｰﾑ付　　2灯(処分)

3．改修工事(単県)
○ 主要機材
交差点銘板　灯具取付　「川尻市民センター前」　　2枚
歩行者用灯器標示板「歩行者・自転車専用」　　2枚(支給品)
○ 撤去機材
交差点銘板　灯具取付　「呉市東消防署川尻出張所前」　　2枚(処分)
歩行者用灯器標示板「歩行者・自転車専用」　　2枚(処分)

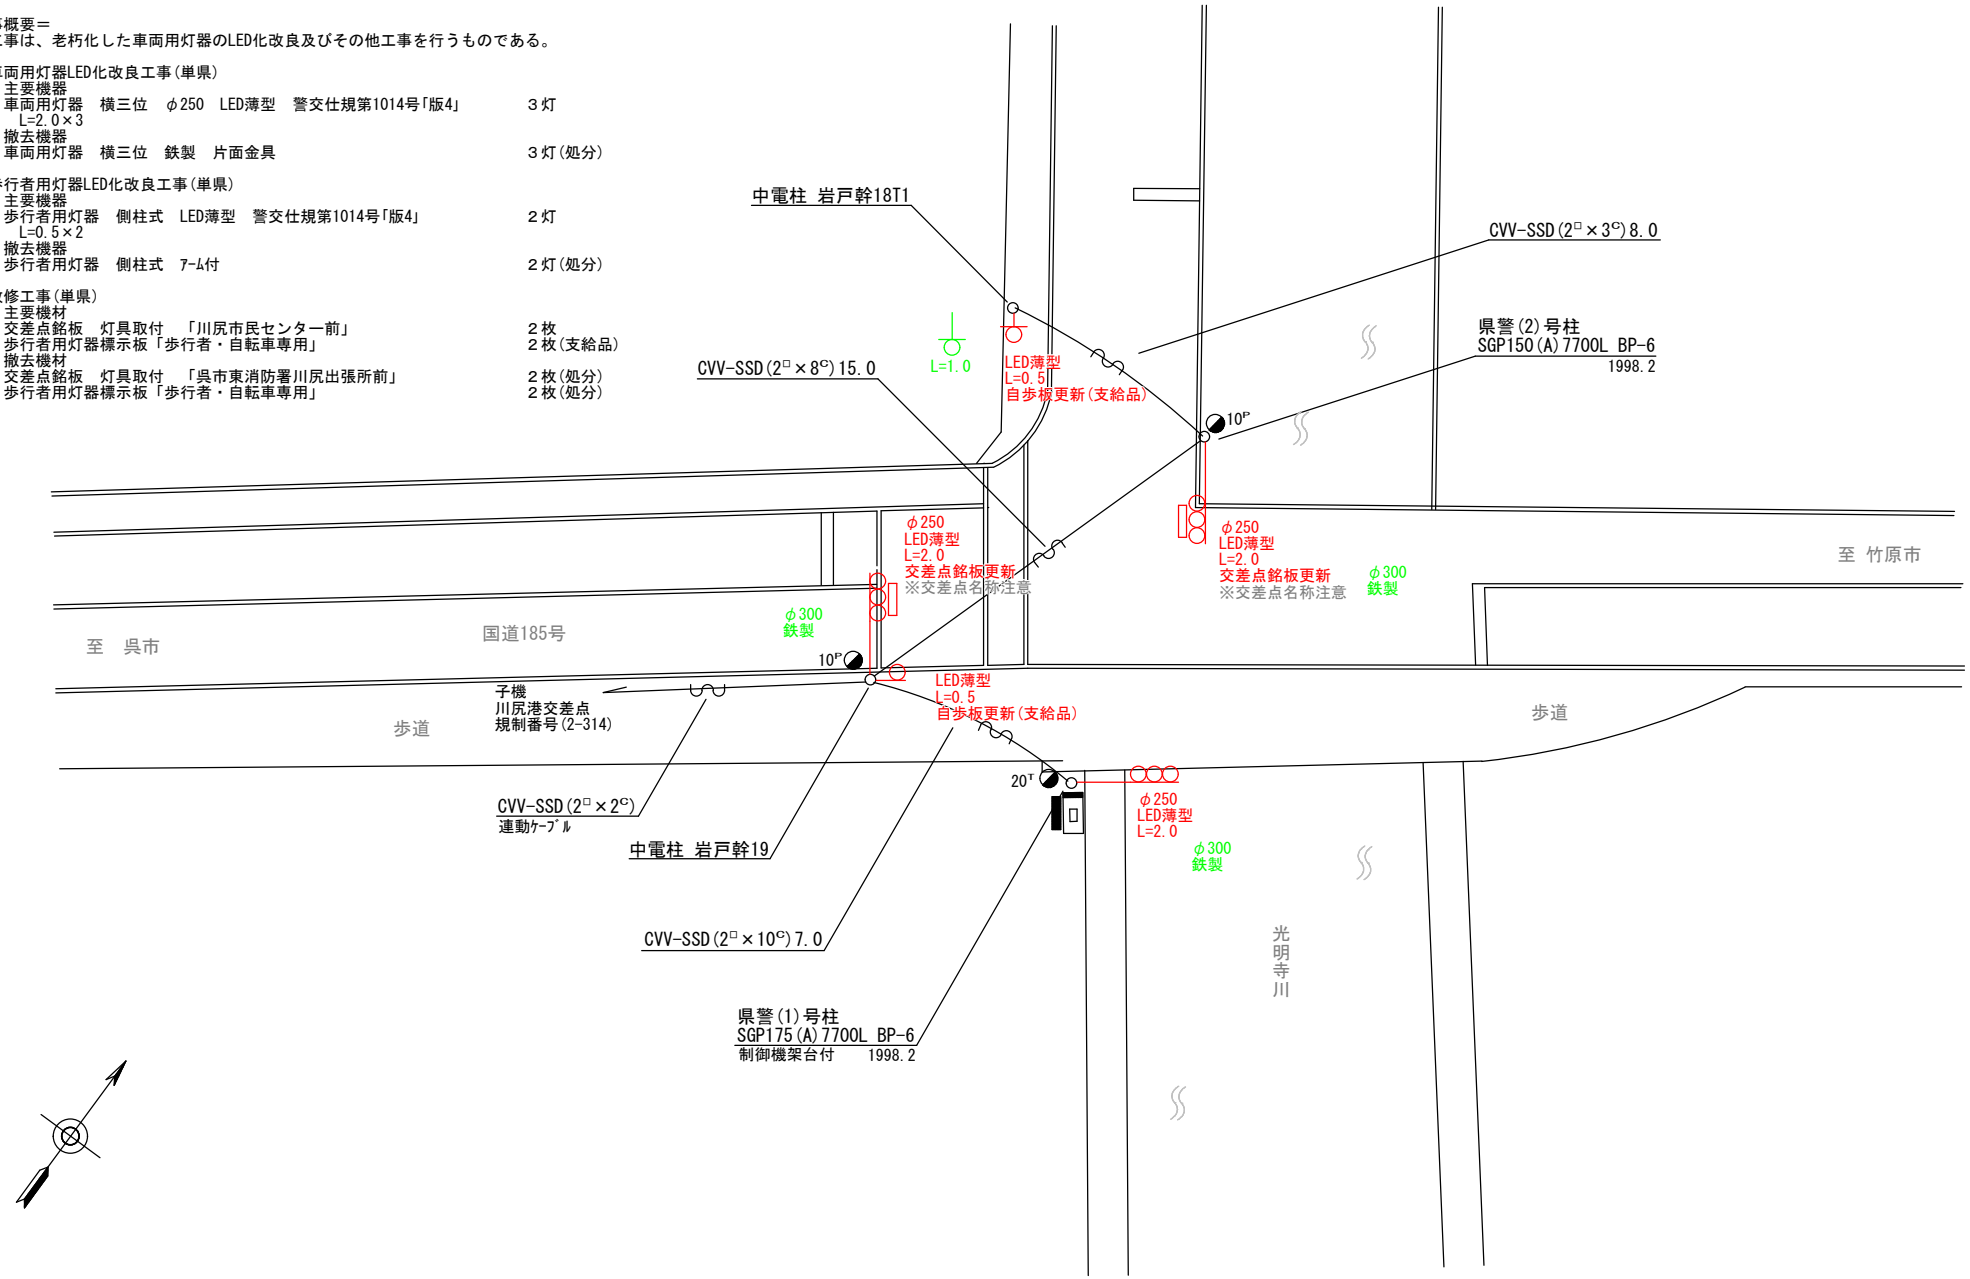

広島県警察本部 交通部交通規制課	課長	室長	次席	補佐	課員	設計	令和 8 年 9 月	工事名	呉市川尻町西1丁目1番北角先 川尻市民センター前交差点 信号機改良その他 工事	警察署名	規制番号
							1 枚の内 1 枚			広	2－318
							縮尺 1/200				

凡例																			
	制御機(側柱式)		車両感知器		押ボタン箱側柱式		車両用信号灯器		nP	端子函		架空制御ケーブル		露出配管		視覚障害者用付加装置制御機		灯火式可変標識
	制御機(自立式)		送受器		押ボタン箱自立式		歩行者用信号灯器			信号柱(新設)		架空通信ケーブル		ハンドホール		視覚障害者用付加装置ｽﾋﾟｰｶｰ		反射式可変標識
	端末信号送信装置		光学式感知器		配電盤		縦型信号灯器			信号柱(既設)		埋設配管		プルボックス		可変標識制御機		

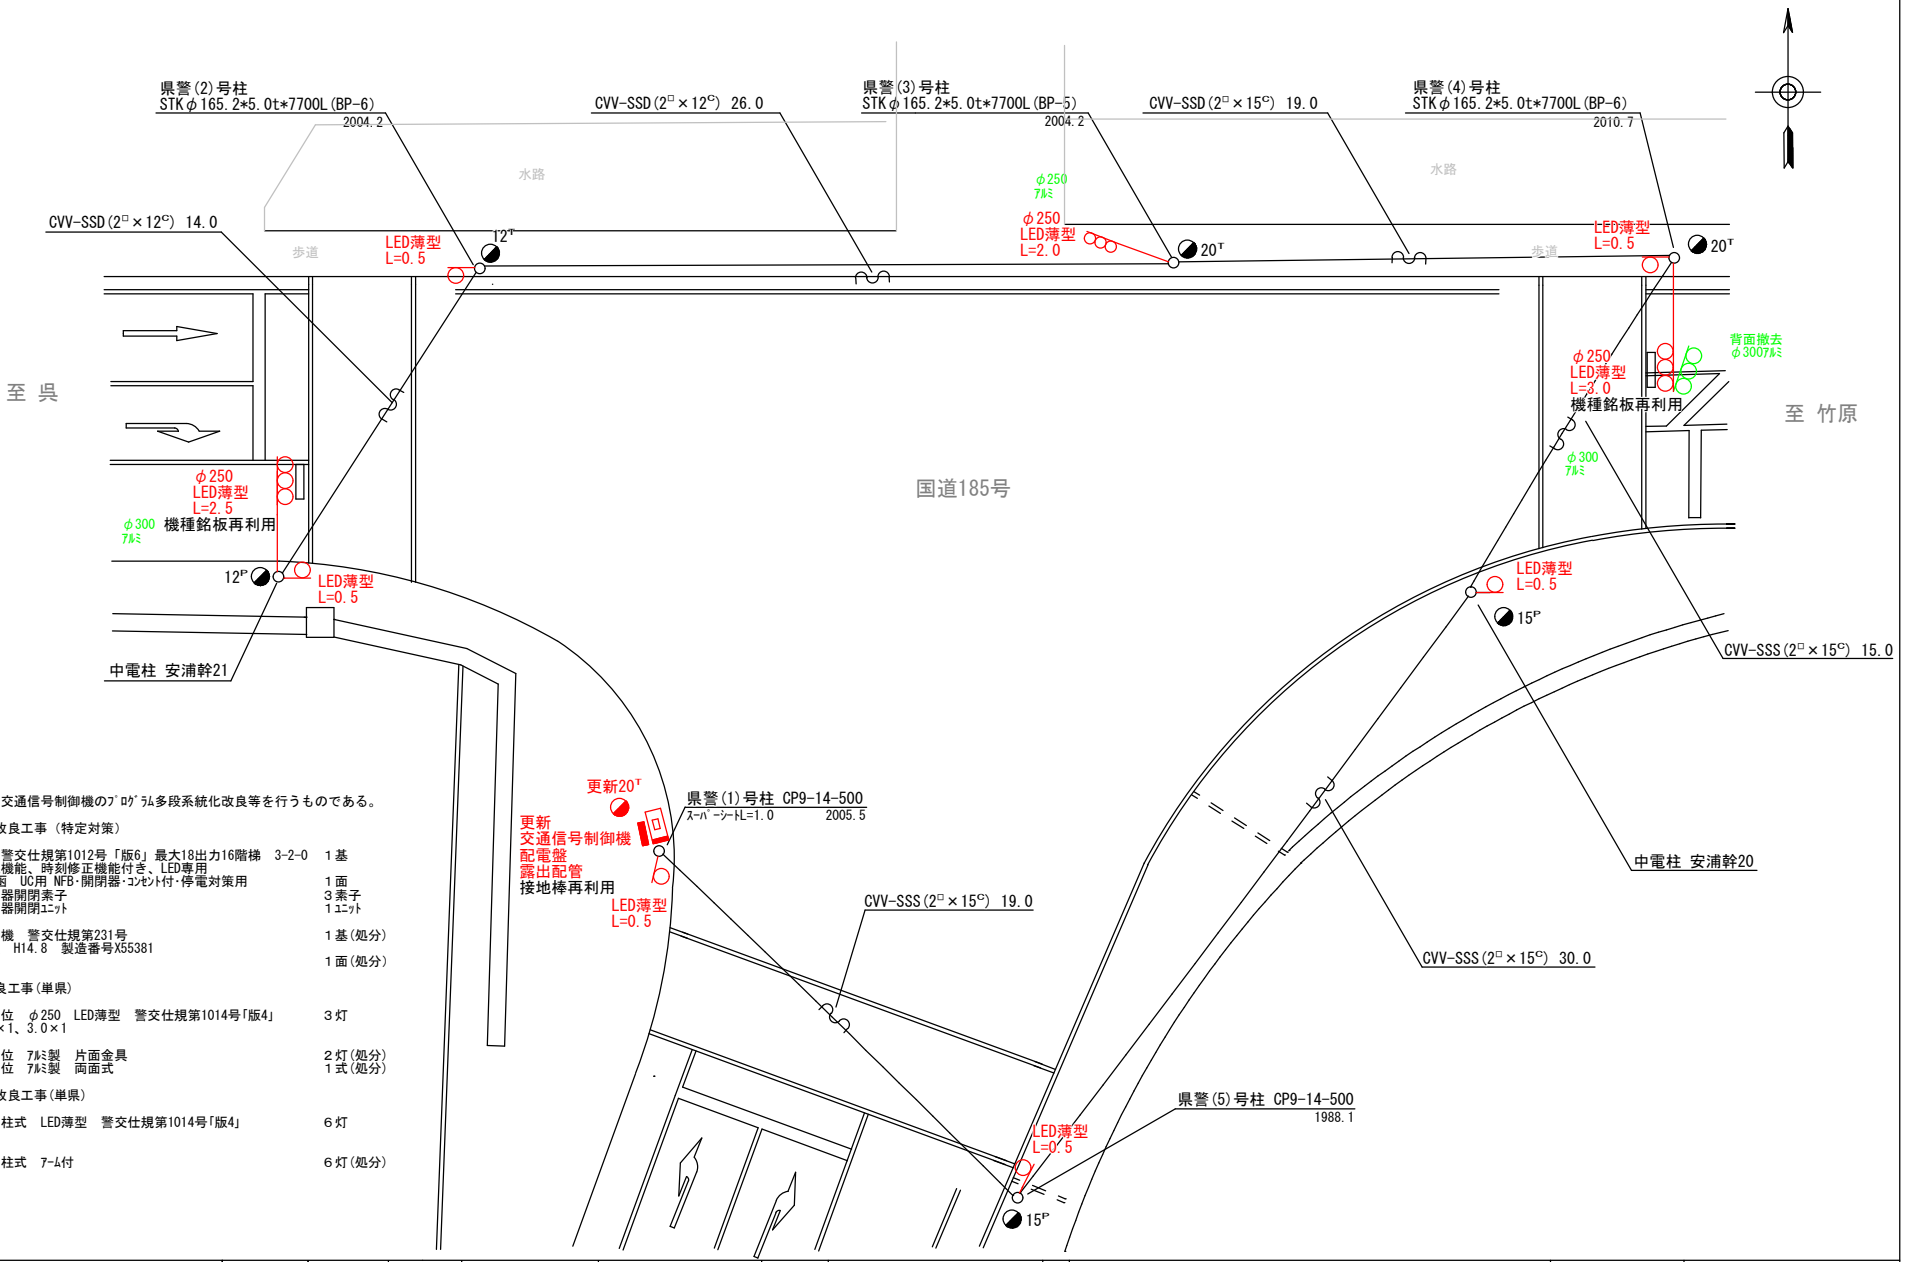

＝工事概要＝
本工事は、老朽化した交通信号制御機のﾌﾟﾛｸﾞﾗﾑ多段系統化改良等を行うものである。

1．ﾌﾟﾛｸﾞﾗﾑ多段系統化改良工事（特定対策）
- ○ 主要機器
  - 交通信号制御機　警交仕規第1012号「版6」最大18出力16階梯　3-2-0　1基
    地点制御系統機能、時刻修正機能付き、LED専用
  - 配電盤　D形鉄製函　UC用 NFB･開閉器･ｺﾝｾﾝﾄ付･停電対策用　1面
  - 制御機ｵﾌﾟｼｮﾝ　灯器開閉素子　3素子
  - 制御機ｵﾌﾟｼｮﾝ　灯器開閉ﾕﾆｯﾄ　1ﾕﾆｯﾄ
- ○ 撤去機器
  - UC形交通信号制御機　警交仕規第231号　1基(処分)
    京三製作所製　H14.8　製造番号X55381
  - D型配電盤　1面(処分)

2．車両用灯器LED化改良工事(単県)
- ○ 主要機器
  - 車両用灯器　横三位　φ250　LED薄型　警交仕規第1014号「版4」　3灯
    L=2.0×1、2.5×1、3.0×1
- ○ 撤去機器
  - 車両用灯器　横三位　ｱﾙﾐ製　片面金具　2灯(処分)
  - 車両用灯器　横三位　ｱﾙﾐ製　両面式　1式(処分)

3．歩行者用灯器LED化改良工事(単県)
- ○ 主要機器
  - 歩行者用灯器　側柱式　LED薄型　警交仕規第1014号「版4」　6灯
    L=0.5×6
- ○ 撤去機器
  - 歩行者用灯器　側柱式　ｱｰﾑ付　6灯(処分)

広島県警察本部 交通部交通規制課	課長	室長	次席	補佐	課員	設計

令和 8 年 9 月
1 枚の内 1 枚
縮尺 1/200


工事名：呉市安浦町中央5丁目2番2号先 安浦バイパス東口交差点 信号機改良 工事

警察署名	規制番号
広	2－348

凡例																			
	制御機(側柱式)		車両感知器		押ボタン箱側柱式		車両用信号灯器		nP	端子函		架空制御ケーブル		露出配管		視覚障害者用付加装置制御機		灯火式可変標識
	制御機(自立式)		送受器		押ボタン箱自立式		歩行者用信号灯器			信号柱(新設)		架空通信ケーブル		ハンドホール		視覚障害者用付加装置ｽﾋﾟｰｶｰ		反射式可変標識
	端末信号送信装置		光学式感知器		配電盤		縦型信号灯器			信号柱(既設)		埋設配管	P	プルボックス		可変標識制御機		

＝工事概要＝
本工事は、信号柱の更新工事を行うものである。

1．信号柱更新工事(特定対策)
- ○ 主要機材
  信号柱(鋼管柱)STKφ114.3*4.5t*5200L BP　1本
- ○ 撤去機材
  信号柱(鋼管柱)STKφ114.3*4.5t*5200L BP　1本(処分)

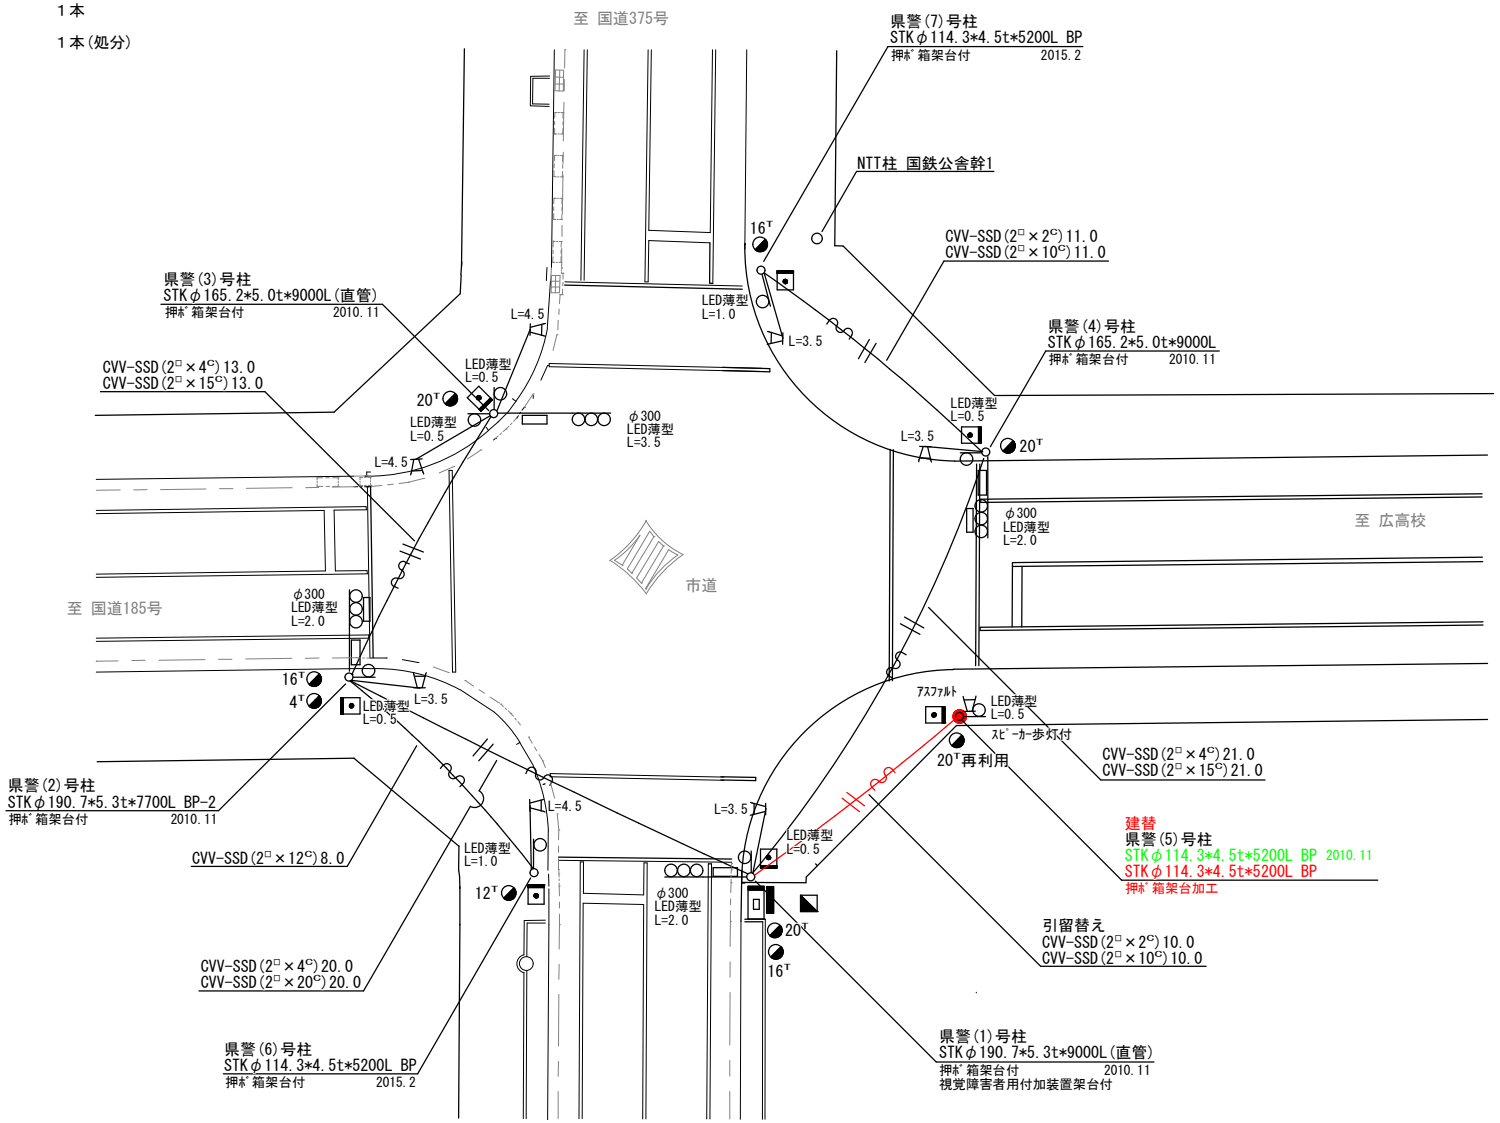

UC形 232号「版3」
K0000004
2010.09 日本信号


広島県警察本部 交通部交通規制課	課長	室長	次席	補佐	課員	設計	令和 8 年 9 月	工事名	呉市広大新開3丁目3番南西角先 オークアリーナ前交差点 信号機改良 工事	警察署名	規制番号
							1 枚の内 1 枚			広	2－366
							縮尺 1/250				

現 示 階 梯 図

施工区分	新設 ・ 更新 ・ (改造) ・ 移設 ・ 支給品	作成年月	令和 8 年 9 月

現　示	1φ			2φ			3φ																	
ステップ番号	1	2	3	4	5	6	7	8	9	10	11	12	13	14	15	16	17	18	19	20	21	22	23	24
ステップ名称	1G	1Y	1R	2G	2Y	2R	3PG	3PW	3R															
１Ｖ																								
２Ｖ																								
３Ｐ																								
ＡＢ連動出力																								

流動図

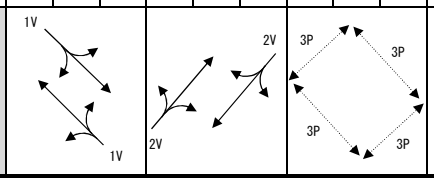

■ 信号制御機

警察庁仕様名称	交通信号制御機		警察庁仕様書番号		警交仕規　第２３２号　「版３」			
制御区分	地点制御系統機能付	最大出力数	１２出力１６階梯	灯器出力	2－ 1－ 0	ＬＥＤ専用		
製造メーカー	日本信号	製造年月	平成 22 年 1 月	製造番号	K0990677			

■ 集中制御

集中制御伝送基板		UD子機規制番号		UD親機規制番号	

■ 連動親・連動子機

連動制御方式		連動子機規制番号		連動親機規制番号	

■ 押ボタン

押ボタン制御方式		待機時灯色		タイムスイッチ	

■ 感応制御

ギャップ感応・高齢者等感応　感応階梯①	ステップ	感応階梯②	ステップ
リコール対象現示	現示		

■ 制御機オプション

付　加　機　能	有無
時刻修正	○
リコール１	
ギャップ感応（１現示）	
ギャップ感応（２現示）	
高齢者等感応	
連動子機	
連動送出	
現示切替	


特記事項

運用時間　5：00～24：00以降閃光

規制番号	2 － 363	警察署	呉
交差点名	宝町2番交差点		


変更前

規制番号　名称	02-0363	宝町2番		運　用	2010年3月23日		製造番号	
制御機機種	UC形	EC5450C		開始日時	16時47分	～	製造年月	
警交仕規232号版3	製作所	日本信号株式会社	作動時間	5:00～24:00以後閃光			施工会社	
署別	呉	付加機能						新型錠

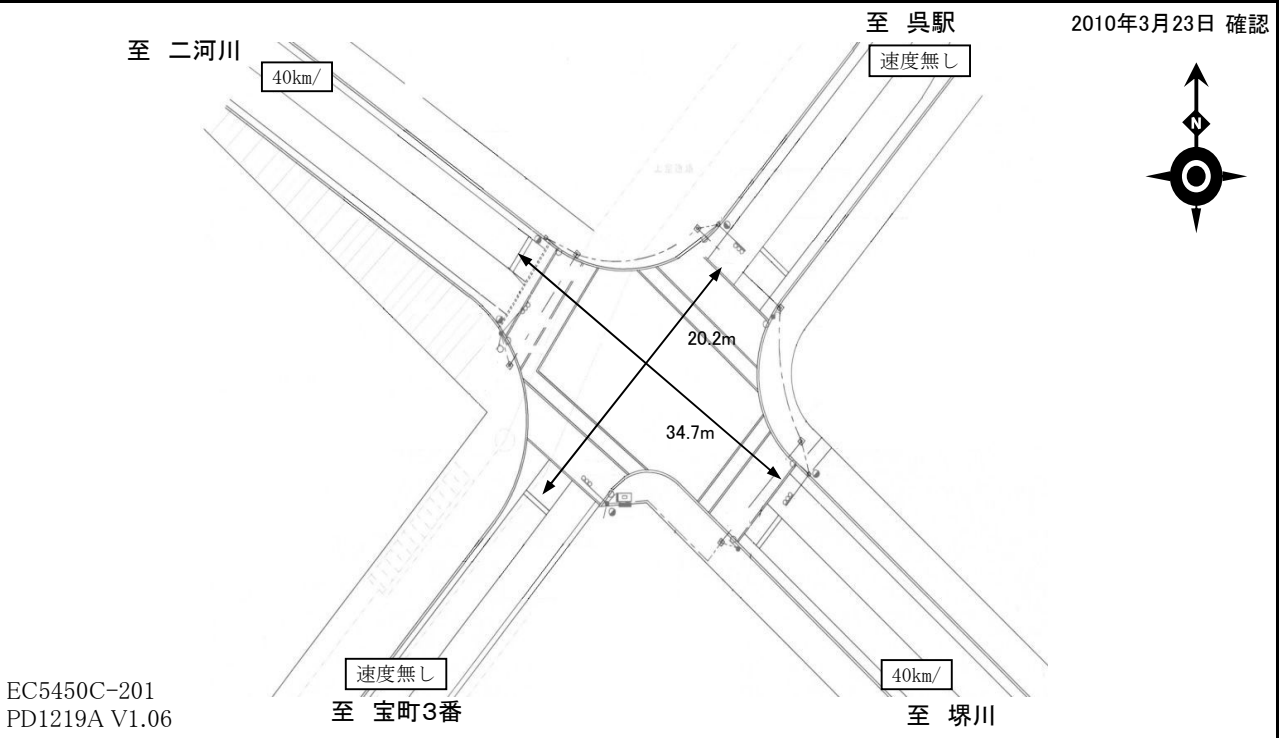

ステップ番号	1	2	3	4	5	6	7	8	9	10	11	12	13	14	15	16	17	18	19	20
ステップ名称	1PG	1PW	1G	1Y	1R	2PG	2PW	2G	2Y	2R										

流動図

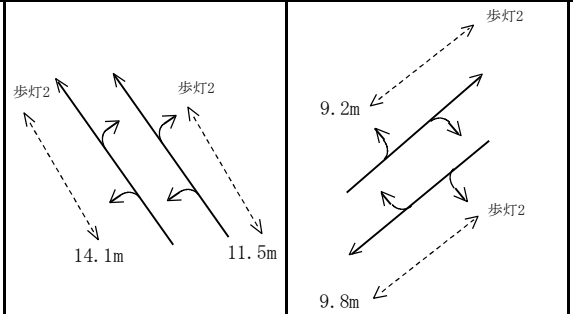

1P　[1P]																						
1　[1V]				∿																
2P　[2P]																						
2　[2V]									∿											

現　示　階　梯　図

施工区分	新設 ・ 更新 ・ 改造 ・ 移設 ・ 支給品	作成年月	令和　8　年　9　月

現　示	1φ				2φ																			
ステップ番号	1	2	3	4	5	6	7	8	9	10	11	12	13	14	15	16	17	18	19	20	21	22	23	24
ステップ名称	1G	1G	1Y	1R	2PG	2PW	2PR																	
１Ｖ																								
２Ｐ																								
ＡＢ連動出力																								

流動図	1V →	2P ↑
	← 1V	↓

■　信号制御機

警察庁仕様名称	交通信号制御機	警察庁仕様書番号	警交仕規　第１０１２号　「版６」				
制御区分	押ボタン制御	最大出力数	１２出力１６階梯	灯器出力	1－ 1－ 0	ＬＥＤ専用	○
製造メーカー		製造年月	令和　年　月	製造番号			

■　集中制御

集中制御伝送基板		UD子機規制番号		UD親機規制番号	

■　連動親・連動子機

連動制御方式		連動子機規制番号		連動親機規制番号	

■　押ボタン

押ボタン制御方式	単独制御	待機時灯色	常時閃光	タイムスイッチ	有り

■　感応制御

ギャップ感応・高齢者等感応　感応階梯①	ステップ	感応階梯②	ステップ
リコール対象現示	現示		

■　制御機オプション

付　加　機　能	有無
時刻修正	
リコール１	
ギャップ感応（１現示）	
ギャップ感応（２現示）	
高齢者等感応	
連動子機	
連動送出	
現示切替	

特記事項

運用時間　終日

規制番号	2 － 251	警察署	広
交差点名	石内		

現 示 階 梯 図

施工区分	新設 ・ 更新 ・ 改造 ・ 移設 ・ 支給品	作成年月	令和 8 年 9 月

現　示	1φ				2φ			3φ															
ステップ番号	1	2	3	4	5	6	7	8	9	10	11	12	13	14	15	16	17	18	19	20	21	22	23	24
ステップ名称	1PG	1PW	1G	1Y	2G	2Y	2R	3PG	3PW	3G	3Y	3R												
１Ｐ																								
１Ｖ																								
２Ｖ																								
３Ｐ																								
３Ｖ																								
ＡＢ連動出力																								
流動図	2V → ↓ 1V ← ↓ 1P ⋯				2V → ↓			3P ↕ 3P ↕ 3V																

■ 信号制御機

警察庁仕様名称	交通信号制御機	警察庁仕様書番号	警交仕規　第１０１２号　「版６」				
制御区分	地点制御系統機能付	最大出力数	１８出力１６階梯	灯器出力	3－ 2－ 0	ＬＥＤ専用	○
製造メーカー		製造年月	令和　年　月	製造番号			

■ 集中制御

集中制御伝送基板		UD子機規制番号		UD親機規制番号	

■ 連動親・連動子機

連動制御方式		連動子機規制番号		連動親機規制番号	

■ 押ボタン

押ボタン制御方式		待機時灯色		タイムスイッチ	

■ 感応制御

ギャップ感応・高齢者等感応　感応階梯①	ステップ	感応階梯②	ステップ
リコール対象現示	現示		

■ 制御機オプション

付　加　機　能	有無
時刻修正	○
リコール１	
ギャップ感応（１現示）	
ギャップ感応（２現示）	
高齢者等感応	
連動子機	
連動送出	
現示切替	

特記事項

運用時間　6：00～23：00以降閃光

規制番号	2 － 348	警察署	広
交差点名	安浦バイパス東口交差点		