

土地収用法（昭和二十六年法律第二百十九号）第四十五条の二の規定により、土地収用及び使用の裁決手続の開始を決定したので、次のとおり公告する。

平成二十九年三月二十七日

広島県収用委員会会長 鳥谷部 茂

一 起業者

国土交通大臣 石井 啓一

二 事業の種類

一般国道二号改築工事（東広島・安芸バイパス）（広島県東広島市八本松西五丁目地内から同県安芸郡海田町東海田字曾田地内まで）及びこれに伴う町道付替工事

三 裁決手続を開始する土地の所在、地番、地目及び地積等

(一) 収用の部分に関する事項

所在	地番	地目		地積		裁決手続を開始する土地の面積(m <sup>2</sup> )
		公簿	現況	公簿(m <sup>2</sup> )	実測(m <sup>2</sup> )	
広島県 広島市 安芸区	一六八番	保安林	山林	二、五七一	四、三三三・三六 ※イ	五六一・一九 ①の部分
					九一八・二二 ※ロ	五〇三・二二 ②の部分
広島県 広島市 瀬野南 町字龍 王山	一六九番			六八四	一、四六五・二一 ※イ	八六一・三八 ③の部分
					九一八・二二 ※ロ	五〇三・二二 ④の部分

※イ 一六八番及び一六九番の筆界及び所有権界が確定していないため、筆界及び所有権界に争いのある部分の面積は含まない。

※ロ 一六八番及び一六九番の筆界及び所有権界が確定していないため、筆界及び所有権界に争いのない部分の面積は含まない。

※ハ 地番一六八番及び地番一六九番の筆界及び所有権界が確定していないため、別添実測平面図中②の部分の土地が一六八番の場合。

※ニ 地番一六八番及び地番一六九番の筆界及び所有権界が確定していないため、別添実測平面図中②の部分の土地が一六九番の場合。

(二) 使用の部分に関する事項

所在	地番	地目		地積		裁決手続を開始する土地の面積(m <sup>2</sup> )
		公簿	現況	公簿(m <sup>2</sup> )	実測(m <sup>2</sup> )	
広島県 広島市 安芸区	一六八番	保安林	山林	二、五七一	四、三三三・三六 ※イ	二四・九九 ④の部分
					九一八・二二 ※ロ	一三・二二 ⑤の部分

	一六九番				
		六八四			
			一、四六五・二一 ※イ	一二・二四 (別添実測平面図中 ⑥の部分)	
			九一八・二二 ※ロ	一三・二二 (別添実測平面図中 ⑤の部分) ※ニ	

※イ 一六八番及び一六九番の筆界及び所有権界が確定していないため、筆界及び所有権界に争いのある部分の面積は含まない。

※ロ 一六八番及び一六九番の筆界及び所有権界が確定していないため、筆界及び所有権界に争いのない部分の面積は含まない。

※ハ 地番一六八番及び地番一六九番の筆界及び所有権界が確定していないため、別添実測平面図中⑤の部分の土地が一六八番の場合。

※ニ 地番一六八番及び地番一六九番の筆界及び所有権界が確定していないため、別添実測平面図中⑤の部分の土地が一六九番の場合。

四 土地所有者の氏名及び住所

別紙 土地所有者一覧のとおり

五 土地に関して権利を有する関係人の氏名、住所及びその権利の種類  
なし

六 土地収用及び使用の裁決手続の開始を決定した日

平成二十九年三月十四日

別紙 土地所有者一覧


土地の部分	氏名及び住所
別添実測平面 図中①及び④ の部分	<p>持分3分の1 (氏名) 小林 善子 (住所) 広島県東広島市西条町寺家7270番地4</p> <p>持分3分の1 (氏名) 反木 多恵子 (住所) 27 Athena Avenue, St. Ives, 2075, NSW, Australia (住民票上の住所 広島県東広島市西条町寺家7310番地)</p> <p>持分3分の1 (氏名) 反木 博子 (住所) 山口県岩国市南岩国町二丁目8番7-7号</p>
別添実測平面 図中③及び⑥ の部分	<p>土地登記名義人(亡)田中 貢相続人</p> <p>持分3分の1 (氏名) 田中 定美 (住所) 広島県広島市安芸区瀬野一丁目30番21号</p> <p>持分9分の2 (氏名) 田中 吉彦 (住所) 群馬県前橋市天川大島町三丁目51番地10レオドリーム天川307号</p> <p>持分9分の2 (氏名) 田中 明美 (住所) 広島県広島市安芸区瀬野一丁目30番21号</p> <p>持分9分の2 (氏名) 田中 清宣 (住所) 広島県広島市安芸区瀬野一丁目30番21号</p>
別添実測平面 図中②及び⑤ の部分	<p>不明</p> <p>ただし、別添実測平面図中②及び⑤の部分の土地が168番の場合</p> <p>持分3分の1 (氏名) 小林 善子 (住所) 広島県東広島市西条町寺家7270番地4</p> <p>持分3分の1 (氏名) 反木 多恵子 (住所) 27 Athena Avenue, St. Ives, 2075, NSW, Australia (住民票上の住所 広島県東広島市西条町寺家7310番地)</p> <p>持分3分の1 (氏名) 反木 博子 (住所) 山口県岩国市南岩国町二丁目8番7-7号</p> <p>又は、別添実測平面図中②及び⑤の部分の土地が169番の場合</p>

	<p>土地登記名義人（亡）田中 貢相続人</p> <p>持分 3分の1</p> <p>（氏名） 田中 定美</p> <p>（住所） 広島県広島市安芸区瀬野一丁目30番21号</p> <p>持分 9分の2</p> <p>（氏名） 田中 吉彦</p> <p>（住所） 群馬県前橋市天川大島町三丁目51番地10レオドリーム天川307号</p> <p>持分 9分の2</p> <p>（氏名） 田中 明美</p> <p>（住所） 広島県広島市安芸区瀬野一丁目30番21号</p> <p>持分 9分の2</p> <p>（氏名） 田中 清宣</p> <p>（住所） 広島県広島市安芸区瀬野一丁目 30 番 21 号</p>
--	--


別添

# 実測平面図

広島市安芸区瀬野南町字龍王山 168番、169番

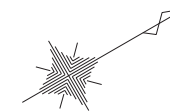

縮尺 S=1:500

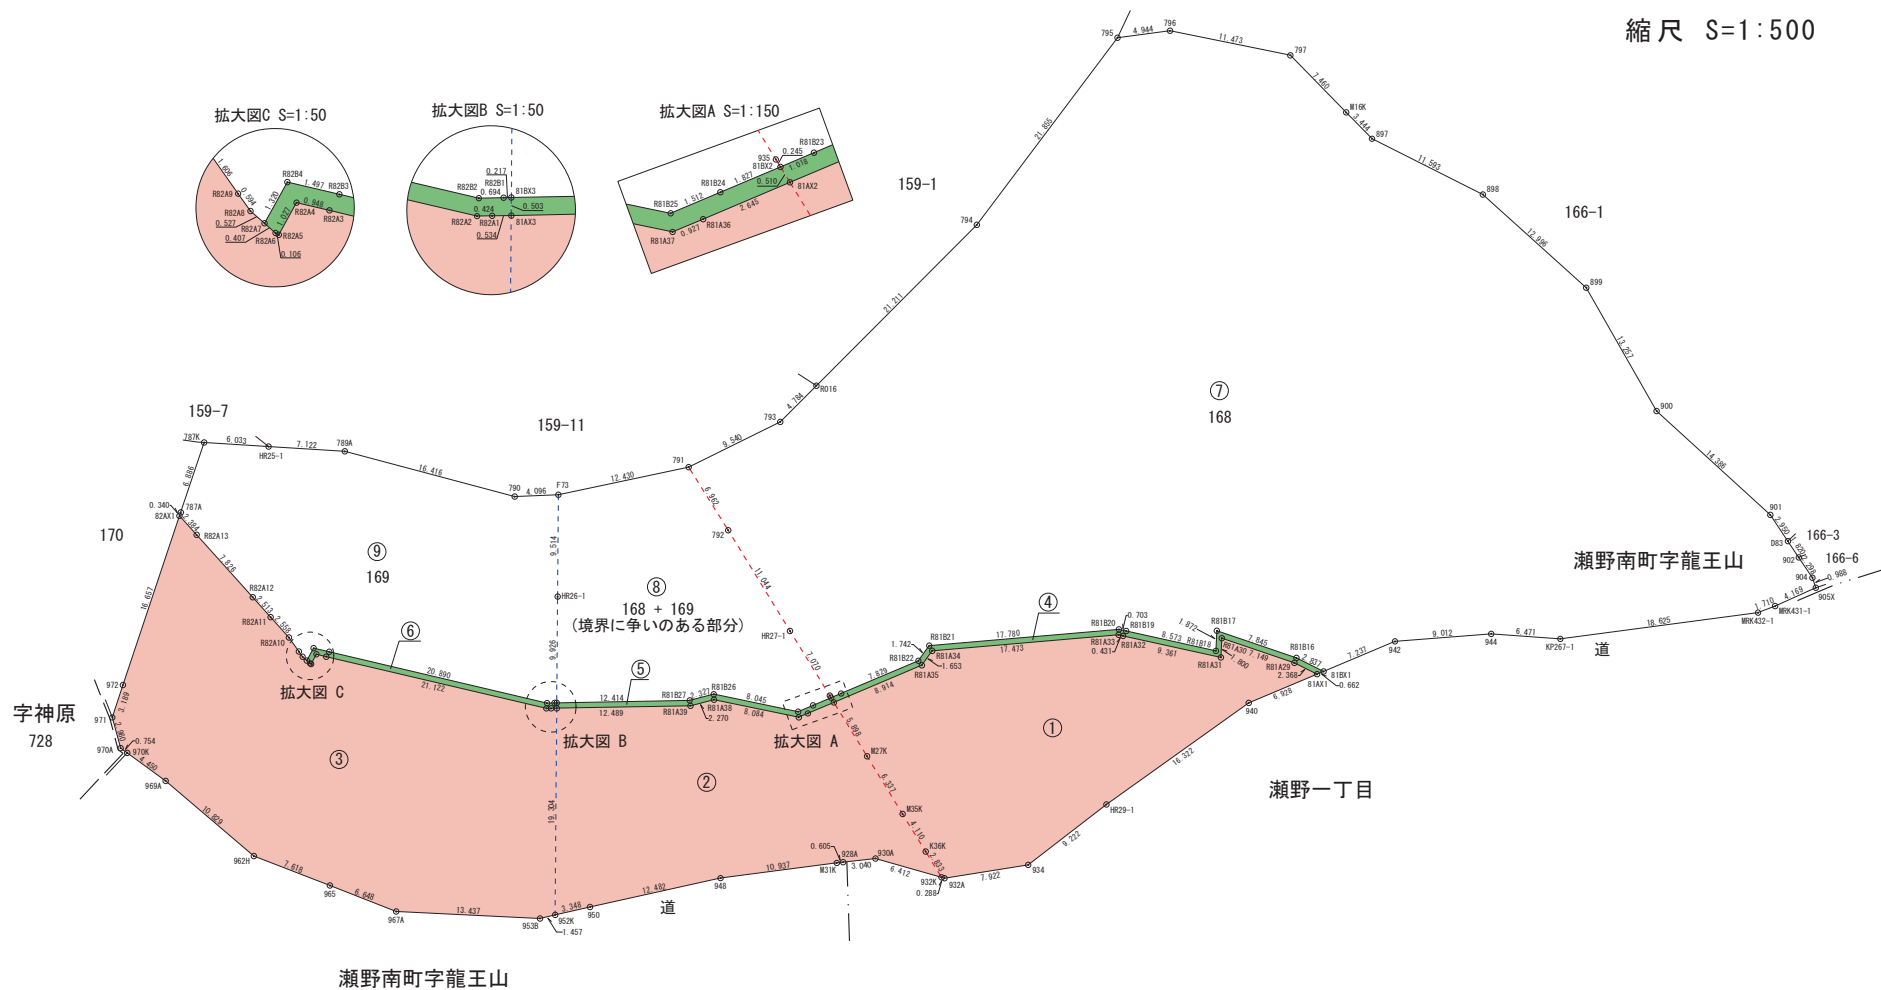

凡 例	
	収用しようとする土地
	使用しようとする土地
	168番の所有者の主張する境界線
	169番の所有者の主張する境界線

地番	168			
① 取用しようとする土地				
測点	標識	X	Y	辺長
M27K	ペンキ	-175634.995	40440.371	6.337
M35K	プラスチック杭	-175634.819	40446.706	4.110
K36K	プラスチック杭	-175634.705	40450.815	2.833
932K	金属鋸	-175634.627	40453.647	0.288
932A	金属鋸	-175634.426	40453.854	7.922
934	金属鋸	-175627.028	40456.688	9.222
HR29-1	金属鋸	-175617.888	40455.460	16.322
940	金属鋸	-175601.641	40453.890	6.928
81AX1	金属鋸	-175594.767	40454.755	2.368
R81A29	金属鋸	-175596.072	40452.779	7.149
R81A30	木杭	-175600.775	40447.394	1.800
R81A31	木杭	-175601.752	40448.906	9.361
R81A32	木杭	-175608.664	40442.592	0.431
R81A33	木杭	-175608.982	40442.301	17.473
R81A34	木杭	-175624.807	40434.892	1.653
R81A35	木杭	-175626.312	40435.576	8.914
81AX2	木杭	-175635.158	40434.475	5.898
倍面積	1122.390747			
面積	561.195374			
地積	561.19 m <sup>2</sup>			
④ 使用しようとする土地				
測点	標識	X	Y	辺長
81AX2	木杭	-175635.158	40434.475	8.914
R81A35	木杭	-175626.312	40435.576	1.653
R81A34	木杭	-175624.807	40434.892	17.473
R81A33	木杭	-175608.982	40442.301	0.431
R81A32	木杭	-175608.664	40442.592	9.361
R81A31	木杭	-175601.752	40448.906	1.800
R81A30	木杭	-175600.775	40447.394	7.149
R81A29	金属鋸	-175596.072	40452.779	2.368
81AX1	金属鋸	-175594.767	40454.755	0.662
81BX1	金属鋸	-175594.110	40454.838	2.837
R81B16	金属鋸	-175595.674	40452.471	7.845
R81B17	木杭	-175600.835	40446.562	1.872
R81B18	木杭	-175601.852	40448.134	8.573
R81B19	木杭	-175608.182	40442.351	0.703
R81B20	木杭	-175608.702	40441.877	17.780
R81B21	木杭	-175624.805	40434.337	1.742
R81B22	木杭	-175626.391	40435.058	7.829
R81B23	木杭	-175634.161	40434.091	1.018
81BX2	木杭	-175635.172	40433.965	0.510
倍面積	49.984322			
面積	24.992161			
地積	24.99 m <sup>2</sup>			

⑦ 残地				
測点	標識	X	Y	辺長
905X	金属鋸	-175550.388	40471.059	0.988
904	金属鋸	-175550.188	40470.091	2.298
902	金属鋸	-175550.343	40467.798	1.820
D83	プラスチック杭	-175550.465	40465.982	2.950
901	プラスチック杭	-175550.664	40463.038	14.386
900	プラスチック杭	-175555.008	40449.323	13.257
899	プラスチック杭	-175551.943	40436.066	12.996
898	プラスチック杭	-175558.950	40423.703	11.593
897	プラスチック杭	-175565.322	40414.018	3.444
M16K	プラスチック杭	-175566.176	40410.681	7.460
797	プラスチック杭	-175568.026	40403.453	11.473
796	プラスチック杭	-175576.620	40395.852	4.944
795	プラスチック杭	-175581.192	40393.970	21.855
794	コンクリート杭	-175601.303	40402.526	21.211
R016	プラスチック杭	-175621.787	40408.035	4.784
793	コンクリート杭	-175626.407	40409.277	9.540
791	プラスチック杭	-175635.927	40408.654	6.962
792	コンクリート杭	-175635.675	40415.612	11.044
HR27-1	プラスチック杭	-175635.375	40426.652	7.070
935	コンクリート杭	-175635.179	40433.720	0.245
81BX2	木杭	-175635.172	40433.965	1.018
R81B23	木杭	-175634.161	40434.091	7.829
R81B22	木杭	-175626.391	40435.058	1.742
R81B21	木杭	-175624.805	40434.337	17.780
R81B20	木杭	-175608.702	40441.877	0.703
R81B19	木杭	-175608.182	40442.351	8.573
R81B18	木杭	-175601.852	40448.134	1.872
R81B17	木杭	-175600.835	40446.562	7.845
R81B16	金属鋸	-175595.674	40452.471	2.837
81BX1	金属鋸	-175594.110	40454.838	7.237
942	金属鋸	-175586.929	40455.742	9.012
944	金属鋸	-175578.796	40459.626	6.471
KP267-1	金属鋸	-175573.437	40463.254	18.625
MRK432-1	金属鋸	-175556.226	40470.375	1.710
MRK431-1	金属鋸	-175554.536	40470.638	4.169
倍面積	7494.360748			
面積	3747.180374			
地積	3747.18 m <sup>2</sup>			

168 + 169 (境界に争いのある部分)				
② 取用しようとする土地				
測点	標識	X	Y	辺長
932K	金属鋸	-175634.627	40453.647	2.833
K36K	プラスチック杭	-175634.705	40450.815	4.110
M35K	プラスチック杭	-175634.819	40446.706	6.337
M27K	ペンキ	-175634.995	40440.371	5.898
81AX2	木杭	-175635.158	40434.475	2.645
R81A36	木杭	-175637.783	40434.148	0.927
R81A37	木杭	-175638.703	40434.034	8.084
R81A38	木杭	-175644.737	40428.653	2.270
R81A39	木杭	-175646.926	40428.050	12.489
81AX3	木杭	-175657.853	40422.002	19.304
952K	プラスチック杭	-175667.635	40438.645	3.348
950	プラスチック杭	-175664.433	40439.623	12.482
948	プラスチック杭	-175652.532	40443.389	10.937
M31K	プラスチック杭	-175642.433	40447.589	0.605
928A	金属鋸	-175641.874	40447.822	3.040
930A	金属鋸	-175639.089	40449.041	6.412
倍面積	1006.421752			
面積	503.210876			
地積	503.21 m <sup>2</sup>			
⑤ 使用しようとする土地				
測点	標識	X	Y	辺長
81AX3	木杭	-175657.853	40422.002	12.489
R81A39	木杭	-175646.926	40428.050	2.270
R81A38	木杭	-175644.737	40428.653	8.084
R81A37	木杭	-175638.703	40434.034	0.927
R81A36	木杭	-175637.783	40434.148	2.645
81AX2	木杭	-175635.158	40434.475	0.510
81BX2	木杭	-175635.172	40433.965	1.827
R81B24	木杭	-175636.986	40433.740	1.512
R81B25	木杭	-175638.487	40433.553	8.045
R81B26	木杭	-175644.492	40428.198	2.327
R81B27	木杭	-175646.736	40427.580	12.414
81BX3	木杭	-175657.598	40421.568	0.503
倍面積	26.438908			
面積	13.219454			
地積	13.21 m <sup>2</sup>			
⑧ 残地				
測点	標識	X	Y	辺長
935	コンクリート杭	-175635.179	40433.720	7.070
HR27-1	プラスチック杭	-175635.375	40426.652	11.044
792	コンクリート杭	-175635.675	40415.612	6.962
791	プラスチック杭	-175635.927	40408.654	12.430
F73	プラスチック杭	-175647.747	40404.807	9.514
HR26-1	プラスチック杭	-175652.568	40413.010	9.926
81BX3	木杭	-175657.598	40421.568	12.414
R81B27	木杭	-175646.736	40427.580	2.327
R81B26	木杭	-175644.492	40428.198	8.045
R81B25	木杭	-175638.487	40433.553	1.512
R81B24	木杭	-175636.986	40433.740	1.827
81BX2	木杭	-175635.172	40433.965	0.245
倍面積	803.616770			
面積	401.808385			
地積	401.80 m <sup>2</sup>			

地 番		169			
③ 収用しようとする土地					
測 点	標 識	X	Y	辺 長	
952K	プラスチック杭	-175667.635	40438.645	19.304	
81AX3	木 杭	-175657.853	40422.002	0.534	
R82A1	木 杭	-175658.321	40421.743	0.424	
R82A2	木 杭	-175658.693	40421.538	21.122	
R82A3	木 杭	-175674.081	40407.069	0.948	
R82A4	木 杭	-175674.772	40406.419	1.027	
R82A5	木 杭	-175675.652	40406.949	0.106	
R82A6	木 杭	-175675.707	40406.858	0.407	
R82A7	木 杭	-175675.837	40406.472	0.527	
R82A8	木 杭	-175676.007	40405.973	0.594	
R82A9	木 杭	-175676.061	40405.381	1.606	
R82A10	木 杭	-175676.207	40403.781	2.558	
R82A11	木 杭	-175676.738	40401.278	2.513	
R82A12	木 杭	-175677.260	40398.819	7.826	
R82A13	木 杭	-175678.884	40391.163	2.384	
82AX1	木 杭	-175679.379	40388.830	16.657	
972	コンクリート杭	-175691.862	40399.860	3.189	
971	プラスチック杭	-175694.232	40401.995	2.960	
970A	プラスチック杭	-175694.993	40404.856	0.754	
970K	プラスチック杭	-175694.687	40405.546	4.450	
969A	プラスチック杭	-175692.884	40409.615	10.829	
962H	プラスチック杭	-175689.255	40419.818	7.618	
965	プラスチック杭	-175684.475	40425.750	6.648	
967A	プラスチック杭	-175680.329	40430.947	13.437	
953B	木 杭	-175669.029	40438.219	1.457	
倍面積	1722.772668				
面積	861.386334				
地積	861.38 m <sup>2</sup>				
⑥ 使用しようとする土地					
測 点	標 識	X	Y	辺 長	
81AX3	木 杭	-175657.853	40422.002	0.503	
81BX3	木 杭	-175657.598	40421.568	0.217	
R82B1	木 杭	-175657.788	40421.463	0.694	
R82B2	木 杭	-175658.396	40421.127	20.890	
R82B3	木 杭	-175673.615	40406.817	1.497	
R82B4	木 杭	-175674.706	40405.791	1.320	
R82A7	木 杭	-175675.837	40406.472	0.407	
R82A6	木 杭	-175675.707	40406.858	0.106	
R82A5	木 杭	-175675.652	40406.949	1.027	
R82A4	木 杭	-175674.772	40406.419	0.948	
R82A3	木 杭	-175674.081	40407.069	21.122	
R82A2	木 杭	-175658.693	40421.538	0.424	
R82A1	木 杭	-175658.321	40421.743	0.534	
倍面積	24.489264				
面積	12.244632				
地積	12.24 m <sup>2</sup>				

⑨ 残 地				
測 点	標 識	X	Y	辺 長
F73	プラスチック杭	-175647.747	40404.807	4.096
790	プラスチック杭	-175651.381	40402.917	16.416
789A	プラスチック杭	-175663.004	40391.323	7.122
HR25-1	プラスチック杭	-175668.937	40387.382	6.033
787K	プラスチック杭	-175673.963	40384.044	6.886
787A	コンクリート杭	-175679.124	40388.604	0.340
82AX1	木 杭	-175679.379	40388.830	2.384
R82A13	木 杭	-175678.884	40391.163	7.826
R82A12	木 杭	-175677.260	40398.819	2.513
R82A11	木 杭	-175676.738	40401.278	2.558
R82A10	木 杭	-175676.207	40403.781	1.606
R82A9	木 杭	-175676.061	40405.381	0.594
R82A8	木 杭	-175676.007	40405.973	0.527
R82A7	木 杭	-175675.837	40406.472	1.320
R82B4	木 杭	-175674.706	40405.791	1.497
R82B3	木 杭	-175673.615	40406.817	20.890
R82B2	木 杭	-175658.396	40421.127	0.694
R82B1	木 杭	-175657.788	40421.463	0.217
81BX3	木 杭	-175657.598	40421.568	9.926
HR26-1	プラスチック杭	-175652.568	40413.010	9.514
倍面積	1183.182533			
面積	591.591267			
地積	591.59 m <sup>2</sup>			

地 番	168	
収用しようとする土地の面積	①	561.19 m <sup>2</sup>
使用しようとする土地の面積	④	24.99 m <sup>2</sup>
実測地積	① + ④ + ⑦ = 4333.36 m <sup>2</sup>	

地 番	169	
収用しようとする土地の面積	③	861.38 m <sup>2</sup>
使用しようとする土地の面積	⑥	12.24 m <sup>2</sup>
実測地積	③ + ⑥ + ⑨ = 1465.21 m <sup>2</sup>	

地 番	168 + 169 (境界に争いのある部分)	
収用しようとする土地の面積	②	503.21 m <sup>2</sup>
使用しようとする土地の面積	⑤	13.21 m <sup>2</sup>
実測地積	② + ⑤ + ⑧ = 918.22 m <sup>2</sup>	