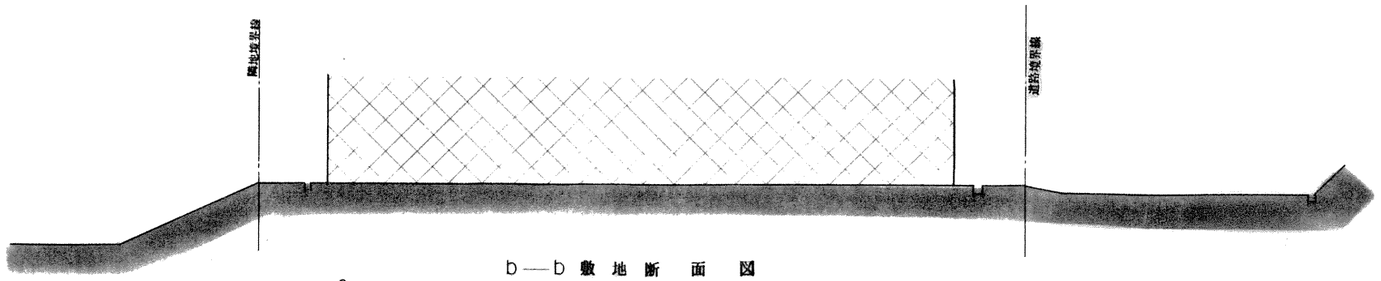

b—b 敷 地 断 面 図

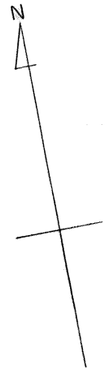

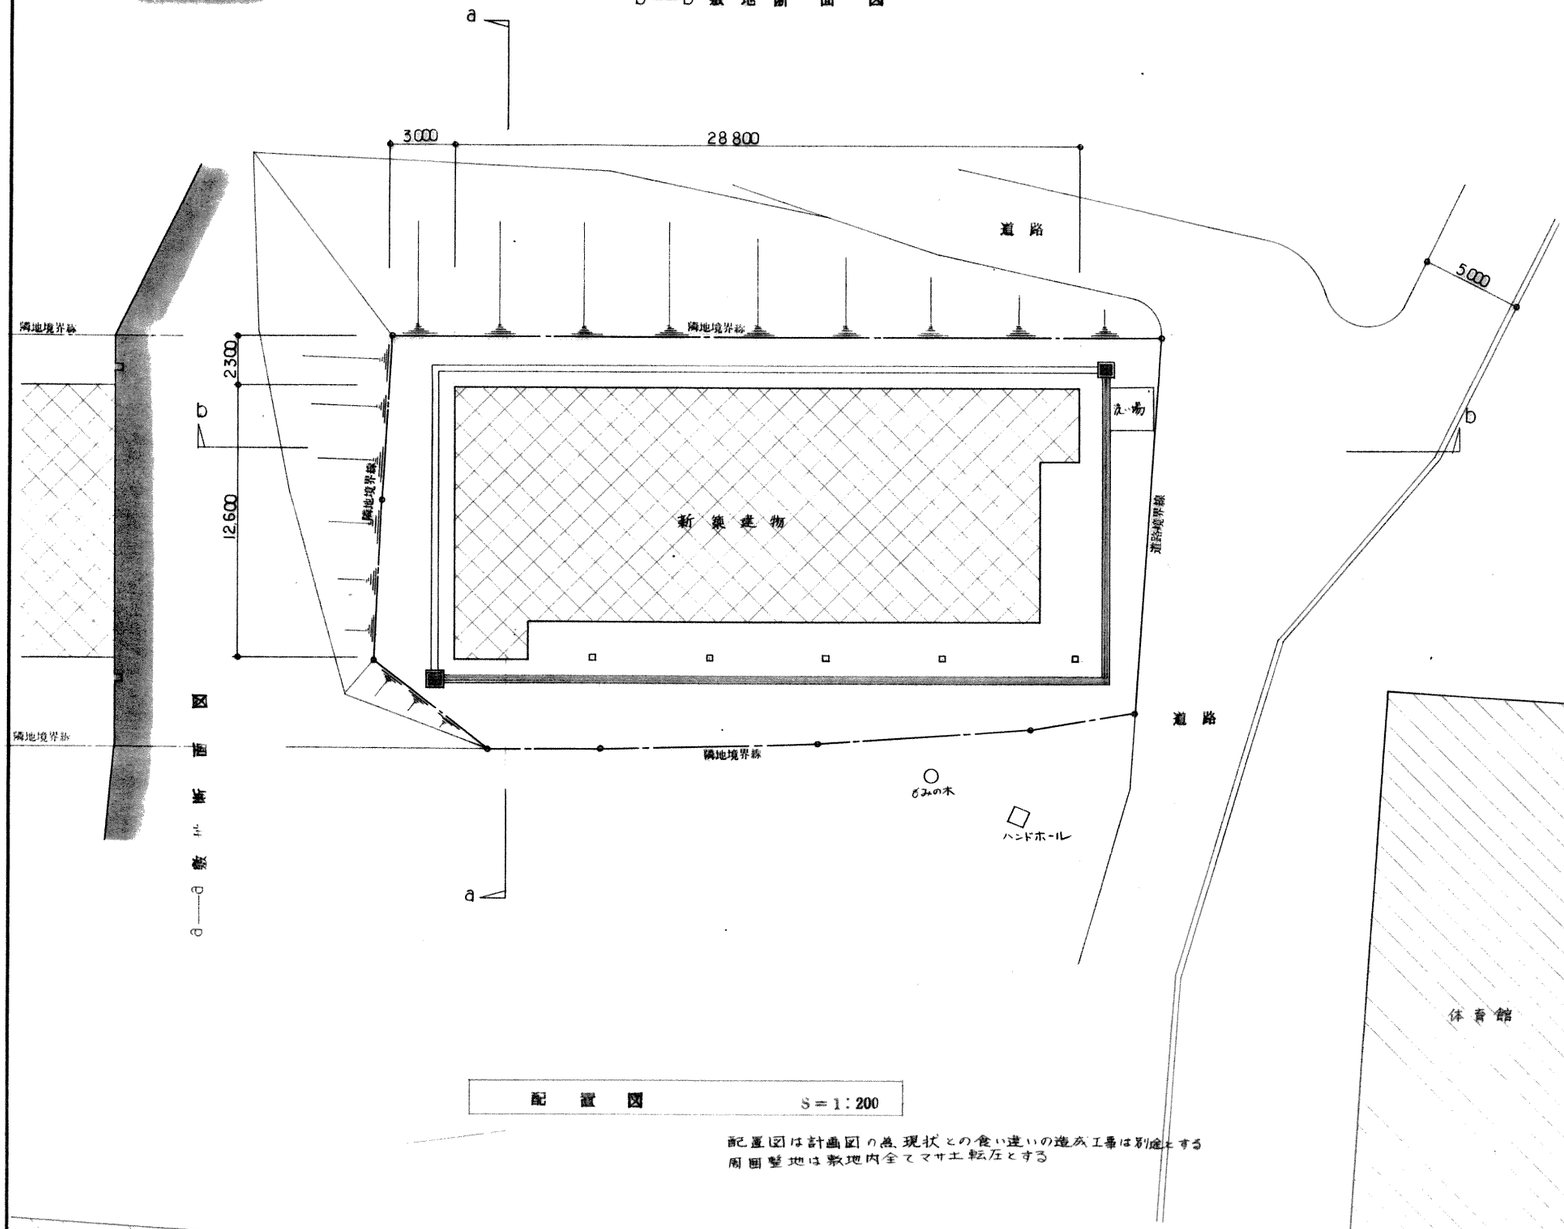

配 置 図 S=1:200

配置図は計画図の為、現状との食い違いの造成工事は別途とする
周囲整地は敷地内全てマサ土転圧とする

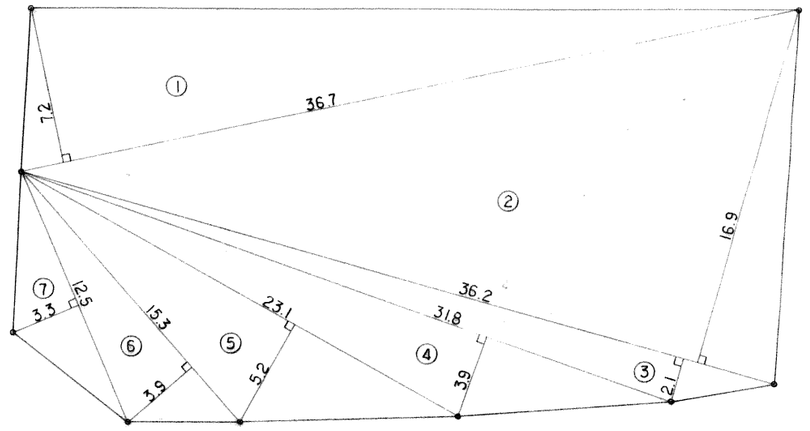

求 積 図

敷 地 面 積

①	36.7	x	7.2	=	264.24
②	36.2	x	16.9	=	611.78
③	36.2	x	2.1	=	76.02
④	31.8	x	3.9	=	124.02
⑤	23.1	x	5.2	=	120.12
⑥	15.3	x	3.9	=	59.67
⑦	12.5	x	3.3	=	41.25
合 計					1297.1
		x	1/2	=	648.55 M²

課長	課長補佐	係長	係員
尾崎	妻岡	森川	原田

平成 2 年 10 月 日
県営繕課

Title 県立もみのき森林公園自転車格納庫新築工事		Date H29	No. 7/21 A
配 置 図 敷 地 面 積		Scale S=1:200	
一級建築士事務所 広島県知事登録(38(1)第0749号)	有限会社 川本建築設計事務所	De. 一級建築士登録第119086号 川本松夫	Pl Dr