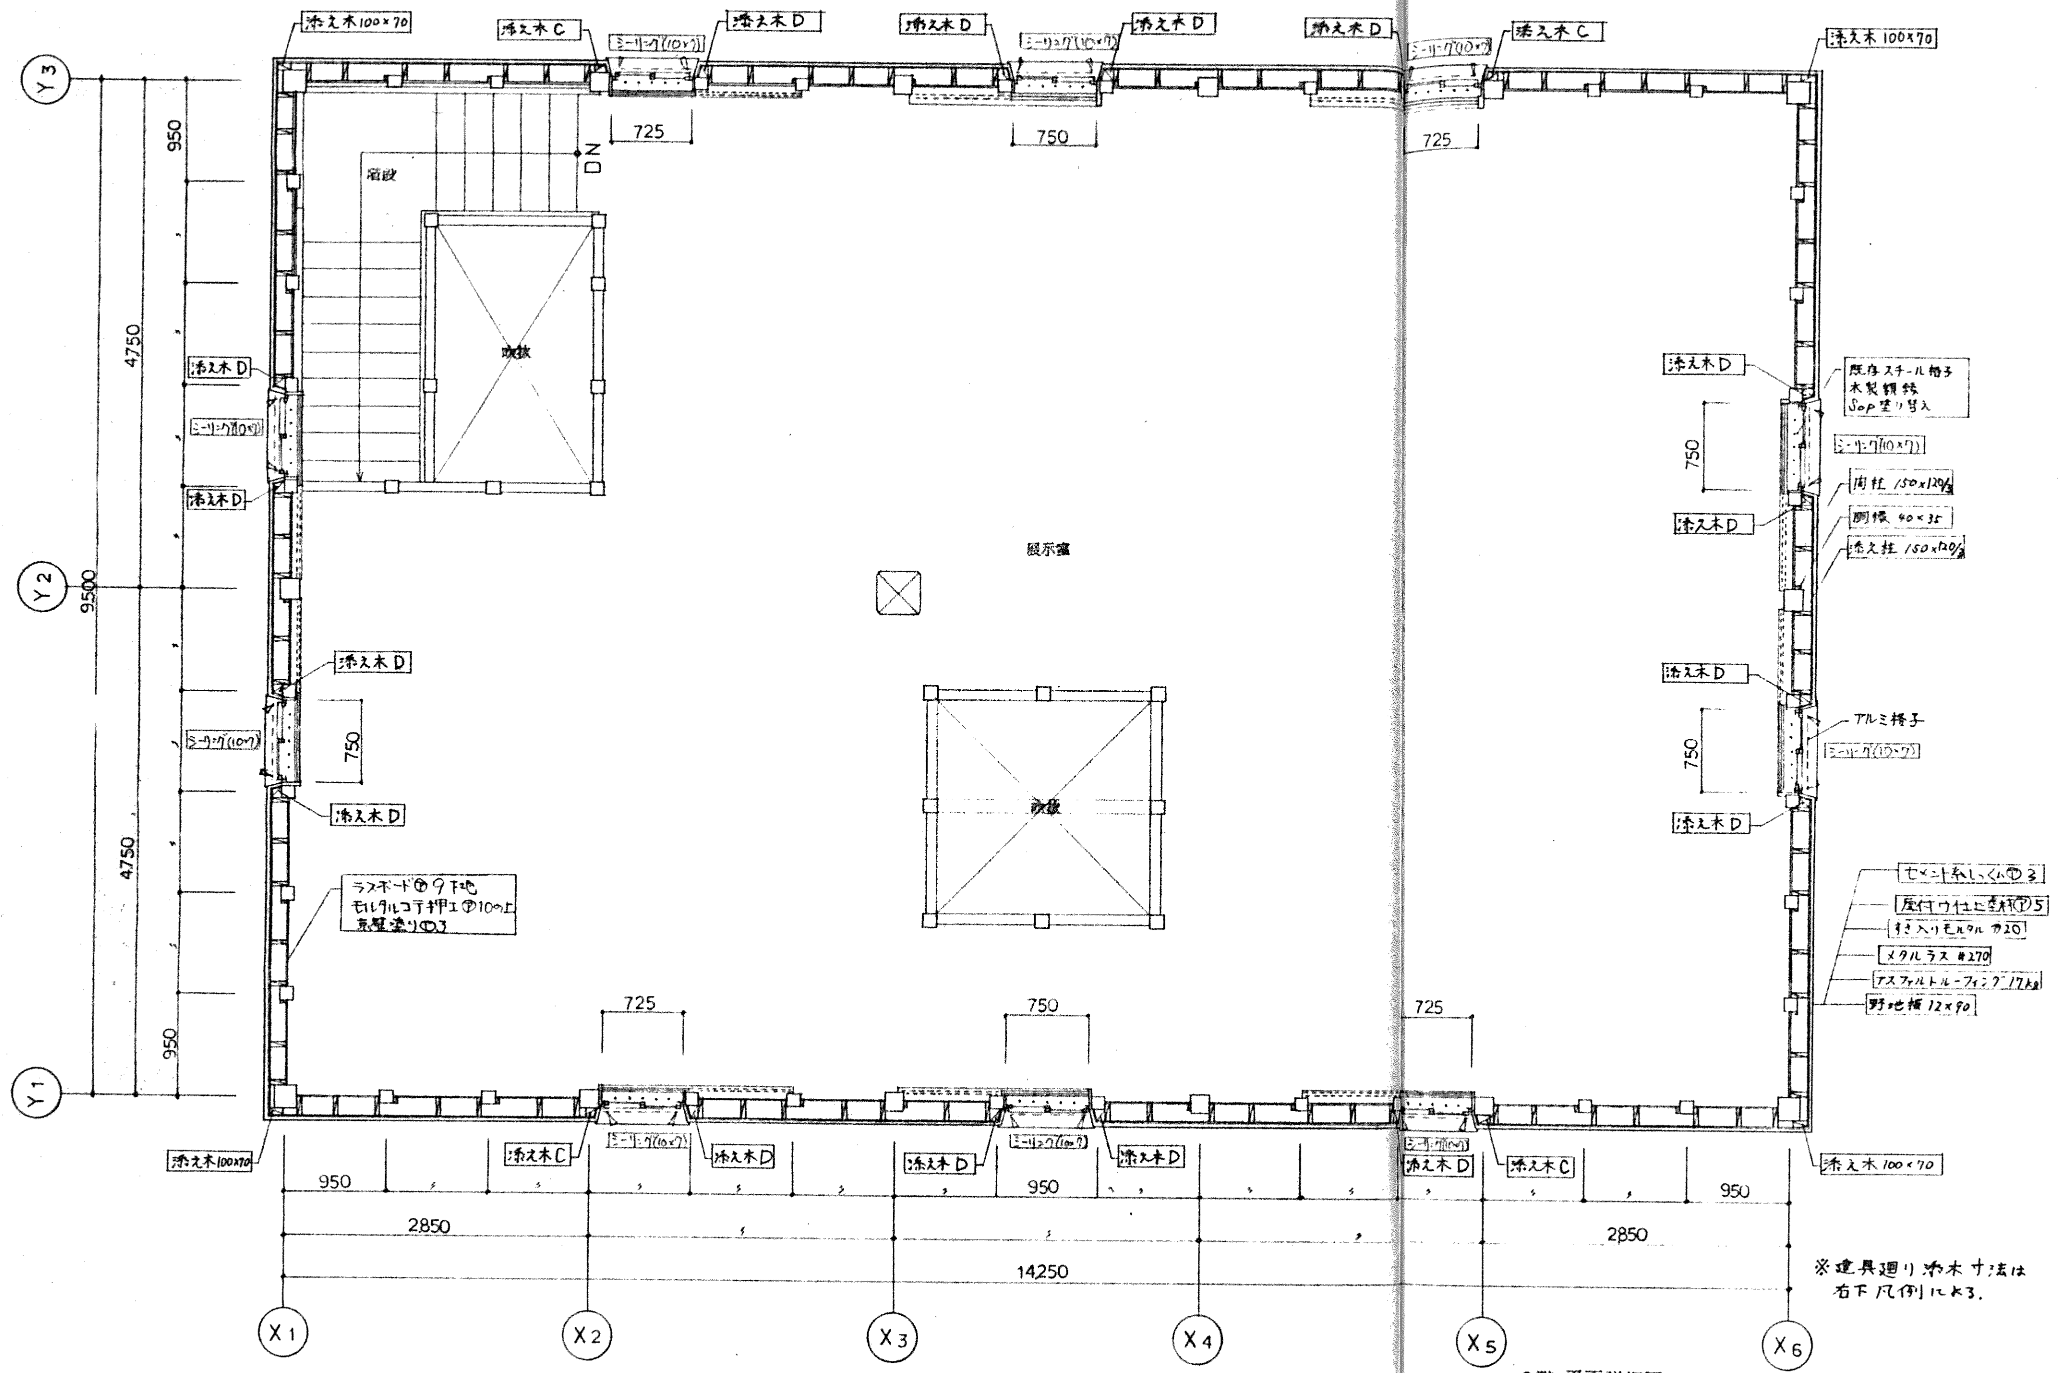
添え木100×70
添え木C
シーリング(10×7)
添え木D
725
750
DN
吹抜
展示室
ラスボード⑦9下地
モルタルコテ押え⑦10の上
京壁塗り⑦3
既存スチール格子
木製額縁
Sop塗り替え
間柱 150×120/3
胴縁 40×35
添え柱 150×120/3
アルミ格子
セメント系しっくい⑦3
屋付ウ仕上塗材⑦5
すさ入りモルタル ⑦20
メタルラス #270
アスファルトルーフィング17kg
野地板 12×90
950
4750
9500
2850
14250
Y1
Y2
Y3
X1
X2
X3
X4
X5
X6

2階 平面詳細図

※建具廻り添木寸法は右下凡例による。

2階展示室備品改修図

陳列台　1ヶ所

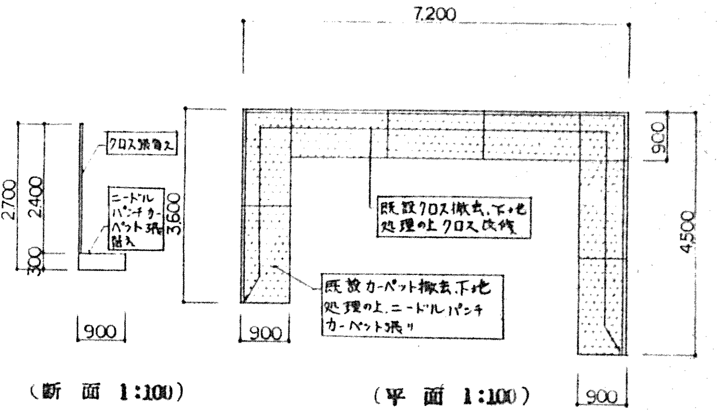
7,200
クロス張替え
ニードルパンチカーペット張替え
既設クロス撤去.下地処理の上クロス改修
既設カーペット撤去.下地処理の上.ニードルパンチカーペット張り
2700
2400
300
3600
900
4500
900
900
900

（断 面 1:100）　（平 面 1:100）

陳列台（H=300）　1ヶ所

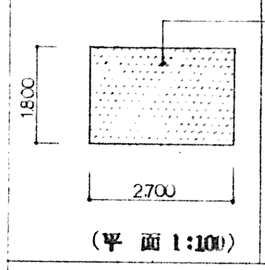

（平 面 1:100）

陳列台（H=300）　2ヶ所

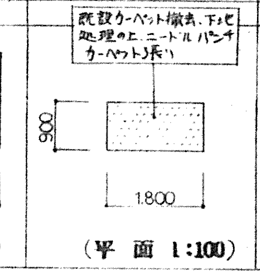
既設カーペット撤去.下地処理の上.ニードルパンチカーペット張り
900
1800

（平 面 1:100）

陳列台（H=300）　1ヶ所

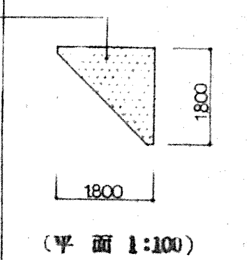

（平 面 1:100）

ショーケース　1ヶ所

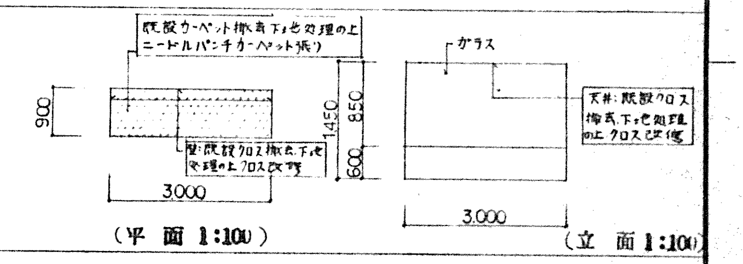
既設カーペット撤去下地処理の上ニードルパンチカーペット張り
壁:既設クロス撤去.下地処理の上クロス改修
900
3000
1450
850
600
ガラス
天井:既設クロス撤去.下地処理の上クロス改修
3,000

（平 面 1:100）　（立 面 1:100）

ショーケース　1ヶ所

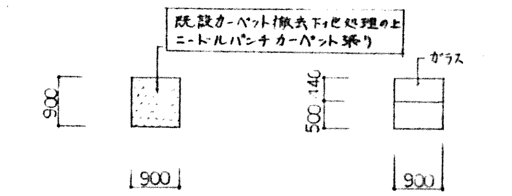
既設カーペット撤去下地処理の上ニードルパンチカーペット張り
ガラス
900
900
500
140
900

（平 面 1:100）　（立 面 1:100）

建具表

種別	WW 1　木製4枚引違い障子	WW 2　木製片引障子	WW 3·3^A　木製片引障子	WW 4·4^A　木製片引障子	WD 1　木製腰高明り障子戸	WD 2　木製引違い戸フスマ 2^A　〃　フスマ	WD 3　木製フスマ戸	
形状	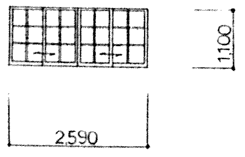 1100 2590	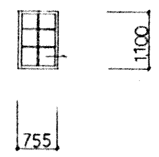 1100 755	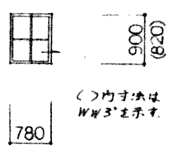 900 (820) 780 （）内寸法はWW3'を示す。	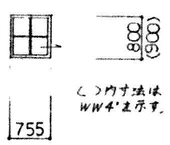 800 (900) 755 （）内寸法はWW4'を示す。	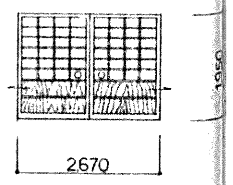 1950 2670	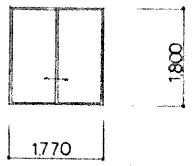 1800 1770	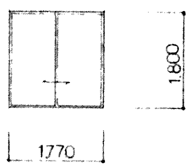 1800 1770	特記事項 建具配置は平面図による。
個所	事務室　1	宿直室　2	休憩コーナー.展示室　3 — 5 3^A — 4	同左　4 — 2 4^A — 4	休憩コーナー　1	宿直室　2 — 1 2' — 1	押入　1	
改修	和紙張り替え	同左	同左	同左	同左	WD2　片面新鳥の子張替え WD2^A　両面　〃	新鳥の子張替え	
備考								

	4年	5月	11

※　凡例

添え木 A	添え木 B
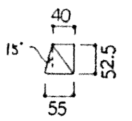 40 15° 52.5 55	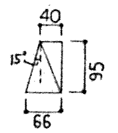 40 15° 95 66
添え木 C	**添え木 D**
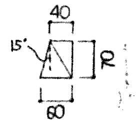 40 15° 70 60	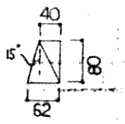 40 15° 80 62

特記

- 外廻り壁の間柱.添え柱.胴縁はすべて新設とする.建具上下の間柱は@450内外で均等に設置.
- 2階外廻り壁の内壁はすべてラス.ボードの9の上モルタルの10コテ押え京壁塗り⑦3とする.
- 外壁下地板は.板の間隔を5~6cm あけて張ること.
- 木製窓とアルミ窓の内にあるスチール格子と木製額縁はすべてSop塗り替えとする.
- ☐ 内は改修を示す.

株式会社 村田相互設計事務所
MURATA SOGO ARCHITECT & ASSOCIATES.

一級建築士事務所
広島県知事登録 89(1)第1573号
東京都知事登録 第10822号
北海道知事登録 (石)第 537号

一級建築士登録第28339号
安東 日出男

承認

災害復旧事業
県立もみのき森林公園民俗資料館復旧工事

2階平面詳細図・建具表

縮尺 1:100 1:50

図面 No.
意匠
15