

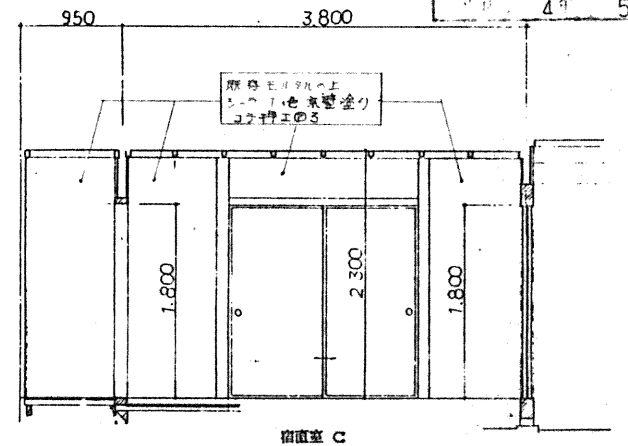


1階平面詳細図 1:50

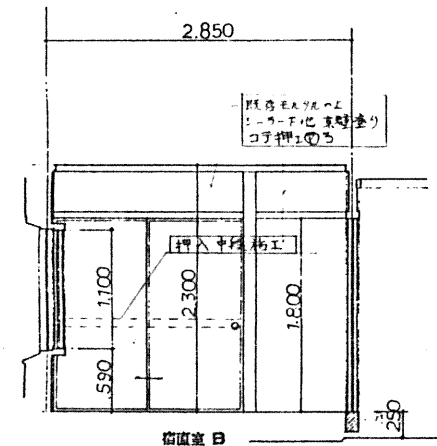

特記

外廻り壁の向柱、添え柱、明透はすべて新設とする。建築上りの向柱は450の外で均等に設置。  
外廻り壁の門扉は倉庫以外すべて「スライド」の9の上を9/16×10、床板2/12、(倉庫内は奥側9/16の向柱とスライドは2/12とする)。  
上記以外の内装はすべて上塗り材、下地、補修、シーラー処理の上クロス張りとする。(9/16は既設のものとする)。  
内装は既設を示す。  
水廻りとトイレの向にあるスライド椅子と水廻り明透はすべてSop変更とする。

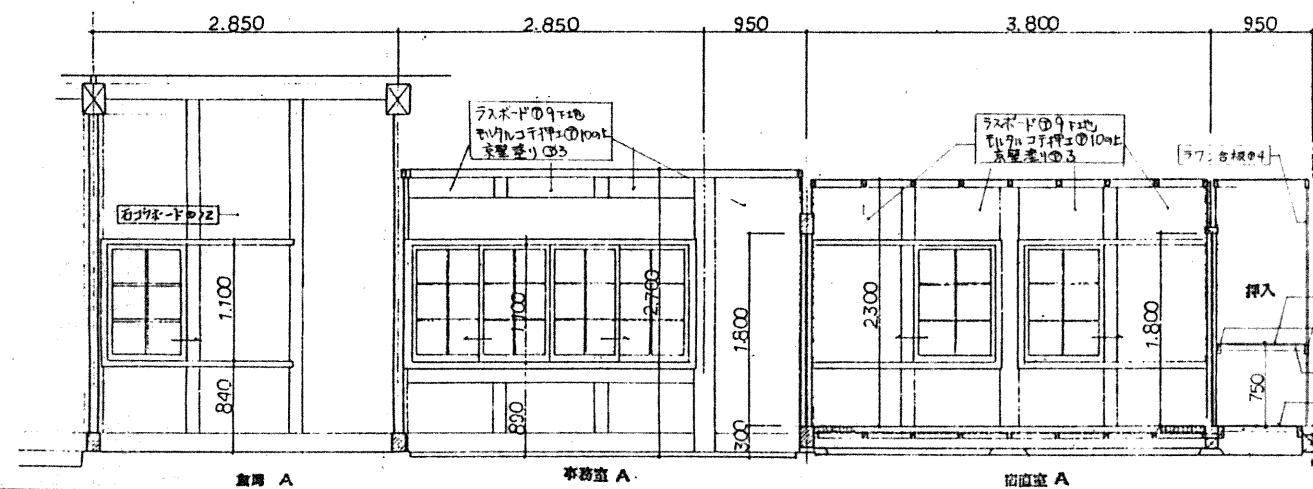

株式会社 村田根設計事務所  
MURATA SOGO ARCHITECT & ASSOCIATES.

一級建築士事務所

広島県知事登録 第89(1)第1573号  
東京都知事登録 第10822号  
北海道知事登録 (石) 第 537号

一級建築士登録第28339号

安東 日出男

承認 折 清

災害復旧事業

泉立もみのき森林公園民俗資料館復旧工事

1階平面詳細図・展開詳細図

縮尺  
1:50

図面 No.

意 匠

14