




南立面図

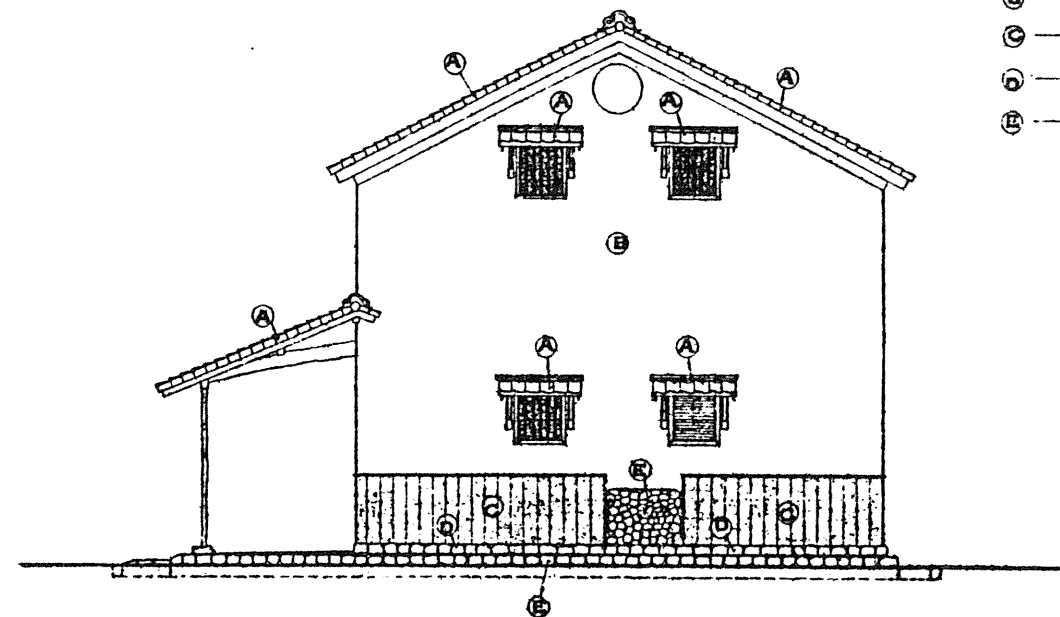

東立面図

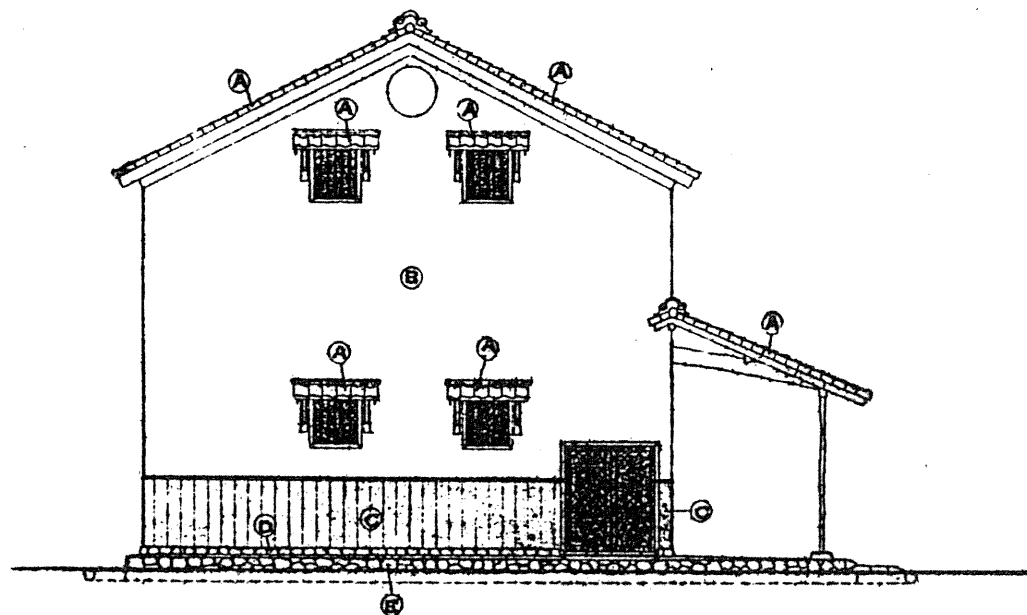


西立面図

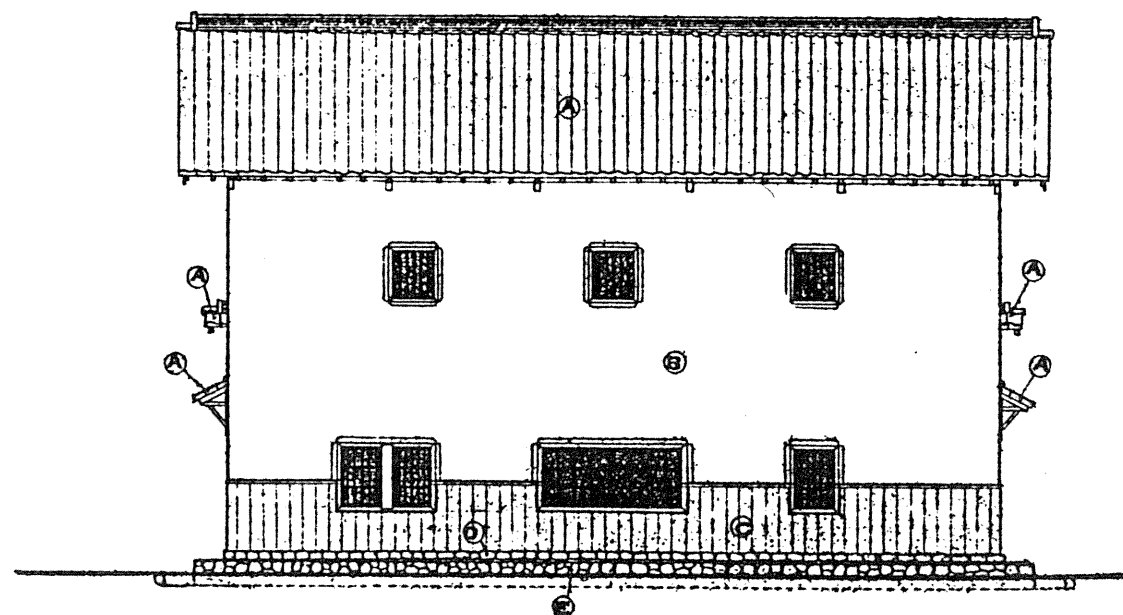

北立面図

凡例

- ① — 和瓦葺
- ② — セメント系しっくい③
- ③ — 焼杉羽目板張④15
- ④ — 自然石
- ⑤ — 自然石モルタル線種

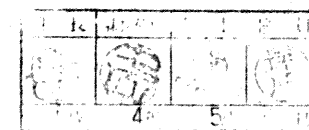



株式会社 村田相模設計事務所
MURATA SGO ARCHITECT & ASSOCIATES.

一級建築士事務所
広島県知事登録 89(1)第1573号
東京都知事登録 第10822号
北海道知事登録 (石)第 537号

一級建築士登録第28339号
安東 日出男
承認 (折見) (南)

災害復旧事業
県立もみのき森林公園民俗資料館復旧工事
立面図

図面 No.
底 座
縮尺
1:100
11