

2-1工区の状況


【工事名称】 一級河川太田川水系三篠川 災害復旧助成工事（2-1工区）

【工事概要】 工事延長 L = 309m


掘削工 V = 7,200m³, 盛土工 V = 1,120m³, ブロック積工 A = 1,163m²

【施工業者】 株式会社 伏光組

平面図

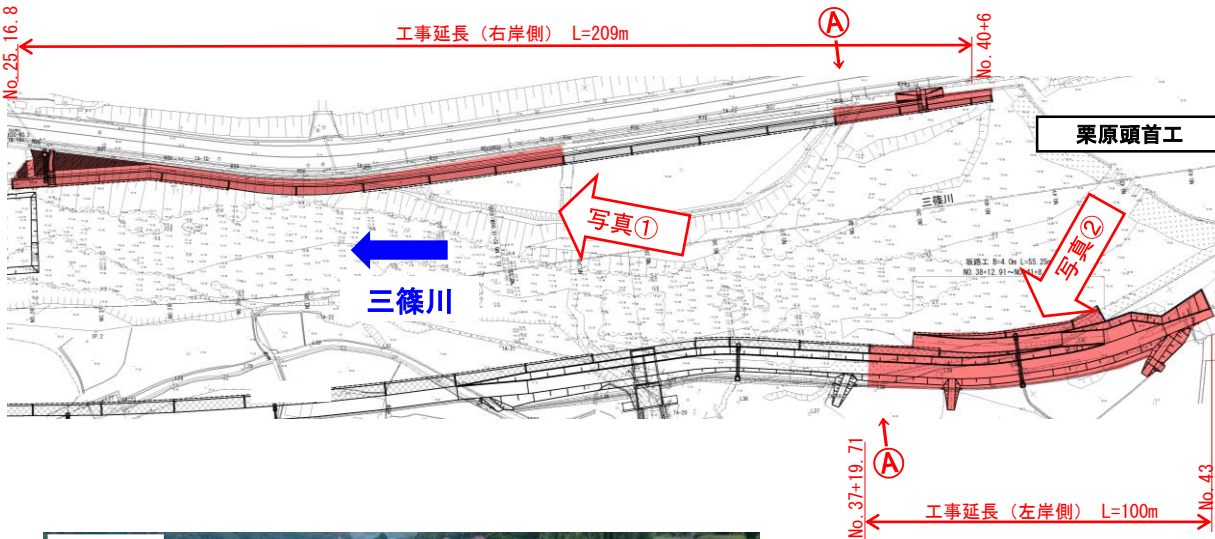


標準断面図 (A-A)

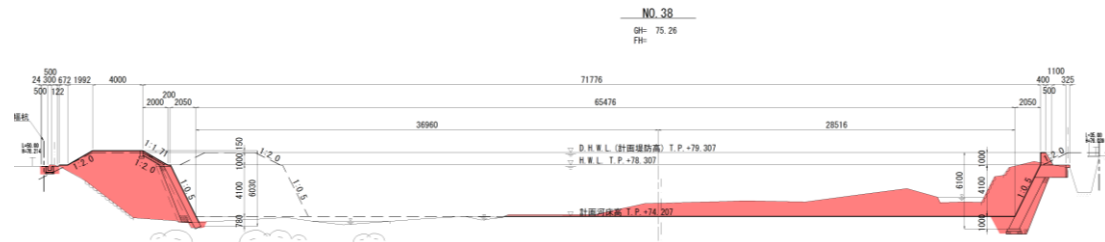


2-1工区の状況

【工事完成写真（令和4年7月28日完成）】

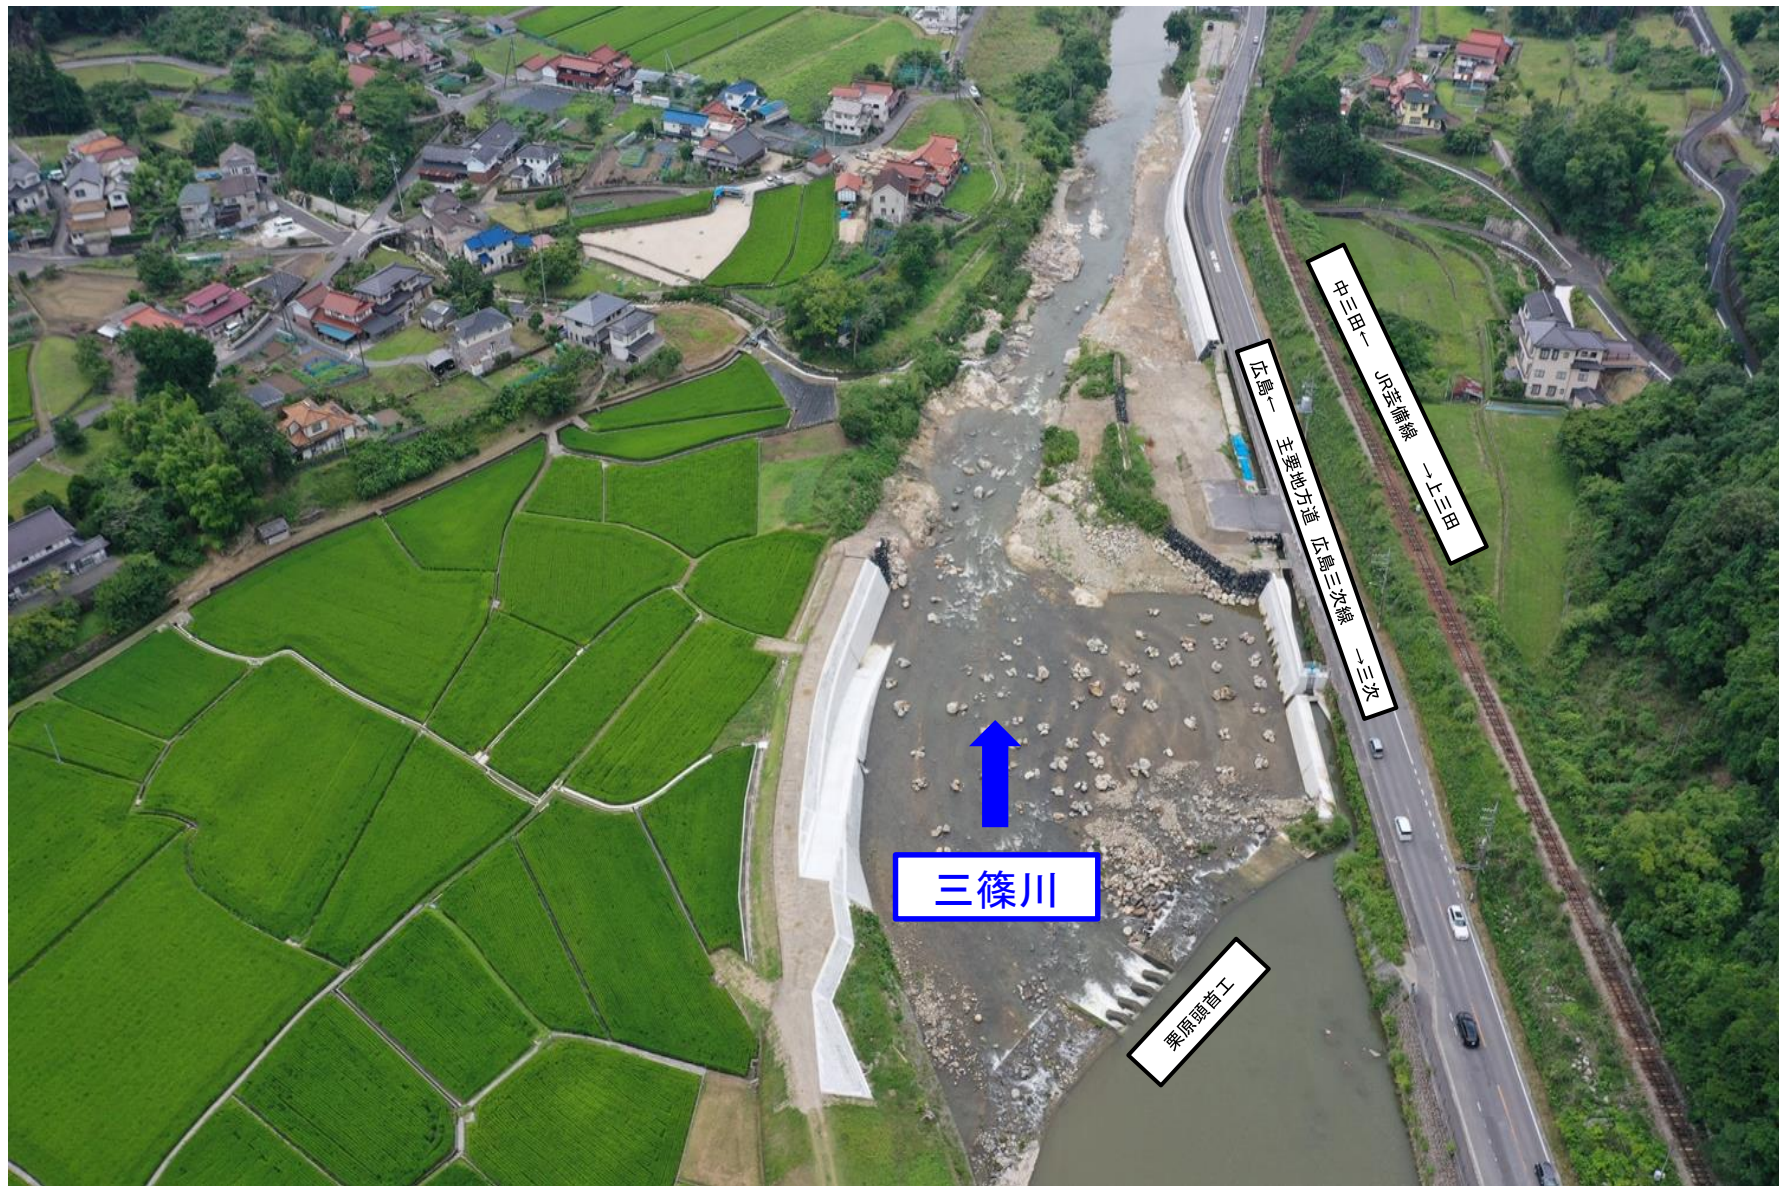

施工箇所付近全景写真（上流側から）

【工事完成写真（令和4年7月28日完成）】

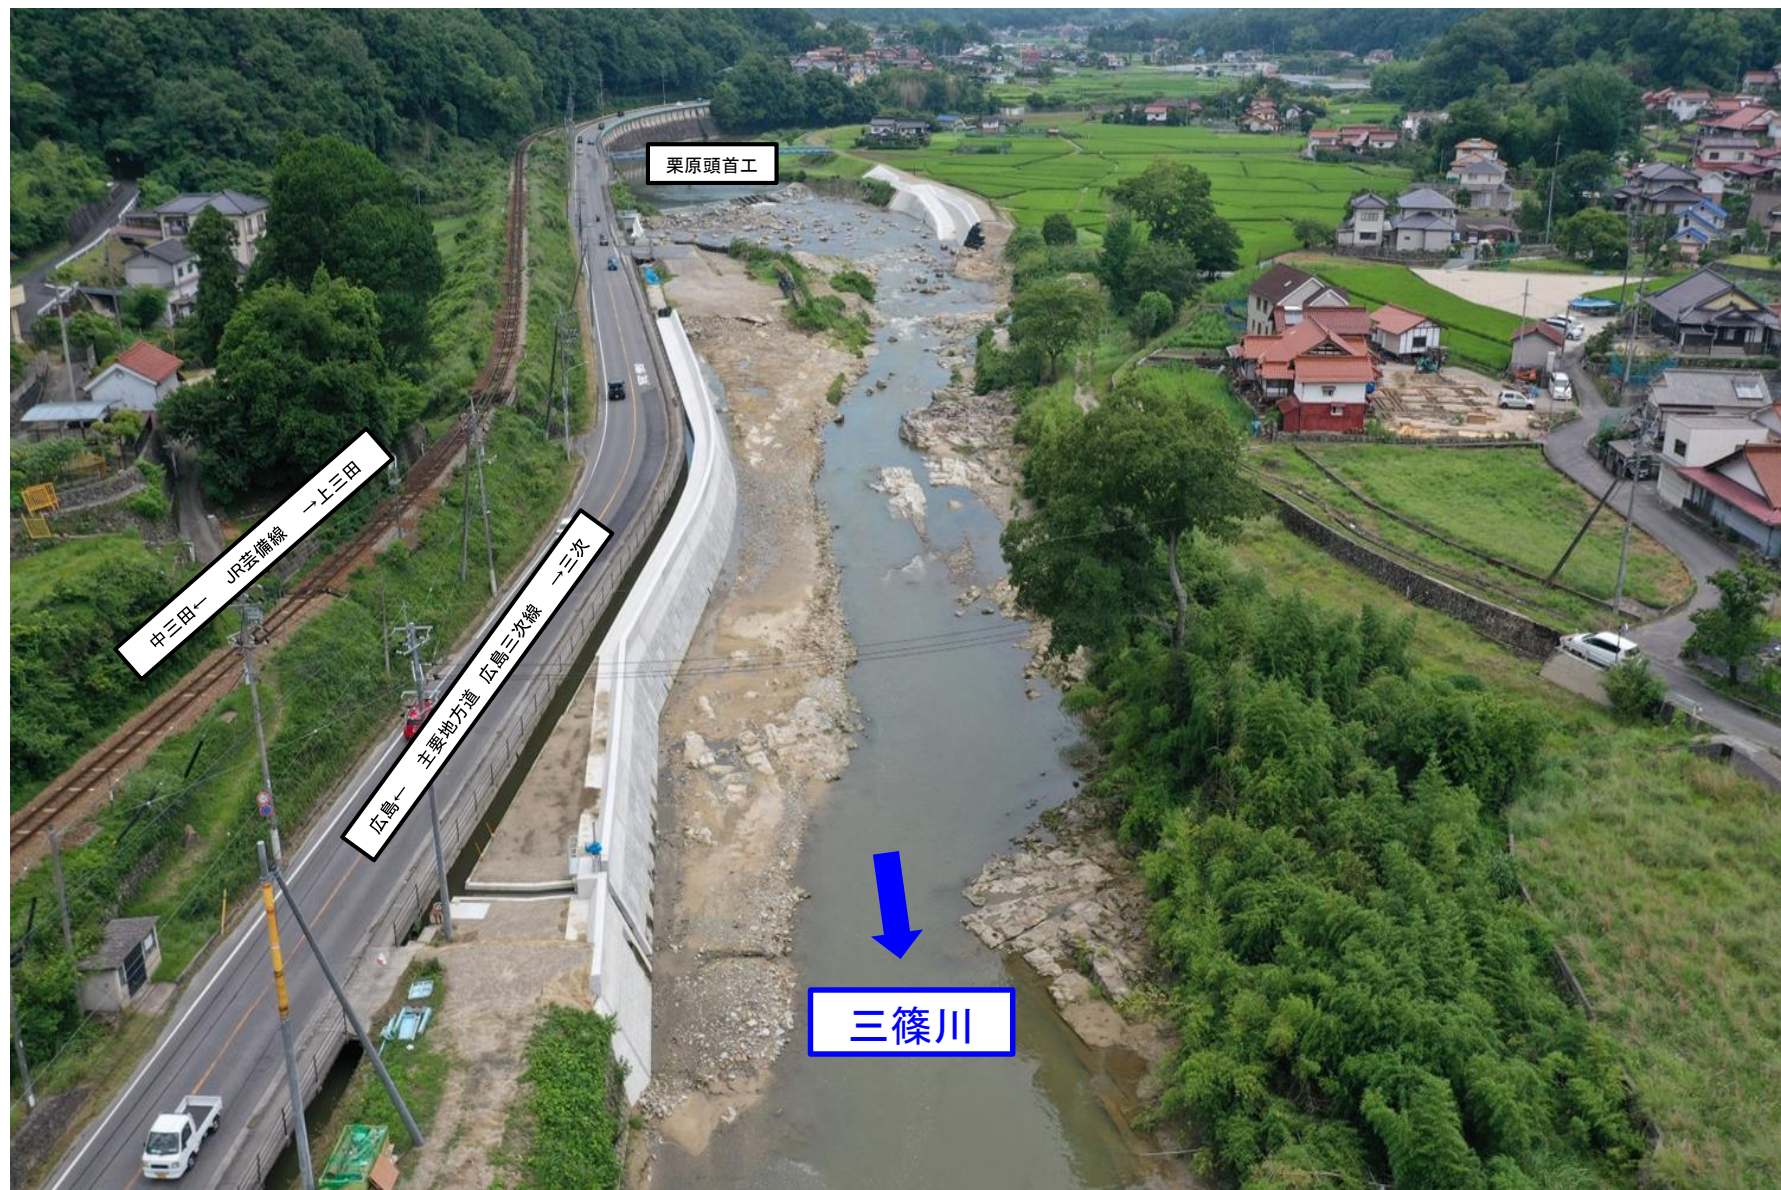

施工箇所付近全景写真（下流側から）