

土地収用法（昭和二十六年法律第二百十九号）第四十五条の二の規定により、土地収用の裁決手続の開始を決定したので、次のとおり公告する。

平成二十三年五月二日

広島県収用委員会

一 起業者

広島県

二 事業の種類

県道甲山甲奴上市線改築工事

三 裁決手続を開始する土地の所在、地番、地目及び面積

所在	地番	地目		面積		裁決手続を開始する土地の面積（㎡）
		公簿	現況	公簿（㎡）	実測（㎡）	
世羅郡世羅町大字 別迫字津利岩	六九番一	山林	山林	一四、三三二	一四、三三八・二〇	二八二・〇九 （別紙地積測量図により 図示する部分A） 三九八・二八 （別紙地籍測量図により 図示する部分B）
世羅郡世羅町大字 別迫字段原	七二番	山林	山林	七九	七九・七九	六六・一二

四 土地所有者の氏名及び住所

不明 但し、故黒木ヲコメ相続人（別紙）の全員又は一部の者

五 土地に関して権利を有する関係人の氏名、住所及びその権利の種類
なし

六 土地収用裁決の手続開始を決定した日

平成二十三年四月十九日

別紙

故黒木ヲコメ氏相続人

名 前	住 所
西久保 貢	広島県尾道市福地町三番一〇号
中村 和子	広島県三原市本町三丁目十四番六二号
上田 ヨシエ	広島県東広島市河内町中河内一五〇三番地一
新谷 博昭	静岡県浜松市中区高町二〇一番地の二八 ガーデンロゼ高町二〇二号
齋藤 陽子	愛知県半田市花園町一丁目四番地の二七
新谷 秀雄	愛知県岡崎市矢作町字桜海道三六番地九
灰田 八重子	広島県呉市焼山政畝一丁目一〇番二二号
岡田 秀則	広島県広島市佐伯区五日市中央七丁目六番三五―一〇三号
岡田 博昭	広島県福山市冲野上町六丁目七番一九―七号
黒木 菊枝	広島県三原市中之町九丁目一八番二九号
貞政 露子	広島県世羅郡世羅町大字甲山二七一番地一〇
後藤 ひろ子	広島県府中市土生町一〇三六番地三
吉和 和宏	広島県尾道市御調町市一二九番地一三
藤田 恵美子	広島県広島市西区己斐西町三〇番一九号
岡田 薫	広島県広島市佐伯区楽々園六丁目四番二七号
山田 一枝	兵庫県宝塚市野上六丁目五番一八―一〇一号
菅田 昭男	神奈川県横須賀市大津町一丁目二二番E―四〇三号
大野木 康子	広島県広島市東区上温品二丁目一六番一八号（ひばりヶ丘）
菅田 健一	千葉県八千代市高津一〇一〇番地五二
菅田 順子	広島県広島市西区井口鈴が台三丁目二二番三〇号
菅田 陽子	広島県広島市西区井口鈴が台三丁目二二番三〇号
菅田 賢治	広島県広島市東区上温品四丁目四〇番五号
中曾 幸子	広島県広島市南区宇品御幸二丁目一〇番一七号
中曾 一滝	広島県広島市南区宇品御幸一丁目九番二六―二〇四号（みゆきパークマンション）
片山 千恵	和歌山県和歌山市新庄五六番地の一
黒木 利純	東京都大田区大森西三丁目一番二五―九〇三号
黒木 幹夫	東京都大田区大森西三丁目一番二五―八〇二号
黒木 末美	大阪府大阪市北区豊崎五丁目七番二四―九〇四号
黒木 知之	大阪府大阪市都島区友渕町一丁目五番二―一一三号
黒木 麻紗子	大阪府大阪市北区豊崎五丁目七番二四―九〇四号

地番	69-1・69- 69-
----	-----------------

土地所在図
地積測量図

2
-
4

土地の所在	世羅郡世羅町大字別迫字津利岩
-------	----------------

世界測地系

地番 測点	(B) 69- 標識	X	Y	X-X	Y (X-X)	辺長
H506		-149330.849	83270.351	1.392	115912.328592	3.049
H501		-149333.158	83268.360	-7.318	-609357.858480	6.603
H515		-149338.167	83264.058	-10.407	-866529.051606	7.998
H509		-149343.565	83258.157	-8.096	-674058.039072	5.334
H519		-149346.263	83253.556	-5.696	-474212.254976	6.177
H514		-149349.261	83248.155	-5.197	-432640.661535	4.565
H508		-149351.460	83244.154	-3.308	-275371.661432	1.752
H518		-149351.569	83242.798	-1.899	-158078.073402	0.824
KL5		-149353.359	83243.033	-2.181	-181553.054973	1.545
L25		-149354.750	83243.705	-1.999	-166404.166295	0.872
L24		-149355.358	83244.330	-1.193	-99310.485690	3.724
L23		-149355.943	83248.008	-0.526	-43788.452208	1.514
L22		-149355.884	83249.521	0.583	48534.470743	2.446
L21		-149355.360	83251.910	2.213	184236.476830	1.707
L20		-149353.671	83252.154	1.113	92659.647402	2.495
L19		-149354.247	83254.582	-0.798	-66437.156436	2.499
L18		-149354.469	83257.071	-0.138	-11489.475798	1.769
L17		-149354.385	83258.838	1.190	99078.017220	4.185
L16		-149353.279	83262.874	2.897	241212.545978	1.797
L15		-149351.488	83263.019	3.157	262861.350983	9.433
L14		-149350.122	83272.353	3.747	312021.506691	2.409
L13		-149347.741	83271.989	2.327	193773.918403	0.774
L12		-149347.795	83272.761	2.052	170875.705572	6.517
L11		-149345.689	83278.928	7.893	657320.578704	5.790
KL4		-149339.902	83278.737	9.838	819296.214606	4.087
H610		-149335.851	83278.198	5.352	445704.915696	3.875
H504		-149334.550	83274.548	5.002	416539.289096	5.596
倍面積						796.574613
面積						398.2873065
地積						398.28 m ²

地番 測点	(A) 69- 標識	X	Y	X-X	Y (X-X)	辺長
H553		-149400.583	83348.906	5.702	475255.462012	10.602
H677		-149400.780	83338.306	-2.394	-199511.904564	8.489
H656		-149402.977	83330.106	-2.825	-235407.549450	1.124
H667		-149403.605	83329.174	-3.191	-265903.394234	2.625
KL2		-149406.168	83328.609	-3.267	-272234.565603	1.079
L9		-149406.872	83329.427	-1.205	-100411.959535	1.738
L8		-149407.373	83327.763	-2.384	-198653.386992	2.003
L7		-149409.256	83327.080	-3.829	-319059.389320	1.958
L6		-149411.202	83327.299	-5.355	-446217.686145	3.590
L5		-149414.611	83328.424	-7.050	-587465.389200	4.249
L4		-149418.252	83330.615	-4.364	-363654.803860	0.911
L3		-149418.975	83331.169	-1.954	-162829.104226	1.699
L2		-149420.206	83332.340	-4.437	-369745.592580	4.833
L1		-149423.412	83335.956	1.726	143837.860056	6.068
KL1		-149418.480	83339.491	9.331	777640.790521	4.833
H592		-149414.081	83341.492	11.998	999931.221016	8.458
H573		-149406.482	83345.205	13.498	1124993.577090	6.964
倍面積						564.184986
面積						282.092493
地積						282.09 m ²

作成者

(年 月 日作成)

縮尺

1/

嘱託者

縮尺

1/

地番	69-1・69-69-
----	-------------

土地所在地
地積測量図

3
-
4

土地の所在	世羅郡世羅町大字別迫字津利岩
-------	----------------

世界測地系

(C) 69-1, 2/3

H582		-149475.435	83176.378	-8.494	-706500.154732	5.807
H562		-149479.226	83180.777	-8.392	-698053.080584	6.089
H600		-149483.827	83184.765	-15.404	-1281378.120060	13.501
H581		-149494.630	83192.862	-8.705	-724193.863710	7.021
H561		-149492.532	83199.562	5.397	449028.036114	7.024
H599		-149489.233	83205.763	7.096	590428.094248	6.684
H580		-149485.436	83211.264	8.095	673595.182080	8.045
H560		-149481.138	83218.065	9.296	773595.132240	7.658
H598		-149476.140	83223.867	9.196	765326.680932	8.771
H579		-149471.942	83231.568	9.894	823493.133792	10.150
H559		-149466.246	83239.969	12.394	1031676.175786	10.520
H597		-149459.548	83248.081	8.695	723842.064295	7.955
H578		-149457.551	83255.781	1.994	166012.027314	7.190
H558		-149457.554	83262.971	1.795	149457.032945	7.325
H596		-149455.756	83270.072	2.297	191271.355384	3.338
H577		-149455.257	83273.372	1.397	116332.900684	7.255
H557		-149454.359	83280.571	3.296	274492.762016	8.066
H595		-149451.961	83288.272	5.894	490901.075168	8.095
H576		-149448.465	83295.573	8.694	724171.711662	8.890
H556		-149443.267	83302.785	9.896	824364.360360	9.106
H594		-149438.569	83310.586	8.594	715971.176084	9.533
H575		-149434.673	83319.286	6.194	516079.657484	6.147
H555		-149432.375	83324.987	5.297	441372.456139	4.764
H593		-149429.376	83328.688	6.498	541469.814624	6.520
H574		-149425.877	83334.189	5.964	497005.103196	3.033
H554		-149423.412	83335.956	5.671	472598.206476	4.833
KL1		-149420.206	83332.340	4.437	369745.592580	1.699
L1		-149418.975	83331.169	1.954	162829.104226	0.911
L2		-149418.252	83330.615	4.364	363654.803860	4.249
L3		-149414.611	83328.424	7.050	587465.389200	3.590
L4		-149411.202	83327.299	5.355	446217.686145	1.958
L5		-149409.256	83327.080	3.829	319059.389320	2.003
L6		-149407.373	83327.763	2.384	198653.386992	1.738
L7		-149406.872	83329.427	1.205	100411.959535	1.079
L8		-149406.168	83328.609	3.267	272234.565603	2.625
L9		-149403.605	83329.174	-2.407	-200573.321818	8.889
KL2		-149408.575	83321.804	-3.267	-272212.333668	6.139
H678		-149406.872	83315.906	1.495	124557.279470	6.105
H657		-149407.080	83309.805	-2.407	-200526.700635	4.919
H668		-149409.279	83305.405	-3.797	-316310.622785	5.345
H679		-149410.877	83300.304	-2.695	-224494.319280	9.662
H658		-149411.974	83290.704	-2.195	-182823.095280	4.341
H669		-149413.072	83286.504	1.005	83702.936520	10.708
H680		-149410.969	83276.005	4.906	408552.080530	8.287
H659		-149408.166	83268.206	8.823	734675.381538	6.026

(C) 69-1, 1/3

地番	(C) 69-1					
測点	標識	X	Y	X-X	Y(X-X)	辺長
H605		-149345.689	83278.928	-0.393	-32728.618704	6.517
KL4		-149347.795	83272.761	-2.052	-170875.705572	0.774
L11		-149347.741	83271.989	-2.327	-193773.918403	2.409
L12		-149350.122	83272.353	-3.747	-312021.506691	9.433
L13		-149351.488	83263.019	-3.157	-262861.350983	1.797
L14		-149353.279	83262.874	-2.897	-241212.545978	4.185
L15		-149354.385	83258.838	-1.190	-99078.017220	1.769
L16		-149354.469	83257.071	0.138	11489.475798	2.499
L17		-149354.247	83254.582	0.798	66437.156436	2.495
L18		-149353.671	83252.154	-1.113	-92659.647402	1.707
L19		-149355.360	83251.910	-2.213	-184236.476830	2.446
L20		-149355.884	83249.521	-0.583	-48534.470743	1.514
L21		-149355.943	83248.008	0.526	43788.452208	3.724
L22		-149355.358	83244.330	1.193	99310.485690	0.872
L23		-149354.750	83243.705	1.999	166404.166295	1.545
L24		-149353.359	83243.033	2.181	181553.054973	0.824
L25		-149352.569	83242.798	-5.298	-441020.343804	9.618
KL5		-149358.657	83235.352	-8.018	-667381.052336	2.779
H513		-149360.587	83233.352	-5.508	-458449.302816	5.155
H507		-149364.165	83229.641	-6.875	-572203.781875	9.211
H543		-149367.462	83221.040	-3.895	-324145.950800	5.930
H536		-149368.060	83215.140	-2.994	-249146.129160	12.629
H529		-149370.456	83202.740	-2.995	-249192.206300	3.060
H542		-149371.055	83199.739	-2.198	-182873.026322	3.939
H535		-149372.654	83196.139	-4.798	-399175.074922	4.525
H528		-149375.853	83192.939	-5.498	-457394.778622	2.920
H541		-149378.152	83191.138	-6.598	-548895.128524	5.025
H534		-149382.451	83188.537	-16.796	-1397234.667452	14.949
H527		-149394.948	83180.333	-15.096	-1255690.306968	3.053
H540		-149397.547	83178.732	-8.298	-690217.118136	6.493
H533		-149403.246	83175.621	-17.297	-1438688.716437	13.014
H526		-149414.844	83169.717	-16.900	-1405568.217300	6.089
H539		-149420.146	83166.722	-11.398	-947934.297356	7.135
H532-1	プラスチック杭	-149426.242	83163.014	-9.785	-813750.091990	4.245
H525		-149429.931	83160.913	-7.988	-664289.373044	5.551
H538		-149434.230	83157.401	-11.497	-956060.639297	7.688
H531		-149441.428	83154.699	-15.096	-1255303.336104	9.741
H524		-149449.326	83148.997	-10.797	-897759.720609	4.319
H537		-149452.225	83145.796	-3.989	-331668.580244	1.778
H530		-149453.315	83144.391	-4.902	-407573.804682	6.777
H523-1	プラスチック杭	-149457.127	83149.994	-13.215	-1098827.170710	14.615
H563		-149466.530	83161.182	-13.605	-1131407.881110	7.654
H601		-149470.732	83167.580	-8.905	-740607.299900	9.976

作成者

(年 月 日作成)

縮尺

1/

嘱託者

縮尺

1/

地番	69-1・69- 69-
----	-----------------

土地所在図
地積測量図

4
-
4

土地の所在	世羅郡世羅町大字別迫字津利岩
-------	----------------

世界測地系

(C)69-1, 3/3

H670		-149402.146	83267.948	8.920	742750.096160	3.039
H714		-149399.246	83267.039	7.850	653646.256150	4.970
H716		-149394.296	83266.590	11.298	940745.933820	8.144
H681		-149387.948	83271.692	8.098	674334.161816	1.945
H691		-149386.198	83270.843	5.599	466233.449957	4.032
H628		-149382.349	83272.044	11.849	986690.449356	8.272
H633		-149374.349	83274.146	10.650	886869.654900	2.754
H638		-149371.699	83274.897	8.109	675276.139773	5.482
H643		-149366.240	83275.399	5.908	491991.057292	2.935
H645		-149365.791	83278.299	0.298	24816.933102	2.255
H646		-149365.942	83280.549	1.498	124754.262402	3.779
H621		-149364.293	83283.949	3.148	262177.871452	3.390
H624		-149362.794	83286.990	3.399	283092.479010	2.008
H694		-149360.894	83287.640	5.491	457332.431240	4.559
H704		-149357.303	83284.832	6.941	578080.018912	3.756
H609		-149353.953	83283.133	9.901	824586.299833	7.754
H613		-149347.402	83278.985	8.264	688217.532040	1.714
倍面積	27315.645259					
面積	13657.8226295					
地積	13657.82 m ²					

合計面積 14338.2024290 m²

作成者	(年 月 日作成)	縮尺	1 /	嘱託者	縮尺	1 /
-----	------------	----	-----	-----	----	-----

地番	72- . 72-	土地所 地積測量図
土地の所在	世羅郡世羅町大字別迫字段原	

地 番	(D)72-					
測 点	標 識	X	Y	X - X	Y (X - X)	辺 長
L24		-149324.995	83277.135	1.130	94103.162550	1.984
L25		-149325.275	83275.171	-5.854	-487492.851034	7.369
KL7		-149330.849	83270.351	-9.275	-772332.505525	5.596
H501		-149334.550	83274.548	-5.002	-416539.289096	3.875
H506		-149335.851	83278.198	4.147	345354.687106	5.579
H504		-149330.403	83279.400	6.540	544647.276000	1.278
H502		-149329.311	83280.064	3.998	332953.695872	2.922
KL6		-149326.405	83280.368	4.316	359438.068288	3.527
倍 面 積	132.244161					
面 積	66.1220805					
地 積	66.12 m ²					

地番	(E) 72-					
測点	標識	X	Y	X - X	Y (X - X)	辺長
H505		-149322. 812	83277. 302	0. 189	15739. 410078	3. 257
H503		-149325. 275	83275. 171	-2. 183	-181789. 698293	1. 984
KL7		-149324. 995	83277. 135	-1. 130	-94103. 162550	3. 527
L25		-149326. 405	83280. 368	-4. 316	-359438. 068288	2. 922
L24		-149329. 311	83280. 064	0. 941	78366. 540224	4. 501
KL6		-149325. 464	83282. 401	6. 499	541252. 324099	5. 747
倍面積	27. 345270					
面積	13. 672635					
地積	13. 67 m ²					

合計面積 79.7947155 m²


既知点の名称及び座標値

点名	X座標	Y座標
電子基準点 上下	-146869.490	86223.410
電子基準点 世羅西	-151323.935	67978.980
電子基準点 御調	-164237.874	89383.653

観測年月日 平成23年 1月28日

引照点	X座標	Y座標	杭種類
HIN.1	-149317.964	83277.127	金属鉄
HIN.2	-149371.725	83317.163	金属鉄

引照点	視準点	内角	距離
HIN.1	HIN.2	0-00-00	67.031
	KL6	22-09-49	11.721
	KL7	51-39-13	7.568
HIN.2	HIN.1	0-00-00	67.031
	KL6	355-29-58	56.350
	KL7	354-33-39	62.617

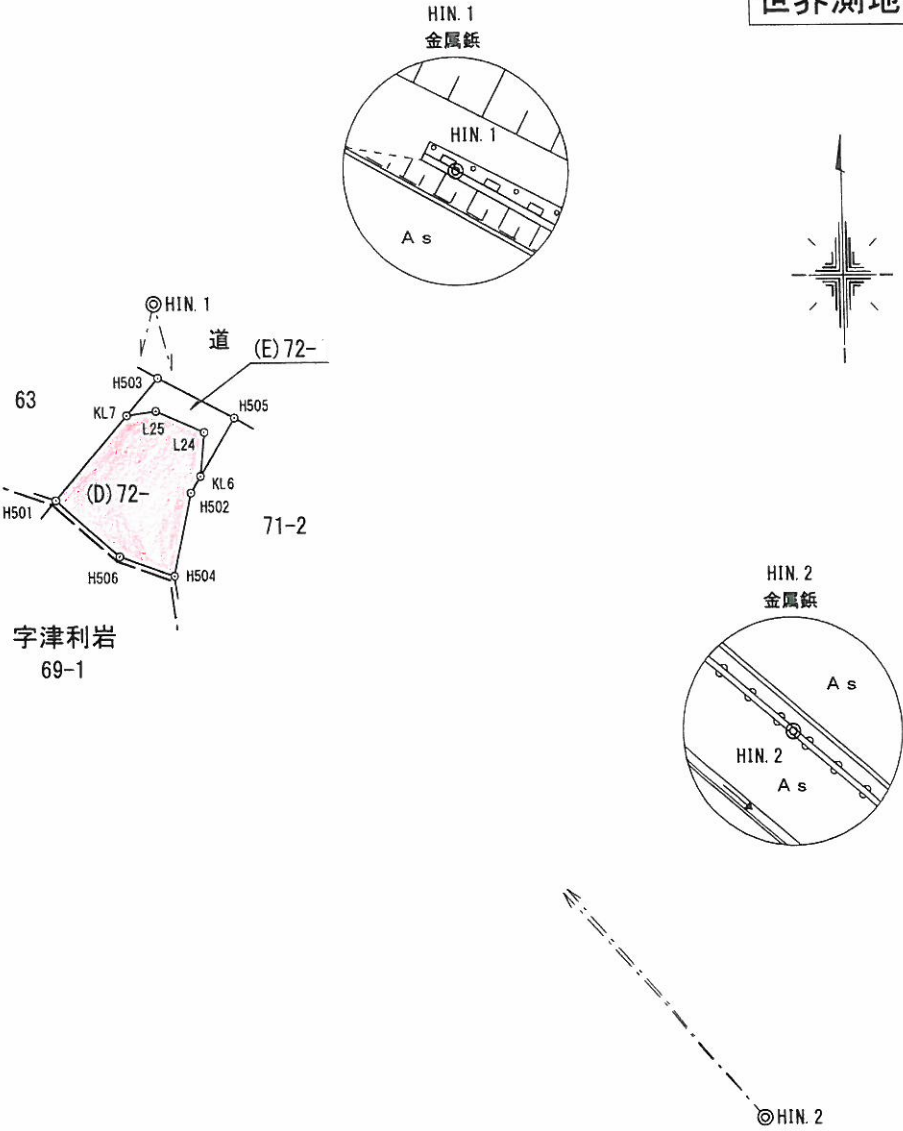

測量年月日	平成 23年 2月 4日
座標系	Ⅲ系

作成者	(年 月 日作成)	縮尺	1 / 500	嘱託者	縮尺	1 / 500
-----	------------	----	---------	-----	----	---------