

土地収用法（昭和二十六年法律第二百十九号）第四十五条の二の規定により、土地収用の裁決手続の開始を決定したので、次のとおり公告する。

平成二十五年十一月十八日

広島県収用委員会

- 一 起業者
広島県呉市
- 二 事業の種類
広島圏都市計画道路事業三・五・九二八号横路一丁目白石線
- 三 裁決手続を開始する土地の所在、地番、地目及び地積

所在	地番	地目		地積		裁決手続を開始する土地の地積（㎡）
		公簿	現況	公簿（㎡）	実測（㎡）	
広島県 呉市 広本町 三丁目	一〇四七八番九	宅地	公衆用 道路	三九・六六	四一・二九	一三・七四 別紙測量図 （B）の部分
	一〇四七八番一二	宅地	公衆用 道路	一六五・二八	一六八・三五	七・六二 別紙測量図 （B）の部分

- 四 土地所有者の氏名及び住所
土地所有者不明ただし土地登記名義人（亡）尾茂田康之相続人
持分不明 尾茂田 玉江 広島県呉市広本町三丁目二番三号
持分不明 尾茂田 章史 広島県呉市広吉松二丁目一六番二二号
持分不明 尾茂田 康司 広島県呉市広本町三丁目二番三号
- 五 土地に関して権利を有する関係人の氏名、住所及びその権利の種類
（借地権者） 呉市 広島県呉市中央四丁目一番六号
- 六 土地収用裁決の手続開始を決定した日
平成二十五年十一月五日

地積測量図

地番 10478-9, -28

土地積所測量図

土地の所在 呉市広本町三丁目

地番	境界点	境界標	X _n	Y _n	距離
(A) 10478-9					
C94			-195749.212	42014.553	6.55
C95			-195747.030	42008.377	4.23
KC102			-195751.026	42006.978	6.54
KC103			-195753.157	42013.171	1.08
C96			-195752.138	42013.529	3.10
		倍面積		-55.112393	
		面積		27.5561965	
		地積		27.55	m ²
		坪数		8.33	坪

$$A = 1/2 \sum (X_2 - X_1) (Y_1 + Y_2)$$

地番	境界点	境界標	X _n	Y _n	距離
(B) 10478-28					
C93			-195752.787	42006.361	1.86
KC102			-195751.026	42006.978	6.54
KC103			-195753.157	42013.171	1.91
C79			-195754.969	42012.537	6.56
1536			-195753.175	42006.226	0.41
		倍面積		27.485858	
		面積		13.7429290	
		地積		13.74	m ²
		坪数		4.15	坪

$$A = 1/2 \sum (X_2 - X_1) (Y_1 + Y_2)$$

合計面積 41.2991255 m²

トラバース点及び座標値

トラバース点	境界標	X座標	Y座標
S.1	2号鉄	-195753.180	41991.302
S.2	2号鉄	-195766.820	42042.530

電子基準点

点名	点番号	X	Y
安芸津	第960768号	-184523.094	60134.569
倉橋	第021036号	-214120.289	33686.177
江田島	第960666号	-192881.377	26603.294
広島熊野	第940078号	-184033.175	37609.252
蒲刈	第021035号	-201255.749	48419.148

平成22年4月7日測量

Ⅲ系

世界測地系





作成者

GEO

嘱託者

縮尺

1/250

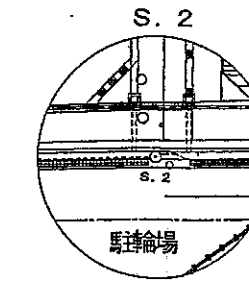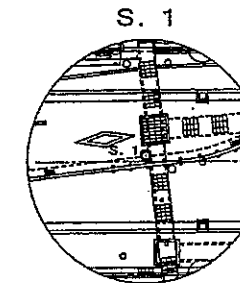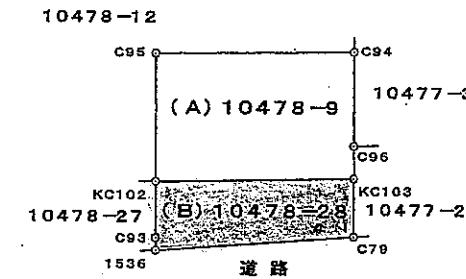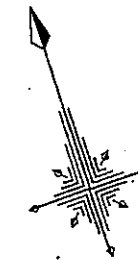

地積測量図

地番	10478-12, -27	土地積測在量図
土地の所在	呉市広本町三丁目	

地番	(A) 10478-12			
筆界点	境界標	X _n	Y _n	距離
AC87		-195735.006	42019.528	9.74
AC88		-195731.804	42010.329	5.78
AC92		-195737.258	42008.397	13.48
KC101		-195748.960	42003.878	3.27
KC102		-195751.026	42006.978	4.23
C95		-195747.030	42008.377	6.55
C94		-195749.212	42014.553	9.79
C97		-195739.963	42017.792	5.25
	倍面積	-321.460429		
	面積	160.7302145		
	地積	160.73 m ²		
	坪数	48.62 坪		

$$A = 1/2 \sum (X_2 - X_1) (Y_1 + Y_2)$$

地番	(B) 10478-27			
筆界点	境界標	X _n	Y _n	距離
1536		-195753.175	42006.226	3.29
1537		-195752.189	42003.086	0.54
C77		-195751.675	42003.268	1.82
KC101		-195749.960	42003.878	3.27
KC102		-195751.026	42006.978	2.27
	倍面積	15.244914		
	面積	7.6224570		
	地積	7.62 m ²		
	坪数	2.30 坪		

$$A = 1/2 \sum (X_2 - X_1) (Y_1 + Y_2)$$

合計面積 168.3526715 m²

トラバース点及び座標値

トラバース点	境界標	X座標	Y座標
S.1	2号鉄	-195753.180	41991.302
S.2	2号鉄	-195766.820	42042.530

電子基準点

点名	点番号	X	Y
安芸津	第960768号	-184523.094	60134.569
倉橋	第021036号	-214120.289	33686.177
江田島	第960666号	-192881.377	26603.294
広島熊野	第940078号	-184033.175	37609.252
蒲刈	第021035号	-201255.749	48419.148

平成22年4月7日測量

Ⅲ系

世界測地系


作成者

GEO

嘱託者

縮尺

1/

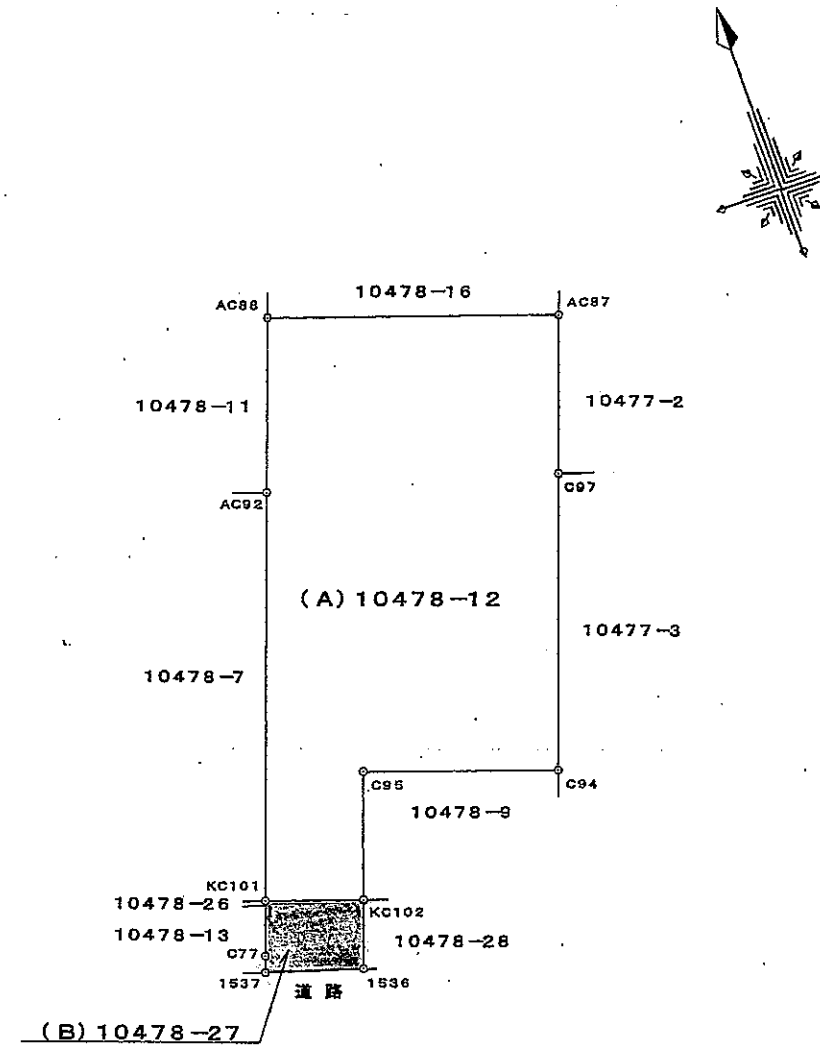

S.1

S.1

S.2

