

土地収用法（昭和二十六年法律第二百十九号）第四十五条の二の規定により、土地収用及び使用の裁決手続の開始を決定したので、次のとおり公告する。

平成二十九年五月十一日

広島県収用委員会会長 鳥谷部 茂

一 起業者

国土交通大臣 石井 啓一

二 事業の種類

一般国道二号改築工事（東広島・安芸バイパス）（広島県東広島市八本松西五丁目地内から同県安芸郡海田町東海田字曾田地内まで）及びこれに伴う町道付替工事

三 裁決手続を開始する土地の所在、地番、地目及び地積等

1 収用の部分に関する事項

所在	地番	地目		地積		裁決手続を開始する土地の面積（㎡）
		公簿	現況	公簿（㎡）	実測（㎡）	
広島県 広島市 安芸区 上瀬野 町字丸 岩山	一〇四三三番	山林	山林	一一、一〇二	—	①、四四〇・二六 （別添実測平面図中 ①の部分）

2 使用の部分に関する事項

所在	地番	地目		地積		裁決手続を開始する土地の面積（㎡）
		公簿	現況	公簿（㎡）	実測（㎡）	
広島県 広島市 安芸区 上瀬野 町字丸 岩山	一〇四三三番	山林	山林	一一、一〇二	—	②、一九・二六 （別添実測平面図中 ②の部分） ③、九・六七 （別添実測平面図中 ③の部分）

四 土地所有者の氏名及び住所

（氏名） 栗本 文雄

（住所） 広島県広島市安芸区瀬野三丁目二番三五号（介護老人施設あき）（住民票

上の住所 広島県広島市安芸区上瀬野南二丁目二番一四号）

五 土地に関して権利を有する関係人の氏名、住所及びその権利の種類
なし


六 土地収用及び使用の裁決手続の開始を決定した日

平成二十九年四月二十五日


別添

実測平面図

広島市安芸区上瀬野町字丸岩山 10433番

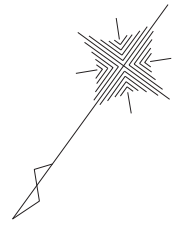

縮尺 S=1:1000

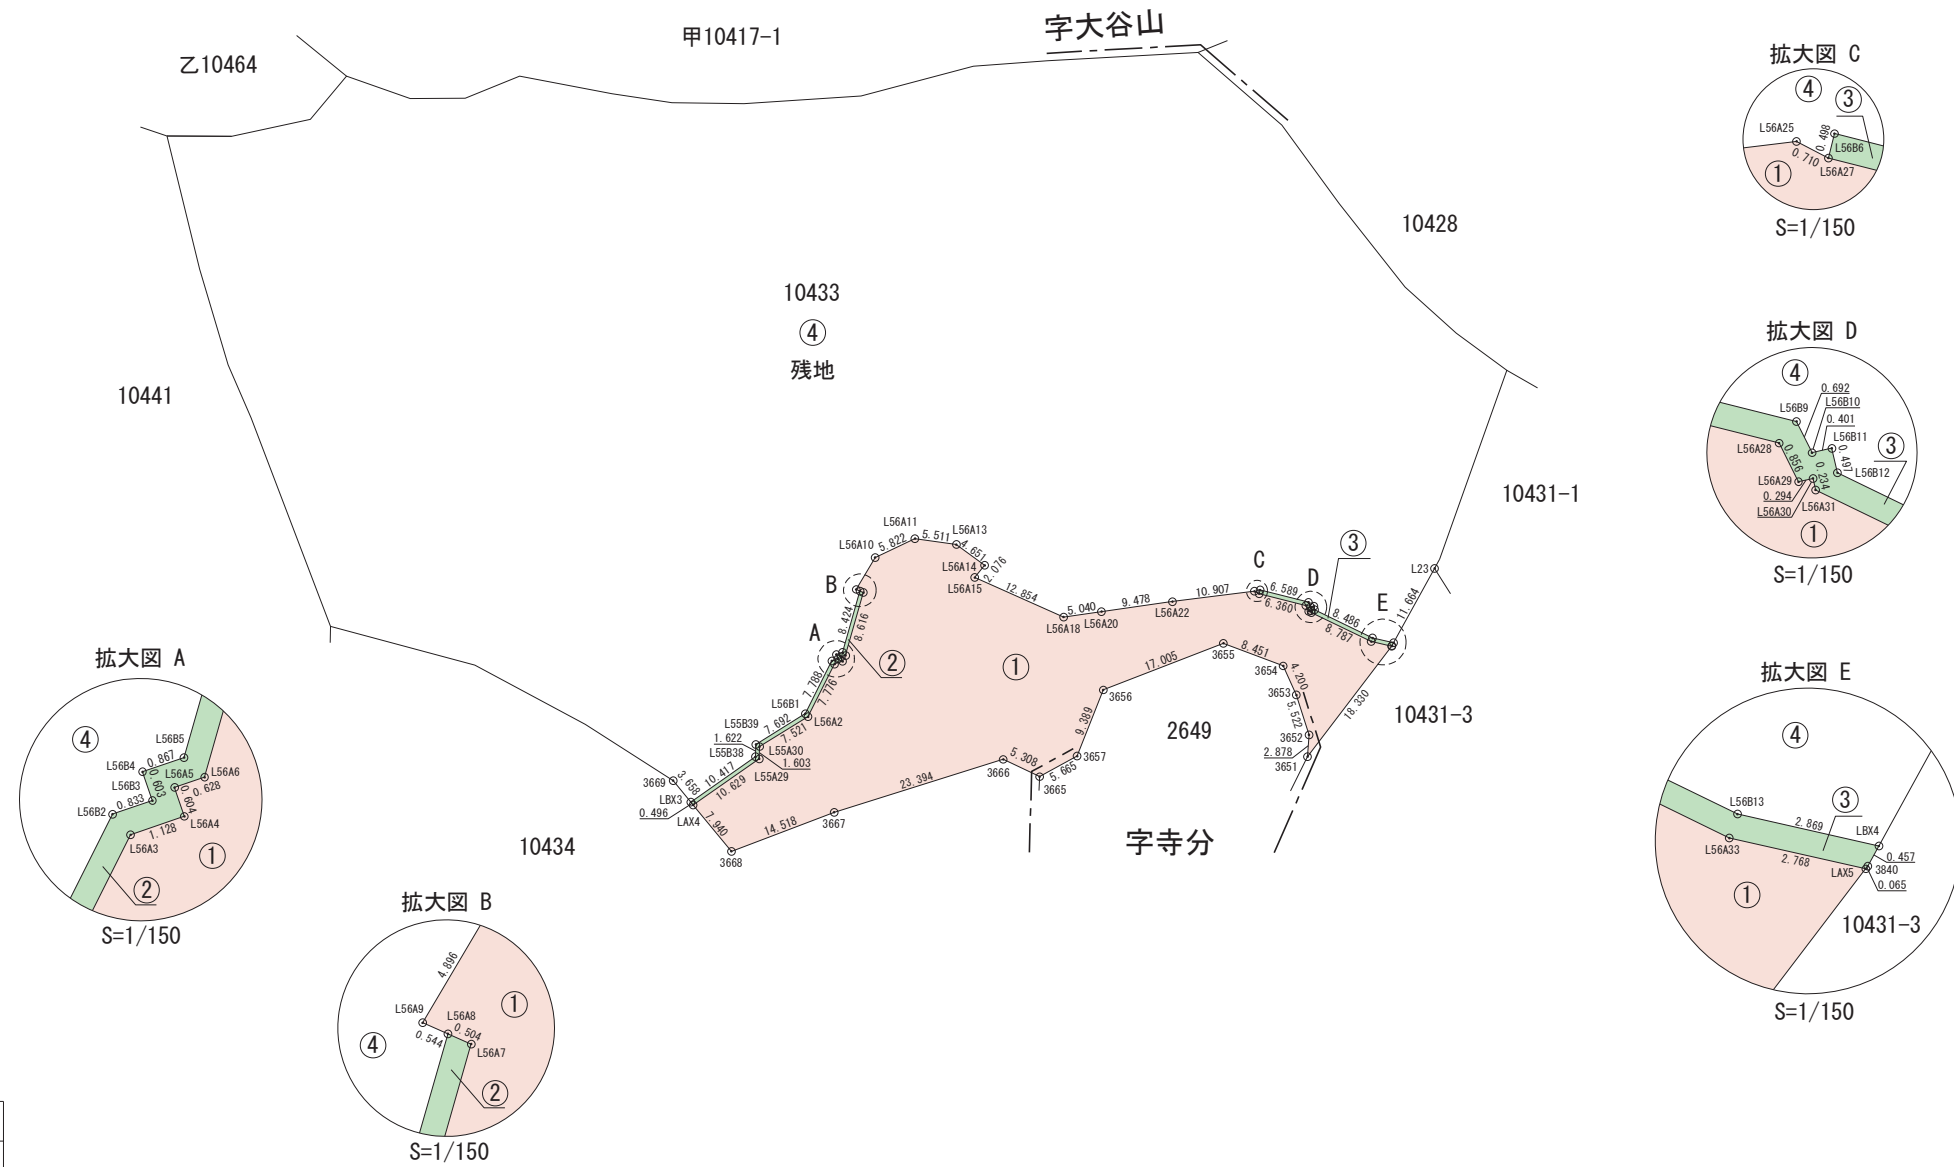

凡 例	
	収用しようとする土地
	使用しようとする土地

※10434番及び甲10417番1の土地所有者は境界の主張がない

地 番		10433		
① 収用しようとする土地				
測 点	標 識	X	Y	辺 長
LAX4	木杭	-175427.416	42911.764	7.940
3668	プラスチック杭	-175425.417	42904.079	14.518
3667	プラスチック杭	-175437.568	42896.133	23.394
3666	プラスチック杭	-175456.345	42882.178	5.308
3665	プラスチック杭	-175457.310	42876.958	5.665
3657	プラスチック杭	-175462.435	42874.543	9.389
3656	プラスチック杭	-175471.530	42876.877	17.005
3655	プラスチック杭	-175485.826	42867.667	8.451
3654	プラスチック杭	-175488.053	42859.514	4.200
3653	プラスチック杭	-175485.966	42855.869	5.522
3652	プラスチック杭	-175482.697	42851.418	2.878
3651	プラスチック杭	-175480.258	42849.890	18.330
LAX5	木杭	-175498.584	42849.467	2.768
L56A33	木杭	-175497.489	42852.010	8.787
L56A31	木杭	-175495.945	42860.661	0.234
L56A30	木杭	-175496.099	42860.838	0.294
L56A29	木杭	-175495.877	42861.031	0.856
L56A28	木杭	-175496.271	42861.792	6.360
L56A27	木杭	-175493.899	42867.694	0.710
L56A25	木杭	-175493.797	42868.397	10.907
L56A22	木杭	-175486.328	42876.346	9.478
L56A20	木杭	-175479.741	42883.162	5.040
L56A18	木杭	-175476.224	42886.773	12.854
L56A15	木杭	-175473.555	42899.347	2.076
L56A14	木杭	-175475.627	42899.212	4.651
L56A13	木杭	-175475.639	42903.863	5.511
L56A11	木杭	-175473.061	42908.734	5.822
L56A10	木杭	-175467.955	42911.533	4.896
L56A9	木杭	-175463.080	42911.072	0.544
L56A8	木杭	-175463.197	42910.540	0.504
L56A7	木杭	-175463.304	42910.047	8.616
L56A6	木杭	-175455.212	42907.086	0.628
L56A5	木杭	-175454.698	42907.448	0.604
L56A4	木杭	-175454.350	42906.954	1.128
L56A3	木杭	-175453.427	42907.603	7.776
L56A2	木杭	-175445.753	42906.342	7.521
L55A30	木杭	-175438.794	42909.197	1.603
L55A29	木杭	-175437.465	42908.299	10.629
倍面積		2880.525540		
面積		1440.262770		
地積		1440.26	m ²	

② 使用しようとする土地				
測 点	標 識	X	Y	辺 長
LBX3	木杭	-175427.541	42912.244	0.496
LAX4	木杭	-175427.416	42911.764	10.629
L55A29	木杭	-175437.465	42908.299	1.603
L55A30	木杭	-175438.794	42909.197	7.521
L56A2	木杭	-175445.753	42906.342	7.776
L56A3	木杭	-175453.427	42907.603	1.128
L56A4	木杭	-175454.350	42906.954	0.604
L56A5	木杭	-175454.698	42907.448	0.628
L56A6	木杭	-175455.212	42907.086	8.616
L56A7	木杭	-175463.304	42910.047	0.504
L56A8	木杭	-175463.197	42910.540	8.424
L56B5	木杭	-175455.286	42907.645	0.867
L56B4	木杭	-175454.576	42908.144	0.603
L56B3	木杭	-175454.229	42907.650	0.833
L56B2	木杭	-175453.548	42908.130	7.788
L56B1	木杭	-175445.863	42906.867	7.692
L55B39	木杭	-175438.736	42909.761	1.622
L55B38	木杭	-175437.391	42908.853	10.417
倍面積		38.529392		
面積		19.264696		
地積		19.26	m ²	
③ 使用しようとする土地				
測 点	標 識	X	Y	辺 長
LBX4	木杭	-175499.103	42849.522	2.869
L56B13	木杭	-175497.969	42852.158	8.486
L56B12	木杭	-175496.476	42860.512	0.497
L56B11	ペンキ	-175496.803	42860.887	0.401
L56B10	木杭	-175496.500	42861.151	0.692
L56B9	木杭	-175496.819	42861.766	6.589
L56B6	木杭	-175494.361	42867.880	0.498
L56A27	木杭	-175493.899	42867.694	6.360
L56A28	木杭	-175496.271	42861.792	0.856
L56A29	木杭	-175495.877	42861.031	0.294
L56A30	木杭	-175496.099	42860.838	0.234
L56A31	木杭	-175495.945	42860.661	8.787
L56A33	木杭	-175497.489	42852.010	2.768
LAX5	木杭	-175498.584	42849.467	0.065
3840	プラスチック杭	-175498.649	42849.465	0.457
倍面積		19.351385		
面積		9.675693		
地積		9.67	m ²	
合計				1469.203159 m ²

- ・収用しようとする土地の面積
- ① 1440.26m²
- ・使用しようとする土地の面積
- ② 19.26m²+③ 9.67m²= 28.93m²