

土地収用法（昭和二十六年法律第二百十九号）第四十五条の二の規定により、土地収用及び使用の裁決手続の開始を決定したので、次のとおり公告する。

平成二十九年五月十一日

広島県収用委員会会長 鳥谷部 茂

一 起業者

国土交通大臣 石井 啓一

二 事業の種類

一般国道二号改築工事（東広島・安芸バイパス）（広島県東広島市八本松西五丁目地内から同県安芸郡海田町東海田字曾田地内まで）及びこれに伴う町道付替工事

三 裁決手続を開始する土地の所在、地番、地目及び地積等

1 収用の部分に関する事項

所在	地番	地目		地積		裁決手続を開始する土地の面積（㎡）
		公簿	現況	公簿（㎡）	実測（㎡）	
広島県 広島市 安芸区 上瀬野 町字丸 岩山	一〇四四一番	保安林	山林	一二、三五三	—	①、四七三・三三三 （別添実測平面図中 ①の部分）

2 使用の部分に関する事項

所在	地番	地目		地積		裁決手続を開始する土地の面積（㎡）
		公簿	現況	公簿（㎡）	実測（㎡）	
広島県 広島市 安芸区 上瀬野 町字丸 岩山	一〇四四一番	保安林	山林	一二、三五三	—	②、三七六・六八 （別添実測平面図中 ②の部分） ③、八八・五一 （別添実測平面図中 ③の部分）

四 土地所有者の氏名及び住所

（氏名） 大高下 馨

（住所） 広島県広島市安芸区上瀬野南二丁目二〇番二〇号

上記代理人

（氏名） 大高下 繁雄

（住所） 広島県広島市安佐南区中筋三丁目二九番一三・七一〇号

五 土地に関して権利を有する関係人の氏名、住所及びその権利の種類
なし

六 土地収用及び使用の裁決手続の開始を決定した日


平成二十九年四月二十五日

別添

実測平面図

広島市安芸区上瀬野町字丸岩山 10441番

縮尺 S=1:1000

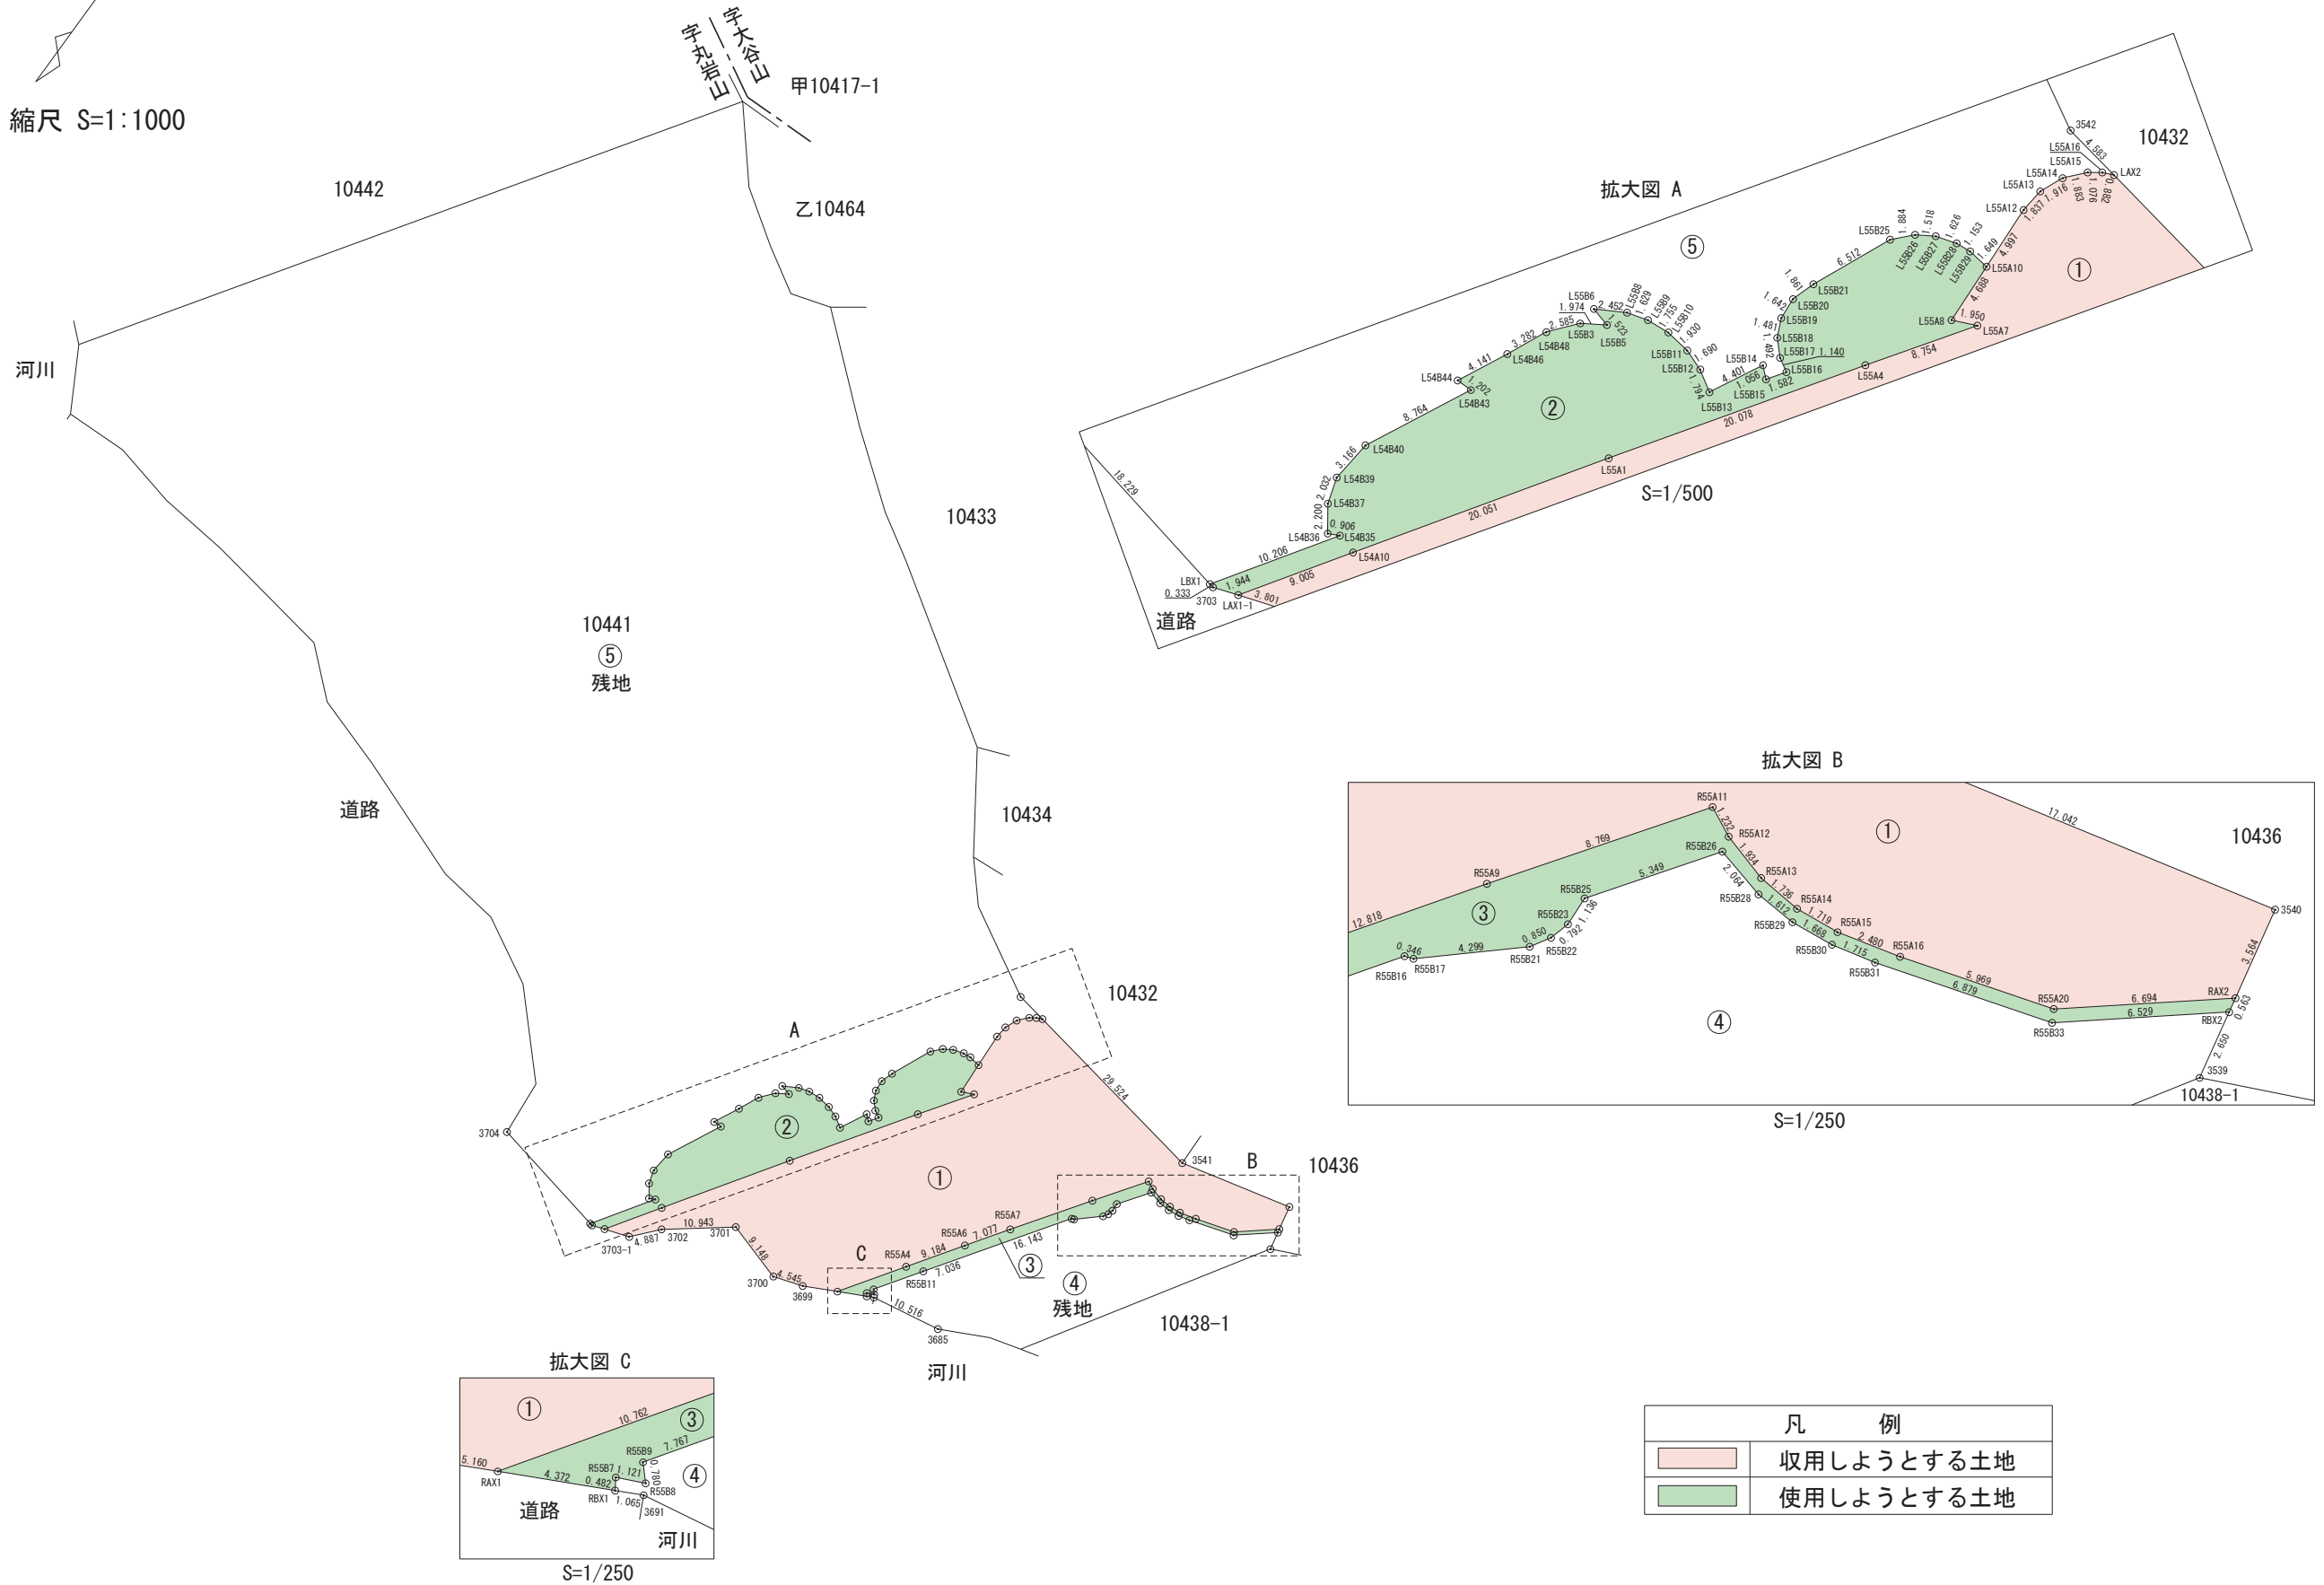

※10434番の土地所有者は境界の主張がない

地番	10441			
① 収用しようとする土地				
測点	標識	X	Y	辺長
LAX2	木杭	-175391.610	42933.089	0.882
L55A16	木杭	-175391.259	42933.899	1.076
L55A15	木杭	-175390.636	42934.777	1.883
L55A14	木杭	-175389.218	42936.016	1.916
L55A13	木杭	-175387.458	42936.775	1.837
L55A12	木杭	-175385.630	42936.960	4.997
L55A10	木杭	-175380.638	42936.719	4.688
L55A8	木杭	-175375.955	42936.493	1.950
L55A7	木杭	-175376.750	42934.712	8.754
L55A4	木杭	-175369.540	42939.678	20.078
L55A1	木杭	-175352.912	42950.932	20.051
L54A10	木杭	-175336.243	42962.077	9.005
LAX1-1	木杭	-175328.746	42967.066	3.801
3703-1	プラスチック杭	-175329.971	42963.467	4.887
3702	プラスチック杭	-175333.646	42960.245	10.943
3701	プラスチック杭	-175340.372	42951.612	9.148
3700	プラスチック杭	-175337.698	42942.863	4.545
3699	プラスチック杭	-175339.144	42938.554	5.160
RAX1	木杭	-175341.464	42933.944	10.762
R55A4	木杭	-175350.376	42927.911	9.184
R55A6	木杭	-175357.973	42922.750	7.077
R55A7	木杭	-175363.804	42918.738	12.818
R55A9	木杭	-175374.350	42911.451	8.769
R55A11	木杭	-175381.512	42906.391	1.232
R55A12	木杭	-175380.985	42905.277	1.934
R55A13	木杭	-175380.456	42903.416	1.736
R55A14	木杭	-175380.315	42901.685	1.719
R55A15	木杭	-175380.491	42899.975	2.480
R55A16	木杭	-175381.119	42897.575	5.969
R55A20	木杭	-175382.884	42891.872	6.694
RAX2	木杭	-175387.140	42886.704	3.564
3540	プラスチック杭	-175390.629	42887.432	17.042
3541	プラスチック杭	-175386.601	42903.992	29.524
倍面積	2946.664751			
面積	1473.332376			
地積	1473.33 m ²			
② 使用しようとする土地				
測点	標識	X	Y	辺長
L55B10	木杭	-175380.638	42936.719	1.649
L55B29	木杭	-175380.851	42938.355	1.153
L55B28	木杭	-175380.748	42939.504	1.626
L55B27	木杭	-175380.256	42941.054	1.518
L55B26	木杭	-175379.458	42942.346	1.884
L55B25	木杭	-175378.079	42943.631	6.512
L55B21	木杭	-175372.126	42946.271	1.861
L55B20	木杭	-175370.355	42946.844	1.642
L55B19	木杭	-175368.718	42946.714	1.481
L55B18	木杭	-175367.370	42946.099	1.492
L55B17	木杭	-175366.288	42945.071	1.140
L55B16	木杭	-175365.724	42944.080	1.582
L55B15	木杭	-175364.414	42944.968	1.056
L55B14	木杭	-175365.112	42945.761	4.401
L55B13	木杭	-175361.205	42947.788	1.794
L55B12	木杭	-175362.142	42949.318	1.690
L55B11	木杭	-175362.714	42950.909	1.930
L55B10	木杭	-175362.970	42952.822	1.755
L55B9	木杭	-175362.825	42954.571	1.629
L55B8	木杭	-175362.373	42956.137	2.452
L55B6	木杭	-175361.154	42958.265	1.523

② 使用しようとする土地				
測点	標識	X	Y	辺長
L55B5	木杭	-175360.773	42956.790	1.974
L55B3	木杭	-175359.704	42958.450	2.585
L54B48	木杭	-175357.716	42960.103	3.282
L54B46	木杭	-175354.728	42961.461	4.141
L54B44	木杭	-175351.010	42963.285	1.202
L54B43	木杭	-175351.009	42962.083	8.764
L54B40	木杭	-175343.152	42965.966	3.166
L54B39	木杭	-175340.002	42966.293	2.032
L54B37	木杭	-175338.060	42965.692	2.200
L54B36	木杭	-175336.278	42964.401	0.906
L54B35	木杭	-175336.688	42963.592	10.206
LBX1	木杭	-175328.180	42969.230	0.333
3703	プラスチック杭	-175328.112	42968.904	1.944
LAX1-1	木杭	-175328.746	42967.066	9.005
L54A10	木杭	-175336.243	42962.077	20.051
L55A1	木杭	-175352.912	42950.932	20.078
L55A4	木杭	-175369.540	42939.678	8.754
L55A7	木杭	-175376.750	42934.712	1.950
L55A8	木杭	-175375.955	42936.493	4.688
倍面積	753.362428			
面積	376.681214			
地積	376.68 m ²			
③ 使用しようとする土地				
測点	標識	X	Y	辺長
RAX1	木杭	-175341.464	42933.944	4.372
RBX1	木杭	-175343.429	42930.038	0.482
R55B7	木杭	-175343.834	42930.300	1.121
R55B8	木杭	-175344.308	42929.284	0.780
R55B9	木杭	-175344.875	42929.820	7.767
R55B11	木杭	-175351.305	42925.463	7.036
R55B13	木杭	-175357.123	42921.505	16.143
R55B16	木杭	-175370.417	42912.346	0.346
R55B17	木杭	-175370.533	42912.020	4.299
R55B21	木杭	-175373.404	42908.819	0.850
R55B22	木杭	-175374.132	42908.380	0.792
R55B23	木杭	-175374.896	42908.169	1.136
R55B25	木杭	-175376.031	42908.231	5.349
R55B26	木杭	-175380.399	42905.142	2.064
R55B28	木杭	-175379.907	42903.137	1.612
R55B29	木杭	-175379.819	42901.527	1.668
R55B30	木杭	-175380.002	42899.869	1.715
R55B31	木杭	-175380.402	42898.201	6.879
R55B33	木杭	-175382.436	42891.629	6.529
RBX2	木杭	-175386.588	42886.589	0.563
RAX2	木杭	-175387.140	42886.704	6.694
R55A20	木杭	-175382.884	42891.872	5.969
R55A16	木杭	-175381.119	42897.575	2.480
R55A15	木杭	-175380.491	42899.975	1.719
R55A14	木杭	-175380.315	42901.685	1.736
R55A13	木杭	-175380.456	42903.416	1.934
R55A12	木杭	-175380.985	42905.277	1.232
R55A11	木杭	-175381.512	42906.391	8.769
R55A9	木杭	-175374.350	42911.451	12.818
R55A7	木杭	-175363.804	42918.738	7.077
R55A6	木杭	-175357.973	42922.750	9.184
R55A4	木杭	-175350.376	42927.911	10.762
倍面積	177.036931			
面積	88.518466			
地積	88.51 m ²			

- ・収用しようとする土地の面積
① 1473.33m²
- ・使用しようとする土地の面積
② 376.68m²+③ 88.51m²= 465.19m²